
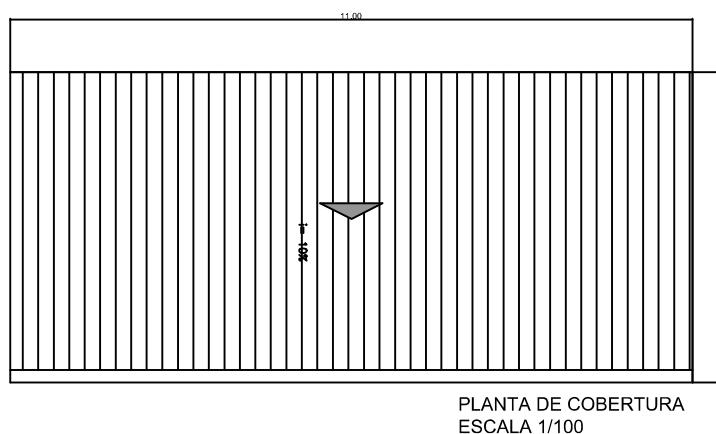


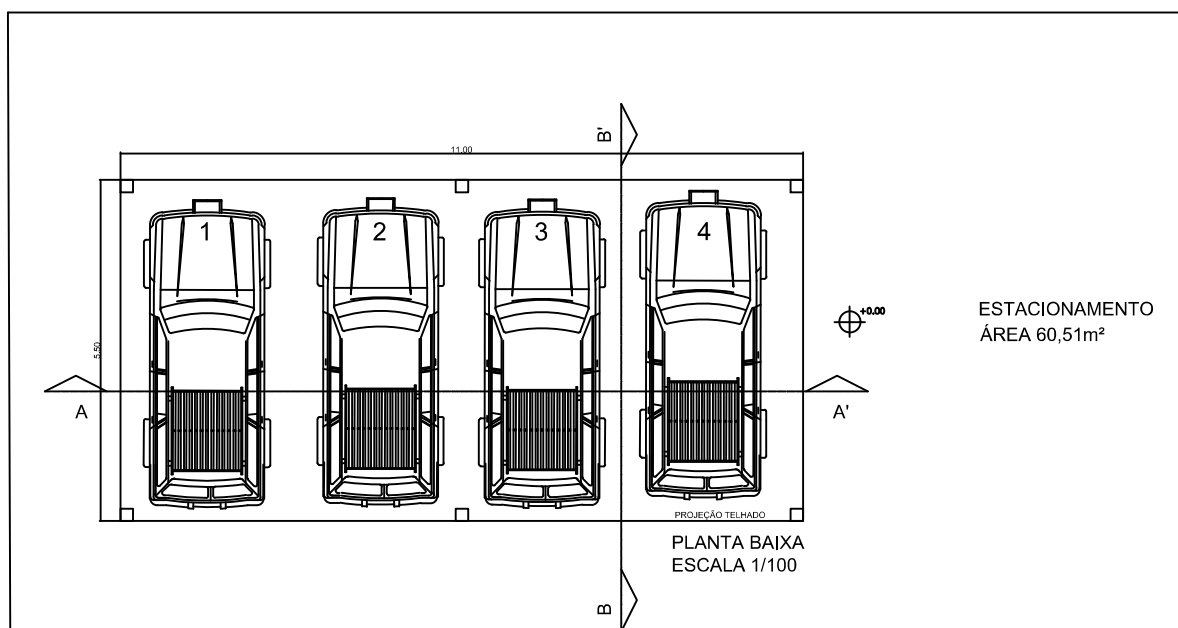


POLÍCIA CIVIL


DAP - DIVISÃO DE SERVIÇOS GERAIS - ASSESSORIA DE ENGENHARIA

PALÁCIO DA POLÍCIA - RUA DELEGADO GRANT, 115 - PORTO ALEGRE/RS

Obra: Cobertura de viatura - CORE		Área: -
Endereço: Av . Bento Gonçalves, 8855 - Porto Alegre/RS		Área: Eng. Paulo Matheus
Anteprojeto: Arquitônico	Assunto: Plantas baixa e de cobertura	Prancha: 1/3
Data: OUT/2025		

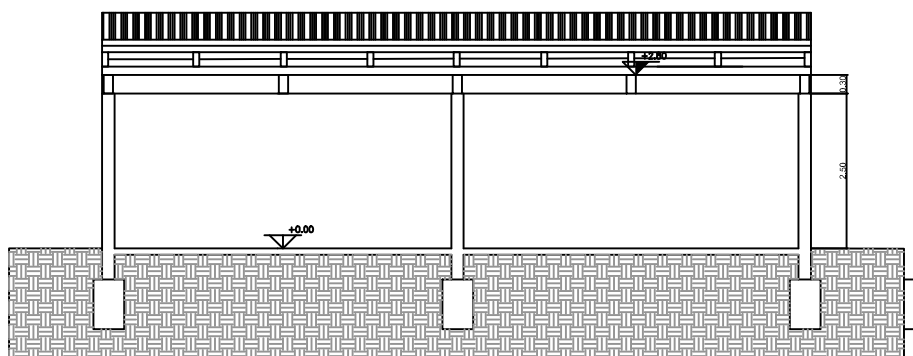

CORTE AA
ESCALA 1/ 100

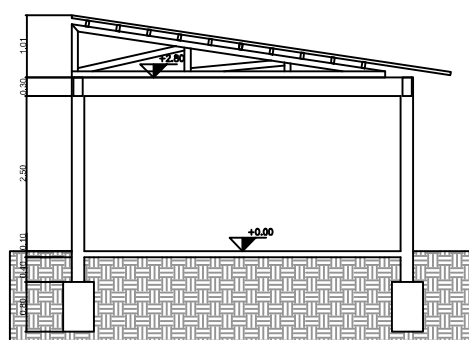

CORTE BB
ESCALA 1/ 100




POLÍCIA CIVIL

DAP - DIVISÃO DE SERVIÇOS GERAIS - ASSESSORIA DE ENGENHARIA

PALÁCIO DA POLÍCIA - RUA DELEGADO GRANT, 115 - PORTO ALEGRE/RS


Obra: Cobertura de viatura - CORE		Área:	
Endereço: Av . Bento Gonçalves, 8855 - Porto Alegre/RS		Área: Eng. Paulo Matheus	
Anteprojeto: Arquitônico	Assunto: Cortes AA' e BB'		Prancha: 2/3
Data: OUT/2025			

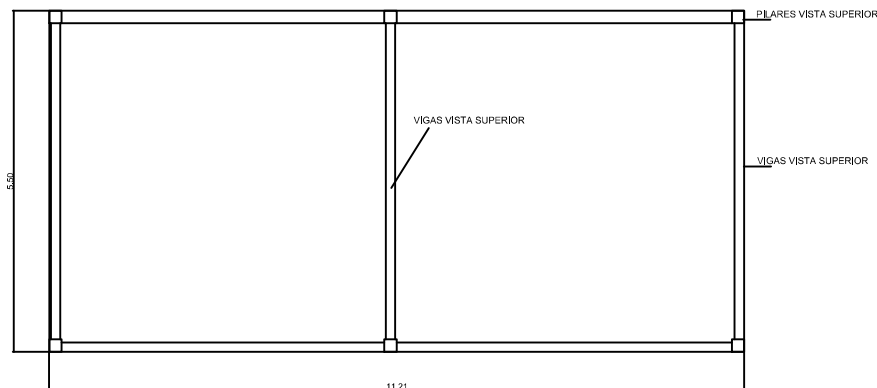

DETALHAMENTO ESTRUTURAL
ESCALA 1/ 100




SAPATAS VISTA SUPERIOR
ESCALA 1/25

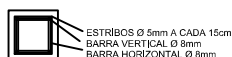

PILARES VISTA SUPERIOR
ESCALA 1/25



VIGAS VISTA LATERAL
ESCALA 1/25

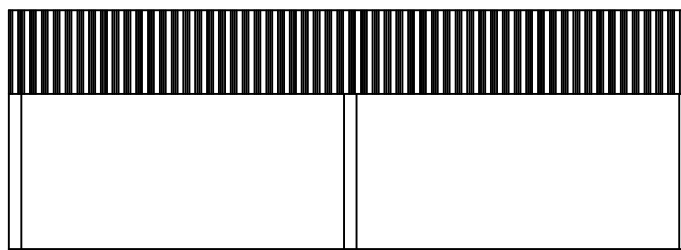

FACHADA OESTE
ESCALA 1/ 100



POLÍCIA CIVIL

DAP - DIVISÃO DE SERVIÇOS GERAIS - ASSESSORIA DE ENGENHARIA
PALÁCIO DA POLÍCIA - RUA DELEGADO GRANT. 115 - PORTO ALEGRE/RS

Obra: Cobertura de viatura - CORE		Área:	
Endereço: Av . Bento Gonçalves, 8855 - Porto Alegre/RS		Área: Eng. Paulo Matheus	
Anteprojeto: Arquitônico	Assunto: Detalhamento estrutural		Prancha: 3/3
Data: OUT/2025			