PROA Processos Administrativos e-Gov

PAREDE ACUSTICA 01 - 3x

LOCAIS: PRESS (ARMAZEM A6)
CORNER STAGE (ARMAZEM A5)
GROWTH (ARMAZEM A5)

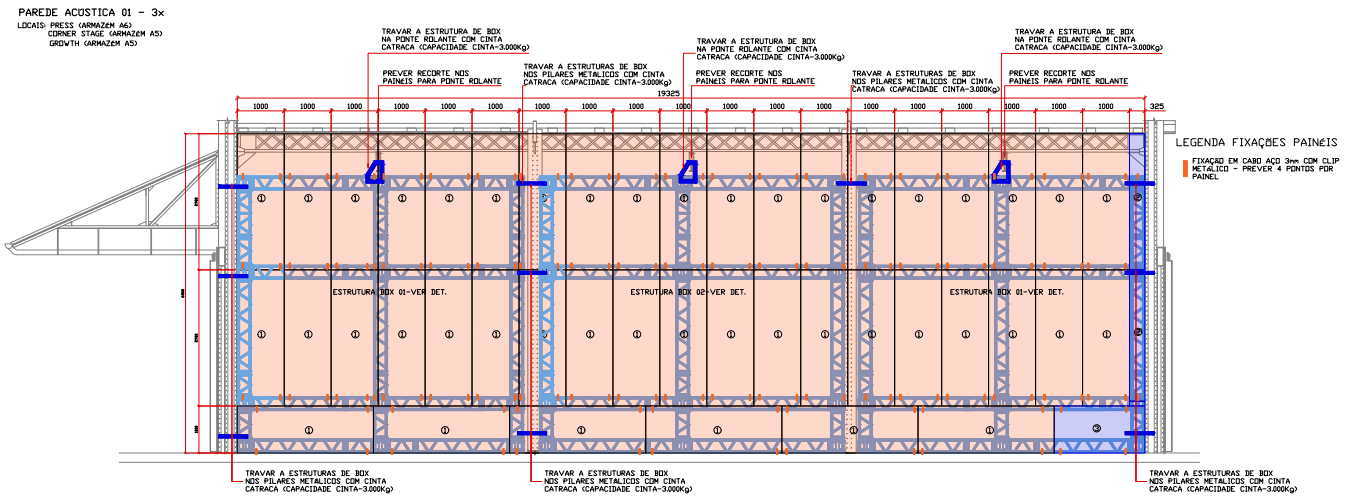

VISTA 01
ESC. 1/50
AREA TOTAL DA PAREDE - 136,75m²

PLANTA BAIXA 01
LOCAL: PRESS (ARMAZEM A6)
ESC. 1/50

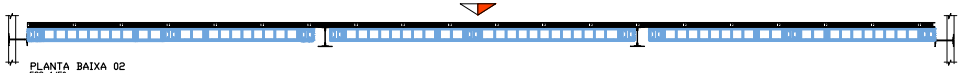

PLANTA BAIXA 02
ESC. 1/50
LOCAL: CORNER STAGE (ARMAZEM A5)
GROWTH (ARMAZEM A5)

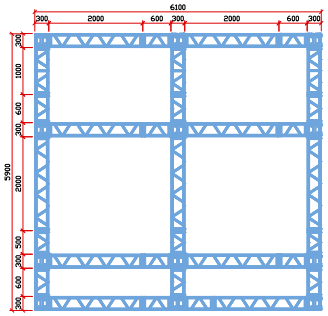

DET. ESTRUTURA BOX 01 (2x)
ESC. 1/50

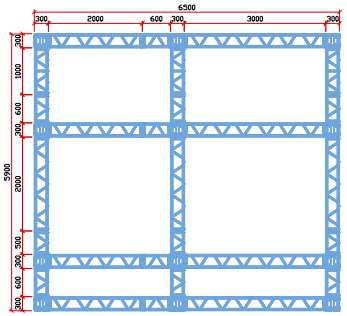

DET. ESTRUTURA BOX 02 (1x)
ESC. 1/50

DETALHAMENTO PAINÉIS ACUSTICOS

PAINEL 01-44 UNID.

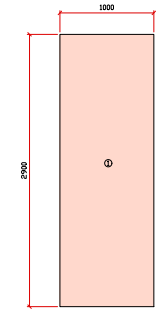

PAINEL 02-2 UNID.

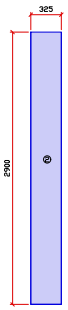

PAINEL 03-3 UNID.

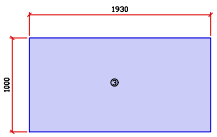

DET. PAINEL ACUSTICO
ESC. 1/10

gov.br Documento assinado digitalmente
REGIS GOMES FLORES
Data: 16/11/2025 09:50:49-0300
Verifique em https://validar.iti.gov.br

OBSERVAÇÕES:

REVISÃO	DATA	AUTOR	DISCRIMINAÇÃO
00	13.10.23	REGIS	EMISSÃO INICIAL

SOUTH SUMMIT BRAZIL PORTO ALEGRE

OBRA: SOUHT SUMMIT BRAZIL 2026
AV. MAUÁ, 1050 - CENTRO HISTÓRICO - PORTO ALEGRE/RS

CLIENTE: SOUHT SUMMIT BRAZIL

ASSUNTO: DETALHAMENTO PAREDE ACÚSTICA 01

DESENHO: 005

ESCALA:	DATA:	PROJETISTA:	REVISÃO:
INDICADA	13/10/2025	REGIS	00

25250000008899

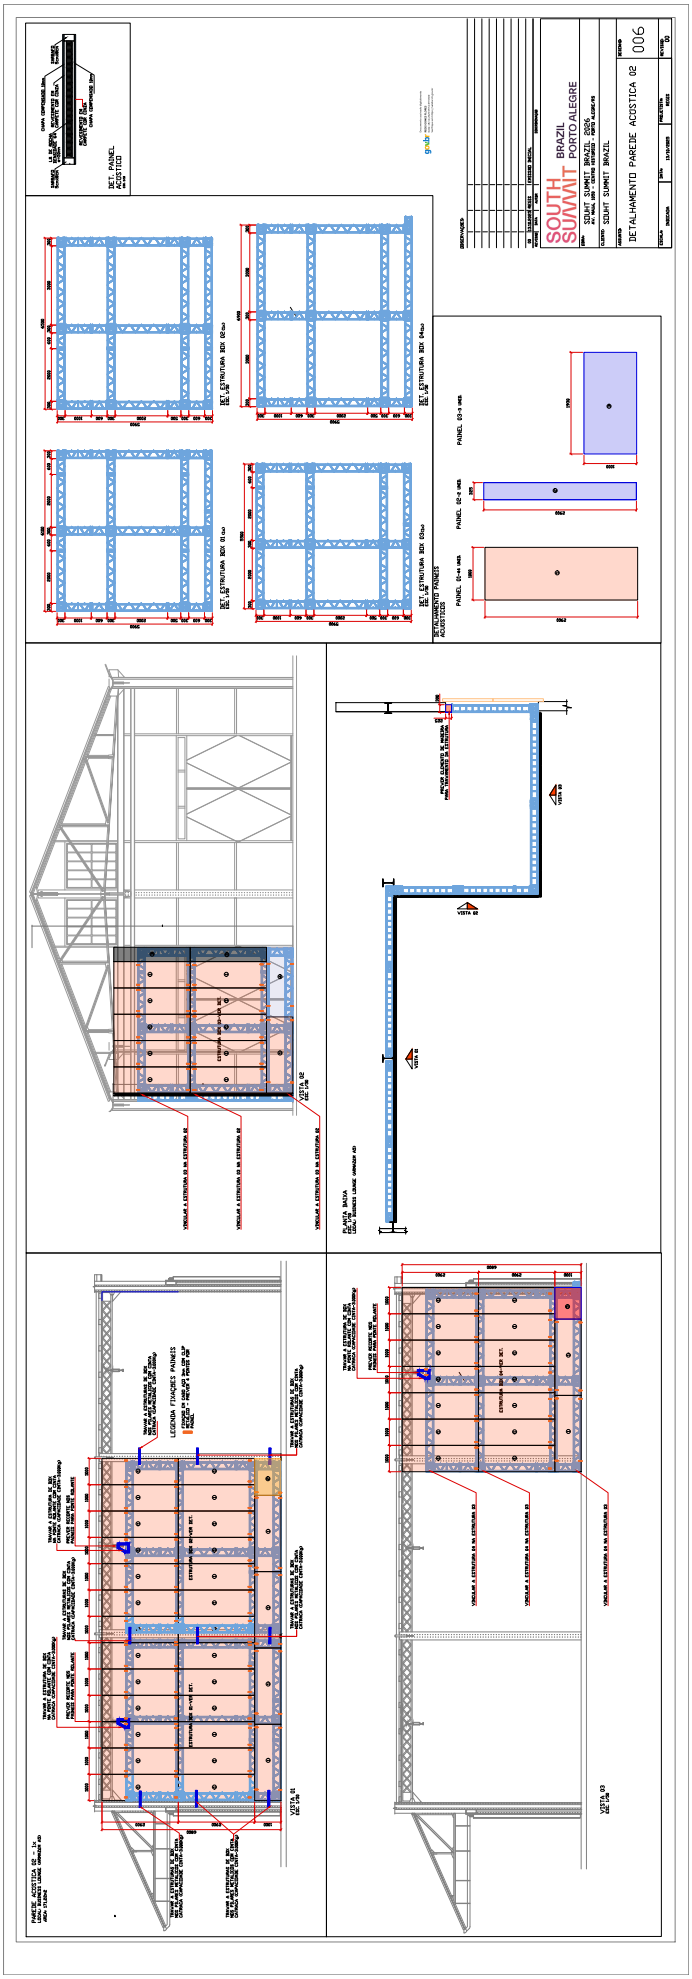
SOUTH SUMMIT BRAZIL
PORTO ALEGRE
DETALHAMENTO PAREDE ACOSTICA 02
006

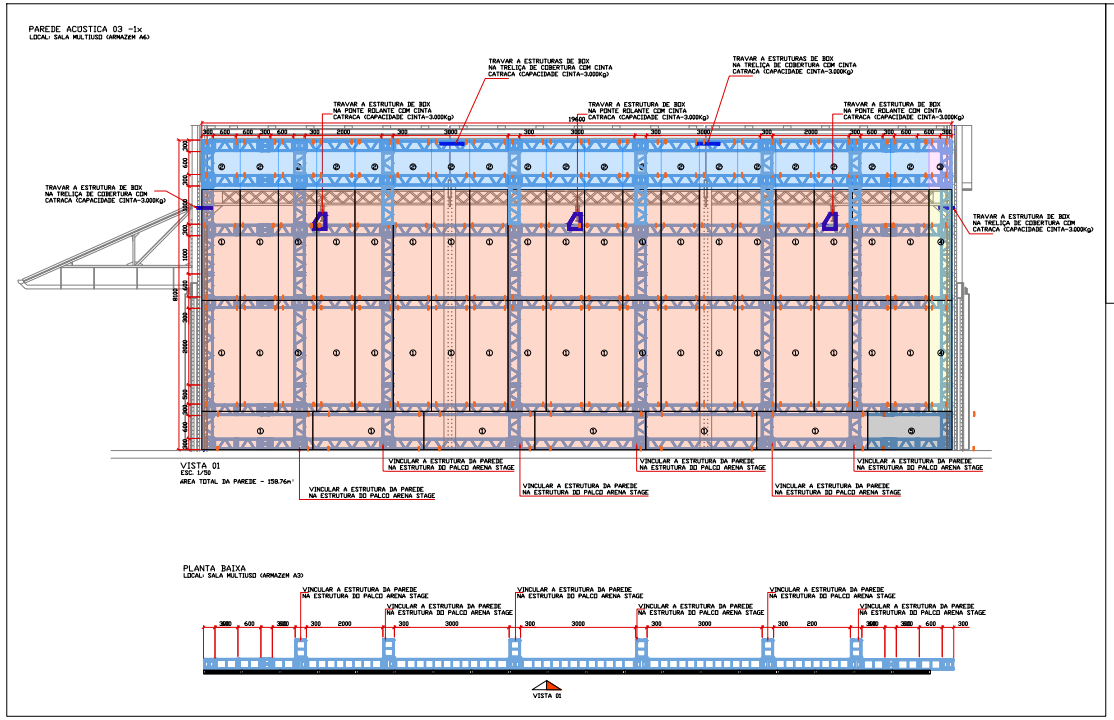

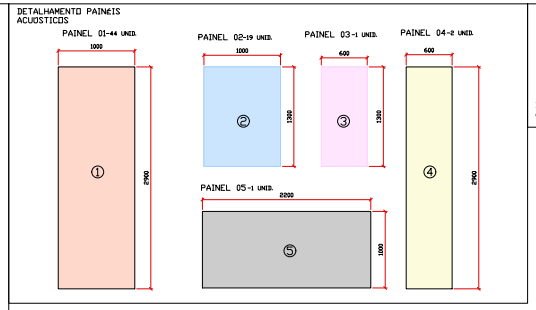

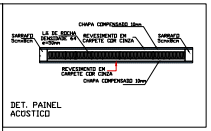

OBSERVAÇÕES:

REVISÃO	DATA	AUTOR	DESCRIMINAÇÃO
00	13.10.2025	REGIS	EMISSÃO INICIAL

SOUTH SUMMIT BRAZIL PORTO ALEGRE

OBRA: SOUHT SUMMIT BRAZIL 2026
AV. MAUÁ, 1050 - CENTRO HISTÓRICO - PORTO ALEGRE/RS

CLIENTE: SOUHT SUMMIT BRAZIL

ASSUNTO: DETALHAMENTO PAREDE ACUSTICA 03

DESENHO: 007

ESCALA:	DATA:	PROJETISTA:	REVISÃO:
INDICADA	13/10/2025	REGIS	00

PROA Processos Administrativos e-Gov
09/12/2025 09:38:19 SICT/ASTEC/4825144 CONTINUIDADE DE ANEXAÇÃO DE DOCU...
252500000008899

PROA Processos Administrativos e-Gov

PAREDE ESTRUTURA CENOGRÁFICA

LOCAL: BUSINESS LOUNGE (ARMAZEM A6)
ÁREA: 115,80m2

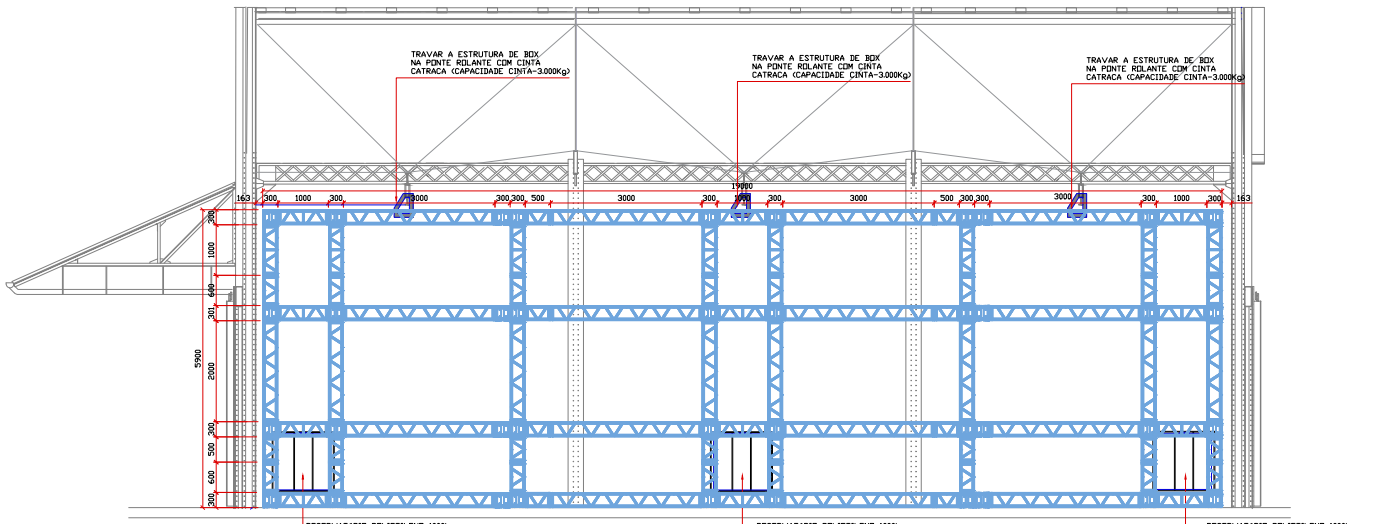

VISTA 01
ESC. 1/50

PLANTA BAIXA

LOCAL: PRESS (ARMAZEM A6)

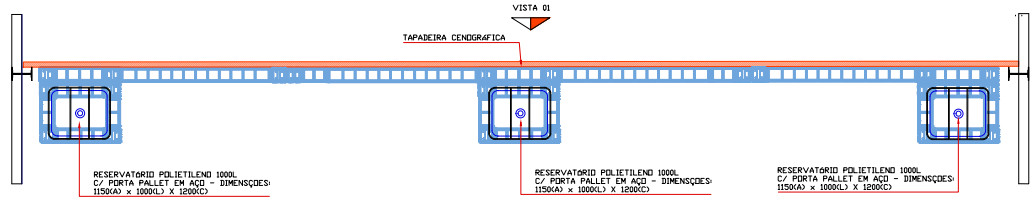

gov.br Documento assinado digitalmente
REGIS GOMES FLORES
Data: 16/11/2025 09:54:52-3300
Verifique em https://validar.iti.gov.br

OBSERVAÇÕES:

REVISÃO	DATA	AUTOR	DISCRIMINAÇÃO
00	13.10.2025	REGIS	EMISSÃO INICIAL

SOUTH SUMMIT BRAZIL PORTO ALEGRE

OBRA: SOUHT SUMMIT BRAZIL 2026
AV. MAUÁ, 1050 - CENTRO HISTÓRICO - PORTO ALEGRE/RS

CLIENTE: SOUHT SUMMIT BRAZIL

ASSUNTO: DETALHAMENTO PAREDE CENOGRÁFICA
BUSINESS LOUNGE

DESENHO: 008

ESCALA:	DATA:	PROJETISTA:	REVISÃO:
INDICADA	13/10/2025	REGIS	00

2525000008899