



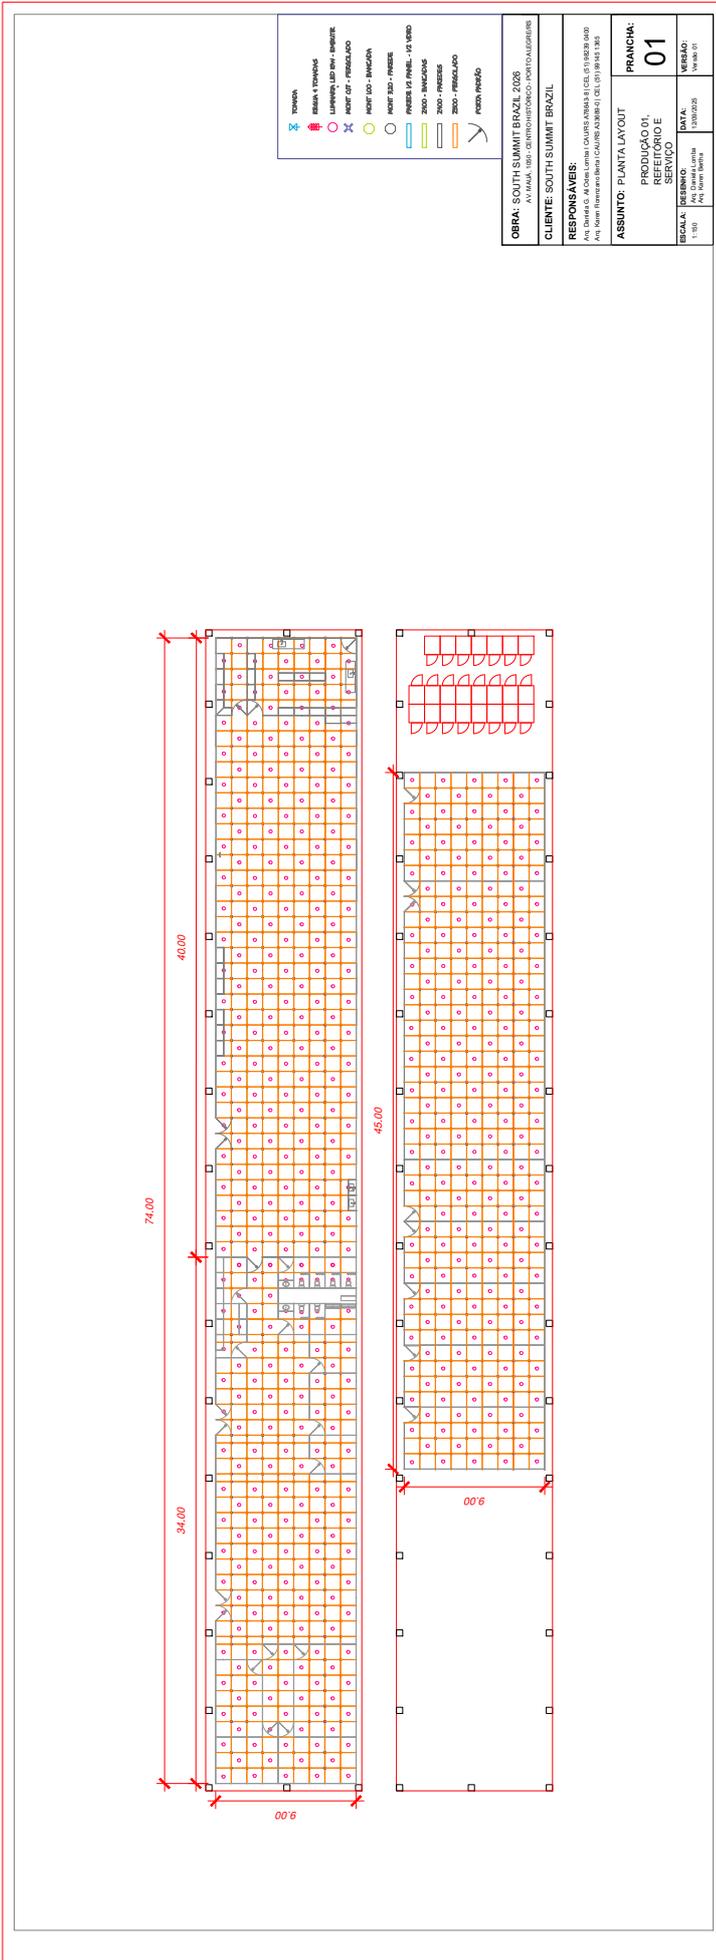

2525000008899



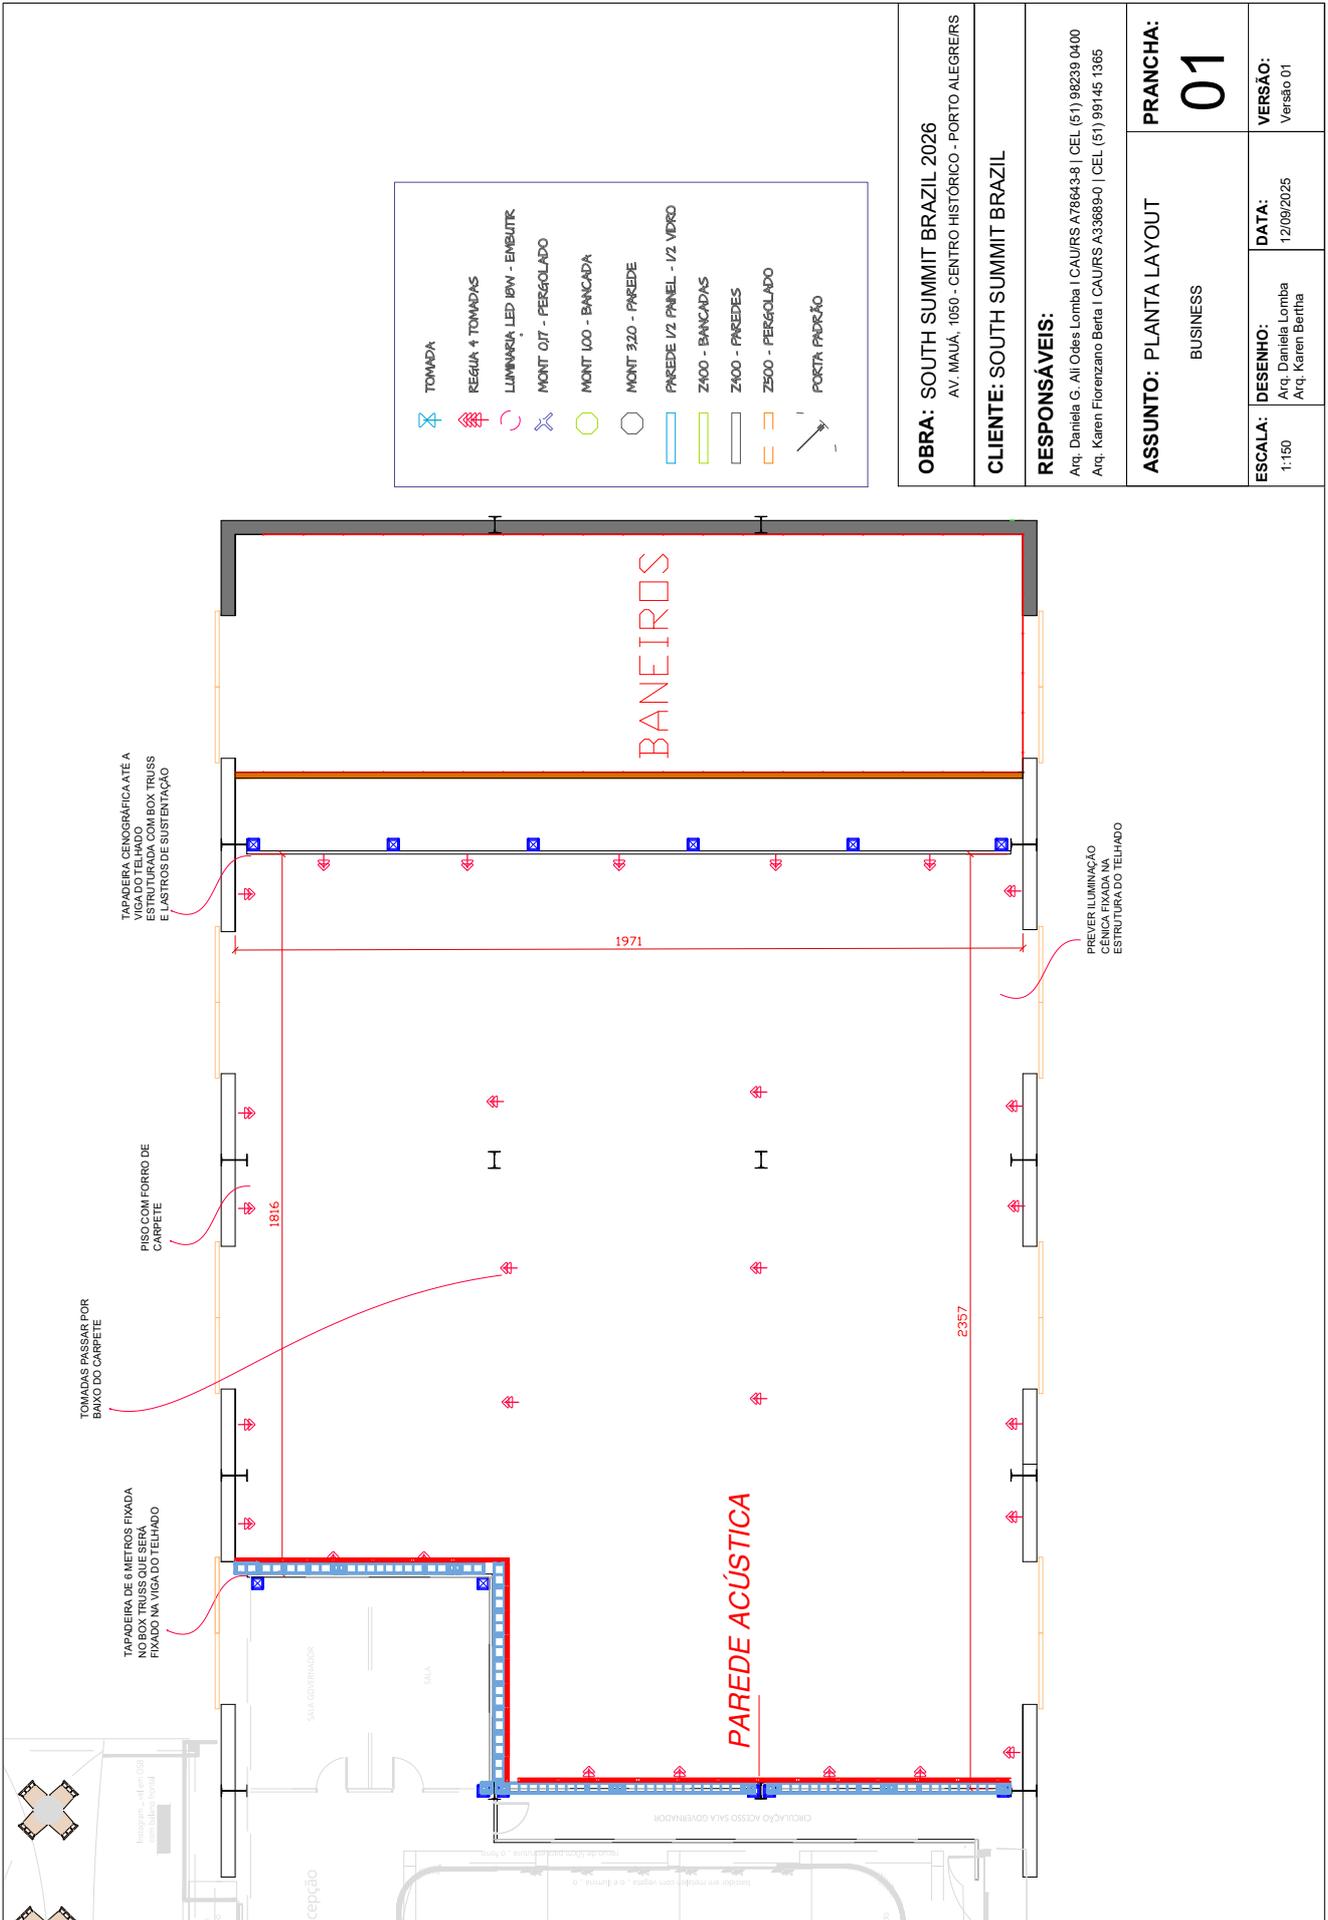

OBRA: SOUTH SUMMIT BRAZIL 2026
AV. MANUÁ, 1050 - CENTRO HISTÓRICO - PORTO ALEGRES

CLIENTE: SOUTH SUMMIT BRAZIL

RESPONSÁVEIS:

Arq. Daniela G. Ali Odes Lomba | CAUIRS A78643-8 | CEL (51) 98239 0400
Arq. Karen Fiorentzani Benta | CAUIRS A33689-0 | CEL (51) 99145 1365

ASSUNTO: PLANTA LAYOUT

BUSINESS



PRANCHA:
01

ESCALA: 1:150

DESENHO: Arq. Daniela Lomba
Arq. Karen Bertha

DATA: 12/09/2025

VERSÃO: Versão 01

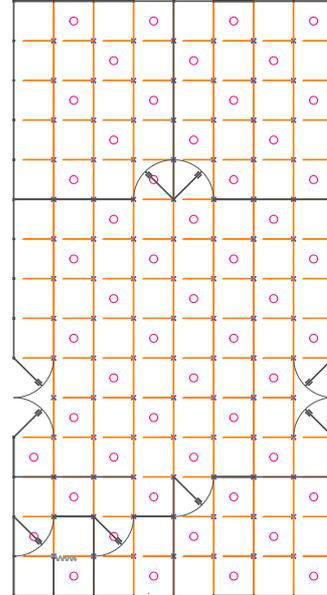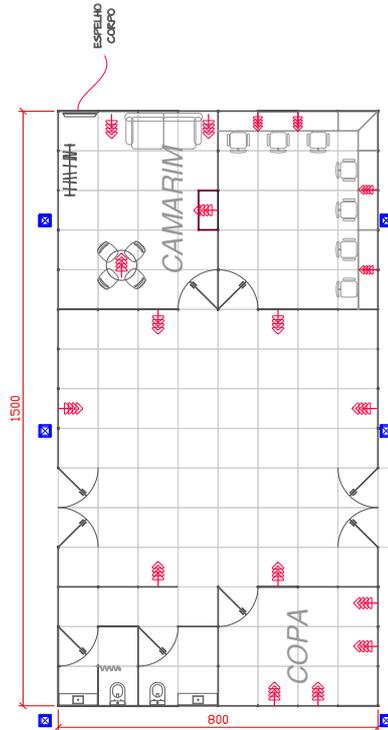

	TOMADA
	REGUA 4 TOMADAS
	LUMINARIA LED 18W - EMBUTIR
	MONT 017 - PERGOLADO
	MONT 100 - BANCADA
	MONT 320 - PAREDE
	PAREDE 1/2 PANEL - 1/2 VIDRO
	Z400 - BANCADAS
	Z400 - PAREDES
	Z500 - PERGOLADO
	PORTA PADRÃO

OBRA: SOUTH SUMMIT BRAZIL 2026
AV. MAJÁ, 1050 - CENTRO HISTÓRICO - PORTO ALEGRES

CLIENTE: SOUTH SUMMIT BRAZIL

RESPONSÁVEIS:


Arq. Daniela G. Ali Odes Lomba | CAUIRS A786438 | CEL (51) 98239 0400
Arq. Karen Fiorentzani Berta | CAUIRS A336890 | CEL (51) 99145 1365

ASSUNTO: PLANTA LAYOUT


CAMARIM

PRANCHA:
01

ESCALA: 1:150	DESENHO: Arq. Daniela Lomba Arq. Karen Bertha	DATA: 12/09/2025	VERSÃO: Versão 01
-------------------------	--	----------------------------	-----------------------------

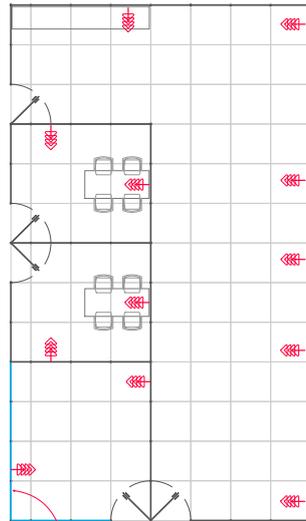

PARTE PRUÇÃO
OCORRERIE
FECHAMENTO EM
VIDRO FRANCO NA "BOLACHA"

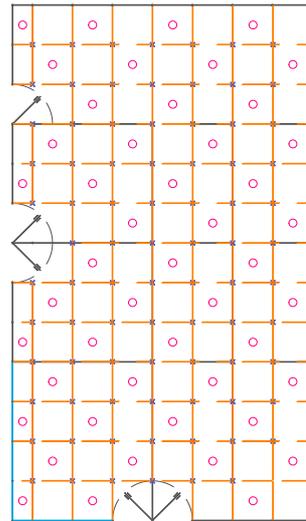

OBRA: SOUTH SUMMIT BRAZIL 2026

AV. MAJÁ, 1050 - CENTRO HISTÓRICO - PORTO ALEGRES

CLIENTE: SOUTH SUMMIT BRAZIL

RESPONSÁVEIS:

Arq. Daniela G. Ali Odeles Lomba | CAUIRS A78643-8 | CEL (51) 98239 0400
Arq. Karen Fiorentzani Berta | CAUIRS A33689-0 | CEL (51) 99145 1365

ASSUNTO: PLANTA LAYOUT

PODCAST

PRANCHA:
01

ESCALA: 1:150

DESENHO:
Arq. Daniela Lomba
Arq. Karen Bertha



DATA:

28/08/2025

VERSÃO:
Versão 01



	TOMADA
	REGUA 4 TOMADAS
	LUMINARIA LED 18W - EMBUTR
	MONT 017 - PERGOLADO
	MONT 100 - BANCAIDA
	MONT 320 - PAREDE
	PAREDE 1/2 PANEL - 1/2 VIDRO
	Z400 - BANCAIDAS
	Z400 - PAREDES
	Z500 - PERGOLADO
	PORTA PADRÃO

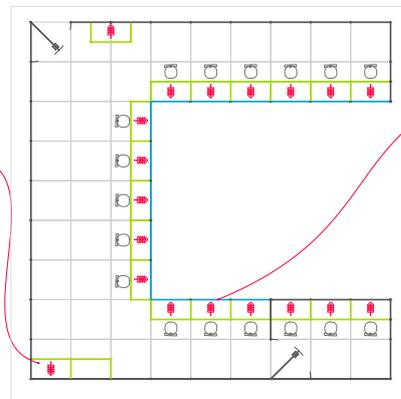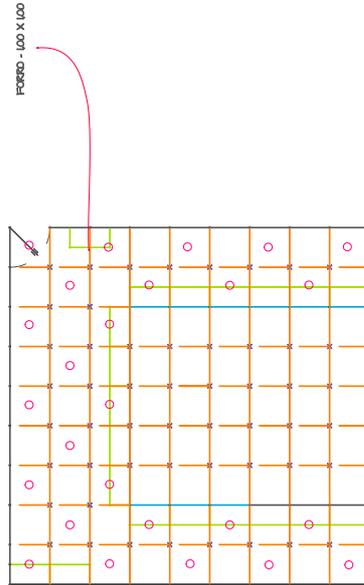

PAREDE OCTAVONOME MED PANEL MED VIDRO (MODELO BALNEARIA)

OBRA: SOUTH SUMMIT BRAZIL 2026
AV. MAJÁ, 1050 - CENTRO HISTÓRICO - PORTO ALEGRES/RS

CLIENTE: SOUTH SUMMIT BRAZIL

RESPONSÁVEIS:

Arq. Daniela G. Ali Odes Lomba | CAUIRS A78643-8 | CEL (51) 98239 0400
Arq. Karen Fiorentzano Berta | CAUIRS A33889-0 | CEL (51) 99145 1365

ASSUNTO: PLANTA LAYOUT


CREDENCIAMENTO
SEGURANÇA DO
TRABALHO

PRANCHA:
01

ESCALA: 1:150
Arq. Daniela Lomba
Arq. Karen Berta

DATA: 28/08/2025

VERSÃO: Versão 01

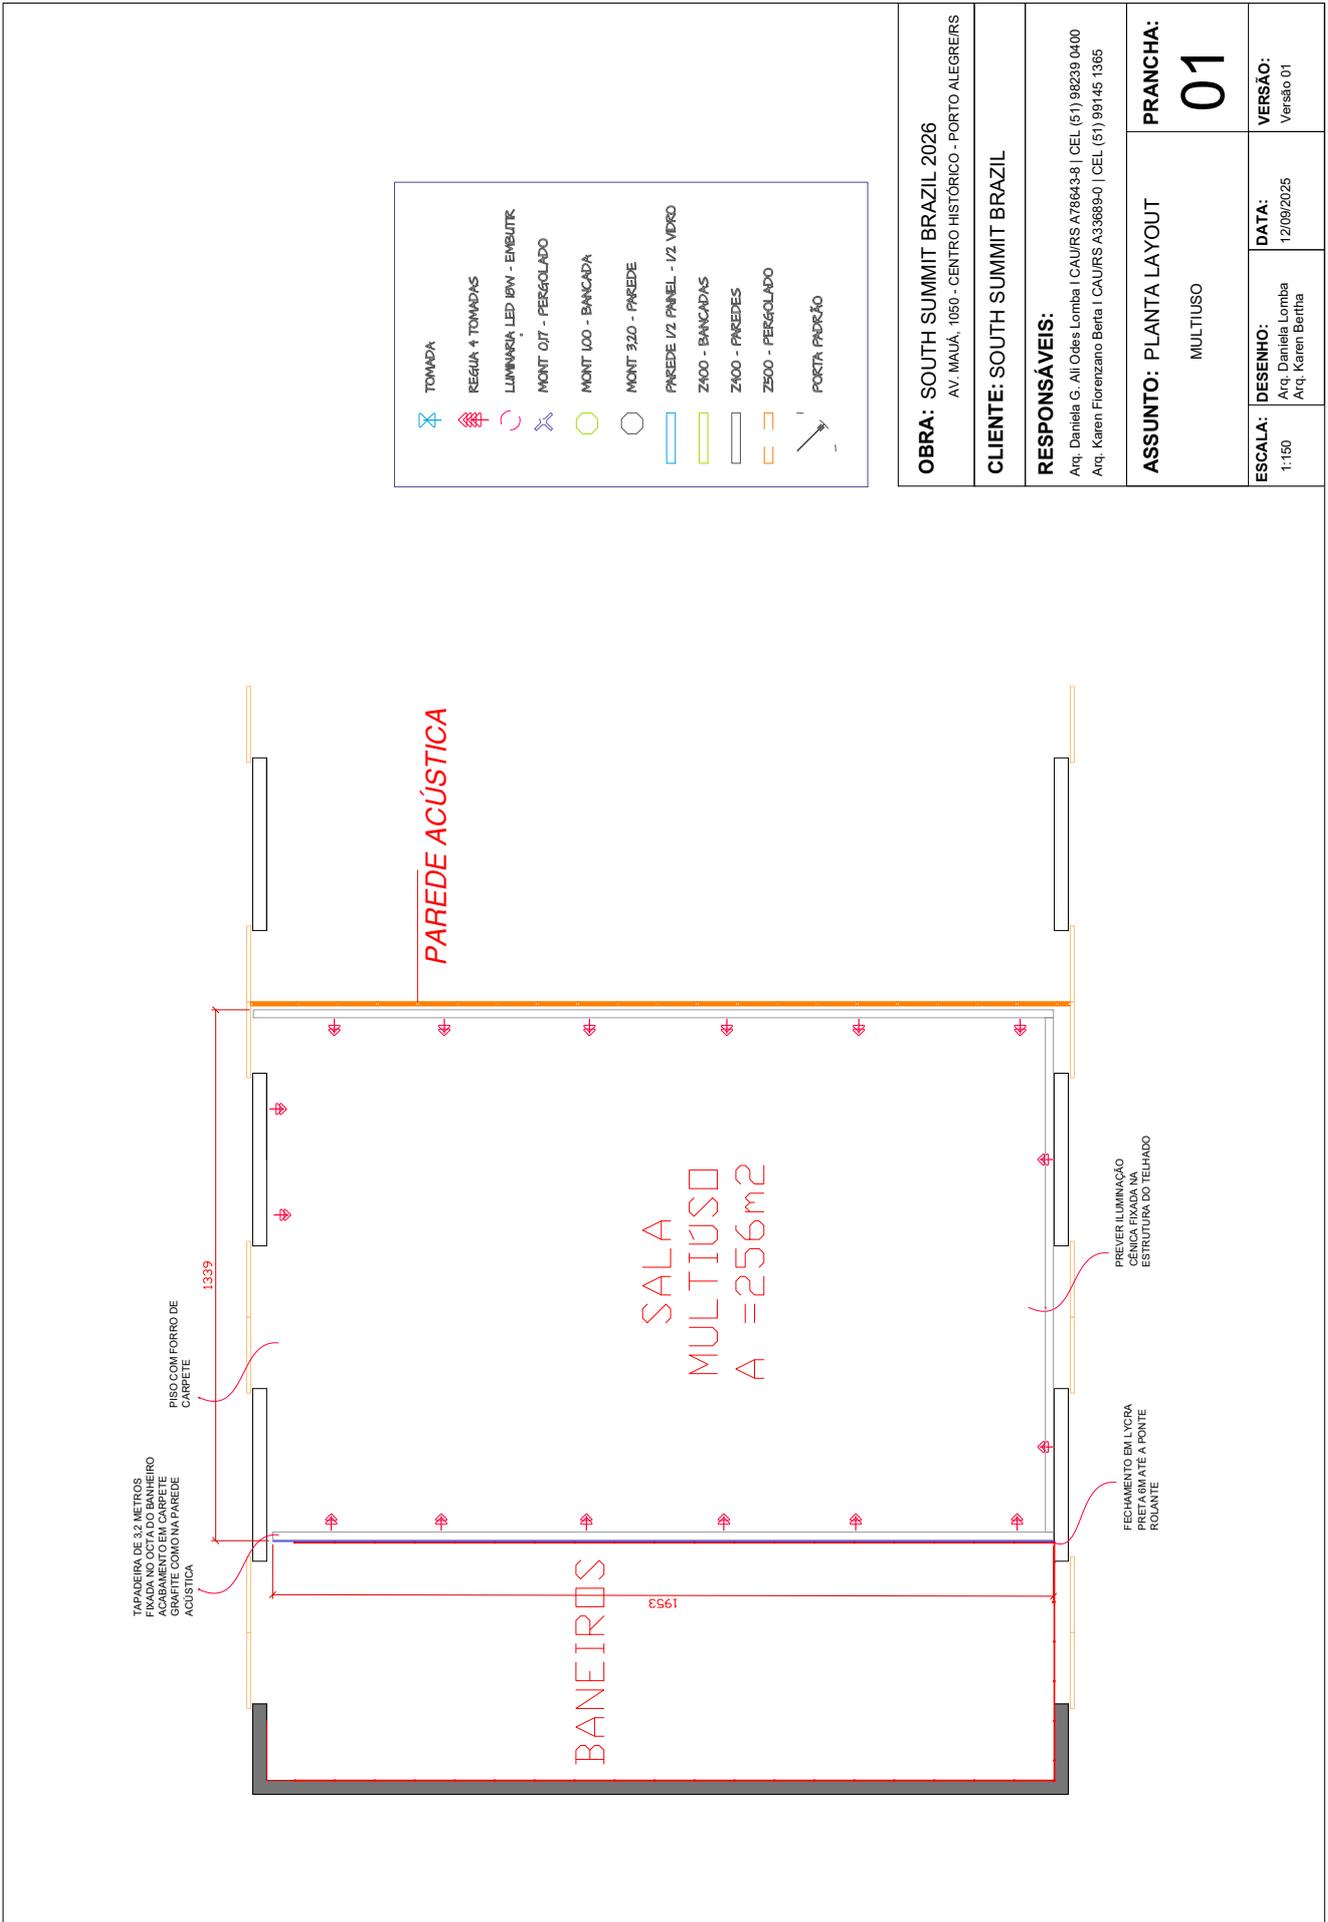

OBRA: SOUTH SUMMIT BRAZIL 2026
AV. MAJÁ, 1050 - CENTRO HISTÓRICO - PORTO ALEGRES

CLIENTE: SOUTH SUMMIT BRAZIL

RESPONSÁVEIS:


Arq. Daniela G. Ali Odes Lomba | CAUIRS A78643-8 | CEL (51) 98239 0400
Arq. Karen Fiorentzono Benta | CAUIRS A33889-0 | CEL (51) 99145 1365

ASSUNTO: PLANTA LAYOUT

MULTIUSO


PRANCHA:
01

ESCALA: 1:150	DESENHO: Arq. Daniela Lomba Arq. Karen Bertha	DATA: 12/09/2025	VERSÃO: Versão 01
-------------------------	--	----------------------------	-----------------------------

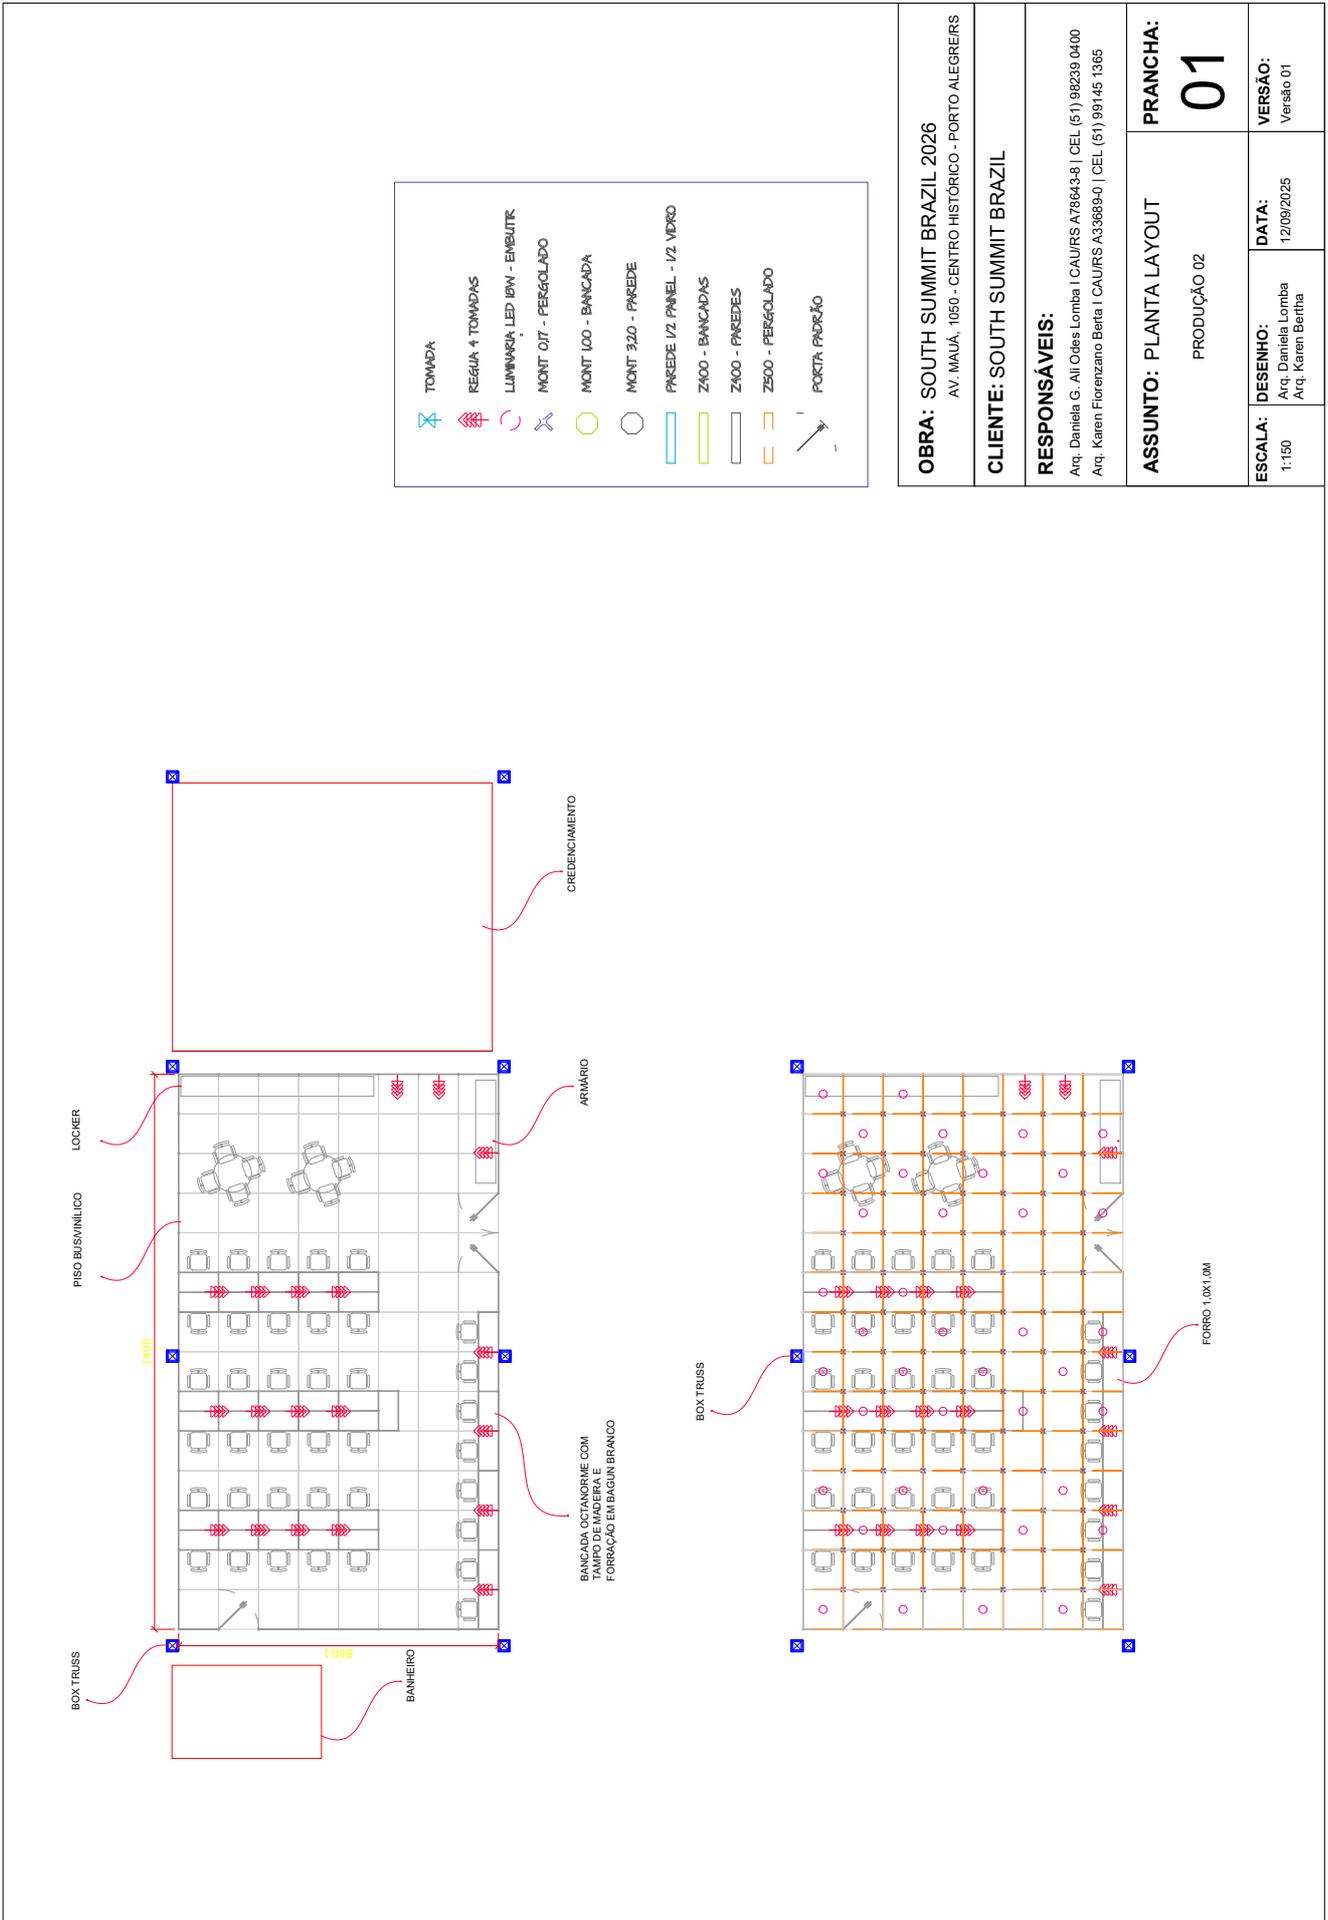



	<table border="1" style="width: 100%; border-collapse: collapse;"> <tr> <td style="width: 15%; text-align: center;">TOMADA</td> <td></td> </tr> <tr> <td style="text-align: center;">REGUA 4 TOMADAS</td> <td></td> </tr> <tr> <td style="text-align: center;">LUMINARIA LED 18W - EMBUIR</td> <td></td> </tr> <tr> <td style="text-align: center;">MONT 017 - FERROLADO</td> <td></td> </tr> <tr> <td style="text-align: center;">MONT 100 - BANCADA</td> <td></td> </tr> <tr> <td style="text-align: center;">MONT 320 - PAREDE</td> <td></td> </tr> <tr> <td style="text-align: center;">PAREDE 1/2 PAINEL - 1/2 VIDRO</td> <td></td> </tr> <tr> <td style="text-align: center;">Z400 - BANCADAS</td> <td></td> </tr> <tr> <td style="text-align: center;">Z400 - PAREDES</td> <td></td> </tr> <tr> <td style="text-align: center;">Z500 - FERROLADO</td> <td></td> </tr> <tr> <td style="text-align: center;">PORTA PADRÃO</td> <td></td> </tr> </table>	TOMADA		REGUA 4 TOMADAS		LUMINARIA LED 18W - EMBUIR		MONT 017 - FERROLADO		MONT 100 - BANCADA		MONT 320 - PAREDE		PAREDE 1/2 PAINEL - 1/2 VIDRO		Z400 - BANCADAS		Z400 - PAREDES		Z500 - FERROLADO		PORTA PADRÃO	
TOMADA																							
REGUA 4 TOMADAS																							
LUMINARIA LED 18W - EMBUIR																							
MONT 017 - FERROLADO																							
MONT 100 - BANCADA																							
MONT 320 - PAREDE																							
PAREDE 1/2 PAINEL - 1/2 VIDRO																							
Z400 - BANCADAS																							
Z400 - PAREDES																							
Z500 - FERROLADO																							
PORTA PADRÃO																							
<p>OBRA: SOUTH SUMMIT BRAZIL 2026 AV. MAUÁ, 1050 - CENTRO HISTÓRICO - PORTO ALEGRE/RS</p> <p>CLIENTE: SOUTH SUMMIT BRAZIL</p>																							
<p>RESPONSÁVEIS: Arq. Daniela G. Ali Odes Lomba CAU/RS A78643-8 CEL (51) 98239 0400 Arq. Karen Fiorenzano Berta CAU/RS A33689-0 CEL (51) 99145 1365</p>																							
<p>ASSUNTO: PLANTA LAYOUT MEETING SUNSET</p>	<p>PRANCHA: 01</p>																						
<p>ESCALA: 1:150</p>	<p>DESENHO: Arq. Daniela Lomba Arq. Karen Bertha</p>	<p>DATA: 28/08/2025</p>	<p>VERSÃO: Versão 01</p>																				

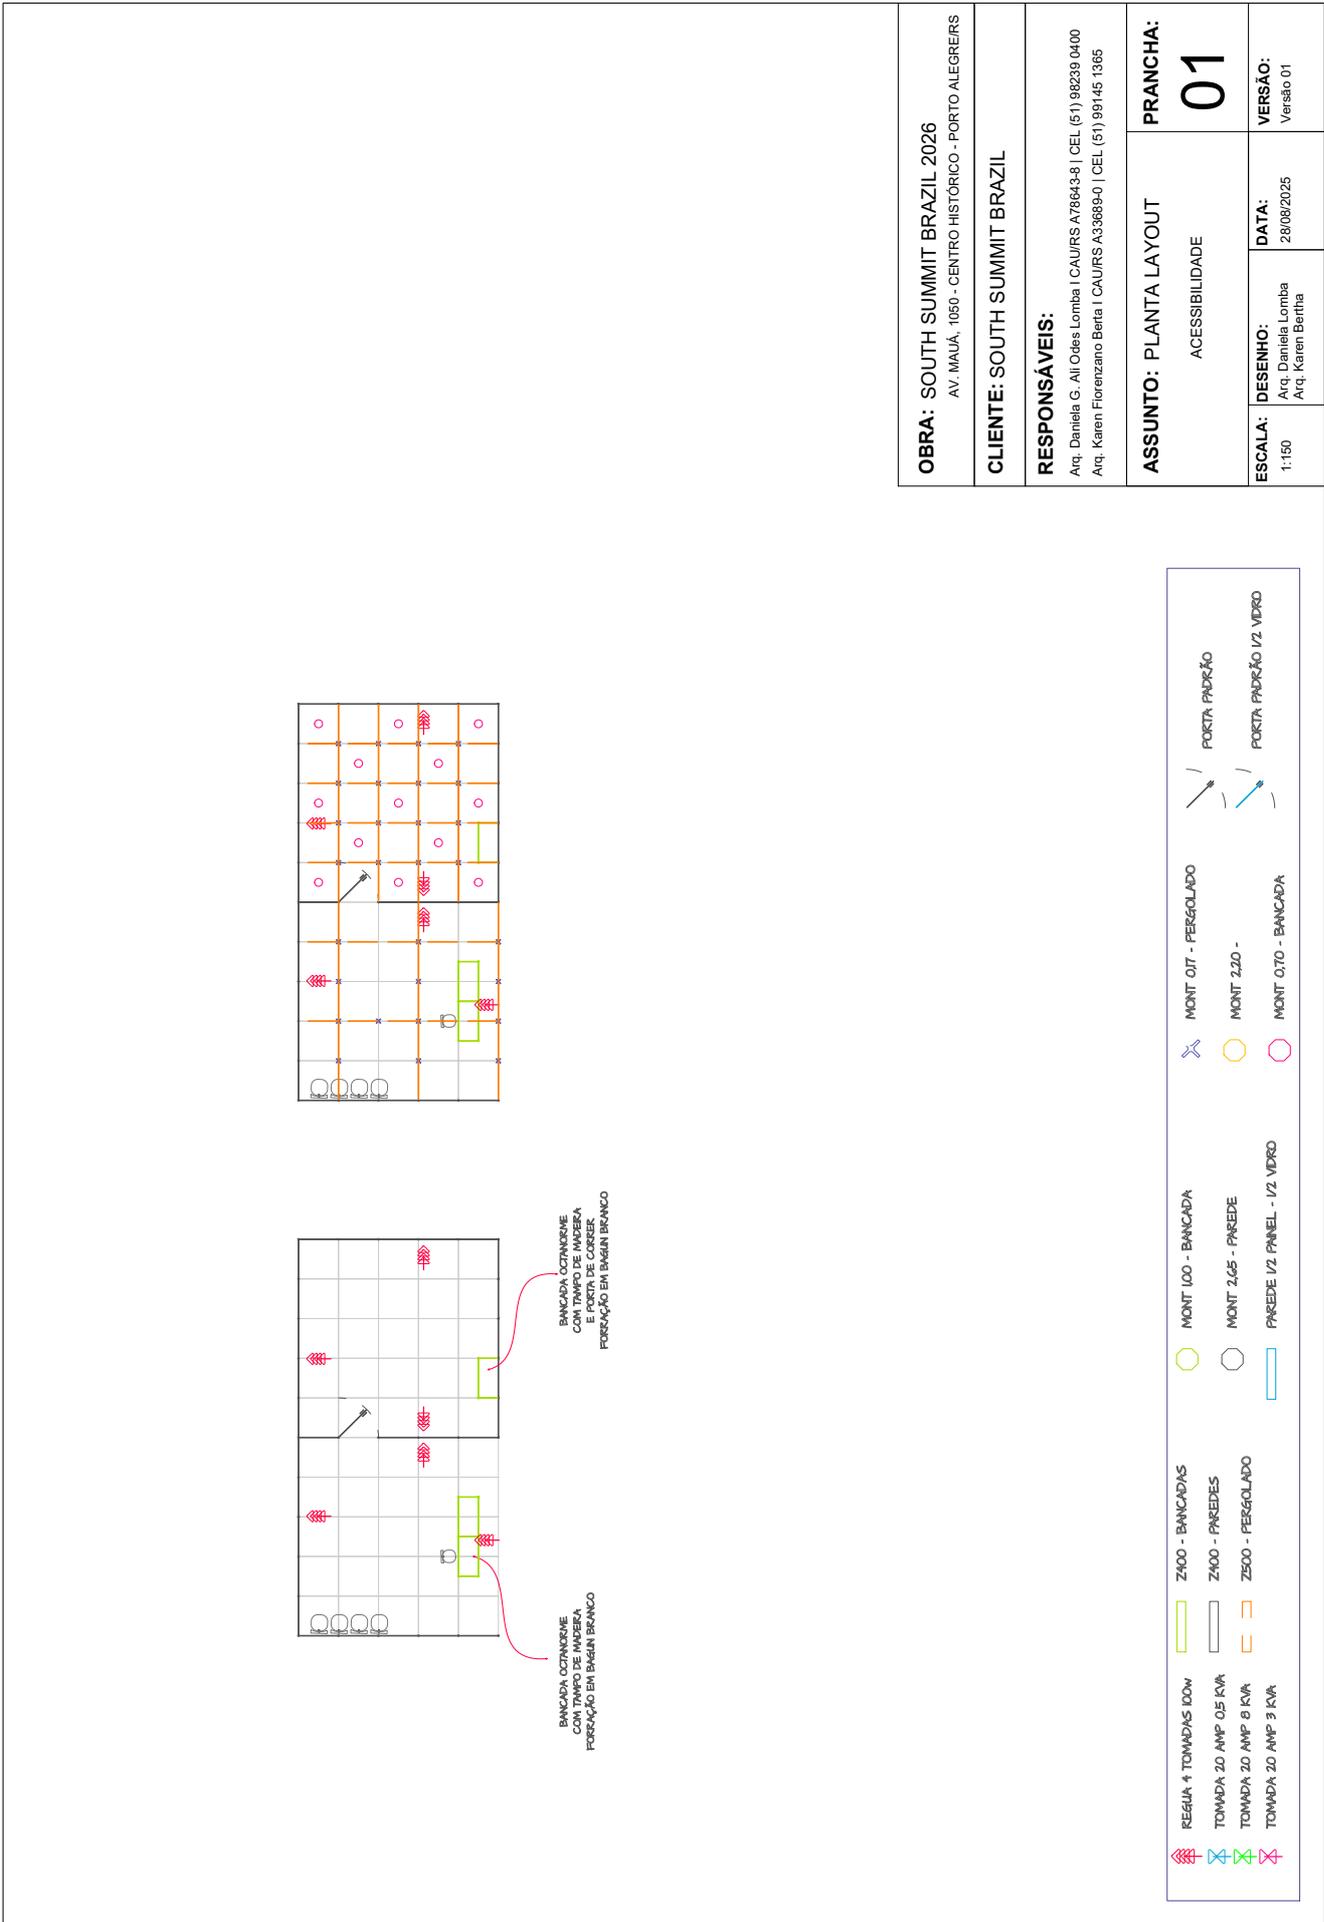

OBRA: SOUTH SUMMIT BRAZIL 2026
AV. MAJÁ, 1050 - CENTRO HISTÓRICO - PORTO ALEGRES

CLIENTE: SOUTH SUMMIT BRAZIL

RESPONSÁVEIS:

Arq. Daniela G. Ali Odes Lomba | CAUIRS A78643-8 | CEL (51) 98239 0400
Arq. Karen Fiorentzani Berta | CAUIRS A33889-0 | CEL (51) 99145 1365

ASSUNTO: PLANTA LAYOUT

ACESSIBILIDADE


PRANCHA:
01

ESCALA: 1:150

DESENHO:
Arq. Daniela Lomba
Arq. Karen Berta

DATA: 28/08/2025

VERSÃO:
Versão 01

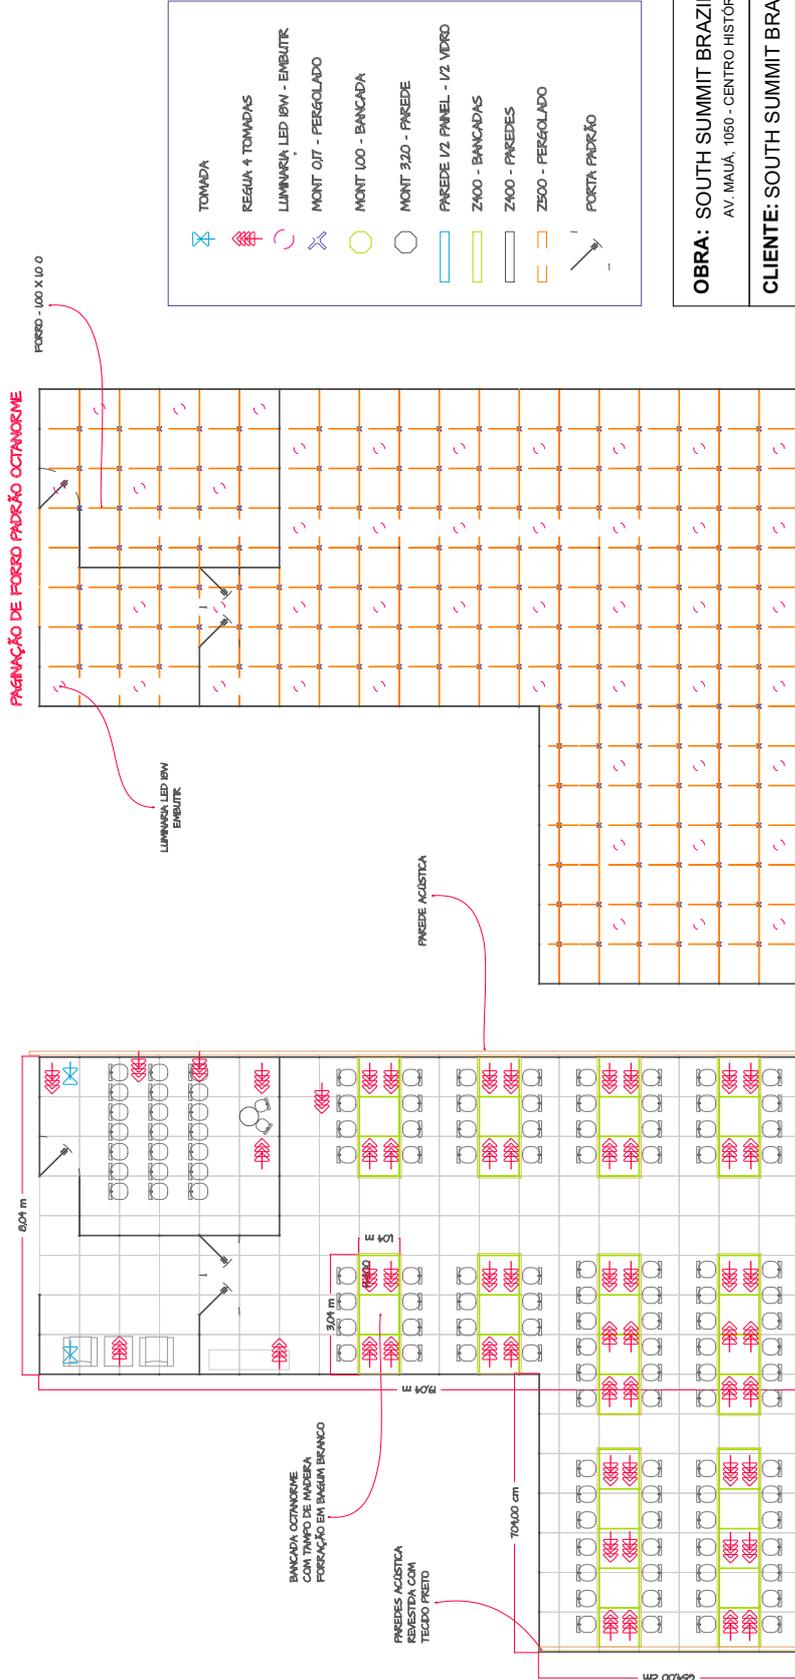

OBRA: SOUTH SUMMIT BRAZIL 2026
AV. MANUÁ, 1050 - CENTRO HISTÓRICO - PORTO ALEGRES

CLIENTE: SOUTH SUMMIT BRAZIL

RESPONSÁVEIS:


Arq. Daniela G. Ali Odeles Lomba | CAUIRS A78643-8 | CEL (51) 98239 0400
Arq. Karen Fiorentzano Berta | CAUIRS A33889-0 | CEL (51) 99145 1365

ASSUNTO: PLANTA LAYOUT

PRESS - SALA DE IMPRENSA

PRANCHA:
01

ESCALA: 1:150
DESENHO: Arq. Daniela Lomba
Arq. Karen Bertha
DATA: 28/08/2025
VERSÃO: Versão 01

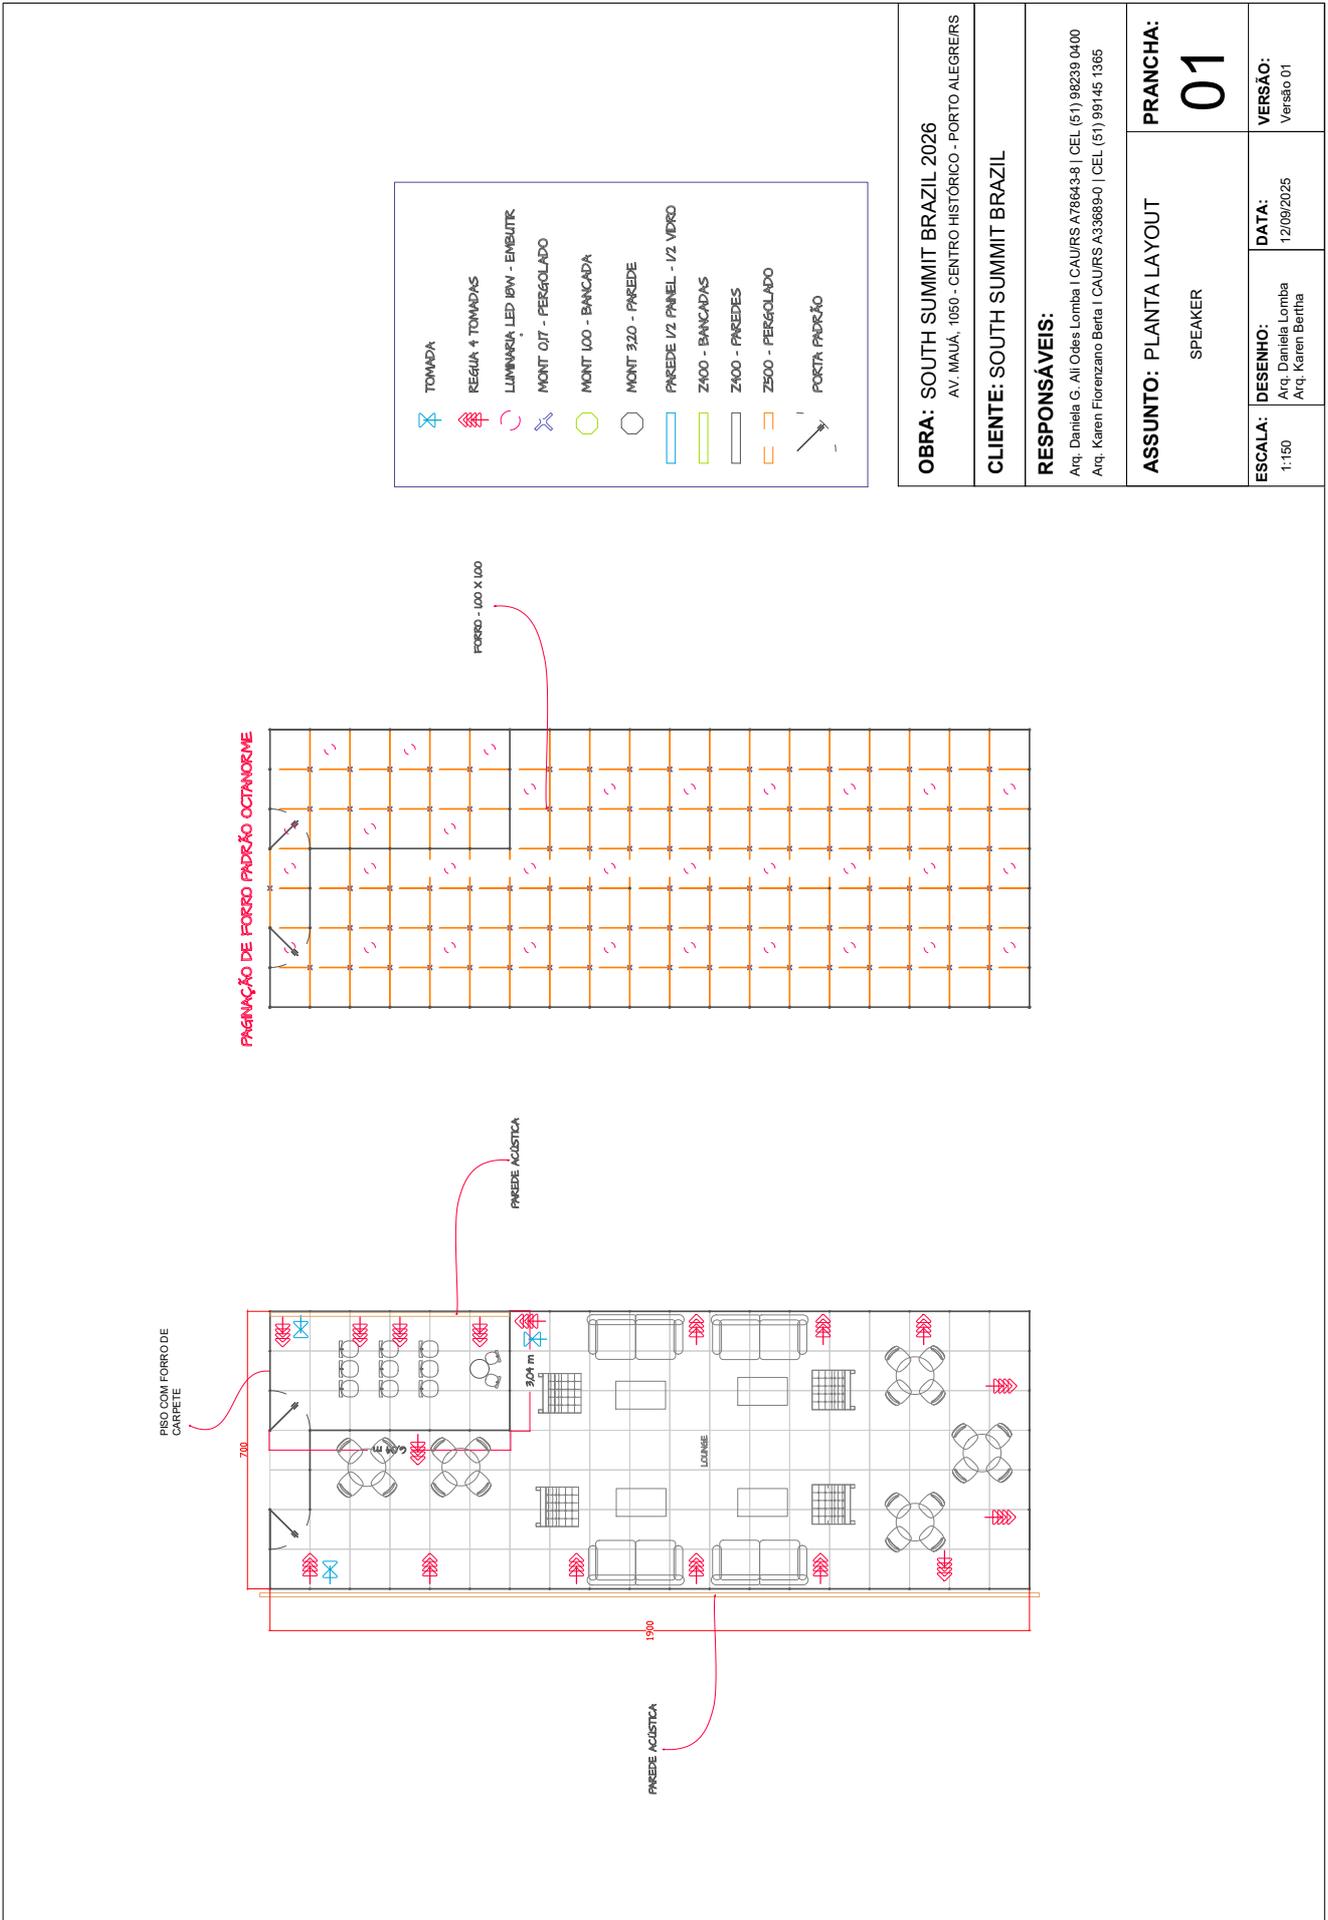

OBRA: SOUTH SUMMIT BRAZIL 2026
AV. MANUÁ, 1050 - CENTRO HISTÓRICO - PORTO ALEGRES

CLIENTE: SOUTH SUMMIT BRAZIL

RESPONSÁVEIS:


Arq. Daniela G. Ali Odes Lomba | CAUIRS A78643-8 | CEL (51) 98239 0400
Arq. Karen Fiorentzano Benta | CAUIRS A33889-0 | CEL (51) 99145 1365

ASSUNTO: PLANTA LAYOUT

SPEAKER


PRANCHA:
01

ESCALA: 1:150	DESENHO: Arq. Daniela Lomba Arq. Karen Bertha	DATA: 12/09/2025	VERSÃO: Versão 01
-------------------------	--	----------------------------	-----------------------------

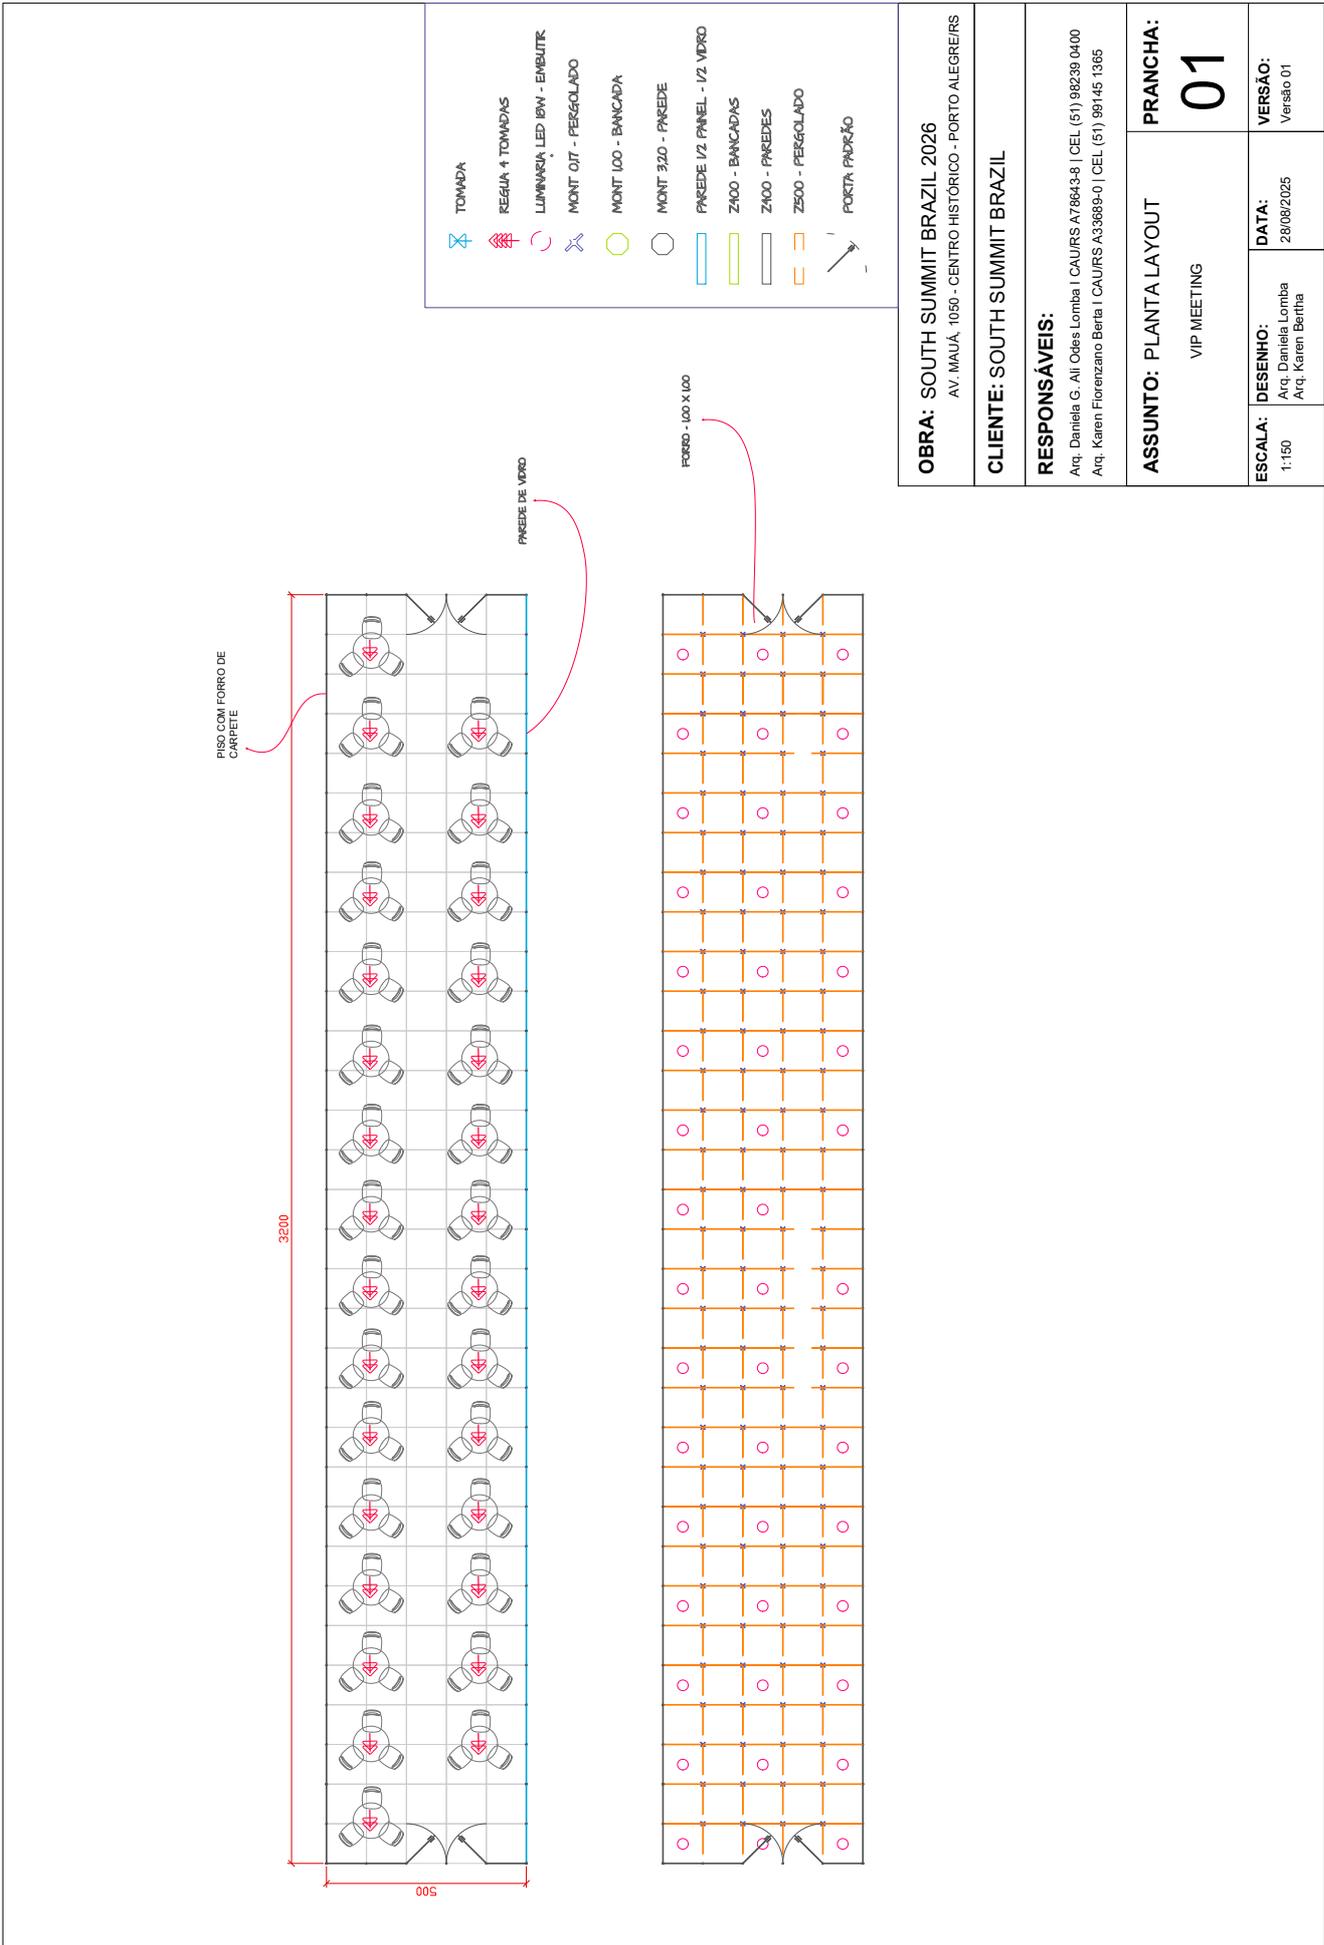



	TOMADA
	REGUA 4 TOMADAS
	LUMINARIA LED 18W - EMBUTIR
	MONT 017 - FERROLHADO
	MONT 100 - BANCADA
	MONT 320 - PAREDE
	PAREDE 1/2 PAINEL - 1/2 VIDRO
	Z400 - BANCADAS
	Z400 - PAREDES
	Z500 - FERROLHADO
	FORTA FIDRÇÃO

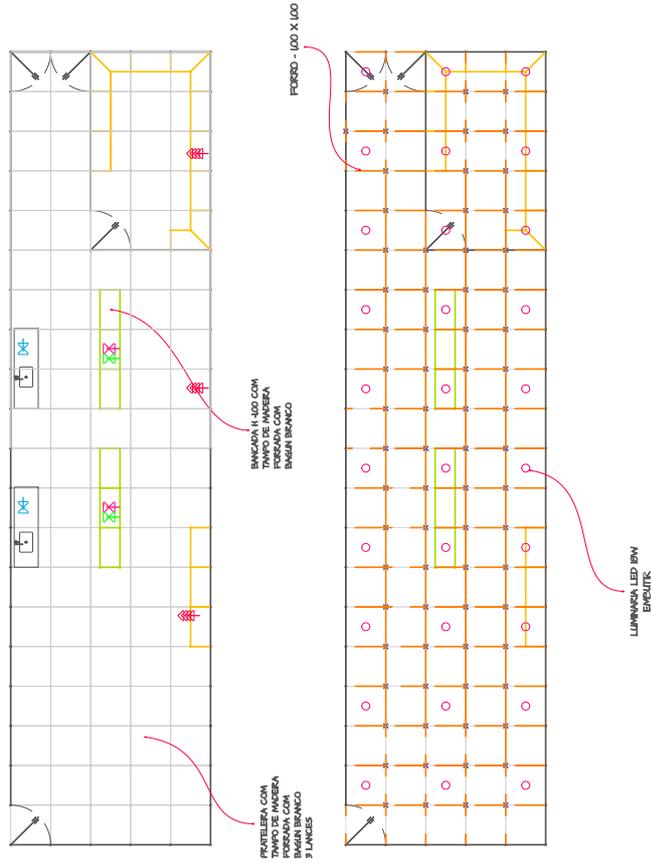

OBRA: SOUTH SUMMIT BRAZIL 2026
AV. MAJÁ, 1050 - CENTRO HISTÓRICO - PORTO ALEGRES

CLIENTE: SOUTH SUMMIT BRAZIL

RESPONSÁVEIS:

Arq. Daniela G. Ali Odes Lomba | CAUIRS A78643-8 | CEL (51) 98239 0400
Arq. Karen Fiorentzani Berta | CAUIRS A33689-0 | CEL (51) 99145 1365

ASSUNTO: PLANTA LAYOUT

COZINHA

PRANCHA:
01

ESCALA: 1:150	DESENHO: Arq. Daniela Lomba Arq. Karen Bertha	DATA: 28/08/2025	VERSÃO: Versão 01
-------------------------	--	----------------------------	-----------------------------



		<p>OBRA: SOUTH SUMMIT BRAZIL 2026 AV. MAUÁ, 1050 - CENTRO HISTÓRICO - PORTO ALEGRE/RS</p>	
		<p>CLIENTE: SOUTH SUMMIT BRAZIL</p>	
		<p>RESPONSÁVEIS: Arq. Daniela G. Ali Odes Lomba CAU/RS A78643-8 CEL (51) 98239.0400 Arq. Karen Fiorenzano Berta CAU/RS A33689-0 CEL (51) 99145.1365</p>	
		<p>ASSUNTO: PLANTA LAYOUT APIO COZINHA</p>	<p>PRANCHA: 01</p>
<p>ESCALA: 1:150</p>	<p>DESENHO: Arq. Daniela Lomba Arq. Karen Bertha</p>	<p>DATA: 12/09/2025</p>	<p>VERSÃO: Versão 01</p>