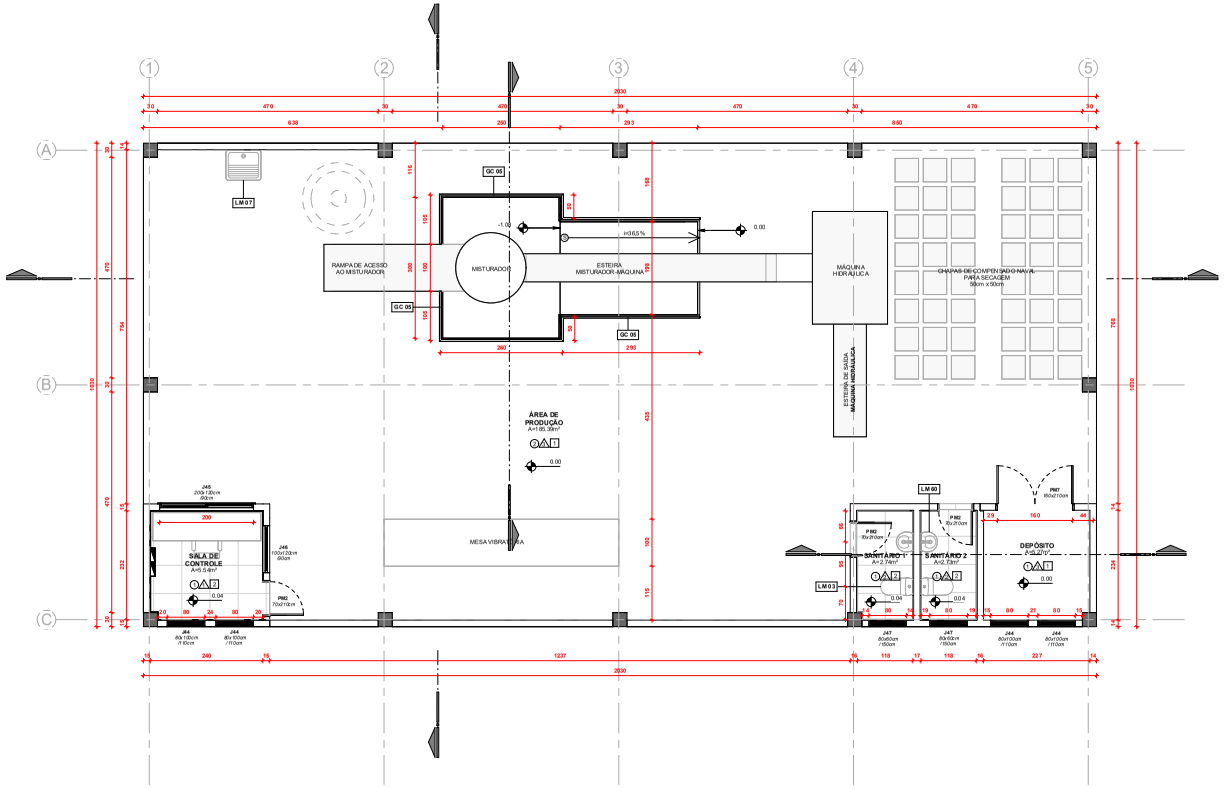

PLANTA BAIXA- PAVILHÃO DE TRABALHO
1 : 50

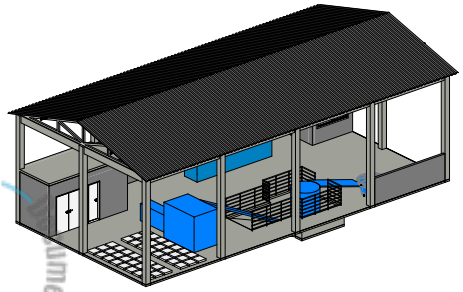

VISTA 3D

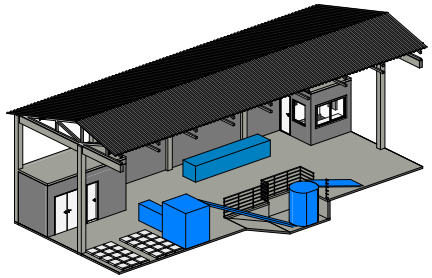

VISTA 3D CORTE

LEGENDA - REVESTIMENTOS	
FORRO/TETO	
CÓDIGO	DESCRIÇÃO
1	PINTURA ACRÍLICA SEMIBRILHO NA COR GELO
2	COBERTURA METÁLICA

LEGENDA - REVESTIMENTOS	
PISO	
CÓDIGO	DESCRIÇÃO
1	PISO CONCRETO
2	PISO CERÂMICO 60x60

LEGENDA - REVESTIMENTOS	
PAREDE	
CÓDIGO	DESCRIÇÃO
1	PINTURA ACRÍLICA SEMIBRILHO NA COR GELO
2	REVESTIMENTO CERÂMICO ACETINADO 30X40 ATÉ 200cm E PINTURA ACRÍLICA SEMIBRILHO NA COR GELO DE 200cm A 280cm
3	ALVENARIA DE CONCRETO APARENTE

LEGENDA - REVESTIMENTOS	
COBERTURA	
CÓDIGO	DESCRIÇÃO
1	TELHA METÁLICA
2	LAJE IMPERMEABILIZADA

LEGENDA_REVESTIMENTOS
1 : 50

QUANTITATIVO PAREDES	
MATERIAL	ÁREA (m²)
PINTURA ACRÍLICA BRANCO SEMIBRILHO	25.0 m²
CERÂMICA/PORCELANATO 30x30cm	35.6 m²
ARGAMASSA	35.6 m²
CHAPISCO	60.6 m²
EMBOÇO	60.6 m²

QUANTITATIVO PISO		
Tipo	Material: Nome	Material: Área
PISO CERÂMICO	Cerâmica 60x60cm	11.3 m²
PISO CERÂMICO	CONTRAPISO	11.3 m²
PISO CERÂMICO	ARGAMASSA	11.3 m²

QUANTITATIVO RODAPÉ	
TIPO	COMPRIMENTO (cm)
RODAPÉ CERÂMICO	993

QUANTITATIVO_FORRO/TETO	
DESCRIÇÃO	ÁREA
PINTURA ACRÍLICA SEMIBRILHO NA COR GELO	11.1 m²

QUANTITATIVO_LOUÇAS E METAIS		
CÓD.	DESCRIÇÃO	QTDE.
03	BACIA SANITÁRIA EM LOUÇA, COR BRANCA, COM CAIXA ACOPLADA	2
07	TANQUE 40LEM LOUÇA, COR BRANCA, COM COLUNA	1
60	CUBA DE PAREDE SUSPENSA, DE LOUÇA	2

TABELA DE REVISÕES		
REV.	CONTEÚDO	DATA
1	EMISSÃO INICIAL	1 70 8/2023
2	Revisão 2	2 21 1/2023

GOVERNO DO ESTADO
RIO GRANDE DO SUL
SECRETARIA DE SISTEMAS PENAL E SOCIOEDUCATIVO

SECRETARIA DE SISTEMAS PENAL E SOCIOEDUCATIVO
DEPARTAMENTO DE ENGENHARIA E ARQUITETURA PENAL E SOCIOEDUCATIVA
SUPERINTENDÊNCIA DOS SERVIÇOS PENITENCIÁRIOS

ESTABELECIMENTO	PENITENCIÁRIA MODULADA ESTADUAL DE OSÓRIO	DPR	9°
ENDEREÇO	Estrada Afonso Cardoso, 2000, Zona Rural, CEP 95530-000	ÁREA TERRENO	-- m²
PROJETO	MÓDULO PADRÃO - PAVILHÃO DE TRABALHO - PROCAP - ARTEFATOS DE CIMENTO	ÁREA CONST.	209.09m²

DESCRIÇÃO FOLHA	PLANTA BAIXA E PERSPECTIVAS	FOLHA	01 / 03
DESENHO:	Arq. Bruna Montes Souza	FASE: PROJETO BÁSICO	
RESP. TÉCNICO: Arq. Bruna Montes Souza, Analista Arquiteta, CAU Nº A2 3580 0-0	RESP. TÉCNICO:	ESCALA: 1 : 50	
		DATA: 22/11/2023	
		REVISÃO: 2	

Documento Assinado PROA
PROA Processos Administrativos e-Gov
22060200029260