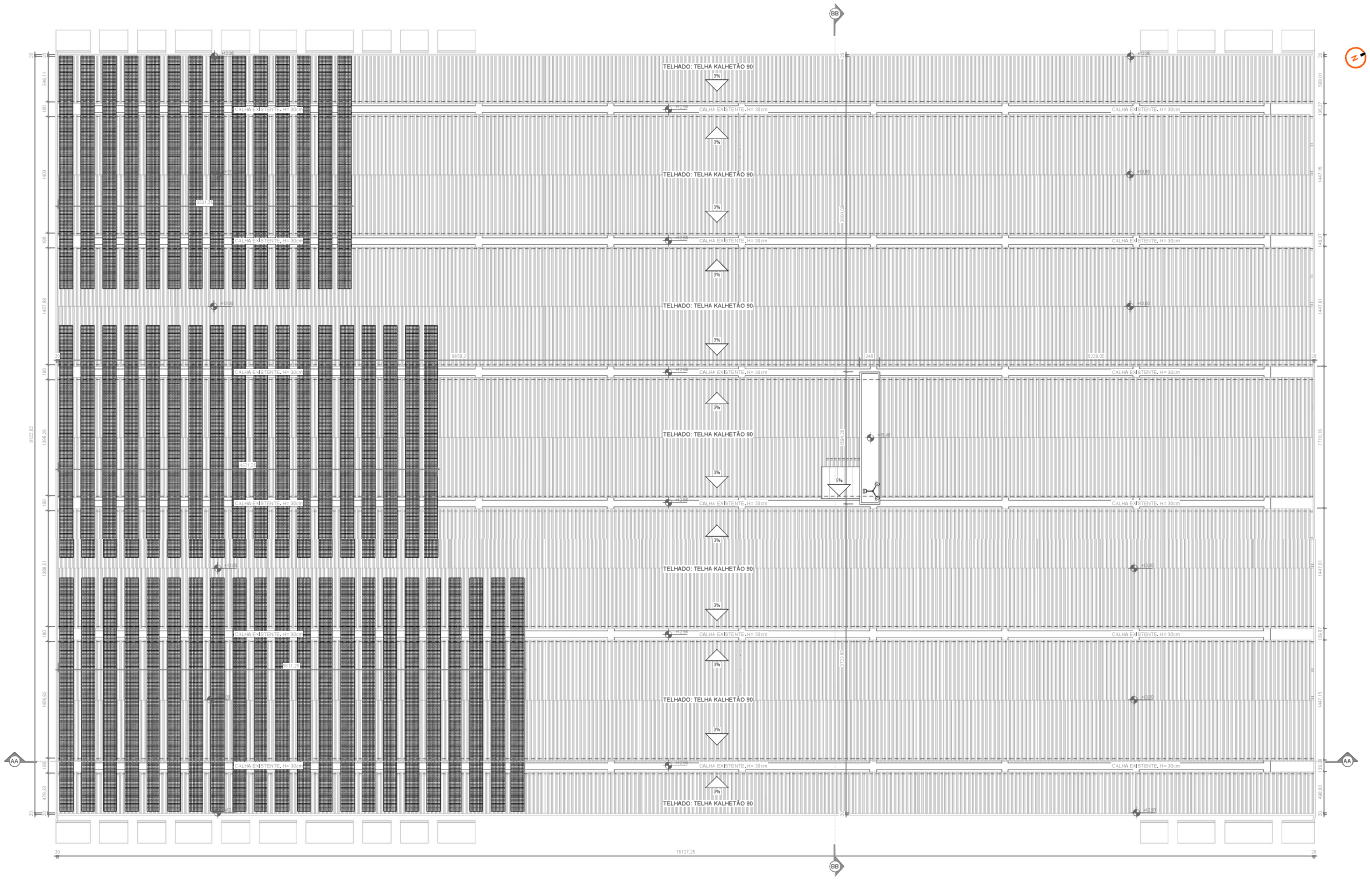

COBERTURA SEDUC - PLANTA BAIXA EXISTENTE
1 : 200

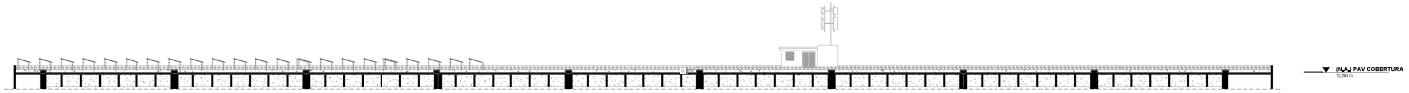

COBERTURA SEDUC - CORTE AA
1 : 200

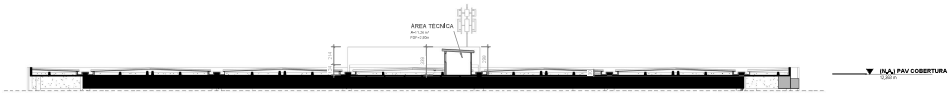

COBERTURA SEDUC - CORTE BB
1 : 200

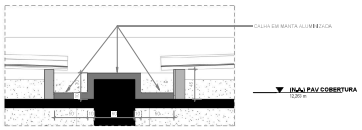

LV_CORTE-BB - DET. CALHA-PLN
1 : 25

LEGENDA

- PAREDE EXISTENTE
- PLACA FOTOVOTAICA
- TELHA KALHETÃO 90

OBS. CONFERIR TODAS AS MEDIDAS NO LOCAL

R02	ATUALIZAÇÃO DA CAPTAÇÃO PLUVIAL	LUCAS	04/11/2025
R01	REVISÃO DO REGIME DO PROJETO EXECUTIVO	MARCUS	01/12/2025
R00	EMISSÃO DO PROJETO EXECUTIVO	MARCUS	17/09/2025
VERSÃO	DESCRIÇÃO	RESPONSÁVEL	DATA

CENTRO ADMINISTRATIVO FERNANDO FERRARI - COBERTURA SEDUC
Av. Borges de Medeiros, 1501 • Praça da Bandeira, Porto Alegre • RS, 90119-900

PROPRIETÁRIO: ESTADO DO RIO GRANDE DO SUL

COORDENAÇÃO: REINER RIBITOR

GERENTE: MARCOS CARDOSO

RESPONSÁVEL TÉCNICO: ENG. MURILO RIBITOR | CREA: RS087108

ARQUITETURA: MARCOS CARDOSO

CONTRATANTE: COORDENADOR TÉCNICO

ESCALA: Como indicado

PRANCHA: 001/4

ARQUIVO: COBERTURA EXISTENTE - PLANTA BAIXA, CORTE AA E BB

Rua Gerente 77
Porto Alegre - RS
Fone: (51) 3110-0444
reg@proaengrs.com

ERRATA:

PROJETO EXECUTIVO:

DATA:

DIA:

PROA Processos Administrativos e-Gov

2513000009971

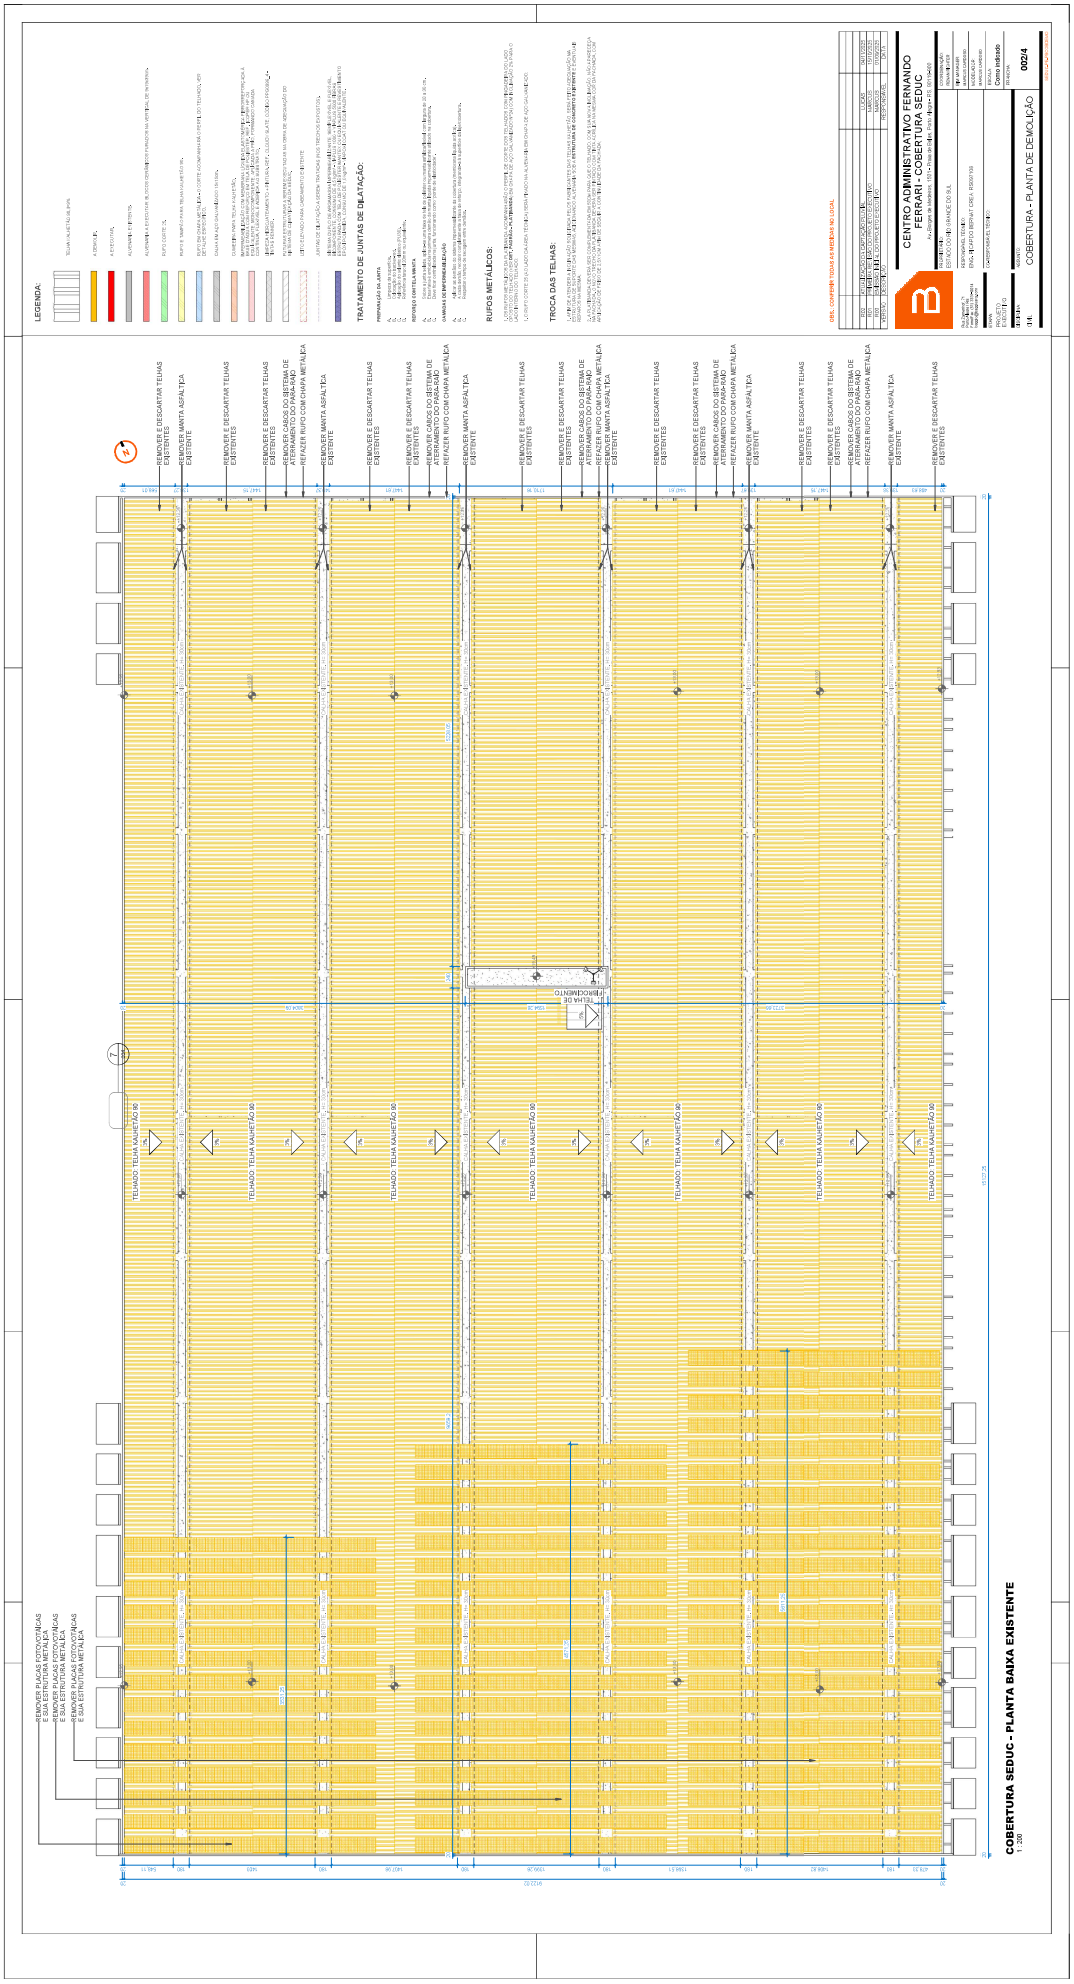
LEGENDA:
TRATAMENTO DE JUNTAS DE DILATAÇÃO:
RUFOS METÁLICOS:
TROCA DAS TELHAS:
CENTRO ADMINISTRATIVO FERNANDO FERRARI - LOBETTI SEDUC
COBERTURA - PLANTA DE DEMOLIÇÃO
002/4
COBERTURA SEDUC - PLANTA BAIXA EXISTENTE
1 : 200

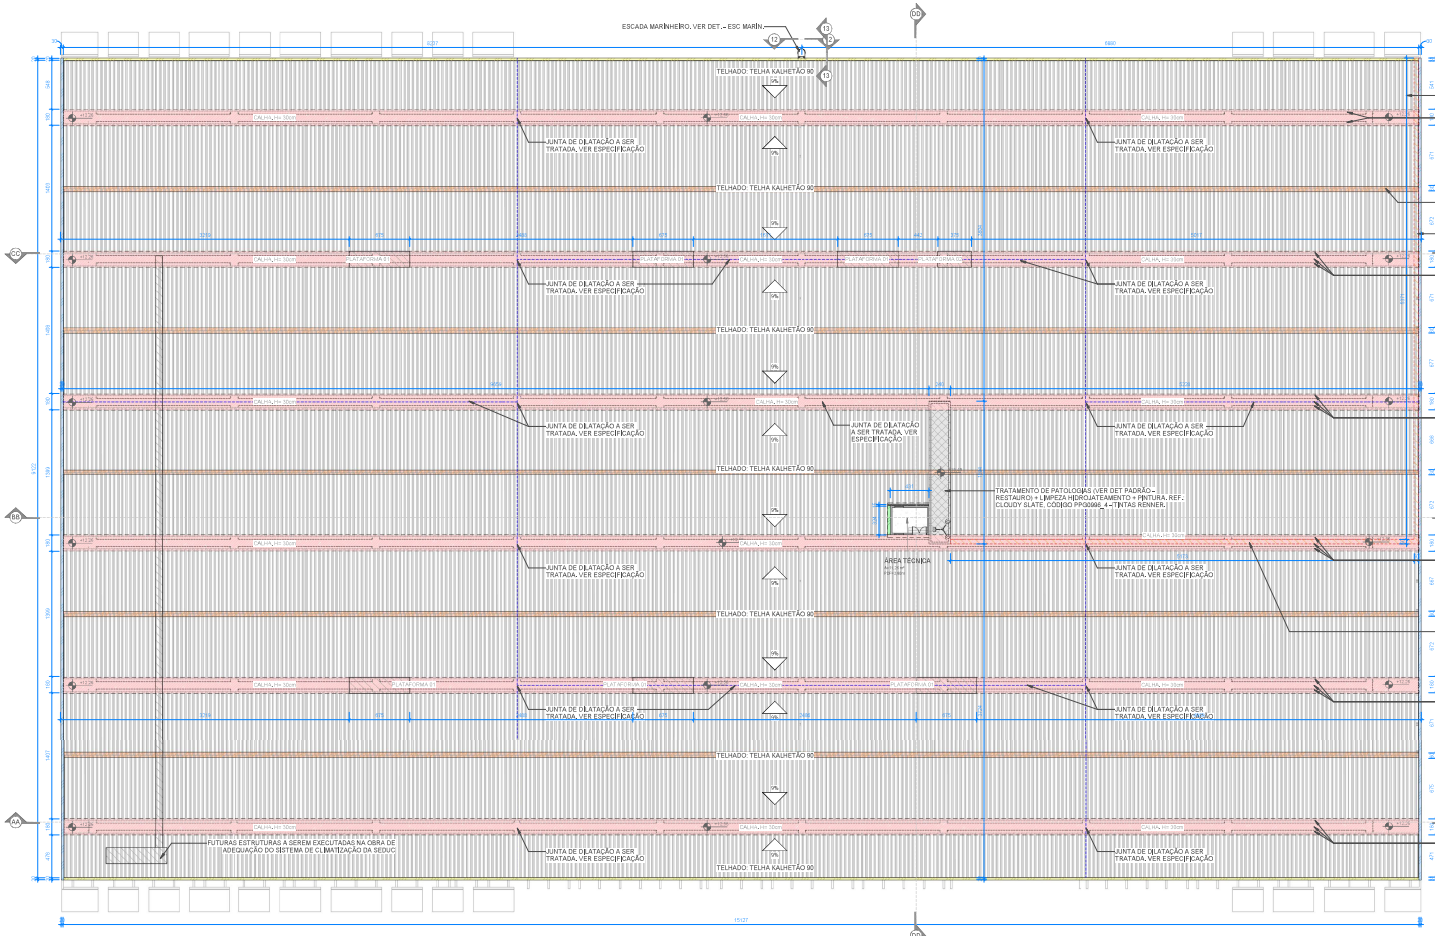
ESCADA MARINHEIRO. VER DET. - ESC MARIN.
TELHADO. TELHA KALHETÃO 90
JUNTA DE DILATAÇÃO A SER TRATADA. VER ESPECIFICAÇÃO
JUNTA DE DILATAÇÃO A SER TRATADA,

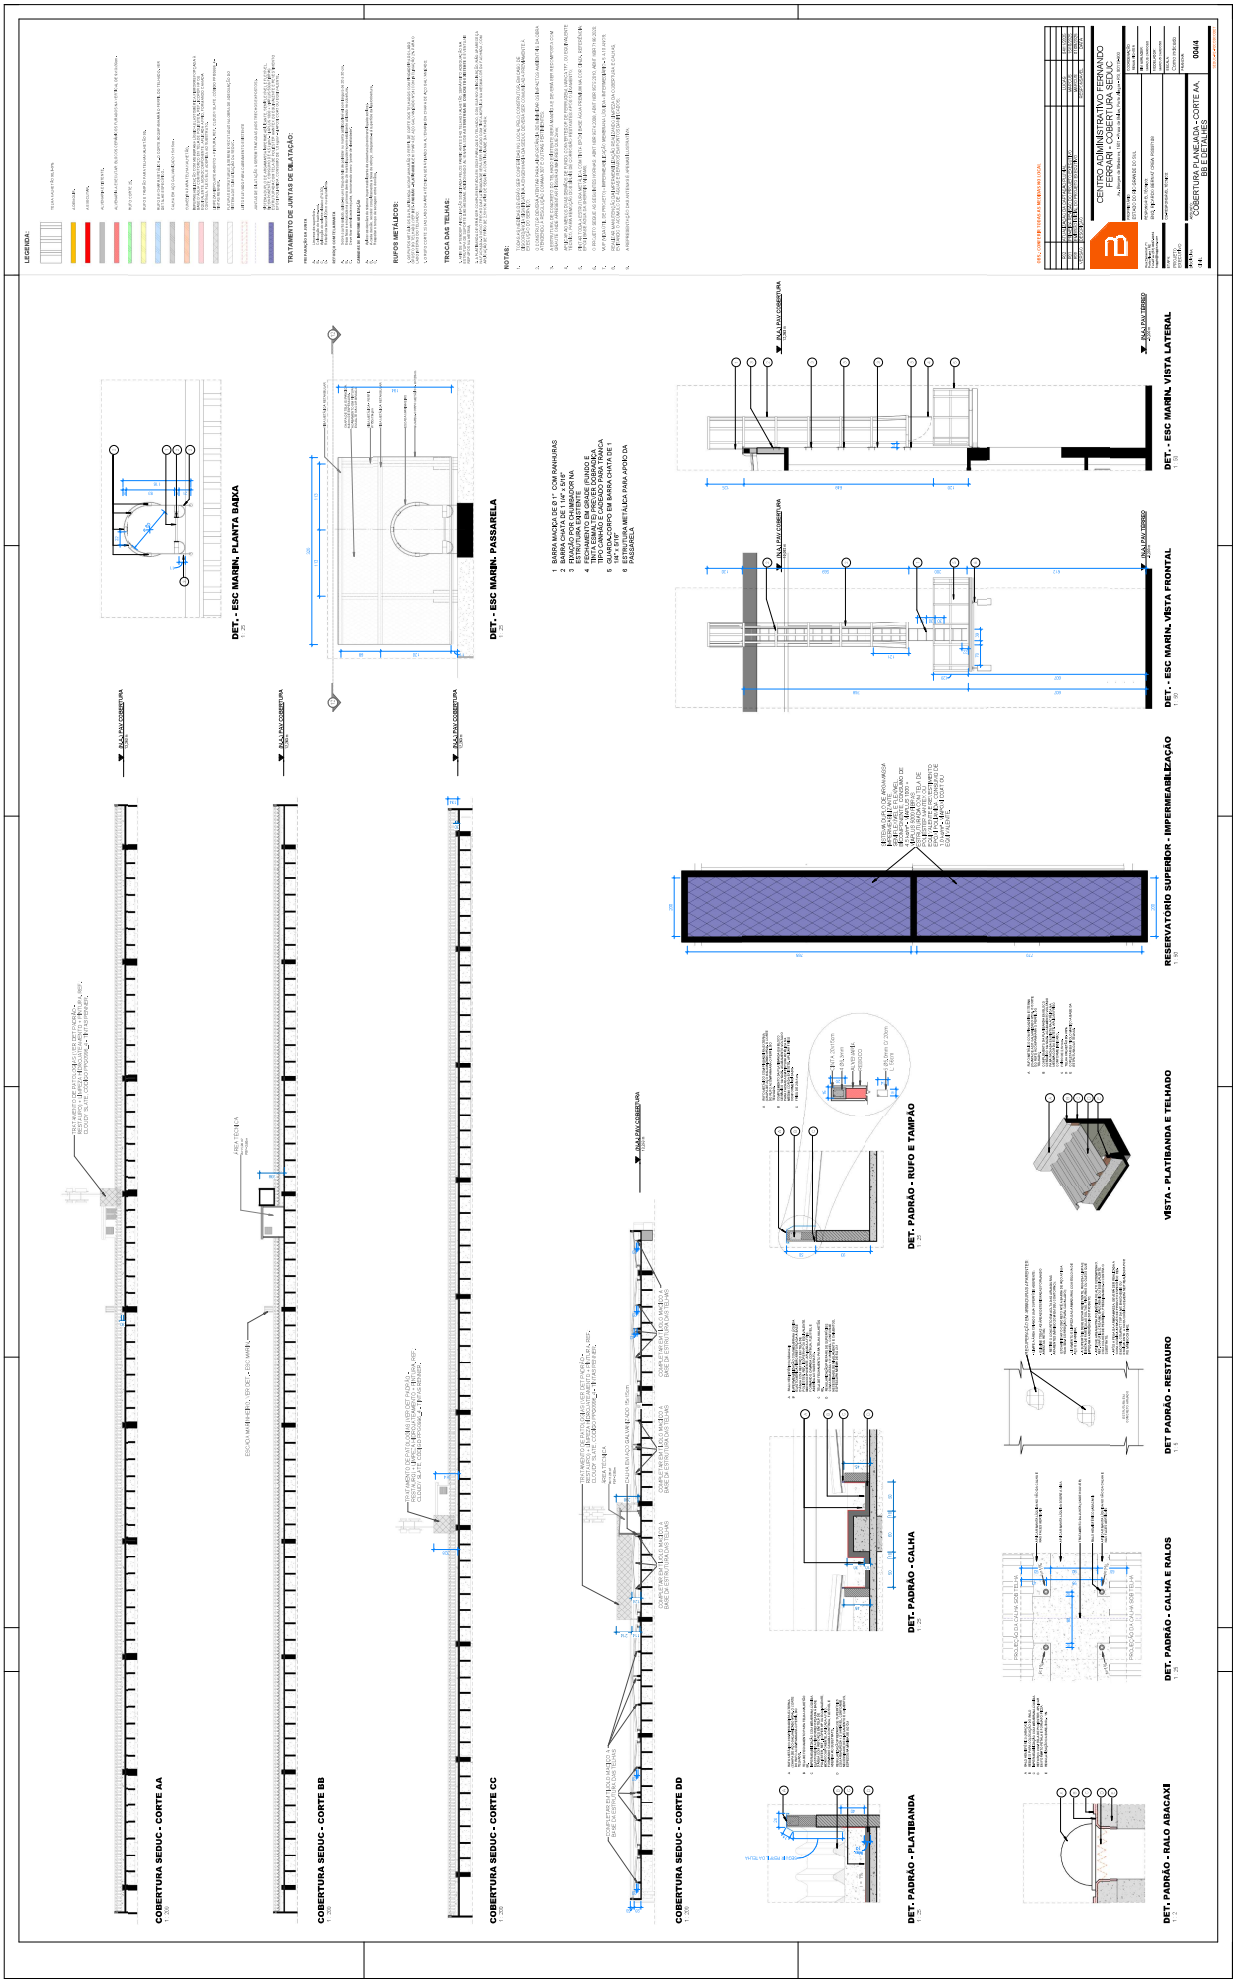
LEGENDA:
TRATAMENTO DE JUNTAS DE DILATAÇÃO:
RUFOS METÁLICOS:
TROCA DAS TELHAS:
NOTAS:
CENTRO ADMINISTRATIVO FERNANDO FERRARI - COBERTURA SEDUC
COBERTURA PLANEJADA - CORTE AA, BB E DETALHES
0044
DET. - ESC MARIN. PLANTA BAIXA
DET. - ESC MARIN. PASSARELA
1 BARRA MACIÇA DE 3/4" COM BANHO/IAS
2 BARRA CHATA DE 1 1/4" X 3/16"
3 FIXAÇÃO POR CHUMBADOR NA ESTRUTURA EXISTENTE
4 FECHAMENTO EM GRADE (FUNDO E TETO) COM TELA METÁLICA TIPO CAMUÇÃO E CADEADO PARA TRANCA
5 CORRIMÃO EXISTENTE EM BARRA CHATA DE 1 1/4" X 3/16"
6 ESTRUTURA METÁLICA PARA APOIO DA PASSARELA
DET. - ESC MARIN. VISTA LATERAL
DET. - ESC MARIN. VISTA FRONTAL
RESERVATÓRIO SUPERIOR - IMPERMEABILIZAÇÃO
COBERTURA SEDUC - CORTE AA
COBERTURA SEDUC - CORTE BB
COBERTURA SEDUC - CORTE CC
COBERTURA SEDUC - CORTE DD
DET. PADRÃO - RUFO E TAMPÃO
VISTA - PLATIBANDA E TELHADO
DET. PADRÃO - CALHA
DET PADRÃO - RESTAURO
DET. PADRÃO - PLATIBANDA
DET. PADRÃO - CALHA E RALOS
DET. PADRÃO - RALO ABACAXI

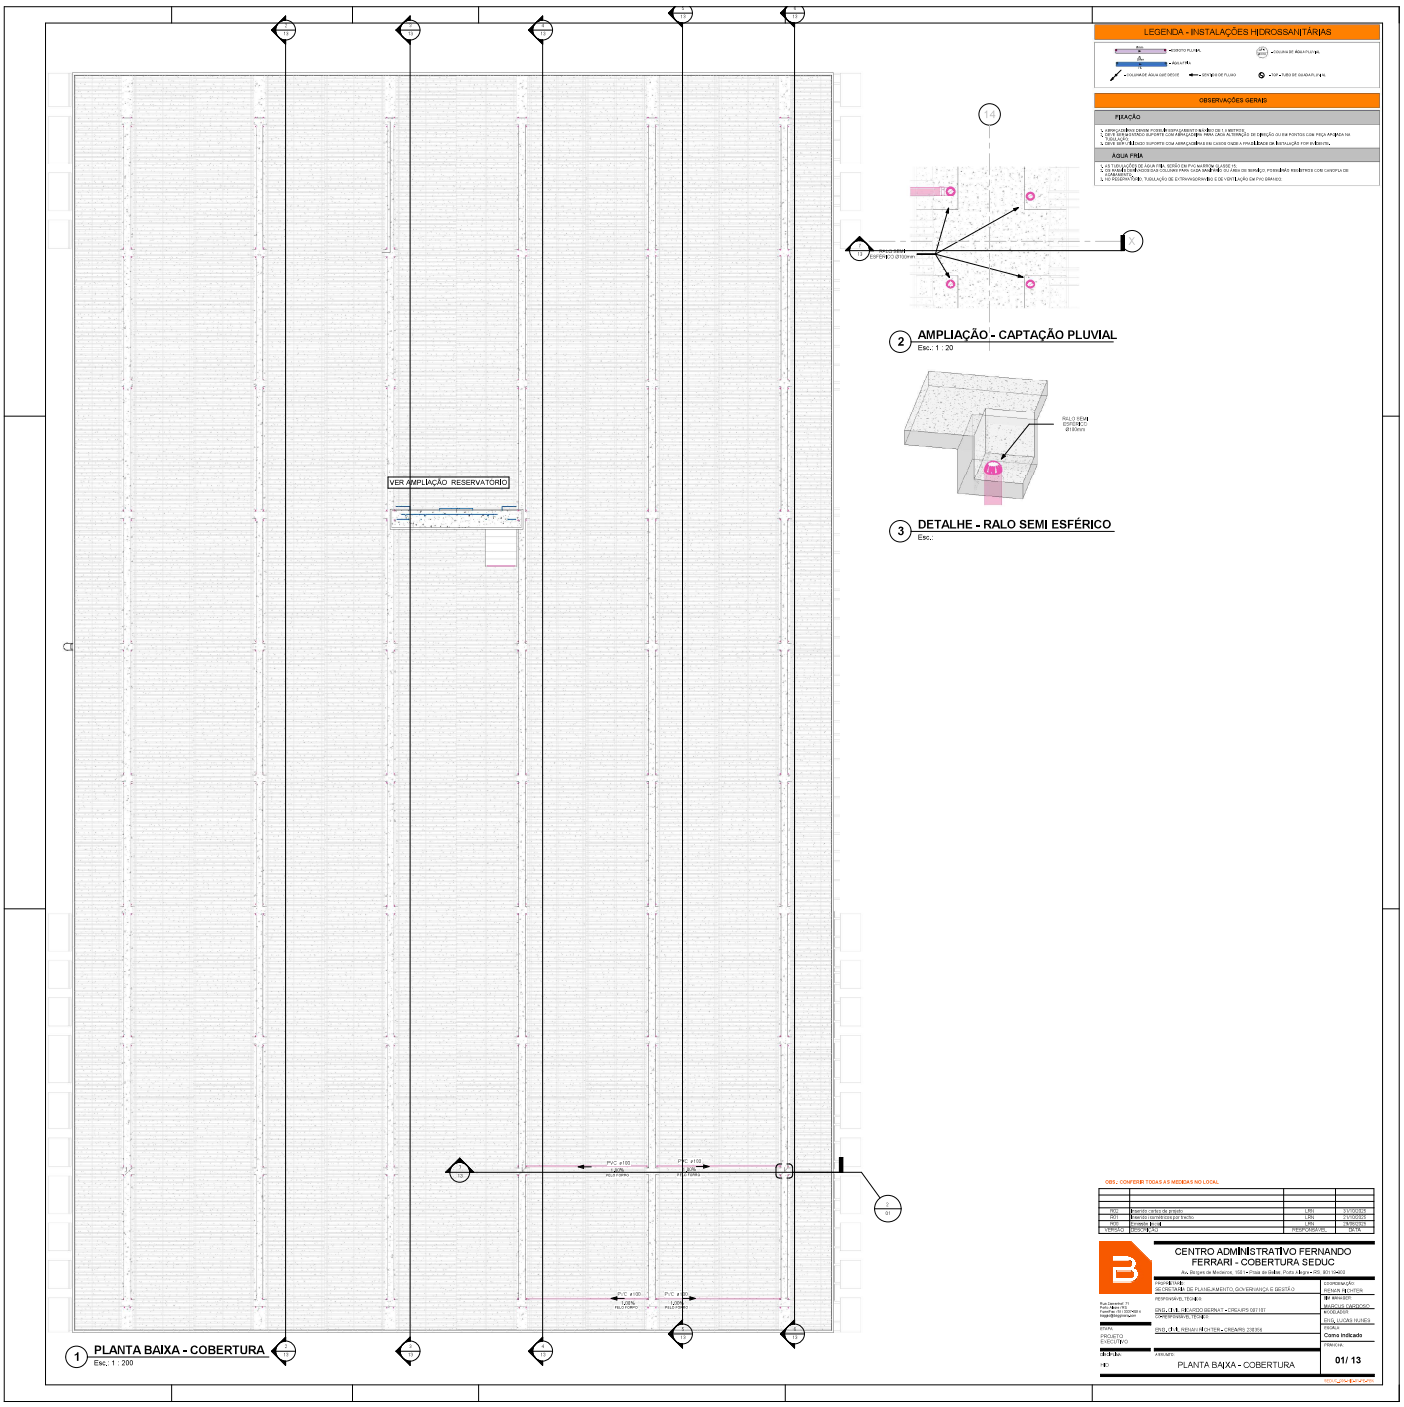
LEGENDA - INSTALAÇÕES HIDROSSANITÁRIAS
OBSERVAÇÕES GERAIS
FIXAÇÃO
AGUA FRIA
VER AMPLIAÇÃO RESERVATORIO
PVC ø100
1 PLANTA BAIXA - COBERTURA
Esc.: 1 : 200
2 AMPLIAÇÃO - CAPTAÇÃO PLUVIAL
Esc.: 1 : 20
3 DETALHE - RALO SEMI ESFÉRICO
Esc.:
OBS.: CONFERIR TODAS AS MEDIDAS NO LOCAL
CENTRO ADMINISTRATIVO FERNANDO FERRARI - COBERTURA SEDUC
PLANTA BAIXA - COBERTURA
01/ 13

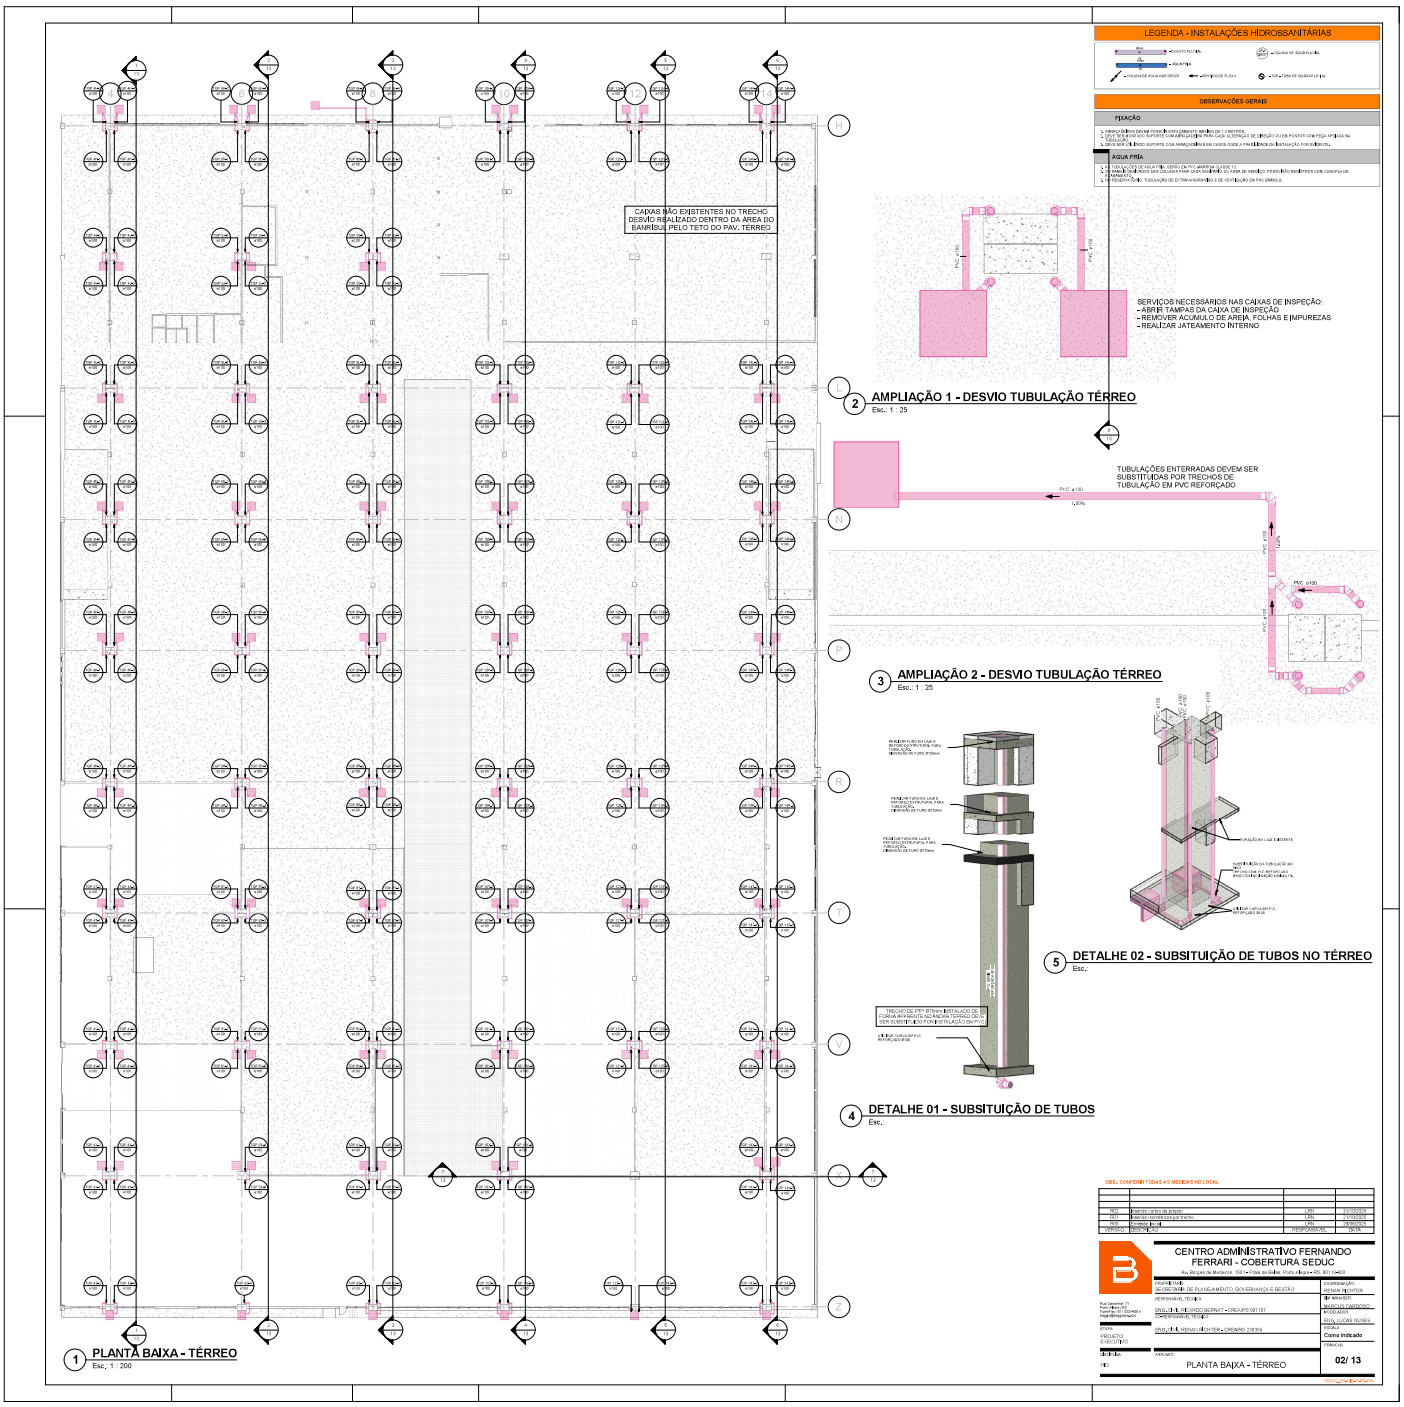
LEGENDA - INSTALAÇÕES HIDROSSANITÁRIAS
OBSERVAÇÕES GERAIS
FIXAÇÃO
AGUA FRIA
CAIXAS NÃO EXISTENTES NO TRECHO DESVIO REALIZADO DENTRO DA AREA DO BANRISUL PELO TETO DO PAV. TERREO
SERVIÇOS NECESSÁRIOS NAS CAIXAS DE INSPEÇÃO:
- ABRIR TAMPAS DA CAIXA DE INSPEÇÃO
- REMOVER ACUMULO DE AREIA, FOLHAS E IMPUREZAS
- REALIZAR JATEAMENTO INTERNO
TUBULAÇÕES ENTERRADAS DEVEM SER SUBSTITUIDAS POR TRECHOS DE TUBULAÇÃO EM PVC REFORÇADO
PVC ø100
1,25%
TRECHO DE PVC Ø75mm INSTALADO DE FORMA APARENTE NO ALMOÇARIFE TÉRREO DEVE SER SUBSTITUÍDO POR INSTALAÇÃO EM PVC
OBS.: CONFERIR TODAS AS MEDIDAS NO LOCAL
CENTRO ADMINISTRATIVO FERNANDO FERRARI - COBERTURA SEDUC
Av. Borges de Medeiros, 100 • Porto Alegre • RS. 90.020-022
PROPRIETÁRIO:
SECRETARIA DE PLANEJAMENTO, GOVERNANÇA E GESTÃO
RESPONSÁVEL TÉCNICO:
ENG. CIV. E. MARCELO BERNATT - CREA-RS 087187
CAMPO GRANDE, TÉRREO
COORDENAÇÃO:
NATHAN HUNTER
DESENHISTA:
MARCOS CARDOSO RODRIGUES
ENG. LUCAS NUNES
ESCALA:
Como Indicado
PRANCHA:
02/ 13
DESENHO:
PLANTA BAIXA - TÉRREO
1 PLANTA BAIXA - TÉRREO
Esc.: 1 : 200
2 AMPLIAÇÃO 1 - DESVIO TUBULAÇÃO TÉRREO
Esc.: 1 : 25
3 AMPLIAÇÃO 2 - DESVIO TUBULAÇÃO TÉRREO
Esc.: 1 : 25
4 DETALHE 01 - SUBSITUIÇÃO DE TUBOS
Esc.:
5 DETALHE 02 - SUBSITUIÇÃO DE TUBOS NO TÉRREO
Esc.: