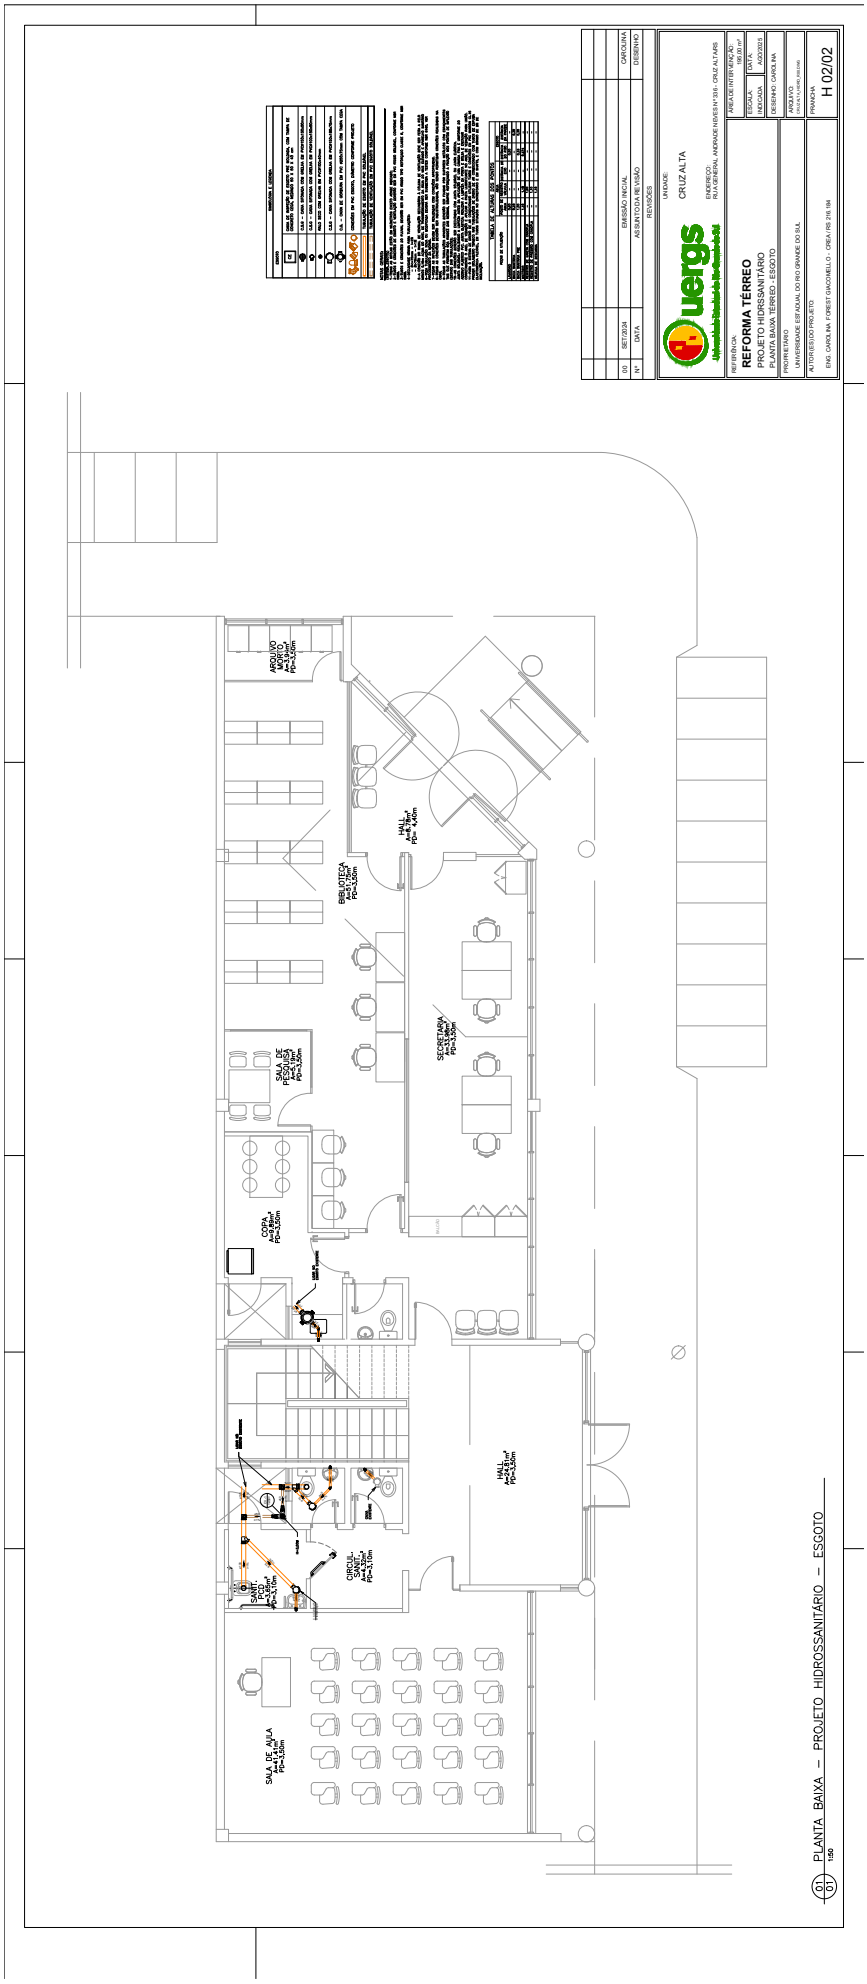
PLANTA BAIXA – PROJETO HIDROSSANITÁRIO – ESGOTO
01/01
1:50
SALA DE AULA
CIRCUL. SANIT. FEM.
CIRCUL. SANIT. MASC.
HALL
COPA
SALA DE PROFESSORES
SECRETARIA
BIBLIOTECA
HALL
ARQUIVO MORTO
REFORMA TÉRREO
PROJETO HIDROSSANITÁRIO
PLANTA BAIXA TÉRREO - ESGOTO
UNIDADE
CRUZ ALTA
ENDEREÇO
RUA VERBENA, ANDRADE NEVES Nº 1591 - CRUZ ALTA/RS
PROPRIETÁRIO
UNIVERSIDADE ESTADUAL DO RIO GRANDE DO SUL
AUTOR(ES) DO PROJETO
ENG. CAROLINA FOREST GIACOMELLO - CREA / RS 216.184
PRANCHA
H 02/02
REVISÕES
00 SET/2014 EMISSÃO INICIAL CAROLINA
N° DATA ASSUNTO DA REVISÃO DESENHO

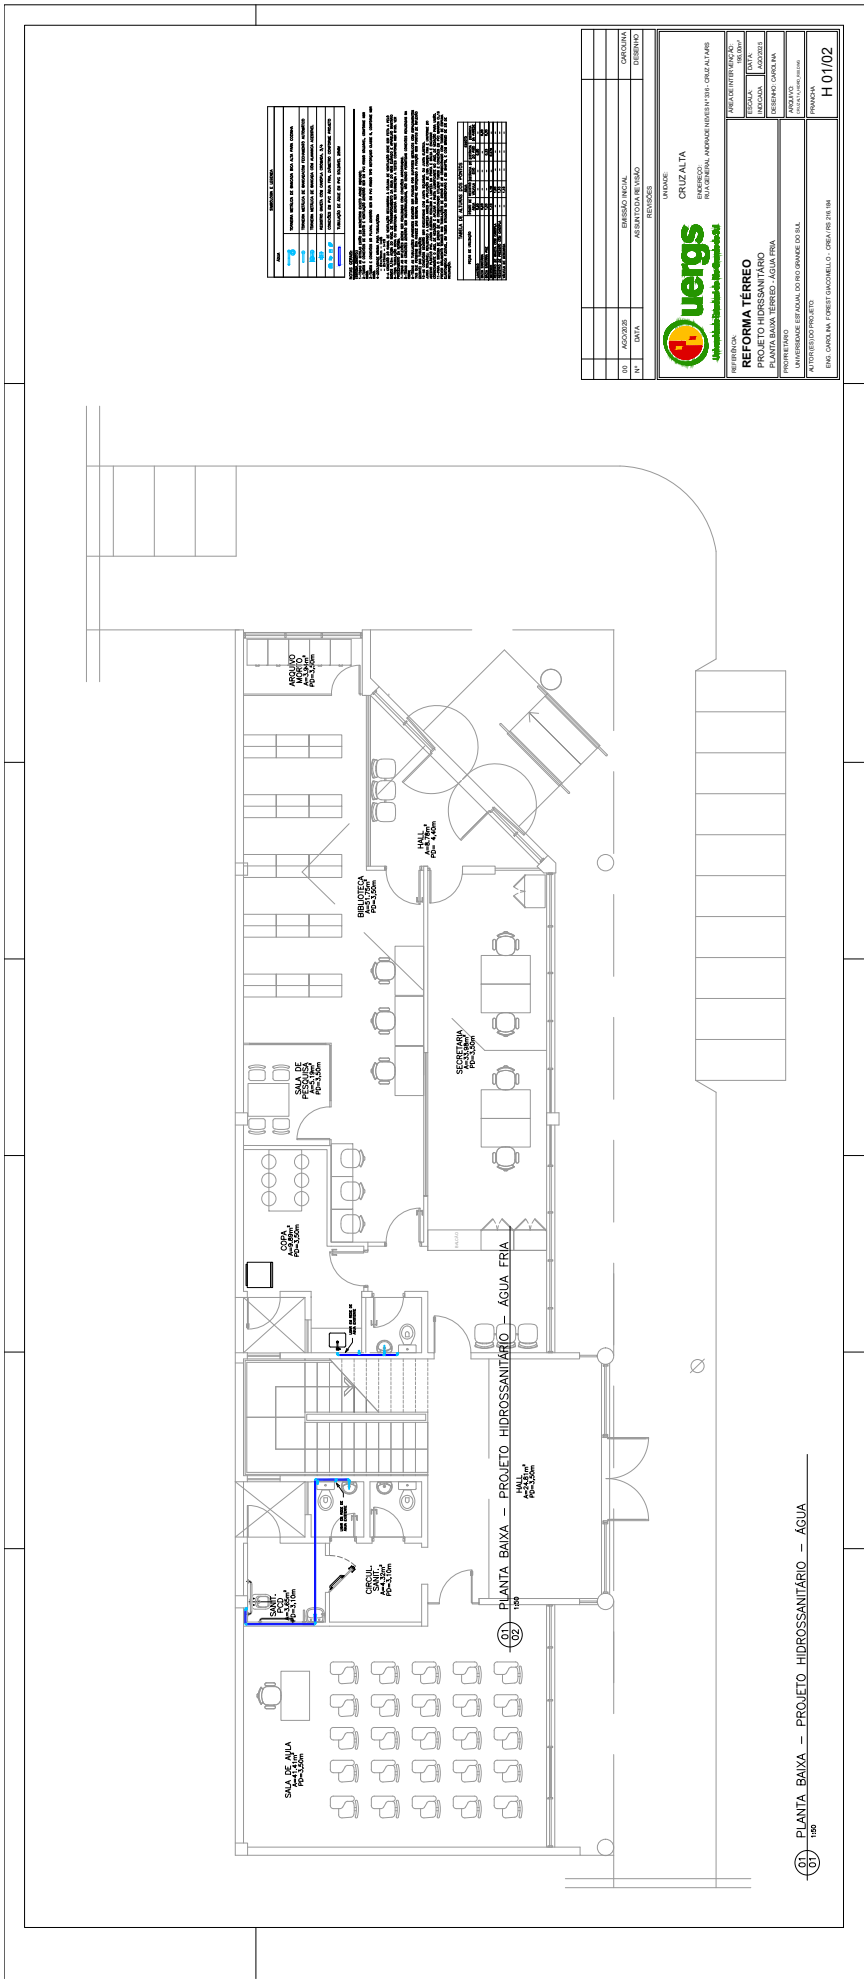
SALA DE AULA
ARQUIVO
BIBLIOTECA
SECRETARIA
COPA
SALA DE ESTUDOS
CIRCUL.
SANIT. PCD
HALL
PLANTA BAIXA – PROJETO HIDROSSANITÁRIO – ÁGUA FRIA
PLANTA BAIXA – PROJETO HIDROSSANITÁRIO – ÁGUA
REFORMA TÉRREO
PROJETO HIDROSSANITÁRIO
PLANTA BAIXA TERREO - ÁGUA FRIA
CRUZ ALTA
H 01/02