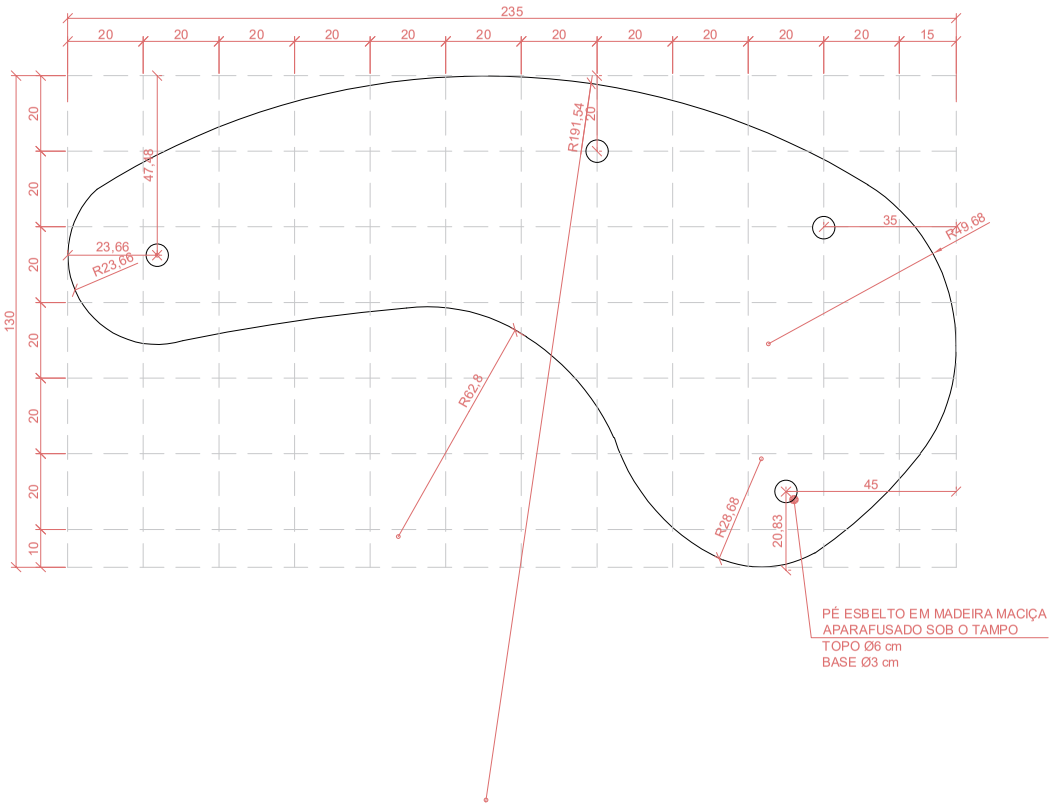

VISTA SUPERIOR
ESCALA 1/20

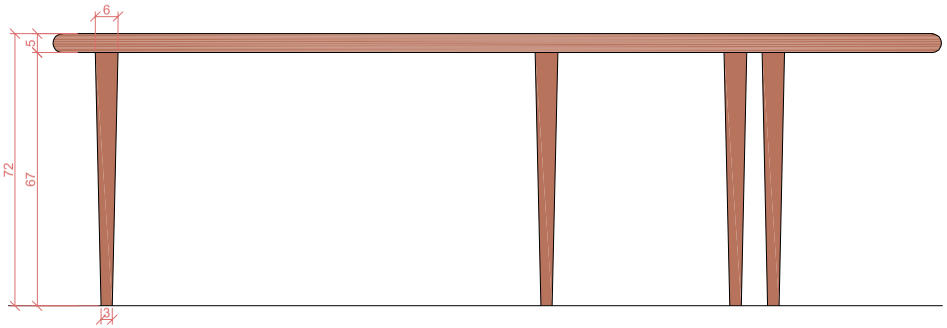

VISTA FRONTAL
ESCALA 1/20

IMAGEM DE REFERÊNCIA

MULTIPALCO
EVA SOPHER

THEATRO SÃO PEDRO
PORTO ALEGRE - RS

GOVERNO DO ESTADO
RIO GRANDE DO SUL
SECRETARIA DA CULTURA

Detalhe:
Detalhamento Mesa

Local:
Sala da Presidência

Responsável Técnico:	Escala:	Data:
Arq. Angela Costa	1/20	Fev/2026