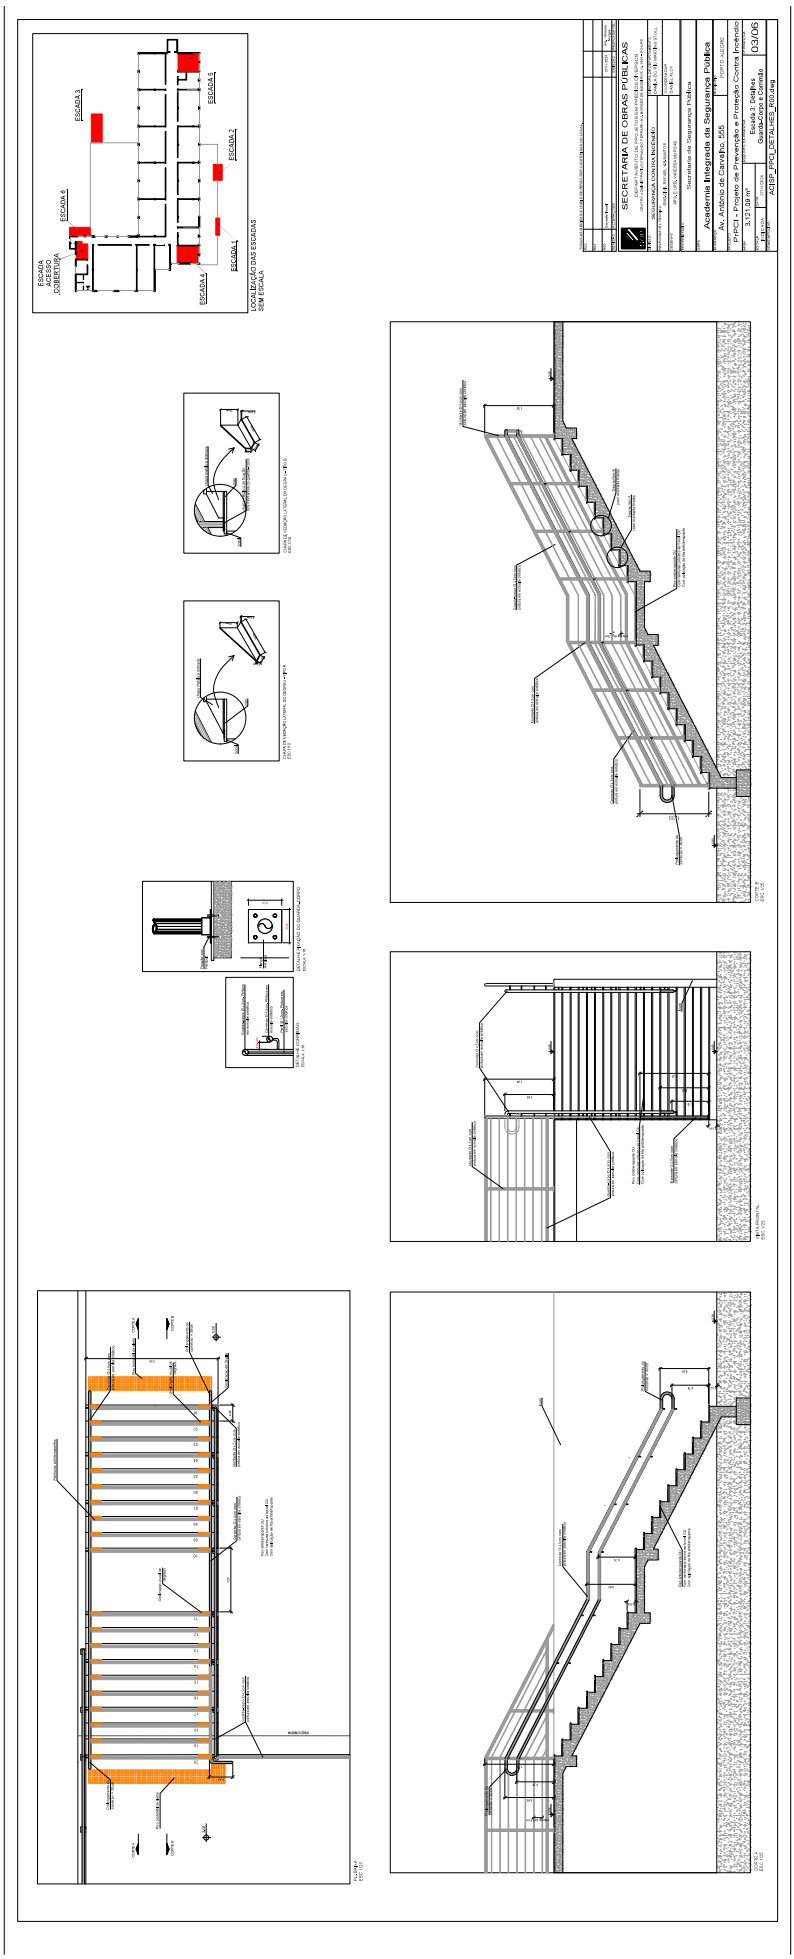
ESCADA ACESSO COBERTURA
ESCADA 6
ESCADA 3
ESCADA 5
ESCADA 2
ESCADA 4
ESCADA 1
LOCALIZAÇÃO DAS ESCADAS SEM ESCALA
SECRETARIA DE OBRAS PÚBLICAS
Secretaria de Segurança Pública
Academia Integrada de Segurança Pública
Av. Antônio de Carvalho, 555
PPCI - Projeto de Prevenção e Proteção Contra Incêndio
3.121,09 m²
Estado do Espírito Santo
03/06
AISP_PPCI_DETALHES_R00.dwg