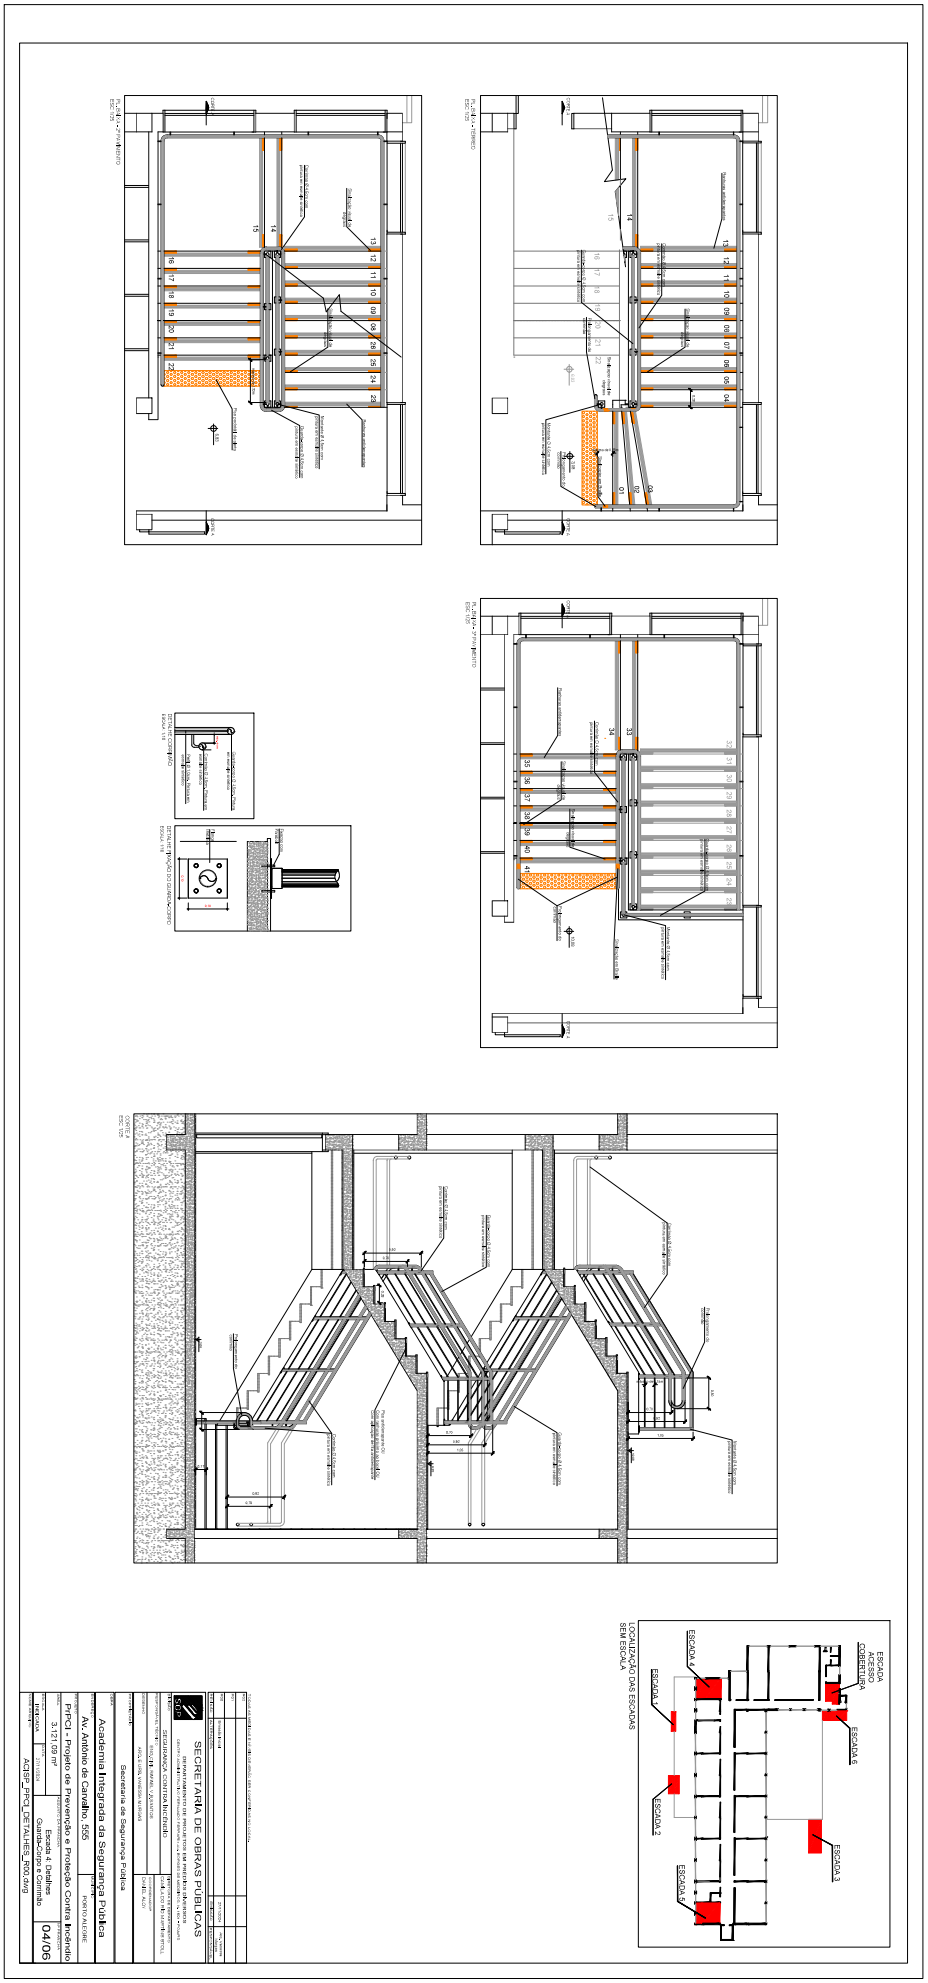
ESCADA ACESSO COBERTURA
ESCADA 6
ESCADA 3
ESCADA 2
ESCADA 1
ESCADA 4
ESCADA 5
LOCALIZAÇÃO DAS ESCADAS SEM ESCOLA
SECRETARIA DE OBRAS PÚBLICAS
SEGURANÇA CONTRA INCÊNDIO
Secretaria de Segurança Pública
Academia Integrada da Segurança Pública
Av. Antônio de Carvalho, 555
PRCI - Projeto de Prevenção e Proteção Contra Incêndio
3.121,09 m²
Escadas 2º e 3º pavimentos
Guarda-corpos e corrimão
04/06
AGSP_PRCI_DETALHES_R00.dwg