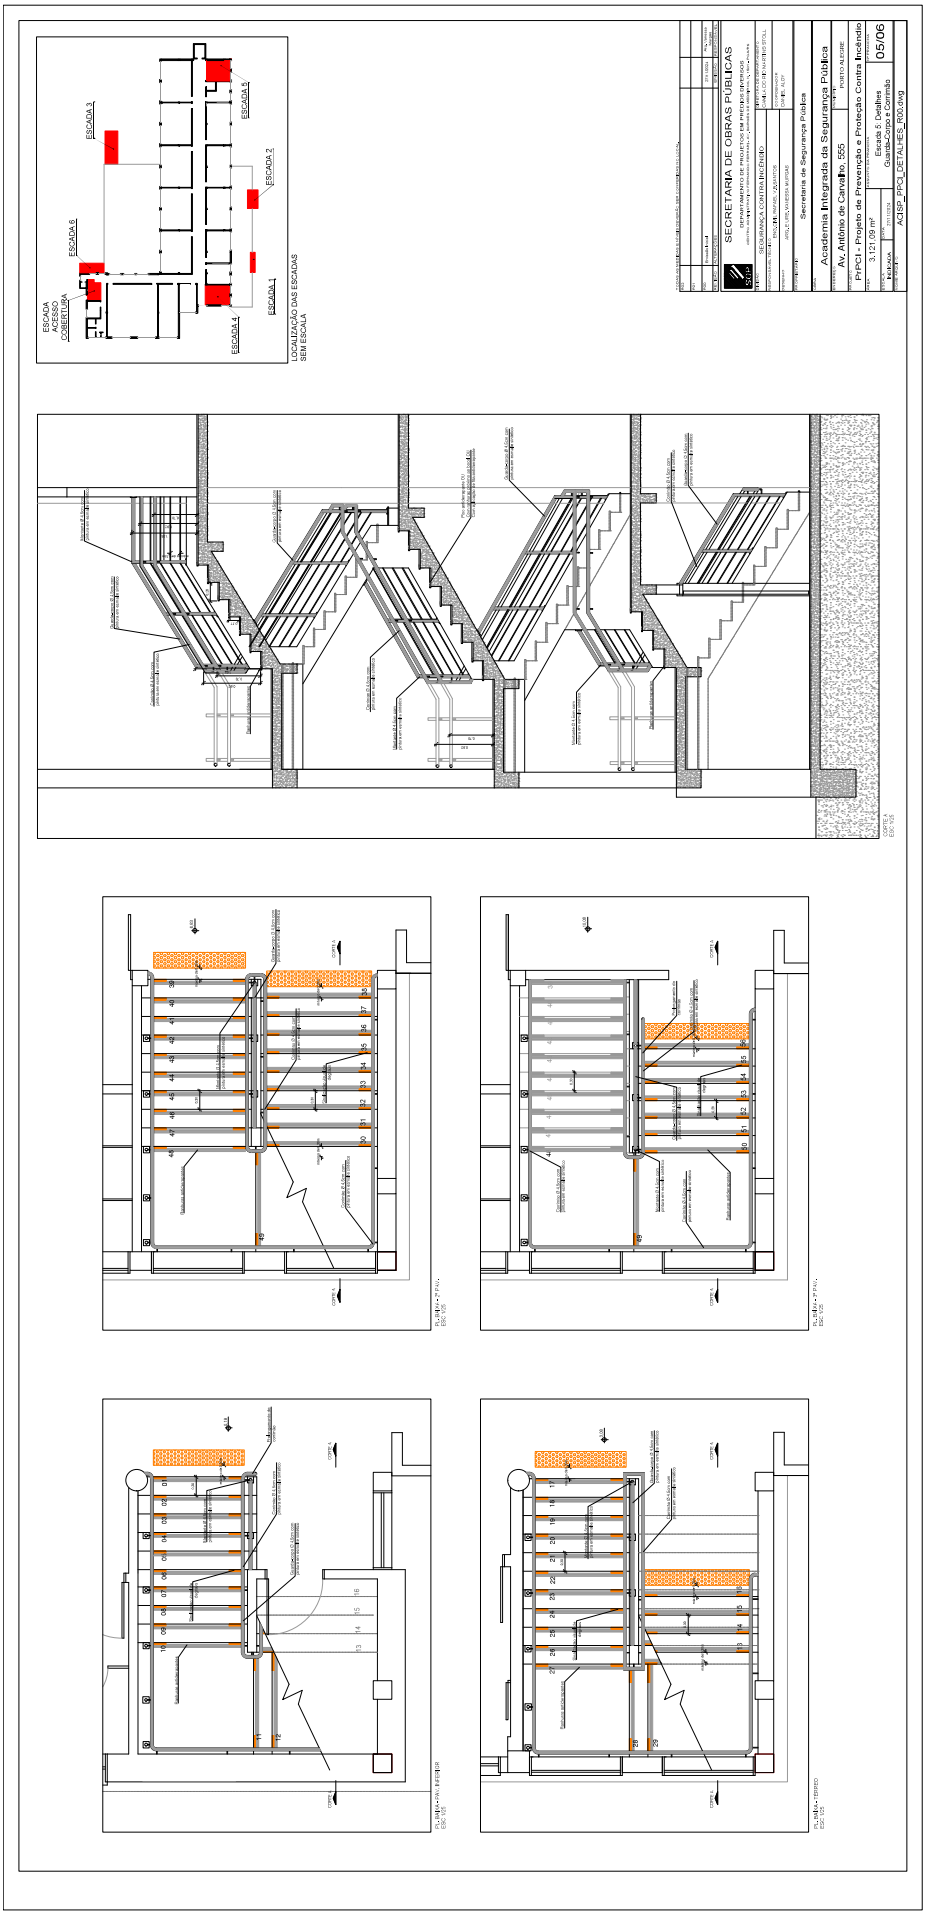
ESCADA ACESSO COBERTURA
ESCADA 6
ESCADA 3
ESCADA 4
ESCADA 1
ESCADA 2
ESCADA 5
LOCALIZAÇÃO DAS ESCADAS
SEM ESCALA
SECRETARIA DE OBRAS PÚBLICAS
SEGURANÇA CONTRA INCÊNDIO
Secretaria de Segurança Pública
Academia Integrada da Segurança Pública
Av. Antônio de Carvalho, 555
PORTO ALEGRE
PrPCI - Projeto de Prevenção e Proteção Contra Incêndio
3.121,09 m²
Escada E Detalhes
Cobertura
05/06
ACISP_PPCI_DETALHES_R00.dwg