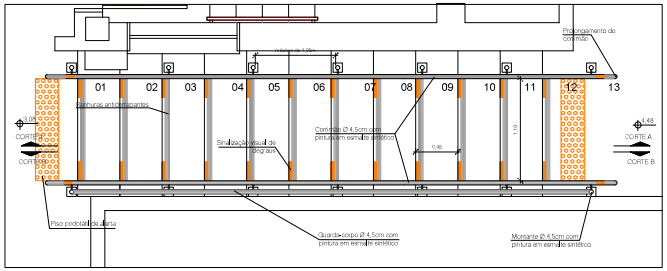

PL. BAIXA
ESC 1/25

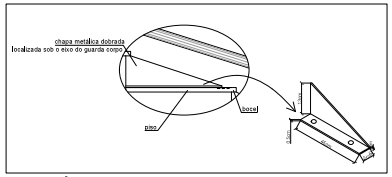

CHAPA DE VEDAÇÃO LATERAL DO DEGRAU - TIPO A
ESC 1/10

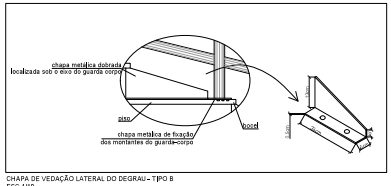

CHAPA DE VEDAÇÃO LATERAL DO DEGRAU - TIPO B
ESC 1/10

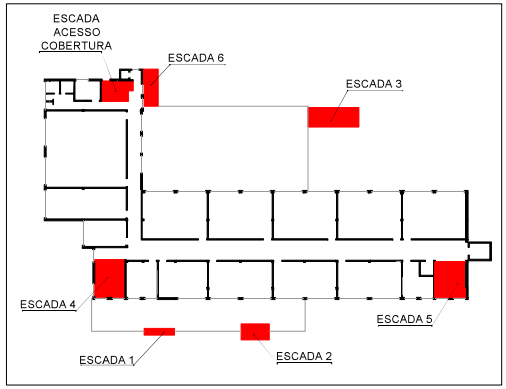

LOCALIZAÇÃO DAS ESCADAS
SEM ESCALA

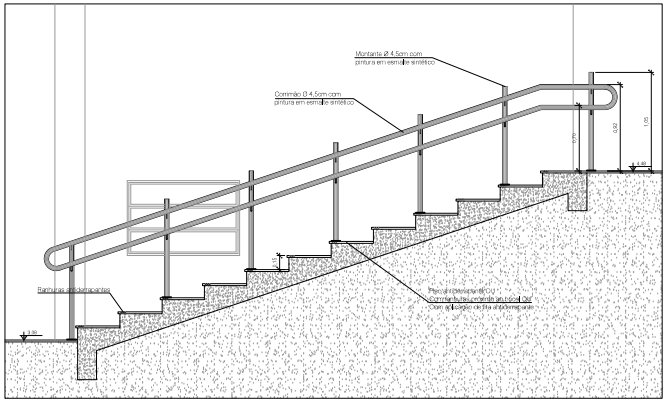

CORTE A
ESC 1/25

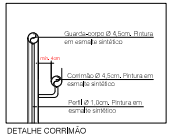

DETALHE CORRIMÃO
ESCALA 1/10

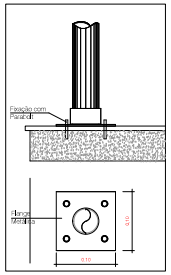

DETALHE FIXAÇÃO DO GUARDA-CORPO
ESCALA 1/10

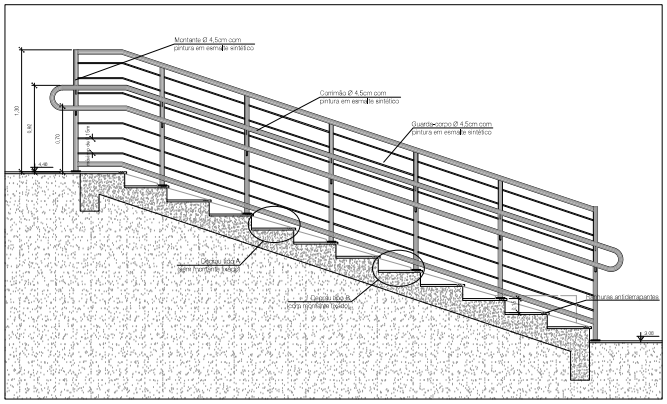

CORTE B
ESC 1/25

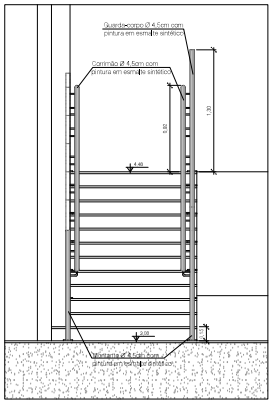

VISTA FRONTAL
ESC 1/25

TODAS AS MEDIDAS E NÍVEIS DEVERÃO SER CONFERIDAS NO LOCAL.

REVISÃO	ALTERAÇÕES	EMISSÃO	RESPONSÁVEL
R02			
R01			
R00	Emissão Inicial	27/11/2024	Arq. Vanessa Murgas

SECRETARIA DE OBRAS PÚBLICAS
DEPARTAMENTO DE PROJETOS EM PRÉDIOS DIVERSOS
CENTRO ADMINISTRATIVO FERNANDO FERRARI - AV. BORGES DE MEDEIROS, N. 1501 - POARS

DIVISÃO: SEGURANÇA CONTRA INCÊNDIO	DIRETORA DE DEPARTAMENTO: CAMILA DO RIO MARTINS STOLL
RESPONSÁVEL TÉCNICO: ENG.CIVIL RAFAEL V.B.SANTOS	COORDENADOR: DANIEL ALOY
DESENHO: ARQ. E URB. VANESSA MURGAS	
PROPRIETÁRIO: Secretaria de Segurança Pública	
OBRA: Academia Integrada da Segurança Pública	
ENDEREÇO: Av. Antônio de Carvalho, 555	MUNICÍPIO: PORTO ALEGRE
PROJETO: PrPCI - Projeto de Prevenção e Proteção Contra Incêndio	
AREA: 3.121,09 m²	ASSUNTO DA PRANCHA: Escada 6: Detalhes Guarda-Corpo e Corrimão
Nº PRANCHA: 06/06	
ESCALA: INDICADA	DATA: 27/11/2024
NOME ARQUIVO: ACISP_PPCI_DETALHES_R00.dwg	

PROA Processos Administrativos e-Gov

2312040026345 5