BLOCO MAUÁ - 1° PAVIMENTO - PLANTA DE LAYOUT - DIVISÃO DE FISCALIZAÇÃO

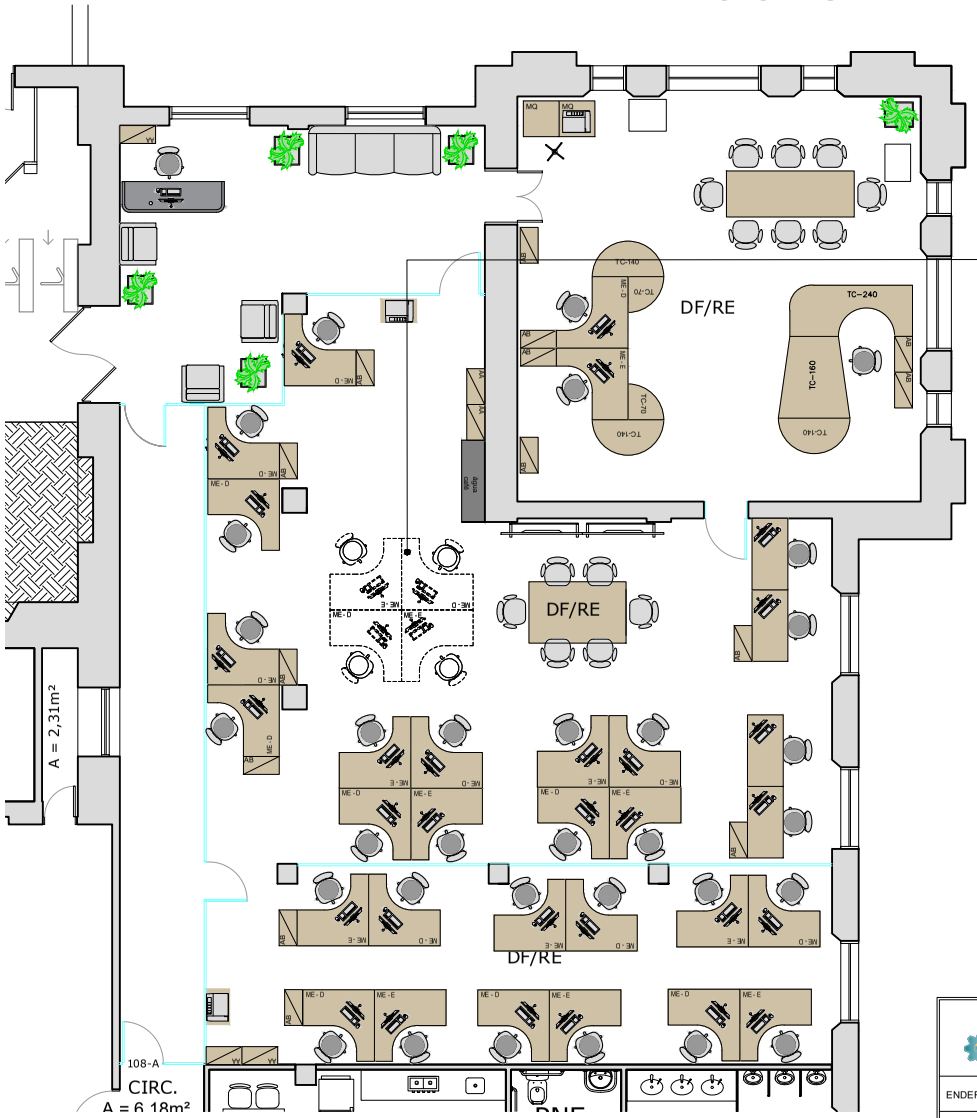

VERIFICAR POSSIBILIDADE DE INSERÇÃO DE MOBILIÁRIO ADICIONAL

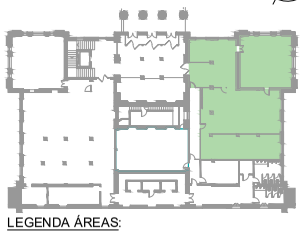

LEGENDA ÁREAS:
RECEITA

MOBILIÁRIO EXISTENTE		MOBILIÁRIO A ADQUIRIR
Mesa de apoio 03 un.	Mesa de trabalho lateral direita 14 un.	Planta decorativa 05 un.
Mesa de trabalho 04 un.	Mesa de trabalho lateral esquerda 11 un.	Mesa para impressora 02 un.
Mesa de apoio 02 un.	Cadeira giratória 33 un.	Poltrona 01 lugar 03 un.
Mesa de trabalho 01 un.	Armário alto 06 un.	Sofá 03 lugares 01 un.
Mesa de trabalho complementar 01 un.	Cadeira giratória com braços 14 un.	Prateleira 01 un.
Armário baixo 12 un.	Mesa de reuniões 02 un.	Balcão de atendimento 01 un.
		Armário baixo 01 un.

PLANTA DE LAYOUT
ESCALA 1:100

DEPAD DEPARTAMENTO DE ADMINISTRAÇÃO	**SECRETARIA DA FAZENDA DO ESTADO DO RIO GRANDE DO SUL** DEPARTAMENTO DE ADMINISTRAÇÃO | SEÇÃO DE INFRAESTRUTURA		
	PROJETO **REFORMA DA DIVISÃO DE FISCALIZAÇÃO**		
ENDEREÇO	RUA SIQUEIRA CAMPOS, 1044, BAIRRO CENTRO HISTÓRICO, PORTO ALEGRE/RS	DATA	02/09/2025
PRANCHA - ESPECIFICAÇÃO	PLANTA DE LAYOUT - 1° PAVIMENTO - DIVISÃO DE FISCALIZAÇÃO	ESC.	1/100
RESPONSÁVEL	GUILHERME AFFONSO PUGLIA - CHEFE DA SEÇÃO DE INFRAESTRUTURA	PRANCHA	ARQ 01
RESPONSÁVEL TÉCNICO	FARLEY DOS SANTOS NASCIMENTO		
ESTAGIÁRIO(A)	MANUELA DAL MORO		

PROA Processos Administrativos e-Gov
2314040018372 3
10/02/2026 11:19:40 SEFAZ/SEINFRA DPI/4872096 RETORNO A PEDIDO 148