



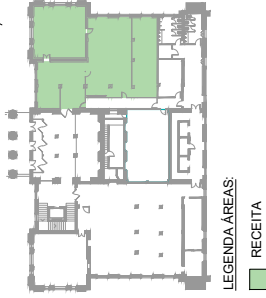

BLOCO MAJÁ - 1º PAVIMENTO - PLANTA A DEMOLIR - DIVISÃO DE FISCALIZAÇÃO

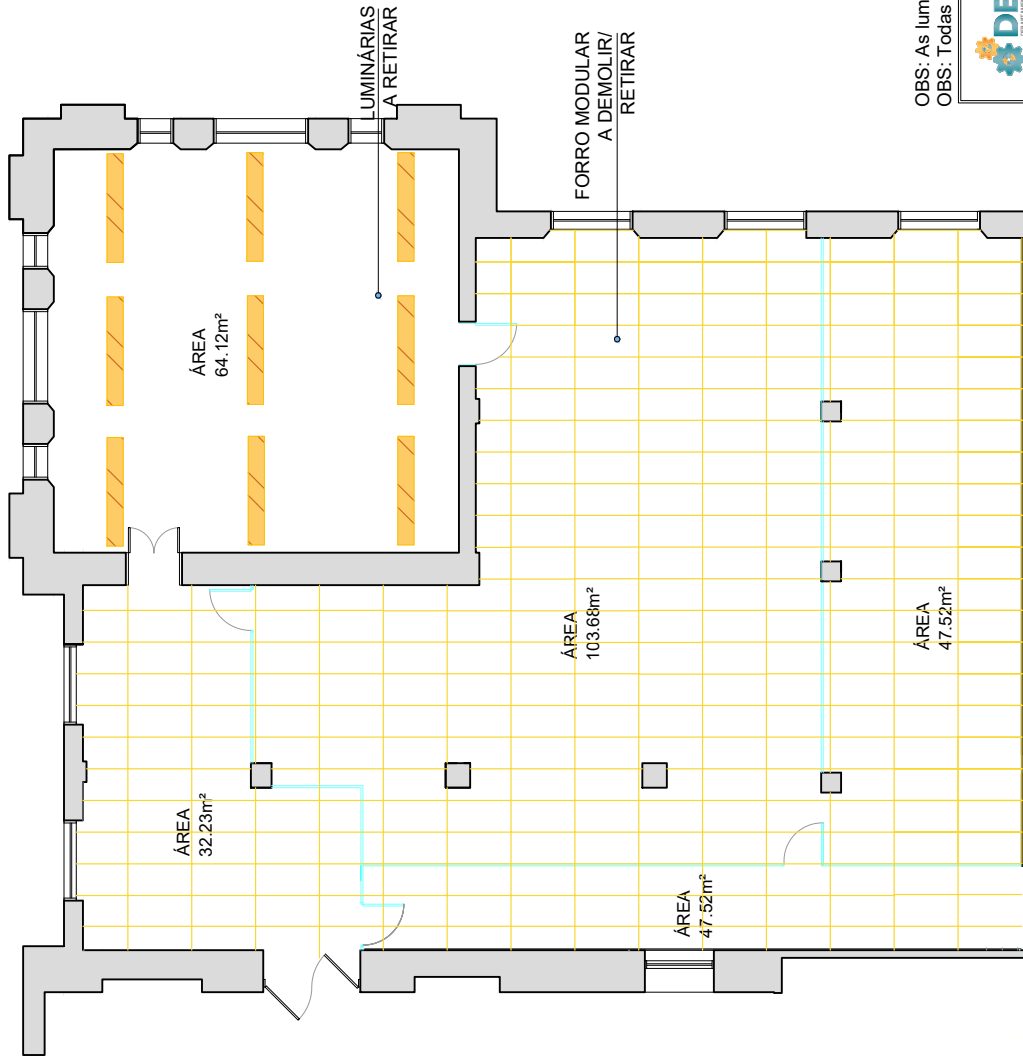

- LEGENDA**
- FORRO A DEMOLIR/RETIRAR 203,40m²
 - LUMINÁRIAS A DEMOLIR/RETIRAR 09 un.

OBS: As luminárias retradas devem ser entregues à manutenção.
OBS: Todas as medidas estão em metros e deverão ser conferidas na obra, no local de execução.

DEPAD DEPARTAMENTO DE ADMINISTRAÇÃO		SECRETARIA DA FAZENDA DO ESTADO DO RIO GRANDE DO SUL DEPARTAMENTO DE ADMINISTRAÇÃO SEÇÃO DE INFRAESTRUTURA	
PROJETO		REFORMA DA DIVISÃO DE FISCALIZAÇÃO	
ENDEREÇO	RUA SIQUEIRA CAMPOS, 1044, BAIRRO CENTRO HISTÓRICO, PORTO ALEGRE/RS	DATA	21/08/2025
PRANCHA - ESPECIFICAÇÃO	PLANTA A DEMOLIR - 1º PAVIMENTO - DIVISÃO DE FISCALIZAÇÃO	ESC.	1/100
RESPONSÁVEL	GUILHERME AFFONSO PUGLIA - CHEFE DA SEÇÃO DE INFRAESTRUTURA	PRANCHA	ARQ 03
RESPONSÁVEL TÉCNICO	FARLEY DOS SANTOS NASCIMENTO		
ESTAGIÁRIO(A)	MANUELA DAL MORO		

**PLANTA DE FORRO E LUMINÁRIAS A DEMOLIR
ESCALA 1:100**