



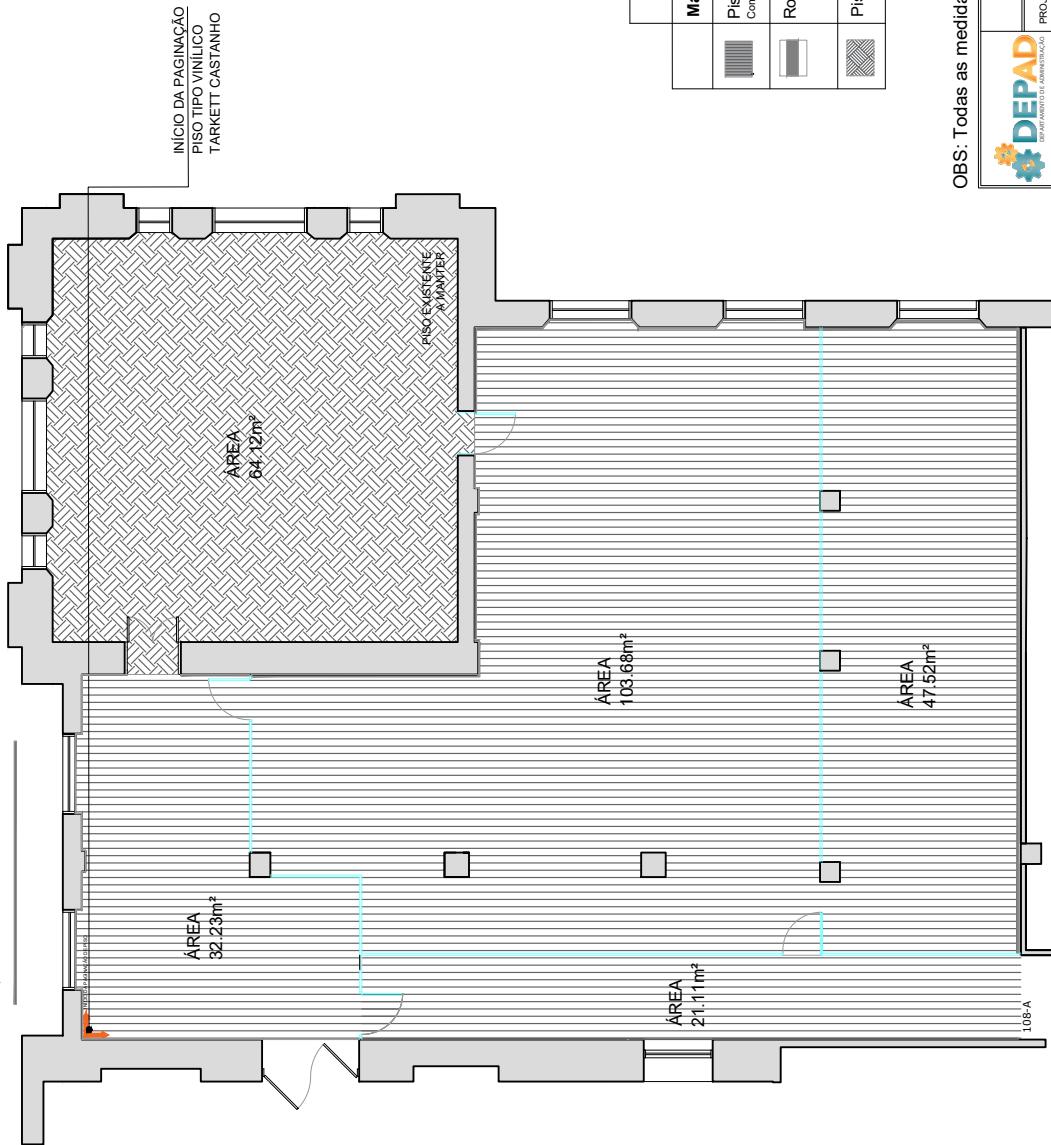

BLOCO MAUÁ - 1º PAVIMENTO - PAGINAÇÃO DE PISOS - DIVISÃO DE FISCALIZAÇÃO

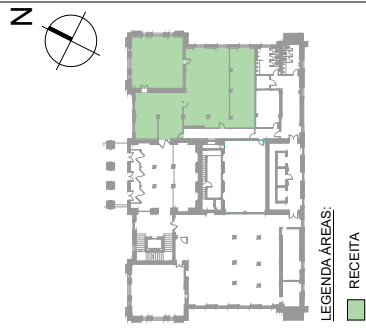

MEMORIAL DESCRITIVO PAGINAÇÃO DE PISO		
Material	Qtde.	Referência Comercial (ou equivalente)
Piso Tipo Vinílico Tarkett Com regularização de massa niveladora	203,40m ²	Piso vinílico castanho Tarkett <i>Referência:</i>
Rodapé de Poliestireno	66,37m ²	Rodapé de poliestireno modelo santa luzia na cor branca <i>Altura: 1,5cm</i>
Piso Tipo Parquet	64,12 m ²	Piso Tipo Parquet (A REVITALIZAR)

OBS: Todas as medidas estão em metros e deverão ser conferidas na obra, no local de execução.

DEPARTAMENTO DE ADMINISTRAÇÃO SEÇÃO DE INFRAESTRUTURA	
SECRETARIA DA FAZENDA DO ESTADO DO RIO GRANDE DO SUL	
PROJETO REFORMA DA DIVISÃO DE FISCALIZAÇÃO	
ENDEREÇO	RUA SIQUEIRA CAMPOS, 1044 - BAIRRO CENTRO HISTÓRICO, PORTO ALEGRES
PRANCHA - ESPECIFICAÇÃO	PLANTA DE PISOS - 1º PAVIMENTO - DIVISÃO DE FISCALIZAÇÃO
RESPONSÁVEL	GUILHERME AFFONSO PUGLIA - CHEFE DA SEÇÃO DE INFRAESTRUTURA
RESPONSÁVEL TÉCNICO	FARLEY DOS SANTOS NASCIMENTO
ESTAGIÁRIO(A)	MANUELA DAL MORO
DATA	13/08/2025
ESC.	1/100
PRANCHA	ARQ 05

PLANTA DE PAGINAÇÃO DE PISOS
ESCALA 1:100