


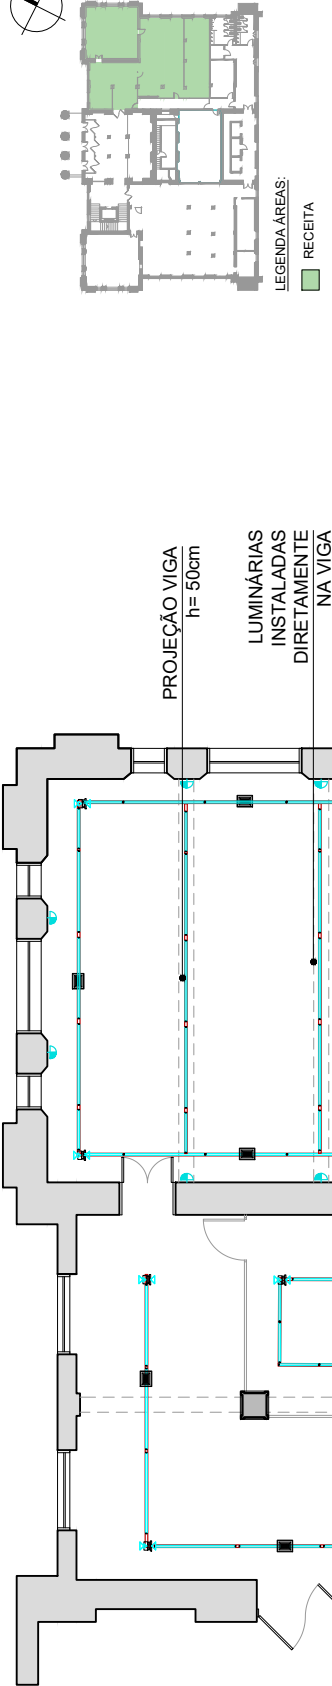

BLOCO MAUÁ - 1º PAVIMENTO - PLANTA DE ILUMINAÇÃO - DIVISÃO DE FISCALIZAÇÃO



LEGENDA ÁREAS:
RECEITA

SIMBOLOGIA	LEGENDA
	Eletrocalha 400x100mm
	Lâmpada de LED 9w
	Lâmpada de LED 18w
	Arandela
	Refletor 30w LED
	Luminária Spot

OBS: Todas as medidas estão em metros e deverão ser conferidas na obra, no local de execução.

		SECRETARIA DA FAZENDA DO ESTADO DO RIO GRANDE DO SUL DEPARTAMENTO DE ADMINISTRAÇÃO SEÇÃO DE INFRAESTRUTURA	
PROJETO	REFORMA DA DIVISÃO DE FISCALIZAÇÃO	DATA	21/08/2025
ENDEREÇO	RUA SIQUEIRA CAMPOS, 1044, BAIRRO CENTRO HISTÓRICO, PORTO ALEGRE/RS	ESC	1/100
PRANCHA - ESPECIFICAÇÃO	PLANTA DE ILUMINAÇÃO A CONSTRUIR - 1º PAVIMENTO - DIVISÃO DE FISCALIZAÇÃO	FRANCHA	ARQ 07
RESPONSÁVEL	GUILHERME AFFONSO PUGLIA - CHEFE DA SEÇÃO DE INFRAESTRUTURA		
RESPONSÁVEL TÉCNICO	FARLEY DOS SANTOS NASCIMENTO		
ESTAGIÁRIO(A)	MANUELA DAL MORO		

**PLANTA DE ILUMINAÇÃO A CONSTRUIR
ESCALA 1:100**