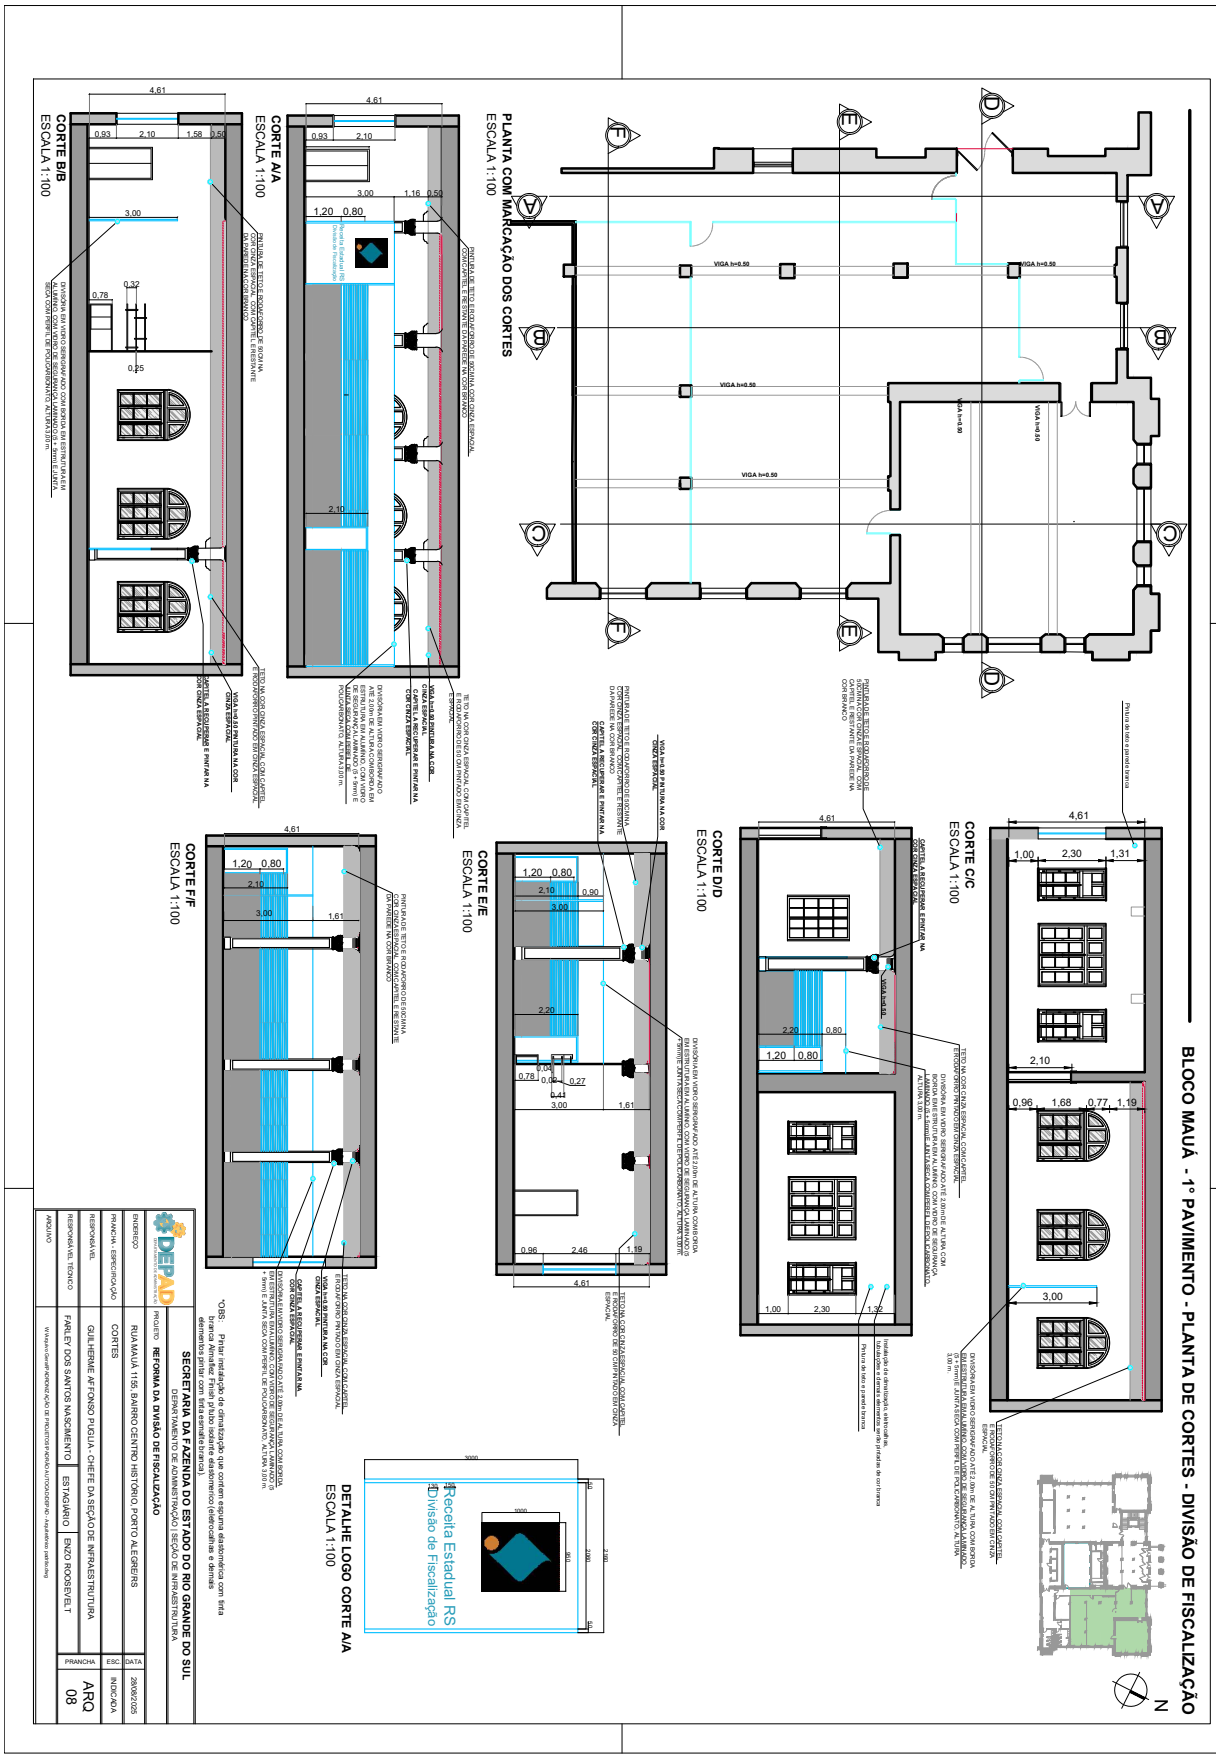
BLOCO MAUÁ - 1º PAVIMENTO - PLANTA DE CORTES - DIVISÃO DE FISCALIZAÇÃO
PLANTA COM MARCAÇÃO DOS CORTES
ESCALA 1:100
CORTE A/A
ESCALA 1:100
CORTE B/B
ESCALA 1:100
CORTE C/C
ESCALA 1:100
CORTE D/D
ESCALA 1:100
CORTE E/E
ESCALA 1:100
CORTE F/F
ESCALA 1:100
DETALHE LOGO CORTE A/A
ESCALA 1:100
Receita Estadual RS
Divisão de Fiscalização
SECRETARIA DA FAZENDA DO ESTADO DO RIO GRANDE DO SUL
DEPARTAMENTO DE ADMINISTRAÇÃO SEÇÃO DE INFRAESTRUTURA
PROJETO REFORMA DA DIVISÃO DE FISCALIZAÇÃO
ENDEREÇO RUA MAUÁ 1155, BAIRRO CENTRO HISTÓRICO, PORTO ALEGRE/RS
PRANCHA - ESPECIFICAÇÃO CORTES
RESPONSÁVEL GUILHERME AFONSO PUGLIA - CHEFE DA SEÇÃO DE INFRAESTRUTURA
RESPONSÁVEL TÉCNICO ESTAGIÁRIO FARLEY DOS SANTOS NASCIMENTO ENZO ROOSEVELT
ARQUIVO
PRANCHA ARQ 08
ESC. INDICADA
DATA 28/08/2025