SEFAZ – PROJETO DE CABEAMENRO ESTRUTURADO – 1º PAVIMENTO

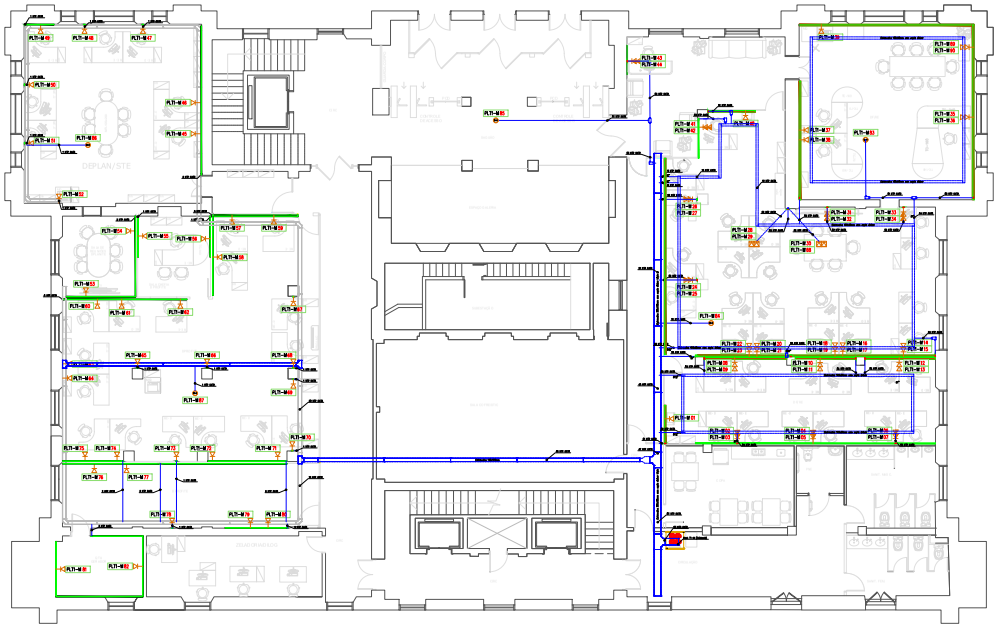

MAUÁ – 1º PAVIMENTO
ESCALA: 1/100

LEGENDA – CABEAMENTO ESTRUTURADO

SIMBOLO	DESCRIÇÃO	QUANTIDADE
	Ponto RJ 45 cat6 fixado na loja, espera para equipamento de wifi. Linha Pistplus (Pial Legrand) ou similar certificado.	05
	Tomada dupla 2xRJ 45 cat6 com h=1,00 m. Linha Pistplus (Pial Legrand) ou similar certificado.	09
	Tomada simples RJ 45 cat6 com h=1,00 m. Linha Pistplus (Pial Legrand) ou similar certificado.	–
	Tomada dupla 2xRJ 45 cat6 com h=0,40 m. Linha Pistplus (Pial Legrand) ou similar certificado.	09
	Tomada simples RJ 45 cat6 com h=0,40 m. Linha Pistplus (Pial Legrand) ou similar certificado.	43
	Tomada simples RJ 45 cat6 no piso, espera para estação de trabalho futura. Linha Pistplus (Pial Legrand) ou similar certificado.	03
	Mini-duto de alumínio Dutotec EXISTENTE.	–
	Mini-duto de alumínio Dutotec com tampa embos na cor branca, 73x25mm com dois septos, tipo C, instalado na horizontal em parede ou mobiliário.	elétrico
	Mini-duto de alumínio Dutotec com tampa embos na cor branca, 73x25mm com dois septos, tipo C, instalado no piso.	elétrico
	Mini-duto de alumínio Dutotec com tampa embos na cor branca, 73x25mm com dois septos, tipo C, instalado na vertical em parede ou mobiliário.	elétrico
	Eletroduto de PVC NBR 15465 quando aéreo de ferro ou embutido nas paredes e de ferro galvanizado com parede de 1,50 mm quando ao tempo ou em lina... telegrafo aparente.	–
	Condulete de alumínio fundido com rosca tipo C, E, LB, LL, LR e T com tampa cega quando servir de caixa de passagem ou com tampa com furação correspondente para interruptores ou tomadas.	–

NOTAS GERAIS

- DEIXAR OS CABOS DE INFORMÁTICA COM UMA SOBRA DE 3 METROS A PARTIR DA CAIXA DE SAÍDA.
- ELETRODUTO NÃO CITADO É DE 3/4", CAIXA NÃO CITADA NO TETO É DE 4"x4", NA PAREDE É DE 4"x2".
- OS CABOS CAT 6 DEVEM SER DEIXADOS COM FOLGA DE PELO MENOS 3 METROS NO LADO DO RACK
- QUANDO HOUVER CRUZAMENTOS DE ELETROCALHAS, A MENOR DEVERÁ PASSAR POR CIMA DA MAIOR. NO CASO DAS DUAS SEREM IGUAIS, DEVERÁ PASSAR POR CIMA AQUELA FOR MAIS FAVORÁVEL.
- UTILIZAR PEÇAS PRÉ-FABRICADAS PARA CONCÓRDIA, CURVA E/OU DERIVAÇÃO DE ELETROCALHAS, PERFILADOS E BIPA-DUTOS(QUEIXEIRES).

Eletrodutos PVC	
DN	equiv.
20	1/2"
25	3/4"
32	25"
40	1 1/4"
50	1 1/2"
60	2"

Eletrodutos fe. gal.	
DN	equiv.
20	3/4"
25	1"
32	1 1/4"
40	1 1/2"
50	2"
60	2 1/2"

NOTAS

1. MEDIDAS EM METROS
2. CONFERIR MEDIDAS NO LOCAL.
3. DIMENSÕES E SCORT NO TEM PRIORIDADE SOBRE DIMENSÕES COM ESCALA. QUAISQUER INCOMPATIBILIDADES DEVEM SER INFORMADAS PARA SEREM TOMADAS AS DEVIDAS PROVIDÊNCIAS.

R01	Acrescimo de pontos conforme solicitado.	17/02/25
R00	Emissão inicial	01/02/25

SECRETARIA DA FAZENDA DO ESTADO DO RIO GRANDE DO SUL
DEPARTAMENTO DE ADMINISTRAÇÃO | SEÇÃO DE INFRAESTRUTURA
Rua Sapucaia Campus nº 1044 - SEINFRA - Anexo (51) 3214 5408 - Porto Alegre | RS
OBRA: SECRETARIA DA FAZENDA DO ESTADO DO RIO GRANDE DO SUL
LOCAL: RUA MAUÁ 165 e RUA SIQUEIRA CAMPOS Nº 1044

SANTIAGO ENGENHARIA

PROJETO DE TELECOMUNICAÇÕES
PONTOS DE REDE DO 1º PAVIMENTO DA MAUÁ
DADOS - 1º PAVIMENTO
AUTOR: RIGARDO AUGUSTO POPA - ENG. ELETRICISTA CREA RS 42.164

PROJETISTA DAD	RICARDO AUGUSTO POPA	PRANCHA:	TEL-01 R00
REVISOR	EDUARDO MELLO		
APROVAÇÃO	GUILHERME RUSSLA	MAUÁ 1º PAVIMENTO - DADOS	
DATA DE EMISSÃO			
ESCALA 1:100	ARQUIVO:		

841x594mm

PROA Processos Administrativos e-Gov
2314040018372 3