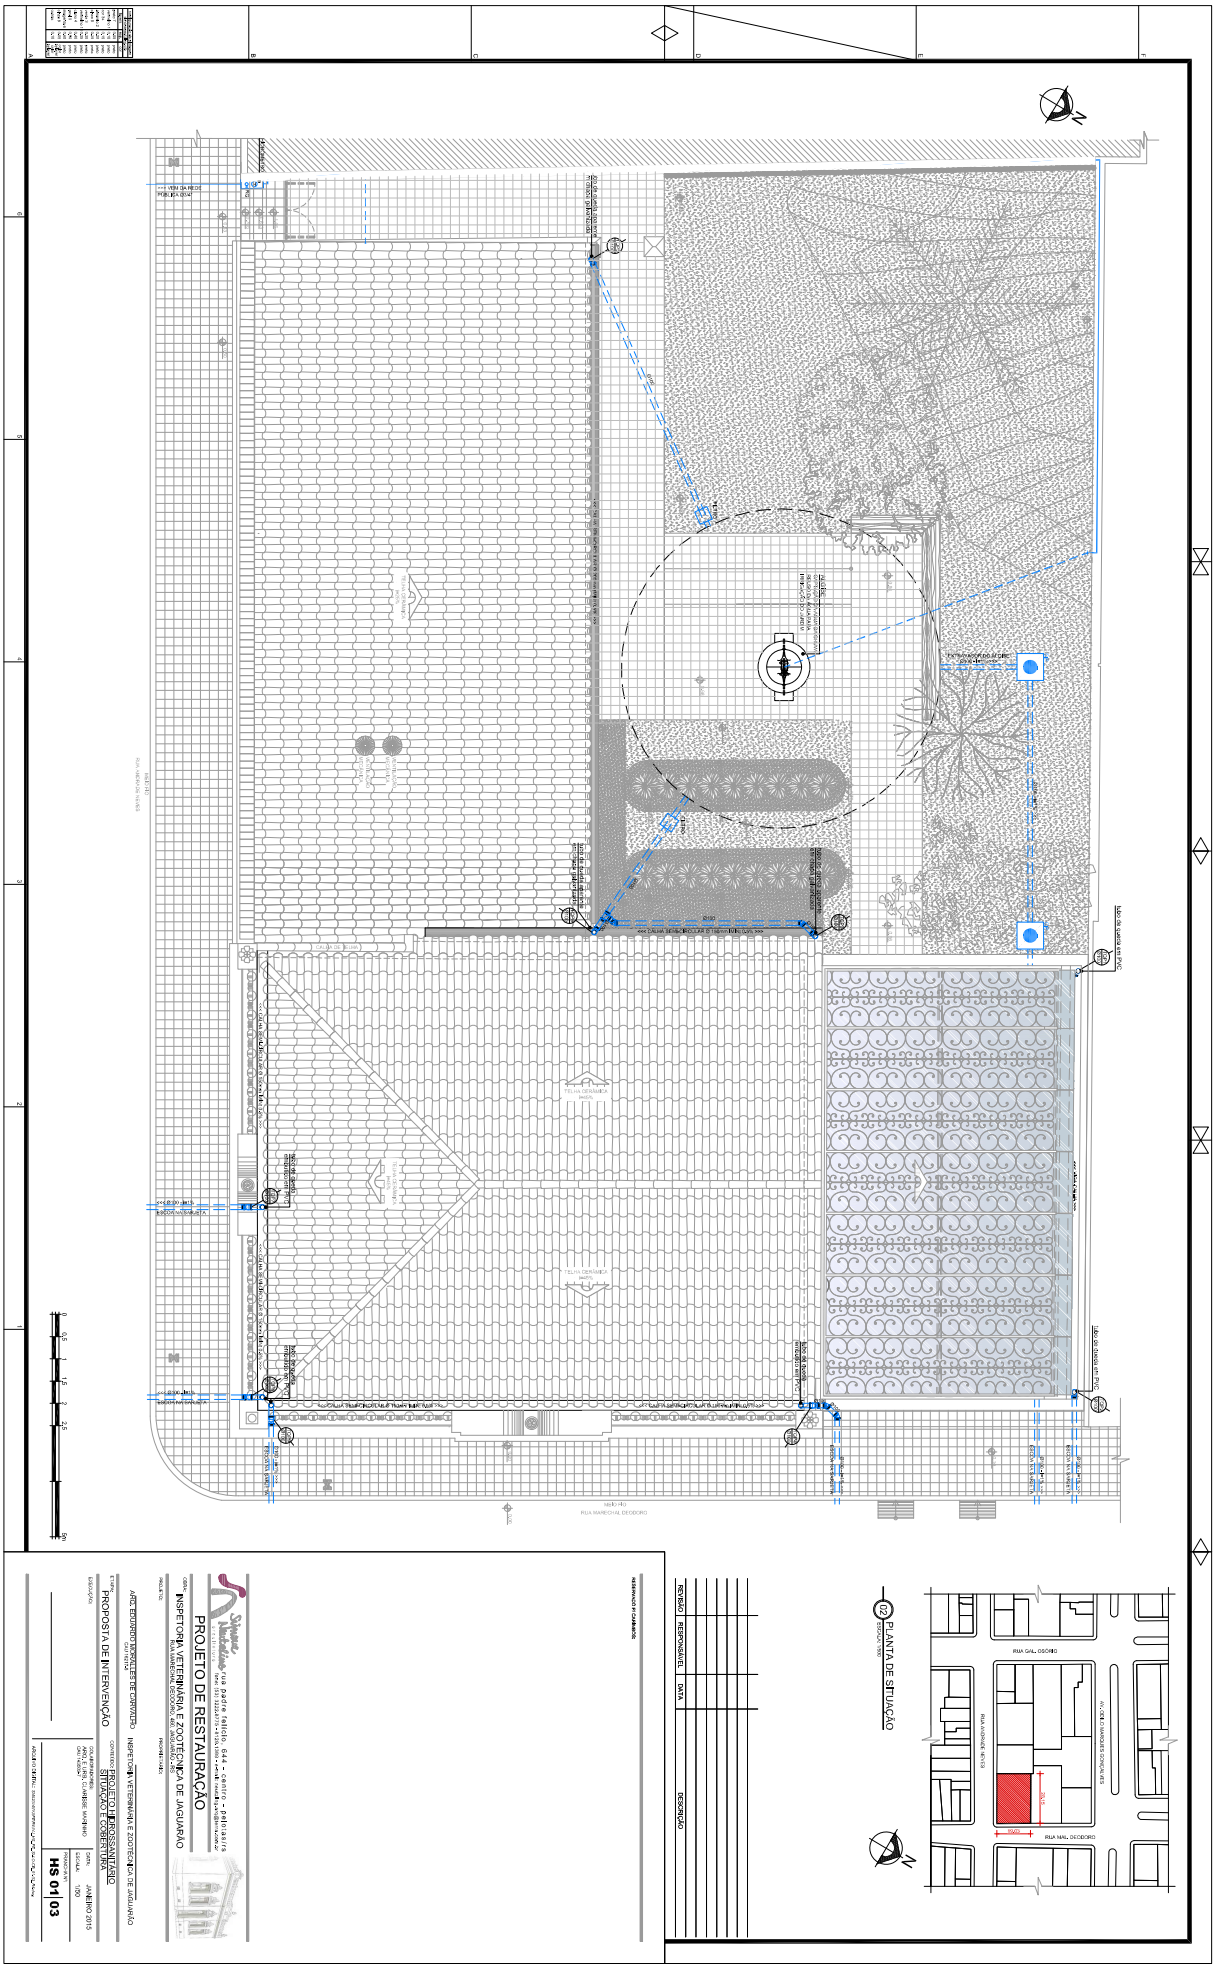
PROJETO DE RESTAURAÇÃO
INSPETORIA VETERINÁRIA E ZOOTECNIA DE JAGUARÃO
PROPOSTA DE INTERVENÇÃO
SITUAÇÃO E COBERTURA
PLANTA DE SITUAÇÃO
RUA MAL. DEODORO
RUA MAL. OSORIO
RUA MAREC. MATOS
AV. DEPUTADO MARCELO CAMARGO
RUA MAL. DEODORO
REVISÃO
RESPONSÁVEL
DATA
DESCRIÇÃO
RESPONSÁVEL TÉCNICO
JANEIRO 2015
1:100
SH 01/03
03

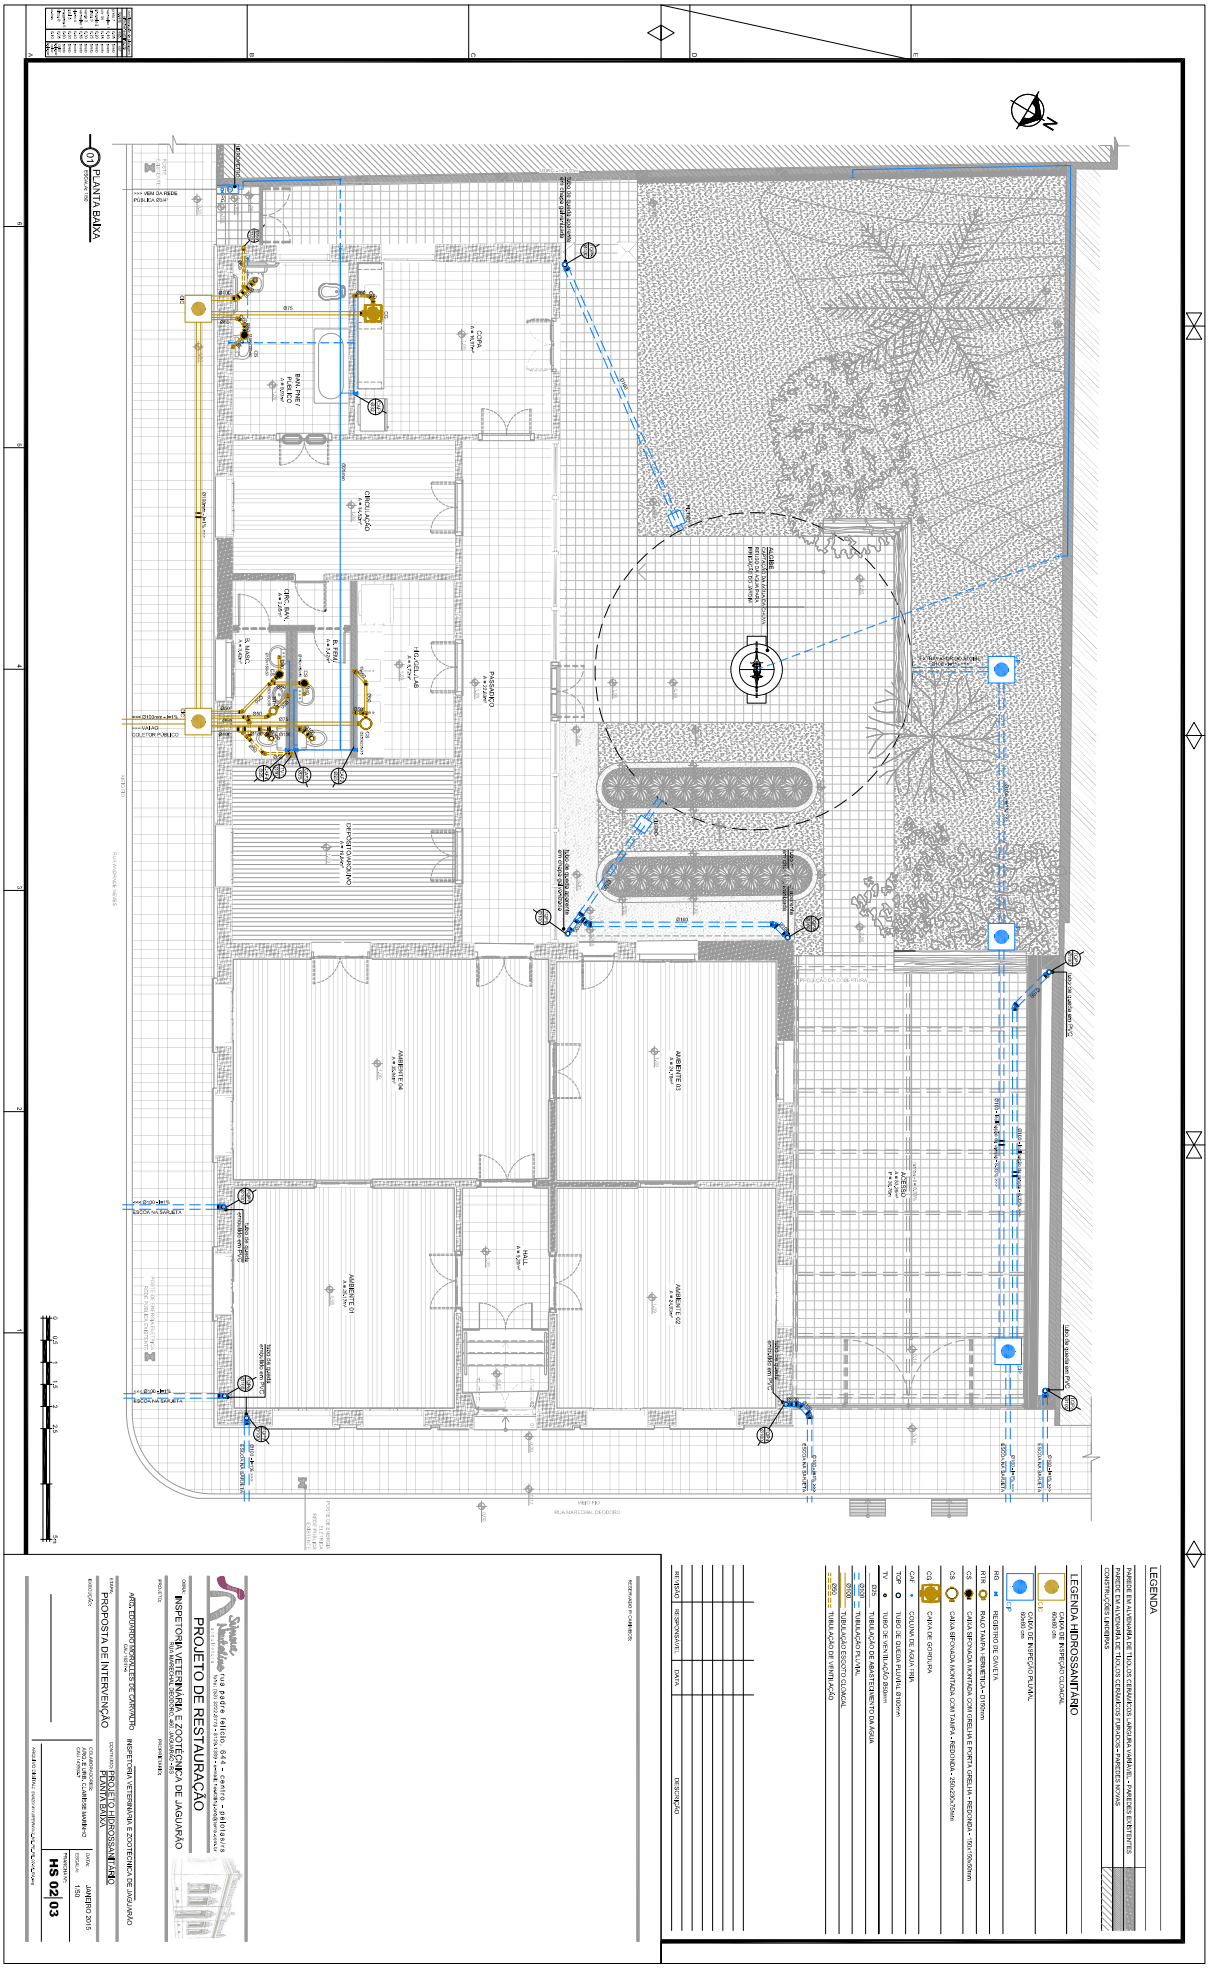
01 PLANTA BAIXA
LEGENDA
LEGENDA - HIDROSSANITÁRIO
PROJETO DE RESTAURAÇÃO
INSPETORIA VETERINÁRIA E ZOOTECNIA DE JAGUARÃO
PROPOSTA DE INTERVENÇÃO
HS 02|03

261500000019130

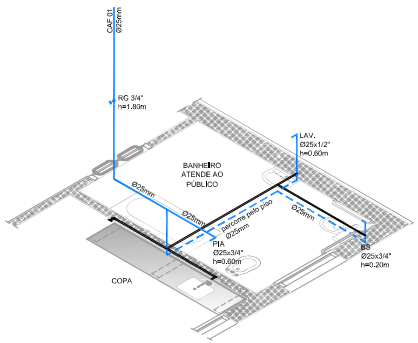

01 EST. BANHEIRO PNE/PÚBLICO E COPA
CAF 01

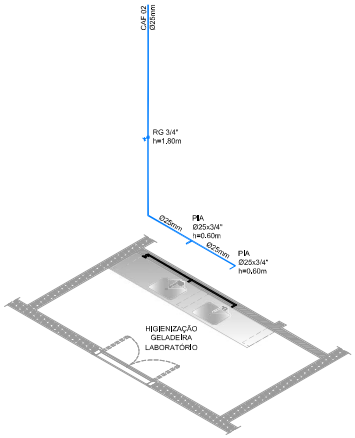

02 EST. HIGIENIZAÇÃO, GELADEIRA E LABORATÓRIO
CAF 02

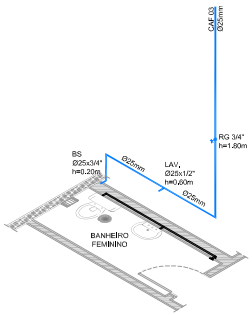

03 EST. BAN. FEMININO - FUNCIONÁRIOS
CAF 03

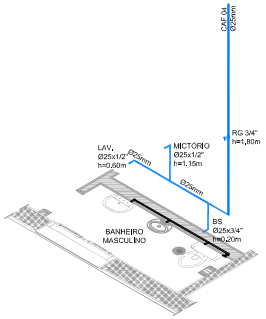

04 EST. BAN. MASCULINO - FUNCIONÁRIOS
CAF 04

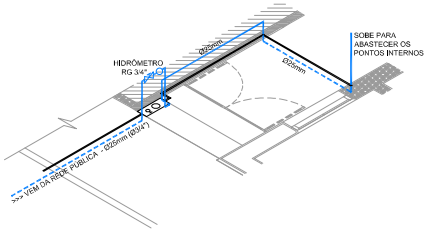

05 ESTEREOGRAMA CAVALETE DO HIDRÔMETRO

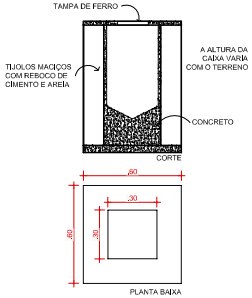

06 DET. DAS CAIXAS DE INSPEÇÃO CLOACAL
ESCALA: 1/20

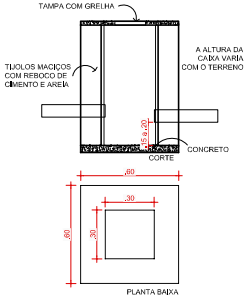

07 DET. DAS CAIXAS DE INSPEÇÃO PLUVIAL
ESCALA: 1/20

configuração de plotagem		
elementos	espessura	cor
layers	esp.	cor
bieto 7	0,05	preto
vermelho 1	0,10	preto
cor 34	0,15	preto
amarelo 2	0,20	preto
ciano 5	0,25	preto
verde 3	0,30	preto
vermelho 1	0,35	preto
claro 4	0,40	preto
azul 1	0,50	preto
magenta 6	0,60	preto
cinza 8	0,05	cinza claro
cores	0,10	cinza claro

REVISÃO	RESPONSÁVEL	DATA	DESCRIÇÃO

RESERVADO P/ CARIMBOS:

Simone Neutzling arquitetura
rua padre felício, 644 - centro - pelotas/rs
fone: (53) 3222.8775 - 8129.1389 - e-mail: neutzling.arq@terra.com.br

PROJETO DE RESTAURAÇÃO

OBRA: INSPETORIA VETERINÁRIA E ZOOTÉCNICA DE JAGUARÃO
RUA MARECHAL DEODORO, 460, JAGUARÃO - RS

PROJETO:
ARQ. EDUARDO MORALLES DE CARVALHO
CAU 16217-6

PROPRIETÁRIO:
INSPETORIA VETERINÁRIA E ZOOTÉCNICA DE JAGUARÃO

ETAPA: PROPOSTA DE INTERVENÇÃO

CONTEÚDO: PROJETO HIDROSSANITÁRIO
ESTEREOGRAMAS E DETALHAMENTOS

EXECUÇÃO:

COLABORADORES:
ARQ. E URB. CLARISSE MARINHO
CAU 143502-7

DATA: JANEIRO 2015
ESCALA: 1/50
PRANCHA Nº: HS 03 | 03

ARQUIVO DIGITAL: SWA2014\CAPEX\HJ_HS_PE_HT_03-03_R4.dwg

PROA Processos Administrativos e-Gov
26/02/2026 10:36:33
SEAPI/DICAP/445207001
ANEXAR.
345