





ELEVADOR SEDE ADMINISTRATIVA - FASE

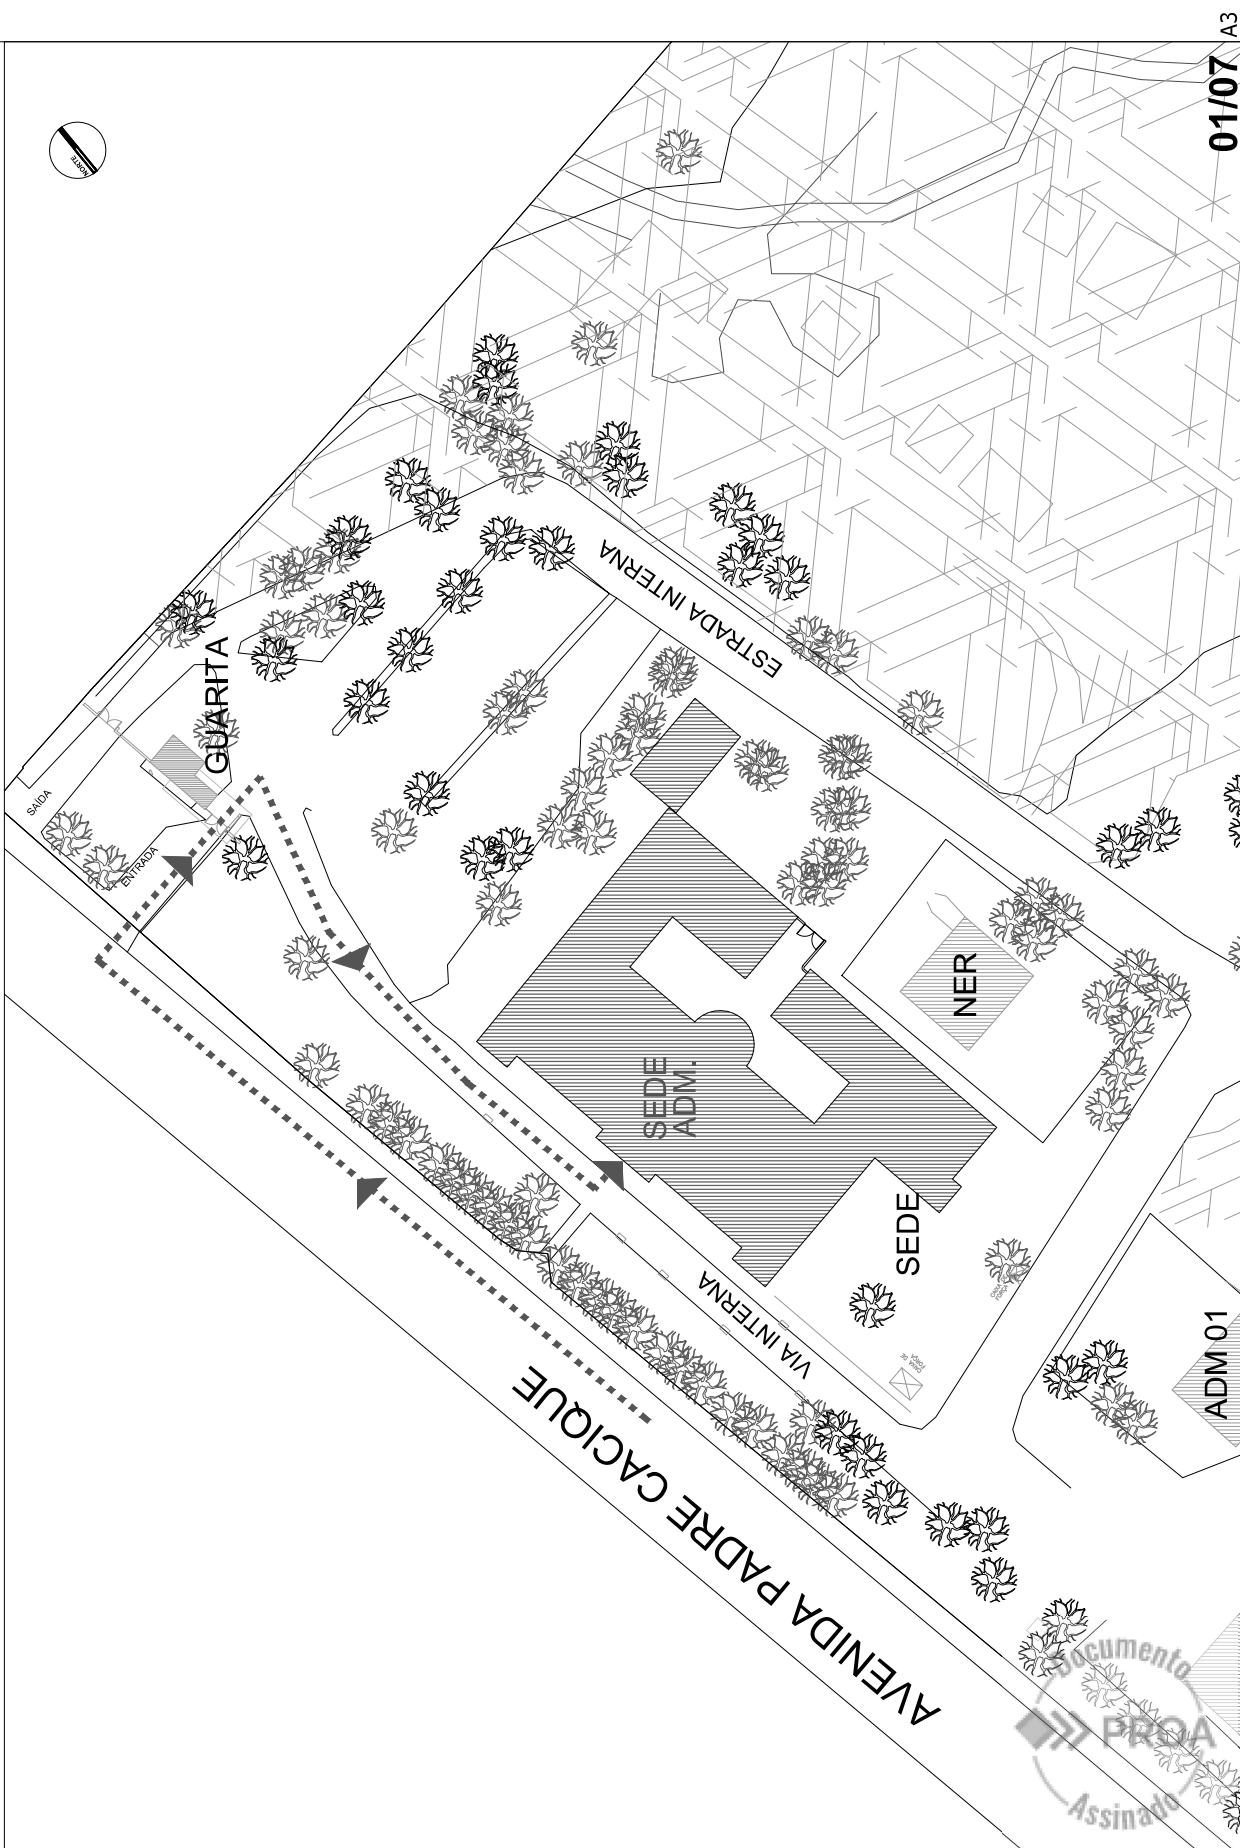

01/07 A3



ELEVADOR SEDE ADMINISTRATIVA - FASE

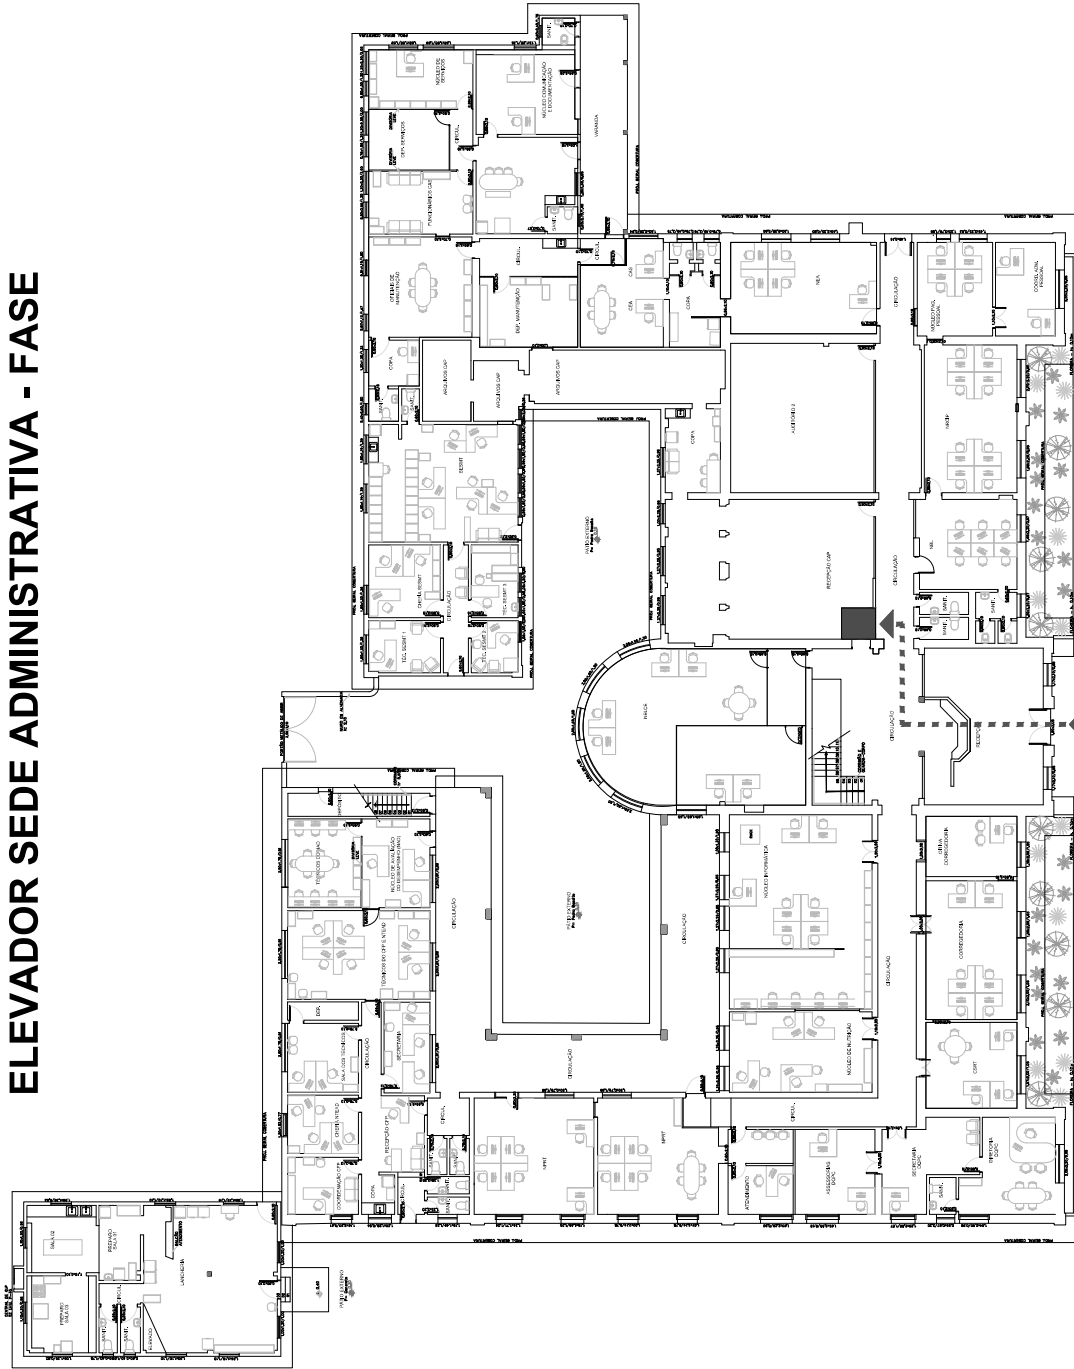

RUA INTERNA


PLANTA BAIXA - TÉRREO
SEM ESCALA



02/07 A3



ELEVADOR SEDE ADMINISTRATIVA - FASE

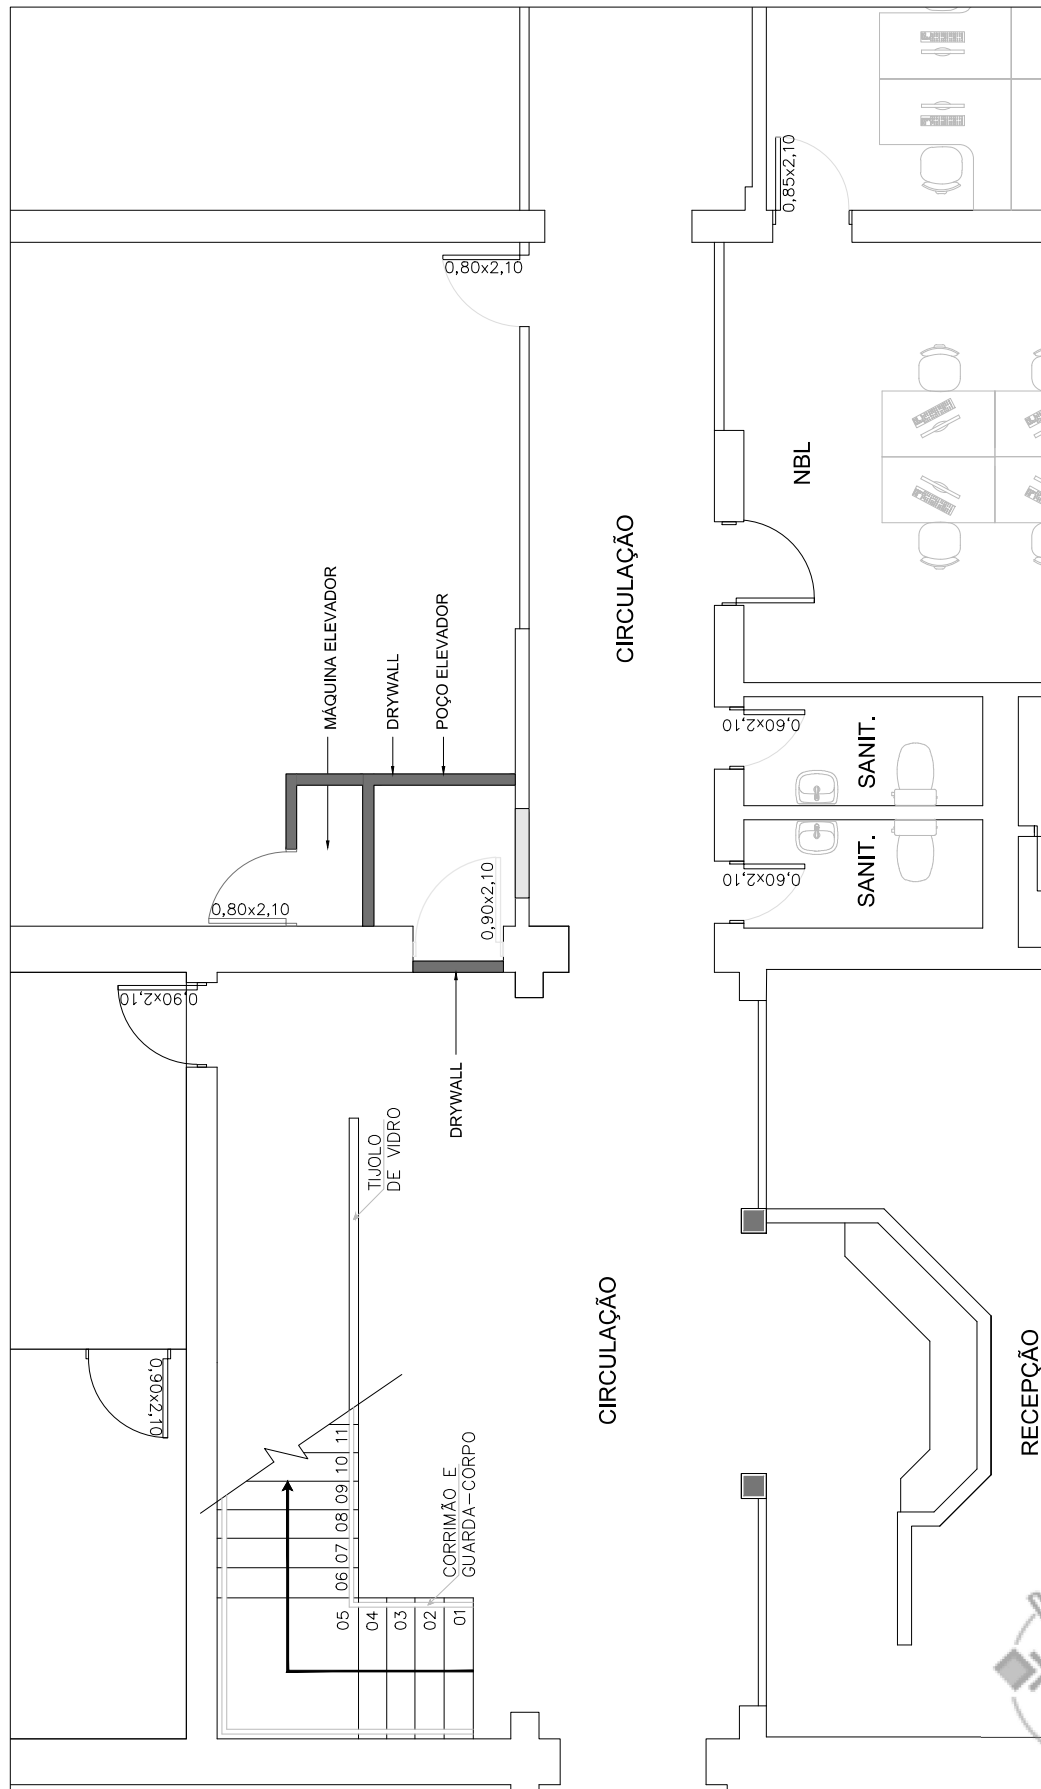

PLANTA BAIXA - TÉRREO


ESC.: 1/50

DEMOLIR CONSTRUIR

03/07 A3



ELEVADOR SEDE ADMINISTRATIVA - FASE

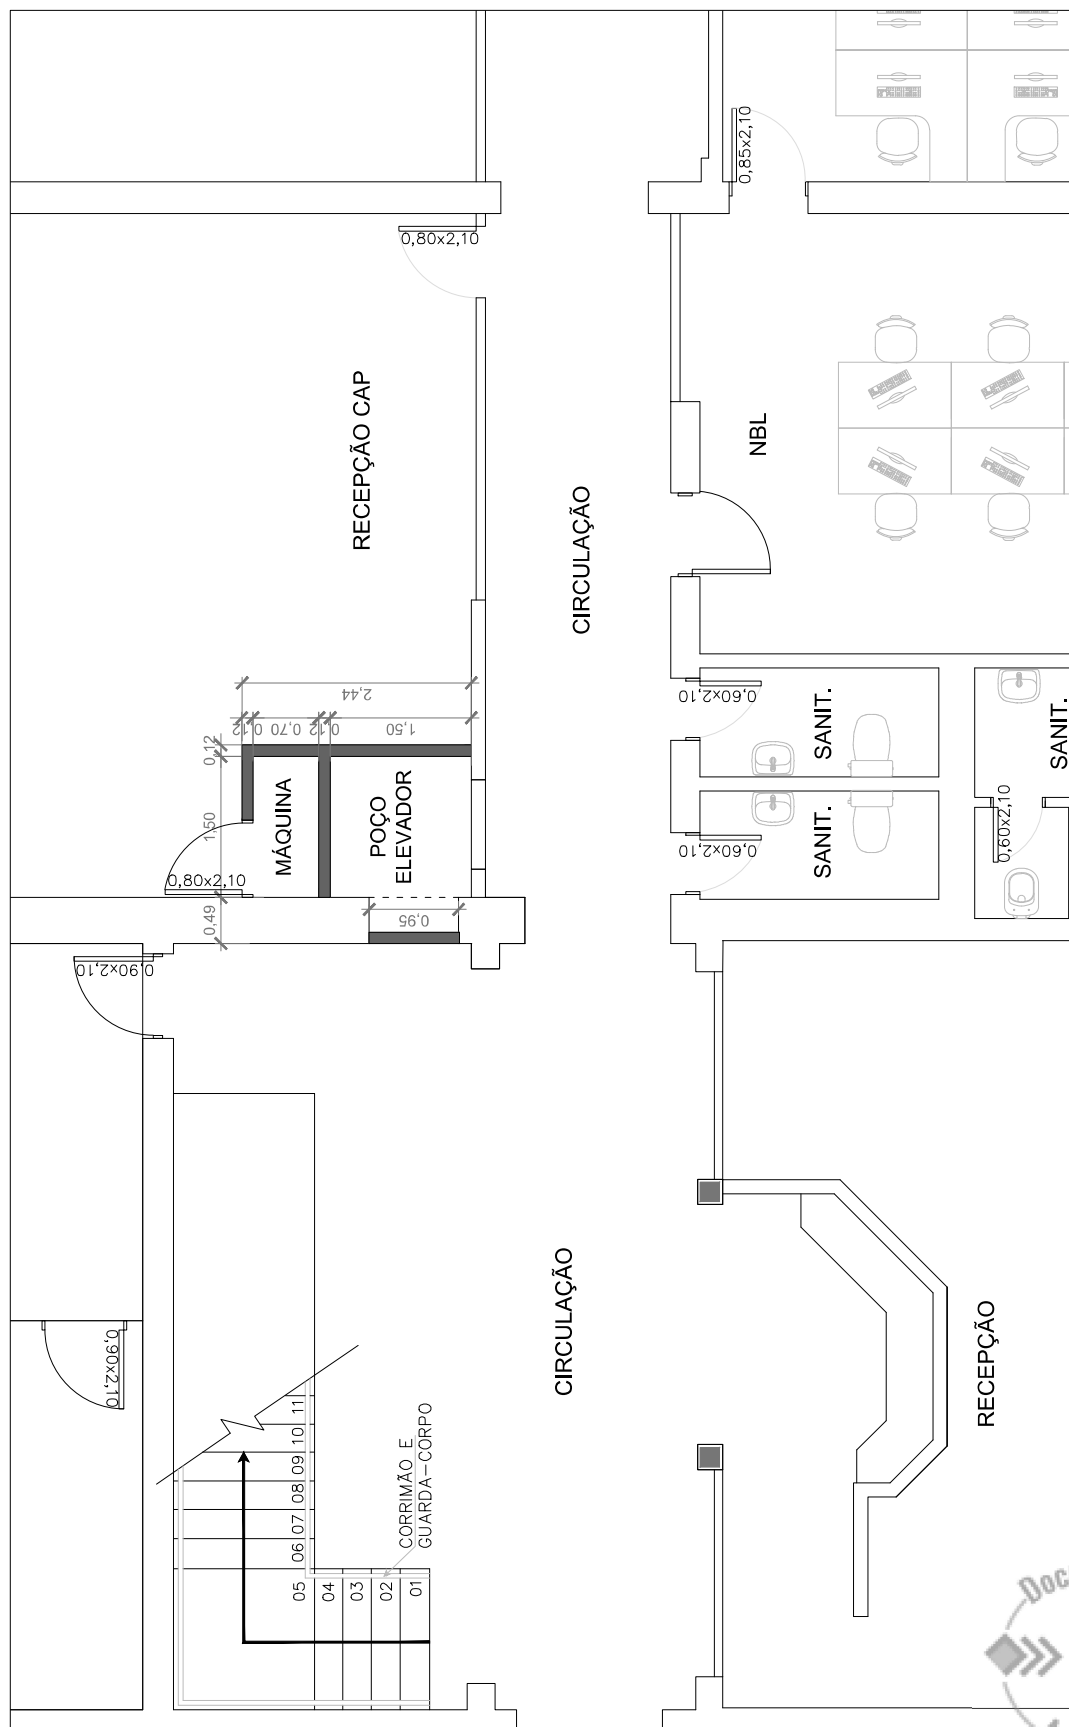

PLANTA BAIXA - TÉRREO


ESC.: 1/50

04/07

A3



ELEVADOR SEDE ADMINISTRATIVA - FASE

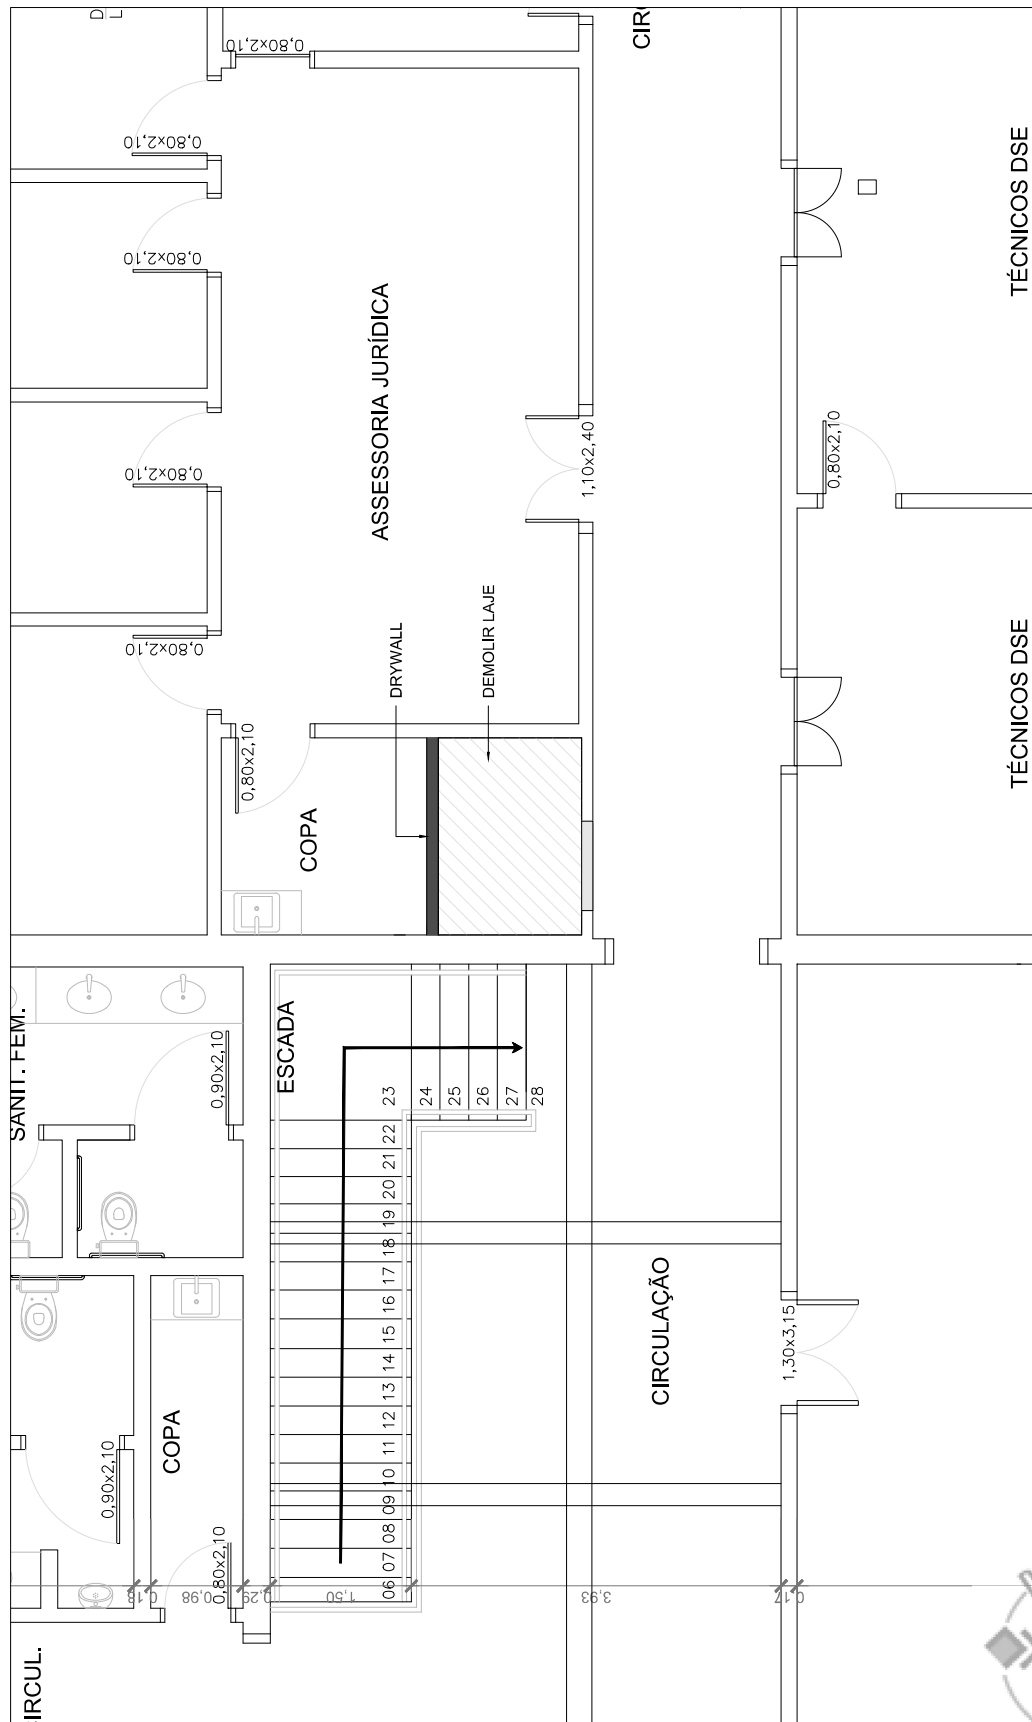

PLANTA BAIXA - 2º PAV.

ESC.: 1/50



DEMOLIR




CONSTRUIR

05/07 A3



ELEVADOR SEDE ADMINISTRATIVA - FASE

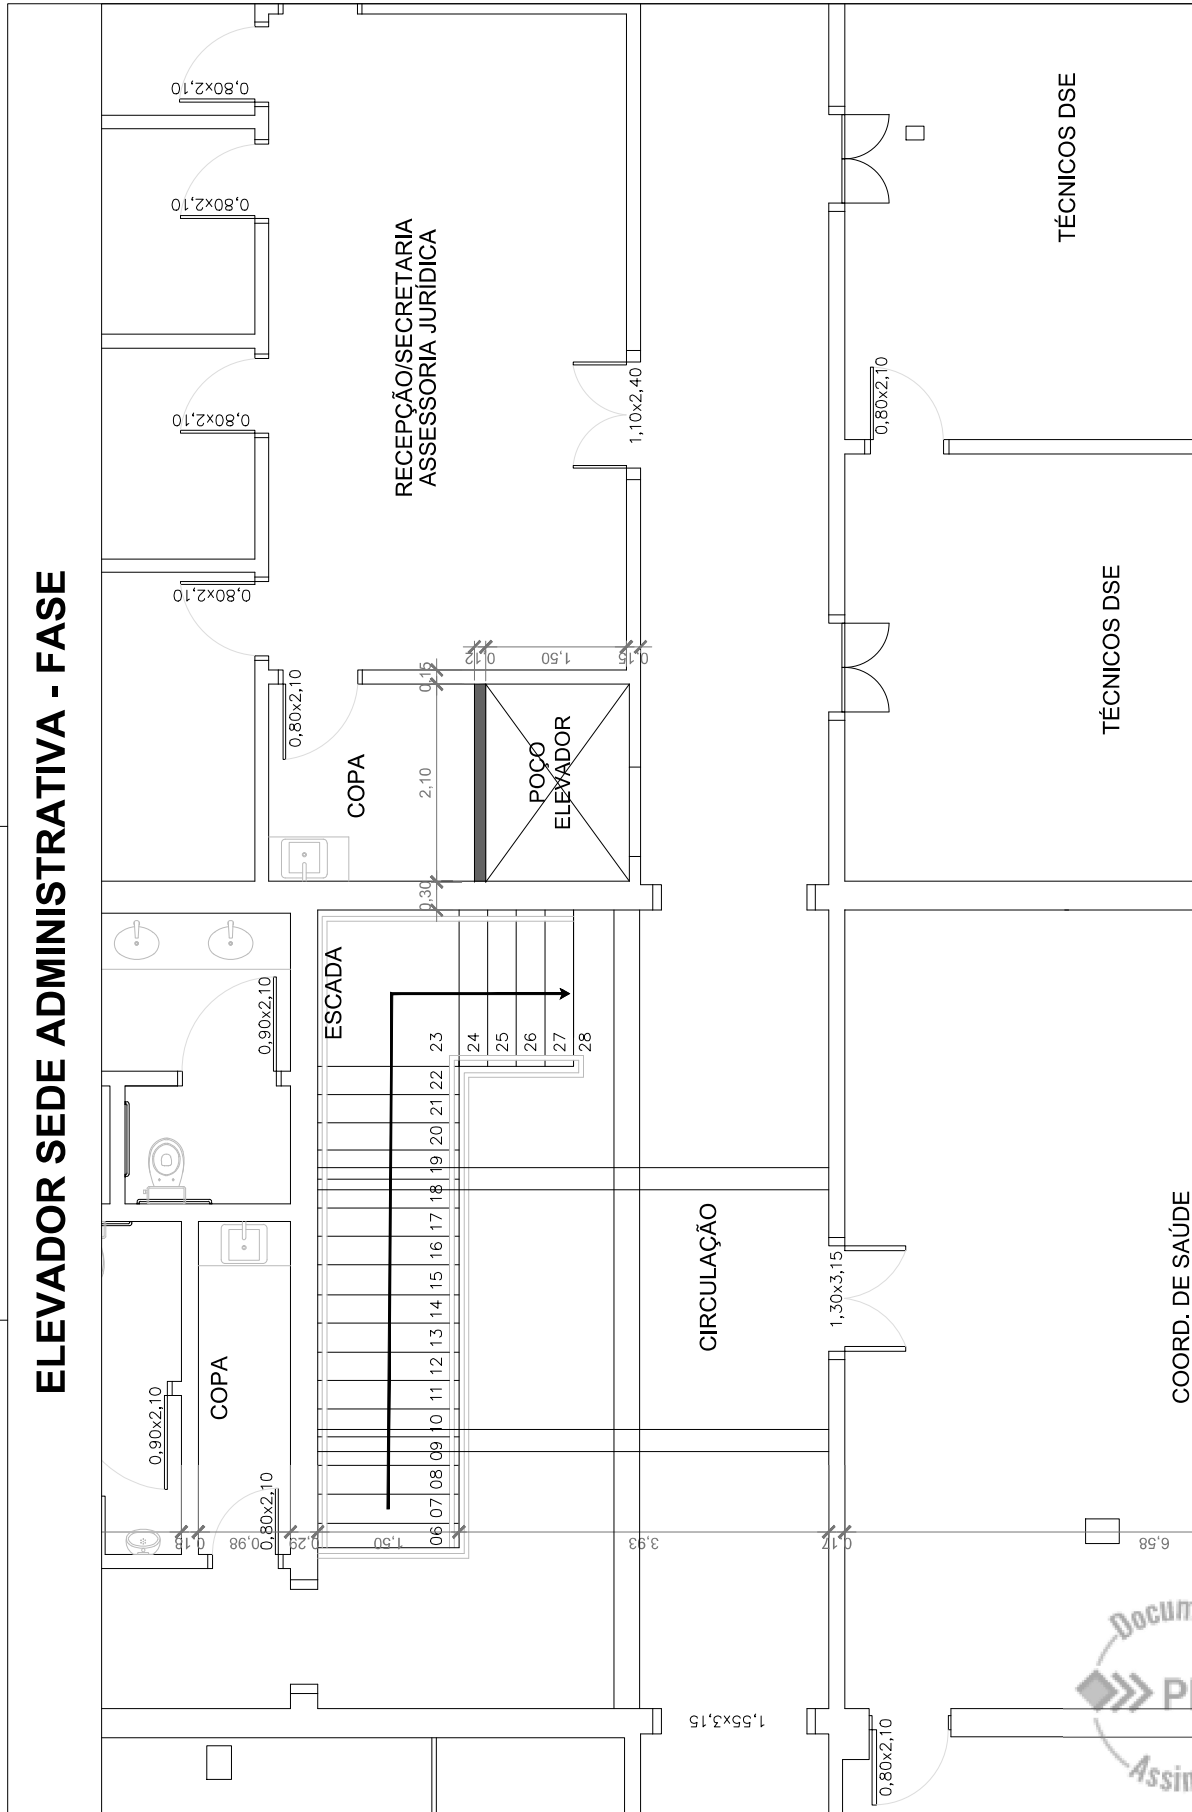

PLANTA BAIXA - 2° PAV.

ESC.: 1/50

COORD. DE SAÚDE

TÉCNICOS DSE


TÉCNICOS DSE

06/07

A3



ELEVADOR SEDE ADMINISTRATIVA - FASE

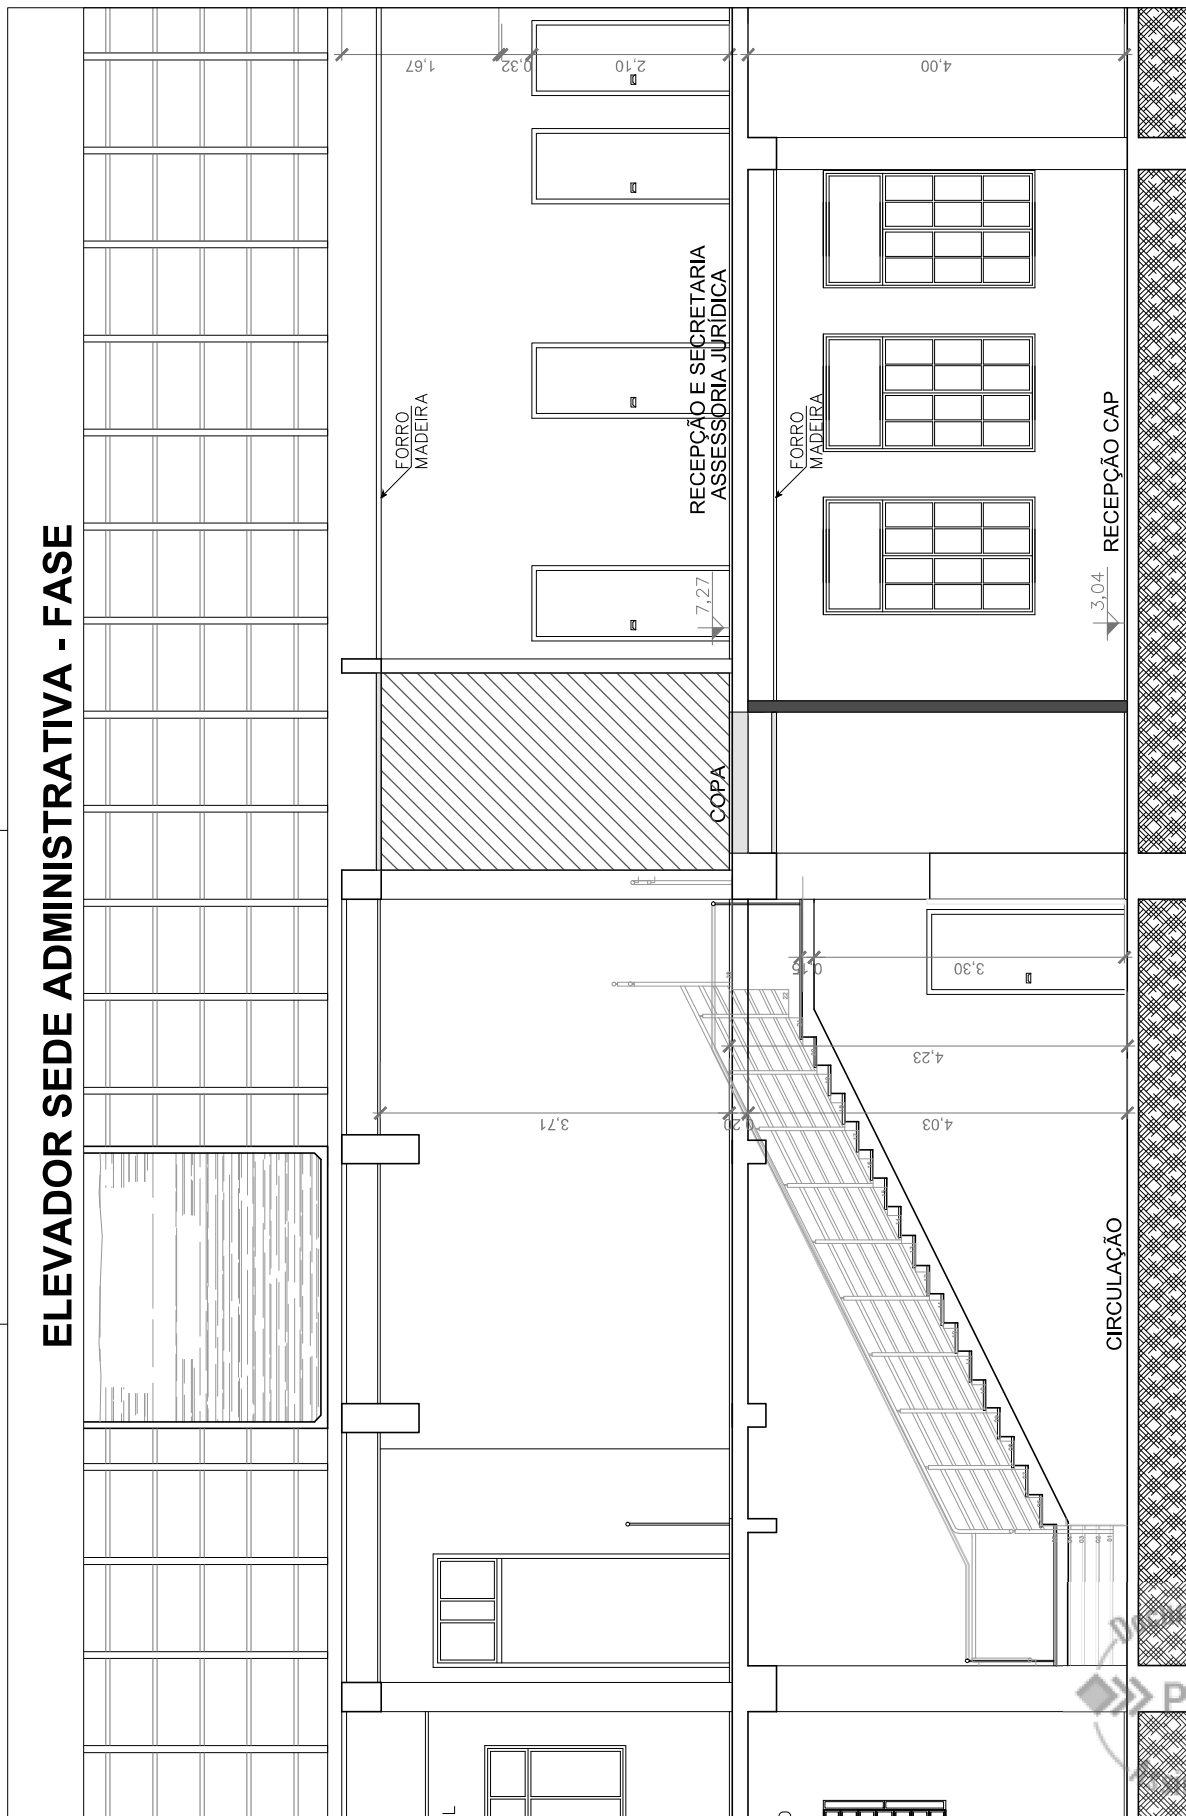

CORTE AA

ESC.: 1/50

DEMOLIR

CONSTRUIR

07/07

A3



25215800020771

Nome do documento: ELEVADOR-SEDE-R00-ARQ.pdf

Documento assinado por

Órgão/Grupo/Matrícula

Data

Lilliane Guimarães de Andrade

FASE / CEA / 387214901

21/10/2025 10:42:00

