
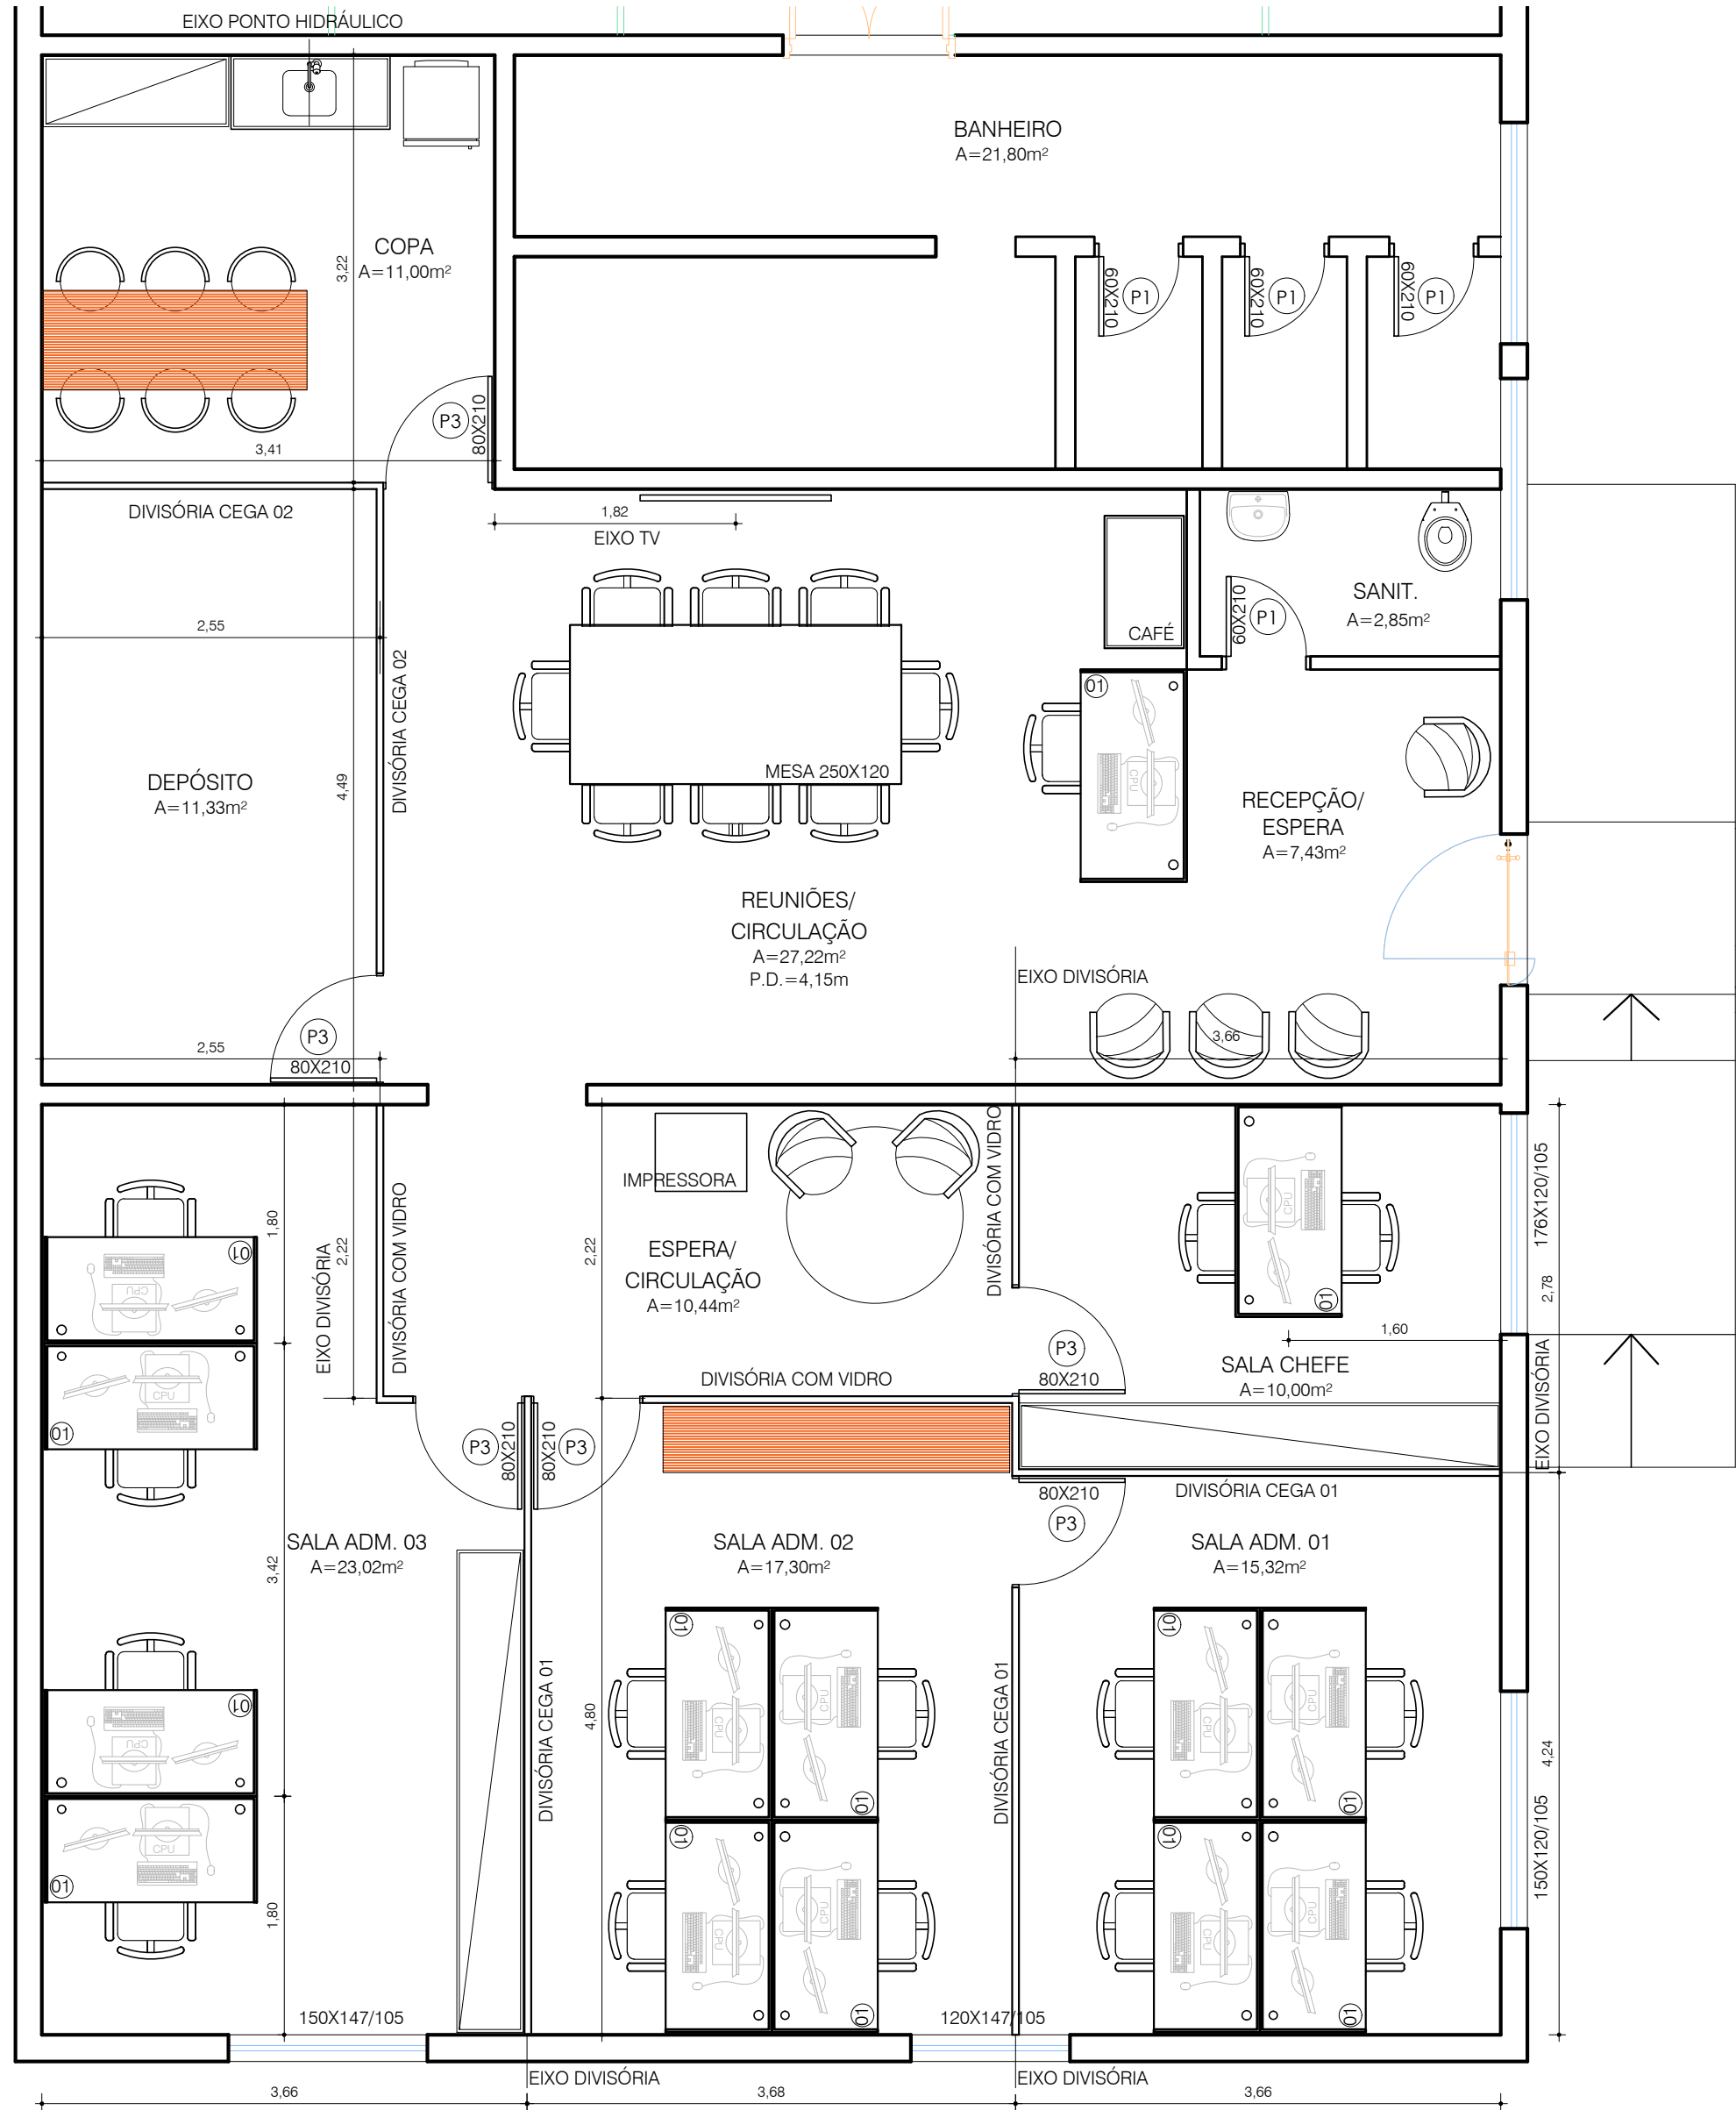


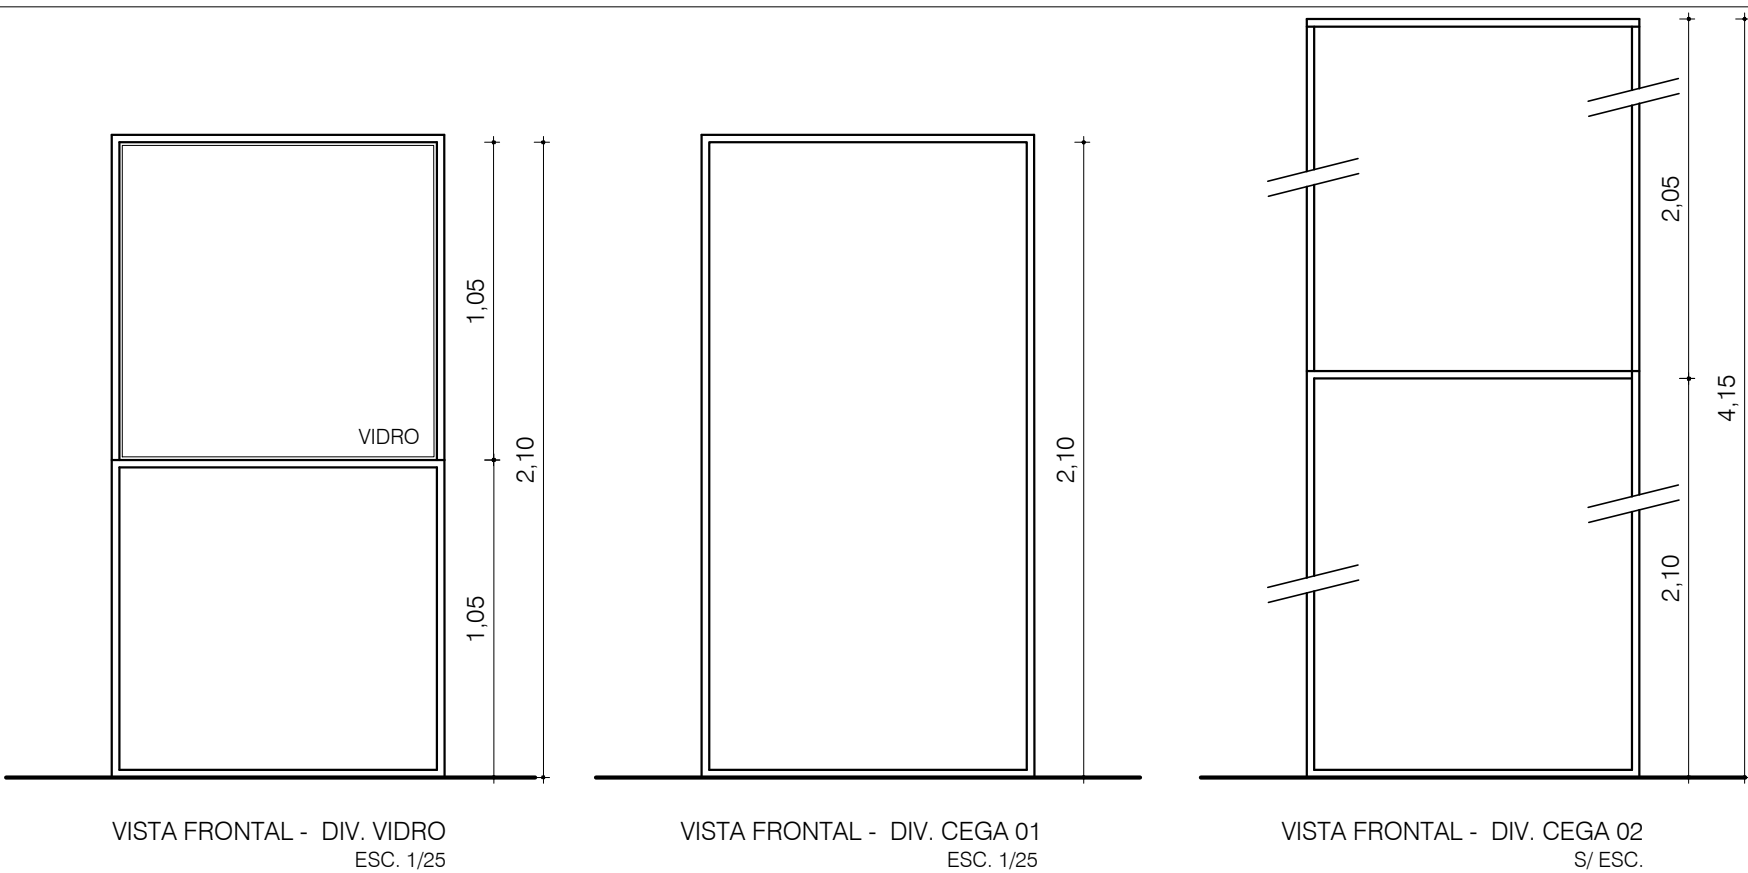

PLANTA BAIXA DIV.LOG. - LAYOUT
ESC. 1/50

DIMENSÕES DAS ESTAÇÕES DE TRABALHO

ESTAÇÃO 01 (14 UNIDADES)- 1,60mX0,80m/0,74m
MESA REUNIÕES (8 LUGARES) - 2,50X1,20m/0,74m
BANCADA INOX (COPA) - 1,20mx0,52m
BANCADA MADEIRA (COPA) - 3,50mX0,60m

QUANTITATIVOS :

DIVISÓRIA CEGA 01 H= 2,10m COMPRIMENTO TOTAL: 12,80m
DIVISÓRIA CEGA 02 H= 4,15m COMPRIMENTO TOTAL: 6,32m
DIVISÓRIA VIDRO H= 2,10m COMPRIMENTO TOTAL: 6,50m
PORTAS 0,80mX2,10m TOTAL: 06 UN.

OBS. NO COMPRIMENTO TOTAL APRESENTADO, FORAM
DESCONTADAS AS MEDIDAS DAS PORTAS.

TODAS AS MEDIDAS E NÍVEIS DEVERÃO SER CONFERIDOS NO LOCAL.



CO - BRIGADA MILITAR

PLANTA DE LAYOUT - MOBILIÁRIO			CHEFE DO CENTRO DE OBRAS	
OBRA DLP - DIVISÃO DE LOGÍSTICA			FABIANO PALUDO RIEGER	
LOCAL RUA CEL. ANDRÉ BELO, 70.		CIDADE PORTO ALEGRE - RS		DATA 03/03/2026
RESPONSÁVEL TÉCNICO ARQ. LISIANE DE SENA FROTA CAU A65271-6 ID 3854590-1				ESCALA INDICADA
				DESENHO LISIANE FROTA
PROJETO SALAS ADMINISTRATIVAS		ARQUITETÔNICO		PRANCHA ARQ 01 01
DISCRIMINAÇÃO DLP_DIVLOG_001_SALAS_ADM_R000		ÁREA 137,68m²		
PROCESSO		ALTERAÇÃO R000		