



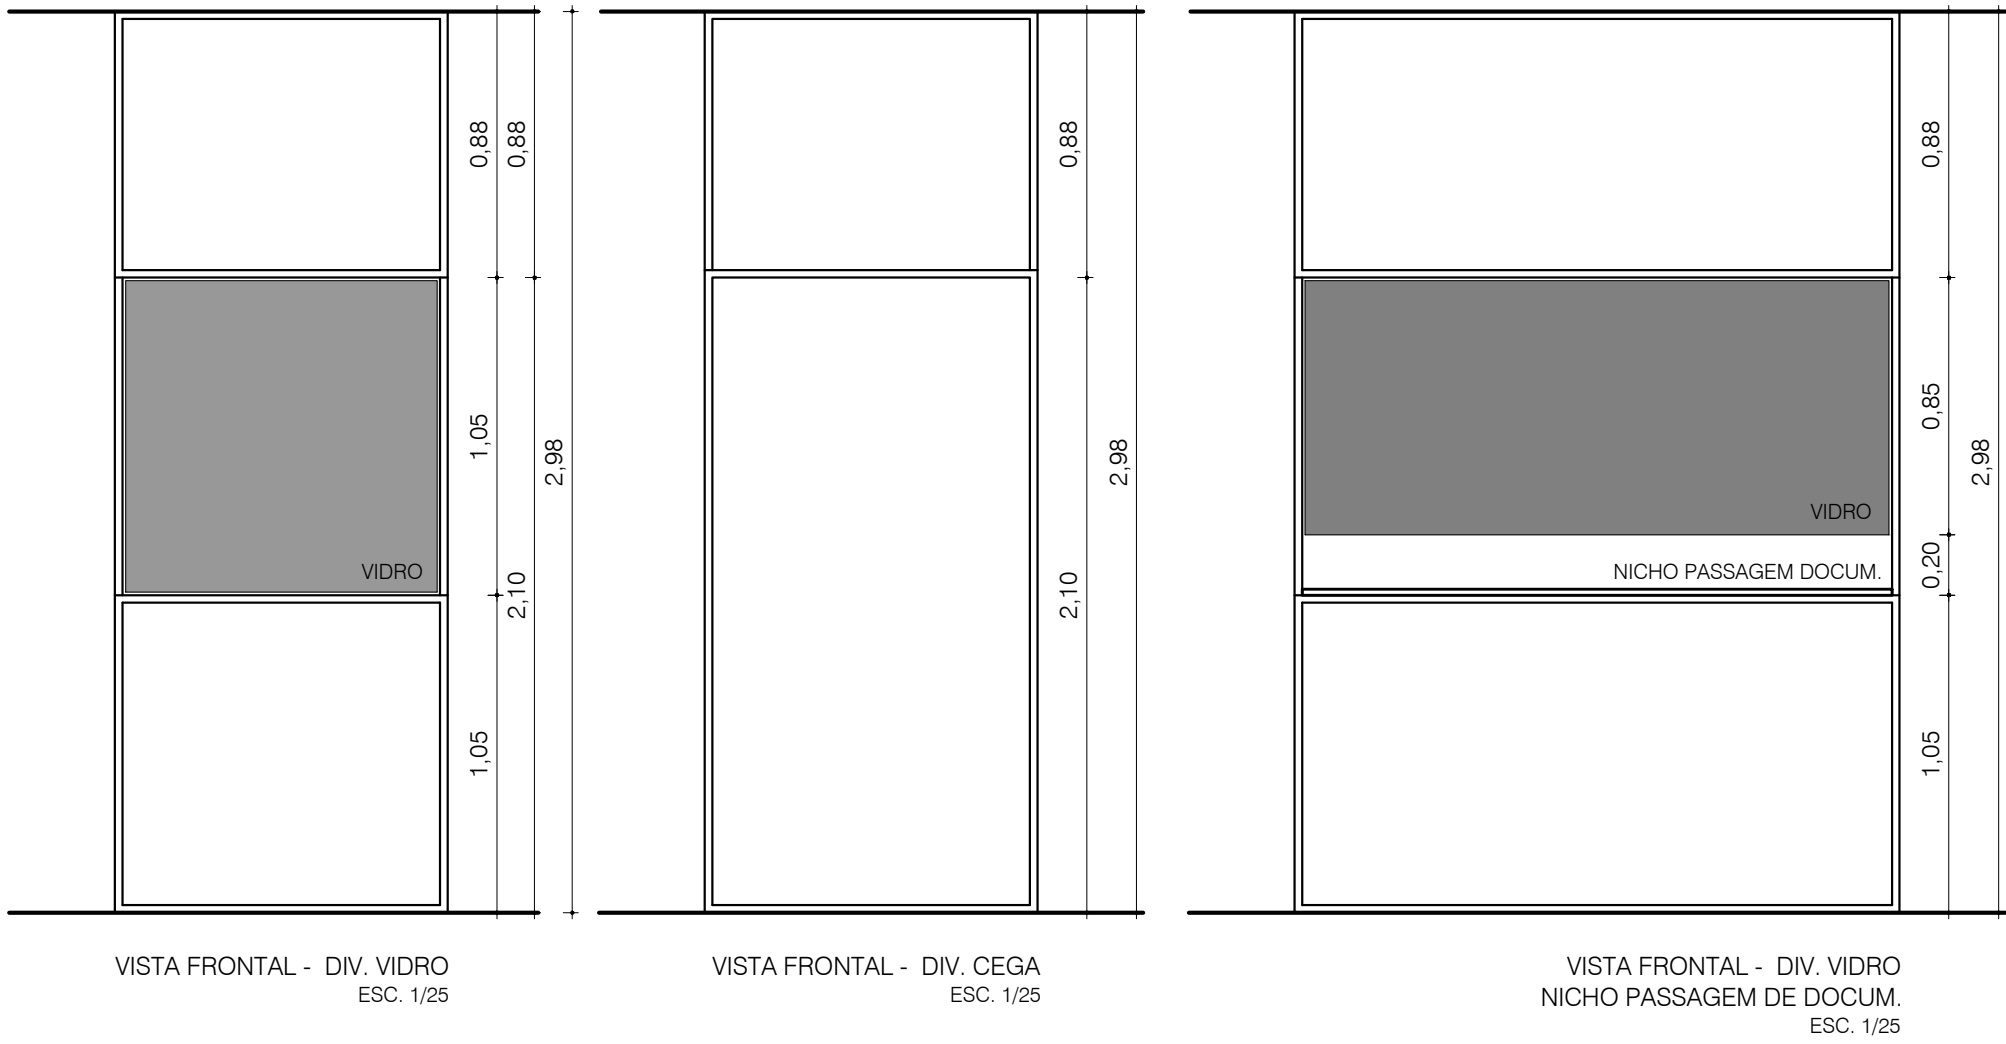

VISTA FRONTAL - DIV. VIDRO
ESC. 1/25

VISTA FRONTAL - DIV. CEGA
ESC. 1/25

VISTA FRONTAL - DIV. VIDRO
NICHÔ PASSAGEM DE DOCUM.
ESC. 1/25

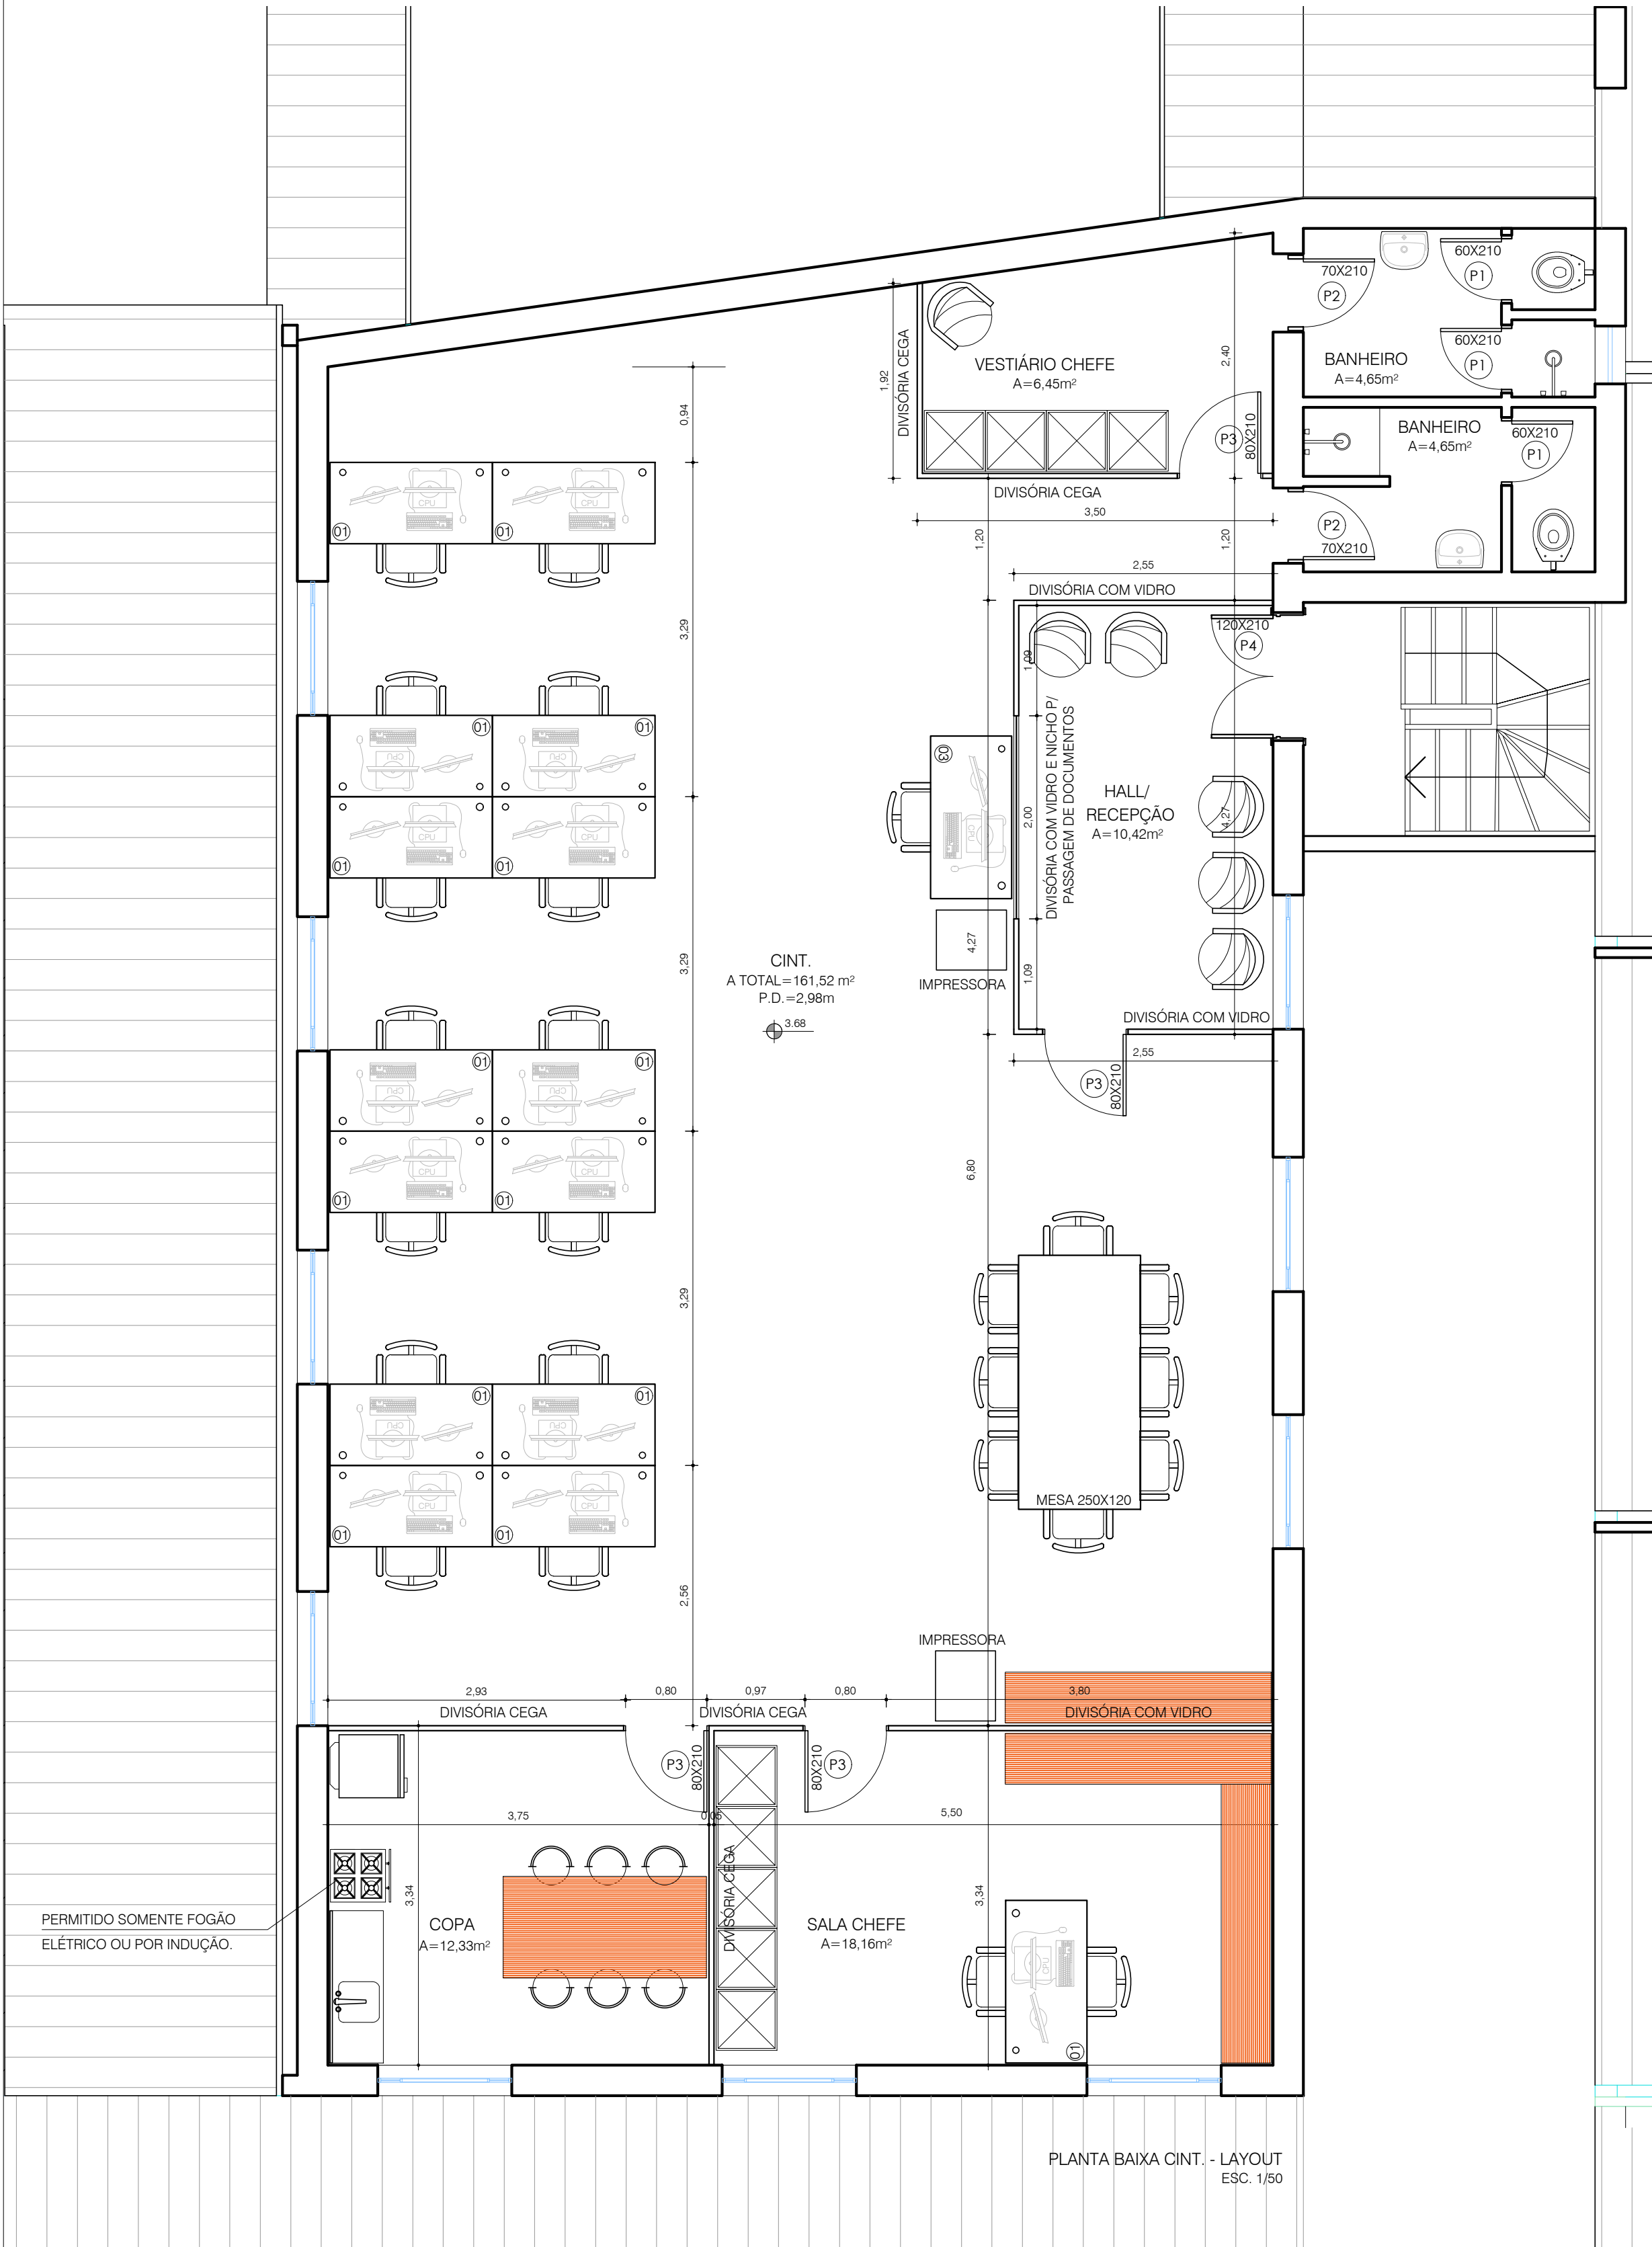

CINT.
A TOTAL=161,52 m²
P.D.=2,98m
3.68

PERMITIDO SOMENTE FOGÃO
ELÉTRICO OU POR INDUÇÃO.

DIMENSÕES DAS ESTAÇÕES DE TRABALHO

ESTAÇÃO 01 (16 UNIDADES)- 1,60mX0,80m/0,74m
MESA REUNIÕES (8 LUGARES) - 2,50X1,20m/0,74m
BANCADA INOX (COPA) - 1,50mx0,52m
MESA (COPA) - 2,00mX1,00m
MÓDULO ARMÁRIO ALTO- 60X60

QUANTITATIVOS :

DIVISÓRIA CEGA H= 2,98m COMPRIMENTO TOTAL: 11,86m
DIVISÓRIA VIDRO H= 2,98m COMPRIMENTO TOTAL: 12,37m
PORTAS 0,80mX2,10m TOTAL: 04 UN.

OBS. NO COMPRIMENTO TOTAL APRESENTADO, FORAM
DESCONTADAS AS MEDIDAS DAS PORTAS.

NO HALL/RECEPÇÃO, A DIVISÓRIA JUNTO AO ATENDENTE DEVERÁ POSSUIR ABERTURA PARA PASSAGEM DE DOCUMENTOS.
A ABERTURA FICARÁ A H=1,05m DO CHÃO E TERÁ H= 0,20m.
NA COPA- SERÁ PERMITIDO SOMENTE FOGÃO ELÉTRICO OU POR INDUÇÃO.
TODAS AS MEDIDAS E NÍVEIS DEVERÃO SER CONFERIDOS NO LOCAL.

				CO - BRIGADA MILITAR	
PLANTA DE LAYOUT - MOBILIÁRIO				CHEFE DO CENTRO DE OBRAS	
OBRA				FABIANO PALUDO RIEGER	
DLP - CENTRO DE INTENDÊNCIA					
LOCAL		CIDADE		DATA	
RUA CEL. ANDRÉ BELO, 70.		PORTO ALEGRE - RS		03/03/2026	
RESPONSÁVEL TÉCNICO				ESCALA	
				INDICADA	
				DESENHO	
				LISIANE FROTA	
ARQ LISIANE DE SENA FROTA CAU AB5271-6 ID 3854590-1					
PROJETO		ARQUITETÔNICO		PRANCHA	
SALAS ADMINISTRATIVAS				ARQ 01	
DISCRIMINAÇÃO		ÁREA			
DLP_CINT_001_SALAS_ADM_R000		161,52m²			
PROCESSO		ALTERAÇÃO			
		R000		01	