


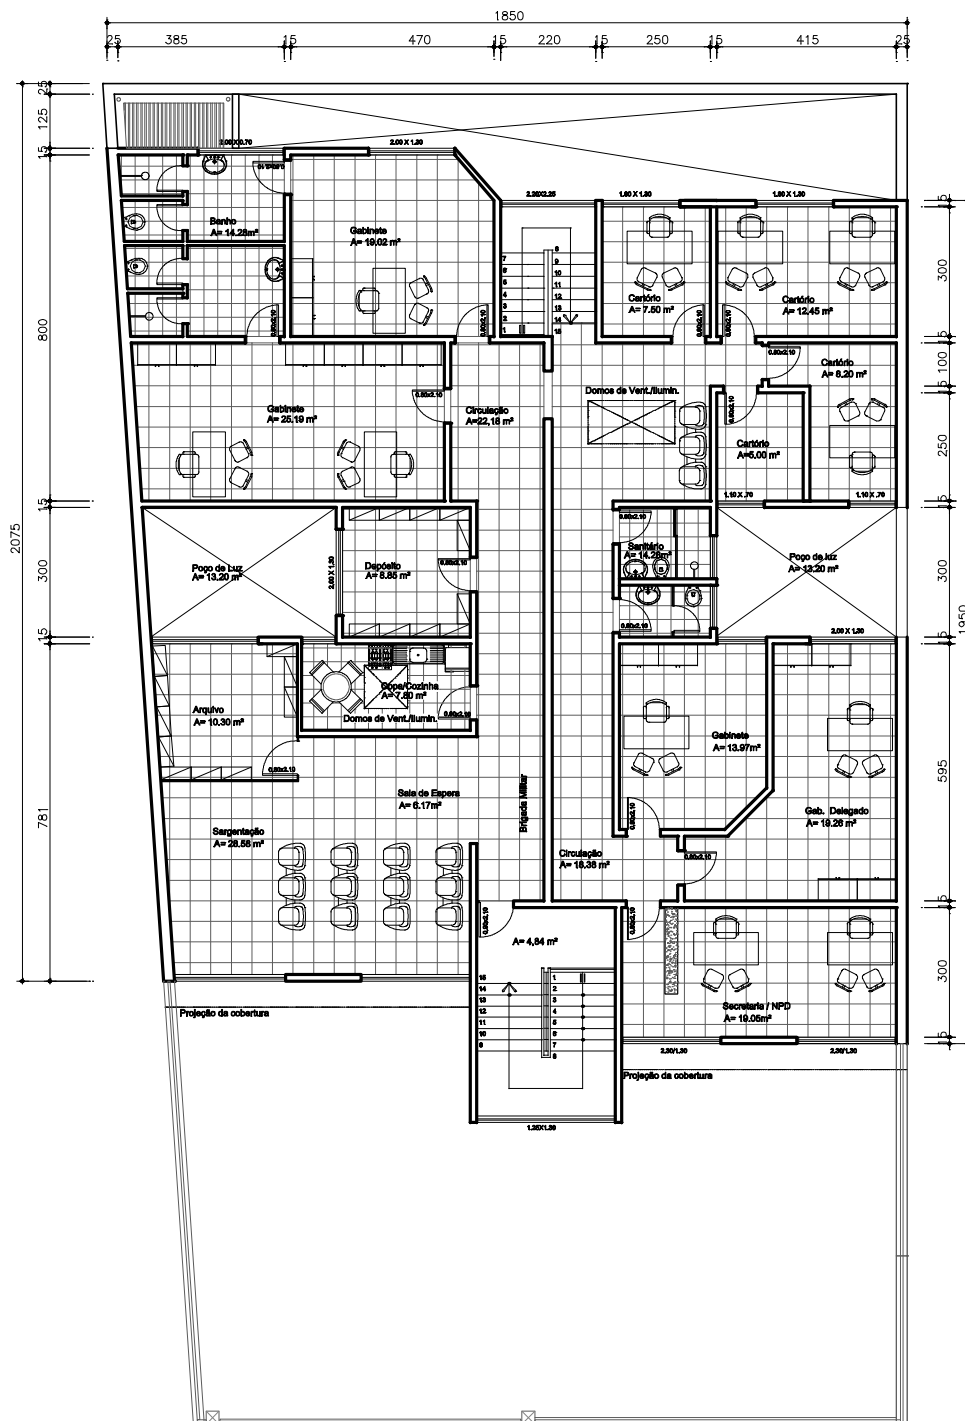

PRANCHA:
Única



**Assessoria de Engenharia
Polícia Civil**

Estado do Rio Grande do Sul

PROJETO DE REFORMA - 1 DHPP

TÍTULO: PLANTA DE LAYOUT GERAL - 2º PAVTO		ÁREA:	
LOCAL: Rua Barão do Amazonas, 2625/2631 - Partenon - Porto Alegre	SITUAÇÃO: Próprio	DATA:	
RESPONSÁVEL TÉCNICO:		ESCALA: 1/125	
ASSUNTO: PLANTA DE LAYOUT ATUALIZADO - SEGUNDO PAVTO		DESENHO CAD:	
		PRANCHA: Única	