


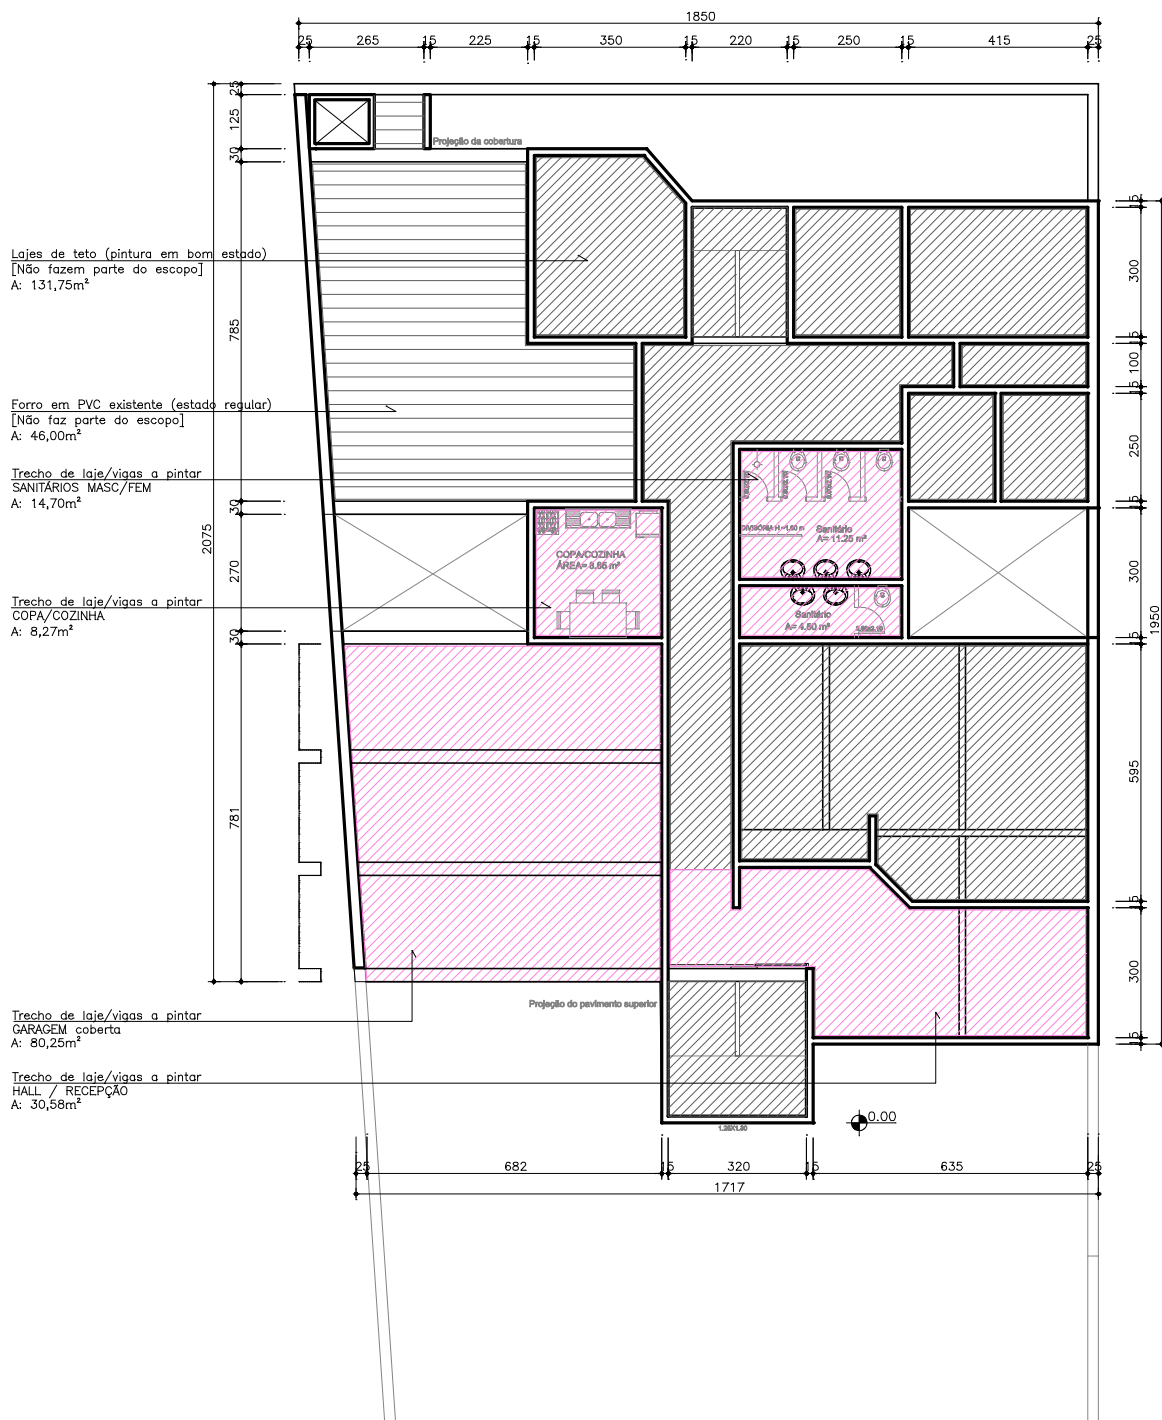


PLANTA DE FORRO
PAVTO TÉRREO
A=330,92m²
PD=2,70m



Assessoria de Engenharia
Polícia Civil
Estado do Rio Grande do Sul

PROJETO DE REFORMA - 1 DHPP

TÍTULO: PLANTA DE PINTURA DE LAJE/FORRO - TÉRREO			ÁREA:
LOCAL: Rua Barão do Amazonas, 2625/2631 - Partenon - Porto Alegre	SITUAÇÃO: Próprio	DATA:	
RESPONSÁVEL TÉCNICO:			ESCALA: 1/125
ASSUNTO: PLANTA DE FORRO DO PAVTO TÉRREO			DESENHO CAD:
			PRANCHA: Única

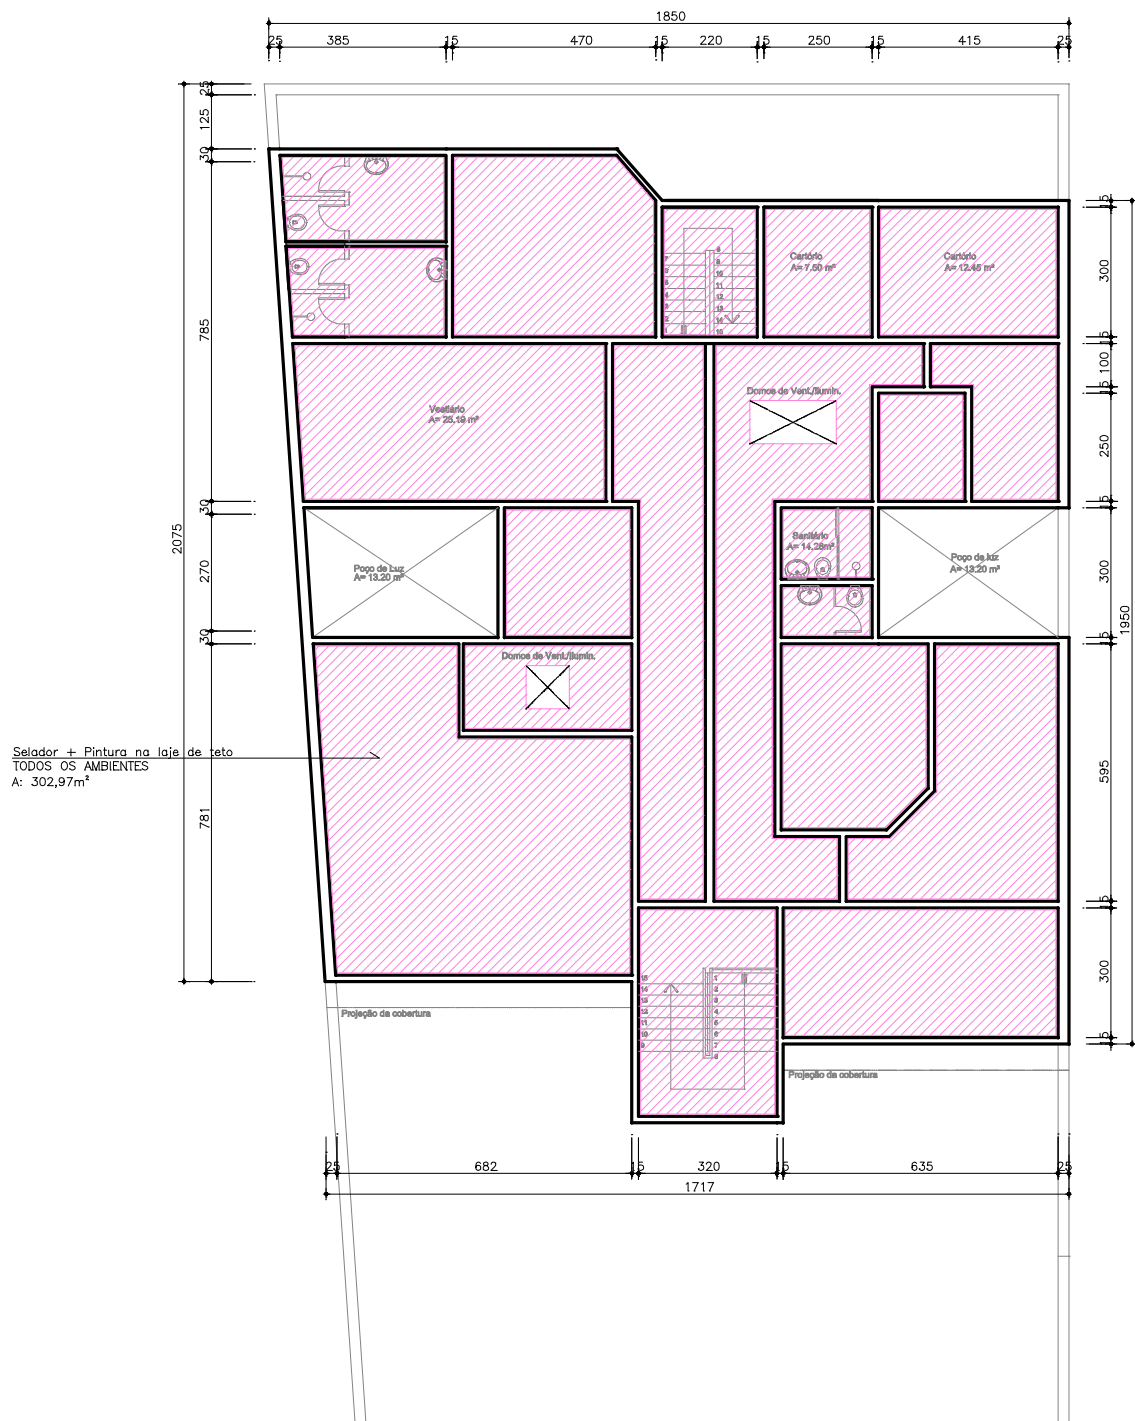

LEGENDA:

PINTURA EM TETO - SELADOR + PINTURA ECONÔMICA

PLANTA DE FORRO
SEGUNDO PAVTO
A=302,96m²
PD=2,65m



**Assessoria de Engenharia
Polícia Civil**
Estado do Rio Grande do Sul

PROJETO DE REFORMA - 1 DHPP

TÍTULO: PLANTA DE PINTURA DE LAJE/FORRO - 2º PAVTO			ÁREA:
LOCAL: Rua Barão do Amazonas, 2625/2631 - Partenon - Porto Alegre	SITUAÇÃO: Próprio	DATA:	
RESPONSÁVEL TÉCNICO:			ESCALA: 1/125
ASSUNTO: PLANTA DE FORRO DO SEGUNDO PAVTO			DESENHO CAD:
			PRANCHA: Única