


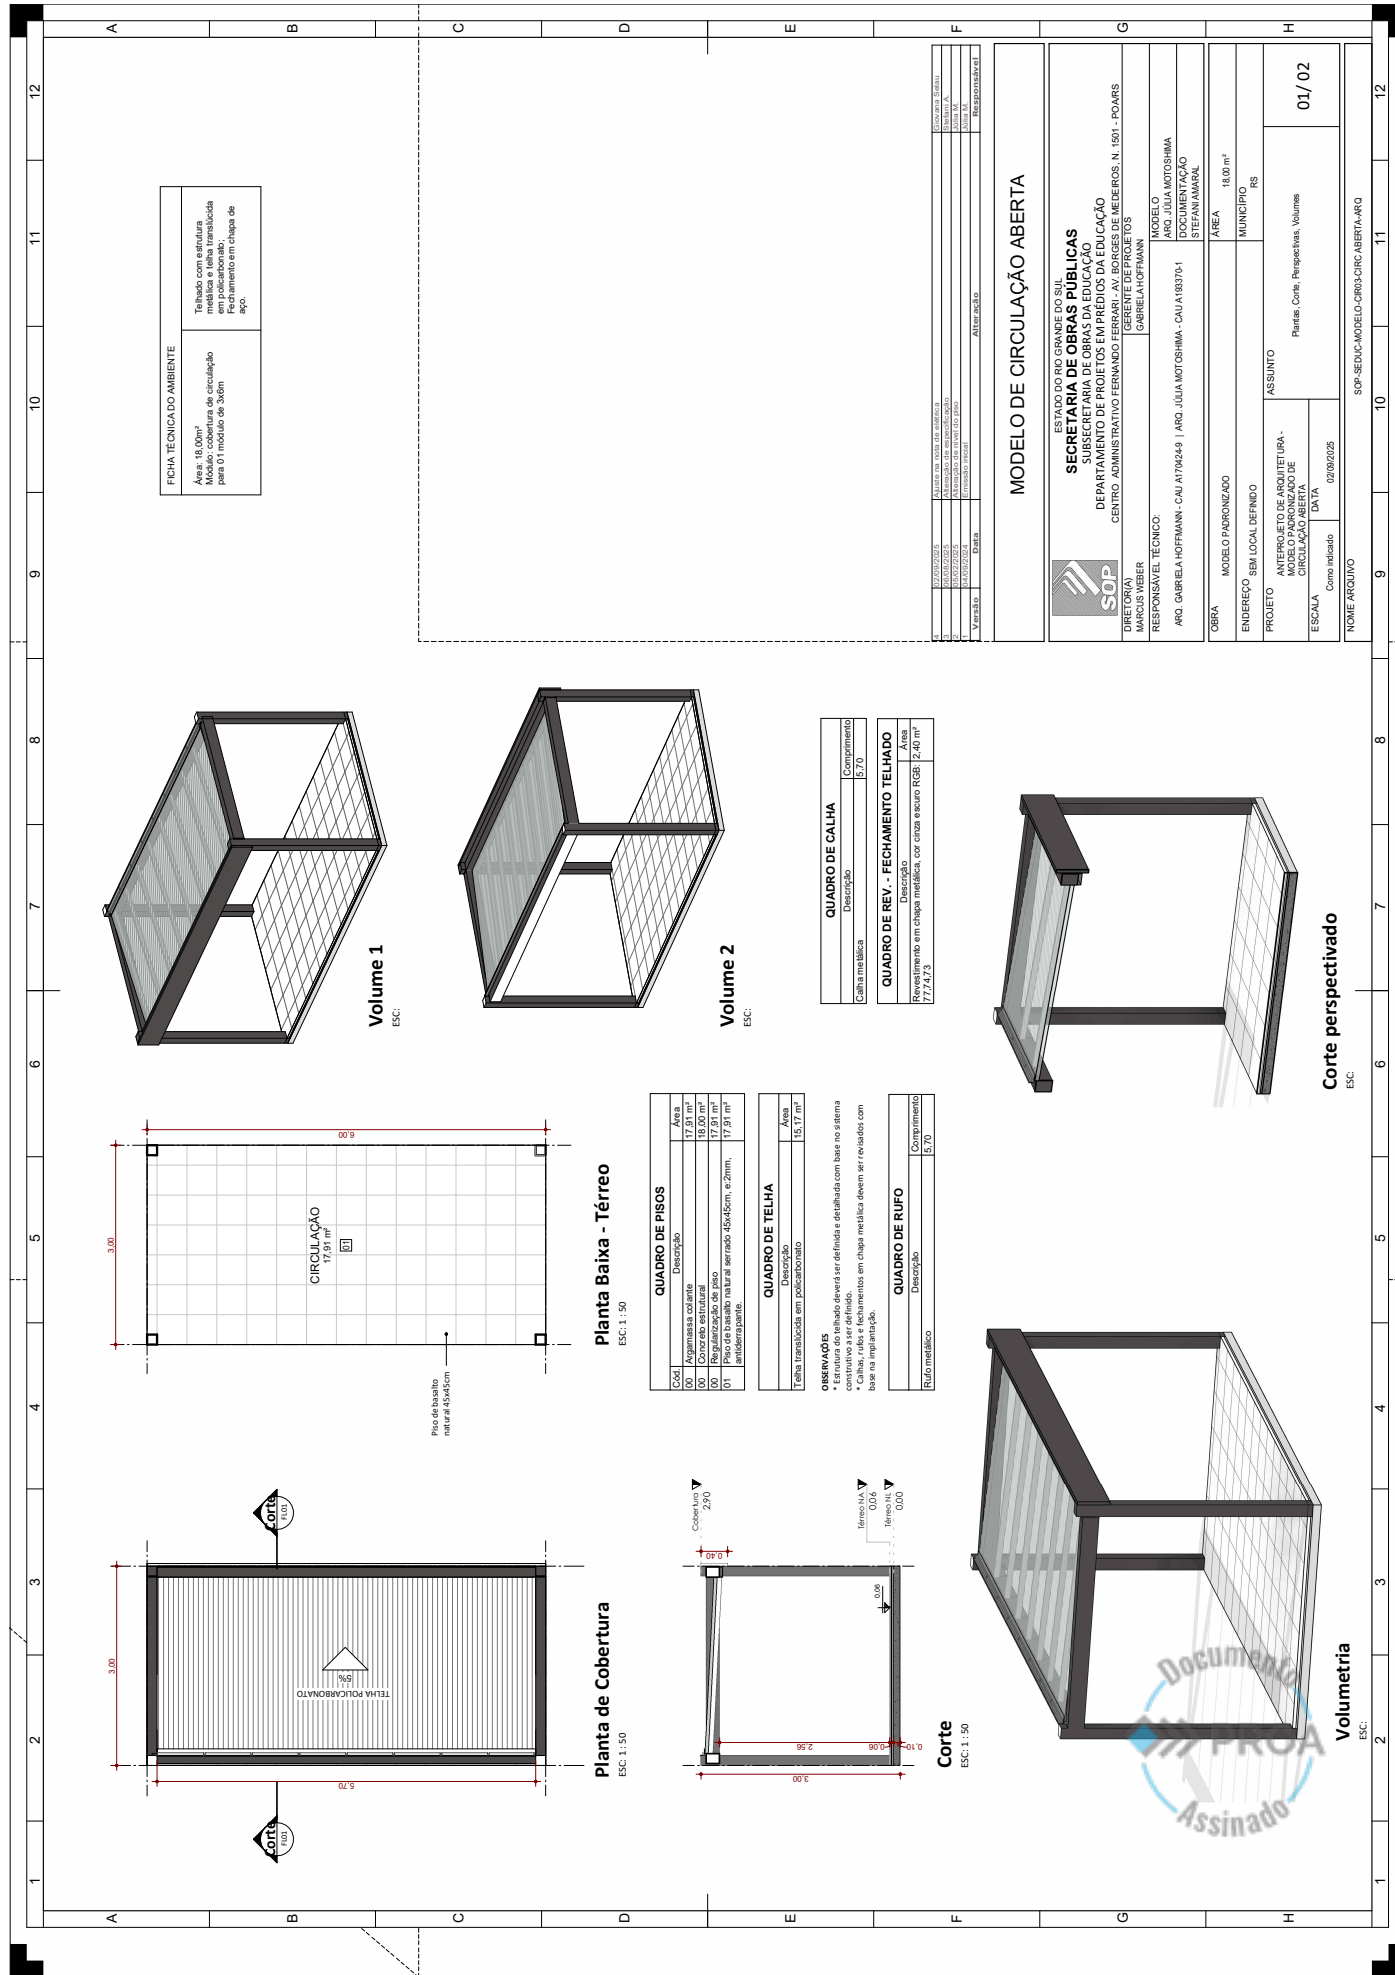


25220000035916







25220000035916

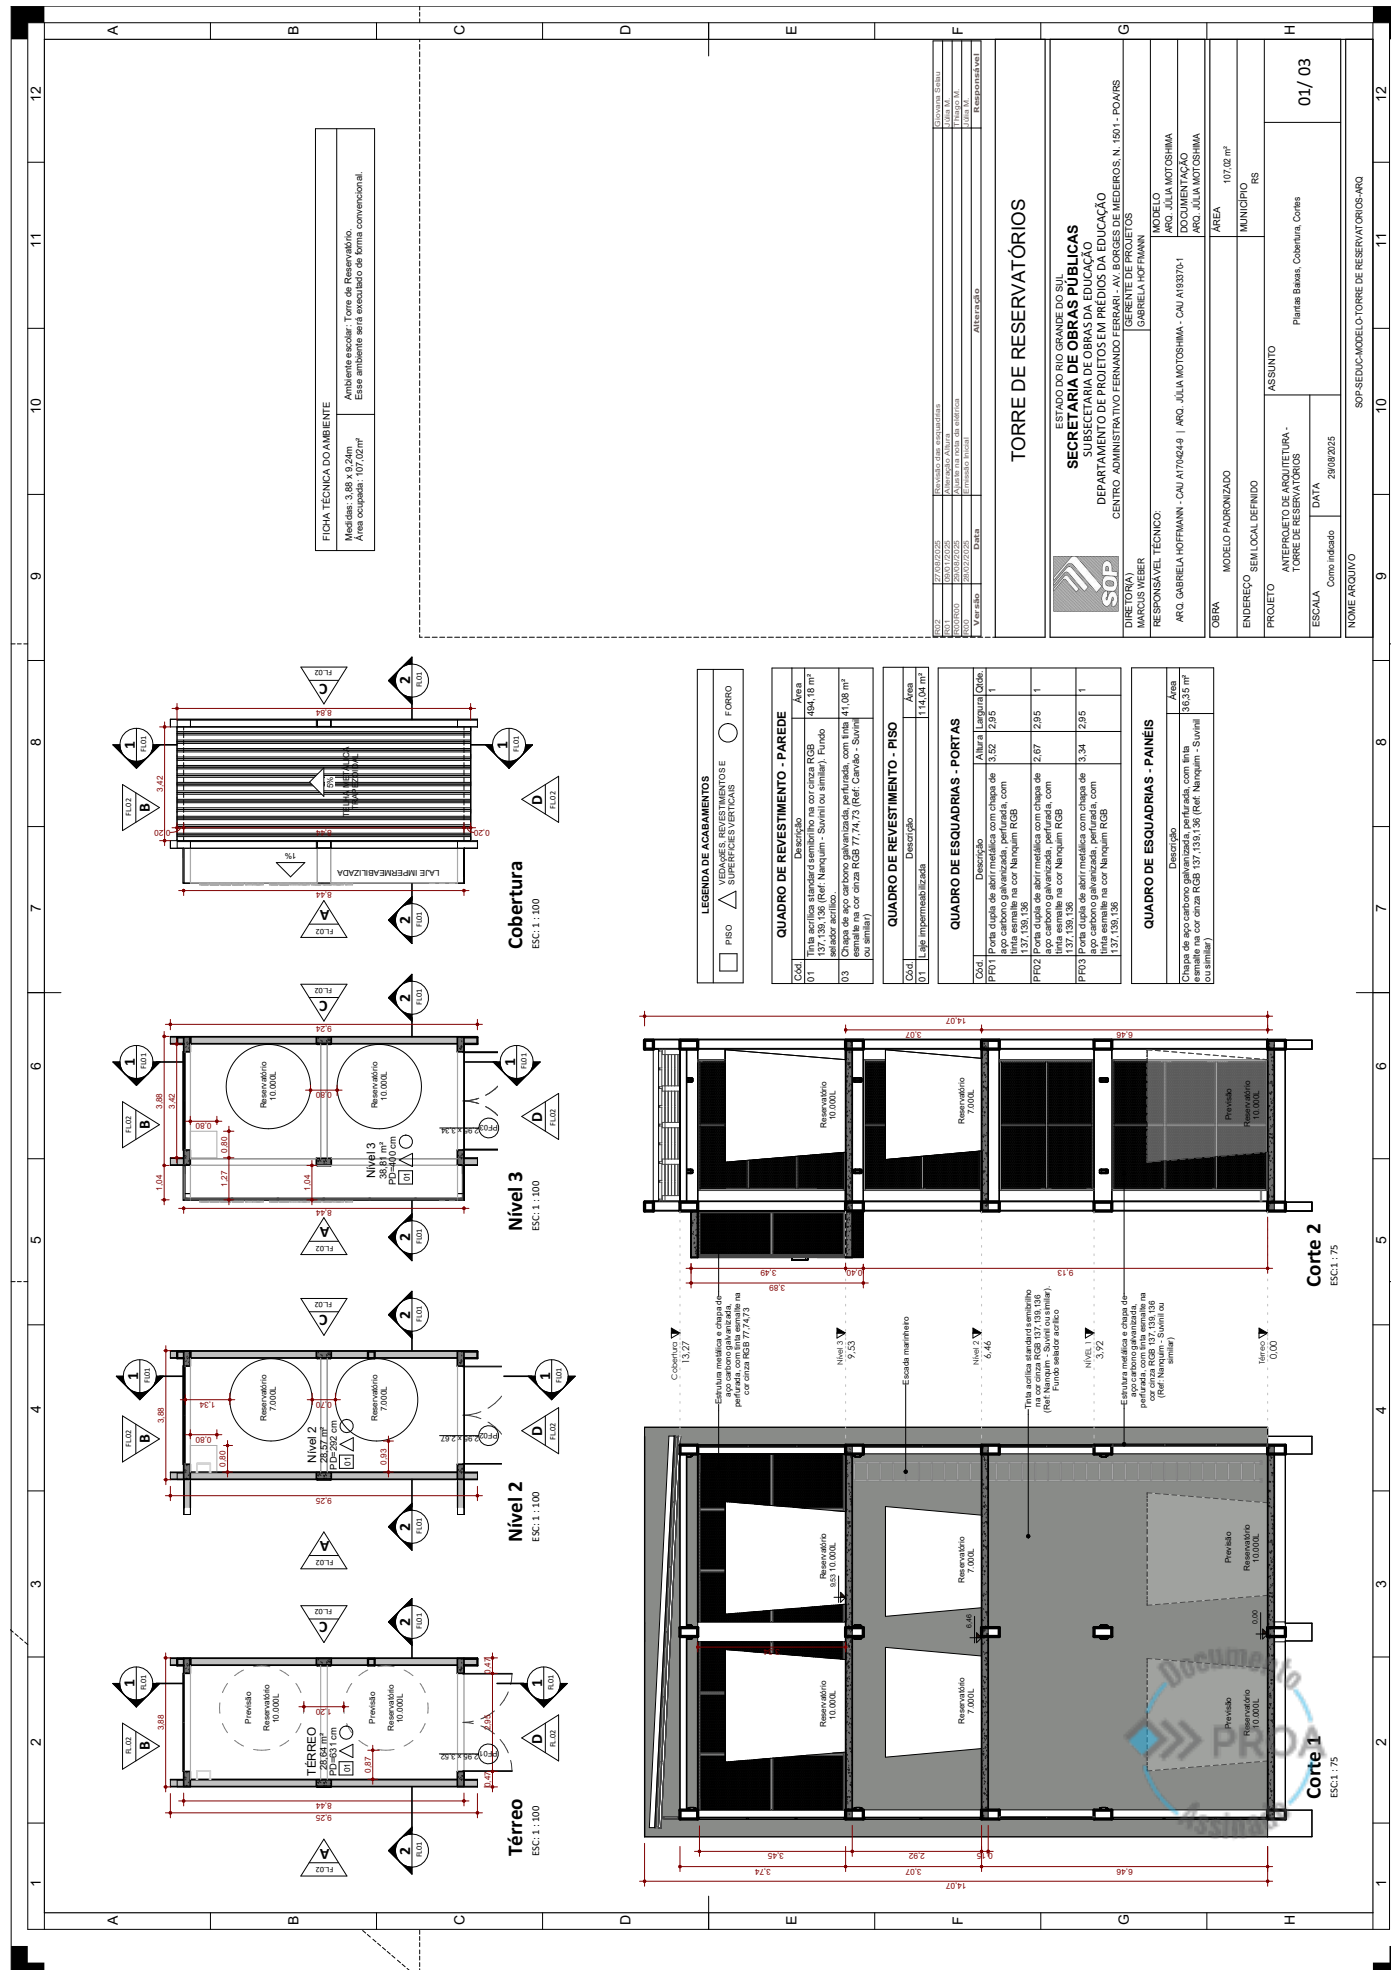



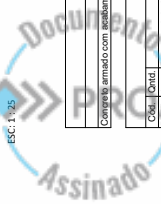




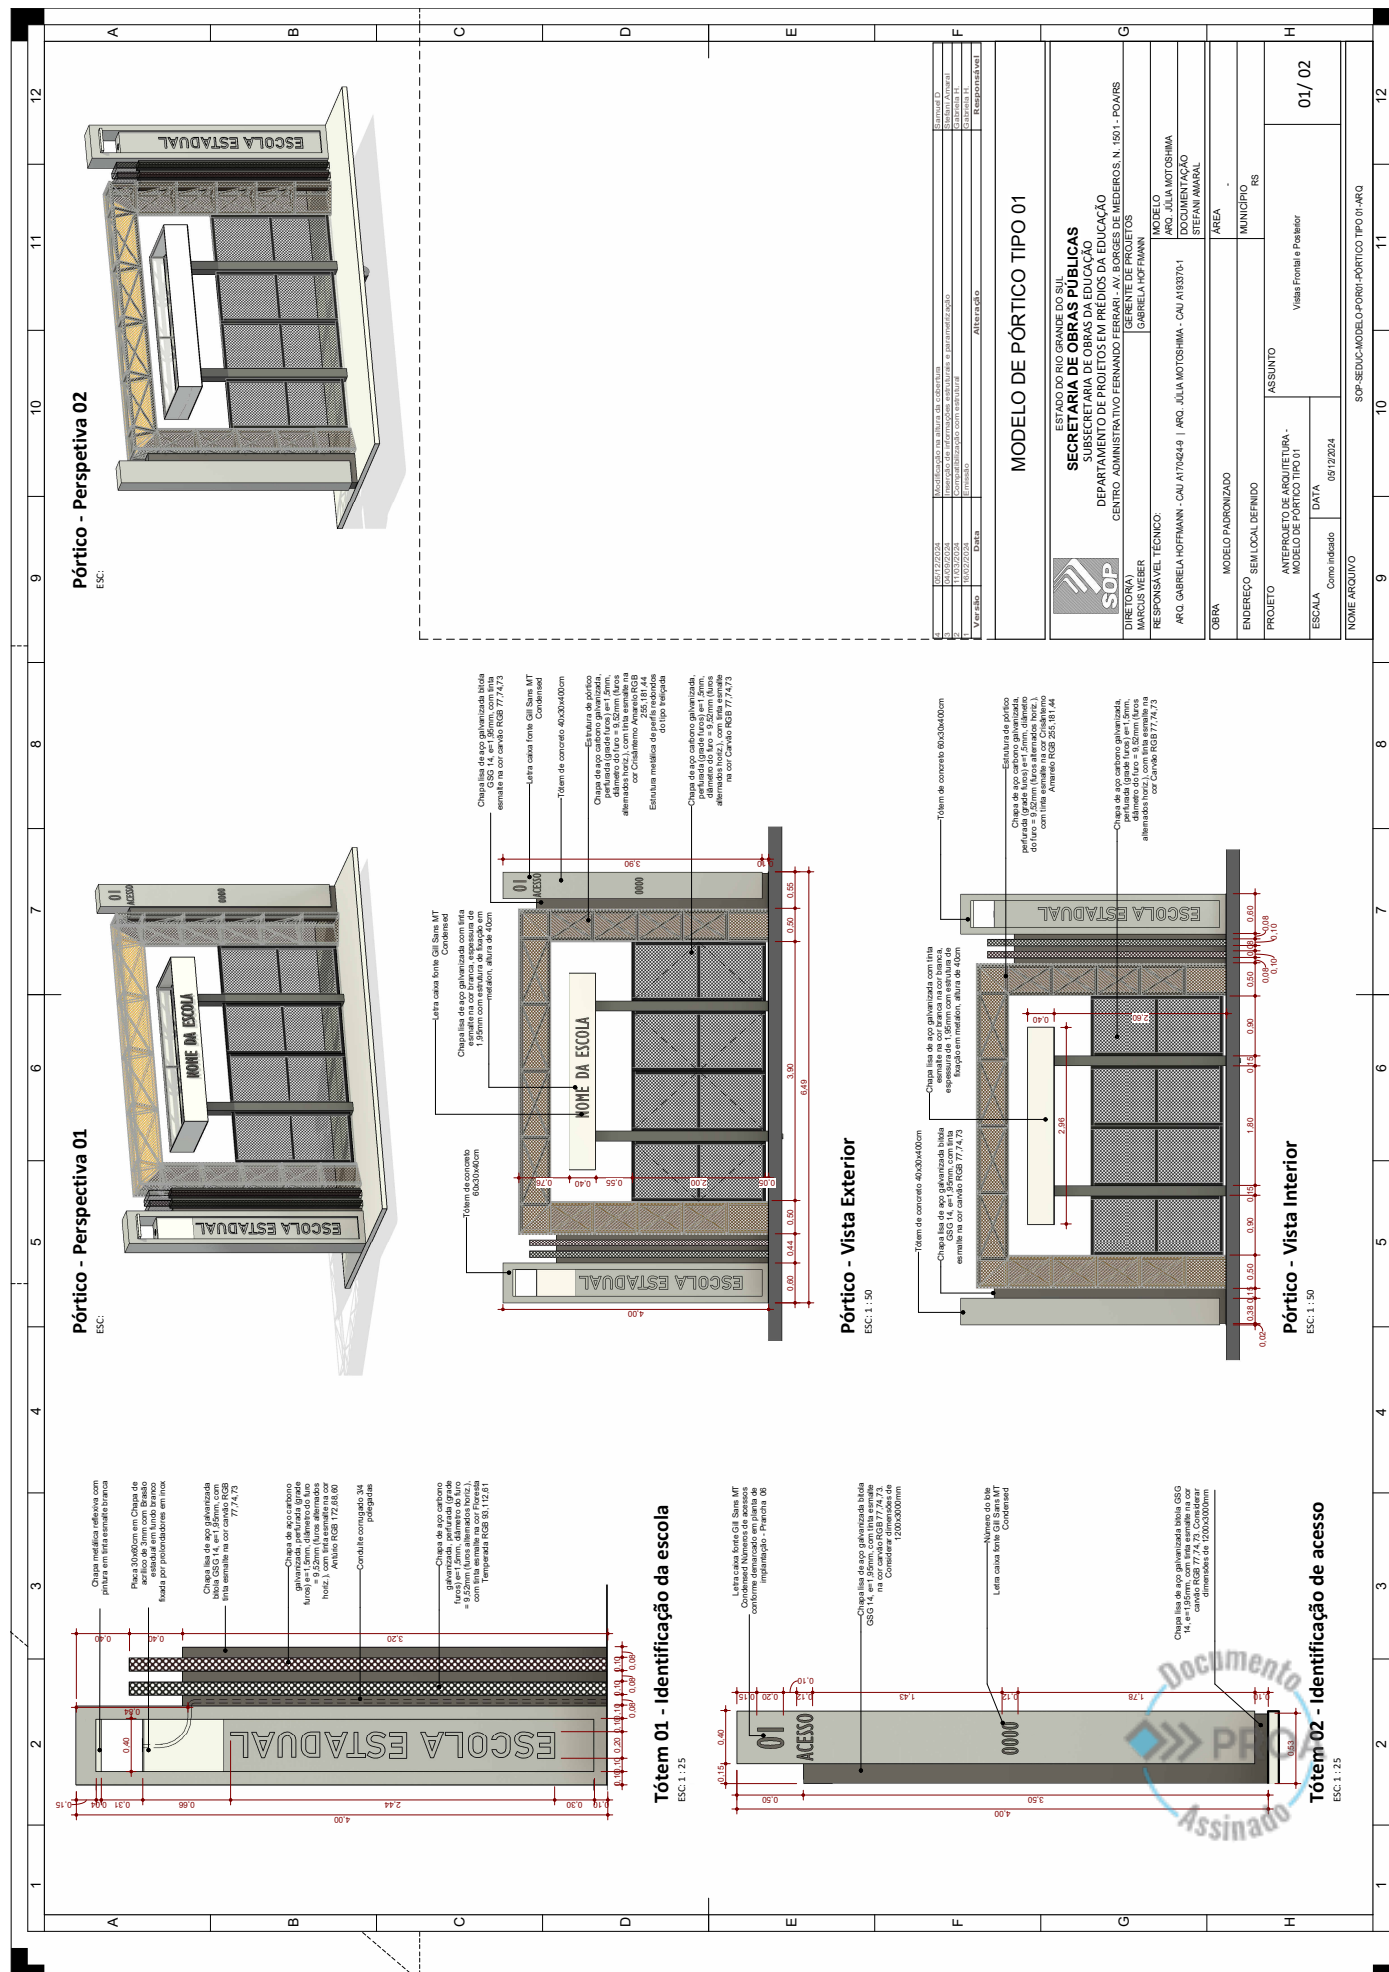





25220000035916

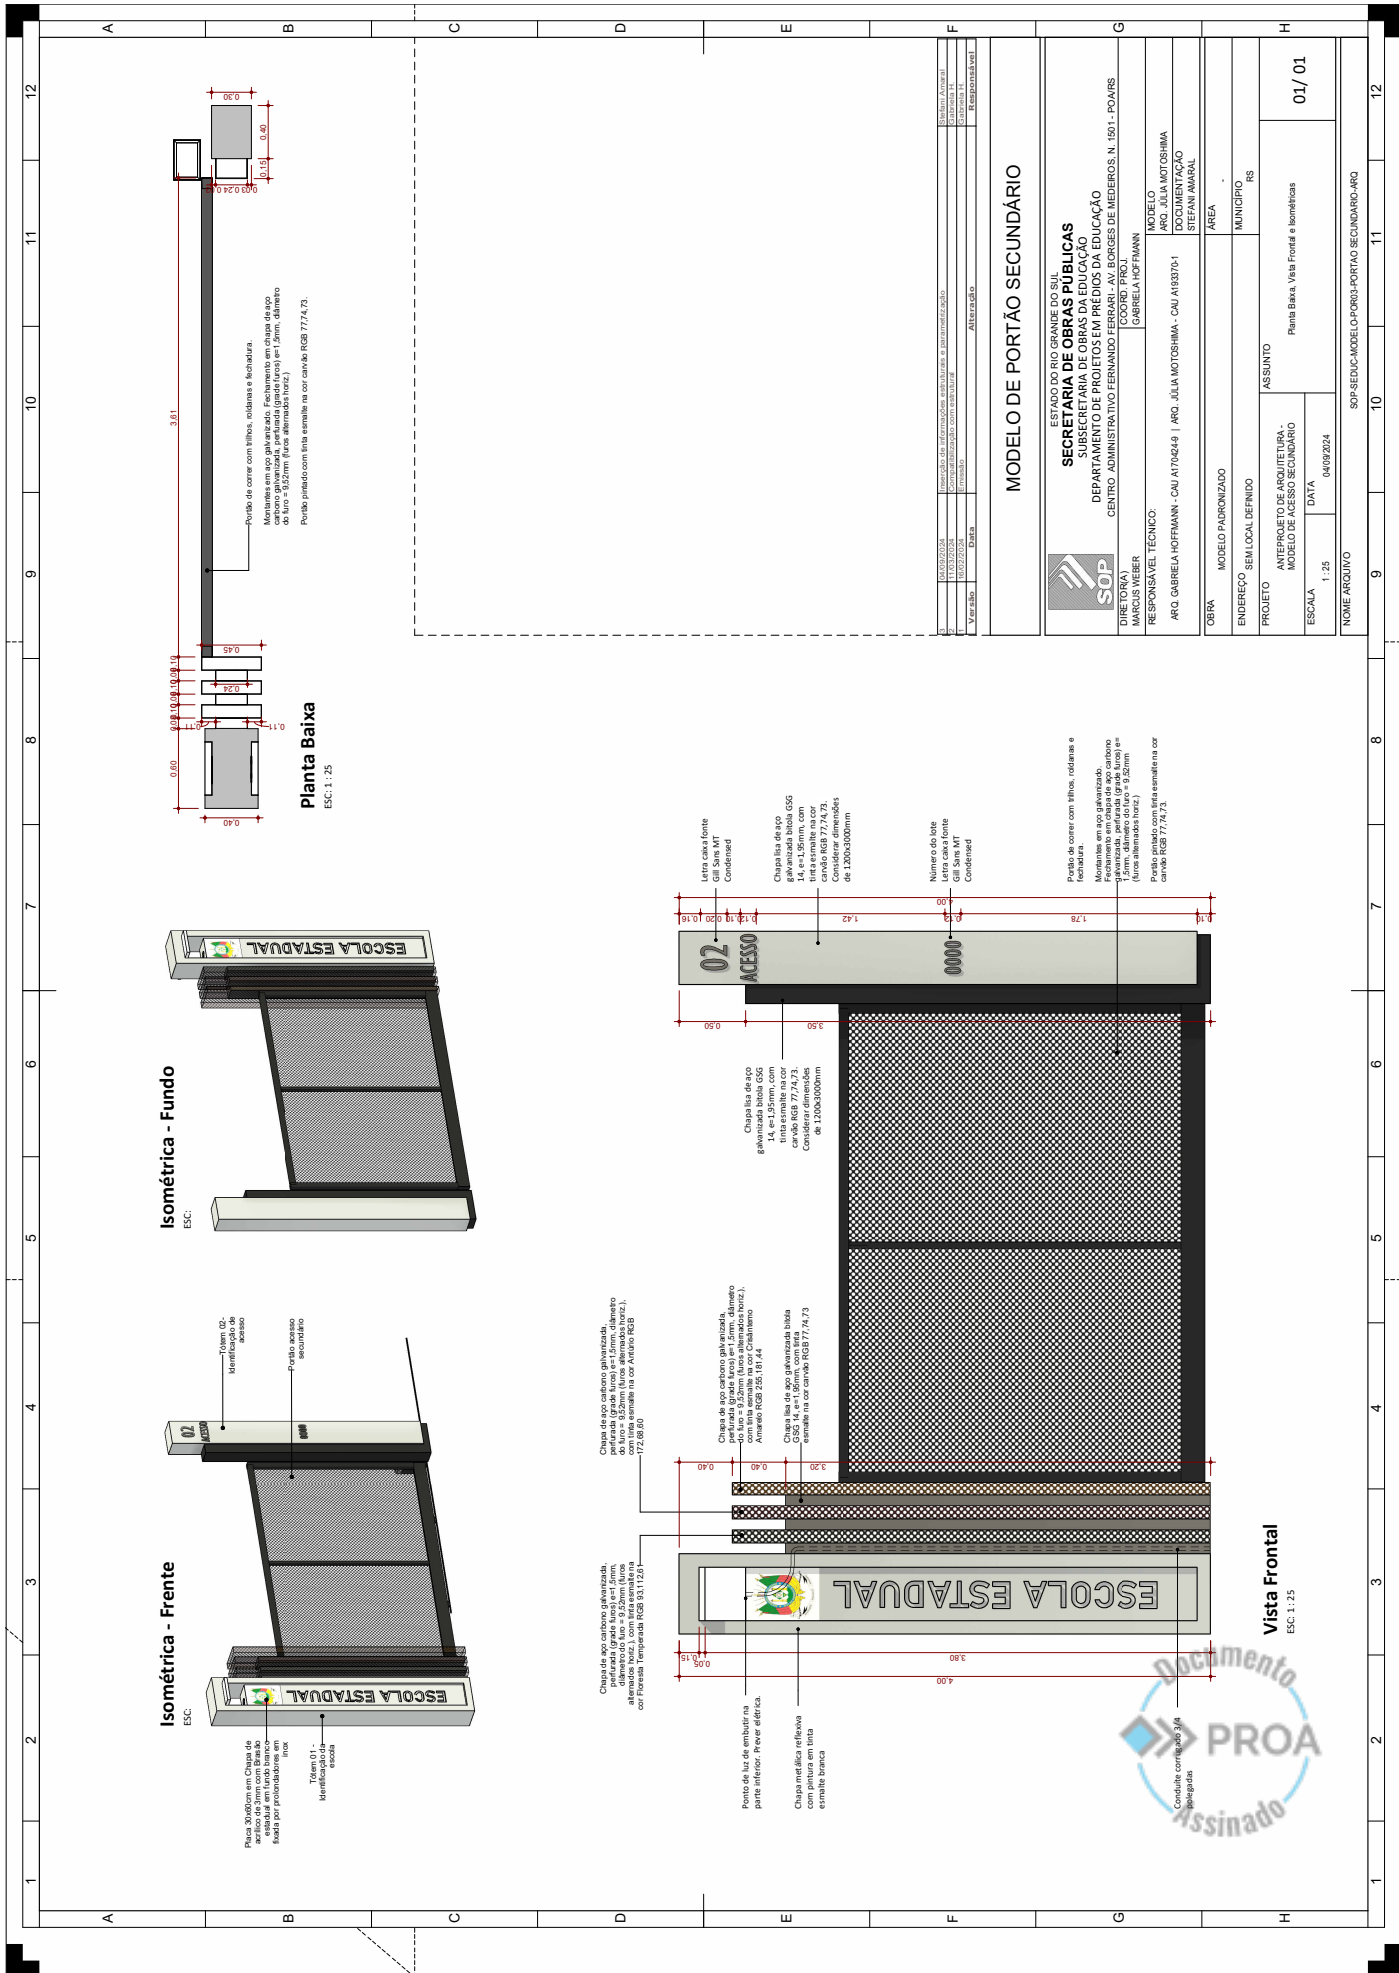





∞



25220000035916

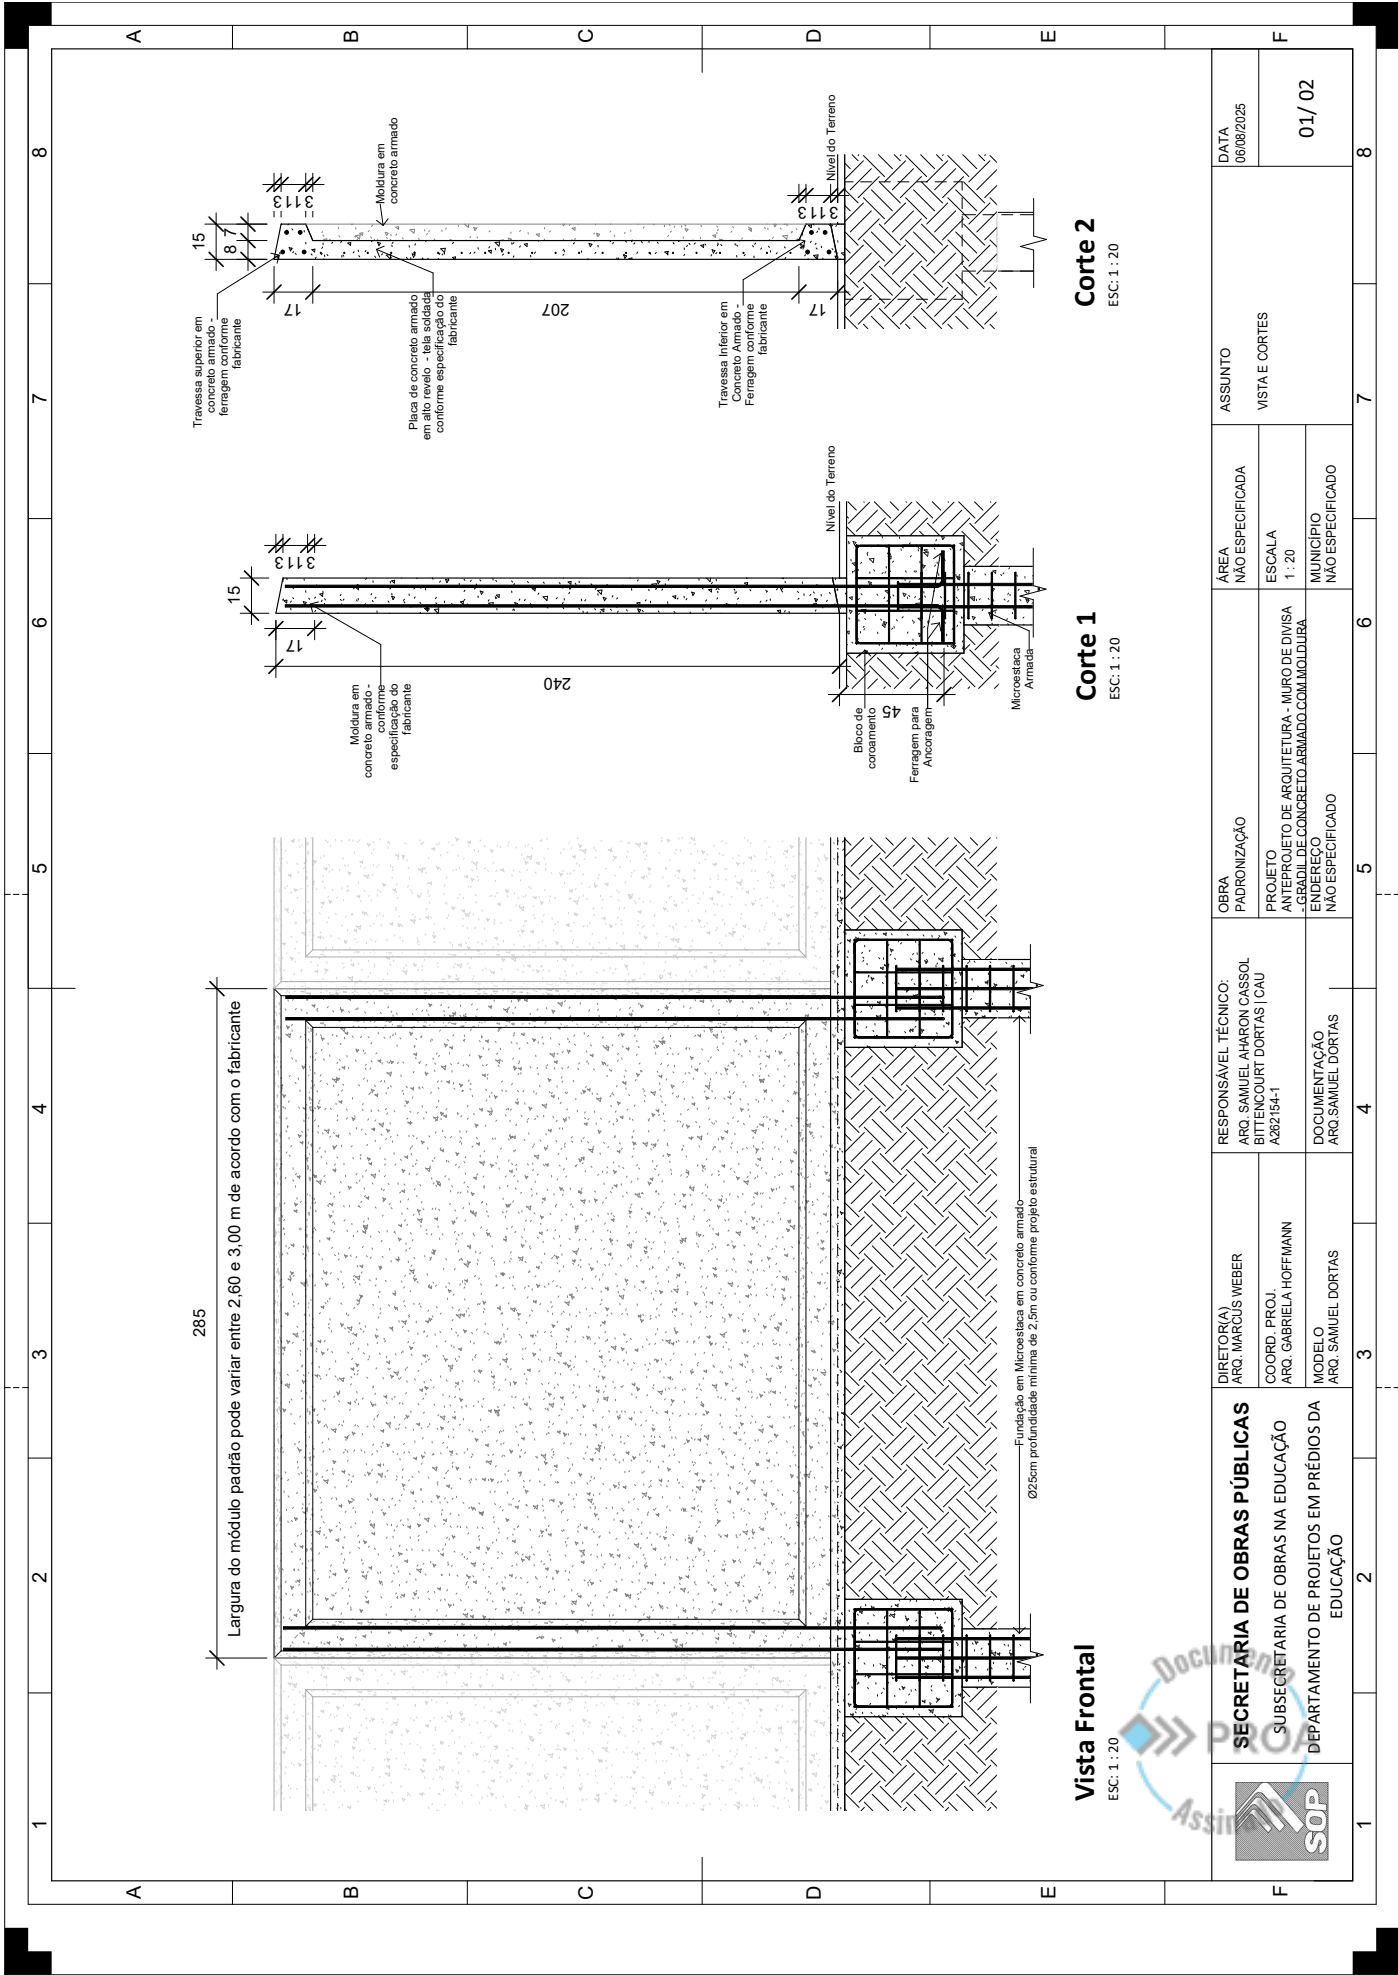

ÁREA		ASSUNTO		DATA	
VISTA E CORTES		06/08/2025		01/ 02	
ÁREA NÃO ESPECIFICADA		ESCALA 1 : 20		MUNICÍPIO NÃO ESPECIFICADO	
OBRA PADRONIZAÇÃO		PROJETO ANTEPROJETO DE ARQUITETURA - MURO DE DIVISA - GRADIL DE CONCRETO ARMADO.COM.MOLDURA		ENDEREÇO NÃO ESPECIFICADO	
RESPONSÁVEL TÉCNICO:		ARQ. SAMUEL AHARON CASSOL BITTENCOURT DORTAS CAU A282164-1		DOCUMENTAÇÃO ARQ. SAMUEL DORTAS	
DIRETOR(A)		ARQ. MARCUS WEBER		COORD. PROJ. ARQ. GABRIELA HOFFMANN	
MODELO		ARQ. SAMUEL DORTAS		DEPARTAMENTO DE PROJETOS EM PRÉDIOS DA EDUCAÇÃO	
SECRETARIA DE OBRAS PÚBLICAS		SUBSECRETARIA DE OBRAS NA EDUCAÇÃO		DEPARTAMENTO DE PROJETOS EM PRÉDIOS DA EDUCAÇÃO	

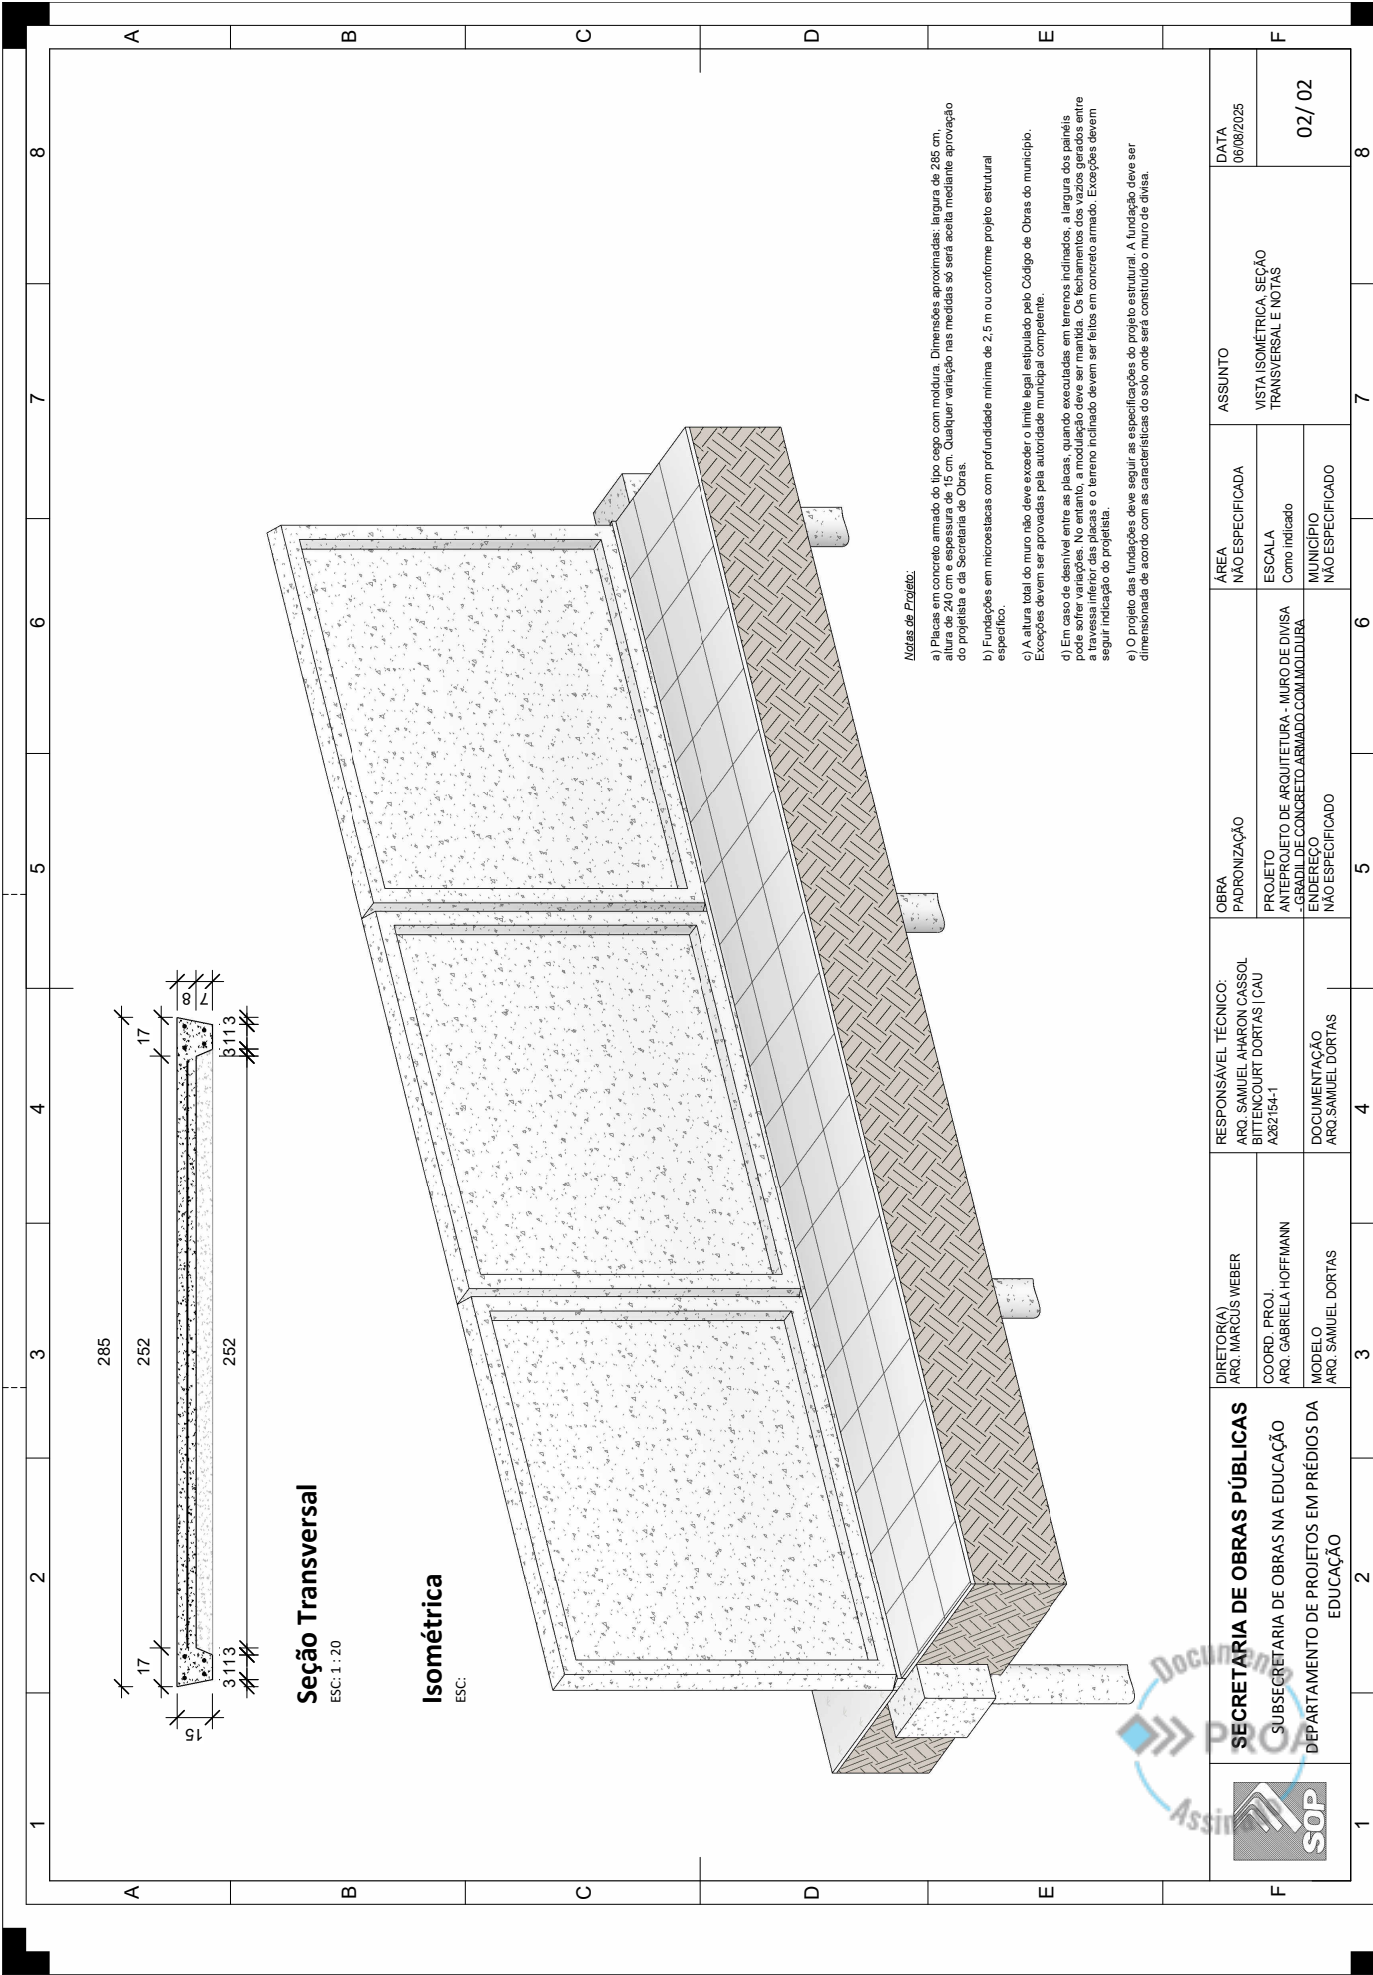



25220000035916

Nome do documento: OP-EDU_ROCA_MODULOS-PADROES_AP_ARQ_PRA03.pdf

Documento assinado por

Órgão/Grupo/Matrícula

Data

Gabriela Hoffmann Fiuza

SOP / SPESCOLARES / 487228201

27/02/2026 14:01:29

