



Elementhal
ENGENHARIA ARQUITETURA MEIO AMBIENTE

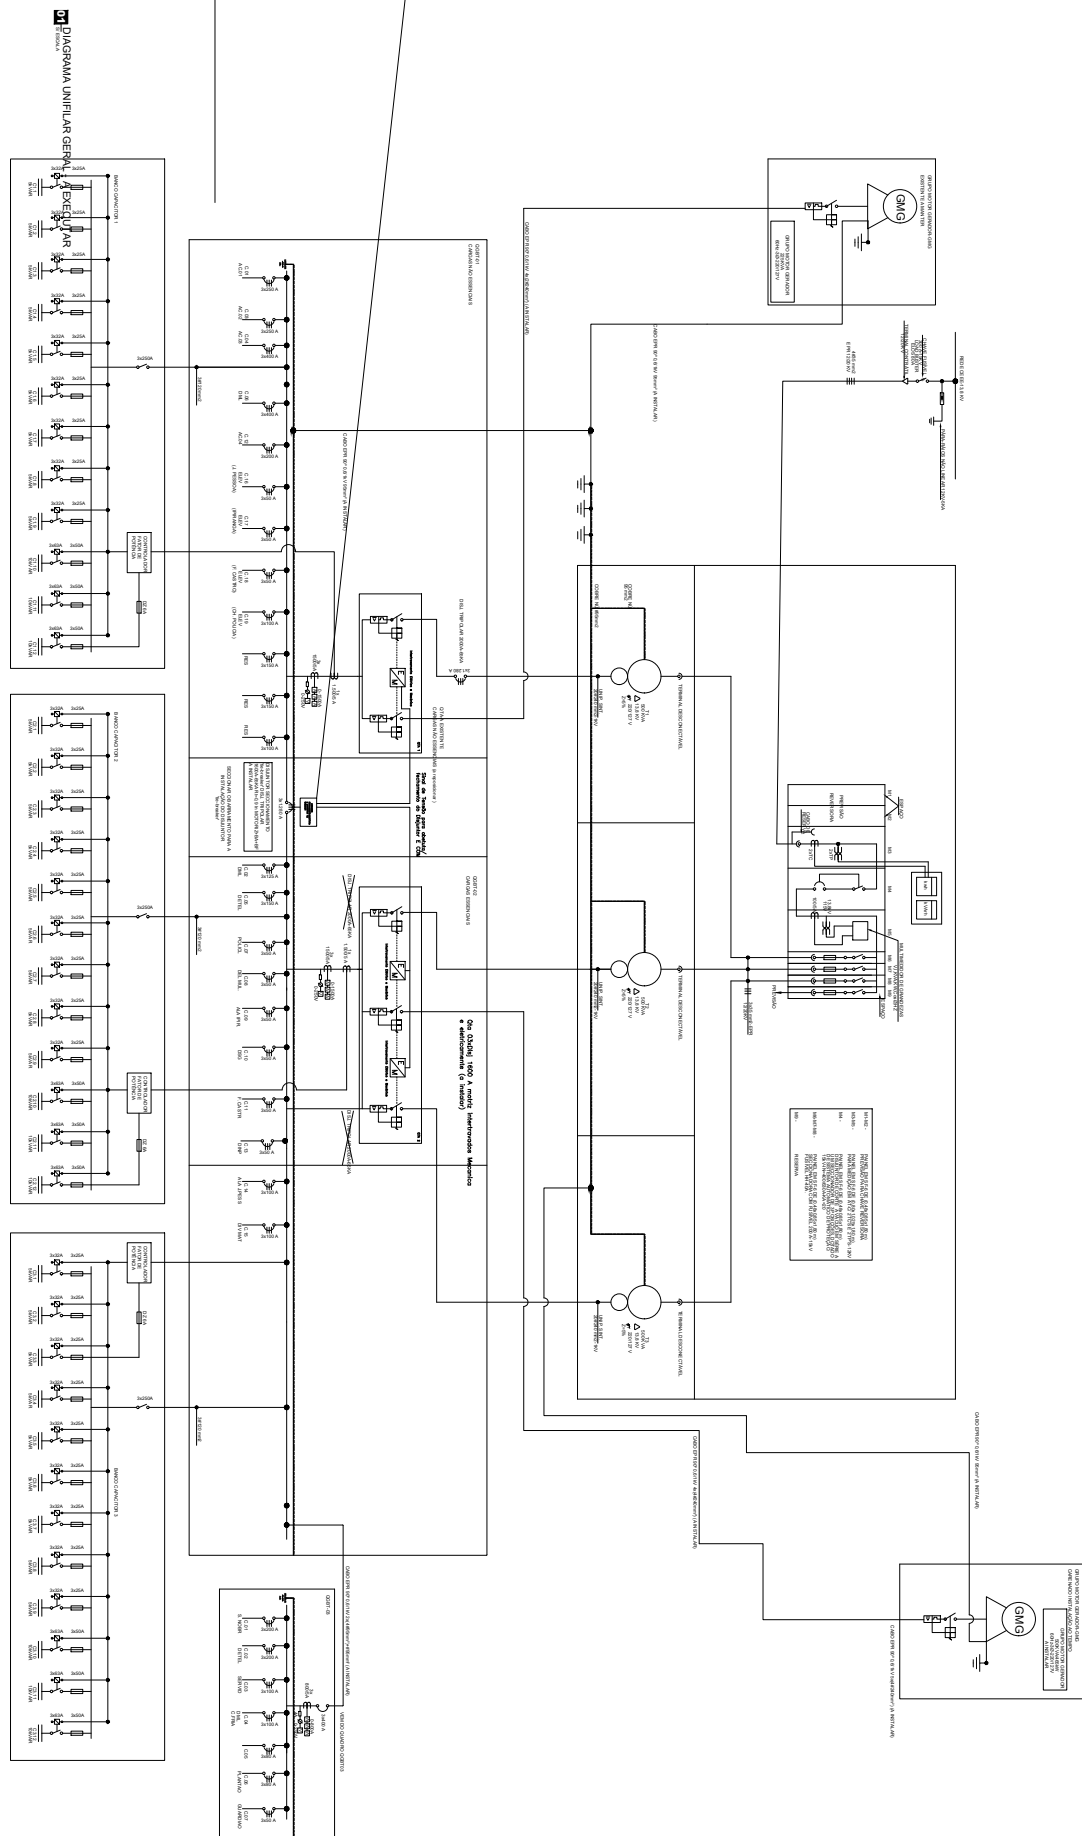

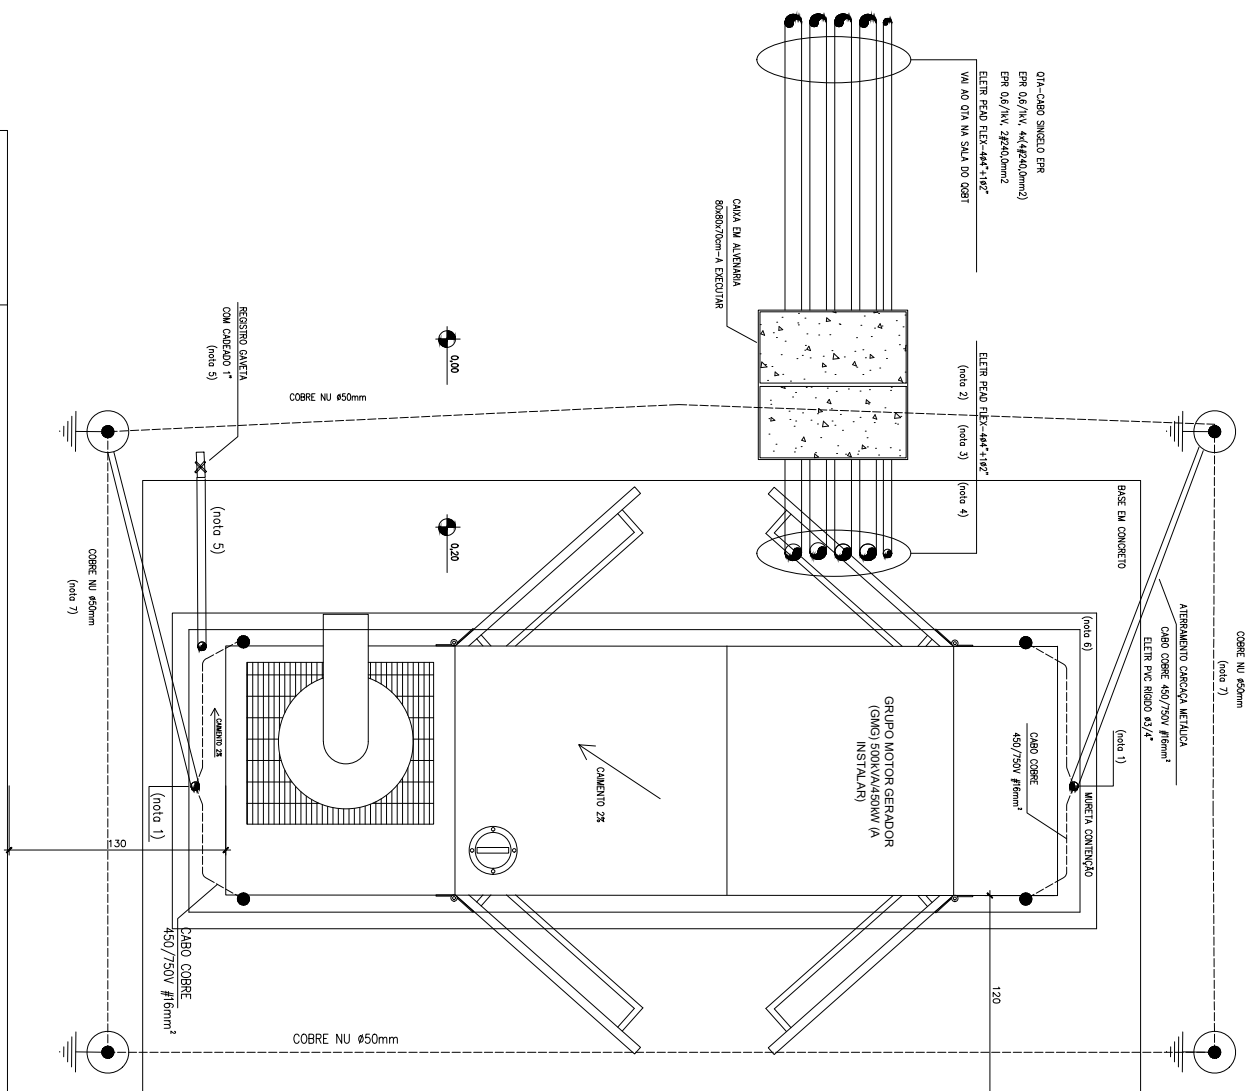



NOTAS

- [illegible]

REVISÃO	REF.	DESCRIÇÃO	VERIF.	DATA



Elementhal

ENGENHARIA ARQUITETURA MEIO AMBIENTE

AV: INDEPENDÊNCIA, 925 SALA 510 - INDEPENDÊNCIA - PORTO ALEGRE/RS - CEP 90035-072
FONE: (51) 3022-1287

FONE.(51)3022-1287

PROJETO EXECUTIVO

SECRETARIA DE SEGURANÇA PÚBLICA - RS

SECRET
SERVICIO DE SEGURANCA PUBLICA - RS

OBRA: READEQUAÇÃO DE GRUPO GERADOR DO PALÁCIO DA POLÍCIA

ENDERECO: AV. JOÃO BESSA 360 CAROLIMIA PORTO ALEGRE RS

AV. JOÃO FESSIO, 2030, PARRÓQUIA - FORTI UALEGRE - RS
LUIZ ALBERTO MACHADO

RESPONSÁVEL: ENG.ELET. RAGNER SCHNEID

RS098237

DISEÑISTA: JOSÉ V. M. MACHADO

DEBENTISTA	JOSÉ V. M. IMACIADO
ESCALA:	INDICADA
	DATA: 21-JUN-2

INDICACIONES

ARCHIVO: P01071 PALACIO POLICIA GERADOR rev00.dwg

ESTE DOCUMENTO É PROPRIEDADE DA ELEMENTAL ENGENHARIA E CONSULTORIA LTDA E NÃO PODE

OU TRANSMITIDO POR NENHUM OUTRO MEIO, OU USADO EM DIFERENTE PROPÓSITO QUE AQUELE PARA O QUAL FORA CRIADO.

07 PLANTA BAIXA TÉRREO - ENTRADA DE ENERGIA QDF

01 ESCALA: 1/20

01 DIAGRAMA UNIFILAR GERAL - A EXECUTAR

