


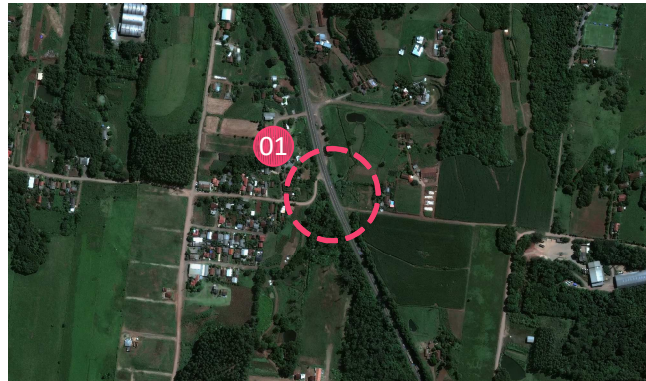

01- BR 386

Acesso e retorno ao Bairro Imigrante

Implantação de passagem em nível no acesso à Rua Arnaldo Alfredo Scherer, a fim de que os moradores de Lajeado e Forquethina possam transitar entre os bairros com maior segurança e comodidade.



Acesso e retorno ao Bairro Olarias

Inclusão de passagem inferior, dando condições aos moradores dos bairros de atravessar a rodovia com maior segurança e sem gerar interferência no fluxo.



Passarela


Implantação de passarela, que será posicionada para otimizar a ligação entre os bairros, sendo que a região é extremamente adensada, assegurando segurança aos pedestres.



02- BR 386


Acesso e retorno ao Bairro Conventos

Implantação do dispositivo trombeteira no acesso à ERS 421, estando assim precisamente posicionado para otimizar a ligação entre os bairros com segurança e sem gerar interferência de fluxo na rodovia.

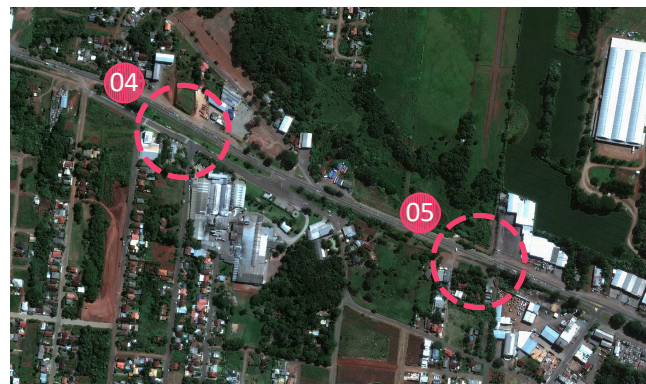



Passarela | Acesso e retorno ao Bairro Montanha

Implantação de passarela, que será posicionada para otimizar a ligação entre os bairros, sendo que a região é extremamente adensada, assegurando segurança aos pedestres.

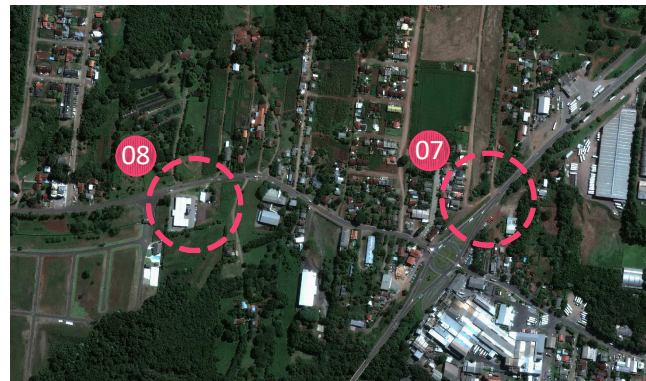


Entroncamento da ERS 130 com a ERS 413 | Rotatória UPA

Implantação de uma mini rotatória na ERS 413, a fim de proporcionar segurança e comodidade, no acesso à UPA.

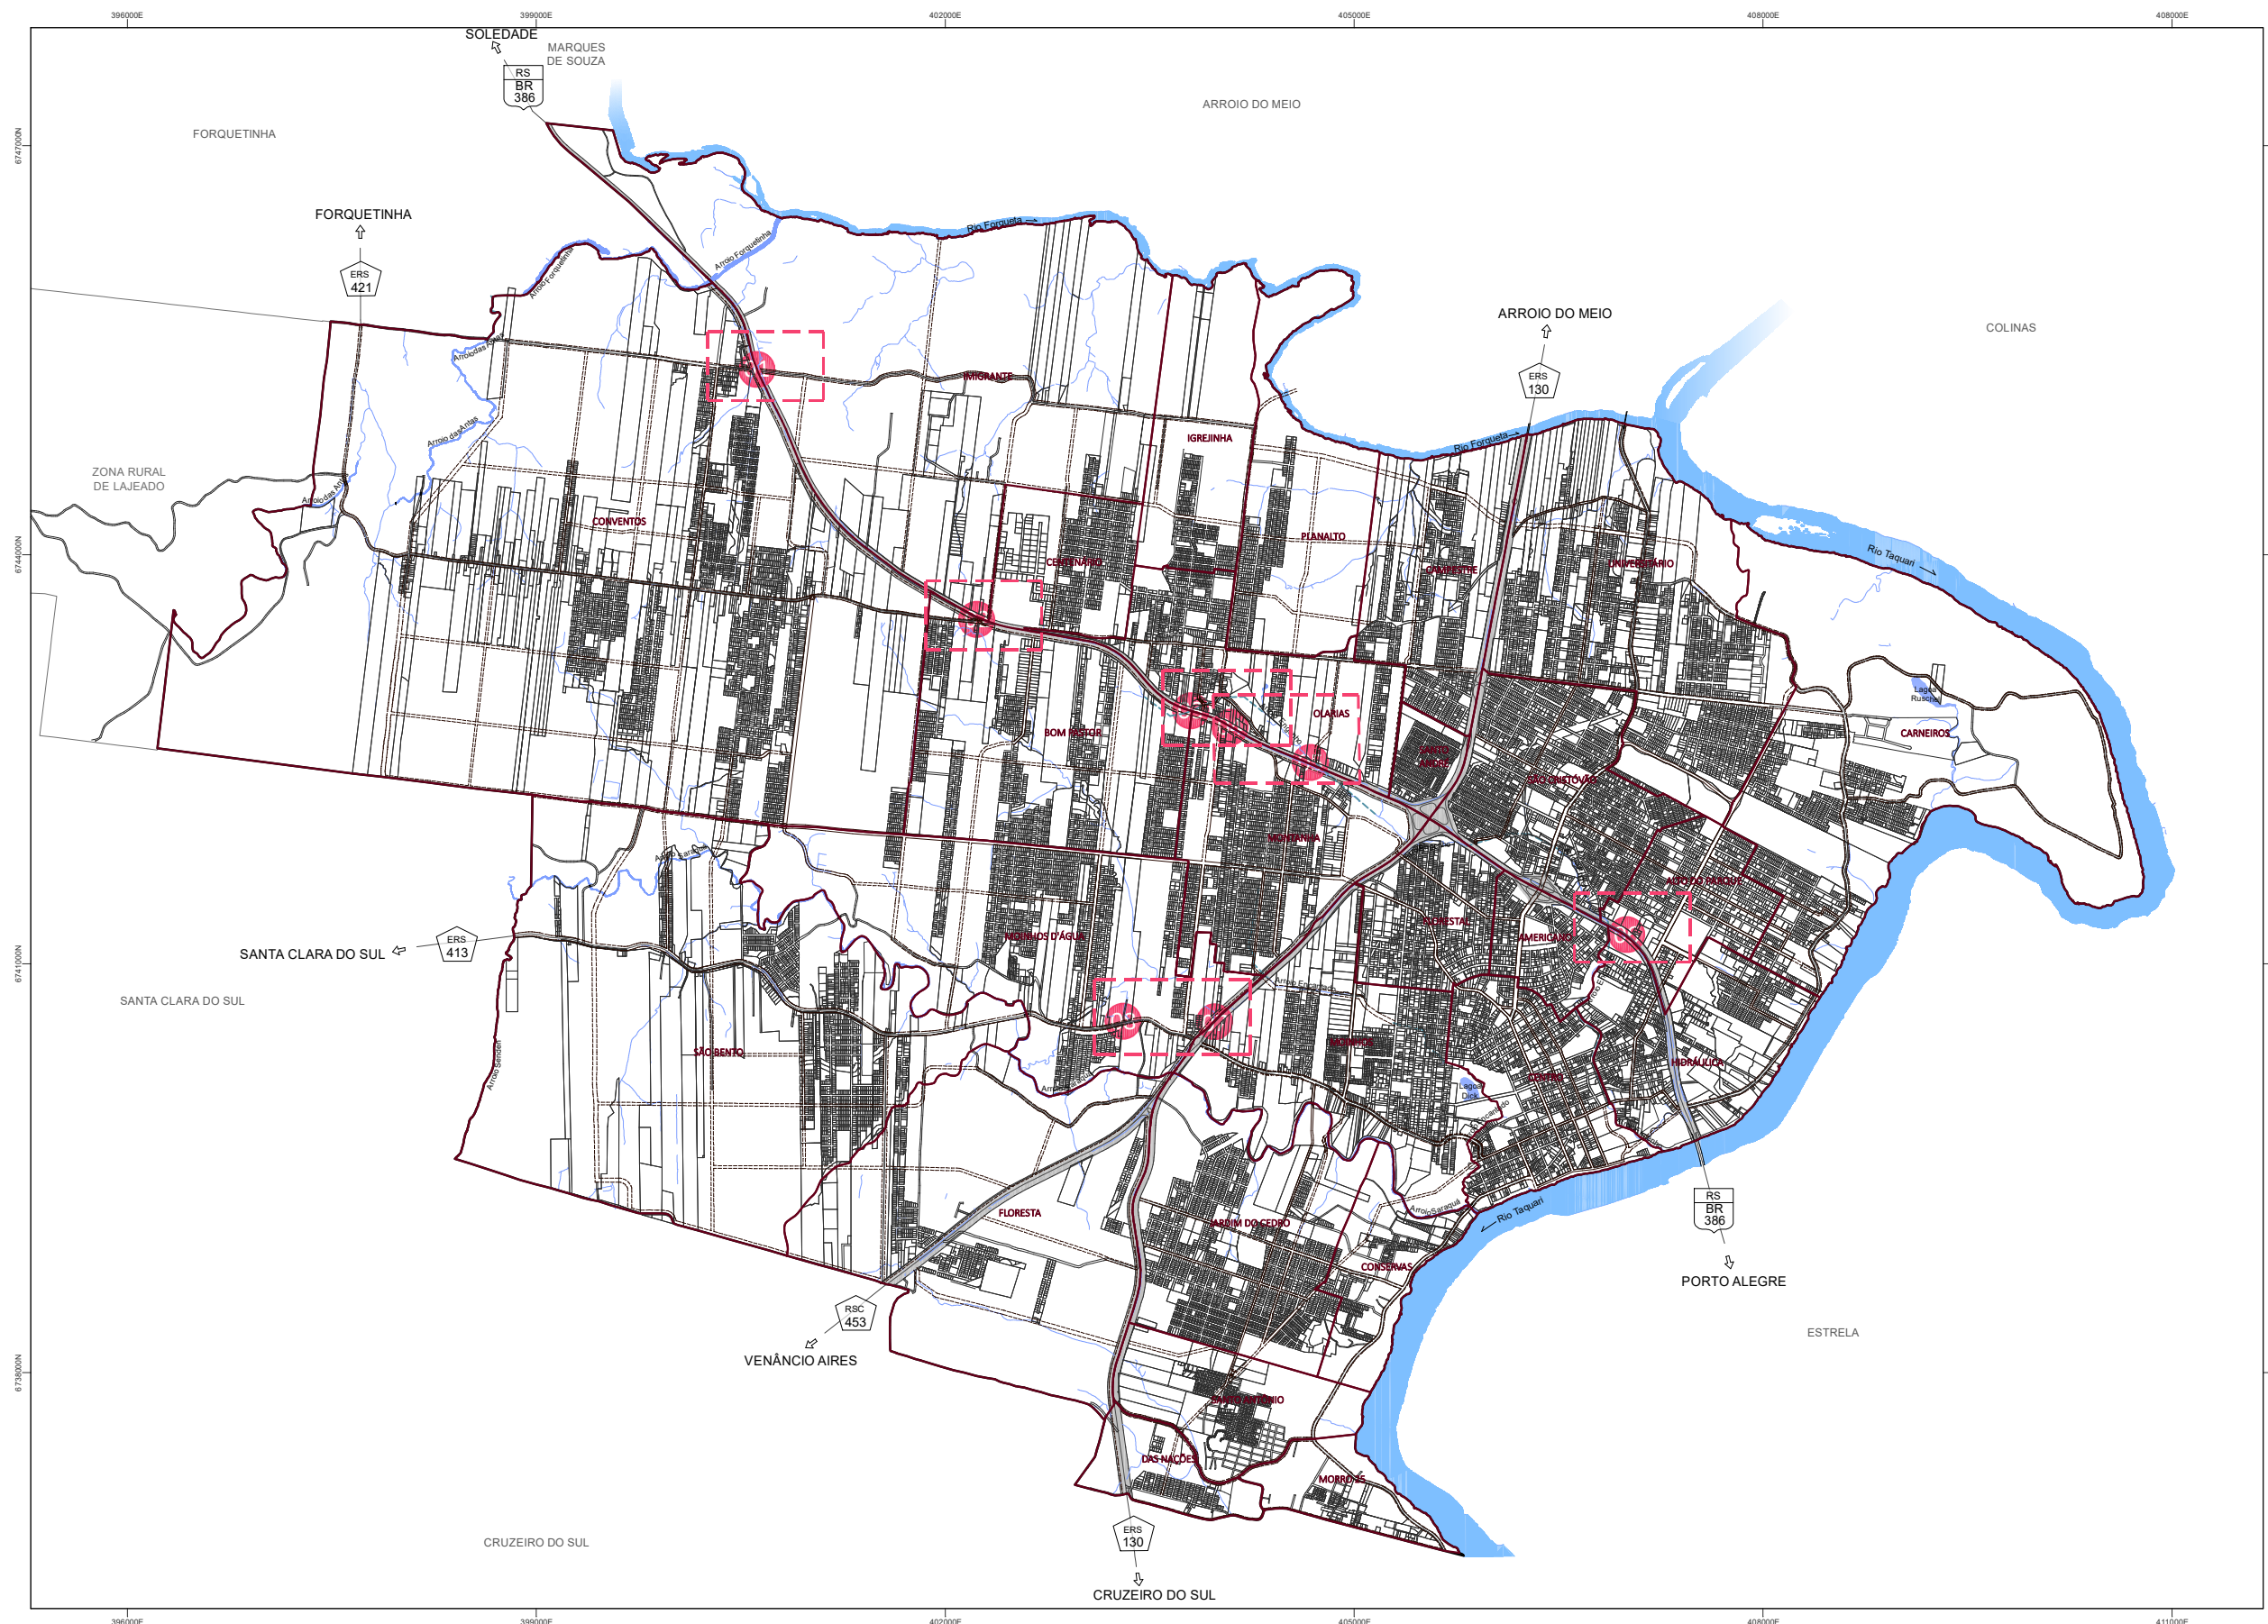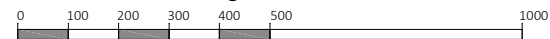

Grade de Coordenadas em Projeção UTM
(Universal Transversa de Mercator), fuso 22s
Datum: SIRGAS2000.
Generalização Cartográfica a partir da Base
Cartográfica da Prefeitura Municipal de Lajeado/RS.

Escala 1/50.000

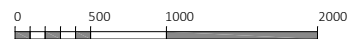

LEGENDA

- Divisão dos bairros
 - Principais recursos hídricos
 - - - Possível local da canalização/ligação

Região da Transposição Urbana

PLANO DIRETOR DE LAJEADO ANEXO 08.3
MAPA DAS TRANSPOSIÇÕES URBANAS
 data da última atualização das informações: dezembro/2021
 data da revisão conforme emendas: 04/08/2020
PREFEITURA MUNICIPAL DE LAJEADO

