



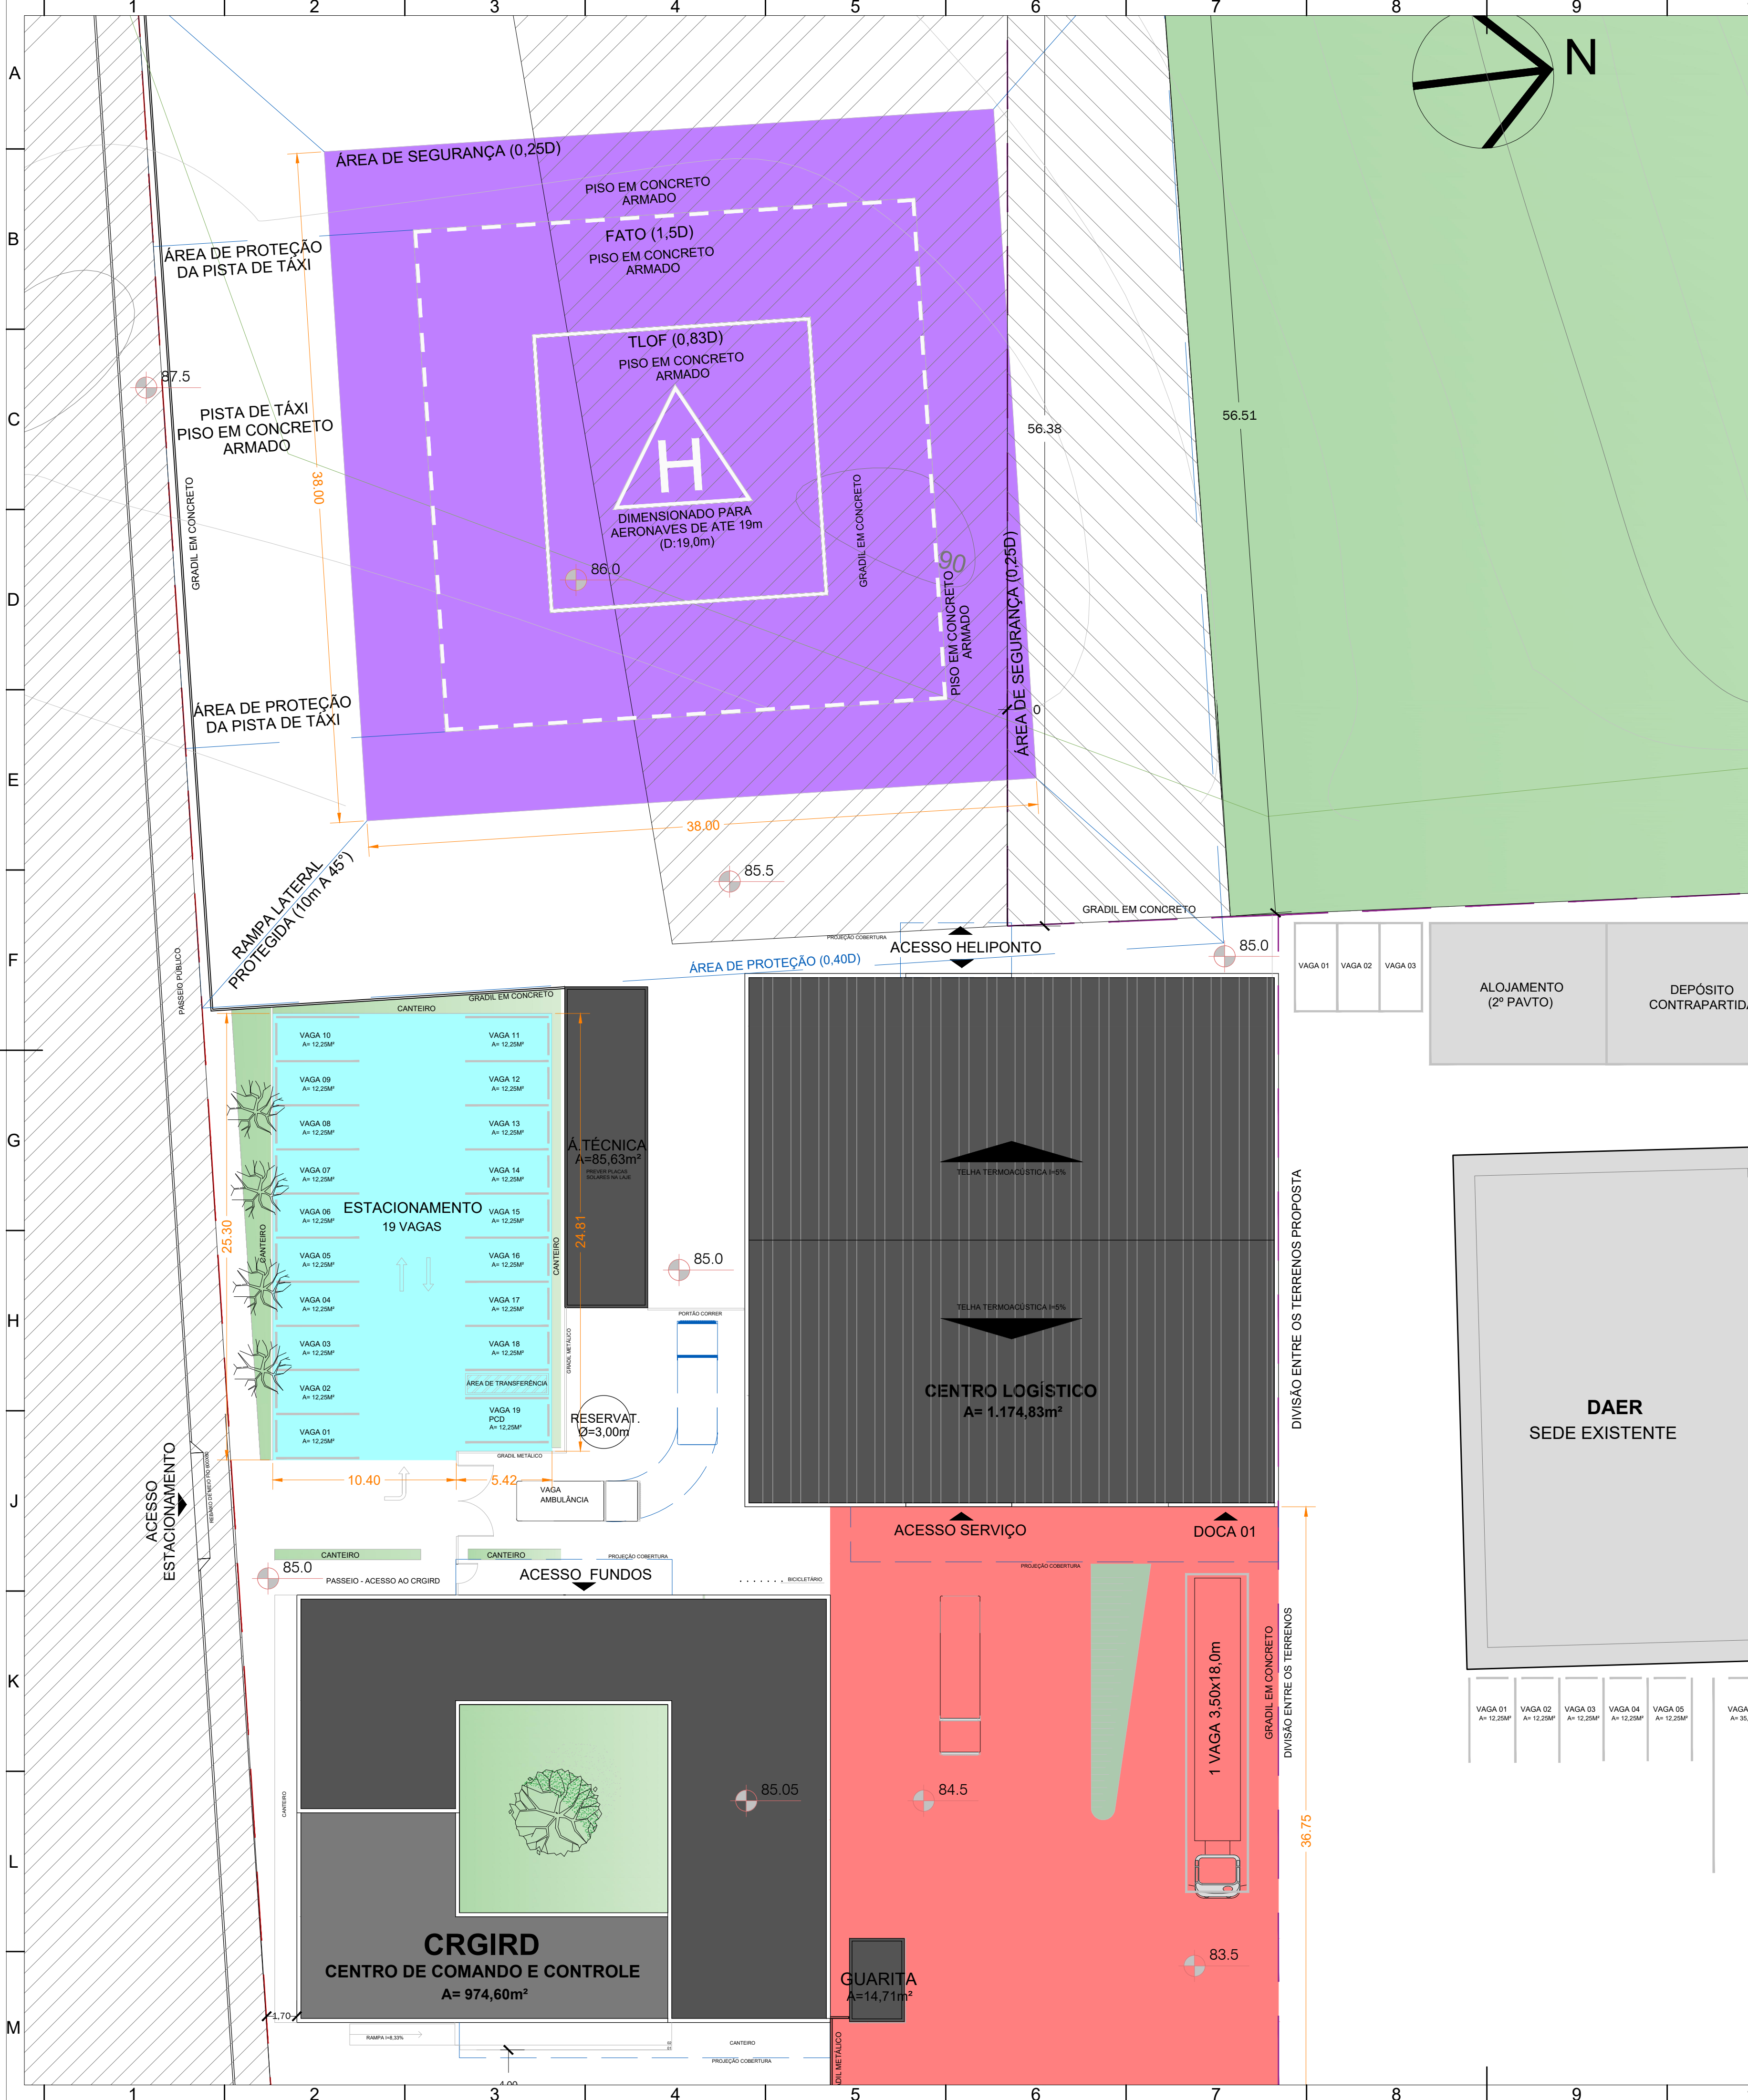


QUADRO DE ÁREAS	
ESTACIONAMENTO	397,64 m²
DOCA	884,16 m²
HELIPONTO	1.444,00 m²


PISO TIPO 1

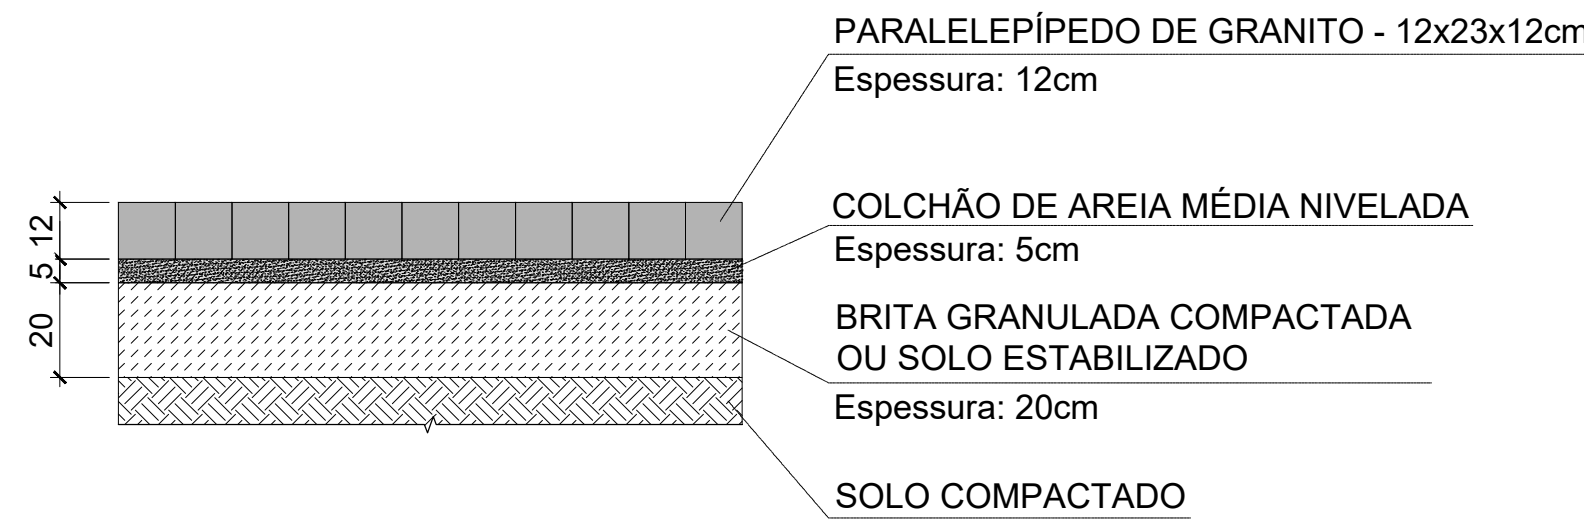

PISO TIPO 2

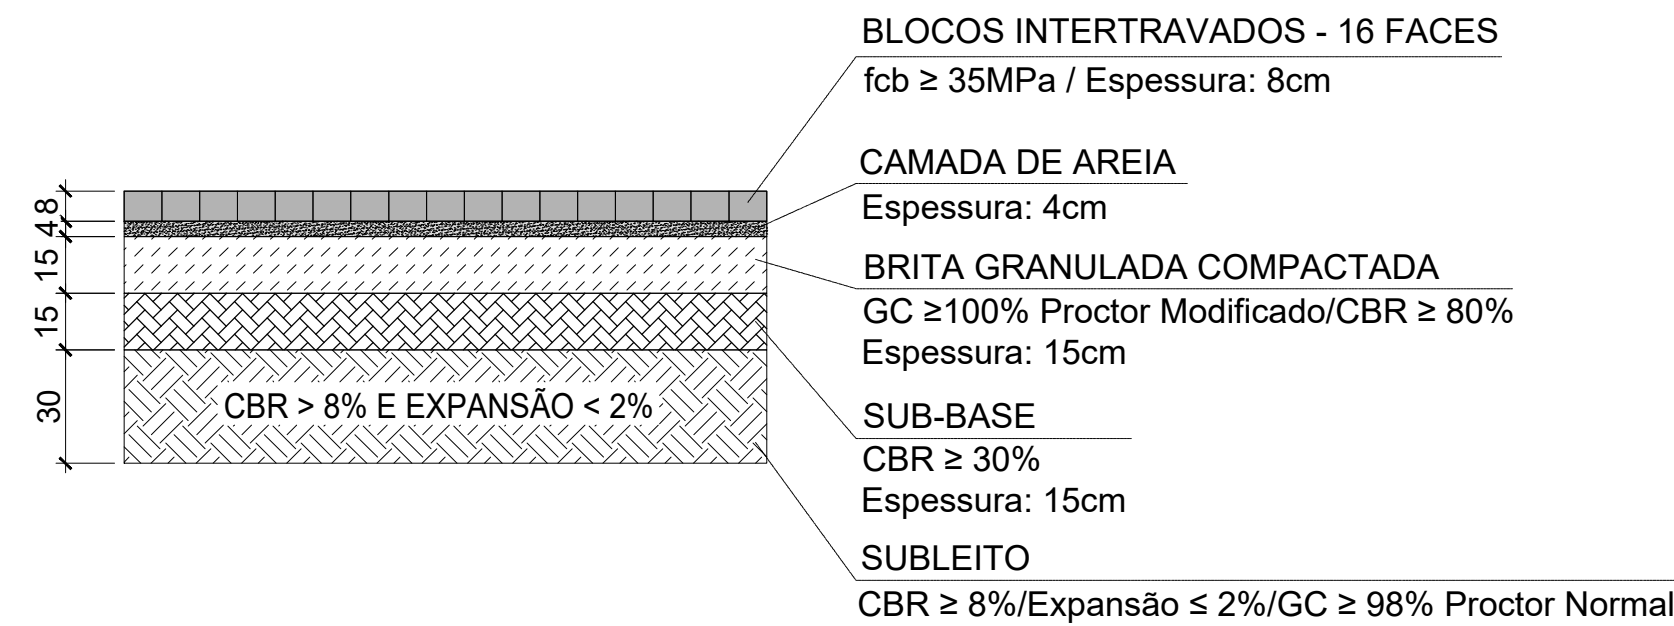

PISO TIPO 3

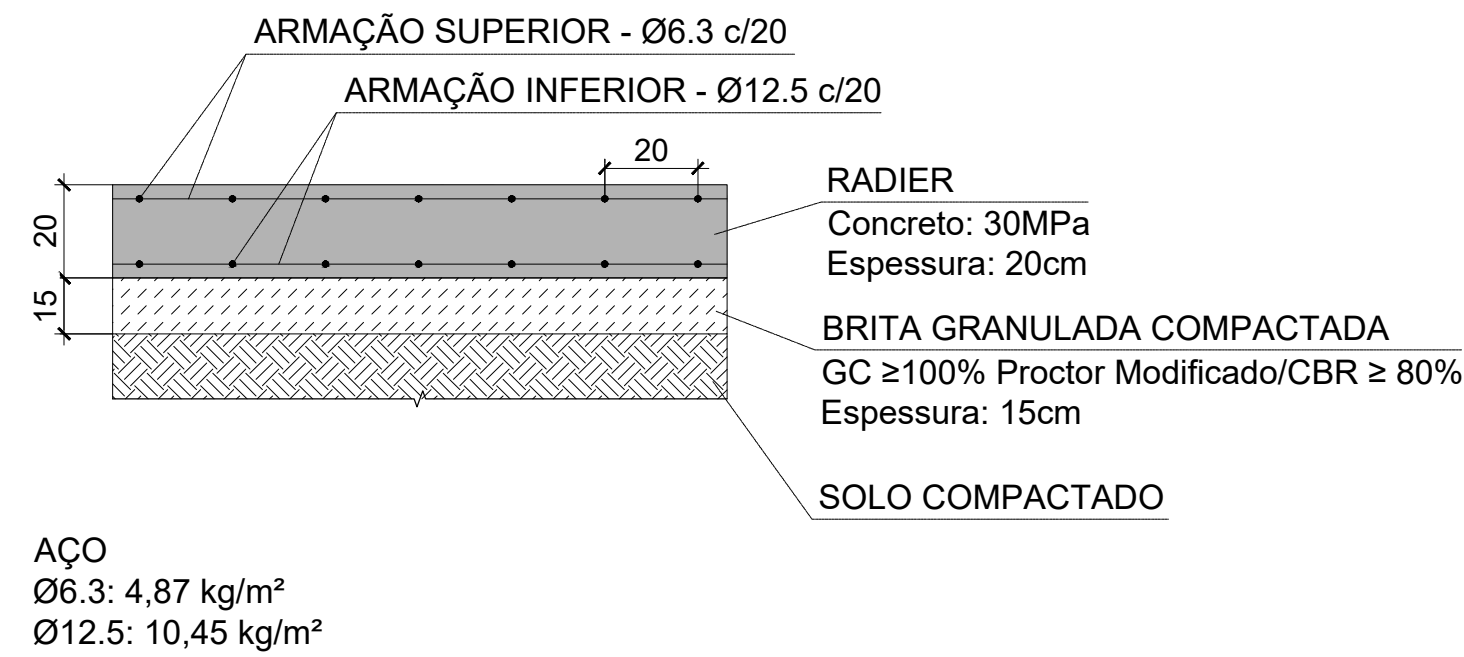

REVISÃO	DATA	ALTERAÇÃO	RESPONSÁVEL
TABELA DE REVISÕES			
 Module ENGENHARIA		RAZÃO SOCIAL: MODULO ENGENHARIA LTDA CNPJ:33.485.988/0001-21 ENDEREÇO:AVENIDA PAULISTA, 1636 - SALA 1504 - -BELA VISTA-SÃO PAULO - SP CEP:01310-200 CONTATO:CONTATO@ENGMODULE.COM TELEFONE:(11)9306-6705	
PROJETO TERCERIZADO			
 ESTADO DO RIO GRANDE DO SUL SECRETARIA DE OBRAS PÚBLICAS SUBSECRETARIA DE INFRAESTRUTURA E PATRIMÔNIO PÚBLICO DEPARTAMENTO DE PROJETOS EM PRÉDIOS DIVERSOS CENTRO ADMINISTRATIVO FERNANDO FERRARI-AVBORGES DE MEDEIROS, N1501-POA/RS			
DIRETOR(A) DPPD ARQ. CAMILA MARTINS STOLL		GERENTE DE PROJ. (DPPD) ENG. LEANDRO KRUPP	
PROJETISTA: ENG. LUCCAS C. C. TONIN - CREA:5070626695		GERENTE: LUCCAS TONIN DOCUMENTAÇÃO PRISCILA BREYER	
OBRA CRGIRD LAJEADO		ÁREA 7.346,65 M²	
LOCAL: RODOVIA ERS 130 KM 73,3 - ESQ. RUA JOÃO GOULART		MUNICÍPIO LAJEADO/RS	
PROJETO: ESTRUTURA DE CONCRETO		ASSUNTO: IMPLANTAÇÃO DOS PISOS	
ESCALA: 1 : 50		DATA: 05/03/26	
NOME DO ARQUIVO: 01-EST-AP-EST-CENTRO COMANDO E CONTROLE		FOLHA: 6	