



Escala: 1/100

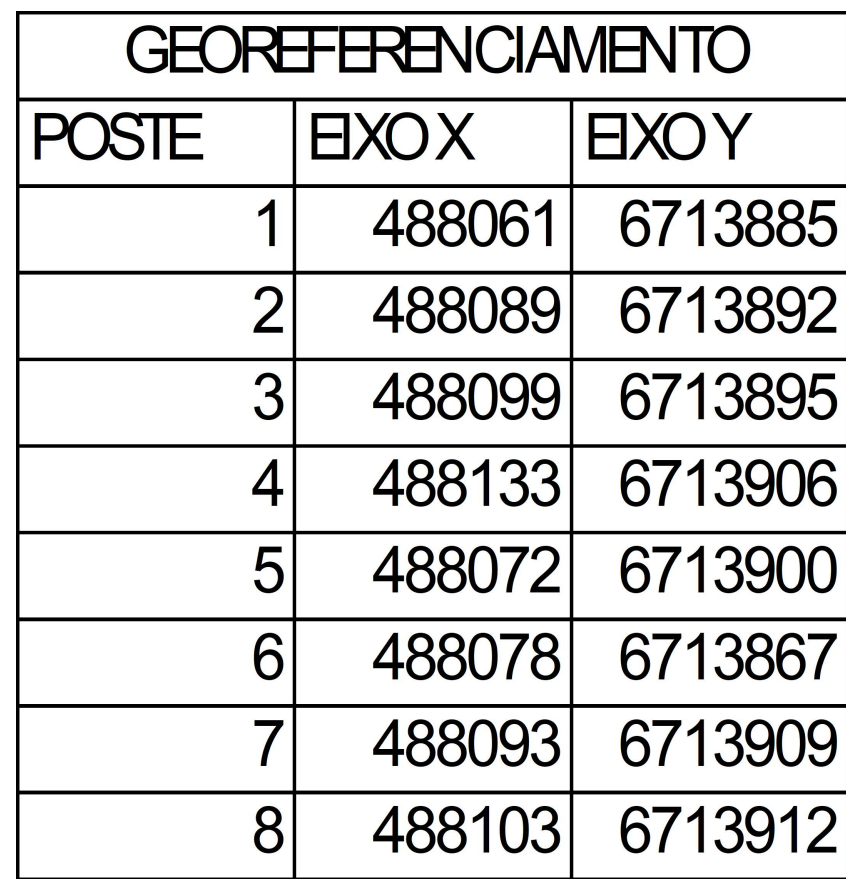

Escala: 1/1000

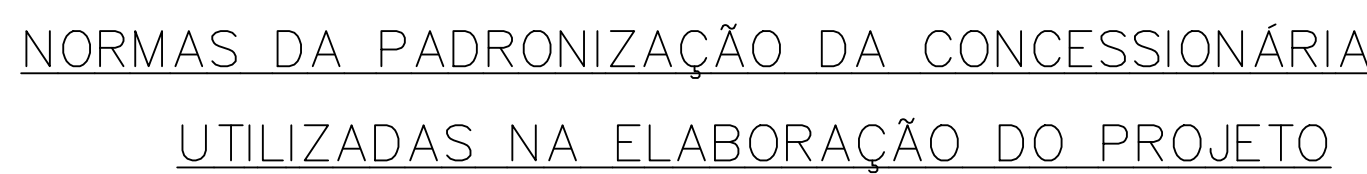


- DOCUMENTO CPFL - GED 2855 - REVISÃO/EDIÇÃO DE 10/05/2022
- DOCUMENTO CPFL - GED 2856 - REVISÃO/EDIÇÃO DE 16/01/2023
- DOCUMENTO CPFL - GED 2858 - REVISÃO/EDIÇÃO DE 18/02/2025
- DOCUMENTO CPFL - GED 2859 - REVISÃO/EDIÇÃO DE 10/05/2022
- DOCUMENTO CPFL - GED 2861 - REVISÃO/EDIÇÃO DE 27/06/2022
- DOCUMENTO CPFL - GED 16789 - REVISÃO/EDIÇÃO DE 20/02/2025

ANEXO I - b
DETALHES DO POSTO PRIMÁRIO SIMPLIFICADO
GED 2858 - PÁGINA 4 - PUBLICAÇÃO EM 18/02/2025

NOTAS:

- 1) Os afastamentos mínimos na horizontal constantes do item 6.5.3 do GED-2655, entre as partes energizadas e de outra rede elétrica, janelas, cascos, telhados e/ou outros pontos de eventual acesso de pessoas e limites de propriedades.
- 2) Distância mínima exigida de 1,5m e máxima de 3m entre o poste e a divisão de propriedade, porém conforme consulta à área técnica da RGE/CPFL DROM - Protocolo M2441.710.110.114.1122 em 11/01/2024 em se tratando de área rural, aberta sem obstáculos foi autorizado redução de até 10 metros.
- 3) A área defronte ao quadro de medição e/ou locais de acesso a dispositivos de manobra e proteção, em instalações externas ao nível do solo, devem ter espaço livre mínimo de 1,5 metros, conforme NBR-14039.

Afasramento de mais de 10000 mm de qualquer edificação mais próxima.

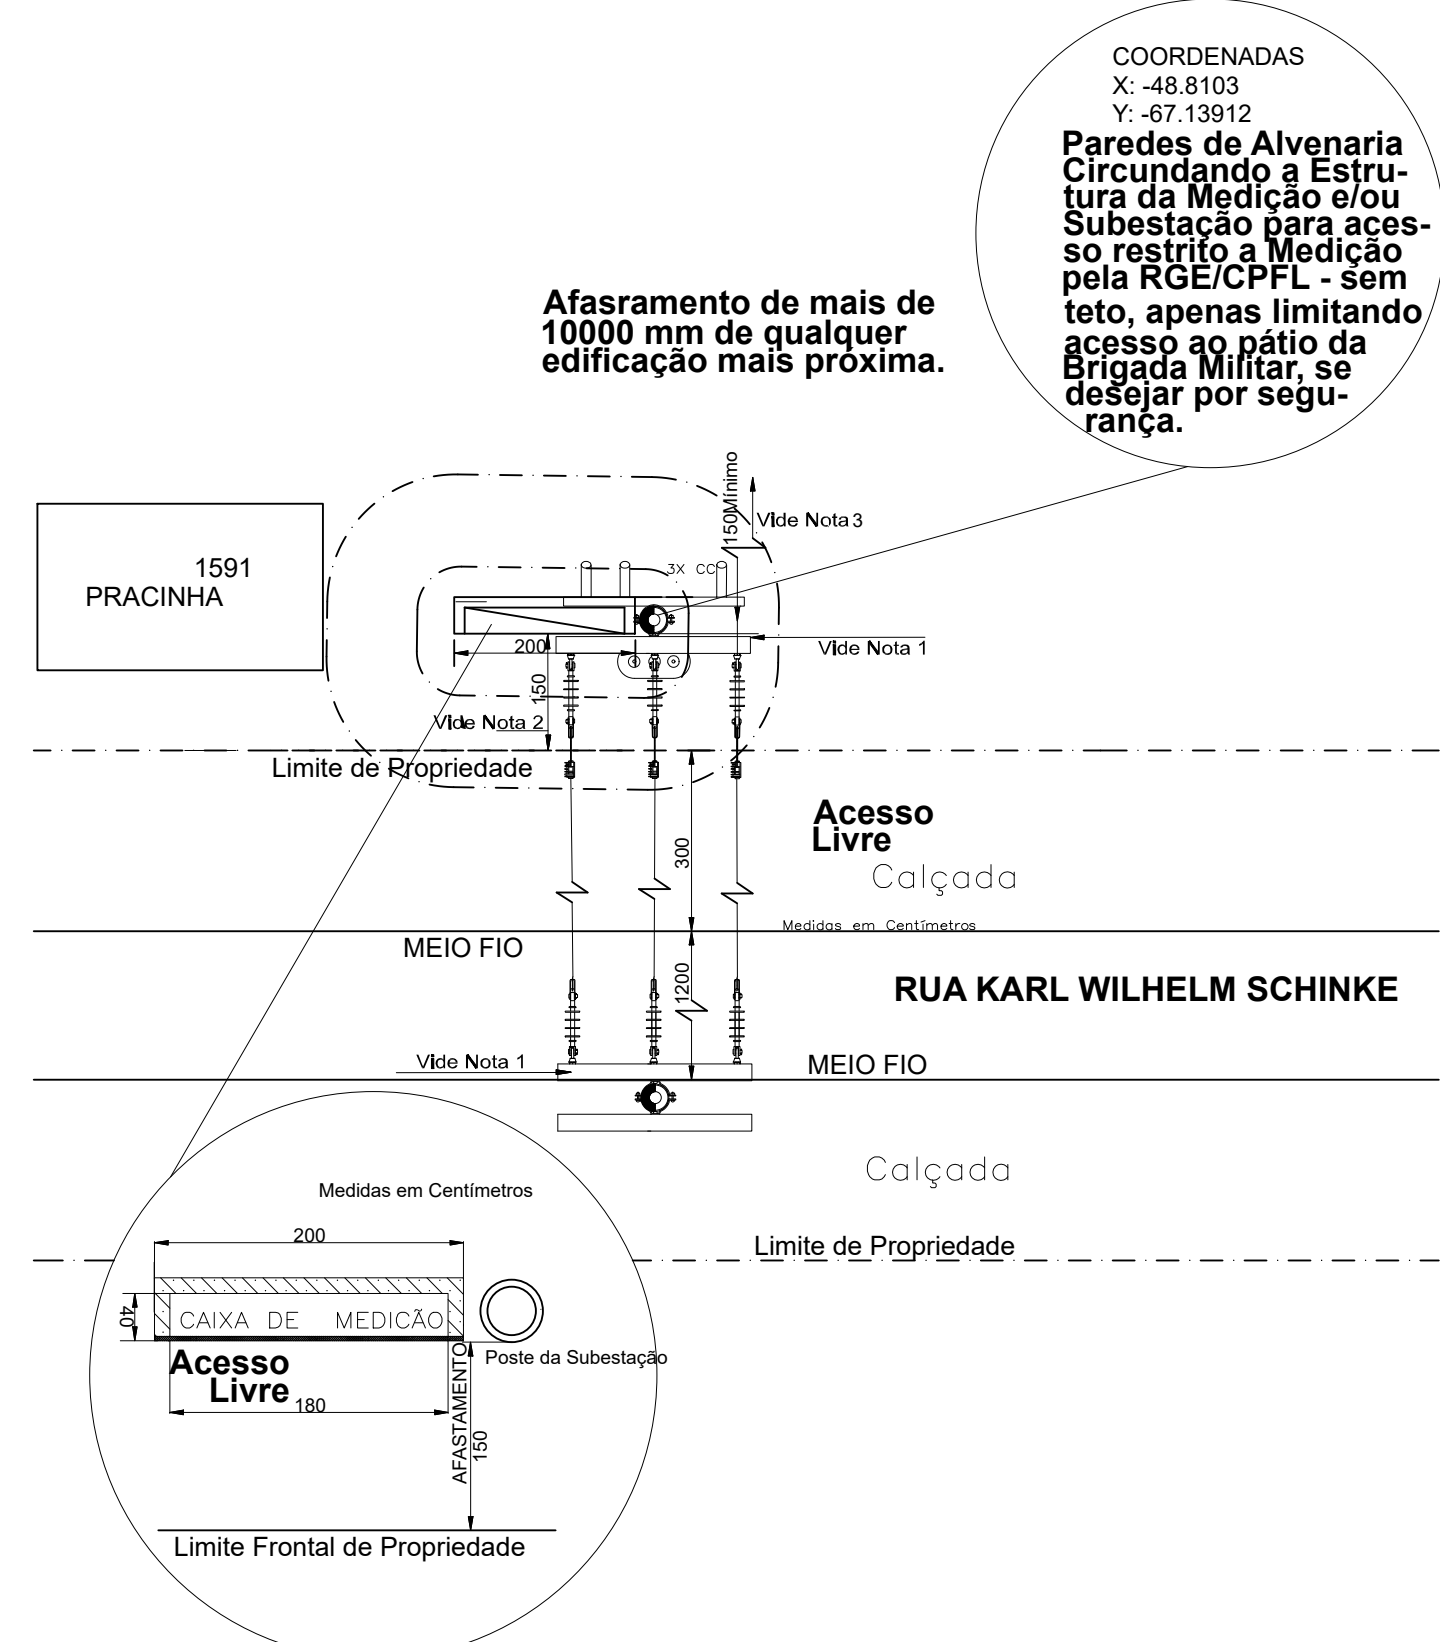

COORDENADAS
X: -48.8103
Y: -67.13912

Parades de Alvenaria
Circundando a Estrutura da Medição e/ou Subestação para acesso restrito a Medição pela RGE/CPFL - sem teto, apenas limitando acesso ao pátio da Brigada Militar, se desejar por segurança.

GEORREFERENCIAMIENTO		
POSTE	EIXOX	EIXOY
1	488061	6713885
2	488089	6713892
3	488099	6713895
4	488133	6713906
5	488072	6713900
6	488078	6713867
7	488093	6713909
8	488103	6713912

Documento assinado digitalmente
gov.br CARLOS FREDERICO HIRDES
Data: 05/06/2026 13:58:39 -0300
Verifique em <https://validar.jf.gov.br>

ALTERADO EM 09/06/2.026 POR SOLICITAÇÃO DO INTERESSADO PARA AUMENTAR TRANSFORMADOR 150 KVA

CARLOS FREDERICO HIRDES - PROJETOS ELÉTRICOS
Rua dos Eucaliptos, 382 - Bairro Ideal - Novo Hamburgo-RS - CEP: 93334-160
Fone: Celular: (51) 9 9987-4309
e-mail: cfhirdes@gmail.com

Resp. técnico: **CARLOS FREDERICO HIRDES**
Eletrotécnico - CFT 3630074804

Projeto:
Elétrico

Local: RUA KARL WILHELM SCHINKE, N.º 1591 - BAIRRO RONDÔNIA
CEP: 03.415-240 - LIC. ATUAL. DCE/COEL N.º 3005800303

Contém PLANTAS DE SITUAÇÃO E LOCALIZAÇÃO
DETALHES DO PÓCETO TRANSFORMAÇÃO. ANEXO 1

Obras Ampliação Subestação Particular de 75/150 kVA-23.100/380/220V-60Hz-GED RGE/
CPEI 2859 Das 7 - Medição Indireta Baixa Tensão GED RGE/CPEI 2861 Das 24-1/3-2/3

Escala: Indicadas Data: 17/11/2.025

Resp. pelo Projeto:

Desenho:

CARLOS FREDERICO HIRDES
Eletrôtecnico - CFT 36300748049

Desenho:
Carlos Frederico Hirdes

Município: _____

Contratante: SSP - BM - CRPO/VRS - SEÇÃO DE LOGÍSTICA, PATRIMÔNIO E ORÇAMENTOS - 4ª SEÇÃO
CNPJ 89.175.541/0001-64 - BRIGADA MILITAR - RS

Agência: _____ Folha nº: _____ ATIVIDADE RGE/CPFL: _____ Orçamento nº: _____ Desenho nº: _____

Agência: _____ Folha nº: _____

Documento nº: _____ Desenho nº: _____

DIREITOS AUTORAIS RESERVADOS