




LOCAL C

PAREDE INTERNA:
Remover chapisco,
emboço e reboco.
Conforme as dimensões
detalhadas abaixo

PAREDE INTERNA:
Refazer chapisco,
emboço e reboco.
Conforme as dimensões
detalhadas abaixo

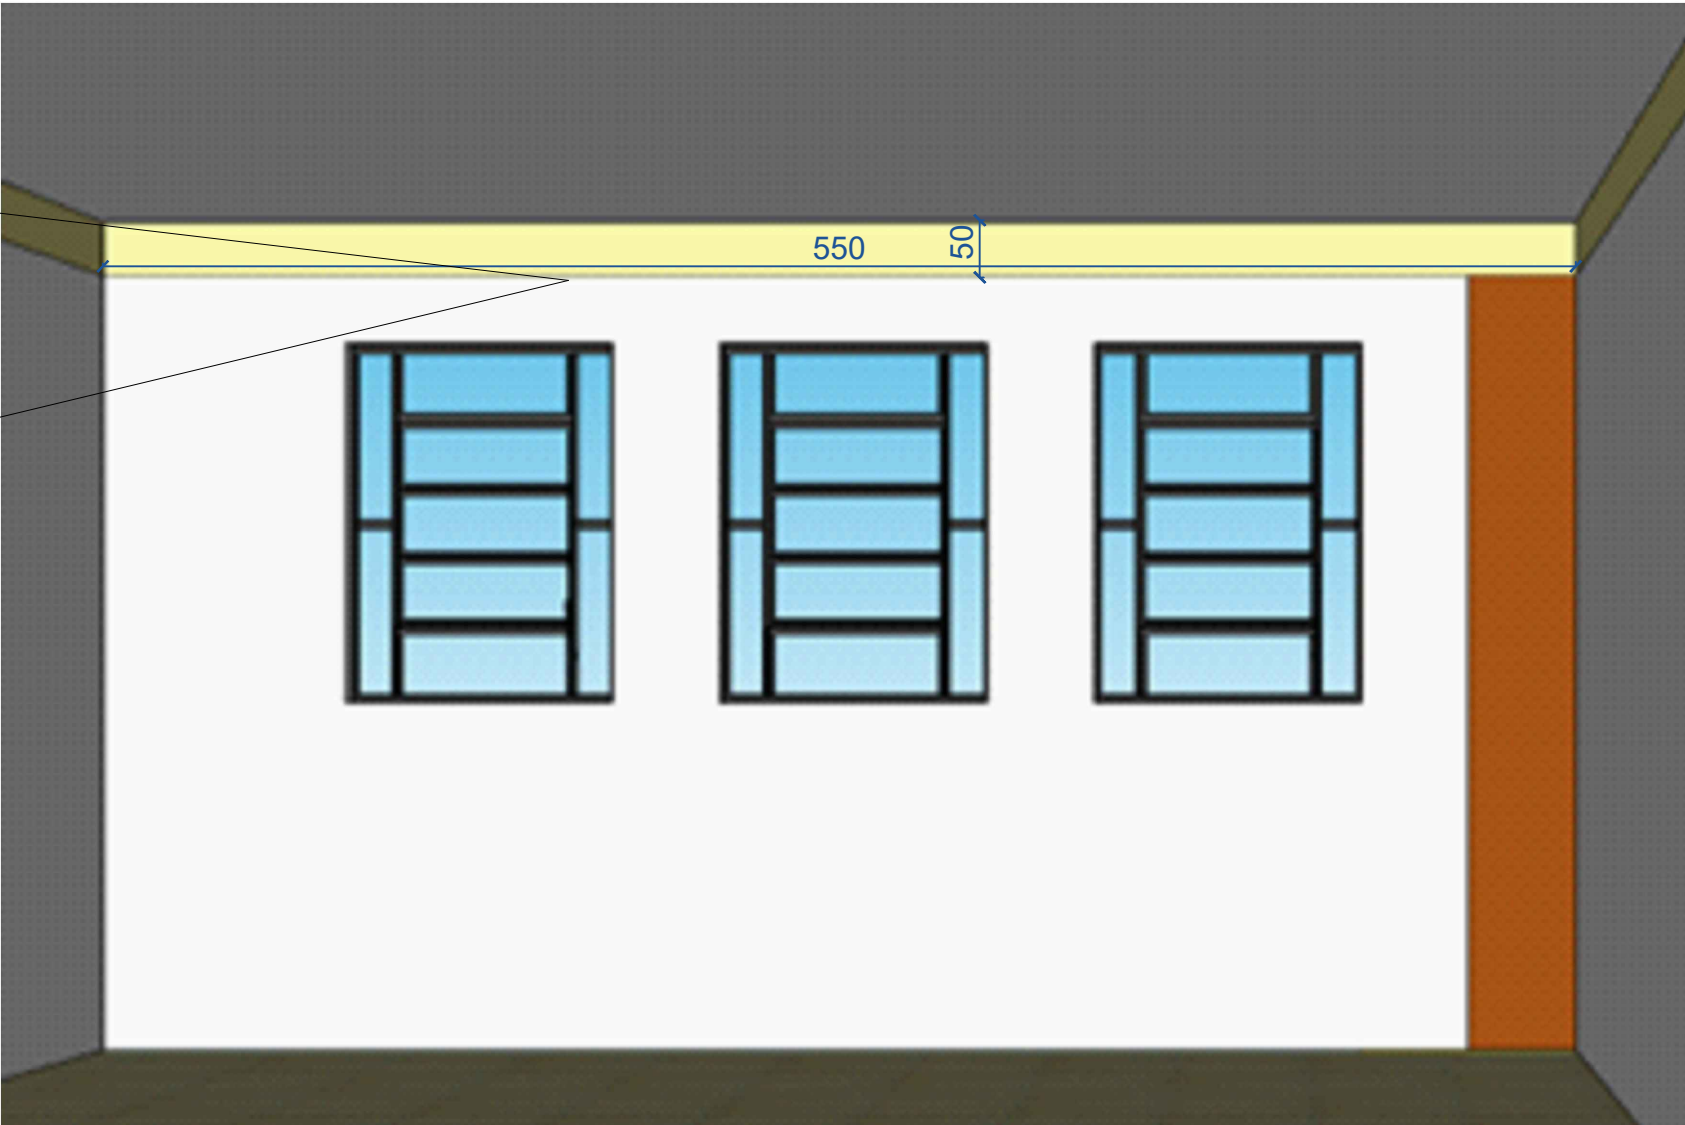


LOCAL C

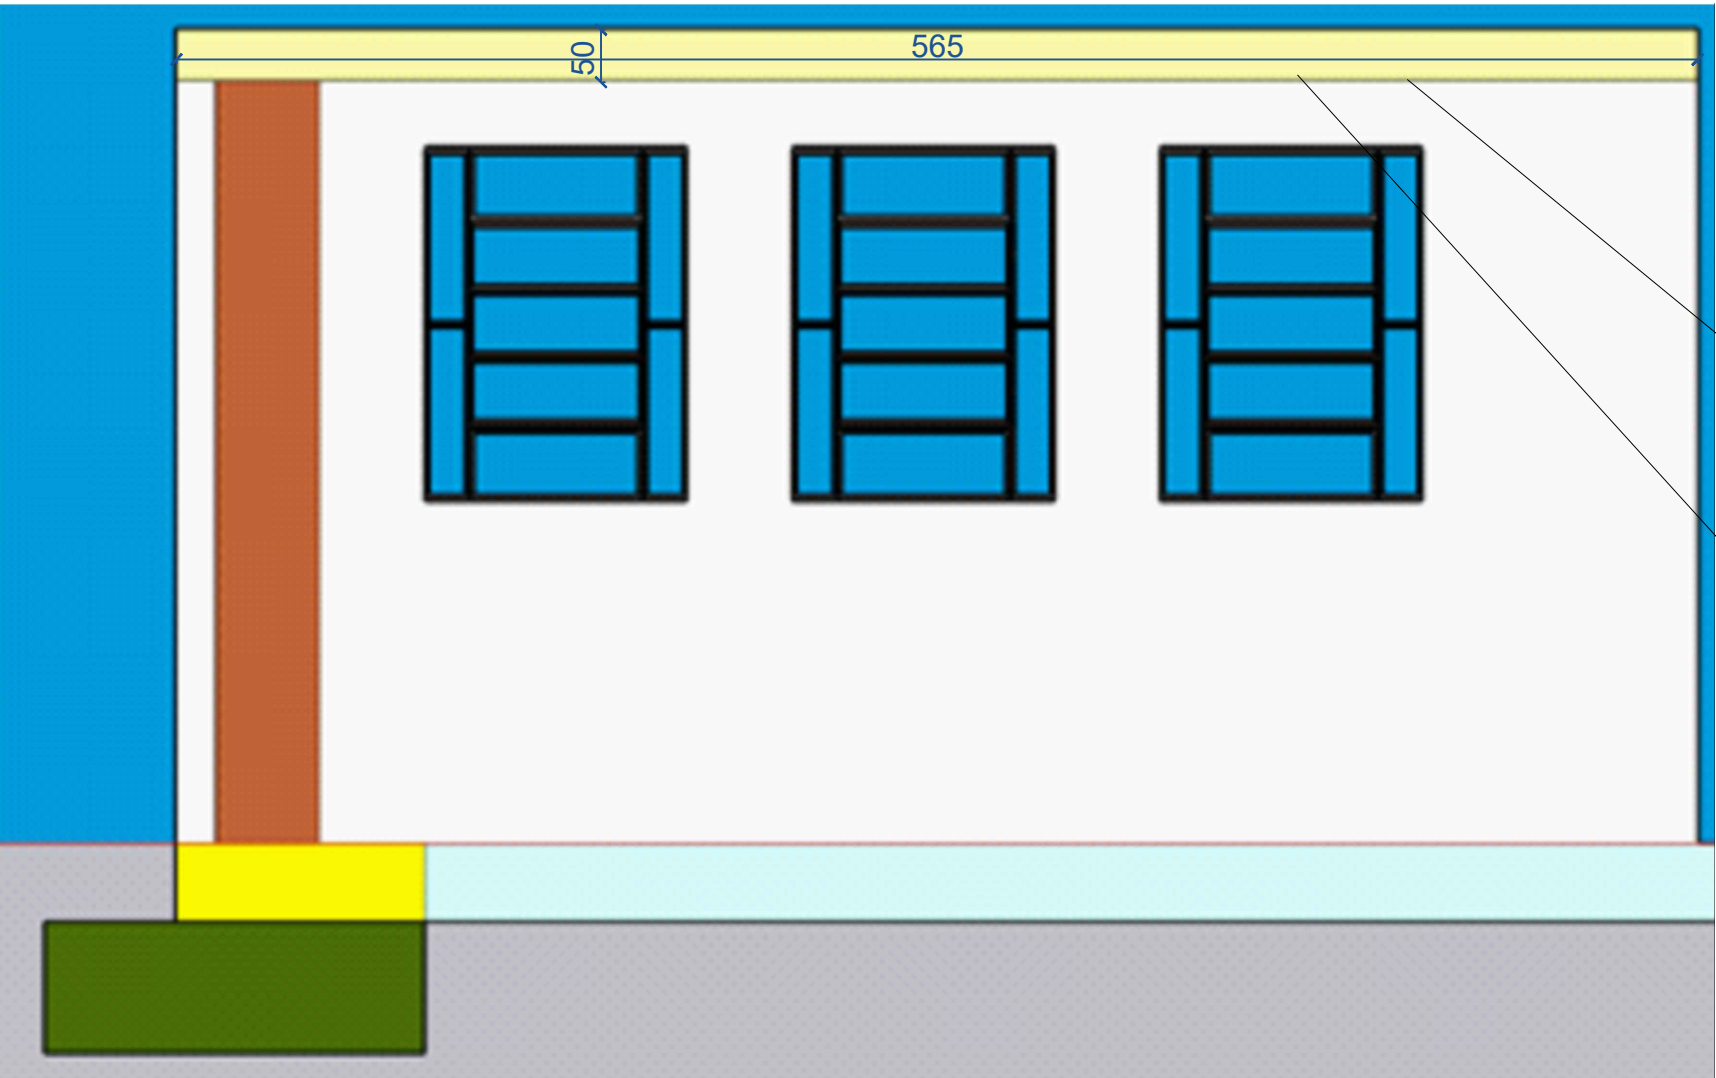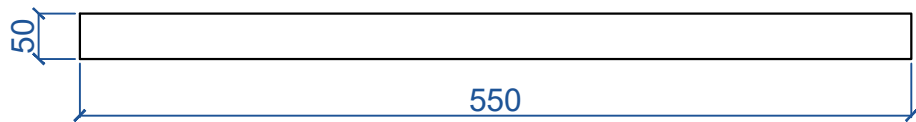

PAREDE EXTERNA:
Remover chapisco,
emboço e reboco.
Conforme as dimensões
detalhadas acima

PAREDE EXTERNA:
Refazer chapisco,
emboço e reboco.
Conforme as dimensões
detalhadas acima

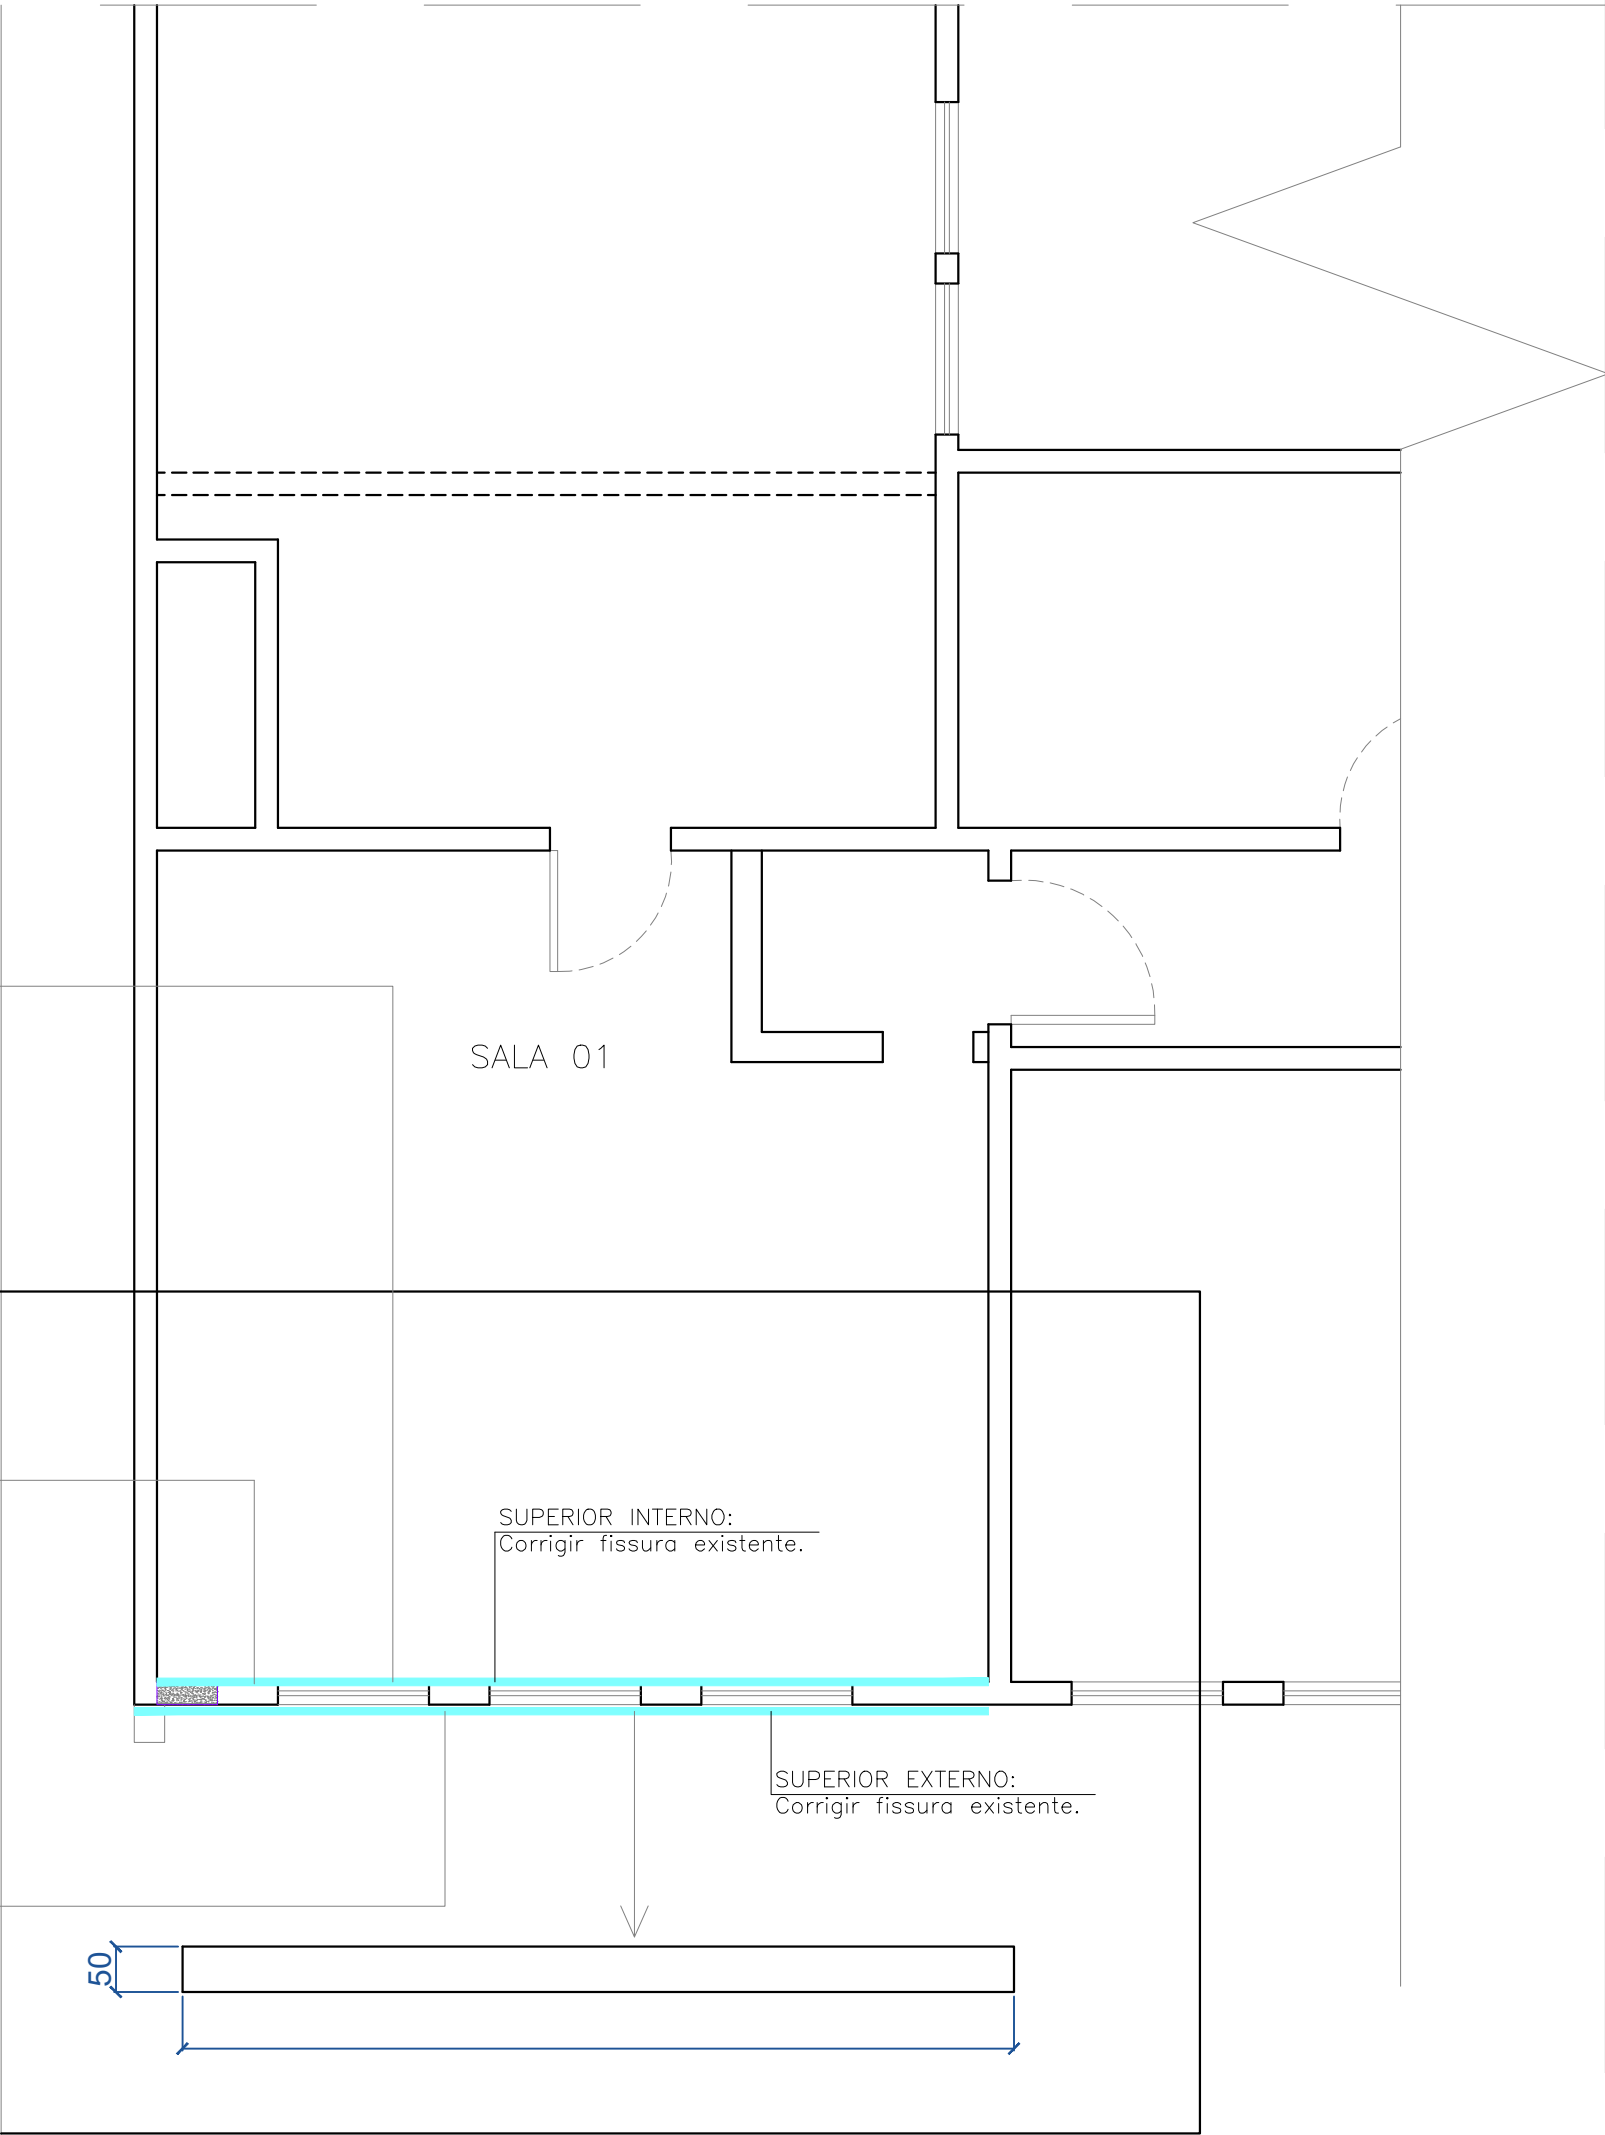

PROPRIETÁRIO / CONTRATANTE			
BRIGADA MILITAR DO ESTADO DO RIO GRANDE DO SUL (3º Esquadrão da Brigada Militar - Marau RS)			
DADOS DA OBRA / TRABALHO / SERVIÇO (informações)			
NOME / RAZÃO SOCIAL: BRIGADA MILITAR DO ESTADO DO RIO GRANDE DO SUL (3º Esquadrão da Brigada Militar - Marau RS)			
END OBRA / TRABALHO: RUA REINOLDO MATTE N° 1034, CIDADE ALTA, MARAU, RS		CPF / CNPJ: 89.175.541/0001-64	
ESCALA: 1:50	DATA: 03 AÇO 2026	TELEFONE: ---	ÁREA: INDICADA
OBRA / TRABALHO / SERVIÇO			
PROJETO REFORMA			
IDENTIFICAÇÃO DA PRANCHA (referência)			
PROJETO REFORMA - DETALHAMENTO LOCAL C			
ASSINATURAS (contratante e engenheiro)			
PRESIDENTE/RATIFICANTE/RESPONSÁVEL			

SSMA

PERIN

ENGENHARIA

IMÓVEIS

ENGENHEIRO CIVIL

ENGENHEIRO DE SEGURANÇA DO TRABALHO

ALBERTO PERIN JÚNIOR

CREA-RS 108375 / CREA-SC 065125-0

CRECI-RS 31.523

AV. BARÃO DO RIO BRANCO 838 SALA 01

91150.000 - MARAU - RS

F: 54.3342.4050 / 54.98401.5180

EMAIL: PERINENGENHARIA@HOTMAIL.COM

ESPECIALISTA ENGENHARIA AMBIENTAL - UPF

ESPECIALISTA AVALIAÇÕES E PERÍCIAS - UFRGS

www.perins.com.br

06p90

ADEQUAÇÕES