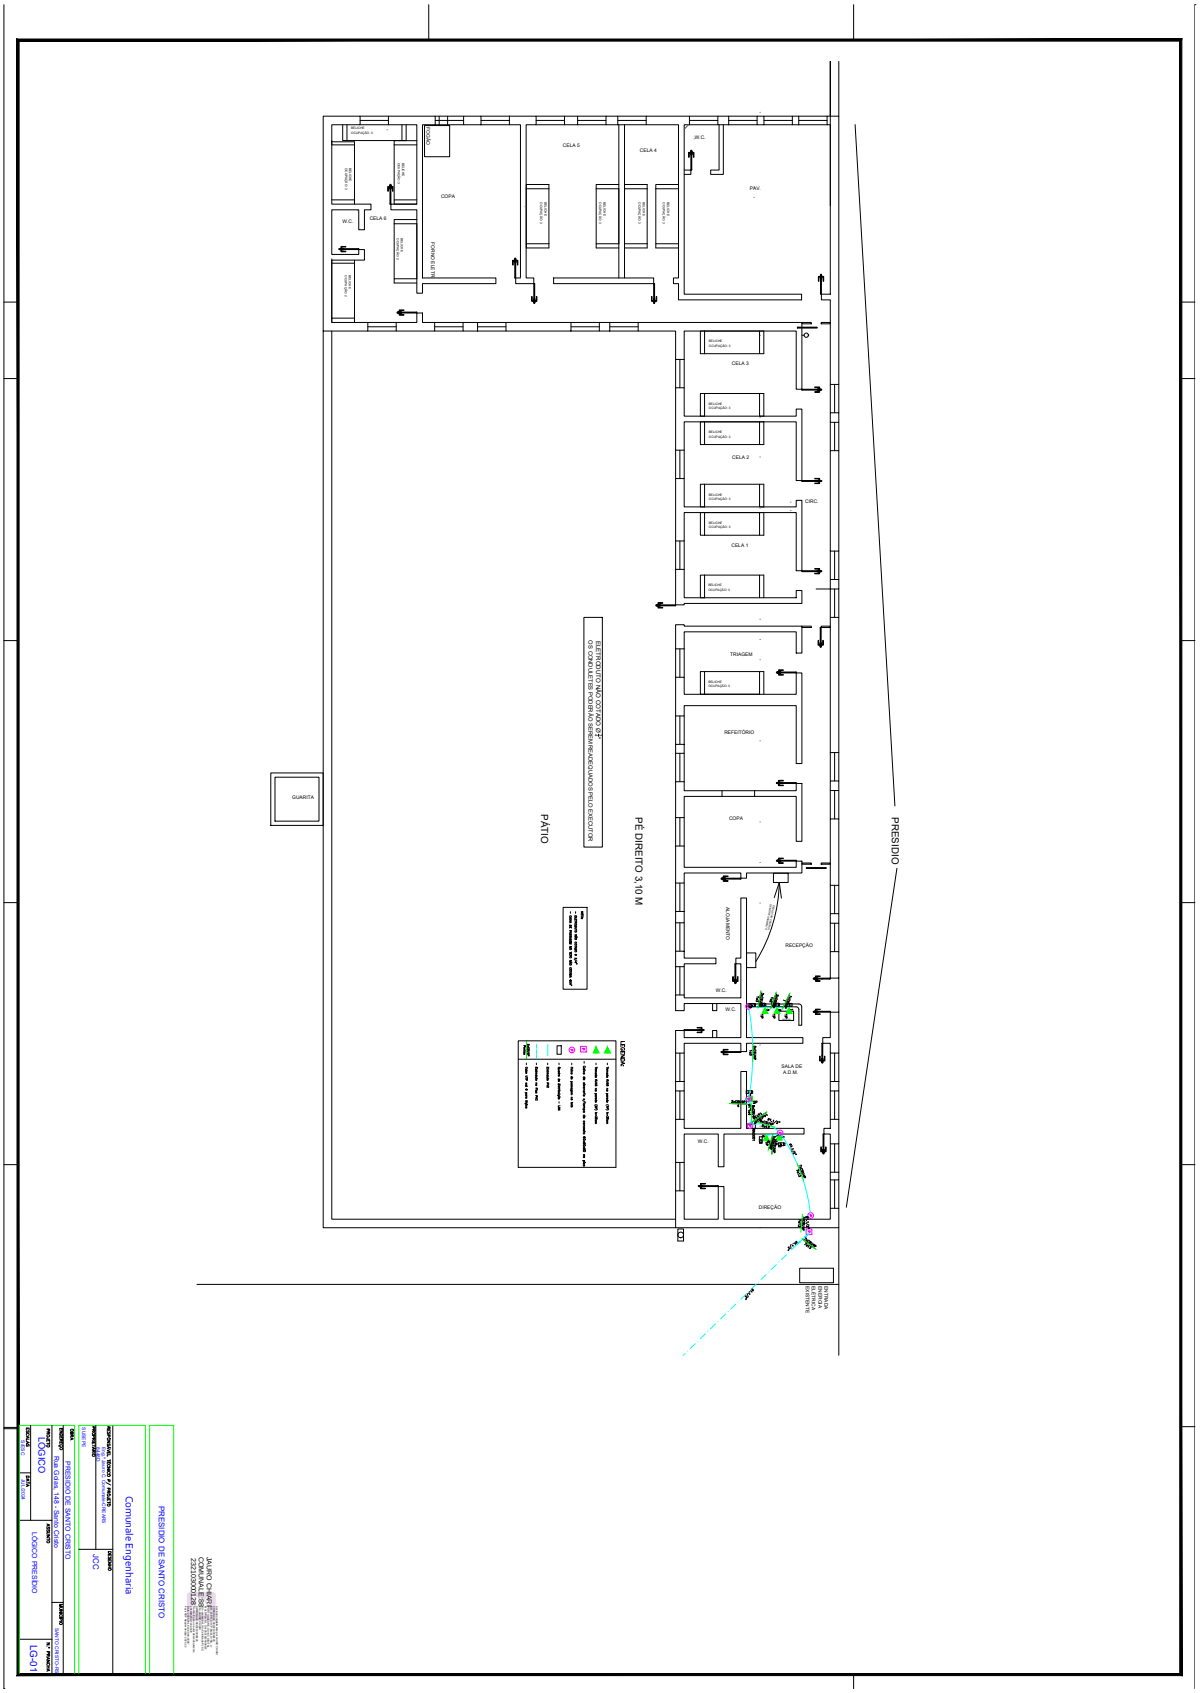
CELA 5
CELA 4
W.C.
COPA
CELA 6
PAV.
CELA 3
CELA 2
CIRC.
CELA 1
TRIAGEM
REFEITÓRIO
COPA
GUARITA
PÁTIO
PÉ DIREITO 3.10 M
PRESÍDIO
RECEPÇÃO
SALA DE A.D.M.
DIREÇÃO
LEGENDA
PRESÍDIO DE SANTO CRISTO
Comunalle Engenharia
LG-01

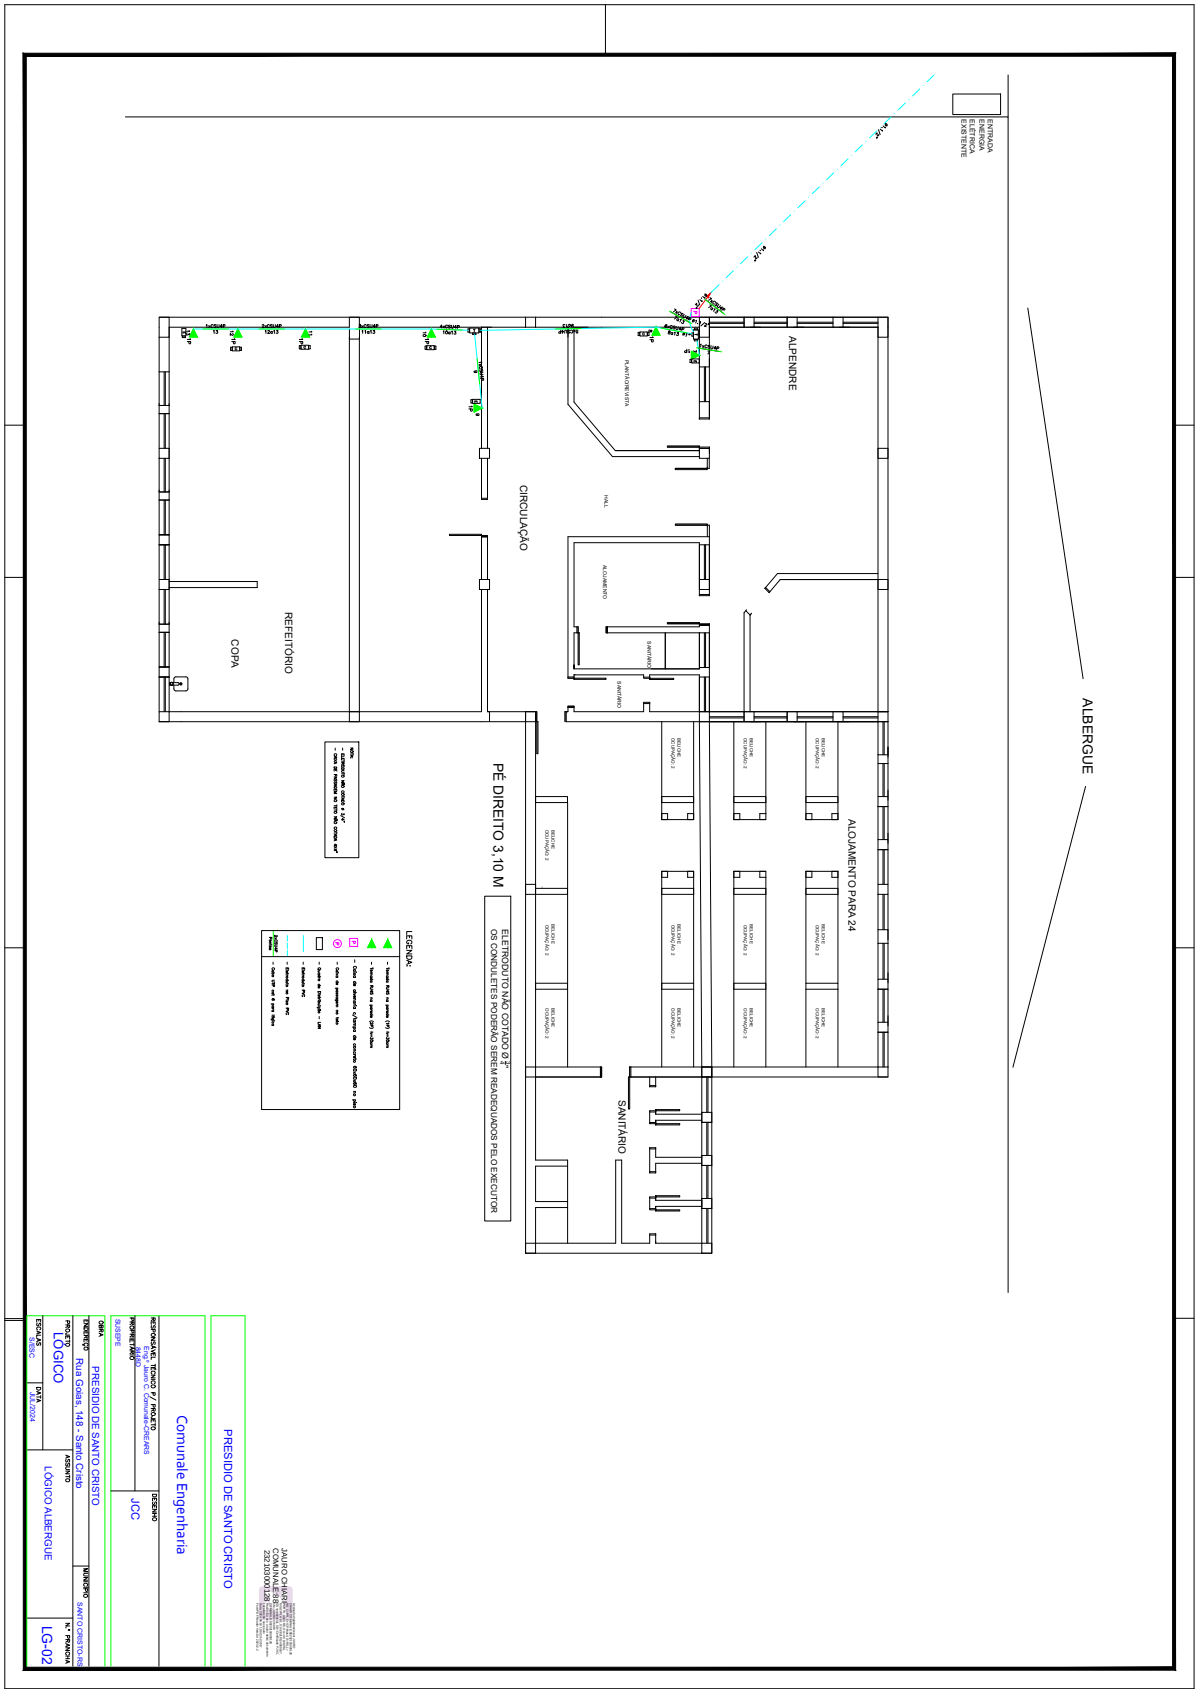
ENTRADA ENERGIA ELÉTRICA EXISTENTE
ALPENDRE
CIRCULAÇÃO
HALL
ALOJAMENTO
SANITÁRIO
SANITÁRIO
REFEITÓRIO
COPA
ALBERGUE
ALOJAMENTO PARA 24
PÉ DIREITO 3,10 M
ELETRODUTO NÃO COTADO Ø3/4"
OS CONDULETES PODERÃO SEREM READEQUADOS PELO EXECUTOR
SANITÁRIO
LEGENDA:
PRESIDIO DE SANTO CRISTO
Comunale Engenharia
JCC
PROJETO
LÓGICO
Rua Goiás, 148 - Santo Cristo
OBRA
PRESIDIO DE SANTO CRISTO
ASSUNTO
LÓGICO ALBERGUE
Nº PRANCHA
LG-02