




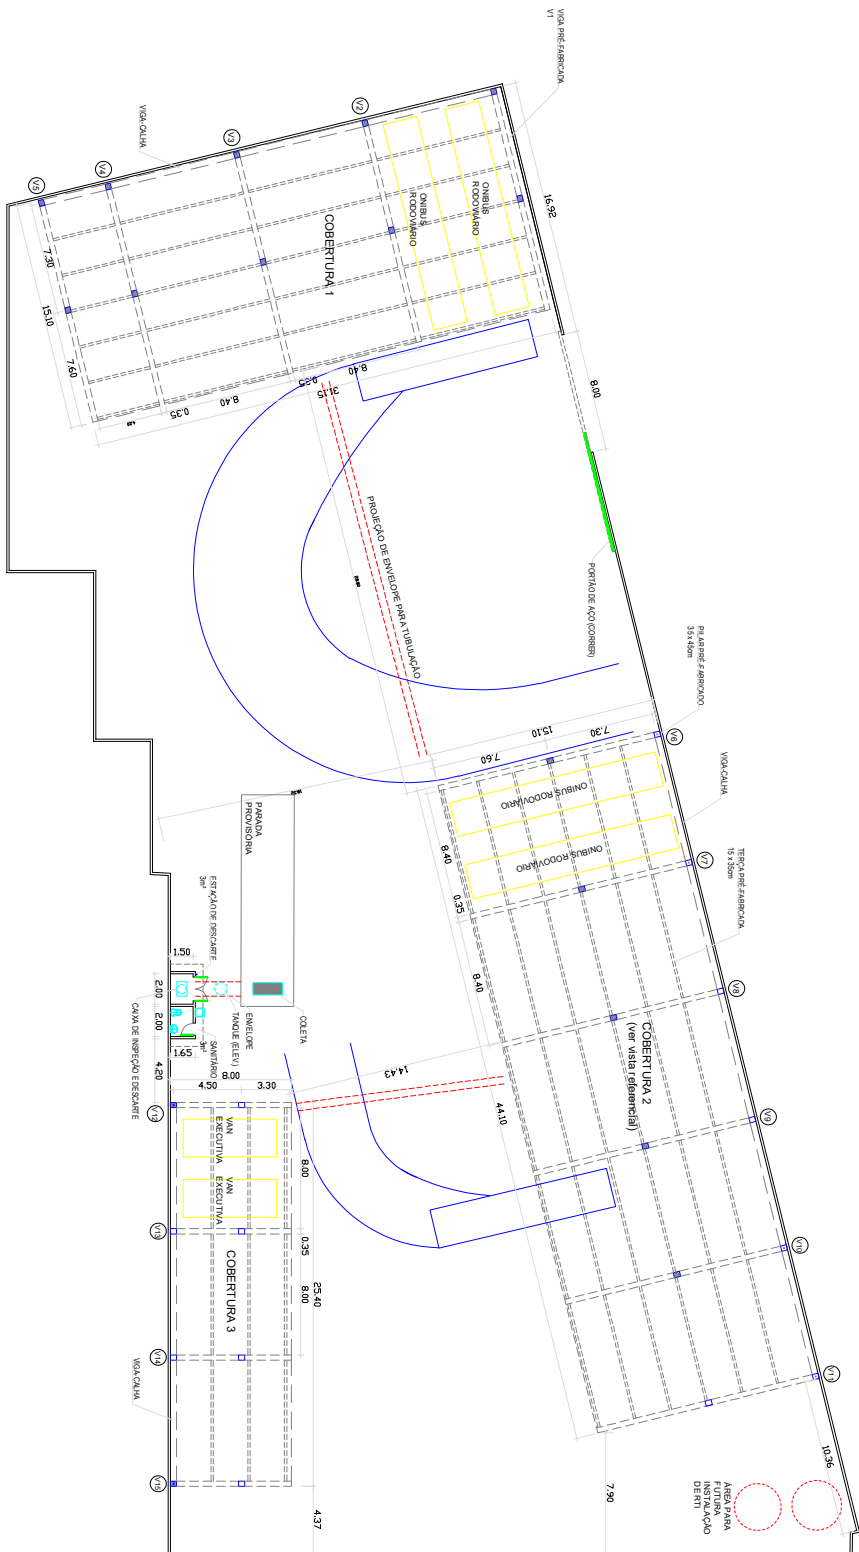

1
1/250
PLANTA BAIXA

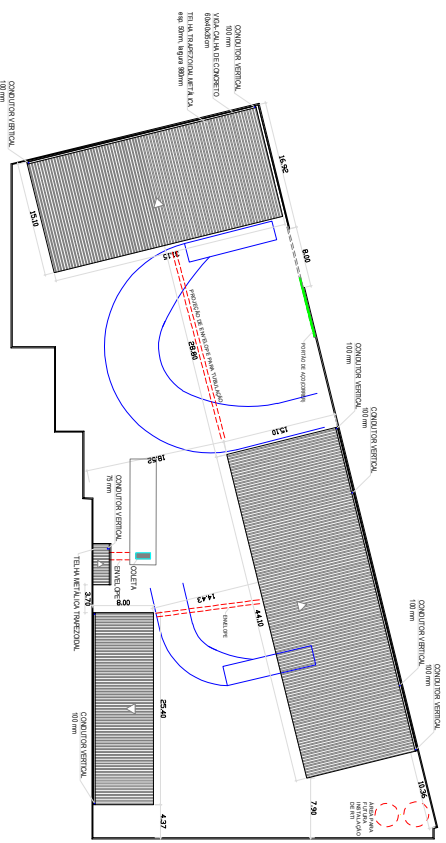

2
1/500
IMPLANTACAO

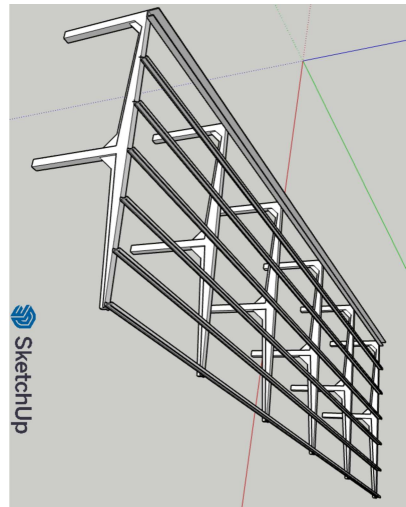

3
SEM ESCALA
VISTA REFERENCIAL

		CO - BRIGADA MILITAR	
CENTRO DE OBRAS DA BRIGADA MILITAR		Chefe Centro de Obras FABIANO PAULDO RIEGER	
OBRA	Cobertura DLP CLOG		
LOCAL	Rua Cel Andre Bello 70	CIDADE	PORTO ALEGRE - RS
RESPONSÁVEL TÉCNICO	Arq. Luis Eduardo Florido - CAU A29488-3		
PROJETO	ANTEPROJETO	ESCALA	Junho/2006
DISCRIMINAÇÃO	PLANTA BAIXA	DESENHO	Flório
		FRANCHA	1/1