


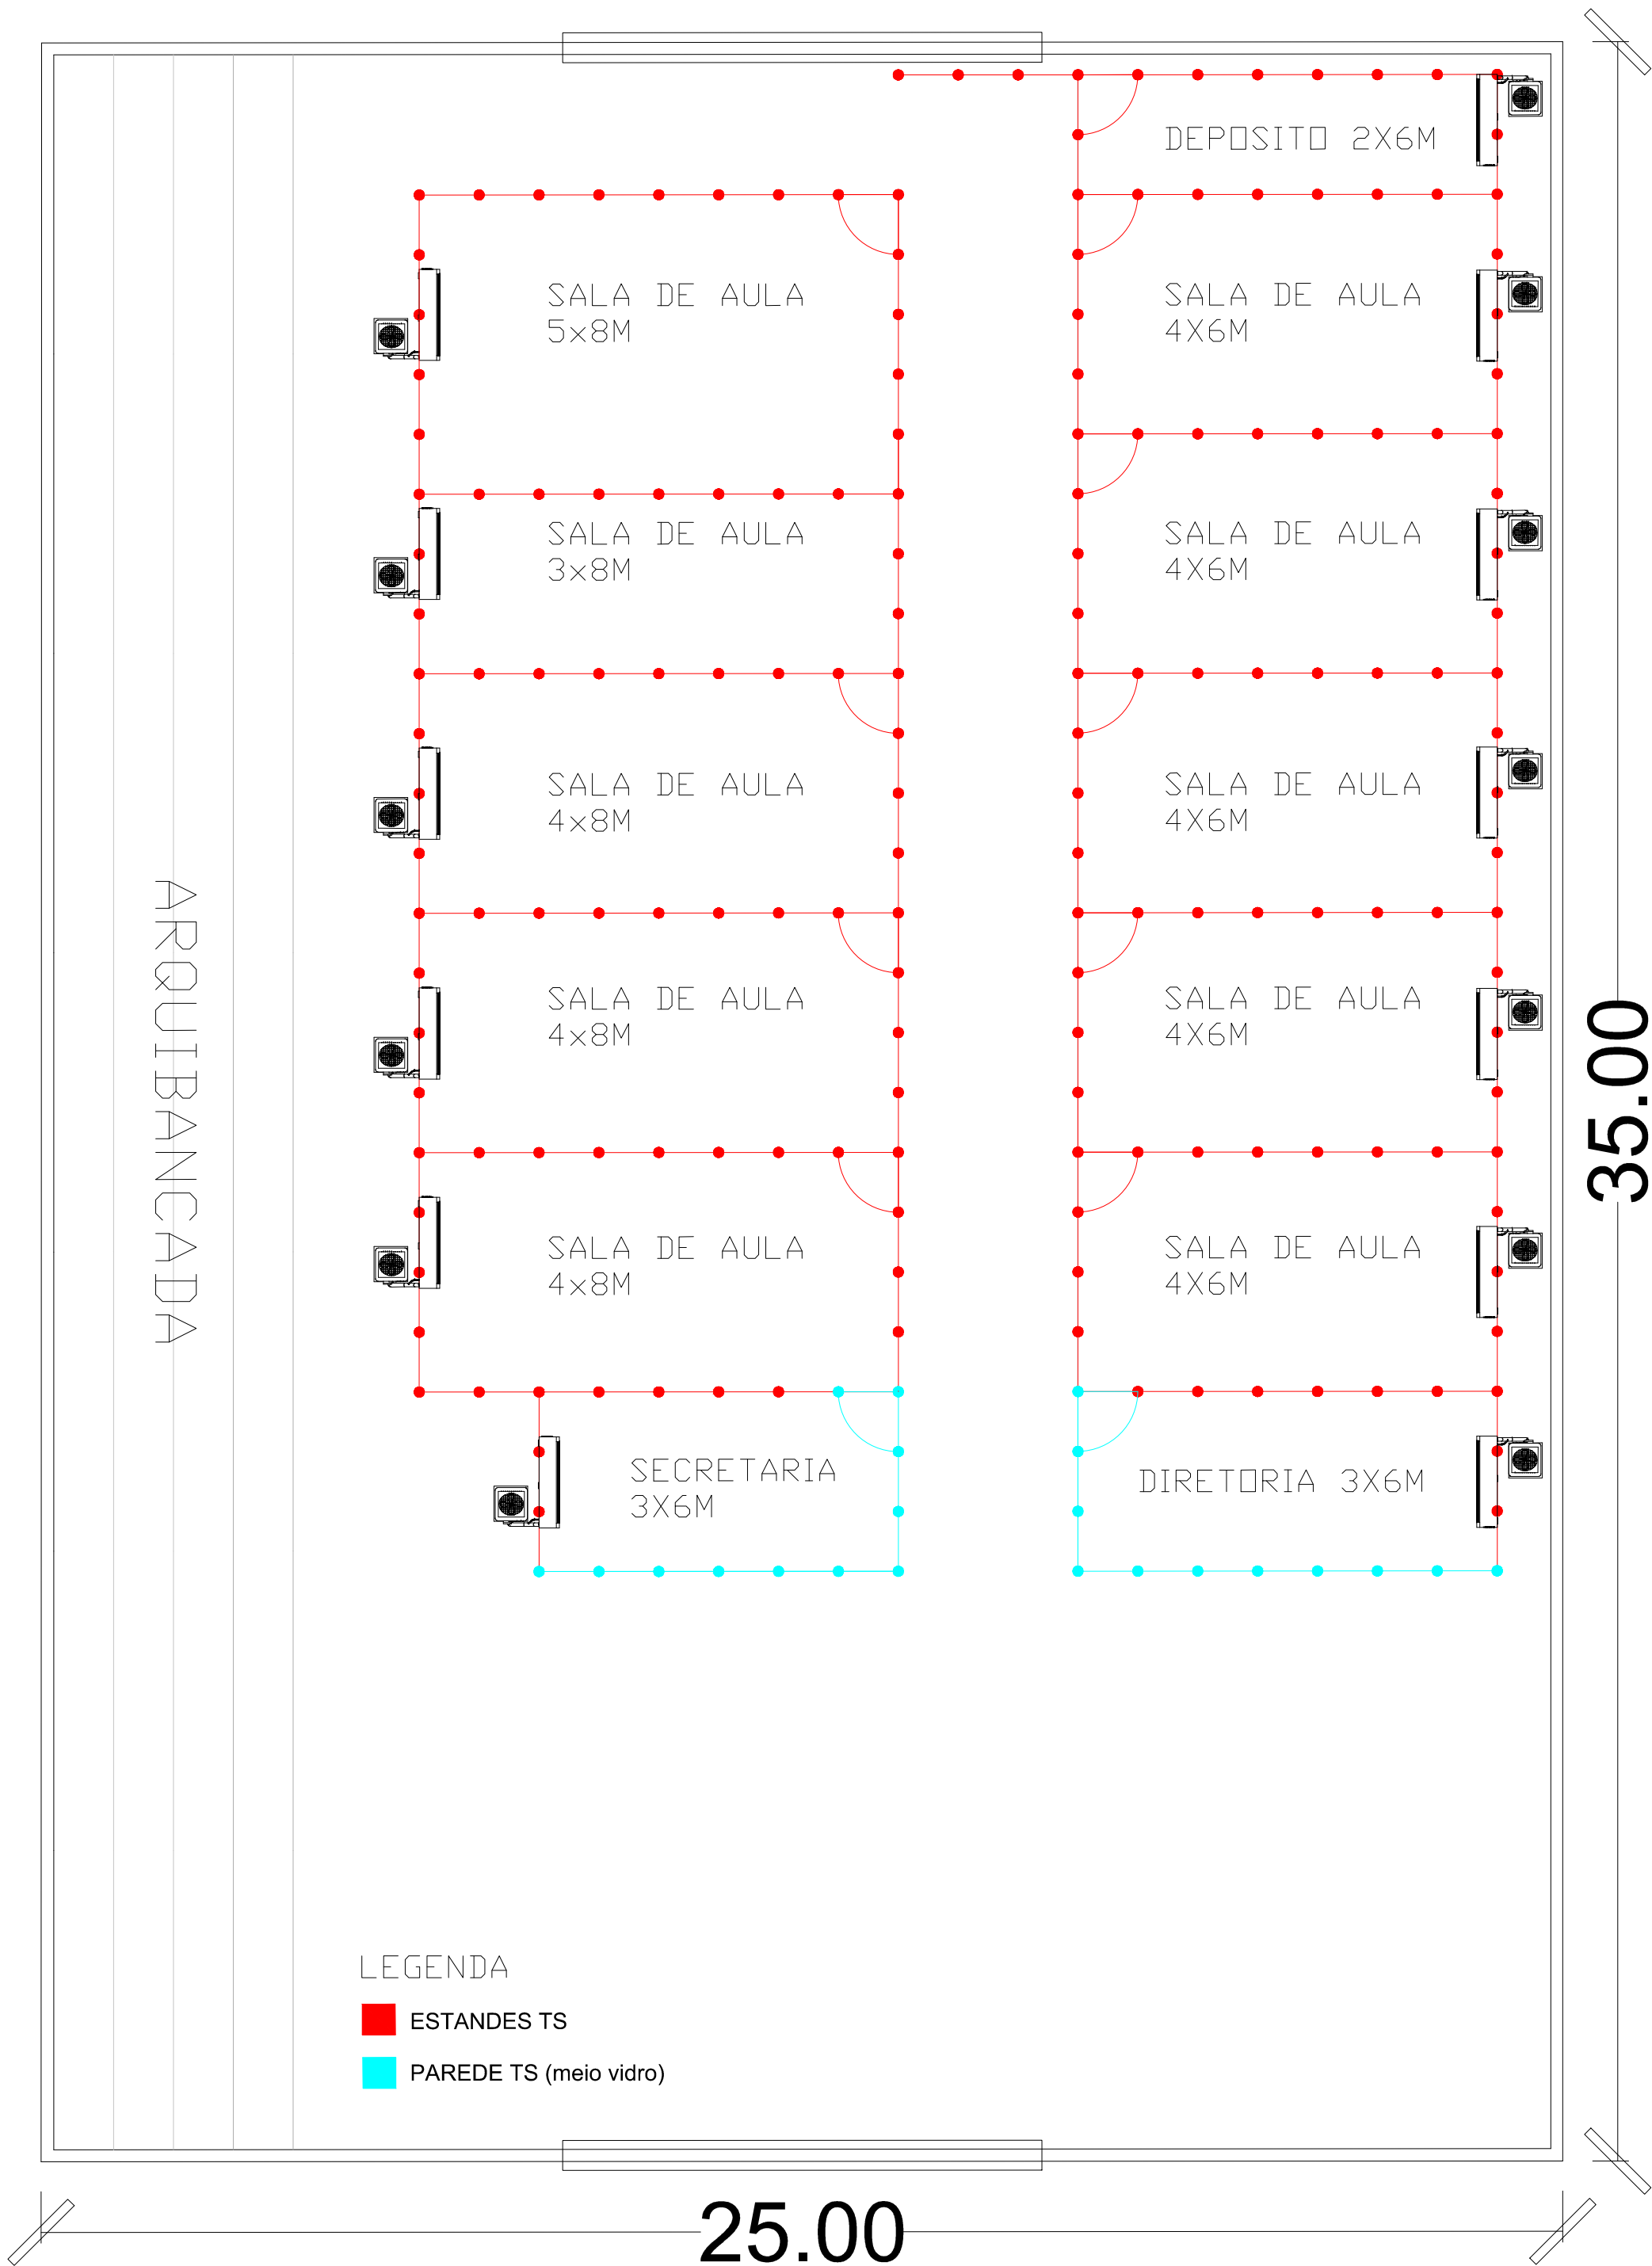

LEGENDA:

- 1UN ESTANDE 2X6M
- 5UN ESTANDE 4X6M
- 2UN ESTANDE 3X6M
- 1UN ESTANDE 5X8M
- 1UN ESTANDE 3X8M
- 3UN ESTANDE 4X8M

DESENHO:

CLIENTE:

EVENTOS CLIMATICOS

DATA:

ESCALA:

ESC: 10/1

DESENHO:

PRANCHA:

PLANTA BAIXA

01

MODELO DESENHO DWG