


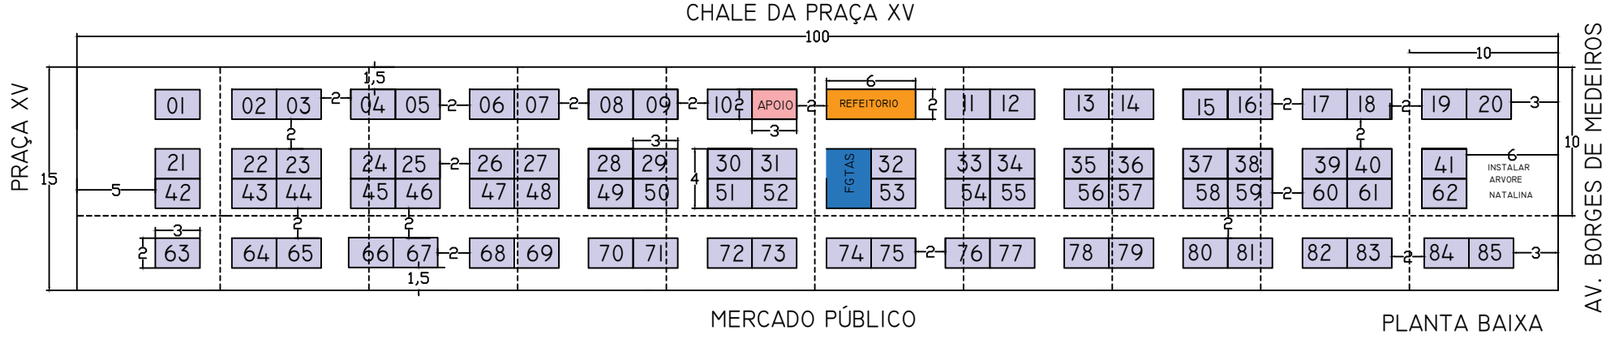




LEGENDA:

- REFEITÓRIO- 6,0X 2,0M- 12M²
- FGTAS/ PGA 3,0X 4,0M- 12M²
- APOIO 3,0X2,0- 6M²
- 85 ESTANDES 6M² 3,0X 2,0- 6M² ARTESANATO

TOTAL DA METRAGEM= 540M²

AREA DE PISO= 540M²

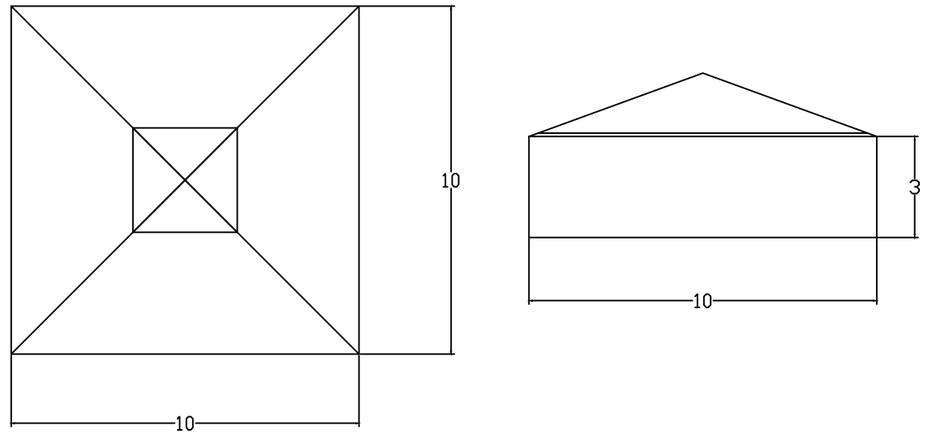

MODELO DAS TENDAS

FGTAS
Fundação Gaúcha do Trabalho e Ação Social

SETOR
Infraestrutura

ARTESUL 2026

LARGO JORNALISTA GLÊNIO PÉRES

Planta baixa dos estantes, Vista superior e Detalhe Cobertura

Projeto

Desenho
Rosemeri Pruciano Martins

Arquivo
Planta baixa estandes Artesul

Sem escala

Outubro/ 2026

ARTO I