
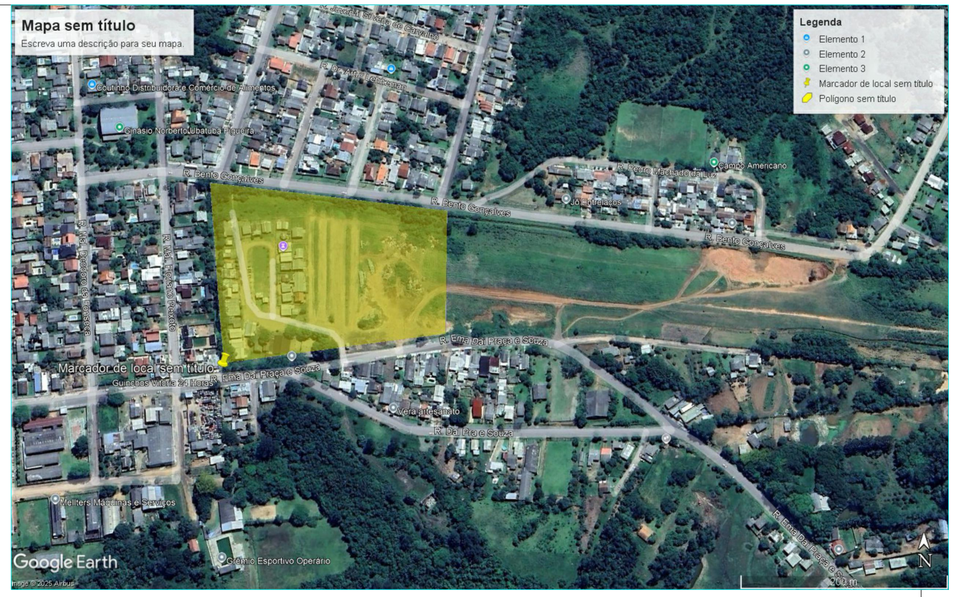


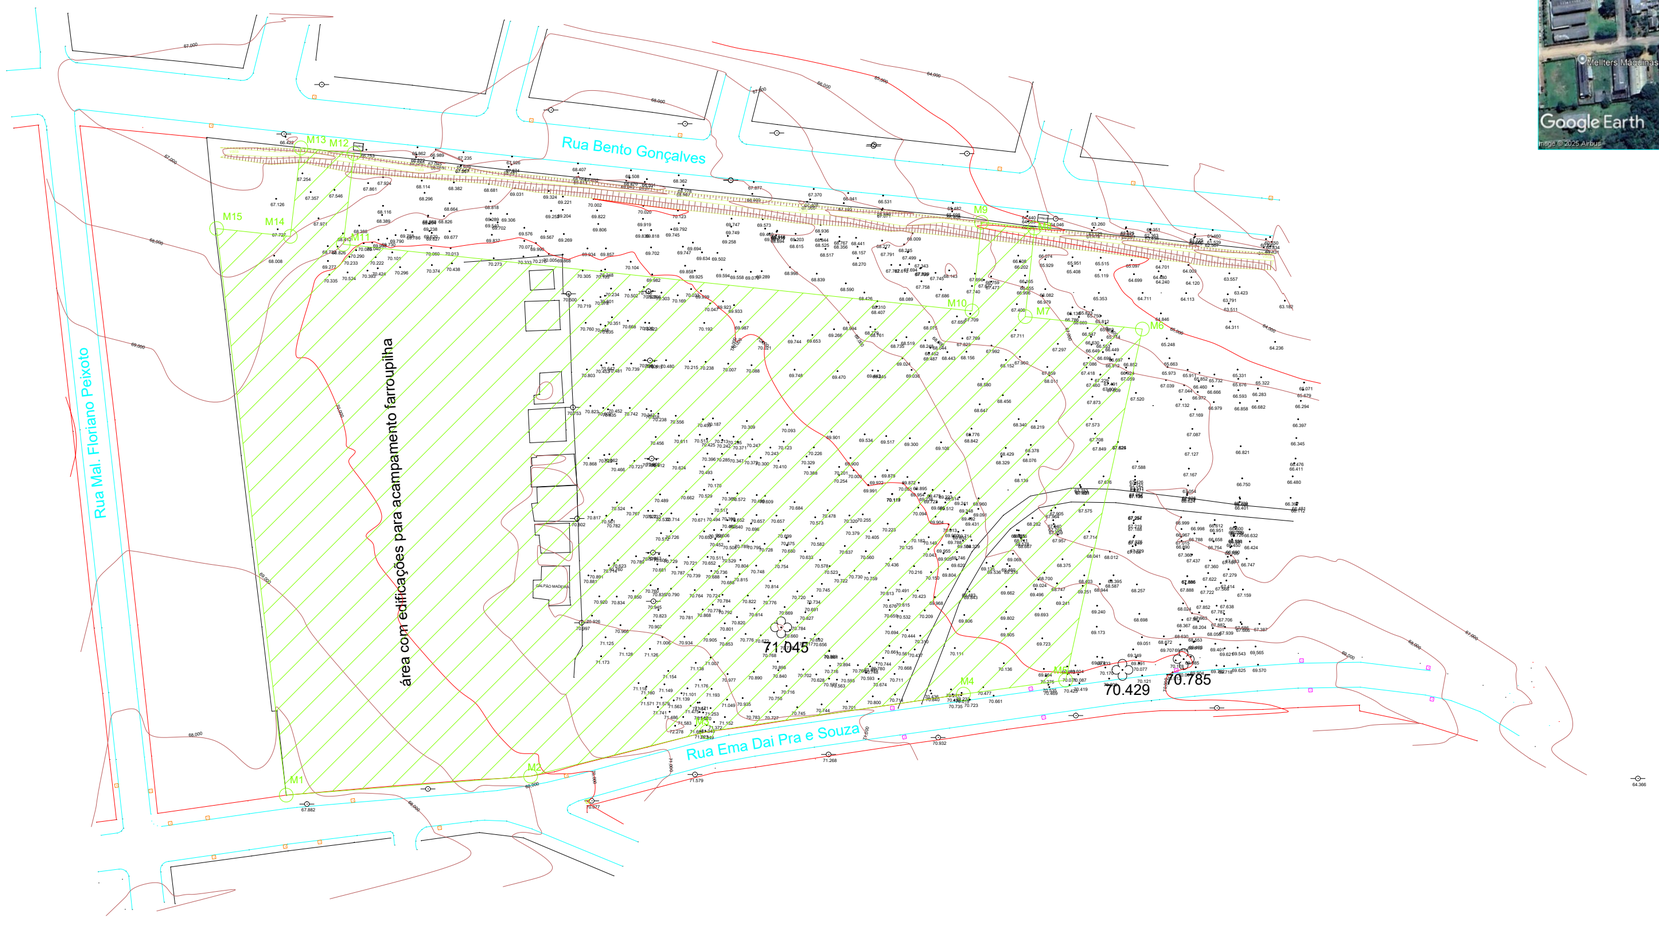

Área hachurada conforme matrícula

SECRETARIA DE OBRAS PÚBLICAS
DPPE-DEPARTAMENTO DE PROJETOS EM PRÉDIOS DA EDUCAÇÃO
DPE-DIVISÃO DE PROJETOS ESPECIALIZADOS
CENTRO ADMINISTRATIVO FERNANDO FERRARI - AV. BORGES DE MEDEIROS N. 1501 - POA/RS

DEMANDANTE: SECRETARIA DE OBRAS PÚBLICAS DPPD	RESPONSÁVEL: NOME - CARGO
OBRA: Ginásio Multiuso de Apoio Humanitário	TIPO: X X X X X X
ENDEREÇO: Rua Bento Gonçalves S/N	MUNICÍPIO: Rio Pardo
DIRETOR DE OBRAS:	COORDENADOR:
EQUIPE DE LEVANTAMENTO: João Severo/Rodrigo Cogo	RESPONSÁVEL TÉCNICO: João Fernando Severo dos Santos CFT-42035252091
PROJETO: Levantamento Planialtimétrico	DESENHO: DESENHISTA / DATA: Agosto/2025
Nº Processo: PROA: 25/2200-0003672-6	ESCALA: 1/1250 / ÁREA/ UNID: **********
ASSUNTO: Implantação	PRANCHA: única