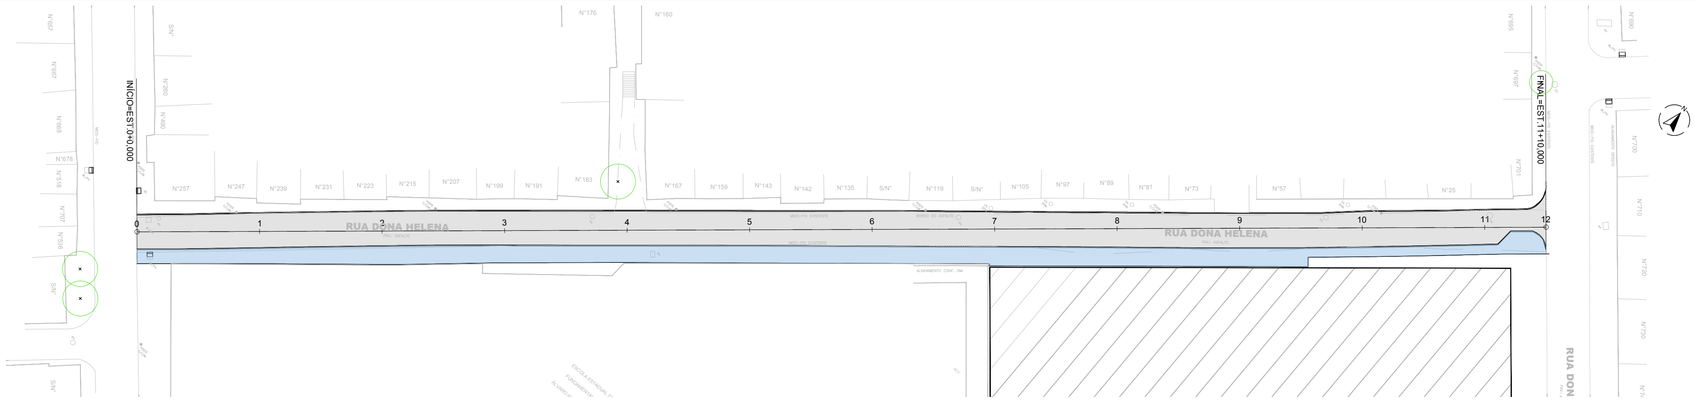



PAVIMENTO A SER RESTAURADO

PASSEIO A SER EXECUTADO - VER PROJETO URBANÍSTICO


TERRENO NATURAL

GREIDE PROJETADO

PERFIL Rua Dona Helena

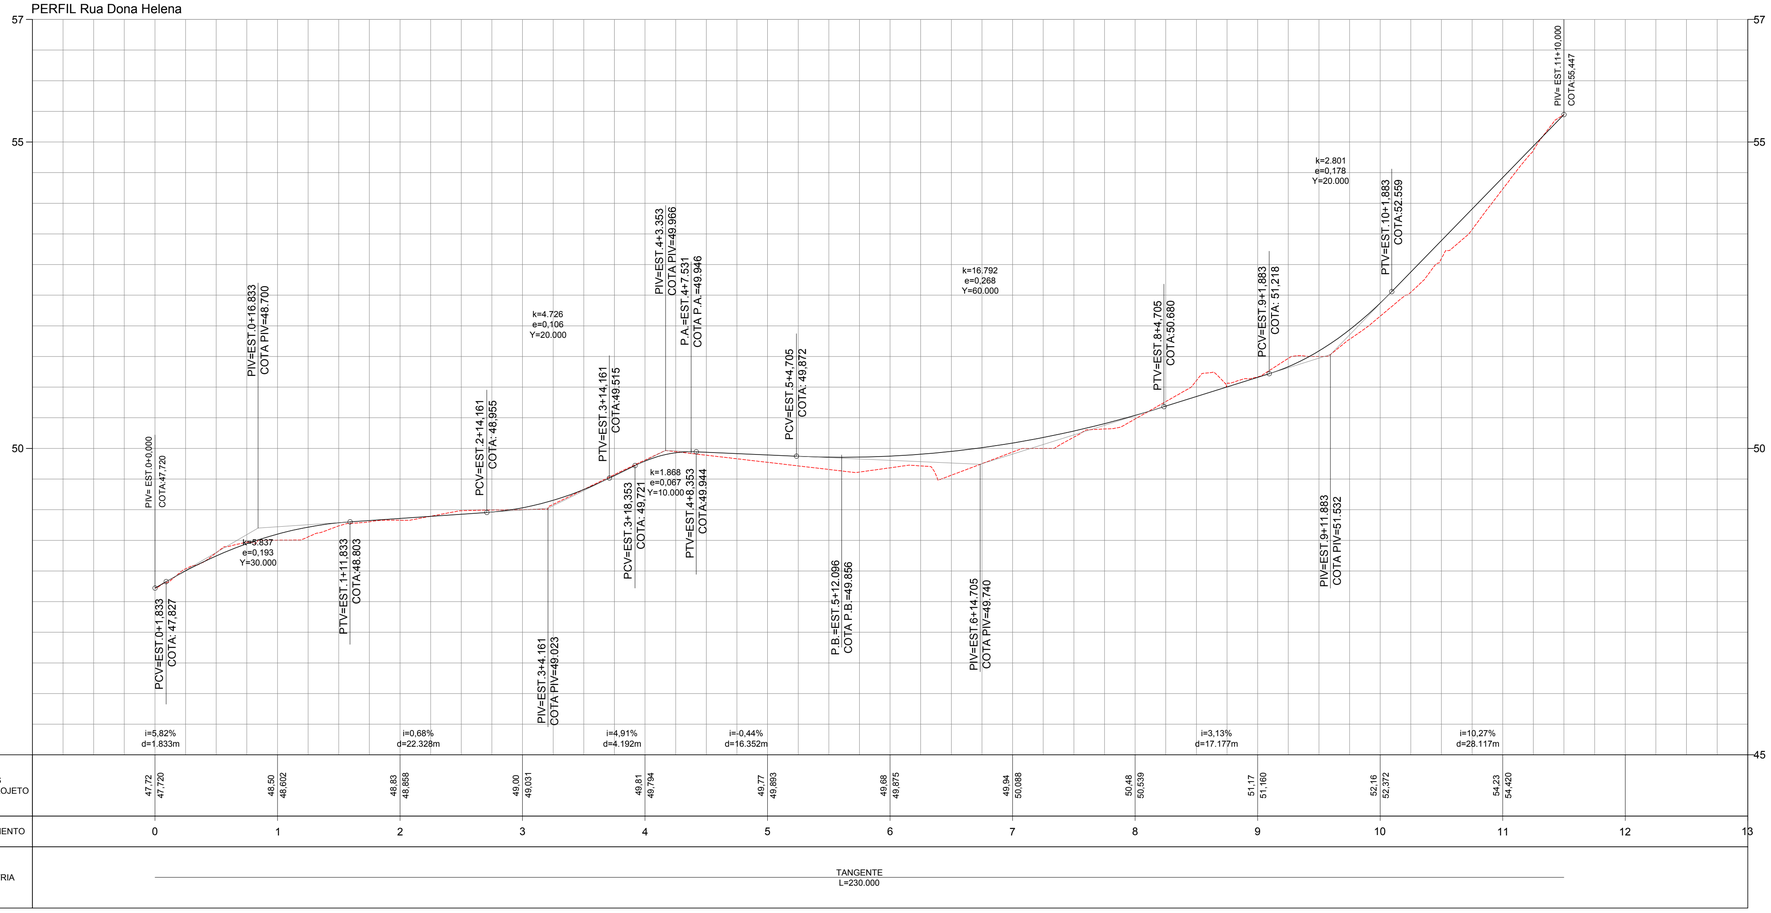

SEÇÃO TIPO - RUA DONA HELENA

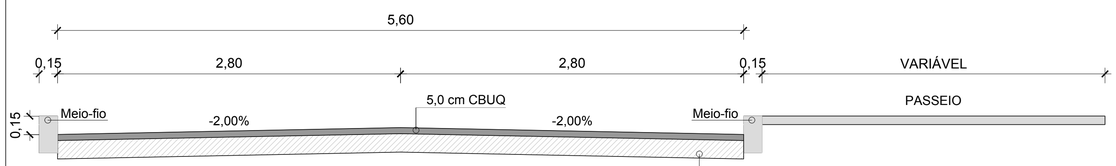

OBS : Nos trechos com meio-fio existente, deverá ser executada uma camada de CBUQ com espessura de 1 cm junto ao seu bordo, de modo a assegurar a adequada drenagem e o correto escoamento superficial da via. Meio-fio 15cm acima do pavimento asfáltico.

REVISÃO	DESCRIÇÃO	VERIFICADO POR	DATA
R01	EMISSÃO DE PROJETO EXECUTIVO	-	15/01/2026
R00	EMISSÃO DE PROJETO EXECUTIVO	-	14/12/2025

sauermartins

AUTOR E RESPONSÁVEL TÉCNICO
Cássio Sauer — CAU 86481-1

Alliardi Engenharia

PROJETO DE PAVIMENTAÇÃO
Elen Alliardi — CREA-RS 220.270

PROJETO TERCEIRIZADO

PROJETO URBANISTICO INTEGRADO - TERRITÓRIO SANTA TEREZA - RS

GOVERNO DO ESTADO RIO GRANDE DO SUL O futuro nos une.

SEDUR - SECRETARIA DE DESENVOLVIMENTO URBANO E METROPOLITANO

DPM - DEPARTAMENTO URBANO E METROPOLITANO

CENTRO ADMINISTRATIVO FERNANDO FERRARI - AV. BORGES DE MEDEIROS, N 1501 -
BAIRRO PRAIA DE BELAS - PORTO ALEGRE/RS
CEP - 90110-150

DIVISÃO: DEPARTAMENTO URBANO E METROPOLITANO	DIRETORA: TASSIELE FRANCESCON
PROJETO: URBANÍSTICO INTEGRADO - TERRITÓRIO SANTA TEREZA	COORDENADORA: ISABEL COUTINHO
ENDEREÇO: TERRITÓRIO SANTA TEREZA - PORTO ALEGRE / RS	
ETAPA E DISCIPLINA: PROJETO EXECUTIVO DE PAVIMENTAÇÃO	ÁREA: 66.728,95m²

CONTEÚDO

TERRENO A - PRAÇA REJANE VIEIRA

IMPLANTAÇÃO E PERFIL LONGITUDINAL - RUA DONA HELENA

ESCALA	DATA	SÉRIE	FOLHA
1/500	15/01/2026	PAV	02/02

ARQUIVO: RSSEGURO_SEDUR_POA_STZ-EX_A_01-02_PAV-R02

prefeitura de PORTO ALEGRE

SECRETARIA MUNICIPAL DE SERVIÇOS URBANOS
DIRETORIA DE CONSERVAÇÃO DE VIAS URBANAS - SMSURB
DESPACHO

A


CTAAPS-SMAMUS

Em atenção ao Despacho 38694673-SMAMUS, informamos que **APROVAMOS** os projetos de requalificação de pavimentos 39225416 e 39225579 da **Rua Santa Helena** - Bairo Santa Teresa - Tereno A - Programa RS SEGURO.

Atenciosamente

Documento assinado eletronicamente por **ASSIS EDVAR GONÇALVES ARROJO**, **Diretor(a)**, em 11/05/2026, às 16:09, conforme o art. 1º, III, "b", da Lei 11.419/2006, e o Decreto Municipal 18.916/2015.

A autenticidade do documento pode ser conferida no site http://sei.procempa.com.br/autenticidade/seipmpa informando o código verificador **39226118** e o código CRC **21FFF4DA**.

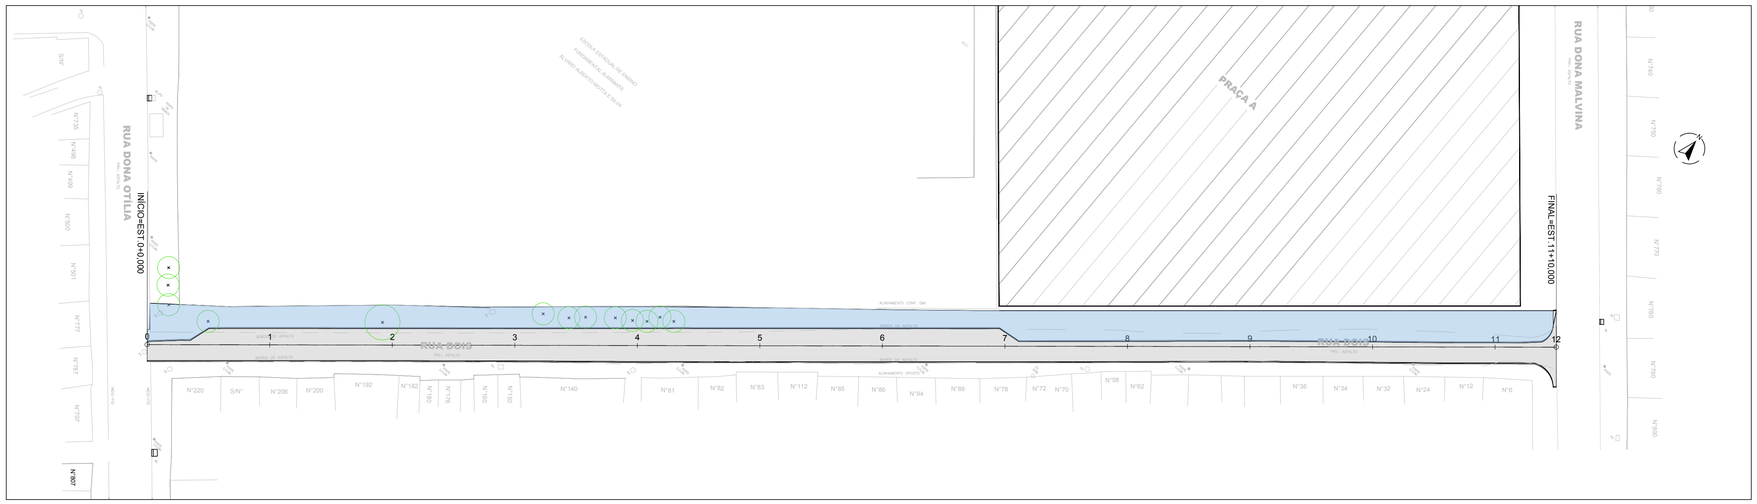


PAVIMENTO A SER RESTAURADO

PASSEIO A SER EXECUTADO - VER PROJETO URBANÍSTICO


TERRENO NATURAL

GREIDE PROJETADO

PERFIL Rua Dois

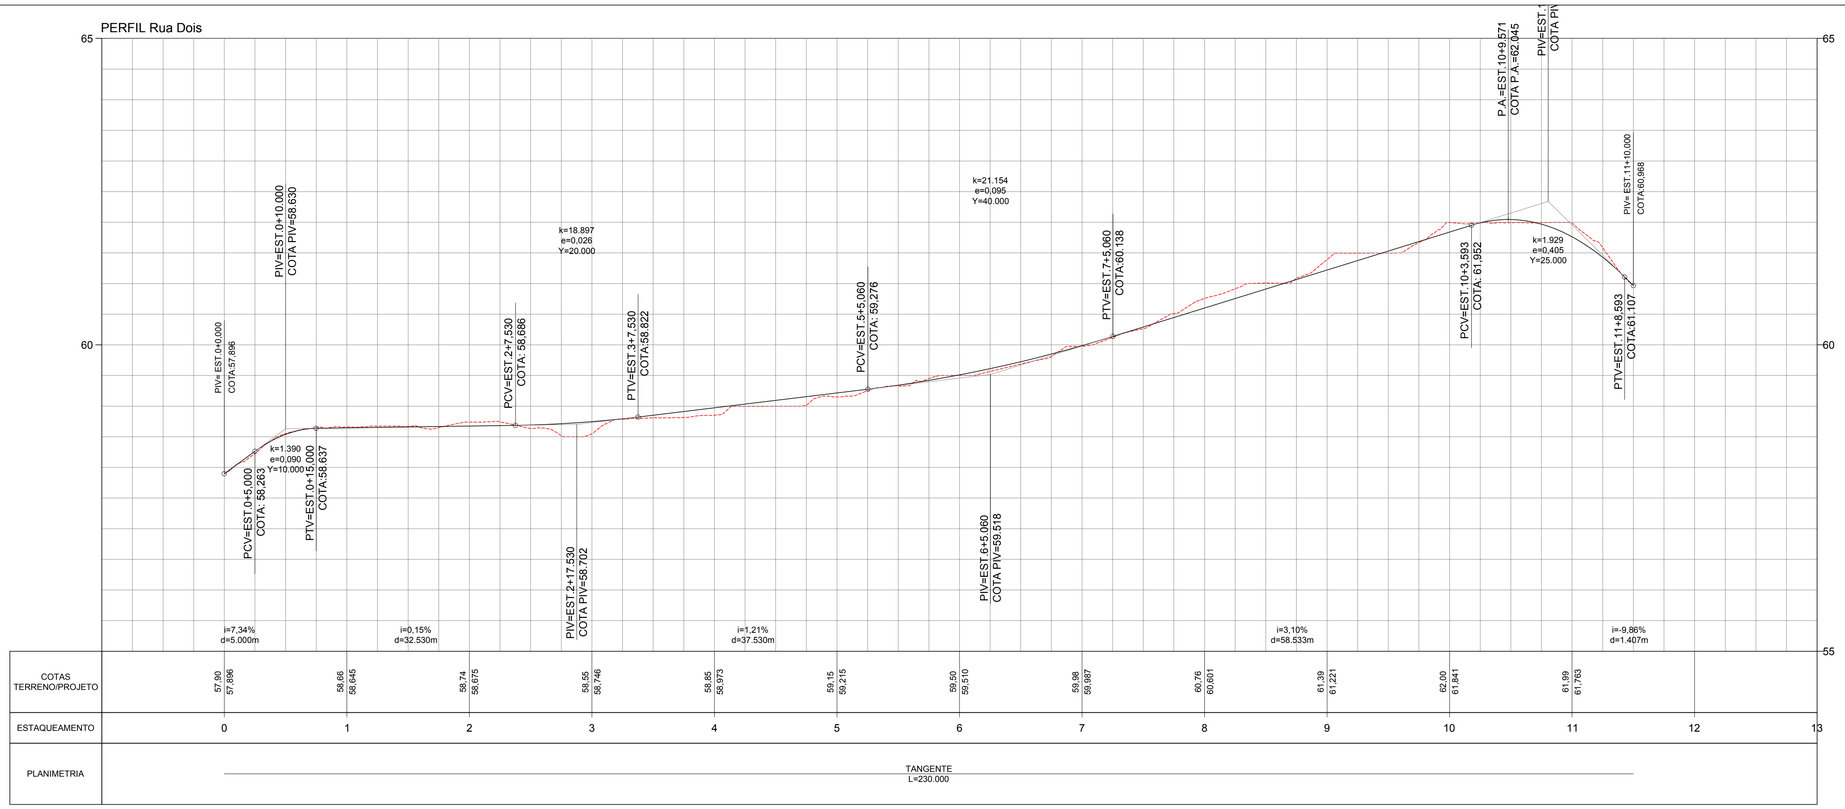

SEÇÃO TIPO - RUA DOIS

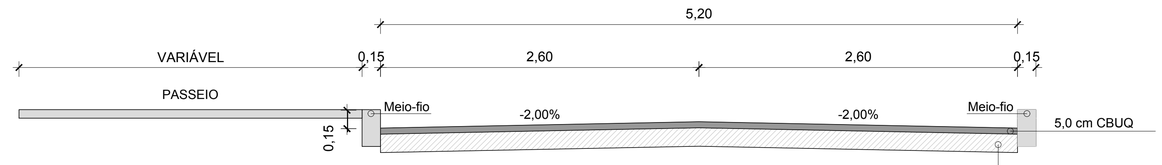

OBS : Nos trechos com meio-fio existente, deverá ser executada uma camada de CBUQ com espessura de 1 cm junto ao seu bordo, de modo a assegurar a adequada drenagem e o correto escoamento superficial da via. Meio-fio 15cm acima do pavimento asfáltico.

REVISÃO	DESCRIÇÃO	VERIFICADO POR	DATA
R01	EMISSÃO DE PROJETO EXECUTIVO	-	15/01/2026
R00	EMISSÃO DE PROJETO EXECUTIVO	-	14/12/2025

sauermartins

AUTOR E RESPONSÁVEL TÉCNICO
Cássio Sauer — CAU 86481-1

Alliardi Engenharia

PROJETO DE PAVIMENTAÇÃO
Elen Alliardi — CREA-RS 220.270

PROJETO TERCEIRIZADO

PROJETO URBANISTICO INTEGRADO - TERRITÓRIO SANTA TEREZA - RS

GOVERNO DO ESTADO RIO GRANDE DO SUL O futuro nos une.

SEDUR - SECRETARIA DE DESENVOLVIMENTO URBANO E METROPOLITANO

DPM - DEPARTAMENTO URBANO E METROPOLITANO

CENTRO ADMINSTRATIVO FERNANDO FERRARI - AV. BORGES DE MEDEIROS, N 1501 -
BAIRRO PRAIA DE BELAS - PORTO ALEGRE/RS
CEP - 90110-150

DIVISÃO: DEPARTAMENTO URBANO E METROPOLITANO	DIRETORA: TASSIELE FRANCESCON
PROJETO: URBANÍSTICO INTEGRADO - TERRITÓRIO SANTA TEREZA	COORDENADORA: ISABEL COUTINHO
ENDEREÇO: TERRITÓRIO SANTA TEREZA - PORTO ALEGRE / RS	
ETAPA E DISCIPLINA: PROJETO EXECUTIVO DE PAVIMENTAÇÃO	ÁREA: 66.728,95m²

CONTEÚDO

TERRENO A - PRAÇA REJANE VIEIRA

IMPLANTAÇÃO E PERFIL LONGITUDINAL - RUA DOIS

ESCALA	DATA	SÉRIE	FOLHA
1/500	15/01/2026	PAV	01/02

ARQUIVO: RSSEGURO_SEDUR_POA_STZ-EX_A_01-01_PAV-R02

SEI 26.0.000040539-5 / pg. 3
Documento Projeto Pavimentação - Rua Dois - Santa Tereza (30228216)

prefeitura de PORTO ALEGRE

SECRETARIA MUNICIPAL DE SERVIÇOS URBANOS
DIRETORIA DE CONSERVAÇÃO DE VIAS URBANAS - SMSURB
DESPACHO

A

CTAAPS-SMAMUS

Em atenção ao Despacho 38694673-SMAMUS, informamos que **APROVAMOS** os projetos de requalificação de pavimentos 39225416 e 39228216 da **Rua Dois** - Bairo Santa Teresa - Tereno A - Programa RS SEGURO.

Atenciosamente

Documento assinado eletronicamente por **ASSIS EDVAR GONÇALVES ARROJO**, **Diretor(a)**, em 11/05/2026, às 16:42, conforme o art. 1º, III, "b", da Lei 11.419/2006, e o Decreto Municipal 18.916/2015.

A autenticidade do documento pode ser conferida no site http://sei.procempa.com.br/autenticidade/seipmpa informando o código verificador **39228253** e o código CRC **CF2D6FAC**.

prefeitura de PORTO ALEGRE

SECRETARIA MUNICIPAL DE MEIO AMBIENTE, URBANISMO E SUSTENTABILIDADE
COMISSÃO TÉCNICA DE ANÁLISE E APROVAÇÃO DE PARCELAMENTO DO SOLO - DEL/SMAMUS
DESPACHO DE DEFERIMENTO

Ao **Responsável Técnico**,

À **EACEU-SMAMUS** para registro.

Conforme o Despacho DCVU-SMSURB (39228253 e 39228837) , **DEFERE-SE** o protocolo **CTAAPS - Projeto de Pavimentação** referente à **requalificação de pavimentos** registrado no Expediente Único **002.346495.00.4.09865 referente ao programa RS SEGURO.**

Consta como proprietário do processo: Secretaria de Desenvolvimento Urbano e Metropolitano

Segue a Documentação Aprovada:

ART / RRT: 38329413;

MEMORIAL DESCRITIVO: 39225416 e 39228615;

PRANCHA: 39228216 e 39228813.

Informamos que o Estado, por meio da futura empresa a ser contratada para a execução das obras, deverá solicitar a fiscalização por meio do Portal de Licenciamento, mediante protocolo "**CTAAPS – Fiscalização de Obras de Pavimentação**", a fim de que o Município possa acompanhar a execução dos serviços e realizar o recebimento das obras aprovadas.

Qualquer dúvida estou à disposição.

Atenciosamente,

Eng. Guilherme Miranda de Souza

Coordenador da Comissão Técnica de Análise e Aprovação de Parcelamento do Solo- CTAAPS / DEL / SMAMUS

Chefe da Unidade de Gestão do Desenvolvimento Urbano – UGDU / DPU / SMAMUS
Secretaria Municipal do Meio Ambiente Urbanismo e Sustentabilidade (SMAMUS)

Prefeitura de Porto Alegre

guilhermemd.souza@portolegre.rs.gov.br | +55 51 3289-7438

Prefeitura de Porto Alegre

Documento assinado eletronicamente por **Guilherme Miranda de Souza**, **Coordenador(a)**, em 13/05/2026, às 10:37, conforme o art. 1º, III, "b", da Lei 11.419/2006, e o Decreto Municipal 18.916/2015.

A autenticidade do documento pode ser conferida no site http://sei.procempa.com.br/autenticidade/seipmpa informando o código verificador **39228369** e o código CRC **25536745**.


PI+EST 0+0,000
PC+EST 0+0,000
PC+EST 1+4,035
PC+EST 1+12,143
PC+EST 1+14,220
PC+EST 2+0,000
PC+EST 2+0,000
PC+EST 2+0,000

prefeitura de PORTO ALEGRE

SECRETARIA MUNICIPAL DE SERVIÇOS URBANOS
DIRETORIA DE CONSERVAÇÃO DE VIAS URBANAS - SMSURB
DESPACHO

A

CTAAPS-SMAMUS

Em atenção ao Despacho 38694673-SMAMUS, informamos que **APROVAMOS** os projetos de requalificação de pavimentos 39228615 e 39228813 da **Rua Sete - Vila Gaúcha** - Bairro Santa Teresa - Tereno D - Programa RS SEGURO.

Atenciosamente

Documento assinado eletronicamente por **ASSIS EDVAR GONÇALVES ARROJO**, **Diretor(a)**, em 11/05/2026, às 16:59, conforme o art. 1º, III, "b", da Lei 11.419/2006, e o Decreto Municipal 18.916/2015.

A autenticidade do documento pode ser conferida no site http://sei.procempa.com.br/autenticidade/seipmpa informando o código verificador **39228837** e o código CRC **240B1A8D**.

prefeitura de PORTO ALEGRE

SECRETARIA MUNICIPAL DE MEIO AMBIENTE, URBANISMO E SUSTENTABILIDADE
EQUIPE DE APROVAÇÃO E CONTROLE DA ESTRUTURA URBANA - UGDU/CGMU/SMAMUS
DESPACHO

À EIUP-SMAMUS

Para atualização e registro do banco de dados de EMPREENDIMENTOS, de acordo com as informações da tabela abaixo.
Informamos que não foi realizado registro no banco de dados INTRANET devido a inexistência de local apropriado para tal.

Expediente Único:	002.346495.00.4.09865
Processo SEI:	26.0.000040539-5
Endereço:	Rua Dona Helena, 90
Interessado:	Secretaria de Desenvolvimento Urbano e Metropolitano
Etapa:	Projeto de Pavimentação
Modalidade	Empreendimento
Descrição	03- Aprovação de Projeto de Pavimentação pela DCVU-SMSURB em 11/05/2026, referente à requalificação de pavimentos registrado no Expediente Único 002.346495.00.4.09865 referente ao programa RS SEGURO. Projetos: 1- Projetos de requalificação de pavimentos 39225416 e 39228216 da Rua Dois - Bairo Santa Teresa - Tereno A - Programa RS SEGURO, 2- Projetos de requalificação de pavimentos 39228615 e 39228813 da Rua Sete - Vila Gaúcha - Bairro Santa Teresa - Tereno D - Programa RS SEGURO, conforme Despacho de Deferimento 39228369. Há também um terceiro despacho de aprovação no processo, Despacho Rua Sete - Vila Gaúcha (39228837), referente ao terceiro projeto 3- projetos de requalificação de pavimentos 39228615 e 39228813 da Rua Sete - Vila Gaúcha - Bairro Santa Teresa - Tereno D - Programa RS SEGURO.

Para registros que se fizerem necessários. Após concluir processo.

Documento assinado eletronicamente por **Gabriela Steilmann Demarchi**, **Técnico Responsável**, em 14/05/2026, às 16:11, conforme o art. 1º, III, "b", da Lei 11.419/2006, e o Decreto Municipal 18.916/2015.

A autenticidade do documento pode ser conferida no site http://sei.procempa.com.br/autenticidade/seipmpa informando o código verificador **39302518** e o código CRC **F4F5779A**.

prefeitura de PORTO ALEGRE

SECRETARIA MUNICIPAL DE MEIO AMBIENTE, URBANISMO E SUSTENTABILIDADE
EQUIPE DE INFORMAÇÕES URBANÍSTICAS E PROCESSAMENTO - UAIU/CGIU/DPU/SMAMUS

INFORMAÇÃO

Informamos que foram atualizados os bancos de dados GEOPMPA e CDI SERVIDOR, pasta 04/040/005 empreendimentos, quanto a aprovação do projeto de pavimentação da Rua Santa Helena - Terreno A, Rua Dois - Terreno A e Rua Sete - Vila Gaúcha. Atendendo ao despacho EACEU-SMAMUS (doc sei 39302518) concluímos o presente processo nesta equipe.

Documento assinado eletronicamente por **Luciane da Silva Canto**, **Assistente Administrativo**, em 15/05/2026, às 10:52, conforme o art. 1º, III, "b", da Lei 11.419/2006, e o Decreto Municipal 18.916/2015.

A autenticidade do documento pode ser conferida no site http://sei.procempa.com.br/autenticidade/seipmpa informando o código verificador **39313882** e o código CRC **77F61AC2**.