prefeitura de PORTO ALEGRE

**SECRETARIA MUNICIPAL DE MOBILIDADE URBANA**
**EQUIPE DE ASSUNTOS ESTRATÉGICOS - DMU/SMMU**
**DESPACHO**


**À CTAAPS-SMAMUS,**

Tendo em vista o atendimento dos ajustes solicitados, deferimos o projeto de sinalização viária. Encaminhamos as pranchas aprovadas e devidamente assinadas nos documentos 37087770 e 37087796.

Atenciosamente,

Documento assinado eletronicamente por **Renato Maciel Damiani**, **Servidor Público**, em 15/12/2025, às 16:00, conforme o art. 1º, III, "b", da Lei 11.419/2006, e o Decreto Municipal 18.916/2015.


A autenticidade do documento pode ser conferida no site http://sei.procempa.com.br/autenticidade/seipmpa informando o código verificador **37087756** e o código CRC **10C5CC84**.

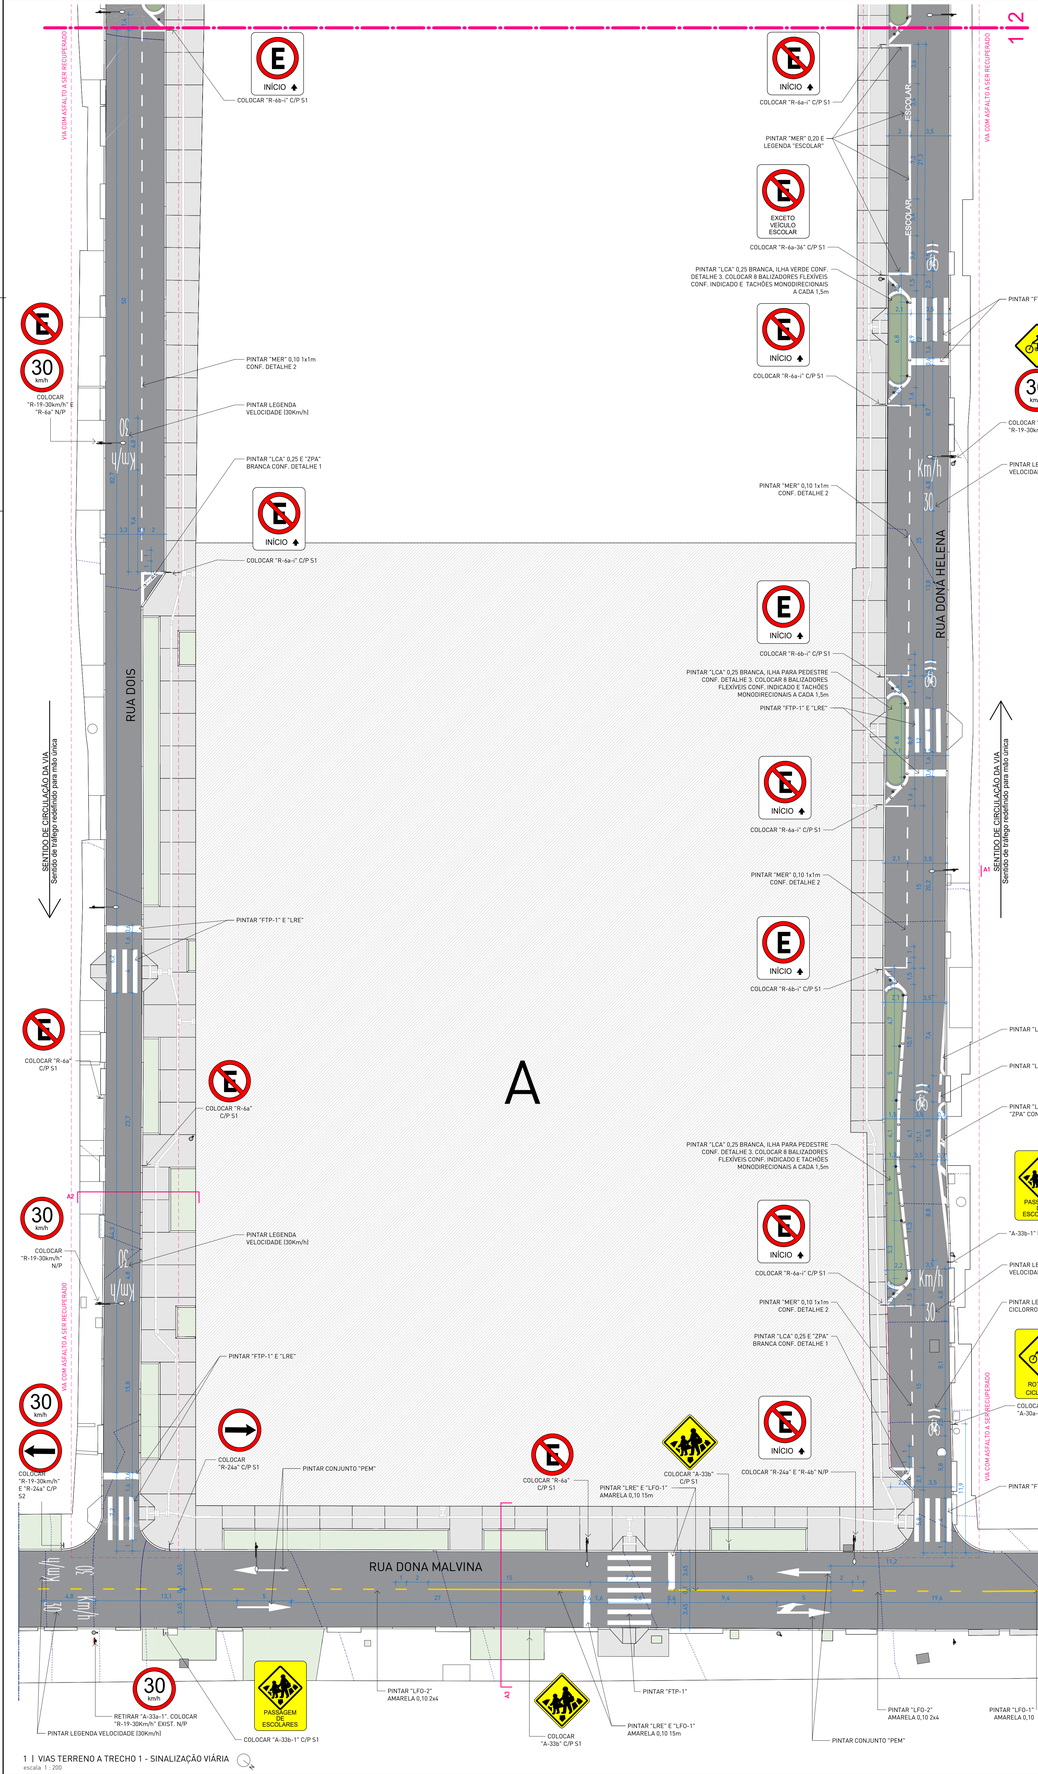


1 | VIAS TERRENO A TRECHO 1 - SINALIZAÇÃO VIÁRIA
escala 1 : 200


## DETALHE 1 - ZEBRADO DE PREENCHIMENTO (ZPA) EM FLUXOS DE MESMO SENTIDO

ESCALA 1:100

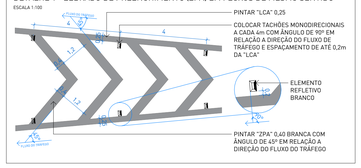



## DETALHE 2 - MARCAÇÃO DE ESTACIONAMENTO REGULAMENTADO (MER)

ESCALA 1:100

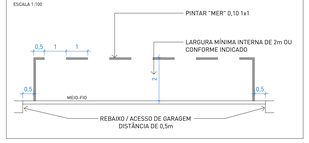



## DETALHE 3 - ILHA PARA PEDESTRE

ESCALA 1:100

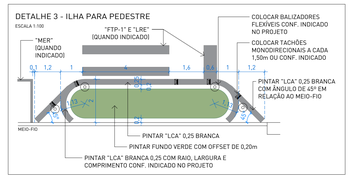



## FAIXA DE TRAVESSIA DE PEDESTRES TIPO ZEBRADA (FTP-1) E LINHA DE RETENÇÃO (LRE)

ESCALA 1:100

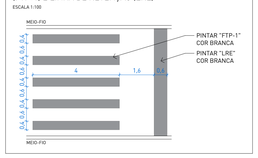


## PEM - SETAS INDICATIVAS DE POSICIONAMENTO NA PISTA PARA EXECUÇÃO DE MOBIMENTOS

ESCALA 1:100

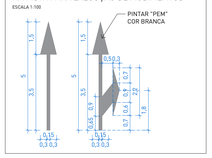


## SIR - SÍMBOLO INDICATIVO DE ROTA DE BICICLETA

ESCALA 1:100





## LEGENDA VELOCIDADE REGULAMENTADA

ESCALA 1:100




## INSTALAÇÃO DE POSTE E PLACAS

ESCALA 1:100

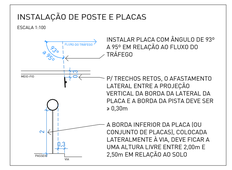





0 | PLANTA DE SITUAÇÃO R1
escala 1 : 2500

Documento Projeto de Sinalização Viária PL1 - Ape

**LEGENDA VIAS**

- PAVIMENTAÇÃO ASFALTO
- PAVIMENTAÇÃO PARALELEPÍPEDO
- CALÇADA EXISTENTE
- CALÇADA NOVA
- ÁREA PERMEÁVEL

**LEGENDA DE INSTALAÇÕES**

- ESGOTO SANITÁRIO (ES) EXISTENTE
- BOCA DE LOBO (BL) E CAIXA DE INSPEÇÃO (PV) EXISTENTE
- LIXEIRA URBANA PROPOSTA

**LEGENDA DE ANOTAÇÕES**

- ROTA ACESSÍVEL PARA PCD

govbr
Documento assinado digitalmente
RENATO MACIEL DAMIANI
Data: 11/12/2025 19:12:09-0300
Verifique em https://validar.iti.gov.br

**NOTAS:**

- PROJETO LEGAL EMITIDO PARA AVALIAÇÃO DA CTAAP/PMPA;
- PROJETO EXECUTIVO EM DESENVOLVIMENTO / NÃO LIBERADO PARA EXECUÇÃO;
- COTAS REPRESENTADAS EM METROS, SALVO QUANDO INDICADO CONTRÁRIO;
- COTAS INTERNAS RELATIVAS À SUPERFÍCIE ACABADA;
- ESTE DOCUMENTO DEVE SER LIDO EM CONJUNTO COM TODOS OS DOCUMENTOS DO PROJETO;
- ESTE DOCUMENTO E AS INFORMAÇÕES NELE INCORPORADAS, COMO INSTRUMENTO DE SERVIÇOS PROFISSIONAIS, SÃO DA SAUERMARTINS ARQUITETOS. TODOS OS DIREITOS RESERVADOS AOS AUTORES

| REVISÃO | DESCRIÇÃO | VERIFICADO POR | DATA |
|---|---|---|---|

sauermartins

**AUTORES E RESPONSÁVEIS TÉCNICOS**
Cássio Sauer — CAU 86481-1

PROJETO TERCEIRIZADO

**PROJETO URBANISTICO INTEGRADO - TERRITÓRIO SANTA TEREZA - RS**

**SECRETARIA DE OBRAS PÚBLICAS**


GOVERNO DO ESTADO RIO GRANDE DO SUL O futuro nos une.

DEPARTAMENTO DE PROJETOS EM PRÉDIOS DIVERSOS


CENTRO ADMINISTRATIVO FERNANDO FERRARI - AV. BORGES DE MEDEIROS, N. 1501 - BAIRRO PRAIA DE BELAS - PORTO ALEGRE/RS CEP - 90110-150

| | | | |
|---|---|---|---|
| DIVISÃO | DIVISÃO DE PROJETOS DA SEGURANÇA | DIRETORA | |
| ETAPA | PROJETO LEGAL | CHEFE DE DIVISÃO | |
| ENDEREÇO | TERRITÓRIO SANTA TEREZA, PORTO ALEGRE - RS | | |
| PROJETO | SINALIZAÇÃO VIÁRIA | ÁREA | |
| CONTEÚDO | RECORTE TERRITORIAL 1 - TERRENOS A E B<br>TERRENO A TRECHO 1 | | |
| ESCALA | Como indicado | DATA / SÉRIE | SIN |
| ARQUIVO | RSSEGURO-SEDUR-POA-STZ-PL-011_R02 | FOLHA | PL-011 |


### DETALHE 1 - ZEBRADO DE PREENCHIMENTO (ZPA) EM FLUXOS DE MESMO SENTIDO
ESCALA 1:100

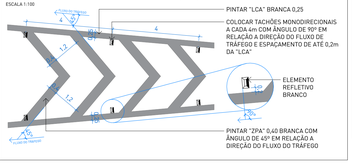



### DETALHE 2 - MARCAÇÃO DE ESTACIONAMENTO REGULAMENTADO (MER)
ESCALA 1:100

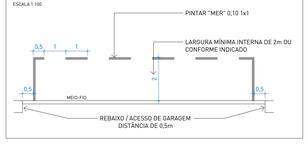



### DETALHE 3 - ILHA PARA PEDESTRE
ESCALA 1:100

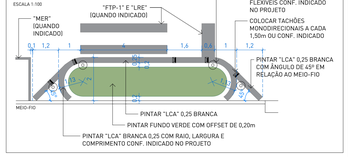



### DETALHE 4 - ZEBRADO DE PREENCHIMENTO (ZPA) EM FLUXOS OPOSTOS
ESCALA 1:100

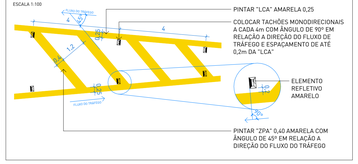



### FAIXA DE TRAVESSIA DE PEDESTRES TIPO ZEBRADA (FTP-11) E LINHA DE RETENÇÃO (LRE)
ESCALA 1:100

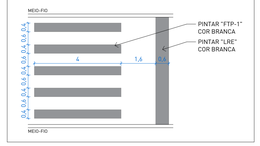


### PEM – SETAS INDICATIVAS DE POSICIONAMENTO NA PISTA PARA EXECUÇÃO DE MOBIMENTOS
ESCALA 1:100

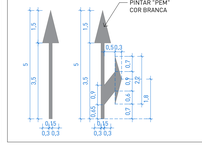



### INSTALAÇÃO DE POSTE E PLACAS
ESCALA 1:100

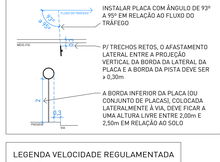



### LEGENDA "PARE"
ESCALA 1:100





### SIR - SÍMBOLO INDICATIVO DE ROTA DE BICICLETA
ESCALA 1:100

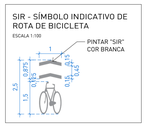


### LEGENDA VELOCIDADE REGULAMENTADA
ESCALA 1:100

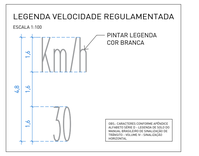

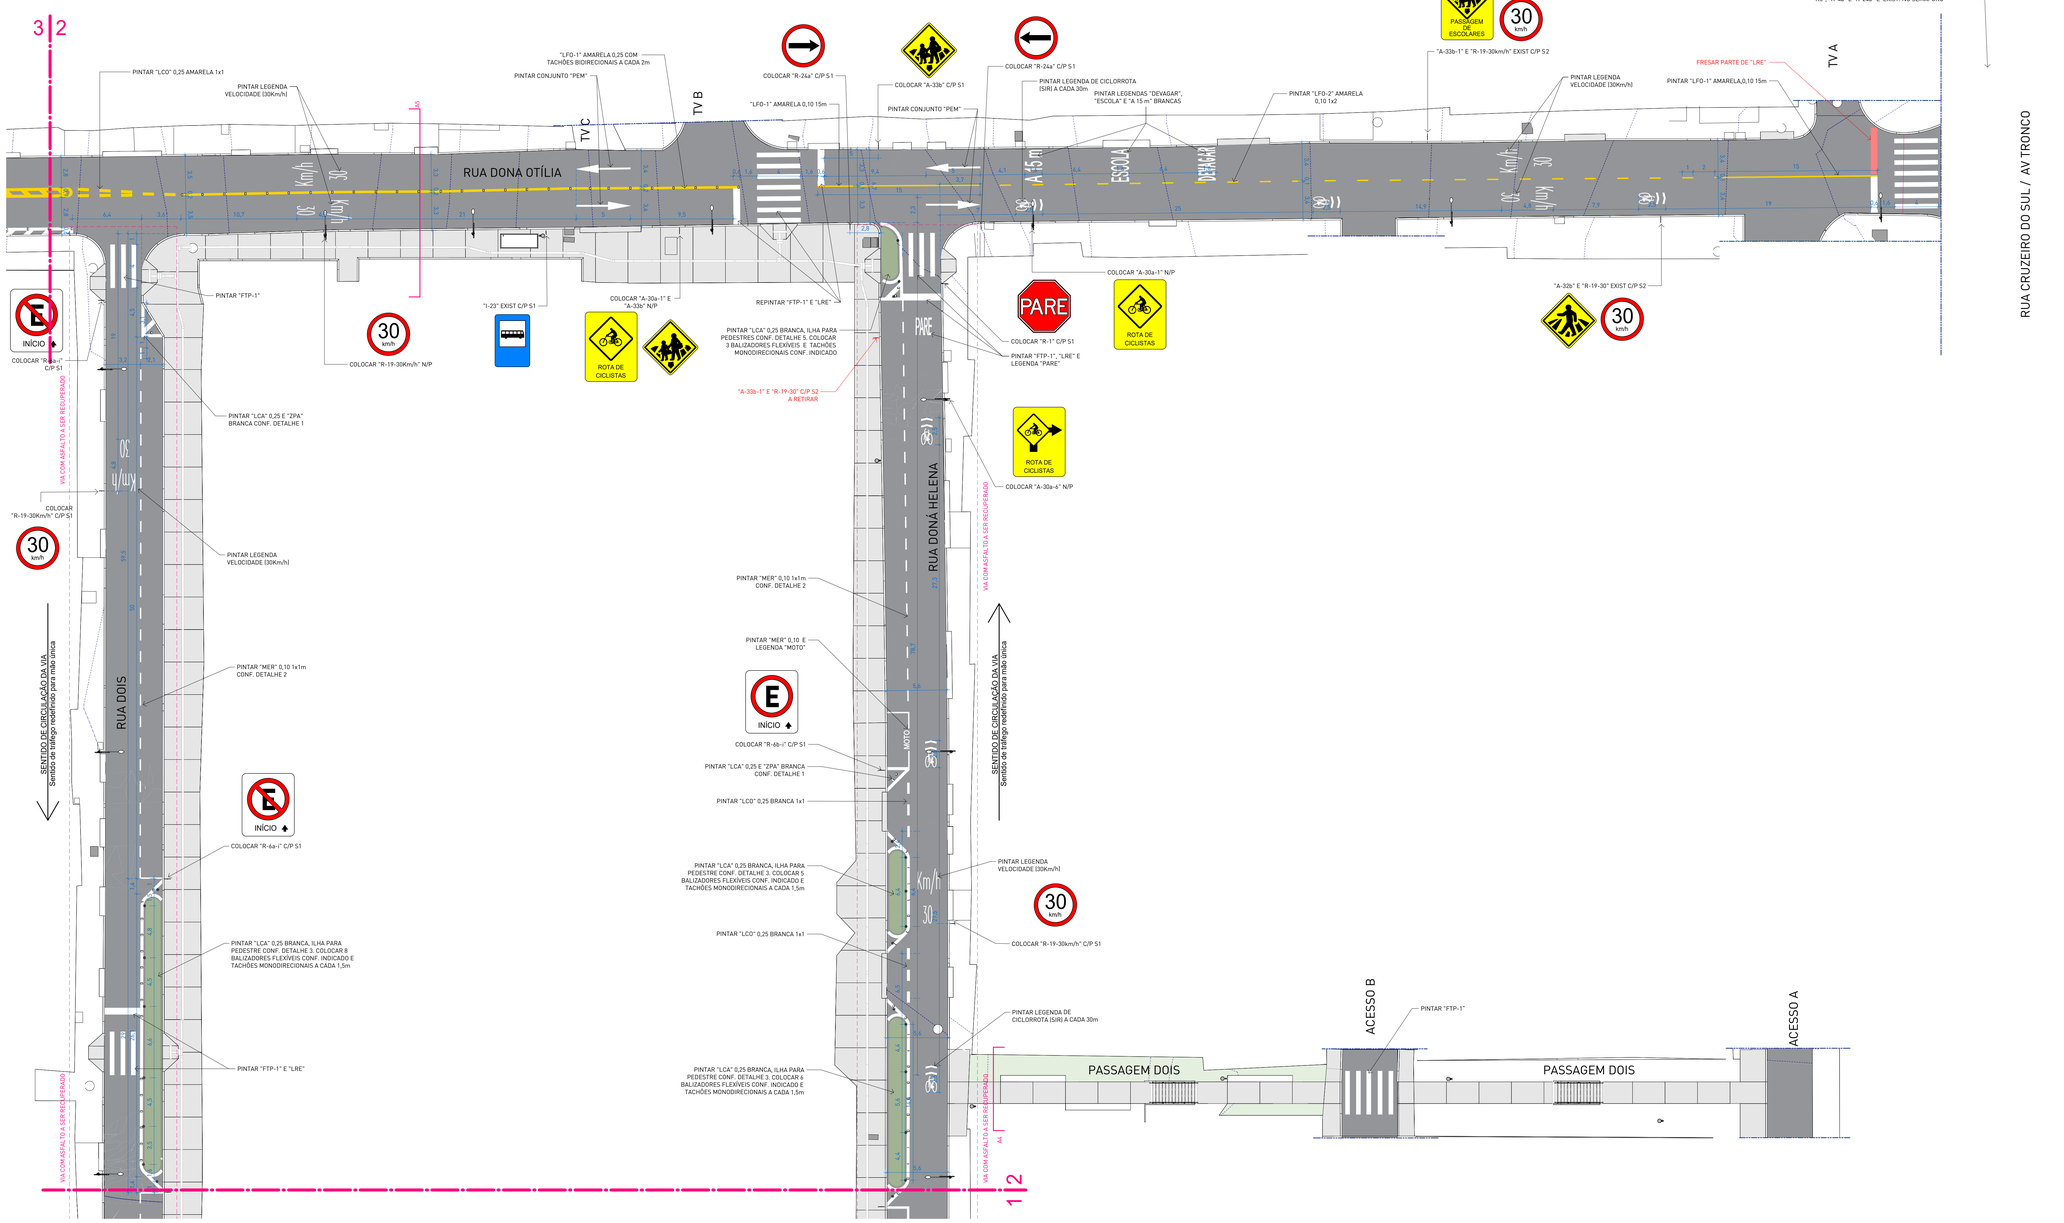
1 | VIAS TERRENO A TRECHO 2 - SINALIZAÇÃO VIÁRIA
escala 1 : 200




0 | PLANTA DE SITUAÇÃO R1
escala 1 : 2500

Documento Projeto de Sinalização Viária PL1... Apr

**LEGENDA VIAS**

- PAVIMENTAÇÃO ASFALTO
- PAVIMENTAÇÃO PARALELEPÍPEDO
- CALÇADA EXISTENTE
- CALÇADA NOVA
- ÁREA PERMEÁVEL

**LEGENDA DE INSTALAÇÕES**

- ESGOTO SANITÁRIO (ES) EXISTENTE
- BOCA DE LOBO (BL) E CAIXA DE INSPEÇÃO (PV) EXISTENTE
- LIXEIRA URBANA PROPOSTA

**LEGENDA DE ANOTAÇÕES**

- ROTA ACESSÍVEL PARA PCD

**NOTAS:**

- PROJETO LEGAL EMITIDO PARA AVALIAÇÃO DA CTAAPI/PMPA;
- PROJETO EXECUTIVO EM DESENVOLVIMENTO / NÃO LIBERADO PARA EXECUÇÃO;
- COTAS REPRESENTADAS EM METROS, SALVO QUANDO INDICADO CONTRÁRIO;
- COTAS INTERNAS RELATIVAS À SUPERFÍCIE ACABADA;
- ESTE DOCUMENTO DEVE SER LIDO EM CONJUNTO COM TODOS OS DOCUMENTOS DO PROJETO;
- ESTE DOCUMENTO E AS INFORMAÇÕES NELE INCORPORADAS, COMO INSTRUMENTO DE SERVIÇOS PROFISSIONAIS, SÃO DA SAUERMARTINS ARQUITETOS. TODOS OS DIREITOS RESERVADOS AOS AUTORES

| REVISÃO | DESCRIÇÃO | VERIFICADO POR | DATA |
|---|---|---|---|

sauermartins

**AUTORES E RESPONSÁVEIS TÉCNICOS**
Cássio Sauer CAU 86481-1

PROJETO TERCEIRIZADO

**PROJETO URBANISTICO INTEGRADO - TERRITÓRIO SANTA TEREZA - RS**

**SECRETARIA DE OBRAS PÚBLICAS**

GOVERNO DO ESTADO RIO GRANDE DO SUL O futuro nos une.

DEPARTAMENTO DE PROJETOS EM PRÉDIOS DIVERSOS

CENTRO ADMINISTRATIVO FERNANDO FERRARI - AV. BORGES DE MEDEIROS, N 1501 - BAIRRO PRAIA DE BELAS - PORTO ALEGRE/RS CEP - 90110-150

| | | | |
|---|---|---|---|
| DIVISÃO | DIVISÃO DE PROJETOS DA SEGURANÇA | DIRETORA | |
| ETAPA | PROJETO LEGAL | CHEFE DE DIVISÃO | |
| ENDEREÇO | TERRITÓRIO SANTA TEREZA, PORTO ALEGRE - RS | | |
| PROJETO | SINALIZAÇÃO VIÁRIA | ÁREA | |
| CONTEÚDO | RECORTE TERRITORIAL 1 - TERRENOS A E B<br>VIAS TERRENO A TRECHO 2 | | |
| ESCALA | Como indicado | DATA / SÉRIE | SIN |
| ARQUIVO | RSSEGURO-SEDUR-POA-STZ-PL-012_R02 | FOLHA | PL-012 |


gov.br Documento assinado digitalmente
RENATO MACIEL DAMIANI
Data: 05/12/2025 15:22:55-0300
Verifique em https://validar.iti.gov.br

prefeitura de PORTO ALEGRE

**SECRETARIA MUNICIPAL DE MEIO AMBIENTE, URBANISMO E SUSTENTABILIDADE**
**COMISSÃO TÉCNICA DE ANÁLISE E APROVAÇÃO DE PARCELAMENTO DO SOLO - DEL/SMAMUS**
**DESPACHO DE DEFERIMENTO**

Ao **Responsável Técnico**,

À **EACEU-SMAMUS** para registro.

Conforme despacho EAE-SMMU (37087756) , **DEFERE-SE** o protocolo **CTAAPS - Projeto de Sinalização Viária** referente ao **entorno viário da Praça Rejane Vieira (terreno A)**, registrada no E.U. **002.346495.00.4.09872**.

Consta como proprietário do processo: Secretaria de Desenvolvimento Urbano e Metropolitano.

**Segue a Documentação Aprovada:**

**ART / RRT:** 36428315;

**PRANCHAS:** 37087770 e 37087796.

Informamos que deverá ser solicitada etapa de **fiscalização** no Portal de Licenciamento através do serviço **"CTAAPS - Fiscalização da Obra de Sinalização Viária"** quando iniciarem as execuções.

**Qualquer dúvida estou à disposição.**

**Atenciosamente,**

Eng. Guilherme Miranda de Souza

Coordenador da Comissão Técnica de Análise e Aprovação de Parcelamento do Solo- CTAAPS / DEL / SMAMUS

Chefe da Unidade de Gestão do Desenvolvimento Urbano – UGDU / DPU / SMAMUS
Secretaria Municipal do Meio Ambiente Urbanismo e Sustentabilidade (SMAMUS)

Prefeitura de Porto Alegre

guilhermemd.souza@portolegre.rs.gov.br | +55 51 3289-7438

Prefeitura de Porto Alegre

Documento assinado eletronicamente por **Guilherme Miranda de Souza**, **Coordenador(a)**, em 15/12/2025, às 17:55, conforme o art. 1º, III, "b", da Lei 11.419/2006, e o Decreto Municipal 18.916/2015.

A autenticidade do documento pode ser conferida no site http://sei.procempa.com.br/autenticidade/seipmpa informando o código verificador **37090965** e o código CRC **973E95C7**.

prefeitura de PORTO ALEGRE

**SECRETARIA MUNICIPAL DE MEIO AMBIENTE, URBANISMO E SUSTENTABILIDADE**
**EQUIPE DE APROVAÇÃO E CONTROLE DA ESTRUTURA URBANA - UGDU/CGMU/SMAMUS**
**DESPACHO**

**À EIUP-SMAMUS**

Trata-se do Projeto Urbanístico Integrado Santa Tereza - PUI Santa Tereza, promovido pelo Governo do Estado do Rio Grande do Sul e Prefeitura de Porto Alegre, e tem como objetivo a requalificação de cinco praças no bairro Santa Tereza. O presente processo é referente ao Projeto de Sinalização Viária referente ao entorno viário da Praça Rejane Vieira (Terreno A), de acordo com as informações da tabela abaixo

Informamos que não foi realizado registro no banco de dados INTRANET devido a inexistência de local apropriado para tal.

Após, concluir processo.

| | |
|---|---|
| Expediente Único: | 002.346495.00.4.09872 |
| Processo SEI: | 25.0.000152648-3 |
| Endereço: | R Dona Helena, Nº 90 |
| Interessado: | Secretaria de Desenvolvimento Urbano e Metropolitano |
| Etapa: | Projeto de Sinalização Viária |
| Modalidade | Obra Pública |
| Descrição | Aprovação de Projeto de Sinalização Viária pela EAE-DMU/SMMU em 15/12/2025, referente ao entorno viário da Praça Rejane Vieira (Terreno A), registrada no E.U. 002.346495.00.4.09872, SEI 25.0.000152648-3. |

sei! assinatura eletrônica

Documento assinado eletronicamente por **Silvia Pereira Mandarino**, **Técnico Responsável**, em 19/12/2025, às 12:57, conforme o art. 1º, III, "b", da Lei 11.419/2006, e o Decreto Municipal 18.916/2015.

A autenticidade do documento pode ser conferida no site http://sei.procempa.com.br/autenticidade/seipmpa informando o código verificador **37162692** e o código CRC **9C325F86**.

prefeitura de PORTO ALEGRE

**SECRETARIA MUNICIPAL DE MEIO AMBIENTE, URBANISMO E SUSTENTABILIDADE**
**EQUIPE DE INFORMAÇÕES URBANÍSTICAS E PROCESSAMENTO - UAIU/CGIU/DPU/SMAMUS**
**INFORMAÇÃO**

Informamos que foram atualizados os bancos de dados GEOPMPA e CDI SERVIDOR, pasta 04/040/005 empreendimentos, quanto a aprovação do projeto de sinalização viária do entorno da praça conhecida como praça Rejane Vieira e oficialmente Praça Um Vila do Barracão. Atendendo ao despacho EACEU-SMAMUS (doc sei 37162692) concluímos o presente processo nesta equipe.

Documento assinado eletronicamente por **Luciane da Silva Canto**, **Assistente Administrativo**, em 19/12/2025, às 17:12, conforme o art. 1º, III, "b", da Lei 11.419/2006, e o Decreto Municipal 18.916/2015.

A autenticidade do documento pode ser conferida no site http://sei.procempa.com.br/autenticidade/seipmpa informando o código verificador **37182697** e o código CRC **BA1D2453**.

prefeitura de PORTO ALEGRE

**SECRETARIA MUNICIPAL DE MOBILIDADE URBANA**
**EQUIPE DE ASSUNTOS ESTRATÉGICOS - DMU/SMMU**
**DESPACHO**

**À CTAAPS-SMAMUS,**


Tendo em vista o atendimento dos ajustes solicitados, deferimos o projeto de sinalização viária. Encaminhamos as pranchas aprovadas e devidamente assinadas nos documentos 37087552 e 37087639.

Atenciosamente,

Documento assinado eletronicamente por **Renato Maciel Damiani**, **Servidor Público**, em 15/12/2025, às 15:54, conforme o art. 1º, III, "b", da Lei 11.419/2006, e o Decreto Municipal 18.916/2015.


A autenticidade do documento pode ser conferida no site http://sei.procempa.com.br/autenticidade/seipmpa informando o código verificador **37087533** e o código CRC **7DAA1C3C**.

## DETALHE 1 - ZEBRADO DE PREENCHIMENTO (ZPA) EM FLUXOS DE MESMO SENTIDO

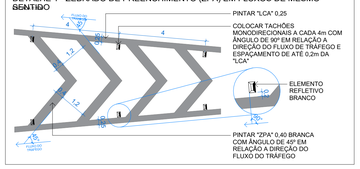



## DETALHE 5 - ILHA PARA PEDESTRE ESQUINA

ESCALA 1:100

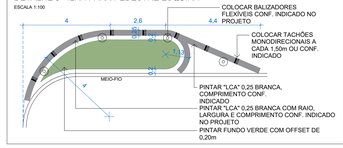



## DETALHE 4 - ZEBRADO DE PREENCHIMENTO (ZPA) EM FLUXOS OPOSTOS

ESCALA 1:100

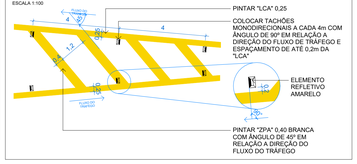



## FAIXA DE TRAVESSIA DE PEDESTRES TIPO ZEBRADA (FTP-1) E LINHA DE RETENÇÃO (LRE)

ESCALA 1:100

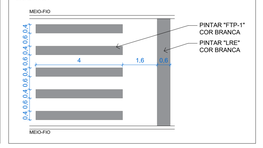


## PEM - SETAS INDICATIVAS DE POSICIONAMENTO NA PISTA PARA EXECUÇÃO DE MOVIMENTOS

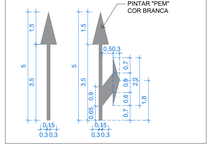


## INSTALAÇÃO DE POSTE E PLACAS

ESCALA 1:100




## LEGENDA "PARE"


ESCALA 1:100









1 | VIA DONA OTÍLIA TRECHO 1 - SINALIZAÇÃO VIÁRIA
escala 1 : 200

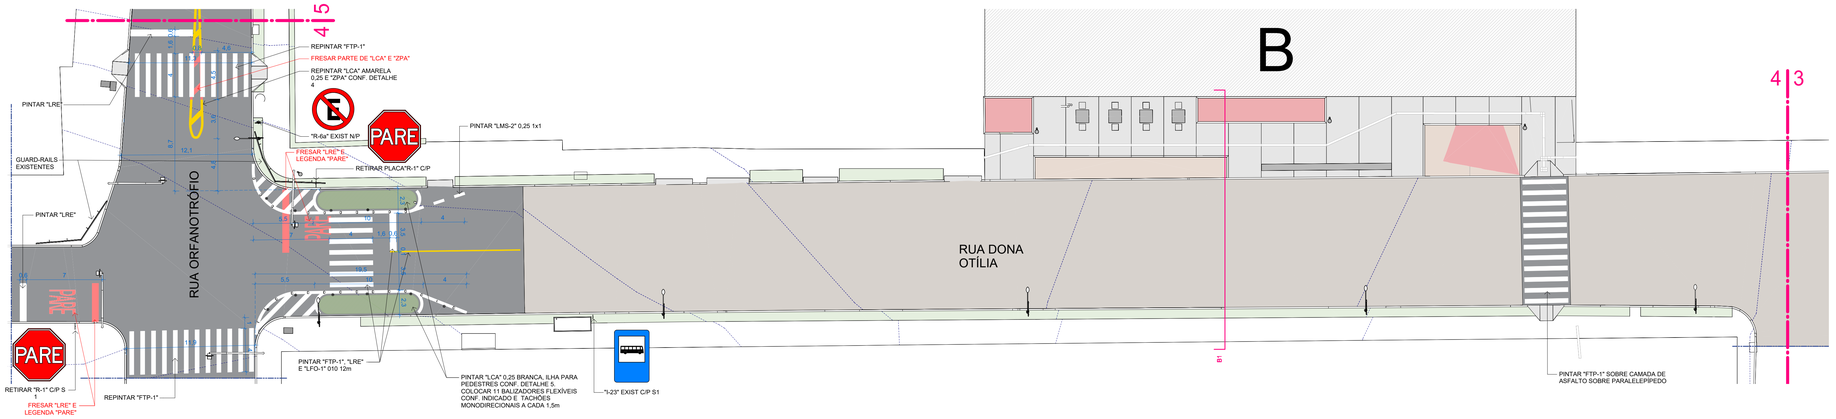


2 | VIA DONA OTÍLIA TRECHO 2 - SINALIZAÇÃO VIÁRIA
escala 1 : 200

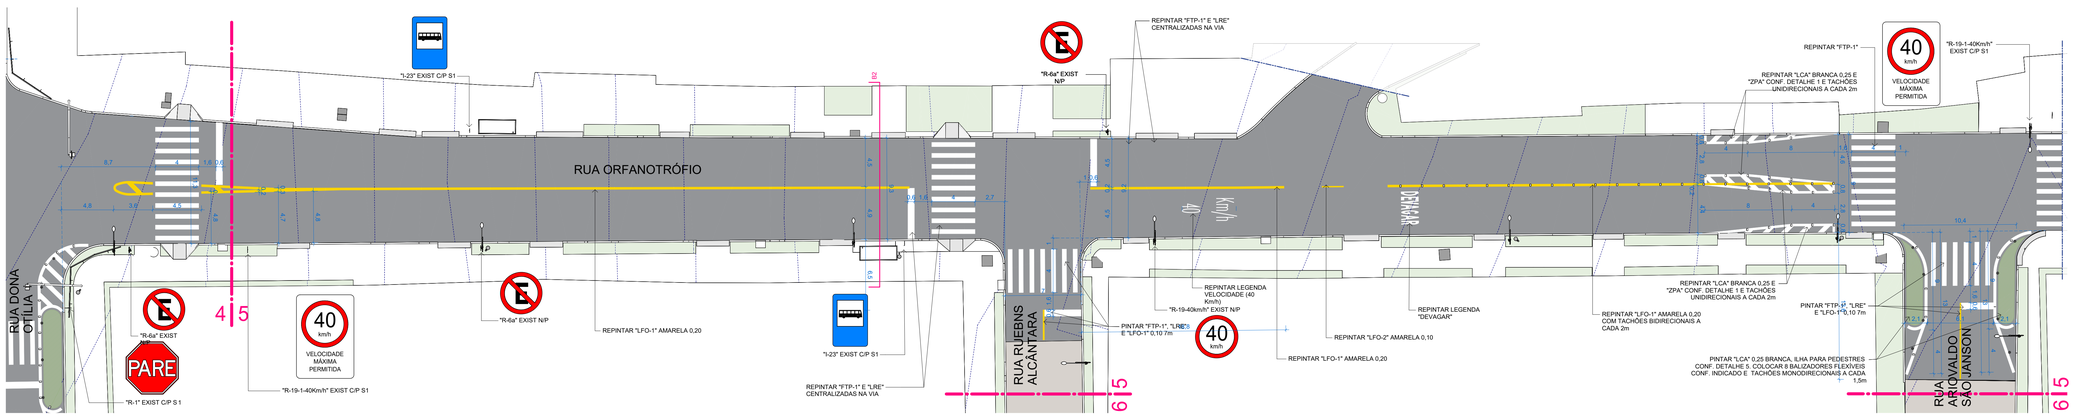


3 | VIA ORFANATRÓFIO - SINALIZAÇÃO VIÁRIA
escala 1 : 200

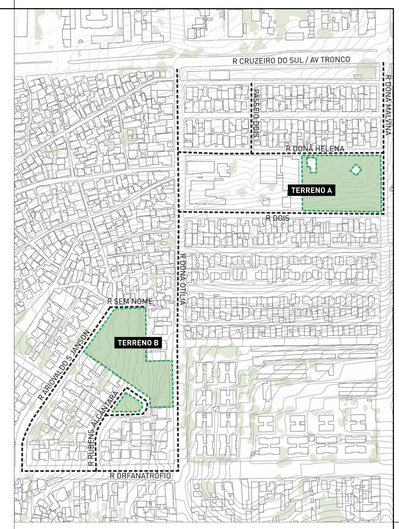


0 | PLANTA DE SITUAÇÃO
escala 1 : 2500

Documento Projeto de Sinalização Viária PL-13 - Apr

**LEGENDA VIAS**

- PAVIMENTAÇÃO ASFALTO
- PAVIMENTAÇÃO PARALELEPÍPEDO
- CALÇADA EXISTENTE
- CALÇADA NOVA
- ÁREA PERMEÁVEL

**LEGENDA DE INSTALAÇÕES**

- ESGOTO SANITÁRIO (ES) EXISTENTE
- BOCA DE LOBO (BL) E CAIXA DE INSPEÇÃO (PV) EXISTENTE
- LIXEIRA URBANA PROPOSTA

**LEGENDA DE ANOTAÇÕES**

- ROTA ACESSÍVEL PARA PCD

gov.br — Documento assinado digitalmente
RENATO MACIEL DAMIANI
Data: 31/12/2025 13:22:34 -0300
Verifique em https://validar.iti.gov.br

**NOTAS:**

- PROJETO LEGAL EMITIDO PARA AVALIAÇÃO DA CTAAP/SMPA;
- PROJETO EXECUTIVO EM DESENVOLVIMENTO / NÃO LIBERADO PARA EXECUÇÃO;
- COTAS REPRESENTADAS EM METROS, SALVO QUANDO INDICADO CONTRÁRIO;
- COTAS INTERNAS RELATIVAS À SUPERFÍCIE ACABADA;
- ESTE DOCUMENTO DEVE SER LIDO EM CONJUNTO COM TODOS OS DOCUMENTOS DO PROJETO;
- ESTE DOCUMENTO E AS INFORMAÇÕES NELE INCORPORADAS, COMO INSTRUMENTO DE SERVIÇOS PROFISSIONAIS, SÃO DA SAUERMARTINS ARQUITETOS. TODOS OS DIREITOS RESERVADOS AOS AUTORES

| REVISÃO | DESCRIÇÃO | VERIFICADO POR | DATA |
|---|---|---|---|

sauermartins

**AUTORES E RESPONSÁVEIS TÉCNICOS**
Cássio Sauer — CAU 86481-1

PROJETO TERCEIRIZADO


**PROJETO URBANISTICO INTEGRADO - TERRITÓRIO SANTA TEREZA - RS**

**SECRETARIA DE OBRAS PÚBLICAS**

GOVERNO DO ESTADO RIO GRANDE DO SUL O futuro nos une.

DEPARTAMENTO DE PROJETOS EM PRÉDIOS DIVERSOS
CENTRO ADMINISTRATIVO FERNANDO FERRARI - AV. BORGES DE MEDEIROS, N. 1501 -
BAIRRO PRAIA DE BELAS - PORTO ALEGRE/RS
CEP - 90110-150

| | | | |
|---|---|---|---|
| DIVISÃO | DIVISÃO DE PROJETOS DA SEGURANÇA | DIRETORA | |
| ETAPA | PROJETO LEGAL | CHEFE DE DIVISÃO | |
| ENDEREÇO | TERRITÓRIO SANTA TEREZA, PORTO ALEGRE - RS | | |
| PROJETO | SINALIZAÇÃO VIÁRIA | ÁREA | |
| CONTEÚDO | RECORTE TERRITORIAL 1 - TERRENOS A E B<br>RUA DONA OTÍLIA E ORFANATRÓFIO | | |
| ESCALA | DATA | SÉRIE | FOLHA |
| | | SIN | PL-013 |
| ARQUIVO | RSSEGURO-SEDUR-POA-STZ-PL-013_R01 | | |

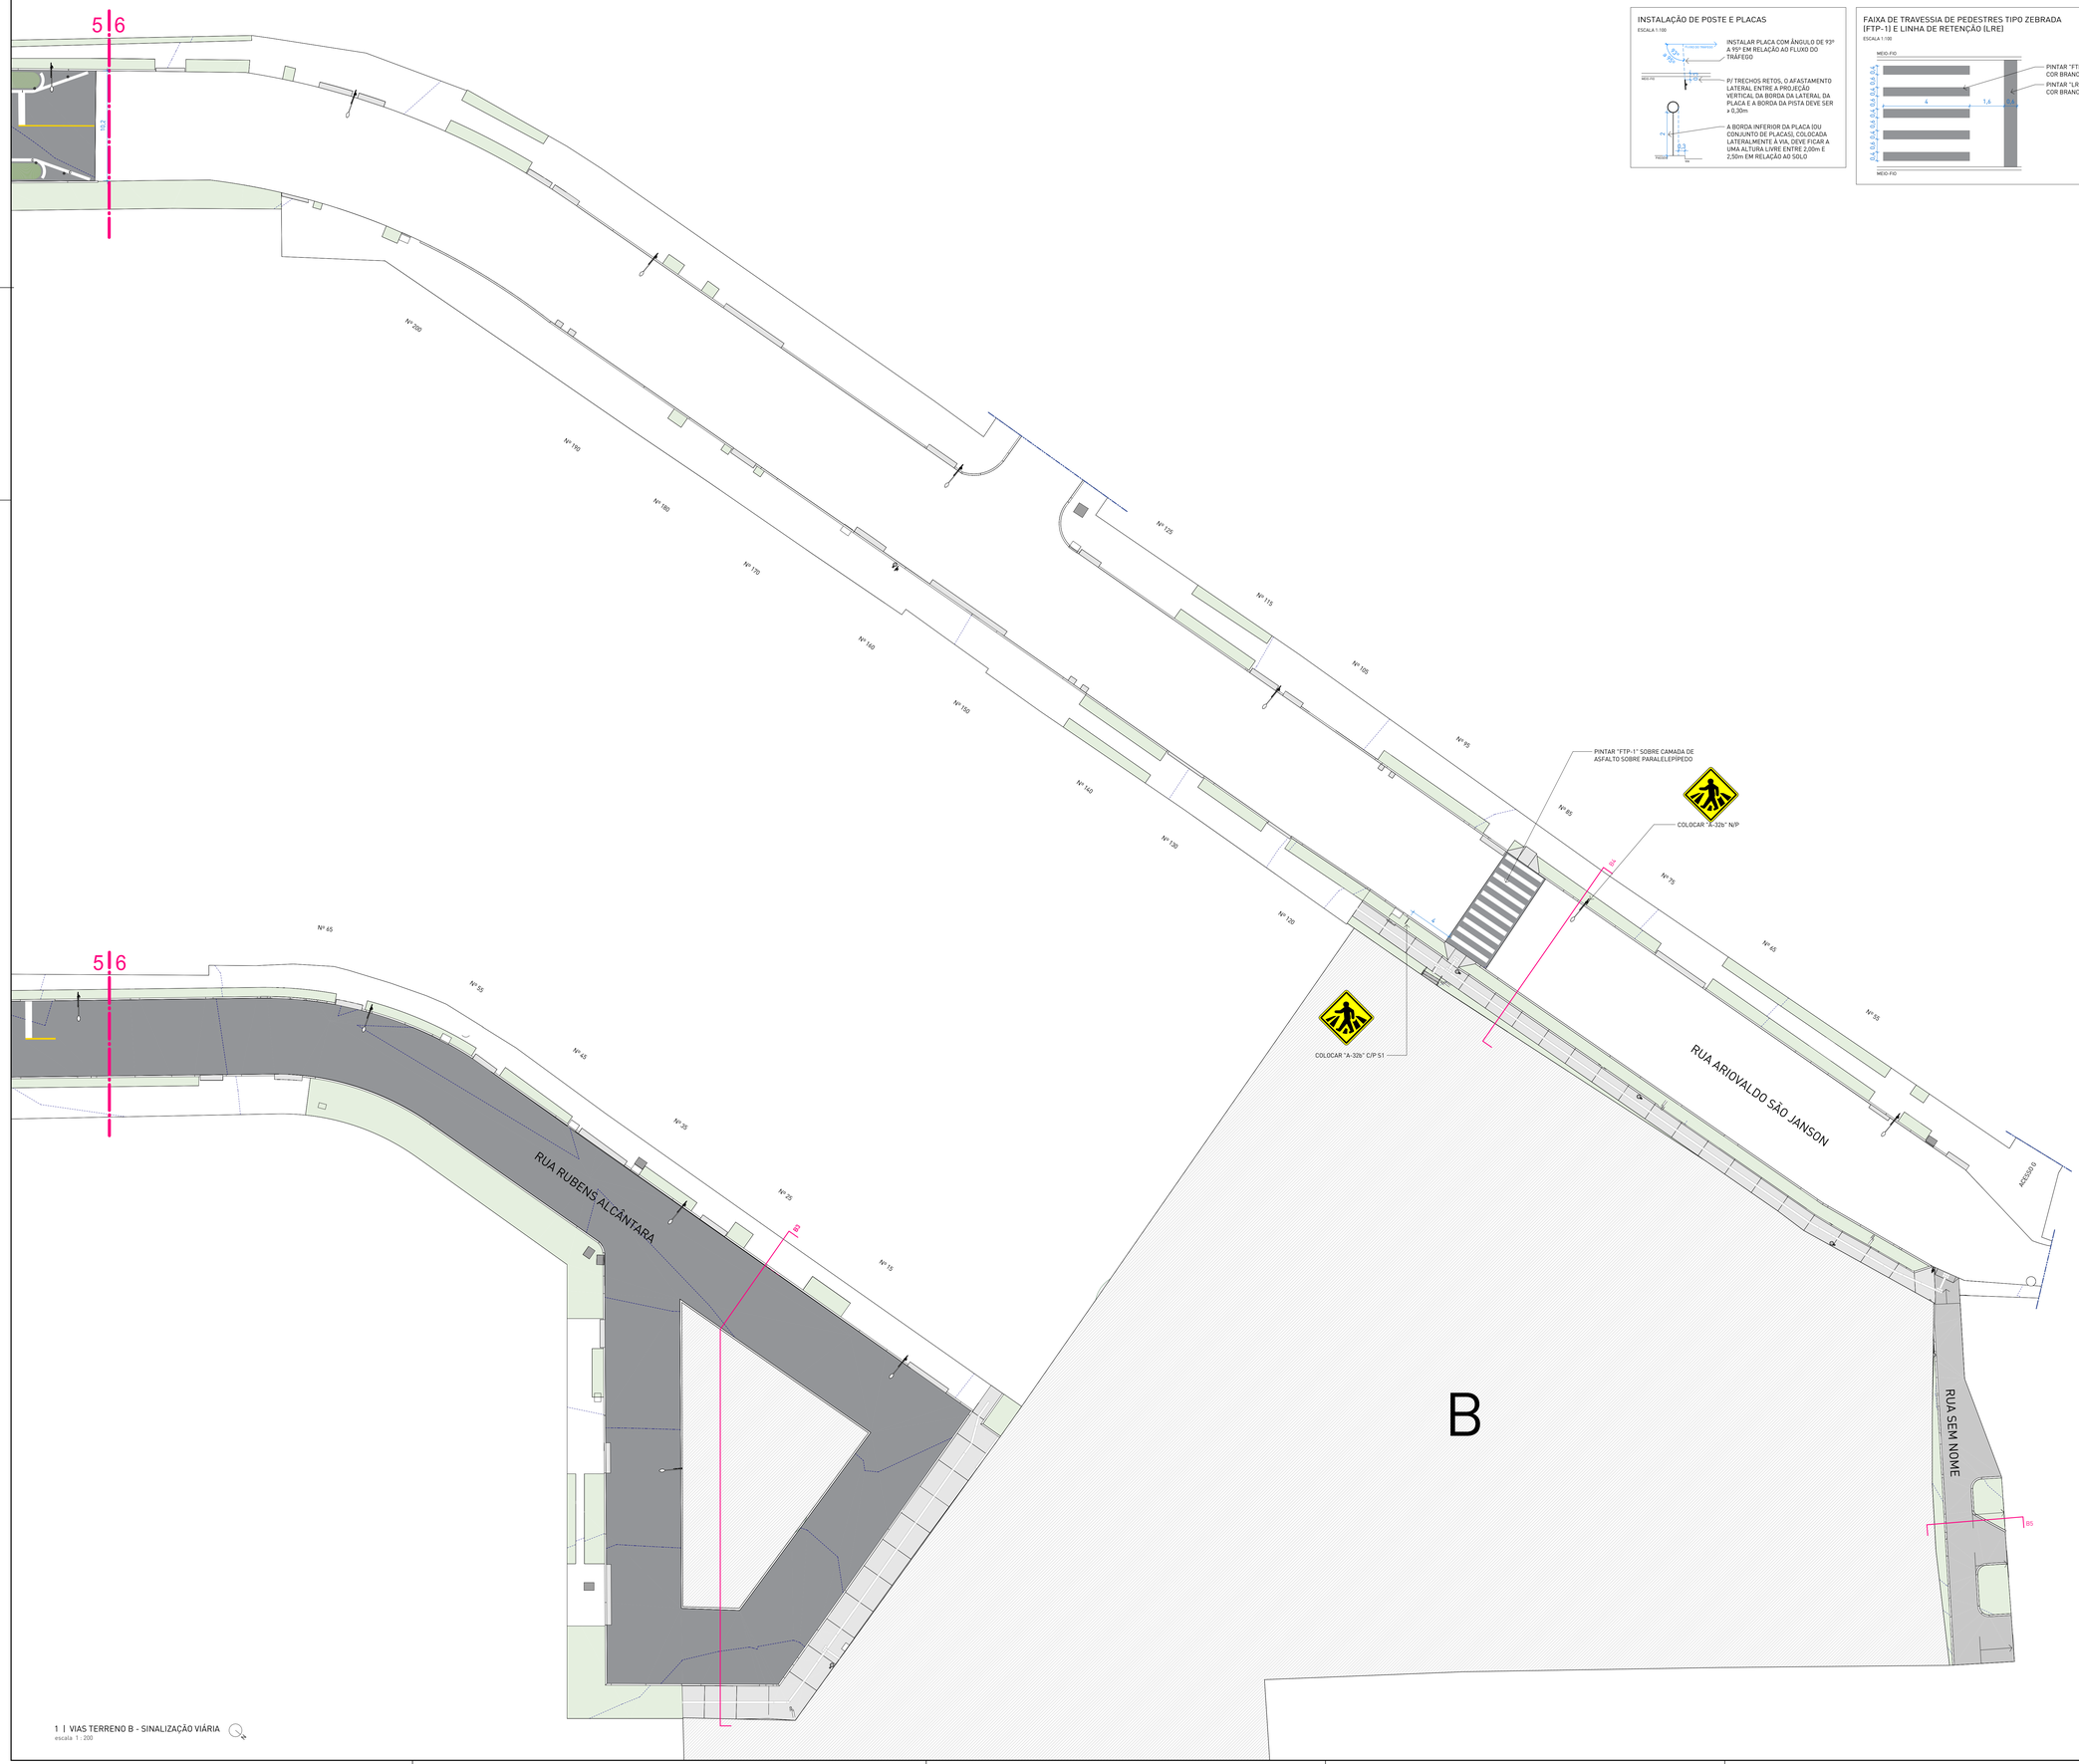


1 | VIAS TERRENO B - SINALIZAÇÃO VIÁRIA
escala 1 : 200

## INSTALAÇÃO DE POSTE E PLACAS

ESCALA 1:100




INSTALAR PLACA COM ÂNGULO DE 93º A 95º EM RELAÇÃO AO FLUXO DO TRÁFEGO

P/ TRECHOS RETOS, O AFASTAMENTO LATERAL ENTRE A PROJEÇÃO VERTICAL DA BORDA DA LATERAL DA PLACA E A BORDA DA PISTA DEVE SER ≥ 0,30m

A BORDA INFERIOR DA PLACA (OU CONJUNTO DE PLACAS), COLOCADA LATERALMENTE À VIA, DEVE FICAR A UMA ALTURA LIVRE ENTRE 2,00m E 2,50m EM RELAÇÃO AO SOLO

## FAIXA DE TRAVESSIA DE PEDESTRES TIPO ZEBRADA (FTP-1) E LINHA DE RETENÇÃO (LRE)

ESCALA 1:100




PINTAR "FTP-1" COR BRANCA

PINTAR "LRE" COR BRANCA




0 | PLANTA DE SITUAÇÃO R1
escala 1 : 2500

Documento Projeto de Sinalização Viária PL1 v1 Apr

**LEGENDA VIAS**

- PAVIMENTAÇÃO ASFALTO
- PAVIMENTAÇÃO PARALELEPÍPEDO
- CALÇADA EXISTENTE
- CALÇADA NOVA
- ÁREA PERMEÁVEL

**LEGENDA DE INSTALAÇÕES**

- ESGOTO SANITÁRIO (ES) EXISTENTE
- BOCA DE LOBO (BL) E CAIXA DE INSPEÇÃO (PV) EXISTENTE
- LIXEIRA URBANA PROPOSTA

**LEGENDA DE ANOTAÇÕES**

- ROTA ACESSÍVEL PARA PCD

Documento assinado digitalmente
gov.br
RENATO MACIEL DAMIANI
Data: 15/12/2025 15:22:55-0300
Verifique em https://validar.iti.gov.br

**NOTAS:**

- PROJETO LEGAL EMITIDO PARA AVALIAÇÃO DA CTAAP/PMPA;
- PROJETO EXECUTIVO EM DESENVOLVIMENTO / NÃO LIBERADO PARA EXECUÇÃO;
- COTAS REPRESENTADAS EM METROS, SALVO QUANDO INDICADO CONTRÁRIO;
- COTAS INTERNAS RELATIVAS À SUPERFÍCIE ACABADA;
- ESTE DOCUMENTO DEVE SER LIDO EM CONJUNTO COM TODOS OS DOCUMENTOS DO PROJETO;
- ESTE DOCUMENTO E AS INFORMAÇÕES NELE INCORPORADAS, COMO INSTRUMENTO DE SERVIÇOS PROFISSIONAIS, SÃO DA SAUERMARTINS ARQUITETOS. TODOS OS DIREITOS RESERVADOS AOS AUTORES

| REVISÃO | DESCRIÇÃO | VERIFICADO POR | DATA |
|---|---|---|---|

sauermartins

**AUTORES E RESPONSÁVEIS TÉCNICOS**
Cássio Sauer CAU 86481-1

PROJETO TERCEIRIZADO

**PROJETO URBANISTICO INTEGRADO - TERRITÓRIO SANTA TEREZA - RS**

GOVERNO DO ESTADO RIO GRANDE DO SUL O futuro nos une.

**SECRETARIA DE OBRAS PÚBLICAS**

DEPARTAMENTO DE PROJETOS EM PRÉDIOS DIVERSOS

CENTRO ADMINISTRATIVO FERNANDO FERRARI - AV. BORGES DE MEDEIROS, N.1501 -
BAIRRO PRAIA DE BELAS - PORTO ALEGRE/RS
CEP - 90110-150

| | | | |
|---|---|---|---|
| DIVISÃO | DIVISÃO DE PROJETOS DA SEGURANÇA | DIRETORA | |
| ETAPA | PROJETO LEGAL | CHEFE DE DIVISÃO | |
| ENDEREÇO | TERRITÓRIO SANTA TEREZA, PORTO ALEGRE - RS | | |
| PROJETO | SINALIZAÇÃO VIÁRIA | ÁREA | |
| CONTEÚDO | RECORTE TERRITORIAL 1 - TERRENOS A E B<br>VIAS TERRENO B | | |
| ESCALA | Como indicado | DATA | SÉRIE SIN |
| ARQUIVO | RSSEGURO-SEDUR-POA-STZ-PL-014_R02 | | FOLHA PL-014 |

prefeitura de PORTO ALEGRE

**SECRETARIA MUNICIPAL DE MEIO AMBIENTE, URBANISMO E SUSTENTABILIDADE**
**COMISSÃO TÉCNICA DE ANÁLISE E APROVAÇÃO DE PARCELAMENTO DO SOLO - DEL/SMAMUS**
**DESPACHO DE DEFERIMENTO**

Ao **Responsável Técnico**,

À **EACEU-SMAMUS** para registro.

Conforme despacho EAE (37087533), **DEFERE-SE** o protocolo **CTAAPS - Projeto de Sinalização Viária** referente ao **entorno viário da Praça Moderna (terreno B)**, registrada no E.U. **002.346496.00.2.09872**.

Consta como proprietário do processo: Secretaria de Desenvolvimento Urbano e Metropolitano.

**Segue a Documentação Aprovada:**

**ART / RRT:** 36428739;

**PRANCHAS:** 37087552 e 37087639.

Informamos que deverá ser solicitada etapa de **fiscalização** no Portal de Licenciamento através do serviço **"CTAAPS - Fiscalização da Obra de Sinalização Viária"** quando iniciarem as execuções.

**Qualquer dúvida estou à disposição.**

**Atenciosamente,**

Eng. Guilherme Miranda de Souza

Coordenador da Comissão Técnica de Análise e Aprovação de Parcelamento do Solo- CTAAPS / DEL / SMAMUS

Chefe da Unidade de Gestão do Desenvolvimento Urbano – UGDU / DPU / SMAMUS
Secretaria Municipal do Meio Ambiente Urbanismo e Sustentabilidade (SMAMUS)

Prefeitura de Porto Alegre

guilhermemd.souza@portolegre.rs.gov.br | +55 51 3289-7438

Prefeitura de Porto Alegre

Documento assinado eletronicamente por **Guilherme Miranda de Souza**, **Coordenador(a)**, em 15/12/2025, às 17:53, conforme o art. 1º, III, "b", da Lei 11.419/2006, e o Decreto Municipal 18.916/2015.

A autenticidade do documento pode ser conferida no site http://sei.procempa.com.br/autenticidade/seipmpa informando o código verificador **37090920** e o código CRC **2243F73A**.

prefeitura de PORTO ALEGRE

**SECRETARIA MUNICIPAL DE MEIO AMBIENTE, URBANISMO E SUSTENTABILIDADE**
**EQUIPE DE APROVAÇÃO E CONTROLE DA ESTRUTURA URBANA - UGDU/CGMU/SMAMUS**
**DESPACHO**

**À EIUP-SMAMUS**

Trata-se do Projeto Urbanístico Integrado Santa Tereza - PUI Santa Tereza, promovido pelo Governo do Estado do Rio Grande do Sul e Prefeitura de Porto Alegre, e tem como objetivo a requalificação de cinco praças no bairro Santa Tereza. O presente processo é referente ao Projeto de Sinalização Viária referente ao entorno viário da Praça Moderna (terreno B), de acordo com as informações da tabela abaixo.

Informamos que não foi realizado registro no banco de dados INTRANET devido a inexistência de local apropriado para tal.

Após, concluir processo.

| | |
|---|---|
| Expediente Único: | 002.346496.00.2.09872 |
| Processo SEI: | 25.0.000152682-3 |
| Endereço: | Território Santa Tereza -Porto Alegre- RS |
| Interessado: | Secretaria de Desenvolvimento Urbano e Metropolitano |
| Etapa: | Projeto de Sinalização Viária |
| Modalidade | Obra Pública |
| Descrição | Aprovação de Projeto de Sinalização Viária pela EAE-DMU/SMMU em 15/12/2025, referente ao entorno viário da Praça Moderna (terreno B), registrada no E.U. 002.346496.00.2.09872, SEI 25.0.000152682-3. |

sei! assinatura eletrônica

Documento assinado eletronicamente por **Silvia Pereira Mandarino**, **Técnico Responsável**, em 19/12/2025, às 13:03, conforme o art. 1º, III, "b", da Lei 11.419/2006, e o Decreto Municipal 18.916/2015.

A autenticidade do documento pode ser conferida no site http://sei.procempa.com.br/autenticidade/seipmpa informando o código verificador **37162649** e o código CRC **7EEBF07F**.

prefeitura de PORTO ALEGRE

**SECRETARIA MUNICIPAL DE MEIO AMBIENTE, URBANISMO E SUSTENTABILIDADE**
**EQUIPE DE INFORMAÇÕES URBANÍSTICAS E PROCESSAMENTO - UAIU/CGIU/DPU/SMAMUS**
**INFORMAÇÃO**


Informamos que foram atualizados os bancos de dados GEOPMPA e CDI SERVIDOR, pasta 04/040/035 empreendimentos, quanto a aprovação do projeto de sinalização viária do entorno da praça Moderna. Atendendo ao despacho EACEU-SMAMUS (doc sei 37162649) concluímos o presente processo nesta equipe.

Documento assinado eletronicamente por **Luciane da Silva Canto**, **Assistente Administrativo**, em 19/12/2025, às 15:42, conforme o art. 1º, III, "b", da Lei 11.419/2006, e o Decreto Municipal 18.916/2015.

A autenticidade do documento pode ser conferida no site http://sei.procempa.com.br/autenticidade/seipmpa informando o código verificador **37179181** e o código CRC **0C56CA8E**.

### INSTALAÇÃO DE POSTE E PLACAS

ESCALA 1:100

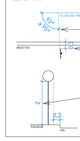



INSTALAR PLACA COM ÂNGULO DE 93º A 95º EM RELAÇÃO AO FLUXO DO TRÁFEGO

PJ TRECHOS RETOS, O AFASTAMENTO LATERAL ENTRE A PROJEÇÃO VERTICAL DA BORDA DA LATERAL DA PLACA E A BORDA DA PISTA DEVE SER > 0,30m

A BORDA INFERIOR DA PLACA (OU CONJUNTO DE PLACAS), COLOCADA LATERALMENTE À VIA, DEVE FICAR A UMA ALTURA LIVRE ENTRE 2,00m E 2,50m EM RELAÇÃO AO SOLO

### DETALHE 1 - MARCAÇÃO DE ESTACIONAMENTO REGULAMENTADO PERPENDICULAR (MER)

ESCALA 1:100

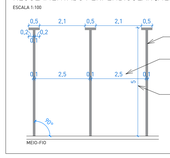



PINTAR "MER" BRANCA 0,10m

LARGURA EFETIVA DA VAGA MÍNIMA DE 2,20m

COMPRIMENTO DA VAGA 5m ou CONFORME INDICADO

### DETALHE 2 - MARCAÇÃO DE ESTACIONAMENTO REGULAMENTADO PERPENDICULAR (MER) - VAGA PREFERENCIAL

ESCALA 1:100

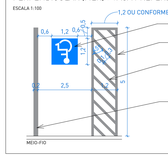


PINTAR SÍMBOLO "DEF"


PINTAR "MER" BRANCA 0,10m

PINTAR "MER" BRANCA 0,10m COM ÂNGULO DE 45º EM RELALÇÃO AO SENTIDO DO TRÁFEGO

PINTAR "MER" BRANCA 0,20m

### FAIXA DE TRAVESSIA DE PEDESTRES TIPO ZEBRADA (FTP-1) E LINHA DE RETENÇÃO (LRE)

ESCALA 1:100

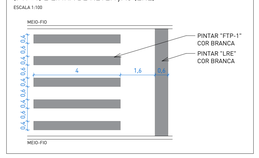


PINTAR "FTP-1" COR BRANCA

PINTAR "LRE" COR BRANCA

### DEF - SÍMBOLO INDICATIVO DE LOCAL DE ESTACIONAMENTO PARA PESSOAS PORTADORAS DE DEFICIÊNCIAS FÍSICAS

ESCALA 1:100





PINTAR PICTOGRAMA COR BRANCA

PINTAR QUADRADO COR AZUL




1 | VIAS TERRENO C - SINALIZAÇÃO VIÁRIA
escala 1 : 200

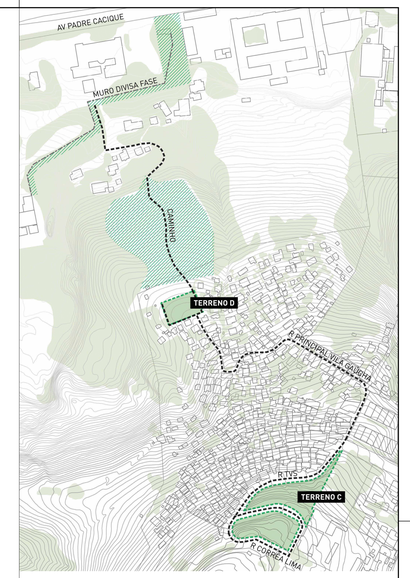


0 | PLANTA DE SITUAÇÃO R2
escala 1 : 2500

Projeto Sinalização Praça Ruy Ramos (3M)

**LEGENDA VIAS**

- PAVIMENTAÇÃO ASFALTO
- PAVIMENTAÇÃO PARALELEPÍPEDO
- CALÇADA EXISTENTE
- CALÇADA NOVA
- ÁREA PERMEÁVEL

**LEGENDA DE INSTALAÇÕES**

- ESGOTO SANITÁRIO (ES) EXISTENTE
- BOCA DE LOBO (BL) E CAIXA DE INSPEÇÃO (PV) EXISTENTE
- LIXEIRA URBANA PROPOSTA

**LEGENDA DE ANOTAÇÕES**

- ROTA ACESSÍVEL PARA PCD

gov.br
Documento assinado digitalmente
MARCOS ISSLER
Data: 18/11/2025 13:25:20-0300
Verifique em https://validar.iti.gov.br

**NOTAS:**

- PROJETO LEGAL EMITIDO PARA AVALIAÇÃO DA CTAAP/PMPA;
- PROJETO EXECUTIVO EM DESENVOLVIMENTO / NÃO LIBERADO PARA EXECUÇÃO;
- COTAS REPRESENTADAS EM METROS, SALVO QUANDO INDICADO CONTRÁRIO;
- COTAS INTERNAS RELATIVAS À SUPERFÍCIE ACABADA;
- ESTE DOCUMENTO DEVE SER LIDO EM CONJUNTO COM TODOS OS DOCUMENTOS DO PROJETO;
- ESTE DOCUMENTO E AS INFORMAÇÕES NELE INCORPORADAS, COMO INSTRUMENTO DE SERVIÇOS PROFISSIONAIS, SÃO DA SAUERMARTINS ARQUITETOS. TODOS OS DIREITOS RESERVADOS AOS AUTORES

| REVISÃO | DESCRIÇÃO | VERIFICADO POR | DATA |
|---|---|---|---|
| R01 | REVISÃO CONFORME COMPARECIMENTO | | 15/11/2025 |
| R00 | EMISSÃO INICIAL | | 17/10/2025 |

sauermartins
**AUTORES E RESPONSÁVEIS TÉCNICOS**
Cássio Sauer CAU 86481-1

PROJETO TERCEIRIZADO

**PROJETO URBANISTICO INTEGRADO - TERRITÓRIO SANTA TEREZA - RS**

GOVERNO DO ESTADO RIO GRANDE DO SUL O futuro nos une.

**SECRETARIA DE OBRAS PÚBLICAS**

DEPARTAMENTO DE PROJETOS EM PRÉDIOS DIVERSOS

CENTRO ADMINSTRATIVO FERNANDO FERRARI - AV. BORGES DE MEDEIROS, N 1501 -
BAIRRO PRAIA DE BELAS - PORTO ALEGRE/RS
CEP - 90110-150

| | | | |
|---|---|---|---|
| DIVISÃO | DIVISÃO DE PROJETOS DA SEGURANÇA | DIRETORA | |
| ETAPA | PROJETO LEGAL | CHEFE DE DIVISÃO | |
| ENDEREÇO | TERRITÓRIO SANTA TEREZA, PORTO ALEGRE - RS | | |
| PROJETO | SINALIZAÇÃO VIÁRIA | ÁREA | |
| CONTEÚDO | RECORTE TERRITORIAL 2 - TERRENO C e D<br>VIAS TERRENO C | | |
| ESCALA | Como indicado | DATA 25/11/2025 | SÉRIE URB |
| ARQUIVO | RSSEGURO-SEDUR-POA-STZ-PL-021_R01 | | FOLHA PL-021 |

prefeitura de PORTO ALEGRE

**SECRETARIA MUNICIPAL DE MOBILIDADE URBANA**
**DIRETORIA DE MOBILIDADE URBANA - GS/SMMU**
**DESPACHO**

**À CTAAPS-SMAMUS**

Analisamos o Projeto de Sinalização Viária do entorno da Praça Dep. Ruy Ramos ( 36656035) e consideramos o mesmo APROVADO, bem como as Especificações Técnicas.

Documento assinado eletronicamente por **Marcos Feder**, **Diretor(a)**, em 18/11/2025, às 13:29, conforme o art. 1º, III, "b", da Lei 11.419/2006, e o Decreto Municipal 18.916/2015.

A autenticidade do documento pode ser conferida no site http://sei.procempa.com.br/autenticidade/seipmpa informando o código verificador **36656052** e o código CRC **60869004**.

prefeitura de PORTO ALEGRE

**SECRETARIA MUNICIPAL DE MEIO AMBIENTE, URBANISMO E SUSTENTABILIDADE**
**COMISSÃO TÉCNICA DE ANÁLISE E APROVAÇÃO DE PARCELAMENTO DO SOLO - DEL/SMAMUS**
**DESPACHO DE DEFERIMENTO**

Ao **Responsável Técnico**,

À **EACEU-SMAMUS** para registro.

Conforme o Despacho DMU-SMMU 36656052, **DEFERE-SE** o protocolo **CTAAPS - Projeto de Sinalização Viária** referente ao **entorno viário da Praça Mirante da TV (terreno C)**, registrado no Expediente Único **002.346497.00.0.09872.**

Consta como proprietário do processo: Secretaria de Desenvolvimento Urbano e Metropolitano.

**Segue a Documentação Aprovada:**

**ART / RRT:** 36428715;

**PRANCHA:** Projeto Sinalização Praça Ruy Ramos (36656035).

Informamos que deverá ser solicitada etapa de **fiscalização** no Portal de Licenciamento através do serviço **"CTAAPS - Fiscalização da Obra de Sinalização Viária"** quando iniciarem as execuções.

**Qualquer dúvida estou à disposição.**

**Atenciosamente,**

Eng. Guilherme Miranda de Souza

Coordenador da Comissão Técnica de Análise e Aprovação de Parcelamento do Solo- CTAAPS / DEL / SMAMUS

Chefe da Unidade de Gestão do Desenvolvimento Urbano – UGDU / DPU / SMAMUS
Secretaria Municipal do Meio Ambiente Urbanismo e Sustentabilidade (SMAMUS)

Prefeitura de Porto Alegre

guilhermemd.souza@portolegre.rs.gov.br | +55 51 3289-7438

Prefeitura de Porto Alegre

Documento assinado eletronicamente por **Guilherme Miranda de Souza**, **Coordenador(a)**, em 18/11/2025, às 17:03, conforme o art. 1º, III, "b", da Lei 11.419/2006, e o Decreto Municipal 18.916/2015.

A autenticidade do documento pode ser conferida no site http://sei.procempa.com.br/autenticidade/seipmpa informando o código verificador **36658310** e o código CRC **733F8925**.

prefeitura de PORTO ALEGRE

**SECRETARIA MUNICIPAL DE MEIO AMBIENTE, URBANISMO E SUSTENTABILIDADE**
**EQUIPE DE APROVAÇÃO E CONTROLE DA ESTRUTURA URBANA - UGDU/CGMU/SMAMUS**
**DESPACHO**

**À EIUP-SMAMUS**

Para atualização e registro do banco de dados de EMPREENDIMENTOS, de acordo com as informações da tabela abaixo.
Informamos que não foi realizado registro no banco de dados INTRANET devido a inexistência de local apropriado para tal.

| | |
|---|---|
| Expediente Único: | 002.346497.00.0.09872 |
| Processo SEI: | 25.0.000152680-7 |
| Endereço: | Praça Mirante da TV (terreno C) |
| Interessado: | Secretaria de Desenvolvimento Urbano e Metropolitano |
| Etapa: | Projeto de Sinalização Viária |
| Modalidade | Empreendimento |
| Descrição | 01- Aprovação de Projeto de Sinalização Viária pela DMU-SMMU em 18/11/2025, referente ao entorno viário da Praça Mirante da TV (terreno C), registrado no Expediente Único 002.346497.00.0.09872. SEI 25.0.000152680-7. Conforme Despacho de Deferimento 36658310. |

Para registros que se fizerem necessários. Após concluir processo.

Documento assinado eletronicamente por **Gabriela Steilmann Demarchi**, **Técnico Responsável**, em 19/11/2025, às 09:09, conforme o art. 1º, III, "b", da Lei 11.419/2006, e o Decreto Municipal 18.916/2015.

A autenticidade do documento pode ser conferida no site http://sei.procempa.com.br/autenticidade/seipmpa informando o código verificador **36670348** e o código CRC **84C9138B**.

prefeitura de PORTO ALEGRE

**SECRETARIA MUNICIPAL DE MEIO AMBIENTE, URBANISMO E SUSTENTABILIDADE**
**EQUIPE DE INFORMAÇÕES URBANÍSTICAS E PROCESSAMENTO - UAIU/CGIU/DPU/SMAMUS**

# INFORMAÇÃO

Informamos que foram atualizados os bancos de dados GEOPMPA e CDI SERVIDOR, pastas 04/018/055, 04/018/053, 04/018/057, 04/018/051, 04/030/005, 04/030/003 empreendimentos, quanto a aprovação do projeto da sinalização viária. Atendendo ao despacho EACEU-SMAMUS (doc sei 36670348) concluímos o presente processo nesta equipe.

Documento assinado eletronicamente por **Luciane da Silva Canto**, **Assistente Administrativo**, em 19/11/2025, às 11:38, conforme o art. 1º, III, "b", da Lei 11.419/2006, e o Decreto Municipal 18.916/2015.

A autenticidade do documento pode ser conferida no site http://sei.procempa.com.br/autenticidade/seipmpa informando o código verificador **36676389** e o código CRC **05FE038E**.

prefeitura de PORTO ALEGRE

**SECRETARIA MUNICIPAL DE MOBILIDADE URBANA**
**EQUIPE DE ASSUNTOS ESTRATÉGICOS - DMU/SMMU**
**DESPACHO**


**À CTAAPS-SMAMUS,**

Tendo em vista o atendimento dos ajustes solicitados, deferimos o projeto de sinalização viária. Encaminhamos as pranchas aprovadas e devidamente assinadas nos documentos 37086993, 37087200 e 37087244.

Atenciosamente,

Documento assinado eletronicamente por **Renato Maciel Damiani**, **Servidor Público**, em 15/12/2025, às 15:45, conforme o art. 1º, III, "b", da Lei 11.419/2006, e o Decreto Municipal 18.916/2015.

A autenticidade do documento pode ser conferida no site http://sei.procempa.com.br/autenticidade/seipmpa informando o código verificador **37086893** e o código CRC **660AC145**.

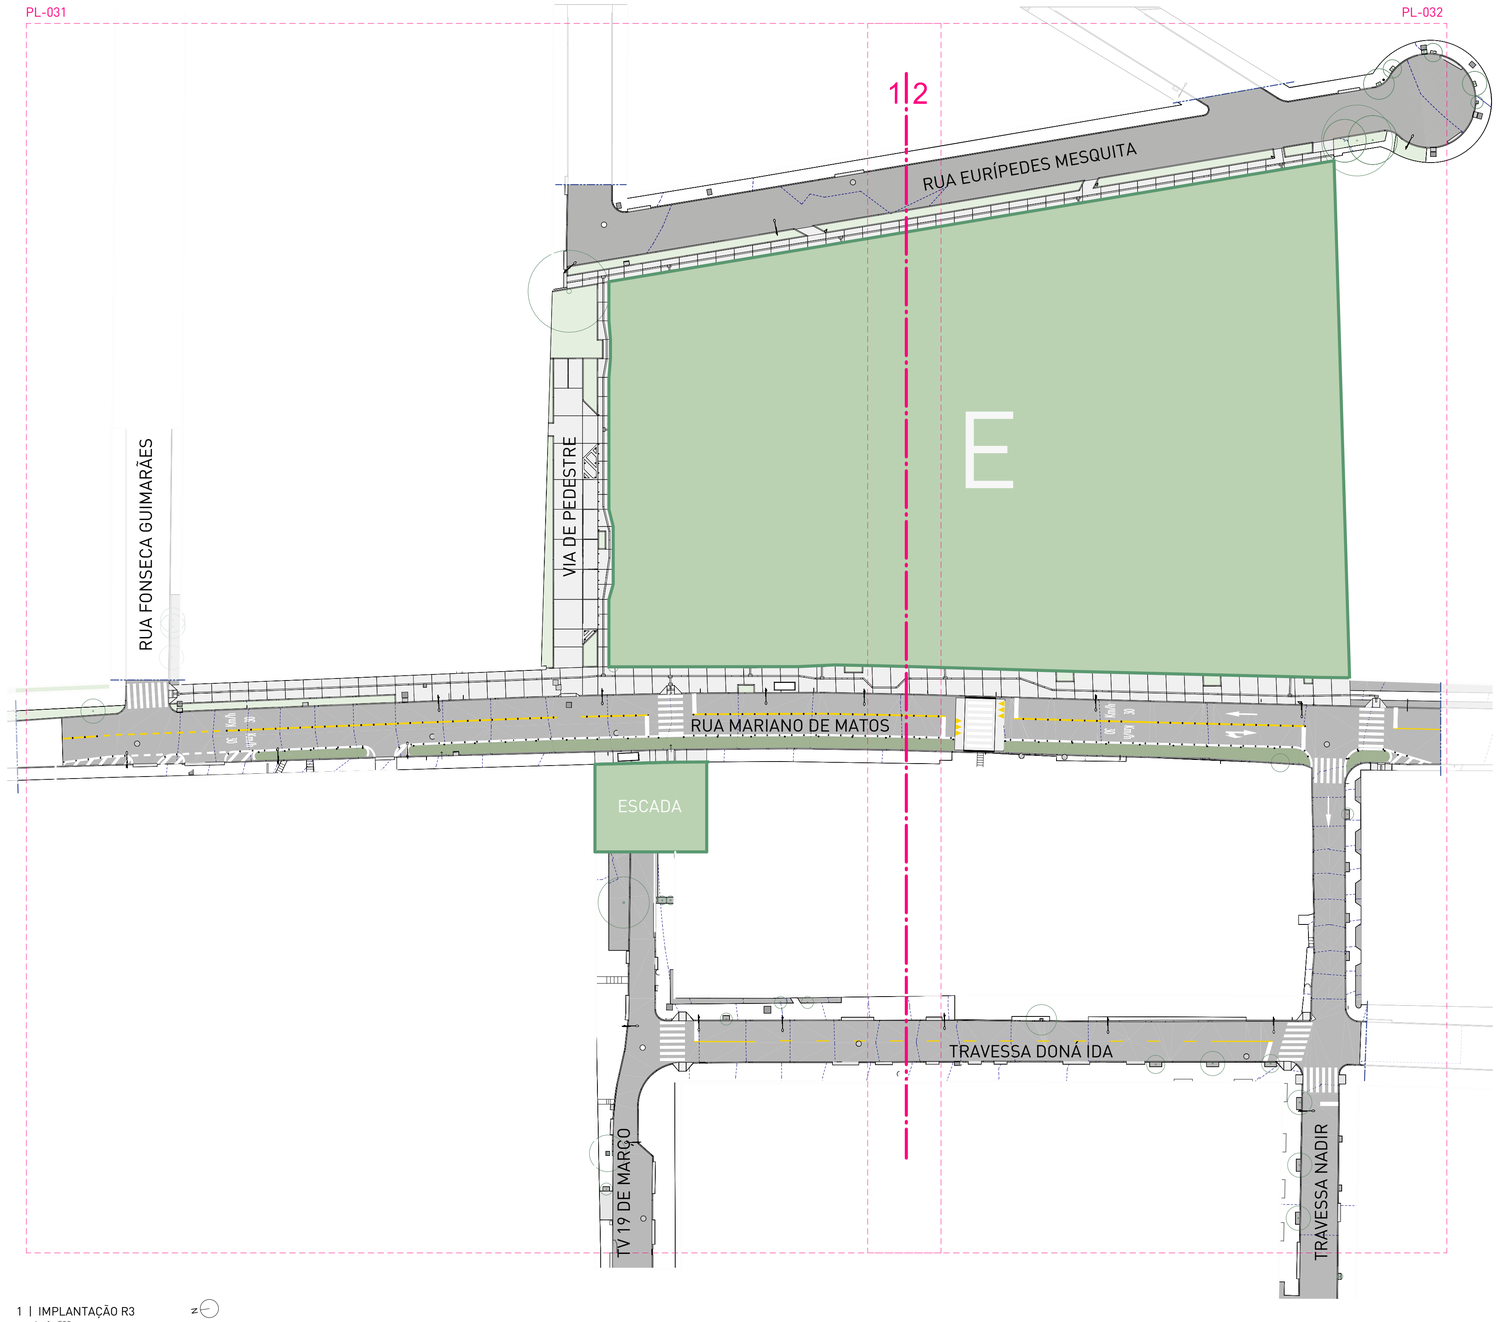


1 | IMPLANTAÇÃO R3
escala 1 : 500




0 | PLANTA DE LOCALIZAÇÃO TERRITÓRIOS
escala 1 : 18000

Documento Projeto de Sinalização Viária PL30 - Apr

Documento assinado digitalmente
gov.br
RENATO MACIEL DAMIANI
Data: 15/12/2025 15:22:55-0300
Verifique em https://validar.iti.gov.br

**NOTAS:**

- PROJETO LEGAL EMITIDO PARA AVALIAÇÃO DA CTAAP/PMPA;
- PROJETO EXECUTIVO EM DESENVOLVIMENTO / NÃO LIBERADO PARA EXECUÇÃO;
- COTAS REPRESENTADAS EM METROS, SALVO QUANDO INDICADO CONTRÁRIO;
- COTAS INTERNAS RELATIVAS À SUPERFÍCIE ACABADA;
- ESTE DOCUMENTO DEVE SER LIDO EM CONJUNTO COM TODOS OS DOCUMENTOS DO PROJETO;
- ESTE DOCUMENTO E AS INFORMAÇÕES NELE INCORPORADAS, COMO INSTRUMENTO DE SERVIÇOS PROFISSIONAIS, SÃO DA SAUERMARTINS ARQUITETOS. TODOS OS DIREITOS RESERVADOS AOS AUTORES

| REVISÃO | DESCRIÇÃO | VERIFICADO POR | DATA |
|---|---|---|---|
| R00 | EMISSÃO PROJETO EXECUTIVO | | 24/10/2025 |

sauermartins

**AUTORES E RESPONSÁVEIS TÉCNICOS**
Cássio Sauer CAU 86481-1

PROJETO TERCEIRIZADO

**PROJETO URBANISTICO INTEGRADO -
TERRITÓRIO SANTA TEREZA - RS**


**SECRETARIA DE OBRAS PÚBLICAS**

GOVERNO DO ESTADO
RIO GRANDE DO SUL
O futuro nos une.

DEPARTAMENTO DE PROJETOS EM PRÉDIOS DIVERSOS

CENTRO ADMINSTRATIVO FERNANDO FERRARI - AV. BORGES DE MEDEIROS, N 1501 -
BAIRRO PRAIA DE BELAS - PORTO ALEGRE/RS
CEP - 90110-150


| | |
|---|---|
| DIVISÃO: DIVISÃO DE PROJETOS DA SEGURANÇA | DIRETORA: |
| ETAPA: PROJETO LEGAL | CHEFE DE DIVISÃO: |
| ENDEREÇO: TERRITÓRIO SANTA TEREZA, PORTO ALEGRE - RS | |
| PROJETO: SINALIZAÇÃO VIÁRIA | ÁREA: |
| CONTEÚDO: RECORTE TERRITORIAL 3 - TERRENO E<br>IMPLANTAÇÃO R3 | |
| ESCALA: 1 : 500 / DATA: 24/10/2025 / SÉRIE: SIN | FOLHA: PL-030 |
| ARQUIVO: RSSEGURO-SEDUR-POA-STZ-PL-030_R01 | |

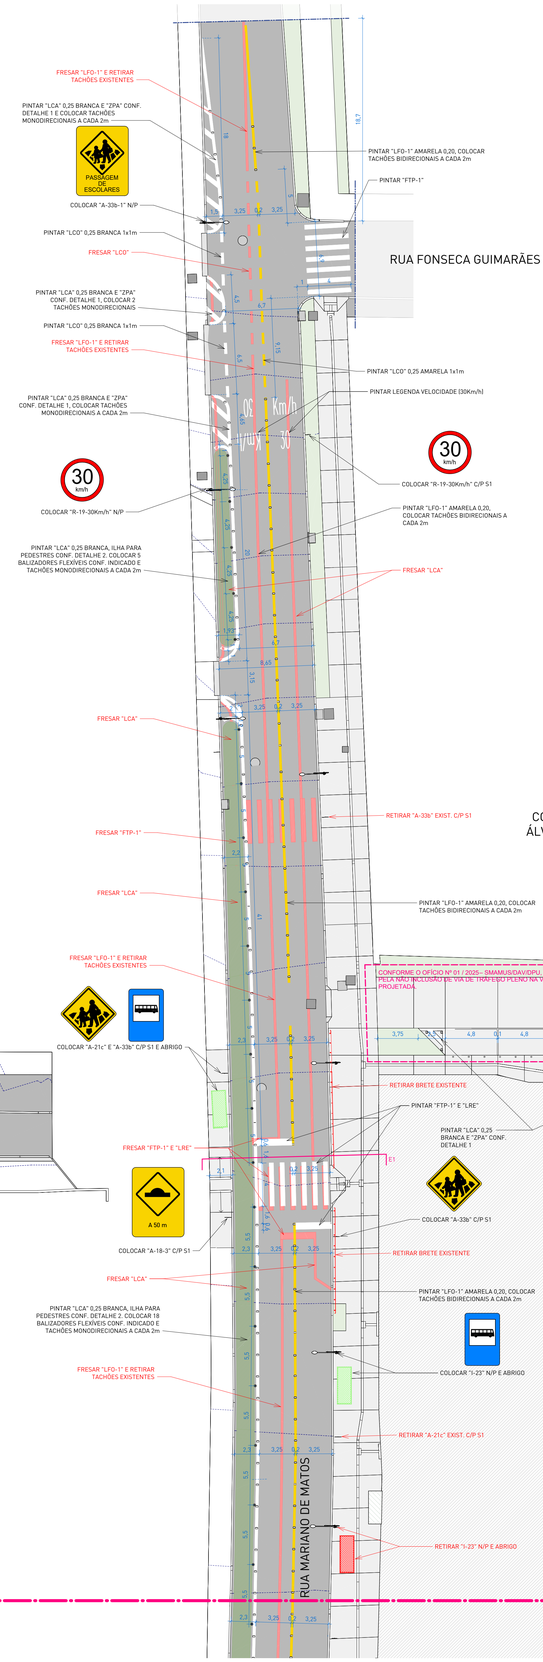


1 | PLANTA SINALIZAÇÃO VIÁRIA TERRENO E - TRECHO 1
escala 1 : 200


## DETALHE 1 - ZEBRADO DE PREENCHIMENTO (ZPA) EM FLUXOS DE MESMO SENTIDO

ESCALA 1:100

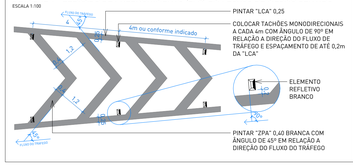



## DETALHE 2 - ILHA PARA PEDESTRE

ESCALA 1:100

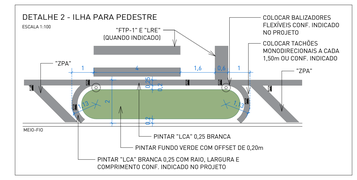


## FAIXA DE TRAVESSIA DE PEDESTRES TIPO ZEBRADA (FTP-1) E LINHA DE RETENÇÃO (LRE)

ESCALA 1:100

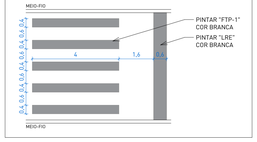


## LEGENDA VELOCIDADE REGULAMENTADA

ESCALA 1:100





## PEM = SETAS INDICATIVAS DE POSICIONAMENTO NA PISTA PARA EXECUÇÃO DE MOBIMENTOS

ESCALA 1:100




## INSTALAÇÃO DE POSTE E PLACAS

ESCALA 1:100

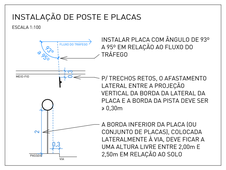





0 | PLANTA DE SITUAÇÃO R3
escala 1 : 2500

Documento Projeto de Sinalização Viária PL31 - Agente

**LEGENDA VIAS**

- PAVIMENTAÇÃO ASFALTO
- PAVIMENTAÇÃO PARALELEPÍPEDO
- CALÇADA EXISTENTE
- CALÇADA NOVA
- ÁREA PERMEÁVEL

**LEGENDA DE INSTALAÇÕES**

- ESGOTO SANITÁRIO (ES) EXISTENTE
- BOCA DE LOBO (BL) E CAIXA DE INSPEÇÃO (PV) EXISTENTE
- LIXEIRA URBANA PROPOSTA

**LEGENDA DE ANOTAÇÕES**

- ROTA ACESSÍVEL PARA PCD

gov.br Documento assinado digitalmente
RENATO MACIEL DAMIANI
Data: 15/12/2025 15:24:35-0300
Verifique em https://validar.iti.gov.br

**NOTAS:**

- PROJETO LEGAL EMITIDO PARA AVALIAÇÃO DA CTAAP/PMPA;
- PROJETO EXECUTIVO EM DESENVOLVIMENTO / NÃO LIBERADO PARA EXECUÇÃO;
- COTAS REPRESENTADAS EM METROS, SALVO QUANDO INDICADO CONTRÁRIO;
- COTAS INTERNAS RELATIVAS À SUPERFÍCIE ACABADA;
- ESTE DOCUMENTO DEVE SER LIDO EM CONJUNTO COM TODOS OS DOCUMENTOS DO PROJETO;
- ESTE DOCUMENTO E AS INFORMAÇÕES NELE INCORPORADAS, COMO INSTRUMENTO DE SERVIÇOS PROFISSIONAIS, SÃO DA SAUERMARTINS ARQUITETOS. TODOS OS DIREITOS RESERVADOS AOS AUTORES

| REVISÃO | DESCRIÇÃO | VERIFICADO POR | DATA |
|---|---|---|---|

sauermartins

**AUTORES E RESPONSAVEIS TÉCNICOS**
Cássio Sauer CAU 86481-1

PROJETO TERCEIRIZADO

**PROJETO URBANISTICO INTEGRADO - TERRITÓRIO SANTA TEREZA - RS**

GOVERNO DO ESTADO RIO GRANDE DO SUL O futuro nos une.

**SECRETARIA DE OBRAS PÚBLICAS**


DEPARTAMENTO DE PROJETOS EM PRÉDIOS DIVERSOS

CENTRO ADMINISTRATIVO FERNANDO FERRARI - AV. BORGES DE MEDEIROS, N 1501
BAIRRO PRAIA DE BELAS - PORTO ALEGRE/RS
CEP - 90110-150

| | | | |
|---|---|---|---|
| DIVISÃO | DIVISÃO DE PROJETOS DA SEGURANÇA | DIRETORA | |
| ETAPA | PROJETO LEGAL | CHEFE DE DIVISÃO | |
| ENDEREÇO | TERRITÓRIO SANTA TEREZA, PORTO ALEGRE - RS | | |
| PROJETO | SINALIZAÇÃO VIÁRIA | ÁREA | |
| CONTEÚDO | RECORTE TERRITORIAL 3 - TERRENO E<br>VIAS TERRENO E TRECHO 1 | | |
| ESCALA | Como indicado | DATA | SÉRIE SIN |
| ARQUIVO | RSSEGURO-SEDUR-POA-STZ-PL-031_R02 | | FOLHA PL-031 |


## DETALHE 1 - ZEBRADO DE PREENCHIMENTO (ZPA) EM FLUXOS DE MESMO SENTIDO

ESCALA 1:100

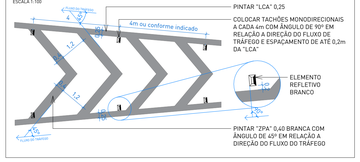



## DETALHE 2 - ILHA PARA PEDESTRE

ESCALA 1:100

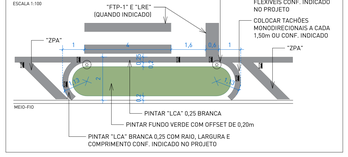



## FAIXA DE TRAVESSIA DE PEDESTRES TIPO ZEBRADA (FTP-1) E LINHA DE RETENÇÃO (LRE)

ESCALA 1:100

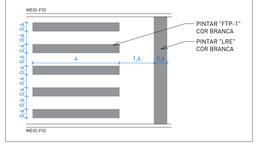



## PEM - SETAS INDICATIVAS DE POSICIONAMENTO NA PISTA PARA EXECUÇÃO DE MOBIMENTOS

ESCALA 1:100

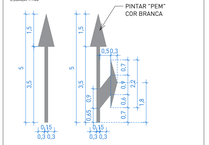



## INSTALAÇÃO DE POSTE E PLACAS

ESCALA 1:100

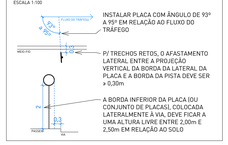


## LEGENDA VELOCIDADE REGULAMENTADA

ESCALA 1:100

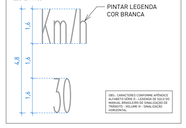






0 | PLANTA DE SITUAÇÃO R3

escala 1 : 2500

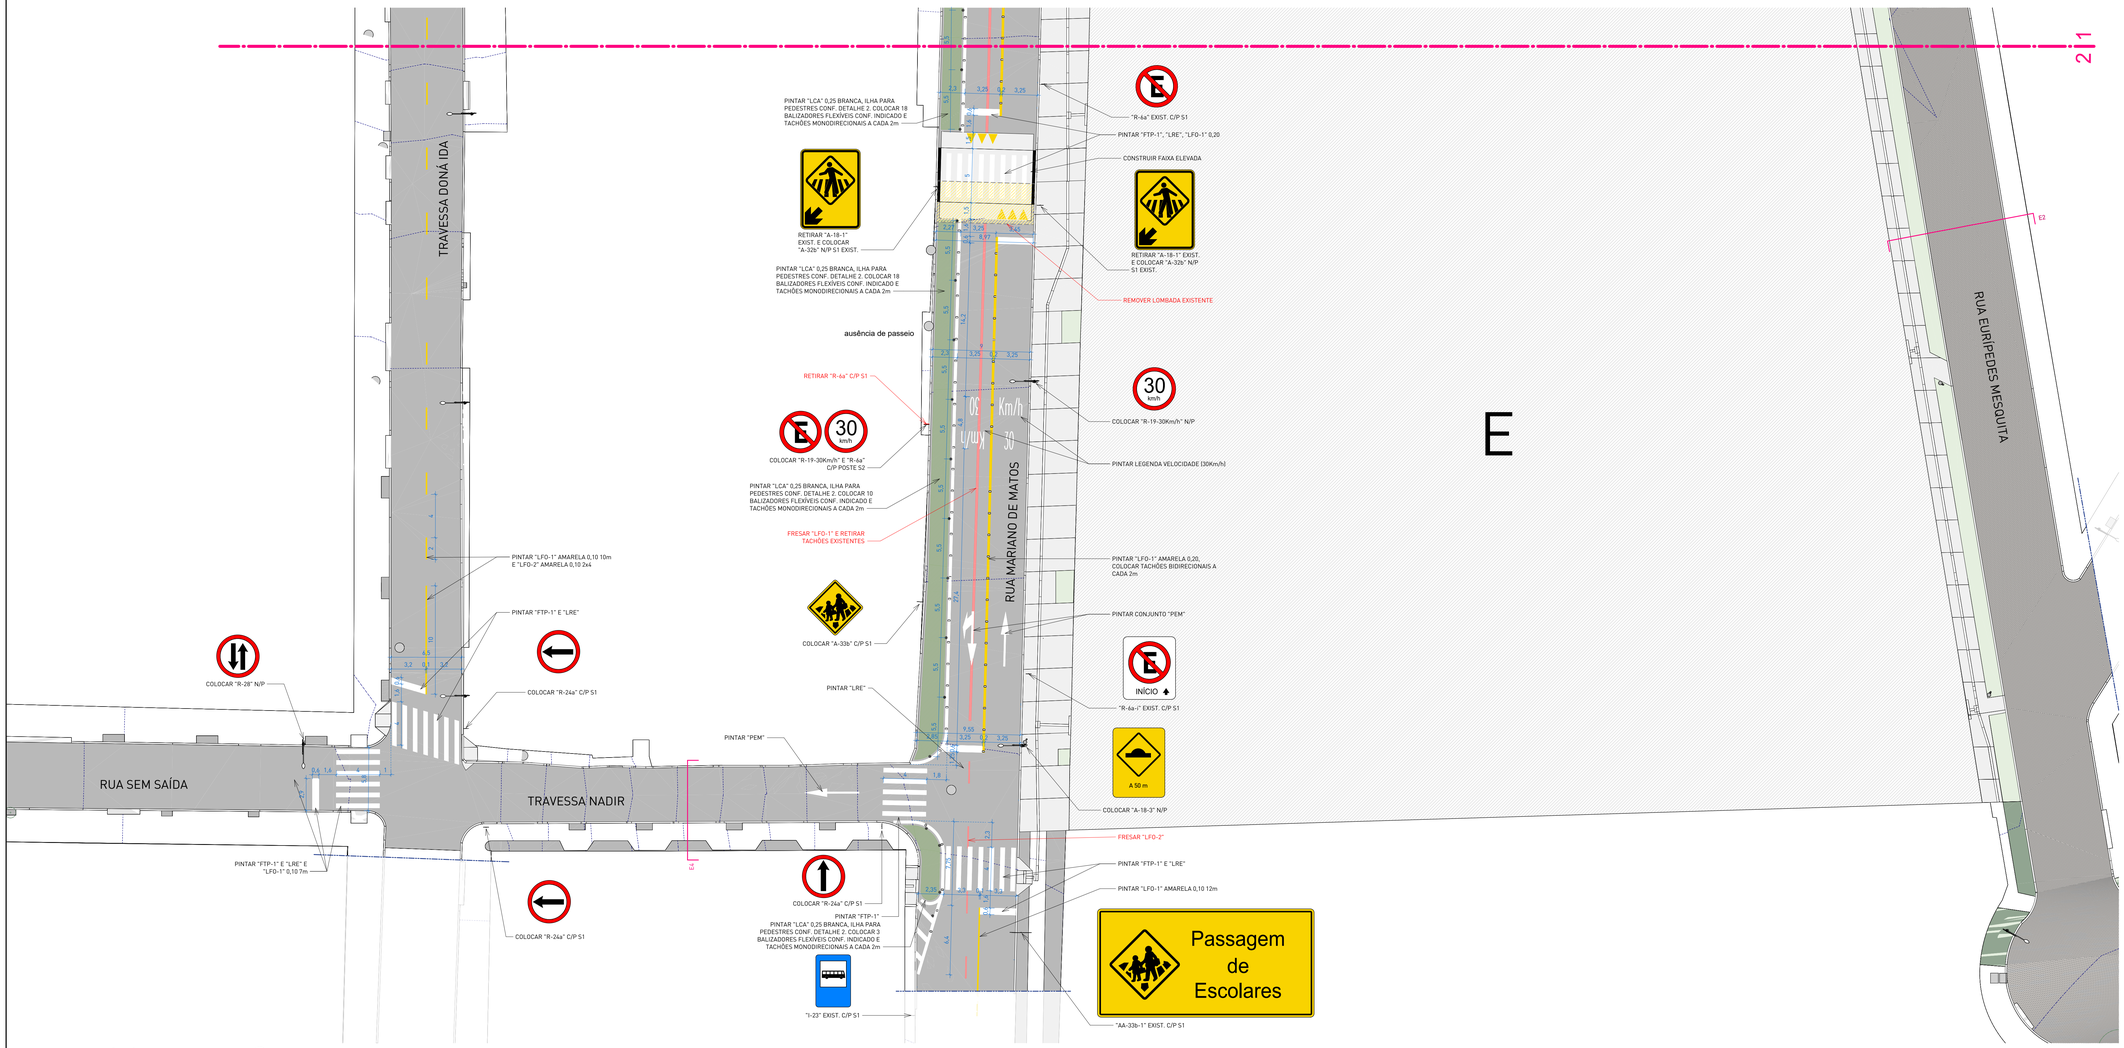


1 | PLANTA SINALIZAÇÃO VIÁRIA TERRENO E - TRECHO 2

escala 1 : 200

LEGENDA VIAS

- PAVIMENTAÇÃO ASFALTO
- PAVIMENTAÇÃO PARALELEPÍPEDO
- CALÇADA EXISTENTE
- CALÇADA NOVA
- ÁREA PERMEÁVEL

LEGENDA DE INSTALAÇÕES

- ESGOTO SANITÁRIO (ES) EXISTENTE
- BOCA DE LOBO (BL) E CAIXA DE INSPEÇÃO (PV) EXISTENTE
- LIXEIRA URBANA PROPOSTA

LEGENDA DE ANOTAÇÕES

- ROTA ACESSÍVEL PARA PCD

Documento Projeto de Sinalização Viária PL32 - Apre

govbr — Documento assinado digitalmente
RENATO HAGEL DAMIANI
Data: 15/12/2025 15:24:55-0300
Verifique em https://validar.iti.gov.br

**NOTAS:**

- PROJETO LEGAL EMITIDO PARA AVALIAÇÃO DA CTAAP/PMPA;
- PROJETO EXECUTIVO EM DESENVOLVIMENTO / NÃO LIBERADO PARA EXECUÇÃO;
- COTAS REPRESENTADAS EM METROS, SALVO QUANDO INDICADO CONTRÁRIO;
- COTAS INTERNAS RELATIVAS À SUPERFÍCIE ACABADA;
- ESTE DOCUMENTO DEVE SER LIDO EM CONJUNTO COM TODOS OS DOCUMENTOS DO PROJETO;
- ESTE DOCUMENTO E AS INFORMAÇÕES NELE INCORPORADAS, COMO INSTRUMENTO DE SERVIÇOS PROFISSIONAIS, SÃO DA SAUERMARTINS ARQUITETOS. TODOS OS DIREITOS RESERVADOS AOS AUTORES

| REVISÃO | DESCRIÇÃO | VERIFICADO POR | DATA |
|---|---|---|---|

sauermartins

**AUTORES E RESPONSÁVEIS TÉCNICOS**
Cássio Sauer CAU 86481-1

PROJETO TERCEIRIZADO

**PROJETO URBANISTICO INTEGRADO - TERRITÓRIO SANTA TEREZA - RS**

**SECRETARIA DE OBRAS PÚBLICAS**

GOVERNO DO ESTADO RIO GRANDE DO SUL O futuro nos une.

DEPARTAMENTO DE PROJETOS EM PRÉDIOS DIVERSOS

CENTRO ADMINISTRATIVO FERNANDO FERRARI - AV. BORGES DE MEDEIROS, N.1501 - BAIRRO PRAIA DE BELAS - PORTO ALEGRE/RS CEP - 90110-150

| | | | |
|---|---|---|---|
| DIVISÃO | DIVISÃO DE PROJETOS DA SEGURANÇA | DIRETORIA | |
| ETAPA | PROJETO LEGAL | CHEFE DE DIVISÃO | |
| ENDEREÇO | TERRITÓRIO SANTA TEREZA, PORTO ALEGRE - RS | | |
| PROJETO | SINALIZAÇÃO VIÁRIA | ÁREA | |
| CONTEÚDO | RECORTE TERRITORIAL 3 - TERRENO E VIAS TERRENO E TRECHO 2 | | |
| ESCALA | Como indicado | DATA | SÉRIE URB |
| ARQUIVO | RSSEGURO-SEDUR-POA-STZ-PL-032_R02 | | FOLHA PL-032 |

**SECRETARIA MUNICIPAL DE MEIO AMBIENTE, URBANISMO E SUSTENTABILIDADE**
**COMISSÃO TÉCNICA DE ANÁLISE E APROVAÇÃO DE PARCELAMENTO DO SOLO - DEL/SMAMUS**
**DESPACHO DE DEFERIMENTO**

Ao **Responsável Técnico**,

À **EACEU-SMAMUS** para registro.

Conforme despacho EAE-SMMU (37086893) , **DEFERE-SE** o protocolo **CTAAPS - Projeto de Sinalização Viária** referente ao **entorno viário da Praça Cícero Amaral Vieira (terreno E)**, registrada no E.U. **002.346499.00.7.09872**.

Consta como proprietário do processo: Secretaria de Desenvolvimento Urbano e Metropolitano

**Segue a Documentação Aprovada:**

**ART / RRT:** 36428727;

**PRANCHAS:37086993,** 37087200 e 37087244.

Informamos que deverá ser solicitada etapa de **fiscalização** no Portal de Licenciamento através do serviço **"CTAAPS - Fiscalização da Obra de Sinalização Viária"** quando iniciarem as execuções.

**Qualquer dúvida estou à disposição.**

**Atenciosamente,**

Eng. Guilherme Miranda de Souza

Coordenador da Comissão Técnica de Análise e Aprovação de Parcelamento do Solo- CTAAPS / DEL / SMAMUS

Chefe da Unidade de Gestão do Desenvolvimento Urbano – UGDU / DPU / SMAMUS
Secretaria Municipal do Meio Ambiente Urbanismo e Sustentabilidade (SMAMUS)

Prefeitura de Porto Alegre

guilhermemd.souza@portolegre.rs.gov.br | +55 51 3289-7438

Prefeitura de Porto Alegre

Documento assinado eletronicamente por **Guilherme Miranda de Souza**, **Coordenador(a)**, em 15/12/2025, às 17:48, conforme o art. 1º, III, "b", da Lei 11.419/2006, e o Decreto Municipal 18.916/2015.

A autenticidade do documento pode ser conferida no site http://sei.procempa.com.br/autenticidade/seipmpa informando o código verificador **37090845** e o código CRC **EF7632FA**.

prefeitura de PORTO ALEGRE

**SECRETARIA MUNICIPAL DE MEIO AMBIENTE, URBANISMO E SUSTENTABILIDADE**
**EQUIPE DE APROVAÇÃO E CONTROLE DA ESTRUTURA URBANA - UGDU/CGMU/SMAMUS**
**DESPACHO**

**À EIUP-SMAMUS**

Trata-se do Projeto Urbanístico Integrado Santa Tereza - PUI Santa Tereza, promovido pelo Governo do Estado do Rio Grande do Sul e Prefeitura de Porto Alegre, e tem como objetivo a requalificação de cinco praças no bairro Santa Tereza. O presente processo é referente ao Projeto de Sinalização Viária referente ao entorno viário da Praça Cícero Amaral Vieira (terreno E), de acordo com as informações da tabela abaixo.

Informamos que não foi realizado registro no banco de dados INTRANET devido a inexistência de local apropriado para tal.

Após, concluir processo.

| | |
|---|---|
| Expediente Único: | 002.346499.00.7.09872, |
| Processo SEI: | 25.0.000152681-5. |
| Endereço: | Pca. Cicero do Amaral Viana, 1 |
| Interessado: | Secretaria de Desenvolvimento Urbano e Metropolitano |
| Etapa: | Projeto de Sinalização Viária |
| Modalidade | Obra Pública |
| Descrição | Aprovação de Projeto de Sinalização Viária pela EAE-DMU/SMMU em 15/12/2025, referente ao entorno viário da Praça Cícero Amaral Vieira (Terreno E), localizada na R Dona Helena, Nº 90,registrada no E.U. 002.346499.00.7.09872, SEI 25.0.000152681-5. |

sei! assinatura eletrônica

Documento assinado eletronicamente por **Silvia Pereira Mandarino**, **Técnico Responsável**, em 22/12/2025, às 14:58, conforme o art. 1º, III, "b", da Lei 11.419/2006, e o Decreto Municipal 18.916/2015.

A autenticidade do documento pode ser conferida no site http://sei.procempa.com.br/autenticidade/seipmpa informando o código verificador **37191197** e o código CRC **9DB04218**.

prefeitura de PORTO ALEGRE

**SECRETARIA MUNICIPAL DE MEIO AMBIENTE, URBANISMO E SUSTENTABILIDADE**
**EQUIPE DE INFORMAÇÕES URBANÍSTICAS E PROCESSAMENTO - UAIU/CGIU/DPU/SMAMUS**
**INFORMAÇÃO**

Informamos que foram atualizados os bancos de dados GEOPMPA e CDI SERVIDOR, pasta 04/020/021 empreendimentos, quanto a aprovação do projeto de sinalização viária do entorno da praça Cícero do Amaral Viana. Atendendo ao despacho EACEU-SMAMUS (doc sei 37191197) concluímos o presente processo nesta equipe.

Documento assinado eletronicamente por **Luciane da Silva Canto**, **Assistente Administrativo**, em 22/12/2025, às 16:27, conforme o art. 1º, III, "b", da Lei 11.419/2006, e o Decreto Municipal 18.916/2015.

A autenticidade do documento pode ser conferida no site http://sei.procempa.com.br/autenticidade/seipmpa informando o código verificador **37204895** e o código CRC **36B86A81**.