
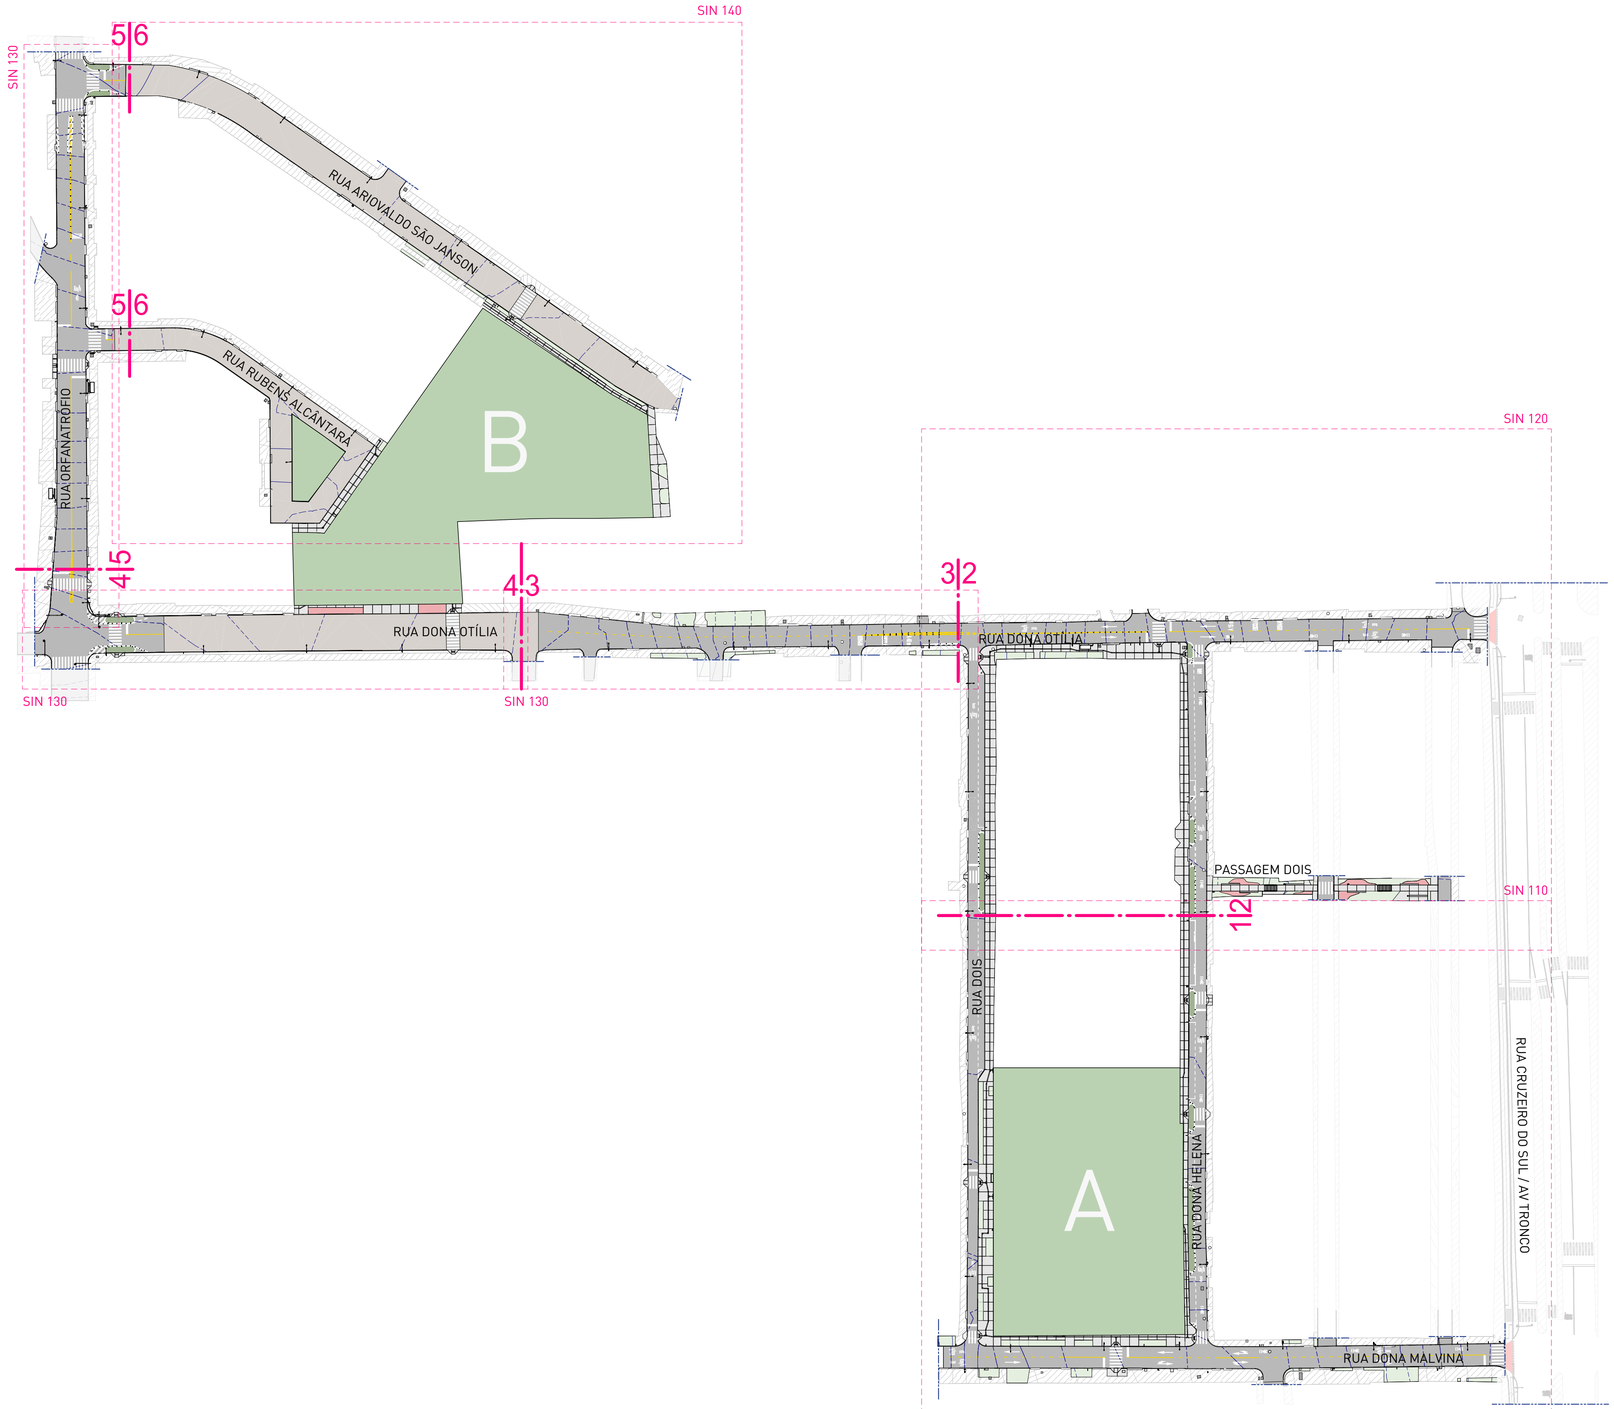


1 | IMPLANTAÇÃO R1 - SINALIZAÇÃO VIÁRIA
escala 1 : 1000

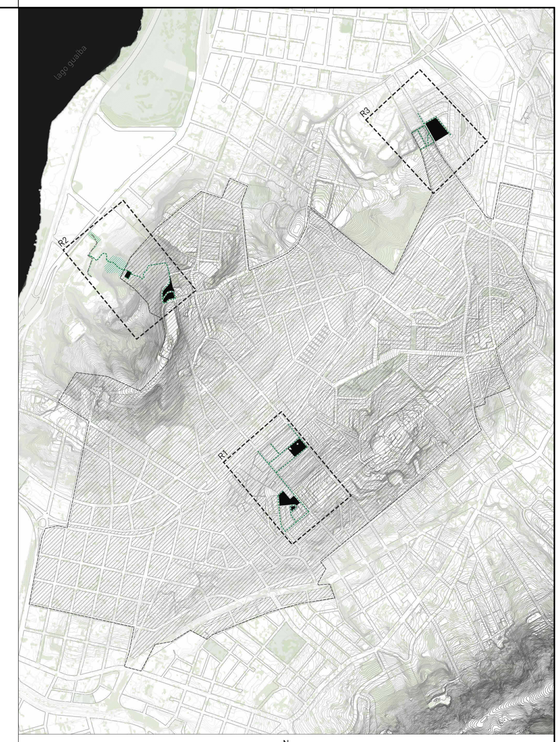

0 | PLANTA DE LOCALIZAÇÃO TERRITÓRIOS
escala 1: 18000

N

NOTAS:

1. PROJETO EXECUTIVO, QUALQUER ALTERAÇÃO DEVE SER REALIZADA APENAS PELO AUTOR DO PROJETO, DÚVIDAS E DIVERGÊNCIAS ENTRE O LOCAL E O PROJETO E/OU DECORRENTES DA EXECUÇÃO E INTERFACE ENTRE FORNECEDORES DEVEM SER COMUNICADAS E SOLUCIONADAS EM CONJUNTO COM A SAUERMARTINS;
2. TODAS AS MEDIDAS DEVERÃO SER CONFERIDAS E CONFIRMADAS NA OBRA;
3. COTAS REPRESENTADAS EM METRO NAS ESCALAS 1:1000, 1:500, 1:200, 1:100, 1:50 E 1:25, A PARTIR DAS ESCALAS 1:10 E 1:5 AS COTAS PASSAM A SER INDICADAS EM CENTÍMETROS.
4. COTAS INTERNAS RELATIVAS À SUPERFÍCIE ACABADA;
5. AS COTAS DE NÍVEL CORRESPONDEM AOS LEVANTAMENTOS PLANIALTIMÉTRICOS;
ESTE ARQUIVO DEVE SER LIDO EM CONJUNTO COM TODOS OS DOCUMENTOS DO PROJETO;
6. EM CASO DE AMBIGUIDADE ENTRE DIFERENTES DOCUMENTOS E PROJETOS, OS AUTORES DEVERÃO SER CONSULTADOS, PREVALECENDO AS ESPECIFICAÇÕES DA ARQUITETURA, SALVO QUANDO HOUVER NORMAS ESPECÍFICAS APLICÁVEIS ÀS DEMAIS DISCIPLINAS;
7. EM CASO DE AMBIGUIDADE ENTRE ESPECIFICAÇÕES REPRESENTADAS EM DESENHOS DIFERENTES, PREVALECEM AS REPRESENTADAS EM MAIOR ESCALA;
8. ESTE DOCUMENTO E AS INFORMAÇÕES NELE INCORPORADAS, COMO INSTRUMENTO DE SERVIÇOS PROFISSIONAIS, É PROPRIEDADE DE SAUERMARTINS ARQUITETOS. TODOS OS DIREITOS RESERVADOS AOS AUTORES.

REVISÃO	DESCRIÇÃO	VERIFICADO POR	DATA
R05	Revisão de projeto executivo V		31/07/2026

sauermartins

RESPONSÁVEL TÉCNICO
Cássio Sauer CAU 86481-1

AUTORES
Cássio Sauer CAU 86481-1
Elisa T Martins CAU 60498-4

PROJETO TERCEIRIZADO

PROJETO URBANISTICO INTEGRADO - TERRITÓRIO SANTA TEREZA - RS

GOVERNO DO ESTADO
RIO GRANDE DO SUL
SECRETARIA DE DESENVOLVIMENTO URBANO E METROPOLITANO

SEDUR - SECRETARIA DE DESENVOLVIMENTO URBANO E METROPOLITANO
DPM - DEPARTAMENTO URBANO E METROPOLITANO
CENTRO ADMINSTRATIVO FERNANDO FERRARI - AV. BORGES DE MEDEIROS, N 1501 - 19º ANDAR
BAIRRO PRAIA DE BELAS - PORTO ALEGRE/RS
CEP - 90110-150

DIVISÃO	DIRETORA
DEPARTAMENTO URBANO E METROPOLITANO	TASSIELE FRANCESCON
PROJETO	CHEFE DE DIVISÃO
URBANÍSTICO INTEGRADO - TERRITÓRIO SANTA TEREZA	ISABEL COUTINHO


ENDEREÇO
TERRITÓRIO SANTA TEREZA - PORTO ALEGRE / RS

ETAPA E DISCIPLINA	ÁREA
SINALIZAÇÃO VIÁRIA	

CONTEÚDO
RECORTE TERRITORIAL 1 - TERRENOS A E B
IMPLANTAÇÃO R1


ESCALA	DATA	SÉRIE	FOLHA
INDICADA	31/07/2026	SIN	SIN-100

ARQUIVO
RSSEGURO_SEDUR_POA_STZ-EX_SIN-R1_R05

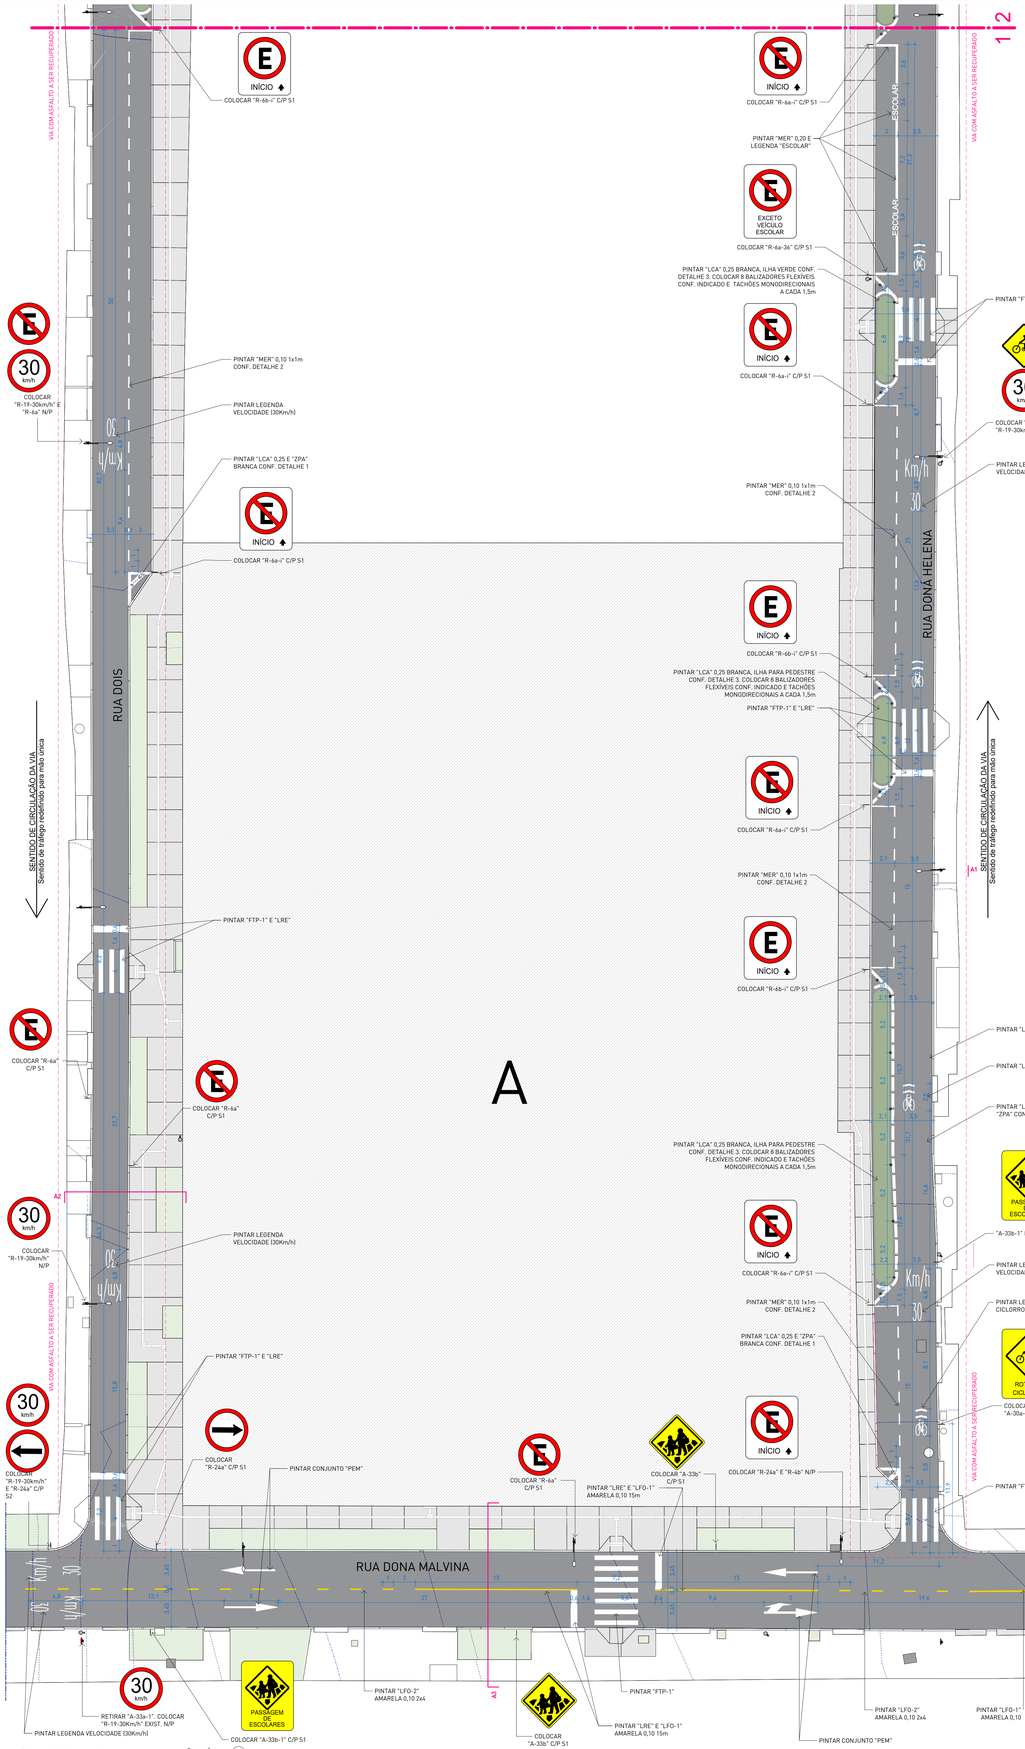


DETALHE 1 - ZEBRADO DE PREENCHIMENTO (ZPA) EM FLUXOS DE MESMO SENTIDO

ESCALA 1:100

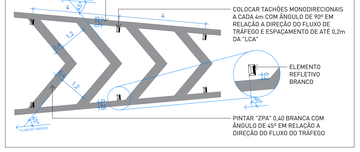


DETALHE 2 - MARCAÇÃO DE ESTACIONAMENTO REGULAMENTADO (MER)

ESCALA 1:100

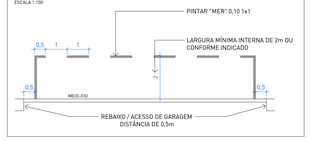


DETALHE 3 - ILHA PARA PEDESTRE

ESCALA 1:100

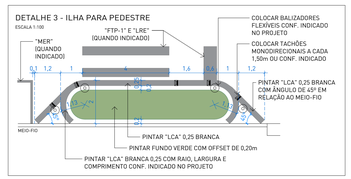


FAIXA DE TRAVESSIA DE PEDESTRES TIPO ZEBRADA (FTP-1) E LINHA DE RETENÇÃO (LRE)

ESCALA 1:100

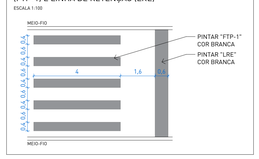

PEM - SETAS INDICATIVAS DE POSICIONAMENTO NA PISTA PARA EXECUÇÃO DE MOBIMENTOS

ESCALA 1:100

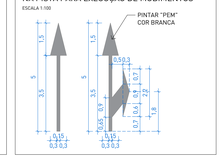


SIR - SÍMBOLO INDICATIVO DE ROTA DE BICICLETA

ESCALA 1:100




LEGENDA VELOCIDADE REGULAMENTADA

ESCALA 1:100

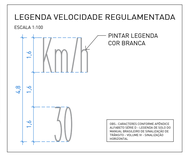

INSTALAÇÃO DE POSTE E PLACAS

ESCALA 1:100

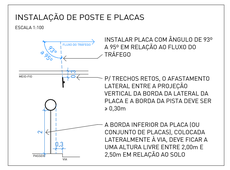



0 | PLANTA DE SITUAÇÃO R1
escala 1 : 2500

PINTURA SINALIZAÇÃO VIÁRIA (TOTAL)

TIPO DE MATERIAL	ESPECIFICAÇÃO DA COR	TIPO DE SINALIZAÇÃO	ÁREA DE COBERTURA
PINTURA PLÁSTICO (BICOMPONENTE) - EXTRUSÃO A FRIO	PINTURA BRANCA	FTP E LRE	436,22 m²
TINTA HOT SPRAY	PINTURA AMARELA	LMS, LFO, LCA E LCO	172,75 m²
TINTA HOT SPRAY	PINTURA BRANCA	LMS, LFO, LCA, LCO E MER	356,36 m²
TINTA METIL METACRILATO MONOCOMPONENTE - ASPERSÃO MECÂNICA	PINTURA VERDE	ILHA DE PEDESTRE	376,55 m²
TINTA TERMOPLÁSTICA - EXTRUSÃO A QUENTE	PINTURA AMARELA	ZPA	6,17 m²
TINTA TERMOPLÁSTICA - EXTRUSÃO A QUENTE	PINTURA BRANCA	ZPA, LEGENDAS, PEM E SÍMBOLOS	160,52 m²

DISPOSITIVOS AUXILIARES (TOTAL)

DISPOSITIVO	QUANTIDADE
BALIZADOR VIÁRIO FLEXÍVEL	37
TACHÃO REFLETIVO BIDIRECIONAL	70
TACHÃO REFLETIVO MONODIRECIONAL	136

PLACAS - QUANTITATIVO E SERVIÇOS (POR TRECHO)

TIPO DE PLACA	CÓD. DO ITEM	OPERAÇÃO	QUANTIDADE
Placa de Advertência 60x80cm	A-30a-1	IMPLANTAR	2
Placa de Advertência 60x80cm	A-30a-6	IMPLANTAR	1
Placa de Advertência 60x80cm	A-33b-1	IMPLANTAR	3
Placa de Advertência, l=45cm	A-30a	IMPLANTAR	2
Placa de Regulamentação 50x60cm	R-6a-i	IMPLANTAR	7
Placa de Regulamentação 50x60cm	R-6a-i	IMPLANTAR	2
Placa de Regulamentação 50x60cm	R-6b-i	IMPLANTAR	3
Placa de Regulamentação 60x80cm	R-6a-36	IMPLANTAR	1
Placa de Regulamentação, d=50cm	R-6a	IMPLANTAR	5
Placa de Regulamentação, d=50cm	R-19-30km/h	IMPLANTAR	8
Placa de Regulamentação, d=50cm	R-24a	IMPLANTAR	2
Poste h=2,5m	S1	IMPLANTAR	20
Poste h=3,0m	S2	IMPLANTAR	1
IMPLANTAR: 54			
Placa de Advertência 60x80cm	A-32b-1	RETIRAR	2
RETIRAR: 2			

LEGENDA VIAS

- PAVIMENTAÇÃO ASFALTO
- PAVIMENTAÇÃO PARALELEPÍPEDO
- CALÇADA EXISTENTE
- CALÇADA NOVA
- ÁREA PERMEÁVEL

LEGENDA DE INSTALAÇÕES

- ESGOTO SANITÁRIO (ES) EXISTENTE
- BOCA DE LOBO (BL) E CAIXA DE INSPEÇÃO (PV) EXISTENTE
- LIXEIRA URBANA PROPOSTA

LEGENDA DE ANOTAÇÕES

- ROTA ACESSÍVEL PARA PCD

NOTAS:

1. PROJETO EXECUTIVO, QUALQUER ALTERAÇÃO DEVE SER REALIZADA APENAS PELO AUTOR DO PROJETO, DÚVIDAS E DIVERGÊNCIAS ENTRE O LOCAL E O PROJETO E/OU DECORRENTES DA EXECUÇÃO E INTERFACE ENTRE FORNECEDORES DEVEM SER COMUNICADAS E SOLUCIONADAS EM CONJUNTO COM A SAUERMARTINS;
2. TODAS AS MEDIDAS DEVERÃO SER CONFERIDAS E CONFIRMADAS NA OBRA;
3. COTAS REPRESENTADAS EM METRO NAS ESCALAS 1:1000, 1:500, 1:200, 1:100, 1:50 E 1:25, A PARTIR DAS ESCALAS 1:10 E 1:5 AS COTAS PASSAM A SER INDICADAS EM CENTÍMETROS;
4. COTAS INTERNAS RELATIVAS A SUPERFÍCIE ACABADA;
5. AS COTAS DE NÍVEL CORRESPONDEM AOS LEVANTAMENTOS PLANIALTIMÉTRICOS;
ESTE ARQUIVO DEVE SER LIDO EM CONJUNTO COM TODOS OS DOCUMENTOS DO PROJETO;
6. EM CASO DE AMBIGUIDADE ENTRE DIFERENTES DOCUMENTOS E PROJETOS, OS AUTORES DEVERÃO SER CONSULTADOS. PREVALECERÃO AS ESPECIFICAÇÕES DA ARQUITETURA, SALVO QUANDO HOUVER NORMAS ESPECÍFICAS APLICÁVEIS ÀS DEMAIS DISCIPLINAS;
7. EM CASO DE AMBIGUIDADE ENTRE ESPECIFICAÇÕES REPRESENTADAS EM DESENHOS DIFERENTES, PREVALECEM AS REPRESENTADAS EM MAIOR ESCALA;
8. ESTE DOCUMENTO E AS INFORMAÇÕES NELE INCORPORADAS, COMO INSTRUMENTO DE SERVIÇOS PROFISSIONAIS, É PROPRIEDADE DE SAUERMARTINS ARQUITETOS. TODOS OS DIREITOS RESERVADOS AOS AUTORES.

REVISÃO	DESCRIÇÃO	VERIFICADO POR	DATA
R05	Revisão de projeto executivo V		31/07/2026

RESPONSÁVEL TÉCNICO
Cássio Sauer CAU 86481-1

sauermartins

AUTORES
Cássio Sauer CAU 86481-1
Elisa T Martins CAU 60498-4


PROJETO TERCEIRIZADO

PROJETO URBANÍSTICO INTEGRADO - TERRITÓRIO SANTA TEREZA - RS


GOVERNO DO ESTADO RIO GRANDE DO SUL
SECRETARIA DE DESENVOLVIMENTO URBANO E METROPOLITANO


SEDUR - SECRETARIA DE DESENVOLVIMENTO URBANO E METROPOLITANO
DPM - DEPARTAMENTO URBANO E METROPOLITANO
CENTRO ADMINISTRATIVO FERNANDO FERRARI - AV. BORGES DE MEDEIROS, N 1501 -19º ANDAR
BAIRRO PRAIA DE BELAS - PORTO ALEGRE/RS
CEP - 90110-150


DIVISÃO: DEPARTAMENTO URBANO E METROPOLITANO	DIRETORIA: TASSIELE FRANCESCON
PROJETO: URBANÍSTICO INTEGRADO - TERRITÓRIO SANTA TEREZA	CHEFE DE DIVISÃO: ISABEL COUTINHO
ENDEREÇO: TERRITÓRIO SANTA TEREZA - PORTO ALEGRE / RS	
ETAPA E DISCIPLINA: SINALIZAÇÃO VIÁRIA	ÁREA:
CONTEÚDO: RECORTE TERRITORIAL 1 - TERRENOS A E B VIAS ENTORNO IMEDIATO TERRENO A - TRECHO 1	
ESCALA: INDICADA	DATA: 31/07/2026
SÉRIE: SIN	FOLHA: SIN-110
ARQUIVO: RSSEGURO_SEDUR_POA_STZ-EX_SIN-R1_R05	

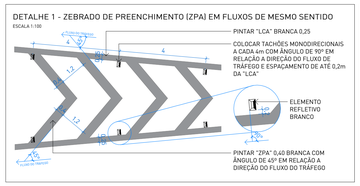





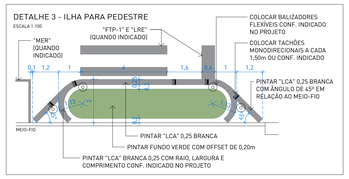

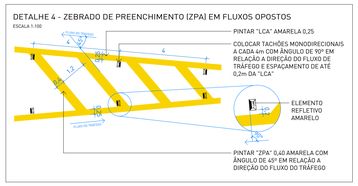

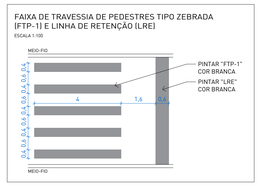


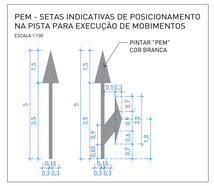


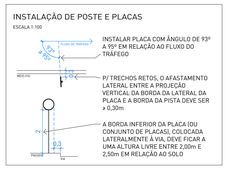





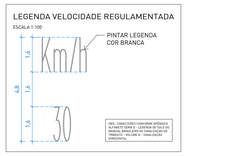

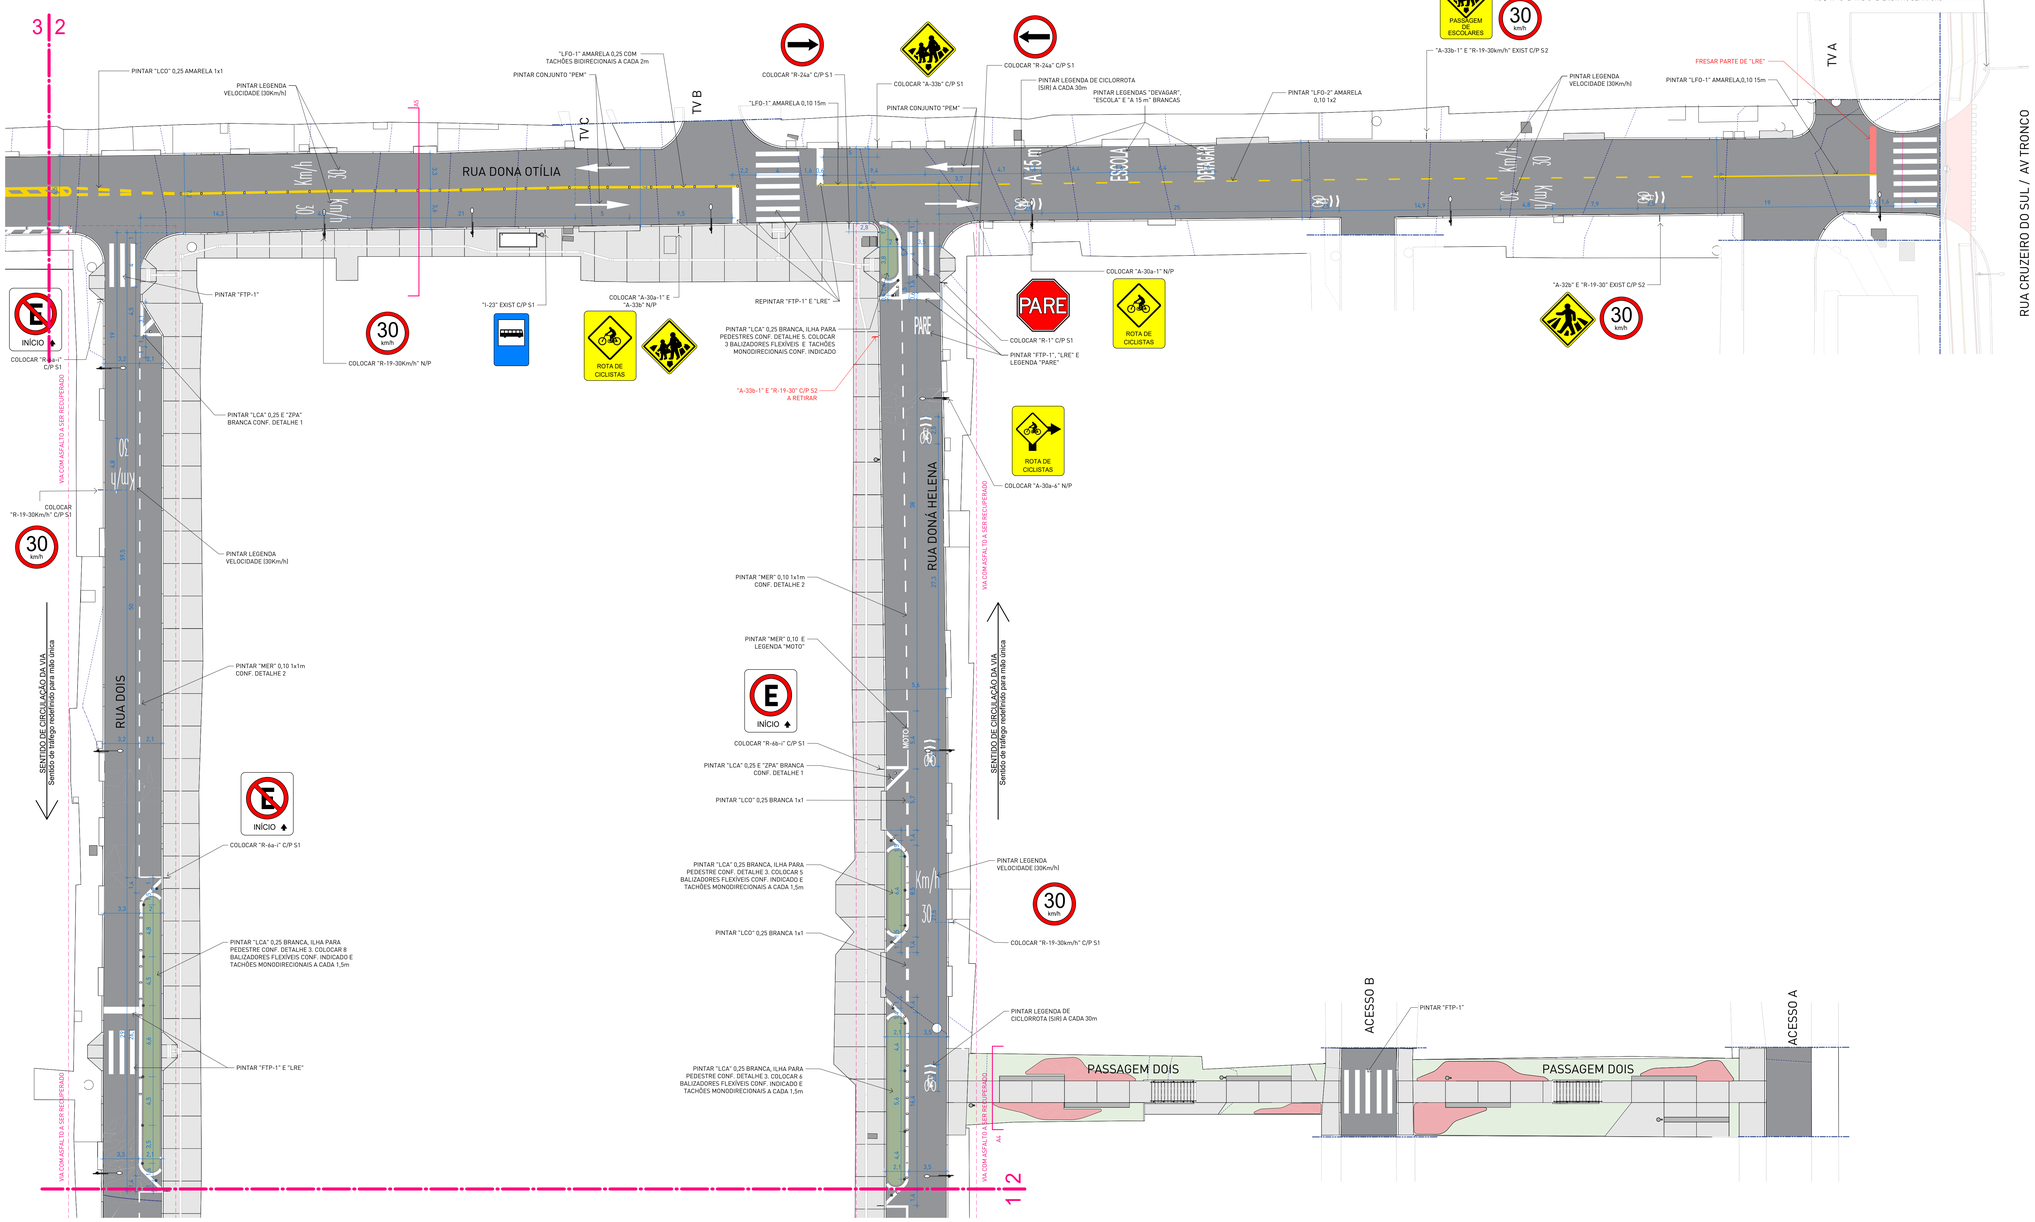

3 | VIAS TERRENO A TRECHO 2 - SINALIZAÇÃO VIÁRIA
escala 1 : 200



0 | PLANTA DE SITUAÇÃO R1
escala 1 : 2500

PINTURA SINALIZAÇÃO VIÁRIA (TOTAL)

TIPO DE MATERIAL	ESPECIFICAÇÃO DA COR	TIPO DE SINALIZAÇÃO	ÁREA DE COBERTURA
PINTURA PLÁSTICO (MONOCOMPONENTE) - EXTRUSÃO A FRIO	PINTURA BRANCA	FTP E LRE	436,22 m²
TINTA HOT SPRAY	PINTURA AMARELA	LMS, LFO, LCA E LCO	172,75 m²
TINTA HOT SPRAY	PINTURA BRANCA	LMS, LFO, LCA, LCO E MER	356,34 m²
TINTA À BASE DE METACRILATO MONOCOMPONENTE - ASPERSÃO MECÂNICA	PINTURA VERDE	ILHA DE PEDESTRE	376,55 m²
TINTA TERMOPLÁSTICA - EXTRUSÃO A QUENTE	PINTURA AMARELA	ZPA	6,17 m²
TINTA TERMOPLÁSTICA - EXTRUSÃO A QUENTE	PINTURA BRANCA	ZPA, LEGENDAS, PEM E SÍMBOLOS	160,52 m²

DISPOSITIVOS AUXILIARES (TOTAL)

DISPOSITIVO	QUANTIDADE
BALIZADOR VIÁRIO FLEXÍVEL	57
TACHÃO REFLETIVO BIDIRECIONAL	70
TACHÃO REFLETIVO MONODIRECIONAL	136

PLACAS - QUANTITATIVO E SERVIÇOS (POR TRECHO)

TIPO DE PLACA	CÓD. DO ITEM	OPERAÇÃO	QUANTIDADE
Placa de Advertência 60x80cm	A-30a-1	IMPLANTAR	2
Placa de Advertência 60x80cm	A-30a-4	IMPLANTAR	1
Placa de Advertência, l=45cm	A-33b	IMPLANTAR	2
Placa de Regulamentação 50x60cm	R-4aa-i	IMPLANTAR	3
Placa de Regulamentação 50x60cm	R-4bb-i	IMPLANTAR	2
Placa de Regulamentação, d=50cm	R-19-30km/h	IMPLANTAR	4
Placa de Regulamentação, d=50cm	R-24a	IMPLANTAR	2
Placa de Regulamentação, l=25	R1	IMPLANTAR	1
Poste h=2,5m	S1	IMPLANTAR	11
Poste h=3,0m	S2	IMPLANTAR	1
IMPLANTAR: 29			
Placa de Advertência, l=45cm	A-33b	RETIRAR	1
Placa de Regulamentação, d=50cm	R-19-30km/h	RETIRAR	1
Poste h=3,0m	S2	RETIRAR	1
RETIRAR: 3			

LEGENDA VIAS

- PAVIMENTAÇÃO ASFALTO
- PAVIMENTAÇÃO PARALELEPÍPEDO
- CALÇADA EXISTENTE
- CALÇADA NOVA
- ÁREA PERMEÁVEL

LEGENDA DE INSTALAÇÕES

- ESGOTO SANITÁRIO (ES) EXISTENTE
- BOCA DE LOBO (BL) E CAIXA DE INSPEÇÃO (PV) EXISTENTE
- LIXEIRA URBANA PROPOSTA

LEGENDA DE ANOTAÇÕES

- ROTA ACESSÍVEL PARA PCD

NOTAS:

1. PROJETO EXECUTIVO, QUALQUER ALTERAÇÃO DEVE SER REALIZADA APENAS PELO AUTOR DO PROJETO, DÚVIDAS E DIVERGÊNCIAS ENTRE O LOCAL E O PROJETO E/OU DECORRENTES DA EXECUÇÃO E INTERFACE ENTRE FORNECEDORES DEVEM SER COMUNICADAS E SOLUCIONADAS EM CONJUNTO COM A SAUERMARTINS;
2. TODAS AS MEDIDAS DEVERÃO SER CONFERIDAS E CONFIRMADAS NA OBRA;
3. COTAS REPRESENTADAS EM METRO NAS ESCALAS 1:1000, 1:500, 1:200, 1:100, 1:50 E 1:25, A PARTIR DAS ESCALAS 1:10 E 1:5 AS COTAS PASSAM A SER INDICADAS EM CENTÍMETROS.
4. COTAS INTERNAS RELATIVAS A SUPERFÍCIE ACABADA;
5. AS COTAS DE NÍVEL CORRESPONDEM AOS LEVANTAMENTOS PLANIALTIMÉTRICOS;
ESTE ARQUIVO DEVE SER LIDO EM CONJUNTO COM TODOS OS DOCUMENTOS DO PROJETO;
6. EM CASO DE AMBIGUIDADE ENTRE DIFERENTES DOCUMENTOS E PROJETOS, OS AUTORES DEVERÃO SER CONSULTADOS, PREVALECENDO AS ESPECIFICAÇÕES DA ARQUITETURA, SALVO QUANDO HOUVER NORMAS ESPECÍFICAS APLICÁVEIS AS DEMAIS DISCIPLINAS;
7. EM CASO DE AMBIGUIDADE ENTRE ESPECIFICAÇÕES REPRESENTADAS EM DESENHOS DIFERENTES, PREVALECEM AS REPRESENTADAS EM MAIOR ESCALA;
8. ESTE DOCUMENTO E AS INFORMAÇÕES NELE INCORPORADAS, COMO INSTRUMENTO DE SERVIÇOS PROFISSIONAIS, É PROPRIEDADE DE SAUERMARTINS ARQUITETOS. TODOS OS DIREITOS RESERVADOS AOS AUTORES.

REVISÃO	DESCRIÇÃO	VERIFICADO POR	DATA
R05	Revisão de projeto executivo V		31/07/2026

RESPONSÁVEL TÉCNICO
Cássio Sauer CAU 86481-1

sauermartins

AUTORES
Cássio Sauer CAU 86481-1
Elisa T Martins CAU 60498-4

PROJETO TERCEIRIZADO


PROJETO URBANISTICO INTEGRADO - TERRITÓRIO SANTA TEREZA - RS

GOVERNO DO ESTADO **RIO GRANDE DO SUL**
SECRETARIA DE DESENVOLVIMENTO URBANO E METROPOLITANO


SEDUR - SECRETARIA DE DESENVOLVIMENTO URBANO E METROPOLITANO
DPM - DEPARTAMENTO URBANO E METROPOLITANO
CENTRO ADMINISTRATIVO FERNANDO FERRARI - AV. BORGES DE MEDEIROS, N 1501 -19º ANDAR
BAIRRO PRAIA DE BELAS - PORTO ALEGRE/RS
CEP - 90110-150

DIVISÃO: DEPARTAMENTO URBANO E METROPOLITANO	DIRETORIA: TASSIELE FRANCESCON
PROJETO: URBANÍSTICO INTEGRADO - TERRITÓRIO SANTA TEREZA	CHEFE DE DIVISÃO: ISABEL COUTINHO
ENDEREÇO: TERRITÓRIO SANTA TEREZA - PORTO ALEGRE / RS	
ETAPA E DISCIPLINA: SINALIZAÇÃO VIÁRIA	ÁREA
CONTEÚDO: RECORTE TERRITORIAL 1 - TERRENOS A E B VIAS ENTORNO IMEDIATO TERRENO A - TRECHO 2	
ESCALA: INDICADA	DATA: 31/07/2026
SÉRIE: SIN	FOLHA: SIN-120
ARQUIVO: RSSEGURO_SEDUR_POA_STZ-EX_SIN-R1_R05	


DETALHE 1 - ZEBRADO DE PREENCHIMENTO (ZPA) EM FLUXOS DE MESMO SENTIDO
ESCALA 1:100

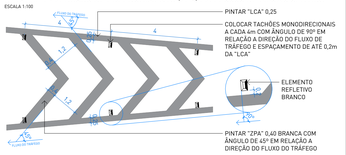

DETALHE 5 - ILHA PARA PEDESTRE ESQUINA
ESCALA 1:100

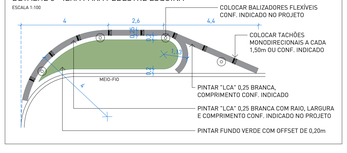

DETALHE 4 - ZEBRADO DE PREENCHIMENTO (ZPA) EM FLUXOS OPOSTOS
ESCALA 1:100

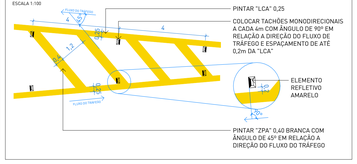


FAIXA DE TRAVESSIA DE PEDESTRES TIPO ZEBRADA (FTP-1) E LINHA DE RETENÇÃO (LRE)
ESCALA 1:100



PEM - SETAS INDICATIVAS DE POSICIONAMENTO NA PISTA PARA EXECUÇÃO DE MOBIMENTOS
ESCALA 1:100



INSTALAÇÃO DE POSTE E PLACAS
ESCALA 1:100

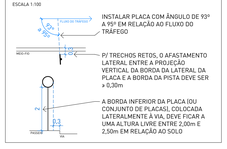


LEGENDA "PARE"
ESCALA 1:100






1 | VIA DONA OTÍLIA TRECHO 1 - SINALIZAÇÃO VIÁRIA
escala 1 : 200

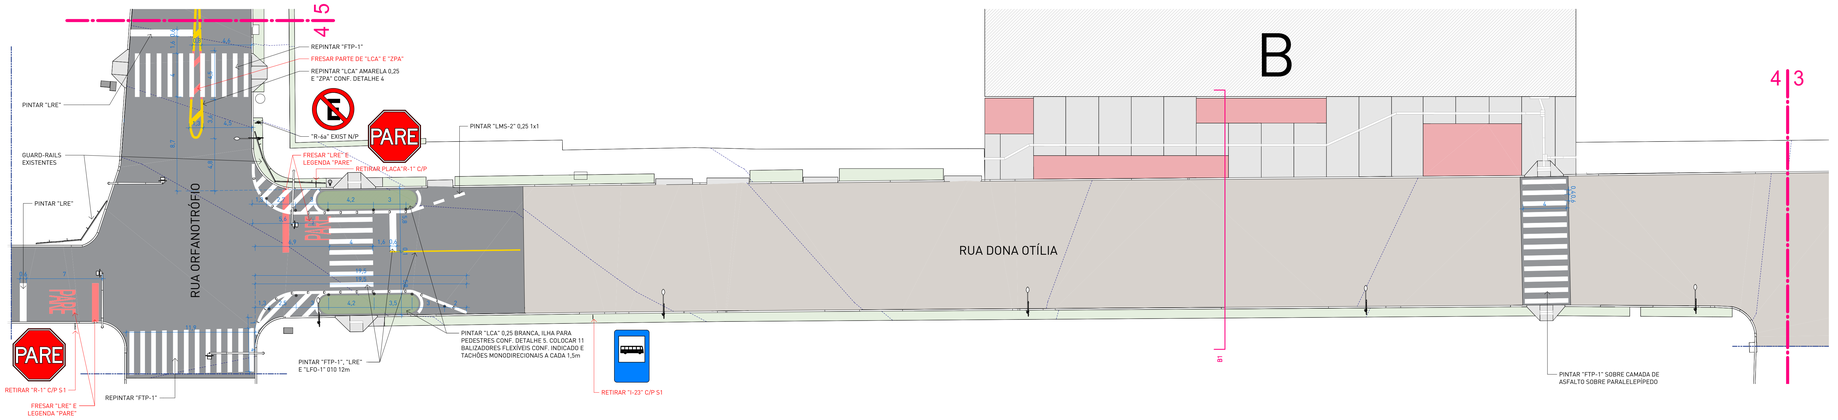

2 | VIA DONA OTÍLIA TRECHO 2 - SINALIZAÇÃO VIÁRIA
escala 1 : 200

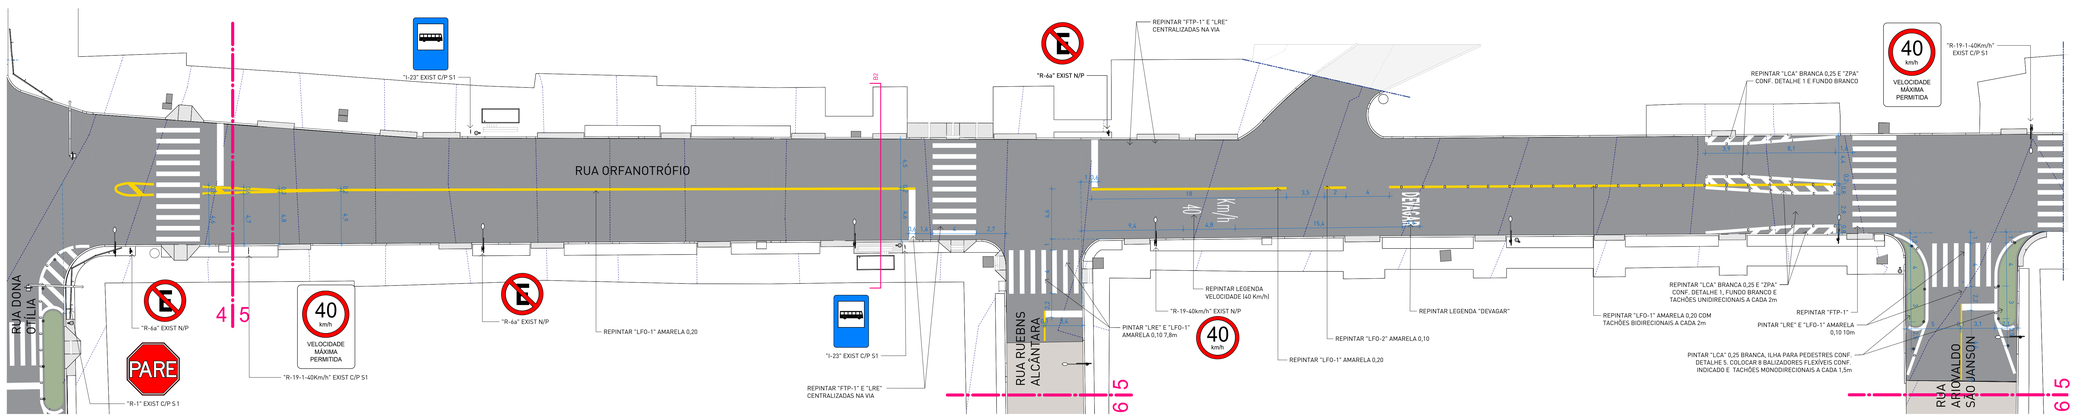

3 | VIA ORFANATRÓFIO - SINALIZAÇÃO VIÁRIA
escala 1 : 200



0 | PLANTA DE SITUAÇÃO R1
escala 1 : 2500

PINTURA SINALIZAÇÃO VIÁRIA (TOTAL)

TIPO DE MATERIAL	ESPECIFICAÇÃO DA COR	TIPO DE SINALIZAÇÃO	ÁREA DE COBERTURA
PINTURA PLÁSTICO (BICOMPONENTE) - EXTRUSÃO A FRIO	PINTURA BRANCA	FTP E LRE	436,22 m²
TINTA HOT SPRAY	PINTURA AMARELA	LMS, LFO, LCA E CO	172,75 m²
TINTA HOT SPRAY	PINTURA BRANCA	LMS, LFO, LCA, LCO E MER	356,36 m²
TINTA METIL METACRILATO MONOCOMPONENTE - ASPERSÃO MECÂNICA	PINTURA VERDE	ILHA DE PEDESTRE	376,55 m²
TINTA TERMOPLÁSTICA - EXTRUSÃO A QUENTE	PINTURA AMARELA	ZPA	6,17 m²
TINTA TERMOPLÁSTICA - EXTRUSÃO A QUENTE	PINTURA BRANCA	ZPA, LEGENDAS, PEM E SIMBOLOS	160,52 m²

DISPOSITIVOS AUXILIARES (TOTAL)

DISPOSITIVO	QUANTIDADE
BALIZADOR VIÁRIO FLEXÍVEL	57
TACHÃO REFLETIVO BIDIRECIONAL	70
TACHÃO REFLETIVO MONODIRECIONAL	136

LEGENDA VIAS

- PAVIMENTAÇÃO ASFALTO
- PAVIMENTAÇÃO PARALELEPÍPEDO
- CALÇADA EXISTENTE
- CALÇADA NOVA
- ÁREA PERMEÁVEL

LEGENDA DE INSTALAÇÕES

- ESGOTO SANITÁRIO (ES) EXISTENTE
- BOCA DE LOBO (BL) E CAIXA DE INSPEÇÃO (PV) EXISTENTE
- LIXEIRA URBANA PROPOSTA

LEGENDA DE ANOTAÇÕES

- ROTA ACESSÍVEL PARA PCD

NOTAS:

1. PROJETO EXECUTIVO, QUALQUER ALTERAÇÃO DEVE SER REALIZADA APENAS PELO AUTOR DO PROJETO, DÚVIDAS E DIVERGÊNCIAS ENTRE O LOCAL E O PROJETO E/OU DECORRENTES DA EXECUÇÃO E INTERFACE ENTRE FORNECEDORES DEVEM SER COMUNICADAS E SOLUCIONADAS EM CONJUNTO COM A SAUERMARTINS;
2. TODAS AS MEDIDAS DEVERÃO SER CONFERIDAS E CONFIRMADAS NA OBRA;
3. COTAS REPRESENTADAS EM METRO NAS ESCALAS 1:1000; 1:500; 1:200; 1:100. 1:50 E 1:25, A PARTIR DAS ESCALAS 1:10 E 1:5 AS COTAS PASSAM A SER INDICADAS EM CENTÍMETROS.
4. COTAS INTERNAS RELATIVAS A SUPERFÍCIE ACABADA;
5. AS COTAS DE NÍVEL CORRESPONDEM AOS LEVANTAMENTOS PLANIALTIMÉTRICOS;
ESTE ARQUIVO DEVE SER LIDO EM CONJUNTO COM TODOS OS DOCUMENTOS DO PROJETO;
6. EM CASO DE AMBIGUIDADE ENTRE DIFERENTES DOCUMENTOS E PROJETOS, OS AUTORES DEVERÃO SER CONSULTADOS, PREVALECENDO AS ESPECIFICAÇÕES DA ARQUITETURA, SALVO QUANDO HOUVER NORMAS ESPECÍFICAS APLICÁVEIS ÀS DEMAIS DISCIPLINAS;
7. EM CASO DE AMBIGUIDADE ENTRE ESPECIFICAÇÕES REPRESENTADAS EM DESENHOS DIFERENTES, PREVALECEM AS REPRESENTADAS EM MAIOR ESCALA;
8. ESTE DOCUMENTO E AS INFORMAÇÕES NELE INCORPORADAS, COMO INSTRUMENTO DE SERVIÇOS PROFISSIONAIS, É PROPRIEDADE DE SAUERMARTINS ARQUITETOS. TODOS OS DIREITOS RESERVADOS AOS AUTORES.

REVISÃO	DESCRIÇÃO	VERIFICADO POR	DATA
R05	Revisão de projeto executivo V		31/07/2026

RESPONSÁVEL TÉCNICO
Cássio Sauer CAU 86481-1

AUTORES
Cássio Sauer CAU 86481-1
Elisa T Martins CAU 60498-4

sauermartins

PROJETO TERCEIRIZADO

PROJETO URBANISTICO INTEGRADO - TERRITÓRIO SANTA TEREZA - RS

GOVERNO DO ESTADO RIO GRANDE DO SUL
SECRETARIA DE DESENVOLVIMENTO URBANO E METROPOLITANO

SEDUR - SECRETARIA DE DESENVOLVIMENTO URBANO E METROPOLITANO
DPM - DEPARTAMENTO URBANO E METROPOLITANO
CENTRO ADMINISTRATIVO FERNANDO FERRARI - AV. BORGES DE MEDEIROS, N 1501 - 19º ANDAR
BAIRRO PRAIA DE BELAS - PORTO ALEGRE/RS
CEP - 90110-150

DIVISÃO	DIRETORA
DEPARTAMENTO URBANO E METROPOLITANO	TASSIELE FRANCESCON
PROJETO	CHEFE DE DIVISÃO
URBANÍSTICO INTEGRADO - TERRITÓRIO SANTA TEREZA	ISABEL COUTINHO

ENDEREÇO
TERRITÓRIO SANTA TEREZA - PORTO ALEGRE / RS

ETAPA E DISCIPLINA	ÁREA
SINALIZAÇÃO VIÁRIA	


CONTEÚDO

RECORTE TERRITORIAL 1 - TERRENOS A E B


VIAS ENTORNO IMEDIATO TERRENO B - TRECHO 1

ESCALA	DATA	SÉRIE	FOLHA
INDICADA	31/07/2026	SIN	SIN-130

ARQUIVO
RSSEGURO_SEDUR_POA_STZ-EX_SIN-R1_R03

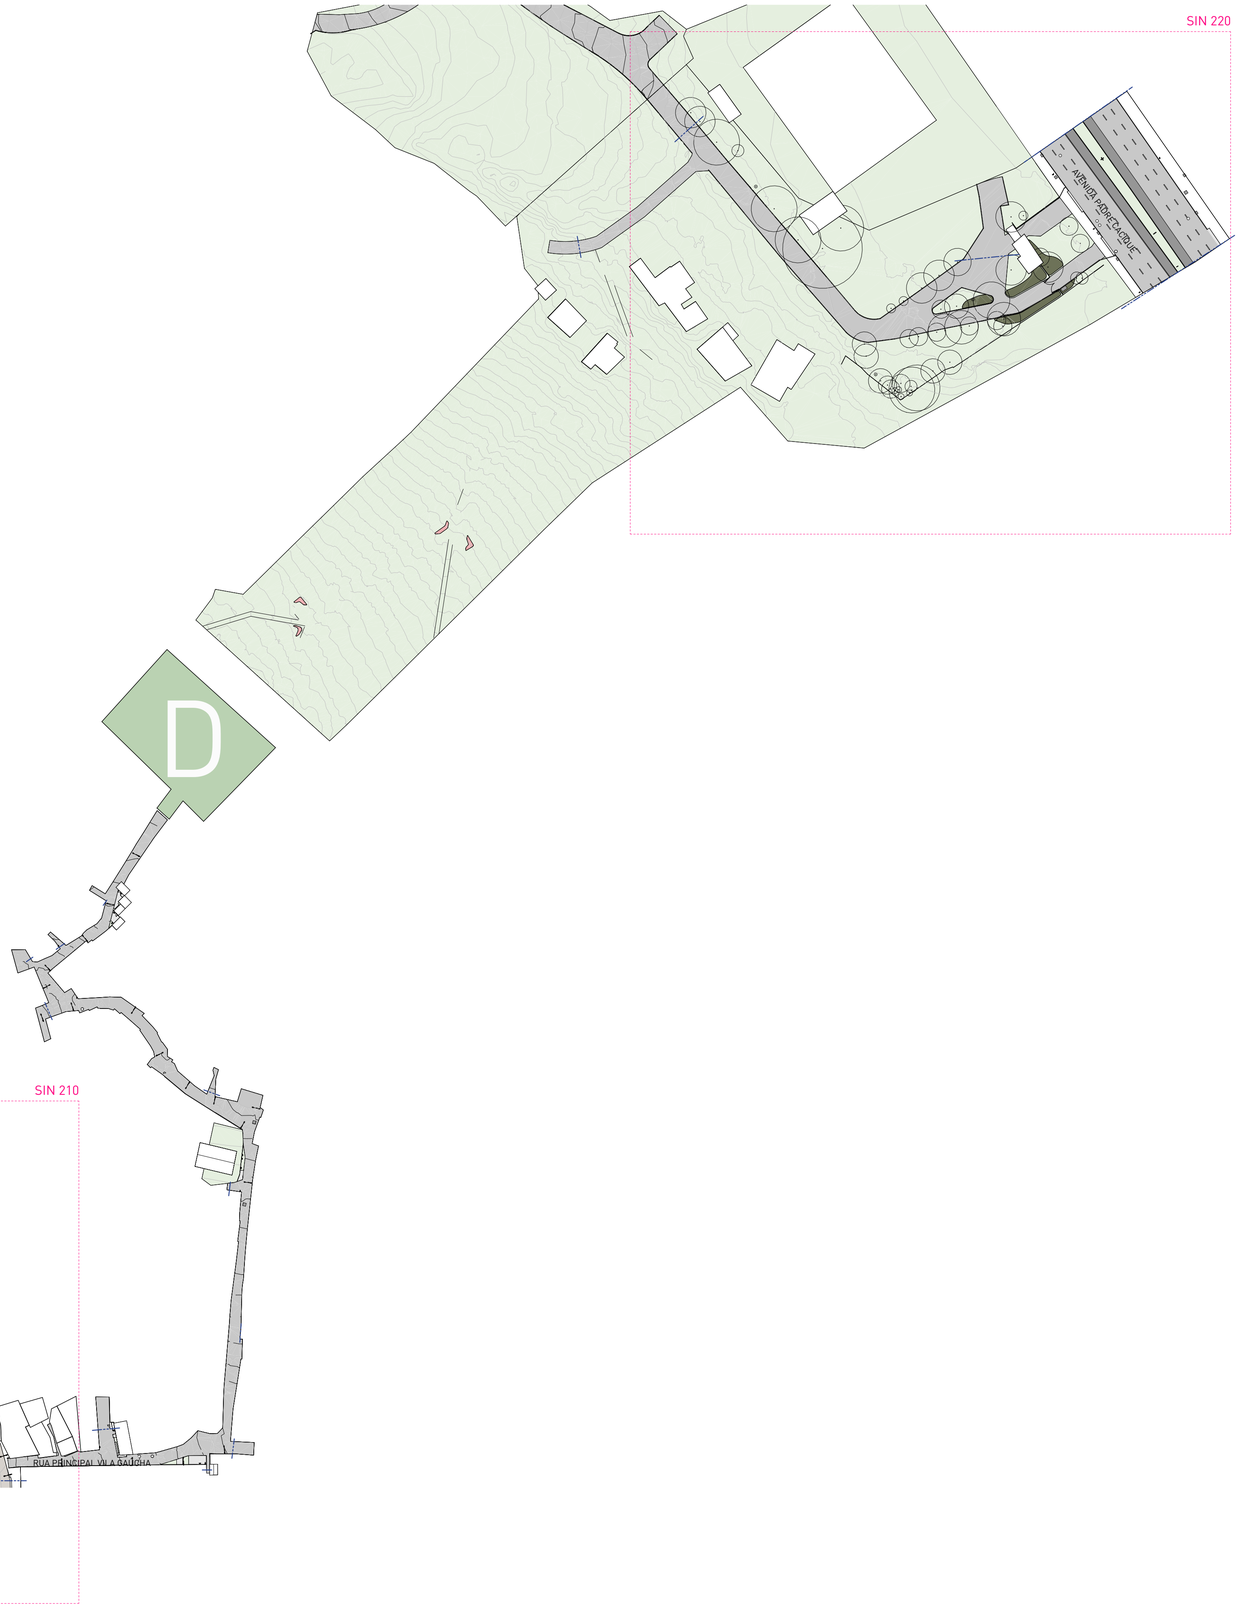

1 | IMPLANTAÇÃO R2 - SINALIZAÇÃO VIÁRIA
escala 1 : 1000

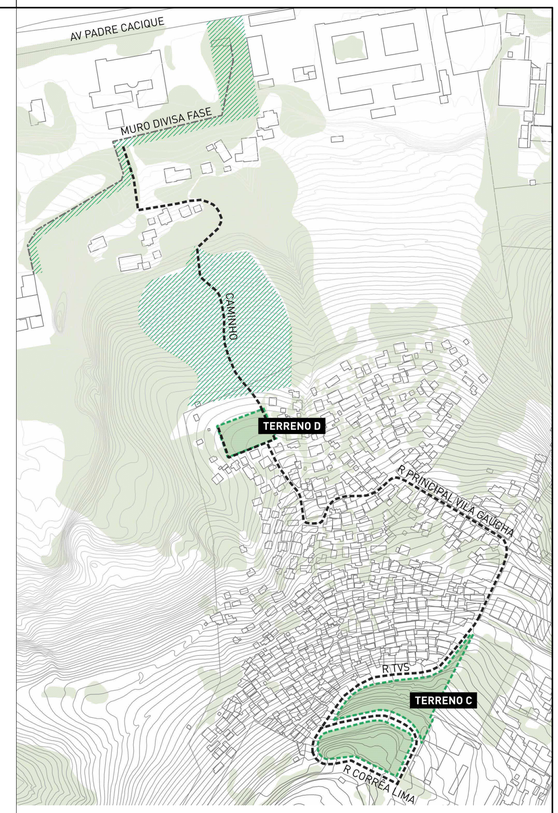

0 | PLANTA DE SITUAÇÃO R2

NOTAS:

1. PROJETO EXECUTIVO, QUALQUER ALTERAÇÃO DEVE SER REALIZADA APENAS PELO AUTOR DO PROJETO, DÚVIDAS E DIVERGÊNCIAS ENTRE O LOCAL E O PROJETO E/OU DECORRENTES DA EXECUÇÃO E INTERFACE ENTRE FORNECEDORES DEVEM SER COMUNICADAS E SOLUCIONADAS EM CONJUNTO COM A SAUERMARTINS;
2. TODAS AS MEDIDAS DEVERÃO SER CONFERIDAS E CONFIRMADAS NA OBRA;
3. COTAS REPRESENTADAS EM METRO NAS ESCALAS 1:1000, 1:500, 1:200, 1:100, 1:50 E 1:25, A PARTIR DAS ESCALAS 1:10 E 1:5 AS COTAS PASSAM A SER INDICADAS EM CENTÍMETROS.
4. COTAS INTERNAS RELATIVAS À SUPERFÍCIE ACABADA;
5. AS COTAS DE NÍVEL CORRESPONDEM AOS LEVANTAMENTOS PLANIALTIMÉTRICOS;
ESTE ARQUIVO DEVE SER LIDO EM CONJUNTO COM TODOS OS DOCUMENTOS DO PROJETO;
6. EM CASO DE AMBIGUIDADE ENTRE DIFERENTES DOCUMENTOS E PROJETOS, OS AUTORES DEVERÃO SER CONSULTADOS, PREVALECENDO AS ESPECIFICAÇÕES DA ARQUITETURA, SALVO QUANDO HOUVER NORMAS ESPECÍFICAS APLICÁVEIS ÀS DEMAIS DISCIPLINAS;
7. EM CASO DE AMBIGUIDADE ENTRE ESPECIFICAÇÕES REPRESENTADAS EM DESENHOS DIFERENTES, PREVALECEM AS REPRESENTADAS EM MAIOR ESCALA;
8. ESTE DOCUMENTO E AS INFORMAÇÕES NELE INCORPORADAS, COMO INSTRUMENTO DE SERVIÇOS PROFISSIONAIS, É PROPRIEDADE DE SAUERMARTINS ARQUITETOS. TODOS OS DIREITOS RESERVADOS AOS AUTORES.

REVISÃO	DESCRIÇÃO	VERIFICADO POR	DATA
R05	Revisão de projeto executivo V		31/07/2026

RESPONSÁVEL TÉCNICO
Cássio Sauer CAU 86481-1

sauermartins

AUTORES
Cássio Sauer CAU 86481-1
Elisa T Martins CAU 60498-4

PROJETO TERCEIRIZADO

PROJETO URBANISTICO INTEGRADO - TERRITÓRIO SANTA TEREZA - RS

GOVERNO DO ESTADO
RIO GRANDE DO SUL
SECRETARIA DE DESENVOLVIMENTO URBANO E METROPOLITANO

SEDUR - SECRETARIA DE DESENVOLVIMENTO URBANO E METROPOLITANO
DPM - DEPARTAMENTO URBANO E METROPOLITANO
CENTRO ADMINSTRATIVO FERNANDO FERRARI - AV. BORGES DE MEDEIROS, N 1501 - 19º ANDAR
BAIRRO PRAIA DE BELAS - PORTO ALEGRE/RS
CEP - 90110-150

DIVISÃO: DEPARTAMENTO URBANO E METROPOLITANO	DIRETORA: TASSIELE FRANCESCON
PROJETO: URBANÍSTICO INTEGRADO - TERRITÓRIO SANTA TEREZA	CHEFE DE DIVISÃO: ISABEL COUTINHO
ENDEREÇO: TERRITÓRIO SANTA TEREZA - PORTO ALEGRE / RS	
ETAPA E DISCIPLINA: SINALIZAÇÃO VIÁRIA	ÁREA:

CONTEÚDO

RECORTE TERRITORIAL 2 - TERRENO C e D


IMPLANTAÇÃO R2

ESCALA	DATA	SÉRIE	FOLHA
INDICADA	31/07/2026	SIN	SIN-200

ARQUIVO: RSSEGURO_SEDUR_POA_STZ-SIN-200_R05


INSTALAÇÃO DE POSTE E PLACAS

ESCALA 1:100

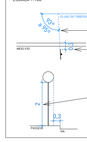


DETALHE 1 - MARCAÇÃO DE ESTACIONAMENTO REGULAMENTADO PERPENDICULAR (MER)

ESCALA 1:100

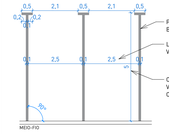


DETALHE 2 - MARCAÇÃO DE ESTACIONAMENTO REGULAMENTADO PERPENDICULAR (MER) - VAGA PREFERENCIAL

ESCALA 1:100

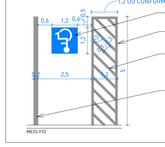

FAIXA DE TRAVESSIA DE PEDESTRES TIPO ZEBRADA (FTP-1) E LINHA DE RETENÇÃO (LRE)


ESCALA 1:100

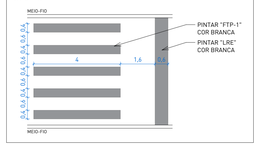


DEF - SÍMBOLO INDICATIVO DE LOCAL DE ESTACIONAMENTO PARA PESSOAS PORTADORAS DE DEFICIÊNCIAS FÍSICAS

ESCALA 1:100



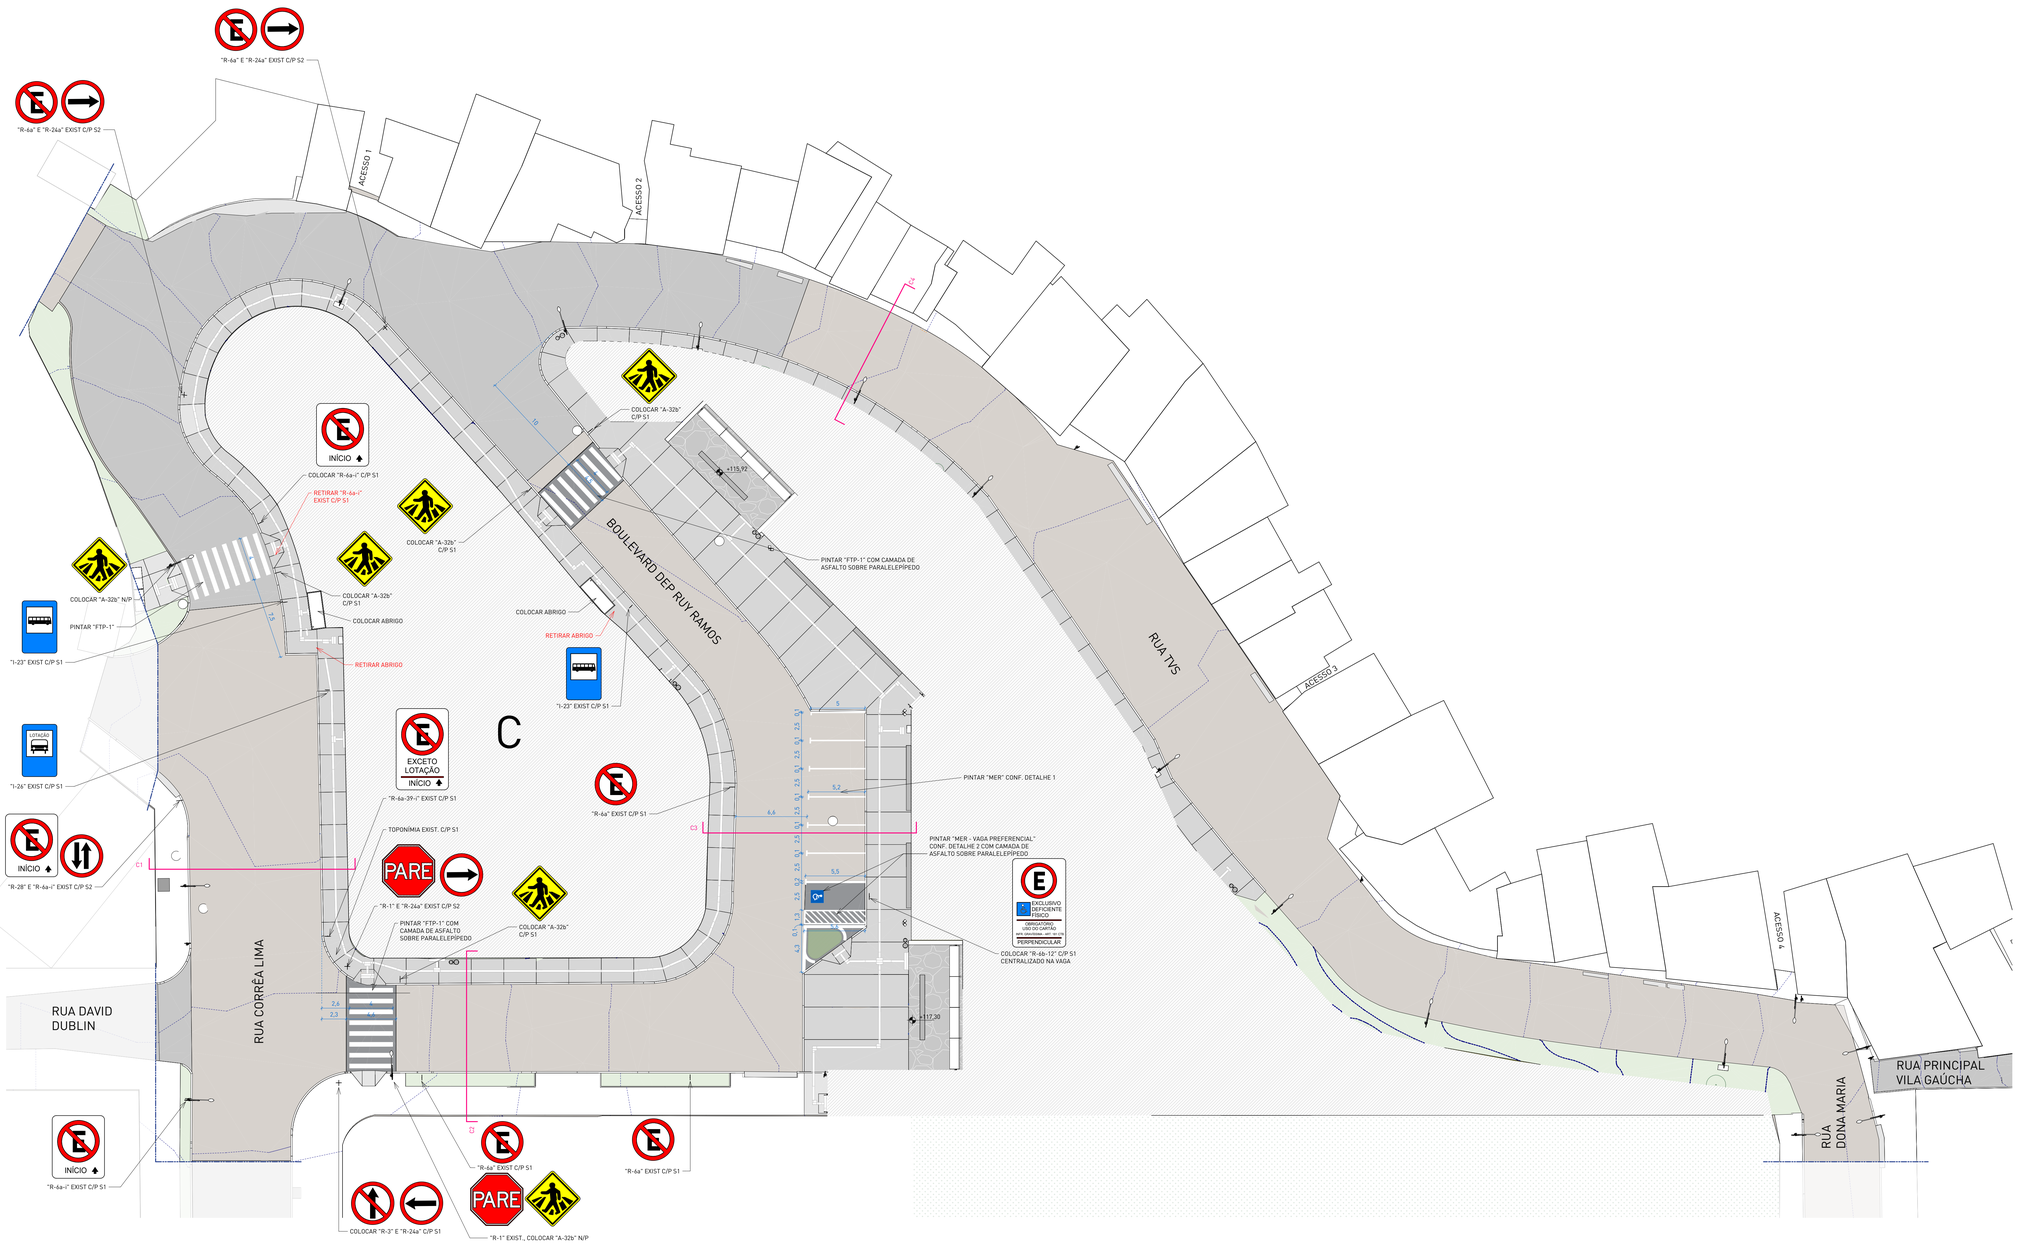

1 | VIAS TERRENO C - SINALIZAÇÃO VIÁRIA
escala 1 : 200

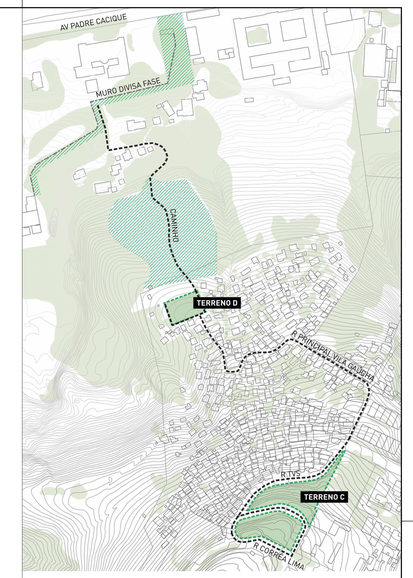

0 | PLANTA DE SITUAÇÃO R2
escala 1 : 2500

PINTURA SINALIZAÇÃO VIÁRIA (TOTAL)

TIPO DE MATERIAL	ESPECIFICAÇÃO DA COR	TIPO DE SINALIZAÇÃO	ÁREA DE COBERTURA
PINTURA PLÁSTICO (BICOMPONENTE) - EXTRUSÃO A FIBO	PINTURA BRANCA	FTP-1; LRE	77,76 m²
TINTA MET. SPRAY	PINTURA BRANCA	LCA; MER; E 29A	23,76 m²
TINTA METIL METACRILATO MONOCOMPONENTE - ASPERSÃO MECÂNICA	PINTURA AZUL	SÍMBOLO 12d1;	2,95 m²
TINTA METIL METACRILATO MONOCOMPONENTE - ASPERSÃO MECÂNICA	PINTURA VERDE	ILHA DE PEDESTRE	12,32 m²

PLACAS - QUANTITATIVO E SERVIÇOS (POR TRECHO)

TIPO DE PLACA	CÓD. DO ITEM	OPERAÇÃO	QUANTIDADE
Placa de Advertência, l=l=1m	A-32b	IMPLANTAR	6
Placa de Regulamentação 50x60cm	R-6a-i	IMPLANTAR	1
Placa de Regulamentação 60x100cm	R-6b-12	IMPLANTAR	1
Placa de Regulamentação, d=50cm	R-3a	IMPLANTAR	1
Placa de Regulamentação, d=50cm	R-24a	IMPLANTAR	1
Poste h=2,5m	S1	IMPLANTAR	6
Poste h=3m	S2	IMPLANTAR	1
IMPLANTAR: 17			
Placa de Regulamentação 50x60cm	R-6a-i	RETIRAR	1
Poste h=2,5m	S1	RETIRAR	1
RETIRAR: 2			

LEGENDA VIAS

- PAVIMENTAÇÃO ASFALTO
- PAVIMENTAÇÃO PARALELEPÍPEDO
- CALÇADA EXISTENTE
- CALÇADA NOVA
- ÁREA PERMEÁVEL

LEGENDA DE INSTALAÇÕES

- ESGOTO SANITÁRIO (ES) EXISTENTE
- BOCA DE LOBO (BL) E CAIXA DE INSPEÇÃO (PV) EXISTENTE
- LIXEIRA URBANA PROPOSTA

LEGENDA DE ANOTAÇÕES

- ROTA ACESSÍVEL PARA PCD

NOTAS:

1. PROJETO EXECUTIVO, QUALQUER ALTERAÇÃO DEVE SER REALIZADA APENAS PELO AUTOR DO PROJETO, DÚVIDAS E DIVERGÊNCIAS ENTRE O LOCAL E O PROJETO E/OU DECORRENTES DA EXECUÇÃO E INTERFACE ENTRE FORNECEDORES DEVEM SER COMUNICADAS E SOLUCIONADAS EM CONJUNTO COM A SAUERMARTINS;
2. TODAS AS MEDIDAS DEVERÃO SER CONFERIDAS E CONFIRMADAS NA OBRA;
3. COTAS REPRESENTADAS EM METRO NAS ESCALAS 1:1000; 1:500; 1:200; 1:100; 1:50 E 1:25, A PARTIR DAS ESCALAS 1:10 E 1:5 AS COTAS PASSAM A SER INDICADAS EM CENTÍMETROS.
4. COTAS INTERNAS RELATIVAS A SUPERFÍCIE ACABADA;
5. AS COTAS DE NÍVEL CORRESPONDEM AOS LEVANTAMENTOS PLANIALTIMÉTRICOS;
ESTE ARQUIVO DEVE SER LIDO EM CONJUNTO COM TODOS OS DOCUMENTOS DO PROJETO;
6. EM CASO DE AMBIGUIDADE ENTRE DIFERENTES DOCUMENTOS E PROJETOS, OS AUTORES DEVERÃO SER CONSULTADOS, PREVALECENDO AS ESPECIFICAÇÕES DA ARQUITETURA, SALVO QUANDO HOUVER NORMAS ESPECÍFICAS APLICÁVEIS AS DEMAIS DISCIPLINAS;
7. EM CASO DE AMBIGUIDADE ENTRE ESPECIFICAÇÕES REPRESENTADAS EM DESENHOS DIFERENTES, PREVALECEM AS REPRESENTADAS EM MAIOR ESCALA;
8. ESTE DOCUMENTO E AS INFORMAÇÕES NELE INCORPORADAS, COMO INSTRUMENTO DE SERVIÇOS PROFISSIONAIS, É PROPRIEDADE DE SAUERMARTINS ARQUITETOS. TODOS OS DIREITOS RESERVADOS AOS AUTORES.

REVISÃO	DESCRIÇÃO	VERIFICADO POR	DATA
R05	Revisão de projeto executivo V		14/08/2026

RESPONSÁVEL TÉCNICO
Cássio Sauer CAU 86481-1

sauermartins

AUTORES
Cássio Sauer CAU 86481-1
Elisa T Martins CAU 60498-4

PROJETO TERCEIRIZADO

PROJETO URBANISTICO INTEGRADO - TERRITÓRIO SANTA TEREZA - RS


GOVERNO DO ESTADO **RIO GRANDE DO SUL**
SECRETARIA DE DESENVOLVIMENTO URBANO E METROPOLITANO

SEDUR - SECRETARIA DE DESENVOLVIMENTO URBANO E METROPOLITANO
DPM - DEPARTAMENTO URBANO E METROPOLITANO
CENTRO ADMINISTRATIVO FERNANDO FERRARI - AV. BORGES DE MEDEIROS, N.1501 - 19º ANDAR
BAIRRO PRAIA DE BELAS - PORTO ALEGRE/RS
CEP - 90110-150

DIVISÃO: DEPARTAMENTO URBANO E METROPOLITANO	DIRETORA: TASSIELE FRANCESCON
PROJETO: URBANÍSTICO INTEGRADO - TERRITÓRIO SANTA TEREZA	CHEFE DE DIVISÃO: ISABEL COUTINHO
ENDEREÇO: TERRITÓRIO SANTA TEREZA - PORTO ALEGRE / RS	
ETAPA E DISCIPLINA: PROJETO EXECUTIVO DE SINALIZAÇÃO VIÁRIA	ÁREA: CEP - 90110-150
CONTEÚDO: RECORTE TERRITORIAL 2 - TERRENOS C e D VIAS ENTORNO IMEDIATO TERRENO C - TRECHO 1	
ESCALA: INDICADA	DATA: 14/08/2026
SÉRIE	FOLHA: SIN-210
ARQUIVO: RSSEGURO_SEDUR_POA_STZ-SIN-210_R05	



1 | CAMINHO ATÉ AV PADRE CACIQUE - SINALIZAÇÃO VIÁRIA
escala 1 : 200

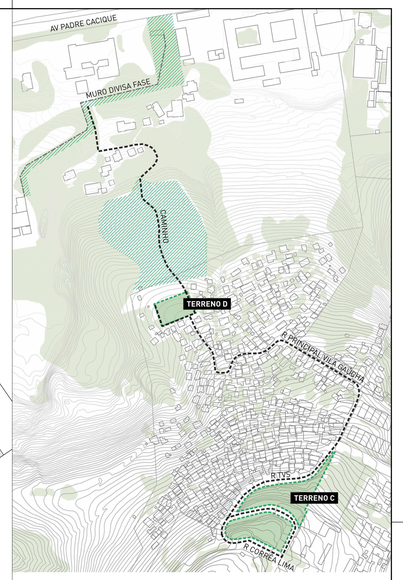

0 | PLANTA DE SITUAÇÃO R2
escala 1 : 2500

LEGENDA VIAS

- PAVIMENTAÇÃO ASFALTO
- PAVIMENTAÇÃO PARALELEPÍPEDO
- CALÇADA EXISTENTE
- CALÇADA NOVA
- ÁREA PERMEÁVEL

LEGENDA DE INSTALAÇÕES

- ESGOTO SANITÁRIO (ES) EXISTENTE
- BOCA DE LOBO (BL) E CAIXA DE INSPEÇÃO (PV) EXISTENTE
- LIXEIRA URBANA PROPOSTA

LEGENDA DE ANOTAÇÕES

- ROTA ACESSÍVEL PARA PCD

NOTAS:

1. PROJETO EXECUTIVO, QUALQUER ALTERAÇÃO DEVE SER REALIZADA APENAS PELO AUTOR DO PROJETO, DÚVIDAS E DIVERGÊNCIAS ENTRE O LOCAL E O PROJETO E/OU DECORRENTES DA EXECUÇÃO E INTERFACE ENTRE FORNECEDORES DEVEM SER COMUNICADAS E SOLUCIONADAS EM CONJUNTO COM A SAUERMARTINS;
2. TODAS AS MEDIDAS DEVERÃO SER CONFERIDAS E CONFIRMADAS NA OBRA;
3. COTAS REPRESENTADAS EM METRO NAS ESCALAS 1:1000; 1:500; 1:200; 1:100; 1:50 E 1:25, A PARTIR DAS ESCALAS 1:10 E 1:5 AS COTAS PASSAM A SER INDICADAS EM CENTÍMETROS;
4. COTAS INTERNAS RELATIVAS A SUPERFÍCIE ACABADA;
5. AS COTAS DE NÍVEL CORRESPONDEM AOS LEVANTAMENTOS PLANIALTIMÉTRICOS;
ESTE ARQUIVO DEVE SER LIDO EM CONJUNTO COM TODOS OS DOCUMENTOS DO PROJETO;
6. EM CASO DE AMBIGUIDADE ENTRE DIFERENTES DOCUMENTOS E PROJETOS, OS AUTORES DEVERÃO SER CONSULTADOS, PREVALECENDO AS ESPECIFICAÇÕES DA ARQUITETURA, SALVO QUANDO HOUVER NORMAS ESPECÍFICAS APLICÁVEIS ÀS DEMAIS DISCIPLINAS;
7. EM CASO DE AMBIGUIDADE ENTRE ESPECIFICAÇÕES REPRESENTADAS EM DESENHOS DIFERENTES, PREVALECEM AS REPRESENTADAS EM MAIOR ESCALA;
8. ESTE DOCUMENTO E AS INFORMAÇÕES NELE INCORPORADAS, COMO INSTRUMENTO DE SERVIÇOS PROFISSIONAIS, É PROPRIEDADE DE SAUERMARTINS ARQUITETOS. TODOS OS DIREITOS RESERVADOS AOS AUTORES.

REVISÃO	DESCRIÇÃO	VERIFICADO POR	DATA
R05	Revisão de projeto executivo V		31/07/2026

sauermartins

RESPONSÁVEL TÉCNICO
Cássio Sauer CAU 86481-1

AUTORES
Cássio Sauer CAU 86481-1
Elisa T Martins CAU 60498-4

PROJETO TERCEIRIZADO

**PROJETO URBANISTICO INTEGRADO -
TERRITÓRIO SANTA TEREZA - RS**


GOVERNO DO ESTADO
RIO GRANDE DO SUL
SECRETARIA DE DESENVOLVIMENTO URBANO E METROPOLITANO

SEDUR - SECRETARIA DE DESENVOLVIMENTO URBANO E METROPOLITANO

DPM - DEPARTAMENTO URBANO E METROPOLITANO

CENTRO ADMINISTRATIVO FERNANDO FERRARI - AV. BORGES DE MEDEIROS, N 1501 - 19º ANDAR
BAIRRO PRAIA DE BELAS - PORTO ALEGRE/RS
CEP - 90110-150

DIVISÃO: DEPARTAMENTO URBANO E METROPOLITANO	DIRETORIA: TASSIELE FRANCESCON
PROJETO: URBANÍSTICO INTEGRADO - TERRITÓRIO SANTA TEREZA	CHEFE DE DIVISÃO: ISABEL COUTINHO
ENDEREÇO: TERRITÓRIO SANTA TEREZA - PORTO ALEGRE / RS	
ETAPA E DISCIPLINA: PROJETO EXECUTIVO DE SINALIZAÇÃO VIÁRIA	ÁREA
CONTEÚDO: RECORTE TERRITORIAL 2 - TERRENO C e D PADRE CACIQUE	
ESCALA: INDICADA	DATA: 31/07/2026
SÉRIE: SIN	FOLHA: SIN-220
ARQUIVO: RSSEGURO_SEDUR_POA_STZ-SIN-220_R05	

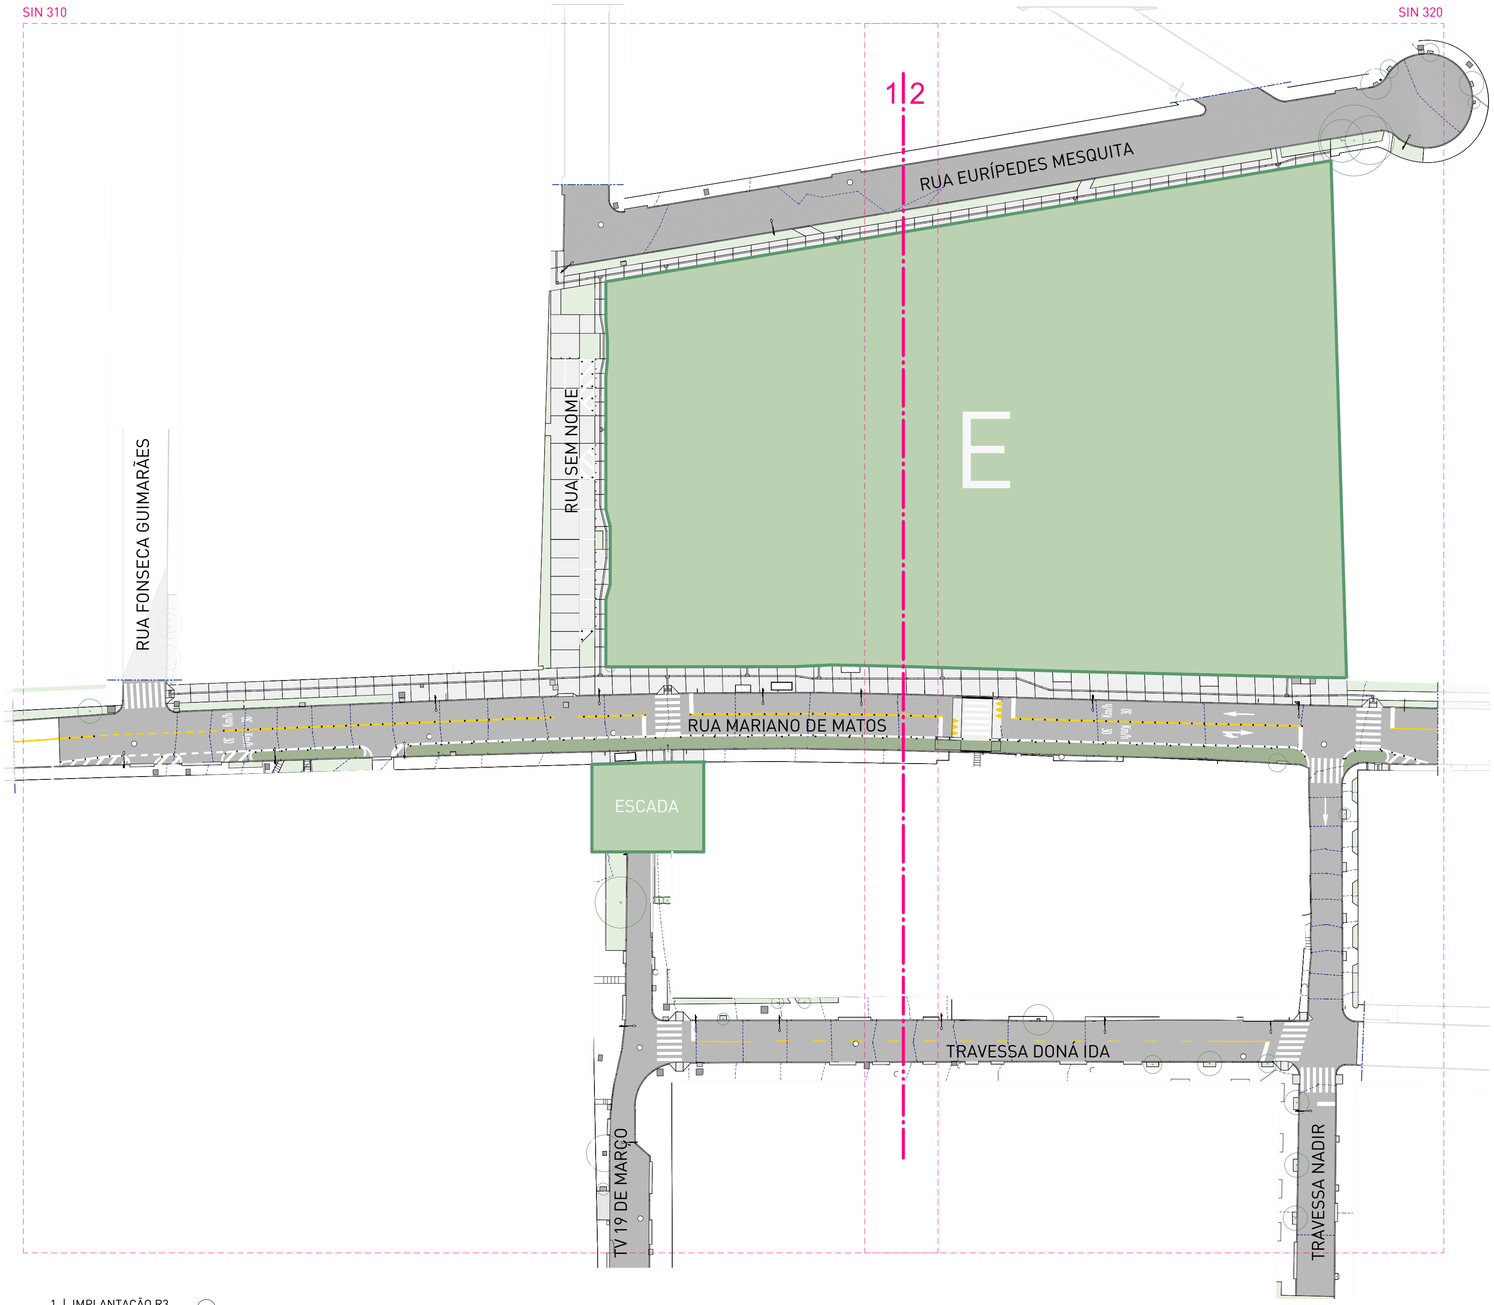

1 | IMPLANTAÇÃO R3
escala 1 : 500



0 | PLANTA DE LOCALIZAÇÃO TERRITÓRIOS
escala 1 : 18000

N

NOTAS:

1. PROJETO EXECUTIVO, QUALQUER ALTERAÇÃO DEVE SER REALIZADA APENAS PELO AUTOR DO PROJETO, DÚVIDAS E DIVERGÊNCIAS ENTRE O LOCAL E O PROJETO E/OU DECORRENTES DA EXECUÇÃO E INTERFACE ENTRE FORNECEDORES DEVEM SER COMUNICADAS E SOLUCIONADAS EM CONJUNTO COM A SAUERMARTINS;
2. TODAS AS MEDIDAS DEVERÃO SER CONFERIDAS E CONFIRMADAS NA OBRA;
3. COTAS REPRESENTADAS EM METRO NAS ESCALAS 1:1000, 1:500, 1:200, 1:100, 1:50 E 1:25, A PARTIR DAS ESCALAS 1:10 E 1:5 AS COTAS PASSAM A SER INDICADAS EM CENTÍMETROS.
4. COTAS INTERNAS RELATIVAS À SUPERFÍCIE ACABADA;
5. AS COTAS DE NÍVEL CORRESPONDEM AOS LEVANTAMENTOS PLANIALTIMÉTRICOS;
ESTE ARQUIVO DEVE SER LIDO EM CONJUNTO COM TODOS OS DOCUMENTOS DO PROJETO;
6. EM CASO DE AMBIGUIDADE ENTRE DIFERENTES DOCUMENTOS E PROJETOS, OS AUTORES DEVERÃO SER CONSULTADOS, PREVALECENDO AS ESPECIFICAÇÕES DA ARQUITETURA, SALVO QUANDO HOUVER NORMAS ESPECÍFICAS APLICÁVEIS ÀS DEMAIS DISCIPLINAS;
7. EM CASO DE AMBIGUIDADE ENTRE ESPECIFICAÇÕES REPRESENTADAS EM DESENHOS DIFERENTES, PREVALECEM AS REPRESENTADAS EM MAIOR ESCALA;
8. ESTE DOCUMENTO E AS INFORMAÇÕES NELE INCORPORADAS, COMO INSTRUMENTO DE SERVIÇOS PROFISSIONAIS, É PROPRIEDADE DE SAUERMARTINS ARQUITETOS. TODOS OS DIREITOS RESERVADOS AOS AUTORES.

REVISÃO	DESCRIÇÃO	VERIFICADO POR	DATA
R05	Revisão de projeto executivo V		31/07/2026

sauermartins

RESPONSÁVEL TÉCNICO
Cássio Sauer CAU 86481-1

AUTORES
Cássio Sauer CAU 86481-1
Elisa T Martins CAU 60498-4

PROJETO TERCEIRIZADO

PROJETO URBANISTICO INTEGRADO - TERRITÓRIO SANTA TEREZA - RS

GOVERNO DO ESTADO
RIO GRANDE DO SUL
SECRETARIA DE DESENVOLVIMENTO URBANO E METROPOLITANO

SEDUR - SECRETARIA DE DESENVOLVIMENTO URBANO E METROPOLITANO

DPM - DEPARTAMENTO URBANO E METROPOLITANO

CENTRO ADMINSTRATIVO FERNANDO FERRARI - AV. BORGES DE MEDEIROS, N 1501 - 19º ANDAR
BAIRRO PRAIA DE BELAS - PORTO ALEGRE/RS
CEP - 90110-150

DIVISÃO	DIRETORA
DEPARTAMENTO URBANO E METROPOLITANO	TASSIELE FRANCESCON
PROJETO	CHEFE DE DIVISÃO
URBANÍSTICO INTEGRADO - TERRITÓRIO SANTA TEREZA	ISABEL COUTINHO

ENDEREÇO
TERRITÓRIO SANTA TEREZA - PORTO ALEGRE / RS

ETAPA E DISCIPLINA	ÁREA
SINALIZAÇÃO VIÁRIA	


CONTEÚDO

RECORTE TERRITORIAL 3 - TERRENO E

IMPLANTAÇÃO R3


ESCALA	DATA	SÉRIE	FOLHA
INDICADA	31/07/2026	SIN	SIN-300

ARQUIVO
RSSEGURO_SEDUR_POA_STZ-SIN-300_R05

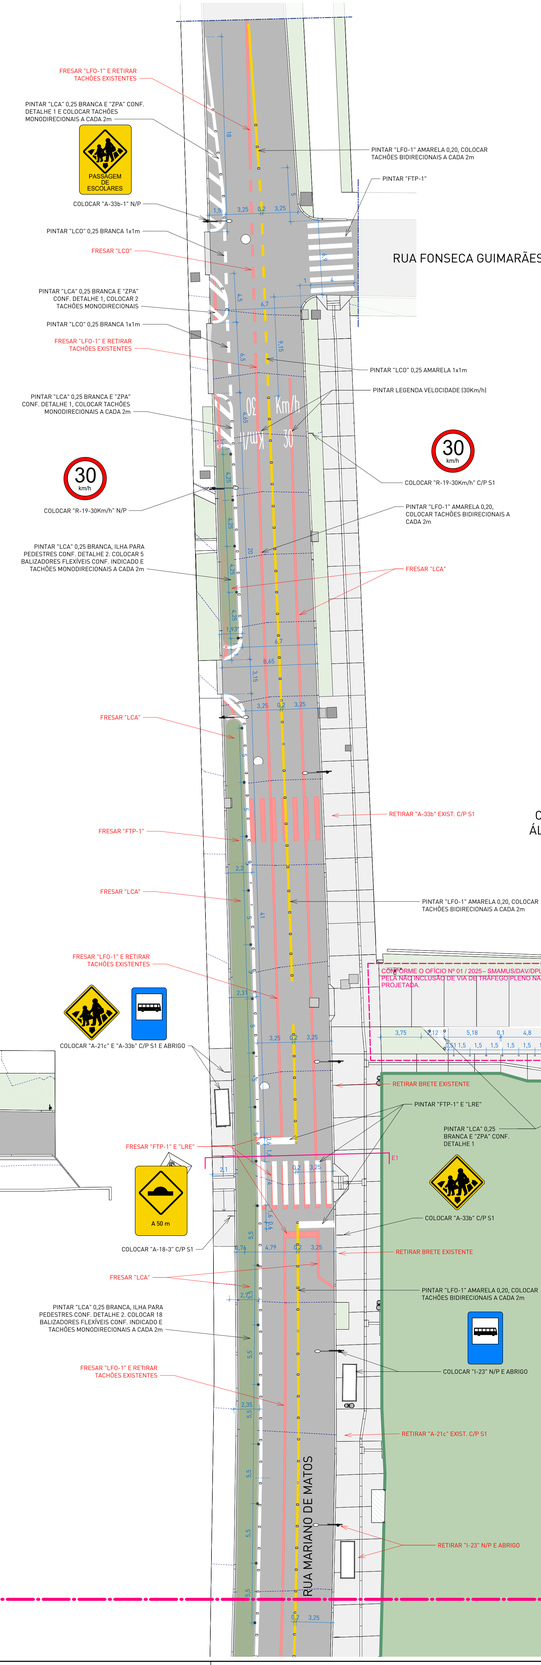


DETALHE 1 - ZEBRADO DE PREENCHIMENTO (ZPA) EM FLUXOS DE MESMO SENTIDO

ESCALA 1:100

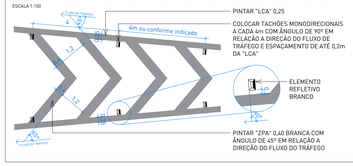


DETALHE 2 - ILHA PARA PEDESTRE

ESCALA 1:100

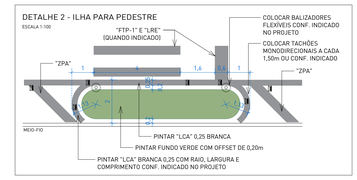


FAIXA DE TRAVESSIA DE PEDESTRES TIPO ZEBRADA (FTP-1) E LINHA DE RETENÇÃO (LRE)

ESCALA 1:100

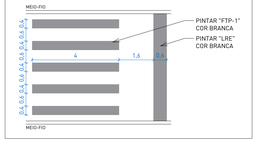


LEGENDA VELOCIDADE REGULAMENTADA

ESCALA 1:100

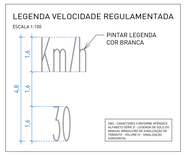


PEM - SETAS INDICATIVAS DE POSICIONAMENTO NA PISTA PARA EXECUÇÃO DE MOBIMENTOS

ESCALA 1:100

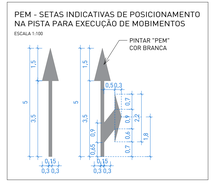

INSTALAÇÃO DE POSTE E PLACAS

ESCALA 1:100

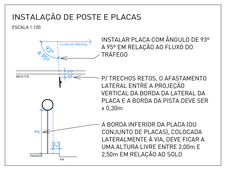



0 | PLANTA DE SITUAÇÃO R3

escala 1 : 2500

DISPOSITIVOS AUXILIARES (TOTAL)

DISPOSITIVO	QUANTIDADE
BALIZADOR RÍGIDO METÁLICO	24
BALIZADOR VIÁRIO FLEXÍVEL	61
GRELHA LINEAR PARA RALO 20x100cm – FERRO FUNDIDO	10
TACHÃO REFLETIVO BIDIRECIONAL	105
TACHÃO REFLETIVO MONODIRECIONAL	86

PLACAS - QUANTITATIVO E SERVIÇOS (POR TRECHO)

TIPO DE PLACA	CÓD. DA PLACA	OPERAÇÃO	QUANTIDADE
Placa de Advertência 60x80cm	A-18-3	IMPLANTAR	1
Placa de Advertência 60x80cm	A-33b-1	IMPLANTAR	1
Placa de Advertência, 1x40cm	A-33b	IMPLANTAR	1
Placa de Indicação 60x80cm	I-23	IMPLANTAR	2
Placa de Regulamentação, 60x80cm	R-19-30Km/h	IMPLANTAR	2
Suporte para Placa	S1	IMPLANTAR	3
Suporte para Placa	S2	IMPLANTAR	1
11			

PINTURA SINALIZAÇÃO VIÁRIA (TOTAL)

TIPO DE MATERIAL	ESPECIFICAÇÃO DA COR	TIPO DE SINALIZAÇÃO	ÁREA DE COBERTURA
	PINTURA BRANCA	LMS, LFO, LCA, LCO E MER	9,26 m²
PINTURA PLÁSTICO (BICOMPONENTE) - EXTRUSÃO A FRIO	PINTURA BRANCA	FTP E LRE	197,22 m²
TINTA HOT SPRAY	PINTURA AMARELA	LMS, LFO, LCA E LCO	86,87 m²
TINTA HOT SPRAY	PINTURA BRANCA	LMS, LFO, LCA, LCO E MER	138,02 m²
TINTA METIL METACRILATO MONOCOMPONENTE - ASPERSÃO MECÂNICA	PINTURA VERDE	ILHA DE PEDESTRE	536,73 m²
TINTA TERMOPLÁSTICA - EXTRUSÃO A QUENTE	PINTURA AMARELA	ZPA E PEM	2,18 m²
TINTA TERMOPLÁSTICA - EXTRUSÃO A QUENTE	PINTURA BRANCA	ZPA, LEGENDAS, PEM E	35,18 m²

LEGENDA VIAS

- PAVIMENTAÇÃO ASFALTO
- PAVIMENTAÇÃO PARALELEPÍPEDO
- CALÇADA EXISTENTE
- CALÇADA NOVA
- ÁREA PERMEÁVEL

LEGENDA DE INSTALAÇÕES

- ESGOTO SANITÁRIO (ES) EXISTENTE
- BOCA DE LOBO (BL) E CAIXA DE INSPEÇÃO (PV) EXISTENTE
- LIXEIRA URBANA PROPOSTA

LEGENDA DE ANOTAÇÕES

NOTAS:
ROTA ACESSÍVEL PARA PCD

1. PROJETO EXECUTIVO. QUALQUER ALTERAÇÃO DEVE SER REALIZADA APENAS PELO AUTOR DO PROJETO. DÚVIDAS E DIVERGÊNCIAS ENTRE O LOCAL E O PROJETO E/OU DECORRENTES DA EXECUÇÃO E INTERFACE ENTRE FORNECEDORES DEVEM SER COMUNICADAS E SOLUCIONADAS EM CONJUNTO COM A SAUERMARTINS;
2. TODAS AS MEDIDAS DEVERÃO SER CONFERIDAS E CONFIRMADAS NA OBRA;
3. COTAS REPRESENTADAS EM METROS UNS ESCALAS 1:1000, 1:500, 1:200, 1:100, 1:50 E 1:25, A PARTIR DAS ESCALAS 1:10 E 1:5 AS COTAS PASSAM A SER INDICADAS EM CENTÍMETROS;
4. COTAS INTERNAS RELATIVAS À SUPERFÍCIE ACABADA;
5. AS COTAS DE NÍVEL CORRESPONDEM AOS LEVANTAMENTOS PLANIALTIMÉTRICOS;
ESTE ARQUIVO DEVE SER LIDO EM CONJUNTO COM TODOS OS DOCUMENTOS DO PROJETO;
6. EM CASO DE AMBIGUIDADE ENTRE DIFERENTES DOCUMENTOS E PROJETOS, OS AUTORES DEVERÃO SER CONSULTADOS. PREVALECERÃO AS ESPECIFICAÇÕES DA ARQUITETURA, SALVO QUANDO HOUVER NORMAS E ESPECÍFICAS APLICÁVEIS AS DEMAIS DISCIPLINAS;
7. EM CASO DE AMBIGUIDADE ENTRE ESPECIFICAÇÕES REPRESENTADAS EM DESENHOS DIFERENTES, PREVALECEM AS REPRESENTADAS EM MAIOR ESCALA;
8. ESTE DOCUMENTO E AS INFORMAÇÕES NELE INCORPORADAS, COMO INSTRUMENTO DE SERVIÇOS PROFISSIONAIS, É PROPRIEDADE DE SAUERMARTINS ARQUITETOS. TODOS OS DIREITOS RESERVADOS AOS AUTORES.

REVISÃO	DESCRIÇÃO	VERIFICADO POR	DATA
R05	Revisão de projeto executivo V		14/08/2026

sauermartins

RESPONSÁVEL TÉCNICO
Cássio Sauer CAU 86481-1

AUTORES
Cássio Sauer CAU 86481-1
Elisa T Martins CAU 60498-4

PROJETO TERCEIRIZADO

PROJETO URBANISTICO INTEGRADO - TERRITÓRIO SANTA TEREZA - RS

GOVERNO DO ESTADO
RIO GRANDE DO SUL
SECRETARIA DE DESENVOLVIMENTO URBANO E METROPOLITANO


SEDUR - SECRETARIA DE DESENVOLVIMENTO URBANO E METROPOLITANO
DPM - DEPARTAMENTO URBANO E METROPOLITANO
CENTRO ADMINISTRATIVO FERNANDO FERRARI - AV. BORGES DE MEDEIROS, N 1501 -19º ANDAR
BAIRRO PRAIA DE BELAS - PORTO ALEGRE/RS
CEP - 90110-150

DIVISÃO: DEPARTAMENTO URBANO E METROPOLITANO	DIRETORA: TASSIELE FRANCESCON
PROJETO: URBANISTICO INTEGRADO - TERRITÓRIO SANTA TEREZA	CHEFE DE DIVISÃO: ISABEL COUTINHO
ENDEREÇO: TERRITÓRIO SANTA TEREZA - PORTO ALEGRE / RS	
ETAPA E DISCIPLINA: PROJETO EXECUTIVO DE SINALIZAÇÃO VIÁRIA	ÁREA
CONTEÚDO: RECORTE TERRITORIAL 3 - TERRENO E VIAS ENTORNO IMEDIATO TERRENO E - TRECHO 1	
ESCALA: INDICADA	DATA: 14/08/2026
SÉRIE: SIN	FOLHA: SIN-310
ARQUIVO: RSSEGURO_SEDUR_POA_STZ-SIN-310_R01	

1 | VIAS TERRENO E TRECHO 1 - SINALIZAÇÃO VIÁRIA
escala 1 : 200


DETALHE 1 - ZEBRADO DE PREENCHIMENTO (ZPA) EM FLUXOS DE MESMO SENTIDO

ESCALA 1:100

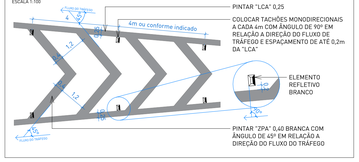


DETALHE 2 - ILHA PARA PEDESTRE

ESCALA 1:100

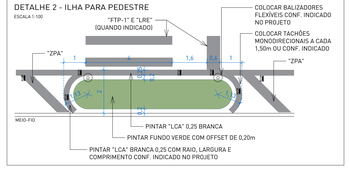


FAIXA DE TRAVESSIA DE PEDESTRES TIPO ZEBRADA (FTP-1) E LINHA DE RETENÇÃO (LRE)

ESCALA 1:100

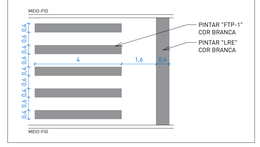


PEM - SETAS INDICATIVAS DE POSICIONAMENTO NA PISTA PARA EXECUÇÃO DE MOBIMENTOS

ESCALA 1:100

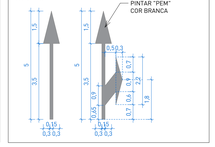


INSTALAÇÃO DE POSTE E PLACAS

ESCALA 1:100

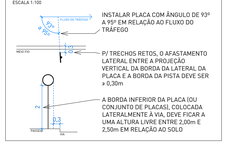


LEGENDA VELOCIDADE REGULAMENTADA

ESCALA 1:100

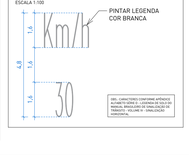

MARCAÇÃO DE FAIXA DE TRAVESSIA ELEVADA

ESCALA 1:50

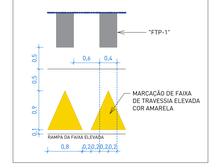



0 | PLANTA DE SITUAÇÃO R3

escala 1 : 2500

DISPOSITIVOS AUXILIARES (TOTAL)


DISPOSITIVO	QUANTIDADE
BALIZADOR RÍGIDO METÁLICO	24
BALIZADOR VIÁRIO FLEXÍVEL	41
GRELHA LINEAR PARA RALO 20x100cm – FERRO FUNDIDO	10
TACHÃO REFLETIVO BIDIRECIONAL	185
TACHÃO REFLETIVO MONODIRECIONAL	86

PLACAS - QUANTITATIVO E SERVIÇOS (POR TRECHO)

TIPO DE PLACA	CÓD. DA PLACA	OPERAÇÃO	QUANTIDADE
Placa de Advertência 60x80cm	A-18-3	IMPLANTAR	1
Placa de Advertência 60x80cm	A-32b	IMPLANTAR	2
Placa de Advertência, 1x65cm	A-33b	IMPLANTAR	1
Placa de Regulamentação 50x65cm	R-6a-i	IMPLANTAR	1
Placa de Regulamentação, d=50cm	R-6a	IMPLANTAR	1
Placa de Regulamentação, d=50cm	R-19-30Km/h	IMPLANTAR	2
Placa de Regulamentação, d=50cm	R-24a	IMPLANTAR	2
Placa de Regulamentação, d=50cm	R-27a	IMPLANTAR	1
Placa de Regulamentação, d=50cm	R-28	IMPLANTAR	1
Suporte para Placa	S1	IMPLANTAR	4
Suporte para Placa	S2	IMPLANTAR	1

PINTURA SINALIZAÇÃO VIÁRIA (TOTAL)

TIPO DE MATERIAL	ESPECIFICAÇÃO DA COR	TIPO DE SINALIZAÇÃO	ÁREA DE COBERTURA
	PINTURA BRANCA	LMS, LFO, LCA, LCO E MER	9,06 m²
PINTURA PLÁSTICO (BICOMPONENTE) - EXTRUSÃO A FRIO	PINTURA BRANCA	FTP E LRE	197,33 m²
TINTA HOT SPRAY	PINTURA AMARELA	LMS, LFO, LCA E LCO	84,87 m²
TINTA HOT SPRAY	PINTURA BRANCA	LMS, LFO, LCA, LCO E MER	178,02 m²
TINTA METIL METACRILATO MONOCOMPONENTE - ASPERSÃO MECÂNICA	PINTURA VERDE	ILHA DE PEDESTRE	538,72 m²
TINTA TERMOPLÁSTICA - EXTRUSÃO A QUENTE	PINTURA AMARELA	ZPA E PEM	2,16 m²
TINTA TERMOPLÁSTICA - EXTRUSÃO A QUENTE	PINTURA BRANCA	ZPA, LEGENDAS, PEM E	35,18 m²

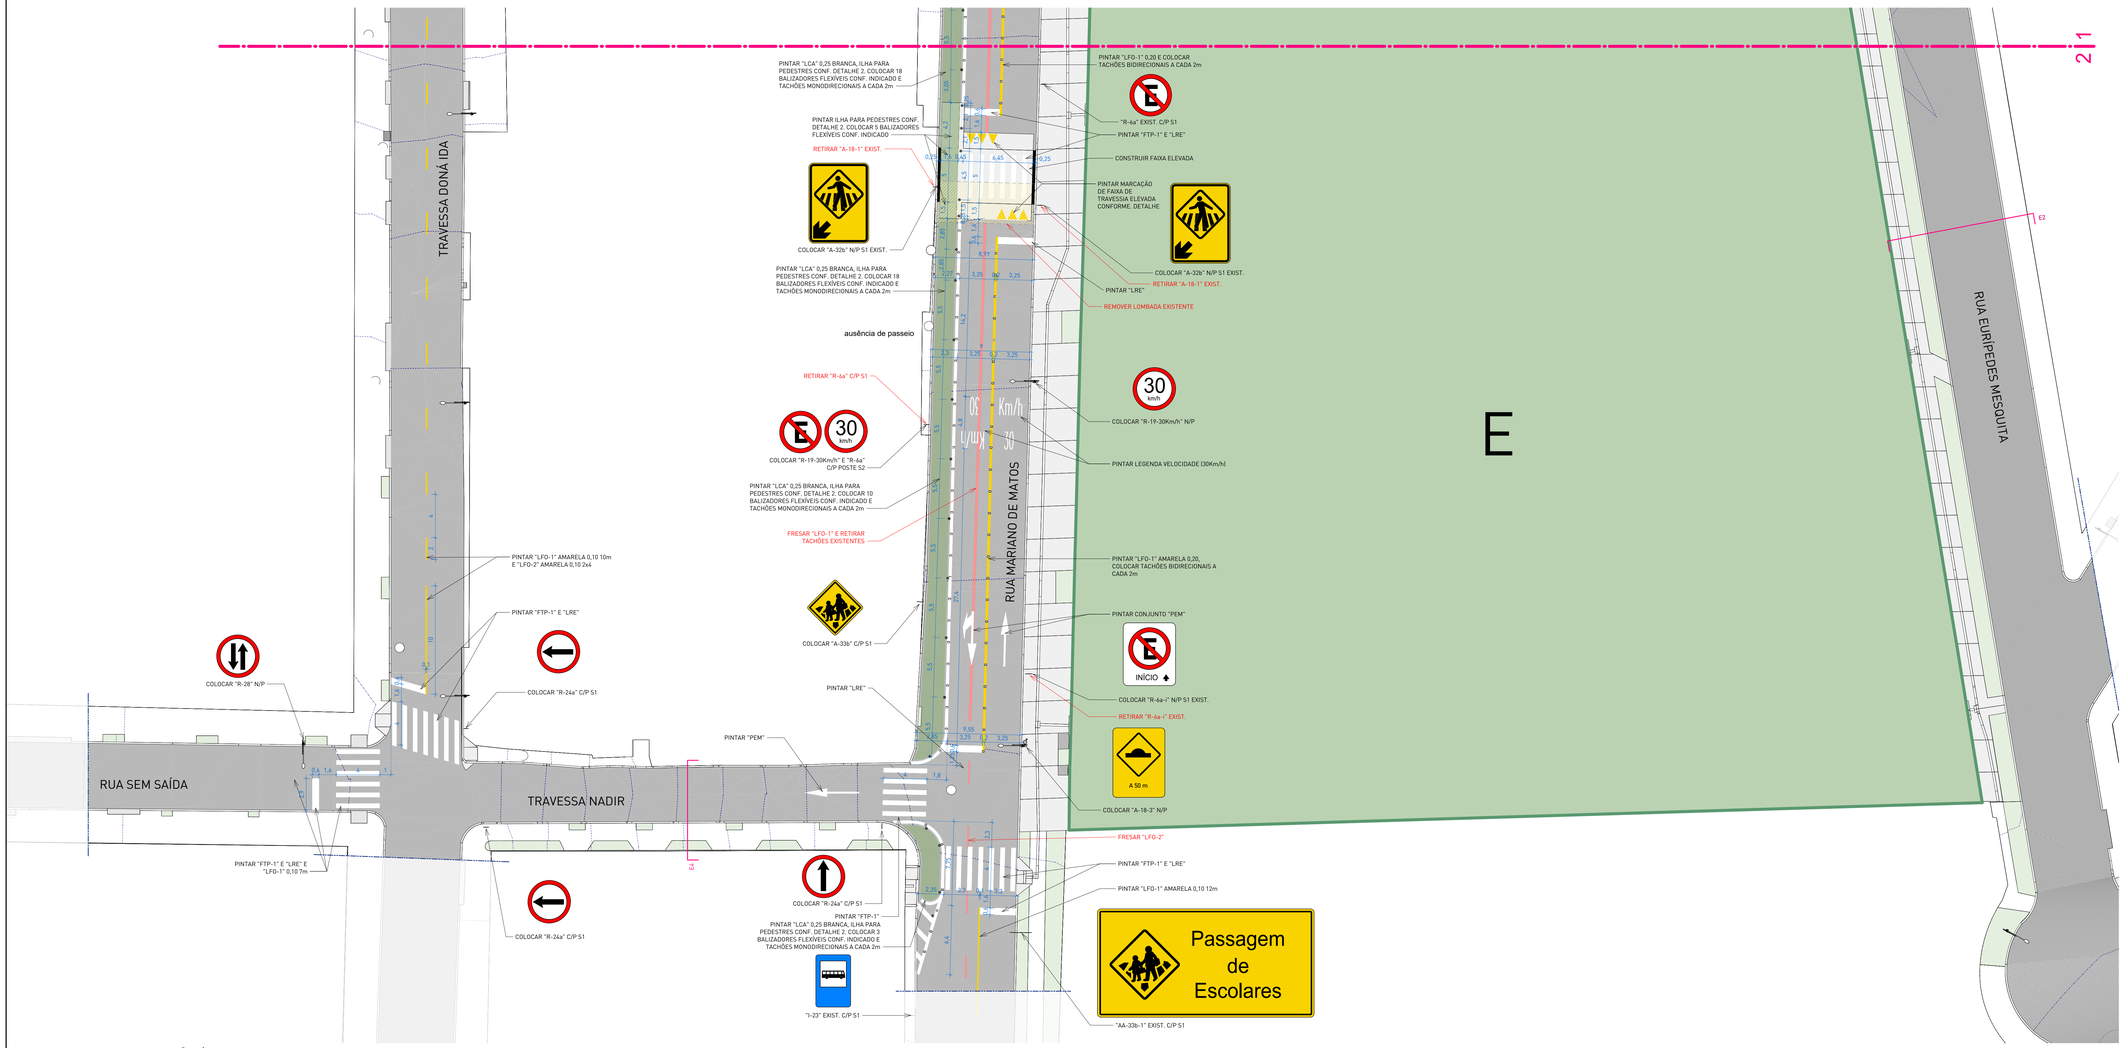

3 | VIAS TERRENO E TRECHO 2 - SINALIZAÇÃO VIÁRIA

escala 1 : 200

NOTAS:

1. PROJETO EXECUTIVO, QUALQUER ALTERAÇÃO DEVE SER REALIZADA APENAS PELO AUTOR DO PROJETO, DÚVIDAS E DIVERGÊNCIAS ENTRE O LOCAL E O PROJETO E/OU DECORRENTES DA EXECUÇÃO E INTERFACE ENTRE FORNECEDORES DEVEM SER COMUNICADAS E SOLUCIONADAS EM CONJUNTO COM A SAUERMARTINS;
2. TODAS AS MEDIDAS DEVERÃO SER CONFERIDAS E CONFIRMADAS NA OBRA;
3. COTAS REPRESENTADAS EM METRO NAS ESCALAS 1:1000, 1:500, 1:200, 1:100, 1:50 E 1:25, A PARTIR DAS ESCALAS 1:10 E 1:5 AS COTAS PASSAM A SER INDICADAS EM CENTÍMETROS.
4. COTAS INTERNAS RELATIVAS À SUPERFÍCIE ACABADA;
5. AS COTAS DE NÍVEL CORRESPONDEM AOS LEVANTAMENTOS PLANIALTIMÉTRICOS;
ESTE ARQUIVO DEVE SER LIDO EM CONJUNTO COM TODOS OS DOCUMENTOS DO PROJETO;
6. EM CASO DE AMBIGUIDADE ENTRE DIFERENTES DOCUMENTOS E PROJETOS, OS AUTORES DEVERÃO SER CONSULTADOS. PREVALECENDO AS ESPECIFICAÇÕES DA ARQUITETURA, SALVO QUANDO HOUVER NORMAS ESPECÍFICAS APLICÁVEIS ÀS DEMAIS DISCIPLINAS;
7. EM CASO DE AMBIGUIDADE ENTRE ESPECIFICAÇÕES REPRESENTADAS EM DESENHOS DIFERENTES, PREVALECEM AS REPRESENTADAS EM MAIOR ESCALA;
8. ESTE DOCUMENTO E AS INFORMAÇÕES NELE INCORPORADAS, COMO INSTRUMENTO DE SERVIÇOS PROFISSIONAIS, É PROPRIEDADE DE SAUERMARTINS ARQUITETOS. TODOS OS DIREITOS RESERVADOS AOS AUTORES.

REVISÃO	DESCRIÇÃO	VERIFICADO POR	DATA
R05	Revisão de projeto executivo V		31/07/2026

RESPONSÁVEL TÉCNICO
Cássio Sauer CAU 86481-1

sauermartins

AUTORES
Cássio Sauer CAU 86481-1
Elisa T Martins CAU 60498-4

PROJETO TERCEIRIZADO

PROJETO URBANISTICO INTEGRADO - TERRITÓRIO SANTA TEREZA - RS

GOVERNO DO ESTADO
RIO GRANDE DO SUL
SECRETARIA DE DESENVOLVIMENTO URBANO E METROPOLITANO

SEDUR - SECRETARIA DE DESENVOLVIMENTO URBANO E METROPOLITANO

DPM - DEPARTAMENTO URBANO E METROPOLITANO

CENTRO ADMINISTRATIVO FERNANDO FERRARI - AV. BORGES DE MEDEIROS, N 1501 -19º ANDAR
BAIRRO PRAIA DE BELAS - PORTO ALEGRE/RS
CEP - 90119-150

DIVISÃO	DIRETORA
DEPARTAMENTO URBANO E METROPOLITANO	TASSIELE FRANCESCON
PROJETO	CHEFE DE DIVISÃO
URBANÍSTICO INTEGRADO - TERRITÓRIO SANTA TEREZA	ISABEL COUTINHO

ENDEREÇO
TERRITÓRIO SANTA TEREZA - PORTO ALEGRE / RS

ETAPA E DISCIPLINA	ÁREA
PROJETO EXECUTIVO DE SINALIZAÇÃO VIÁRIA	

CONTEÚDO

RECORTE TERRITORIAL 3 - TERRENO E

VIAS ENTORNO IMEDIATO TERRENO E - TRECHO 2

ESCALA	DATA	SÉRIE	FOLHA
INDICADA	31/07/2026	SIN	SIN-320

ARQUIVO
RSSEGURO_SEDUR_POA_STZ-EX_SIN-R3_R03

LEGENDA VIAS

- PAVIMENTAÇÃO ASFALTO
- PAVIMENTAÇÃO PARALELEPÍPEDO
- CALÇADA EXISTENTE
- CALÇADA NOVA
- ÁREA PERMEÁVEL

LEGENDA DE INSTALAÇÕES

- ESGOTO SANITÁRIO (ES) EXISTENTE
- BOCA DE LOBO (BL) E CAIXA DE INSPEÇÃO (PV) EXISTENTE
- LIXEIRA URBANA PROPOSTA

LEGENDA DE ANOTAÇÕES

- ROTA ACESSÍVEL PARA PCD