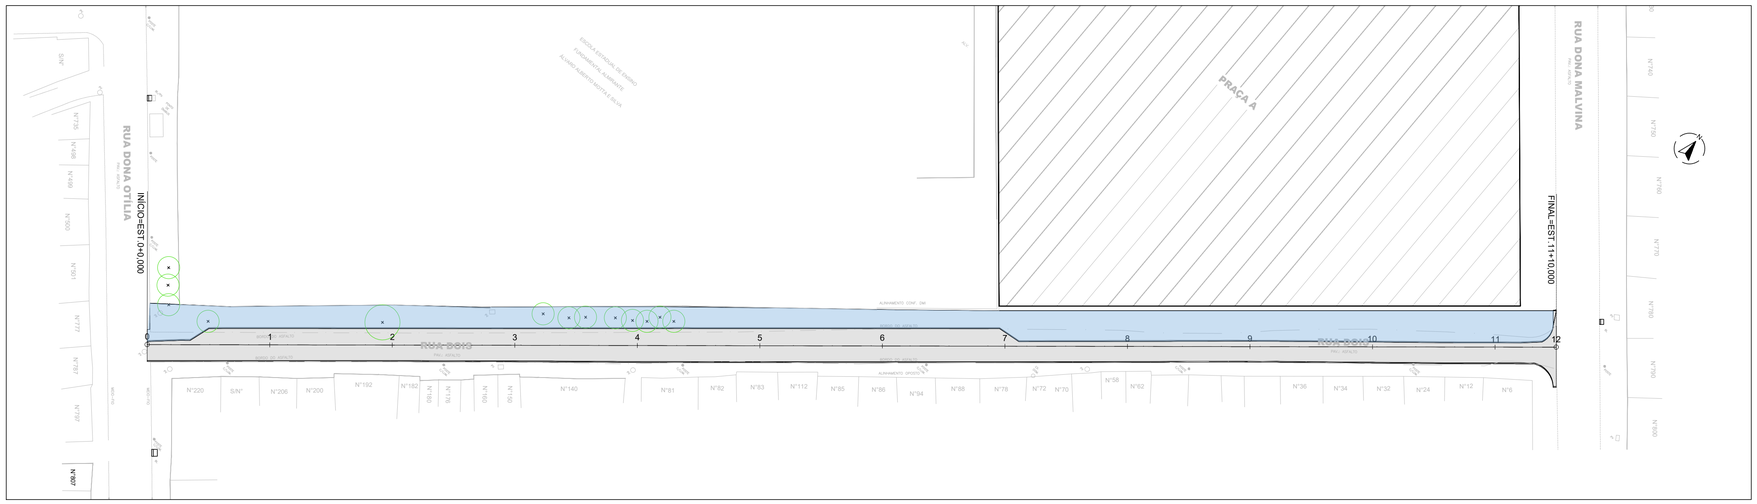



PAVIMENTO A SER RESTAURADO - 1038,00 m²

PASSEIO A SER EXECUTADO - VER PROJETO URBANÍSTICO


TERRENO NATURAL

GREIDE PROJETADO

PERFIL Rua Dois

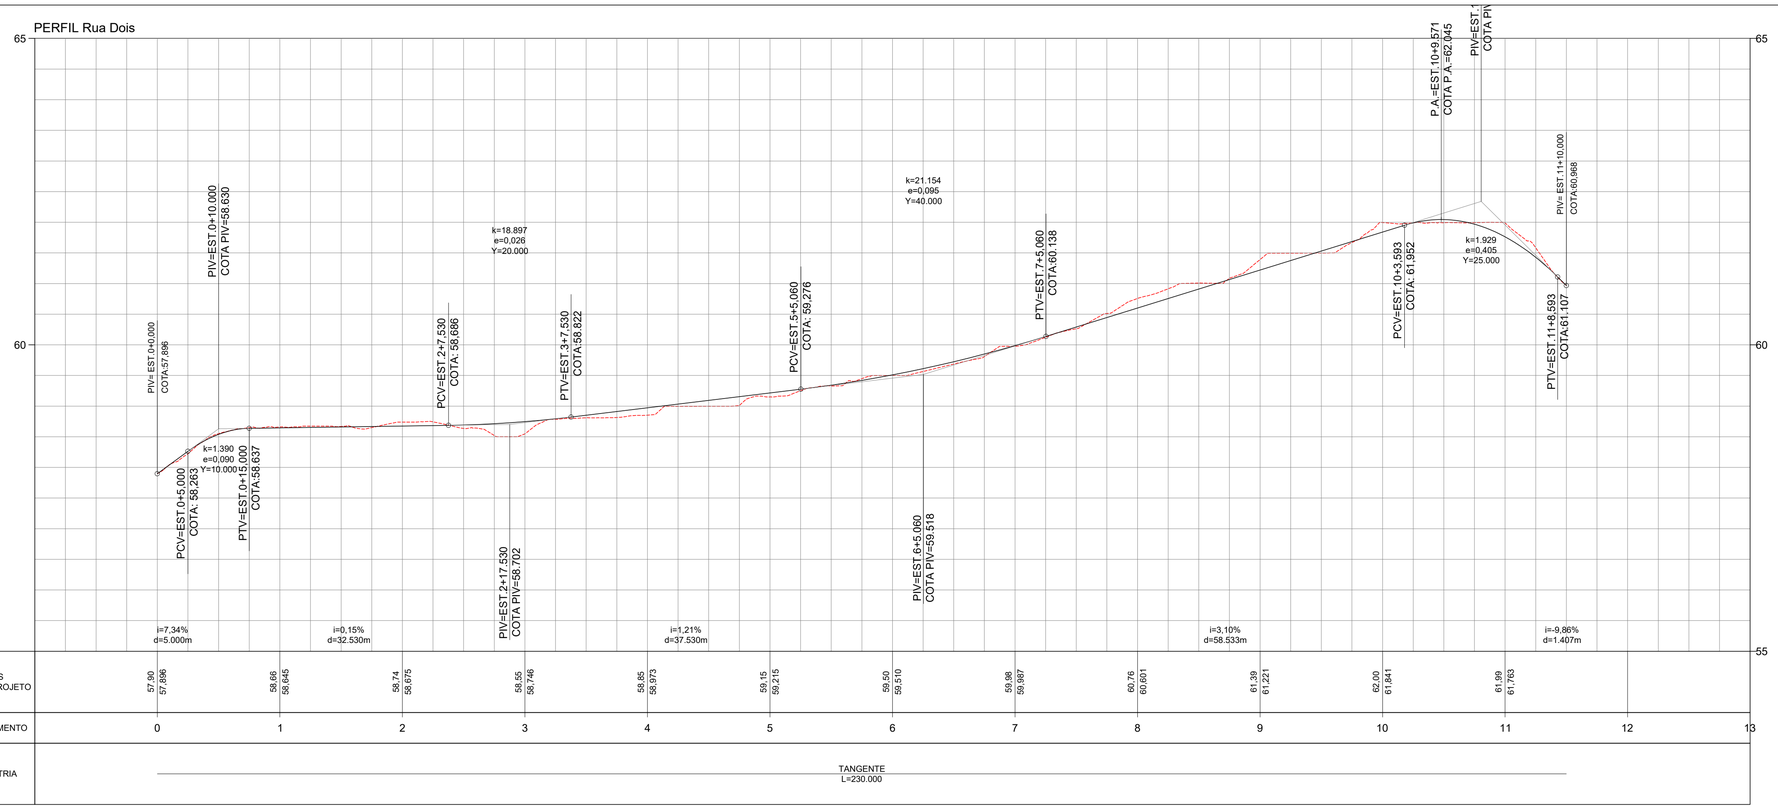

SEÇÃO TIPO - RUA DOIS

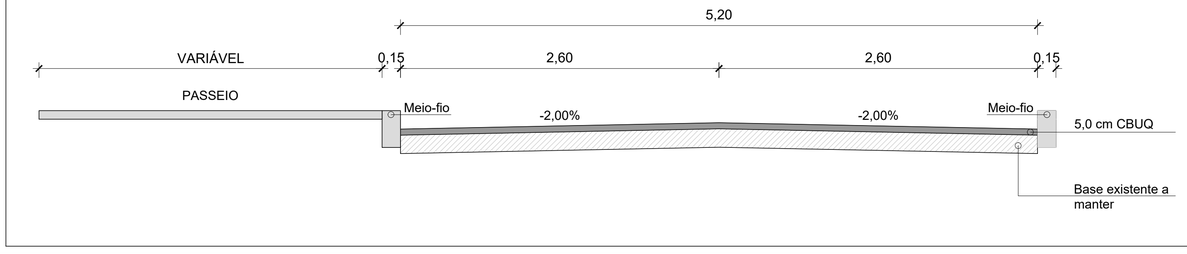

NOTAS:

1. PROJETO EXECUTIVO, QUALQUER ALTERAÇÃO DEVE SER REALIZADA APENAS PELO AUTOR DO PROJETO, DÚVIDAS E DIVERGÊNCIAS ENTRE O LOCAL E O PROJETO E/OU DECORRENTES DA EXECUÇÃO E INTERFACE ENTRE FORNECEDORES DEVEM SER COMUNICADAS E SOLUCIONADAS EM CONJUNTO COM A SAUERMARTINS;
2. TODAS AS MEDIDAS DEVERÃO SER CONFERIDAS E CONFIRMADAS NA OBRA;
3. COTAS REPRESENTADAS EM METRO, SALVO QUANDO INDICADO CONTRÁRIO;
4. COTAS INTERNAS RELATIVAS À SUPERFÍCIE ACABADA;
5. AS COTAS DE NÍVEL CORRESPONDEM AOS LEVANTAMENTOS PLANIALTIMÉTRICOS; ESTE ARQUIVO DEVE SER LIDO EM CONJUNTO COM TODOS OS DOCUMENTOS DO PROJETO;
6. EM CASO DE AMBIGUIDADE ENTRE DIFERENTES DOCUMENTOS E PROJETOS, OS AUTORES DEVERÃO SER CONSULTADOS, PREVALECENDO AS ESPECIFICAÇÕES DA ARQUITETURA, SALVO QUANDO HOUVER NORMAS ESPECÍFICAS APLICÁVEIS ÀS DEMAIS DISCIPLINAS;
7. EM CASO DE AMBIGUIDADE ENTRE ESPECIFICAÇÕES REPRESENTADAS EM DESENHOS DIFERENTES, PREVALECEM AS REPRESENTADAS EM MAIOR ESCALA;
8. ESTE DOCUMENTO E AS INFORMAÇÕES NELE INCORPORADAS, COMO INSTRUMENTO DE SERVIÇOS PROFISSIONAIS, É PROPRIEDADE DE SAUERMARTINS ARQUITETOS. TODOS OS DIREITOS RESERVADOS AOS AUTORES.

REVISÃO	DESCRIÇÃO	VERIFICADO POR	DATA
R01	EMISSÃO DE PROJETO EXECUTIVO	-	15/01/2026
R00	EMISSÃO DE PROJETO EXECUTIVO	-	14/12/2025

sauermartins

RESPONSÁVEL TÉCNICO
Cássio Sauer CAU 86481-1

AUTORES
Cássio Sauer CAU 86481-1
Elisa T Martins CAU 60498-4

Alliardi Engenharia
RESPONSÁVEL TÉCNICO - PROJETO DE TERRAPLANAGEM
Elen Alliardi CREA-RS 220.270

PROJETO TERCEIRIZADO

PROJETO URBANISTICO INTEGRADO - TERRITÓRIO SANTA TEREZA - RS

GOVERNO DO ESTADO
RIO GRANDE DO SUL
SECRETARIA DE DESENVOLVIMENTO URBANO E METROPOLITANO

SEDUR - SECRETARIA DE DESENVOLVIMENTO URBANO E METROPOLITANO

DPM - DEPARTAMENTO URBANO E METROPOLITANO

CENTRO ADMINSTRATIVO FERNANDO FERRARI - AV. BORGES DE MEDEIROS, N 1501 -19º ANDAR
BAIRRO PRAIA DE BELAS - PORTO ALEGRE/RS
CEP - 90110-150

DIVISÃO: DEPARTAMENTO URBANO E METROPOLITANO	DIRETORA: TASSIELE FRANCESCON
PROJETO: URBANÍSTICO INTEGRADO - TERRITÓRIO SANTA TEREZA	COORDENADORA: ISABEL COUTINHO
ENDEREÇO: TERRITÓRIO SANTA TEREZA - PORTO ALEGRE / RS	
ETAPA E DISCIPLINA: PAVIMENTAÇÃO	ÁREA: 4902,37 m²


CONTEÚDO

TERRENO A - PRAÇA REJANE VIEIRA

IMPLANTAÇÃO E PERFIL LONGITUDINAL - RUA DOIS

ESCALA	DATA	SÉRIE	FOLHA
1/500	15/01/2026	PAV	01/02

ARQUIVO: RSSEGURO-SEDUR-POA-A-PAV-EX-R01.DWG

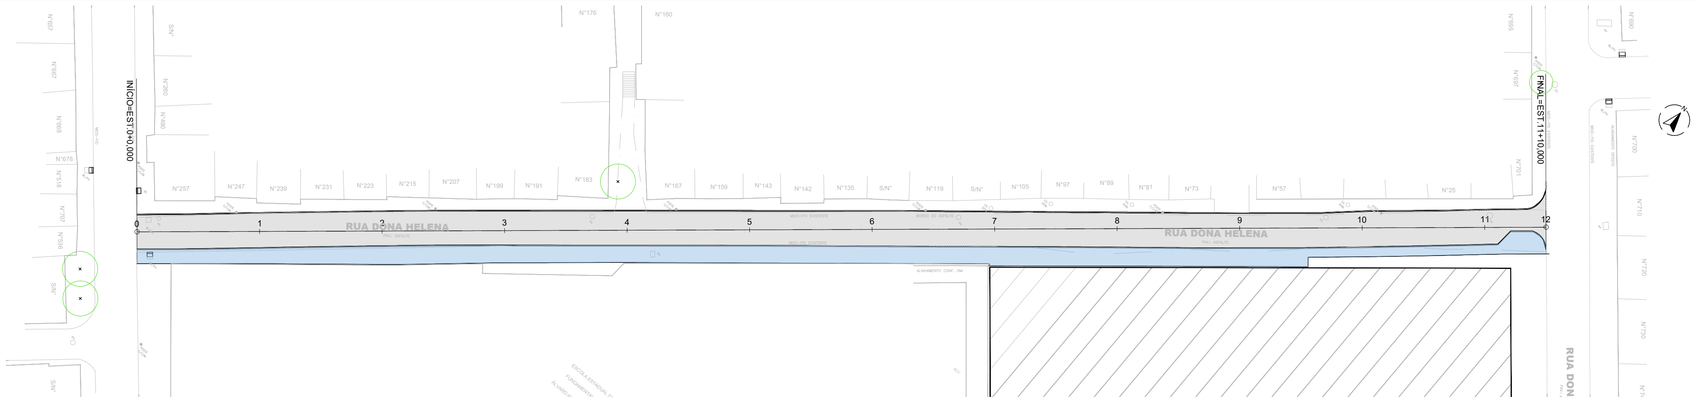


PAVIMENTO A SER RESTAURADO - 1279 m²

PASSEIO A SER EXECUTADO - VER PROJETO URBANÍSTICO


TERRENO NATURAL

GREIDE PROJETADO

PERFIL Rua Dona Helena

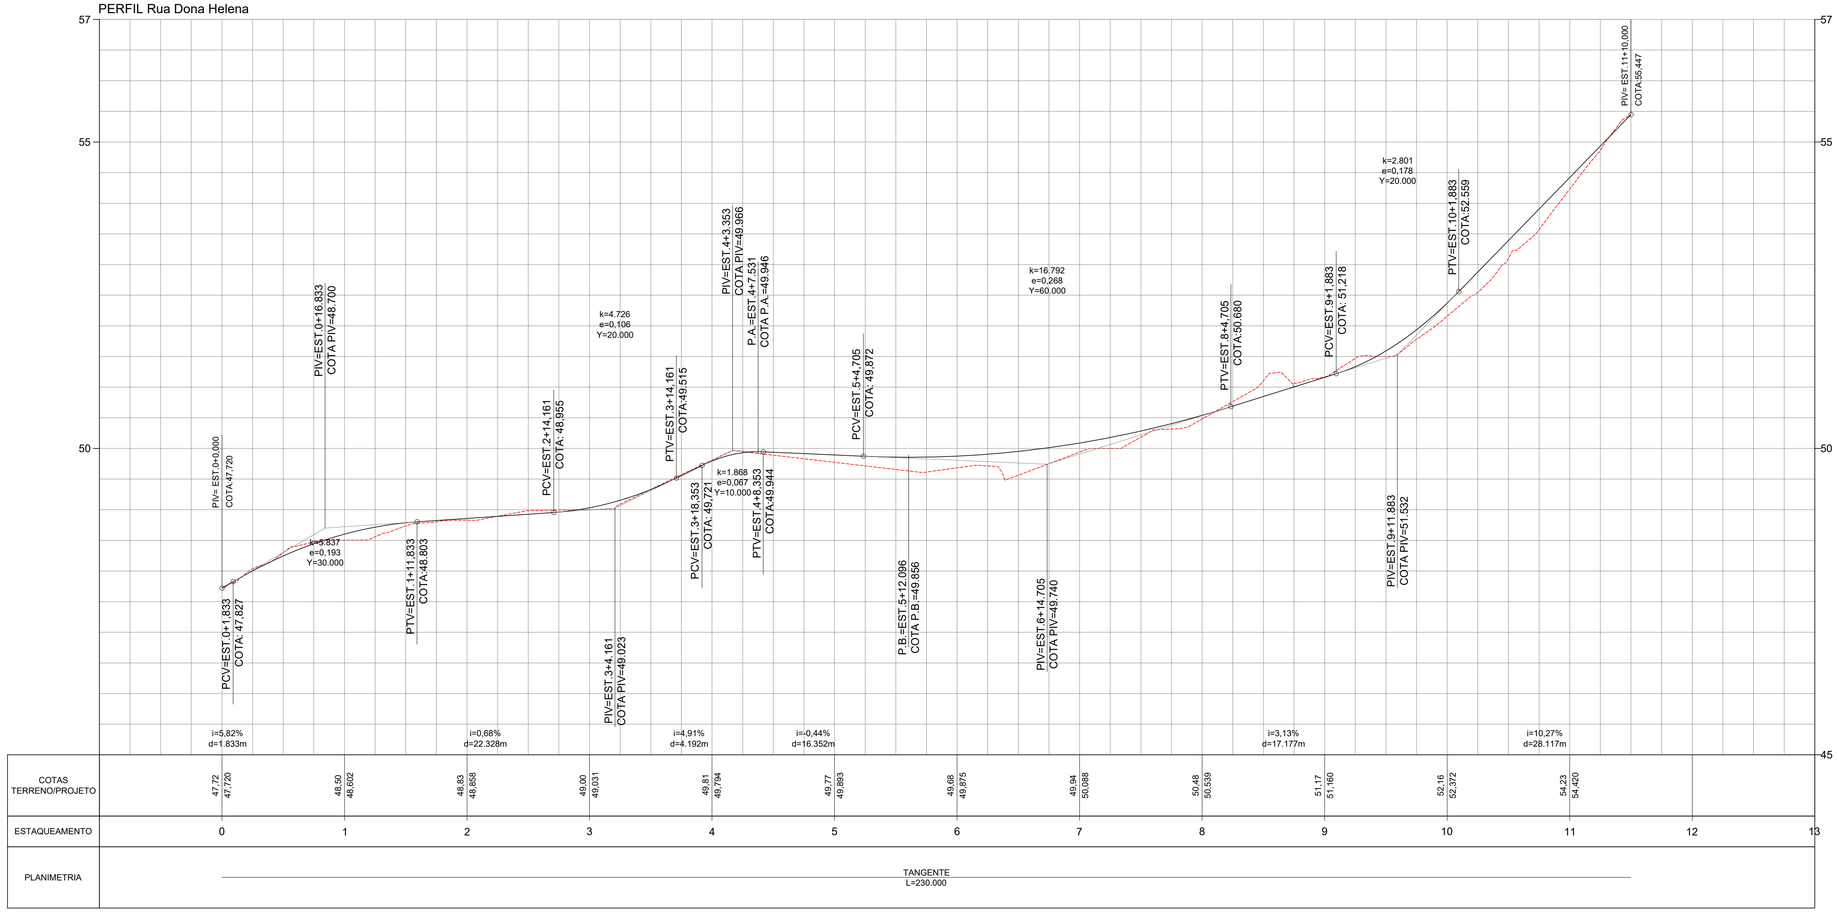

SEÇÃO TIPO - RUA DONA HELENA

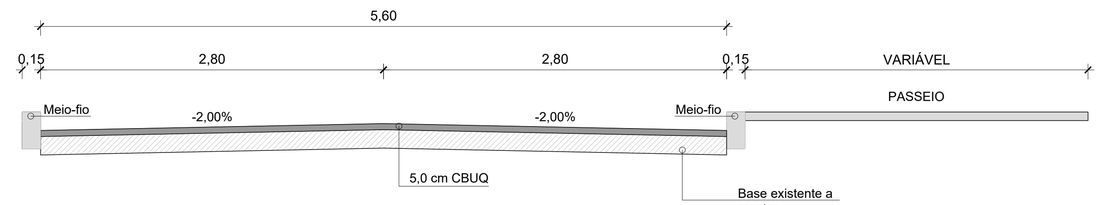

NOTAS:

1. PROJETO EXECUTIVO, QUALQUER ALTERAÇÃO DEVE SER REALIZADA APENAS PELO AUTOR DO PROJETO, DÚVIDAS E DIVERGÊNCIAS ENTRE O LOCAL E O PROJETO E/OU DECORRENTES DA EXECUÇÃO E INTERFACE ENTRE FORNECEDORES DEVEM SER COMUNICADAS E SOLUCIONADAS EM CONJUNTO COM A SAUERMARTINS;
2. TODAS AS MEDIDAS DEVERÃO SER CONFERIDAS E CONFIRMADAS NA OBRA;
3. COTAS REPRESENTADAS EM METRO, SALVO QUANDO INDICADO CONTRÁRIO;
4. COTAS INTERNAS RELATIVAS À SUPERFÍCIE ACABADA;
5. AS COTAS DE NÍVEL CORRESPONDEM AOS LEVANTAMENTOS PLANIALTIMÉTRICOS;
ESTE ARQUIVO DEVE SER LIDO EM CONJUNTO COM TODOS OS DOCUMENTOS DO PROJETO;
6. EM CASO DE AMBIGUIDADE ENTRE DIFERENTES DOCUMENTOS E PROJETOS, OS AUTORES DEVERÃO SER CONSULTADOS, PREVALECENDO AS ESPECIFICAÇÕES DA ARQUITETURA, SALVO QUANDO HOUVER NORMAS ESPECÍFICAS APLICÁVEIS ÀS DEMAIS DISCIPLINAS;
7. EM CASO DE AMBIGUIDADE ENTRE ESPECIFICAÇÕES REPRESENTADAS EM DESENHOS DIFERENTES, PREVALECEM AS REPRESENTADAS EM MAIOR ESCALA;
8. ESTE DOCUMENTO E AS INFORMAÇÕES NELE INCORPORADAS, COMO INSTRUMENTO DE SERVIÇOS PROFISSIONAIS, É PROPRIEDADE DE SAUERMARTINS ARQUITETOS. TODOS OS DIREITOS RESERVADOS AOS AUTORES.

R01	EMISSÃO DE PROJETO EXECUTIVO	-	15/01/2026
R00	EMISSÃO DE PROJETO EXECUTIVO	-	14/12/2025
REVISÃO	DESCRIÇÃO	VERIFICADO POR	DATA

sauermartins

RESPONSÁVEL TÉCNICO
Cássio Sauer CAU 86481-1

AUTORES
Cássio Sauer CAU 86481-1
Elisa T Martins CAU 60498-4

Alliardi Engenharia

RESPONSÁVEL TÉCNICO - PROJETO DE TERRAPLANAGEM
Elen Alliardi CREA-RS 220.270

PROJETO TERCEIRIZADO

PROJETO URBANISTICO INTEGRADO - TERRITÓRIO SANTA TEREZA - RS

GOVERNO DO ESTADO
RIO GRANDE DO SUL
SECRETARIA DE DESENVOLVIMENTO URBANO E METROPOLITANO

SEDUR - SECRETARIA DE DESENVOLVIMENTO URBANO E METROPOLITANO

DPM - DEPARTAMENTO URBANO E METROPOLITANO

CENTRO ADMINSTRATIVO FERNANDO FERRARI - AV. BORGES DE MEDEIROS, N 1501 -19º ANDAR
BAIRRO PRAIA DE BELAS - PORTO ALEGRE/RS
CEP - 90110-150

DIVISÃO: DEPARTAMENTO URBANO E METROPOLITANO	DIRETORA: TASSIELE FRANCESCON
PROJETO: URBANÍSTICO INTEGRADO - TERRITÓRIO SANTA TEREZA	COORDENADORA: ISABEL COUTINHO
ENDEREÇO: TERRITÓRIO SANTA TEREZA - PORTO ALEGRE / RS	
ETAPA E DISCIPLINA: PAVIMENTAÇÃO	ÁREA: 4902,37 m²

CONTEÚDO
TERRENO A - PRAÇA REJANE VIEIRA
IMPLANTAÇÃO E PERFIL LONGITUDINAL - RUA DOIS

ESCALA: 1/500	DATA: 15/01/2026	SÉRIE: PAV	FOLHA: 02/02

ARQUIVO: RSSEGURO-SEDUR-POA-A-PAV-EX-R01.DWG


ELEMENTOS GEOMÉTRICOS - RUA SEM NOME													
DEFLEXÃO/ AZIMUTE	LC (m)	TT (m)	TL (m)	TC (m)	R (m)	D/L (m)	AC	TE-PC	ET-PT	PONTO	PI	TE-PC	ET-PT
046° 39' 59.61"	-	-	-	-	-	35,800	-	0+0,000	1+15,800	N E	-	1670674,2823 278200,3731	1670698,8496 278226,4129


PAVIMENTO EM CONCRETO ARMADO - 129,10m²

TERRENO NATURAL


GREIDE PROJETADO


SEÇÃO TIPO

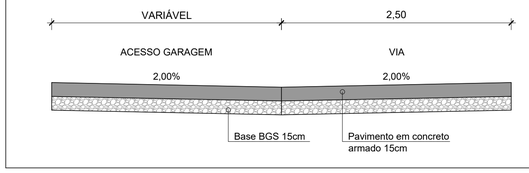

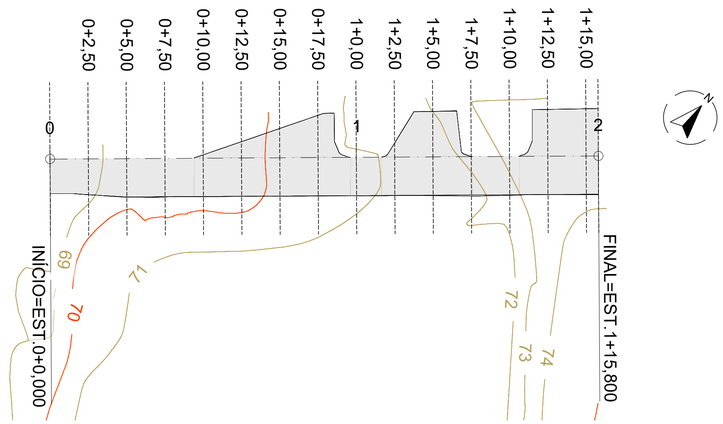

PERFIL Rua sem nome

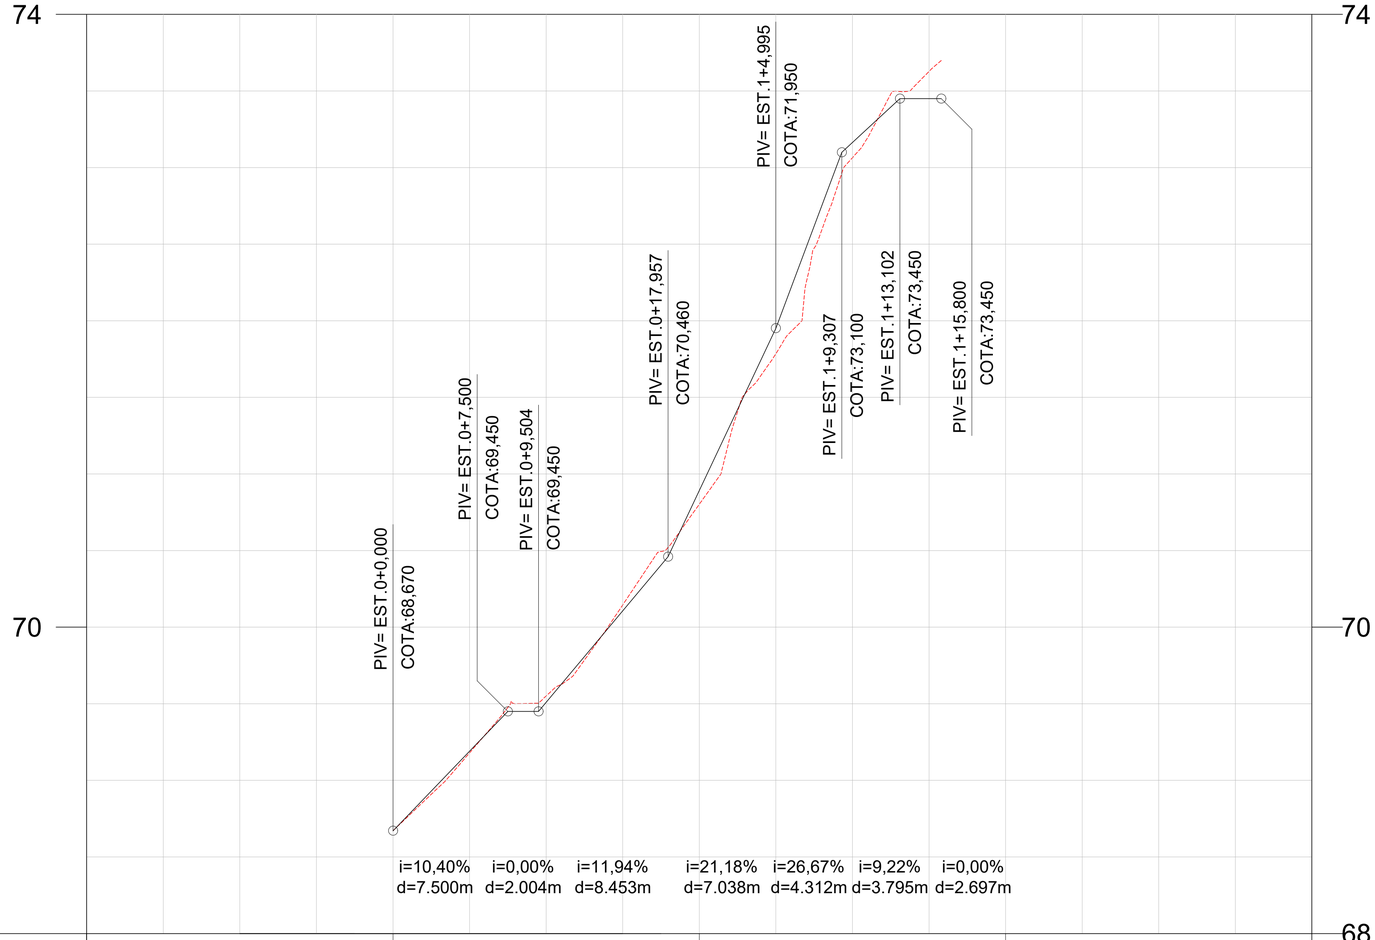

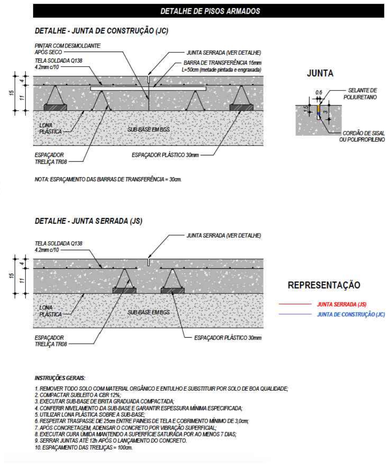

NOTAS:

1. PROJETO EXECUTIVO, QUALQUER ALTERAÇÃO DEVE SER REALIZADA APENAS PELO AUTOR DO PROJETO, DÚVIDAS E DIVERGÊNCIAS ENTRE O LOCAL E O PROJETO E/OU DECORRENTES DA EXECUÇÃO E INTERFACE ENTRE FORNECEDORES DEVEM SER COMUNICADAS E SOLUCIONADAS EM CONJUNTO COM A SAUERMARTINS;
2. TODAS AS MEDIDAS DEVERÃO SER CONFERIDAS E CONFIRMADAS NA OBRA;
3. COTAS REPRESENTADAS EM METRO, SALVO QUANDO INDICADO CONTRÁRIO;
4. COTAS INTERNAS RELATIVAS À SUPERFÍCIE ACABADA;
5. AS COTAS DE NÍVEL CORRESPONDEM AOS LEVANTAMENTOS PLANIALTIMÉTRICOS;
ESTE ARQUIVO DEVE SER LIDO EM CONJUNTO COM TODOS OS DOCUMENTOS DO PROJETO;
6. EM CASO DE AMBIGUIDADE ENTRE DIFERENTES DOCUMENTOS E PROJETOS, OS AUTORES DEVERÃO SER CONSULTADOS, PREVALECENDO AS ESPECIFICAÇÕES DA ARQUITETURA, SALVO QUANDO HOUVER NORMAS ESPECÍFICAS APLICÁVEIS ÀS DEMAIS DISCIPLINAS;
7. EM CASO DE AMBIGUIDADE ENTRE ESPECIFICAÇÕES REPRESENTADAS EM DESENHOS DIFERENTES, PREVALECEM AS REPRESENTADAS EM MAIOR ESCALA;
8. ESTE DOCUMENTO E AS INFORMAÇÕES NELE INCORPORADAS, COMO INSTRUMENTO DE SERVIÇOS PROFISSIONAIS, É PROPRIEDADE DE SAUERMARTINS ARQUITETOS. TODOS OS DIREITOS RESERVADOS AOS AUTORES.

REVISÃO	DESCRIÇÃO	VERIFICADO POR	DATA
R00	EMISSÃO DE PROJETO EXECUTIVO	-	19/07/2026

sauermartins

RESPONSÁVEL TÉCNICO
Cássio Sauer CAU 86481-1

AUTORES
Cássio Sauer CAU 86481-1
Elisa T Martins CAU 60498-4

PROJETO TERCEIRIZADO

PROJETO URBANISTICO INTEGRADO - TERRITÓRIO SANTA TEREZA - RS

GOVERNO DO ESTADO
RIO GRANDE DO SUL
SECRETARIA DE DESENVOLVIMENTO URBANO E METROPOLITANO

SEDUR - SECRETARIA DE DESENVOLVIMENTO URBANO E METROPOLITANO

DPM - DEPARTAMENTO URBANO E METROPOLITANO

CENTRO ADMINSTRATIVO FERNANDO FERRARI - AV. BORGES DE MEDEIROS, N 1501 -19º ANDAR
BAIRRO PRAIA DE BELAS - PORTO ALEGRE/RS
CEP - 90110-150

DIVISÃO	DEPARTAMENTO URBANO E METROPOLITANO	DIRETORIA	TASSIELE FRANCESCON
PROJETO	URBANÍSTICO INTEGRADO - TERRITÓRIO SANTA TEREZA	COORDENADORA	ISABEL COUTINHO
ENDEREÇO	TERRITÓRIO SANTA TEREZA - PORTO ALEGRE / RS		
ETAPA E DISCIPLINA	PAVIMENTAÇÃO	ÁREA	66.728,95 m²


CONTEÚDO


RUA SEM NOME - PRAÇA B


IMPLANTAÇÃO E PERFIL LONGITUDINAL


ESCALA	DATA	SÉRIE	FOLHA
1/200	19/07/2026	PAV	01/02


ARQUIVO
RSSEGURO-SEDUR-POA-B-PAV-EX-R00.DWG

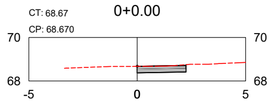


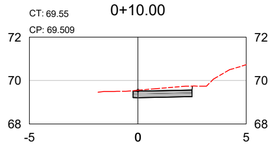


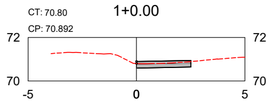


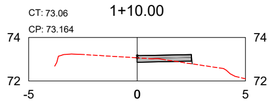


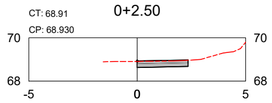


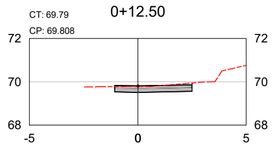


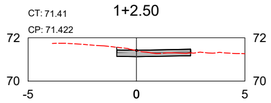


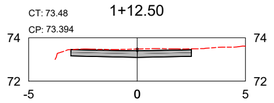


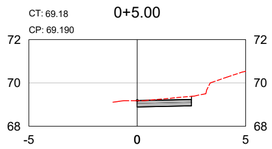


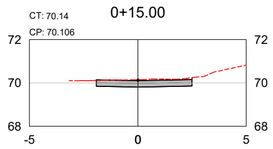


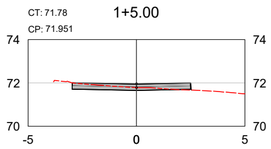


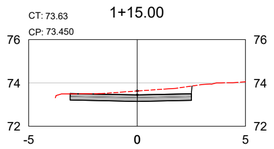

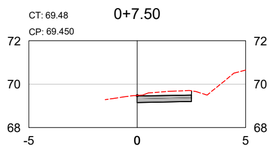

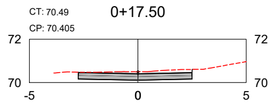

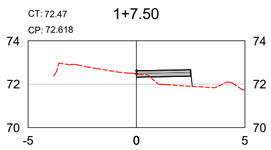

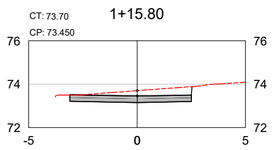

TERRENO NATURAL

GREIDE PROJETADO

NOTAS:

1. PROJETO EXECUTIVO, QUALQUER ALTERAÇÃO DEVE SER REALIZADA APENAS PELO AUTOR DO PROJETO, DÚVIDAS E DIVERGÊNCIAS ENTRE O LOCAL E O PROJETO E/OU DECORRENTES DA EXECUÇÃO E INTERFACE ENTRE FORNECEDORES DEVEM SER COMUNICADAS E SOLUCIONADAS EM CONJUNTO COM A SAUERMARTINS;
2. TODAS AS MEDIDAS DEVERÃO SER CONFERIDAS E CONFIRMADAS NA OBRA;
3. COTAS REPRESENTADAS EM METRO, SALVO QUANDO INDICADO CONTRÁRIO;
4. COTAS INTERNAS RELATIVAS À SUPERFÍCIE ACABADA;
5. AS COTAS DE NÍVEL CORRESPONDEM AOS LEVANTAMENTOS PLANIALTIMÉTRICOS;
ESTE ARQUIVO DEVE SER LIDO EM CONJUNTO COM TODOS OS DOCUMENTOS DO PROJETO;
6. EM CASO DE AMBIGUIDADE ENTRE DIFERENTES DOCUMENTOS E PROJETOS, OS AUTORES DEVERÃO SER CONSULTADOS, PREVALECENDO AS ESPECIFICAÇÕES DA ARQUITETURA, SALVO QUANDO HOUVER NORMAS ESPECÍFICAS APLICÁVEIS ÀS DEMAIS DISCIPLINAS;
7. EM CASO DE AMBIGUIDADE ENTRE ESPECIFICAÇÕES REPRESENTADAS EM DESENHOS DIFERENTES, PREVALECEM AS REPRESENTADAS EM MAIOR ESCALA;
8. ESTE DOCUMENTO E AS INFORMAÇÕES NELE INCORPORADAS, COMO INSTRUMENTO DE SERVIÇOS PROFISSIONAIS, É PROPRIEDADE DE SAUERMARTINS ARQUITETOS. TODOS OS DIREITOS RESERVADOS AOS AUTORES.

REVISÃO	DESCRIÇÃO	VERIFICADO POR	DATA
R00	EMISSÃO DE PROJETO EXECUTIVO	-	19/07/2026

RESPONSÁVEL TÉCNICO
Cássio Sauer CAU 86481-1

sauermartins

AUTORES
Cássio Sauer CAU 86481-1
Elisa T Martins CAU 60498-4

PROJETO TERCEIRIZADO

PROJETO URBANISTICO INTEGRADO - TERRITÓRIO SANTA TEREZA - RS

GOVERNO DO ESTADO
RIO GRANDE DO SUL
SECRETARIA DE DESENVOLVIMENTO URBANO E METROPOLITANO

SEDUR - SECRETARIA DE DESENVOLVIMENTO URBANO E METROPOLITANO

DPM - DEPARTAMENTO URBANO E METROPOLITANO

CENTRO ADMINSTRATIVO FERNANDO FERRARI - AV. BORGES DE MEDEIROS, N 1501 -19º ANDAR
BAIRRO PRAIA DE BELAS - PORTO ALEGRE/RS
CEP - 90110-150

DIVISÃO: DEPARTAMENTO URBANO E METROPOLITANO	DIRETORA: TASSIELE FRANCESCON
PROJETO: URBANÍSTICO INTEGRADO - TERRITÓRIO SANTA TEREZA	COORDENADORA: ISABEL COUTINHO
ENDEREÇO: TERRITÓRIO SANTA TEREZA - PORTO ALEGRE / RS	
ETAPA E DISCIPLINA: PAVIMENTAÇÃO	ÁREA: 66.728,95 m²

CONTEÚDO


RUA SEM NOME - PRAÇA E


SEÇÕES TRANSVERSAIS

ESCALA	DATA	SÉRIE	FOLHA
1/200	19/07/2026	PAV	02/02


ARQUIVO: RSSEGURO-SEDUR-POA-B-PAV-EX-R00.DWG



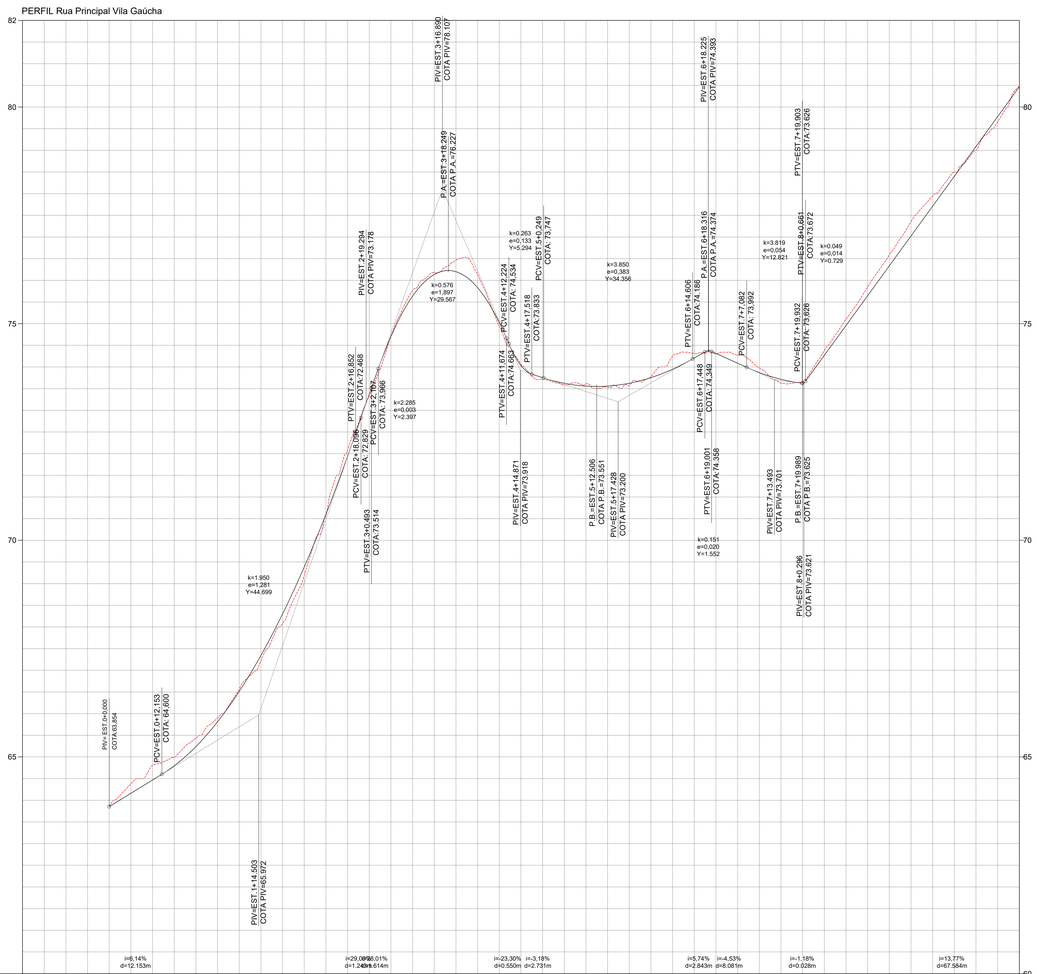

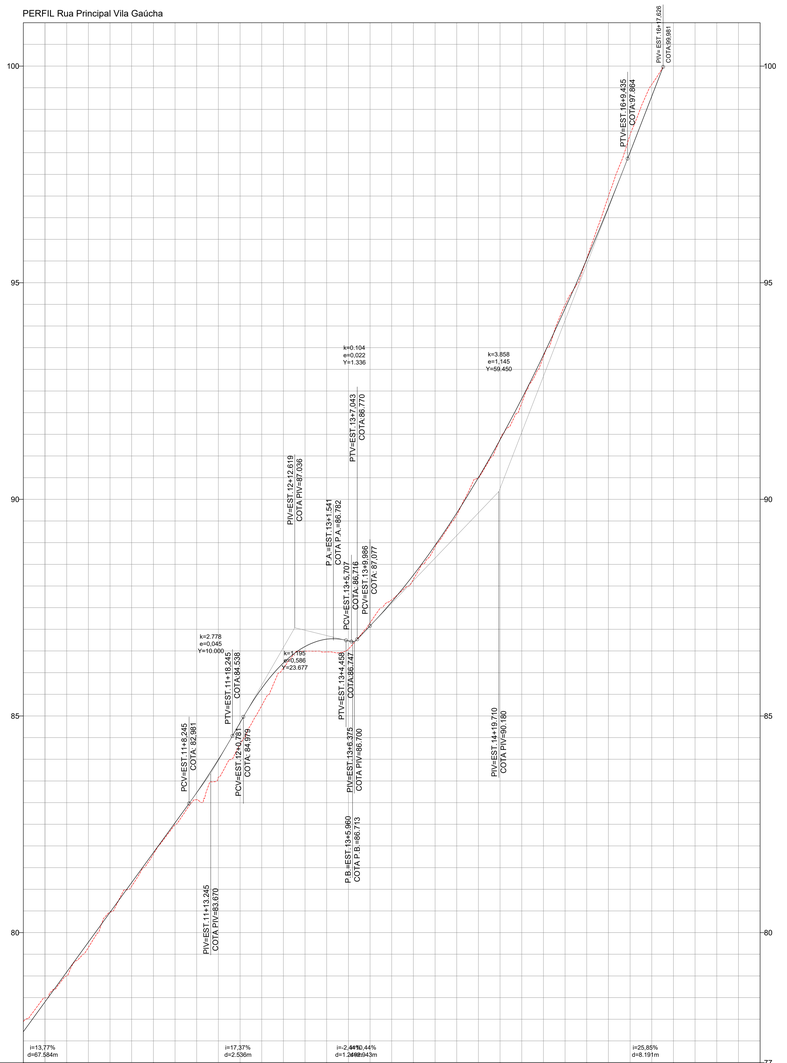

SEÇÃO TIPO

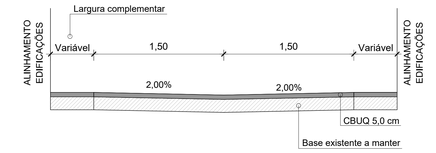

PAVIMENTO A SER RESTAURADO - 1497,00m²

LARGURA COMPLEMENTAR DE PAVIMENTO PARA PREENCHIMENTO ESPAÇO ENTRE VIA E EDIFICAÇÕES

TERRENO NATURAL

GREIDE PROJETADO

NOTAS:

1. PROJETO EXECUTIVO, QUALQUER ALTERAÇÃO DEVE SER REALIZADA APENAS PELO AUTOR DO PROJETO. DÚVIDAS E DIVERGÊNCIAS ENTRE O LOCAL E O PROJETO E/OU DECORRENTES DA EXECUÇÃO E INTERFACE ENTRE FORNECEDORES DEVEM SER COMUNICADAS E SOLUCIONADAS EM CONJUNTO COM A SAUERMARTINS;
2. TODAS AS MEDIDAS DEVERÃO SER CONFERIDAS E CONFIRMADAS NA OBRA;
3. COTAS REPRESENTADAS EM METRO, SALVO QUANDO INDICADO CONTRÁRIO;
4. COTAS INTERNAS RELATIVAS À SUPERFÍCIE ACABADA;
5. AS COTAS DE NÍVEL CORRESPONDEM AOS LEVANTAMENTOS PLANIALTIMÉTRICOS; ESTE ARQUIVO DEVE SER LIDO EM CONJUNTO COM TODOS OS DOCUMENTOS DO PROJETO;
6. EM CASO DE AMBIGUIDADE ENTRE DIFERENTES DOCUMENTOS E PROJETOS, OS AUTORES DEVERÃO SER CONSULTADOS, PREVALECENDO AS ESPECIFICAÇÕES DA ARQUITETURA, SALVO QUANDO HOUVER NORMAS ESPECÍFICAS APLICÁVEIS ÀS DEMAIS DISCIPLINAS;
7. EM CASO DE AMBIGUIDADE ENTRE ESPECIFICAÇÕES REPRESENTADAS EM DESENHOS DIFERENTES, PREVALECEM AS REPRESENTADAS EM MAIOR ESCALA;
8. ESTE DOCUMENTO E AS INFORMAÇÕES NELE INCORPORADAS, COMO INSTRUMENTO DE SERVIÇOS PROFISSIONAIS, É PROPRIEDADE DE SAUERMARTINS ARQUITETOS. TODOS OS DIREITOS RESERVADOS AOS AUTORES.

REVISÃO	DESCRIÇÃO	VERIFICADO POR	DATA
R01	EMISSÃO DE PROJETO EXECUTIVO	-	17/01/2026
R00	EMISSÃO DE PROJETO EXECUTIVO	-	14/12/2025

sauermartins

RESPONSÁVEL TÉCNICO
Cássio Sauer CAU 86481-1

AUTORES
Cássio Sauer CAU 86481-1
Elisa T Martins CAU 60498-4

Alliardi Engenharia

RESPONSÁVEL TÉCNICO - PROJETO DE TERRAPLANAGEM
Elen Alliardi CREA-RS 220.270

PROJETO TERCEIRIZADO

PROJETO URBANISTICO INTEGRADO - TERRITÓRIO SANTA TEREZA - RS

GOVERNO DO ESTADO
RIO GRANDE DO SUL
SECRETARIA DE DESENVOLVIMENTO URBANO E METROPOLITANO

SEDUR - SECRETARIA DE DESENVOLVIMENTO URBANO E METROPOLITANO

DPM - DEPARTAMENTO URBANO E METROPOLITANO


CENTRO ADMINISTRATIVO FERNANDO FERRARI - AV. BORGES DE MEDEIROS, N 1501 -19º ANDAR -
BAIRRO PRAIA DE BELAS - PORTO ALEGRE/RS
CEP - 90110-150

DIVISÃO: DEPARTAMENTO URBANO E METROPOLITANO	DIRETORA: TASSIELE FRANCESCON
PROJETO: URBANÍSTICO INTEGRADO - TERRITORIO SANTA TEREZA	COORDENADORA: ISABEL COUTINHO
ENDEREÇO: TERRITÓRIO SANTA TEREZA - PORTO ALEGRE / RS	
ETAPA E DISCIPLINA	ÁREA

CONTEÚDO
TERRENOS C e D
IMPLANTAÇÃO E PERFIL LONGITUDINAL - RUA PRINCIPAL VILA GAÚCHA

ESCALA	DATA	SÉRIE	FOLHA
1/500	17/01/2026	PAV	01/01

ARQUIVO: RSSEGURO-SEDUR-POA-C_D-PAV-EX-R01.DWG

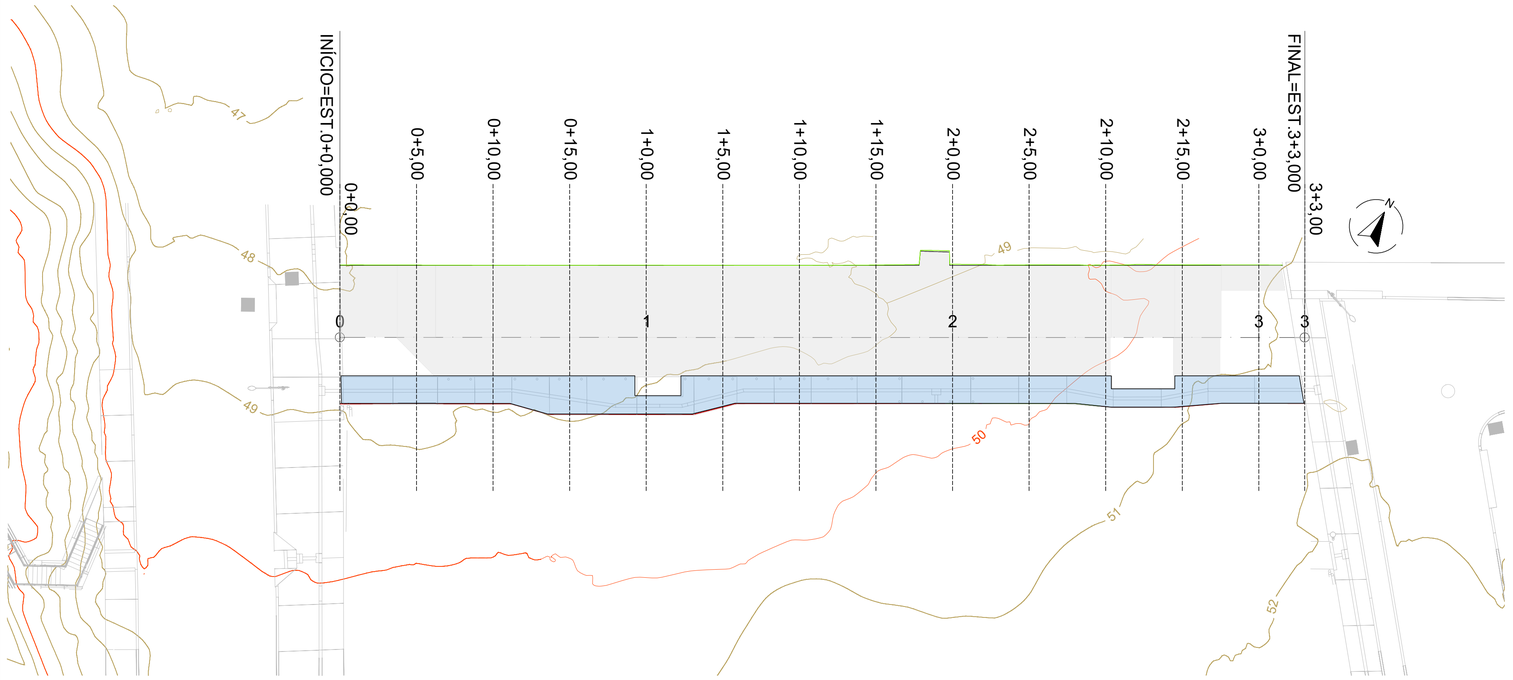


PAVIMENTO EM CONCRETO ARMADO - 410,85m²

PASSEIO - 119,15m²

TERRENO NATURAL


GREIDE PROJETADO

SEÇÃO TIPO

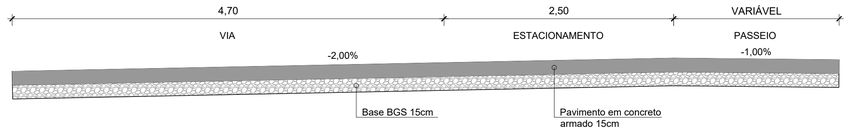


ELEMENTOS GEOMÉTRICOS - RUA SEM NOME													
DEFLEXÃO/ AZIMUTE	LC (m)	TT (m)	TL (m)	TC (m)	R (m)	D/L (m)	AC	TE-PC	ET-PT	PONTO	PI	TE-PC	ET-PT
060° 00' 04.94"	-	-	-	-	-	63,000	-	0+0,000	3+3,000	N E	-	1672856,8253 279064,8234	1672888,3240 279119,3837

PERFIL LONGITUDINAL - Rua sem nome

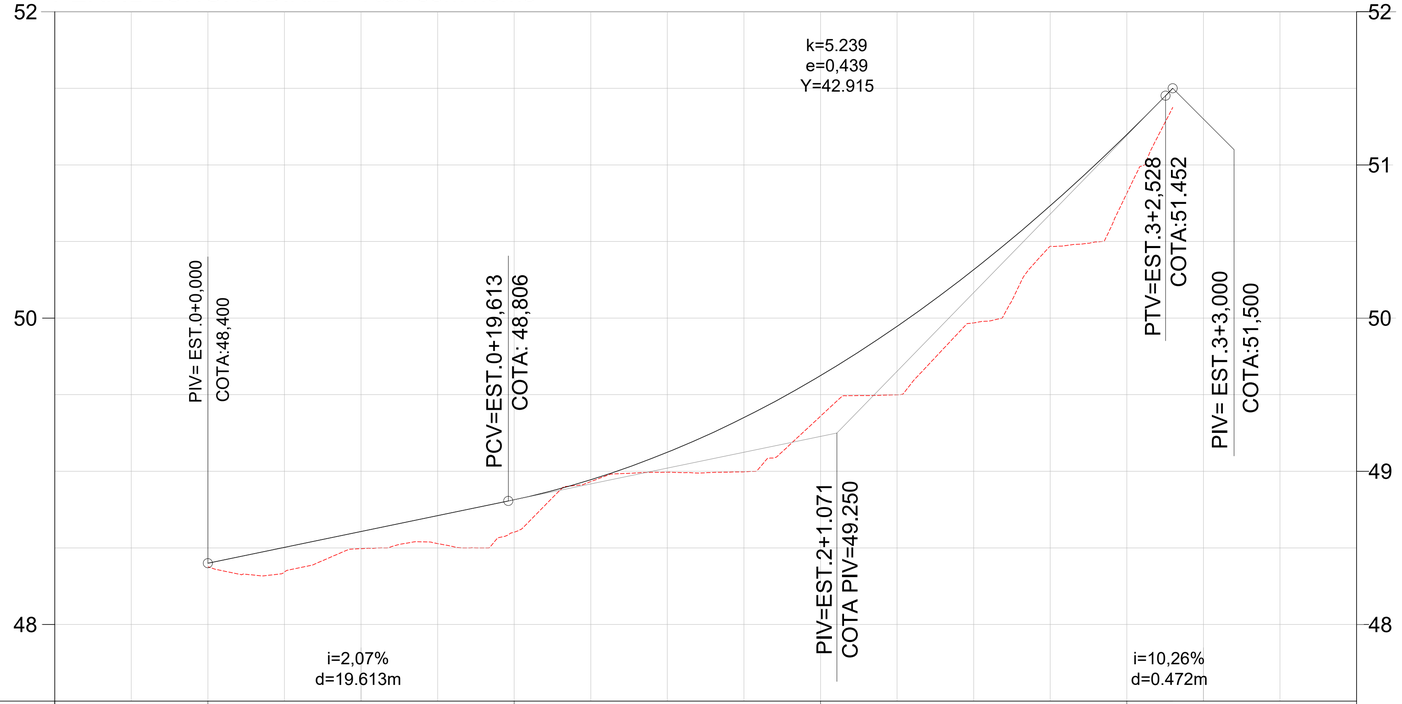

COTAS TERRENO/PROJETO	48,38 48,400	48,60 48,814	49,36 49,624	50,81 51,198
ESTAQUEAMENTO	0	1	2	3
PLANIMETRIA	TANGENTE L=63.000			

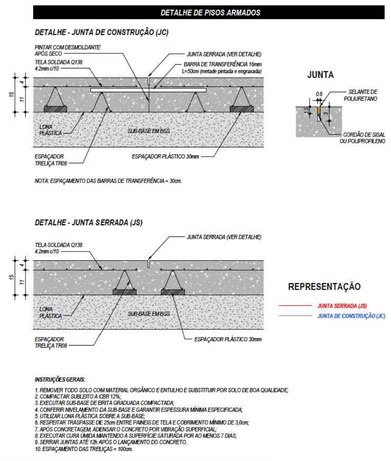

NOTAS:

1. PROJETO EXECUTIVO, QUALQUER ALTERAÇÃO DEVE SER REALIZADA APENAS PELO AUTOR DO PROJETO, DÚVIDAS E DIVERGÊNCIAS ENTRE O LOCAL E O PROJETO E/OU DECORRENTES DA EXECUÇÃO E INTERFACE ENTRE FORNECEDORES DEVEM SER COMUNICADAS E SOLUCIONADAS EM CONJUNTO COM A SAUERMARTINS;
2. TODAS AS MEDIDAS DEVERÃO SER CONFERIDAS E CONFIRMADAS NA OBRA;
3. COTAS REPRESENTADAS EM METRO, SALVO QUANDO INDICADO CONTRÁRIO;
4. COTAS INTERNAS RELATIVAS À SUPERFÍCIE ACABADA;
5. AS COTAS DE NÍVEL CORRESPONDEM AOS LEVANTAMENTOS PLANIALTIMÉTRICOS;
ESTE ARQUIVO DEVE SER LIDO EM CONJUNTO COM TODOS OS DOCUMENTOS DO PROJETO;
6. EM CASO DE AMBIGUIDADE ENTRE DIFERENTES DOCUMENTOS E PROJETOS, OS AUTORES DEVERÃO SER CONSULTADOS, PREVALECENDO AS ESPECIFICAÇÕES DA ARQUITETURA, SALVO QUANDO HOUVER NORMAS ESPECÍFICAS APLICÁVEIS ÀS DEMAIS DISCIPLINAS;
7. EM CASO DE AMBIGUIDADE ENTRE ESPECIFICAÇÕES REPRESENTADAS EM DESENHOS DIFERENTES, PREVALECEM AS REPRESENTADAS EM MAIOR ESCALA;
8. ESTE DOCUMENTO E AS INFORMAÇÕES NELE INCORPORADAS, COMO INSTRUMENTO DE SERVIÇOS PROFISSIONAIS, É PROPRIEDADE DE SAUERMARTINS ARQUITETOS. TODOS OS DIREITOS RESERVADOS AOS AUTORES.

REVISÃO	DESCRIÇÃO	VERIFICADO POR	DATA
R00	EMISSÃO DE PROJETO EXECUTIVO	-	19/07/2026

RESPONSÁVEL TÉCNICO
Cássio Sauer CAU 86481-1

sauermartins

AUTORES
Cássio Sauer CAU 86481-1
Elisa T Martins CAU 60498-4

PROJETO TERCEIRIZADO

PROJETO URBANISTICO INTEGRADO - TERRITÓRIO SANTA TEREZA - RS

GOVERNO DO ESTADO
RIO GRANDE DO SUL
SECRETARIA DE DESENVOLVIMENTO URBANO E METROPOLITANO

SEDUR - SECRETARIA DE DESENVOLVIMENTO URBANO E METROPOLITANO

DPM - DEPARTAMENTO URBANO E METROPOLITANO

CENTRO ADMINSTRATIVO FERNANDO FERRARI - AV. BORGES DE MEDEIROS, N 1501 -15º ANDAR
BAIRRO PRAIA DE BELAS - PORTO ALEGRE/RS
CEP - 90110-150

DIVISÃO: DEPARTAMENTO URBANO E METROPOLITANO	DIRETORA: TASSIELE FRANCESCON
PROJETO: URBANÍSTICO INTEGRADO - TERRITÓRIO SANTA TEREZA	COORDENADORA: ISABEL COUTINHO
ENDEREÇO: TERRITÓRIO SANTA TEREZA - PORTO ALEGRE / RS	
ETAPA E DISCIPLINA: PAVIMENTAÇÃO	ÁREA: 66.728,95 m²


CONTEÚDO


RUA SEM NOME - PRAÇA E


IMPLANTAÇÃO E PERFIL LONGITUDINAL


ESCALA	DATA	SÉRIE	FOLHA
1/200	19/07/2026	PAV	01/02


ARQUIVO: RSSEGURO-SEDUR-POA-E-PAV-EX-R00.DWG

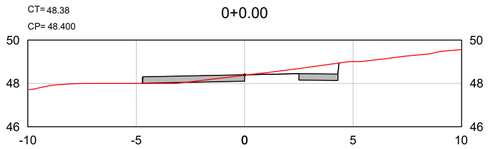


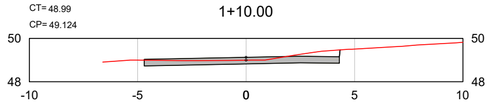


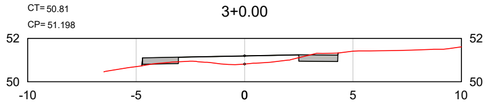


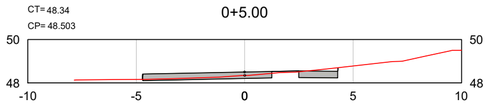


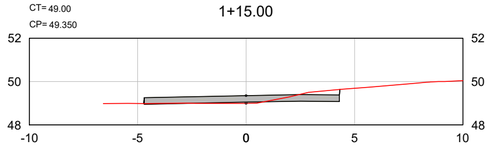


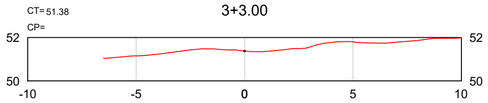


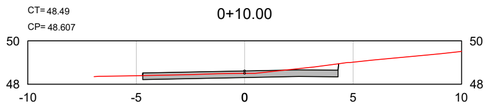


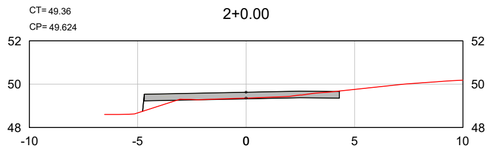


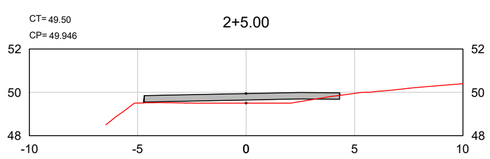

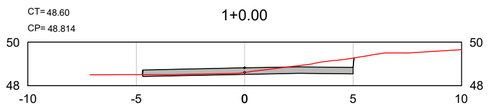

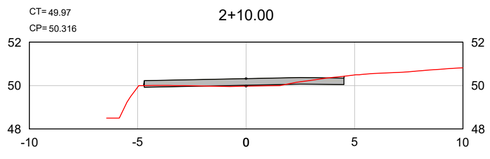

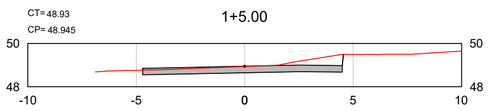

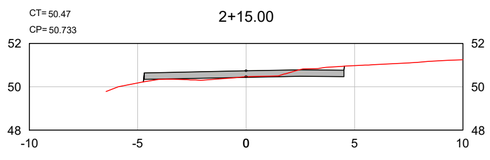

TERRENO NATURAL

GREIDE PROJETADO

NOTAS:

1. PROJETO EXECUTIVO, QUALQUER ALTERAÇÃO DEVE SER REALIZADA APENAS PELO AUTOR DO PROJETO, DÚVIDAS E DIVERGÊNCIAS ENTRE O LOCAL E O PROJETO E/OU DECORRENTES DA EXECUÇÃO E INTERFACE ENTRE FORNECEDORES DEVEM SER COMUNICADAS E SOLUCIONADAS EM CONJUNTO COM A SAUERMARTINS;
2. TODAS AS MEDIDAS DEVERÃO SER CONFERIDAS E CONFIRMADAS NA OBRA;
3. COTAS REPRESENTADAS EM METRO, SALVO QUANDO INDICADO CONTRÁRIO;
4. COTAS INTERNAS RELATIVAS À SUPERFÍCIE ACABADA;
5. AS COTAS DE NÍVEL CORRESPONDEM AOS LEVANTAMENTOS PLANIALTIMÉTRICOS;
ESTE ARQUIVO DEVE SER LIDO EM CONJUNTO COM TODOS OS DOCUMENTOS DO PROJETO;
6. EM CASO DE AMBIGUIDADE ENTRE DIFERENTES DOCUMENTOS E PROJETOS, OS AUTORES DEVERÃO SER CONSULTADOS, PREVALECENDO AS ESPECIFICAÇÕES DA ARQUITETURA, SALVO QUANDO HOUVER NORMAS ESPECÍFICAS APLICÁVEIS ÀS DEMAIS DISCIPLINAS;
7. EM CASO DE AMBIGUIDADE ENTRE ESPECIFICAÇÕES REPRESENTADAS EM DESENHOS DIFERENTES, PREVALECEM AS REPRESENTADAS EM MAIOR ESCALA;
8. ESTE DOCUMENTO E AS INFORMAÇÕES NELE INCORPORADAS, COMO INSTRUMENTO DE SERVIÇOS PROFISSIONAIS, É PROPRIEDADE DE SAUERMARTINS ARQUITETOS. TODOS OS DIREITOS RESERVADOS AOS AUTORES.

REVISÃO	DESCRIÇÃO	VERIFICADO POR	DATA
R00	EMISSÃO DE PROJETO EXECUTIVO	-	19/07/2026

RESPONSÁVEL TÉCNICO
Cássio Sauer CAU 86481-1

sauermartins

AUTORES
Cássio Sauer CAU 86481-1
Elisa T Martins CAU 60498-4

PROJETO TERCEIRIZADO

PROJETO URBANISTICO INTEGRADO - TERRITÓRIO SANTA TEREZA - RS

GOVERNO DO ESTADO
RIO GRANDE DO SUL
SECRETARIA DE DESENVOLVIMENTO URBANO E METROPOLITANO

SEDUR - SECRETARIA DE DESENVOLVIMENTO URBANO E METROPOLITANO

DPM - DEPARTAMENTO URBANO E METROPOLITANO

CENTRO ADMINSTRATIVO FERNANDO FERRARI - AV. BORGES DE MEDEIROS, N 1501 -19º ANDAR
BAIRRO PRAIA DE BELAS - PORTO ALEGRE/RS
CEP - 90110-150

DIVISÃO: DEPARTAMENTO URBANO E METROPOLITANO	DIRETORA: TASSIELE FRANCESCON
PROJETO: URBANÍSTICO INTEGRADO - TERRITÓRIO SANTA TEREZA	COORDENADORA: ISABEL COUTINHO
ENDEREÇO: TERRITÓRIO SANTA TEREZA - PORTO ALEGRE / RS	
ETAPA E DISCIPLINA: PAVIMENTAÇÃO	ÁREA: 66.728,95 m²

CONTEÚDO

RUA SEM NOME - PRAÇA E

SEÇÕES TRANSVERSAIS

ESCALA	DATA	SÉRIE	FOLHA
1/200	19/07/2026	PAV	02/02

ARQUIVO: RSSEGURO-SEDUR-POA-E-PAV-EX-R00.DWG