26170000006610
26170000006610
PROA Processos Administrativos e-Gov
PROA Processos Administrativos e-Gov

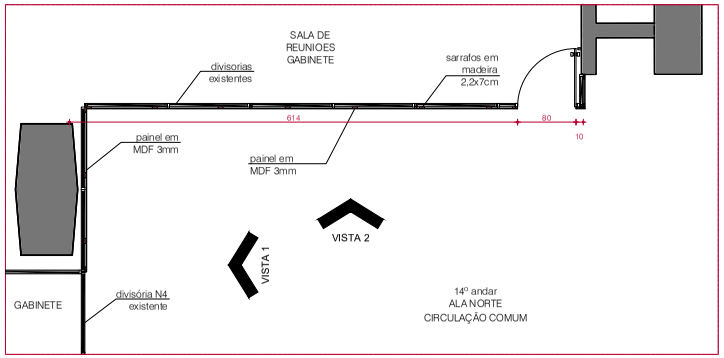

*CONFERIR MEDIDAS NO LOCAL.

PLANTA BAIXA
ESC: 1/50

TABELA DE ITENS PARA CONFECÇÃO DOS QUADROS:

ITEM	MATERIAL	MEDIDA	QUANT.
Quadros COM foto 11 placas	Vidro comum 3mm	27x35cm	22
	Botão francês inox escovado	d=19mm	44
Quadro "nome" da Secretaria	Vidro temperado 6mm com furação	70x100cm	1
	Espaçador inox escovado	h=50mm d=25mm	4
Quadros SEM foto* 11 placas	Vidro comum 3mm	27x35cm	22
	Botão francês inox escovado	d=19mm	44

*Quadros SEM foto podem ser adquiridos em momento posterior.
**Tamanho das fotos: 21x29cm

ITEM	MATERIAL	MEDIDA	QUANT.	FONTE	TEXTO
Letras caixa	aço escovado	h=8cm e=15mm	conforme texto	Arial Bold	**GALERIA DE EX-SECRETÁRIOS DA SECRETARIA DE HABITAÇÃO E REGULARIZAÇÃO FUNDIÁRIA**

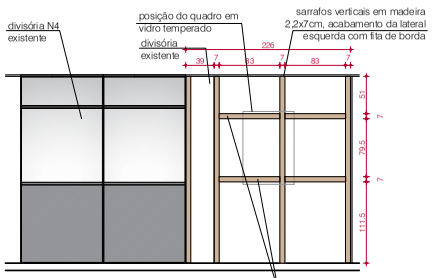

VISTA 1 - ESTRUTURA
ESC: 1/50

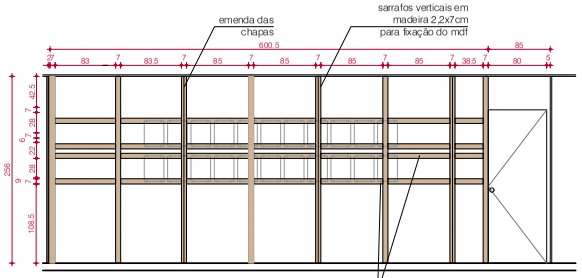

VISTA 2 - ESTRUTURA
ESC: 1/50

TODAS AS MEDIDAS E NÍVEIS DEVERÃO SER CONFERIDAS NO LOCAL.

REVISÃO	ALTERAÇÕES	EMISSÃO	RESPONSÁVEL
R003			
R002			
R001			

*VERIFICAR, ANTES DA INSTALAÇÃO DOS SARRAFOS, QUAL A MELHOR DISTRIBUIÇÃO E APROVEITAMENTO DO MATERIAL.

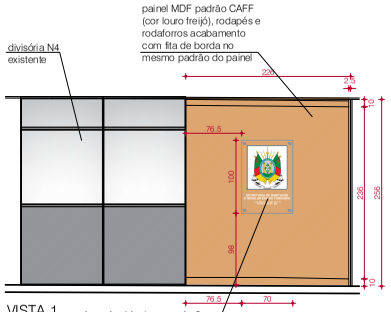

VISTA 1
ESC: 1/50

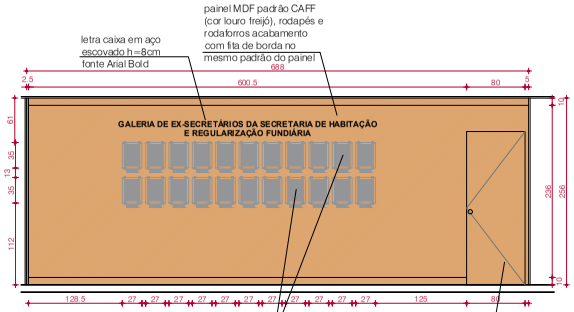

VISTA 2
ESC: 1/50

GALERIA DOS EX-SECRETÁRIOS

SECRETARIA DE HABITAÇÃO E REGULARIZAÇÃO FUNDIÁRIA
CENTRO ADMINISTRATIVO FERNANDO FERRARI - AV. BORGES DE MEDEIROS N. 1501 - POA/RS

RESPONSÁVEL TÉCNICO P/ AMPLIAÇÃO: ARQ. MARCOS HOFMEISTER CAU A60466-6	DESENHO: ACAD. xxxxxxxxx
OBRA: GALERIA DE FOTOS	ÁREA: XXXXX m²
ENDEREÇO: CAFF - 14 ANDAR	MUNICÍPIO: PORTO ALEGRE
PROJETO: ARQUITETÔNICO	ASSUNTO: PLANTAS E VISTAS
Nº PRANCHA: UNICA	
ESCALA: 1:50	DATA: OUTUBRO - 2026
NOME ARQUIVO: 000000-0000-00-0-ARQ-PL-333-444-R00N	

13/11/2026 15:33:04 SEHAB/DICON/492163101 PAINEL - SRO COMPLEMENTAR 167
18/11/2026 18:19:49 SPGG/DISPE/DELIC/437419301 PARA CONTINUIDADE. 177