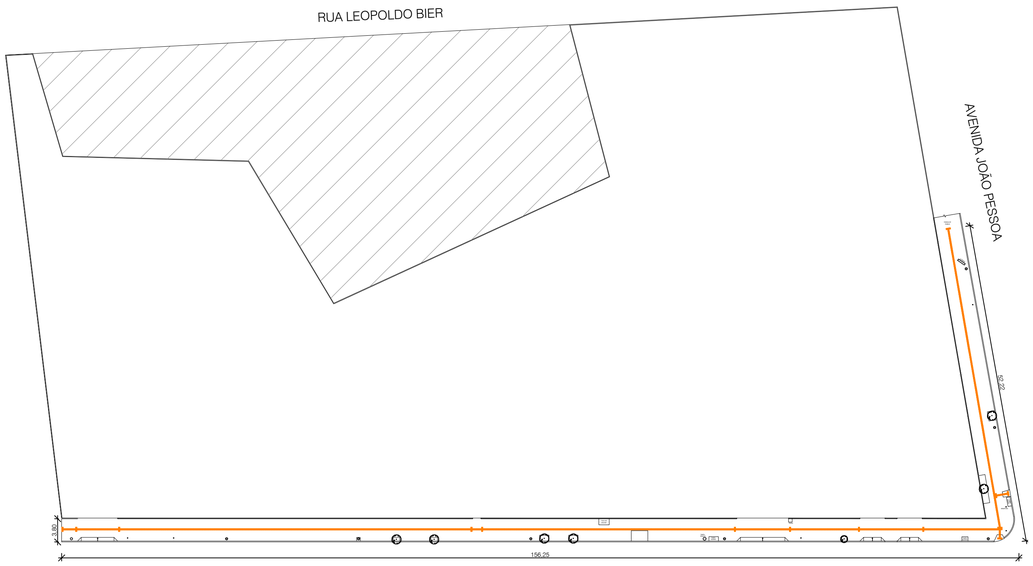

PLANTA DE SITUAÇÃO
ESC.: 1/500

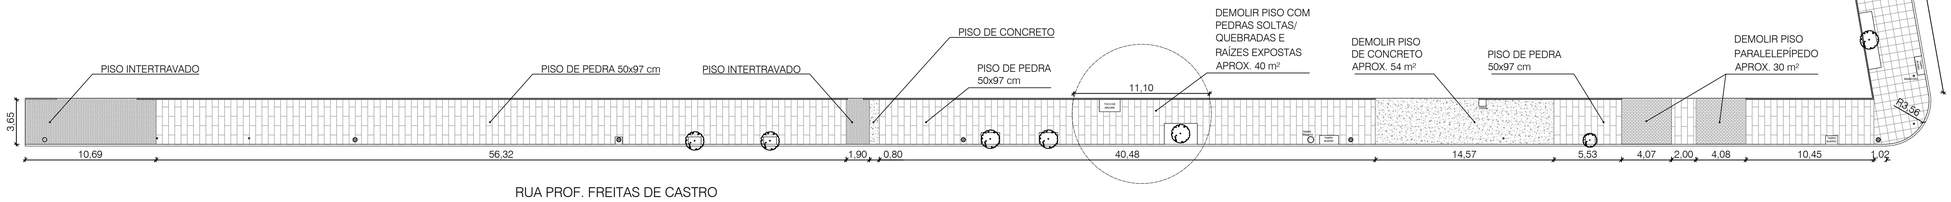

PLANTA EXISTENTE
ESC.: 1/250

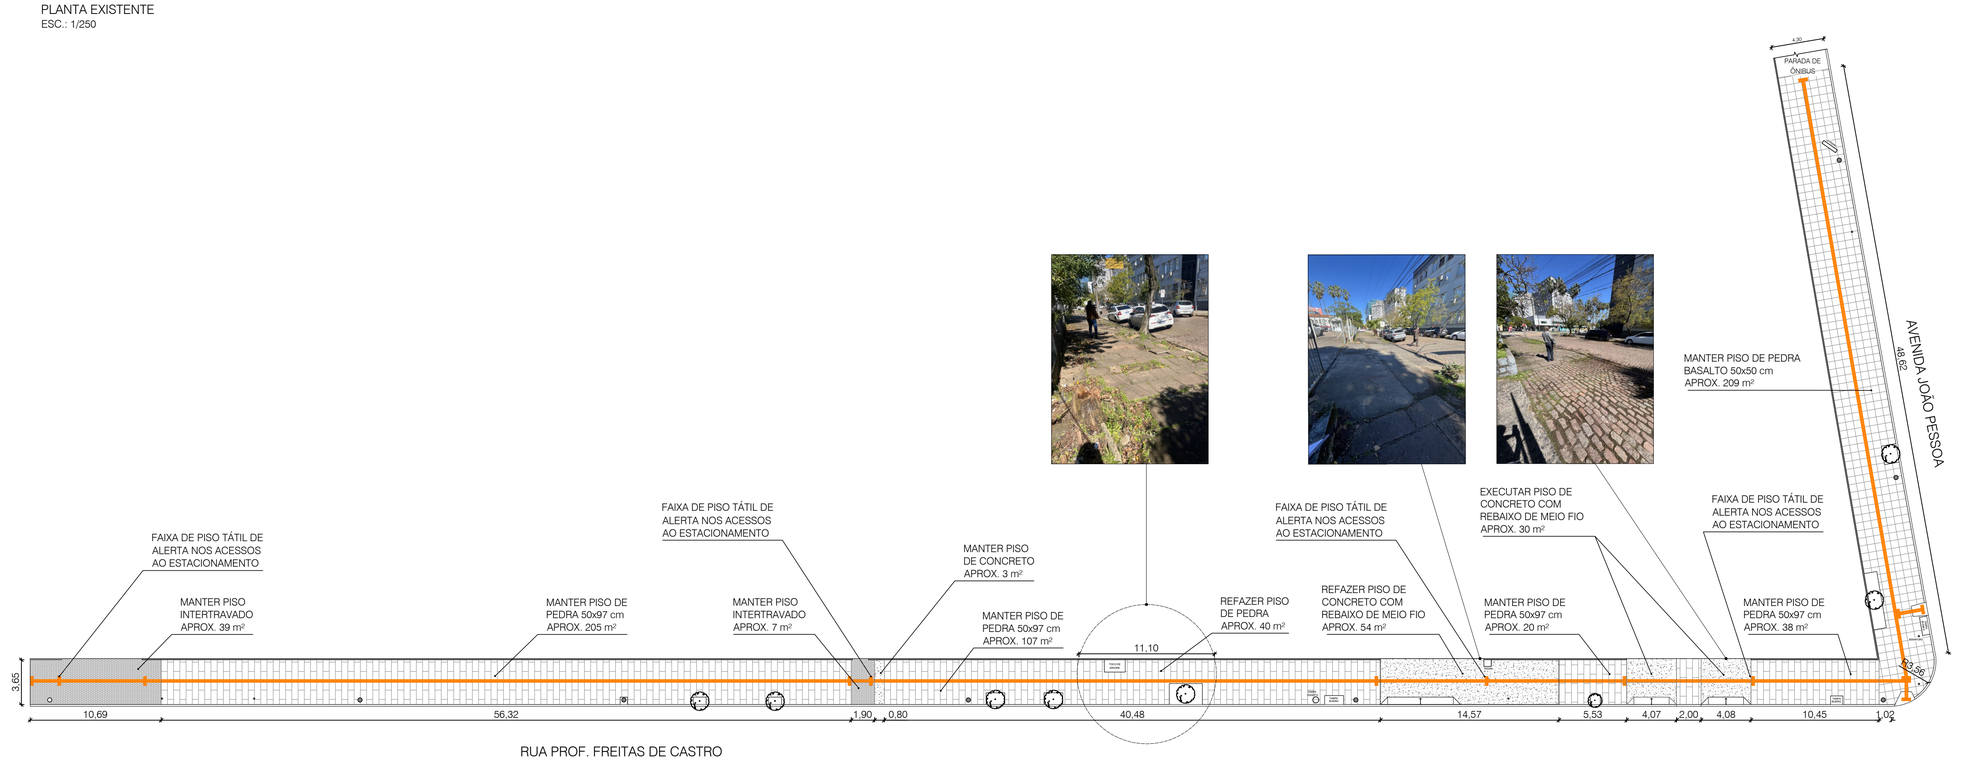

PLANTA DE PISOS
ESC.: 1/250

Assessoria de Engenharia Polícia Civil — Estado do Rio Grande do Sul	**TÍTULO:** REFORMA CALÇADA DO MANGUEIRÃO	DATA: OUT/2026
	LOCAL: RUA PROF. FREITAS E CASTRO, AZENHA, PORTO ALEGRE/RS	ESCALA: CONFORME INDICADO
	TÉCNICO: ARQ. KATHERINE DE VARGAS FERRIGO	PRANCHA: 01/02
	ASSUNTO: PLANTA DE SITUAÇÃO; PLANTA DE PISOS	











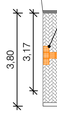

DETALHE 01
ESC.: 1/125













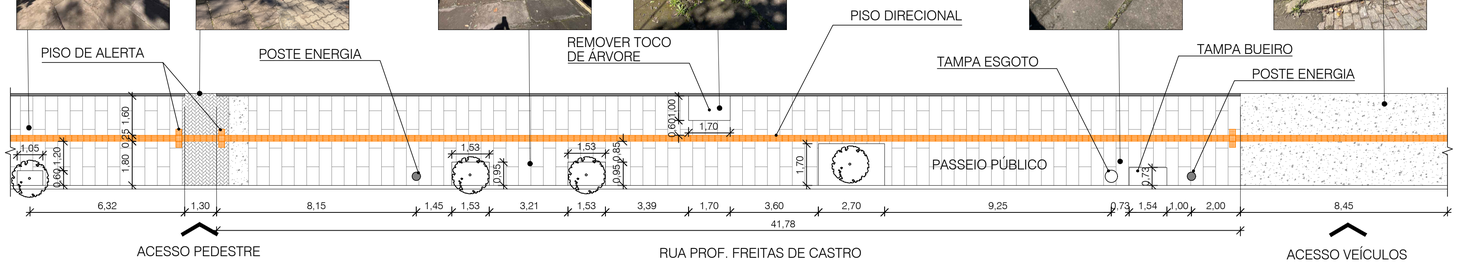

DETALHE 02
ESC.: 1/125







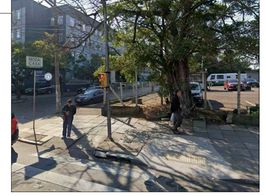

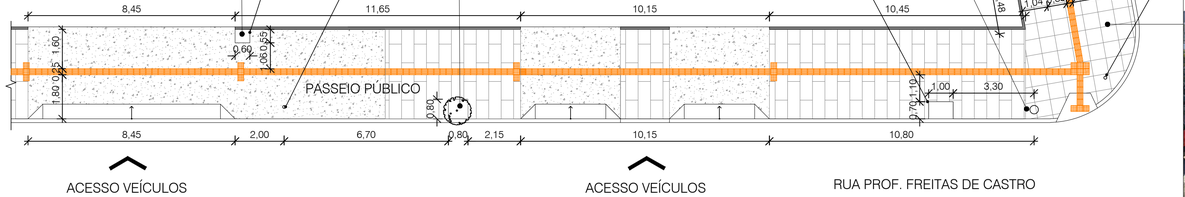

DETALHE 03
ESC.: 1/125

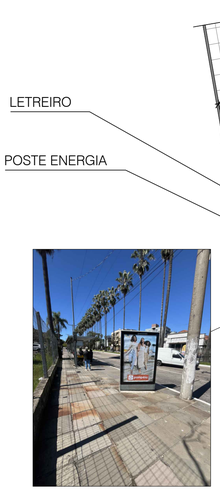

PLACA SINALIZAÇÃO



POSTE ENERGIA

RAÍZES SUPERFICIAIS



TAMPA BUEIRO



RUA PROF. FREITAS DE CASTRO

DETALHE 04
ESC.: 1/125

Assessoria de Engenharia Polícia Civil — Estado do Rio Grande do Sul	**TÍTULO:** REFORMA CALÇADA DO MANGUEIRÃO	DATA: OUT/2026
	LOCAL: RUA PROF. FREITAS E CASTRO, AZENHA, PORTO ALEGRE/RS	ESCALA: CONFORME INDICADO
	TÉCNICO: ARQ. KATHERINE DE VARGAS FERRIGO	PRANCHA: 02/02
	ASSUNTO: DETALHES	