

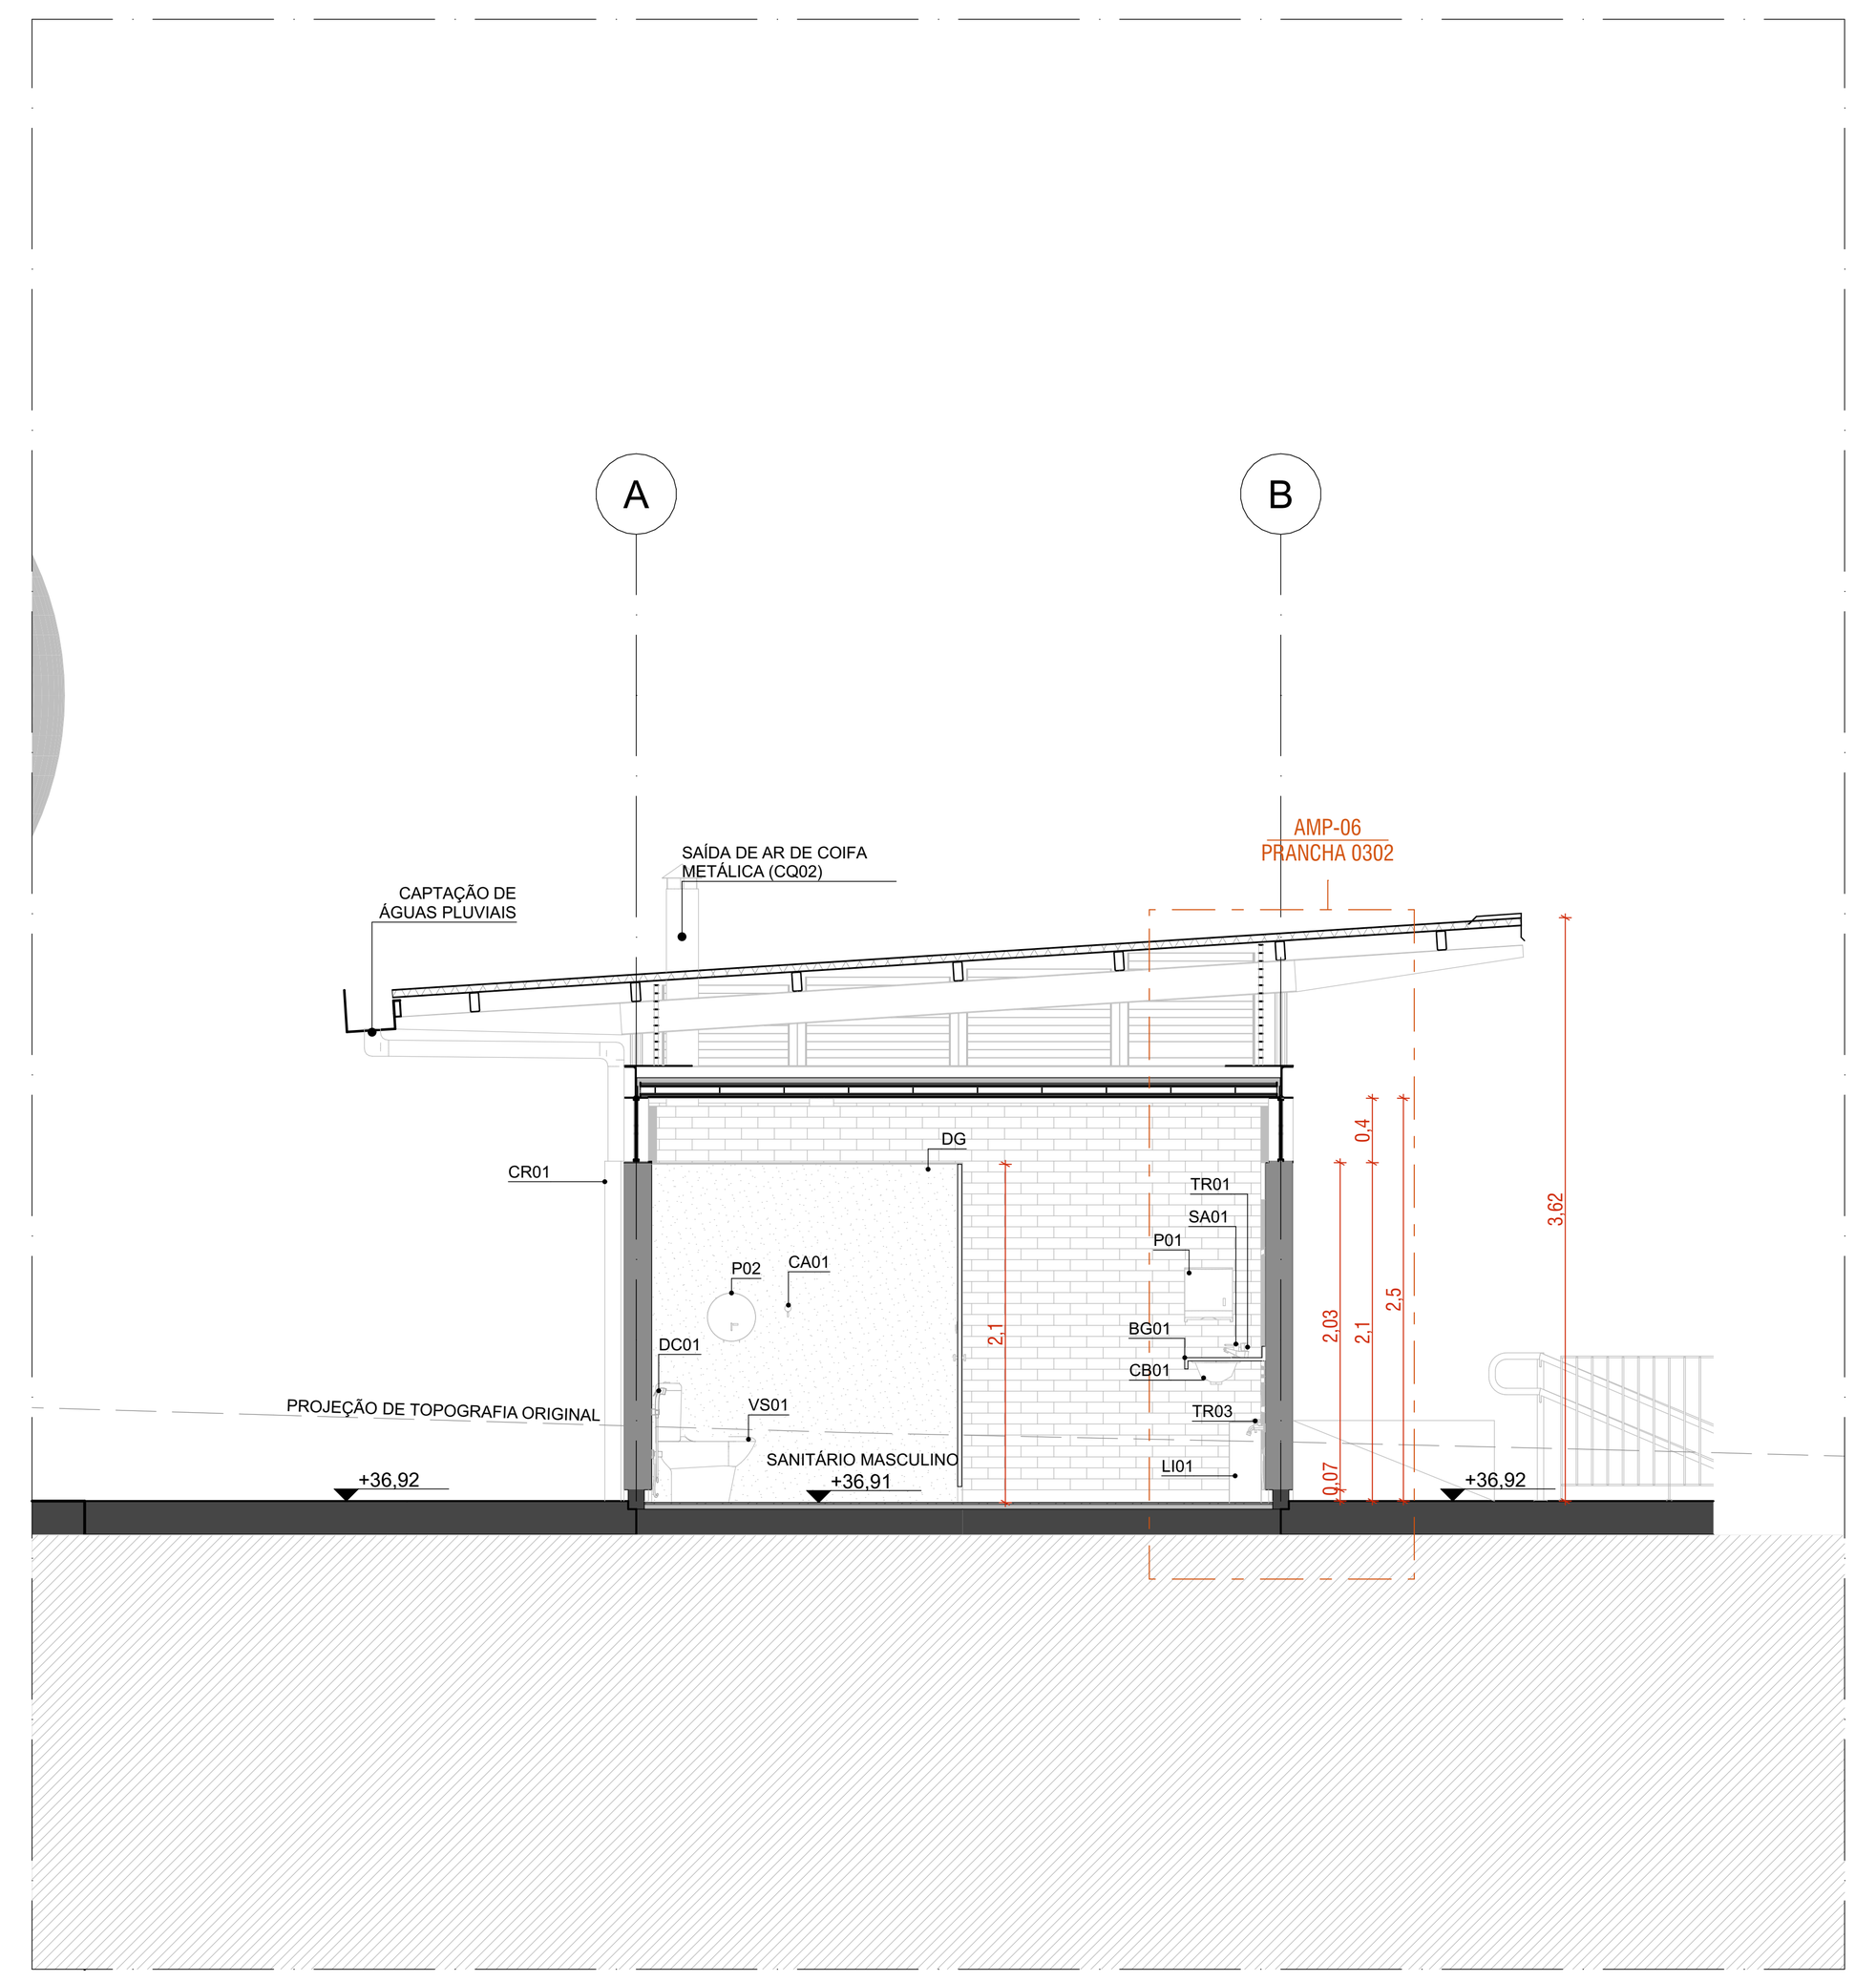

FACHADA SUL
FACHADA NORTE
FACHADA LESTE
FACHADA OESTE
+39,50
+38,00
+36,50
+35,00
+0,50
-1,00
-2,50
-4,00
-5,50
-40,00
calha em chapa metálica
proj. telha
proteção de tela de alvenaria
BOCAL DE SAÍDA DE ÁGUAS PLUVIAIS
SANITÁRIO MASCULINO
SANITÁRIO FEMININO
SALA DE AULA
SALA DE AULA DE COPA
SALA DE AULA DE COPA
SALA DE AULA DE COP



PROJEÇÃO DE CALHA EM CHAPA METÁLICA
PROJEÇÃO DE CUMEEIRA EM CHAPA METÁLICA
PROJEÇÃO DE TOPOGRAFIA ORIGINAL
PROJEÇÃO DE TOPOGRAFIA
FACHADA SUL
FACHADA NORTE
SENTIDO DE QUEDA DA COBERTURA
PROJEÇÃO DE CAIXA DE AR CONDICIONADO
PROJEÇÃO DE CAIXA DE AR CONDICIONADO
PROJEÇÃO DE CAIXA DE AR CONDICIONADO

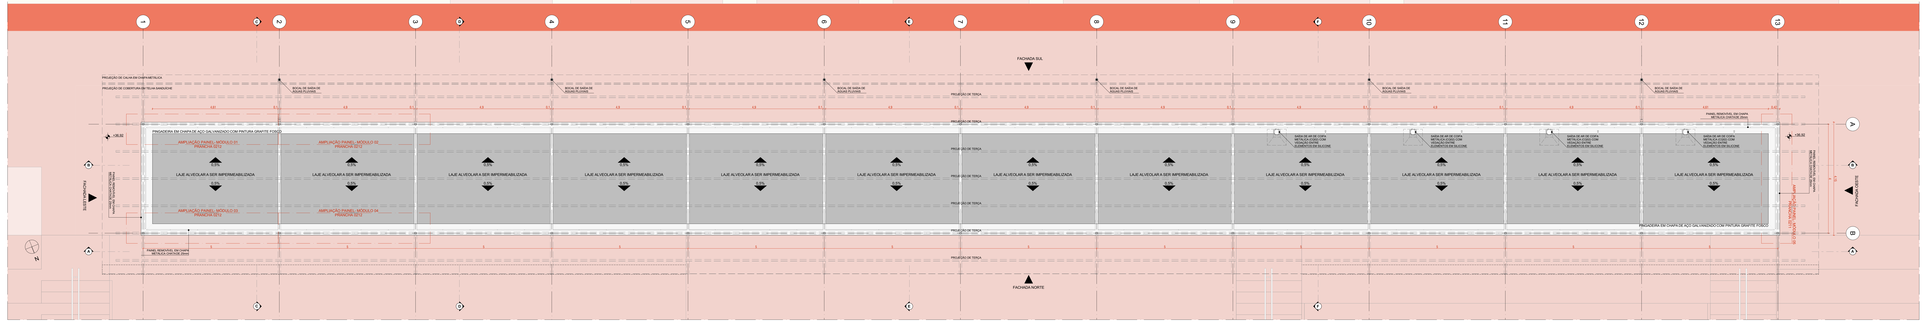


CORTE BB | PAVILHÃO COMUNITÁRIO A
ESCALA 1:50




CORTE CC | PAVILHÃO COMUNITÁRIO A
ESCALA 1:50

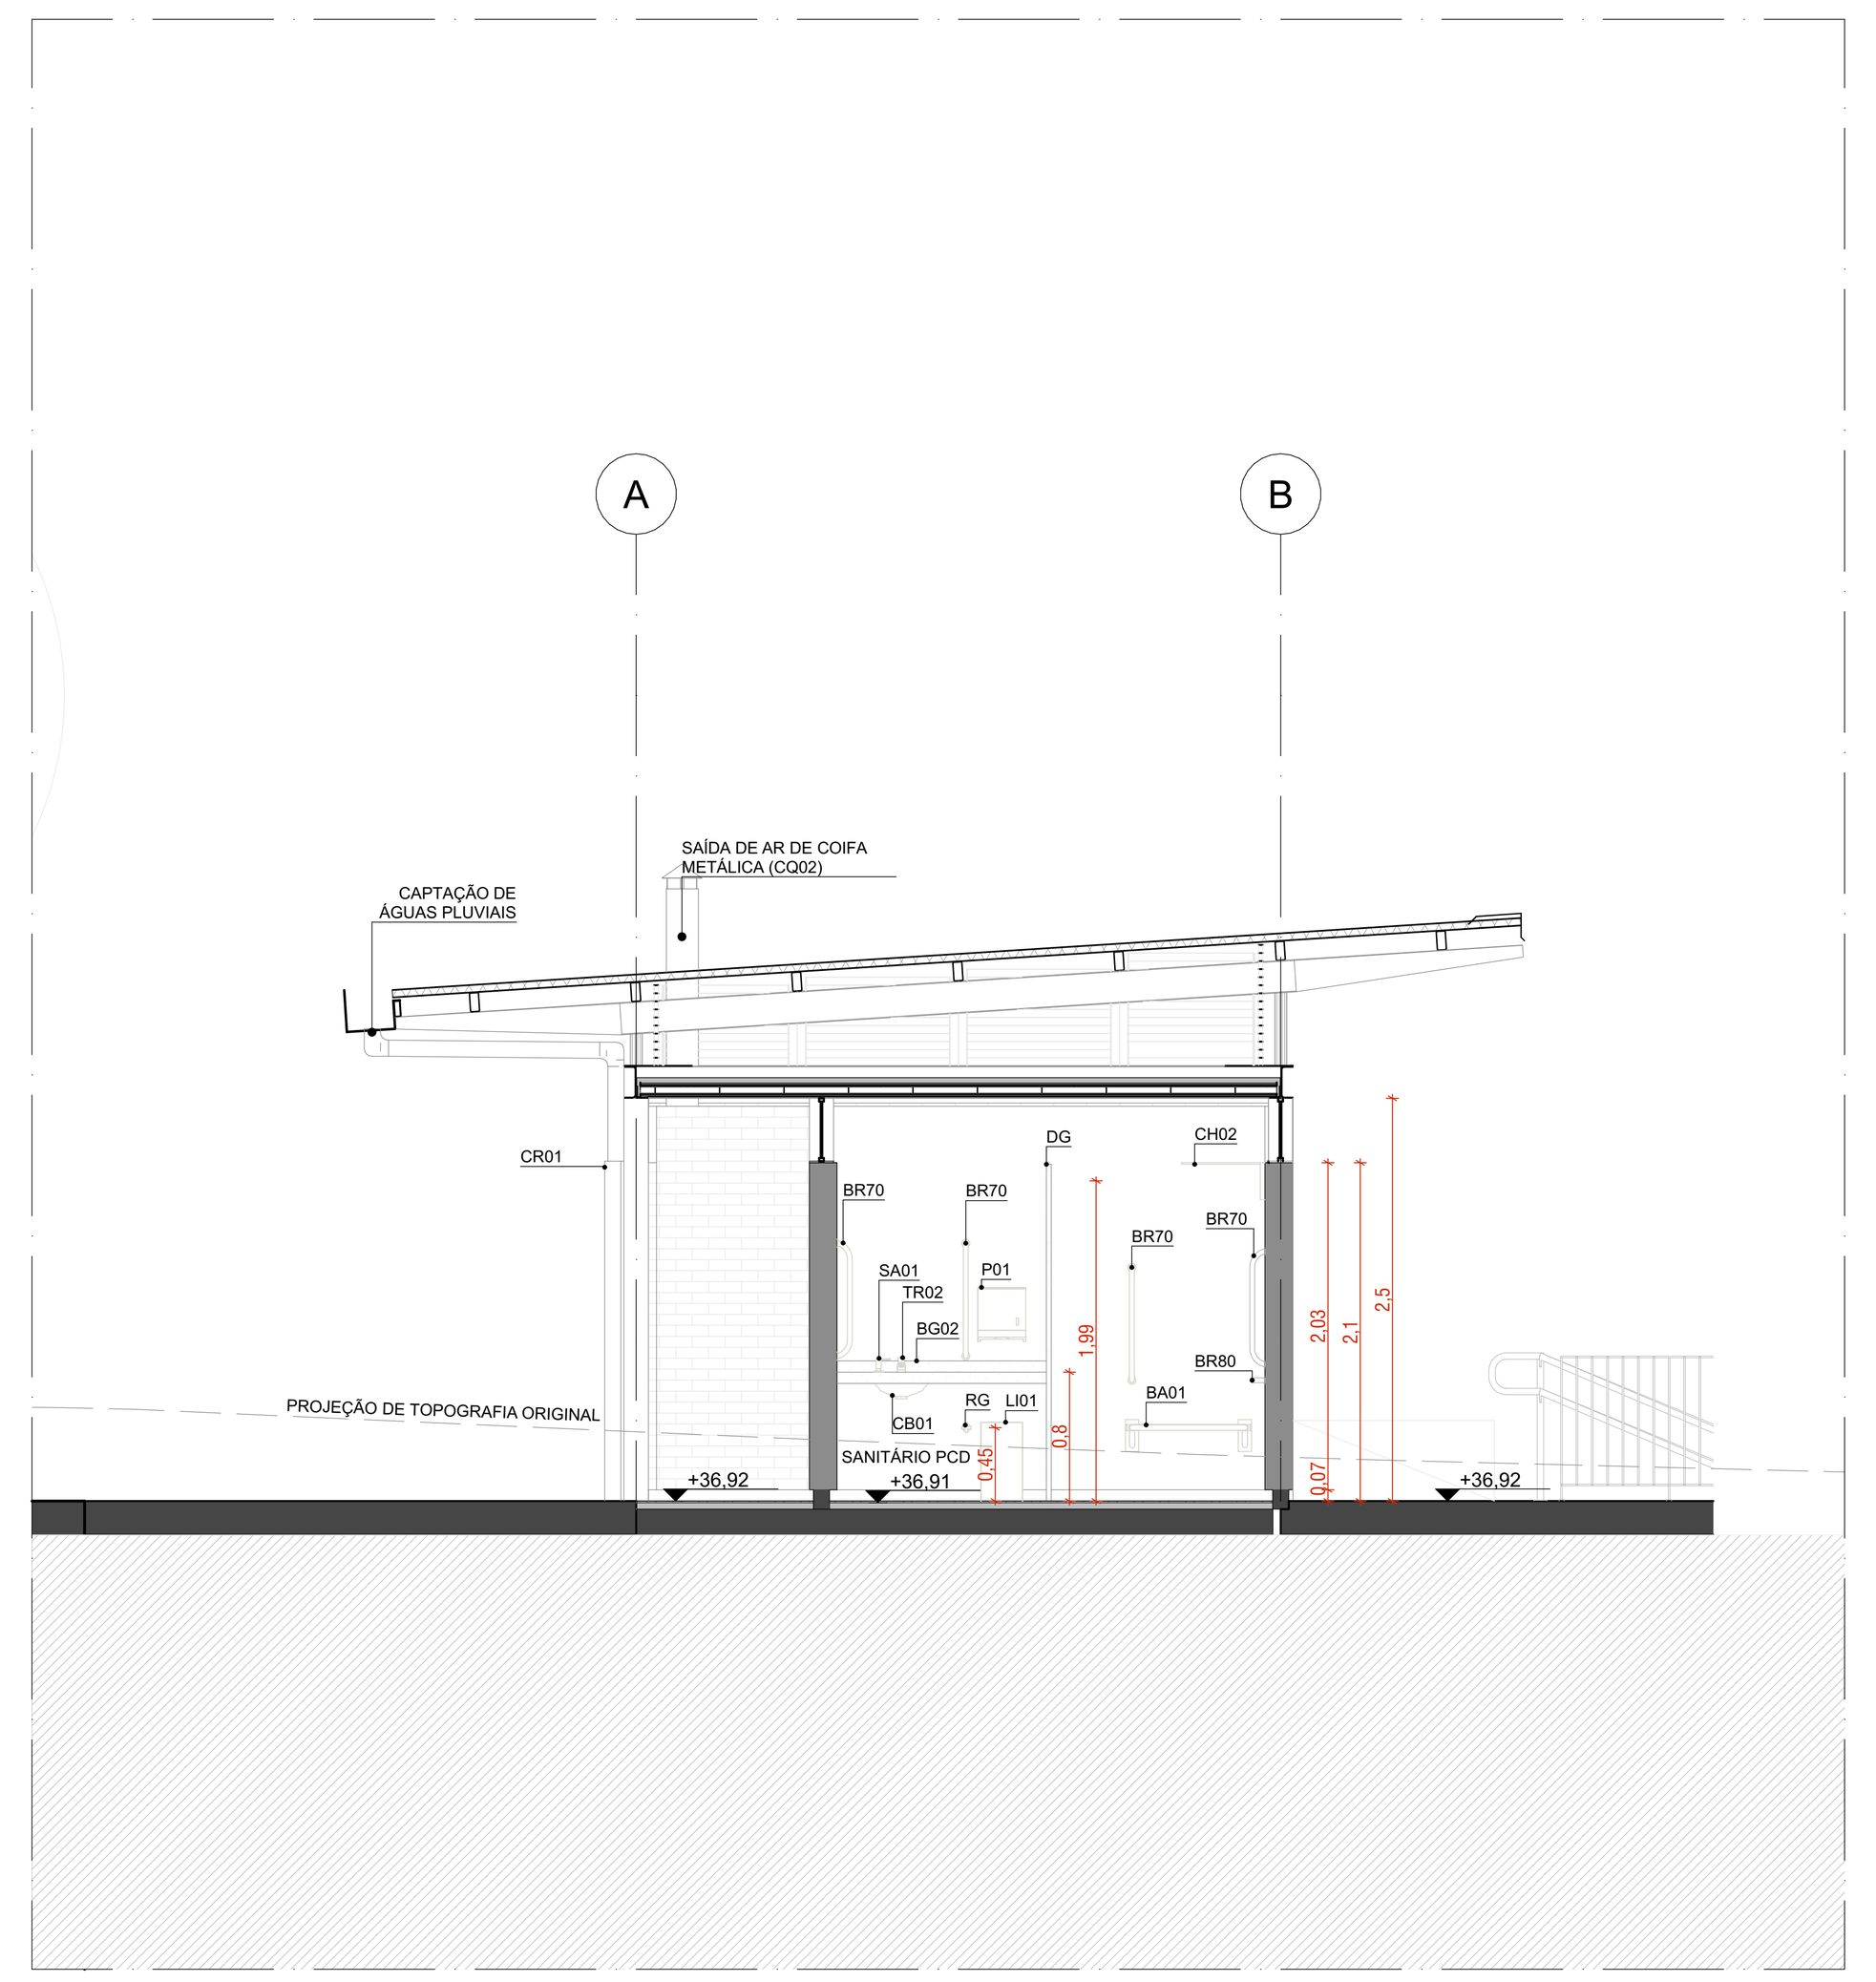

CORTE DD | PAVILHÃO COMUNITÁRIO A
ESCALA 1:50

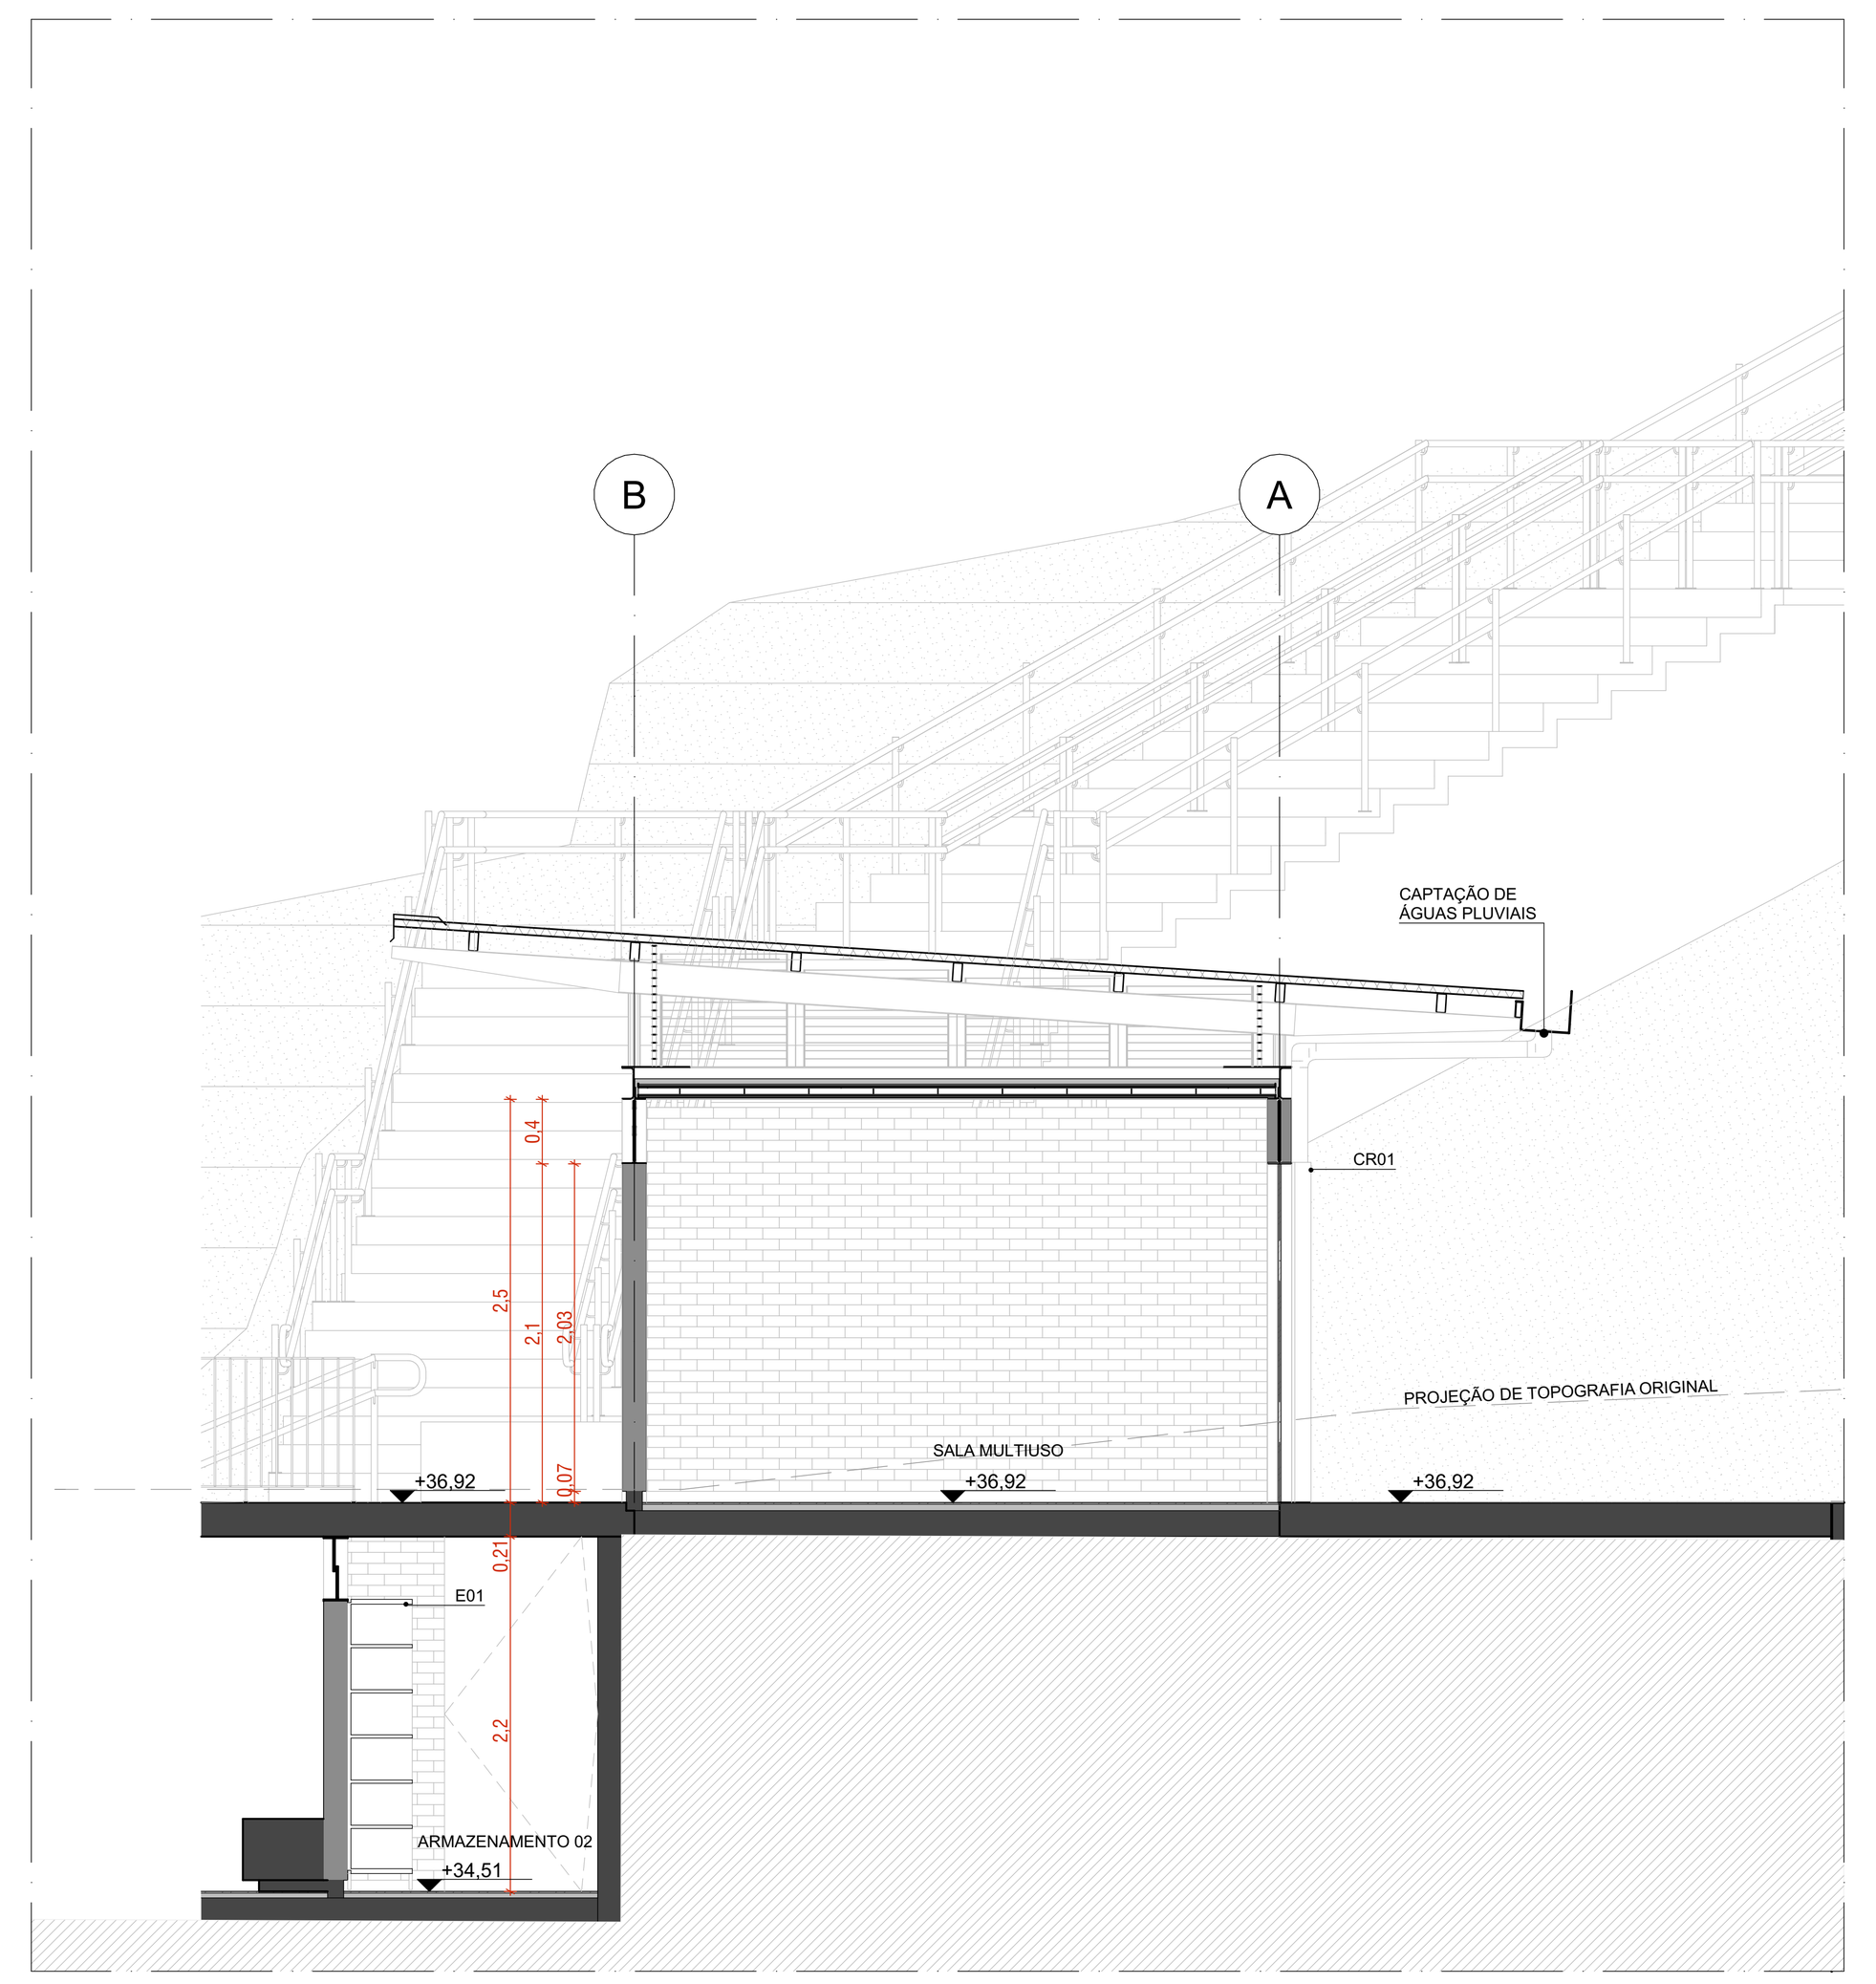

CORTE EE | PAVILHÃO COMUNITÁRIO A
ESCALA 1:50

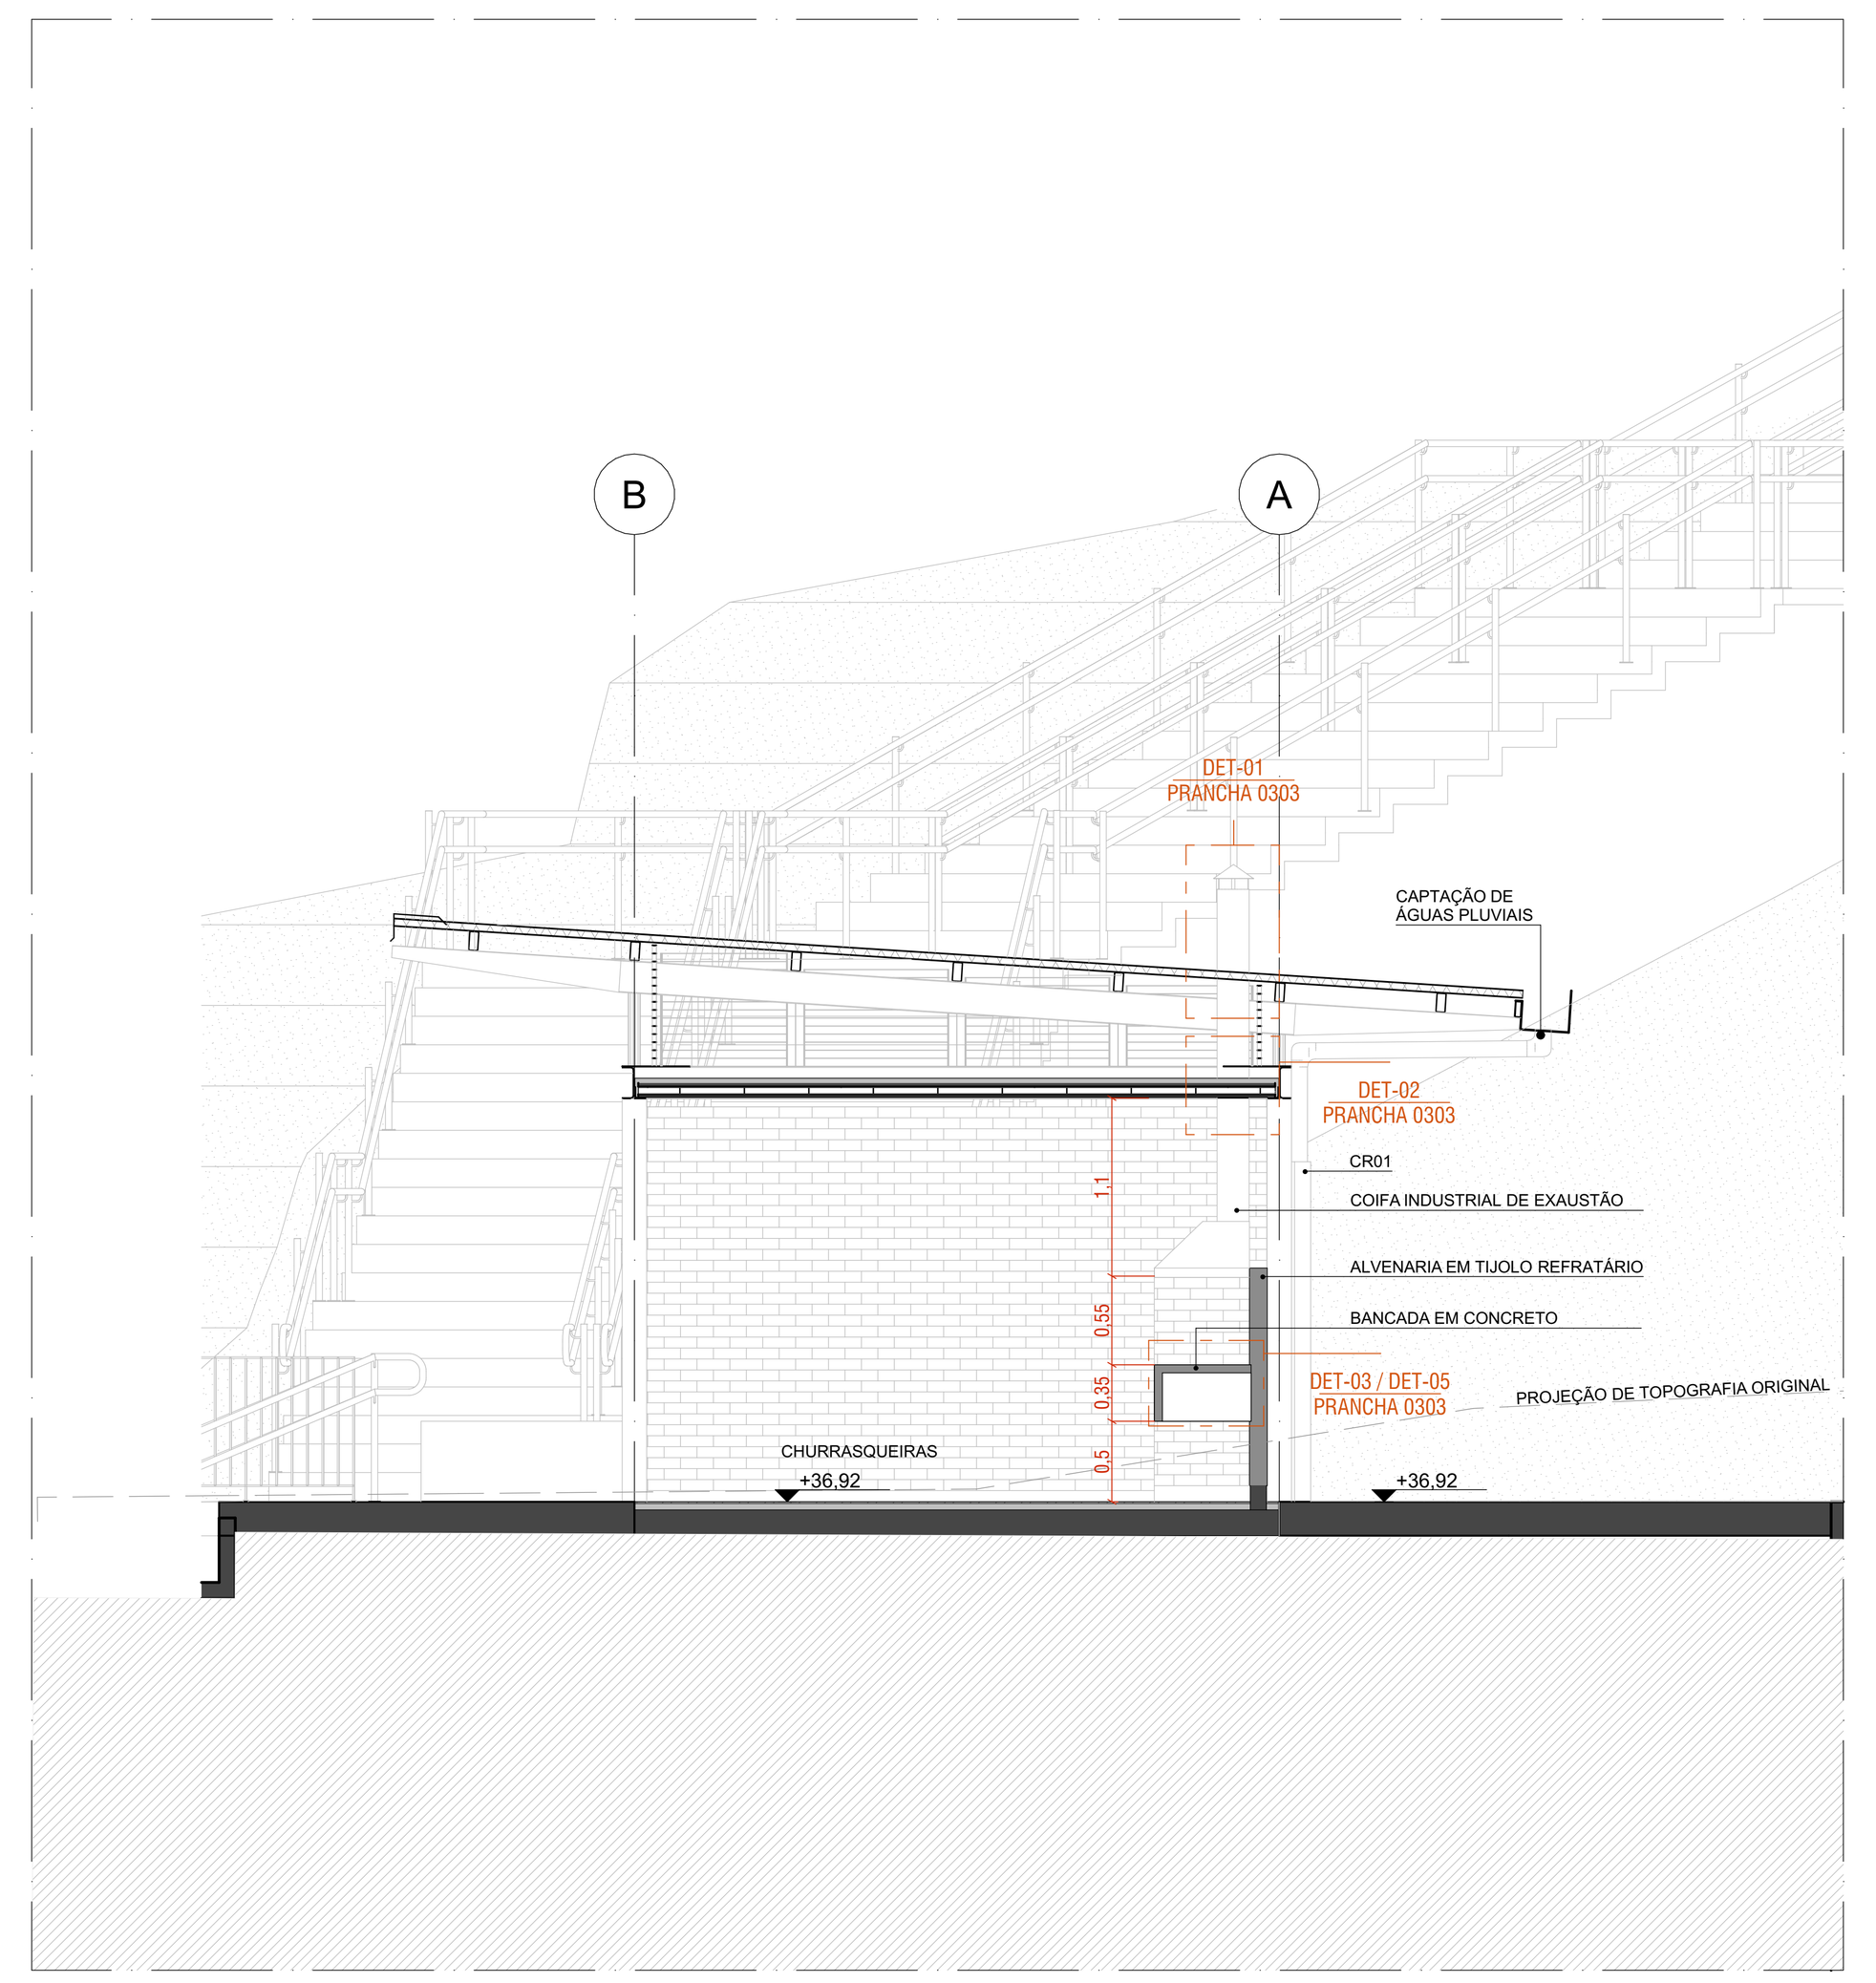

CORTE FF | PAVILHÃO COMUNITÁRIO A
ESCALA 1:50

CONJUNTO DE ESQUADRIAS COM AMPLIAÇÃO ESPECÍFICA

ESQUADRIAS DE VIDRO TEMPERADO INCOLOR TRANSPARENTE, COM ESPESSURA DE 10MM. COMPONENTES, PERFIS E FERRAGENS DE ACORDO COM O PROJETO EXECUTIVO DO FABRICANTE E PAGINAÇÃO CONFORME INDICADO NO PROJETO EXECUTIVO DE ARQUITETURA.

CÓD.	COMPOSIÇÃO	DIMENSÕES	QUANTIDADE
CE01	04 J01	4,85 x 0,4 m	09
CE02	01 P01 + 04 J01	4,85 x 0,4 m	02
CE03	01 P01 + 01 P01 PCD + 02 J01 + 02 J02	4,85 x 2,5 m	01
CE04	02 J01 + 02 J02	4,85 x 0,4 m	01
CE05	01 P01 + 03 P02 + 04 J01	4,85 x 2,5 m	02
CE06	04 P02 + 04 J01	4,85 x 2,5 m	01
CE07	01 P03	0,90 x 2,2 m	02
CE13	10 J06	7,00 X 0,4 m	02

PAINÉIS, PORTAS E JANELAS

P — PAINEL CEGO FIXO OU PIVOTANTE, EM CHAPA DE AÇO DOBRADA FIXADA EM QUADRO DE PERFIS METÁLICOS E NÚCLEO PREENCHIDO COM ISOLANTE TERMOACÚSTICO OU VIDRO TEMPERADO INCOLOR COM ESPESSURA DE 10mm, CONFORME DESENHOS.
PM — PORTA EM MADEIRA DE GIRO SIMPLES PARA DIVISÓRIAS SANITÁRIAS EM GRANITO
J — JANELA BASCULANTE OU FIXA EM VIDRO TEMPERADO LISO INCOLOR COM ESPESSURA DE 10 mm

ESQUADRIA	DIMENSÕES	QUANT.	FERRAGENS E CHAPAS	Q. POR ESQUADRIA	Q. TOTAL (FERRAGENS)
J01	1,21 m x 0,40 m	62	PIVÔS COM ACABAMENTO ESCOVADO	02	124
			FECHO TIPO TRINCO	01	62
J02	1,21 m x 0,40 m	04	PERFIL U BAGUETE DE FIXAÇÃO DE ALUMÍNIO	02	08
J06	1,40 m x 0,21 m	20	PERFIL U BAGUETE DE FIXAÇÃO DE ALUMÍNIO	02	20

PORTA	DIMENSÕES	QUANT.	FERRAGENS E CHAPAS	Q. POR PORTA	Q. TOTAL
PM01	0,80 m x 2,1 m	15	CHAPA DE MADEIRA 18mm	01	15
			DOBRADIÇA	02	30
			FECHADURA TIPO TRINCA	01	15
P01	1,21 m x 2,10 m	05	PIVÔ SUPERIOR	01	05
			PIVÔ INFERIOR	01	05
			CHAPA DE AÇO DOBRADA	02	10
			PUXADOR/ FECHADURA	01	05
P01 - PCD	1,21 m x 2,10 m	01	PIVÔ SUPERIOR	01	01
			PIVÔ INFERIOR	01	01
			CHAPA DE AÇO DOBRADA	02	02
			PUXADOR/ FECHADURA	01	01
			PUXADOR HORIZONTAL 70cm	01	01
P02	1,21 x 2,10 m	10	PIVÔ SUPERIOR	01	10
			CHAPA DE AÇO DOBRADA	02	20
P03	0,90 m x 2,20 m	02	PIVÔ SUPERIOR	01	02
			PIVÔ INFERIOR	01	02
			CHAPA DE AÇO DOBRADA	02	04
			PUXADOR/ FECHADURA	01	02

QUANTITATIVOS

LOUÇAS

		QTD
CB01	CUBA OVAL DE EMBUTIR, REF L.59.17, COR BRANCO, LINHA L, MARCA DECA OU SIMILAR COMPLEMENTO: SIFÃO PARA LAVATÓRIO, REF 1680.C.100.112 , ACABAMENTO CROMADO, MARCA DECA OU SIMILAR EQUIVALENTE EM QUALIDADE, TÉCNICA E ACABAMENTO	11
MI01	MICTÓRIO COM SIFÃO INTEGRADO, REF M.715.17, MARCA DECA OU SIMILAR COMPLEMENTO: VÁLVULA PARA MICTÓRIO HORIZONTAL COM FECHAMENTO AUTOMÁTICO, REF 2572.C, ACABAMENTO CROMADO, MARCA DECA OU SIMILAR EQUIVALENTE EM QUALIDADE, TÉCNICA E ACABAMENTO	3
VS01	BACIA SANITÁRIA PARA CAIXA ACOPLADA, REF P.909.17, COR BRANCO, LINHA RAVENA, MARCA DECA OU SIMILAR. EQUIVALENTE EM QUALIDADE, TÉCNICA E ACABAMENTO	7
VS02	BACIA SANITÁRIA PARA CAIXA ACOPLADA, SEM ABERTURA FRONTAL, REF P.515.17, COR BRANCO, USO PCD, LINHA VOGUE PLUS CONFORTO, MARCA DECA OU SIMILAR EQUIVALENTE EM QUALIDADE, TÉCNICA E ACABAMENTO	1
		22

METAIS

		QTD
BA01	BANCO ARTICULÁVEL BENEFIT, REF. 90007334026, USO PCD, MARCA DOCOL OU SIMILAR EQUIVALENTE EM QUALIDADE, TÉCNICA E ACABAMENTO	1
BA02	BANCO VESTIÁRIO COM CABIDEIRO, REF. ST BV-04, 1.00m x 0,40m x 0,43m, MARCA STILOFLEX OU SIMILAR	4
BR70	BARRA DE APOIO EM AÇO INOXIDÁVEL POLIDO, 70CM, REF 2310.I.070.POL.N, CROMADO, LINHA CONFORTO, MARCA DECA OU SIMILAR EQUIVALENTE EM QUALIDADE, TÉCNICA E ACABAMENTO	5
BR80	BARRA DE APOIO EM AÇO INOX POLIDO, 80 cm, REF 2310.I.080.POL.N, CROMADO, LINHA CONFORTO, MARCA DECA OU SIMILAR EQUIVALENTE EM QUALIDADE, TÉCNICA E ACABAMENTO	3
CA01	CABIDE, REF. 2060.C02, CROMADO, LINHA PIX. MARCA TRAMONTINA OU SIMILAR EQUIVALENTE EM QUALIDADE, TÉCNICA E ACABAMENTO	11
CH01	CHUVEIRO ELÉTRICO ACQUA STORM ULTRA, BRANCO E CROMADO, MARCA LORENZETTI OU SIMILAR EQUIVALENTE EM QUALIDADE, TÉCNICA E ACABAMENTO	8
CH02	CHUVEIRO ELÉTRICO ACQUA STORM ULTRA, BRANCO E CROMADO, MARCA LORENZETTI OU SIMILAR, EQUIPADO COM DUCHA MANUAL COMPLEMENTO: DUCHA MANUAL FUTURA, MARCA LORENZETTI OU SIMILAR EQUIVALENTE EM QUALIDADE, TÉCNICA E ACABAMENTO	1
DC01	DUCHA HIGIÊNICA COM REGISTRO E DERIVAÇÃO PARA CAIXA ACOPLADA, REF. 1984.C.ACT.LNK.BR, CROMADO, LINHA LINK, MARCA DECA OU SIMILAR EQUIVALENTE EM QUALIDADE, TÉCNICA E ACABAMENTO	8
LI01	LIXEIRA WALL, 30L, FIXADA NA PAREDE, REF. 94539030, AÇO INOX. 19,20x35,0mx50,0cm. MARCA TRAMONTINA OU SIMILAR EQUIVALENTE EM QUALIDADE, TÉCNICA E ACABAMENTO	3
P01	DISPENSER PARA PAPEL TOALHA, REF. 94532031, AÇO INOX, ACABAMENTO ACETINADO. DIM. 35,30x26,60x13,50cm. MARCA TRAMONTINA OU SIMILAR EQUIVALENTE EM QUALIDADE, TÉCNICA E ACABAMENTO	3
P02	DISPENSER PARA PAPEL HIGIÊNICO, REF. 94532033, AÇO INOX, ACABAMENTO ACETINADO. DIM. 26,00x12,50x26,40cm. MARCA TRAMONTINA OU SIMILAR EQUIVALENTE EM QUALIDADE, TÉCNICA E ACABAMENTO	8
RG	ACABAMENTO PARA REGISTRO DE GAVETA, REF 4900.C50, CROMADO, LINHA PRATA, MARCA DECA OU SIMILAR EQUIVALENTE EM QUALIDADE, TÉCNICA E ACABAMENTO	3
RL01	RALO LINEAR GRELHA CROMADA 70cm, COM QUEDA E RALO CENTRAL INTERNO, MARCA TIGRE OU SIMILAR EQUIVALENTE EM QUALIDADE, TÉCNICA E ACABAMENTO	8
RS	RALO SIFONADO EM AÇO INOX COM GRELHA E DISPOSITIVO ROTATIVO DE VEDAÇÃO, 15x15 cm, REF MLD119A, CROMADO, LINHA TRADICIONAL AÇO 304, MARCA MOLDENOX OU SIMILAR EQUIVALENTE EM QUALIDADE, TÉCNICA E ACABAMENTO	5
SA01	DISPENSER PARA SABÃO LÍQUIDO, REF. 2015.C, CROMADO, LINHA DECAMATIC, MARCA DECA OU SIMILAR EQUIVALENTE EM QUALIDADE, TÉCNICA E ACABAMENTO	11
TR01	TORNEIRA DE MESA COM FECHAMENTO AUTOMÁTICO PARA LAVATÓRIO, REF 1173.C, CROMADO, LINHA DECAMATIC ECO, MARCA DECA OU SIMILAR EQUIVALENTE EM QUALIDADE, TÉCNICA E ACABAMENTO	10
TR02	TORNEIRA DE MESA COM FECHAMENTO AUTOMÁTICO PARA LAVATÓRIO, REF 1173.C.CONF.H2O, CROMADO, USO PCD, LINHA DECAMATIC ECO, MARCA DECA OU SIMILAR EQUIVALENTE EM QUALIDADE, TÉCNICA E ACABAMENTO	1
TR03	TORNEIRA PARA USO GERAL COM AREJADOR, REF 1154.C34, CROMADO, LINHA MAX, MARCA DECA OU SIMILAR EQUIVALENTE EM QUALIDADE, TÉCNICA E ACABAMENTO	2
TR04	TORNEIRA DE MESA COM BICA MÓVEL, REF. 1167.C.LNK, CROMADO, LINHA LINK, MARCA DECA OU SIMILAR EQUIVALENTE EM QUALIDADE, TÉCNICA E ACABAMENTO	4
		99

GRANITOS

		QTD
BG01	BANCADA DE GRANITO CINZA ANDORINHA (e=20 mm), SOBRE QUADRO DE CANTONEIRA DE AÇO. DIMENSÕES 5860x500 mm	2
BG02	BANCADA DE GRANITO CINZA ANDORINHA (e=20 mm) SOBRE QUADRO DE CANTONEIRA DE AÇO. DIMENSÕES 1300x500 mm	1
DG	DIVISÓRIA DE GRANITO CINZA ANDORINHA (e=30 mm)	19
		22

LUMINÁRIAS

		QTD
LM01	LUMINÁRIA QUADRADA PLAFON DE SOBREPOR, COM CHAPA DE AÇO TRATADA COM PINTURA ELETROSTÁTICA NA COR BRANCA, REF MINOTAURO EVO PS, MARCA ITAIM, OU SIMILAR EQUIVALENTE EM QUALIDADE, TÉCNICA E ACABAMENTO	68

MOBILIÁRIO

		QTD
C01	CADEIRA EMPILHÁVEL, FABRICADA EM CONCHA ÚNICA INJETADA EM POLIPROPILENO COM GRANDE RESISTÊNCIA. DIM. 49,5x56,0x80,0cm. REF. BODY GRAPHITE, MARCA FLEXFORM OU SIMILAR EQUIVALENTE EM QUALIDADE, TÉCNICA E ACABAMENTO	10
E01	ESTANTE DE 1 FACE, DIM. 104 x 32 x 200cm. MARCA SECURIT OU SIMILAR EQUIVALENTE EM QUALIDADE, TÉCNICA E ACABAMENTO	12
M01	MESA MULTI-USO, DIM. 180x80cm. MARCA SECURIT OU SIMILAR EQUIVALENTE EM QUALIDADE, TÉCNICA E ACABAMENTO	2
		24

CORRIMÃOS

		QTD
CM01	CORRIMÃO EM AÇO INOX H=70cm e H=92cm	4

CARENAGEM

		QTD
CR01	CARENAGEM ASSOCIADA AOS PILARES METÁLICOS DOS PAVILHÕES PARA TUBULAÇÃO DE ÁGUAS PLUVIAIS	6

PAVIMENTAÇÕES

- PAVIMENTAÇÃO EM CONCRETO USINADO, PIGMENTADO NA COR VERMELHA
- PISTA DE CAMINHADA SOBRE ÁREA PAVIMENTADA
- FORRAÇÃO CONFORME PROJETO DE PAISAGISMO
- GRANITINA COM JUNTA METÁLICA, COR VERMELHO CLARO
- GRANITINA COM JUNTA METÁLICA, COR CINZA CLARO E ACABAMENTO POLIDO
- GRANITINA COM JUNTA METÁLICA, COR CINZA CLARO E ACABAMENTO LAVADO
- PISO CIMENTÍCIO COM PINTURA PU ESPORTIVA TEXTURIZADA ANTIDERRAPANTE

PISO TÁTIL

- PISO PODOTÁTIL DIRECIONAL EM CONCRETO, NA COR BRANCA
- PISO PODOTÁTIL DE ALERTA EM CONCRETO, NA COR BRANCA

ILHAS DE SERVIÇO

CQ02 — CHURRASQUEIRA ASSOCIADA AOS PAVILHÕES CONSTRUÍDA COM TIJOLO REFRATÁRIO.

ACABAMENTOS

TETO

1. LAJE PRÉ-FABRICADA ALVEOLAR EM CONCRETO, DIM. 12x124,5 cm
2. LAJE EM CONCRETO

PAREDE

1. TIJOLO ECOLÓGICO APARENTE, 15x30x7 cm, COM EMBASAMENTO EM CONCRETO
2. LAMINADO MELAMÍNICO NA COR GELO, PAGINADO CONFORME PROJETO SOBRE PAREDE EM TIJOLO ECOLÓGICO REBOCADA
3. CONCRETO APARENTE TRATADO COM HIDROFUGANTE À BASE DE SILICONE
4. LAMINADO MELAMÍNICO NA COR GELO, PAGINADO CONFORME PROJETO SOBRE CONTENÇÃO EM CONCRETO REBOCADA
5. AZULEJO NA COR BRANCA, 15x15cm, SOBRE PAREDE DE TIJOLO ECOLÓGICO 15x30x7cm REBOCADA

PISO

1. PISO EM GRANITINA COM JUNTA EM LATÃO (e=3mm), COR CINZA CLARO, ACABAMENTO POLIDO, PAGINADO CONFORME PROJETO
2. PISO EM GRANITINA COM JUNTA EM LATÃO (e=3mm), COR CINZA CLARO, ACABAMENTO LAVADO (TIPO FULGET) PAGINADO CONFORME PROJETO
3. PISO EM GRANITINA COM JUNTA EM LATÃO (e=3mm), COR VERMELHO CLARO, ACABAMENTO LAVADO (TIPO FULGET) PAGINADO EM MALHA DE 125x125cm
4. PISO EM TIJOLOS MACIÇOS, 21x10x5cm, PAGINAÇÃO ESPINHA DE PEIXE
5. PISO CIMENTÍCIO MONOLÍTICO DE ALTA RESISTÊNCIA MECÂNICA E QUÍMICA, COM ACABAMENTO ANTIDERRAPANTE
6. PISO EM CONCRETO POLIDO COM PINTURA PU ESPORTIVA TEXTURIZADA ANTIDERRAPANTE

QUADRO DE ÁREAS

EDIFICIAÇÃO	AMBIENTE	ÁREA (m²)
PAVIHÃO COMUNIÁRIO A	SANITÁRIO FEMININO	37,16
	SANITÁRIO PCD	6,38
	DML	6,14
	CIRCULAÇÃO	4,98
	SANITÁRIO MASCULINO	37,16
	SALA MULTIUSO	57,16
	CHURRASQUEIRAS	82,49
CASAMATA A	CASAMATA	70,14
	ARMAZENAMENTO 01	10,81
	ARMAZENAMENTO 02	10,81

ÁREA TOTAL (PAVILHÃO COMUNITÁRIO A)	313,46
ÁREA TOTAL (CASAMATA A)	91,76
ÁREA COBERTA (PAVILHÃO COMUNITÁRIO A)	460,11
ÁREA COBERTA (CASAMATA A)	71,66
ÁREA TOTAL	405,22
ÁREA COBERTA	531,77

QUANTITATIVOS

PAREDES	ÁREA DA FACE EXTERNA (m²)
TIJOLO ECOLÓGICO APARENTE, 15x30x7cm	97,33
TIJOLO ECOLÓGICO APARENTE, 15x30x7cm + LAMINADO MELAMÍNICO	47,31

PISOS	ÁREA (m²)
PISO EM GRANITINA COM JUNTA METÁLICA, COR CINZA CLARO, ACABAMENTO LAVADO	87,47
PISO EM GRANITINA COM JUNTA METÁLICA, COR CINZA CLARO, ACABAMENTO POLIDO	139,77

COBERTURA	ÁREA (m²)
TELHA TRAPEZOIDAL TERMOACÚSTICA, E=50MM, COM POLIURETANO	342,70

NOTAS

1. DIMENSÕES E NÍVEIS EM METRO.
2. CONFERIR MEDIDAS NA OBRA.
3. OS NÍVEIS DE REFERÊNCIA DO PROJETO, EQUIVALEM ÀS COTAS ALTIMÉTRICAS DO LEVANTAMENTO TOPOGRÁFICO PLANIALTIMÉTRICO DOCUMENTO RSSEGURO-SEDUR-POA-RUBEMBERTA-LEV-EP.
4. OS QUANTITATIVOS INDICADOS REFEREM-SE AO TOTAL DAS EDIFICAÇÕES POR TERRENO.
5. * TODA ESPECIFICAÇÃO DE MARCA NESTE PROJETO DESTINA-SE APENAS À ADEQUADA CARACTERIZAÇÃO DO OBJETO, PODENDO O COMPONENTE SER SUBSTITUÍDO POR OUTRO SIMILAR, DE MARCA DISTINTA, EQUIVALENTE EM QUALIDADE, TÉCNICA E ACABAMENTO.

coletivo de projetos

AUTORES
RESPONSÁVEIS TÉCNICOS
Fabiano José Arcádio Sobreira
CAU A24308-6
Paulo Victor Borges Ribeiro
CAU A96468-9

PROJETO TERCEIRIZADO

PROJETO URBANISTICO INTEGRADO - TERRITÓRIO RUBEM BERTA PORTO ALEGRE - RS

GOVERNO DO ESTADO
RIO GRANDE DO SUL
SECRETARIA DE DESENVOLVIMENTO URBANO E METROPOLITANO


SEDUR - SECRETARIA DE DESENVOLVIMENTO URBANO E METROPOLITANO
DPM - DEPARTAMENTO URBANO E METROPOLITANO
CENTRO ADMINSTRATIVO FERNANDO FERRARI - AV. BORGES DE MEDEIROS, N 1501 -
BAIRRO PRAIA DE BELAS - PORTO ALEGRE/RS
CEP - 90110-150

DIVISÃO DPM - DEPARTAMENTO URBANO E METROPOLITANO	DIRETORA Tassiele Francescon
PROJETO URBANISTICO INTEGRADO - TERRITÓRIO RUBEM BERTA PORTO ALEGRE RIO GRANDE DO SUL	CHEFE DE DIVISÃO Isabel Coutinho
ENDEREÇO DO TERRENO BUBEM BERTA, PORTO ALEGRE/RS	
ETAPA E DISCIPLINA PROJETO EXECUTIVO DE ARQUITETURA - TERRENO A	ÁREA DO PROJETO 47.870,58m²

CONTEÚDO
CORTE BB | PAVILHÃO COMUNITÁRIO A, CORTE CC | PAVILHÃO COMUNITÁRIO A, CORTE DD | PAVILHÃO COMUNITÁRIO A, CORTE EE | PAVILHÃO COMUNITÁRIO A, CORTE FF | PAVILHÃO COMUNITÁRIO A


ESCALA	DATA	SÉRIE	FOLHA
INDICADA	22/07/2026	ARQ	0103

ARQUIVO
RSSEGURO-SEDUR-POA-RUBEMBERTA-A-ARQ-PE-0103-R03

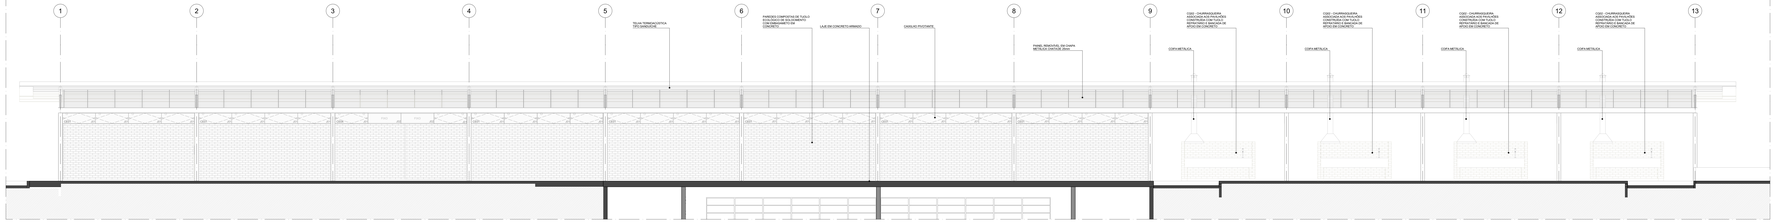


FACHADA NORTE | PAVILHÃO COMUNITÁRIO A

ESCALA 1:50

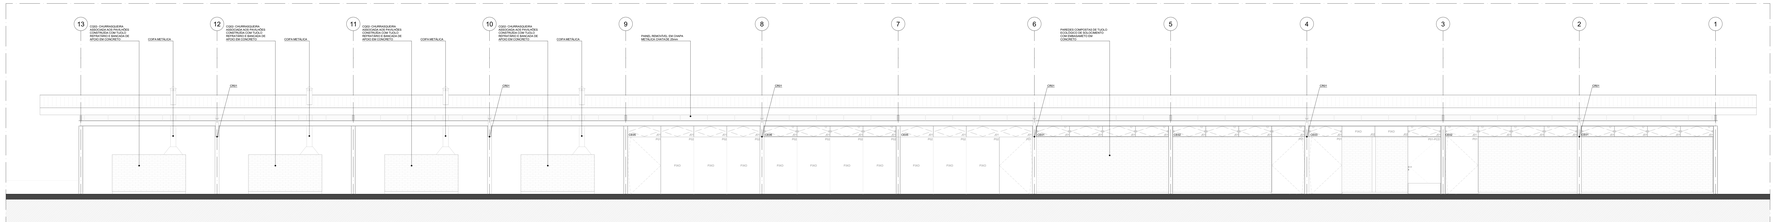


FACHADA SUL | PAVILHÃO COMUNITÁRIO

ESCALA 1:50

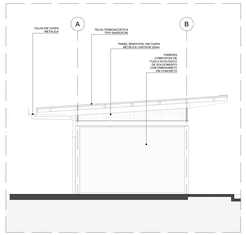

FACHADA LESTE | PAVILHÃO COMUNITÁRIO

ESCALA 1:50

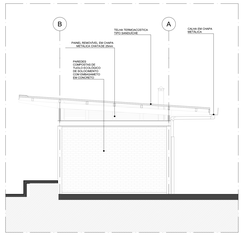

FACHADA OESTE | PAVILHÃO COMUNITÁRIO

ESCALA 1:50

CONJUNTO DE ESQUADRIAS COM AMPLIAÇÃO ESPECÍFICA

Conforme o projeto arquitetônico, o conjunto de esquadrias de 1994 compreendeu: portas e formigueiro de acordo com o projeto executivo do terreno para a ocupação conforme indicado no projeto executivo de arquitetura.

CÓD.	COMPOSIÇÃO	DIMENSÕES	QUANTIDADE
CE01	04 JG1	4,80 x 2,40 m	28
CE02	01 PEF + 04 JG1	4,80 x 2,40 m	02
CE03	01 PEF + 01 PEC FIXO + 01 JG1 + 01 JG2	4,80 x 2,40 m	01
CE04	10 JG1 + 02 JG2	4,80 x 2,40 m	01
CE05	01 PEF + 03 PEC + 04 JG1	4,80 x 2,40 m	02
CE06	04 PEC + 04 JG1	4,80 x 2,40 m	01
CE07	01 PEC	4,80 x 2,40 m	01
CE13	16 JG5	1,80 X 2,4 m	02

PAINEL PORTAS E JANELAS

P	PAINEL CEGO FIXO DU PIVOTANTE EM CHAPA DE AÇO GEMINADA FIXADA EM QUADRO DE PERFIS METÁLICOS. E AÇOLEO PREENCHIDO COM SILICATO
PEF	PORTA DE ENTRADA EM CHAPA DE AÇO GEMINADA FIXADA EM QUADRO DE PERFIS METÁLICOS. INFORME DESENHO
PEC	PORTA EM MADEIRA DE LEIO CAMPO E PINTURA ESMALTE SINTÉTICO BRANCO
J	JANELA BASCULANTE OU FIXA EM VIDRO TEMPERADO LISO INCOLOR COM ESPESSURA DE 10 mm

ESQUADRIA	DIMENSÕES	QUANT.	FERRAGENS E CHAPAS	Q. POR ESQUADRIA	Q. TOTAL (PAVIMENTO)
JG1	1,21 m x 0,80 m	42	PUXA COM ACABAMENTO ESCOVADO	02	84
			FECHO TIPO TRINCO	01	42
JG2	1,21 m x 0,80 m	04	PERFIL GUILHOTE DE FIXAÇÃO DE ALUMÍNIO	02	08
JG5	1,80 m x 0,21 m	32	PERFIL GUILHOTE DE FIXAÇÃO DE ALUMÍNIO	02	64

PORTA	DIMENSÕES	QUANT.	FERRAGENS E CHAPAS	Q. POR PORTA	Q. TOTAL
			CHAPA DE MADEIRA 78mm	01	15
PBD1	0,80 m x 2,10 m	15	DOBRADIÇA	03	45
			FECHADURA TIPO TRINCO	01	15
			PUXA SUPERIOR	01	20
PEV	1,21 m x 2,10 m	20	PUXA METÁLICA	01	20
			PUXA METÁLICA	01	20
			CHAPA DE AÇO CORRUGA	02	10
			PUXADOR TECNOVIDRO	01	20
PEV - PCD	1,21 m x 2,10 m	01	PUXA SUPERIOR	01	01
			PUXA METÁLICA	01	01
			CHAPA DE AÇO CORRUGA	02	02
			PUXADOR TECNOVIDRO	01	01
			PUXADOR HORIZONTAL 70cm	01	01
PEJ	1,21 x 2,10 m	10	PUXA SUPERIOR	01	10
			CHAPA DE AÇO CORRUGA	02	20
			PUXA SUPERIOR	01	10
PEE	0,90 m x 2,20 m	02	PUXA METÁLICA	01	02
			CHAPA DE AÇO CORRUGA	02	04
			PUXADOR TECNOVIDRO	01	02

QUANTITATIVOS

LOUÇAS

		QTD
LBA	CUBA LOUÇA DE SOBRETOR, REF.: DL 01, COR BRANCO, 1,40mX0,4, MARCA DECA OU SIMILAR COMPLEMENTO: SIFÃO PARA LAVATÓRIO, REF. 1680.C.BR.1/4 OU SIMILAR, VÁLVULA PARA LAVATÓRIO, REF. 2216.C.BR OU SIMILAR, TORNEIRA DE MESA PARA LAVATÓRIO, REF. 1173.C.BR.ECO OU SIMILAR, BOTÃO PARA LAVATÓRIO, REF. 1677.C.BR OU SIMILAR, ENGATE FLEXÍVEL 30CM, REF. 1968.C.BR OU SIMILAR	11
MIC	MICTÓRIO LOUÇA SUSPENSO, REF.: 1717.C.BR, COR BRANCO, MARCA DECA OU SIMILAR, ACIONAMENTO: HYDRA 2550.C.BR OU SIMILAR, ENGATE FLEXÍVEL 30CM, REF. 1968.C.BR OU SIMILAR, ACABAMENTO: 1173.C.BR OU SIMILAR, TORNEIRA DE MESA PARA LAVATÓRIO, REF. 1173.C.BR.ECO OU SIMILAR, BOTÃO PARA LAVATÓRIO, REF. 1677.C.BR OU SIMILAR, TECNICA E ACABAMENTO	1
VSA	BACIA SANITÁRIA PARA CAIXA ACOPLADA, REF. P.SAN.11.COR BRANCO, LINHA RIVIERA, MARCA DECA OU SIMILAR, EQUIPADOS COM DUCHA BIDETE, REF. 2521.C.BR OU SIMILAR, TORNEIRA DE MESA PARA LAVATÓRIO, REF. 1173.C.BR.ECO OU SIMILAR, BOTÃO PARA LAVATÓRIO, REF. 1677.C.BR OU SIMILAR, TECNICA E ACABAMENTO	2
VSB	BACIA SANITÁRIA PARA CAIXA ACOPLADA, SEM MICTURA PRONTA, REF.P.SAN.11.COR BRANCO, LOU PCD, LINHA VOGUE PLUS CONFORTO, MARCA DECA OU SIMILAR EQUIPADOS COM BOTÃO PARA LAVATÓRIO, TECNICA E ACABAMENTO	1
		22

METAIS

		QTD
BAAC	BANCO ARTICULADO, BENGETE, REF. MASTRANZA, USO PCD, MARCA DECCA, OU SIMILAR EQUIVALENTE EM QUALIDADE, TECNICA E ACABAMENTO	1
BAAS	BANCO VESTIÁRIO COM LAMBERIRO, REF. ST 80 cm, 1,80m x 0,40m x 0,45m, MARCA ESTILIFLEX OU SIMILAR	4
BRC	BARRA DE APOIO RETA 900MM, REF. 1193.C.BR.0090, POLIDA, TUBO REF. 0761.STH.ETA, CROMADO, LINHA CONFORTO, MARCA DECA OU SIMILAR EQUIVALENTE EM QUALIDADE, TECNICA E ACABAMENTO	5
BRA	BARRA DE APOIO RETA 1200MM, REF. 1194.C.BR.1200, POLIDA, TUBO REF. 0761.STH.ETA, CROMADO, LINHA CONFORTO, MARCA DECA OU SIMILAR EQUIVALENTE EM QUALIDADE, TECNICA E ACABAMENTO	2
CHC	CHEIRO, REF. 2982.C22, CROMADO, LINHA PVA, MARCA TRAMONTINA OU SIMILAR EQUIVALENTE EM QUALIDADE, TECNICA E ACABAMENTO	11
CHJ	CHUVEIRO ELETRICO AGUA ESPIRALIZ PRA BRANCO E CROMADO, MARCA LORENZETTI OU SIMILAR EQUIVALENTE EM QUALIDADE, TECNICA E ACABAMENTO	1
CHR	CHUVEIRO ELETRICO AGUA ESPIRALIZ PRA BRANCO E CROMADO, MARCA LORENZETTI OU SIMILAR, EQUIPADO COM DUCHA MANUAL COMPLEMENTO: DUCHA MANUAL FLEXIVEL, MARCA LORENZETTI OU SIMILAR EQUIVALENTE EM QUALIDADE, TECNICA E ACABAMENTO	1
DHJ	DUCHA HIGIENICA COM REGISTRO E DERIVAÇÃO PARA CAIXA ACOPLADA, REF. 1984.C.ACT.HM.BR, CROMADO, LINHA LINK, MARCA DECA OU SIMILAR EQUIVALENTE EM QUALIDADE, TECNICA E ACABAMENTO	11
LAS	LAVATÓRIO LOUÇA SUSPENSO, REF. 1515.C.BR.0090, POLIDA, TUBO REF. 0761.STH.ETA, CROMADO, LINHA PVA, MARCA DECA OU SIMILAR EQUIVALENTE EM QUALIDADE, TECNICA E ACABAMENTO	1
PIA	PIA DE APOIO LOUÇA BRANCA, REF. 0600.C21, 60X51, ACO INOX, ACABAMENTO ACETINADO, DRE. 35,2X28,6X12,5 CROA, MARCA TRAMONTINA OU SIMILAR EQUIVALENTE EM QUALIDADE, TECNICA E ACABAMENTO	3
PIE	ENXÁGUES PARA PIA/PIA, ANGENCO, REF. 0600.C21, ACO INOX, ACABAMENTO ACETINADO, DRE. 35,2X28,6X12,5 CROA, MARCA TRAMONTINA OU SIMILAR EQUIVALENTE EM QUALIDADE, TECNICA E ACABAMENTO	3
PLA	ACABAMENTO PARA REGISTRO DE GAVETA, REF.1900.C36, CROMADO, LINHA PRATI, MARCA DECA OU SIMILAR EQUIVALENTE EM QUALIDADE, TECNICA E ACABAMENTO	1
Rcal	RALO LINEAR GRELHA CROMADA 15cm, COM SAÍDA E RALO CENTRAL INTERNO, MOD.TOOB.TO.15X40.HR EQUIVALENTE EM QUALIDADE, TECNICA E ACABAMENTO	3
RLA	RALO LINEAR 40cm, COM GRELHA E REGISTRO INTEGRADOS, ACABAMENTO CROMADO, REF. ref. 2587.HG.CRM.BR, CROMADO, LINHA TRADICIONAL, ACO INOX, MARCA DECA OU SIMILAR EQUIVALENTE EM QUALIDADE, TECNICA E ACABAMENTO	1
TAM	TANQUE DE MARMORITE, REF. 0910.C, CROMADO, LINHA DECORATO, MARCA DECA OU SIMILAR EQUIVALENTE EM QUALIDADE, TECNICA E ACABAMENTO	1
TMA	TORNEIRA DE MESA LONGA PARA LAVATÓRIO, REF. 1173.C.BR.ECO, CROMADO, LINHA DECORATO, MARCA DECA OU SIMILAR EQUIVALENTE EM QUALIDADE, TECNICA E ACABAMENTO	2
TMAA	TORNEIRA DE MESA LONGA PARA LAVATÓRIO, REF. 1173.C.BR.ECO, CROMADO, LINHA DECORATO, MARCA DECA OU SIMILAR EQUIVALENTE EM QUALIDADE, TECNICA E ACABAMENTO	1
TMC	TORNEIRA DE MESA COM BICA MÓVEL, REF. 1167.C.BR, CROMADO, LINHA LINK, MARCA DECA OU SIMILAR EQUIVALENTE EM QUALIDADE, TECNICA E ACABAMENTO	2
		39

GRANITOS

		QTD
BAG1	BANCADA DE GRANITO CINZA ANDORINHA (em60 mm), SOBRE QUADRO DE GRATONEIRA DE AÇO, DIMENSÕES 3900x600 mm	1
BAG	BANCADA DE GRANITO CINZA ANDORINHA (em30 mm) SOBRE QUADRO DE GRATONEIRA DE AÇO, DIMENSÕES 1500x600 mm	1
SIG	SOLEIRA DE GRANITO CINZA ANDORINHA (em30 mm)	18
		20

LUMINÁRIAS

		QTD
LMA	LUMINÁRIA EMBUTIDA PLAFON DE SOBREPOR, COM CHAPA DE AÇO PINTADA COM PINTURA ELETROSTÁTICA NA COR BRANCA, REF. 6PACT.NAVE.3.0.CTO, MARCA PHILIPS OU SIMILAR EQUIVALENTE EM QUALIDADE, TECNICA E ACABAMENTO	18
		18

MOBILIÁRIO

		QTD
ESC	ESCADA EM DEGRAUS, FABRICADA EM CONCRETO PRÉ-MOLDADO, COM GRANDE RESISTÊNCIA. DIM. 40,00X0,30X0,20. REF. 1173.C.BR.ECO OU SIMILAR EQUIVALENTE EM QUALIDADE, TECNICA E ACABAMENTO	12
ESI	ESTANTE DE 1 FACE, DIM. 1,60 x 0,3 x 2,60cm, MARCA SEGURT OU SIMILAR EQUIVALENTE EM QUALIDADE, TECNICA E ACABAMENTO	10
MES	MESA MULTIUSO, DIM. 70x40cm, MARCA SEGURT OU SIMILAR EQUIVALENTE EM QUALIDADE, TECNICA E ACABAMENTO	2
		24

CORRIMÃOS

		QTD
CMO	CORRIMÃO EM AÇO INOX POTRA 4 NYSSA	4

CARENAGENS

		QTD
CAR	CARENAGEM ASSOCIADA AOS PILARES METÁLICOS DOS PAVILHÕES PARA TUBULAÇÃO DE AGUAS PLUVIAIS	4

PAVIMENTAÇÕES

- PAV1 PISO EM PLACAS DE CONCRETO GRANIDO, PIGMENTADO NA COR VERMELHA
- PAV2 PISO DE CIMENTADO, SOBRE BASE PARA REGULARIZAÇÃO
- FORMAÇÃO CONFORME PROJETO DE PAISAGISMO
- PAV3 PISO EM GRAMA COM LAMINA DE CONCRETO (LMC)
- GRAMA COM LAMINA DE CONCRETO, COM TIJOLO ECOLÓGICO ASSENTADO PELADO
- PAV4 PISO EM GRAMA COM LAMINA DE CONCRETO (LMC) E TIJOLO ECOLÓGICO ASSENTADO
- PAV5 PISO CIMENTICIO COM PINTURA PLASTIFICADA TEXTURIZADA ANTIDERRAPANTE

PISO TÁTIL

- PTC PISO PODOTÁTIL DIRECIONAL EM CONCRETO, NA COR BRANCA
- PTA PISO PODOTÁTIL DE ALERTA EM CONCRETO, NA COR BRANCA

ILHAS DE SERVIÇO

- CSM CHURRASQUEIRA ASSOCIADA AOS PILARES CENTRAIS COM TIJOLO REFRATÁRIO

ACABAMENTOS

TETO

- LAJE PRÉ-FABRICADA EM ACELA® EM CONCRETO, DIM. 12x12x3,5 cm
- LAJE EM CONCRETO

PAREDE

- TIJOLO ECOLÓGICO APARENTE, TIJOLO 1un. COM EMBASAMENTO EM CONCRETO
- LAMINADO MELAMÍNICO NA COR CELO - PADRÃO CONFORME PROJETO SOBRE PAREDE EM TIJOLO ECOLÓGICO REBOCADA
- CONCRETO APARENTE TRATADO COM HIDROFUGANTE E BASE DE SILICONE
- LAMINADO MELAMÍNICO NA COR CELO - PADRÃO CONFORME PROJETO SOBRE CONTENÇÃO EM CONCRETO REBOCADA
- ACELA® NA COR BRANCA - Tel.Nro. SOBRE PAREDE DE TIJOLO ECOLÓGICO REBOCADA

PISO

- PISO EM GRAMINTA COM JUNTA EM LATÃO (ø12mm), COR CINZA CLARO, ACABAMENTO POLIDO. PADRÃO CONFORME PROJETO
- PISO EM GRAMINTA COM JUNTA EM LATÃO (ø12mm), COR VERMELHO CLARO, ACABAMENTO LAVADO (TIPO PLUS) E PADRÃO CONFORME PROJETO
- PISO EM GRAMINTA COM JUNTA EM LATÃO (ø12mm), COR VERMELHO CLARO, ACABAMENTO LAVADO (TIPO PLUS) E PADRÃO CONFORME PROJETO
- PISO EM TIJOLO MACIÇO 5K, 21x10x5cm, PAGINAÇÃO ESPINHA DE PEIXE
- PISO CIMENTICIO NIVELADO POLIDO 4K ALTAMENTE RESISTENCIA MECANICA E QUIMICA - COM ACABAMENTO ANTIDERRAPANTE
- PISO EM CONCRETO POLIDO COM PINTURA PLASTIFICANTE TEXTURIZADA ANTIDERRAPANTE

QUADRO DE ÁREAS

DEPARTAMENTO	AMBIENTE	ÁREA (m²)
PAVIMENTO COMUNITÁRIO A	SANITÁRIO FEMININO	31,16
	SANITÁRIO PCD	6,38
	DML	6,10
	CIRCULAÇÃO	4,96
	SANITÁRIO MASCULINO	31,16
	SALA MULTIUSO	67,16
	CHURRASQUEIRAS	52,45
CASAMATA	CASAMATA	75,14
	ARMAZENAMENTO 01	13,67
	ARMAZENAMENTO 02	13,61
ÁREA TOTAL (PAVILHÃO COMUNITÁRIO A)		310,48
ÁREA TOTAL (CASAMATA) A		91,75
ÁREA COBERTA (PAVILHÃO COMUNITÁRIO A)		480,57
ÁREA CUBERTA (CASAMATA)		71,66
ÁREA TOTAL		402,23
ÁREA COBERTA		551,77

QUANTITATIVOS

PAREDES	ÁREA EM FACE EXTERNA (m²)
TIJOLO ECOLÓGICO APARENTE, TIJOLO1un	87,33
TIJOLO ECOLÓGICO APARENTE, TIJOLO1un + LAMINADO MELAMÍNICO	87,33
PISOS	ÁREA (m²)
PISO EM GRAMITINA COM JUNTA METÁLICA, COR CINZA CLARO, ACABAMENTO LAVADO	87,47
PISO EM GRAMITINA COM JUNTA METÁLICA, COR CINZA CLARO, ACABAMENTO POLIDO	139,77
CUBERTURA	ÁREA (m²)
TELHA TRAPEZOIDAL TERMOACÚSTICA, 0.5SOMBE CONTROLESTEMAS	560,79

NOTAS

1. DIMENSÕES E NÍVEIS EM METRO.
2. CONFERIR MEDIDAS NA OBRA.
3. OS NÍVEIS DE REFERÊNCIA DO PROJETO, EQUIVALEM AO LEVANTAMENTO TOPOGRÁFICO PLANIALTIMÉTRICO DISPONÍVEL NO SEGUNDO MODULO PARA ELABORAÇÃO DO PLANO
4. OS NÍVEIS DE REFERÊNCIA DO PROJETO, EQUIVALEM AO LEVANTAMENTO TOPOGRÁFICO PLANIALTIMÉTRICO DISPONÍVEL NO SEGUNDO MODULO PARA ELABORAÇÃO DO PLANO
5. TODAS AS ESPECIFICAÇÕES DE MARCA, MESTRE PROJETO DESTINA-SE A REFLETIR A NECESSÁRIA CARACTERIZAÇÃO DO OBJETO, PODENDO O COMPRADOR SER SUBSTITUÍDO POR OUTRO SIMILAR, DE MARCA E DISTINTA, EQUIVALENTE EM QUALIDADE, TÉCNICA E ACABAMENTO.

coletivo de projetos

AUTORES RESPONSÁVEIS TÉCNICOS

Fabiano José Arcádio Sobreira — Paulo Victor Borges Ribeiro
CAU A28359-8 — CAU A98649-8

PROJETO TERCEIRIZADO

PROJETO URBANISTICO INTEGRADO - TERRITÓRIO RUBEM BERTA PORTO ALEGRE - RS


GOVERNO DO ESTADO
RIO GRANDE DO SUL
SECRETARIA DE DESENVOLVIMENTO URBANO E METROPOLITANO


SEDUR - SECRETARIA DE DESENVOLVIMENTO URBANO E METROPOLITANO

DPM - DEPARTAMENTO URBANO E METROPOLITANO


CENTRO ADMINISTRATIVO FERNANDO FERRARI - AV. BORGES DE MEDEIROS, N. 1501 -
BAIRRO PRAIA DE BELAS - PORTO ALEGRE/RS.
CEP - 90110-150

ÓRGÃO: DPM - DEPARTAMENTO URBANO E METROPOLITANO	DIRETORA: Tassiele Flamarezzo
PROJETO URBANÍSTICO INTEGRADO - TERRITÓRIO RUBEM BERTA PORTO ALEGRE - RS RIO GRANDE DO SUL	CHEFE DE DIVISÃO: Isabel Cazabrille
ENDEREÇO DO TERRENO: RUBEM BERTA, PORTO ALEGRE/RS	
ETAPA/ DISCIPLINA: PROJETO EXECUTIVO DE ARQUITETURA - TERRENO A	ÁREA DO PROJETO: 27.972,39m²
CONTEÚDO: FACHADA NORTE	PAVILHÃO COMUNITÁRIO A - FACHADA SUL	PAVILHÃO COMUNITÁRIO - FACHADA LESTE	PAVILHÃO COMUNITÁRIO - FACHADA OESTE	PAVILHÃO COMUNITÁRIO		
ESCALA: INDICADA	DATA: 23/07/2026	DESE: ARQ	FOLHA: 0104
ARQUIVO: RSSEGURO-SEDUR-POA-RUBEMBERTA-A-ARQ-PE-0104-R03		

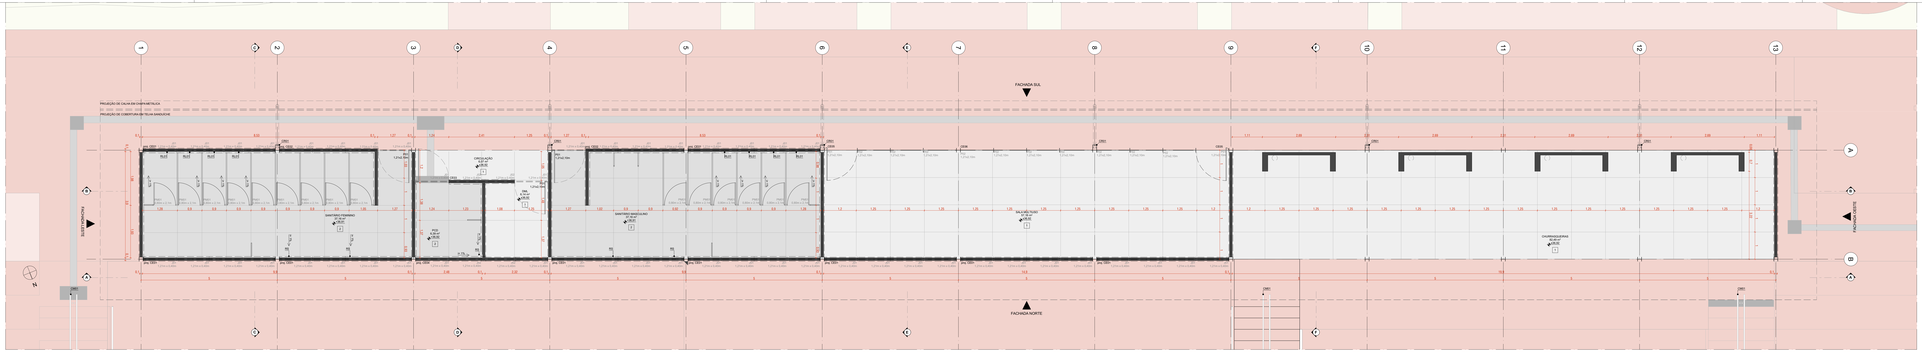

FACHADA SUL
FACHADA NORTE
FACHADA OESTE
FACHADA LESTE
PINTURA DE CAIXA EM CHAPA METÁLICA
PINTURA DE CORRETIVO EM ALTURA SIMILAR
CIRCULAÇÃO
MINISTÉRIO FEMININO
MINISTÉRIO MASCULINO
SALA MULTIUSO
CHURRASQUEIRAS
PAVIMENTO COMUNITÁRIO A
PAV. TÉRREO
PAV. SUPERIOR
PAV. TÉRREO
PAV. SUPERIOR
PAV. TÉRREO
PAV. SUPERIOR

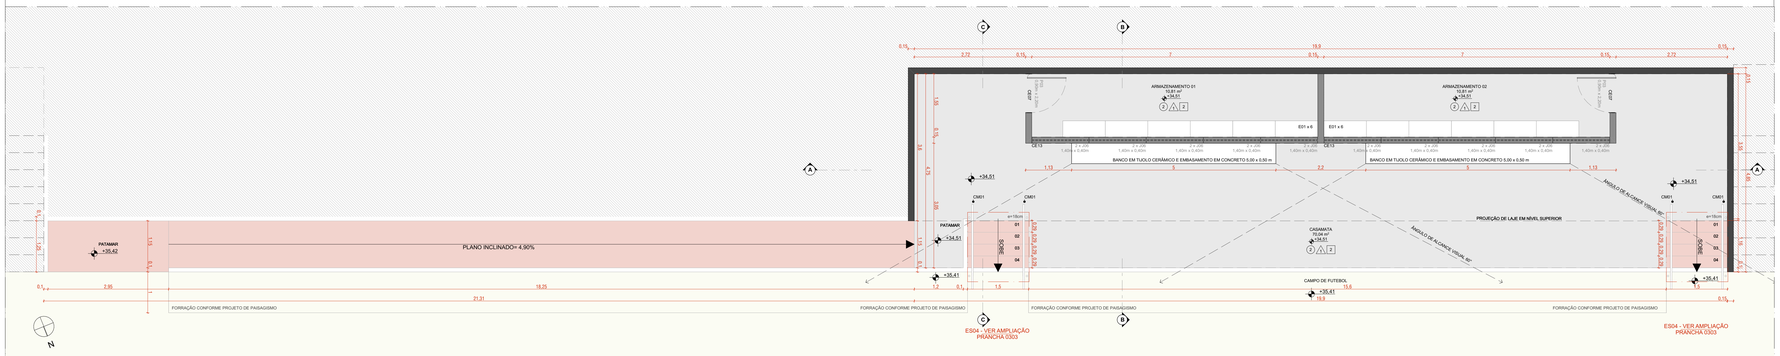


PLANTA BAIXA | CASAMATA
ESCALA 1:50

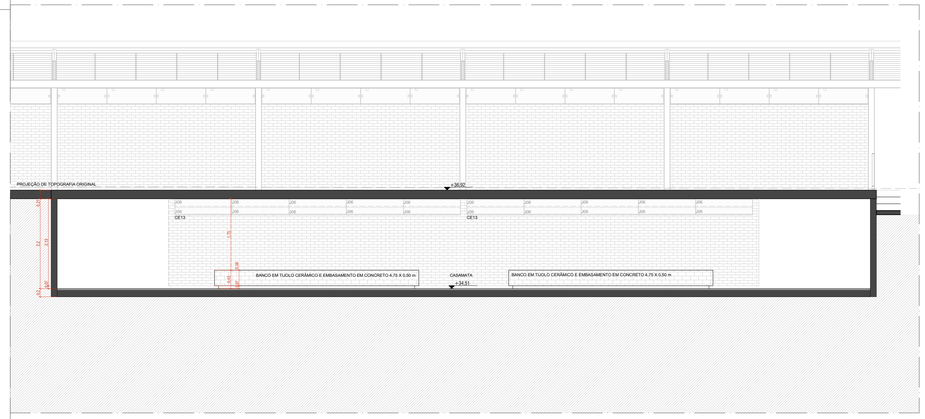

CORTE AA | CASAMATA
ESCALA 1:50

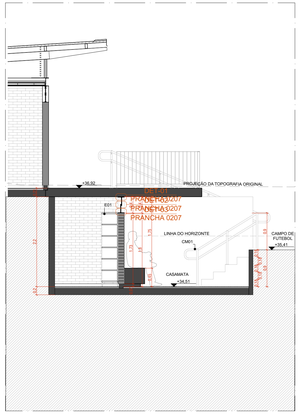

CORTE BB | CASAMATA
ESCALA 1:50

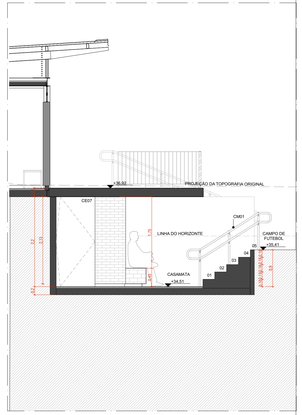

CORTE CC | CASAMATA
ESCALA 1:50

CONJUNTO DE ESQUADRIAS COM AMPLIAÇÃO ESPECÍFICA

ESQUADRIAS DE VIDRO TEMPERADO INCOLOR TRANSPARENTE, COM ESPESSURA DE 10MM. COMPONENTES, PERFIS E FERRAGENS DE ACORDO COM O PROJETO EXECUTIVO DO FABRICANTE E PAGINAÇÃO CONFORME INDICADO NO PROJETO EXECUTIVO DE ARQUITETURA.

CÓD	COMPOSIÇÃO	DIMENSÕES	QUANTIDADE
CE01	04 J01	4,85 x 0,4 m	09
CE02	01 PD1 + 04 J01	4,85 x 0,4 m	02
CE03	01 PD1 + 01 PD1 PCD + 02 J01 + 02 J02	4,85 x 2,5 m	01
CE04	02 J01 + 02 J02	4,85 x 0,4 m	01
CE05	01 PD1 + 03 P02 + 04 J01	4,85 x 2,5 m	02
CE06	04 P02 + 04 J01	4,85 x 2,5 m	01
CE07	01 P03	0,90 x 2,2 m	02
CE13	10 J06	7,00 X 0,4 m	02

PAINÉIS, PORTAS E JANELAS

P	PAINEL CEGO FIXO OU PIVOTANTE, EM CHAPA DE AÇO DOBRADA FIXADA EM QUADRO DE PERFIS METÁLICOS E NÚCLEO PREENCHIDO COM ISOLANTE TERMOACÚSTICO OU VIDRO TEMPERADO INCOLOR COM ESPESSURA DE 10mm, CONFORME DESENHOS.
PM	PORTA EM MADEIRA DE GIRO SIMPLES PARA DIVISÓRIAS SANITÁRIAS EM GRANITO
J	JANELA BASCULANTE OU FIXA EM VIDRO TEMPERADO LISO INCOLOR COM ESPESSURA DE 10 mm

ESQUADRIA	DIMENSÕES	QUANT.	FERRAGENS E CHAPAS	Q. POR ESQUADRIA	Q. TOTAL (FERRAGENS)
J01	1,21 m x 0,40 m	62	PIVÔS COM ACABAMENTO ESCOVADO	02	124
			FECHO TIPO TRINCO	01	62
J02	1,21 m x 0,40 m	04	PERFIL U BAGUETE DE FIXAÇÃO DE ALUMÍNIO	02	08
J06	1,40 m x 0,21 m	20	PERFIL U BAGUETE DE FIXAÇÃO DE ALUMÍNIO	02	20

PORTA	DIMENSÕES	QUANT.	FERRAGENS E CHAPAS	Q. POR PORTA	Q. TOTAL
PM01	0,90 m x 2,1 m	15	CHAPA DE MADEIRA 18mm	01	15
			DOBRADIÇA	02	30
			FECHADURA TIPO TRINCA	01	15
P01	1,21 m x 2,10 m	05	PIVÔ SUPERIOR	01	05
			PIVÔ INFERIOR	01	05
			CHAPA DE AÇO DOBRADA	02	10
			PUXADOR FECHADURA	01	05
P01 - PCD	1,21 m x 2,10 m	01	PIVÔ SUPERIOR	01	01
			PIVÔ INFERIOR	01	01
			CHAPA DE AÇO DOBRADA	02	02
			PUXADOR FECHADURA	01	01
			PUXADOR HORIZONTAL 70cm	01	01
P02	1,21 x 2,10 m	10	PIVÔ SUPERIOR	01	10
			CHAPA DE AÇO DOBRADA	02	20
P03	0,90 m x 2,20 m	02	PIVÔ SUPERIOR	01	02
			PIVÔ INFERIOR	01	02
			CHAPA DE AÇO DOBRADA	02	04
			PUXADOR FECHADURA	01	02

QUANTITATIVOS

MOBILIÁRIO

		QTD
C01	CADEIRA EMPILHÁVEL, FABRICADA EM CONCHA ONDA INJETADA EM POLIPROPILENO COM GRANDE RESISTÊNCIA, DIM. 49,5x46,0x80,0cm. REF: EDDY GRANITE, MARCA FLEXFORM OU SIMILAR EQUIVALENTE EM QUALIDADE, TÉCNICA E ACABAMENTO	10
E01	ESTANTE DE 1 FACE, DIM. 154 x 32 x 200cm. MARCA SECURIT OU SIMILAR EQUIVALENTE EM QUALIDADE, TÉCNICA E ACABAMENTO	12
M01	MESA MULTI-USO, DIM. 180x80cm. MARCA SECURIT OU SIMILAR EQUIVALENTE EM QUALIDADE, TÉCNICA E ACABAMENTO	2
		24

CORRIMÃOS

		QTD
CM01	CORRIMÃO EM AÇO INOX H=70cm e H=92cm	4

CARENAGEM

		QTD
CR01	CARENAGEM ASSOCIADA AOS PILARES METÁLICOS DOS PAVILHÕES/PARA TUBULAÇÃO DE ÁGUAS PLUVIAIS	6

PAVIMENTAÇÕES

- PAVIMENTAÇÃO EM CONCRETO USINADO, PIGMENTADO NA COR VERMELHA
- PISTA DE CAMINHADA SOBRE ÁREA PAVIMENTADA
- FORRAÇÃO CONFORME PROJETO DE PAISAGISMO
- GRANITINA COM JUNTA METÁLICA, COR VERMELHO CLARO
- GRANITINA COM JUNTA METÁLICA, COR CINZA CLARO E ACABAMENTO POLIDO
- GRANITINA COM JUNTA METÁLICA, COR CINZA CLARO E ACABAMENTO LAVADO
- PISO CIMENTICIO COM PINTURA PU ESPORTIVA TEXTURIZADA ANTIDERRAPANTE

PISO TÁTIL

- PISO PODOTÁTIL DIRECIONAL EM CONCRETO, NA COR BRANCA
- PISO PODOTÁTIL DE ALERTA EM CONCRETO, NA COR BRANCA

ILHAS DE SERVIÇO

CG02 CHURRASQUEIRA ASSOCIADA AOS PAVILHÕES CONSTRUÍDA COM TIJOLO REFRATÁRIO.

ACABAMENTOS

TETO

1. LAJE PRÉ-FABRICADA ALVEOLAR EM CONCRETO, DIM. 12x124,5 cm
2. LAJE EM CONCRETO

PAREDE

A TIJOLO ECOLÓGICO APARENTE, 15x30x7 cm, COM EMBASAMENTO EM CONCRETO

B LAMINADO MELAMÍNICO NA COR GELO. PAGINADO CONFORME PROJETO SOBRE PAREDE EM TIJOLO ECOLÓGICO REBOCADA.

C CONCRETO APARENTE TRATADO COM HIDROFUGANTE A BASE DE SILICONE.

D LAMINADO MELAMÍNICO NA COR GELO. PAGINADO CONFORME PROJETO SOBRE CONTENÇÃO EM CONCRETO REBOCADA.

E AZULEJO NA COR BRANCA. 15x15cm, SOBRE PAREDE DE TIJOLO ECOLÓGICO 15x30x7cm REBOCADA.

PISO

1. PISO EM GRANITINA COM JUNTA EM LATÃO (e=3mm), COR CINZA CLARO, ACABAMENTO POLIDO, PAGINADO CONFORME PROJETO
2. PISO EM GRANITINA COM JUNTA EM LATÃO (e=3mm), COR CINZA CLARO, ACABAMENTO LAVADO(TIPO FULGET) PAGINADO CONFORME PROJETO
3. PISO EM GRANITINA COM JUNTA EM LATÃO (e=3mm), COR VERMELHO CLARO, ACABAMENTO LAVADO(TIPO FULGET) PAGINADO EM MALHA DE 120x120cm
4. PISO EM TIJOLOS MACIÇOS, 21x10x5cm. PAGINAÇÃO ESPINHA DE PEIXE
5. PISO CIMENTICIO MONOLITICO DE ALTA RESISTÊNCIA MECÂNICA E QUÍMICA, COM ACABAMENTO ANTIDERRAPANTE
6. PISO EM CONCRETO POLIDO COM PINTURA PU ESPORTIVA TEXTURIZADA ANTIDERRAPANTE

QUADRO DE ÁREAS

EDIFICAÇÃO	AMBIENTE	ÁREA (m²)
PAVIHÃO COMUNITÁRIO A	SANITÁRIO FEMININO	37,16
	SANITÁRIO PCD	6,38
	DML	6,14
	CIRCULAÇÃO	4,56
	SANITÁRIO MASCULINO	37,16
	SALA MULTIUSO	57,16
	CHURRASQUEIRAS	82,49
CASAMATA A	CASAMATA	70,14
	ARMAZENAMENTO 01	10,81
	ARMAZENAMENTO 02	10,81

AREA TOTAL (PAVILHÃO COMUNITÁRIO A)	313,46
AREA TOTAL (CASAMATA A)	91,76
AREA COBERTA (PAVILHÃO COMUNITÁRIO A)	460,11
AREA COBERTA (CASAMATA A)	71,66
AREA TOTAL	405,22
AREA COBERTA	531,77

QUANTITATIVOS

PAREDES	ÁREA DA FACE EXTERNA (m²)
TIJOLO ECOLÓGICO APARENTE, 15x30x7cm	97,33
TIJOLO ECOLÓGICO APARENTE, 15x30x7cm + LAMINADO MELAMÍNICO	47,31

PISOS	ÁREA (m²)
PISO EM GRANITINA COM JUNTA METÁLICA, COR CINZA CLARO, ACABAMENTO LAVADO	87,47
PISO EM GRANITINA COM JUNTA METÁLICA, COR CINZA CLARO, ACABAMENTO POLIDO	139,77

COBERTURA	ÁREA (m²)
TELHA TRAPEZOIDAL TERMOACÚSTICA, E=50MM, COM POLIURETANO	342,70

NOTAS

1. DIMENSÕES E NÍVEIS EM METRO.
2. CONFERIR MEDIDAS NA OBRA.
3. OS NÍVEIS DE REFERÊNCIA DO PROJETO, EQUIVALEM ÀS COTAS ALTIMÉTRICAS DO LEVANTAMENTO TOPOGRÁFICO PLANIALTIMÉTRICO DOCUMENTO RSSEGURO-SEDUR-POA-RUBEMBERTA-LEV-EP.
4. OS QUANTITATIVOS INDICADOS REFEREM-SE AO TOTAL DAS EDIFICAÇÕES POR TERRENO.
5. " TODA ESPECIFICAÇÃO DE MARCA NESTE PROJETO DESTINA-SE APENAS A ADEQUADA CARACTERIZAÇÃO DO OBJETO, PODENDO O COMPONENTE SER SUBSTITUÍDO POR OUTRO SIMILAR, DE MARCA DISTINTA, EQUIVALENTE EM QUALIDADE, TÉCNICA E ACABAMENTO.
6. OS QUANTITATIVOS DE ESQUADRIAS, LOUÇAS, METAIS E GRANITOS ESPECIFICADOS SE REFEREM AO TOTAL DO PAVILHÃO.

coletivo de projetos

AUTORES RESPONSÁVEIS TÉCNICOS

Fabiano José Arcádio Sobreira
CAU A24308-6

Paulo Victor Borges Ribeiro
CAU A86468-9

PROJETO TERCEIRIZADO

PROJETO URBANISTICO INTEGRADO - TERRITÓRIO RUBEM BERTA PORTO ALEGRE - RS

GOVERNO DO ESTADO
RIO GRANDE DO SUL
SECRETARIA DE DESENVOLVIMENTO URBANO E METROPOLITANO

SEDUR - SECRETARIA DE DESENVOLVIMENTO URBANO E METROPOLITANO

DPM - DEPARTAMENTO URBANO E METROPOLITANO

CENTRO ADMINISTRATIVO FERNANDO FERRARI - AV. BORGES DE MEDEIROS, N 1501 -
BAIRRO PRAIA DE BELAS - PORTO ALEGRE/RS
CEP - 90110-150


DIVISÃO DPM - DEPARTAMENTO URBANO E METROPOLITANO	DIRETORA Taisiele Francesconi
PROJETO URBANISTICO INTEGRADO - TERRITÓRIO RUBEM BERTA PORTO ALEGRE RIO GRANDE DO SUL	CHEFE DE DIVISÃO Isabel Coutinho
ENDEREÇO DO TERRENO RUBEM BERTA, PORTO ALEGRE/RS	
ETAPA/E DISCIPLINA PROJETO EXECUTIVO DE ARQUITETURA - TERRENO A	ÁREA DO PROJETO 47.870,58m²

CONTEÚDO


CORTE AA | CASAMATA, CORTE CC | CASAMATA, PLANTA BAIXA | CASAMATA , CORTE BB | CASAMATA

ESCALA	DATA	SÉRIE	FOLHA
INDICADA	22/07/2026	ARQ	0106

ARQUIVO
RSSEGURO-SEDUR-POA-RUBEMBERTA-A-ARQ-PE-0106-R03

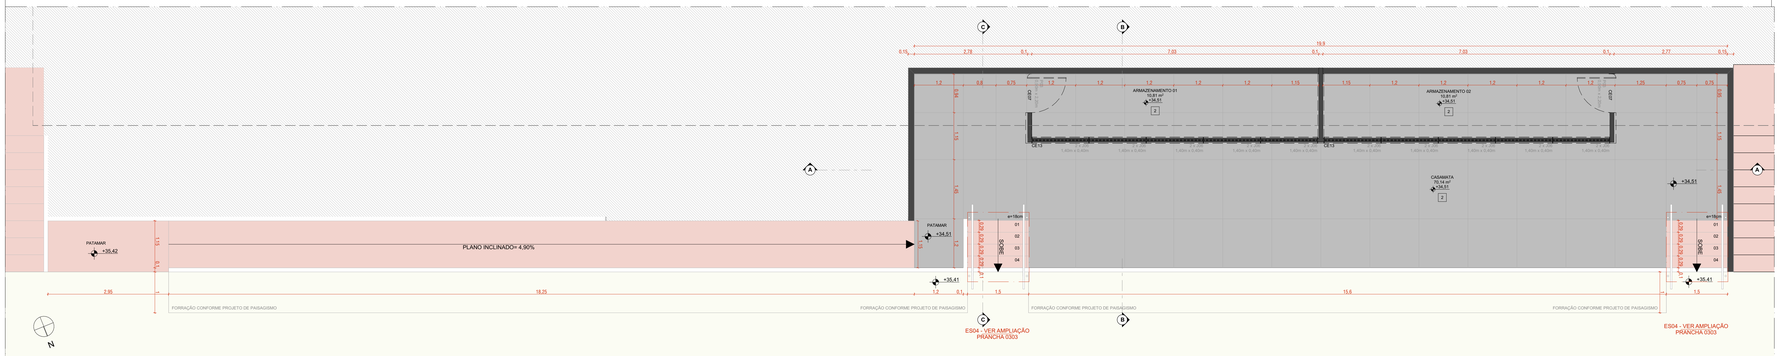

PLANTA DE PISO - CASAMATA
ESCALA 1:50

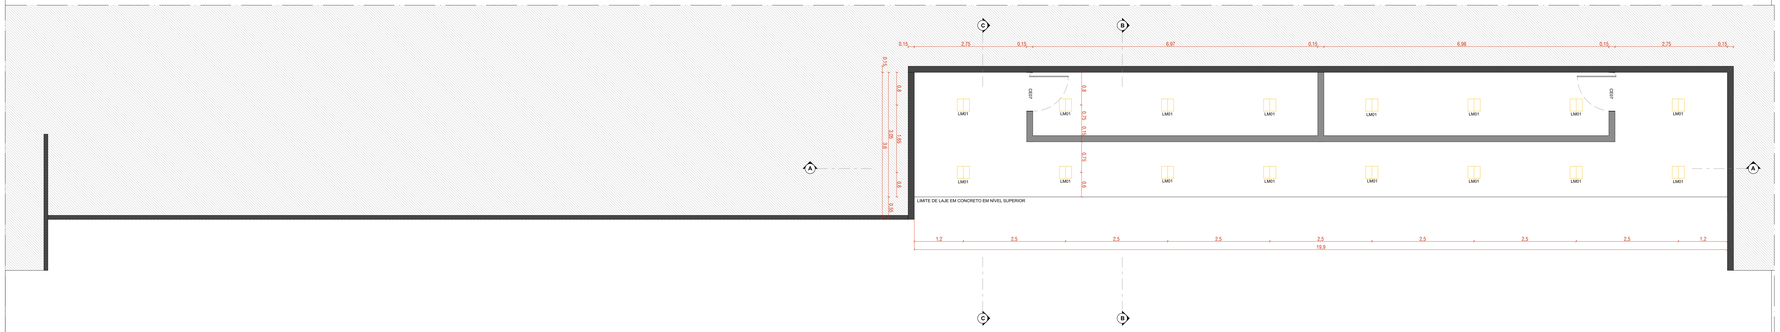

PLANTA DE FORRO - CASAMATA
ESCALA 1:50

CONJUNTO DE ESQUADRIAS COM AMPLIAÇÃO ESPECÍFICA

ESQUADRIAS DE VIDRO TEMPERADO INCOLOR TRANSPARENTE, COM ESPESSURA DE 10MM. COMPONENTES, PERFIS E FERRAGENS DE ACORDO COM O PROJETO EXECUTIVO DO FABRICANTE E PAGINAÇÃO CONFORME INDICADO NO PROJETO EXECUTIVO DE ARQUITETURA.

COD.	COMPOSIÇÃO	DIMENSÕES	QUANTIDADE
CE01	04 J01	4,85 x 0,4 m	09
CE02	01 P01 + 04 J01	4,85 x 0,4 m	02
CE03	01 P01 + 01 P01 PCD + 02 J01 + 02 J02	4,85 x 2,5 m	01
CE04	02 J01 + 02 J02	4,85 x 0,4 m	01
CE05	01 P01 + 03 P02 + 04 J01	4,85 x 2,5 m	02
CE06	04 P02 + 04 J01	4,85 x 2,5 m	01
CE07	01 P03	0,90 x 2,2 m	02
CE13	10 J06	7,00 X 0,4 m	02

PAINÉIS, PORTAS E JANELAS

P PAINEL CEGO FIXO OU PIVOTANTE, EM CHAPA DE AÇO DOBRADA PINTADA EM QUADRO DE PERFIS METÁLICOS E NÚCLEO PREENCHIDO COM ISOLANTE TERMO-ACÚSTICO OU VIDRO TEMPERADO INCOLOR COM ESPESSURA DE 10mm, CONFORME DESENHOS.

PM PORTA EM MADEIRA MACIÇA COM PAINEL PANAMERICANO E ALMOFADAS DE EXPANSÃO

J JANELA BASCULANTE OU FIXA EM VIDRO TEMPERADO LISO INCOLOR COM ESPESSURA DE 10 mm

ESQUADRIA	DIMENSÕES	QUANT.	FERRAGENS E CHAPAS	Q. POR ESQUADRIA	Q. TOTAL (FERRAGENS)
J01	1,21 m x 0,40 m	62	PIVÔS COM ACABAMENTO ESCOVADO	02	124
			FECHO TIPO TRINCO	01	62
J02	1,21 m x 0,40 m	04	PERFIL U BAGUETE DE FIXAÇÃO DE ALUMÍNIO	02	08
J06	1,40 m x 0,21 m	20	PERFIL U BAGUETE DE FIXAÇÃO DE ALUMÍNIO	02	20

PORTA	DIMENSÕES	QUANT.	FERRAGENS E CHAPAS	Q. POR PORTA	Q. TOTAL
PM01	0,80 m x 2,1 m	15	CHAPA DE MADEIRA 18mm	01	15
			DOBRADIÇA	02	30
			FECHADURA TIPO TRINCA	01	15
P01	1,21 m x 2,10 m	05	PIVÔ SUPERIOR	01	05
			PIVÔ INFERIOR	01	05
			CHAPA DE AÇO DOBRADA	02	10
			PUXADOR/ FECHADURA	01	05
P01 - PCD	1,21 m x 2,10 m	01	PIVÔ SUPERIOR	01	01
			PIVÔ INFERIOR	01	01
			CHAPA DE AÇO DOBRADA	02	02
			PUXADOR/ FECHADURA	01	01
			PUXADOR HORIZONTAL 70cm	01	01
P02	1,21 x 2,10 m	10	PIVÔ SUPERIOR	01	10
			CHAPA DE AÇO DOBRADA	02	20
P03	0,90 m x 2,20 m	02	PIVÔ SUPERIOR	01	02
			PIVÔ INFERIOR	01	02
			CHAPA DE AÇO DOBRADA	02	04
			PUXADOR/ FECHADURA	01	02

QUANTITATIVOS

METAIS

		QTD
RL01	RALO LINEAR GRELHA CROMADA 70cm, COM QUEDA E RALO CENTRAL INTERNO, MARCA TIGRE OU SIMILAR EQUIVALENTE EM QUALIDADE, TÉCNICA E ACABAMENTO	8
RS	RALO SIFONADO EM AÇO INOX COM GRELHA E DISPOSITIVO ROTATIVO DE VEDAÇÃO, 15x15 cm, REF MLD119A, CROMADO, LINHA TRADICIONAL AÇO 304, MARCA MOLDENOX OU SIMILAR EQUIVALENTE EM QUALIDADE, TÉCNICA E ACABAMENTO	5

LUMINÁRIAS

		QTD
LM01	LUMINÁRIA QUADRADA PLAFON DE SOBREPOR, COM CHAPA DE AÇO TRATADA COM PINTURA ELETROSTÁTICA NA COR BRANCA, REF MINICTAURO, EVO TEC MARCA ITAIM, OU SIMILAR EQUIVALENTE EM QUALIDADE, TÉCNICA E ACABAMENTO	68

PAVIMENTAÇÕES

- PAVIMENTAÇÃO EM CONCRETO USINADO, PIGMENTADO NA COR VERMELHA.
- PISTA DE CAMINHADA SOBRE ÁREA PAVIMENTADA
- FORMAÇÃO CONFORME PROJETO DE PAISAGISMO
- GRANITINA COM JUNTA METÁLICA, COR VERMELHO CLARO
- GRANITINA COM JUNTA METÁLICA, COR CINZA CLARO E ACABAMENTO POLIDO
- GRANITINA COM JUNTA METÁLICA, COR CINZA CLARO E ACABAMENTO LAVADO
- PISO CIMENTÍCIO COM PINTURA PU ESPORTIVA TEXTURIZADA ANTIDERRAPANTE

PISO TÁTIL

- PISO PODOTÁTIL DIRECIONAL EM CONCRETO, NA COR BRANCA
- PISO PODOTÁTIL DE ALERTA EM CONCRETO, NA COR BRANCA

ILHAS DE SERVIÇO

CGS2 CHURRASQUEIRA ASSOCIADA AOS PAVILHÕES CONSTRUÍDA COM TIJOLO REFRATÁRIO.

ACABAMENTOS

TETO

1. LAJE PRÉ-FABRICADA ALVEOLAR EM CONCRETO, DIM. 12x12x3,5 cm
2. LAJE EM CONCRETO

PAREDE

1. TIJOLO ECOLÓGICO APARENTE, 19x30x7 cm, COM EMBASAMENTO EM CONCRETO
2. LAMINADO MELAMÍNICO NA COR GELO. PAGINADO CONFORME PROJETO SOBRE PAREDE EM TIJOLO ECOLÓGICO REBOCADA
3. CONCRETO APARENTE TRATADO COM HIDROFUGANTE A BASE DE SILICONE
4. LAMINADO MELAMÍNICO NA COR GELO. PAGINADO CONFORME PROJETO SOBRE CONTENÇÃO EM CONCRETO REBOCADA.
5. AZULEJO NA COR BRANCA, 15x15cm, SOBRE PAREDE DE TIJOLO ECOLÓGICO 15x30x7cm REBOCADA

PISO

1. PISO EM GRANITINA COM JUNTA EM LATÃO (e=3mm), COR CINZA CLARO, ACABAMENTO POLIDO, PAGINADO CONFORME PROJETO
2. PISO EM GRANITINA COM JUNTA EM LATÃO (e=3mm), COR CINZA CLARO, ACABAMENTO LAVADO(TIPO FULGET) PAGINADO CONFORME PROJETO
3. PISO EM GRANITINA COM JUNTA EM LATÃO (e=3mm), COR VERMELHO CLARO, ACABAMENTO LAVADO(TIPO FULGET) PAGINADO EM MALHA DE 125x125cm
4. PISO EM TIJOLOS MACIÇOS, 21x10x5cm, PAGINAÇÃO ESPINHA DE PEIXE
5. PISO CIMENTÍCIO MONOLÍTICO DE ALTA RESISTÊNCIA MECÂNICA E QUÍMICA, COM ACABAMENTO ANTIDERRAPANTE
6. PISO EM CONCRETO POLIDO COM PINTURA PU ESPORTIVA TEXTURIZADA ANTIDERRAPANTE

QUADRO DE ÁREAS

EDIFICAÇÃO	AMBIENTE	ÁREA (m²)
PAVINHÃO COMUNITÁRIO A	SANITÁRIO FEMININO	37,16
	SANITÁRIO PCD	6,38
	DML	6,14
	CIRCULAÇÃO	4,88
	SANITÁRIO MASCULINO	37,18
	SALA MULTIUSO	67,16
	CHURRASQUEIRAS	82,49
CASAMATA A	CASAMATA	70,14
	ARMAZENAMENTO 01	10,81
	ARMAZENAMENTO 02	10,81

ÁREA TOTAL (PAVILHÃO COMUNITÁRIO A)	313,46
ÁREA TOTAL (CASAMATA A)	91,76
ÁREA COBERTA (PAVILHÃO COMUNITÁRIO A)	460,11
ÁREA COBERTA (CASAMATA A)	73,66
ÁREA TOTAL	405,22
ÁREA COBERTA	531,77

QUANTITATIVOS

PAREDES	ÁREA DA FACE EXTERNA (m²)
TIJOLO ECOLÓGICO APARENTE, 15x30x7cm	97,33
TIJOLO ECOLÓGICO APARENTE, 15x30x7cm + LAMINADO MELAMÍNICO	47,31
PISOS	**ÁREA (m²)**
PISO EM GRANITINA COM JUNTA METÁLICA, COR CINZA CLARO, ACABAMENTO LAVADO	87,47
PISO EM GRANITINA COM JUNTA METÁLICA, COR CINZA CLARO, ACABAMENTO POLIDO	139,77
COBERTURA	**ÁREA (m²)**
TELHA TRAPEZOIDAL TERMOACÚSTICA, E=50MM, COM POLIURETANO	342,70

NOTAS

1. DIMENSÕES E NÍVEIS EM METRO.
2. CONFERIR MEDIDAS NA OBRA.
3. OS NÍVEIS DE REFERÊNCIA DO PROJETO, EQUIVALEM ÀS COTAS ALTIMÉTRICAS DO LEVANTAMENTO TOPOGRÁFICO PLANIALTIMÉTRICO DOCUMENTO RSSEGURO-SEDUR-POA-RUBEMBERTA-LEV-EP.
4. OS QUANTITATIVOS INDICADOS REFEREM-SE AO TOTAL DAS EDIFICAÇÕES POR TERRENO.
5. " TODA ESPECIFICAÇÃO DE MARCA NESTE PROJETO DESTINA-SE APENAS À ADEQUADA CARACTERIZAÇÃO DO OBJETO, PODENDO O COMPONENTE SER SUBSTITUÍDO POR OUTRO SIMILAR, DE MARCA DISTINTA, EQUIVALENTE EM QUALIDADE, TÉCNICA E ACABAMENTO.

coletivo de projetos

AUTORES RESPONSÁVEIS TÉCNICOS

Fabiano José Arcádio Sobreira
CAU A24308-8

Paulo Victor Borges Ribeiro
CAU A96468-9

PROJETO TERCEIRIZADO

PROJETO URBANISTICO INTEGRADO - TERRITÓRIO RUBEM BERTA PORTO ALEGRE - RS


GOVERNO DO ESTADO
RIO GRANDE DO SUL
SECRETARIA DE DESENVOLVIMENTO URBANO E METROPOLITANO

SEDUR - SECRETARIA DE DESENVOLVIMENTO URBANO E METROPOLITANO


DPM - DEPARTAMENTO URBANO E METROPOLITANO

CENTRO ADMINISTRATIVO FERNANDO FERRARI - AV. BORGES DE MEDEIROS, N 1501 -
BAIRRO PRAIA DE BELAS - PORTO ALEGRE/RS
CEP - 90110-150


DIVISÃO DPM - DEPARTAMENTO URBANO E METROPOLITANO	DIRETORA Taisiele Francescon
PROJETO URBANISTICO INTEGRADO - TERRITÓRIO RUBEM BERTA PORTO ALEGRE RIO GRANDE DO SUL	CHEFE DE DIVISÃO Isabel Coutinho
ENDEREÇO DO TERRENO RUBEM BERTA, PORTO ALEGRE/RS	
ETAPA/ DISCIPLINA PROJETO EXECUTIVO DE ARQUITETURA - TERRENO A	ÁREA DO PROJETO 47.870,58m²
CONTEÚDO PLANTA DE FORRO - CASAMATA, PLANTA DE PISO - CASAMATA	
ESCALA INDICADA	DATA 22/07/2026
SÉRIE ARQ	FOLHA 0107
ARQUIVO RSSEGURO-SEDUR-POA-RUBEMBERTA-A-ARQ-PE-0107-R03	

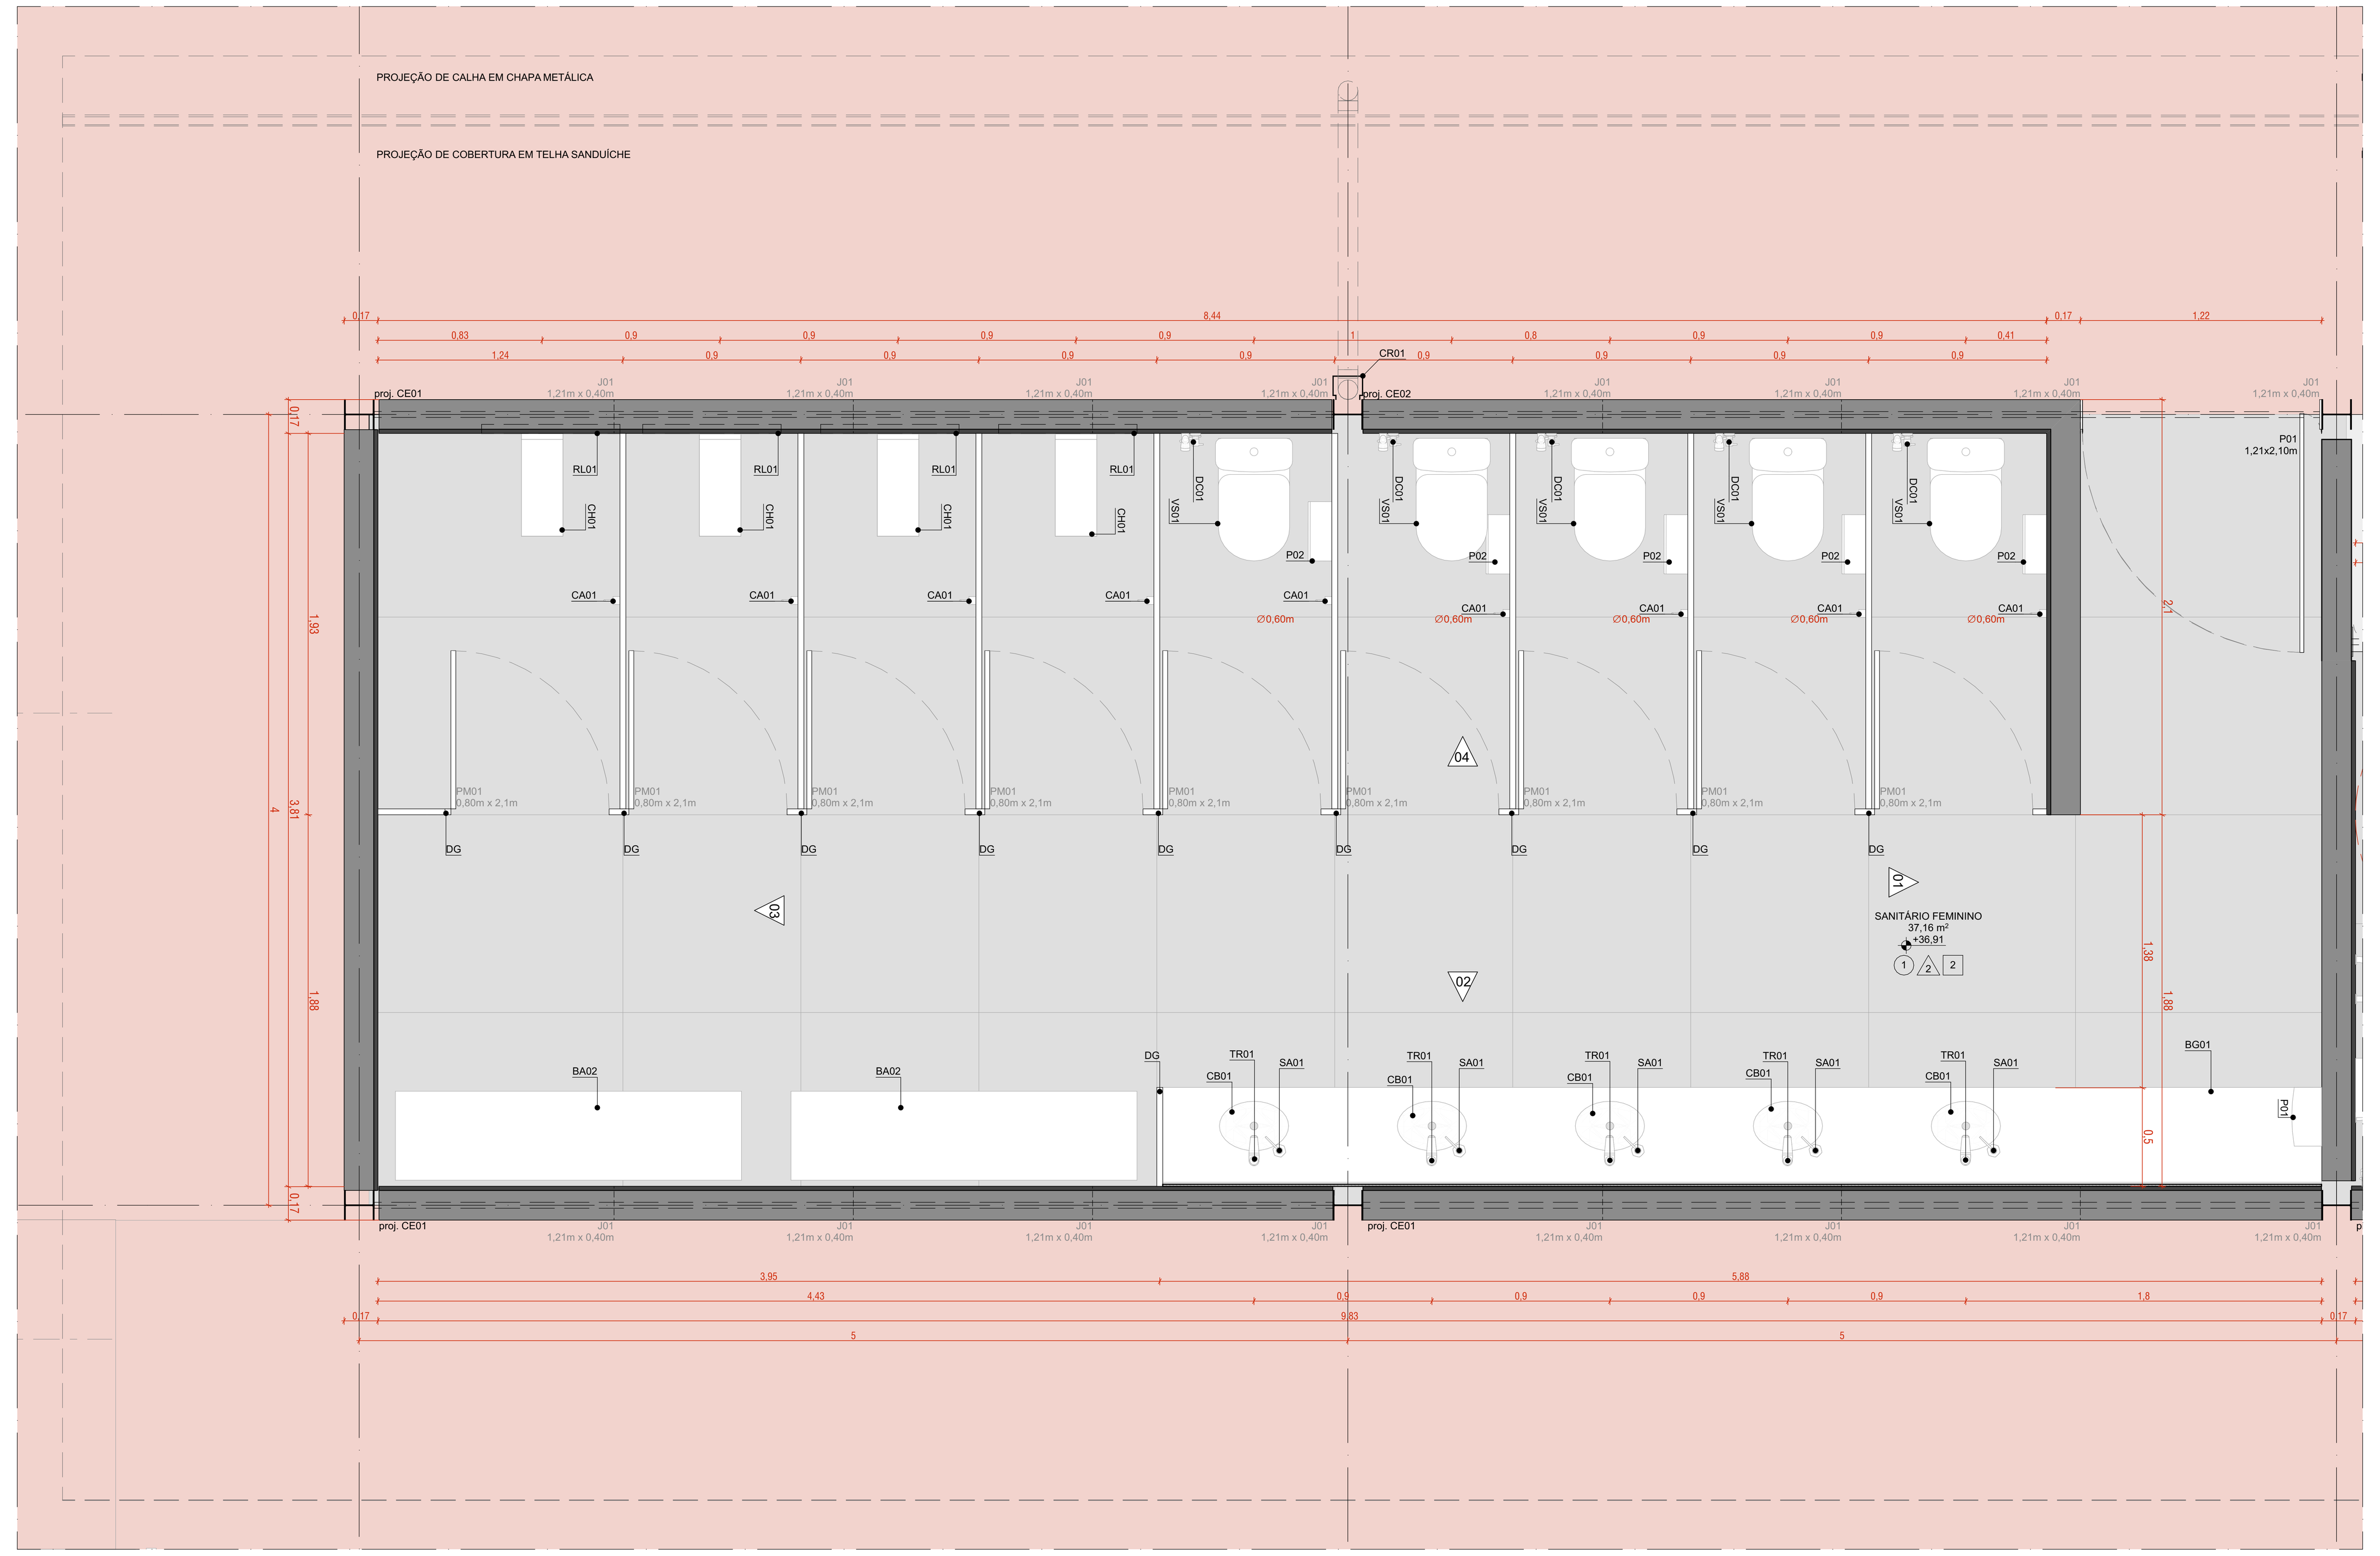


AMPLIAÇÃO | PLANTA BAIXA | SANITÁRIO FEMININO
ESCALA 1:25

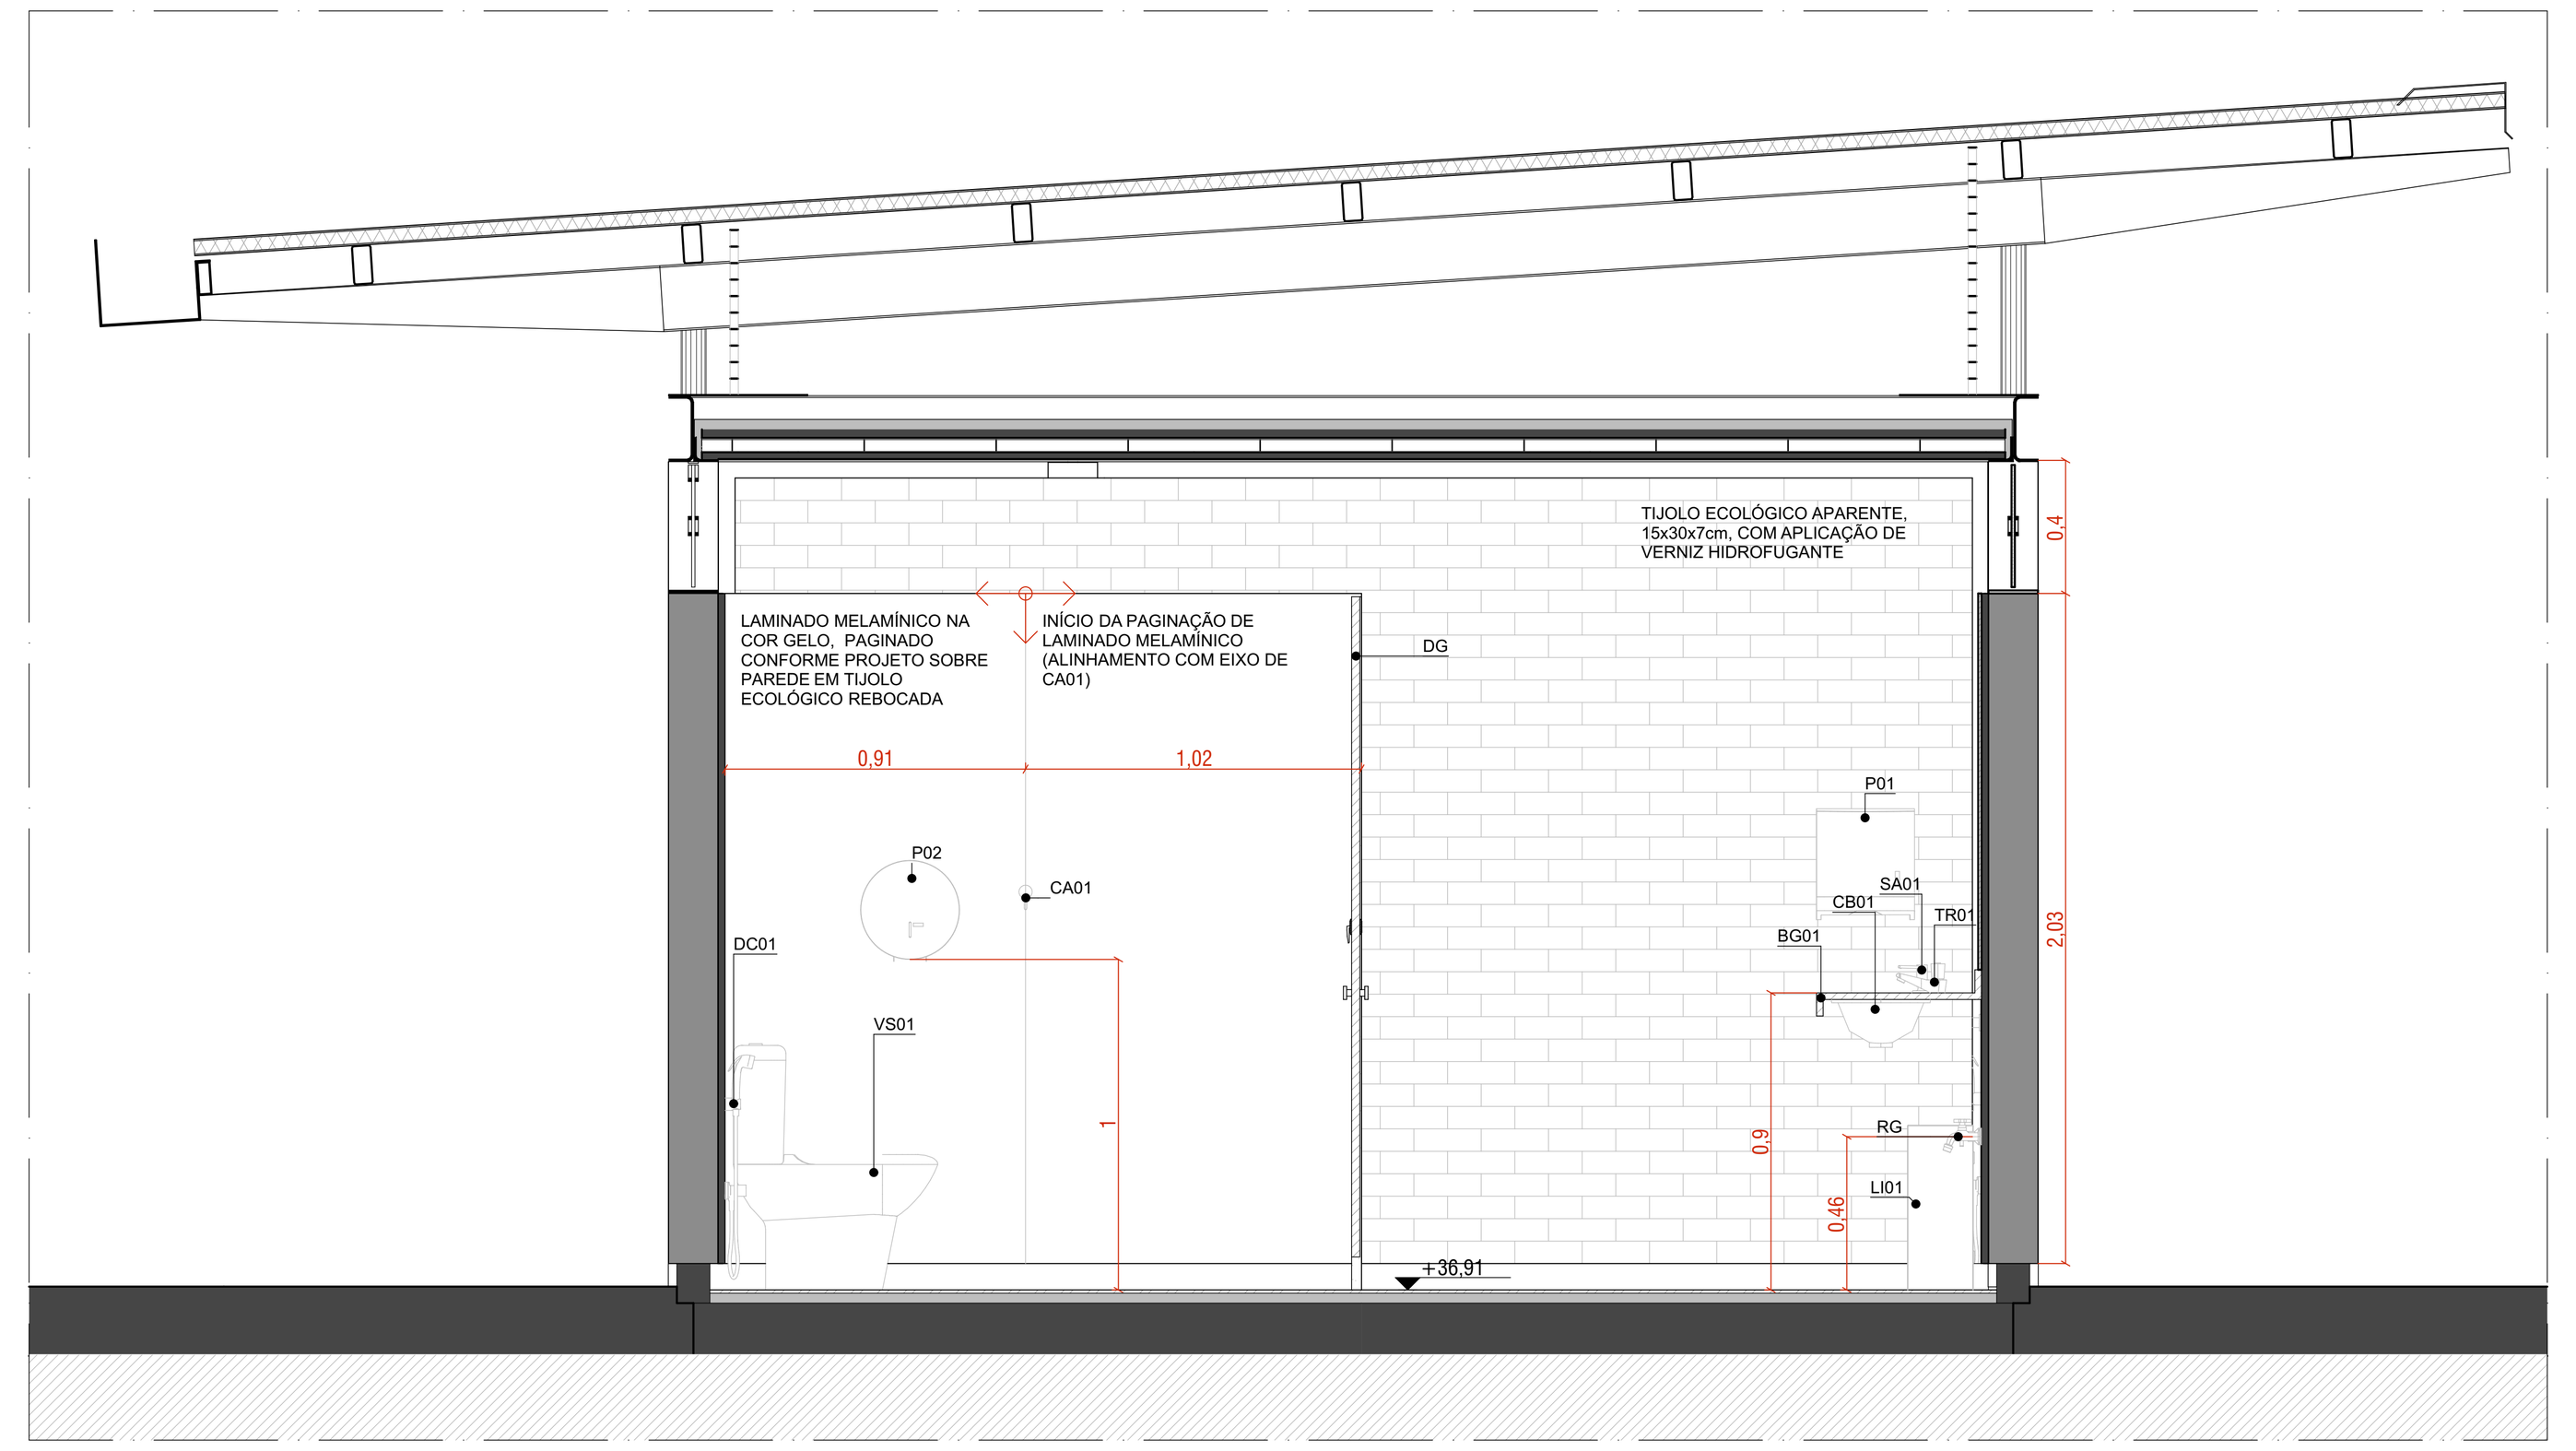


VISTA 01 | SANITÁRIO FEMININO
ESCALA 1:25

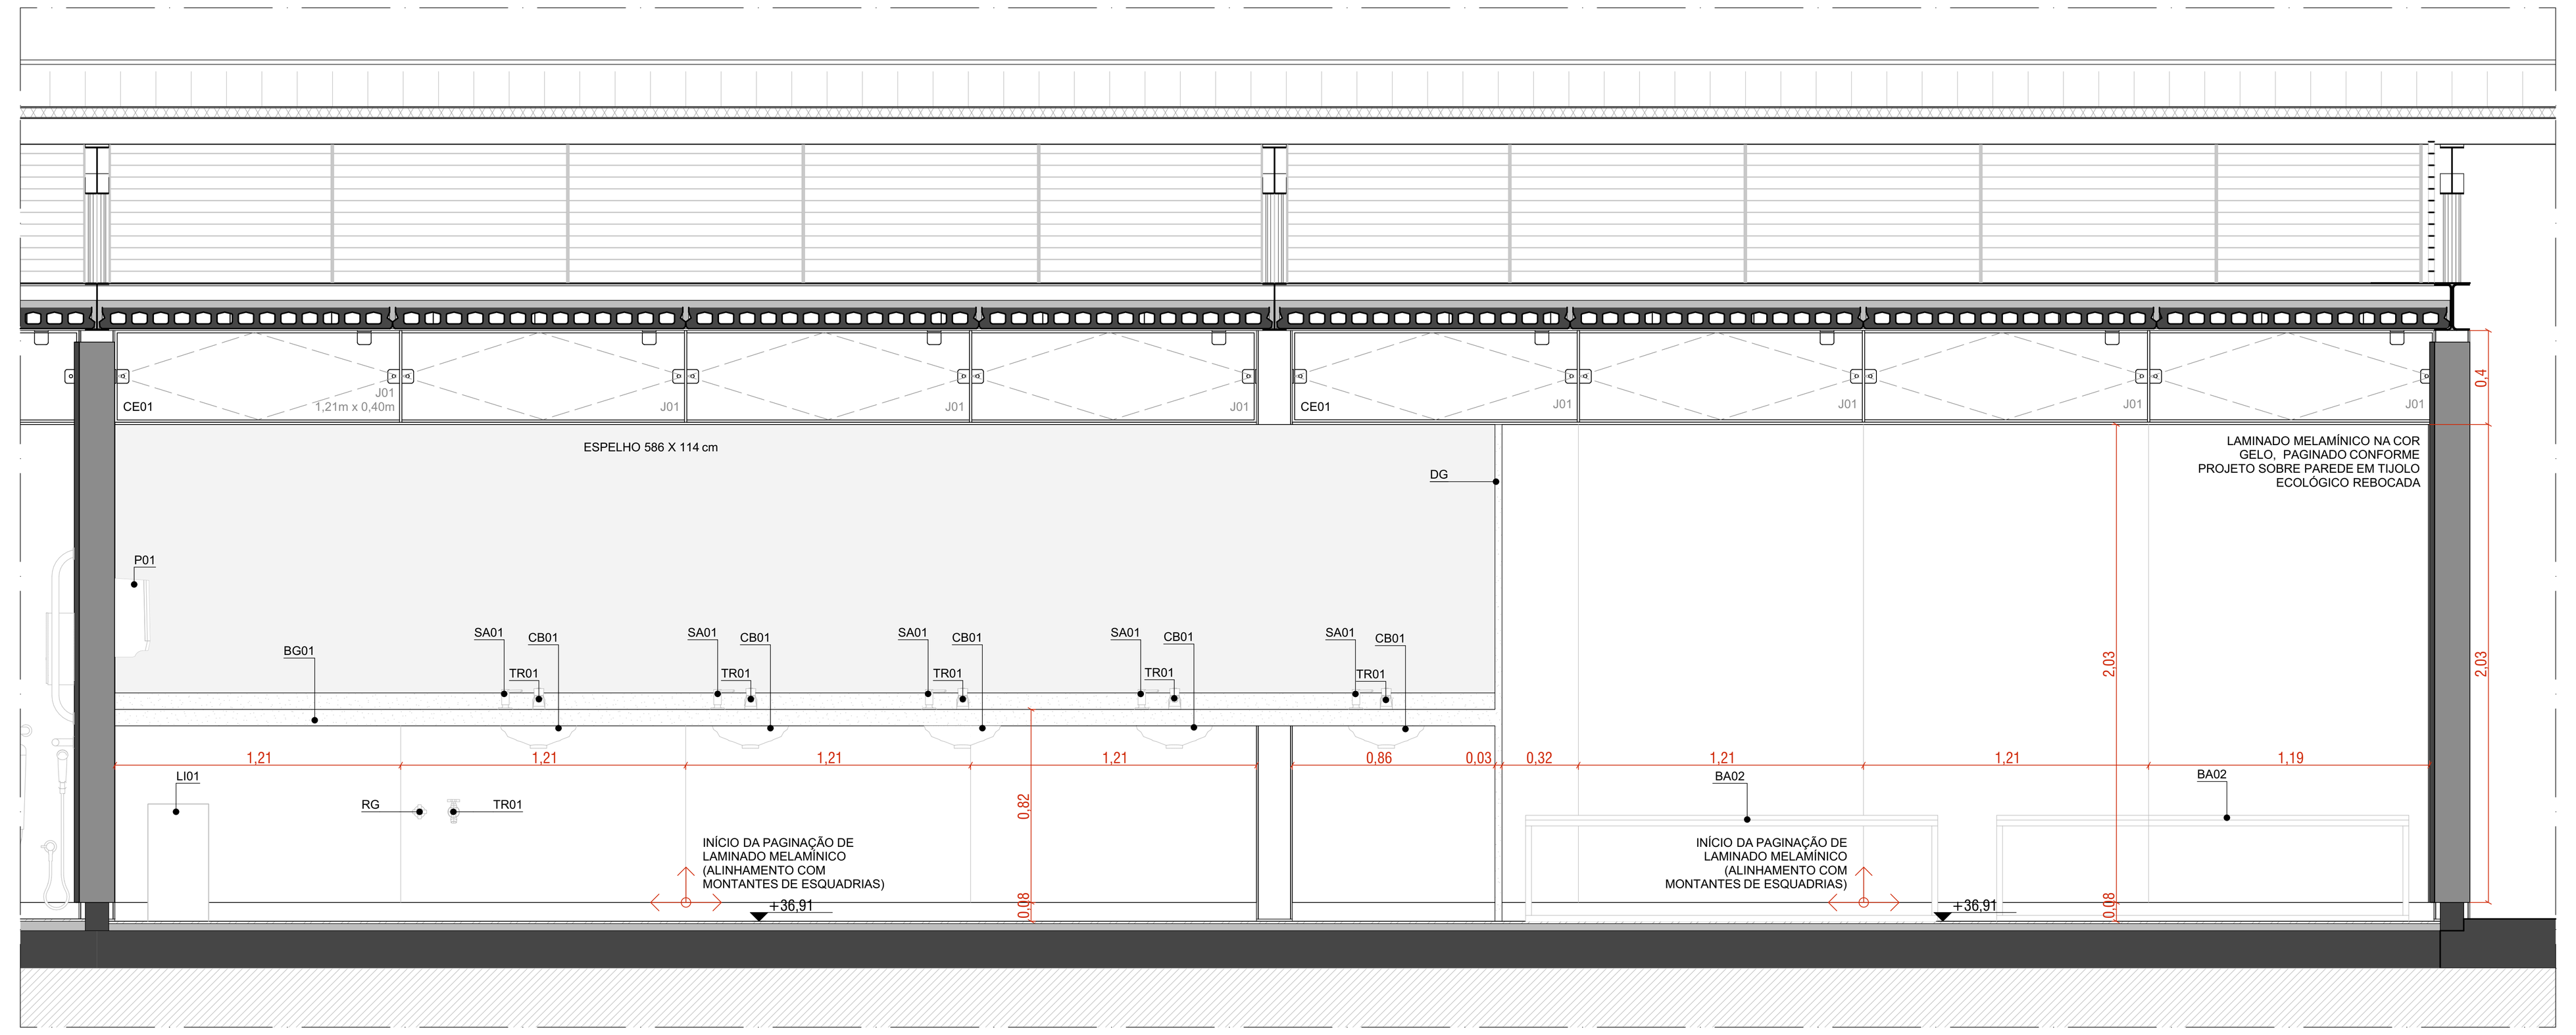

VISTA 02 | SANITÁRIO FEMININO
ESCALA 1:25

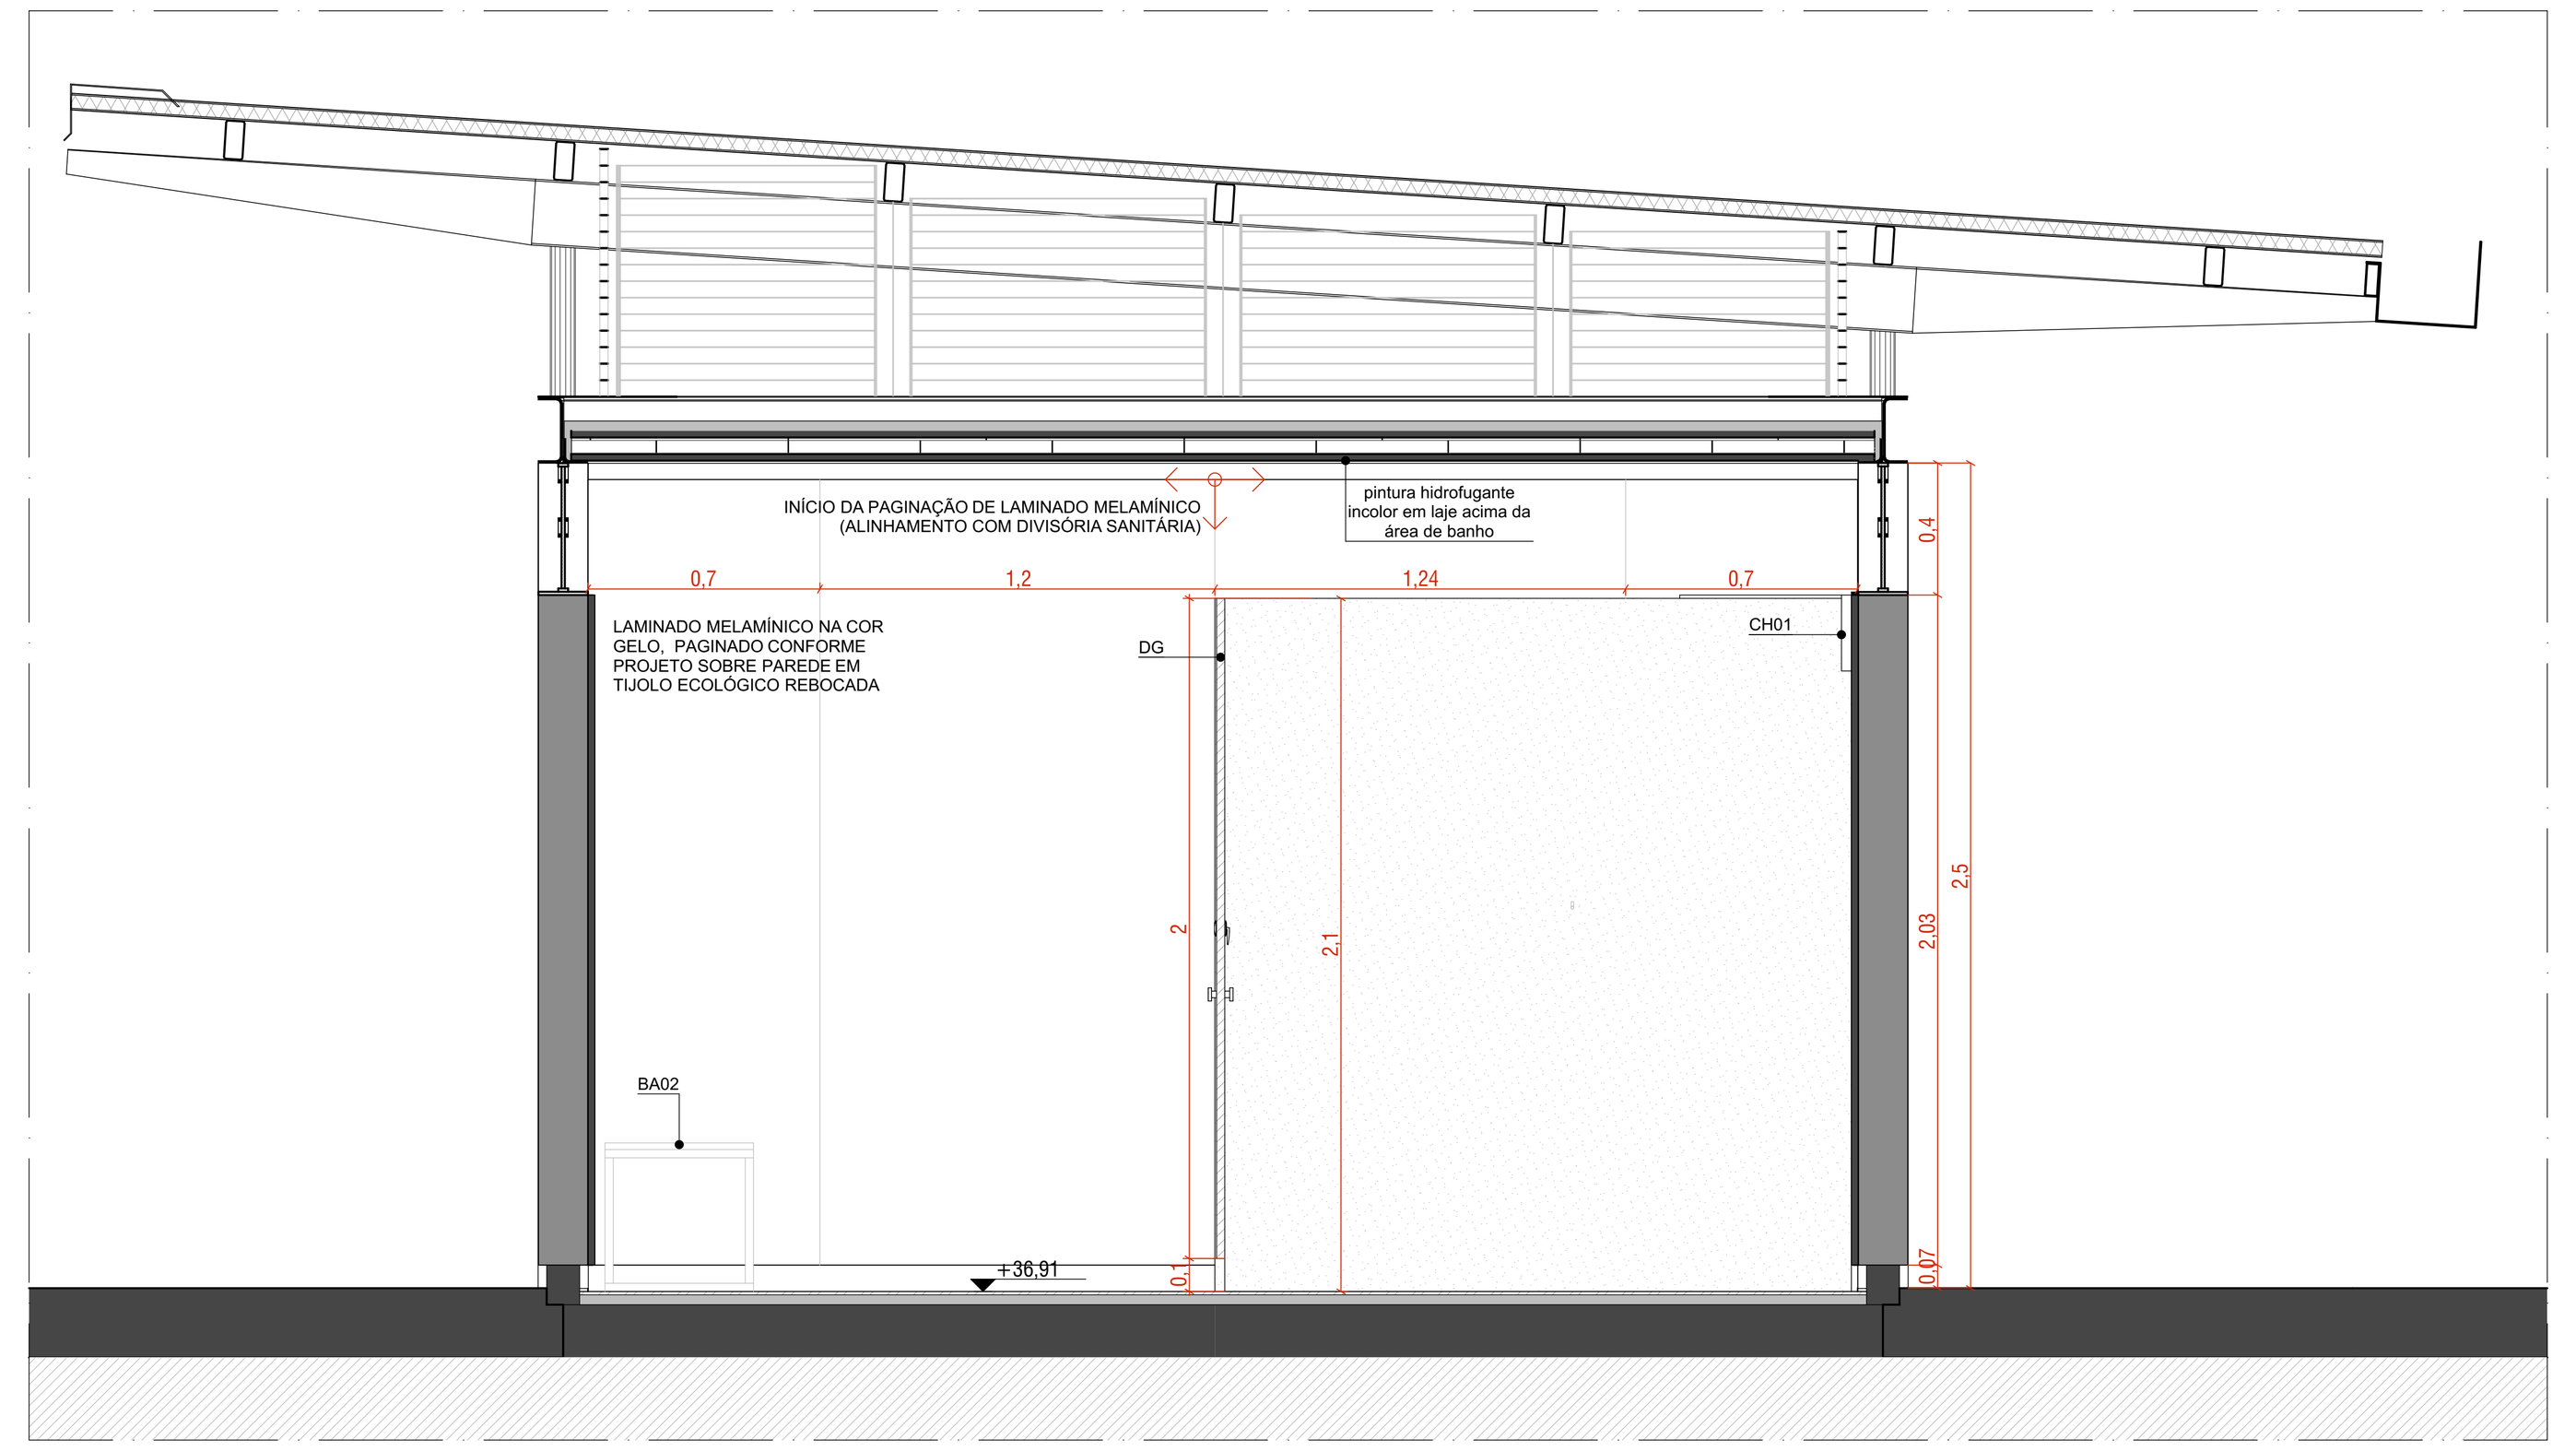

VISTA 03 | SANITÁRIO FEMININO
ESCALA 1:25

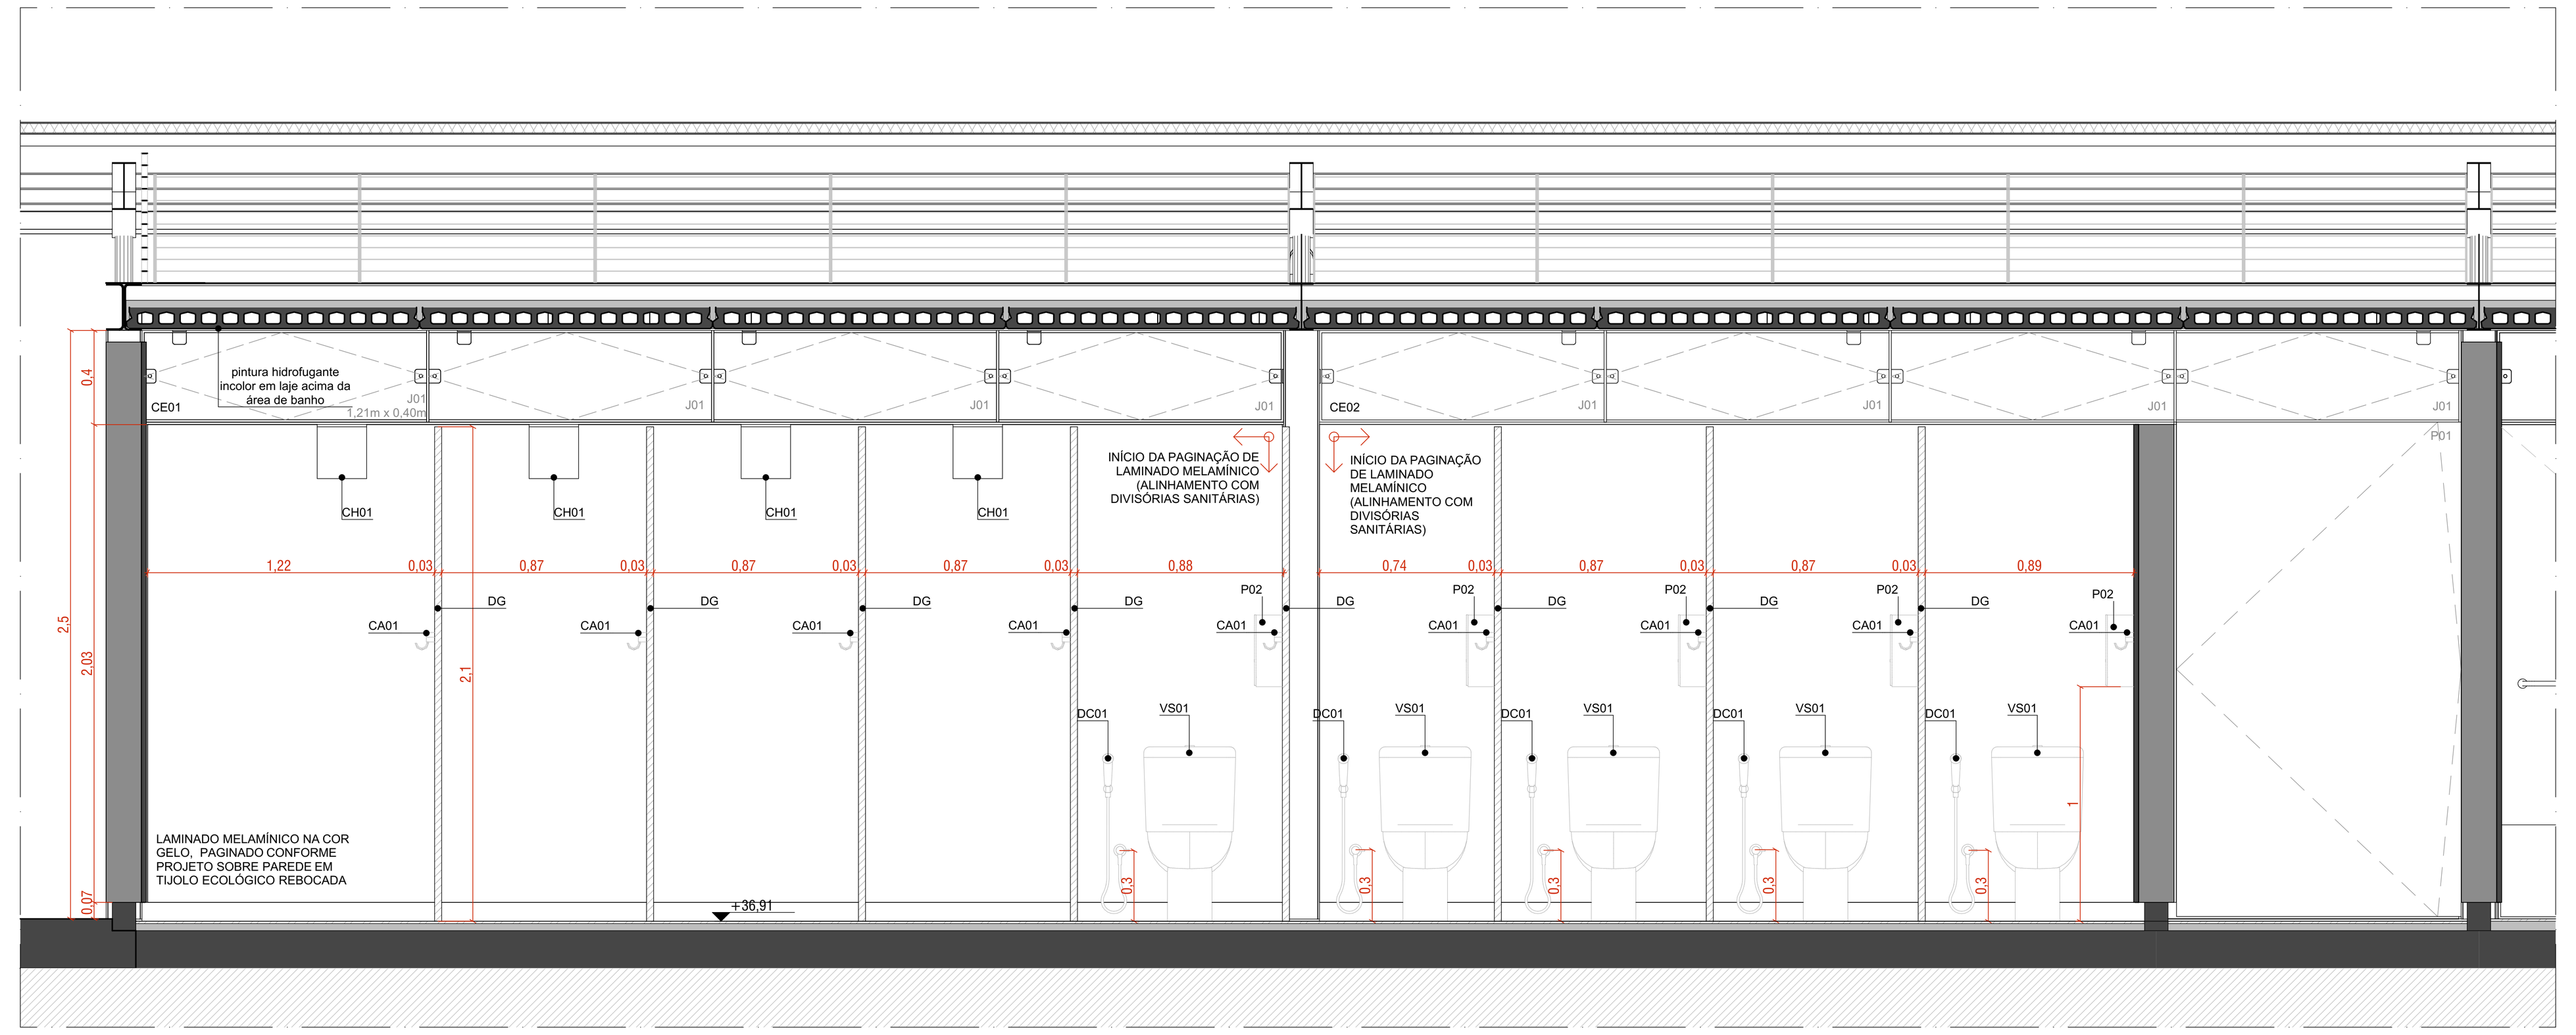

VISTA 04 | SANITÁRIO FEMININO
ESCALA 1:25

QUANTITATIVOS

LOUÇAS

		QTD
CB01	CUBA OVAL DE EMBUTIR, REF L.59.17, COR BRANCO, LINHA L, MARCA DECA OU SIMILAR COMPLEMENTO: SIFÃO PARA LAVATÓRIO, REF 1680.C.100.112 , ACABAMENTO CROMADO, MARCA DECA OU SIMILAR EQUIVALENTE EM QUALIDADE, TÉCNICA E ACABAMENTO	11
MI01	MICTÓRIO COM SIFÃO INTEGRADO, REF M.715.17, MARCA DECA OU SIMILAR COMPLEMENTO: VÁLVULA PARA MICTÓRIO HORIZONTAL COM FECHAMENTO AUTOMÁTICO, REF 2572.C, ACABAMENTO CROMADO, MARCA DECA OU SIMILAR EQUIVALENTE EM QUALIDADE, TÉCNICA E ACABAMENTO	3
VS01	BACIA SANITÁRIA PARA CAIXA ACOPLADA, REF P.909.17, COR BRANCO, LINHA RAVENA, MARCA DECA OU SIMILAR. EQUIVALENTE EM QUALIDADE, TÉCNICA E ACABAMENTO	7
VS02	BACIA SANITÁRIA PARA CAIXA ACOPLADA, SEM ABERTURA FRONTAL, REF P.515.17, COR BRANCO, USO PCD, LINHA VOGUE PLUS CONFORTO, MARCA DECA OU SIMILAR EQUIVALENTE EM QUALIDADE, TÉCNICA E ACABAMENTO	1
		22

METAIS

		QTD
BA01	BANCO ARTICULÁVEL BENEFIT, REF. 90007334026, USO PCD, MARCA DOCOL OU SIMILAR EQUIVALENTE EM QUALIDADE, TÉCNICA E ACABAMENTO	1
BA02	BANCO VESTIÁRIO COM CABIDEIRO, REF. ST BV-04, 1.00m x 0,40m x 0,43m, MARCA STILOFLEX OU SIMILAR	4
BR70	BARRA DE APOIO EM AÇO INOXIDÁVEL POLIDO, 70CM, REF 2310.I.070.POL.N, CROMADO, LINHA CONFORTO, MARCA DECA OU SIMILAR EQUIVALENTE EM QUALIDADE, TÉCNICA E ACABAMENTO	5
BR80	BARRA DE APOIO EM AÇO INOX POLIDO, 80 cm, REF 2310.I.080.POL.N, CROMADO, LINHA CONFORTO, MARCA DECA OU SIMILAR EQUIVALENTE EM QUALIDADE, TÉCNICA E ACABAMENTO	3
CA01	CABIDE, REF. 2060.C02, CROMADO, LINHA PIX. MARCA TRAMONTINA OU SIMILAR EQUIVALENTE EM QUALIDADE, TÉCNICA E ACABAMENTO	11
CH01	CHUVEIRO ELÉTRICO ACQUA STORM ULTRA, BRANCO E CROMADO, MARCA LORENZETTI OU SIMILAR EQUIVALENTE EM QUALIDADE, TÉCNICA E ACABAMENTO	8
CH02	CHUVEIRO ELÉTRICO ACQUA STORM ULTRA, BRANCO E CROMADO, MARCA LORENZETTI OU SIMILAR, EQUIPADO COM DUCHA MANUAL COMPLEMENTO: DUCHA MANUAL FUTURA, MARCA LORENZETTI OU SIMILAR EQUIVALENTE EM QUALIDADE, TÉCNICA E ACABAMENTO	1
DC01	DUCHA HIGIÊNICA COM REGISTRO E DERIVAÇÃO PARA CAIXA ACOPLADA, REF. 1984.C.ACT.LNK.BR, CROMADO, LINHA LINK, MARCA DECA OU SIMILAR EQUIVALENTE EM QUALIDADE, TÉCNICA E ACABAMENTO	8
LI01	LIXEIRA WALL, 30L, FIXADA NA PAREDE, REF. 94539030, AÇO INOX. 19,20x35,0mx50,0cm. MARCA TRAMONTINA OU SIMILAR EQUIVALENTE EM QUALIDADE, TÉCNICA E ACABAMENTO	3
P01	DISPENSER PARA PAPEL TOALHA, REF. 94532031, AÇO INOX, ACABAMENTO ACETINADO. DIM. 35,30x26,60x13,50cm. MARCA TRAMONTINA OU SIMILAR EQUIVALENTE EM QUALIDADE, TÉCNICA E ACABAMENTO	3
P02	DISPENSER PARA PAPEL HIGIÊNICO, REF. 94532033, AÇO INOX, ACABAMENTO ACETINADO. DIM. 26,00x12,50x26,40cm. MARCA TRAMONTINA OU SIMILAR EQUIVALENTE EM QUALIDADE, TÉCNICA E ACABAMENTO	8
RG	ACABAMENTO PARA REGISTRO DE GAVETA, REF 4900.C50, CROMADO, LINHA PRATA, MARCA DECA OU SIMILAR EQUIVALENTE EM QUALIDADE, TÉCNICA E ACABAMENTO	3
RL01	RALO LINEAR GRELHA CROMADA 70cm, COM QUEDA E RALO CENTRAL INTERNO, MARCA TIGRE OU SIMILAR EQUIVALENTE EM QUALIDADE, TÉCNICA E ACABAMENTO	8
RS	RALO SIFONADO EM AÇO INOX COM GRELHA E DISPOSITIVO ROTATIVO DE VEDAÇÃO, 15x15 cm, REF MLD119A, CROMADO, LINHA TRADICIONAL AÇO 304, MARCA MOLDENOX OU SIMILAR EQUIVALENTE EM QUALIDADE, TÉCNICA E ACABAMENTO	5
SA01	DISPENSER PARA SABÃO LÍQUIDO, REF. 2015.C, CROMADO, LINHA DECAMATIC, MARCA DECA OU SIMILAR EQUIVALENTE EM QUALIDADE, TÉCNICA E ACABAMENTO	11
TR01	TORNEIRA DE MESA COM FECHAMENTO AUTOMÁTICO PARA LAVATÓRIO,REF 1173.C, CROMADO, LINHA DECAMATIC ECO, MARCA DECA OU SIMILAR EQUIVALENTE EM QUALIDADE, TÉCNICA E ACABAMENTO	10
TR02	TORNEIRA DE MESA COM FECHAMENTO AUTOMÁTICO PARA LAVATÓRIO,REF 1173.C.CONF.H2O, CROMADO, USO PCD, LINHA DECAMATIC ECO, MARCA DECA OU SIMILAR EQUIVALENTE EM QUALIDADE, TÉCNICA E ACABAMENTO	1
TR03	TORNEIRA PARA USO GERAL COM AREJADOR, REF 1154.C34, CROMADO, LINHA MAX, MARCA DECA OU SIMILAR EQUIVALENTE EM QUALIDADE, TÉCNICA E ACABAMENTO	2
TR04	TORNEIRA DE MESA COM BICA MÓVEL, REF. 1167.C.LNK, CROMADO, LINHA LINK, MARCA DECA OU SIMILAR EQUIVALENTE EM QUALIDADE, TÉCNICA E ACABAMENTO	4
		99

GRANITOS

		QTD
BG01	BANCADA DE GRANITO CINZA ANDORINHA (e=20 mm), SOBRE QUADRO DE CANTONEIRA DE AÇO. DIMENSÕES 5860x500 mm	2
BG02	BANCADA DE GRANITO CINZA ANDORINHA (e=20 mm) SOBRE QUADRO DE CANTONEIRA DE AÇO. DIMENSÕES 1300x500 mm	1
DG	DIVISÓRIA DE GRANITO CINZA ANDORINHA (e=30 mm)	8
		11

ACABAMENTOS

TETO

1. LAJE PRÉ-FABRICADA ALVEOLAR EM CONCRETO, DIM. 12x124,5 cm
2. LAJE EM CONCRETO

PAREDE

1. TIJOLO ECOLÓGICO APARENTE, 15x30x7 cm, COM EMBASAMENTO EM CONCRETO
2. LAMINADO MELAMÍNICO NA COR GELO, PAGINADO CONFORME PROJETO SOBRE PAREDE EM TIJOLO ECOLÓGICO REBOCADA
3. CONCRETO APARENTE TRATADO COM HIDROFUGANTE À BASE DE SILICONE
4. LAMINADO MELAMÍNICO NA COR GELO, PAGINADO CONFORME PROJETO SOBRE CONTENÇÃO EM CONCRETO REBOCADA
5. AZULEJO NA COR BRANCA, 15x15cm, SOBRE PAREDE DE TIJOLO ECOLÓGICO 15x30x7cm REBOCADA

PISO

1. PISO EM GRANITINA COM JUNTA EM LATÃO (e=3mm), COR CINZA CLARO, ACABAMENTO POLIDO, PAGINADO CONFORME PROJETO
2. PISO EM GRANITINA COM JUNTA EM LATÃO (e=3mm), COR CINZA CLARO, ACABAMENTO LAVADO (TIPO FULGET) PAGINADO CONFORME PROJETO
3. PISO EM GRANITINA COM JUNTA EM LATÃO (e=3mm), COR VERMELHO CLARO, ACABAMENTO LAVADO (TIPO FULGET) PAGINADO EM MALHA DE 125x125cm
4. PISO EM TIJOLOS MACIÇOS, 21x10x5cm, PAGINAÇÃO ESPINHA DE PEIXE
5. PISO CIMENTÍCIO MONOLÍTICO DE ALTA RESISTÊNCIA MECÂNICA E QUÍMICA, COM ACABAMENTO ANTIDERRAPANTE
6. PISO EM CONCRETO POLIDO COM PINTURA PU ESPORTIVA TEXTURIZADA ANTIDERRAPANTE

CONJUNTO DE ESQUADRIAS COM AMPLIAÇÃO ESPECÍFICA

ESQUADRIAS DE VIDRO TEMPERADO INCOLOR TRANSPARENTE, COM ESPESSURA DE 10MM. COMPONENTES, PERFIS E FERRAGENS DE ACORDO COM O PROJETO EXECUTIVO DO FABRICANTE E PAGINAÇÃO CONFORME INDICADO NO PROJETO EXECUTIVO DE ARQUITETURA.

CÓD.	COMPOSIÇÃO	DIMENSÕES	QUANTIDADE
CE01	04 J01	4,85 x 0,4 m	09
CE02	01 P01 + 04 J01	4,85 x 0,4 m	02
CE03	01 P01 + 01 P01 PCD + 02 J01 + 02 J02	4,85 x 2,5 m	01
CE04	02 J01 + 02 J02	4,85 x 0,4 m	01
CE05	01 P01 + 03 P02 + 04 J01	4,85 x 2,5 m	02
CE06	04 P02 + 04 J01	4,85 x 2,5 m	01
CE07	01 P03	0,90 x 2,2 m	02
CE13	10 J06	7,00 X 0,4 m	02

PAINÉIS, PORTAS E JANELAS

- P — PAINEL CEGO FIXO OU PIVOTANTE, EM CHAPA DE AÇO DOBRADA FIXADA EM QUADRO DE PERFIS METÁLICOS E NÚCLEO PREENCHIDO COM ISOLANTE TERMOACÚSTICO OU VIDRO TEMPERADO INCOLOR COM ESPESSURA DE 10mm, CONFORME DESENHOS.
- J — JANELA BASCULANTE OU FIXA EM VIDRO TEMPERADO LISO INCOLOR COM ESPESSURA DE 10 mm
- PM01 — PORTA DE MADERIA, DE GIRO, PARA VÃO DE 80cm, A 10cm DO PISO, 200cm DE ALTURA. ENCABECÇAMENTOS EM PEÇA MACIÇA DE MADEIRA,

ESQUADRIA	DIMENSÕES	QUANT.	FERRAGENS E CHAPAS	Q. POR ESQUADRIA	Q. TOTAL (FERRAGENS)
J01	1,21 m x 0,40 m	62	PIVÔS COM ACABAMENTO ESCOVADO	02	124
			FECHO TIPO TRINCO	01	62
J02	1,21 m x 0,40 m	04	PERFIL U BAGUETE DE FIXAÇÃO DE ALUMÍNIO	02	08
J06	1,40 m x 0,21 m	20	PERFIL U BAGUETE DE FIXAÇÃO DE ALUMÍNIO	02	20

PORTA	DIMENSÕES	QUANT.	FERRAGENS E CHAPAS	Q. POR PORTA	Q. TOTAL
PM01	0,80 m x 2,1 m	15	CHAPA DE MADEIRA 18mm	01	15
			DOBRADIÇA	02	30
			FECHADURA TIPO TRINCA	01	15
P01	1,21 m x 2,10 m	05	PIVÔ SUPERIOR	01	05
			PIVÔ INFERIOR	01	05
			CHAPA DE AÇO DOBRADA	02	10
			PUXADOR/ FECHADURA	01	05
P01 - PCD	1,21 m x 2,10 m	01	PIVÔ SUPERIOR	01	01
			PIVÔ INFERIOR	01	01
			CHAPA DE AÇO DOBRADA	02	02
			PUXADOR/ FECHADURA	01	01
			PUXADOR HORIZONTAL 70cm	01	01
P02	1,21 x 2,10 m	10	PIVÔ SUPERIOR	01	10
			CHAPA DE AÇO DOBRADA	02	20
P03	0,90 m x 2,20 m	02	PIVÔ SUPERIOR	01	02
			PIVÔ INFERIOR	01	02
			CHAPA DE AÇO DOBRADA	02	04
			PUXADOR/ FECHADURA	01	02

NOTAS

1. DIMENSÕES E NÍVEIS EM METRO.
2. CONFERIR MEDIDAS NA OBRA.
3. OS NÍVEIS DE REFERÊNCIA DO PROJETO, EQUIVALEM ÀS COTAS ALTIMÉTRICAS DO LEVANTAMENTO TOPOGRÁFICO PLANIALTIMÉTRICO DOCUMENTO RSSEGURO-SEDUR-POA-RUBEMBERTA-LEV-EP.
4. OS QUANTITATIVOS INDICADOS REFEREM-SE AO TOTAL DAS EDIFICAÇÕES POR TERRENO.
5. * TODA ESPECIFICAÇÃO DE MARCA NESTE PROJETO DESTINA-SE APENAS À ADEQUADA CARACTERIZAÇÃO DO OBJETO, PODENDO O COMPONENTE SER SUBSTITUÍDO POR OUTRO SIMILAR, DE MARCA DISTINTA, EQUIVALENTE EM QUALIDADE, TÉCNICA E ACABAMENTO.

coletivo de projetos

AUTORES
RESPONSÁVEIS TÉCNICOS

Fabiano José Arcádio Sobreira
CAU A24308-6

Paulo Victor Borges Ribeiro
CAU A96468-9


PROJETO TERCEIRIZADO

PROJETO URBANISTICO INTEGRADO - TERRITÓRIO RUBEM BERTA PORTO ALEGRE - RS


GOVERNO DO ESTADO RIO GRANDE DO SUL
SECRETARIA DE DESENVOLVIMENTO URBANO E METROPOLITANO

SEDUR - SECRETARIA DE DESENVOLVIMENTO URBANO E METROPOLITANO
DPM - DEPARTAMENTO URBANO E METROPOLITANO
CENTRO ADMINSTRATIVO FERNANDO FERRARI - AV. BORGES DE MEDEIROS, N 1501 -
BAIRRO PRAIA DE BELAS - PORTO ALEGRE/RS
CEP - 90110-150


DIVISÃO: DPM - DEPARTAMENTO URBANO E METROPOLITANO
DIRETORA: Tassiele Francescon
PROJETO URBANISTICO INTEGRADO - TERRITÓRIO RUBEM BERTA PORTO ALEGRE RIO GRANDE DO SUL
CHEFE DE DIVISÃO: Isabel Coutinho
ENDEREÇO DO TERRENO: BUBEM BERTA, PORTO ALEGRE/RS
ETAPA E DISCIPLINA: PROJETO EXECUTIVO DE ARQUITETURA - TERRENO A
ÁREA DO PROJETO: 47.870,58m²
CONTEÚDO: VISTA 01 | SANITÁRIO FEMININO, VISTA 02 | SANITÁRIO FEMININO, VISTA 03 | SANITÁRIO FEMININO, VISTA 04 | SANITÁRIO FEMININO, AMPLIAÇÃO | PLANTA BAIXA | SANITÁRIO FEMININO
ESCALA: INDICADA
DATA: 22/07/2026
SÉRIE: ARQ
FOLHA: 0201
ARQUIVO: RSSEGURO-SEDUR-POA-RUBEMBERTA-A-ARQ-PE-0201-R03

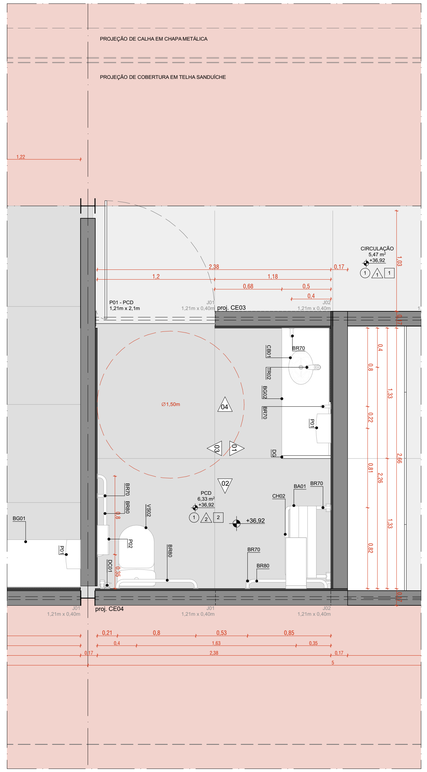


AMPLIAÇÃO | PLANTA BAIXA | SANITÁRIO PCD
ESCALA 1:25

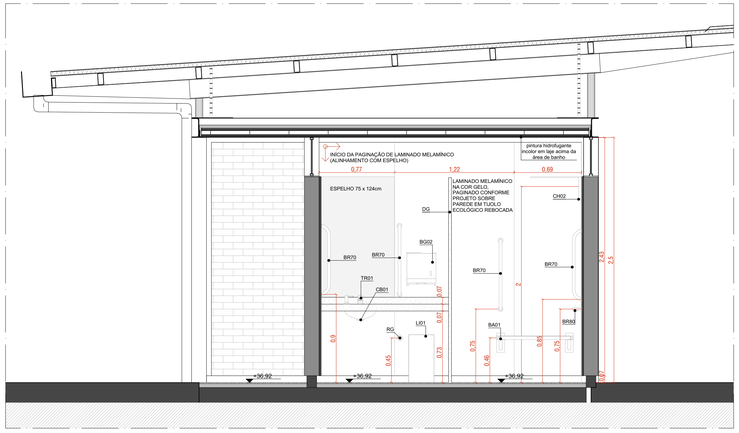


VISTA 01 | BANHEIRO PCD
ESCALA 1:25

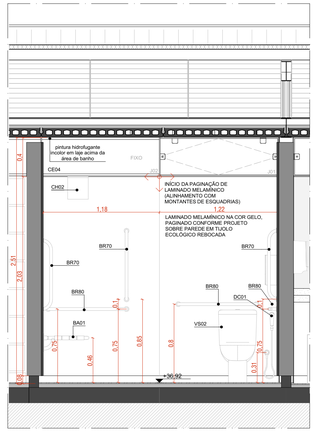

VISTA 02 | BANHEIRO PCD
ESCALA 1:25

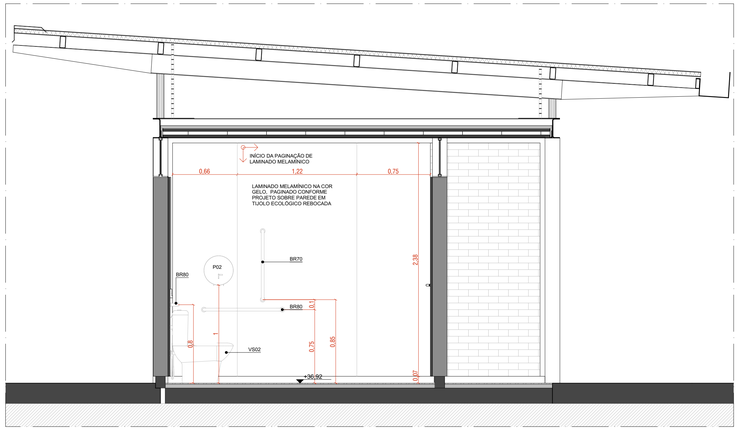

VISTA 03 | BANHEIRO PCD
ESCALA 1:25

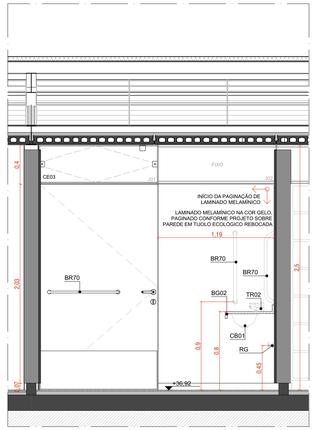

VISTA 04 | BANHEIRO PCD
ESCALA 1:25

QUANTITATIVOS

LOUÇAS

		QTD
CB01	CUBA OVAL DE EMBUTIR, REF L-59.17, COR BRANCO, LINHA L, MARCA DECA OU SIMILAR COMPLEMENTO: SIFÃO PARA LAVATÓRIO, REF 1680.C.100.712 , ACABAMENTO CROMADO, MARCA DECA OU SIMILAR EQUIVALENTE EM QUALIDADE, TÉCNICA E ACABAMENTO	11
MI01	MICTÓRIO COM SIFÃO INTEGRADO, REF M.715.17, MARCA DECA OU SIMILAR COMPLEMENTO: VÁLVULA PARA MICTÓRIO HORIZONTAL COM FECHAMENTO AUTOMÁTICO, REF 2572.C, ACABAMENTO CROMADO, MARCA DECA OU SIMILAR EQUIVALENTE EM QUALIDADE, TÉCNICA E ACABAMENTO	3
VS01	BACIA SANITÁRIA PARA CAIXA ACOPLADA, REF P.909.17, COR BRANCO, LINHA RAVENA, MARCA DECA QU SIMILAR, EQUIVALENTE EM QUALIDADE, TÉCNICA E ACABAMENTO	7
VS02	BACIA SANITÁRIA PARA CAIXA ACOPLADA, SEM ABERTURA FRONTAL, REF P.515.17, COR BRANCO, USO PCD, LINHA VOGUE PLUS CONFORTO, MARCA DECA OU SIMILAR EQUIVALENTE EM QUALIDADE, TÉCNICA E ACABAMENTO	1
		22

METAIS

		QTD
BA01	BANCO ARTICULÁVEL BENEFIT, REF. 9000733402B, USO PCD, MARCA DOCOL OU SIMILAR EQUIVALENTE EM QUALIDADE, TÉCNICA E ACABAMENTO	1
BA02	BANCO VESTIÁRIO COM CABIDEIRO, REF. ST BV-04, 1.00m x 0.40m x 0.43m, MARCA STILOFLEX OU SIMILAR	4
BR70	BARRA DE APOIO EM AÇO INOXIDÁVEL POLIDO, 70CM, REF 2310.070.POL.N, CROMADO, LINHA CONFORTO, MARCA DECA OU SIMILAR EQUIVALENTE EM QUALIDADE, TÉCNICA E ACABAMENTO	5
BR80	BARRA DE APOIO EM AÇO INOX POLIDO, 80 cm, REF 2310.080.POL.N, CROMADO, LINHA CONFORTO, MARCA DECA OU SIMILAR EQUIVALENTE EM QUALIDADE, TÉCNICA E ACABAMENTO	3
CA01	CABIDE, REF. 2060.C02, CROMADO, LINHA PIX, MARCA TRAMONTINA OU SIMILAR EQUIVALENTE EM QUALIDADE, TÉCNICA E ACABAMENTO	11
CH01	CHUVEIRO ELÉTRICO ACQUA STORM ULTRA, BRANCO E CROMADO, MARCA LORENZETTI OU SIMILAR EQUIVALENTE EM QUALIDADE, TÉCNICA E ACABAMENTO	8
CH02	CHUVEIRO ELÉTRICO ACQUA STORM ULTRA, BRANCO E CROMADO, MARCA LORENZETTI OU SIMILAR, EQUIPADO COM DUCHA MANUAL COMPLEMENTO: DUCHA MANUAL FUTURA, MARCA LORENZETTI OU SIMILAR EQUIVALENTE EM QUALIDADE, TÉCNICA E ACABAMENTO	1
DC01	DUCHA HIGIÊNICA COM REGISTRO E DERIVAÇÃO PARA CAIXA ACOPLADA, REF. 1984.C.ACT.LNK.BR, CROMADO, LINHA LINK, MARCA DECA OU SIMILAR EQUIVALENTE EM QUALIDADE, TÉCNICA E ACABAMENTO	8
LI01	LIXEIRA WALL, 30L, FIXADA NA PAREDE, REF. 94539030, AÇO INOX. 19,20x35,0mx50,0cm. MARCA TRAMONTINA OU SIMILAR EQUIVALENTE EM QUALIDADE, TÉCNICA E ACABAMENTO	3
P01	DISPENSER PARA PAPEL TOALHA, REF. 94532031, AÇO INOX, ACABAMENTO ACETINADO. DIM. 35,30x26,60x13,50cm. MARCA TRAMONTINA OU SIMILAR EQUIVALENTE EM QUALIDADE, TÉCNICA E ACABAMENTO	3
P02	DISPENSER PARA PAPEL HIGIÊNICO, REF. 94533033, AÇO INOX, ACABAMENTO ACETINADO. DIM. 26,00x12,50x26,40cm. MARCA TRAMONTINA OU SIMILAR EQUIVALENTE EM QUALIDADE, TÉCNICA E ACABAMENTO	8
RG	ACABAMENTO PARA REGISTRO DE GAVETA, REF 4900.C50, CROMADO, LINHA PRATA, MARCA DECA OU SIMILAR EQUIVALENTE EM QUALIDADE, TÉCNICA E ACABAMENTO	3
RL01	RALO LINEAR GRELHA CROMADA 70cm, COM QUEDA E RALO CENTRAL INTERNO, MARCA TIGRE OU SIMILAR EQUIVALENTE EM QUALIDADE, TÉCNICA E ACABAMENTO	8
RS	RALO SIFONADO EM AÇO INOX COM GRELHA E DISPOSITIVO ROTATIVO DE VEDAÇÃO, 15x15 cm, REF MLD119A, CROMADO, LINHA TRADICIONAL AÇO 304, MARCA MOLDENOX OU SIMILAR EQUIVALENTE EM QUALIDADE, TÉCNICA E ACABAMENTO	5
SA01	DISPENSER PARA SABÃO LÍQUIDO, REF. 2015.C, CROMADO, LINHA DECAMATIC, MARCA DECA OU SIMILAR EQUIVALENTE EM QUALIDADE, TÉCNICA E ACABAMENTO	11
TR01	TORNEIRA DE MESA COM FECHAMENTO AUTOMÁTICO PARA LAVATÓRIO,REF 1173.C, CROMADO, LINHA DECAMATIC ECO, MARCA DECA OU SIMILAR EQUIVALENTE EM QUALIDADE, TÉCNICA E ACABAMENTO	10
TR02	TORNEIRA DE MESA COM FECHAMENTO AUTOMÁTICO PARA LAVATÓRIO,REF 1173.C.CONF.H2O, CROMADO, USO PCD, LINHA DECAMATIC ECO, MARCA DECA OU SIMILAR EQUIVALENTE EM QUALIDADE, TÉCNICA E ACABAMENTO	1
TR03	TORNEIRA PARA USO GERAL COM AREJADOR, REF 1154.C34, CROMADO, LINHA MAX, MARCA DECA OU SIMILAR EQUIVALENTE EM QUALIDADE, TÉCNICA E ACABAMENTO	2
TR04	TORNEIRA DE MESA COM BICA MOVEL, REF. 1167.C.LNK, CROMADO, LINHA LINK, MARCA DECA OU SIMILAR EQUIVALENTE EM QUALIDADE, TÉCNICA E ACABAMENTO	4
		99

GRANITOS

		QTD
BG01	BANCADA DE GRANITO CINZA-ANDORINHA (e=20 mm), SOBRE QUADRO DE CANTONEIRA DE AÇO. DIMENSÕES 5800x600 mm	2
BG02	BANCADA DE GRANITO CINZA-ANDORINHA (e=20 mm) SOBRE QUADRO DE CANTONEIRA DE AÇO. DIMENSÕES 1300x500 mm	1
DG	DIVISÓRIA DE GRANITO CINZA-ANDORINHA (e=30 mm)	8
		11

ACABAMENTOS

TETO

1. LAJE PRÉ-FABRICADA ALVEOLAR EM CONCRETO, DIM. 12x124,5 cm
2. LAJE EM CONCRETO

PAREDE

1. TIJOLO ECOLÓGICO APARENTE, 15x30x7 cm, COM EMBASAMENTO EM CONCRETO
2. LAMINADO MELAMÍNICO NA COR GELO. PAGINADO CONFORME PROJETO SOBRE PAREDE EM TIJOLO ECOLÓGICO REBOCADA
3. CONCRETO APARENTE TRATADO COM HIDROFUGANTE À BASE DE SILICONE
4. LAMINADO MELAMÍNICO NA COR GELO. PAGINADO CONFORME PROJETO SOBRE CONTENÇÃO EM CONCRETO REBOCADA
5. AZULEJO NA COR BRANCA, 15x15cm, SOBRE PAREDE DE TIJOLO ECOLÓGICO 15x30x7cm REBOCADA

PISO

1. PISO EM GRANITINA COM JUNTA EM LATÃO (e=3mm), COR CINZA CLARO, ACABAMENTO POLIDO, PAGINADO CONFORME PROJETO
2. PISO EM GRANITINA COM JUNTA EM LATÃO (e=3mm), COR CINZA CLARO, ACABAMENTO LAVADO(TIPO FULGET) PAGINADO CONFORME PROJETO
3. PISO EM GRANITINA COM JUNTA EM LATÃO (e=3mm), COR VERMELHO CLARO, ACABAMENTO LAVADO (TIPO FULGET) PAGINADO EM MALHA DE 125x125cm
4. PISO EM TIJOLOS MACIÇOS, 21x10x5cm, PAGINAÇÃO ESPINHA DE PEIXE
5. PISO CIMENTÍCIO MONOLÍTICO DE ALTA RESISTÊNCIA MECÂNICA E QUÍMICA, COM ACABAMENTO ANTIDERRAPANTE
6. PISO EM CONCRETO POLIDO COM PINTURA PU ESPORTIVA TEXTURIZADA ANTIDERRAPANTE

CONJUNTO DE ESQUADRIAS COM AMPLIAÇÃO ESPECÍFICA

ESQUADRIAS DE VIDRO TEMPERADO INCOLOR TRANSPARENTE, COM ESPESSURA DE 10MM. COMPONENTES, PERFIS E FERRAGENS DE ACORDO COM O PROJETO EXECUTIVO DO FABRICANTE E PAGINAÇÃO CONFORME INDICADO NO PROJETO EXECUTIVO DE ARQUITETURA.

CÓD.	COMPOSIÇÃO	DIMENSÕES	QUANTIDADE
CE01	04 J01	4,85 x 0,4 m	09
CE02	01 P01 + 04 J01	4,85 x 0,4 m	02
CE03	01 P01 + 01 P01 PCD + 02 J01 + 02 J02	4,85 x 2,5 m	01
CE04	02 J01 + 02 J02	4,85 x 0,4 m	01
CE05	01 P01 + 03 P02 + 04 J01	4,85 x 2,5 m	02
CE06	04 P02 + 04 J01	4,85 x 2,5 m	01
CE07	01 P03	0,90 x 2,2 m	02
CE13	10 J06	7,00 X 0,4 m	02

PAINÉIS, PORTAS E JANELAS

P	PAINEL CEGO FIXO OU PIVOTANTE, EM CHAPA DE AÇO DOBRADA FIXADA EM QUADRO DE PERFIS METÁLICOS E NÚCLEO PREENCHIDO COM ISOLANTE TERMOACÚSTICO OU VIDRO TEMPERADO INCOLOR COM ESPESSURA DE 10mm, CONFORME DESENHOS.
J	JANELA BASCULANTE OU FIXA EM VIDRO TEMPERADO LISO INCOLOR COM ESPESSURA DE 10 mm
PM01	PORTA DE MADEIRA, DE GIRO, PARA VÃO DE 80cm, A 10cm DO PISO, 200cm DE ALTURA. ENCABEÇAMENTO/S EM PEÇA MAÇIÇA DE MADEIRA.

ESQUADRIA	DIMENSÕES	QUANT.	FERRAGENS E CHAPAS	Q. POR ESQUADRIA	Q. TOTAL (FERRAGENS)
J01	1,21 m x 0,40 m	62	PIVÔS COM ACABAMENTO ESCOVADO	02	124
			FECHO TIPO TRINCO	01	62
J02	1,21 m x 0,40 m	04	PERFIL U BAGUETE DE FIXAÇÃO DE ALUMÍNIO	02	08
J06	1,40 m x 0,21 m	20	PERFIL U BAGUETE DE FIXAÇÃO DE ALUMÍNIO	02	20

PORTA	DIMENSÕES	QUANT.	FERRAGENS E CHAPAS	Q. POR PORTA	Q. TOTAL
PM01	0,80 m x 2,1 m	15	CHAPA DE MADEIRA 18mm	01	15
			DOBRADIÇA	02	30
			FECHADURA TIPO TRINCA	01	15
P01	1,21 m x 2,10 m	05	PIVÔ SUPERIOR	01	05
			PIVÔ INFERIOR	01	05
			CHAPA DE AÇO DOBRADA	02	10
			PUXADOR/ FECHADURA	01	05
P01 - PCD	1,21 m x 2,10 m	01	PIVÔ SUPERIOR	01	01
			PIVÔ INFERIOR	01	01
			CHAPA DE AÇO DOBRADA	02	02
			PUXADOR/ FECHADURA	01	01
			PUXADOR HORIZONTAL 70cm	01	01
P02	1,21 x 2,10 m	10	PIVÔ SUPERIOR	01	10
			CHAPA DE AÇO DOBRADA	02	20
P03	0,90 m x 2,20 m	02	PIVÔ SUPERIOR	01	02
			PIVÔ INFERIOR	01	02
			CHAPA DE AÇO DOBRADA	02	04
			PUXADOR/ FECHADURA	01	02

NOTAS

1. DIMENSÕES E NÍVEIS EM METRO.
2. CONFERIR MEDIDAS NA OBRA.
3. OS NÍVEIS DE REFERÊNCIA DO PROJETO, EQUIVALEM ÀS COTAS ALTIMÉTRICAS DO LEVANTAMENTO TOPOGRÁFICO PLANIALTIMÉTRICO DOCUMENTO RSSEGURO-SEDUR-POA-RUBEMBERTA-LEV-01-RP.
4. OS QUANTITATIVOS INDICADOS REFEREM-SE AO TOTAL DAS EDIFICAÇÕES POR TERRENO.
5. * TODA ESPECIFICAÇÃO DE MARCA NESTE PROJETO DESTINA-SE APENAS À ADEQUADA CARACTERIZAÇÃO DO OBJETO, PODENDO O COMPONENTE SER SUBSTITUÍDO POR OUTRO SIMILAR, DE MARCA DISTINTA, EQUIVALENTE EM QUALIDADE, TÉCNICA E ACABAMENTO.

coletivo de projetos

AUTORES RESPONSÁVEIS TÉCNICOS

Fabiano José Arcádio Sobreira
CAU A24308-6

Paulo Victor Borges Ribeiro
CAU A96468-9

PROJETO TERCEIRIZADO

PROJETO URBANISTICO INTEGRADO - TERRITÓRIO RUBEM BERTA PORTO ALEGRE - RS

GOVERNO DO ESTADO
RIO GRANDE DO SUL
SECRETARIA DE DESENVOLVIMENTO URBANO E METROPOLITANO

SEDUR - SECRETARIA DE DESENVOLVIMENTO URBANO E METROPOLITANO

DPM - DEPARTAMENTO URBANO E METROPOLITANO

CENTRO ADMINISTRATIVO FERNANDO FERRARI - AV. BORGES DE MEDEIROS, N 1501 -
BAIRRO PRAIA DE BELAS - PORTO ALEGRE/RS
CEP - 90110-150


DIVISÃO DPM - DEPARTAMENTO URBANO E METROPOLITANO	DIRETORA Tassiele Francescon
PROJETO URBANISTICO INTEGRADO - TERRITÓRIO RUBEM BERTA PORTO ALEGRE RIO GRANDE DO SUL	CHEFE DE DIVISÃO Isabel Coutinho
ENDEREÇO DO TERRENO RUBEM BERTA, PORTO ALEGRE/RS	
ETAPA E DISCIPLINA PROJETO EXECUTIVO DE ARQUITETURA - TERRENO A	ÁREA DO PROJETO 47.870,56m²

CONTEÚDO


AMPLIAÇÃO | PLANTA BAIXA | SANITÁRIO PCD, VISTA 02 | BANHEIRO PCD, VISTA 03 | BANHEIRO PCD, VISTA 04 | BANHEIRO PCD, VISTA 01 | BANHEIRO PCD

ESCALA	DATA	SÉRIE	FOLHA
INDICADA	22/07/2026	ARQ	0202


ARQUIVO
RSSEGURO-SEDUR-POA-RUBEMBERTA-A-ARQ-PE-0202-R03

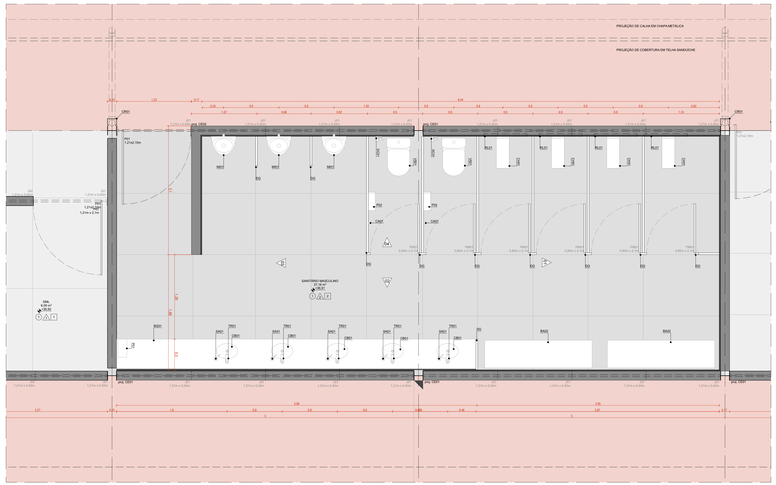


AMPLIAÇÃO | PLANTA BAIXA | SANITÁRIO MASCULINO
ESCALA 1:25

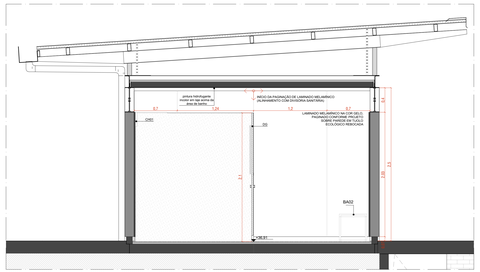


VISTA 01 | SANITÁRIO MASCULINO
ESCALA 1:25

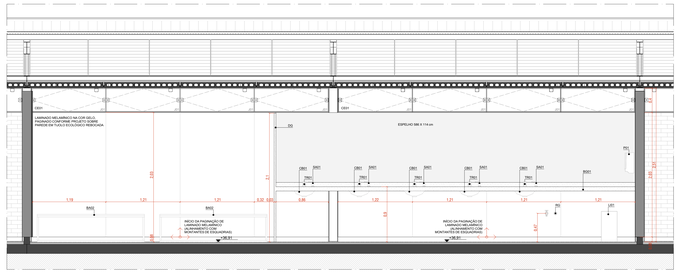

VISTA 02 | SANITÁRIO MASCULINO
ESCALA 1:25

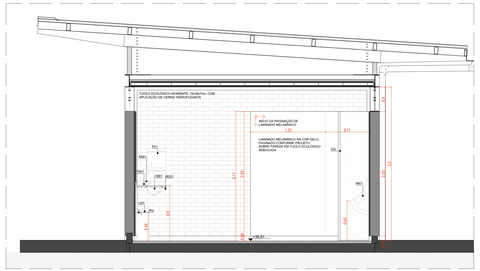

VISTA 03 | SANITÁRIO MASCULINO
ESCALA 1:25

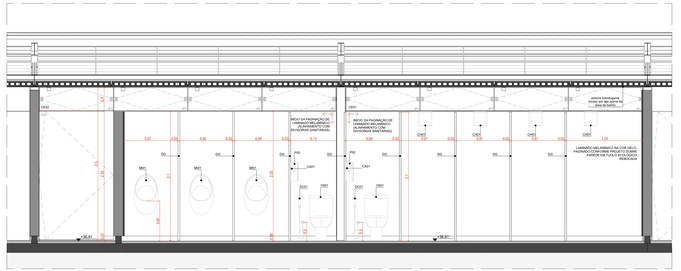

VISTA 04 | SANITÁRIO MASCULINO
ESCALA 1:25

QUANTITATIVOS

LOUÇAS

		QTD
CB01	CUBA OVAL DE EMBUTIR, REF LOU 17, COR BRANCO, LINHA L, MARCA DECA OU SIMILAR COMPLEMENTO: SIFÃO PARA LAVATÓRIO REF 1680.C.100.110 , ACABAMENTO CROMADO, MARCA DECA OU SIMILAR EQUIVALENTE EM QUALIDADE, TÉCNICA E ACABAMENTO	10
MI01	MICTÓRIO COM SIFÃO INTEGRADO, REF M.710.17, MARCA DECA OU SIMILAR COMPLEMENTO: VÁLVULA PARA MICTÓRIO, EXTRA 1684.C.CROMADO, ACABAMENTO CROMADO, MARCA DECA OU SIMILAR EQUIVALENTE EM QUALIDADE, TÉCNICA E ACABAMENTO	3
VS01	BACIA SANITÁRIA PARA CAIXA ACOPLADA, REF P.709.17.COR BRANCO, LINHA RIVIERA, MARCA DECA OU SIMILAR EQUIVALENTE EM QUALIDADE, TÉCNICA E ACABAMENTO	2
VS02	BACIA SANITÁRIA PARA CAIXA ACOPLADA, 3/6M ABERTURA FRONTAL, REF P.510.17.COR BRANCO, LISO POZ, LINHA VOGUE PLUS CONFORTO, MARCA DECA OU SIMILAR EQUIVALENTE EM QUALIDADE, TÉCNICA E ACABAMENTO	1
		22

METAIS

		QTD
BA01	BANCO ARTICULAVEL BENEFIT, REF. 4949TAHSAB, USO PCD, MARCA DOCOL OU SIMILAR EQUIVALENTE EM QUALIDADE, TÉCNICA E ACABAMENTO	1
BA02	BANCO VESTIÁRIO COM CABIDEIRO, REF. ST 39 0/4, 1.000m x 0.400m x 0.43m, MARCA STILPLEX OU SIMILAR.	4
BR16	BARRA DE APOIO EM AÇO INOXIDÁVEL POLIDO, TIPO "U", REF. 1510.C.STS.41,5, CROMADO, LINHA CONFORTO, MARCA DECA OU SIMILAR EQUIVALENTE EM QUALIDADE, TÉCNICA E ACABAMENTO	5
BR90	BARRA DE APOIO EM AÇO INOX POLIDO, 90 cm, REF 2310.1590.PCD, CROMADO, LINHA CONFORTO, MARCA DECA OU SIMILAR EQUIVALENTE EM QUALIDADE, TÉCNICA E ACABAMENTO	2
CA01	CABIDE, REF. 2695.C00, CROMADO, LINHA FIX, MARCA TRAMONTINA OU SIMILAR EQUIVALENTE EM QUALIDADE, TÉCNICA E ACABAMENTO	11
CH01	CHUVEIRO ELÉTRICO ACQUA STORM 5J TRA, BRANCO E CROMADO, MARCA LORENZETTI OU SIMILAR EQUIVALENTE EM QUALIDADE, TÉCNICA E ACABAMENTO	5
CH02	CHUVEIRO ELÉTRICO ACQUA STORM ULTRA, BRANCO E CROMADO, MARCA LORENZETTI OU SIMILAR, ATELEFIXO COM HASTE MANUAL COMPLEMENTO: DUCHA MANUAL ACQUA FLEX, MARCA LORENZETTI OU SIMILAR EQUIVALENTE EM QUALIDADE, TÉCNICA E ACABAMENTO	1
DC01	DUCHA HIGIÊNICA COM REGISTRO, REF. 1900.C.CROMADO, LINHA 1900, REF. 1984.C.ACT.CM, BRANCO, LINHA LINK, MARCA DECA OU SIMILAR EQUIVALENTE EM QUALIDADE, TÉCNICA E ACABAMENTO	6
LV01	LAVATÓRIO SUSP. LOUÇA DE EMBUTIR, REF. 1400.C.WH, BRANCO, LINHA KALL, DEL, FIXADO NA PAREDE, REF. 1400.60.00, AÇO INOX, 15.DEL/KALL/DEL, MARCA TRAMONTINA OU SIMILAR EQUIVALENTE EM QUALIDADE, TÉCNICA E ACABAMENTO	3
PS1	DISPENSER PARA PAPEL TOALHA, REF. M2000/1, AÇO INOX, ACABAMENTO ACETINADO, DIM. 30.,5(A)x30.(L)x9cm, MARCA TRAMONTINA OU SIMILAR EQUIVALENTE EM QUALIDADE, TÉCNICA E ACABAMENTO	3
PS2	DISPENSER PARA PAPEL HIGIÊNICO ROLÃO, ACABAMENTO ACETINADO, DIM. 28,5(A)x12,5(L)x9cm, MARCA TRAMONTINA OU SIMILAR EQUIVALENTE EM QUALIDADE, TÉCNICA E ACABAMENTO	6
RG	ACABAMENTO PARA REGISTRO DE GAVETA, REF 4985.C00, CROMADO, LINHA PRATA, MARCA DECA OU SIMILAR EQUIVALENTE EM QUALIDADE, TÉCNICA E ACABAMENTO	3
RL01	RALO LINEAR GRELHA CROMADA 15cm, COM SUÇÃO E RALO CENTRAL INTERNO, MARCA TIGRE OU SIMILAR EQUIVALENTE EM QUALIDADE, TÉCNICA E ACABAMENTO	6
RL	RALO LINEAR 2154.AQ.C AQA, COM GRELHA E DISPOSITIVO ANTIOVO DE VEDAÇÃO, 15x15 cm, REF 4613.FYAL.CROMADO, LINHA TRADICIONAL AQUA, MARCA ACQUABOX OU SIMILAR EQUIVALENTE EM QUALIDADE, TÉCNICA E ACABAMENTO	5
SA01	SABONETEIRA PARA LÍQUIDO, REF 2014.C, CROMADO, LINHA INSTRUMENTAL, MARCA DECA OU SIMILAR EQUIVALENTE EM QUALIDADE, TÉCNICA E ACABAMENTO	11
TE01	TORNEIRA DE MESA COM FECHAMENTO AUTOMÁTICO PARA LAVATÓRIO, REF 1115.C, CROMADO, LINHA DECAMATIC ECO, MARCA DECA OU SIMILAR EQUIVALENTE EM QUALIDADE, TÉCNICA E ACABAMENTO	10
TE02	TORNEIRA DE MESA COM FECHAMENTO AUTOMÁTICO PARA LAVATÓRIO, REF 1170.C.CONF.VDO, CROMADO, LISO POZ, LINHA DECAMATIC ECO, MARCA DECA OU SIMILAR EQUIVALENTE EM QUALIDADE, TÉCNICA E ACABAMENTO	1
TM01	TORNEIRA DE MESA COM FECHAMENTO AUTOMÁTICO, COM HIDROJATOR, REF 1167.C.CROMADO, LINHA MESA, MARCA DECA OU SIMILAR EQUIVALENTE EM QUALIDADE, TÉCNICA E ACABAMENTO	2
TM04	TORNEIRA DE MESA COM BICA MÓVEL, REF. 1167.C.UNI, CROMADO, LINHA LINK, MARCA DECA OU SIMILAR EQUIVALENTE EM QUALIDADE, TÉCNICA E ACABAMENTO	1
		55

GRANITOS

		QTD
BG01	BANCADA DE GRANITO CINZA ANDORINHA (en30 mm), SOBRE QUADRO DE CANTONEIRA DE AÇO. DIMENSÕES 3060x560 mm	1
BG02	BANCADA DE GRANITO CINZA ANDORINHA (en30 mm) SOBRE QUADRO DE CANTONEIRA DE AÇO. DIMENSÕES 1550x560 mm	1
DI1	DIVISÓRIA DE GRANITO CINZA ANDORINHA (en30 mm)	4
		13

ACABAMENTOS

TETO

T1	LAJE PRÉ FABRICADA ALA VEDLAR EM CONCRETO, DIM. 10x124,5 cm
T2	LAJE EM CONCRETO

PAREDE

P1	TIJOLO ECOLÓGICO APARENTE, 15x50x7 cm, COM EMBASAMENTO EM CONCRETO
P2	LAMINADO MELAMÍNICO NA COR GELO, PAGINADO CONFORME PROJETO SOBRE PAREDE EM TIJOLO ECOLÓGICO REBOCADA
P3	CONCRETO APARENTE TRATADO COM HIDROFUGANTE À BASE DE SILICONE
P4	LAMINADO MELAMÍNICO NA COR GELO, PAGINADO CONFORME PROJETO SOBRE CONTENÇÃO DE CONCRETO REDONDA
P5	AZULEJO NA COR BRANCA, 15x15cm, SOBRE PAREDE DE TIJOLO ECOLÓGICO 15x50x7cm REBOCADA

PISO

P1	PISO EM GRANITINA COR (JUNTAS EM LATÃO cor/dmm), COR CINZA CLARO, ACABAMENTO POLIDO, PAGINADO CONFORME PROJETO
P2	PISO EM GRANITINA COR (JUNTAS EM LATÃO cor/dmm), COR CINZA CLARO, ACABAMENTO LAVADO (TIPO FULGET) PAGINADO CONFORME PROJETO
P3	PISO EM GRANITINA COR (JUNTAS EM LATÃO cor/dmm), COR VERMELHO CLARO, ACABAMENTO LAVADO (TIPO FULGET) PAGINADO EM MALHA DE 120x120cm
P4	PISO EM TIJOLO MACIÇO, 210x10x5cm, PAGINAÇÃO E ESPERA DE PEDIS
P5	PISO CIMENTICIO MONOLÍTICO DE ALTA RESISTÊNCIA MECÂNICA E QUÍMICA, COM ACABAMENTO ANTIDERRAPANTE
P6	PISO EM CONCRETO POLIDO COM PINTURA PU ESPORTIVA TEXTURIZADA ANTIDERRAPANTE

CONJUNTO DE ESQUADRIAS COM AMPLIAÇÃO ESPECÍFICA

ESQUADRIAS DE ALUMÍNIO ANODIZADO NATURAL, LINHA SUPREMA 25 DA HYDRO OU SIMILAR DE 1MM. COMPONENTES, PERFIS E FERRAGENS DE ACORDO COM O PROJETO EXECUTIVO E FABRICAÇÃO E MONTAGEM CONFORME TEXTO DO PROJETO EXECUTIVO DE ARQUITETURA.

CÓD	COMPOSIÇÃO	DIMENSÕES	QUANTIDADE
CE01	04 JFC	4,85 x 0,5 m	03
CE02	01 PFC + 04 JFC	4,85 x 0,5 m	03
CE03	01 PFC + 01 PFC FCD + 02 JFC + 02 JCF	4,85 x 0,5 m	01
CE04	02 JFC + 02 JCF	4,85 x 0,5 m	01
CE05	01 PFC + 03 PFC2 + 04 JCF	4,85 x 2,5 m	02
CE06	04 PFC2 + 04 JCF	4,85 x 2,5 m	01
CE07	01 PFC2	0,80 x 2,2 m	02
CE13	10 JM	7,30 X 5 m	02

PAINÉIS, PORTAS E JANELAS

P	PAINEL CEGO FIXO OU PIVOTANTE, EM CHAPA DE AÇO GOBRADA PLANA EM QUADRO DE PERFIS METÁLICOS E NÚCLEO PREENCHIDO COM ISOLANTE TERMOACÚSTICO OU VIDRO TEMPERADO INCOLOR COM ESPESSURA DE 10mm, CONFORME DESENHOS.
J	JANELA BASCULANTE OU FIXA EM VIDRO TEMPERADO LISO INCOLOR COM ESPESSURA DE 10 mm
PMO	PORTA DE MADEIRA, DE GIRO, PARA RÉGUA DE 66cm, A 10x0,10 (TIPO, 203cm DE ALTURA, ENVERGADURA EM RÉGUA MAÇIÇA DE MADEIRA.

ESQUADRIA	DIMENSÕES	QUANT.	FERRAGENS E CHAPAS	Q. POR ESQUADRIA	Q. TOTAL (FERRAGENS)
J01	1,21 m x 0,60 m	62	PUXÕ COM ACABAMENTO ESCOVADO	02	124
			FECHO TIPO TRINCO	01	62
J02	1,21 m x 0,40 m	54	PERFIL U INSULETE DE FIXAÇÃO DE ALUMÍNIO	02	08
J03	1,20 m x 0,57 m	20	PERFIL U INSULETE DE FIXAÇÃO DE ALUMÍNIO	02	40

PORTA	DIMENSÕES	QUANT.	FERRAGENS E CHAPAS	Q. POR PORTA	Q. TOTAL
PMO1	0,80 m x 2,1 m	13	CHAPA DE MADEIRA 16mm	01	13
			DOBRADIÇA	03	39
			FECHADURA TIPO TRINCA	01	13
PCI1	1,21 m x 2,10 m	09	PIVÔ SUPERIOR	01	09
			PIVÔ INFERIOR	01	09
			CHAPA DE AÇO GOBRADA	02	18
			PUXADOR FECHADURA	01	09
PCI1 - PCI2	1,21 m x 2,10 m	01	PIVÔ SUPERIOR	01	01
			PIVÔ INFERIOR	01	01
			CHAPA DE AÇO GOBRADA	02	02
			PUXADOR FECHADURA	01	01
			PUXADOR HORIZONTAL 70cm	01	01
PI2	1,21 x 2,10 m	10	PIVÔ SUPERIOR	01	10
			CHAPA DE AÇO GOBRADA	02	20
PCI3	0,90 m x 2,20 m	02	PIVÔ SUPERIOR	01	02
			PIVÔ INFERIOR	01	02
			CHAPA DE AÇO GOBRADA	02	04
			PUXADOR FECHADURA	01	02

NOTAS

1. DIMENSÕES E NÍVEIS EM METRO.
2. CONFERIR MEDIDAS NA OBRA.
3. OS NÍVEIS DE REFERÊNCIA DO PROJETO, EQUIVALEM AS COTAS ALTIMÉTRICAS DO LEVANTAMENTO TOPOGRÁFICO PLANIALTIMÉTRICO DOCUMENTO PRODUZIDO DESCALA PLANIALTIMÉTRICA 1:250
4. TODAS AS ESPECIFICAÇÕES DE MATERIAIS DEVERÃO SER CONFERIDAS COM AS ESPECIFICAÇÕES DOS TERMOS.
5. O TEXTO ESPECIFICADOR DE MARCA NESTE PROJETO DESTINA-SE APENAS A INDICAÇÃO CARACTERIZAÇÃO DO OBJETO, PODENDO O COMPONENTE SER SUBSTITUÍDO POR OUTRO SIMILAR, DE MARCA DISTINTA, EQUIVALENTE EM QUALIDADE, TÉCNICA E ACABAMENTO.

coletivo projetos

AUTORES RESPONSÁVEIS TÉCNICOS
Fabiano José Arcadio Sobreira — CAU A24309-8
Paulo Victor Borges Ribeiro — CAU A88468-8

PROJETO TERCEIRIZADO

PROJETO URBANÍSTICO INTEGRADO - TERRITÓRIO RUBEM BERTA PORTO ALEGRE - RS

GOVERNO DO ESTADO
RIO GRANDE DO SUL
SECRETARIA DE DESENVOLVIMENTO URBANO E METROPOLITANO


SEDUR - SECRETARIA DE DESENVOLVIMENTO URBANO E METROPOLITANO
DPM - DEPARTAMENTO URBANO E METROPOLITANO
CENTRO ADMINISTRATIVO FERNANDO FERRARI - AV. BORGES DE MEDEIROS, N. 1501 - BAIRRO PRAIA DE BELAS - PORTO ALEGRE/RS
CEP - 90119-150

DIVISÃO DPM - DEPARTAMENTO URBANO E METROPOLITANO	DIRETORA Tassiane Franzoson
PROJETO URBANÍSTICO INTEGRADO - TERRITÓRIO RUBEM BERTA PORTO ALEGRE RIO GRANDE DO SUL	CHEFE DE DIVISÃO Isabel Cicalinho
LOCALIZAÇÃO RUBEM BERTA, PORTO ALEGRE/RS	
ETAPA DISCIPLINA PROJETO EXECUTIVO DE ARQUITETURA - TERRENO A	ÁREA DO PROJETO 47.879,58M²


CONTEÚDO

AMPLIAÇÃO | PLANTA BAIXA | SANITÁRIO MASCULINO, VISTA 01 | SANITÁRIO MASCULINO, VISTA 02 | SANITÁRIO MASCULINO, VISTA 04 | SANITÁRIO MASCULINO, VISTA 03 | SANITÁRIO MASCULINO


ESCALA INDICADA	DATA 22/07/2026	SEMPE ARQ	FOLHA 0203
ARQUIVO RSSEGURO-SEDUR-POA-RUBEMBERTA-A-ARQ-PE-0203-R03			

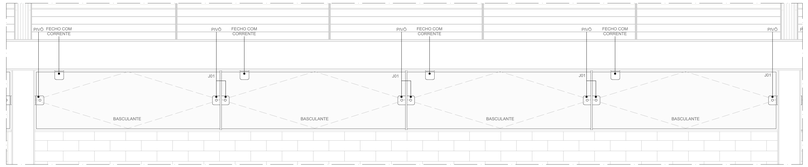


VISTA EXTERNA - CE01 - CONJ. DE ESQUADRIAS 01
ESCALA 1:10

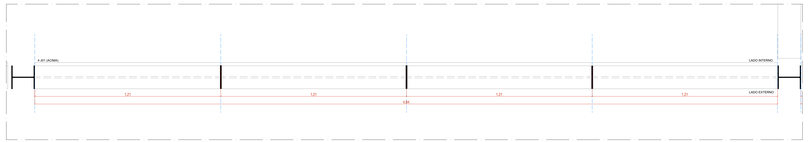

PLANTA BAIXA - CE01 - CONJ. DE ESQUADRIAS
ESCALA 1:10

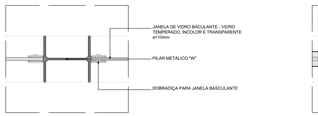

DETALHE TÍPICO HORIZONTAL
ARREMATE - JANELA BASCULANTE x PILAR METÁLICO
ESC. 1:5

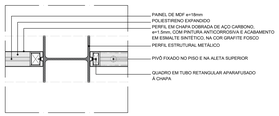


DETALHE TÍPICO HORIZONTAL
ARREMATE - PAINEL PIVOTANTE EM AÇO x PILAR METÁLICO
ESC. 1:5




DETALHE TÍPICO HORIZONTAL
ARREMATE - JANELA BASCULANTE x JANELA BASCULANTE
ESC. 1:5




DETALHE TÍPICO HORIZONTAL
ARREMATE - PAINEL FIXO EM AÇO x PAINEL FIXO EM AÇO
ESC. 1:5

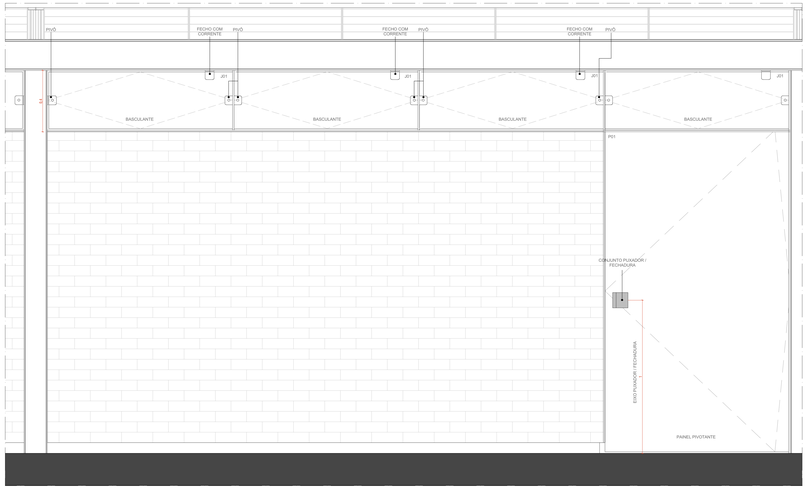

VISTA EXTERNA - CE02 - CONJ. ESQUADRIAS 02
ESCALA 1:10

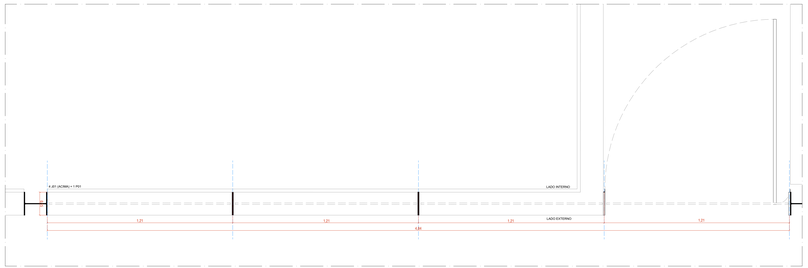

PLANTA BAIXA - CE02 - CONJ. ESQUADRIAS 02
ESCALA 1:10

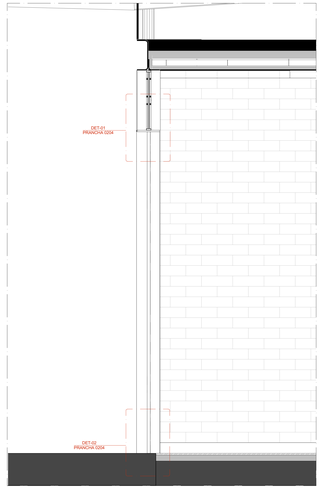

AMP - 08 TRECHO JANELA BASCULANTE + PAINEL PIVOTANTE
ESCALA 1:10



DET-01 . AMP-08 | DETALHE VERTICAL
ARREMATE - JANELA BASCULANTE x PAINEL PIVOTANTE EM AÇO
ESC. 1:5



DET-02 . AMP-08 | DETALHE VERTICAL
ARREMATE - PAINEL PIVOTANTE EM AÇO x PISO
ESC. 1:5

CONJUNTO DE ESQUADRIAS COM AMPLIAÇÃO ESPECÍFICA

ESQUADRIAS DE VIDRO TEMPERADO INCOLOR TRANSPARENTE, COM ESPESSURA MÍNIMA DE 10MM, COMPONENTES, PERFIS E FERRAGENS DE ACORDO COM O PROJETO EXECUTIVO DO FABRICANTE E PAGINAÇÃO CONFORME INDICADO NO PROJETO EXECUTIVO DE ARQUITETURA.

COD.	COMPONENTE	DIMENSÕES	QUANTIDADE
CE01	SK.201	4,80 x 0,4 m	06
CE02	01 PIV + SK.201	4,80 x 0,4 m	02
CE03	01 PIV + 01 PIV FCD + 02 J01 + 02 J02	4,80 x 2,5 m	01
CE04	02 J01 + 02 J02	4,80 x 2,5 m	01
CE05	01 PIV + 03 PIV2 + SK.201	4,80 x 2,5 m	02
CE06	04 PIV2 + SK.201	4,80 x 2,5 m	01
CE07	01 PIV2	0,80 x 2,2 m	02
CE12	10 J06	7,30 X 0,4 m	02

JANELAS:

J01	JANELA BASCULANTE EM VIDRO TEMPERADO LISO INCOLOR COM ESPESSURA DE 10 mm. DIMENSÕES 1,21 m x 0,40 m. COMPONENTES: PUXA COM ACABAMENTO ESCOVADO, FIXADO NO VIDRO E NA ALVENARIA, REF SANTA MARINA ou SELOX MOD. 4 BELGA METAL) 1 VIDRO e 1 KIT, FECHO TIPO TRINCO COM ACIONAMENTO POR CORRENTE E ARGOLA, REF SANTA MARINA ou SELOX METAL) 1 PEÇA e 1MO
J02	JANELA FIXA EM VIDRO TEMPERADO LISO INCOLOR COM ESPESSURA DE 10 mm. DIMENSÕES 1,21 m x 0,40 m. COMPONENTES: PERFIL U BAGUETE DE FIXAÇÃO DE ALUMÍNIO ANODIZADO INCOLOR
J06	JANELA FIXA EM VIDRO TEMPERADO LISO INCOLOR COM ESPESSURA DE 10 mm. DIMENSÕES 7,40 m x 0,27 m COMPONENTES: PERFIL U BAGUETE DE FIXAÇÃO DE ALUMÍNIO ANODIZADO INCOLOR

PAINÉIS

PI1	PAINEL LEGO PIVOTANTE, EM CHAPA DE AÇO DOBRADA FIXADA EM QUADRO DE PERFIS METÁLICOS, E NÚCLEO PREENCHIDO COM ISOLANTE TERMOACÚSTICO, CONFORME DESENHOS. DIMENSÕES 1,21 m x 2,20 m. COMPONENTES: CHAPA DE AÇO DOBRADA, LISA, COM PINTURA EM ESMALTE SINTÉTICO NA COR GRAFITE, e = 1,5 mm; ISOLANTE TERMOACÚSTICO EM PLACA DE POLIESTIRENO EXPANDIDO (EPS), e = 20 mm; QUADRO DE PERFIS METÁLICOS EM TUBO METÁLICO 50x50 mm
PI1 - PCD	PAINEL LEGO PIVOTANTE, EM CHAPA DE AÇO DOBRADA FIXADA EM QUADRO DE PERFIS METÁLICOS, E NÚCLEO PREENCHIDO COM ISOLANTE TERMOACÚSTICO, CONFORME DESENHOS. DIMENSÕES 1,21 x 2,20 m. COMPONENTES: CHAPA DE AÇO DOBRADA, LISA, COM PINTURA EM ESMALTE SINTÉTICO NA COR GRAFITE, e = 1,5 mm; ISOLANTE TERMOACÚSTICO EM PLACA DE POLIESTIRENO EXPANDIDO (EPS), e = 20 mm; QUADRO DE PERFIS METÁLICOS EM TUBO METÁLICO 50x50 mm
PI2	PAINEL LEGO FIXO, EM CHAPA DE AÇO DOBRADA FIXADA EM QUADRO DE PERFIS METÁLICOS, E NÚCLEO PREENCHIDO COM ISOLANTE TERMOACÚSTICO, CONFORME DESENHOS. DIMENSÕES 1,21 x 2,70 m. COMPONENTES: CHAPA DE AÇO DOBRADA, LISA, COM PINTURA EM ESMALTE SINTÉTICO NA COR GRAFITE, e = 1,5 mm; ISOLANTE TERMOACÚSTICO EM PLACA DE POLIESTIRENO EXPANDIDO (EPS), e = 20 mm; QUADRO DE PERFIS METÁLICOS EM TUBO METÁLICO 50x50 mm
PI3	PAINEL LEGO FIXO, EM CHAPA DE AÇO DOBRADA FIXADA EM QUADRO DE PERFIS METÁLICOS, E NÚCLEO PREENCHIDO COM ISOLANTE TERMOACÚSTICO, CONFORME DESENHOS. DIMENSÕES 0,80 x 2,20 m. COMPONENTES: CHAPA DE AÇO DOBRADA, LISA, COM PINTURA EM ESMALTE SINTÉTICO NA COR GRAFITE, e = 1,5 mm; ISOLANTE TERMOACÚSTICO EM PLACA DE POLIESTIRENO EXPANDIDO (EPS), e = 20 mm; QUADRO DE PERFIS METÁLICOS EM TUBO METÁLICO 50x50 mm

QUANTITATIVOS

ESQUADRIA	DIMENSÕES	QUANT.	FERRAGENS E CHAPAS	Q. POR ESQUADRIA	Q. TOTAL (FERRAGENS)
J01	1,21 m x 0,40 m	62	PUXA COM ACABAMENTO ESCOVADO	02	124
			FECHO TIPO TRINCO	01	62
J02	1,21 m x 0,40 m	06	PERFIL U BAGUETE DE FIXAÇÃO DE ALUMÍNIO	02	06
J06	1,40 m x 0,27 m	20	PERFIL U BAGUETE DE FIXAÇÃO DE ALUMÍNIO	02	20

PORTA	DIMENSÕES	QUANT.	FERRAGENS E CHAPAS	Q. POR PORTA	Q. TOTAL
PMB1	0,80 m x 2,1 m	15	CHAPA DE MADEIRA 10mm	01	15
			DOBRADIÇA	03	30
			FECHADURA TIPO TRANCA	01	15
PI1	1,21 m x 2,10 m	06	PIVÔ SUPERIOR	01	06
			PIVÔ INFERIOR	01	05
			CHAPA DE AÇO DOBRADA	02	12
			PUXADOR TECNOCHAPA	01	06
PI1 - PCD	1,21 m x 2,10 m	01	PIVÔ SUPERIOR	01	01
			PIVÔ INFERIOR	01	01
			CHAPA DE AÇO DOBRADA	02	02
			PUXADOR TECNOCHAPA	01	01
			PUXADOR HORIZONTAL 70cm	01	01
PI2	1,21 x 2,70 m	10	PIVÔ SUPERIOR	01	10
			CHAPA DE AÇO DOBRADA	02	20
PI3	0,80 m x 2,20 m	02	PIVÔ SUPERIOR	01	02
			PIVÔ INFERIOR	01	02
			CHAPA DE AÇO DOBRADA	02	04
			PUXADOR TECNOCHAPA	01	02

NOTAS
1. DIMENSÕES E NÍVEIS EM METRO.
2. CONFERIR MEDIDAS NA OBRA.
3. OS NÍVEIS DE REFERÊNCIA DO PROJETO, EQUIVALEM ÀS COTAS ALTIMÉTRICAS DO LEVANTAMENTO TOPOGRÁFICO PLANIALTIMÉTRICO DOCUMENTO PROTOCOLADO SEQUIM PLANIALTIMÉTRICO.pdf
4. TODOS OS DETALHES CONSTRUTIVOS DEVEM SER EXECUTADOS CONFORME AS ESPECIFICAÇÕES TÉCNICAS.
5. A TODAS ESPECIFICAÇÕES DE MARCA NESTE PROJETO DEVERÃO ME APENAS À INDEVIDA CARACTERIZAÇÃO DO OBJETO, PODENDO O COMPONENTE SER SUBSTITUÍDO POR OUTRO SIMILAR, DE MARCA DISTINTA, EQUIVALENTE EM QUALIDADE, TÉCNICA E ACABAMENTO.

coletivo projetos

AUTORES RESPONSÁVEIS TÉCNICOS

Fabiano José Arcadio Sobreira — CAU A24308-8

Paulo Victor Borges Ribeiro — CAU A88468-8

PROJETO TERCEIRIZADO

PROJETO URBANISTICO INTEGRADO - TERRITÓRIO RUBEM BERTA PORTO ALEGRE - RS

GOVERNO DO ESTADO
RIO GRANDE DO SUL
SECRETARIA DE DESENVOLVIMENTO URBANO E METROPOLITANO

SEDUR - SECRETARIA DE DESENVOLVIMENTO URBANO E METROPOLITANO

DPM - DEPARTAMENTO URBANO E METROPOLITANO

CENTRO ADMINISTRATIVO FERNANDO FERRARI - AV. BORGES DE MEDEIROS, N 1501 - BAIRRO PRAIA DE BELAS - PORTO ALEGRE/RS
CEP - 90119-152


DIVISÃO: DPM - DEPARTAMENTO URBANO E METROPOLITANO	DIRETORA: Tatiane Franciscon
PROJETO URBANISTICO INTEGRADO - TERRITÓRIO RUBEM BERTA PORTO ALEGRE RIO GRANDE DO SUL	CHEFE DE DIVISÃO: Isabel Cicalerio
LOCALIZAÇÃO: RUBEM BERTA, PORTO ALEGRE/RS	
ETAPA DISCIPLINA: PROJETO EXECUTIVO DE ARQUITETURA - TERRENO A	AREA DO PROJETO: 47.979,59M²

CONTEÚDO


VISTA,EXTERNA - CE01 - CONJ. DE ESQUADRIAS 01, PLANTA BAIXA - CE01 - CONJ. DE ESQUADRIAS , AMP - 08 TRECHO JANELA BASCULANTE + PAINEL PIVOTANTE, VISTA EXTERNA - CE02 - CONJ. ESQUADRIAS 02, PLANTA BAIXA - CE02 - CONJ. ESQUADRIAS 02, RSSEGURO-SEDUR-POA-RUBEMBERTA-A-ARQ-PE-0204_0205_0206-R02

ESCALA	DATA	SERIE	FOLHA
INDICADA	22/07/2026	ARQ	0204


ARQUIVO
RSSEGURO-SEDUR-POA-RUBEMBERTA-A-ARQ-PE-0204-R03

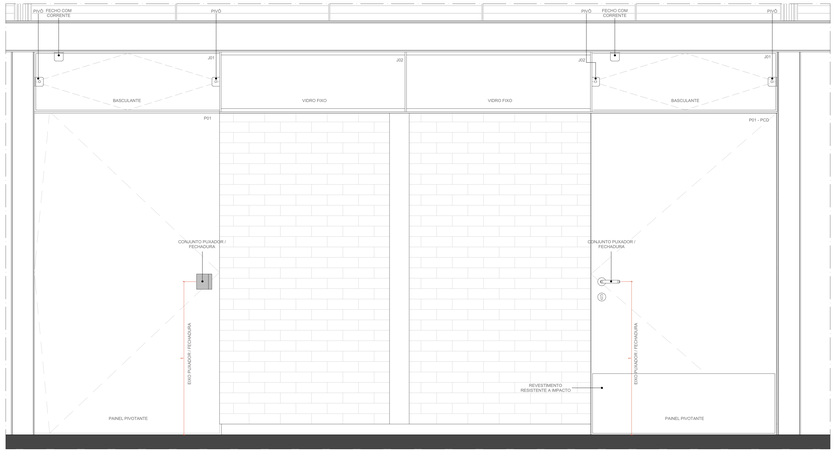

VISTA EXTERNA - CE03 - CONJ. ESQUADRIAS 03
ESCALA 1:10

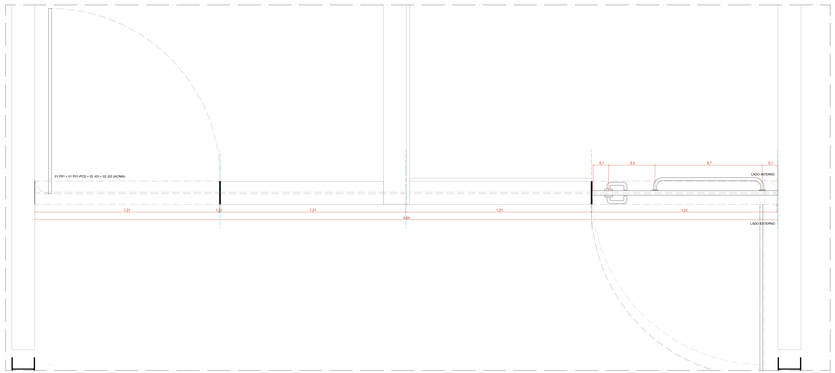


PLANTA BAIXA - CE03 - CONJ. ESQUADRIAS 03
ESCALA 1:10

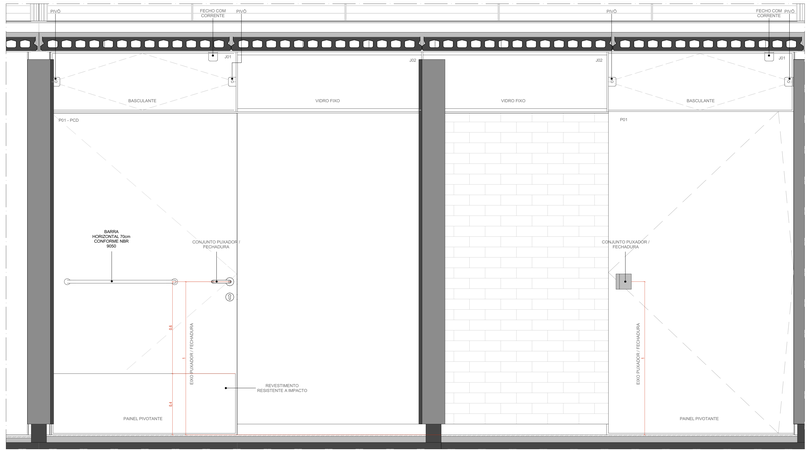


VISTA INTERNA - CE03 - CONJ. ESQUADRIAS 03
ESCALA 1:10



VISTA EXTERNA - CE04 - CONJ. ESQUADRIAS 04
ESCALA 1:10

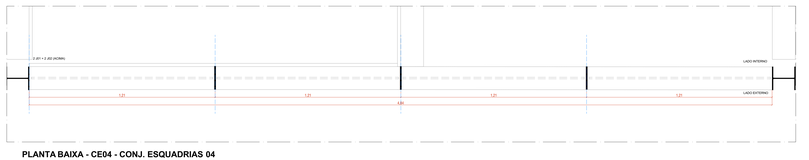

PLANTA BAIXA - CE04 - CONJ. ESQUADRIAS 04
ESCALA 1:10

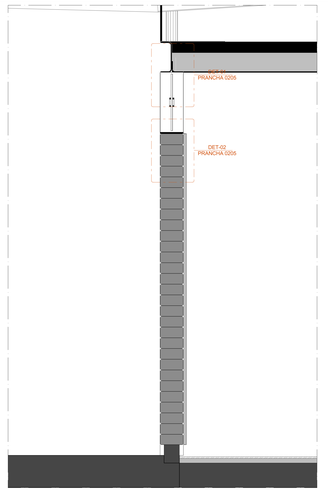

AMP-07 | TRECHO JANELA BASCULANTE
ESCALA 1:10



DET-01 _AMP-07 | DETALHE VERTICAL
ARREMATE - JANELA BASCULANTE x VIGA METÁLICA
ESC. 1:5



DET-02 _AMP-07 | DETALHE VERTICAL
ARREMATE - JANELA BASCULANTE x ALVENARIA
ESC. 1:5

CONJUNTO DE ESQUADRIAS COM AMPLIAÇÃO ESPECÍFICA

ESQUADRIAS DE VIDRO TEMPERADO INCOLOR TRANSPARENTE, COM ESPESSURA DE 10MM, COMPONENTES, PERFIS E FERRAGENS DE ACORDO COM O PROJETO EXECUTIVO DO FABRICANTE E PAGINAÇÃO CONFORME INDICADO NO PROJETO EXECUTIVO DE ARQUITETURA.

COD.	COMPONENTE	DIMENSÕES	QUANTIDADE
CE01	04 J01	4,85 x 0,5 m	08
CE02	01 PIV + 04 J01	4,85 x 0,5 m	02
CE03	01 PIV + 01 PIV-PCD + 02 J01 + 02 J02	4,85 x 2,5 m	01
CE04	02 J01 + 02 J02	4,85 x 0,5 m	01
CE05	01 PIV + 03 PIV + 04 J01	4,85 x 2,5 m	02
CE06	04 PIV-D + 04 J01	4,85 x 2,5 m	01
CE07	01 PIV	0,80 x 2,2 m	02
CE13	10 J06	7,90 X 0,4 m	02

JANELAS:

J01 — JANELA BASCULANTE EM VIDRO TEMPERADO LISO INCOLOR COM ESPESSURA DE 10 mm. DIMENSÕES 1,21 m x 0,45 m. COMPONENTES: PUXADOR ALUMÍNIO FOSCO/ACO, FIXADO NO VIDRO E NA ALVENARIA, REF SAATI KAMINA ou SELOX REF.TEC 1 VIDRO 4 MM + 8 MM CAMARA + 4 MM INCOLOR TEMPERADO, PERFIL E BAGUETE DE FIXAÇÃO EM ALUMÍNIO ANODIZADO INCOLOR. FECHO TIPO TRINCO COM ACIONAMENTO POR CORRENTE E ARGOLA, REF SAATI KAMINA ou SELOX REF.TEC 1 FECH 4.1000

J02 — JANELA FIXA EM VIDRO TEMPERADO LISO INCOLOR COM ESPESSURA DE 10 mm. DIMENSÕES 1,21 m x 0,45 m. COMPONENTES: PERFIL E BAGUETE DE FIXAÇÃO EM ALUMÍNIO ANODIZADO INCOLOR.

J06 — JANELA FIXA EM VIDRO TEMPERADO LISO INCOLOR COM ESPESSURA DE 10 mm. DIMENSÕES 7,90 m x 0,27 m COMPONENTES: PERFIL E BAGUETE DE FIXAÇÃO EM ALUMÍNIO ANODIZADO INCOLOR.

PAINÉIS

P01 — PAINEL CEGO PIVOTANTE, EM CHAPA DE AÇO GOBREADA FIXADA EM QUADRO DE PERFIS METÁLICOS, E NÚCLEO PREENCHIDO COM ISOLANTE TERMOACÚSTICO, CONFORME DESENHOS. DIMENSÕES 1,21 m x 2,15 m. COMPOSTO POR: CHAPA DE AÇO GOBREADA, LISA, COM PINTURA EM ESMALTE SINTÉTICO NA COR GRAFITE, e = 0,5 mm; ISOLANTE TERMOACÚSTICO EM PLACA DE POLIESTIRENO EXPANDIDO (EPS), e = 20 mm; QUADRO DE PERFIS METÁLICOS EM TUBO METALON 50x50 mm

P01 - PCD — PAINEL CEGO PIVOTANTE, EM CHAPA DE AÇO GOBREADA FIXADA EM QUADRO DE PERFIS METÁLICOS, E NÚCLEO PREENCHIDO COM ISOLANTE TERMOACÚSTICO, CONFORME DESENHOS. DIMENSÕES 1,21 x 2,15 m. COMPOSTO POR: CHAPA DE AÇO GOBREADA, LISA, COM PINTURA EM ESMALTE SINTÉTICO NA COR GRAFITE, e = 0,5 mm; ISOLANTE TERMOACÚSTICO EM PLACA DE POLIESTIRENO EXPANDIDO (EPS), e = 20 mm; QUADRO DE PERFIS METÁLICOS EM TUBO METALON 50x50 mm

P02 — PAINEL CEGO FIXO, EM CHAPA DE AÇO GOBREADA FIXADA EM QUADRO DE PERFIS METÁLICOS, E NÚCLEO PREENCHIDO COM ISOLANTE TERMOACÚSTICO, CONFORME DESENHOS. DIMENSÕES 1,21 x 0,70 m. COMPOSTO POR: CHAPA DE AÇO GOBREADA, LISA, COM PINTURA EM ESMALTE SINTÉTICO NA COR GRAFITE, e = 0,5 mm; ISOLANTE TERMOACÚSTICO EM PLACA DE POLIESTIRENO EXPANDIDO (EPS), e = 20 mm; QUADRO DE PERFIS METÁLICOS EM TUBO METALON 50x50 mm

P03 — PAINEL CEGO FIXO, EM CHAPA DE AÇO GOBREADA FIXADA EM QUADRO DE PERFIS METÁLICOS, E NÚCLEO PREENCHIDO COM ISOLANTE TERMOACÚSTICO, CONFORME DESENHOS. DIMENSÕES 0,80 x 2,15 m. COMPOSTO POR: CHAPA DE AÇO GOBREADA, LISA, COM PINTURA EM ESMALTE SINTÉTICO NA COR GRAFITE, e = 0,5 mm; ISOLANTE TERMOACÚSTICO EM PLACA DE POLIESTIRENO EXPANDIDO (EPS), e = 20 mm; QUADRO DE PERFIS METÁLICOS EM TUBO METALON 50x50 mm

QUANTITATIVOS

ESQUADRIA	DIMENSÕES	QUANT.	FERRAGENS E CHAPAS	Q. POR ESQUADRIA	Q. TOTAL (FERRAGENS)
J01	1,21 m x 0,45 m	62	PUXADOR EMBUTIDO ESCOVADO	02	124
			FECHO TIPO TRINCO	01	62
J02	1,21 m x 0,45 m	06	PERFIL E BAGUETE DE FIXAÇÃO DE ALUMÍNIO	02	06
J06	1,45 m x 0,27 m	20	PERFIL E BAGUETE DE FIXAÇÃO DE ALUMÍNIO	02	20

PORTA	DIMENSÕES	QUANT.	FERRAGENS E CHAPAS	Q. POR PORTA	Q. TOTAL
PM01	0,80 m x 2,1 m	15	CHAPA DE MADEIRA 10mm	01	15
			DOBRADIÇA	03	30
			FECHADURA TIPO TRANCA	01	15
P01	1,21 m x 2,15 m	68	PIVÔ SUPERIOR	01	68
			PIVÔ INFERIOR	01	68
			CHAPA DE AÇO GOBREADA	02	10
			PUXADOR FECHADURA	01	68
P01 - PCD	1,21 m x 2,15 m	01	PIVÔ SUPERIOR	01	01
			PIVÔ INFERIOR	01	01
			CHAPA DE AÇO GOBREADA	02	02
			PUXADOR FECHADURA	01	01
			PUXADOR HORIZONTAL 70cm	01	01
P02	1,21 x 0,70 m	10	PIVÔ SUPERIOR	01	10
			CHAPA DE AÇO GOBREADA	02	20
			PIVÔ SUPERIOR	01	02
P03	0,80 m x 2,20 m	02	PIVÔ INFERIOR	01	02
			CHAPA DE AÇO GOBREADA	02	04
			PUXADOR FECHADURA	01	02

NOTAS

1. DIMENSÕES E NÍVEIS EM METRO.
2. CONFERIR MEDIDAS NA OBRA.
3. OS NÍVEIS DE REFERÊNCIA DO PROJETO, EQUIVALEM ÀS COTAS ALTIMÉTRICAS DO LEVANTAMENTO TOPOGRÁFICO PLANIALTIMÉTRICO DOCUMENTO PRODUZIDO SEGUNDO PLANO REFERENCIAL ALTIMÉTRICO.
4. AS ESPECIFICAÇÕES DE MATERIAIS, ACABAMENTOS E CORES SÃO APLICÁVEIS POR TERRENO.
5. ITENS ESPECIFICADOS DE MARCA NESTE PROJETO DESTINAM-SE APENAS À ADEQUADA CARACTERIZAÇÃO DO OBJETO, PODENDO O COMPONENTE SER SUBSTITUÍDO POR OUTRO SIMILAR, DE MARCA DISTINTA, EQUIVALENTE EM QUALIDADE, TÉCNICA E ACABAMENTO.

coletivo projetos

AUTORES RESPONSÁVEIS TÉCNICOS
Fabiano José Arcadio Sobreira — Paulo Victor Borges Ribeiro
CAU A26356-8 — CAU A89488-8

PROJETO TERCEIRIZADO

PROJETO URBANÍSTICO INTEGRADO - TERRITÓRIO RUBEM BERTA PORTO ALEGRE - RS

GOVERNO DO ESTADO
RIO GRANDE DO SUL
SECRETARIA DE DESENVOLVIMENTO URBANO E METROPOLITANO


SEDUR - SECRETARIA DE DESENVOLVIMENTO URBANO E METROPOLITANO
DPM - DEPARTAMENTO URBANO E METROPOLITANO
CENTRO ADMINISTRATIVO FERNANDO FERRARI - AV. BORGES DE MEDEIROS, N.1501 - BAIRRO PRAIA DE BELAS - PORTO ALEGRE/RS
CEP - 90110-150

DIVISÃO: DPM - DEPARTAMENTO URBANO E METROPOLITANO	DIRETORIA: Tassiane Franceschin
PROJETO URBANÍSTICO INTEGRADO - TERRITÓRIO RUBEM BERTA PORTO ALEGRE RIO GRANDE DO SUL	CHEFE DE DIVISÃO: Isabel Cicalerio
LOCALIZAÇÃO: RUBEM BERTA, PORTO ALEGRE/RS	
ETAPA/ DISCIPLINA: PROJETO EXECUTIVO DE ARQUITETURA - TERRENO A	ÁREA DO PROJETO: 47.879,59m²


CONTEÚDO:
AMP-07 | TRECHO JANELA BASCULANTE, VISTA EXTERNA - CE03 - CONJ. ESQUADRIAS 03, PLANTA BAIXA - CE03 - CONJ. ESQUADRIAS 03, VISTA INTERNA - CE03 - CONJ. ESQUADRIAS 03, VISTA EXTERNA - CE04 - CONJ. ESQUADRIAS 04, PLANTA BAIXA - CE04 - CONJ. ESQUADRIAS 04, RSSEGURO-SEDUR-POA-RUBEMBERTA-A-ARQ-PE-0204_0205_0206-R02

ESCALA: INDICADA	DATA: 22/07/2026	SERIE: ARQ	FOLHA: 0205


ARQUIVO:
RSSEGURO-SEDUR-POA-RUBEMBERTA-A-ARQ-PE-0205-R03

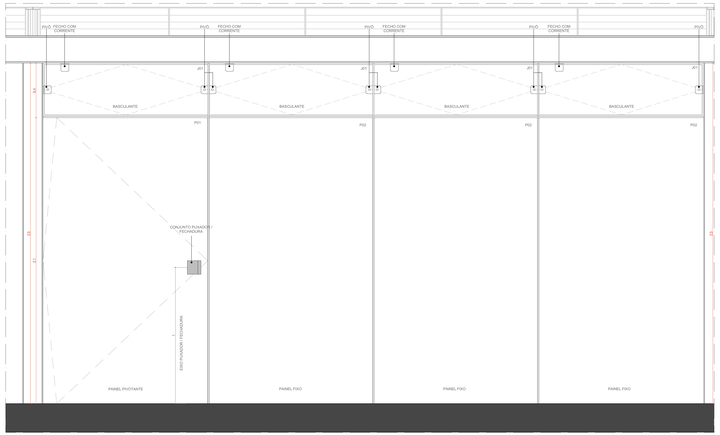


VISTA EXTERNA - CE05 - CONJ. ESQUADRIAS 05
ESCALA 1:10

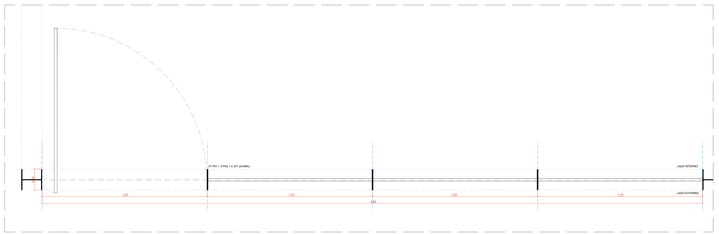


PLANTA BAIXA - CE05 - CONJ. ESQUADRIAS 05
ESCALA 1:10

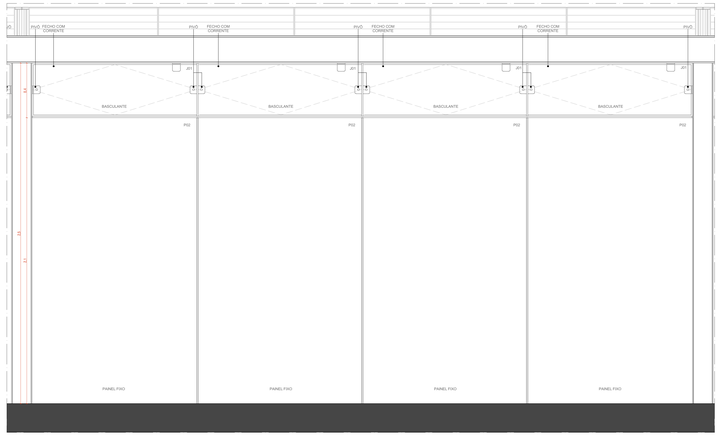


VISTA EXTERNA - CE06 - CONJ. ESQUADRIAS 06
ESCALA 1:10

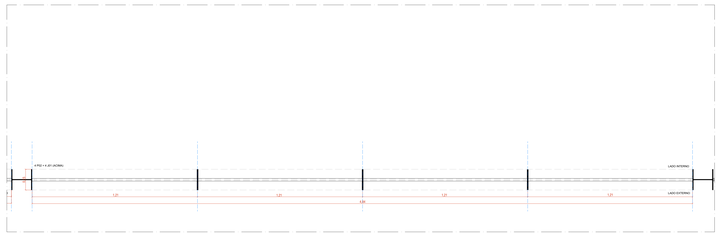

PLANTA BAIXA - CE06 - CONJ. ESQUADRIAS 06
ESCALA 1:10

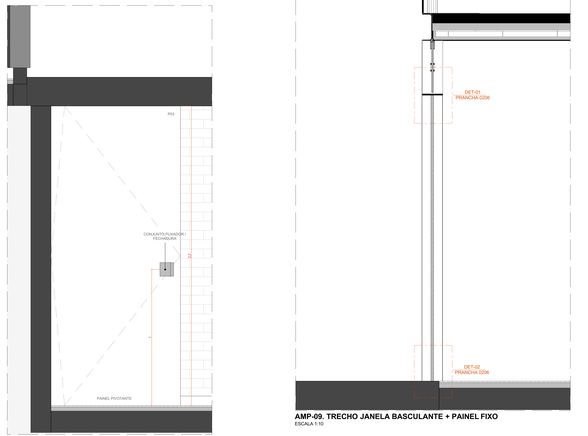

VISTA EXTERNA - CE07 - CONJ. ESQUADRIAS 07
ESCALA 1:10

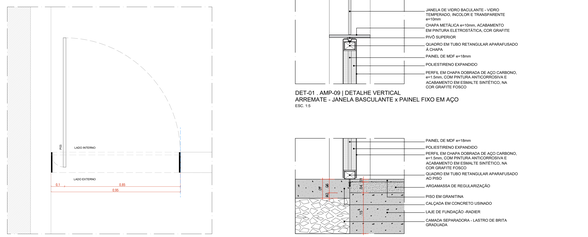

PLANTA BAIXA - CE07 - CONJ. ESQUADRIAS 07
ESCALA 1:10

AMP-09. TRECHO JANELA BASCULANTE + PAINEL FIXO
ESCALA 1:10

DET-01 . AMP-09 | DETALHE VERTICAL
ARREMATE - JANELA BASCULANTE x PAINEL FIXO EM AÇO
ESC. 1:5

DET-02 . AMP-09 | DETALHE VERTICAL
ARREMATE - PAINEL FIXO EM AÇO x PISO
ESC 1:5

CONJUNTO DE ESQUADRIAS COM AMPLIAÇÃO ESPECÍFICA
ESQUADRIAS EM ALUMÍNIO, COM PERFIS DE LINHA SUPERIORIZADA DE 19mm. COMPONENTES, PERFIS E FERRAGENS DE ACORDO COM O PROJETO EXECUTIVO DO FABRICANTE E PAGINADOS CONFORME INDICADO NO PROJETO EXECUTIVO DE ARQUITETURA.

COD.	COMPONENTES	DIMENSÕES	QUANTIDADE
J201	1A + J01	4,80 x 0,12 m	08
J202	2J PIV + 1A + J01	4,80 x 0,12 m	02
J203	2J PIV + 2 VIX PIVÔ + 2J J01 + 1J J02	4,80 x 0,12 m	01
J204	2J J01 + 1J J02	4,80 x 0,12 m	01
J205	2J PIV + 2A PIV + 4A J01	4,80 x 0,12 m	02
J206	3A PIV + 4A J01	4,80 x 0,12 m	01
J207	2J PIV	4,80 x 0,12 m	02
J213	1E J06	1,20 X 0,12 m	02

JANELAS

J01 JANELA MAXIM-AR FIXE VIDRO TEMPERADO LISO INCOLOR COM ESPESSURA DE 10 mm. DIMENSÕES 1,20 m x 0,45 m. COMPONENTES: PERFIL EM ALUMÍNIO ANODIZADO NATURAL, COM ESPESSURA MÍNIMA DE 1,4 mm NA ALMA E 1,8 mm NA MESA, NBR 8116/1983 (MB-1483) OU MAIS ATUAL. 1 QUEM A FIXA EM VIDRO TEMPERADO, 2 QUEM A FIXA EM VIDRO TEMPERADO + 1 BOCA DE LOBO + 1 VENEZIANA

J02 JANELA FIXA EM VIDRO TEMPERADO LISO INCOLOR COM ESPESSURA DE 10 mm. DIMENSÕES 1,20 m x 0,45 m. COMPONENTES: PERFIL 3, MALHETE DE FIXAÇÃO DE ALUMÍNIO ANODIZADO INCOLOR

J06 JANELA FIXA EM VIDRO TEMPERADO LISO INCOLOR COM ESPESSURA DE 10 mm. DIMENSÕES 1,80 m x 0,27 m. COMPONENTES: PERFIL 3, MALHETE DE FIXAÇÃO DE ALUMÍNIO ANODIZADO INCOLOR

PAINÉIS

P01 PAINEL LISO PIVOTANTE, EM CHAPA DE AÇO DOBRADA FIXADA EM GUARDA DE PERFIS METÁLICOS, E NÚCLEO PREENCHIDO COM ISOLANTE TERMOACÚSTICO EX.U. CONFORME DESENHADO. DIMENSÕES 1,27 m x 2,15 m. COMPONENTES: CHAPA DE AÇO DOBRADA, LISA, COM PINTURA EM EMALTE SINTÉTICO NA COR GRAFITE, e = 1,2 mm; ISOLANTE TERMOACÚSTICO EX.U. COM ESPESSURA DE 50 mm; GUARDA DE PERFIS METÁLICOS DE TUBO METÁLICO 50x50 mm

P01 - P03 PAINEL LISO PIVOTANTE, EM CHAPA DE AÇO DOBRADA FIXADA EM GUARDA DE PERFIS METÁLICOS, E NÚCLEO PREENCHIDO COM ISOLANTE TERMOACÚSTICO EX.U. CONFORME DESENHADO. DIMENSÕES 1,27 m x 2,15 m. COMPONENTES: CHAPA DE AÇO DOBRADA, LISA, COM PINTURA EM EMALTE SINTÉTICO NA COR GRAFITE, e = 1,2 mm; ISOLANTE TERMOACÚSTICO EX.U. COM ESPESSURA DE 50 mm; GUARDA DE PERFIS METÁLICOS DE TUBO METÁLICO 50x50 mm

P02 PAINEL LISO FIXO, EM CHAPA DE AÇO DOBRADA FIXADA EM GUARDA DE PERFIS METÁLICOS, E NÚCLEO PREENCHIDO COM ISOLANTE TERMOACÚSTICO EX.U. CONFORME DESENHADO. DIMENSÕES 1,27 m x 2,15 m. COMPONENTES: CHAPA DE AÇO DOBRADA, LISA, COM PINTURA EM EMALTE SINTÉTICO NA COR GRAFITE, e = 1,2 mm; ISOLANTE TERMOACÚSTICO EX.U. COM ESPESSURA DE 50 mm; GUARDA DE PERFIS METÁLICOS DE TUBO METÁLICO 50x50 mm

P03 PAINEL LISO FIXO, EM CHAPA DE AÇO DOBRADA FIXADA EM GUARDA DE PERFIS METÁLICOS, E NÚCLEO PREENCHIDO COM ISOLANTE TERMOACÚSTICO EX.U. CONFORME DESENHADO. DIMENSÕES 1,27 m x 2,15 m. COMPONENTES: CHAPA DE AÇO DOBRADA, LISA, COM PINTURA EM EMALTE SINTÉTICO NA COR GRAFITE, e = 1,2 mm; ISOLANTE TERMOACÚSTICO EX.U. COM ESPESSURA DE 50 mm; GUARDA DE PERFIS METÁLICOS DE TUBO METÁLICO 50x50 mm

QUANTITATIVOS

ESQUADRIA	DIMENSÕES	QUANT.	FERRAGENS E CHAPAS	Q. POR ESQUADRIA	Q. TOTAL (FERRAGENS)
J01	1,21 x 0,45 m	62	PIVÔ COM ALINHAMENTO INCLINADO	02	124
			FECHO TIPO TRINCO	01	62
J02	1,21 x 0,45 m	04	PERFIL U BAGUETE DE FIXAÇÃO DE ALUMÍNIO	02	08
J06	1,80 x 0,27 m	20	PERFIL U BAGUETE DE FIXAÇÃO DE ALUMÍNIO	02	40

PORTA	DIMENSÕES	QUANT.	FERRAGENS E CHAPAS	Q. POR PORTA	Q. TOTAL
			CHAPA DE MADEIRA - 80cm	01	15
P001	0,80 m x 2,1 m	15	DOBRADIÇA	03	36
			FECHADURA TIPO TRINCA	01	15
			PIVÔ SUPERIOR	01	06
P01	1,21 m x 2,15 m	06	PIVÔ INFERIOR	01	06
			CHAPA DE AÇO DOBRADA	02	12
			PUXADOR TECNOLUXA	01	06
			PIVÔ SUPERIOR	01	01
			PIVÔ INFERIOR	01	01
P01 - P03	1,21 m x 2,15 m	01	CHAPA DE AÇO DOBRADA	02	02
			PUXADOR TECNOLUXA	01	01
			PUXADOR HORIZONTAL Tnlux	01	01
P02	1,21 x 2,15 m	10	PIVÔ SUPERIOR	01	10
			CHAPA DE AÇO DOBRADA	02	20
			PIVÔ SUPERIOR	01	02
P03	0,80 m x 2,20 m	02	PIVÔ INFERIOR	01	02
			CHAPA DE AÇO DOBRADA	02	04
			PUXADOR TECNOLUXA	01	02

NOTAS:
1. DIMENSÕES E NÍVEIS EM METRO.
2. CONFERIR MEDIDAS NA OBRA.
3. OS NÍVEIS DE REFERÊNCIA DO PROJETO, EQUIVALEM AO EXTRAÍDO ALTIMÉTRICO DO LEVANTAMENTO TOPOGRÁFICO PLANIALTIMÉTRICO DISPONÍVEL PASSO A BOCA (PUA-RUBEMBERTA-A-LEV-PE-0206-R03)
4. AS ESQUADRIAS DEVEM ATENDER AS NORMAS TÉCNICAS VIGENTES PARA AS ESPECIFICAÇÕES POR TERRENO.
5. TODAS ESPECIFICAÇÕES DE MARCA MEDIDA TIPO E DIMENSÕES DE APENAS A MELHOR CARACTERIZAÇÃO DO OBJETO, PODENDO O COMPONENTE SER SUBSTITUÍDO POR OUTRO SIMILAR, DE MARCA DISTINTA, EQUIVALENTE EM QUALIDADE, TÉCNICA E ACABAMENTO.

coletivo projetos

AUTORES RESPONSÁVEIS TÉCNICOS
Fabiano José Arcadio Sobreira CAU A99459-8
Paulo Victor Borges Ribeiro CAU A99459-8

PROJETO TERCEIRIZADO

PROJETO URBANISTICO INTEGRADO - TERRITÓRIO RUBEM BERTA PORTO ALEGRE - RS

GOVERNO DO ESTADO RIO GRANDE DO SUL
SECRETARIA DE DESENVOLVIMENTO URBANO E METROPOLITANO

SEDUR - SECRETARIA DE DESENVOLVIMENTO URBANO E METROPOLITANO
DPM - DEPARTAMENTO URBANO E METROPOLITANO
CENTRO ADMINISTRATIVO FERNANDO FERRARI - AV. BORGES DE MEDEIROS, N 1501
BAIRRO PRAIA DE BELAS - PORTO ALEGRE/RS
CEP - 90110-150

ÓRGÃO: DPM - DEPARTAMENTO URBANO E METROPOLITANO	DIRETORA: Tassiele Flamarion
PROJETO URBANÍSTICO INTEGRADO - TERRITÓRIO RUBEM BERTA PORTO ALEGRE - RIO GRANDE DO SUL	CHEFE DA DIVISÃO: Isabel Cuadrino
ENDEREÇO DO TERRENO: RUBEM BERTA, PORTO ALEGRE/RS	
ETAPA/ DISCIPLINA: PROJETO EXECUTIVO DE ARQUITETURA - TERRENO A	ÁREA DO PROJETO: 47.870,38m²


CONTEÚDO:
AMP-09. TRECHO JANELA BASCULANTE + PAINEL FIXO, VISTA EXTERNA - CE05 - CONJ. ESQUADRIAS 05, PLANTA BAIXA - CE05 - CONJ. ESQUADRIAS 05, VISTA EXTERNA - CE06 - CONJ. ESQUADRIAS 06, PLANTA BAIXA - CE06 - CONJ. ESQUADRIAS 06, PLANTA BAIXA - CE07 - CONJ. ESQUADRIAS 07, VISTA EXTERNA - CE07 - CONJ. ESQUADRIAS 07, RESGUARDO-SEDUR-POA-RUBEMBERTA-A-ARQ-PE-0206_0206-R02

ESCALA: INDICADA	DATA: 22/07/2026	DESIG: ARQ	FOLHA: 0206


ARQUIVO:
RESGUARDO-SEDUR-POA-RUBEMBERTA-A-ARQ-PE-0206-R03




VISTA EXTERNA - CE13 - CONJ. ESQUADRIAS 13
ESCALA 1:10

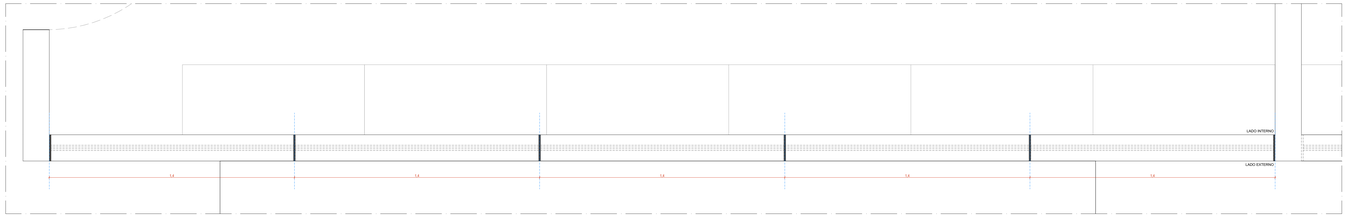

PLANTA BAIXA - CE13 - CONJ. ESQUADRIAS 13
ESCALA 1:10

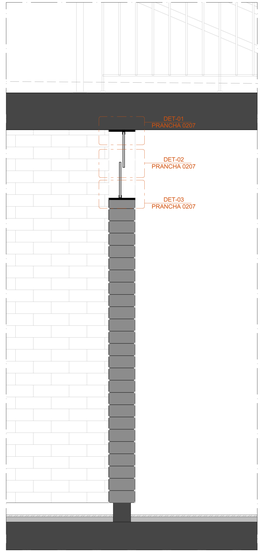


AMP-10 | TRECHO JANELA CASAMATA
ESCALA 1:10

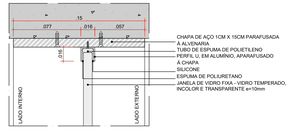

DET-01 . AMP-10 | DETALHE VERTICAL ARREMATE
JANELA FIXA SUPERIOR X LAJE EM CONCRETO
ESCALA 1:5



DET-02 . AMP-10 | DETALHE VERTICAL ENCONTRO
JANELA FIXA SUPERIOR X JANELA FIXA INFERIOR
ESCALA 1:5

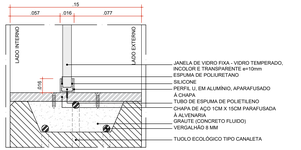

DET-03 . AMP-10 | DETALHE VERTICAL ARREMATE
JANELA FIXA INFERIOR X ALVENARIA
ESCALA 1:5

CONJUNTO DE ESQUADRIAS COM AMPLIAÇÃO ESPECIFICA

ESQUADRIAS DE VIDRO TEMPERADO INCOLOR TRANSPARENTE, COM ESPESSURA DE 10MM. COMPONENTES, PERFIS E FERRAGENS DE ACORDO COM O PROJETO EXECUTIVO DO FABRICANTE E PAGINAÇÃO CONFORME INDICADO NO PROJETO EXECUTIVO DE ARQUITETURA.

CÓD.	COMPOSIÇÃO	DIMENSÕES	QUANTIDADE
CE01	04 JE1	4,85 x 0,4 m	08
CE02	01 PE1 + 04 JE1	4,85 x 3,4 m	02
CE03	01 PE1 + 01 PE1 PCD + 02 JE1 + 02 JE2	4,85 x 3,5 m	01
CE04	02 JE1 + 02 JE2	4,85 x 0,4 m	01
CE05	01 PE1 + 03 PE2 + 04 JE1	4,85 x 2,5 m	02
CE06	04 PE2 + 04 JE1	4,85 x 2,5 m	01
CE07	01 PE3	0,90 x 2,2 m	02
CE13	10 JE6	7,00 X 0,4 m	02

JANELAS

JE1 — JANELA BASCULANTE EM VIDRO TEMPERADO LISO INCOLOR COM ESPESSURA DE 10 mm. DIMENSÕES 1,21 m x 0,40 m
COMPONENTES: PIVÔS COM ACIONAMENTO ESCONDIDO, FIXADOS NO VIDRO E NA ALVENARIA. REF SANTA MARINA ou BELGA METAL / 1039 e 1123. FECHO TIPO TRINCO COM ACIONAMENTO POR CORDENTE E MOLA, REF SANTA MARINA ou BELGA METAL / 1522 e 1555

JE2 — JANELA FIXA EM VIDRO TEMPERADO LISO INCOLOR COM ESPESSURA DE 10 mm. DIMENSÕES 1,21 m x 0,40 m
COMPONENTES: PERFIL U BAGUETE DE FIXAÇÃO DE ALUMÍNIO ANODIZADO INCOLOR.

JE6 — JANELA FIXA EM VIDRO TEMPERADO LISO INCOLOR COM ESPESSURA DE 10 mm. DIMENSÕES 1,40 m x 0,21 m
COMPONENTES: PERFIL U BAGUETE DE FIXAÇÃO DE ALUMÍNIO ANODIZADO INCOLOR.

PAINÉIS

PE1 — PAINEL CEGO PIVOTANTE, EM CHAPA DE AÇO DOBRADA FIXADA EM QUADRO DE PERFIS METÁLICOS, E NÚCLEO PREENCHIDO COM ISOLANTE TERMOACÚSTICO, CONFORME DESENHOS. DIMENSÕES 1,21 m x 2,10 m.
COMPONENTES: CHAPA DE AÇO DOBRADA, LISA, COM PINTURA EM ESMALTE SINTÉTICO NA COR GRAFITE, e = 1,5 mm; ISOLANTE TERMOACÚSTICO EM PLACAS DE POLIESTIRENO EXPANDIDO (EPS), e = 20 mm; QUADRO DE PERFIS METÁLICOS EM TUBO METALON 3x30 mm.

PE1 - PCD — PAINEL CEGO PIVOTANTE, EM CHAPA DE AÇO DOBRADA FIXADA EM QUADRO DE PERFIS METÁLICOS, E NÚCLEO PREENCHIDO COM ISOLANTE TERMOACÚSTICO, CONFORME DESENHOS. DIMENSÕES 1,21 m x 2,10 m.
COMPONENTES: CHAPA DE AÇO DOBRADA, LISA, COM PINTURA EM ESMALTE SINTÉTICO NA COR GRAFITE, e = 1,5 mm; ISOLANTE TERMOACÚSTICO EM PLACAS DE POLIESTIRENO EXPANDIDO (EPS), e = 20 mm; QUADRO DE PERFIS METÁLICOS EM TUBO METALON 3x30 mm.

PE2 — PAINEL CEGO FIXO, EM CHAPA DE AÇO DOBRADA FIXADA EM QUADRO DE PERFIS METÁLICOS, E NÚCLEO PREENCHIDO COM ISOLANTE TERMOACÚSTICO, CONFORME DESENHOS. DIMENSÕES 1,21 m x 2,10 m.
COMPONENTES: CHAPA DE AÇO DOBRADA, LISA, COM PINTURA EM ESMALTE SINTÉTICO NA COR GRAFITE, e = 1,5 mm; ISOLANTE TERMOACÚSTICO EM PLACAS DE POLIESTIRENO EXPANDIDO (EPS), e = 20 mm; QUADRO DE PERFIS METÁLICOS EM TUBO METALON 3x30 mm

PE3 — PAINEL CEGO FIXO, EM CHAPA DE AÇO DOBRADA FIXADA EM QUADRO DE PERFIS METÁLICOS, E NÚCLEO PREENCHIDO COM ISOLANTE TERMOACÚSTICO, CONFORME DESENHOS. DIMENSÕES 0,90 x 2,20 m.
COMPONENTES: CHAPA DE AÇO DOBRADA, LISA, COM PINTURA EM ESMALTE SINTÉTICO NA COR GRAFITE, e = 1,5 mm; ISOLANTE TERMOACÚSTICO EM PLACAS DE POLIESTIRENO EXPANDIDO (EPS), e = 20 mm; QUADRO DE PERFIS METÁLICOS EM TUBO METALON 3x30 mm

QUANTITATIVOS

ESQUADRIA	DIMENSÕES	QUANT.	FERRAGENS E CHAPAS	Q. POR ESQUADRIA	Q. TOTAL (FERRAGENS)
JE1	1,21 m x 0,40 m	92	PIVÔ COM ACIONAMENTO ESCONDIDO	02	184
			FECHO TIPO TRINCO	01	92
JE2	1,21 m x 0,40 m	04	PERFIL U BAGUETE DE FIXAÇÃO DE ALUMÍNIO	02	08
JE6	1,40 m x 0,21 m	20	PERFIL U BAGUETE DE FIXAÇÃO DE ALUMÍNIO	02	20

PORTA	DIMENSÕES	QUANT.	FERRAGENS E CHAPAS	Q. POR PORTA	Q. TOTAL
PM01	0,80 m x 2,1 m	15	CHAPA DE MADEIRA 18mm	01	15
			DOBRADIÇA	02	30
			FECHADURA TIPO TRINCA	01	15
PE1	1,21 m x 2,10 m	05	PIVÔ SUPERIOR	01	05
			PIVÔ INFERIOR	01	05
			CHAPA DE AÇO DOBRADA	02	10
			PUXADOR / FECHADURA	01	05
PE1 - PCD	1,21 m x 2,10 m	01	PIVÔ SUPERIOR	01	01
			PIVÔ INFERIOR	01	01
			CHAPA DE AÇO DOBRADA	02	02
			PUXADOR / FECHADURA	01	01
			PUXADOR HORIZONTAL 15cm	01	01
PE2	1,21 x 2,10 m	10	PIVÔ SUPERIOR	01	10
			CHAPA DE AÇO DOBRADA	02	20
PE3	0,90 m x 2,20 m	02	PIVÔ SUPERIOR	01	02
			PIVÔ INFERIOR	01	02
			CHAPA DE AÇO DOBRADA	02	04
			PUXADOR / FECHADURA	01	02

NOTAS

1. DIMENSÕES E NÍVEIS EM METRO.
2. CONFERIR MEDIDAS NA OBRA.
3. OS NÍVEIS DE REFERÊNCIA DO PROJETO, EQUIVALEM AS COTAS ALTIMÉTRICAS DO LEVANTAMENTO TOPOGRAFICO PLANIALTIMÉTRICO DOCUMENTO RSSEGURO-SEDUR-POA-RUBEMBERTA-LEV-EP.
4. OS QUANTITATIVOS INDICADOS REFEREM-SE AO TOTAL DAS EDIFICAÇÕES POR TERRENO.
5. * TODA ESPECIFICAÇÃO DE MARCA NESTE PROJETO DESTINA-SE APENAS A ADEQUADA CARACTERIZAÇÃO DO OBJETO, PODENDO O COMPONENTE SER SUBSTITUÍDO POR OUTRO SIMILAR, DE MARCA DISTINTA, EQUIVALENTE EM QUALIDADE, TÉCNICA E ACABAMENTO.

coletivo de projetos

AUTORES RESPONSÁVEIS TÉCNICOS

Fabiano José Arcádio Sobreira
CAU A243306-6

Paulo Victor Borges Ribeiro
CAU A96668-9

PROJETO TERCEIRIZADO

PROJETO URBANISTICO INTEGRADO - TERRITÓRIO
RUBEM BERTA PORTO ALEGRE - RS

GOVERNO DO ESTADO
RIO GRANDE DO SUL
SECRETARIA DE DESENVOLVIMENTO URBANO E METROPOLITANO

SEDUR - SECRETARIA DE DESENVOLVIMENTO URBANO E METROPOLITANO

DPM - DEPARTAMENTO URBANO E METROPOLITANO


CENTRO ADMINISTRATIVO FERNANDO FERRARI - AV. BORGES DE MEDEIROS, N 1501 -
BAIRRO PRAIA DE BELAS - PORTO ALEGRE/RS
CEP - 90110-150

DIVISÃO DPM - DEPARTAMENTO URBANO E METROPOLITANO	DIRETORA Tassiele Francescon
PROJETO URBANISTICO INTEGRADO - TERRITÓRIO RUBEM BERTA PORTO ALEGRE RIO GRANDE DO SUL	CHEFE DE DIVISÃO: Isabel Cocchino
ENDEREÇO DO TERRENO RUBEM BERTA, PORTO ALEGRE/RS	
ETAPA/ DISCIPLINA PROJETO EXECUTIVO DE ARQUITETURA - TERRENO A	ÁREA DO PROJETO 47.970,58m²

CONTEÚDO


PLANTA BAIXA - CE13 - CONJ. ESQUADRIAS 13, VISTA EXTERNA - CE13 - CONJ. ESQUADRIAS 13, AMP-10 | TRECHO JANELA CASAMATA, DET-01 . AMP-10 | DETALHE VERTICAL ARREMATE, DET-02 . AMP-10 | DETALHE VERTICAL ENCONTRO, DET-03 . AMP-10 | DETALHE VERTICAL ARREMATE

ESCALA INDICADA	DATA 22/07/2026	SÉRIE ARQ	FOLHA 0207
ARQUIVO RSSEGURO-SEDUR-POA-RUBEMBERTA-A-ARQ-PE-0207-R03			

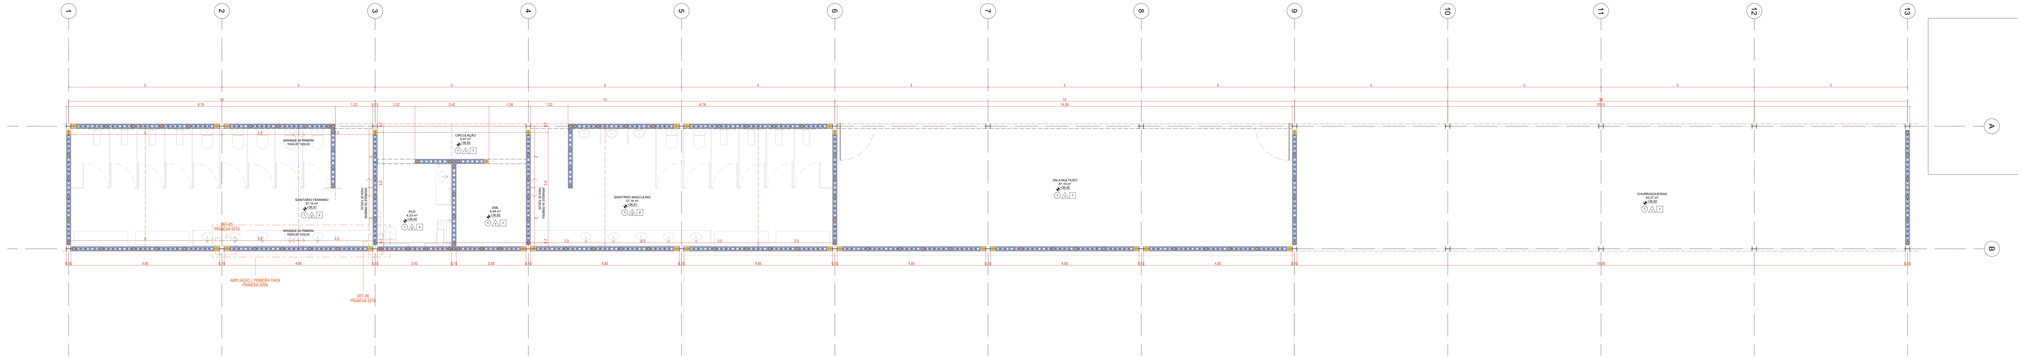

PLANTA BAIXA ARQUITETURA | PRIMEIRA FIADA

ESCALA 1:50

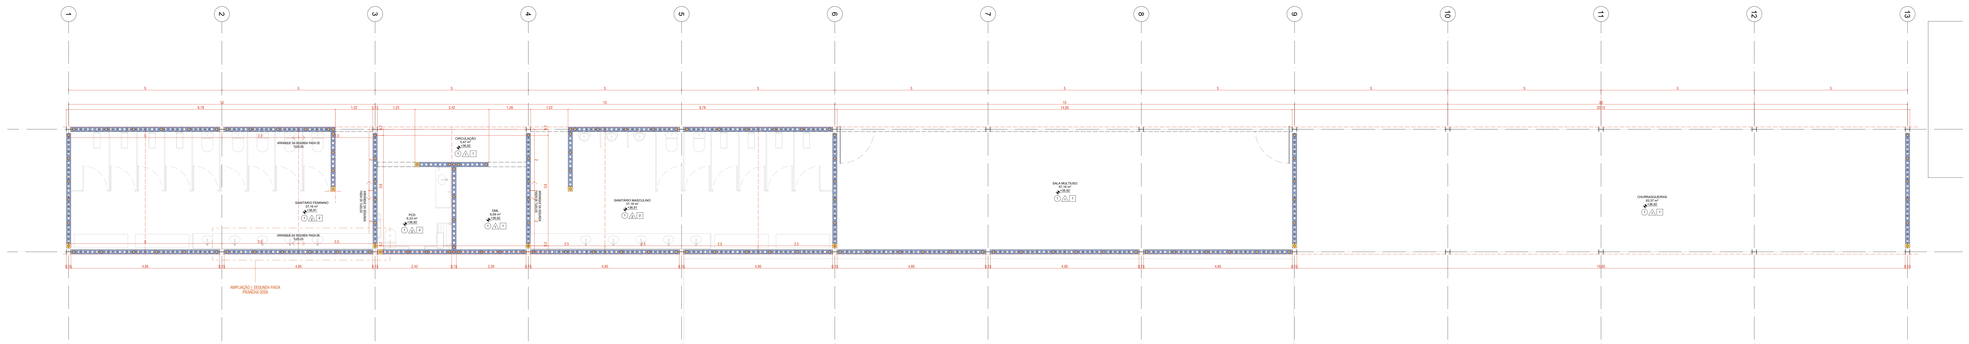

PLANTA BAIXA ARQUITETURA | SEGUNDA FIADA

ESCALA 1:50

ACABAMENTOS

TETO

- (1) LAJE PRÉ-FABRICADA ALVEOLAR EM CONCRETO, DIM. 12x12x3,5 cm
- (2) LAJE EM CONCRETO

PAREDE

- (A) TIJOLO ECOLÓGICO APARENTE, 12x25x7 cm, COM EMBASAMENTO EM CONCRETO
- (B) LAMINADO MELAMÍNICO NA COR BEGE, PAGINADO CONFORME PROJETO SOBRE PAREDE EM TIJOLO ECOLÓGICO REBOCADA
- (C) CONCRETO APARENTE TRATADO COM HIDROFUGANTE À BASE DE SILICONE
- (D) LAMINADO MELAMÍNICO NA COR BEGE, 20X15X70CM, EMBUTIDO, CONTENDO 01 EM CONCRETO REBOCADA
- (E) AZULEJO NA COR BRANCA, 10x10cm, SOBRE PAREDE DE TIJOLO ECOLÓGICO 12x25x7cm REBOCADA

PISO

- (F) PISO EM GRANITINA COM JUNTA EM LATÃO (ambos), COR CINZA CLARO, ACABAMENTO POLIDO, PAGINADO CONFORME PROJETO
- (G) PISO EM GRANITINA COM JUNTA EM LATÃO (ambos), COR CINZA CLARO, ACABAMENTO LAVADO (TIPO FULGET) PAGINADO CONFORME PROJETO
- (H) PISO EM GRANITINA COM JUNTA EM LATÃO (ambos), COR VERMELHO CLARO, ACABAMENTO LAVADO (TIPO FULGET) PAGINADO EM MALHA DE 120x120cm
- (K) PISO EM TIJOLOS MACIÇOS, 21x10x6cm, PAGINAÇÃO ESPINHA DE PEIXE
- (L) PISO CIMENTÍCIO MONOLÍTICO DE ALTA RESISTÊNCIA MECÂNICA E QUÍMICA, COM ACABAMENTO ANTIDERRAPANTE
- (M) PISO EM CONCRETO POLIDO COM PINTURA PU ESPORTIVA TEXTURIZADA ANTIDERRAPANTE

TIJOLOS

- TIJOLO ECOLÓGICO INTEIRO (19x9x7cm)
- TIJOLO ECOLÓGICO INTEIRO (19x9x7cm), COM COLUNA PRENCHIDA EM GRAUTE (CONCRETO FLUIDO)
- MEIO BLOCO DE TIJOLO ECOLÓGICO (19x19x7cm)
- MEIO BLOCO DE TIJOLO ECOLÓGICO (19x19x7cm), COM COLUNA PRENCHIDA EM GRAUTE (CONCRETO FLUIDO)

NOTAS

1. DIMENSÕES E NÍVEIS EM METRO.
2. COTAS EM CENTÍMETROS SALVO INDICAÇÃO EM CONTRÁRIO.
3. OS NÍVEIS DE REFERÊNCIA DO PROJETO, EQUIVALEM ÀS COTAS ALTIMÉTRICAS DO LEVANTAMENTO TOPOGRÁFICO PLANIALTIMÉTRICO DOCUMENTO RSSEGURO-SEDUR-POA-RUBEMBERTA-PLU-EP

coletivo projetos

AUTORES RESPONSÁVEIS TÉCNICOS

Fabiano José Arcadio Sobreira — Paulo Victor Borges Ribeiro
CAU A26308-8 — CAU A88468-9

PROJETO TERCEIRIZADO

PROJETO URBANÍSTICO INTEGRADO - TERRITÓRIO RUBEM BERTA PORTO ALEGRE - RS

GOVERNO DO ESTADO
RIO GRANDE DO SUL
SECRETARIA DE DESENVOLVIMENTO URBANO E METROPOLITANO


SEDUR - SECRETARIA DE DESENVOLVIMENTO URBANO E METROPOLITANO

DPM - DEPARTAMENTO URBANO E METROPOLITANO


CENTRO ADMINISTRATIVO FERNANDO FERRARI - AV. BORGES DE MEDEIROS, N 1501 - BAIRRO PRAIA DE BELAS - PORTO ALEGRE/RS
CEP - 90119-150

DIVISÃO: DPM - DEPARTAMENTO URBANO E METROPOLITANO	DIRETORA: Tatiana Pramoneon
PROJETO URBANÍSTICO INTEGRADO - TERRITÓRIO RUBEM BERTA PORTO ALEGRE RIO GRANDE DO SUL	CHEFE DE DIVISÃO: Isabel Cicalinho
LOCALIZAÇÃO: RUBEM BERTA, PORTO ALEGRE/RS	
ETAPA/ DISCIPLINA: PROJETO EXECUTIVO DE ARQUITETURA – TERRENO A	ÁREA DO PROJETO: 47.879,58M²
CONTEÚDO: PLANTA BAIXA ARQUITETURA	SEGUNDA FIADA, PLANTA BAIXA ARQUITETURA	PRIMEIRA FIADA


ESCALA: INDICADA	DATA: 22/07/2026	ARQ	FOLHA: 0208
ARQUIVO: RSSEGURO-SEDUR-POA-RUBEMBERTA-A-ARQ-PE-0208-R02			

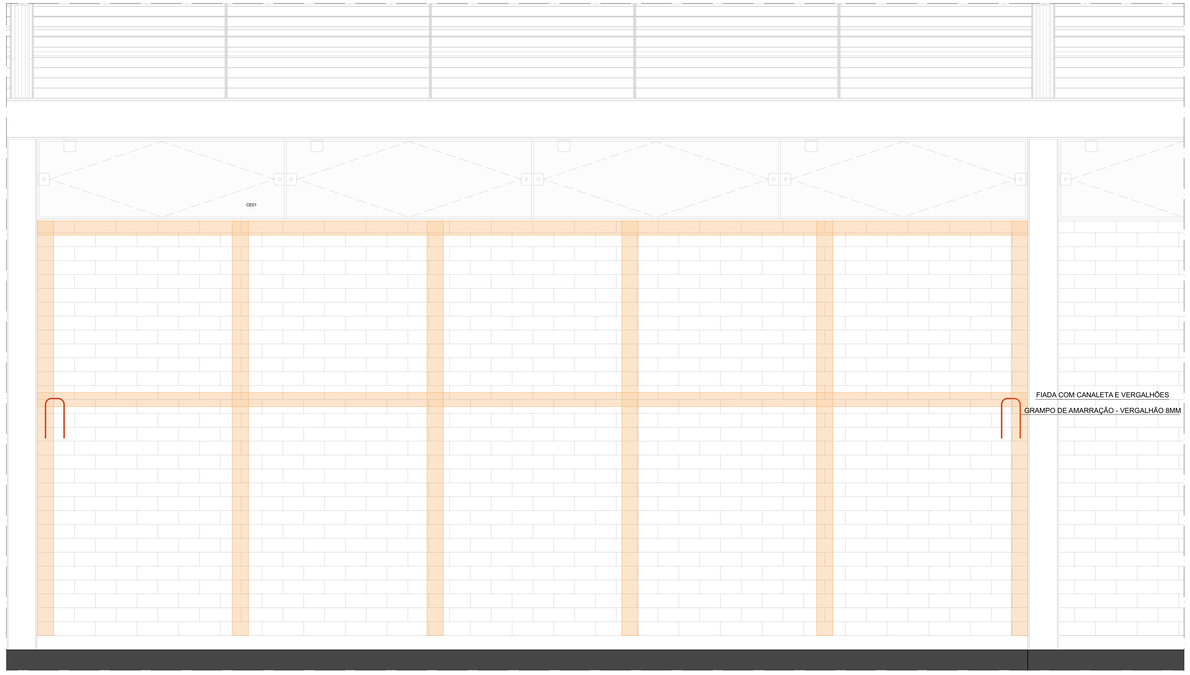


AMPLIAÇÃO | PAREDE DE TIJOLOS
ESCALA 1:10

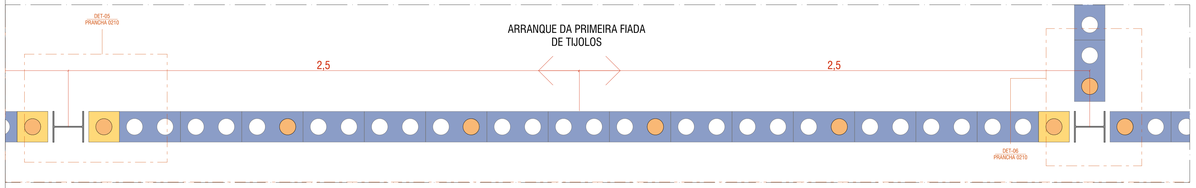


AMPLIAÇÃO | PRIMEIRA FIADA
ESCALA 1:10

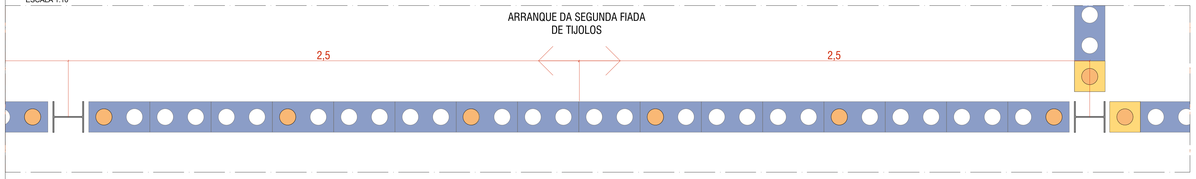


AMPLIAÇÃO | SEGUNDA FIADA
ESCALA 1:10

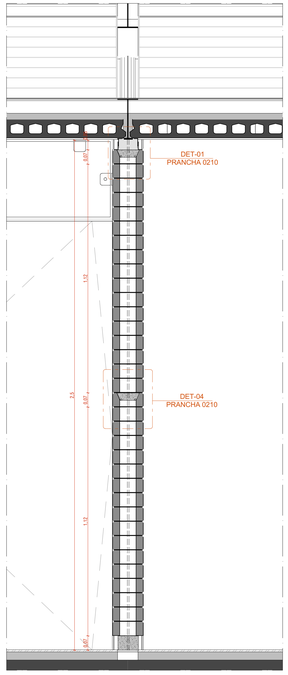

CORTE TRANSVERSAL | TRECHO VIGA METÁLICA
ESCALA 1:10

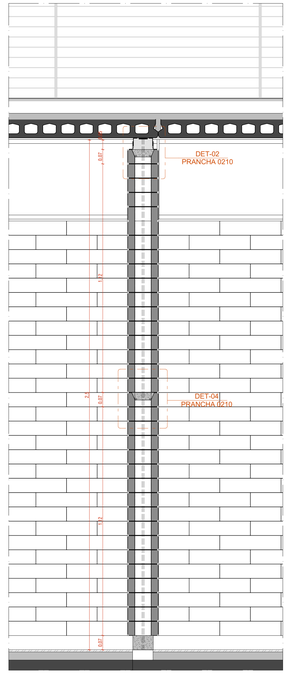

CORTE TRANSVERSAL TRECHO LAJE ALVEOLAR
ESCALA 1:10

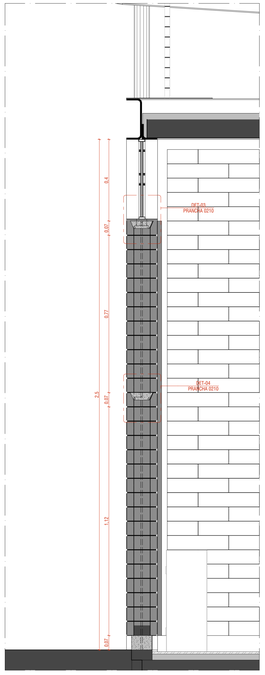

CORTE TRANSVERSAL | TRECHO ESQUADRIA
ESCALA 1:10

ACABAMENTOS

TETO

1. LAJE PRÉ-FABRICADA ALVEOLAR EM CONCRETO, DIM. 12x124,5 cm
2. LAJE EM CONCRETO

PAREDE

A. TIJOLO ECOLÓGICO APARENTE, 15x30x7 cm, COM EMBASAMENTO EM CONCRETO
B. LAMINADO MELAMÍNICO NA COR GELO, PAGINADO CONFORME PROJETO SOBRE PAREDE EM TIJOLO ECOLÓGICO REBOCADA
C. CONCRETO APARENTE TRATADO COM HIDROFUGANTE À BASE DE SILICONE
D. LAMINADO MELAMÍNICO NA COR GELO, 251x122CM, SOBRE CONTENÇÃO EM CONCRETO REBOCADA
E. AZULEJO NA COR BRANCA, 15x15cm, SOBRE PAREDE DE TIJOLO ECOLÓGICO 15x30x7cm REBOCADA

PISO

1. PISO EM GRANITINA COM JUNTA EM LATÃO (e=3mm), COR CINZA CLARO, ACABAMENTO POLIDO, PAGINADO CONFORME PROJETO
2. PISO EM GRANITINA COM JUNTA EM LATÃO (e=3mm), COR CINZA CLARO, ACABAMENTO LAVADO (TIPO FULGET) PAGINADO CONFORME PROJETO
3. PISO EM GRANITINA COM JUNTA EM LATÃO (e=3mm), COR VERMELHO CLARO, ACABAMENTO LAVADO (TIPO FULGET) PAGINADO EM MALHA DE 125x125cm
4. PISO EM TIJOLOS MACIÇOS, 21x10x6cm, PAGINAÇÃO ESPINHA DE PEIXE
5. PISO CIMENTÍCIO MONOLÍTICO DE ALTA RESISTÊNCIA MECÂNICA E QUÍMICA, COM ACABAMENTO ANTIDERRAPANTE
6. PISO EM CONCRETO POLIDO COM PINTURA PU ESPORTIVA TEXTURIZADA ANTIDERRAPANTE

TIJOLOS

- TIJOLO ECOLÓGICO INTEIRO (15x30x7cm)
- TIJOLO ECOLÓGICO INTEIRO (15x30x7cm), COM COLUNA PREENCHIDA EM GRAUTE (CONCRETO FLUIDO)
- MEIO BLOCO DE TIJOLO ECOLÓGICO (15x15x7cm)
- MEIO BLOCO DE TIJOLO ECOLÓGICO (15x15x7cm), COM COLUNA PREENCHIDA EM GRAUTE (CONCRETO FLUIDO)

NOTAS

1. DIMENSÕES E NÍVEIS EM METRO.
2. CONFERIR MEDIDAS NA OBRA.
3. OS NÍVEIS DE REFERÊNCIA DO PROJETO, EQUIVALEM AS COTAS ALTIMÉTRICAS DO LEVANTAMENTO TOPOGRÁFICO PLANIALTIMÉTRICO DOCUMENTO RSSEGURO-SEDUR-POA-RUBEMBERTA-LEV-EP

coletivo de projetos

AUTORES RESPONSÁVEIS TÉCNICOS

Fabiano José Arcádio Sobreira
CAU A24308-6

Paulo Victor Borges Ribeiro
CAU A86468-9

PROJETO TERCEIRIZADO

PROJETO URBANISTICO INTEGRADO - TERRITÓRIO RUBEM BERTA PORTO ALEGRE - RS

GOVERNO DO ESTADO
RIO GRANDE DO SUL
SECRETARIA DE DESENVOLVIMENTO URBANO E METROPOLITANO

SEDUR - SECRETARIA DE DESENVOLVIMENTO URBANO E METROPOLITANO

DPM - DEPARTAMENTO URBANO E METROPOLITANO


CENTRO ADMINISTRATIVO FERNANDO FERRARI - AV. BORGES DE MEDEIROS, N 1501 -
BAIRRO PRAIA DE BELAS - PORTO ALEGRE/RS
CEP - 90110-150

DIVISÃO DPM - DEPARTAMENTO URBANO E METROPOLITANO	DIRETORA Taisiele Francescon
PROJETO URBANISTICO INTEGRADO - TERRITÓRIO RUBEM BERTA PORTO ALEGRE RIO GRANDE DO SUL	CHEFE DE DIVISÃO Isabel Coutinho
ENDEREÇO DO TERRENO RUBEM BERTA, PORTO ALEGRE/RS	
ETAPA/ DISCIPLINA PROJETO EXECUTIVO DE ARQUITETURA - TERRENO A	ÁREA DO PROJETO 47.870,58m²


CONTEÚDO

AMPLIAÇÃO | PAREDE DE TIJOLOS, CORTE TRANSVERSAL | TRECHO VIGA METÁLICA, CORTE TRANSVERSAL TRECHO LAJE ALVEOLAR, CORTE TRANSVERSAL | TRECHO ESQUADRIA, AMPLIAÇÃO | PRIMEIRA FIADA, AMPLIAÇÃO | SEGUNDA FIADA


ESCALA INDICADA	DATA 22/07/2026	SÉRIE ARQ	FOLHA 0209
ARQUIVO RSSEGURO-SEDUR-POA-RUBEMBERTA-A-ARQ-PE-0209-R02			

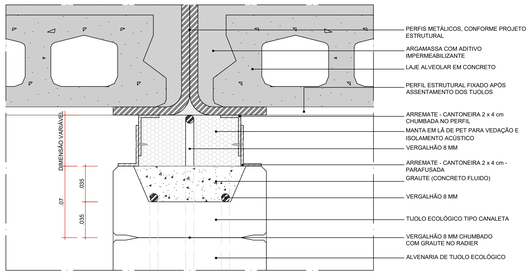


DET-01 - TIJOLO TIPO CANALETA | DETALHE VERTICAL
ARREMATE - TRECHO VIGA METÁLICA
ESC. 1:2

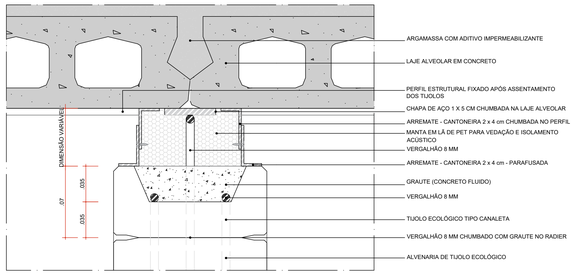


DET-02 - TIJOLO TIPO CANALETA | DETALHE VERTICAL
ARREMATE - TRECHO LAJE ALVEOLAR
ESC. 1:2

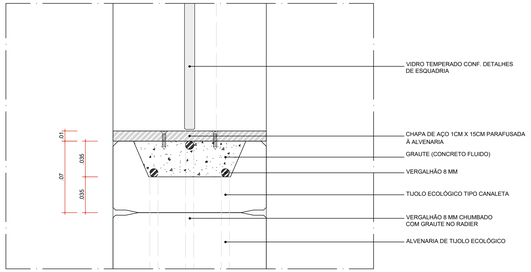


DET-03 - TIJOLO TIPO CANALETA | DETALHE VERTICAL
ARREMATE - TRECHO ESQUADRIA
ESC. 1:2

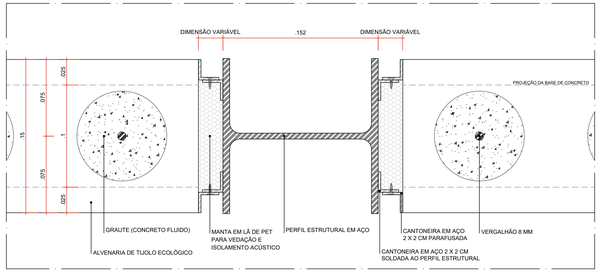


DET-05 | DETALHE HORIZONTAL
ARREMATE - ENCONTRO ALVENARIA x MESA DO PILAR METÁLICO - SITUAÇÃO SEM AMARRAÇÃO DE GRAMPO
ESC. 1:2

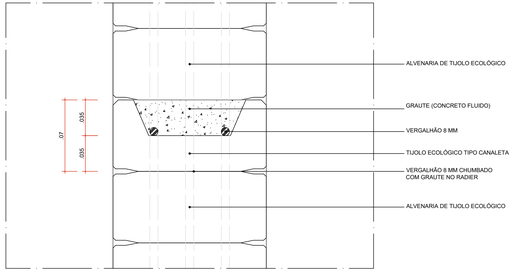


DET-04 - TIJOLO TIPO CANALETA | DETALHE VERTICAL
TRECHO INTERMEDIÁRIO
ESC. 1:2

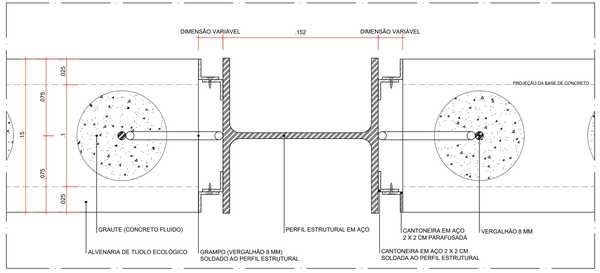

DETALHE TÍPICO HORIZONTAL - 17º FIADA DE TIJOLOS
ARREMATE - ENCONTRO ALVENARIA x MESA DO PILAR METÁLICO - SITUAÇÃO COM AMARRAÇÃO DE GRAMPO
ESC. 1:2

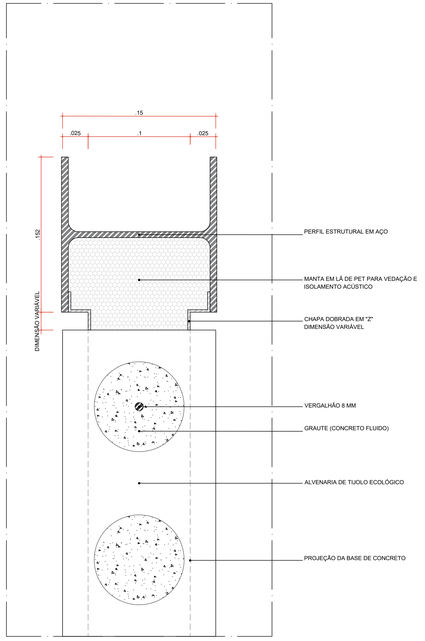

DET-06 | DETALHE HORIZONTAL
ARREMATE - ENCONTRO ALVENARIA x ALMA DO PILAR METÁLICO
SITUAÇÃO SEM AMARRAÇÃO DE GRAMPO

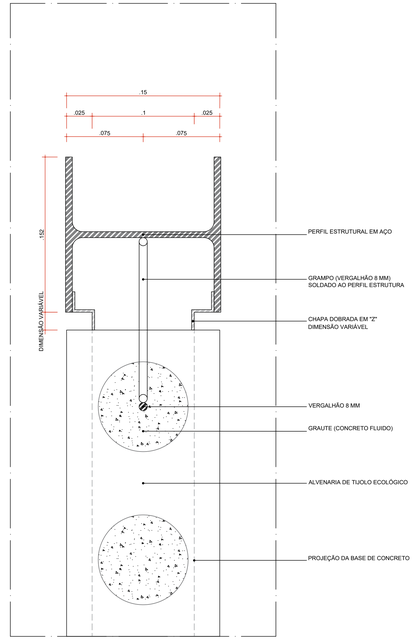

DETALHE TÍPICO HORIZONTAL - 17º FIADA DE TIJOLOS
ARREMATE - ENCONTRO ALVENARIA x ALMA DO PILAR METÁLICO
SITUAÇÃO COM AMARRAÇÃO DE GRAMPO

coletivo de projetos

AUTORES RESPONSÁVEIS TÉCNICOS

Fabiano José Arcádio Sobreira
CAU A24308-6

Paulo Victor Borges Ribeiro
CAU A86468-9

PROJETO TERCEIRIZADO

PROJETO URBANISTICO INTEGRADO - TERRITÓRIO RUBEM BERTA PORTO ALEGRE - RS

GOVERNO DO ESTADO
RIO GRANDE DO SUL
SECRETARIA DE DESENVOLVIMENTO URBANO E METROPOLITANO


SEDUR - SECRETARIA DE DESENVOLVIMENTO URBANO E METROPOLITANO

DPM - DEPARTAMENTO URBANO E METROPOLITANO


CENTRO ADMINISTRATIVO FERNANDO FERRARI - AV. BORGES DE MEDEIROS, N 1501 -
BAIRRO PRAIA DE BELAS - PORTO ALEGRE/RS
CEP - 90110-150

DIVISÃO DPM - DEPARTAMENTO URBANO E METROPOLITANO	DIRETORA Taisiele Francescon
PROJETO URBANISTICO INTEGRADO - TERRITÓRIO RUBEM BERTA PORTO ALEGRE RIO GRANDE DO SUL	CHEFE DE DIVISÃO Isabel Coutinho
ENDEREÇO DO TERRENO RUBEM BERTA, PORTO ALEGRE/RS	
ETAPA/ DISCIPLINA PROJETO EXECUTIVO DE ARQUITETURA - TERRENO A	ÁREA DO PROJETO 47.870,58m²
CONTEÚDO	


ESCALA INDICADA	DATA 22/07/2026	SÉRIE ARQ	FOLHA 0210
ARQUIVO RSSEGURO-SEDUR-POA-RUBEMBERTA-A-ARQ-PE-0210-R02			

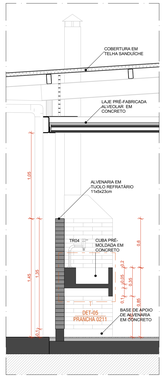


CORTE AA | CQ02
ESCALA 1:25

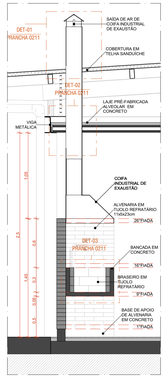


CORTE BB | CQ02
ESCALA 1:25

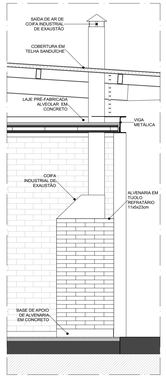


VISTA 02 | CQ02
ESCALA 1:25

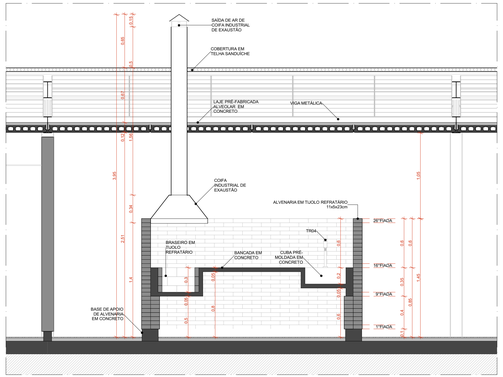


CORTE CC | CQ02
ESCALA 1:25

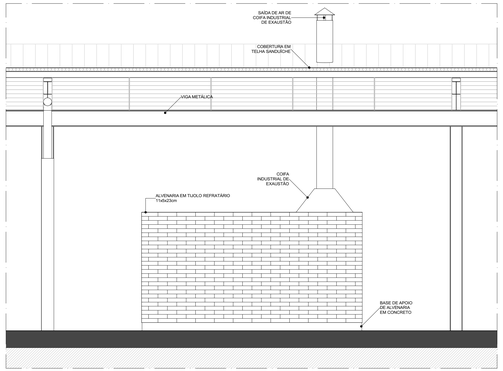


VISTA 01 | CQ02
ESCALA 1:25

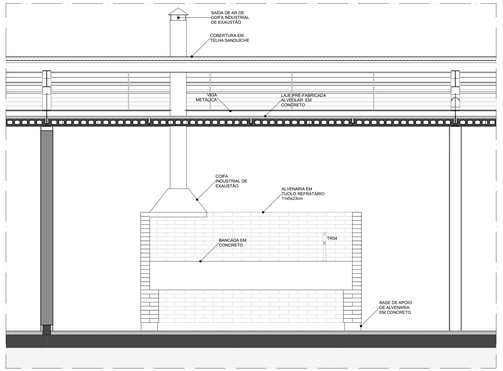


VISTA 03 | CQ02
ESCALA 1:25

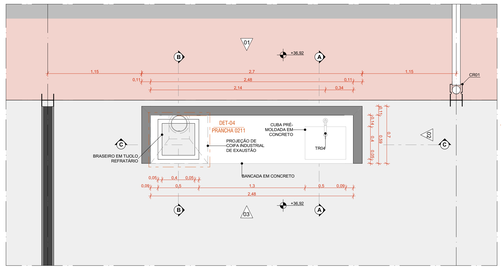


AMPLIAÇÃO | PLANTA BAIXA | CQ02
ESCALA 1:25

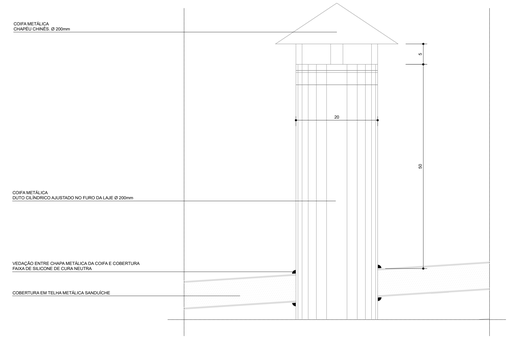


DET-01 | DETALHE VERTICAL
ENCONTRO CHAMINÉ x COBERTURA - SAÍDA DE AR
ESC. 1:5

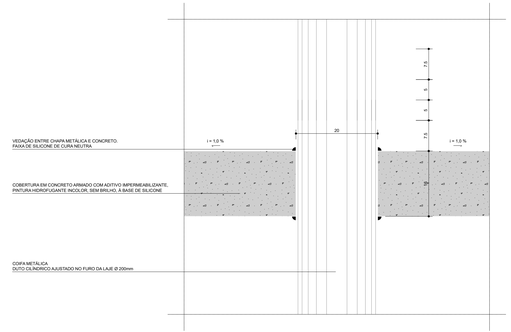


DET-02 | DETALHE VERTICAL
ENCONTRO CHAMINÉ x LAJE EM CONCRETO ARMADO
ESC. 1:5

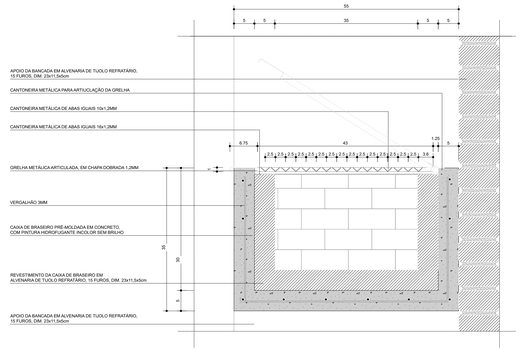

DET-03 | DETALHE VERTICAL
CAIXA DE BRASEIRO E GRELHA METÁLICA ARTICULADA
ESC. 1:5

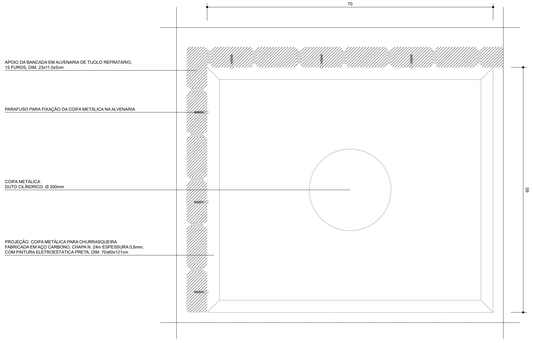

DET-04 | DETALHE HORIZONTAL
ENCONTRO ALVENARIA x COIFA/CHAMINÉ
ESC. 1:5

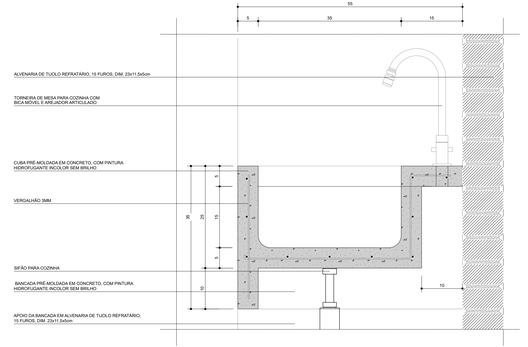

DET-05 | DETALHE VERTICAL
FIXAÇÃO - BANCADA DE CONCRETO
ESC. 1:5

METAIS

TR04	TORNEIRA DE MESA COM BICA MÓVEL, REF. 1167.C.LNK, CROMADO, LINHA LINK, MARCA DECA OU SIMILAR*

NOTAS

1. DIMENSÕES E NÍVEIS EM METRO.
2. CONFERIR MEDIDAS NA OBRA.
3. OS NÍVEIS DE REFERÊNCIA DO PROJETO, EQUIVALEM ÀS COTAS ALTIMÉTRICAS DO LEVANTAMENTO TOPOGRÁFICO PLANIALTIMÉTRICO DOCUMENTO RSSEGURO-SEDUR-POA-RUBEMBERTA-LEV-EP

coletivo de projetos

AUTORES RESPONSÁVEIS TÉCNICOS

Fabiano José Arcádio Sobreira — CAU A24308-8

Paulo Victor Borges Ribeiro — CAU A96468-9

PROJETO TERCEIRIZADO

PROJETO URBANISTICO INTEGRADO - TERRITÓRIO RUBEM BERTA PORTO ALEGRE - RS

GOVERNO DO ESTADO
RIO GRANDE DO SUL
SECRETARIA DE DESENVOLVIMENTO URBANO E METROPOLITANO

SEDUR - SECRETARIA DE DESENVOLVIMENTO URBANO E METROPOLITANO

DPM - DEPARTAMENTO URBANO E METROPOLITANO

CENTRO ADMINISTRATIVO FERNANDO FERRARI - AV. BORGES DE MEDEIROS, N. 1501 - BAIRRO PRAIA DE BELAS - PORTO ALEGRE/RS CEP - 90110-150

DIVISÃO: DPM - DEPARTAMENTO URBANO E METROPOLITANO	DIRETORA: Taisiele Francescon
PROJETO URBANISTICO INTEGRADO - TERRITÓRIO RUBEM BERTA PORTO ALEGRE RIO GRANDE DO SUL	CHEFE DE DIVISÃO: Isabel Coutinho
ENDEREÇO DO TERRENO: RUBEM BERTA, PORTO ALEGRE/RS	
ETAPA/E DISCIPLINA: PROJETO EXECUTIVO DE ARQUITETURA - TERRENO A	ÁREA DO PROJETO: 47.870,58m²

CONTEÚDO:


AMPLIAÇÃO | PLANTA BAIXA | CQ02, VISTA 01 | CQ02, VISTA 02 | CQ02, VISTA 03 | CQ02, CORTE BB | CQ02, CORTE CC | CQ02, CORTE AA | CQ02, RUBEMBERTA_LEGENDAS_PE_A-ARQ-CHURRASQUEIRAS, RSSEGURO-SEDUR-POA-RUBEMBERTA-A-ARQ-PE-0210-R02

ESCALA	DATA	SÉRIE	FOLHA
INDICADA	22/07/2026	ARQ	0211

ARQUIVO: RSSEGURO-SEDUR-POA-RUBEMBERTA-A-ARQ-PE-0211-R02




AMPLIAÇÃO PAINÉIS | PLANTA BAIXA | MÓDULO 01
ESCALA 1:10

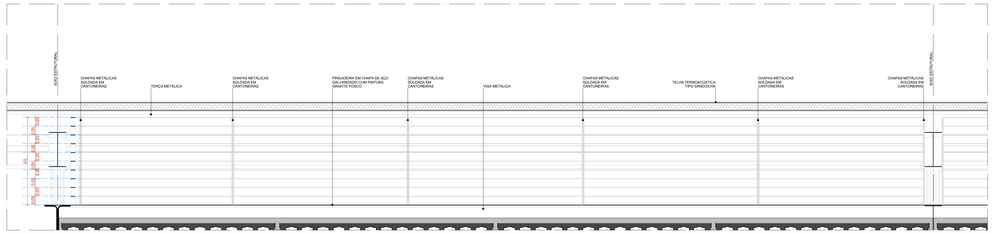

AMPLIAÇÃO PAINÉIS | VISTA 01 | MÓDULO 01
ESCALA 1:10




AMPLIAÇÃO PAINÉIS | PLANTA BAIXA | MÓDULO 02
ESCALA 1:10

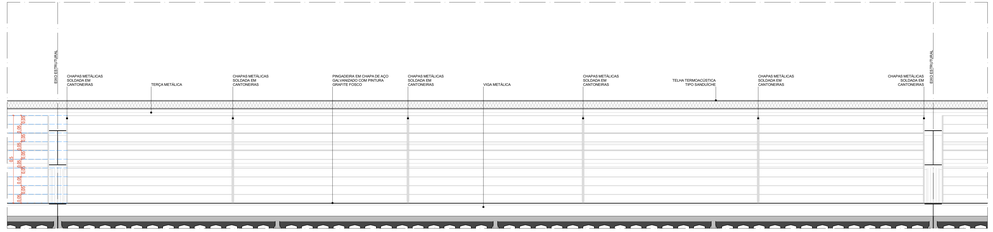

AMPLIAÇÃO PAINÉIS | VISTA 01 | MÓDULO 02
ESCALA 1:10




AMPLIAÇÃO PAINÉIS | PLANTA BAIXA | MÓDULO 03
ESCALA 1:10

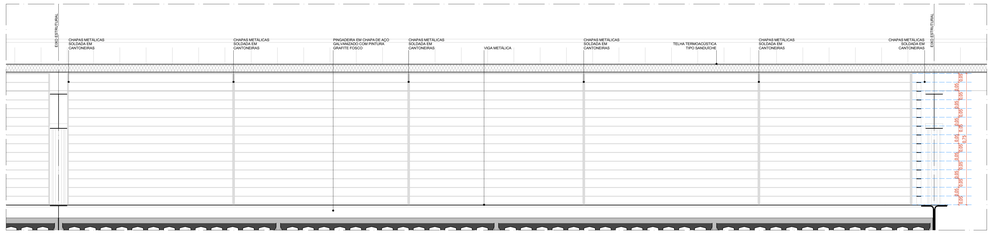

AMPLIAÇÃO PAINÉIS | VISTA 01 | MÓDULO 03
ESCALA 1:10



AMPLIAÇÃO PAINÉIS | PLANTA BAIXA | MÓDULO 04
ESCALA 1:10

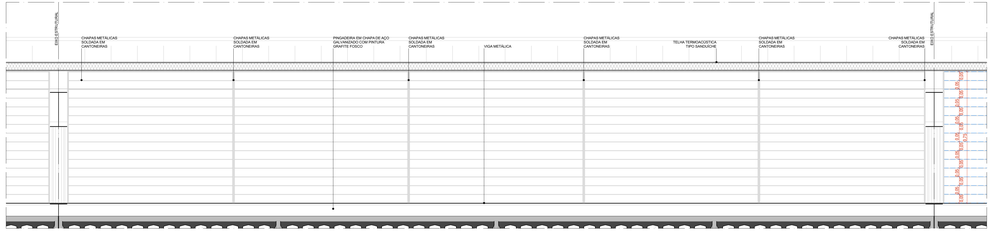

AMPLIAÇÃO PAINÉIS | VISTA 01 | MÓDULO 04
ESCALA 1:10

coletivo de projetos

AUTORES RESPONSÁVEIS TÉCNICOS

Fabiano José Arcadio Sobreira
CAU A243306-6

Paulo Victor Borges Ribeiro
CAU A96468-9

PROJETO TERCEIRIZADO

PROJETO URBANISTICO INTEGRADO - TERRITÓRIO RUBEM BERTA PORTO ALEGRE - RS

GOVERNO DO ESTADO
RIO GRANDE DO SUL
SECRETARIA DE DESENVOLVIMENTO URBANO E METROPOLITANO

SEDUR - SECRETARIA DE DESENVOLVIMENTO URBANO E METROPOLITANO

DPM - DEPARTAMENTO URBANO E METROPOLITANO


CENTRO ADMINISTRATIVO FERNANDO FERRARI - AV. BORGES DE MEDEIROS, N.1501 -
BAIRRO PRAIA DE BELAS - PORTO ALEGRE/RS
CEP - 90110-150

DIVISÃO DPM - DEPARTAMENTO URBANO E METROPOLITANO	DIRETORA Taisiele Francescon
PROJETO URBANISTICO INTEGRADO - TERRITÓRIO RUBEM BERTA PORTO ALEGRE RIO GRANDE DO SUL	CHEFE DE DIVISÃO: Isabel Cristofini
ENDEREÇO DESTA OBRA RUBEM BERTA, PORTO ALEGRE/RS	
ETAPA/ DISCIPLINA PROJETO EXECUTIVO DE ARQUITETURA - TERRENO A	ÁREA DO PROJETO 47.670,58m²

CONTEÚDO:
AMPLIAÇÃO PAINÉIS | PLANTA BAIXA | MÓDULO 01. AMPLIAÇÃO PAINÉIS | VISTA 01 | MÓDULO 01. AMPLIAÇÃO PAINÉIS | PLANTA BAIXA | MÓDULO 02. AMPLIAÇÃO PAINÉIS | VISTA 01 | MÓDULO 02 . AMPLIAÇÃO PAINÉIS | PLANTA BAIXA | MÓDULO 03. AMPLIAÇÃO PAINÉIS | PLANTA BAIXA | MÓDULO 04. AMPLIAÇÃO PAINÉIS | VISTA 01 | MÓDULO 03 . AMPLIAÇÃO PAINÉIS | VISTA 01 | MÓDULO 04


ESCALA	DATA	SÉRIE	FOLHA
INDICADA	22/07/2026	ARQ	0212

ARQUIVO
RSSEGURO-SEDUR-POA-RUBEMBERTA-A-ARQ-PE-0212-R02

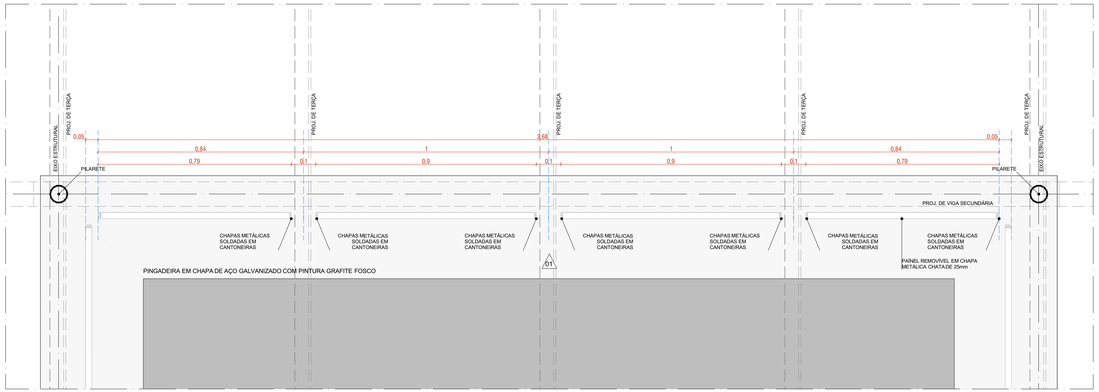


AMPLIAÇÃO PAINÉIS | PLANTA BAIXA | MÓDULO 05

ESCALA 1:10

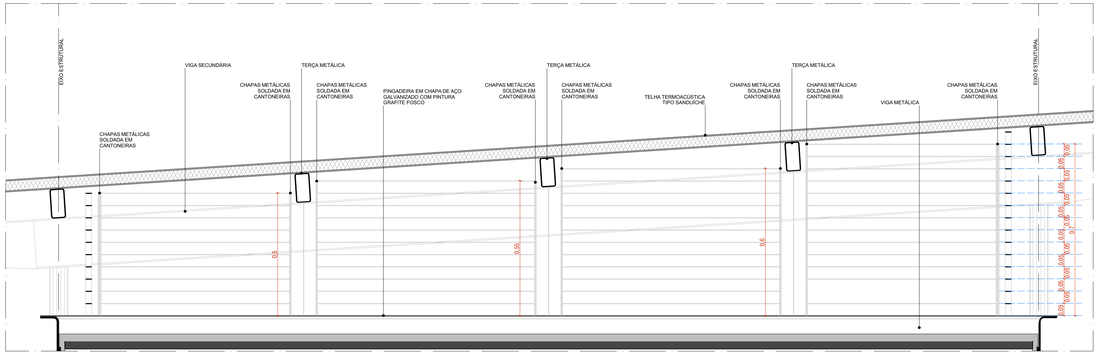


AMPLIAÇÃO PAINÉIS | VISTA 01 | MÓDULO 05


ESCALA 1:10

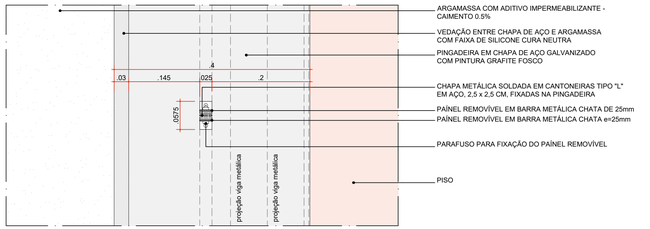


DETALHE TÍPICO HORIZONTAL | TETO | TRECHO INTERMEDIÁRIO
FIXAÇÃO - PAINEL DE PROTEÇÃO
ESC. 1:5

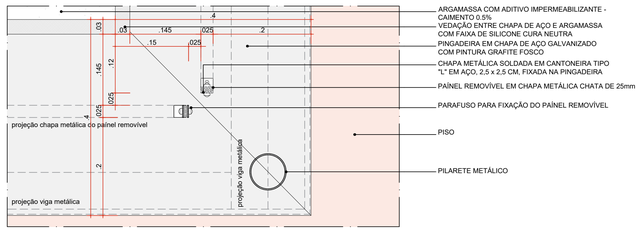


DETALHE TÍPICO HORIZONTAL | TETO | EXTREMIDADE
FIXAÇÃO - PAINEL DE PROTEÇÃO
ESC. 1:5

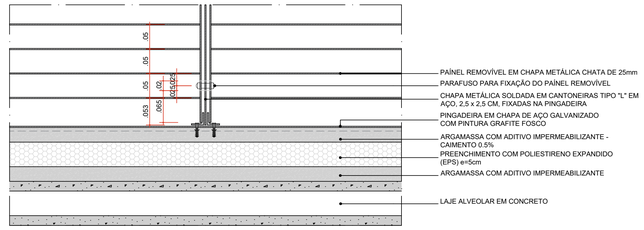

DETALHE TÍPICO VERTICAL | TETO
FIXAÇÃO - PAINEL DE PROTEÇÃO
ESC. 1:5

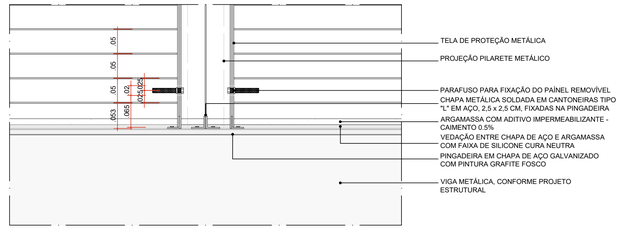

DETALHE TÍPICO VERTICAL | TETO | TRECHO LONGITUDINAL
FIXAÇÃO - PAINEL DE PROTEÇÃO x TERÇA METÁLICA
ESC. 1:5

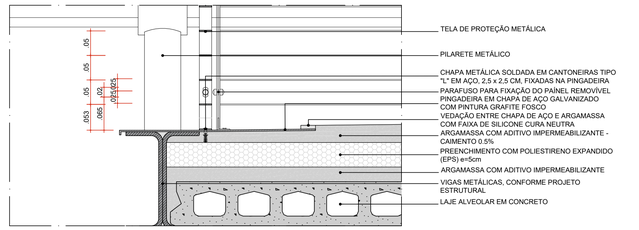

DETALHE TÍPICO VERTICAL | TETO | TRECHO TRANSVERSAL
FIXAÇÃO - PAINEL DE PROTEÇÃO
ESC. 1:5

coletivo de projetos

AUTORES RESPONSÁVEIS TÉCNICOS

Fabiano José Arcádio Sobreira
CAU A24308-6

Paulo Victor Borges Ribeiro
CAU A96468-9

PROJETO TERCEIRIZADO

PROJETO URBANISTICO INTEGRADO - TERRITÓRIO RUBEM BERTA PORTO ALEGRE - RS

GOVERNO DO ESTADO
RIO GRANDE DO SUL
SECRETARIA DE DESENVOLVIMENTO URBANO E METROPOLITANO

SEDUR - SECRETARIA DE DESENVOLVIMENTO URBANO E METROPOLITANO

DPM - DEPARTAMENTO URBANO E METROPOLITANO

CENTRO ADMINISTRATIVO FERNANDO FERRARI - AV. BORGES DE MEDEIROS, N 1501 -
BAIRRO PRAIA DE BELAS - PORTO ALEGRE/RS
CEP - 90110-150


DIVISÃO DPM - DEPARTAMENTO URBANO E METROPOLITANO	DIRETORA Tassiele Francescon
PROJETO URBANISTICO INTEGRADO - TERRITÓRIO RUBEM BERTA PORTO ALEGRE RIO GRANDE DO SUL	CHEFE DE DIVISÃO Isabel Coutinho
ENDEREÇO DO TERRENO RUBEM BERTA, PORTO ALEGRE/RS	
ETAPA E DISCIPLINA PROJETO EXECUTIVO DE ARQUITETURA - TERRENO A	ÁREA DO PROJETO 47.870,56m²

CONTEÚDO

DETALHES, AMPLIAÇÃO PAINÉIS | PLANTA BAIXA | MÓDULO 05, AMPLIAÇÃO PAINÉIS | VISTA 01 | MÓDULO 05


ESCALA	DATA	SÉRIE	FOLHA
INDICADA	22/07/2026	ARQ	0213

ARQUIVO
RSSEGURO-SEDUR-POA-RUBEMBERTA-A-ARQ-PE-0213-R02

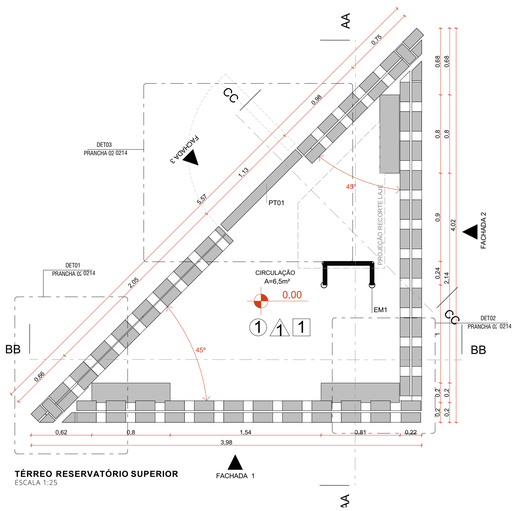


TÉRREO RESERVATÓRIO SUPERIOR
ESCALA 1:25

FACHADA 1

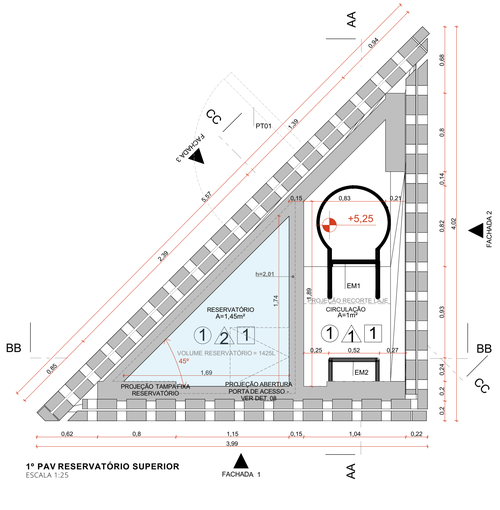


1º PAV RESERVATÓRIO SUPERIOR
ESCALA 1:25

FACHADA 1

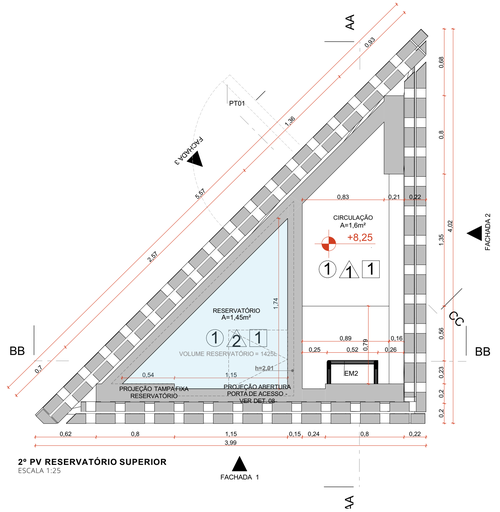


2º PV RESERVATÓRIO SUPERIOR
ESCALA 1:25

FACHADA 1

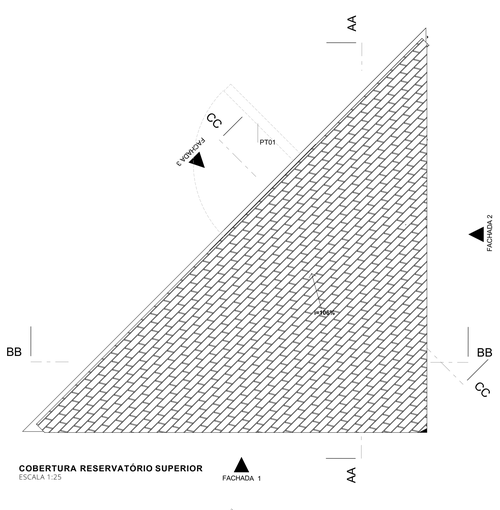


COBERTURA RESERVATÓRIO SUPERIOR
ESCALA 1:25


FACHADA 1

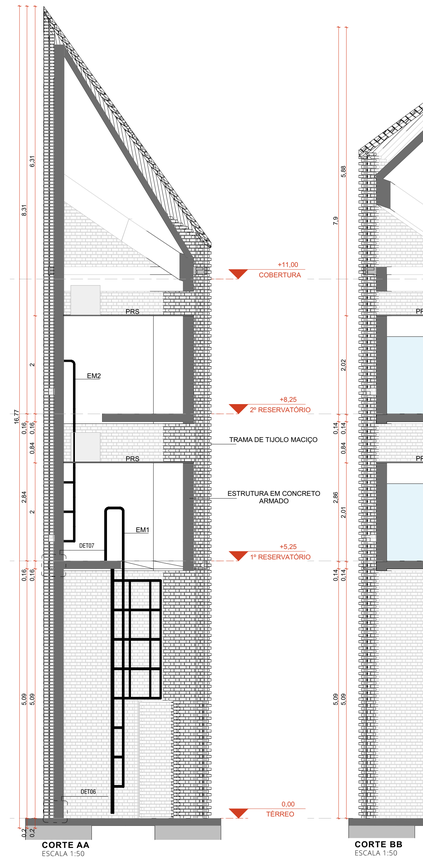


CORTE AA
ESCALA 1:50

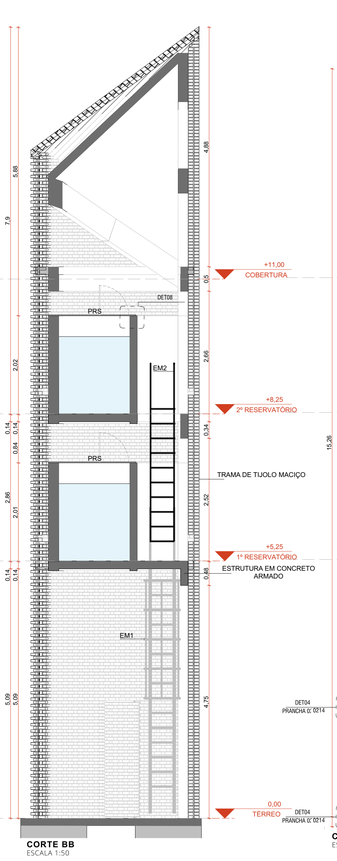


CORTE BB
ESCALA 1:50

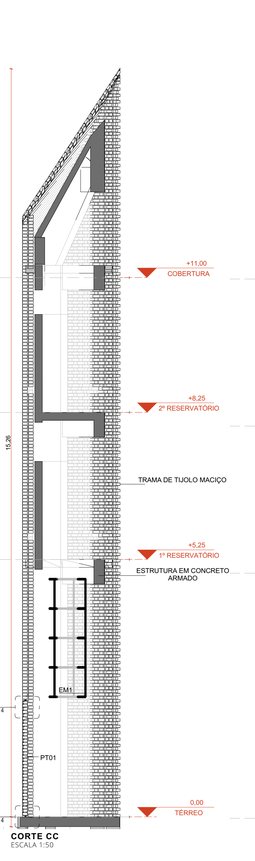


CORTE CC
ESCALA 1:50

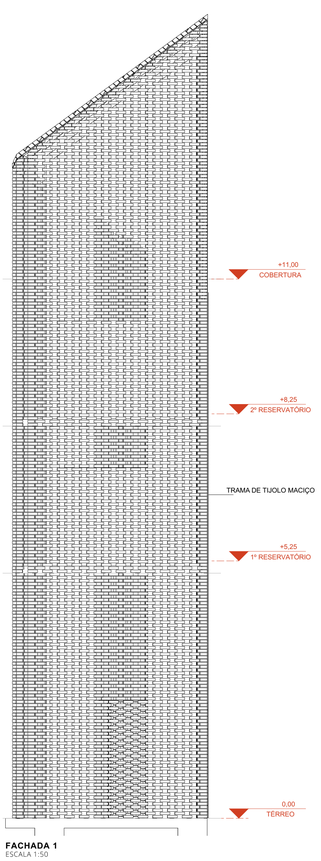

FACHADA 1
ESCALA 1:50

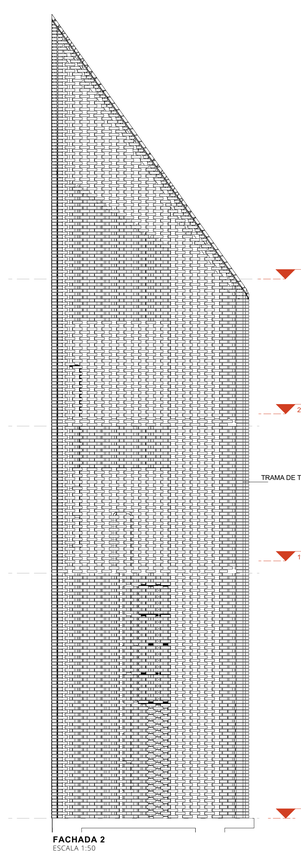

FACHADA 2
ESCALA 1:50

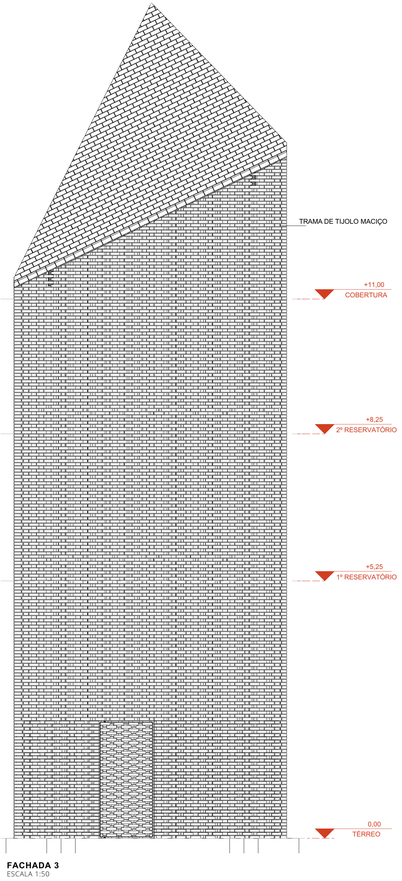

FACHADA 3
ESCALA 1:50

ACABAMENTOS

TETO

1 CONCRETO APARENTE TRATADO COM HIDROFUGANTE À BASE DE SILICONE

PAREDE

2 TRAMA DE TIJOLO MAÇIÇO, 10x20x5cm, COM PAGINAÇÃO VAZADA TIPO COBOGÓ,ASSENTADOS COM ARGAMASSA COLANTE DE ALTA RESISTÊNCIA

3 CONCRETO APARENTE TRATADO COM HIDROFUGANTE À BASE DE SILICONE

PISO

1 CONCRETO APARENTE TRATADO COM HIDROFUGANTE À BASE DE SILICONE

PORTA DE ACESSO AO RESERVATÓRIO SUPERIOR

PRS - PORTA DE ABRIR PARA ACESSO AO RESERVATÓRIO EXECUTADA COM CHAPAS DE AÇO, TUBOS COM COSTURA E CANTONEIRAS, GALVANIZADOS POR IMERSÃO A QUENTE. ACABAMENTO COM PINTURA POLIESTER A PÓ NA COR GRAFITE. A SUPERFÍCIE GALVANIZADA DEVE RECEBER TRATAMENTO PRÉ-PINTURA PARA PERFEITA ADERÊNCIA DO REVESTIMENTO.

PT01 - PORTA PIVOTANTE DE ACESSO A TORRE DE RESERVATÓRIO ELEVADO, EXECUTADA COM MOLDURA EM CHAPAS DE AÇO E TUOLOS CERÂMICOS MAÇIÇOS VAZADOS AUTOPORTANTE. ACABAMENTOS EM AÇO GALVANIZADO COM PINTURA POLIESTER A PÓ NA COR GRAFITE. A SUPERFÍCIE GALVANIZADA DEVE RECEBER TRATAMENTO PRÉ-PINTURA PARA PERFEITA ADERÊNCIA DO REVESTIMENTO.

ESCADA DE MARINHEIRO

ER1 a 3 - ESCADAS EXECUTADAS COM TUBOS REDONDOS DE AÇO GALVANIZADO POR IMERSÃO A QUENTE (1 1/2" e 3/4". ACABAMENTO COM PINTURA POLIESTER A PÓ NA COR GRAFITE. A SUPERFÍCIE GALVANIZADA DEVE RECEBER TRATAMENTO PRÉ-PINTURA PARA PERFEITA ADERÊNCIA DO REVESTIMENTO.

NOTAS:
1. DIMENSÕES E NÍVEIS EM METRO.
2. CONFERIR MEDIDAS NA OBRA.
3. OS NÍVEIS DE REFERÊNCIA DO PROJETO, EQUIVALEM ÀS COTAS ALTIMÉTRICAS DO LEVANTAMENTO TOPOGRÁFICO PLANIALTIMÉTRICO.

coletivo de projetos

AUTORES RESPONSÁVEIS TÉCNICOS

Fabiano José Arcádio Sobreira
CAU A24308-6

Paulo Victor Borges Ribeiro
CAU A96468-9

PROJETO TERCEIRIZADO

PROJETO URBANISTICO INTEGRADO - TERRITÓRIO RUBEM BERTA, PORTO ALEGRE - RS

GOVERNO DO ESTADO
RIO GRANDE DO SUL
SECRETARIA DE DESENVOLVIMENTO URBANO E METROPOLITANO

SEDUR - SECRETARIA DE DESENVOLVIMENTO URBANO E METROPOLITANO

DPM - DEPARTAMENTO URBANO E METROPOLITANO

CENTRO ADMINISTRATIVO FERNANDO FERRARI - AV. BORGES DE MEDEIROS, N 1501 -
BAIRRO PRAIA DE BELAS - PORTO ALEGRE/RS
CEP - 90110-150


DIVISÃO DPM - DEPARTAMENTO URBANO E METROPOLITANO	DIRETORA Tassiele Francescon
PROJETO URBANISTICO INTEGRADO - TERRITÓRIO RUBEM BERTA, PORTO ALEGRE RIO GRANDE DO SUL	CHEFE DE DIVISÃO Isabel Coutinho
ENDEREÇO DO TERRENO #Endereço Completo do Terreno	
ETAPA E DISCIPLINA PPROJETO EXECUTIVO DE ARQUITETURA TERRENO A- RUBEM BERTA - PORTO ALEGRE	ÁREA TOTAL DO PROJETO URBANISTICO INTEGRADO #Area do Terreno

CONTEÚDO


CORTE AA, TÉRREO RESERVATÓRIO SUPERIOR, 1º PAV RESERVATÓRIO SUPERIOR, 2º PV RESERVATÓRIO SUPERIOR, COBERTURA RESERVATÓRIO SUPERIOR, CORTE BB, CORTE CC, FACHADA 1, FACHADA 2, FACHADA 3

ESCALA	DATA	SÉRIE	FOLHA
INDICADA	22/07/2026	ARQ	0214


ARQUIVO
RSSEGURO-SEDUR-POA-RUBEMBERTA-A-ARQ-PE-0214-R02

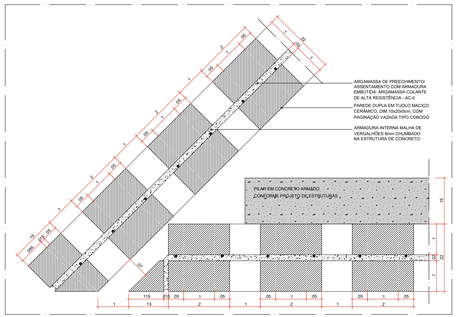


DET-01 | DETALHE HORIZONTAL
ARREMATE - CANTO A 45° - FIADA 1
ESC. 1:5

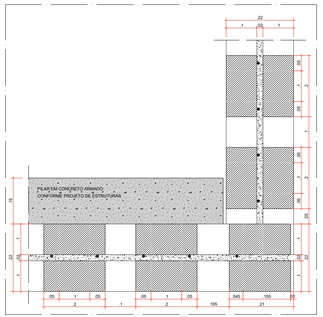


DET-02 | DETALHE HORIZONTAL
ARREMATE - CANTO A 90° - FIADA 1
ESC. 1:5

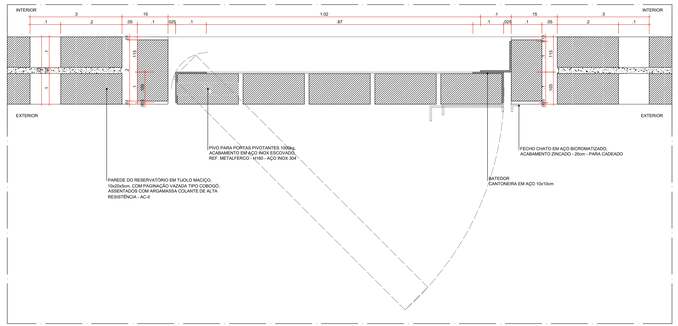


DET-03 | DETALHE HORIZONTAL
ARREMATE - ENCONTRO ALVENARIA x PORTA PIVOTANTE
ESC. 1:5

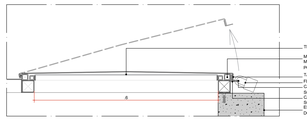


DET-08 | DETALHE VERTICAL
TAMPA DE ACESSO À COBERTURA DO RESEVATÓRIO SUPERIOR
ESC. 1:5

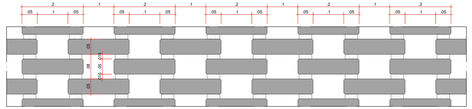


DETALHE TÍPICO VERTICAL
PAGINAÇÃO - PAREDE DE TIJOLO MACIÇO VAZADO
ESC. 1:5

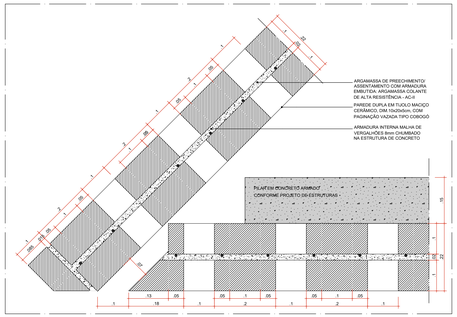


DET-01 | DETALHE HORIZONTAL
ARREMATE - CANTO A 45° - FIADA 2
ESC. 1:5

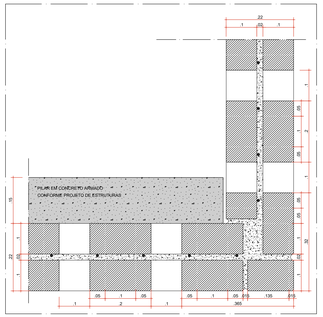


DET-02 | DETALHE HORIZONTAL
ARREMATE - CANTO A 90° - FIADA 2
ESC. 1:5

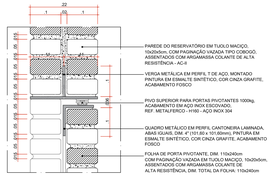

DET-05 | DETALHE VERTICAL
ARREMATE - ENCONTRO ALVENARIA x PORTA PIVOTANTE - TRECHO SUPERIOR
ESC. 1:5

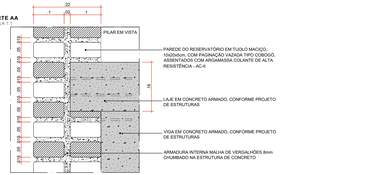


DET-07 | DETALHE VERTICAL
ARREMATE - ENCONTRO ALVENARIA x ESTRUTURA EM CONCRETO ARMADO - TRECHO SUPERIOR
ESC. 1:5

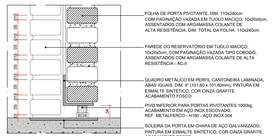

DET-04 | DETALHE VERTICAL
ARREMATE - ENCONTRO ALVENARIA x PORTA PIVOTANTE - PISO
ESC. 1:5



DET-06 | DETALHE VERTICAL
ARREMATE - ENCONTRO ALVENARIA x ESTRUTURA EM CONCRETO ARMADO - PISO
ESC. 1:5

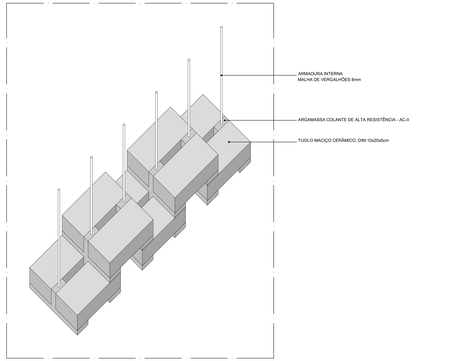

DETALHE TÍPICO | PERSPECTIVA ISOMÉTRICA
PAGINAÇÃO - PAREDE DE TIJOLO MACIÇO VAZADO
ESC. 1:5

coletivo projetos

AUTORES RESPONSÁVEIS TÉCNICOS

Fabiano José Arcadio Sobreira — CAU A2430-6

Paulo Victor Borges Ribeiro — CAU A96468-9

PROJETO TERCEIRIZADO

PROJETO URBANISTICO INTEGRADO - TERRITÓRIO RUBEM BERTA, PORTO ALEGRE - RS

GOVERNO DO ESTADO
RIO GRANDE DO SUL
SECRETARIA DE DESENVOLVIMENTO URBANO E METROPOLITANO


SEDUR - SECRETARIA DE DESENVOLVIMENTO URBANO E METROPOLITANO

DPM - DEPARTAMENTO URBANO E METROPOLITANO


CENTRO ADMINISTRATIVO FERNANDO FERRARI - AV. BORGES DE MEDEIROS, N 1501 - BAIRRO PRAIA DE BELAS - PORTO ALEGRE/RS - CEP - 90110-150

DIVISÃO: DPM - DEPARTAMENTO URBANO E METROPOLITANO	DIRETORA: Tiaraiate Francescon
PROJETO URBANÍSTICO INTEGRADO - TERRITÓRIO RUBEM BERTA, PORTO ALEGRE RIO GRANDE DO SUL	CHEFE DE DIVISÃO: Isabel Coutinho
ENDEREÇO DO EMPREENDIMENTO: #Endereço Completo do Terreno	
ETAPA E DISCIPLINA: PROJETO EXECUTIVO DE ARQUITETURA TERRENO A- RUBEM BERTA - PORTO ALEGRE	ÁREA TOTAL DO PROJETO URBANÍSTICO INTEGRADO: #Área do Terreno
CONTEÚDO: CORTE AA	
ESCALA: INDICADA	DATA: 22/07/2026
ARQUIVO: RSSEDUR2-SEDUR-PCA-RUBEMBERTA-A-ARQ-PE-0215-R02	


FOLHA: 0215

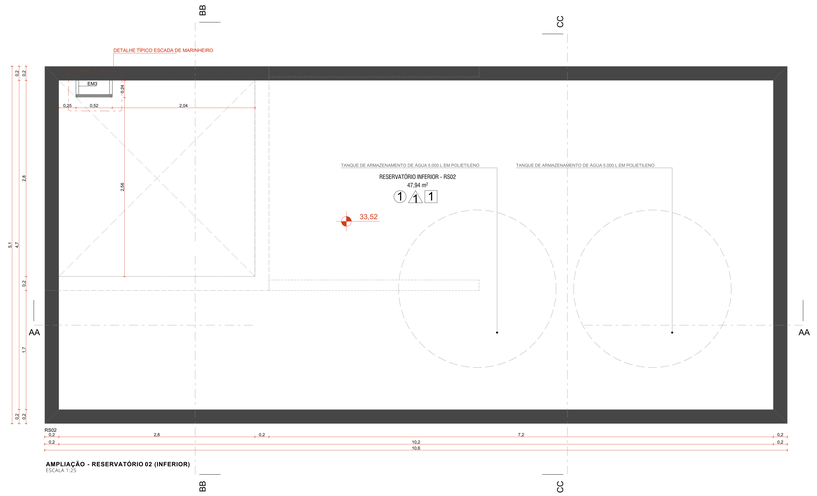


AMPLIAÇÃO - RESERVATÓRIO 02 (INFERIOR)
ESCALA 1:25

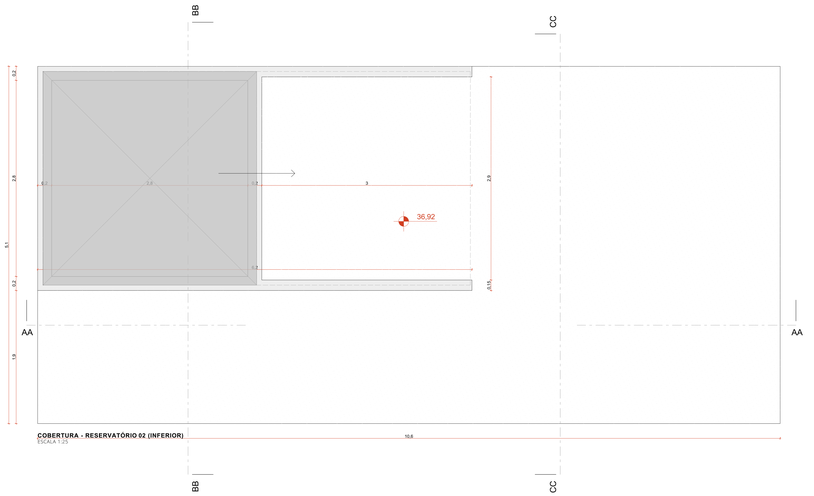


COBERTURA - RESERVATÓRIO 02 (INFERIOR)
ESCALA 1:25

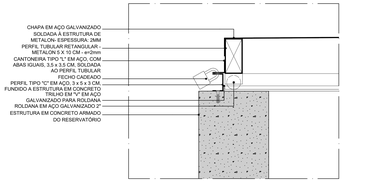


DET-01 | DETALHE VERTICAL
TAMPA DE ACESSO AO RESERVATÓRIO INFERIOR - RECORTE LATERAL
ESC. 1:5

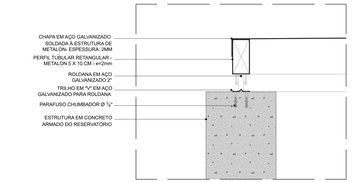


DET-02
TAMPA DE ACESSO AO RESERVATÓRIO INFERIOR
ESC. 1:5

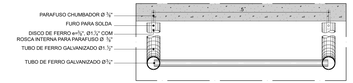


DETALHE TÍPICO
ESCADA DE MARINHEIRO - DETALHE HORIZONTAL
ESC. 1:5

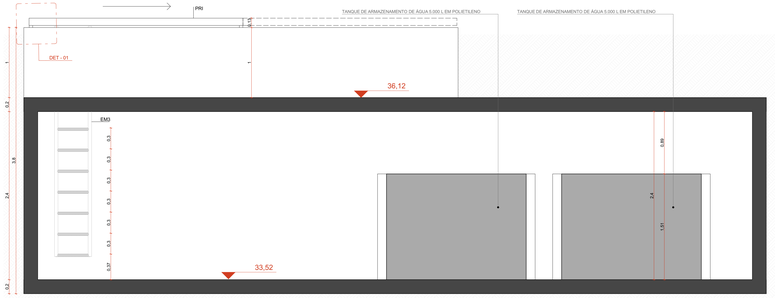


CORTE AA - RESERVATÓRIO 02 (INFERIOR)
ESCALA 1:25

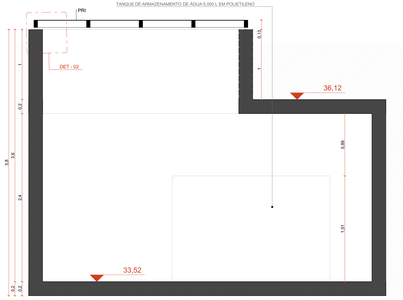

CORTE BB - RESERVATÓRIO 02 (INFERIOR)
ESCALA 1:25

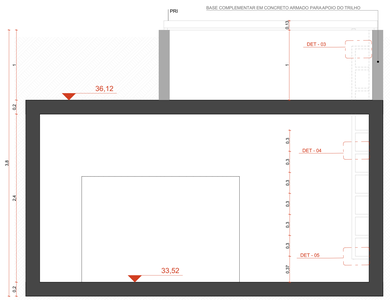


CORTE CC - RESERVATÓRIO 02 (INFERIOR)
ESCALA 1:25

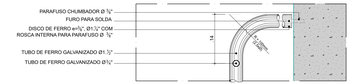

DET-03
ARREMATE SUPERIOR
ESC. 1:5



DET-04
DEGRAU
ESC. 1:5

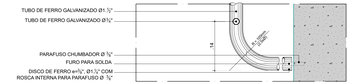

DET-05
ARREMATE INFERIOR
ESC. 1:5

ACABAMENTOS

TETO

① CONCRETO APARENTE TRATADO COM HIDROFUGANTE À BASE DE SILICONE

PAREDE

② CONCRETO APARENTE TRATADO COM HIDROFUGANTE À BASE DE SILICONE

PISO

① CONCRETO APARENTE TRATADO COM HIDROFUGANTE À BASE DE SILICONE

PORTA DE ACESSO AO RESERVATÓRIO INFERIOR

PEÇ - PORTA DE CORRER PARA ACESSO AO RESERVATÓRIO EXECUTADA COM CHAPAS DE AÇO, TUBOS COM COSTURA E TRILHO, GALVANIZADOS POR IMERSÃO A QUENTE (1" x 1/2" x 0,04" - ACABAMENTO COM PINTURA POLIESTER A PÓ NA COR GRAFITE. A SUPERFÍCIE GALVANIZADA DEVE RECEBER TRATAMENTO PRÉ-PINTURA PARA PERFEITA ADERÊNCIA DO REVESTIMENTO.

ESCADA DE MARINHEIRO

PEÇ - ESCADA EXECUTADA COM TUBOS REDONDOS DE AÇO GALVANIZADO POR IMERSÃO A QUENTE (1" x 1/2" x 0,04" - ACABAMENTO COM PINTURA POLIESTER A PÓ NA COR GRAFITE. A SUPERFÍCIE GALVANIZADA DEVE RECEBER TRATAMENTO PRÉ-PINTURA PARA PERFEITA ADERÊNCIA DO REVESTIMENTO.

NOTAS:
1. DIMENSÕES E NÍVEIS EM METRO.
2. CONFERIR MEDIDAS NA OBRA.
3. OS NÍVEIS DE REFERÊNCIA DO PROJETO, EQUIVALEM ÀS COTAS ALTIMÉTRICAS DO LEVANTAMENTO TOPOGRÁFICO PLANIALTIMÉTRICO.

coletivo de projetos

AUTORES RESPONSÁVEIS TÉCNICOS

Fabiano José Arcadio Sobreira — CAU A243305-6
Paulo Victor Borges Ribeiro — CAU A96468-9

PROJETO TERCEIRIZADO

PROJETO URBANISTICO INTEGRADO - TERRITÓRIO RUBEM BERTA, PORTO ALEGRE - RS

GOVERNO DO ESTADO
RIO GRANDE DO SUL
SECRETARIA DE DESENVOLVIMENTO URBANO E METROPOLITANO

SEDUR - SECRETARIA DE DESENVOLVIMENTO URBANO E METROPOLITANO

DPM - DEPARTAMENTO URBANO E METROPOLITANO


CENTRO ADMINISTRATIVO FERNANDO FERRARI - AV. BORGES DE MEDEIROS, N.1501 - BAIRRO PRAIA DE BELAS - PORTO ALEGRE/RS
CEP - 90110-150

DIVISÃO: DPM - DEPARTAMENTO URBANO E METROPOLITANO	DIRETORIA: Tassiele Francescon
PROJETO URBANISTICO INTEGRADO - TERRITÓRIO RUBEM BERTA, PORTO ALEGRE RIO GRANDE DO SUL	CHEFE DE DIVISÃO: Isabel Coutinho
ENDEREÇO DO TERRENO: #Endereço Completo do Terreno	
ETAPA/ DISCIPLINA: PPROJETO EXECUTIVO DE ARQUITETURA TERRENO A- RUBEM BERTA - PORTO ALEGRE	ÁREA TOTAL DO PROJETO URBANÍSTICO INTEGRADO: #Área do Terreno


CONTEÚDO:
AMPLIAÇÃO - RESERVATÓRIO 02 (INFERIOR), CORTE AA - RESERVATÓRIO 02 (INFERIOR), CORTE BB - RESERVATÓRIO 02 (INFERIOR), CORTE CC - RESERVATÓRIO 02 (INFERIOR), COBERTURA - RESERVATÓRIO 02 (INFERIOR), CORTE AA

ESCALA: INDICADA	DATA: 22/07/2026	SÉRIE: ARQ	FOLHA: 0216


ARQUIVO: RSSEGURO-SEDUR-POA-RUBEMBERTA-A-ARQ-PE-0216-R02

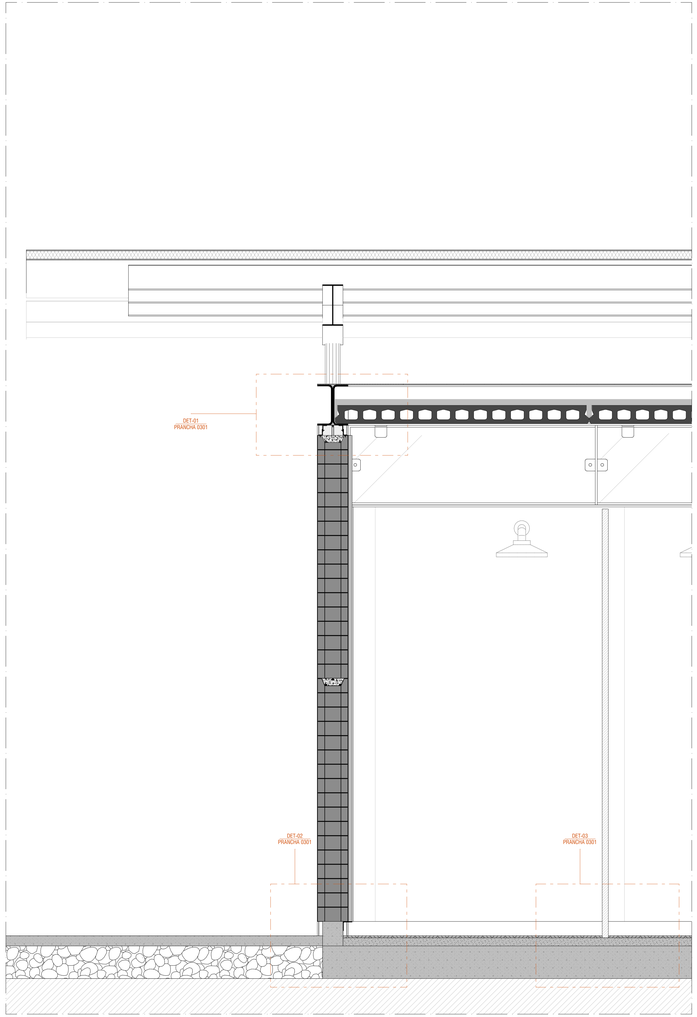


AMP-04 . AMPLIAÇÃO PAVILHÃO COMUNITÁRIO | SECÇÃO LONGITUDINAL
ESCALA 1:10

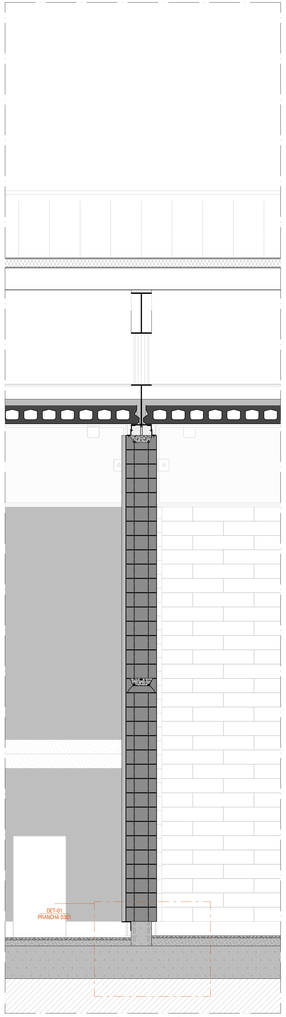


AMP-05 . AMPLIAÇÃO PAVILHÃO COMUNITÁRIO | SECÇÃO LONGITUDINAL
ESCALA 1:10

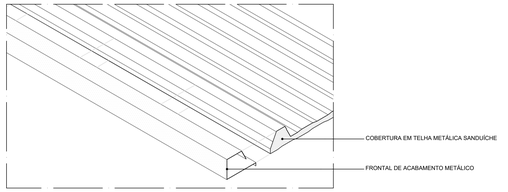


DETALHE TÍPICO | PERSPECTIVA ISOMÉTRICA | COBERTURA | TRECHO LONGITUDINAL
ARREMATE - BORDA LATERAL
ESC. 1:3

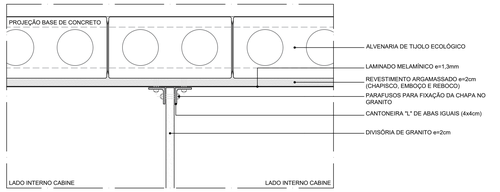


DETALHE TÍPICO VERTICAL | GRANITO
FIXAÇÃO - DIVISÓRIA DE GRANITO - ALVENARIA
ESC. 1:3

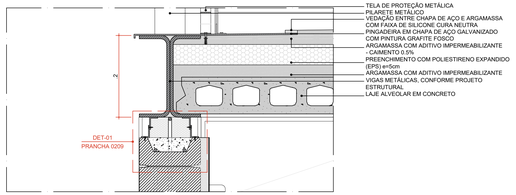


DET-01 . AMP-04 | DETALHE VERTICAL | TETO | TRECHO LONGITUDINAL
ENCONTRO LAJE EM CONCRETO ARMADO x VIGA METÁLICA - EXTREMIDADE
ESC. 1:5

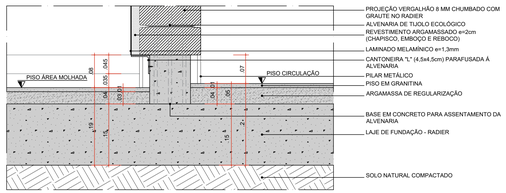


DET-04 . AMP-05 | DETALHE VERTICAL | PISO
ENCONTRO PISO GRANITINA EM DESNÍVEL PARA ÁREAS MOLHADAS x ALVENARIA x PISO GRANITINA EM NÍVEL
ESC. 1:5

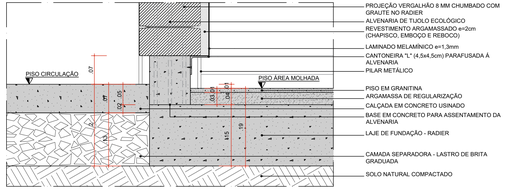

DET-02 . AMP-04 | DETALHE VERTICAL | PISO
ENCONTRO PISO PAVIMENTADO EM CONCRETO USINADO x ALVENARIA x PISO GRANITINA EM DESNÍVEL PARA ÁREAS MOLHADAS
ESC. 1:5

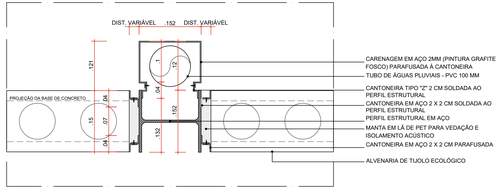

DETALHE TÍPICO HORIZONTAL | CARENAGEM | CR-01
ARREMATE - CARENAGEM ASSOCIADA AOS PILARES METÁLICOS DOS PAVILHÕES PARA TUBULAÇÃO DE ÁGUAS PLUVIAIS
ESC. 1:5

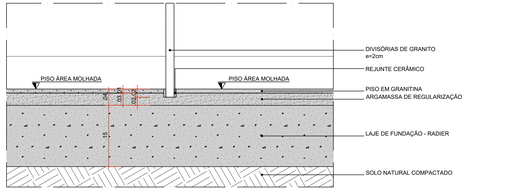

DET-03 . AMP-04 | DETALHE VERTICAL | GRANITO
FIXAÇÃO - DIVISÓRIA DE GRANITO - PISO
ESC. 1:3

coletivo de projetos

AUTORES RESPONSÁVEIS TÉCNICOS

Fabiano José Arcádio Sobreira
CAU A24308-8

Paulo Victor Borges Ribeiro
CAU A86468-9


PROJETO TERCEIRIZADO

PROJETO URBANISTICO INTEGRADO - TERRITÓRIO RUBEM BERTA PORTO ALEGRE - RS


GOVERNO DO ESTADO
RIO GRANDE DO SUL
SECRETARIA DE DESENVOLVIMENTO URBANO E METROPOLITANO

SEDUR - SECRETARIA DE DESENVOLVIMENTO URBANO E METROPOLITANO
DPM - DEPARTAMENTO URBANO E METROPOLITANO
CENTRO ADMINISTRATIVO FERNANDO FERRARI - AV. BORGES DE MEDEIROS, N 1501 -
BAIRRO PRAIA DE BELAS - PORTO ALEGRE/RS
CEP - 90110-150


DIVISÃO DPM - DEPARTAMENTO URBANO E METROPOLITANO	DIRETORA Taisiele Francesson
PROJETO URBANISTICO INTEGRADO - TERRITÓRIO RUBEM BERTA PORTO ALEGRE RIO GRANDE DO SUL	CHEFE DE DIVISÃO Isabel Coutinho
ENDEREÇO DO TERRENO RUBEM BERTA, PORTO ALEGRE/RS	
ETAPA E DISCIPLINA PROJETO EXECUTIVO DE ARQUITETURA - TERRENO A	ÁREA DO PROJETO 47.870,58m²
CONTEÚDO AMP-04 . AMPLIAÇÃO PAVILHÃO COMUNITÁRIO	SECÇÃO LONGITUDINAL, AMP-05 . AMPLIAÇÃO PAVILHÃO COMUNITÁRIO	DETALHES	
ESCALA INDICADA	DATA 22/07/2026	SÉRIE ARQ	FOLHA 0301
ARQUIVO RSSEGURO-SEDUR-POA-RUBEMBERTA-A-ARQ-PE-0301-R02			

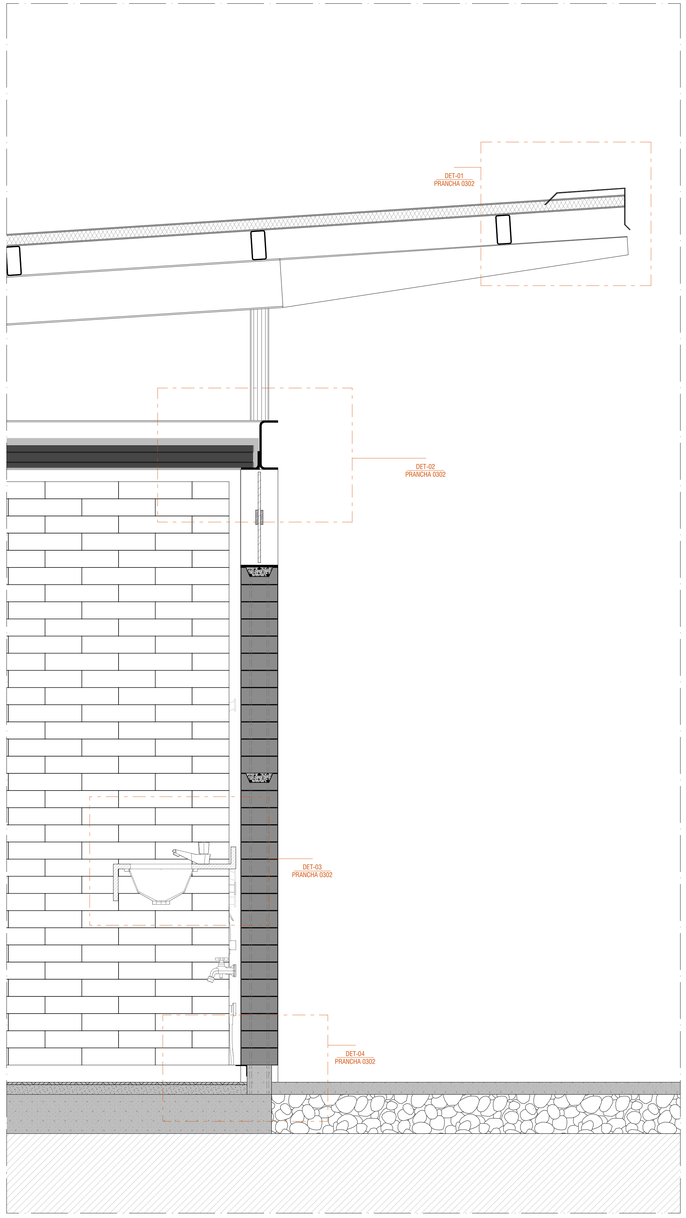


AMP-06 . AMPLIAÇÃO PAVILHÃO COMUNITÁRIO | SECÇÃO TRANSVERSAL
ESCALA 1:10

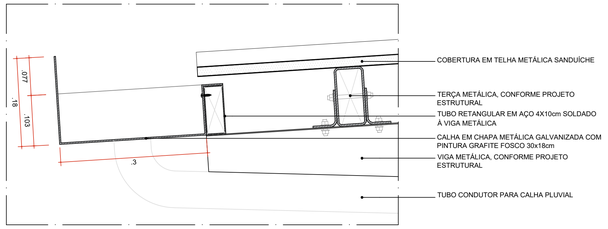


DETALHE TÍPICO VERTICAL | COBERTURA | TRECHO TRANSVERSAL
FIXAÇÃO - CALHA METÁLICA
ESC. 1:5

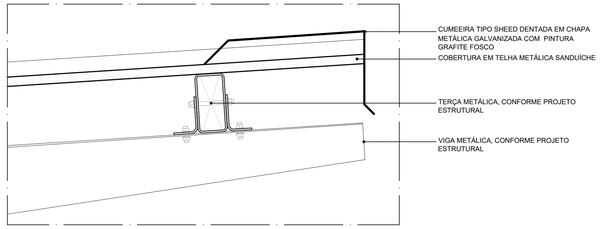


DET-01 . AMP-06 | DETALHE TÍPICO VERTICAL | COBERTURA | TRECHO TRANSVERSAL
ARREMATE - BORDA DE TOPO - CUMEEIRA TIPO SHED DENTADA (PARTE MAIS ALTA)
ESC. 1:5

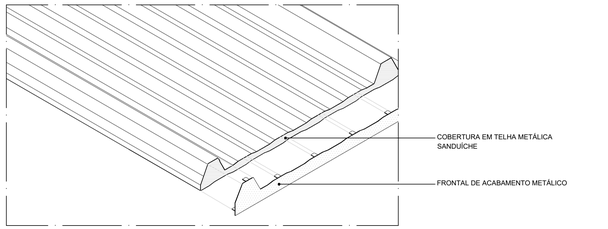


DETALHE TÍPICO | PERSPECTIVA ISOMÉTRICA | COBERTURA | TRECHO TRANSVERSAL
ARREMATE - BORDA DE TOPO
ESC. 1:5

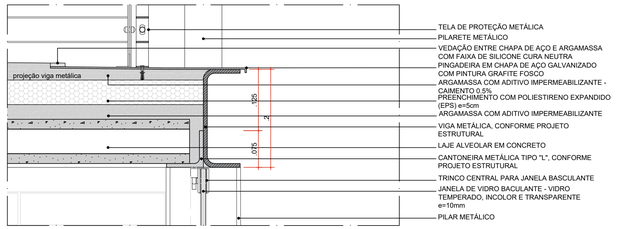


DET-02 . AMP-06 | DETALHE VERTICAL | TETO | TRECHO TRANSVERSAL
ENCONTRO LAJE EM CONCRETO ARMADO x VIGA METÁLICA - EXTREMIDADE
ESC. 1:5

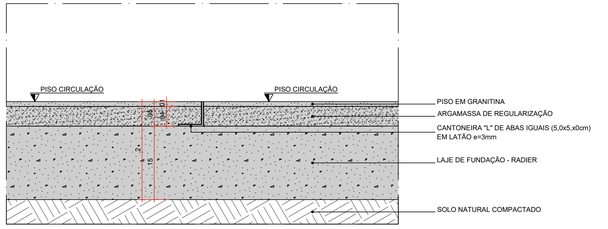


DETALHE TÍPICO VERTICAL | PISO
JUNTA DE DILATAÇÃO - ENCONTRO PISO GRANITINA x GRANITINA EM NÍVEL
ESC. 1:5

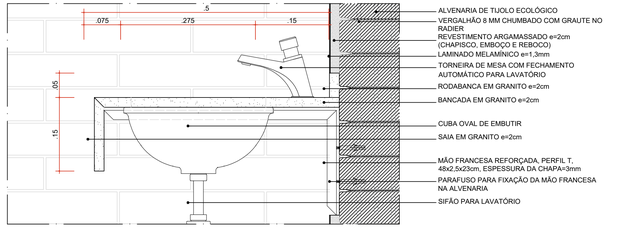

DET-03 . AMP-06 | DETALHE VERTICAL | GRANITO
FIXAÇÃO - BANCADA E RODABANCA DE GRANITO - ALVENARIA
ESC. 1:5

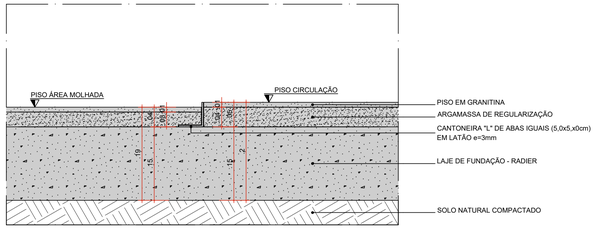

DETALHE TÍPICO VERTICAL | PISO
JUNTA DE DILATAÇÃO - ENCONTRO PISO GRANITINA x GRANITINA EM DESNÍVEL PARA ÁREAS MOLHADAS
ESC. 1:5

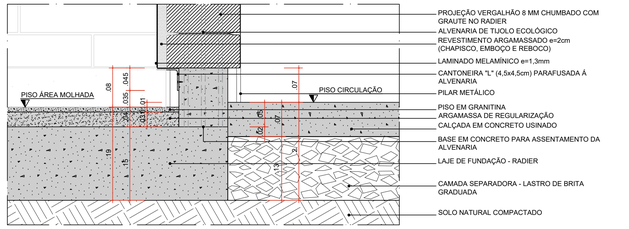

DET-04 . AMP-06 | DETALHE VERTICAL | PISO
ENCONTRO PISO PAVIMENTADO EM CONCRETO USINADO x ALVENARIA x PISO GRANITINA EM DESNÍVEL PARA ÁREAS MOLHADAS
ESC. 1:5

coletivo de projetos

AUTORES RESPONSÁVEIS TÉCNICOS

Fabiano José Arcádio Sobreira
CAU A24308-6

Paulo Victor Borges Ribeiro
CAU A96468-9

PROJETO TERCEIRIZADO

PROJETO URBANISTICO INTEGRADO - TERRITÓRIO RUBEM BERTA PORTO ALEGRE - RS

GOVERNO DO ESTADO
RIO GRANDE DO SUL
SECRETARIA DE DESENVOLVIMENTO URBANO E METROPOLITANO

SEDUR - SECRETARIA DE DESENVOLVIMENTO URBANO E METROPOLITANO

DPM - DEPARTAMENTO URBANO E METROPOLITANO

CENTRO ADMINISTRATIVO FERNANDO FERRARI - AV. BORGES DE MEDEIROS, N 1501 -
BAIRRO PRAIA DE BELAS - PORTO ALEGRE/RS
CEP - 90110-150


DIVISÃO DPM - DEPARTAMENTO URBANO E METROPOLITANO	DIRETORA Tassiele Francescon
PROJETO URBANISTICO INTEGRADO - TERRITÓRIO RUBEM BERTA PORTO ALEGRE RIO GRANDE DO SUL	CHEFE DE DIVISÃO Isabel Coutinho
ENDEREÇO DO TERRENO RUBEM BERTA, PORTO ALEGRE/RS	
ETAPA E DISCIPLINA PROJETO EXECUTIVO DE ARQUITETURA - TERRENO A	ÁREA DO PROJETO 47.870,56m²

CONTEÚDO


AMP-06 . AMPLIAÇÃO PAVILHÃO COMUNITÁRIO | SECÇÃO TRANSVERSAL, RSSEGURO-SEDUR-POA-RUBEMBERTA-A-ARQ-PE-0302-R01

ESCALA	DATA	SÉRIE	FOLHA
INDICADA	22/07/2026	ARQ	0302

ARQUIVO
RSSEGURO-SEDUR-POA-RUBEMBERTA-A-ARQ-PE-0302-R02

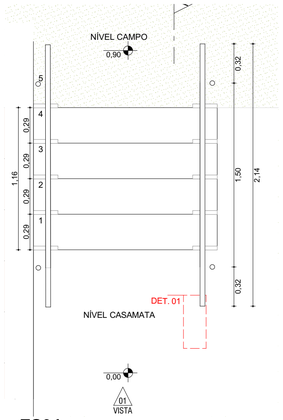


ES04
PLANTA-BAIXA | ESCALA 1:25

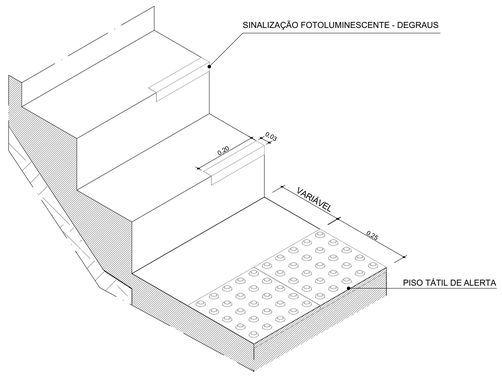


ISOMÉTRICA PADRÃO - ESCADA
ISO | ESCALA 1:10


DET. 01
CORRIMÃO LATERAL PLANTA - E.: 1:5

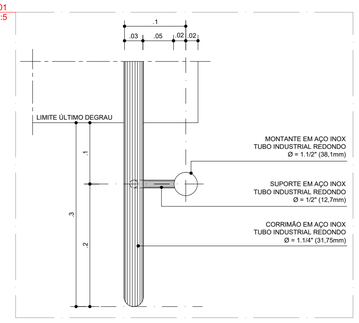


DET. 02
CORRIMÃ O LATERAL CORTE - E.: 1:5

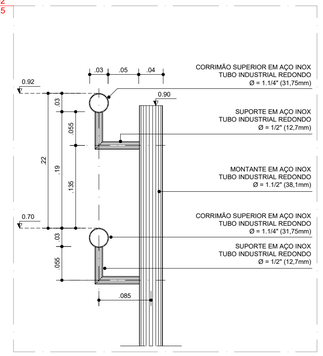


DET. 03
CORRIMÃO LATERAL VISTA - E.: 1:5

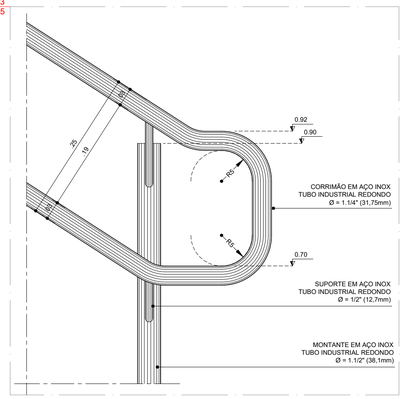

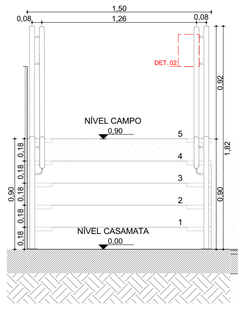

ES04
VISTA | ESCALA 1:25

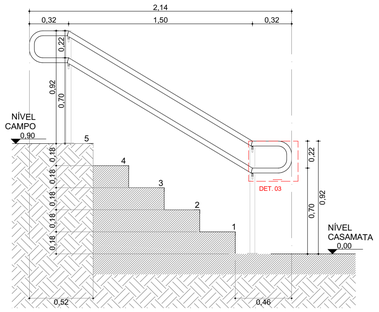

ES04
CORTE | ESCALA 1:25

NOTAS:

1. LARGURA E COR DE SINALIZAÇÃO TÁTIL DIRECIONAL E ALERTA CONFORME NBR 16537.

2. POR SE TRATAR DE SITUAÇÃO TÍPICA, AS COTAS DE NÍVEL APRESENTADAS NESTE DESENHO SÃO RELATIVAS, TENDO COMO PONTO 0,00 O PATAMAR DE INÍCIO DA ESCADA, COM O OBJETIVO DE INDICAR O DESNÍVEL VERTICAL DA MESMA. PARA INFORMAÇÕES SOBRE AS COTAS ESPECÍFICAS DE CADA ESCADA DEVERÃO SER CONSULTADAS AS PRANCHAS NA ESCALA 1:125.

coletivo de projetos

AUTORES RESPONSÁVEIS TÉCNICOS

Fabiano José Arcádio Sobreira
CAU A24308-6

Paulo Victor Borges Ribeiro
CAU A96468-9

PROJETO TERCEIRIZADO

PROJETO URBANISTICO INTEGRADO - TERRITÓRIO RUBEM BERTA PORTO ALEGRE - RS

GOVERNO DO ESTADO
RIO GRANDE DO SUL
SECRETARIA DE DESENVOLVIMENTO URBANO E METROPOLITANO

SEDUR - SECRETARIA DE DESENVOLVIMENTO URBANO E METROPOLITANO

DPM - DEPARTAMENTO URBANO E METROPOLITANO

CENTRO ADMINISTRATIVO FERNANDO FERRARI - AV.BORGES DE MEDEIROS, N 1501 -
BAIRRO PRAIA DE BELAS - PORTO ALEGRE/RS
CEP - 90110-150

DIVISÃO DPM - DEPARTAMENTO URBANO E METROPOLITANO	DIRETORA Tassiele Francescon
PROJETO URBANISTICO INTEGRADO - TERRITÓRIO RUBEM BERTA PORTO ALEGRE RIO GRANDE DO SUL	CHEFE DE DIVISÃO Isabel Coutinho
ENDEREÇO DO TERRENO RUBEM BERTA, PORTO ALEGRE/RS	
ETAPA E DISCIPLINA PROJETO EXECUTIVO DE URBANISMO TERRENO A - RUBEM BERTA - PORTO ALEGRE	ÁREA TOTAL DO PROJETO URBANÍSTICO INTEGRADO 47.870,58 m²
CONTEÚDO ES04, ISOMÉTRICA PADRÃO - ESCADA, CORRIMÃO	
ESCALA INDICADA	DATA 22/07/2026
SÉRIE ARQ	FOLHA 0303
ARQUIVO RSSEGURO-SEDUR-POA-RUBEMBERTA-A-ARQ-PE-0303-R03	