




RUFO EM CHAPA METÁLICA
TELHA TERMOACÚSTICA TIPO SANDUÍCHE
40%
RUFO EM CHAPA METÁLICA
RUFO EM CHAPA METÁLICA
RUFO EM CHAPA METÁLICA

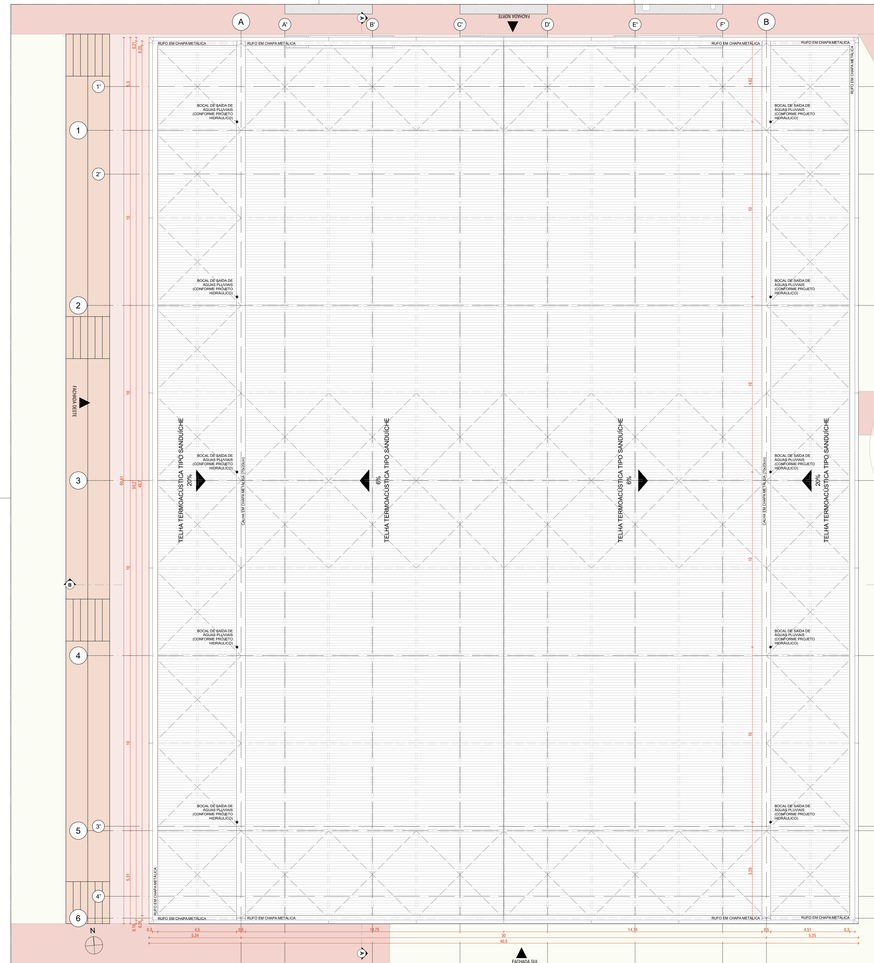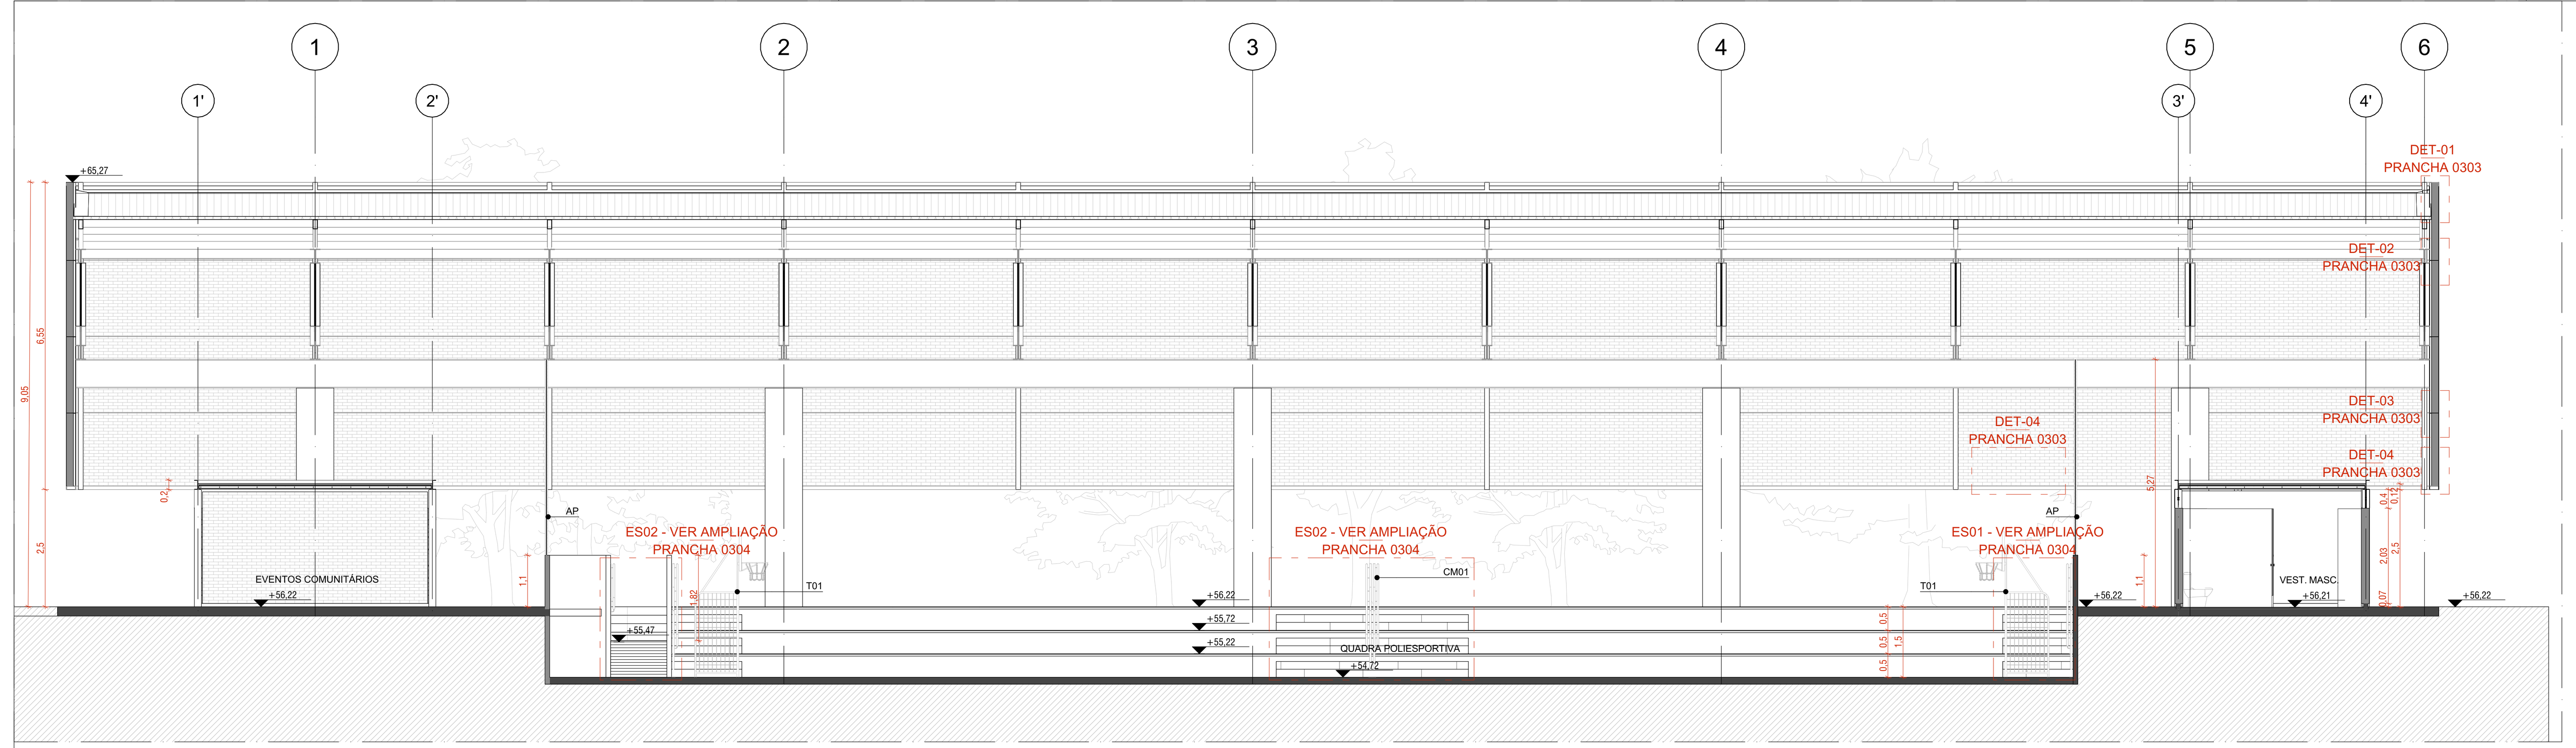


CORTE AA | GINÁSIO D
ESCALA 1:100

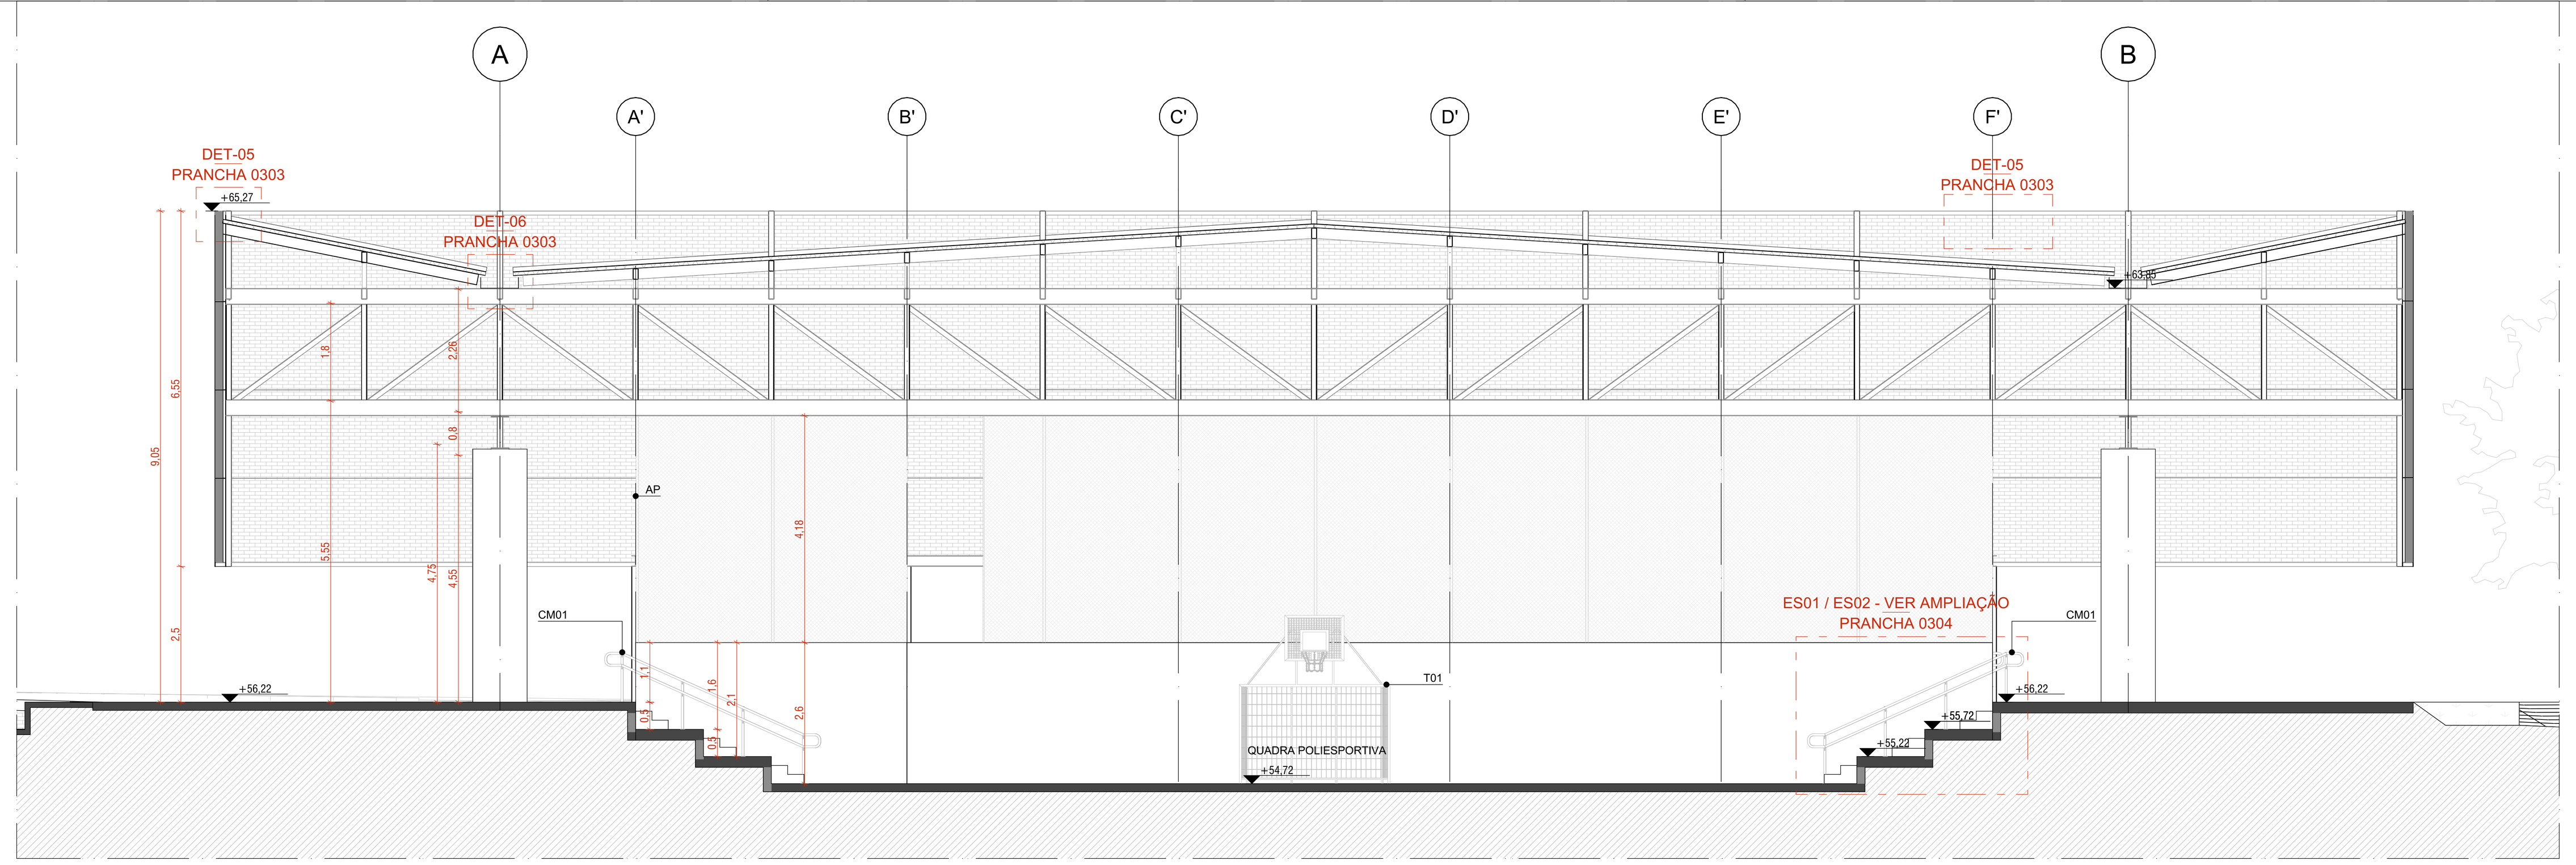


CORTE BB | GINÁSIO D
ESCALA 1:100

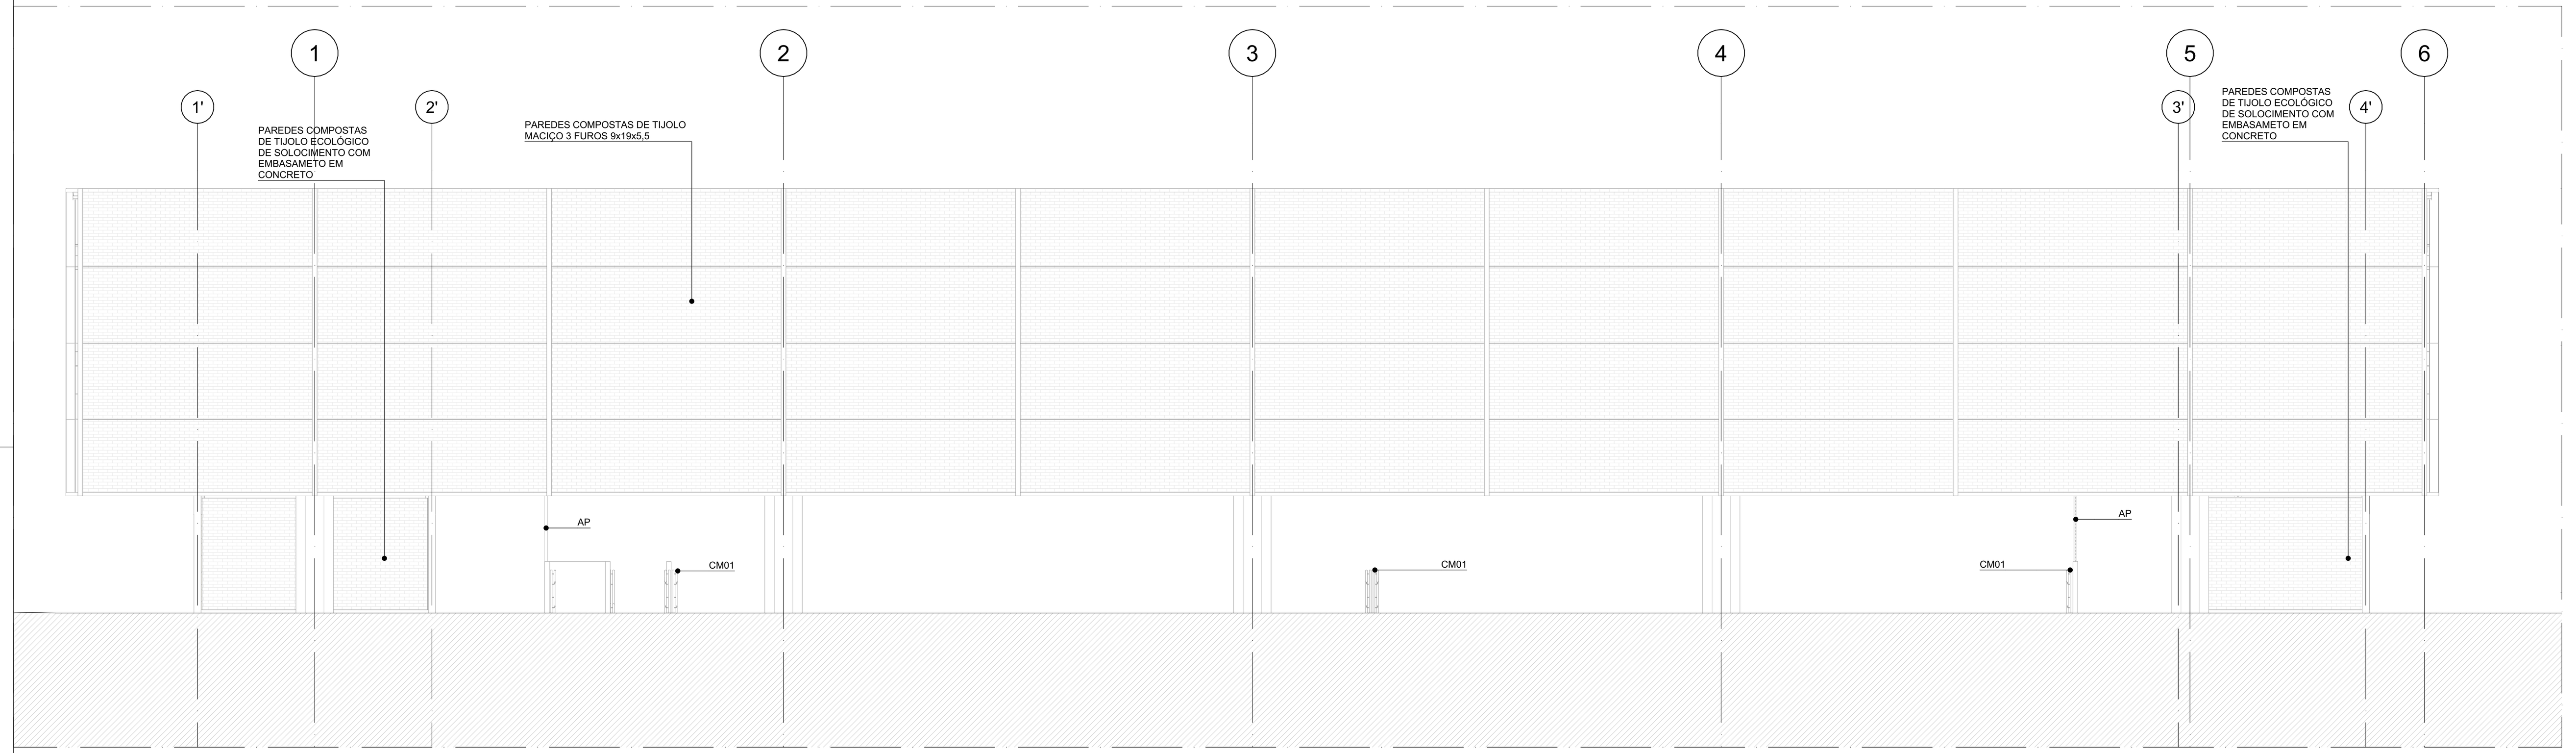

FACHADA OESTE | GINÁSIO D
ESCALA 1:100

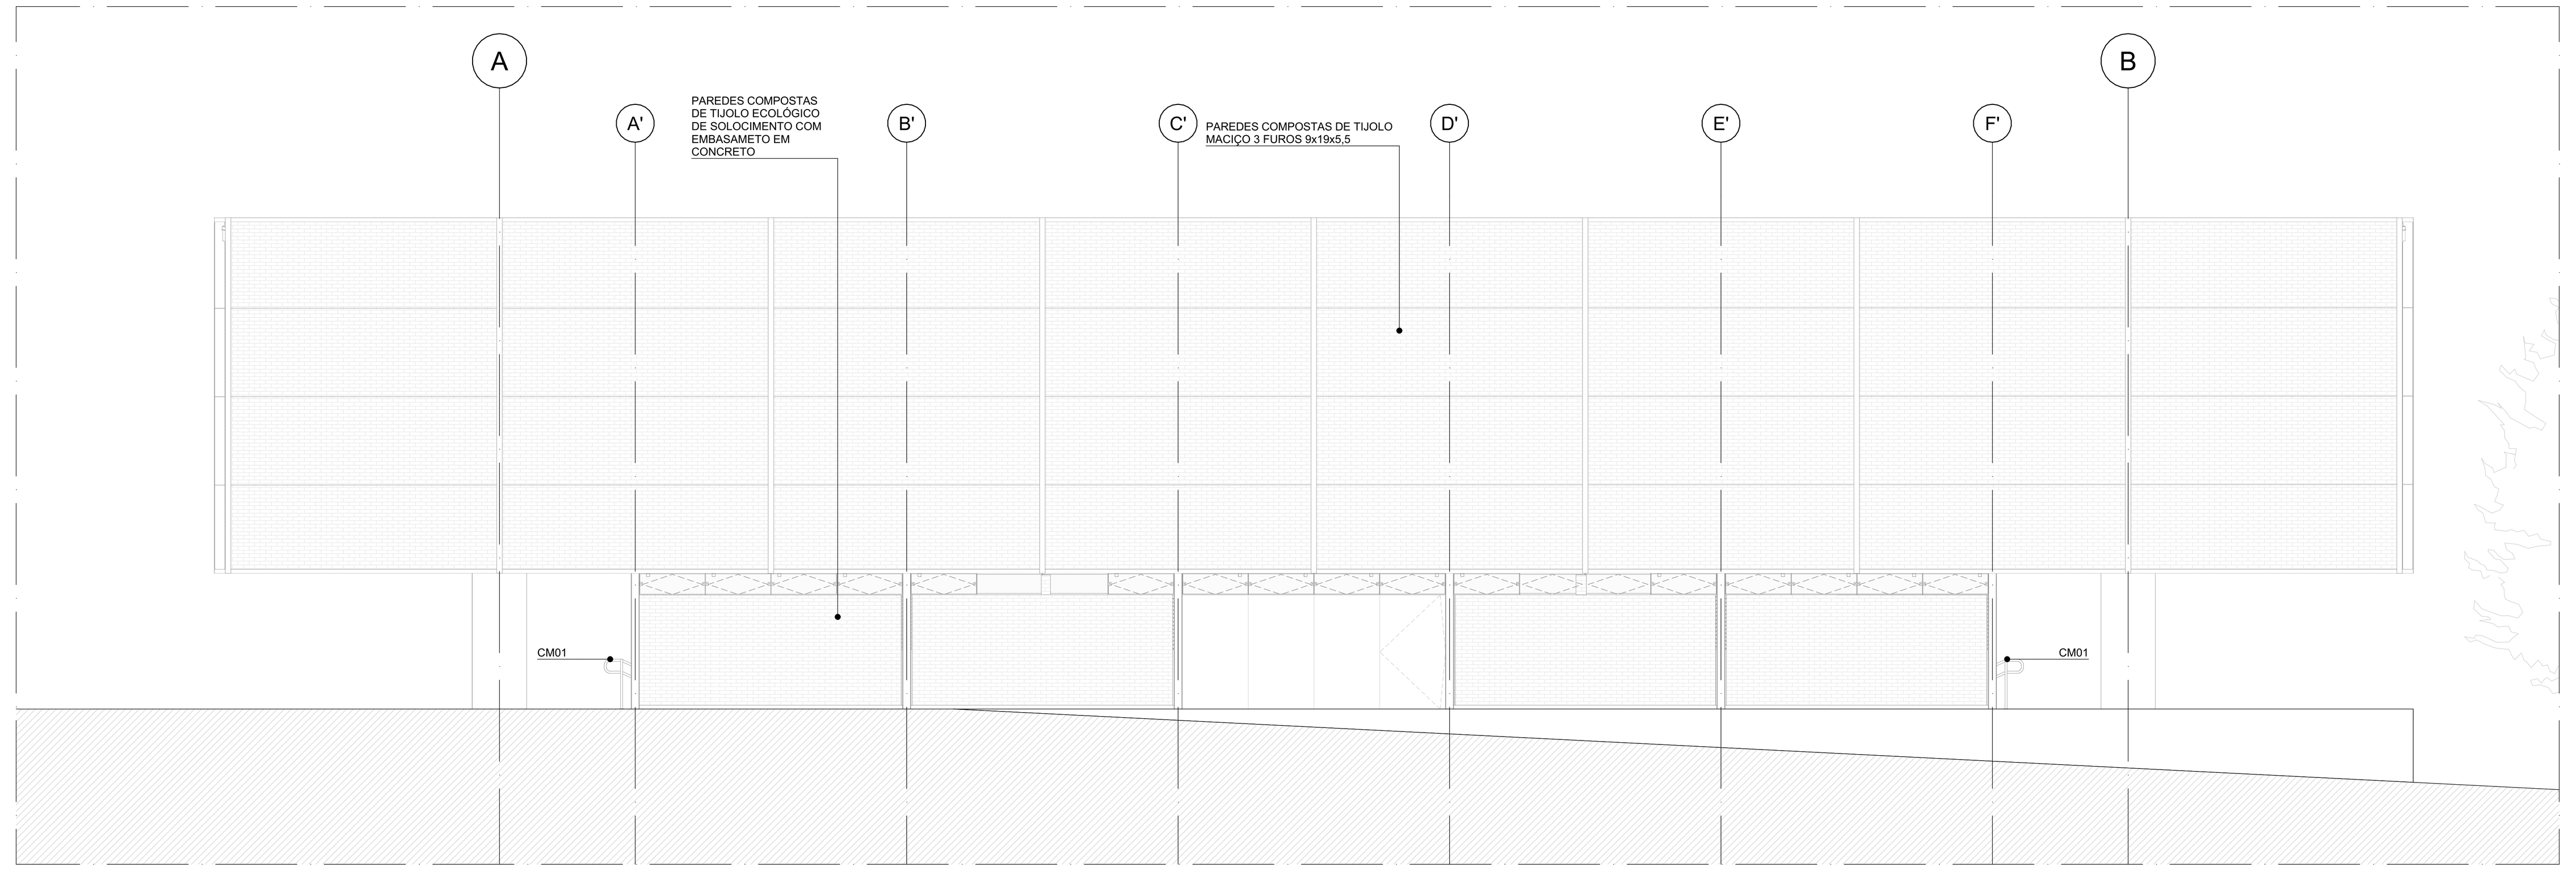

FACHADA SUL | GINÁSIO D
ESCALA 1:100

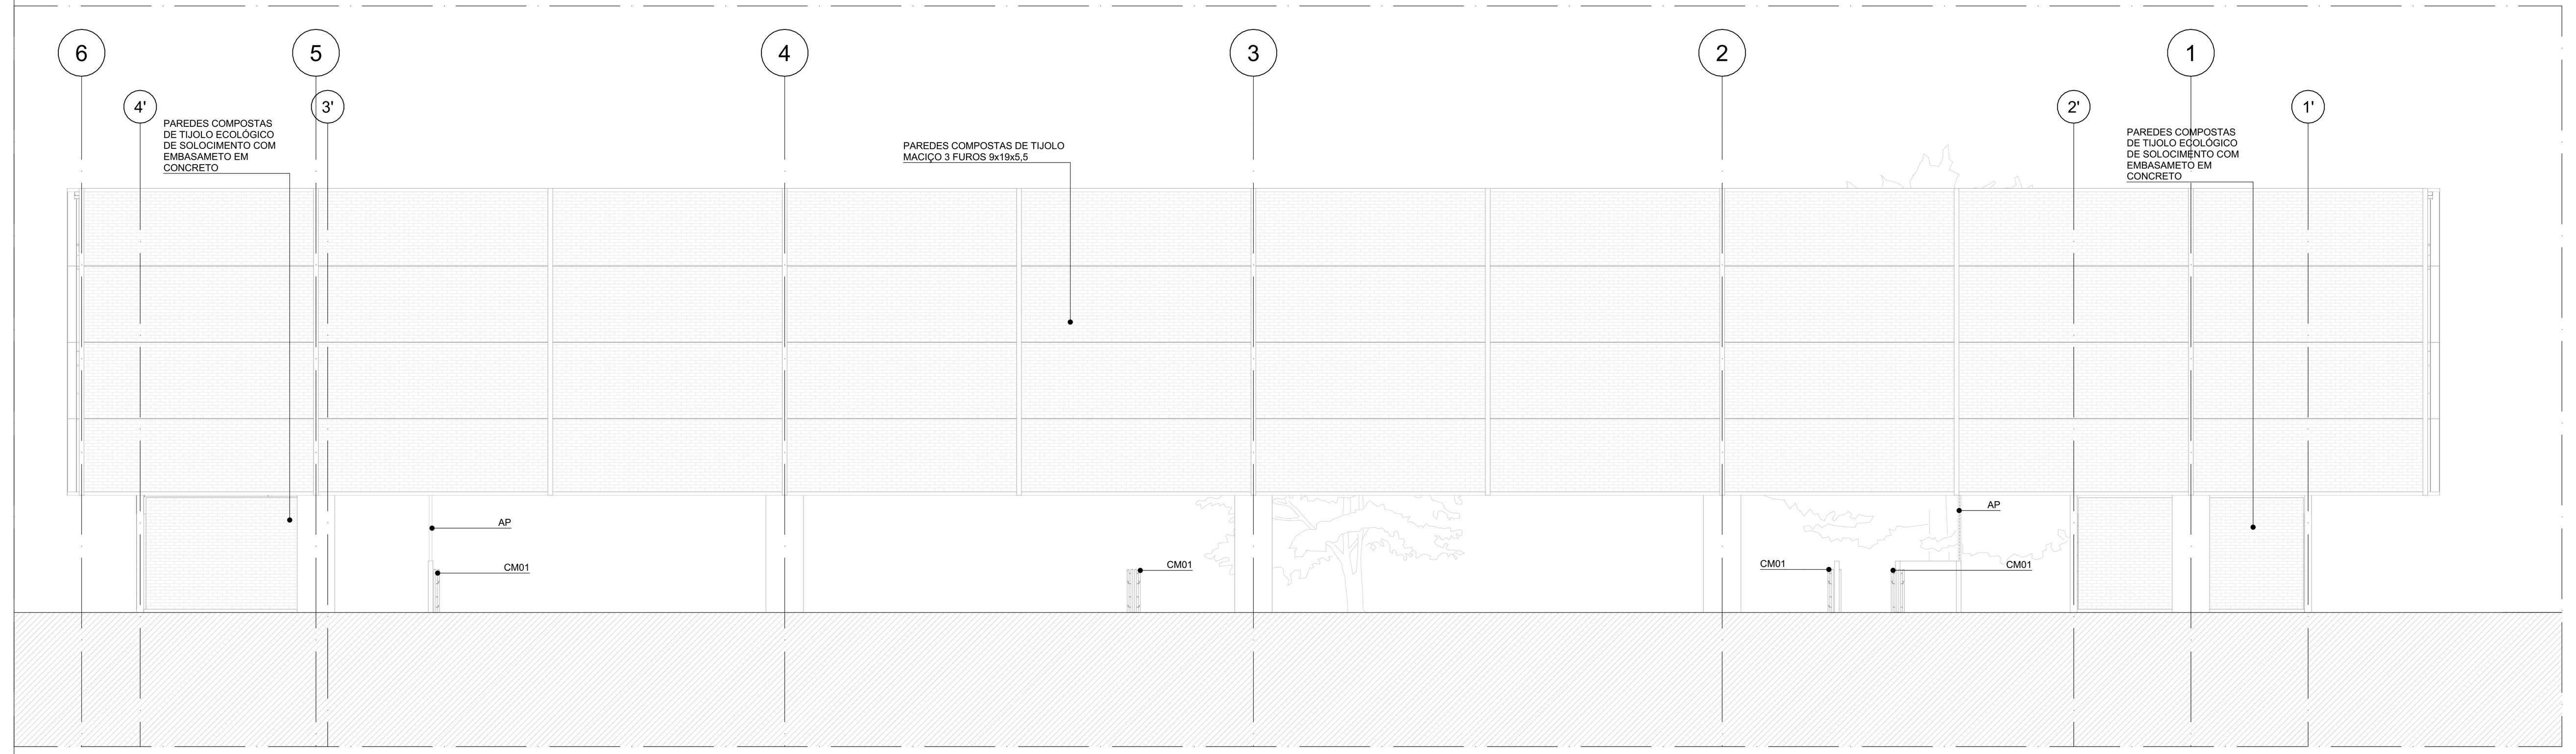

FACHADA LESTE | GINÁSIO D
ESCALA 1:100



FACHADA NORTE | GINÁSIO D
ESCALA 1:100

CONJUNTOS DE ESQUADRIAS COM AMPLIAÇÃO ESPECÍFICA

ESQUADRIAS DE VIDRO TEMPERADO INCOLOR TRANSPARENTE, COM ESPESSURA DE 10MM. COMPONENTES, PERFIS E FERRAGENS DE ACORDO COM O PROJETO EXECUTIVO DO FABRICANTE E PAGINAÇÃO CONFORME INDICADO NO PROJETO EXECUTIVO DE ARQUITETURA.

CÓD.	COMPOSIÇÃO	DIMENSÕES.	QUANTIDADE
CE01	04 J01	4,85 x 0,4m	02
CE02	01 P01 + 04 J01	4,85 x 0,4m	02
CE03	02 J01 + 02 J02	4,85 x 0,4m	03
CE05	01 P01 + 03 P02 + 04 J01	4,85 x 2,5m	08
CE08	01 P01 + 01 J01	1,21 x 2,5m	01
CE09	01 P 01 (PCD) + 01 J 01 + 01 J 03	2,27 x 2,5m	01
CE10	02 J01	2,4 x 0,4m	01

PAINÉIS, PORTAS E JANELAS

P — PAINEL CEGO FIXO OU PIVOTANTE, EM CHAPA DE AÇO DOBRADA FIXADA EM QUADRO DE PERFIS METÁLICOS E NÚCLEO PREENCHIDO COM ISOLANTE TERMOACÚSTIVO OU VIDRO TEMPERADO INCOLOR COM ESPESSURA DE 10mm, CONFORME DESENHOS.

PM — PORTA EM MADEIRA DE GIRO SIMPLES PARA DIVISÓRIAS SANITÁRIAS EM GRANITO

J — JANELA BASCULANTE OU FIXA EM VIDRO TEMPERADO LISO OU INCOLOR COM ESPESSURA DE 10mm

ESQUADRIA	DIMENSÕES	QUANT.	FERRAGENS E CHAPAS	Q. POR ESQUADRIA	Q. TOTAL FERRAGENS
J01	1,21 x 0,40m	58	PIVÔS COM ACABAMENTO ESCOVADO	02	116
			FECHO TIPO TRINCO	01	58
J02	1,21 x 0,40m	06	PERFIL U BAGUETE DE FIXAÇÃO DE ALUMÍNIO	02	12
J03	1,05 x 0,40m	01	PIVÔS COM ACABAMENTO ESCOVADO	02	02
			FECHO TIPO TRINCO	01	01

PORTA	DIMENSÕES	QUANT.	FERRAGENS E CHAPAS	Q. POR PORTAS	Q. TOTAL
PM01	0,80m x 2,1m	10	CHAPA DE MADEIRA 18mm	01	10
			DOBRADIÇA	02	20
			FECHADURA TIPO TRINCA	01	10
P01	1,21 x 2,10m	11	PIVÔ SUPERIOR	01	11
			PIVÔ INFERIOR	01	11
			CHAPA DE AÇO DOBRADA	02	22
			PUXADOR / FECHADURA	01	11
P01-PCD	1,21 x 2,10m	01	PIVÔ SUPERIOR	01	01
			PIVÔ INFERIOR	01	01
			CHAPA DE AÇO DOBRADA	02	02
			PUXADOR / FECHADURA	01	01
			PUXADOR HORIZONTAL 70cm	01	01
P02	1,21 x 2,10m	24	PIVÔ SUPERIOR	01	24
			CHAPA DE AÇO DOBRADA	02	48

QUANTITATIVOS

EQUIPAMENTOS ESPORTIVOS

		QTD
AP	ALAMBRADO DE PROTEÇÃO COM MALHA DE ARAME GALVANIZADO, TRATADA COM ANTICORROSIVO E ACABAMENTO ESMALTADO NA COR GRAFITE, COM ALTURA DE 4,67m E DIMENSÕES ENTRE MONTANTES VARIÁVEIS CONFORME PROJETO.	20
T01	TRAVE POLIESPORTIVA PARA FUTEBOL DE SALÃO CONJUGADA COM MINI-BASQUETE, MARCA POLESPORTIVA OU SIMILAR EM QUALIDADE, TÉCNICA E ACABAMENTO	2
		22

CORRIMÃOS

		QTD
CM01	CORRIMÃO EM AÇO INOX H=70cm e H=92cm	12

PAVIMENTAÇÕES

- PAVIMENTAÇÃO EM CONCRETO USINADO, PIGMENTADO NA COR VERMELHA
- PISTA DE CAMINHADA SOBRE ÁREA PAVIMENTADA
- FORRAÇÃO CONFORME PROJETO DE PAISAGISMO
- GRANITINA COM JUNTA METÁLICA, COR VERMELHO CLARO
- GRANITINA COM JUNTA METÁLICA, COR CINZA CLARO E ACABAMENTO POLIDO
- GRANITINA COM JUNTA METÁLICA, COR CINZA CLARO E ACABAMENTO LAVADO
- PISO CIMENTÍCIO COM PINTURA PU ESPORTIVA TEXTURIZADA ANTIDERRAPANTE

PISO TÁTIL

- PISO PODOTÁTIL DIRECIONAL EM CONCRETO, NA COR BRANCA
- PISO PODOTÁTIL DE ALERTA EM CONCRETO, NA COR BRANCA

ILHAS DE SERVIÇO

IS12-A — BANCO + 1 COMPARTIMENTO PARA CONDENSADORA
IS12-C — BANCO + 2 COMPARTIMENTOS PARA CONDENSADORAS

ACABAMENTOS

TETO

1. LAJE PRÉ-FABRICADA ALVEOLAR EM CONCRETO, DIM. 12x124,5 cm
2. LAJE EM CONCRETO

PAREDE

1. TIJOLO ECOLÓGICO APARENTE, 15x30x7 cm, COM EMBASAMENTO EM CONCRETO
2. LAMINADO MELAMÍNICO NA COR GELO, PAGINADO CONFORME PROJETO SOBRE PAREDE EM TIJOLO ECOLÓGICO REBOCADA
3. CONCRETO APARENTE TRATADO COM HIDROFUGANTE À BASE DE SILICONE
4. LAMINADO MELAMÍNICO NA COR GELO, PAGINADO CONFORME PROJETO SOBRE CONTENÇÃO EM CONCRETO REBOCADA
5. AZULEJO NA COR BRANCA, 15x15cm, SOBRE PAREDE DE TIJOLO ECOLÓGICO 15x30x7cm REBOCADA

PISO

1. PISO EM GRANITINA COM JUNTA EM LATÃO (e=3mm), COR CINZA CLARO, ACABAMENTO POLIDO, PAGINADO CONFORME PROJETO
2. PISO EM GRANITINA COM JUNTA EM LATÃO (e=3mm), COR CINZA CLARO, ACABAMENTO LAVADO (TIPO FULGET) PAGINADO CONFORME PROJETO
3. PISO EM GRANITINA COM JUNTA EM LATÃO (e=3mm), COR VERMELHO CLARO, ACABAMENTO LAVADO (TIPO FULGET) PAGINADO EM MALHA DE 125x125cm
4. PISO EM TIJOLOS MACIÇOS, 21x10x5cm, PAGINAÇÃO ESPINHA DE PEIXE
5. PISO CIMENTÍCIO MONOLÍTICO DE ALTA RESISTÊNCIA MECÂNICA E QUÍMICA, COM ACABAMENTO ANTIDERRAPANTE
6. PISO EM CONCRETO POLIDO COM PINTURA PU ESPORTIVA TEXTURIZADA ANTIDERRAPANTE

QUADRO DE ÁREAS

AMBIENTE	ÁREA (m²)
ASSOCIAÇÃO DE MORADORES	23,86
BIBLIOTECA	48,36
CIRCULAÇÃO	2,55
CIRCULAÇÃO / ARQUIBANCADA	1.349,97
ESPAÇO PARA VENDAS / IMPRENSA	27,98
EVENTOS COMUNITÁRIOS	48,26
QUADRA POLIESPORTIVA	598,00
SANITÁRIO PCD	5,71
VESTIÁRIO FEMININO	27,83
VESTIÁRIO MASCULINO	27,84
ÁREA TOTAL	2.160,36 m²
ÁREA COBERTA - GINÁSIO D	2.049,56

QUANTITATIVOS

PAREDES

	ÁREA DA FACE EXTERNA (m²)
DRY-WALL 10cm	12,12
TIJOLO ECOLÓGICO APARENTE 15x30x7cm	68,86
TIJOLO ECOLÓGICO APARENTE 15x30x7cm + AZULEJO	26,54
TIJOLO ECOLÓGICO APARENTE 15x30x7cm + LAMINADO MELAMÍNICO	94,98

PISOS

	ÁREA (m²)
PISO CIMENTÍCIO MONOLÍTICO DE ALTA RESISTÊNCIA MECÂNICA E QUÍMICA, COM ACABAMENTO ANTIDERRAPANTE	596,14
PISO EM CONCRETO POLIDO COM PINTURA PU ESPORTIVA TEXTURIZADA ANTIDERRAPANTE	42,05
PISO EM GRANITINA COM JUNTA METÁLICA, COR CINZA CLARO, ACABAMENTO LAVADO	115,76
PISO EM GRANITINA COM JUNTA METÁLICA, COR CINZA CLARO, ACABAMENTO POLIDO	103,59
PISO EM GRANITINA COM JUNTA METÁLICA, COR VERMELHO CLARO, ACABAMENTO LAVADO	1.128,20

COBERTURA

	ÁREA (m²)
TELHA TRAPEZOIDAL TERMOACÚSTICA, E=50CM COM POLIURETANO	1.984,25

NOTAS

1. DIMENSÕES E NÍVEIS EM METRO.
2. CONFERIR MEDIDAS NA OBRA.
3. OS NÍVEIS DE REFERÊNCIA DO PROJETO, EQUIVALEM ÀS COTAS ALTIMÉTRICAS DO LEVANTAMENTO TOPOGRÁFICO PLANIALTIMÉTRICO DOCUMENTO RSSEGURO-SEDUR-POA-RUBEMBERTA-LEV-EP.
4. OS QUANTITATIVOS INDICADOS REFEREM-SE AO TOTAL DAS EDIFICAÇÕES POR TERRENO.
5. * TODA ESPECIFICAÇÃO DE MARCA NESTE PROJETO DESTINA-SE APENAS À ADEQUADA CARACTERIZAÇÃO DO OBJETO, PODENDO O COMPONENTE SER SUBSTITUÍDO POR OUTRO SIMILAR, DE MARCA DISTINTA, EQUIVALENTE EM QUALIDADE, TÉCNICA E ACABAMENTO.

coletivo de projetos

AUTORES
RESPONSÁVEIS TÉCNICOS

Fabiano José Arcádio Sobreira
CAU A24308-6

Paulo Victor Borges Ribeiro
CAU A96468-9

PROJETO TERCEIRIZADO

PROJETO URBANISTICO INTEGRADO - TERRITÓRIO RUBEM BERTA PORTO ALEGRE - RS

GOVERNO DO ESTADO
RIO GRANDE DO SUL
SECRETARIA DE DESENVOLVIMENTO URBANO E METROPOLITANO

SEDUR - SECRETARIA DE DESENVOLVIMENTO URBANO E METROPOLITANO

DPM - DEPARTAMENTO URBANO E METROPOLITANO


CENTRO ADMINSTRATIVO FERNANDO FERRARI - AV. BORGES DE MEDEIROS, N 1501 -
BAIRRO PRAIA DE BELAS - PORTO ALEGRE/RS
CEP - 90110-150

DIVISÃO DPM - DEPARTAMENTO URBANO E METROPOLITANO	DIRETORA Tassiele Francescon
PROJETO URBANISTICO INTEGRADO - TERRITÓRIO RUBEM BERTA PORTO ALEGRE RIO GRANDE DO SUL	CHEFE DE DIVISÃO Isabel Coutinho
ENDEREÇO DO TERRENO RUBEM BERTA, PORTO ALEGRE/RS	
ETAPA E DISCIPLINA PROJETO EXECUTIVO DE ARQUITETURA – TERRENO D	ÁREA DO PROJETO 47.870,58m²

CONTEÚDO
CORTE AA | GINÁSIO D, CORTE BB | GINÁSIO D, FACHADA SUL | GINÁSIO D, FACHADA OESTE | GINÁSIO D, FACHADA LESTE | GINÁSIO D, FACHADA NORTE | GINÁSIO D


ESCALA	DATA	SÉRIE	FOLHA
INDICADA	22/07/2026	ARQ	0102

ARQUIVO
RSSEGURO-SEDUR- POA-RUBEMBERTA-D-ARQ-PE-0102-R03

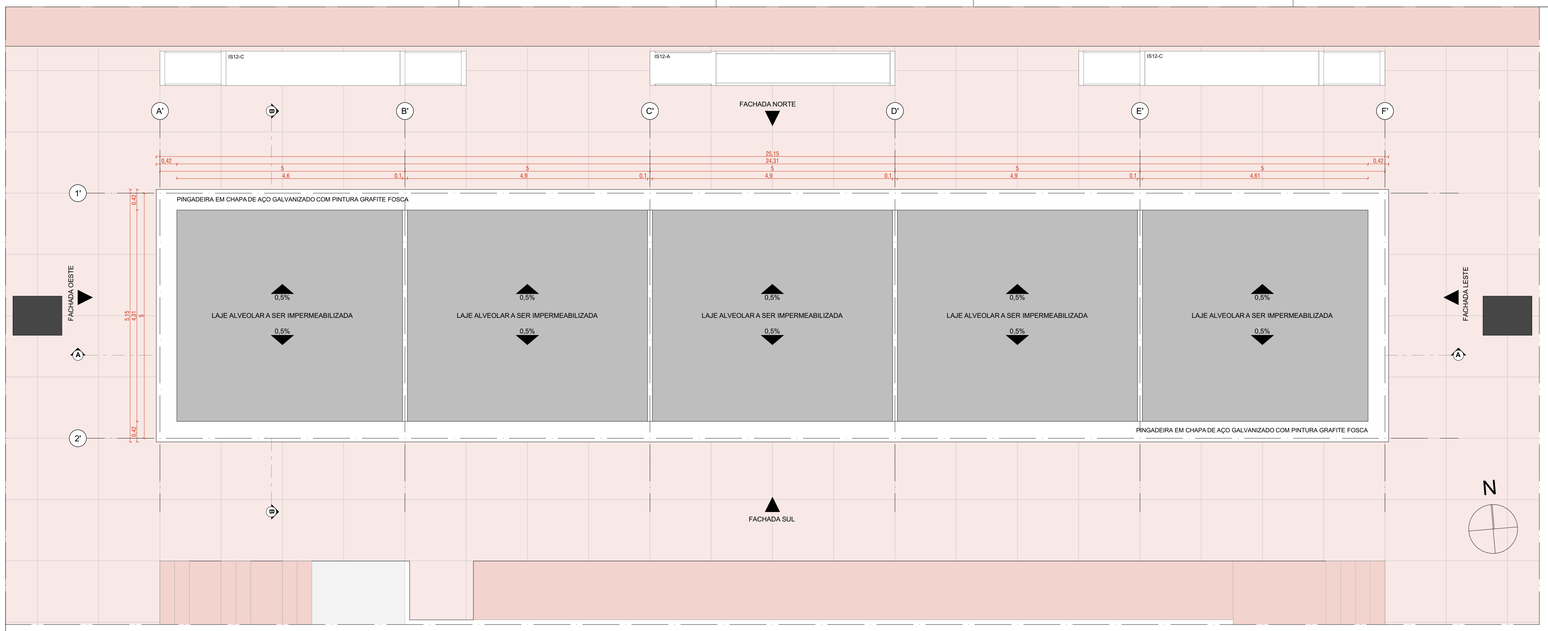

PLANTA DE COBERTURA | EDIFÍCIO DE APOIO 01

ESCALA 1:50

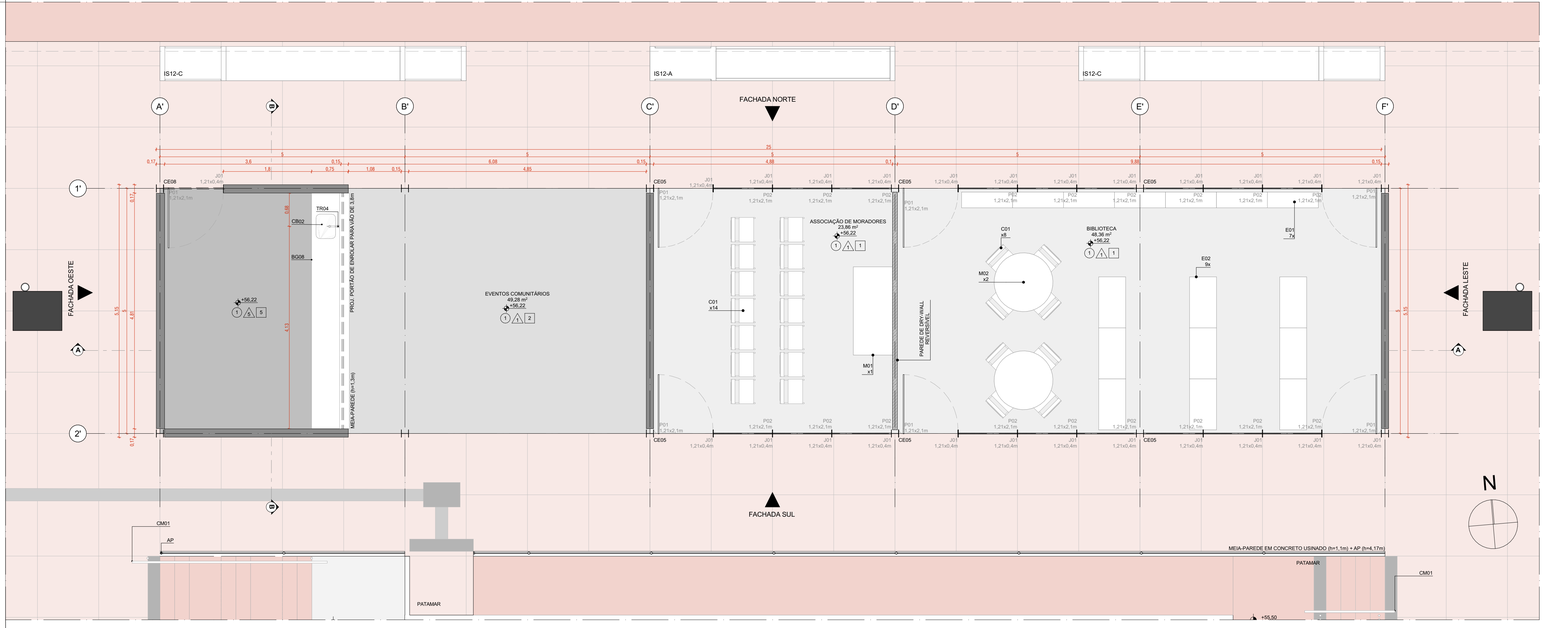

PLANTA BAIXA | EDIFÍCIO DE APOIO 01

ESCALA 1:50

CONJUNTOS DE ESQUADRIAS COM AMPLIAÇÃO ESPECÍFICA

ESQUADRIAS DE VIDRO TEMPERADO INCOLOR TRANSPARENTE, COM ESPESSURA DE 10MM. COMPONENTES, PERFIS E FERRAGENS DE ACORDO COM O PROJETO EXECUTIVO DO FABRICANTE E PAGINAÇÃO CONFORME INDICADO NO PROJETO EXECUTIVO DE ARQUITETURA.

COD.	COMPOSIÇÃO	DIMENSÕES.	QUANTIDADE
CE01	04 J01	4,85 x 0,4m	02
CE02	01 P01 + 04 J01	4,85 x 0,4m	02
CE03	02 J01 + 02 J02	4,85 x 0,4m	03
CE05	01 P01 + 03 P02 + 04 J01	4,85 x 2,5m	08
CE08	01 P01 + 01 J01	1,21 x 2,5m	01
CE09	01 P 01 (PCD) + 01 J 01 + 01 J 03	2,27 x 2,5m	01
CE10	02 J01	2,4 x 0,4m	01

PAINÉIS, PORTAS E JANELAS

P PAINEL CEGO FIXO OU PIVOTANTE, EM CHAPA DE AÇO DOBRADA FIXADA EM QUADRO DE PERFIS METÁLICOS E NÚCLEO PREENCHIDO COM ISOLANTE TERMOACÚSTIVO OU VIDRO TEMPERADO INCOLOR COM ESPESSURA DE 10mm, CONFORME DESENHOS.

PM PORTA EM MADEIRA DE GIRO SIMPLES PARA DIVISÓRIAS SANITÁRIAS EM GRANITO

J JANELA BASCULANTE OU FIXA EM VIDRO TEMPERADO LISO OU INCOLOR COM ESPESSURA DE 10mm

ESQUADRIA	DIMENSÕES	QUANT.	FERRAGENS E CHAPAS	Q. POR ESQUADRIA	Q. TOTAL FERRAGENS
J01	1,21 x 0,40m	58	PIVÔS COM ACABAMENTO ESCOVADO	02	116
			FECHO TIPO TRINCO	01	58
J02	1,21 x 0,40m	06	PERFIL U BAGUETE DE FIXAÇÃO DE ALUMÍNIO	02	12
J03	1,05 x 0,40m	01	PIVÔS COM ACABAMENTO ESCOVADO	02	02
			FECHO TIPO TRINCO	01	01

PORTA	DIMENSÕES	QUANT.	FERRAGENS E CHAPAS	Q. POR PORTAS	Q. TOTAL
PM01	0,80m x 2,1m	10	CHAPA DE MADEIRA 18mm	01	10
			DOBRADIÇA	02	20
			FECHADURA TIPO TRINCA	01	10
P01	1,21 x 2,10m	11	PIVÔ SUPERIOR	01	11
			PIVÔ INFERIOR	01	11
			CHAPA DE AÇO DOBRADA	02	22
			PUXADOR / FECHADURA	01	11
P01-PCD	1,21 x 2,10m	01	PIVÔ SUPERIOR	01	01
			PIVÔ INFERIOR	01	01
			CHAPA DE AÇO DOBRADA	02	02
			PUXADOR / FECHADURA	01	01
			PUXADOR HORIZONTAL 70cm	01	01
P02	1,21 x 2,10m	24	PIVÔ SUPERIOR	01	24
			CHAPA DE AÇO DOBRADA	02	48

QUANTITATIVOS

LOUÇAS

		QTD
CB01	CUBA OVAL DE EMBUTIR, REF L.50.17, COR BRANCO, LINHA L, MARCA DECA OU SIMILAR. COMPLEMENTO: SIFÃO PARA LAVATÓRIO REF 1680.C.100.112 . ACABAMENTO CROMADO, MARCA DECA OU SIMILAR EQUIVALENTE EM QUALIDADE, TÉCNICA E ACABAMENTO	7
M01	MICTÓRIO COM SIFÃO INTEGRADO, REF M.715.17, MARCA DECA OU SIMILAR EQUIVALENTE EM QUALIDADE, TÉCNICA E ACABAMENTO. COMPLEMENTO: VÁLVULA PARA MICTÓRIO HORIZONTAL COM FECHAMENTO AUTOMÁTICO, REF 2572.C, ACABAMENTO CROMADO, MARCA DECA OU SIMILAR EQUIVALENTE EM QUALIDADE, TÉCNICA E ACABAMENTO	2
VS01	BACIA SANITÁRIA PARA CAIXA ACOPLADA, REF P.909.17, COR BRANCO, LINHA RAVENA, MARCA DECA OU SIMILAR EQUIVALENTE EM QUALIDADE, TÉCNICA E ACABAMENTO	5
VS02	BACIA SANITÁRIA PARA CAIXA ACOPLADA, SEM ABERTURA FRONTAL, REF P.515.17, COR BRANCO, USO PCD, LINHA VOGUE PLUS CONFORTO, MARCA DECA OU SIMILAR EQUIVALENTE EM QUALIDADE, TÉCNICA E ACABAMENTO	1
		15

METAIS

		QTD
BA01	BANCO ARTICULÁVEL BENEFIT, REF. 96007334026, USO PCD, MARCA DOCOL OU SIMILAR EQUIVALENTE EM QUALIDADE, TÉCNICA E ACABAMENTO	1
BA02	BANCO VESTIÁRIO COM CABIDEIRO, REF. ST BV-04, 1.00m x 0.40m x 0.43m, MARCA STILOFLEX OU SIMILAR EQUIVALENTE EM QUALIDADE, TÉCNICA E ACABAMENTO	2
BR70	BARRA DE APOIO EM AÇO INOXIDÁVEL POLIDO, 70 cm, REF 2310.070.POL.N, CROMADO, LINHA CONFORTO, MARCA DECA OU SIMILAR EQUIVALENTE EM QUALIDADE, TÉCNICA E ACABAMENTO	5
BR80	BARRA DE APOIO EM AÇO INOX POLIDO, 80 cm, REF 2310.080.POL.N, CROMADO, LINHA CONFORTO, MARCA DECA OU SIMILAR EQUIVALENTE EM QUALIDADE, TÉCNICA E ACABAMENTO	3
CA01	CABIDE, REF. 2060.C02, CROMADO, LINHA PIX, MARCA TRAMONTINA OU SIMILAR EQUIVALENTE EM QUALIDADE, TÉCNICA E ACABAMENTO	11
CB02	CUBA SIMPLES PARA COZINHA, DE EMBUTIR, REF CS-50, MARCA MEKAL OU SIMILAR EQUIVALENTE EM QUALIDADE, TÉCNICA E ACABAMENTO. COMPLEMENTO: SIFÃO PARA LAVATÓRIO, REF 1680.C.100.112 . ACABAMENTO CROMADO, MARCA DECA OU SIMILAR EQUIVALENTE EM QUALIDADE, TÉCNICA E ACABAMENTO	1
CH01	CHUVEIRO ELÉTRICO ACQUA STORM ULTRA, BRANCO E CROMADO, MARCA LORENZETTI OU SIMILAR EQUIVALENTE EM QUALIDADE, TÉCNICA E ACABAMENTO	5
CH02	CHUVEIRO ELÉTRICO ACQUA STORM ULTRA, BRANCO E CROMADO, MARCA LORENZETTI OU SIMILAR, EQUIPADO COM DUCHA MANUAL COMPLEMENTO: DUCHA MANUAL FUTURA, MARCA LORENZETTI OU SIMILAR EQUIVALENTE EM QUALIDADE, TÉCNICA E ACABAMENTO	1
DC01	DUCHA HIGIÊNICA COM REGISTRO E DERIVAÇÃO PARA CAIXA ACOPLADA, REF. 1984.C.ACT.LNK.BR, CROMADO, LINHA LINK, MARCA DECA OU SIMILAR EQUIVALENTE EM QUALIDADE, TÉCNICA E ACABAMENTO	6
LI01	LIXEIRA WALL, 30L, FIXADA NA PAREDE, REF. 94639030, AÇO INOX, 19,20x35,0mx50,0cm, MARCA TRAMONTINA OU SIMILAR EQUIVALENTE EM QUALIDADE, TÉCNICA E ACABAMENTO	3
P01	DISPENSER PARA PAPEL TOALHA, REF. 94532031, AÇO INOX, ACABAMENTO ACETINADO. DIM. 35,30x26,60x13,50cm, MARCA TRAMONTINA OU SIMILAR EQUIVALENTE EM QUALIDADE, TÉCNICA E ACABAMENTO	3
P02	DISPENSER PARA PAPEL HIGIÊNICO, REF. 94532033, AÇO INOX, ACABAMENTO ACETINADO. DIM. 26,00x12,50x26,40cm. MARCA TRAMONTINA OU SIMILAR EQUIVALENTE EM QUALIDADE, TÉCNICA E ACABAMENTO	6
RG	ACABAMENTO PARA REGISTRO DE GAVETA, REF 4900.C90, CROMADO, LINHA PRATA, MARCA DECA OU SIMILAR EQUIVALENTE EM QUALIDADE, TÉCNICA E ACABAMENTO	3
RL01	RALO LINEAR GRELHA CROMADA 70cm, COM QUEDA E RALO CENTRAL INTERNO, MARCA TIGRE OU SIMILAR EQUIVALENTE EM QUALIDADE, TÉCNICA E ACABAMENTO	5
RS	RALO SIFONADO EM AÇO INOX COM GRELHA E DISPOSITIVO ROTATIVO DE VEDAÇÃO, 15x15 cm, REF MLD119A, CROMADO, LINHA TRADICIONAL AÇO 304, MARCA MOLDENOX OU SIMILAR EQUIVALENTE EM QUALIDADE, TÉCNICA E ACABAMENTO	3
SA01	DISPENSER PARA SABÃO LÍQUIDO, REF. 2015.C, CROMADO, LINHA DECAMATIC, MARCA DECA OU SIMILAR EQUIVALENTE EM QUALIDADE, TÉCNICA E ACABAMENTO	7
TR01	TORNEIRA DE MESA COM FECHAMENTO AUTOMÁTICO PARA LAVATÓRIO, REF 1173.C, CROMADO, LINHA DECAMATIC ECO, MARCA DECA OU SIMILAR EQUIVALENTE EM QUALIDADE, TÉCNICA E ACABAMENTO	6
TR02	TORNEIRA DE MESA COM FECHAMENTO AUTOMÁTICO PARA LAVATÓRIO, REF 1173.C.CONF H2O, CROMADO, USO PCD, LINHA DECAMATIC ECO, MARCA DECA OU SIMILAR EQUIVALENTE EM QUALIDADE, TÉCNICA E ACABAMENTO	1
TR03	TORNEIRA PARA USO GERAL COM AREJADOR, REF 1154.C24, CROMADO, LINHA MAX, MARCA DECA OU SIMILAR EQUIVALENTE EM QUALIDADE, TÉCNICA E ACABAMENTO	2
TR04	TORNEIRA DE MESA COM BICA MÓVEL, REF. 1167.C.LNK, CROMADO, LINHA LINK, MARCA DECA OU SIMILAR EQUIVALENTE EM QUALIDADE, TÉCNICA E ACABAMENTO	1
		75

GRANITOS

		QTD
BG02	BANCADA DE GRANITO CINZA ANDORINHA (e=20 mm) SOBRE QUADRO DE CANTONEIRA DE AÇO. DIMENSÕES 1300x600 mm	1
BG03	BANCADA DE GRANITO CINZA ANDORINHA (e=20 mm) SOBRE QUADRO DE CANTONEIRA DE AÇO. DIMENSÕES 3400x600 mm	2
BG08	BANCADA DE GRANITO CINZA ANDORINHA (e=20 mm) SOBRE QUADRO DE CANTONEIRA DE AÇO. DIMENSÕES 4800x600 mm	1
DG	DIVISÓRIA DE GRANITO CINZA ANDORINHA (e=30 mm)	13
		17

LUMINÁRIAS

		QTD
LM01	LUMINÁRIA QUADRADA PLAFON DE SOBREPOR, COM CHAPA DE AÇO TRATADA COM PINTURA ELETROSTÁTICA NA COR BRANCA, REF MINITAURO EVO PI3, MARCA ITAIM, OU SIMILAR EQUIVALENTE EM QUALIDADE, TÉCNICA E ACABAMENTO	44

MOBILIÁRIO

		QTD
CO1	CADEIRA EMPILHÁVEL, FABRICADA EM CONCHA ÚNICA INJETADA EM POLIPROPILENO COM GRANDE RESISTÊNCIA. DIM. 49,5x56,0x80,0cm. REF. BODY GRAPHITE.	30
ED1	ESTANTE DE 1 FACE, DIM. 104 x 32 x 200cm. MARCA SECURIT OU SIMILAR EQUIVALENTE EM QUALIDADE, TÉCNICA E ACABAMENTO	7
ED2	ESTANTE DE 1 FACE, DIM. 104 x 55 x 200cm. MARCA SECURIT OU SIMILAR EQUIVALENTE EM QUALIDADE, TÉCNICA E ACABAMENTO	9
M01	MESA MULTI-USO, DIM. 180x80cm, MARCA SECURIT OU SIMILAR EQUIVALENTE EM QUALIDADE, TÉCNICA E ACABAMENTO	3
M02	MESA REUNIÃO VERSUS, DIM. DE TAMPO 120cm. MARCA SECURIT OU SIMILAR EQUIVALENTE EM QUALIDADE, TÉCNICA E ACABAMENTO	2
		51

CORRIMÃOS

		QTD
CM01	CORRIMÃO EM AÇO INOX H=70cm e H=92cm	12

EQUIPAMENTOS ESPORTIVOS

		QTD
AP	ALAMBRADO DE PROTEÇÃO COM MALHA DE ARAME GALVANIZADO, TRATADA COM ANTICORROSIVO E ACABAMENTO ESMALTADO NA COR GRAFITE, COM ALTURA DE 4,67m E DIMENSÕES ENTRE MONTANTES VARIÁVEIS CONFORME PROJETO.	20
T01	TRAVE POLIESPORTIVA PARA FUTEBOL DE SALÃO CONJUGADA COM MINI-BASQUETE, MARCA POLESPORTIVA OU SIMILAR EM QUALIDADE, TÉCNICA E ACABAMENTO	2
		22

PAVIMENTAÇÕES

- PAVIMENTAÇÃO EM CONCRETO USINADO, PIGMENTADO NA COR VERMELHA
- PISTA DE CAMINHADA SOBRE ÁREA PAVIMENTADA
- FORMAÇÃO CONFORME PROJETO DE PAISAGISMO
- GRANITINA COM JUNTA METÁLICA, COR VERMELHO CLARO
- GRANITINA COM JUNTA METÁLICA, COR CINZA CLARO E ACABAMENTO POLIDO
- GRANITINA COM JUNTA METÁLICA, COR CINZA CLARO E ACABAMENTO LAVADO
- PISO CIMENTÍCIO COM PINTURA PU ESPORTIVA TEXTURIZADA ANTIDERRAPANTE

PISO TÁTIL

- PISO PODOTÁTIL DIRECIONAL EM CONCRETO, NA COR BRANCA
- PISO PODOTÁTIL DE ALERTA EM CONCRETO, NA COR BRANCA

ILHAS DE SERVIÇO

IS12-A BANCO + 1 COMPARTIMENTO PARA CONDENSADORA
IS12-C BANCO + 2 COMPARTIMENTOS PARA CONDENSADORAS

ACABAMENTOS

TETO

1. LAJE PRÉ-FABRICADA ALVEOLAR EM CONCRETO, DIM. 12x124,5 cm
2. LAJE EM CONCRETO

PAREDE

- TUOLO ECOLÓGICO APARENTE, 15x30x7 cm, COM EMBASAMENTO EM CONCRETO
- LAMINADO MELAMÍNICO NA COR GELO, PAGINADO CONFORME PROJETO SOBRE PAREDE EM TUOLO ECOLÓGICO REBOCADA
- CONCRETO APARENTE TRATADO COM HIDROFUGANTE À BASE DE SILICONE
- LAMINADO MELAMÍNICO NA COR GELO, PAGINADO CONFORME PROJETO SOBRE CONTENÇÃO EM CONCRETO REBOCADA
- AZULEJO NA COR BRANCA, 15x15cm, SOBRE PAREDE DE TUOLO ECOLÓGICO 15x30x7cm REBOCADA

PISO

1. PISO EM GRANITINA COM JUNTA EM LATÃO (e=3mm), COR CINZA CLARO, ACABAMENTO POLIDO, PAGINADO CONFORME PROJETO
2. PISO EM GRANITINA COM JUNTA EM LATÃO (e=3mm), COR CINZA CLARO, ACABAMENTO LAVADO (TIPO FULGET) PAGINADO CONFORME PROJETO
3. PISO EM GRANITINA COM JUNTA EM LATÃO (e=3mm), COR VERMELHO CLARO, ACABAMENTO LAVADO (TIPO FULGET) PAGINADO EM MALHA DE 125x125cm
4. PISO EM TIJOLOS MACIÇOS, 21x10x5cm, PAGINAÇÃO ESPINHA DE PEIXE
5. PISO CIMENTÍCIO MONOLÍTICO DE ALTA RESISTÊNCIA MECÂNICA E QUÍMICA, COM ACABAMENTO ANTIDERRAPANTE
6. PISO EM CONCRETO POLIDO COM PINTURA PU ESPORTIVA TEXTURIZADA ANTIDERRAPANTE

QUADRO DE ÁREAS

AMBIENTE	ÁREA (m²)
ASSOCIAÇÃO DE MORADORES	23,86
BIBLIOTECA	46,36
CIRCULAÇÃO	2,55
CIRCULAÇÃO / ARQUIBANCADA	1.349,97
ESPAÇO PARA VENDAS / IMPRENSA	27,98
EVENTOS COMUNITÁRIOS	49,26
QUADRA POLIESPORTIVA	598,00
SANITÁRIO PCD	5,71
VESTIÁRIO FEMININO	27,83
VESTIÁRIO MASCULINO	27,84
ÁREA TOTAL	2.160,36 m²
ÁREA COBERTA - GINÁSIO D	2.049,56

QUANTITATIVOS

PAREDES

	ÁREA DA FACE EXTERNA (m²)
DRY-WALL 10cm	12,12
TUOLO ECOLÓGICO APARENTE 15x30x7cm	68,86
TUOLO ECOLÓGICO APARENTE 15x30x7cm + AZULEJO	26,54
TUOLO ECOLÓGICO APARENTE 15x30x7cm + LAMINADO MELAMÍNICO	94,98

PISOS

	ÁREA (m²)
PISO CIMENTÍCIO MONOLÍTICO DE ALTA RESISTÊNCIA MECÂNICA E QUÍMICA, COM ACABAMENTO ANTIDERRAPANTE	596,14
PISO EM CONCRETO POLIDO COM PINTURA PU ESPORTIVA TEXTURIZADA ANTIDERRAPANTE	42,05
PISO EM GRANITINA COM JUNTA METÁLICA, COR CINZA CLARO, ACABAMENTO LAVADO	115,76
PISO EM GRANITINA COM JUNTA METÁLICA, COR CINZA CLARO, ACABAMENTO POLIDO	103,59
PISO EM GRANITINA COM JUNTA METÁLICA, COR VERMELHO CLARO, ACABAMENTO LAVADO	1.128,20

COBERTURA

	ÁREA (m²)
TELHA TRAPEZOIDAL TERMOACÚSTICA, E=60CM COM POLIURETANO	1.994,25

NOTAS

1. DIMENSÕES E NÍVEIS EM METRO.
2. CONFERIR MEDIDAS NA OBRA.
3. OS NÍVEIS DE REFERÊNCIA DO PROJETO, EQUIVALEM ÀS COTAS ALTIMÉTRICAS DO LEVANTAMENTO TOPOGRÁFICO PLANIALTIMÉTRICO DOCUMENTO RSSEGURO-SEDUR-POA-RUBEMBERTA-LEV-EP.
4. OS QUANTITATIVOS INDICADOS REFEREM-SE AO TOTAL DAS EDIFICAÇÕES POR TERRENO.
5. * TODA ESPECIFICAÇÃO DE MARCA NESTE PROJETO DESTINA-SE APENAS À ADEQUADA CARACTERIZAÇÃO DO OBJETO, PODENDO O COMPONENTE SER SUBSTITUÍDO POR OUTRO SIMILAR, DE MARCA DISTINTA, EQUIVALENTE EM QUALIDADE, TÉCNICA E ACABAMENTO.

coletivo de projetos

AUTORES RESPONSÁVEIS TÉCNICOS

Fabiano José Arcadio Sobreira
CAU A24308-6

Paulo Victor Borges Ribeiro
CAU A96468-9

PROJETO TERCEIRIZADO

PROJETO URBANISTICO INTEGRADO - TERRITÓRIO RUBEM BERTA PORTO ALEGRE - RS

GOVERNO DO ESTADO
RIO GRANDE DO SUL
SECRETARIA DE DESENVOLVIMENTO URBANO E METROPOLITANO

SEDUR - SECRETARIA DE DESENVOLVIMENTO URBANO E METROPOLITANO

DPM - DEPARTAMENTO URBANO E METROPOLITANO

CENTRO ADMINISTRATIVO FERNANDO FERRARI - AV. BORGES DE MEDEIROS, N 1501 -
BAIRRO PRAIA DE BELAS - PORTO ALEGRE/RS
CEP - 90110-150


DIVISÃO DPM - DEPARTAMENTO URBANO E METROPOLITANO	DIRETORA Tassiele Francescon
PROJETO URBANISTICO INTEGRADO - TERRITÓRIO RUBEM BERTA PORTO ALEGRE RIO GRANDE DO SUL	CHEFE DE DIVISÃO Isabel Coutinho
ENDEREÇO DO TERRENO RUBEM BERTA, PORTO ALEGRE/RS	
ETAPA E DISCIPLINA PROJETO EXECUTIVO DE ARQUITETURA – TERRENO D	ÁREA DO PROJETO 47.870,58m²

CONTEÚDO


PLANTA DE COBERTURA | EDIFÍCIO DE APOIO 01, PLANTA BAIXA | EDIFÍCIO DE APOIO 01

ESCALA	DATA	SÉRIE	FOLHA
INDICADA	22/07/2026	ARQ	0103


ARQUIVO
RSSEGURO-SEDUR- POA-RUBEMBERTA-D-ARQ-PE-0103-R03

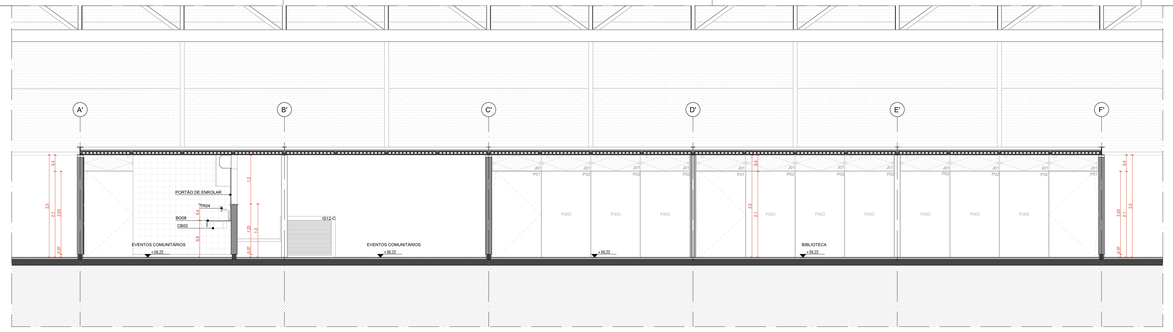


CORTE AA | EDIFÍCIO DE APOIO 01
ESCALA 1:50

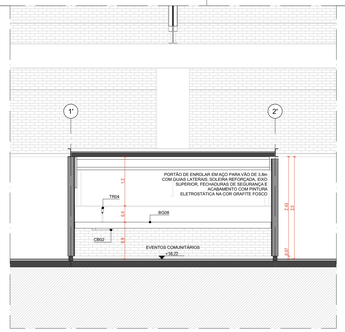


CORTE BB | EDIFÍCIO DE APOIO 01
ESCALA 1:50

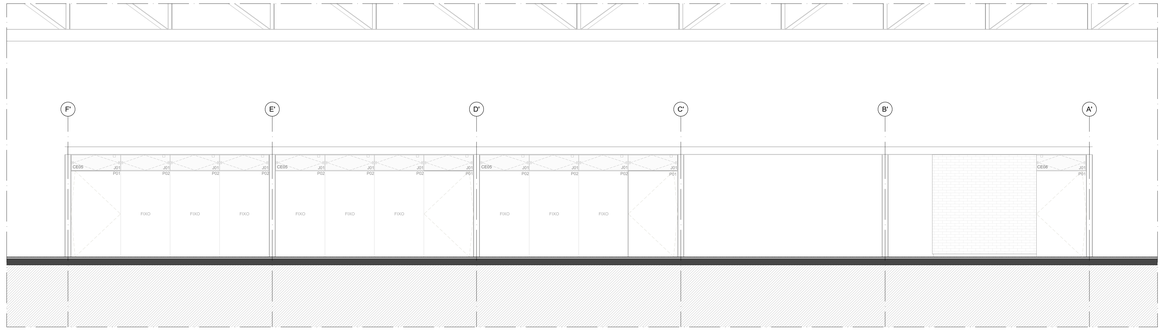


FACHADA NORTE | EDIFÍCIO DE APOIO 01
ESCALA 1:50

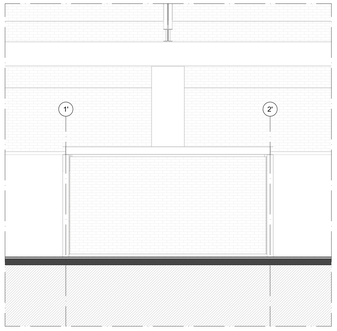

FACHADA OESTE | EDIFÍCIO DE APOIO 01
ESCALA 1:50

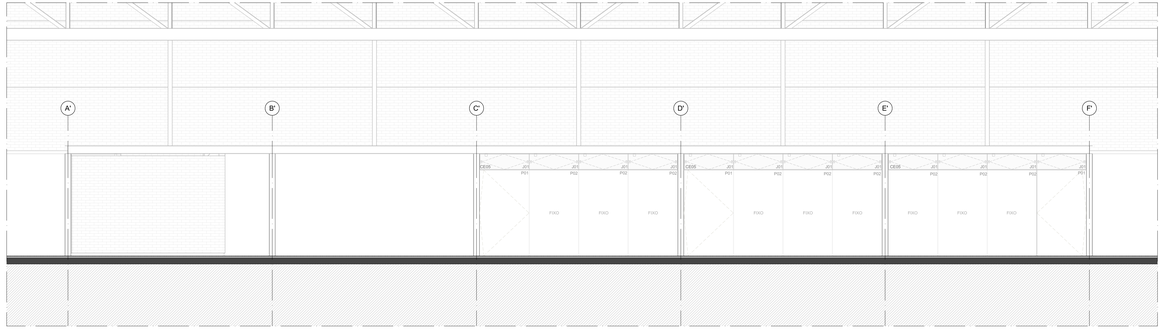

FACHADA SUL | EDIFÍCIO DE APOIO 01
ESCALA 1:50

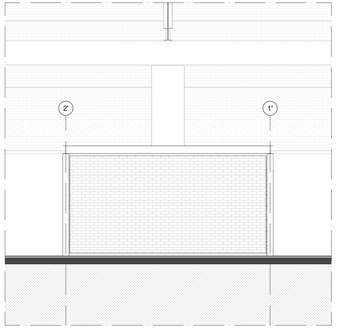

FACHADA LESTE | EDIFÍCIO DE APOIO 01
ESCALA 1:50

CONJUNTOS DE ESQUADRIAS COM AMPLIAÇÃO ESPECIFICA

ESQUADRIAS DE VIDRO TEMPERADO INCOLOR TRANSPARENTE, COM ESPESSURA DE 10MM. COMPONENTES, PERFIS E FERRAGENS DE ACORDO COM O PROJETO EXECUTIVO DO FABRICANTE E PAGINAÇÃO CONFORME INDICADO NO PROJETO EXECUTIVO DE ARQUITETURA.

COD	COMPOSIÇÃO	DIMENSÕES	QUANTIDADE
CE01	04 J01	4,85 x 0,4m	02
CE02	01 P01 + 04 J01	4,85 x 0,4m	02
CE03	02 J01 + 02 J02	4,85 x 0,4m	03
CE05	01 P01 + 03 P02 + 04 J01	4,85 x 2,5m	06
CE06	01 P01 + 01 J01	1,21 x 2,5m	01
CE09	01 P 01 (PCD) + 01 J 01 + 01 J 03	2,27 x 2,5m	01
CE10	02 J01	2,4 x 0,4m	01

PAINÉIS, PORTAS E JANELAS

P PAINEL CEGO FIXO OU PIVOTANTE, EM CHAPA DE AÇO DOBRADA FIXADA EM QUADRO DE PERFIS METÁLICOS E NÚCLEO PREENCHIDO COM ISOLANTE TERMICO/ACUSTICO OU VIDRO TEMPERADO INCOLOR COM ESPESSURA DE 10mm, CONFORME DESENHOS.

PM PORTA EM MADEIRA DE GIRO SIMPLES PARA DIVISÓRIAS SANITÁRIAS EM GRANITO

J JANELA BASCULANTE OU FIXA EM VIDRO TEMPERADO LISO OU INCOLOR COM ESPESSURA DE 10mm

ESQUADRIA	DIMENSÕES	QUANT.	FERRAGENS E CHAPAS	Q. POR ESQUADRIA	Q. TOTAL FERRAGENS
J01	1,21 x 0,40m	58	PIVÔ COM ACABAMENTO ESCOVADO	02	116
			FECHO TIPO TRINCO	01	58
J02	1,21 x 0,40m	06	PERFIL U BAGUETE DE FIXAÇÃO DE ALUMÍNIO	02	12
J03	1,05 x 0,40m	01	PIVÔ COM ACABAMENTO ESCOVADO	02	02
			FECHO TIPO TRINCO	01	01

PORTA	DIMENSÕES	QUANT.	FERRAGENS E CHAPAS	Q. POR PORTAS	Q. TOTAL
PM01	0,80m x 2,1m	10	CHAPA DE MADEIRA, 18mm	01	10
			DOBRADIÇA	02	20
			FECHADURA TIPO TRINCA	01	10
P01	1,21 x 2,10m	11	PIVÔ SUPERIOR	01	11
			PIVÔ INFERIOR	01	11
			CHAPA DE AÇO DOBRADA	02	22
P01-PCD	1,21 x 2,10m	01	PUXADOR / FECHADURA	01	11
			PIVÔ SUPERIOR	01	01
			PIVÔ INFERIOR	01	01
			CHAPA DE AÇO DOBRADA	02	02
			PUXADOR / FECHADURA	01	01
			PUXADOR HORIZONTAL 70cm	01	01
P02	1,21 x 2,10m	24	PIVÔ SUPERIOR	01	24
			CHAPA DE AÇO DOBRADA	02	48

QUANTITATIVOS

LOUÇAS

		QTD
CB01	CUBA OVAL DE EMBUTIR, REF L 09.17, COR BRANCO, LINHA L, MARCA DECA OU SIMILAR. COMPLEMENTO: SIFÃO PARA LAVATÓRIO, REF 1680.C.100.112 , ACABAMENTO CROMADO, MARCA DECA OU SIMILAR EQUIVALENTE EM QUALIDADE, TÉCNICA E ACABAMENTO	7
M01	MICTÓRIO COM SIFÃO INTEGRADO, REF M.715.17, MARCA DECA OU SIMILAR EQUIVALENTE EM QUALIDADE, TÉCNICA E ACABAMENTO. COMPLEMENTO: VÁLVULA DE DESCARGA PARA MICTÓRIO, REF 1646.C.CR.ACOMPANHA ACIONAMENTO AUTOMÁTICO, REF 2572.C, ACABAMENTO CROMADO, MARCA DECA OU SIMILAR EQUIVALENTE EM QUALIDADE, TÉCNICA E ACABAMENTO	2
VS01	BACIA SANITÁRIA PARA CAIXA ACOPLADA, REF P.906.17, COR BRANCO, LINHA RAVENA, MARCA DECA OU SIMILAR EQUIVALENTE EM QUALIDADE, TÉCNICA E ACABAMENTO	5
VS02	BACIA SANITÁRIA PARA CAIXA ACOPLADA, SEM ABERTURA FRONTAL, REF P.515.17, COR BRANCO, USO PCD, LINHA VOGUE PLUS CONFORTO, MARCA DECA OU SIMILAR EQUIVALENTE EM QUALIDADE, TÉCNICA E ACABAMENTO	1
		18

METAIS

		QTD
BA01	BANCO ARTICULÁVEL BENEFIT, REF. 9000724026, USO PCD, MARCA DOCOL OU SIMILAR EQUIVALENTE EM QUALIDADE, TÉCNICA E ACABAMENTO	1
BA02	BANCO VESTIÁRIO COM CABIDEIRO, REF. ST BV-04, 1.00m x 0.40m x 0.43m, MARCA STILOFLEX OU SIMILAR EQUIVALENTE EM QUALIDADE, TÉCNICA E ACABAMENTO	2
BR70	BARRA DE APOIO EM AÇO INOXIDÁVEL POLIDO, 70 cm, REF 2310.1370.POL.N, CROMADO, LINHA CONFORTO, MARCA DECA OU SIMILAR EQUIVALENTE EM QUALIDADE, TÉCNICA E ACABAMENTO	5
BR90	BARRA DE APOIO EM AÇO INOX POLIDO, 90 cm, REF. 2310.1390.POL.N, CROMADO, LINHA CONFORTO, MARCA DECA OU SIMILAR EQUIVALENTE EM QUALIDADE, TÉCNICA E ACABAMENTO	3
CA01	CABIDE, REF. 2084.C22, CROMADO, LINHA PX, MARCA TRAMONTINA OU SIMILAR EQUIVALENTE EM QUALIDADE, TÉCNICA E ACABAMENTO	11
CB02	CUBA SIMPLES PARA COZINHA, DE EMBUTIR, REF CS-50, MARCA MEKAL OU SIMILAR EQUIVALENTE EM QUALIDADE, TÉCNICA E ACABAMENTO. COMPLEMENTO: SIFÃO PARA LAVATÓRIO, REF 1680.C.100.112 , ACABAMENTO CROMADO, MARCA DECA OU SIMILAR EQUIVALENTE EM QUALIDADE, TÉCNICA E ACABAMENTO.	1
CH01	CHUVEIRO ELÉTRICO ACQUA STORM ULTRA, BRANCO E CROMADO, MARCA LORENZETTI OU SIMILAR EQUIVALENTE EM QUALIDADE, TÉCNICA E ACABAMENTO	5
CH02	CHUVEIRO ELÉTRICO ACQUA STORM ULTRA, BRANCO E CROMADO, MARCA LORENZETTI OU SIMILAR. EQUIPADO COM DUCHA MANUAL COMPLEMENTO: DUCHA MANUAL FUTURA, MARCA LORENZETTI OU SIMILAR EQUIVALENTE EM QUALIDADE, TÉCNICA E ACABAMENTO	1
DC01	DUCHA HIGIÊNICA COM REGISTRO E DERIVAÇÃO PARA CAIXA ACOPLADA, REF. 1984.C.ACT.LNK.BR, CROMADO, LINHA LINK, MARCA DECA OU SIMILAR EQUIVALENTE EM QUALIDADE, TÉCNICA E ACABAMENTO	6
LI01	LIXEIRA WALL, 30L, FIXADA NA PAREDE, REF. 94530930, AÇO INOX, 19,20x35,0mx50,0cm, MARCA TRAMONTINA OU SIMILAR EQUIVALENTE EM QUALIDADE, TÉCNICA E ACABAMENTO	3
PD1	DISPENSER PARA PAPEL TOALHA, REF. 94530031, AÇO INOX, ACABAMENTO ACETINADO. DIM. 35,30x28,90x13,50cm, MARCA TRAMONTINA OU SIMILAR EQUIVALENTE EM QUALIDADE, TÉCNICA E ACABAMENTO	3
PS2	DISPENSER PARA PAPEL HIGIÊNICO, REF. 94530033, AÇO INOX, ACABAMENTO ACETINADO. DIM. 28,00x12,50x26,40cm. MARCA TRAMONTINA OU SIMILAR EQUIVALENTE EM QUALIDADE, TÉCNICA E ACABAMENTO	6
RG	ACABAMENTO PARA REGISTRO DE GAVETA, REF 4900.C50, CROMADO, LINHA PRATA, MARCA DECA OU SIMILAR EQUIVALENTE EM QUALIDADE, TÉCNICA E ACABAMENTO	3
RL01	RALO LINEAR SIMILAR CROMADA 70cm, COM GUEDA E RALO CENTRAL INTERNO, MARCA TIGRE OU SIMILAR EQUIVALENTE EM QUALIDADE, TÉCNICA E ACABAMENTO	5
RS	RALO SIFONADO EM AÇO INOX COM GRELHA E DISPOSITIVO ANTIVAZIO DE VEDAÇÃO, 15x15 cm, REF MLD115A, CROMADO, LINHA TRADICIONAL, AÇO 304, MARCA MOLDENOX OU SIMILAR EQUIVALENTE EM QUALIDADE, TÉCNICA E ACABAMENTO	3
SA01	DISPENSER PARA SABÃO LÍQUIDO, REF. 2015.C, CROMADO, LINHA DECAMATIC, MARCA DECA OU SIMILAR EQUIVALENTE EM QUALIDADE, TÉCNICA E ACABAMENTO	7
TR01	TORNEIRA DE MESA COM FECHAMENTO AUTOMÁTICO PARA LAVATÓRIO, REF 1173.C, CROMADO, LINHA DECAMATIC ECO, MARCA DECA OU SIMILAR EQUIVALENTE EM QUALIDADE, TÉCNICA E ACABAMENTO	6
TR02	TORNEIRA DE MESA COM FECHAMENTO AUTOMÁTICO PARA LAVATÓRIO, REF 1173.C.CONF.HDO, CROMADO, USO PCD, LINHA DECAMATIC ECO, MARCA DECA OU SIMILAR EQUIVALENTE EM QUALIDADE, TÉCNICA E ACABAMENTO	1
TR03	TORNEIRA PARA USO GERAL COM AREJADOR, REF 1154.CSK.CROMADO, LINHA MAX, MARCA DECA OU SIMILAR EQUIVALENTE EM QUALIDADE, TÉCNICA E ACABAMENTO	2
TR04	TORNEIRA DE MESA COM BICA MÓVEL, REF. 1167.C.LNK, CROMADO, LINHA LINK, MARCA DECA OU SIMILAR EQUIVALENTE EM QUALIDADE, TÉCNICA E ACABAMENTO	1
		75

GRANITOS

		QTD
BG02	BANCADA DE GRANITO CINZA ANDORINHA (e=20 mm) SOBRE QUADRO DE CANTONEIRA DE AÇO. DIMENSÕES 1300x550 mm	1
BG03	BANCADA DE GRANITO CINZA ANDORINHA (e=20 mm) SOBRE QUADRO DE CANTONEIRA DE AÇO. DIMENSÕES 3400x600 mm	2
BG06	BANCADA DE GRANITO CINZA ANDORINHA (e=20 mm) SOBRE QUADRO DE CANTONEIRA DE AÇO. DIMENSÕES 4800x600 mm	1
DG	DIVISÓRIA DE GRANITO CINZA ANDORINHA (e=30 mm)	13
		17

LUMINÁRIAS

		QTD
LM01	LUMINÁRIA QUADRADA PLAFON DE SOBREPOR, COM CHAPA DE AÇO TRATADA COM PINTURA ELETROSTÁTICA NA COR BRANCA, REF MINICTAURO EVO PS, MARCA ITAIM, OU SIMILAR EQUIVALENTE EM QUALIDADE, TÉCNICA E ACABAMENTO	44

MOBILIÁRIO

		QTD
CD1	CADEIRA EMPILHÁVEL, FABRICADA EM CONCHA ÚNICA INJETADA EM POLIPROPILENO COM GRANDE RESISTÊNCIA. DIM. 49,5x56,0x80,0cm. REF. BODY GRAPHITE	30
ES1	ESTANTE DE 7 FACE, DIM. 154 x 32 x 200cm. MARCA SECURIT OU SIMILAR EQUIVALENTE EM QUALIDADE, TÉCNICA E ACABAMENTO	7
ES2	ESTANTE DE 7 FACE, DIM. 154 x 55 x 200cm. MARCA SECURIT OU SIMILAR EQUIVALENTE EM QUALIDADE, TÉCNICA E ACABAMENTO	9
MD1	MESA MULTI-USO, DIM. 180x80cm. MARCA SECURIT OU SIMILAR EQUIVALENTE EM QUALIDADE, TÉCNICA E ACABAMENTO	3
MD2	MESA RETANGULO VERSUS, DIM. DE 1MAPO 120cm. MARCA SECURIT OU SIMILAR EQUIVALENTE EM QUALIDADE, TÉCNICA E ACABAMENTO	2
		51

CORRIMÃOS

		QTD
CM01	CORRIMÃO EM AÇO INOX H=70cm e H=92cm	12

EQUIPAMENTOS ESPORTIVOS

		QTD
AP	ALAMBRADO DE PROTEÇÃO COM MALHA DE ARAME GALVANIZADO, TRATADA COM ANTICORROSIVO E ACABAMENTO ESMALTADO NA COR GRAFITE, COM ALTURA DE 4,67m E DIMENSÕES ENTRE MONTANTES HARMADOS CONFORME PROJETO.	20
TD1	TRAVE POLIESPORTIVA PARA FUTEBOL DE SALÃO CONJUGADA COM MINI-BASQUETE, MARCA POLIESPORTIVA OU SIMILAR EM QUALIDADE, TÉCNICA E ACABAMENTO	2
		22

PAVIMENTAÇÕES

- PAVIMENTAÇÃO EM CONCRETO USINADO, PIGMENTADO NA COR VERMELHA
- PISTA DE CAMINHADA SOBRE ÁREA PAVIMENTADA
- FORMAÇÃO CONFORME PROJETO DE PAISAGISMO
- GRANITINA COM JUNTA METÁLICA, COR VERMELHO CLARO
- GRANITINA COM JUNTA METÁLICA, COR CINZA CLARO, ACABAMENTO POLIDO
- GRANITINA COM JUNTA METÁLICA, COR CINZA CLARO E ACABAMENTO LAVADO
- PISO CIMENTICIO COM PINTURA PU ESPORTIVA TEXTURIZADA ANTIDERRAPANTE

PISO TÁTIL

- PISO PODOTÁTIL DIRECIONAL EM CONCRETO, NA COR BRANCA
- PISO PODOTÁTIL DE ALERTA EM CONCRETO, NA COR BRANCA

ILHAS DE SERVIÇO

IS12-A BANCO + 1 COMPARTIMENTO PARA CONDENSADORA
IS12-C BANCO + 2 COMPARTIMENTOS PARA CONDENSADORAS

ACABAMENTOS

TETO

- L1 LAJE PRÉ-FABRICADA ALVEOLAR EM CONCRETO, DIM. 12x12x5,5 cm
- L2 LAJE EM CONCRETO

PAREDE

- T1 TIJOLO ECOLÓGICO APARENTE, 19x30x7 cm, COM EMBASAMENTO EM CONCRETO
- T2 LAMINADO MELAMINICO NA COR GELO, PAGINADO CONFORME PROJETO SOBRE PAREDE EM TIJOLO ECOLÓGICO REBOCADA
- T3 CONCRETO APARENTE TRATADO COM HIDROFUGANTE A BASE DE SILICONE
- T4 LAMINADO MELAMINICO NA COR GELO, PAGINADO CONFORME PROJETO SOBRE CONTENÇÃO EM CONCRETO REBOCADA
- T5 AZULEJO NA COR BRANCA, 15x15cm, SOBRE PAREDE DE TIJOLO ECOLÓGICO 15x30x7cm REBOCADA

PISO

- P1 PISO EM GRANITINA COM JUNTA EM LATÃO (e=3mm), COR CINZA CLARO, ACABAMENTO POLIDO, PAGINADO CONFORME PROJETO
- P2 PISO EM GRANITINA COM JUNTA EM LATÃO (e=3mm), COR CINZA CLARO, ACABAMENTO LAVADO (TIPO FULGET) PAGINADO CONFORME PROJETO
- P3 PISO EM GRANITINA COM JUNTA EM LATÃO (e=3mm), COR VERMELHO CLARO, ACABAMENTO LAVADO (TIPO FULGET) PAGINADO EM MALHA DE 120x120cm
- P4 PISO EM TIJOLOS MACIÇOS, 21x10x5cm, PAGINAÇÃO ESPINHA DE PEIXE
- P5 PISO CIMENTICIO MONOLITICO DE ALTARESISTÊNCIA MECÂNICA E QUÍMICA, COM ACABAMENTO ANTIDERRAPANTE
- P6 PISO EM CONCRETO POLIDO COM PINTURA PU ESPORTIVA TEXTURIZADA ANTIDERRAPANTE

QUADRO DE ÁREAS

AMBIENTE	ÁREA (m²)
ASSOCIAÇÃO DE MORADORES	23,86
BIBLIOTECA	48,36
CIRCULAÇÃO	2,55
CIRCULAÇÃO / ARQUIBANCADA	1.349,97
ESPAÇO PARA VENDAS / IMPRENSA	27,36
EVENTOS COMUNITÁRIOS	48,26
QUADRA POLIESPORTIVA	596,00
SANITÁRIO PCD	5,71
VESTIÁRIO FEMININO	27,83
VESTIÁRIO MASCULINO	27,84
ÁREA TOTAL	2.160,36 m²
ÁREA COBERTA - GINÁSIO ①	2.049,56

QUANTITATIVOS

PAREDES

	ÁREA DA FACE EXTERNA (m²)
DRY-WALL 15cm	12,12
TIJOLO ECOLÓGICO APARENTE 15x30x7cm	68,86
TIJOLO ECOLÓGICO APARENTE 15x30x7cm + AZULEJO	26,54
TIJOLO ECOLÓGICO APARENTE 15x30x7cm + LAMINADO MELAMINICO	94,98

PISOS

	ÁREA (m²)
PISO CIMENTICIO MONOLITICO DE ALTARESISTÊNCIA MECÂNICA E QUÍMICA, COM ACABAMENTO ANTIDERRAPANTE	596,14
PISO EM CONCRETO POLIDO COM PINTURA PU ESPORTIVA TEXTURIZADA ANTIDERRAPANTE	42,05
PISO EM GRANITINA COM JUNTA METÁLICA, COR CINZA CLARO, ACABAMENTO LAVADO	115,76
PISO EM GRANITINA COM JUNTA METÁLICA, COR CINZA CLARO, ACABAMENTO POLIDO	103,59
PISO EM GRANITINA COM JUNTA METÁLICA, COR VERMELHO CLARO, ACABAMENTO LAVADO	1.128,20

COBERTURA

	ÁREA (m²)
TELHA TRAPEZOIDAL TERMOACÚSTICA, E=50CM COM POLIURETANO	1.984,25

NOTAS

1. DIMENSÕES E NÍVEIS EM METRO.
2. COTAS EM CENTÍMETRO.
3. OS NÍVEIS DE REFERÊNCIA DO PROJETO, EQUIVALEM ÀS COTAS ALTIMÉTRICAS DO LEVANTAMENTO TOPOGRÁFICO PLANIALTIMÉTRICO DOCUMENTO RSSEGURO-SEDUR-POA-RUBEMBERTA-LEV-01
4. A CONTRATADA DEVERÁ VERIFICAR IN LOCO AS DEMAIS EDIFICAÇÕES POR TERRENO.
5. * TODA ESPECIFICAÇÃO DE MARCA NESTE PROJETO DESTINA-SE APENAS A ADEQUADA CARACTERIZAÇÃO DO OBJETO, PODENDO O COMPONENTE SER SUBSTITUÍDO POR OUTRO SIMILAR, DE MARCA DISTINTA, EQUIVALENTE EM QUALIDADE, TÉCNICA E ACABAMENTO.

coletivo de projetos

AUTORES RESPONSÁVEIS TÉCNICOS

Fabiano José Arcádio Sobreira — CAU A24308-6
Paulo Victor Borges Ribeiro — CAU A96468-9

PROJETO TERCEIRIZADO

PROJETO URBANISTICO INTEGRADO - TERRITÓRIO RUBEM BERTA PORTO ALEGRE - RS


GOVERNO DO ESTADO
RIO GRANDE DO SUL
SECRETARIA DE DESENVOLVIMENTO URBANO E METROPOLITANO

SEDUR - SECRETARIA DE DESENVOLVIMENTO URBANO E METROPOLITANO


DPM - DEPARTAMENTO URBANO E METROPOLITANO

CENTRO ADMINISTRATIVO FERNANDO FERRARI - AV. BORGES DE MEDEIROS, N 1501 -
BAIRRO PRAIA DE BELAS - PORTO ALEGRE/RS
CEP - 90110-150

DIVISÃO DPM - DEPARTAMENTO URBANO E METROPOLITANO	DIRETORA Taisiele Francesconi
PROJETO URBANISTICO INTEGRADO - TERRITÓRIO RUBEM BERTA PORTO ALEGRE RIO GRANDE DO SUL	CHEFE DE DIVISÃO Isabel Coutinho
ENDEREÇO DO TERRENO RUBEM BERTA, PORTO ALEGRE/RS	
ETAPA/ DISCIPLINA PROJETO EXECUTIVO DE ARQUITETURA – TERRENO D	ÁREA DO PROJETO 47.870,58m²
CONTEÚDO CORTE AA	EDIFÍCIO DE APOIO 01, CORTE BB	EDIFÍCIO DE APOIO 01, FACHADA NORTE	EDIFÍCIO DE APOIO 01, FACHADA SUL	EDIFÍCIO DE APOIO 01, FACHADA OESTE	EDIFÍCIO DE APOIO 01, FACHADA LESTE	EDIFÍCIO DE APOIO 01	
ESCALA INDICADA	DATA 22/07/2026	SÉRIE ARQ	FOLHA 0104
ARQUIVO RSSEGURO-SEDUR- POA-RUBEMBERTA-D-ARQ-PE-0104-R03			

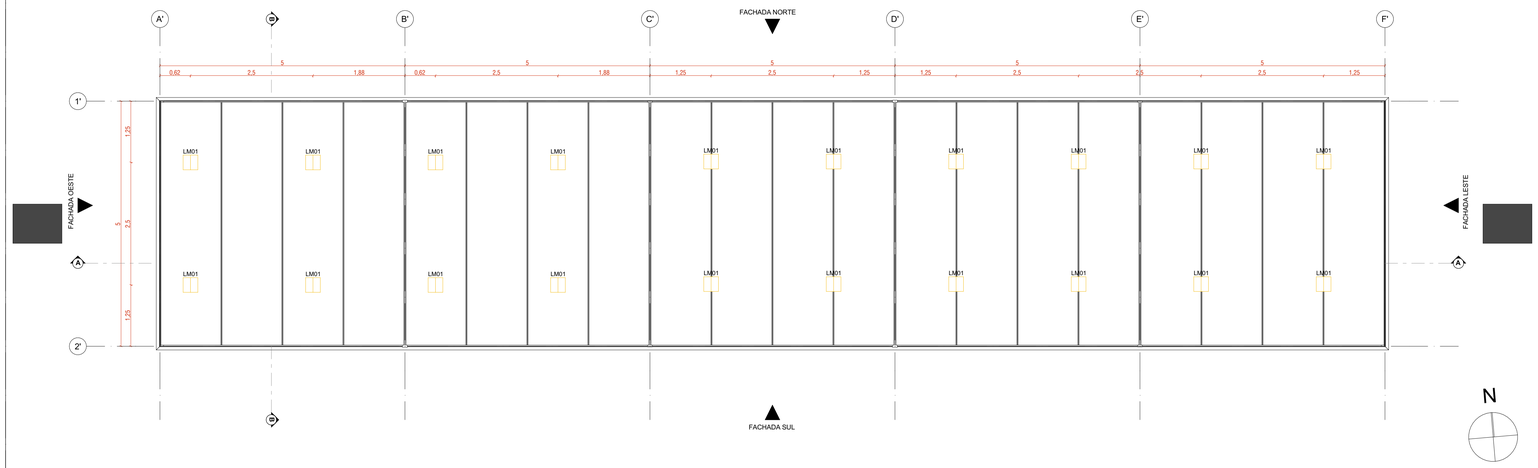

PLANTA DE FORRO | EDIFÍCIO DE APOIO 01
ESCALA 1:50

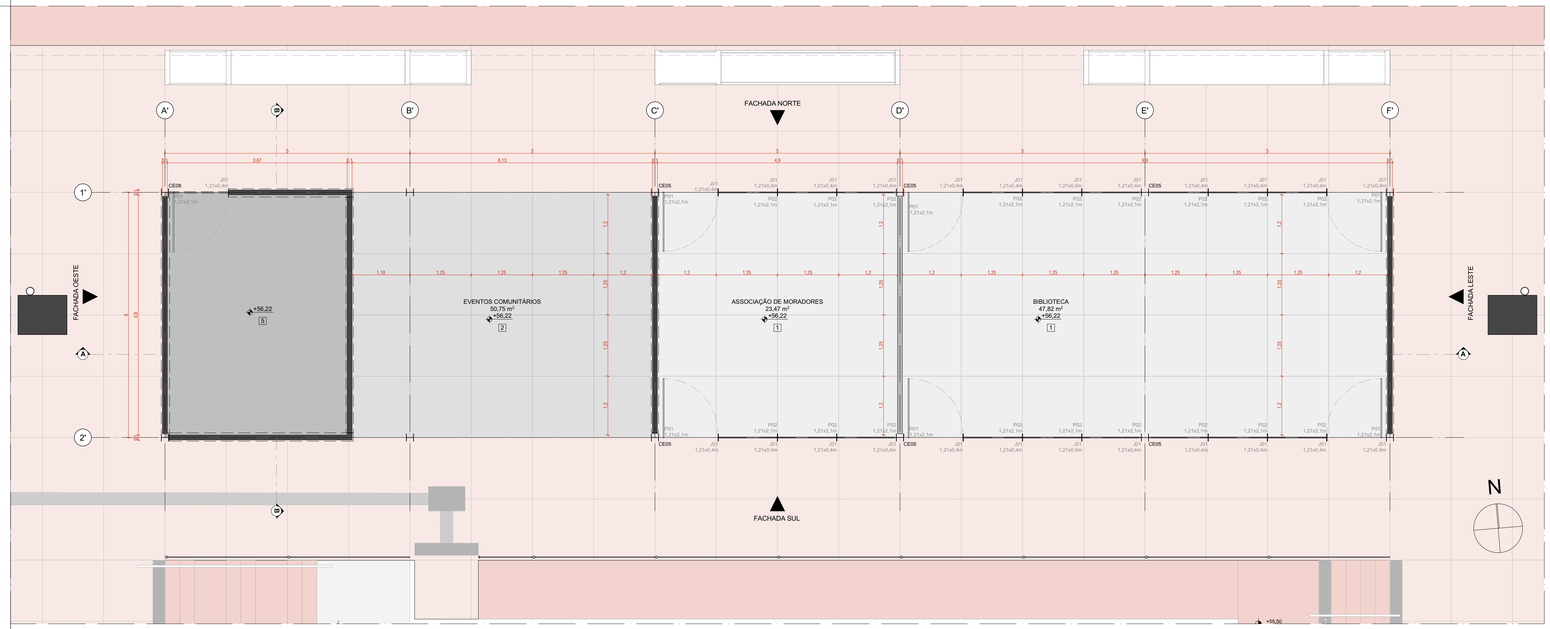

PLANTA DE PISO | EDIFÍCIO DE APOIO 01
ESCALA 1:50

CONJUNTOS DE ESQUADRIAS COM AMPLIAÇÃO ESPECÍFICA

ESQUADRIAS DE VIDRO TEMPERADO INCOLOR TRANSPARENTE, COM ESPESSURA DE 10MM. COMPONENTES, PERFIS E FERRAGENS DE ACORDO COM O PROJETO EXECUTIVO DO FABRICANTE E PAGINAÇÃO CONFORME INDICADO NO PROJETO EXECUTIVO DE ARQUITETURA.

COD.	COMPOSIÇÃO	DIMENSÕES.	QUANTIDADE
CE01	04 J01	4,85 x 0,4m	02
CE02	01 P01 + 04 J01	4,85 x 0,4m	02
CE03	02 J01 + 02 J02	4,85 x 0,4m	03
CE05	01 P01 + 03 P02 + 04 J01	4,85 x 2,5m	08
CE08	01 P01 + 01 J01	1,21 x 2,5m	01
CE09	01 P 01 (PCD) + 01 J 01 + 01 J 03	2,27 x 2,5m	01
CE10	02 J01	2,4 x 0,4m	01

PAINÉIS, PORTAS E JANELAS

P PAINEL CEGO FIXO OU PIVOTANTE, EM CHAPA DE AÇO DOBRADA FIXADA EM QUADRO DE PERFIS METÁLICOS E NÚCLEO PREENCHIDO COM ISOLANTE TERMOACÚSTICO OU VIDRO TEMPERADO INCOLOR COM ESPESSURA DE 10mm, CONFORME DESENHOS.

PM PORTA EM MADEIRA DE GIRO SIMPLES PARA DIVISÓRIAS SANITÁRIAS EM GRANITO

J JANELA BASCULANTE OU FIXA EM VIDRO TEMPERADO LISO OU INCOLOR COM ESPESSURA DE 10mm

ESQUADRIA	DIMENSÕES	QUANT.	FERRAGENS E CHAPAS	Q. POR ESQUADRIA	Q. TOTAL FERRAGENS
J01	1,21 x 0,40m	58	PIVÔS COM ACABAMENTO ESCOVADO	02	116
			FECHO TIPO TRINCO	01	58
J02	1,21 x 0,40m	06	PERFIL U BAGUETE DE FIXAÇÃO DE ALUMINIO	02	12
J03	1,05 x 0,40m	01	PIVÔS COM ACABAMENTO ESCOVADO	02	02
			FECHO TIPO TRINCO	01	01

PORTA	DIMENSÕES	QUANT.	FERRAGENS E CHAPAS	Q. POR PORTAS	Q. TOTAL
PM01	0,80m x 2,1m	10	CHAPA DE MADEIRA 18mm	01	10
			DOBRADIÇA	02	20
			FECHADURA TIPO TRINCA	01	10
P01	1,21 x 2,10m	11	PIVÔ SUPERIOR	01	11
			PIVÔ INFERIOR	01	11
			CHAPA DE AÇO DOBRADA	02	22
			PUXADOR / FECHADURA	01	11
P01-PCD	1,21 x 2,10m	01	PIVÔ SUPERIOR	01	01
			PIVÔ INFERIOR	01	01
			CHAPA DE AÇO DOBRADA	02	02
			PUXADOR / FECHADURA	01	01
			PUXADOR HORIZONTAL 70cm	01	01
P02	1,21 x 2,10m	24	PIVÔ SUPERIOR	01	24
			CHAPA DE AÇO DOBRADA	02	48

QUANTITATIVOS

METAIS		QTD
RL01	RALO LINEAR GRELHA CROMADA 70cm, COM QUEDA E RALO CENTRAL INTERNO, MARCA TIGRE OU SIMILAR EQUIVALENTE EM QUALIDADE, TÉCNICA E ACABAMENTO	5
RS	RALO SIFONADO EM AÇO INOX COM GRELHA E DISPOSITIVO ROTATIVO DE VEDAÇÃO, 15x15 cm, REF MLD119A, CROMADO, LINHA TRADICIONAL AÇO 304, MARCA MOLDENOX OU SIMILAR EQUIVALENTE EM QUALIDADE, TÉCNICA E ACABAMENTO	3

LUMINÁRIAS		QTD
LM01	LUMINÁRIA QUADRADA PLAFON DE SOBREPOR, COM CHAPA DE AÇO TRATADA COM PINTURA ELETROSTÁTICA NA COR BRANCA, REF MINOTAURO EVO P/S, MARCA ITAIM, OU SIMILAR EQUIVALENTE EM QUALIDADE, TÉCNICA E ACABAMENTO	44

PAVIMENTAÇÕES

- PAVIMENTAÇÃO EM CONCRETO USINADO, PIGMENTADO NA COR VERMELHA
- PISTA DE CAMINHADA SOBRE ÁREA PAVIMENTADA
- FORRAÇÃO CONFORME PROJETO DE PAISAGISMO
- GRANITINA COM JUNTA METÁLICA, COR VERMELHO CLARO
- GRANITINA COM JUNTA METÁLICA, COR CINZA CLARO E ACABAMENTO POLIDO
- GRANITINA COM JUNTA METÁLICA, COR CINZA CLARO E ACABAMENTO LAVADO
- PISO CIMENTÍCIO COM PINTURA PU ESPORTIVA TEXTURIZADA ANTIDERRAPANTE

PISO TÁTIL

- PISO PODOTÁTIL DIRECIONAL EM CONCRETO, NA COR BRANCA
- PISO PODOTÁTIL DE ALERTA EM CONCRETO, NA COR BRANCA

ILHAS DE SERVIÇO

IS12-A BANCO + 1 COMPARTIMENTO PARA CONDENSADORA
IS12-C BANCO + 2 COMPARTIMENTOS PARA CONDENSADORAS

ACABAMENTOS

TETO

1. LAJE PRÉ-FABRICADA ALVEOLAR EM CONCRETO, DIM. 12x124,5 cm
2. LAJE EM CONCRETO

PAREDE

- TUOLO ECOLÓGICO APARENTE, 15x30x7 cm, COM EMBASAMENTO EM CONCRETO
- LAMINADO MELAMÍNICO NA COR GELO, PAGINADO CONFORME PROJETO SOBRE PAREDE EM TUOLO ECOLÓGICO REBOCADA
- CONCRETO APARENTE TRATADO COM HIDROFUGANTE À BASE DE SILICONE
- LAMINADO MELAMÍNICO NA COR GELO, PAGINADO CONFORME PROJETO SOBRE CONTENÇÃO EM CONCRETO REBOCADA
- AZULEJO NA COR BRANCA, 15x15cm, SOBRE PAREDE DE TUOLO ECOLÓGICO 15x30x7cm REBOCADA

PISO

1. PISO EM GRANITINA COM JUNTA EM LATÃO (e=3mm), COR CINZA CLARO, ACABAMENTO POLIDO, PAGINADO CONFORME PROJETO
2. PISO EM GRANITINA COM JUNTA EM LATÃO (e=3mm), COR CINZA CLARO, ACABAMENTO LAVADO (TIPO FULGET) PAGINADO CONFORME PROJETO
3. PISO EM GRANITINA COM JUNTA EM LATÃO (e=3mm), COR VERMELHO CLARO, ACABAMENTO LAVADO (TIPO FULGET) PAGINADO EM MALHA DE 125x125cm
4. PISO EM TIJOLOS MACIÇOS, 21x10x5cm, PAGINAÇÃO ESPINHA DE PEIXE
5. PISO CIMENTÍCIO MONOLÍTICO DE ALTARESISTÊNCIA MECÂNICA E QUÍMICA, COM ACABAMENTO ANTIDERRAPANTE
6. PISO EM CONCRETO POLIDO COM PINTURA PU ESPORTIVA TEXTURIZADA ANTIDERRAPANTE

QUADRO DE ÁREAS

AMBIENTE	ÁREA (m²)
ASSOCIAÇÃO DE MORADORES	23,86
BIBLIOTECA	48,36
CIRCULAÇÃO	2,55
CIRCULAÇÃO / ARQUIBANCADA	1.349,97
ESPAÇO PARA VENDAS / IMPRENSA	27,98
EVENTOS COMUNITÁRIOS	48,26
QUADRA POLIESPORTIVA	598,00
SANITÁRIO PCD	5,71
VESTIÁRIO FEMININO	27,83
VESTIÁRIO MASCULINO	27,84
ÁREA TOTAL	2.160,36 m²
ÁREA COBERTA - GINÁSIO D	2.049,56

QUANTITATIVOS

PAREDES

	ÁREA DA FACE EXTERNA (m²)
DRY-WALL 10cm	12,12
TUOLO ECOLÓGICO APARENTE 15x30x7cm	68,86
TUOLO ECOLÓGICO APARENTE 15x30x7cm + AZULEJO	26,54
TUOLO ECOLÓGICO APARENTE 15x30x7cm + LAMINADO MELAMÍNICO	94,98

PISOS

	ÁREA (m²)
PISO CIMENTÍCIO MONOLÍTICO DE ALTARESISTÊNCIA MECÂNICA E QUÍMICA, COM ACABAMENTO ANTIDERRAPANTE	596,14
PISO EM CONCRETO POLIDO COM PINTURA PU ESPORTIVA TEXTURIZADA ANTIDERRAPANTE	42,05
PISO EM GRANITINA COM JUNTA METÁLICA, COR CINZA CLARO, ACABAMENTO LAVADO	115,76
PISO EM GRANITINA COM JUNTA METÁLICA, COR CINZA CLARO, ACABAMENTO POLIDO	103,59
PISO EM GRANITINA COM JUNTA METÁLICA, COR VERMELHO CLARO, ACABAMENTO LAVADO	1.128,20

COBERTURA

	ÁREA (m²)
TELHA TRAPEZOIDAL TERMOACÚSTICA, E=60CM COM POLIURETANO	1.994,25

NOTAS

1. DIMENSÕES E NÍVEIS EM METRO.
2. CONFERIR MEDIDAS NA OBRA.
3. OS NÍVEIS DE REFERÊNCIA DO PROJETO, EQUIVALEM ÀS COTAS ALTIMÉTRICAS DO LEVANTAMENTO TOPOGRÁFICO PLANIALTIMÉTRICO DOCUMENTO RSSEGURO-SEDUR-POA-RUBEMBERTA-LEV-EP.
4. OS QUANTITATIVOS INDICADOS REFEREM-SE AO TOTAL DAS EDIFICAÇÕES POR TERRENO.
5. * TODA ESPECIFICAÇÃO DE MARCA NESTE PROJETO DESTINA-SE APENAS À ADEQUADA CARACTERIZAÇÃO DO OBJETO, PODENDO O COMPONENTE SER SUBSTITUÍDO POR OUTRO SIMILAR, DE MARCA DISTINTA, EQUIVALENTE EM QUALIDADE, TÉCNICA E ACABAMENTO.

coletivo de projetos

AUTORES RESPONSÁVEIS TÉCNICOS

Fabiano José Arcádio Sobreira
CAU A24308-6

Paulo Victor Borges Ribeiro
CAU A96468-9

PROJETO TERCEIRIZADO

PROJETO URBANISTICO INTEGRADO - TERRITÓRIO RUBEM BERTA PORTO ALEGRE - RS

GOVERNO DO ESTADO
RIO GRANDE DO SUL
SECRETARIA DE DESENVOLVIMENTO URBANO E METROPOLITANO

SEDUR - SECRETARIA DE DESENVOLVIMENTO URBANO E METROPOLITANO

DPM - DEPARTAMENTO URBANO E METROPOLITANO

CENTRO ADMINISTRATIVO FERNANDO FERRARI - AV. BORGES DE MEDEIROS, N 1501 -
BAIRRO PRAIA DE BELAS - PORTO ALEGRE/RS
CEP - 90110-150


DIVISÃO DPM - DEPARTAMENTO URBANO E METROPOLITANO	DIRETORA Tassiele Francescon
PROJETO URBANISTICO INTEGRADO - TERRITÓRIO RUBEM BERTA PORTO ALEGRE RIO GRANDE DO SUL	CHEFE DE DIVISÃO Isabel Coutinho
ENDEREÇO DO TERRENO RUBEM BERTA, PORTO ALEGRE/RS	
ETAPA E DISCIPLINA PROJETO EXECUTIVO DE ARQUITETURA – TERRENO D	ÁREA DO PROJETO 47.970,58m²

CONTEÚDO

PLANTA DE FORRO | EDIFÍCIO DE APOIO 01, PLANTA DE PISO | EDIFÍCIO DE APOIO 01


ESCALA	DATA	SÉRIE	FOLHA
INDICADA	22/07/2026	ARQ	0105

ARQUIVO
RSSEGURO-SEDUR- POA-RUBEMBERTA-D-ARQ-PE-0105-R03

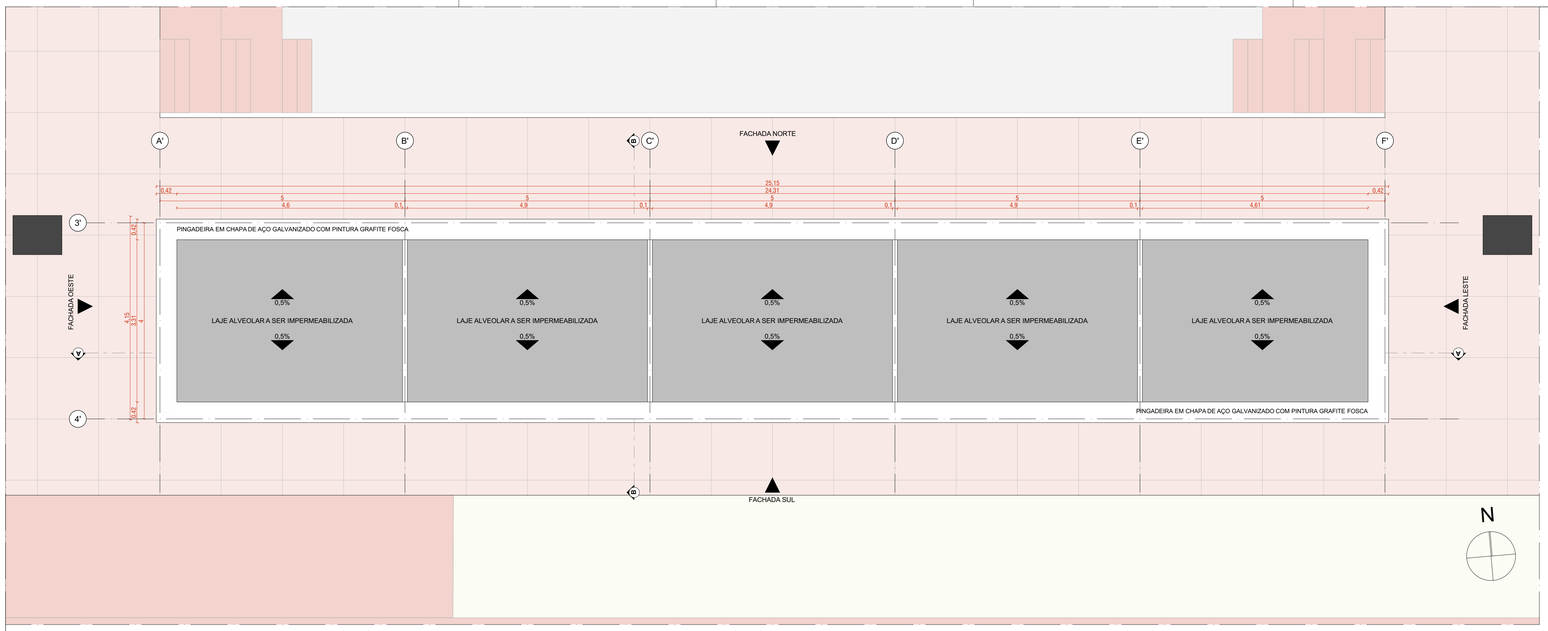

PLANTA DE COBERTURA | EDIFÍCIO DE APOIO 02

ESCALA 1:50

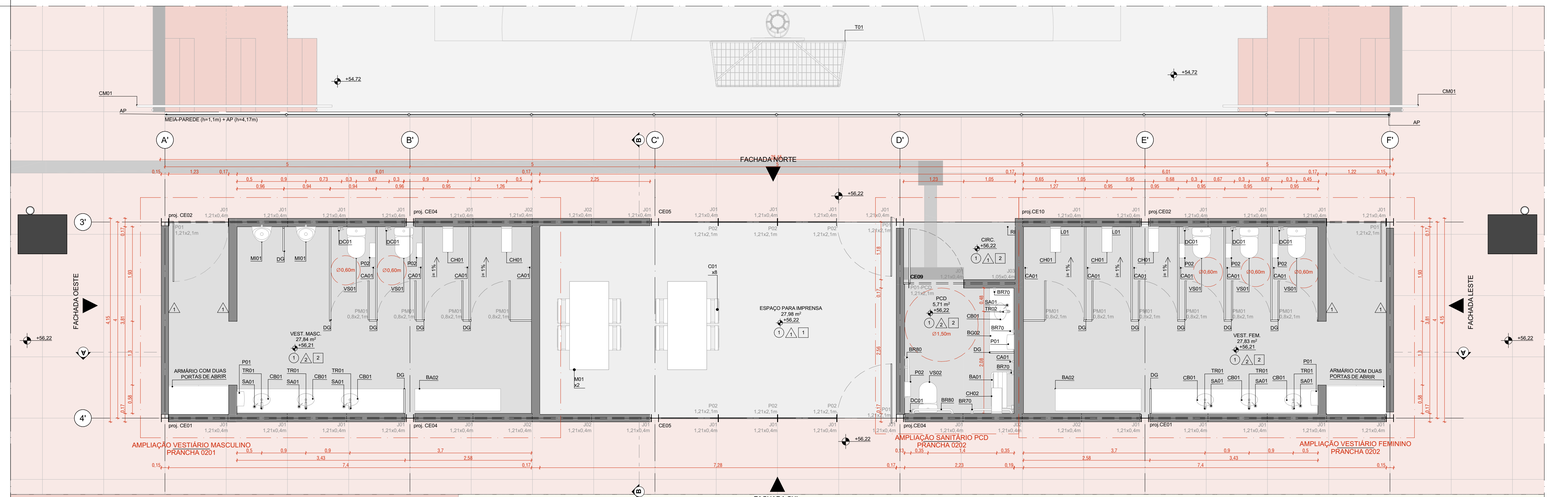

PLANTA BAIXA | EDIFÍCIO DE APOIO 02

ESCALA 1:50

CONJUNTOS DE ESQUADRIAS COM AMPLIAÇÃO ESPECÍFICA

ESQUADRIAS DE VIDRO TEMPERADO INCOLOR TRANSPARENTE, COM ESPESSURA DE 10MM. COMPONENTES, PERFIS E FERRAGENS DE ACORDO COM O PROJETO EXECUTIVO DO FABRICANTE E PAGINAÇÃO CONFORME INDICADO NO PROJETO EXECUTIVO DE ARQUITETURA.

COD.	COMPOSIÇÃO	DIMENSÕES.	QUANTIDADE
CE01	04 J01	4,85 x 0,4m	02
CE02	01 P01 + 04 J01	4,85 x 0,4m	02
CE03	02 J01 + 02 J02	4,85 x 0,4m	03
CE05	01 P01 + 03 P02 + 04 J01	4,85 x 2,5m	08
CE08	01 P01 + 01 J01	1,21 x 2,5m	01
CE09	01 P 01 (PCD) + 01 J 01 + 01 J 03	2,27 x 2,5m	01
CE10	02 J01	2,4 x 0,4m	01

PAINÉIS, PORTAS E JANELAS

P PAINEL CEGO FIXO OU PIVOTANTE, EM CHAPA DE AÇO DOBRADA FIXADA EM QUADRO DE PERFIS METÁLICOS E NÚCLEO PREENCHIDO COM ISOLANTE TERMOACÚSTIVO OU VIDRO TEMPERADO INCOLOR COM ESPESSURA DE 10mm, CONFORME DESENHOS.

PM PORTA EM MADEIRA DE GIRO SIMPLES PARA DIVISÓRIAS SANITÁRIAS EM GRANITO

J JANELA BASCULANTE OU FIXA EM VIDRO TEMPERADO LISO OU INCOLOR COM ESPESSURA DE 10mm

ESQUADRIA	DIMENSÕES	QUANT.	FERRAGENS E CHAPAS	Q. POR ESQUADRIA	Q. TOTAL FERRAGENS
J01	1,21 x 0,40m	58	PIVÔS COM ACABAMENTO ESCOVADO	02	116
			FECHO TIPO TRINCO	01	58
J02	1,21 x 0,40m	06	PERFIL U BAGUETE DE FIXAÇÃO DE ALUMÍNIO	02	12
J03	1,05 x 0,40m	01	PIVÔS COM ACABAMENTO ESCOVADO	02	02
			FECHO TIPO TRINCO	01	01

PORTA	DIMENSÕES	QUANT.	FERRAGENS E CHAPAS	Q. POR PORTAS	Q. TOTAL
PM01	0,80m x 2,1m	10	CHAPA DE MADEIRA 18mm	01	10
			DOBRADIÇA	02	20
			FECHADURA TIPO TRINCA	01	10
P01	1,21 x 2,10m	11	PIVÔ SUPERIOR	01	11
			PIVÔ INFERIOR	01	11
			CHAPA DE AÇO DOBRADA	02	22
			PUXADOR / FECHADURA	01	11
P01-PCD	1,21 x 2,10m	01	PIVÔ SUPERIOR	01	01
			PIVÔ INFERIOR	01	01
			CHAPA DE AÇO DOBRADA	02	02
			PUXADOR / FECHADURA	01	01
			PUXADOR HORIZONTAL 70cm	01	01
P02	1,21 x 2,10m	24	PIVÔ SUPERIOR	01	24
			CHAPA DE AÇO DOBRADA	02	48

QUANTITATIVOS

LOUÇAS

		QTD
CB01	CUBA OVAL DE EMBUTIR, REF L.50.17, COR BRANCO, LINHA L, MARCA DECA OU SIMILAR. COMPLEMENTO: SIFÃO PARA LAVATÓRIO REF 1680.C.100.112 , ACABAMENTO CROMADO, MARCA DECA OU SIMILAR EQUIVALENTE EM QUALIDADE, TÉCNICA E ACABAMENTO	7
M01	MICTÓRIO COM SIFÃO INTEGRADO, REF M.715.17, MARCA DECA OU SIMILAR EQUIVALENTE EM QUALIDADE, TÉCNICA E ACABAMENTO COMPLEMENTO: VÁLVULA PARA MICTÓRIO HORIZONTAL COM FECHAMENTO AUTOMÁTICO, REF 2572.C, ACABAMENTO CROMADO, MARCA DECA OU SIMILAR EQUIVALENTE EM QUALIDADE, TÉCNICA E ACABAMENTO	2
VS01	BACIA SANITÁRIA PARA CAIXA ACOPLADA, REF P.909.17, COR BRANCO, LINHA RAVENA, MARCA DECA OU SIMILAR EQUIVALENTE EM QUALIDADE, TÉCNICA E ACABAMENTO	5
VS02	BACIA SANITÁRIA PARA CAIXA ACOPLADA, SEM ABERTURA FRONTAL, REF P.515.17, COR BRANCO, USO PCD, LINHA VOGUE PLUS CONFORTO, MARCA DECA OU SIMILAR EQUIVALENTE EM QUALIDADE, TÉCNICA E ACABAMENTO	1
		15

METAIS

		QTD
BA01	BANCO ARTICULÁVEL BENEFIT, REF. 86007334026, USO PCD, MARCA DOCOL OU SIMILAR EQUIVALENTE EM QUALIDADE, TÉCNICA E ACABAMENTO	1
BA02	BANCO VESTIÁRIO COM CABIDEIRO, REF. ST BV-04 , 1.00m x 0.40m x 0.43m, MARCA STILOFLEX OU SIMILAR EQUIVALENTE EM QUALIDADE, TÉCNICA E ACABAMENTO	2
BR70	BARRA DE APOIO EM AÇO INOXIDÁVEL POLIDO, 70 cm, REF 2310.070.POL.N, CROMADO, LINHA CONFORTO, MARCA DECA OU SIMILAR EQUIVALENTE EM QUALIDADE, TÉCNICA E ACABAMENTO	5
BR80	BARRA DE APOIO EM AÇO INOX POLIDO, 80 cm, REF 2310.080.POL.N, CROMADO, LINHA CONFORTO, MARCA DECA OU SIMILAR EQUIVALENTE EM QUALIDADE, TÉCNICA E ACABAMENTO	3
CA01	CABIDE, REF. 2060.C02, CROMADO, LINHA PIX, MARCA TRAMONTINA OU SIMILAR EQUIVALENTE EM QUALIDADE, TÉCNICA E ACABAMENTO	11
CB02	CUBA SIMPLES PARA COZINHA, DE EMBUTIR, REF CS-50, MARCA MEGAL, OU SIMILAR EQUIVALENTE EM QUALIDADE, TÉCNICA E ACABAMENTO COMPLEMENTO: SIFÃO PARA LAVATÓRIO, REF 1680.C.100.112 , ACABAMENTO CROMADO, MARCA DECA OU SIMILAR EQUIVALENTE EM QUALIDADE, TÉCNICA E ACABAMENTO	1
CH01	CHUVEIRO ELÉTRICO ACQUA STORM ULTRA, BRANCO E CROMADO, MARCA LORENZETTI OU SIMILAR EQUIVALENTE EM QUALIDADE, TÉCNICA E ACABAMENTO	5
CH02	CHUVEIRO ELÉTRICO ACQUA STORM ULTRA, BRANCO E CROMADO, MARCA LORENZETTI OU SIMILAR, EQUIPADO COM DUCHA MANUAL COMPLEMENTO: DUCHA MANUAL FUTURA, MARCA LORENZETTI OU SIMILAR EQUIVALENTE EM QUALIDADE, TÉCNICA E ACABAMENTO	1
DC01	DUCHA HIGIÊNICA COM REGISTRO E DERIVAÇÃO PARA CAIXA ACOPLADA, REF. 1984.C.ACT.LNK.BR, CROMADO, LINHA LINK, MARCA DECA OU SIMILAR EQUIVALENTE EM QUALIDADE, TÉCNICA E ACABAMENTO	6
LI01	LIXEIRA WALL, 30L, FIXADA NA PAREDE, REF. 94539030, AÇO INOX, 19,20x35,0mx50,0cm, MARCA TRAMONTINA OU SIMILAR EQUIVALENTE EM QUALIDADE, TÉCNICA E ACABAMENTO	3
P01	DISPENSER PARA PAPEL TOALHA, REF. 94532031, AÇO INOX, ACABAMENTO ACETINADO. DIM. 35,30x26,60x13,50cm, MARCA TRAMONTINA OU SIMILAR EQUIVALENTE EM QUALIDADE, TÉCNICA E ACABAMENTO	3
P02	DISPENSER PARA PAPEL HIGIÊNICO, REF. 94532033, AÇO INOX, ACABAMENTO ACETINADO. DIM. 26,00x12,50x26,40cm. MARCA TRAMONTINA OU SIMILAR EQUIVALENTE EM QUALIDADE, TÉCNICA E ACABAMENTO	6
RG	ACABAMENTO PARA REGISTRO DE GAVETA, REF 4900.C90, CROMADO, LINHA PRATA, MARCA DECA OU SIMILAR EQUIVALENTE EM QUALIDADE, TÉCNICA E ACABAMENTO	3
RL01	RALO LINEAR GRELHA CROMADA 70cm, COM QUEDA E RALO CENTRAL INTERNO, MARCA TIGRE OU SIMILAR EQUIVALENTE EM QUALIDADE, TÉCNICA E ACABAMENTO	5
RS	RALO SIFONADO EM AÇO INOX COM GRELHA E DISPOSITIVO ROTATIVO DE VEDAÇÃO, 15x15 cm, REF MLD119A, CROMADO, LINHA TRADICIONAL AÇO 304, MARCA MOLDENOX OU SIMILAR EQUIVALENTE EM QUALIDADE, TÉCNICA E ACABAMENTO	3
SA01	DISPENSER PARA SABÃO LÍQUIDO, REF. 2015.C, CROMADO, LINHA DECAMATIC, MARCA DECA OU SIMILAR EQUIVALENTE EM QUALIDADE, TÉCNICA E ACABAMENTO	7
TR01	TORNEIRA DE MESA COM FECHAMENTO AUTOMÁTICO PARA LAVATÓRIO, REF 1173.C, CROMADO, LINHA DECAMATIC ECO, MARCA DECA OU SIMILAR EQUIVALENTE EM QUALIDADE, TÉCNICA E ACABAMENTO	6
TR02	TORNEIRA DE MESA COM FECHAMENTO AUTOMÁTICO PARA LAVATÓRIO, REF 1173.C.CONF H2O, CROMADO, USO PCD, LINHA DECAMATIC ECO, MARCA DECA OU SIMILAR EQUIVALENTE EM QUALIDADE, TÉCNICA E ACABAMENTO	1
TR03	TORNEIRA PARA USO GERAL COM AREJADOR, REF 1154.C24, CROMADO, LINHA MAX, MARCA DECA OU SIMILAR EQUIVALENTE EM QUALIDADE, TÉCNICA E ACABAMENTO	2
TR04	TORNEIRA DE MESA COM BICA MÓVEL, REF. 1167.C.LNK, CROMADO, LINHA LINK, MARCA DECA OU SIMILAR EQUIVALENTE EM QUALIDADE, TÉCNICA E ACABAMENTO	1
		75

GRANITOS

		QTD
BG02	BANCADA DE GRANITO CINZA ANDORINHA (e=20 mm) SOBRE QUADRO DE CANTONEIRA DE AÇO. DIMENSÕES 1300x600 mm	1
BG03	BANCADA DE GRANITO CINZA ANDORINHA (e=20 mm) SOBRE QUADRO DE CANTONEIRA DE AÇO. DIMENSÕES 3400x600 mm	2
BG08	BANCADA DE GRANITO CINZA ANDORINHA (e=20 mm) SOBRE QUADRO DE CANTONEIRA DE AÇO. DIMENSÕES 4800x600 mm	1
DG	DIVISÓRIA DE GRANITO CINZA ANDORINHA (e=30 mm)	13
		17

LUMINÁRIAS

		QTD
LM01	LUMINÁRIA QUADRADA PLAFON DE SOBREPOR, COM CHAPA DE AÇO TRATADA COM PINTURA ELETROSTÁTICA NA COR BRANCA, REF MINOTAURO EVO PS, MARCA ITAIM, OU SIMILAR EQUIVALENTE EM QUALIDADE, TÉCNICA E ACABAMENTO	44

MOBILIÁRIO

		QTD
CD1	CADEIRA EMPILHÁVEL, FABRICADA EM CONCHA ÚNICA INJETADA EM POLIPROPILENO COM GRANDE RESISTÊNCIA. DIM. 49,5x56,0x80,0cm. REF. BODY GRAPHITE.	30
ED1	ESTANTE DE 1 FACE, DIM. 104 x 32 x 200cm. MARCA SECURIT OU SIMILAR EQUIVALENTE EM QUALIDADE, TÉCNICA E ACABAMENTO	7
ED2	ESTANTE DE 1 FACE, DIM. 104 x 55 x 200cm. MARCA SECURIT OU SIMILAR EQUIVALENTE EM QUALIDADE, TÉCNICA E ACABAMENTO	9
MD1	MESA MULTI-USO, DIM. 180x80cm, MARCA SECURIT OU SIMILAR EQUIVALENTE EM QUALIDADE, TÉCNICA E ACABAMENTO	3
MD2	MESA REUNIÃO VERSUS, DIM. DE TAMPO 120cm. MARCA SECURIT OU SIMILAR EQUIVALENTE EM QUALIDADE, TÉCNICA E ACABAMENTO	2
		51

CORRIMÃOS

		QTD
CM01	CORRIMÃO EM AÇO INOX H=70cm e H=92cm	12

EQUIPAMENTOS ESPORTIVOS

		QTD
AP	ALAMBRADO DE PROTEÇÃO COM MALHA DE ARAME GALVANIZADO, TRATADA COM ANTICORROSIVO E ACABAMENTO ESMALTADO NA COR GRAFITE, COM ALTURA DE 4,67m E DIMENSÕES ENTRE MONTANTES VARIÁVEIS CONFORME PROJETO.	20
TO1	TRAVE POLIESPORTIVA PARA FUTEBOL DE SALÃO CONJUGADA COM MINI-BASQUETE, MARCA POLESPORTIVA OU SIMILAR EM QUALIDADE, TÉCNICA E ACABAMENTO	2
		22

PAVIMENTAÇÕES

- PAVIMENTAÇÃO EM CONCRETO USINADO, PIGMENTADO NA COR VERMELHA
- PISTA DE CAMINHADA SOBRE ÁREA PAVIMENTADA
- FORMAÇÃO CONFORME PROJETO DE PAISAGISMO
- GRANITINA COM JUNTA METÁLICA, COR VERMELHO CLARO
- GRANITINA COM JUNTA METÁLICA, COR CINZA CLARO E ACABAMENTO POLIDO
- GRANITINA COM JUNTA METÁLICA, COR CINZA CLARO E ACABAMENTO LAVADO
- PISO CIMENTÍCIO COM PINTURA PU ESPORTIVA TEXTURIZADA ANTIDERRAPANTE

PISO TÁTIL

- PISO PODOTÁTIL DIRECIONAL EM CONCRETO, NA COR BRANCA
- PISO PODOTÁTIL DE ALERTA EM CONCRETO, NA COR BRANCA

ILHAS DE SERVIÇO

IS12-A BANCO + 1 COMPARTIMENTO PARA CONDENSADORA
IS12-C BANCO + 2 COMPARTIMENTOS PARA CONDENSADORAS

ACABAMENTOS

TETO

1. LAJE PRÉ-FABRICADA ALVEOLAR EM CONCRETO, DIM. 12x124,5 cm
2. LAJE EM CONCRETO

PAREDE

1. TUOLO ECOLÓGICO APARENTE, 15x30x7 cm, COM EMBASAMENTO EM CONCRETO
2. LAMINADO MELAMÍNICO NA COR GELO, PAGINADO CONFORME PROJETO SOBRE PAREDE EM TUOLO ECOLÓGICO REBOCADA
3. CONCRETO APARENTE TRATADO COM HIDROFUGANTE À BASE DE SILICONE
4. LAMINADO MELAMÍNICO NA COR GELO, PAGINADO CONFORME PROJETO SOBRE CONTENÇÃO EM CONCRETO REBOCADA
5. AZULEJO NA COR BRANCA, 15x15cm, SOBRE PAREDE DE TUOLO ECOLÓGICO 15x30x7cm REBOCADA

PISO

1. PISO EM GRANITINA COM JUNTA EM LATÃO (e=3mm), COR CINZA CLARO, ACABAMENTO POLIDO, PAGINADO CONFORME PROJETO
2. PISO EM GRANITINA COM JUNTA EM LATÃO (e=3mm), COR CINZA CLARO, ACABAMENTO LAVADO (TIPO FULGET) PAGINADO CONFORME PROJETO
3. PISO EM GRANITINA COM JUNTA EM LATÃO (e=3mm), COR VERMELHO CLARO, ACABAMENTO LAVADO (TIPO FULGET) PAGINADO EM MALHA DE 125x125cm
4. PISO EM TIJOLOS MACIÇOS, 21x10x5cm, PAGINAÇÃO ESPINHA DE PEIXE
5. PISO CIMENTÍCIO MONOLÍTICO DE ALTA RESISTÊNCIA MECÂNICA E QUÍMICA, COM ACABAMENTO ANTIDERRAPANTE
6. PISO EM CONCRETO POLIDO COM PINTURA PU ESPORTIVA TEXTURIZADA ANTIDERRAPANTE

QUADRO DE ÁREAS

AMBIENTE	ÁREA (m²)
ASSOCIAÇÃO DE MORADORES	23,86
BIBLIOTECA	48,36
CIRCULAÇÃO	2,55
CIRCULAÇÃO / ARQUIBANCADA	1.349,97
ESPAÇO PARA VENDAS / IMPRENSA	27,98
EVENTOS COMUNITÁRIOS	48,26
QUADRA POLIESPORTIVA	598,00
SANITÁRIO PCD	5,71
VESTIÁRIO FEMININO	27,83
VESTIÁRIO MASCULINO	27,84
ÁREA TOTAL	2.160,36 m²
ÁREA COBERTA - GINÁSIO D	2.049,56

QUANTITATIVOS

PAREDES

	ÁREA DA FACE EXTERNA (m²)
DRY-WALL 10cm	12,12
TUOLO ECOLÓGICO APARENTE 15x30x7cm	68,86
TUOLO ECOLÓGICO APARENTE 15x30x7cm + AZULEJO	26,54
TUOLO ECOLÓGICO APARENTE 15x30x7cm + LAMINADO MELAMÍNICO	94,98

PISOS

	ÁREA (m²)
PISO CIMENTÍCIO MONOLÍTICO DE ALTA RESISTÊNCIA MECÂNICA E QUÍMICA, COM ACABAMENTO ANTIDERRAPANTE	596,14
PISO EM CONCRETO POLIDO COM PINTURA PU ESPORTIVA TEXTURIZADA ANTIDERRAPANTE	42,05
PISO EM GRANITINA COM JUNTA METÁLICA, COR CINZA CLARO, ACABAMENTO LAVADO	115,76
PISO EM GRANITINA COM JUNTA METÁLICA, COR CINZA CLARO, ACABAMENTO POLIDO	103,59
PISO EM GRANITINA COM JUNTA METÁLICA, COR VERMELHO CLARO, ACABAMENTO LAVADO	1.128,20

COBERTURA

	ÁREA (m²)
TELHA TRAPEZOIDAL TERMOACÚSTICA, E=60CM COM POLIURETANO	1.994,25

NOTAS

1. DIMENSÕES E NÍVEIS EM METRO.
2. CONFERIR MEDIDAS NA OBRA.
3. OS NÍVEIS DE REFERÊNCIA DO PROJETO, EQUIVALEM ÀS COTAS ALTIMÉTRICAS DO LEVANTAMENTO TOPOGRÁFICO PLANIALTIMÉTRICO DOCUMENTO RSSEGURO-SEDUR-POA-RUBEMBERTA-LEV-VP.
4. OS QUANTITATIVOS INDICADOS REFEREM-SE AO TOTAL DAS EDIFICAÇÕES POR TERRENO.
5. " TODA ESPECIFICAÇÃO DE MARCA NESTE PROJETO DESTINA-SE APENAS À ADEQUADA CARACTERIZAÇÃO DO OBJETO, PODENDO O COMPONENTE SER SUBSTITUÍDO POR OUTRO SIMILAR, DE MARCA DISTINTA, EQUIVALENTE EM QUALIDADE, TÉCNICA E ACABAMENTO.

coletivo de projetos

AUTORES RESPONSÁVEIS TÉCNICOS

Fabiano José Arcadio Sobreira
CAU A24308-6

Paulo Victor Borges Ribeiro
CAU A96468-9

PROJETO TERCEIRIZADO

PROJETO URBANISTICO INTEGRADO - TERRITÓRIO RUBEM BERTA PORTO ALEGRE - RS

GOVERNO DO ESTADO
RIO GRANDE DO SUL
SECRETARIA DE DESENVOLVIMENTO URBANO E METROPOLITANO

SEDUR - SECRETARIA DE DESENVOLVIMENTO URBANO E METROPOLITANO

DPM - DEPARTAMENTO URBANO E METROPOLITANO

CENTRO ADMINISTRATIVO FERNANDO FERRARI - AV. BORGES DE MEDEIROS, N 1501 -
BAIRRO PRAIA DE BELAS - PORTO ALEGRE/RS
CEP - 90110-150


DIVISÃO DPM - DEPARTAMENTO URBANO E METROPOLITANO	DIRETORA Tassiele Francescon
PROJETO URBANISTICO INTEGRADO - TERRITÓRIO RUBEM BERTA PORTO ALEGRE RIO GRANDE DO SUL	CHEFE DE DIVISÃO Isabel Coutinho
ENDEREÇO DO TERRENO RUBEM BERTA, PORTO ALEGRE/RS	
ETAPA E DISCIPLINA PROJETO EXECUTIVO DE ARQUITETURA – TERRENO D	ÁREA DO PROJETO 47.870,58m²

CONTEÚDO


PLANTA DE COBERTURA | EDIFÍCIO DE APOIO 02, PLANTA BAIXA | EDIFÍCIO DE APOIO 02

ESCALA	DATA	SÉRIE	FOLHA
INDICADA	22/07/2026	ARQ	0106


ARQUIVO
RSSEGURO-SEDUR- POA-RUBEMBERTA-D-ARQ-PE-0106-R03

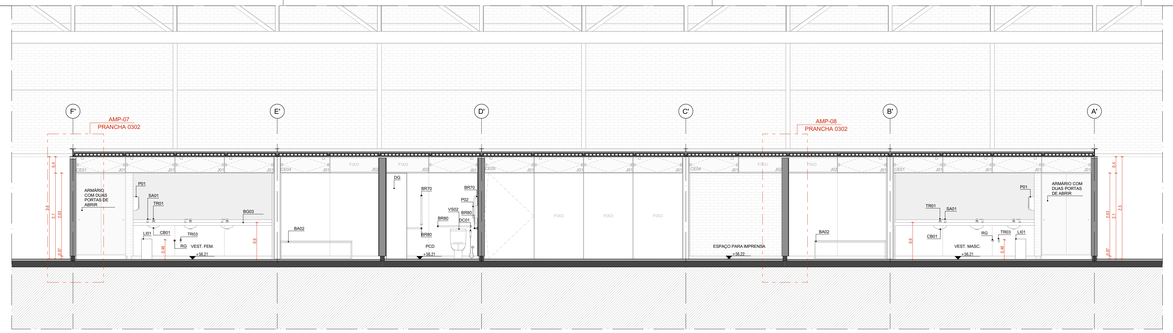


CORTE AA | EDIFÍCIO DE APOIO 02
ESCALA 1:50

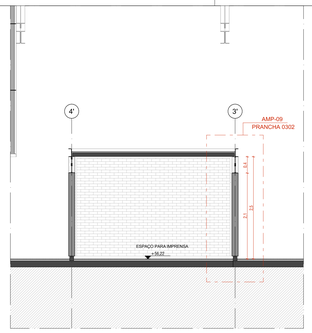


CORTE BB | EDIFÍCIO DE APOIO 02
ESCALA 1:50

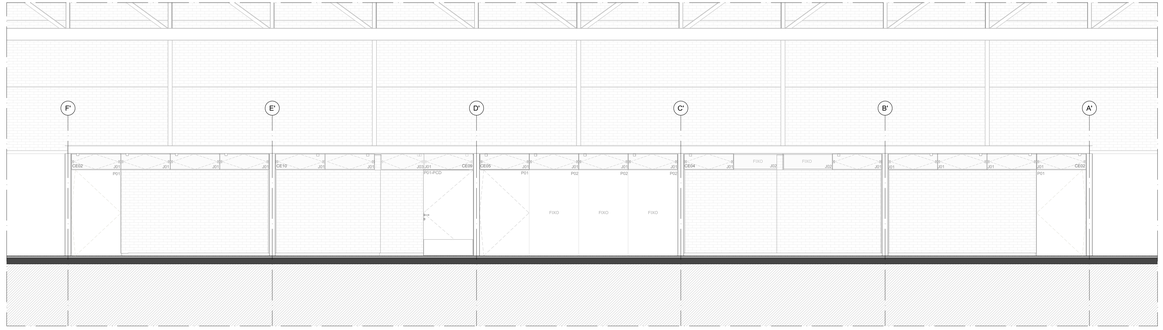


FACHADA NORTE | EDIFÍCIO DE APOIO 02
ESCALA 1:50

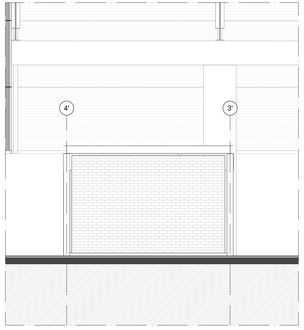

FACHADA LESTE | EDIFÍCIO DE APOIO 02
ESCALA 1:50

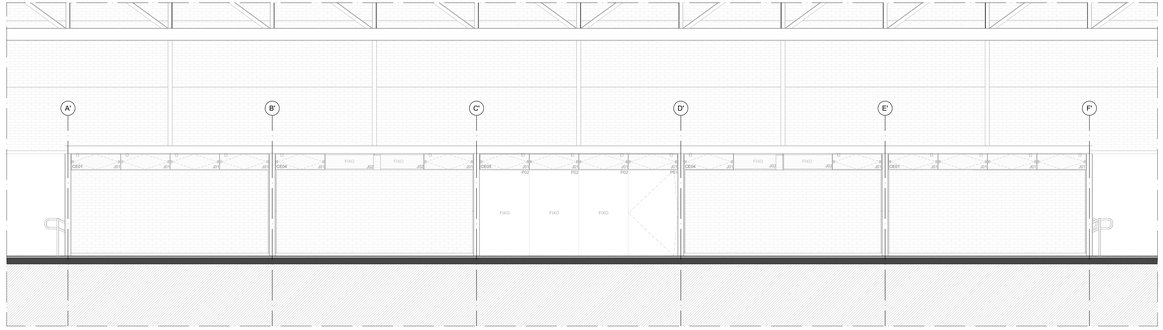

FACHADA SUL | EDIFÍCIO DE APOIO 02
ESCALA 1:50

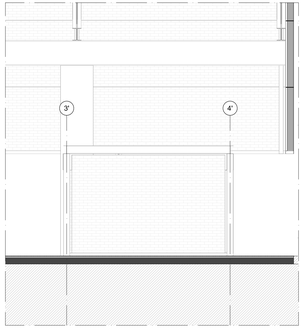

FACHADA SUL | EDIFÍCIO DE APOIO 02
ESCALA 1:50

CONJUNTOS DE ESQUADRIAS COM AMPLIAÇÃO ESPECIFICA

ESQUADRIAS DE VIDRO TEMPERADO INCOLOR TRANSPARENTE, COM ESPESSURA DE 10MM. COMPONENTES, PERFIS E FERRAGENS DE ACORDO COM O PROJETO EXECUTIVO DO FABRICANTE E PAGINAÇÃO CONFORME INDICADO NO PROJETO EXECUTIVO DE ARQUITETURA.

COD	COMPOSIÇÃO	DIMENSÕES	QUANTIDADE
CE01	04 J01	4,80 x 0,4m	02
CE02	01 P01 + 04 J01	4,80 x 0,4m	02
CE03	02 J01 + 02 J02	4,80 x 0,4m	03
CE05	01 P01 + 03 P02 + 04 J01	4,80 x 2,5m	06
CE06	01 P01 + 01 J01	1,21 x 2,5m	01
CE09	01 P 01 (PCD) + 01 J 01 + 01 J 03	2,27 x 2,5m	01
CE10	02 J01	2,4 x 0,4m	01

PAINÉIS, PORTAS E JANELAS

P PAINEL CEGO FIXO OU PIVOTANTE, EM CHAPA DE AÇO DOBRADA FIXADA EM QUADRO DE PERFIS METÁLICOS E NÚCLEO PREENCHIDO COM ISOLANTE TERMOACÚSTICO OU VIDRO TEMPERADO INCOLOR COM ESPESSURA DE 10mm, CONFORME DESENHOS.

PM PORTA EM MADEIRA DE GIRO SIMPLES PARA DIVISÓRIAS SANITÁRIAS EM GRANITO

J JANELA BASCULANTE OU FIXA EM VIDRO TEMPERADO LISO OU INCOLOR COM ESPESSURA DE 10mm

ESQUADRIA	DIMENSÕES	QUANT.	FERRAGENS E CHAPAS	Q. POR ESQUADRIA	Q. TOTAL FERRAGENS
J01	1,21 x 0,40m	58	PIVÔS COM ACABAMENTO ESCOVADO	02	116
			FECHO TIPO TRINCO	01	58
J02	1,21 x 0,40m	06	PERFIL U BAGUETE DE FIXAÇÃO DE ALUMÍNIO	02	12
J03	1,05 x 0,40m	01	PIVÔS COM ACABAMENTO ESCOVADO	02	02
			FECHO TIPO TRINCO	01	01

PORTA	DIMENSÕES	QUANT.	FERRAGENS E CHAPAS	Q. POR PORTAS	Q. TOTAL
PM01	0,80m x 2,1m	10	CHAPA DE MADEIRA, 18mm	01	10
			DOBRADIÇA	02	20
			FECHADURA TIPO TRINCA	01	10
PD1	1,21 x 2,10m	11	PIVÔ SUPERIOR	01	11
			PIVÔ INFERIOR	01	11
			CHAPA DE AÇO DOBRADA	02	22
			PUXADOR / FECHADURA	01	11
PD1-PCD	1,21 x 2,10m	01	PIVÔ SUPERIOR	01	01
			PIVÔ INFERIOR	01	01
			CHAPA DE AÇO DOBRADA	02	02
			PUXADOR / FECHADURA	01	01
			PUXADOR HORIZONTAL 70cm	01	01
PD2	1,21 x 2,10m	24	PIVÔ SUPERIOR	01	24
			CHAPA DE AÇO DOBRADA	02	48

QUANTITATIVOS

LOUÇAS

		QTD
CB01	CUBA OVAL DE EMBUTIR, REF L 59.17, COR BRANCO, LINHA L, MARCA DECA OU SIMILAR. COMPLEMENTO: SIFÃO PARA LAVATÓRIO, REF 1680.C.100.112 , ACABAMENTO CROMADO, MARCA DECA OU SIMILAR EQUIVALENTE EM QUALIDADE, TÉCNICA E ACABAMENTO	7
M01	MICTÓRIO COM SIFÃO INTEGRADO, REF M.715.17, MARCA DECA OU SIMILAR EQUIVALENTE EM QUALIDADE, TÉCNICA E ACABAMENTO. COMPLEMENTO: VÁLVULA DE DESCARGA, REF 2517.C.CONJ.CR, ACIONAMENTO AUTOMÁTICO, REF 2517.C, ACABAMENTO CROMADO, MARCA DECA OU SIMILAR EQUIVALENTE EM QUALIDADE, TÉCNICA E ACABAMENTO	2
VS01	BACIA SANITÁRIA PARA CAIXA ACOPLADA, REF P.908.17, COR BRANCO, LINHA RAVENA, MARCA DECA OU SIMILAR EQUIVALENTE EM QUALIDADE, TÉCNICA E ACABAMENTO	5
VS02	BACIA SANITÁRIA PARA CAIXA ACOPLADA, SEM ABERTURA FRONTAL, REF P.515.17, COR BRANCO, USO PCD, LINHA VOGUE PLUS CONFORTO, MARCA DECA OU SIMILAR EQUIVALENTE EM QUALIDADE, TÉCNICA E ACABAMENTO	1
		18

METAIS

		QTD
BA01	BANCO ARTICULÁVEL BENEFIT, REF. 9000724026, USO PCD, MARCA DOCOL OU SIMILAR EQUIVALENTE EM QUALIDADE, TÉCNICA E ACABAMENTO	1
BA02	BANCO VESTIÁRIO COM CABIDEIRO, REF. ST BV-04, 1.00m x 0.40m x 0.43m, MARCA STILOFLEX OU SIMILAR EQUIVALENTE EM QUALIDADE, TÉCNICA E ACABAMENTO	2
BR70	BARRA DE APOIO EM AÇO INOXIDÁVEL POLIDO, 70 cm, REF 2310.1370.POL.N, CROMADO, LINHA CONFORTO, MARCA DECA OU SIMILAR EQUIVALENTE EM QUALIDADE, TÉCNICA E ACABAMENTO	5
BR80	BARRA DE APOIO EM AÇO INOX POLIDO, 80 cm, REF. 2310.1380.POL.N, CROMADO, LINHA CONFORTO, MARCA DECA OU SIMILAR EQUIVALENTE EM QUALIDADE, TÉCNICA E ACABAMENTO	3
CA01	CABIDE, REF. 2084.C02, CROMADO, LINHA PM, MARCA TRAMONTINA OU SIMILAR EQUIVALENTE EM QUALIDADE, TÉCNICA E ACABAMENTO	11
CB02	CUBA SIMPLES PARA COZINHA, DE EMBUTIR, REF CS-50, MARCA MEKAL OU SIMILAR EQUIVALENTE EM QUALIDADE, TÉCNICA E ACABAMENTO. COMPLEMENTO: SIFÃO PARA LAVATÓRIO, REF 1680.C.100.112 , ACABAMENTO CROMADO, MARCA DECA OU SIMILAR EQUIVALENTE EM QUALIDADE, TÉCNICA E ACABAMENTO	1
CH01	CHUVEIRO ELÉTRICO ACQUA STORM ULTRA, BRANCO E CROMADO, MARCA LORENZETTI OU SIMILAR EQUIVALENTE EM QUALIDADE, TÉCNICA E ACABAMENTO	5
CH02	CHUVEIRO ELÉTRICO ACQUA STORM ULTRA, BRANCO E CROMADO, MARCA LORENZETTI OU SIMILAR, EQUIPADO COM DUCHA MANUAL. COMPLEMENTO: DUCHA MANUAL FUTURA, MARCA LORENZETTI OU SIMILAR EQUIVALENTE EM QUALIDADE, TÉCNICA E ACABAMENTO	1
DC01	DUCHA HIGIÊNICA COM REGISTRO E DERIVAÇÃO PARA CAIXA ACOPLADA, REF. 1984.C.ACT.LNK.BR, CROMADO, LINHA LINK, MARCA DECA OU SIMILAR EQUIVALENTE EM QUALIDADE, TÉCNICA E ACABAMENTO	6
LI01	LIXEIRA WALL 30L, FIXADA NA PAREDE, REF. 94530300, AÇO INOX. 19,20x35,0mx50,0cm, MARCA TRAMONTINA OU SIMILAR EQUIVALENTE EM QUALIDADE, TÉCNICA E ACABAMENTO	3
PD1	DISPENSER PARA PAPEL TOALHA, REF. 94530201, AÇO INOX, ACABAMENTO ACETINADO. DIM. 35,30x28,90x13,50cm, MARCA TRAMONTINA OU SIMILAR EQUIVALENTE EM QUALIDADE, TÉCNICA E ACABAMENTO	3
PS2	DISPENSER PARA PAPEL HIGIÊNICO, REF. 94530103, AÇO INOX, ACABAMENTO ACETINADO. DIM. 26,30x12,50x26,40cm, MARCA TRAMONTINA OU SIMILAR EQUIVALENTE EM QUALIDADE, TÉCNICA E ACABAMENTO	6
RG	ACABAMENTO PARA REGISTRO DE GAVETA, REF 4982.C50, CROMADO, LINHA PRATA, MARCA DECA OU SIMILAR EQUIVALENTE EM QUALIDADE, TÉCNICA E ACABAMENTO	3
RL01	RALO LINEAR SIMILAR CROMADA 70cm, COM GUEDA E RALO CENTRAL INTERNO, MARCA TORE OU SIMILAR EQUIVALENTE EM QUALIDADE, TÉCNICA E ACABAMENTO	5
RS	RALO SIFONADO EM AÇO INOX COM GRELHA E DISPOSITIVO ANTIVAIVÉM VEDAÇÃO, 15x15 cm, REF MLD115A, CROMADO, LINHA TRADICIONAL AÇO 304, MARCA MOLDENOX OU SIMILAR EQUIVALENTE EM QUALIDADE, TÉCNICA E ACABAMENTO	3
SA01	DISPENSER PARA SABÃO LÍQUIDO, REF. 2015.C, CROMADO, LINHA DECAMATIC, MARCA DECA OU SIMILAR EQUIVALENTE EM QUALIDADE, TÉCNICA E ACABAMENTO	7
TR01	TORNEIRA DE MESA COM FECHAMENTO AUTOMÁTICO PARA LAVATÓRIO, REF 1173.C, CROMADO, LINHA DECAMATIC ECO, MARCA DECA OU SIMILAR EQUIVALENTE EM QUALIDADE, TÉCNICA E ACABAMENTO	6
TR02	TORNEIRA DE MESA COM FECHAMENTO AUTOMÁTICO PARA LAVATÓRIO, REF 1173.C.CONF.HDO, CROMADO, USO PCD, LINHA DECAMATIC ECO, MARCA DECA OU SIMILAR EQUIVALENTE EM QUALIDADE, TÉCNICA E ACABAMENTO	1
TR03	TORNEIRA PARA USO GERAL COM AREJADOR, REF 1154.C54, CROMADO, LINHA MAX, MARCA DECA OU SIMILAR EQUIVALENTE EM QUALIDADE, TÉCNICA E ACABAMENTO	2
TR04	TORNEIRA DE MESA COM BICA MÓVEL, REF. 1167.C.LNK, CROMADO, LINHA LINK, MARCA DECA OU SIMILAR EQUIVALENTE EM QUALIDADE, TÉCNICA E ACABAMENTO	1
		75

GRANITOS

		QTD
BG02	BANCADA DE GRANITO CINZA ANDORINHA (e=20 mm) SOBRE QUADRO DE CANTONEIRA DE AÇO. DIMENSÕES 1300x550 mm	1
BG03	BANCADA DE GRANITO CINZA ANDORINHA (e=20 mm) SOBRE QUADRO DE CANTONEIRA DE AÇO. DIMENSÕES 3400x600 mm	2
BG06	BANCADA DE GRANITO CINZA ANDORINHA (e=20 mm) SOBRE QUADRO DE CANTONEIRA DE AÇO. DIMENSÕES 4800x600 mm	1
DG	DIVISÓRIA DE GRANITO CINZA ANDORINHA (e=30 mm)	13
		17

LUMINÁRIAS

		QTD
LM01	LUMINÁRIA QUADRADA PLAFON DE SOBREPOR, COM CHAPA DE AÇO TRATADA COM PINTURA ELETROSTÁTICA NA COR BRANCA, REF MINICTAURO EVO PS, MARCA ITAIM, OU SIMILAR EQUIVALENTE EM QUALIDADE, TÉCNICA E ACABAMENTO	44

MOBILIÁRIO

		QTD
CD1	CADEIRA EMPILHÁVEL, FABRICADA EM CONCHA ÚNICA INJETADA EM POLIPROPILENO COM GRANDE RESISTÊNCIA. DIM. 49,5x56,0x80,0cm. REF. BODY GRAPHITE	30
ES1	ESTANTE DE 7 FACE, DIM. 154 x 32 x 200cm. MARCA SECURIT OU SIMILAR EQUIVALENTE EM QUALIDADE, TÉCNICA E ACABAMENTO	7
ES2	ESTANTE DE 1 FACE, DIM. 154 x 55 x 200cm. MARCA SECURIT OU SIMILAR EQUIVALENTE EM QUALIDADE, TÉCNICA E ACABAMENTO	9
M01	MESA MULTI USO, DIM. 180x80cm. MARCA SECURIT OU SIMILAR EQUIVALENTE EM QUALIDADE, TÉCNICA E ACABAMENTO	3
M02	MESA REUNIÃO VERSÁTIL DIM. DE 1HAPO 120cm. MARCA SECURIT OU SIMILAR EQUIVALENTE EM QUALIDADE, TÉCNICA E ACABAMENTO	2
		51

CORRIMÃOS

		QTD
CM01	CORRIMÃO EM AÇO INOX H=75cm e H=92cm	12

EQUIPAMENTOS ESPORTIVOS

		QTD
AP	ALAMBRADO DE PROTEÇÃO COM MALHA DE ARAME GALVANIZADO, TRATADA COM ANTICORROSIVO E ACABAMENTO ESMALTADO NA COR GRAFITE, COM ALTURA DE 4,67m E DIMENSÕES ENTRE MONTANTES HARMADOS CONFORME PROJETO.	20
TO1	TRAVE POLIESPORTIVA PARA FUTEBOL DE SALÃO CONJUGADA COM MINI-BASQUETE, MARCA POLIESPORTIVA OU SIMILAR EM QUALIDADE, TÉCNICA E ACABAMENTO	2
		22

PAVIMENTAÇÕES

- PAVIMENTAÇÃO EM CONCRETO USINADO, PIGMENTADO NA COR VERMELHA
- PISTA DE CAMINHADA SOBRE ÁREA PAVIMENTADA
- FORMAÇÃO CONFORME PROJETO DE PAISAGISMO
- GRANITINA COM JUNTA METÁLICA, COR VERMELHO CLARO
- GRANITINA COM JUNTA METÁLICA, COR CINZA CLARO, ACABAMENTO POLIDO
- GRANITINA COM JUNTA METÁLICA, COR CINZA CLARO E ACABAMENTO LAVADO
- PISO CIMENTICIO COM PINTURA PU ESPORTIVA TEXTURIZADA ANTIDERRAPANTE

PISO TÁTIL

- PISO PODOTÁTIL DIRECIONAL EM CONCRETO, NA COR BRANCA
- PISO PODOTÁTIL DE ALERTA EM CONCRETO, NA COR BRANCA

ILHAS DE SERVIÇO

- I3 D A BANCO + 1 COMPARTIMENTO PARA CONDENSADORA
- I3 D C BANCO + 2 COMPARTIMENTOS PARA CONDENSADORAS

ACABAMENTOS

TETO

- L LAJE PRÉ-FABRICADA ALVEOLAR EM CONCRETO, DIM. 12x124,5 cm
- C LAJE EM CONCRETO

PAREDE

- A TIJOLO ECOLÓGICO APARENTE, 15x30x7 cm, COM EMBASAMENTO EM CONCRETO
- A LAMINADO MELAMÍNICO NA COR GELO, PAGINADO CONFORME PROJETO SOBRE PAREDE EM TIJOLO ECOLÓGICO REBOCADA
- A CONCRETO APARENTE TRATADO COM HIDROFUGANTE A BASE DE SILICONE
- A LAMINADO MELAMÍNICO NA COR GELO, PAGINADO CONFORME PROJETO SOBRE CONTENÇÃO EM CONCRETO REBOCADA
- A AZULEJO NA COR BRANCA, 15x15cm, SOBRE PAREDE DE TIJOLO ECOLÓGICO 15x30x15cm REBOCADA

PISO

- 1 PISO EM GRANITINA COM JUNTA EM LATÃO (e=3mm), COR CINZA CLARO, ACABAMENTO POLIDO, PAGINADO CONFORME PROJETO
- 2 PISO EM GRANITINA COM JUNTA EM LATÃO (e=3mm), COR CINZA CLARO, ACABAMENTO LAVADO (TIPO FULGET) PAGINADO CONFORME PROJETO
- 3 PISO EM GRANITINA COM JUNTA EM LATÃO (e=3mm), COR VERMELHO CLARO, ACABAMENTO LAVADO (TIPO FULGET) PAGINADO EM MALHA DE 120x120cm
- 4 PISO EM TIJOLOS MACIÇOS, 21x10x5cm, PAGINAÇÃO ESPINHA DE PEIXE
- 5 PISO CIMENTÍCIO MONOLÍTICO DE ALTA RESISTÊNCIA MECÂNICA E QUÍMICA, COM ACABAMENTO ANTIDERRAPANTE
- 6 PISO EM CONCRETO POLIDO COM PINTURA PU ESPORTIVA TEXTURIZADA ANTIDERRAPANTE

QUADRO DE ÁREAS

AMBIENTE	ÁREA (m²)
ASSOCIAÇÃO DE MORADORES	23,86
BIBLIOTECA	48,36
CIRCULAÇÃO	2,55
CIRCULAÇÃO / ARQUIBANCADA	1.349,97
ESPAÇO PARA VENDAS / IMPRENSA	27,36
EVENTOS COMUNITÁRIOS	48,26
QUADRA POLIESPORTIVA	596,00
SANITÁRIO PCD	5,71
VESTIÁRIO FEMININO	27,83
VESTIÁRIO MASCULINO	27,84
ÁREA TOTAL	2.160,36 m²
ÁREA COBERTA - GINÁSIO ①	2.049,56

QUANTITATIVOS

PAREDES

	ÁREA DA FACE EXTERNA (m²)
DRY WALL 10cm	12,12
TIJOLO ECOLÓGICO APARENTE 15x30x7cm	68,86
TIJOLO ECOLÓGICO APARENTE 15x30x7cm + AZULEJO	26,54
TIJOLO ECOLÓGICO APARENTE 15x30x7cm + LAMINADO MELAMÍNICO	94,98

PISOS

	ÁREA (m²)
PISO CIMENTICIO MONOLÍTICO DE ALTA RESISTÊNCIA MECÂNICA E QUÍMICA, COM ACABAMENTO ANTIDERRAPANTE	596,14
PISO EM CONCRETO POLIDO COM PINTURA PU ESPORTIVA TEXTURIZADA ANTIDERRAPANTE	42,05
PISO EM GRANITINA COM JUNTA METÁLICA, COR CINZA CLARO, ACABAMENTO LAVADO	115,76
PISO EM GRANITINA COM JUNTA METÁLICA, COR CINZA CLARO, ACABAMENTO POLIDO	103,59
PISO EM GRANITINA COM JUNTA METÁLICA, COR VERMELHO CLARO, ACABAMENTO LAVADO	1.128,20

COBERTURA

	ÁREA (m²)
TELHA TRAPEZOIDAL TERMOACÚSTICA, E=50CM COM POLIURETANO	1.984,25

NOTAS

1. DIMENSÕES E NÍVEIS EM METRO.
2. COTAS PRIMAM SOBRE ESCALA.
3. OS NÍVEIS DE REFERÊNCIA DO PROJETO, EQUIVALEM ÀS COTAS ALTIMÉTRICAS DO LEVANTAMENTO TOPOGRÁFICO PLANIALTIMÉTRICO DOCUMENTO RSSEGURO-SEDUR-POA-RUBEMBERTA-D-ARQ-PE-0101-R03.
4. A CONTRATADA DEVERÁ VERIFICAR IN LOCO AS COTAS DAS EDIFICAÇÕES POR TERRENO.
5. * TODA ESPECIFICAÇÃO DE MARCA NESTE PROJETO DESTINA-SE APENAS A ADEQUADA CARACTERIZAÇÃO DO OBJETO, PODENDO O COMPONENTE SER SUBSTITUÍDO POR OUTRO SIMILAR, DE MARCA DISTINTA, EQUIVALENTE EM QUALIDADE, TÉCNICA E ACABAMENTO.

coletivo de projetos

AUTORES RESPONSÁVEIS TÉCNICOS

Fabiano José Arcádio Sobreira — CAU A24308-6

Paulo Victor Borges Ribeiro — CAU A96468-9

PROJETO TERCEIRIZADO

PROJETO URBANISTICO INTEGRADO - TERRITÓRIO RUBEM BERTA PORTO ALEGRE - RS


GOVERNO DO ESTADO
RIO GRANDE DO SUL
SECRETARIA DE DESENVOLVIMENTO URBANO E METROPOLITANO

SEDUR - SECRETARIA DE DESENVOLVIMENTO URBANO E METROPOLITANO

DPM - DEPARTAMENTO URBANO E METROPOLITANO


CENTRO ADMINISTRATIVO FERNANDO FERRARI - AV. BORGES DE MEDEIROS, N 1501 - BAIRRO PRAIA DE BELAS - PORTO ALEGRE/RS CEP - 90110-150

DIVISÃO DPM - DEPARTAMENTO URBANO E METROPOLITANO	DIRETORA Taisiele Francescon
PROJETO URBANISTICO INTEGRADO - TERRITÓRIO RUBEM BERTA PORTO ALEGRE RIO GRANDE DO SUL	CHEFE DE DIVISÃO Isabel Coutinho
ENDEREÇO DO TERRENO RUBEM BERTA, PORTO ALEGRE/RS	
ETAPA/ DISCIPLINA PROJETO EXECUTIVO DE ARQUITETURA – TERRENO D	ÁREA DO PROJETO 47.870,58m²
CONTEÚDO CORTE AA	EDIFÍCIO DE APOIO 02, CORTE BB	EDIFÍCIO DE APOIO 02, FACHADA NORTE	EDIFÍCIO DE APOIO 02, FACHADA LESTE	EDIFÍCIO DE APOIO 02, FACHADA SUL	EDIFÍCIO DE APOIO 02	
ESCALA INDICADA	DATA 22/07/2026	SÉRIE ARQ	FOLHA 0107
ARQUIVO RSSEGURO-SEDUR- POA-RUBEMBERTA-D-ARQ-PE-0107-R03			

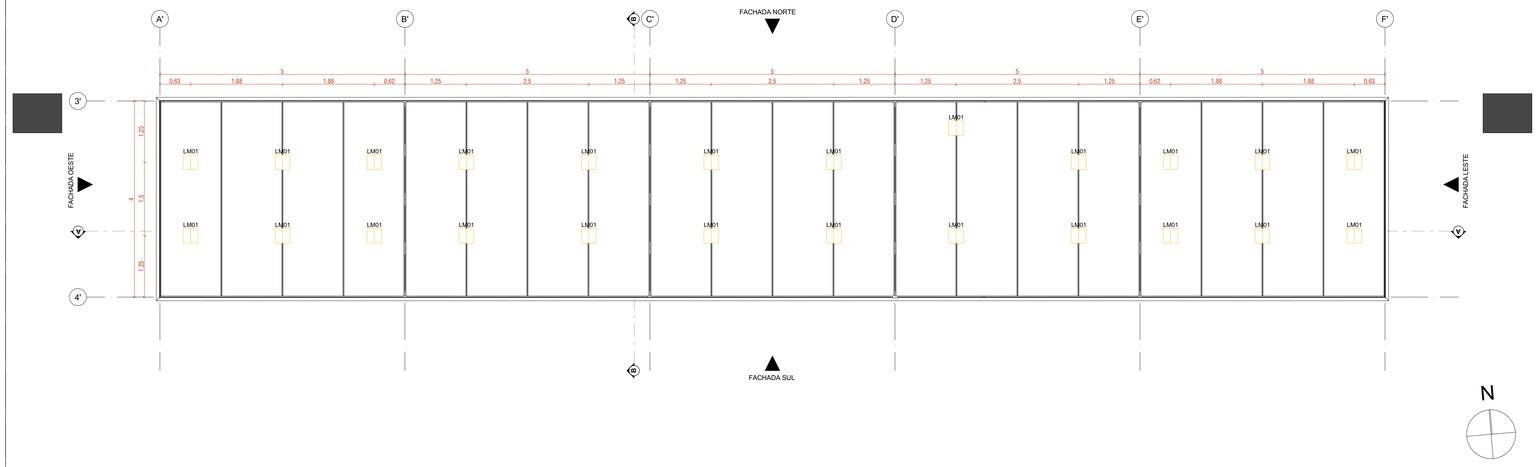

PLANTA DE FORRO | EDIFÍCIO DE APOIO 02

ESCALA 1:50

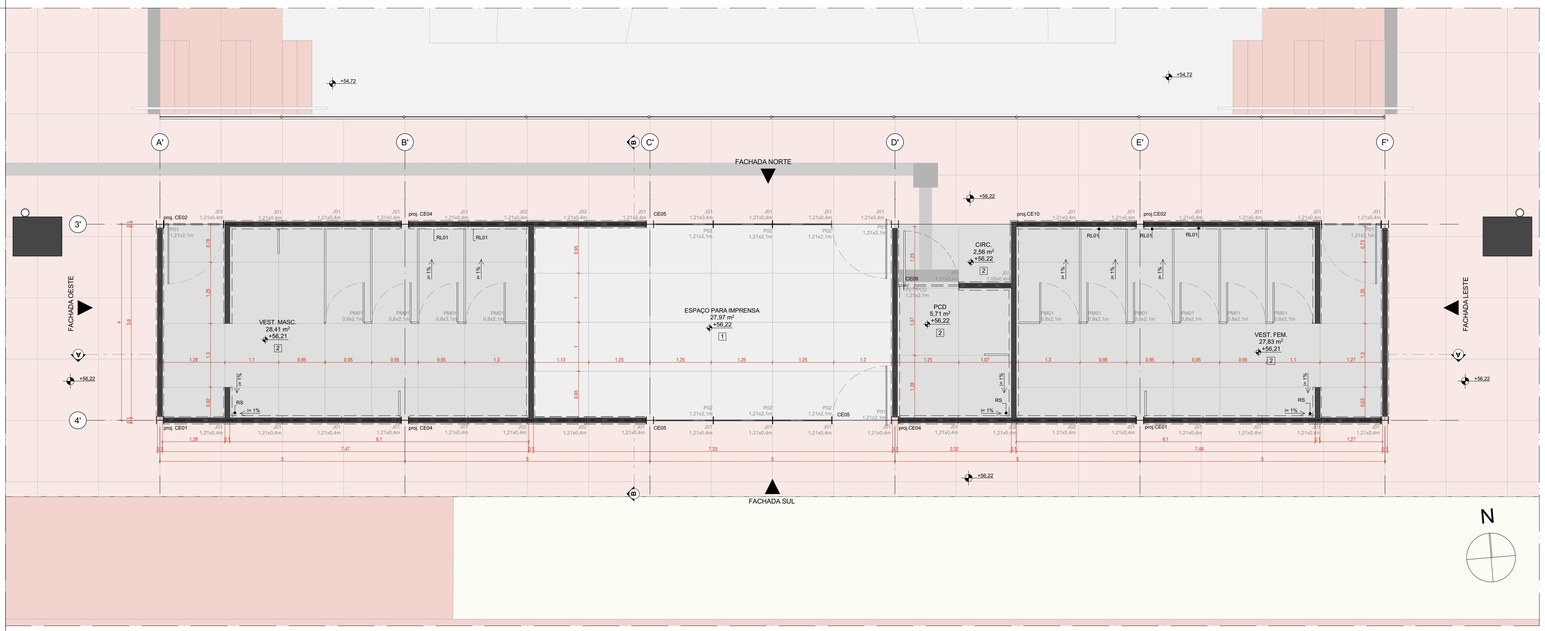

PLANTA DE PISO | EDIFÍCIO DE APOIO 02

ESCALA 1:50

CONJUNTOS DE ESQUADRIAS COM AMPLIAÇÃO ESPECÍFICA

ESQUADRIAS DE VIDRO TEMPERADO INCOLOR TRANSPARENTE, COM ESPESSURA DE 10MM. COMPONENTES, PERFIS E FERRAGENS DE ACORDO COM O PROJETO EXECUTIVO DO FABRICANTE E PAGINAÇÃO CONFORME INDICADO NO PROJETO EXECUTIVO DE ARQUITETURA.

COD.	COMPOSIÇÃO	DIMENSÕES.	QUANTIDADE
CE01	04 J01	4,85 x 0,4m	02
CE02	01 P01 + 04 J01	4,85 x 0,4m	02
CE03	02 J01 + 02 J02	4,85 x 0,4m	03
CE05	01 P01 + 03 P02 + 04 J01	4,85 x 2,5m	08
CE08	01 P01 + 01 J01	1,21 x 2,5m	01
CE09	01 P 01 (PCD) + 01 J 01 + 01 J 03	2,27 x 2,5m	01
CE10	02 J01	2,4 x 0,4m	01

PAINÉIS, PORTAS E JANELAS

P PAINEL CEGO FIXO OU PIVOTANTE, EM CHAPA DE AÇO DOBRADA FIXADA EM QUADRO DE PERFIS METÁLICOS E NÚCLEO PREENCHIDO COM ISOLANTE TERMOACÚSTIVO OU VIDRO TEMPERADO INCOLOR COM ESPESSURA DE 10mm, CONFORME DESENHOS.

PM PORTA EM MADEIRA DE GIRO SIMPLES PARA DIVISÓRIAS SANITÁRIAS EM GRANITO

J JANELA BASCULANTE OU FIXA EM VIDRO TEMPERADO LISO OU INCOLOR COM ESPESSURA DE 10mm

ESQUADRIA	DIMENSÕES	QUANT.	FERRAGENS E CHAPAS	Q. POR ESQUADRIA	Q. TOTAL FERRAGENS
J01	1,21 x 0,40m	58	PIVÔS COM ACABAMENTO ESCOVADO	02	116
			FECHO TIPO TRINCO	01	58
J02	1,21 x 0,40m	06	PERFIL U BAGUETE DE FIXAÇÃO DE ALUMINIO	02	12
J03	1,05 x 0,40m	01	PIVÔS COM ACABAMENTO ESCOVADO	02	02
			FECHO TIPO TRINCO	01	01

PORTA	DIMENSÕES	QUANT.	FERRAGENS E CHAPAS	Q. POR PORTAS	Q. TOTAL
PM01	0,80m x 2,1m	10	CHAPA DE MADEIRA 18mm	01	10
			DOBRADIÇA	02	20
			FECHADURA TIPO TRINCA	01	10
P01	1,21 x 2,10m	11	PIVÔ SUPERIOR	01	11
			PIVÔ INFERIOR	01	11
			CHAPA DE AÇO DOBRADA	02	22
			PUXADOR / FECHADURA	01	11
P01-PCD	1,21 x 2,10m	01	PIVÔ SUPERIOR	01	01
			PIVÔ INFERIOR	01	01
			CHAPA DE AÇO DOBRADA	02	02
			PUXADOR / FECHADURA	01	01
			PUXADOR HORIZONTAL 70cm	01	01
P02	1,21 x 2,10m	24	PIVÔ SUPERIOR	01	24
			CHAPA DE AÇO DOBRADA	02	48

QUANTITATIVOS

METAIS

		QTD
RL01	RALO LINEAR GRELHA CROMADA 70cm, COM QUEDA E RALO CENTRAL INTERNO, MARCA TIGRE OU SIMILAR EQUIVALENTE EM QUALIDADE, TECNICA E ACABAMENTO	5
RS	RALO SIFONADO EM AÇO INOX COM GRELHA E DISPOSITIVO ROTATIVO DE VEDAÇÃO, 15x15 cm, REF MLD119A, CROMADO, LINHA TRADICIONAL AÇO 304, MARCA MOLDENOX OU SIMILAR EQUIVALENTE EM QUALIDADE, TÉCNICA E ACABAMENTO	3

LUMINÁRIAS

		QTD
LM01	LUMINÁRIA QUADRADA PLAFON DE SOBREPOR, COM CHAPA DE AÇO TRATADA COM PINTURA ELETROSTÁTICA NA COR BRANCA, REF MINOTAURO EVO P/S, MARCA ITAIM, OU SIMILAR EQUIVALENTE EM QUALIDADE, TÉCNICA E ACABAMENTO	44

PAVIMENTAÇÕES

- PAVIMENTAÇÃO EM CONCRETO USINADO, PIGMENTADO NA COR VERMELHA
- PISTA DE CAMINHADA SOBRE ÁREA PAVIMENTADA
- FORMAÇÃO CONFORME PROJETO DE PAISAGISMO
- GRANITINA COM JUNTA METÁLICA, COR VERMELHO CLARO
- GRANITINA COM JUNTA METÁLICA, COR CINZA CLARO E ACABAMENTO POLIDO
- GRANITINA COM JUNTA METÁLICA, COR CINZA CLARO E ACABAMENTO LAVADO
- PISO CIMENTICIO COM PINTURA PU ESPORTIVA TEXTURIZADA ANTIDERRAPANTE

PISO TÁTIL

- PISO PODOTÁTIL DIRECIONAL EM CONCRETO, NA COR BRANCA
- PISO PODOTÁTIL DE ALERTA EM CONCRETO, NA COR BRANCA

ILHAS DE SERVIÇO

IS12-A BANCO + 1 COMPARTIMENTO PARA CONDENSADORA
IS12-C BANCO + 2 COMPARTIMENTOS PARA CONDENSADORAS

ACABAMENTOS

TETO

1. LAJE PRÉ-FABRICADA ALVEOLAR EM CONCRETO, DIM. 12x124,5 cm
2. LAJE EM CONCRETO

PAREDE

1. TIJOLO ECOLÓGICO APARENTE, 15x30x7 cm, COM EMBASAMENTO EM CONCRETO
2. LAMINADO MELAMÍNICO NA COR GELO, PAGINADO CONFORME PROJETO SOBRE PAREDE EM TIJOLO ECOLÓGICO REBOCADA
3. CONCRETO APARENTE TRATADO COM HIDROFUGANTE À BASE DE SILICONE
4. LAMINADO MELAMÍNICO NA COR GELO, PAGINADO CONFORME PROJETO SOBRE CONTENÇÃO EM CONCRETO REBOCADA
5. AZULEJO NA COR BRANCA, 15x15cm, SOBRE PAREDE DE TIJOLO ECOLÓGICO 15x30x7cm REBOCADA

PISO

1. PISO EM GRANITINA COM JUNTA EM LATÃO (e=3mm), COR CINZA CLARO, ACABAMENTO POLIDO, PAGINADO CONFORME PROJETO
2. PISO EM GRANITINA COM JUNTA EM LATÃO (e=3mm), COR CINZA CLARO, ACABAMENTO LAVADO (TIPO FULGET) PAGINADO CONFORME PROJETO
3. PISO EM GRANITINA COM JUNTA EM LATÃO (e=3mm), COR VERMELHO CLARO, ACABAMENTO LAVADO (TIPO FULGET) PAGINADO EM MALHA DE 125x125cm
4. PISO EM TIJOLOS MACIÇOS, 21x10x5cm, PAGINAÇÃO ESPINHA DE PEIXE
5. PISO CIMENTÍCIO MONOLÍTICO DE ALTARESISTÊNCIA MECÂNICA E QUÍMICA, COM ACABAMENTO ANTIDERRAPANTE
6. PISO EM CONCRETO POLIDO COM PINTURA PU ESPORTIVA TEXTURIZADA ANTIDERRAPANTE

QUADRO DE ÁREAS

AMBIENTE	ÁREA (m²)
ASSOCIAÇÃO DE MORADORES	23,86
BIBLIOTECA	48,36
CIRCULAÇÃO	2,55
CIRCULAÇÃO / ARQUIBANCADA	1.349,97
ESPAÇO PARA VENDAS / IMPRENSA	27,98
EVENTOS COMUNITÁRIOS	48,26
QUADRA POLIESPORTIVA	598,00
SANITÁRIO PCD	5,71
VESTIÁRIO FEMININO	27,83
VESTIÁRIO MASCULINO	27,84
ÁREA TOTAL	2.160,36 m²
ÁREA COBERTA - GINÁSIO D	2.049,56

QUANTITATIVOS

PAREDES

	ÁREA DA FACE EXTERNA (m²)
DRY-WALL 10cm	12,12
TIJOLO ECOLÓGICO APARENTE 15x30x7cm	68,86
TIJOLO ECOLÓGICO APARENTE 15x30x7cm + AZULEJO	26,54
TIJOLO ECOLÓGICO APARENTE 15x30x7cm + LAMINADO MELAMÍNICO	94,98

PISOS

	ÁREA (m²)
PISO CIMENTÍCIO MONOLÍTICO DE ALTARESISTÊNCIA MECÂNICA E QUÍMICA, COM ACABAMENTO ANTIDERRAPANTE	596,14
PISO EM CONCRETO POLIDO COM PINTURA PU ESPORTIVA TEXTURIZADA ANTIDERRAPANTE	42,05
PISO EM GRANITINA COM JUNTA METÁLICA, COR CINZA CLARO, ACABAMENTO LAVADO	115,76
PISO EM GRANITINA COM JUNTA METÁLICA, COR CINZA CLARO, ACABAMENTO POLIDO	103,59
PISO EM GRANITINA COM JUNTA METÁLICA, COR VERMELHO CLARO, ACABAMENTO LAVADO	1.128,20

COBERTURA

	ÁREA (m²)
TELHA TRAPEZOIDAL TERMOACÚSTICA, E=50CM COM POLIURETANO	1.994,25

NOTAS

1. DIMENSÕES E NÍVEIS EM METRO.
2. CONFERIR MEDIDAS NA OBRA.
3. OS NÍVEIS DE REFERÊNCIA DO PROJETO, EQUIVALEM ÀS COTAS ALTIMÉTRICAS DO LEVANTAMENTO TOPOGRÁFICO PLANALTIMÉTRICO DOCUMENTO RSSEGURO-SEDUR-POA-RUBEMBERTA-LEV-EP.
4. OS QUANTITATIVOS INDICADOS REFEREM-SE AO TOTAL DAS EDIFICAÇÕES POR TERRENO.
5. * TODA ESPECIFICAÇÃO DE MARCA NESTE PROJETO DESTINA-SE APENAS À ADEQUADA CARACTERIZAÇÃO DO OBJETO, PODENDO O COMPONENTE SER SUBSTITUÍDO POR OUTRO SIMILAR, DE MARCA DISTINTA, EQUIVALENTE EM QUALIDADE, TÉCNICA E ACABAMENTO.

coletivo de projetos

AUTORES RESPONSÁVEIS TÉCNICOS

Fabiano José Arcadio Sobreira
CAU A24308-6

Paulo Victor Borges Ribeiro
CAU A96468-9

PROJETO TERCEIRIZADO

PROJETO URBANISTICO INTEGRADO - TERRITÓRIO RUBEM BERTA PORTO ALEGRE - RS

GOVERNO DO ESTADO
RIO GRANDE DO SUL
SECRETARIA DE DESENVOLVIMENTO URBANO E METROPOLITANO

SEDUR - SECRETARIA DE DESENVOLVIMENTO URBANO E METROPOLITANO

DPM - DEPARTAMENTO URBANO E METROPOLITANO

CENTRO ADMINISTRATIVO FERNANDO FERRARI - AV. BORGES DE MEDEIROS, N 1501 -
BAIRRO PRAIA DE BELAS - PORTO ALEGRE/RS
CEP - 90110-150


DIVISÃO DPM - DEPARTAMENTO URBANO E METROPOLITANO	DIRETORA Tassiele Francescon
PROJETO URBANISTICO INTEGRADO - TERRITÓRIO RUBEM BERTA PORTO ALEGRE RIO GRANDE DO SUL	CHEFE DE DIVISÃO Isabel Coutinho
ENDEREÇO DO TERRENO RUBEM BERTA, PORTO ALEGRE/RS	
ETAPA E DISCIPLINA PROJETO EXECUTIVO DE ARQUITETURA – TERRENO D	ÁREA DO PROJETO 47.870,58m²

CONTEÚDO


PLANTA DE FORRO | EDIFÍCIO DE APOIO 02, PLANTA DE PISO | EDIFÍCIO DE APOIO 02

ESCALA	DATA	SÉRIE	FOLHA
INDICADA	22/07/2026	ARQ	0108


ARQUIVO
RSSEGURO-SEDUR- POA-RUBEMBERTA-D-ARQ-PE-0108-R03

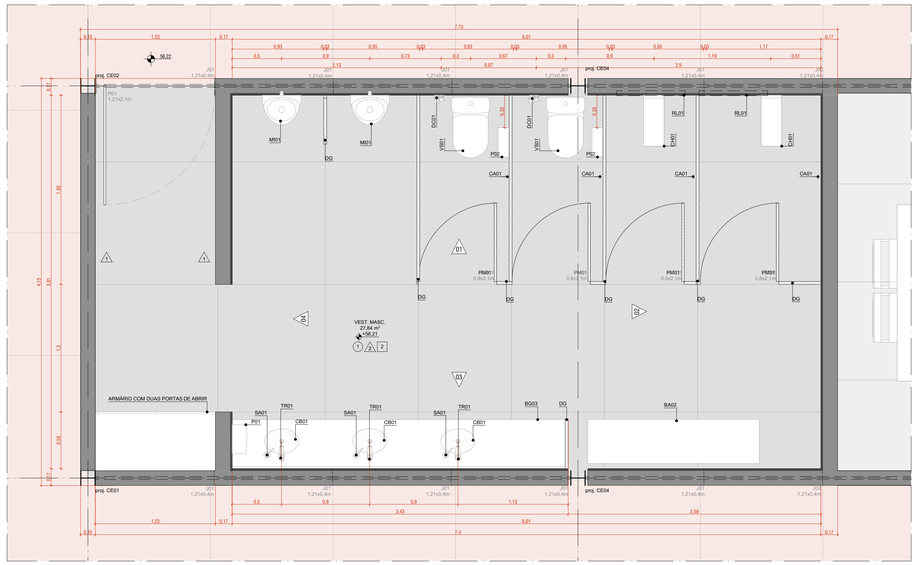


AMPLIAÇÃO | PLANTA BAIXA | VESTIÁRIO MASCULINO
ESCALA 1:25

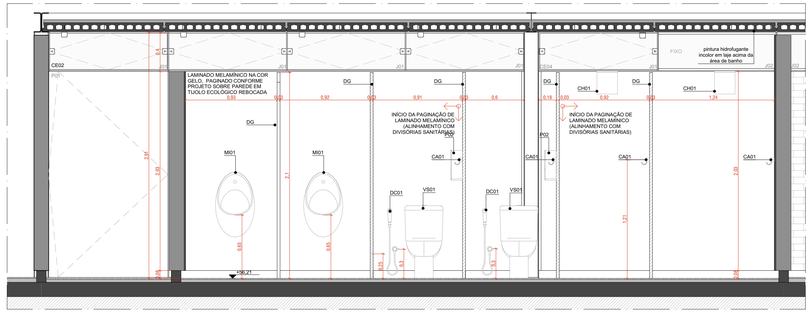


VISTA 01 | VESTIÁRIO MASCULINO
ESCALA 1:25

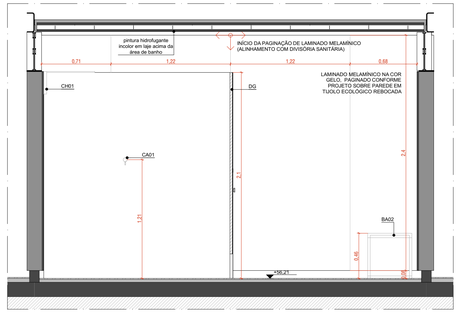

VISTA 02 | VESTIÁRIO MASCULINO
ESCALA 1:25

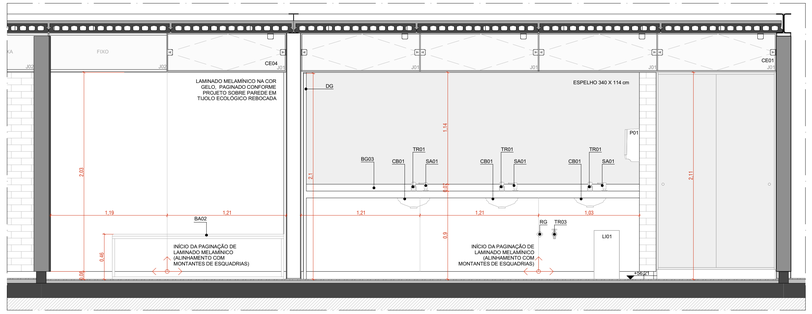

VISTA 03 | VESTIÁRIO MASCULINO
ESCALA 1:25

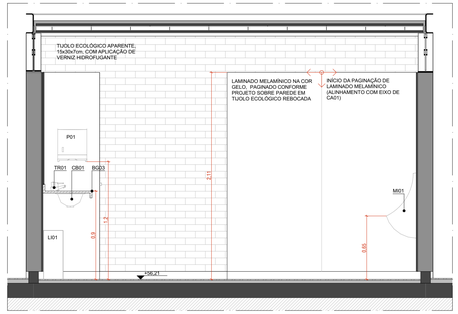

VISTA 04 | VESTIÁRIO MASCULINO
ESCALA 1:25

QUANTITATIVOS

LOUÇAS

		QTD
CB01	CUBA OVAL DE EMBUTIR, REF L 59.17, COR BRANCO, LINHA L, MARCA DECA OU SIMILAR. COMPLEMENTO: SIFÃO PARA LAVATÓRIO,REF 1680.C.100.112 . ACABAMENTO CROMADO, MARCA DECA OU SIMILAR EQUIVALENTE EM QUALIDADE, TÉCNICA E ACABAMENTO	7
M01	MICTÓRIO COM SIFÃO INTEGRADO, REF M.715.17, MARCA DECA OU SIMILAR EQUIVALENTE EM QUALIDADE, TÉCNICA E ACABAMENTO COMPLEMENTO: VÁLVULA PARA MICTÓRIO HORIZONTAL COM FECHAMENTO AUTOMÁTICO, REF 2572.C. ACABAMENTO CROMADO, MARCA DECA OU SIMILAR EQUIVALENTE EM QUALIDADE, TÉCNICA E ACABAMENTO	2
VS01	BACIA SANITÁRIA PARA CAIXA ACOPLADA, REF P.909.17, COR BRANCO, LINHA RAVENA, MARCA DECA OU SIMILAR EQUIVALENTE EM QUALIDADE, TÉCNICA E ACABAMENTO	5
VS02	BACIA SANITÁRIA PARA CAIXA ACOPLADA, SEM ABERTURA FRONTAL, REF P.515.17, COR BRANCO, USO PCD, LINHA VOGUE PLUS CONFORTO, MARCA DECA OU SIMILAR EQUIVALENTE EM QUALIDADE, TÉCNICA E ACABAMENTO	1
		15

METAIS

		QTD
BA01	BANCO ARTICULÁVEL BENEFIT, REF. 9000734026, USO PCD, MARCA DOCOL OU SIMILAR EQUIVALENTE EM QUALIDADE, TÉCNICA E ACABAMENTO	1
BA02	BANCO VESTIÁRIO COM CABIDEIRO, REF. ST BV-04, 1.00m x 0.40m x 0.43m, MARCA STILOFLEX OU SIMILAR EQUIVALENTE EM QUALIDADE, TÉCNICA E ACABAMENTO	2
BR70	BARRA DE APOIO EM AÇO INOXIDÁVEL POLIDO, 70 cm, REF 2310.1.070.POL.N. CROMADO, LINHA CONFORTO, MARCA DECA OU SIMILAR EQUIVALENTE EM QUALIDADE, TÉCNICA E ACABAMENTO	5
BR80	BARRA DE APOIO EM AÇO INOX POLIDO, 80 cm, REF 2310.1.080.POL.N, CROMADO, LINHA CONFORTO, MARCA DECA OU SIMILAR EQUIVALENTE EM QUALIDADE, TÉCNICA E ACABAMENTO	3
CA01	CABIDE, REF. 2065.C02, CROMADO, LINHA PIX, MARCA TRAMONTINA OU SIMILAR EQUIVALENTE EM QUALIDADE, TÉCNICA E ACABAMENTO	11
CB02	CUBA SIMPLES PARA COZINHA, DE EMBUTIR, REF CS-50, MARCA MEXAL OU SIMILAR EQUIVALENTE EM QUALIDADE, TÉCNICA E ACABAMENTO COMPLEMENTO: SIFÃO PARA LAVATÓRIO, REF. 1680.C.100.112 . ACABAMENTO CROMADO, MARCA DECA OU SIMILAR EQUIVALENTE EM QUALIDADE, TÉCNICA E ACABAMENTO	1
CH01	CHUVEIRO ELÉTRICO ACQUA STORM ULTRA, BRANCO E CROMADO, MARCA LORENZETTI OU SIMILAR EQUIVALENTE EM QUALIDADE, TÉCNICA E ACABAMENTO	5
CH02	CHUVEIRO ELÉTRICO ACQUA STORM ULTRA, BRANCO E CROMADO, MARCA LORENZETTI OU SIMILAR, EQUIPADO COM DUCHA MANUAL COMPLEMENTO: DUCHA MANUAL FUTURA, MARCA LORENZETTI OU SIMILAR EQUIVALENTE EM QUALIDADE, TÉCNICA E ACABAMENTO	1
DC01	DUCHA HIGIÊNICA COM REGISTRO E DERIVAÇÃO PARA CAIXA ACOPLADA, REF. 1984.C.ACT.LNK.BR, CROMADO, LINHA LINK, MARCA DECA OU SIMILAR EQUIVALENTE EM QUALIDADE, TÉCNICA E ACABAMENTO	6
LI01	LIXEIRA WALL, 30L, FIXADA NA PAREDE, REF. 94530030, AÇO INOX. 19,20x30,0mx50,0cm. MARCA TRAMONTINA OU SIMILAR EQUIVALENTE EM QUALIDADE, TÉCNICA E ACABAMENTO	3
PI01	DISPENSER PARA PAPEL TOALHA, REF. 94532031, AÇO INOX, ACABAMENTO ACETINADO. DIM. 35,30x26,60x13,50cm. MARCA TRAMONTINA OU SIMILAR EQUIVALENTE EM QUALIDADE, TÉCNICA E ACABAMENTO	3
PI02	DISPENSER PARA PAPEL HIGIÊNICO, REF. 94533033, AÇO INOX, ACABAMENTO ACETINADO. DIM. 26,00x12,50x26,40cm. MARCA TRAMONTINA OU SIMILAR EQUIVALENTE EM QUALIDADE, TÉCNICA E ACABAMENTO	6
RG	ACABAMENTO PARA REGISTRO DE GAVETA, REF 4900.C50, CROMADO, LINHA PRATA, MARCA DECA OU SIMILAR EQUIVALENTE EM QUALIDADE, TÉCNICA E ACABAMENTO	3
RL01	RALO LINEAR GRELHA CROMADA 70cm, COM QUEDA E RALO CENTRAL INTERNO, MARCA TIGRE OU SIMILAR EQUIVALENTE EM QUALIDADE, TÉCNICA E ACABAMENTO	5
RS	RALO SIFONADO EM AÇO INOX COM GRELHA E DISPOSITIVO ROTATIVO DE VEDAÇÃO, 15x15 cm, REF MLD115A, CROMADO, LINHA TRADICIONAL ACO 304, MARCA MOLDENOX OU SIMILAR EQUIVALENTE EM QUALIDADE, TÉCNICA E ACABAMENTO	3
SA01	DISPENSER PARA SABÃO LÍQUIDO, REF. 2015.C, CROMADO, LINHA DECAMATIC, MARCA DECA OU SIMILAR EQUIVALENTE EM QUALIDADE, TÉCNICA E ACABAMENTO	7
TR01	TORNEIRA DE MESA COM FECHAMENTO AUTOMÁTICO PARA LAVATÓRIO,REF 1173.C, CROMADO, LINHA DECAMATIC ECO. MARCA DECA OU SIMILAR EQUIVALENTE EM QUALIDADE, TÉCNICA E ACABAMENTO	6
TR02	TORNEIRA DE MESA COM FECHAMENTO AUTOMÁTICO PARA LAVATÓRIO,REF 1173.C.CONF.H2O, CROMADO, USO PCD, LINHA DECAMATIC ECO, MARCA DECA OU SIMILAR EQUIVALENTE EM QUALIDADE, TÉCNICA E ACABAMENTO	1
TR03	TORNEIRA PARA USO GERAL COM AREJADOR, REF 1154.C34, CROMADO, LINHA MAX, MARCA DECA OU SIMILAR EQUIVALENTE EM QUALIDADE, TÉCNICA E ACABAMENTO	2
TR04	TORNEIRA DE MESA COM BICA MÓVEL, REF. 1167.C.LNK, CROMADO, LINHA LINK, MARCA DECA OU SIMILAR EQUIVALENTE EM QUALIDADE, TÉCNICA E ACABAMENTO	1
		75

GRANITOS

		QTD
BG02	BANCADA DE GRANITO CINZA ANDORINHA (e=20 mm) SOBRE QUADRO DE CANTONEIRA DE AÇO. DIMENSIÕES 1300x500 mm	1
BG03	BANCADA DE GRANITO CINZA ANDORINHA (e=20 mm) SOBRE QUADRO DE CANTONEIRA DE AÇO. DIMENSIÕES 3400x500 mm	2
BG08	BANCADA DE GRANITO CINZA ANDORINHA (e=20 mm) SOBRE QUADRO DE CANTONEIRA DE AÇO. DIMENSIÕES 4800x600 mm	1
		13
DG	DIVISÓRIA DE GRANITO CINZA ANDORINHA (e=30 mm)	**17**

ACABAMENTOS

TETO

1. LAJE PRÉ-FABRICADA ALVEOLAR EM CONCRETO, DIM. 12x124,5 cm
2. LAJE EM CONCRETO

PAREDE

A. TUCOLO ECOLÓGICO APARENTE, 15x30x7 cm, COM EMBASAMENTO EM CONCRETO
A. LAMINADO MELAMÍNICO NA COR GELO, PAGINADO CONFORME PROJETO SOBRE PAREDE EM TUCOLO ECOLÓGICO REBOCADA
A. CONCRETO APARENTE TRATADO COM HIDROFUGANTE À BASE DE SILICONE
A. LAMINADO MELAMÍNICO NA COR GELO, PAGINADO CONFORME PROJETO SOBRE CONTENÇÃO EM CONCRETO REBOCADA
A. AZULEJO NA COR BRANCA, 15x15cm, SOBRE PAREDE DE TUCOLO ECOLÓGICO 15x30x7cm REBOCADA

PISO

1. PISO EM GRANITINA COM JUNTA EM LATÃO (e=3mm), COR CINZA CLARO. ACABAMENTO POLIDO, PAGINADO CONFORME PROJETO
2. PISO EM GRANITINA COM JUNTA EM LATÃO (e=3mm), COR CINZA CLARO, ACABAMENTO LAVADO (TIPO FULGET) PAGINADO CONFORME PROJETO
3. PISO EM GRANITINA COM JUNTA EM LATÃO (e=3mm), COR VERMELHO CLARO, ACABAMENTO LAVADO (TIPO FULGET) PAGINADO EM MALHA DE 125x125cm
4. PISO EM TIJOLOS MACIÇOS, 21x10x5cm, PAGINAÇÃO ESPINHA DE PEIXE
5. PISO CIMENTÍCIO MONOLÍTICO DE ALTA RESISTÊNCIA MECÂNICA E QUÍMICA, COM ACABAMENTO ANTIDERRAPANTE
6. PISO EM CONCRETO POLIDO COM PINTURA PU ESPORTIVA TEXTURIZADA ANTIDERRAPANTE

CONJUNTOS DE ESQUADRIAS COM AMPLIAÇÃO ESPECÍFICA

ESQUADRIAS DE VIDRO TEMPERADO INCOLOR TRANSPARENTE, COM ESPESSURA DE 10MM. COMPONENTES, PERFIS E FERRAGENS DE ACORDO COM O PROJETO EXECUTIVO DO FABRICANTE E PAGINAÇÃO CONFORME INDICADO NO PROJETO EXECUTIVO DE ARQUITETURA.

CÓD.	COMPOSIÇÃO	DIMENSÕES.	QUANTIDADE
CE01	04 J01	4,85 x 0,4m	02
CE02	01 P01 + 04 J01	4,85 x 0,4m	02
CE03	02 J01 + 02 J02	4,85 x 0,4m	03
CE05	01 P01 + 03 P02 + 04 J01	4,85 x 2,5m	08
CE06	01 P01 + 01 J01	1,21 x 2,5m	01
CE09	01 P 01 (PCD) + 01 J01 + 01 J 03	2,27 x 2,5m	01
CE10	02 J01	2,4 x 0,4m	01

PAINÉIS, PORTAS E JANELAS

P	PAINEL CEGO FIXO OU PIVOTANTE, EM CHAPA DE AÇO DOBRADA FIXADA EM QUADRO DE PERFIS METÁLICOS E NÚCLEO PREENCHIDO COM ISOLANTE TERMOACÚSTICO OU VIDRO TEMPERADO INCOLOR COM ESPESSURA DE 10mm. CONFORME DESENHOS.
PM	PORTA EM MADEIRA DE GIRO SIMPLES PARA DIVISÓRIAS SANITÁRIAS EM GRANITO
J	JANELA BASCULANTE OU FIXA EM VIDRO TEMPERADO LISO OU INCOLOR COM ESPESSURA DE 10mm

ESQUADRIA	DIMENSÕES	QUANT.	FERRAGENS E CHAPAS	Q. POR ESQUADRIA	Q. TOTAL FERRAGENS
J01	1,21 x 0,40m	58	PIVÔS COM ACABAMENTO ESCOVADO	02	116
			FECHO TIPO TRINCO	01	58
J02	1,21 x 0,40m	06	PERFIL U BAGUETE DE FIXAÇÃO DE ALUMÍNIO	02	12
J03	1,05 x 0,40m	01	PIVÔS COM ACABAMENTO ESCOVADO	02	02
			FECHO TIPO TRINCO	01	01

PORTA	DIMENSÕES	QUANT.	FERRAGENS E CHAPAS	Q. POR PORTAS	Q. TOTAL
PM01	0,80m x 2,1m	10	CHAPA DE MADEIRA 18mm	01	10
			DOBRADIÇA	02	20
			FECHADURA TIPO TRINCA	01	10
P01	1,21 x 2,10m	11	PIVÔ SUPERIOR	01	11
			PIVÔ INFERIOR	01	11
			CHAPA DE AÇO DOBRADA	02	22
			PUXADOR / FECHADURA	01	11
P01-PCD	1,21 x 2,10m	01	PIVÔ SUPERIOR	01	01
			PIVÔ INFERIOR	01	01
			CHAPA DE AÇO DOBRADA	02	02
			PUXADOR / FECHADURA	01	01
			PUXADOR HORIZONTAL 70cm	01	01
P02	1,21 x 2,10m	24	PIVÔ SUPERIOR	01	24
			CHAPA DE AÇO DOBRADA	02	48

NOTAS

1. DIMENSÕES E NÍVEIS EM METRO.
2. CONFERIR MEDIDAS NA OBRA.
3. OS NÍVEIS DE REFERÊNCIA DO PROJETO, EQUIVALEM ÀS COTAS ALTIMÉTRICAS DO LEVANTAMENTO TOPOGRÁFICO PLANALTIMETRICO DOCUMENTO RSSEGURO-SEDUR-POA-RUBEMBERTA-LEV-EP
4. OS QUANTITATIVOS INDICADOS REFEREM-SE AO TOTAL DAS EDIFICAÇÕES POR TERRENO.
5. " TODA ESPECIFICAÇÃO DE MARCA NESTE PROJETO DESTINA-SE APENAS À ADEQUADA CARACTERIZAÇÃO DO OBJETO, PODENDO O COMPONENTE SER SUBSTITUÍDO POR OUTRO SIMILAR, DE MARCA DISTINTA, EQUIVALENTE EM QUALIDADE, TÉCNICA E ACABAMENTO.

coletivo de projetos

AUTORES RESPONSÁVEIS TÉCNICOS

Fabiano José Arcádio Sobreira
CAU A24308-6

Paulo Victor Borges Ribeiro
CAU A96468-9

PROJETO TERCEIRIZADO

PROJETO URBANISTICO INTEGRADO - TERRITÓRIO RUBEM BERTA PORTO ALEGRE - RS

GOVERNO DO ESTADO
RIO GRANDE DO SUL
SECRETARIA DE DESENVOLVIMENTO URBANO E METROPOLITANO

SEDUR - SECRETARIA DE DESENVOLVIMENTO URBANO E METROPOLITANO

DPM - DEPARTAMENTO URBANO E METROPOLITANO

CENTRO ADMINISTRATIVO FERNANDO FERRARI - AV. BORGES DE MEDEIROS, N 1501 -
BAIRRO PRAIA DE BELAS - PORTO ALEGRE/RS
CEP - 90110-150


DIVISÃO DPM - DEPARTAMENTO URBANO E METROPOLITANO	DIRETORA Tassiele Francescon
PROJETO URBANISTICO INTEGRADO - TERRITÓRIO RUBEM BERTA PORTO ALEGRE RIO GRANDE DO SUL	CHEFE DE DIVISÃO Isabel Coutinho
ENDEREÇO DO TERRENO RUBEM BERTA, PORTO ALEGRE/RS	
ETAPA E DISCIPLINA	ÁREA DO PROJETO 47.870,58m²

CONTEÚDO


AMPLIAÇÃO | PLANTA BAIXA | VESTIÁRIO MASCULINO, VISTA 01 | VESTIÁRIO MASCULINO, VISTA 02 | VESTIÁRIO MASCULINO, VISTA 03 | VESTIÁRIO MASCULINO, VISTA 04 | VESTIÁRIO MASCULINO

ESCALA	DATA	SÉRIE	FOLHA
INDICADA	22/07/2026	ARQ	0201


ARQUIVO
RSSEGURO-SEDUR- POA-RUBEMBERTA-D-ARQ-PE-0201-R03

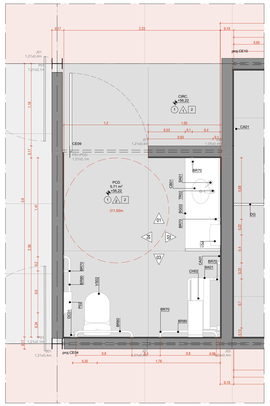


AMPLIAÇÃO | PLANTA BAIXA | SANITÁRIO PCD
ESCALA 1:25

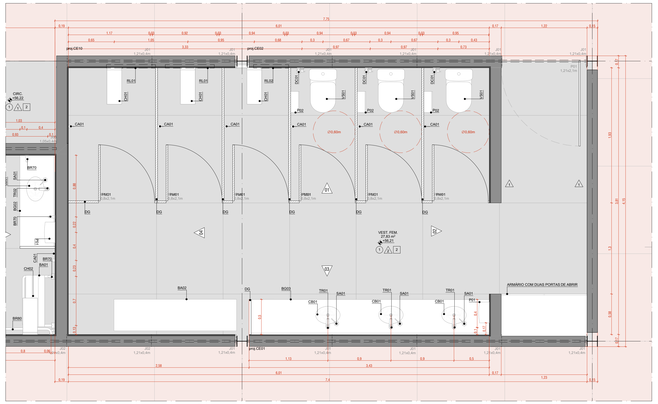


AMPLIAÇÃO | PLANTA BAIXA | VESTIÁRIO FEMININO
ESCALA 1:25

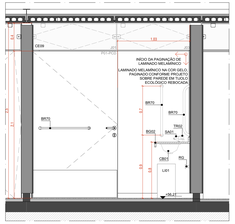


VISTA 01 | SANITÁRIO PCD
ESCALA 1:25

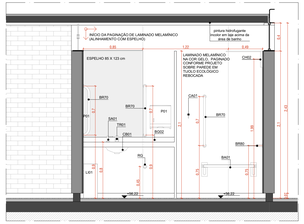


VISTA 02 | SANITÁRIO PCD
ESCALA 1:25

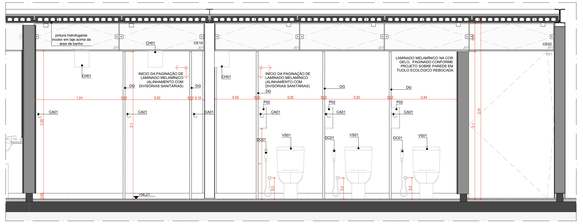


VISTA 01 | VESTIÁRIO FEMININO
ESCALA 1:25

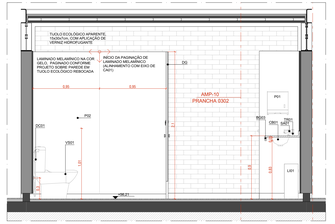


VISTA 02 | VESTIÁRIO FEMININO
ESCALA 1:25

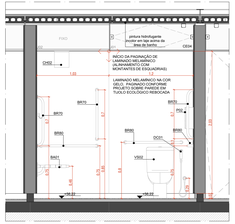


VISTA 03 | SANITÁRIO PCD
ESCALA 1:25

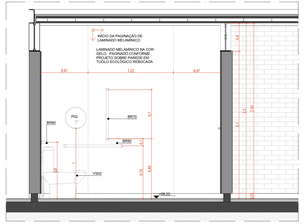

VISTA 04 | SANITÁRIO PCD
ESCALA 1:25

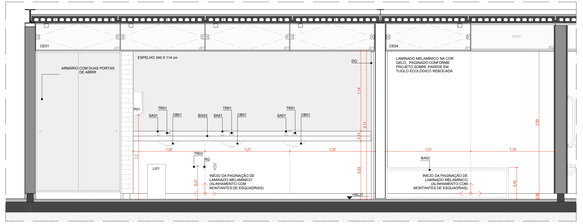

VISTA 03 | VESTIÁRIO FEMININO
ESCALA 1:25

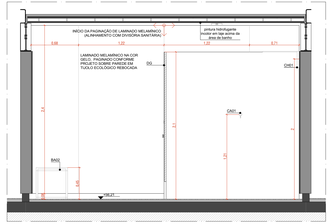

VISTA 04 | VESTIÁRIO FEMININO
ESCALA 1:25

QUANTITATIVOS

LOUÇAS

		QTD
CB01	CUBA OVAL DE EMBUTIR, REF L.76.17, COR BRANCO, LINHA L, MARCA DECA OU SIMILAR. COMPLEMENTO: SIFÃO PARA LAVATÓRIO REF 1680.C.BR.1/4 E VÁLVULA PARA LAVATÓRIO REF 2168.C.BR, AMBOS DA MARCA DECA OU SIMILAR EQUIVALENTE EM QUALIDADE, TÉCNICA E ACABAMENTO	2
MB01	MICTÓRIO COM SIFÃO INTEGRADO, REF M.710.17, MARCA DECA OU SIMILAR EQUIVALENTE EM QUALIDADE, TÉCNICA E ACABAMENTO. COMPLEMENTO: VÁLVULA PARA MICTÓRIO HORIZONTAL COM FECHAMENTO AUTOMÁTICO, REF 2572.C, ACABAMENTO CROMADO, MARCA DECA OU SIMILAR EQUIVALENTE EM QUALIDADE, TÉCNICA E ACABAMENTO	2
VS01	BACIA SANITÁRIA PARA CAIXA ACOPLADA, REF P.500.17, COR BRANCO, LINHA PRATIKA, MARCA DECA OU SIMILAR EQUIVALENTE EM QUALIDADE, TÉCNICA E ACABAMENTO	5
VS02	BACIA SANITÁRIA PARA CAIXA ACOPLADA, SEM ABERTURA FRONTAL, REF P.515.17, COR BRANCO, USO PCD, LINHA VOGUE PLUS CONFORTO, MARCA DECA OU SIMILAR EQUIVALENTE EM QUALIDADE, TÉCNICA E ACABAMENTO	1
		15

METAIS

		QTD
BA01	BANCO ARTICULÁVEL BENEFIT, REF. M6037GNSB, USO PCD, MARCA DOCOL OU SIMILAR EQUIVALENTE EM QUALIDADE, TÉCNICA E ACABAMENTO	1
BA02	BANCO VESTIÁRIO COM CABIDEIRO, REF. BT 80 c/d, 1,00m x 0,40m x 0,45m, MARCA STELLFLEX OU SIMILAR EQUIVALENTE EM QUALIDADE, TÉCNICA E ACABAMENTO	2
BR01	BARRA DE APOIO EM AÇO INOXIDÁVEL POLIDO, 70 cm, REF 2310.C/70.PCL, MARCA DECA OU SIMILAR EQUIVALENTE EM QUALIDADE, TÉCNICA E ACABAMENTO	3
BR02	BARRA DE APOIO EM AÇO INOXIDÁVEL POLIDO, 80 cm, REF 2310.C/80.PCL, LINHA CONFORTO, MARCA DECA OU SIMILAR EQUIVALENTE EM QUALIDADE, TÉCNICA E ACABAMENTO	3
CA01	CABIDE, REF. 2960.C02, CROMADO, LINHA PYA, MARCA TRAMONTINA OU SIMILAR EQUIVALENTE EM QUALIDADE, TÉCNICA E ACABAMENTO	11
CB01	CUBA SEMI-ELÍPTICA DE EMBUTIR, REF.1720.BQ, MARCA INCEPA OU SIMILAR EQUIVALENTE EM QUALIDADE, TÉCNICA E ACABAMENTO	7
CB02	COMPLEMENTO: SIFÃO PARA LAVATÓRIO, REF 1680.C.1/2.1172 , ACABAMENTO CROMADO, MARCA DECA OU SIMILAR EQUIVALENTE EM QUALIDADE, TÉCNICA E ACABAMENTO	1
CH01	CHUVEIRO ELÉTRICO ACQUA STORM ULTRA, BRANCO E CROMADO, MARCA LORENZETTI OU SIMILAR EQUIVALENTE EM QUALIDADE, TÉCNICA E ACABAMENTO	5
CH02	COMPLEMENTO: DUCHA MANUAL FUTURA, MARCA LORENZETTI OU SIMILAR EQUIVALENTE EM QUALIDADE, TÉCNICA E ACABAMENTO	5
DO01	DUCHA HIGIÊNICA COM REGISTRO E DERIVAÇÃO PARA CAIXA ACOPLADA, REF. 1984.C.ACT.LM.BR, CROMADO, LINHA LINK, MARCA DECA OU SIMILAR EQUIVALENTE EM QUALIDADE, TÉCNICA E ACABAMENTO	6
LI01	LIXEIRA 5ØL, 30L, FIXADA NA PAREDE, REF. 5603630, AZO INOX, 19,20x36,2mx40,0cm, MARCA TRAMONTINA OU SIMILAR EQUIVALENTE EM QUALIDADE, TÉCNICA E ACABAMENTO	3
PS1	DISPENSER PARA PAPEL TOALHA, REF. 6652020, AZO INOX, ACABAMENTO ACETINADO, DIM. 50,00x30,01x30cm, MARCA TRAMONTINA OU SIMILAR EQUIVALENTE EM QUALIDADE, TÉCNICA E ACABAMENTO	2
PS2	DISPENSER PARA PAPEL TOALHA, REF. 6652020, AZO INOX, ACABAMENTO ACETINADO, DIM. 50,00x30,01x30cm, MARCA TRAMONTINA OU SIMILAR EQUIVALENTE EM QUALIDADE, TÉCNICA E ACABAMENTO	1
RG	ACABAMENTO PARA REGISTRO DE GAVETA, REF 4960.C90, CROMADO, LINHA PRATA, MARCA DECA OU SIMILAR EQUIVALENTE EM QUALIDADE, TÉCNICA E ACABAMENTO	3
RL01	RALO LINEAR GRELHA CROMADA 70cm, COM QUEDA E RALO CENTRAL INTERNO, MARCA TIGRE OU SIMILAR EQUIVALENTE EM QUALIDADE, TÉCNICA E ACABAMENTO	5
RS	RALO SIFONADO EM AÇO INOX COM GRELHA E DISPOSITIVO ANTIODOR DE VEDAÇÃO, 15x15 cm, REF R40.015A, CROMADO, LINHA TRADICIONAL AZO 304, MARCA MUSEMUNDI OU SIMILAR EQUIVALENTE EM QUALIDADE, TÉCNICA E ACABAMENTO	3
SA01	SABONETEIRA PARA SABÃO LÍQUIDO, REF. 2219.C, CROMADO, LINHA DECAMATIC, MARCA DECA OU SIMILAR EQUIVALENTE EM QUALIDADE, TÉCNICA E ACABAMENTO	3
TR01	TORNEIRA DE MESA COM FECHAMENTO AUTOMÁTICO PARA LAVATÓRIO, REF 1173.C, CROMADO, LINHA DECAMATIC ECO, MARCA DECA OU SIMILAR EQUIVALENTE EM QUALIDADE, TÉCNICA E ACABAMENTO	6
TR02	TORNEIRA DE MESA COM FECHAMENTO AUTOMÁTICO PARA LAVATÓRIO, REF 1173.C.CONF HOD, CROMADO, USO PCD, LINHA DECAMATIC ECO, MARCA DECA OU SIMILAR EQUIVALENTE EM QUALIDADE, TÉCNICA E ACABAMENTO	1
TR03	TORNEIRA PARA USO GERAL COM AREJADOR, REF 1154.CA, CROMADO, LINHA BAI, MARCA DECA OU SIMILAR EQUIVALENTE EM QUALIDADE, TÉCNICA E ACABAMENTO	2
TR04	TORNEIRA DE MESA COM BICA MÓVEL, REF. 1167.C.LNK, CROMADO, LINHA LINK, MARCA DECA OU SIMILAR EQUIVALENTE EM QUALIDADE, TÉCNICA E ACABAMENTO	1
		75

GRANITOS

		QTD
BG02	BANCADA DE GRANITO CINZA-ANDORINHA (e=20 mm) SOBRE QUADRO DE CANTONEIRA DE AÇO. DIMENSÕES: 1900x600 mm	2
BG03	BANCADA DE GRANITO CINZA-ANDORINHA (e=20 mm) SOBRE QUADRO DE CANTONEIRA DE AÇO. DIMENSÕES: 3400x600 mm	1
BG04	BANCADA DE GRANITO CINZA-ANDORINHA (e=20 mm) SOBRE QUADRO DE CANTONEIRA DE AÇO. DIMENSÕES: 4850x600 mm	1
DG	DIVISÓRIA DE GRANITO CINZA-ANDORINHA (e=30 mm)	13
		17

ACABAMENTOS

TETO

1	LAJE PRÉ-FABRICADA ALVEOLAR EM CONCRETO. DIM. 12x12x3,5 cm
2	LAJE EM CONCRETO

PAREDE

A	TIJOLO ECOLÓGICO APARENTE, 19x39x7 cm, COM EMBASAMENTO EM CONCRETO
B	LAMINADO MELAMÍNICO NA COR GELO, PADRÃO CONFORME PROJETO SOBRE PAREDE EM TIJOLO ECOLÓGICO REBOCADA
C	CONCRETO APARENTE TRATADO COM HIDROFUGANTE E BASE DE SILICONE
D	LAMINADO MELAMÍNICO NA COR GELO, PADRÃO CONFORME PROJETO SOBRE CONTENÇÃO EM CONCRETO REBOCADA
E	AZULEJO NA COR BRANCA, 15x15cm, SOBRE PAREDE DE TIJOLO ECOLÓGICO 19x39x7cm REBOCADA

PISO

A	PISO EM GRANITINA COM JUNTA EM LATÃO (ø=3mm), COR CINZA CLARO, ACABAMENTO POLIDO, PADRÃO CONFORME PROJETO
F	PISO EM GRANITINA COM JUNTA EM LATÃO (ø=3mm), COR CINZA CLARO, ACABAMENTO LAVADO (TIPO FULGET) PADRÃO CONFORME PROJETO
B	PISO EM GRANITINA COM JUNTA EM LATÃO (ø=3mm), COR VERMELHO CLARO, ACABAMENTO LAVADO (TIPO FULGET), PADRÃO EM MALHA DE 1,00x1,00cm
C	PISO EM TIJOLOS MACIÇOS, 21x10x5cm, PADRÃO ESPINHA DE PEIXE
G	PISO CIMENTÍCIO MONOLÍTICO DE ALTA RESISTÊNCIA MECÂNICA E QUÍMICA, COM ACABAMENTO ANTIDERRAPANTE
E	PISO EM CONCRETO POLIDO COM PIGMENTAÇÃO ANTIDERRAPANTE

CONJUNTOS DE ESQUADRIAS COM AMPLIAÇÃO ESPECÍFICA

ESQUADRIAS DE VIDRO TEMPERADO INCOLOR TRANSPARENTE, COM ESPESSURAS DE 10MM, COMPONENTES, PERFIS E FERRAGENS DE ACORDO COM O PROJETO EXECUTIVO DO FABRICANTE E PADRONIZAÇÃO CONFORME INDICADO NO PROJETO EXECUTIVO DE ARQUITETURA.

CÓD.	COMPOSIÇÃO	DIMENSÕES	QUANTIDADE
CE01	04 JEF.	4,85 x 0,4m	02
CE02	01 PEI + 04 JEI	4,85 x 0,4m	02
CE03	02 JEI + 02 JEI	4,85 x 0,4m	03
CE05	01 PEI + 03 PEI + 04 JEI	4,85 x 0,4m	06
CE08	01 PEI + 01 JEI	1,21 x 2,5m	01
CE09	01 P-01 (PCD) + 01 J-01 + 01 J-03	2,37 x 2,5m	01
CE10	02 JEI	2,4 x 0,4m	01

PAINÉIS, PORTAS E JANELAS

P PAINEL CEGO FIXO OU PIVOTANTE, EM CHAPA DE AÇO GOBRADA FIXADA EM QUADRO DE PERFIS METÁLICOS E NÚCLEO PREENCHIDO COM ISOLANTE TERMOACÚSTICO OU VIDRO TEMPERADO INCOLOR COM ESPESSURA DE 10mm, CONFORME DESENHOS.

PP PORTA EM MADEIRA MACIÇA DE CEDRO SIMPLES PARA DIVISÓRIAS SANITÁRIAS EM GRANITO

J JANELA BASCULANTE OU FIXA EM VIDRO TEMPERADO LISO OU INCOLOR COM ESPESSURA DE 10mm

ESQUADRIA	DIMENSÕES	QUANT.	FERRAGENS E CHAPAS	Q. POR ESQUADRIA	Q. TOTAL FERRAGENS
J01	1,21 x 0,40m	56	PIVÔ C/ACABAMENTO ESCOVADO	02	116
			FECHO TIPO TRINCO	01	58
J02	1,21 x 0,40m	06	PERFIL U BAGUETE DE FIXAÇÃO DE ALUMÍNIO	02	12
J03	1,09 x 0,40m	01	PIVÔ C/ACABAMENTO ESCOVADO	02	02
			FECHO TIPO TRINCO	01	01

PORTA	DIMENSÕES	QUANT.	FERRAGENS E CHAPAS	Q. POR PORTAS	Q. TOTAL
PM01	0,80m x 2,10m	10	CHAPA DE MADEIRA 18mm	01	10
			DOBRADIÇA	02	20
			FECHADURA TIPO TRINCA	01	10
P01	1,21 x 2,10m	11	PIVÔ SUPERIOR	01	11
			PIVÔ INFERIOR	01	11
			CHAPA DE AÇO DOBRADA	02	22
			PUXADOR / FECHADURA	01	11
P01-PCD	1,21 x 2,10m	01	PIVÔ SUPERIOR	01	01
			PIVÔ INFERIOR	01	01
			CHAPA DE AÇO DOBRADA	02	02
			PUXADOR / FECHADURA	01	01
			PUXADOR HORIZONTAL 70cm	01	01
P02	1,21 x 2,10m	24	PIVÔ SUPERIOR	01	24
			CHAPA DE AÇO DOBRADA	02	48

NOTAS

1. DIMENSÕES E NÍVEIS EM METRO
2. CONFERIR MEDIDAS NA OBRA
3. O LEVANTAMENTO PLANIALTIMÉTRICO, EQUIVALEN ES COTAS ALTIMÉTRICAS DO LEVANTAMENTO TOPOGRAFICO PLANIALTIMÉTRICO DOCUMENTO ASSEGUIDO SEGUIR PCA RUBEMBERTA PLEV-SP
4. AS DIMENSÕES DEVERÃO SER CONFERIDAS NAS ESPECIFICAÇÕES POR TERRENO
5. " TODA ESPECIFICAÇÃO DE MARCA NESTE PROJETO DESTINA-SE APENAS A INDICAR A CARACTERIZAÇÃO DO OBJETO, PODENDO O COMPONENTE SER SUBSTITUÍDO POR OUTRO SIMILAR, DE MARCA DISTINTA, EQUIVALENTE EM QUALIDADE, TÉCNICA E ACABAMENTO.

coletivo de projetos

AUTORES RESPONSÁVEIS TÉCNICOS

Fabiano José Arcadio Sobreira — CAU A243306-6

Paulo Victor Borges Ribeiro — CAU A96468-9

PROJETO TERCEIRIZADO

PROJETO URBANISTICO INTEGRADO - TERRITÓRIO RUBEM BERTA PORTO ALEGRE - RS

GOVERNO DO ESTADO RIO GRANDE DO SUL
SECRETARIA DE DESENVOLVIMENTO URBANO E METROPOLITANO

SEDUR - SECRETARIA DE DESENVOLVIMENTO URBANO E METROPOLITANO

DPM - DEPARTAMENTO URBANO E METROPOLITANO


CENTRO ADMINISTRATIVO FERNANDO FERRARI - AV. BORGES DE MEDEIROS, N 1501 - BAIRRO PRAIA DE BELAS - PORTO ALEGRE/RS
CEP - 90110-150

DIVISÃO: DPM - DEPARTAMENTO URBANO E METROPOLITANO	DIRETOR(A): Tassiele Francescon
PROJETO URBANISTICO INTEGRADO - TERRITÓRIO RUBEM BERTA PORTO ALEGRE RIO GRANDE DO SUL	CHEFE DE DIVISÃO: Isabel Cristofolini
ENDEREÇO DA OBRA: RUBEM BERTA, PORTO ALEGRE/RS	
ETAPA/ DISCIPLINA:	ÁREA DO PROJETO: 47.670,58m²


CONTEÚDO:
AMPLIAÇÃO | PLANTA BAIXA | SANITÁRIO PCD, AMPLIAÇÃO | PLANTA BAIXA | VESTIÁRIO FEMININO, VISTA 01 | VESTIÁRIO FEMININO, VISTA 02 | VESTIÁRIO FEMININO, VISTA 03 | VESTIÁRIO FEMININO, VISTA 04 | VESTIÁRIO FEMININO, VISTA 01 | SANITÁRIO PCD, VISTA 02 | SANITÁRIO PCD, VISTA 03 | SANITÁRIO PCD, VISTA 04 | SANITÁRIO PCD

ESCALA:	DATA:	SÉRIE:	FOLHA:
INDICADA	22/07/2026	ARQ	0202


ARQUIVO:
RSSEGURO-SEDUR- POA-RUBEMBERTA-D-ARQ-PE-0202-R03

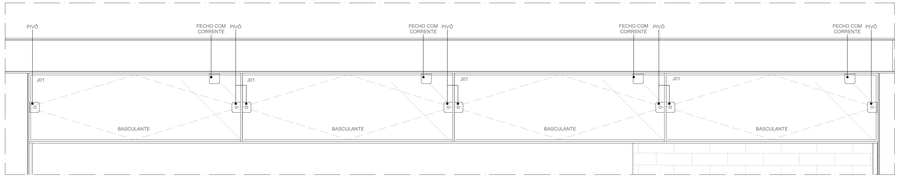


VISTA FRONTAL - CE01 - CONJUNTO DE ESQUADRIAS 01
ESCALA 1:10

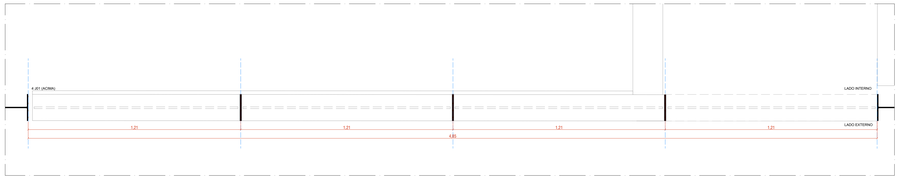


PLANTA BAIXA - CE01 - CONJUNTO DE ESQUADRIAS 01
ESCALA 1:10

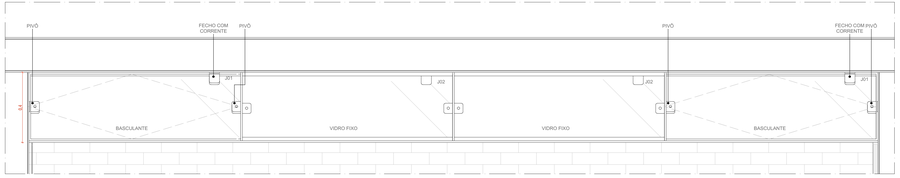


VISTA FRONTAL - CE04 - CONJUNTO DE ESQUADRIAS 04
ESCALA 1:10

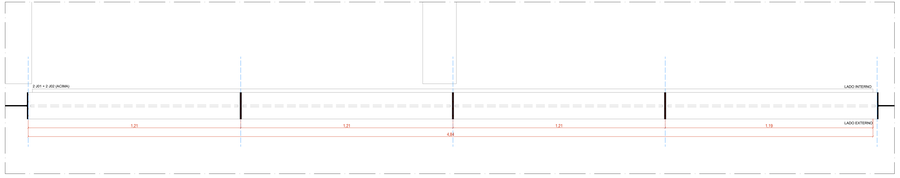


PLANTA BAIXA - CE04 - CONJUNTO DE ESQUADRIAS 04
ESCALA 1:10

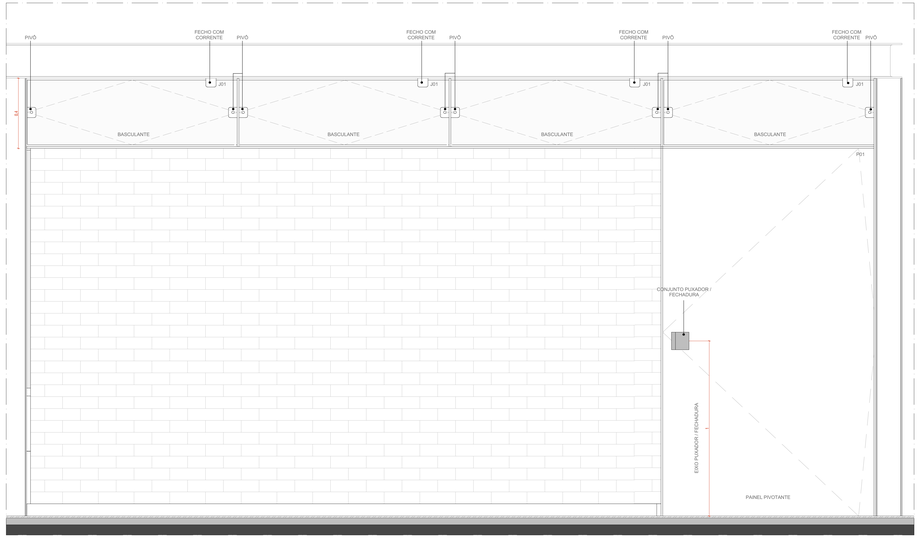

VISTA EXTERNA - CE02 - CONJUNTO DE ESQUADRIAS 02
ESCALA 1:10

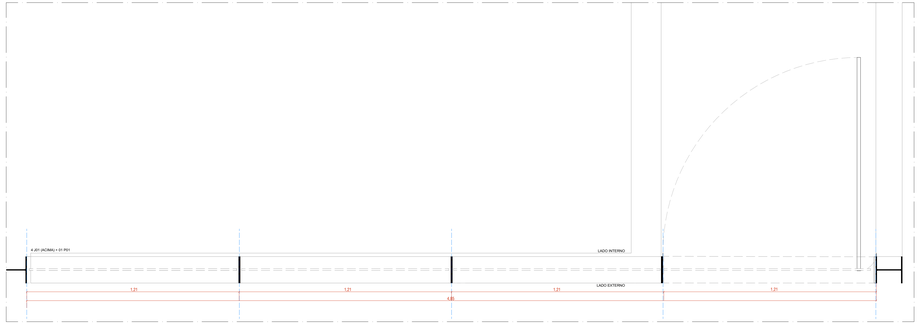

PLANTA BAIXA - CE02 - CONJUNTO DE ESQUADRIAS 02
ESCALA 1:10

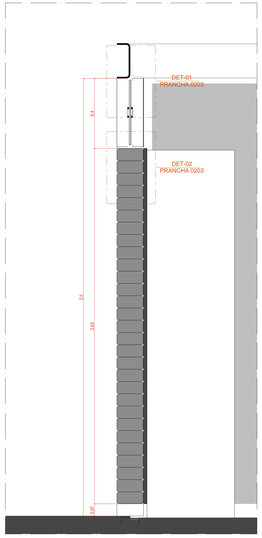

AMP-07 TRECHO JANELA BASCULANTE - ALVENARIA



DET-01 _ AMP-07 | DETALHE VERTICAL
ARREMATE - JANELA BASCULANTE x VIGA METÁLICA
ESC. 1:5



DET-02 _ AMP-07 | DETALHE VERTICAL
ARREMATE - JANELA BASCULANTE x ALVENARIA
ESC. 1:5

CONJUNTOS DE ESQUADRIAS COM AMPLIAÇÃO ESPECÍFICA

ESQUADRIAS DE VIDRO TEMPERADO INCOLOR TRANSPARENTE, COM ESPESSURA DE 10MM. COMPONENTES: PERFIS E FERRAGENS DE ACORDO COM O PROJETO EXECUTIVO DE ARQUITETURA. DIMENSÕES E QUANTIDADES CONFORME INDICADO NO PROJETO DE ARQUITETURA.

CÓD	COMPOSIÇÃO	DIMENSÕES L x H	QUANTIDADE
CE01	04 J01	4,85 x 0,4m	02
CE02	01 P01 + 04 J01	4,85 x 3,4m	02
CE03	02 J01 + 02 J02	4,85 x 0,4m	02
CE05	01 P01 + 03 P02 + 04 J01	4,85 x 2,5m	06
CE06	01 P01 + 01 J01	1,21 x 2,5m	01
CE09	01 P-01 (PCD) + 01 J-01 + 01 J-03	2,27 x 2,5m	01
CE10	02 J01	2,4 x 0,4m	01

JANELAS

J01 JANELA BASCULANTE EM VIDRO TEMPERADO LISO INCOLOR COM ESPESSURA DE 10 mm. DIMENSÕES 1,21 e x 0,40 m
COMPONENTES: PIVÔS COM ACABAMENTO ESCONDIDO, FIXADOS NO VIDRO E NA ALVENARIA; REF SANTA MARINA ou BELGA METAL / 1206 e 1123. FECHO TIPO TRINCO COM ACIONAMENTO POR CORRENTE E ANILHA; REF SANTA MARINA ou BELGA METAL / 1523 e 1303

J02 JANELA FIXA EM VIDRO TEMPERADO LISO INCOLOR COM ESPESSURA DE 10 mm. DIMENSÕES 1,21 m x 0,40 m.
COMPONENTES: PERFIL U BAGUETE DE FIXAÇÃO DE ALUMÍNIO ANODIZADO INCOLOR

J03 JANELA BASCULANTE EM VIDRO TEMPERADO LISO INCOLOR COM ESPESSURA DE 10 mm. DIMENSÕES 1,05 m x 0,40 m
COMPONENTES: PIVÔS COM ACABAMENTO ESCONDIDO, FIXADOS NO VIDRO E NA ALVENARIA; REF SANTA MARINA ou BELGA METAL / 1206 e 1123. FECHO TIPO TRINCO COM ACIONAMENTO POR CORRENTE E ANILHA; REF SANTA MARINA ou BELGA METAL / 1523 e 1303

PAINEIS

P01 PAINEL CEGO PIVOTANTE, EM CHAPA DE AÇO DOBRADA FIXADA EM QUADRO DE PERFIS METÁLICOS, E NÚCLEO PREENCHIDO COM ISOLANTE TERMOACÚSTICO, CONFORME DESENHOS. DIMENSÕES 1,21 x 3,4 m
COMPONENTES: CHAPA DE AÇO DOBRADA, USA, COM PINTURA EM ESMALTE SINTÉTICO NA COR GRAFITE; e = 1,5 mm; ISOLANTE TERMOACÚSTICO EM PLACA DE POLIESTIRENO EXPANDIDO (EPS), e = 20 mm; QUADRO DE PERFIS METÁLICOS EM TUBO METALON 30x80 mm

P01 - PAINEL CEGO PIVOTANTE, EM CHAPA DE AÇO DOBRADA FIXADA EM QUADRO DE PERFIS METÁLICOS, E NÚCLEO PREENCHIDO COM ISOLANTE TERMOACÚSTICO, CONFORME DESENHOS. DIMENSÕES 1,21 x 2,10 m
COMPONENTES: CHAPA DE AÇO DOBRADA, USA, COM PINTURA EM ESMALTE SINTÉTICO NA COR GRAFITE; e = 1,5 mm; ISOLANTE TERMOACÚSTICO EM PLACA DE POLIESTIRENO EXPANDIDO (EPS), e = 20 mm; QUADRO DE PERFIS METÁLICOS EM TUBO METALON 30x80 mm

P02 PAINEL CEGO FIXO, EM CHAPA DE AÇO DOBRADA FIXADA EM QUADRO DE PERFIS METÁLICOS, E NÚCLEO PREENCHIDO COM ISOLANTE TERMOACÚSTICO, CONFORME DESENHOS. DIMENSÕES 1,21 x 2,10 m
COMPONENTES: CHAPA DE AÇO DOBRADA, USA, COM PINTURA EM ESMALTE SINTÉTICO NA COR GRAFITE; e = 1,5 mm; ISOLANTE TERMOACÚSTICO EM PLACA DE POLIESTIRENO EXPANDIDO (EPS), e = 20 mm; QUADRO DE PERFIS METÁLICOS EM TUBO METALON 30x80 mm

QUANTITATIVOS

ESQUADRIA	DIMENSÕES	QUANT.	FERRAGENS E CHAPAS	Q. POR ESQUADRIA	Q. TOTAL FERRAGENS
J01	1,21 x 0,40m	58	PIVÔS COM ACABAMENTO ESCONDIDO	02	116
			FECHO TIPO TRINCO	01	58
J02	1,21 x 0,40m	06	PERFIL U BAGUETE DE FIXAÇÃO DE ALUMÍNIO	02	12
J03	1,05 x 0,40m	01	PIVÔS COM ACABAMENTO ESCONDIDO	02	02
			FECHO TIPO TRINCO	01	01

PORTA	DIMENSÕES	QUANT.	FERRAGENS E CHAPAS	Q. POR PORTAS	Q. TOTAL
PM01	0,80m x 2,1m	10	CHAPA DE MADEIRA 18mm	01	10
			DOBRADIÇA	02	20
			FECHADURA TIPO TRINCA	01	10
P01	1,21 x 2,10m	11	PIVÔ SUPERIOR	01	11
			PIVÔ INFERIOR	01	11
			CHAPA DE AÇO DOBRADA	02	22
			PUXADOR / FECHADURA	01	11
P01-PCD	1,21 x 2,10m	01	PIVÔ SUPERIOR	01	01
			PIVÔ INFERIOR	01	01
			CHAPA DE AÇO DOBRADA	02	02
			PUXADOR / FECHADURA	01	01
			PUXADOR HORIZONTAL 70cm	01	01
P02	1,21 x 2,10m	24	PIVÔ SUPERIOR	01	24
			CHAPA DE AÇO DOBRADA	02	48

NOTAS
1. DIMENSÕES E NÍVEIS EM METRO
2. COTAS EM MILÍMETROS, SALVO INDICAÇÃO
3. OS NÍVEIS DE REFERÊNCIA DO PROJETO, EQUIVALEM ÀS COTAS ALTIMÉTRICAS DO LEVANTAMENTO TOPOGRÁFICO PLANIALTIMÉTRICO
4. DIMENSÕES, NÍVEIS E QUANTIDADES DEVERÃO SER CONFERIDOS POR TERRENO.
5. * TODAS ESPECIFICAÇÕES DE MARCA NESTE PROJETO DESTINA-SE APENAS A EXIGIDA CARACTERIZAÇÃO DO OBJETO, PODENDO O COMPONENTE SER SUBSTITUÍDO POR OUTRO SIMILAR, DE MARCA DISTINTA, EQUIVALENTE EM QUALIDADE, TÉCNICA E ACABAMENTO.

coletivo de projetos

AUTORES RESPONSÁVEIS TÉCNICOS

Fabiano José Arcadio Sobreira — CAU A243306-6

Paulo Victor Borges Ribeiro — CAU A96468-9

PROJETO TERCEIRIZADO

PROJETO URBANISTICO INTEGRADO - TERRITÓRIO RUBEM BERTA PORTO ALEGRE - RS

GOVERNO DO ESTADO
RIO GRANDE DO SUL
SECRETARIA DE DESENVOLVIMENTO URBANO E METROPOLITANO

SEDUR - SECRETARIA DE DESENVOLVIMENTO URBANO E METROPOLITANO

DPM - DEPARTAMENTO URBANO E METROPOLITANO


CENTRO ADMINISTRATIVO FERNANDO FERRARI - AV. BORGES DE MEDEIROS, N 1501 -
BAIRRO PRAIA DE BELAS - PORTO ALEGRE/RS
CEP - 90110-150

DIVISÃO: DPM - DEPARTAMENTO URBANO E METROPOLITANO	DIRETORA: Taiasko Francescon
PROJETO URBANISTICO INTEGRADO - TERRITÓRIO RUBEM BERTA PORTO ALEGRE RIO GRANDE DO SUL	CHEFE DE DIVISÃO: Isabel Cioattinho
ENDEREÇO DA OBRA: RUBEM BERTA, PORTO ALEGRE/RS	
ETAPA/ESPECIALIDADE: PROJETO EXECUTIVO DE ARQUITETURA – TERRENO D	AREA DO PROJETO: 47.670,58m²


CONTEÚDO:
VISTA FRONTAL - CE04 - CONJUNTO DE ESQUADRIAS 04, VISTA FRONTAL - CE01 - CONJUNTO DE ESQUADRIAS 01, PLANTA BAIXA - CE04 - CONJUNTO DE ESQUADRIAS 04, PLANTA BAIXA - CE01 - CONJUNTO DE ESQUADRIAS 01, AMP-07 TRECHO JANELA BASCULANTE - ALVENARIA, VISTA EXTERNA - CE02 - CONJUNTO DE ESQUADRIAS 02, PLANTA BAIXA - CE02 - CONJUNTO DE ESQUADRIAS 02, RSSEGURO-SEDUR-POA-RUBEMBERTA-D-ARQ-PE-0203_0204_0205-R01

ESCALA	DATA	SÉRIE	FOLHA
INDICADA	22/07/2026	ARQ	0203


ARQUIVO
RSSEGURO-SEDUR- POA-RUBEMBERTA-D-ARQ-PE-0203-R03

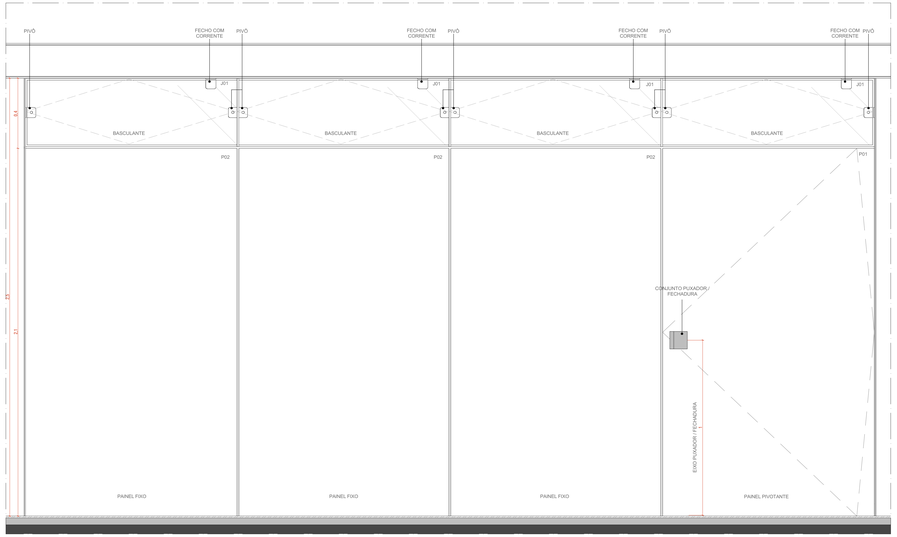


VISTA EXTERNA - CE05 - CONJUNTO DE ESQUADRIAS 05
ESCALA 1:10

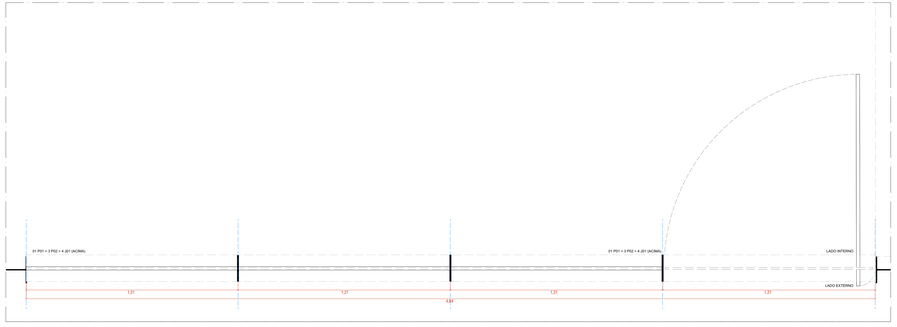


PLANTA BAIXA - CE05 - CONJUNTO DE ESQUADRIAS 05
ESCALA 1:10

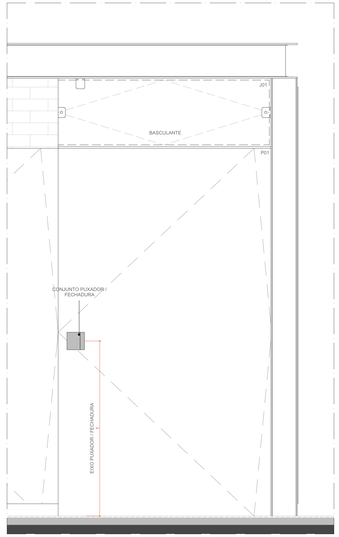


VISTA FRONTAL - CE08 - CONJUNTO DE ESQUADRIAS 07
ESCALA 1:10

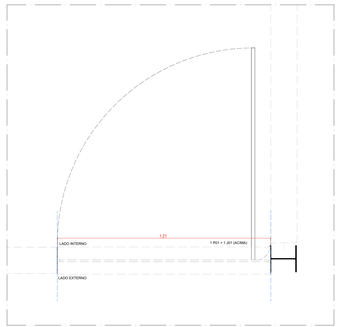

PLANTA BAIXA - CE08 - CONJUNTO DE ESQUADRIAS 07
ESCALA 1:10

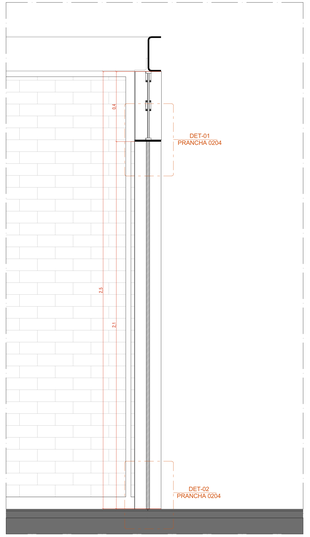


AMP-09 TRECHO JANELA BASCULANTE + PAINEL FIXO
ESCALA 1:10

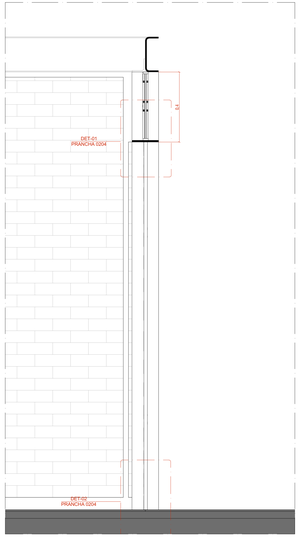


AMP-08 TRECHO JANELA BASCULANTE + PAINEL PIVOTANTE
ESCALA 1:10




DET-01 . AMP-09 | DETALHE VERTICAL
ARREMATE - JANELA BASCULANTE x PAINEL FIXO EM AÇO
ESC. 1:5

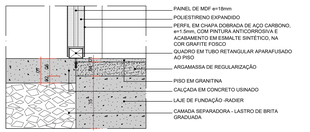

DET-02 . AMP-09 | DETALHE VERTICAL
ARREMATE - PAINEL FIXO EM AÇO x PISO
ESC. 1:5

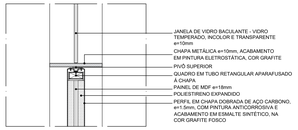

DET-01 . AMP-08 | DETALHE VERTICAL
ARREMATE - JANELA BASCULANTE x PAINEL PIVOTANTE EM AÇO
ESC. 1:5

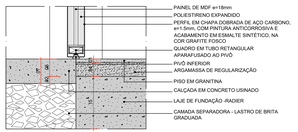

DET-02 . AMP-08 | DETALHE VERTICAL
ARREMATE - PAINEL PIVOTANTE EM AÇO x PISO
ESC. 1:5

CONJUNTOS DE ESQUADRIAS COM AMPLIAÇÃO ESPECÍFICA

ESQUADRIAS DE VIDRO TEMPERADO INCOLOR TRANSPARENTE, COM ESPESSURA DE 10MM. COMPONENTES, PERFIS E FERRAGENS DE ACORDO COM O PROJETO EXECUTIVO DE ARQUITETURA, DIMENSIONADO E CONFORME INDICADO NO PROJETO EXECUTIVO DE ARQUITETURA.

CÓD.	COMPOSIÇÃO	DIMENSÕES L x H	QUANTIDADE
CE01	04 J01	4,85 x 0,4m	02
CE02	01 PD1 + 04 J01	4,85 x 0,4m	02
CE03	02 J01 + 02 J02	4,85 x 0,4m	02
CE05	01 PD1 + 03 PD2 + 04 J01	4,85 x 2,5m	06
CE06	01 PD1 + 01 J01	1,21 x 2,5m	01
CE09	01 P1/P-PCD + 01 J01 + 01 J03	2,27 x 2,5m	01
CE10	02 J01	2,4 x 0,4m	01

JANELAS

J01 JANELA BASCULANTE EM VIDRO TEMPERADO LISO INCOLOR COM ESPESSURA DE 10 mm. DIMENSÕES 1,21 m x 0,40 m
COMPONENTES: PIVÔS COM ACABAMENTO ESCONDIDO, FIXADOS NO VIDRO E NA ALVENARIA; REF SANTA MARINA ou BELGA METAL / 1206 x 1123. FECHO TIPO TRINCO COM ACIONAMENTO POR CORRENTE E ANILHA; REF SANTA MARINA ou BELGA METAL / 1523 x 1003

J02 JANELA FIXA EM VIDRO TEMPERADO LISO INCOLOR COM ESPESSURA DE 10 mm. DIMENSÕES 1,21 m x 0,40 m.
COMPONENTES: PERFIL U BAGUETE DE FIXAÇÃO DE ALUMÍNIO ANODIZADO INCOLOR

J03 JANELA BASCULANTE EM VIDRO TEMPERADO LISO INCOLOR COM ESPESSURA DE 10 mm. DIMENSÕES 1,05 m x 0,40 m
COMPONENTES: PIVÔS COM ACABAMENTO ESCONDIDO, FIXADOS NO VIDRO E NA ALVENARIA; REF SANTA MARINA ou BELGA METAL / 1206 x 1123. FECHO TIPO TRINCO COM ACIONAMENTO POR CORRENTE E ANILHA; REF SANTA MARINA ou BELGA METAL / 1523 x 1003

PAINEIS

PD1 PAINEL CEGO PIVOTANTE, EM CHAPA DE AÇO DOBRADA FIXADA EM QUADRO DE PERFIS METÁLICOS, E NÚCLEO PREENCHIDO COM ISOLANTE TERMOACÚSTICO, CONFORME DESENHOS. DIMENSÕES 1,21 m x 2,10 m
COMPONENTES: CHAPA DE AÇO DOBRADA, USA, COM PINTURA EM ESMALTE SINTÉTICO NA COR GRAFITE; e = 1,5 mm; ISOLANTE TERMOACÚSTICO EM PLACA DE POLIESTIRENO EXPANDIDO (EPS), e = 20 mm; QUADRO DE PERFIS METÁLICOS EM TUBO METALON 30x60 mm

PD1 - PAINEL CEGO PIVOTANTE, EM CHAPA DE AÇO DOBRADA FIXADA EM QUADRO DE PERFIS METÁLICOS, E NÚCLEO PREENCHIDO COM ISOLANTE

PCD TERMOACÚSTICO, CONFORME DESENHOS. DIMENSÕES 1,21 m x 2,10 m
COMPONENTES: CHAPA DE AÇO DOBRADA, USA, COM PINTURA EM ESMALTE SINTÉTICO NA COR GRAFITE; e = 1,5 mm; ISOLANTE TERMOACÚSTICO EM PLACA DE POLIESTIRENO EXPANDIDO (EPS), e = 20 mm; QUADRO DE PERFIS METÁLICOS EM TUBO METALON 30x60 mm

PD2 PAINEL CEGO FIXO, EM CHAPA DE AÇO DOBRADA FIXADA EM QUADRO DE PERFIS METÁLICOS, E NÚCLEO PREENCHIDO COM ISOLANTE TERMOACÚSTICO, CONFORME DESENHOS. DIMENSÕES 1,21 x 2,10 m
COMPONENTES: CHAPA DE AÇO DOBRADA, USA, COM PINTURA EM ESMALTE SINTÉTICO NA COR GRAFITE; e = 1,5 mm; ISOLANTE TERMOACÚSTICO EM PLACA DE POLIESTIRENO EXPANDIDO (EPS), e = 20 mm; QUADRO DE PERFIS METÁLICOS EM TUBO METALON 30x60 mm

QUANTITATIVOS

ESQUADRIA	DIMENSÕES	QUANT.	FERRAGENS E CHAPAS	Q. POR ESQUADRIA	Q. TOTAL FERRAGENS
J01	1,21 x 0,40m	58	PIVÔ COM ACABAMENTO ESCONDIDO	02	116
			FECHO TIPO TRINCO	01	58
J02	1,21 x 0,40m	06	PERFIL U BAGUETE DE FIXAÇÃO DE ALUMÍNIO	02	12
J03	1,05 x 0,40m	01	PIVÔ COM ACABAMENTO ESCONDIDO	02	02
			FECHO TIPO TRINCO	01	01

PORTA	DIMENSÕES	QUANT.	FERRAGENS E CHAPAS	Q. POR PORTAS	Q. TOTAL
PM01	0,80m x 2,1m	10	CHAPA DE MADEIRA 18mm	01	10
			DOBRADIÇA	02	20
			FECHADURA TIPO TRINCA	01	10
PD1	1,21 x 2,10m	11	PIVÔ SUPERIOR	01	11
			PIVÔ INFERIOR	01	11
			CHAPA DE AÇO DOBRADA	02	22
			PUXADOR / FECHADURA	01	11
PD1-PCD	1,21 x 2,10m	01	PIVÔ SUPERIOR	01	01
			PIVÔ INFERIOR	01	01
			CHAPA DE AÇO DOBRADA	02	02
			PUXADOR / FECHADURA	01	01
			PUXADOR HORIZONTAL 70cm	01	01
PD2	1,21 x 2,10m	24	PIVÔ SUPERIOR	01	24
			CHAPA DE AÇO DOBRADA	02	48

NOTAS

1. DIMENSÕES E NÍVEIS EM METRO.
2. COTAS PRIMAM SOBRE ESCALA.
3. OS NÍVEIS DE REFERÊNCIA DO PROJETO, EQUIVALEM AS COTAS ALTIMÉTRICAS DO LEVANTAMENTO TOPOGRÁFICO PLANIALTIMÉTRICO CADASTRAL DISPONIBILIZADO.
4. CONFERIR TODAS AS DIMENSÕES E ESPECIFICAÇÕES POR TERRENO.
5. " TODA ESPECIFICAÇÃO DE MARCA NESTE PROJETO DESTINA-SE APENAS A INDICAÇÃO CARACTERIZAÇÃO DO OBJETO, PODENDO O COMPONENTE SER SUBSTITUÍDO POR OUTRO SIMILAR, DE MARCA DISTINTA, EQUIVALENTE EM QUALIDADE, TÉCNICA E ACABAMENTO.

coletivo de projetos

AUTORES RESPONSÁVEIS TÉCNICOS

Fabiano José Arcadio Sobreira — CAU A24308-6
Paulo Victor Borges Ribeiro — CAU A86468-9

PROJETO TERCEIRIZADO

PROJETO URBANISTICO INTEGRADO - TERRITÓRIO RUBEM BERTA PORTO ALEGRE - RS

GOVERNO DO ESTADO RIO GRANDE DO SUL
SECRETARIA DE DESENVOLVIMENTO URBANO E METROPOLITANO


SEDUR - SECRETARIA DE DESENVOLVIMENTO URBANO E METROPOLITANO

DPM - DEPARTAMENTO URBANO E METROPOLITANO

CENTRO ADMINISTRATIVO FERNANDO FERRARI - AV. BORGES DE MEDEIROS, N 1501 -
BAIRRO PRAIA DE BELAS - PORTO ALEGRE/RS
CEP - 90110-150


DIVISÃO: DPM - DEPARTAMENTO URBANO E METROPOLITANO	DIRETORIA: Taisiele Francescon
PROJETO URBANISTICO INTEGRADO - TERRITÓRIO RUBEM BERTA PORTO ALEGRE RIO GRANDE DO SUL	CHEFE DE DIVISÃO: Isabel Cioultrino
ENDEREÇO DA OBRA: RUBEM BERTA, PORTO ALEGRE/RS	
ETAPA/ DISCIPLINA: PROJETO EXECUTIVO DE ARQUITETURA – TERRENO D	ÁREA DO PROJETO: 47.670,58m²
CONTEÚDO: VISTA EXTERNA - CE05 - CONJUNTO DE ESQUADRIAS 05, PLANTA BAIXA - CE05 - CONJUNTO DE ESQUADRIAS 05, AMP-09 TRECHO JANELA BASCULANTE + PAINEL PIVOTANTE, VISTA FRONTAL - CE08 - CONJUNTO DE ESQUADRIAS 07, PLANTA BAIXA - CE08 - CONJUNTO DE ESQUADRIAS 07, AMP-09 TRECHO JANELA BASCULANTE + PAINEL FIXO, RSSEGURO-SEDUR-POA-RUBEMBERTA-D-ARQ-PE-0203_0204_0205-R01	
ESCALA: INDICADA	DATA: 22/07/2026
ARQUIVO: RSSEGURO-SEDUR- POA-RUBEMBERTA-D-ARQ-PE-0204-R03	SERIE: ARQ

FOLHA: **0204**

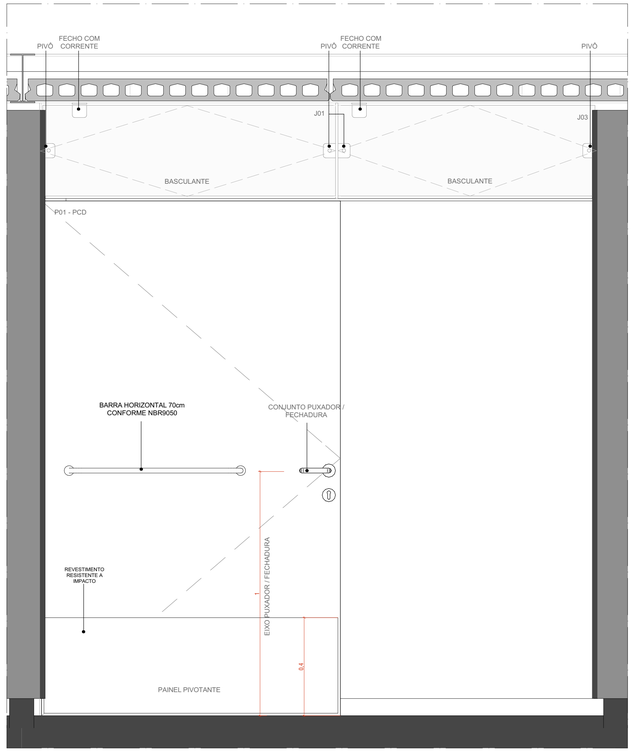


VISTA INTERNA - CE09 - CONJUNTO DE ESQUADRIAS 09

ESCALA 1:10

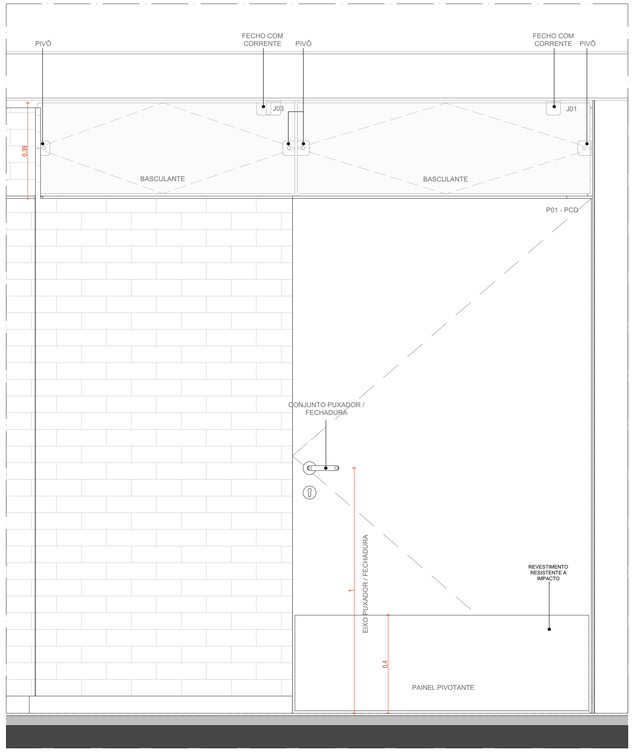


VISTA EXTERNA - CE09 - CONJUNTO DE ESQUADRIAS 09

ESCALA 1:10

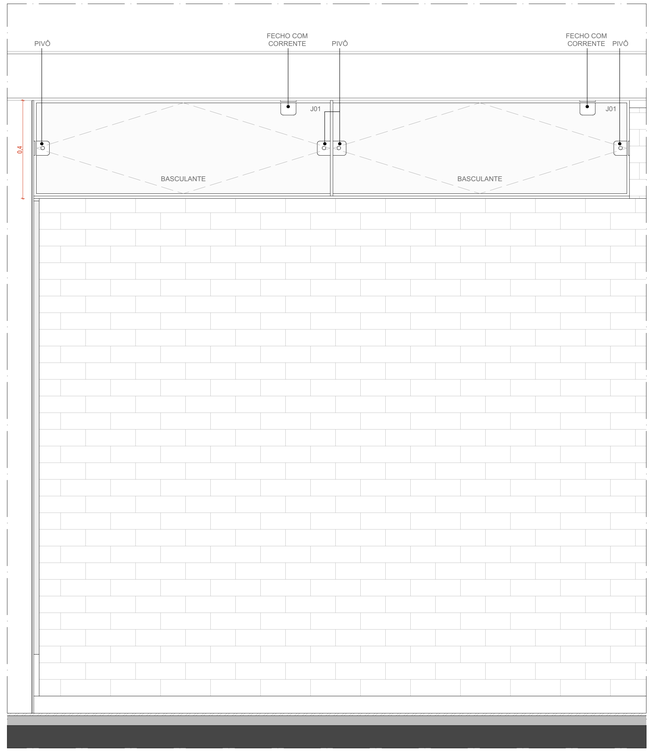


VISTA FRONTAL - CE10 - CONJUNTO DE ESQUADRIAS 10

ESCALA 1:10

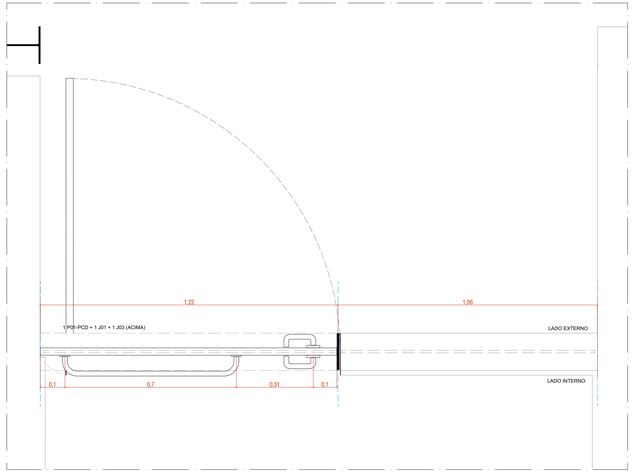


PLANTA BAIXA - CE09 - CONJUNTO DE ESQUADRIAS 09

ESCALA 1:10

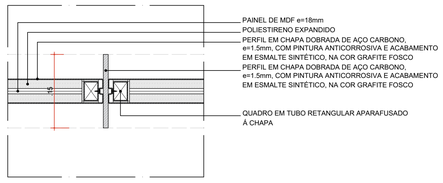


DETALHE TÍPICO HORIZONTAL
ARREMATE - PAINEL FIXO EM AÇO x PAINEL FIXO EM AÇO
ESC. 1:5

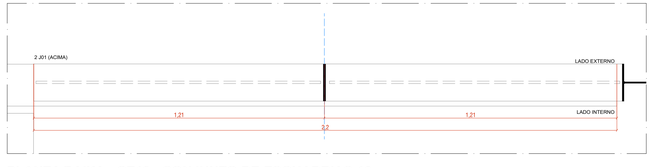


PLANTA BAIXA - CE10 - CONJUNTO DE ESQUADRIAS 10


ESCALA 1:10

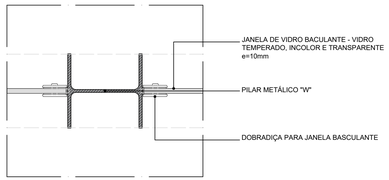

DETALHE TÍPICO HORIZONTAL
ARREMATE - JANELA BASCULANTE x PILAR METÁLICO
ESC. 1:5

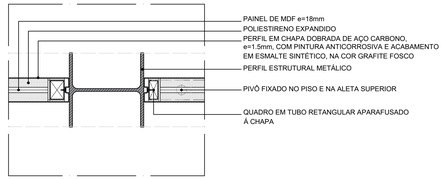

DETALHE TÍPICO HORIZONTAL
ARREMATE - PAINEL PIVOTANTE EM AÇO x PILAR METÁLICO
ESC. 1:5

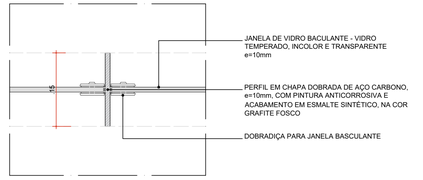

DETALHE TÍPICO HORIZONTAL
ARREMATE - JANELA BASCULANTE x JANELA BASCULANTE
ESC. 1:5

CONJUNTOS DE ESQUADRIAS COM AMPLIAÇÃO ESPECÍFICA

ESQUADRIAS DE VIDRO TEMPERADO INCOLOR TRANSPARENTE, COM ESPESSURA DE 10MM. COMPONENTES, PERFIS E FERRAGENS DE ACORDO COM O PROJETO EXECUTIVO DO FABRICANTE E PAGINAÇÃO CONFORME INDICADO NO PROJETO EXECUTIVO DE ARQUITETURA.

CÓD.	COMPOSIÇÃO	DIMENSÕES.	QUANTIDADE
CE01	04 J01	4,85 x 0,4m	02
CE02	01 P01 + 04 J01	4,85 x 0,4m	02
CE03	02 J01 + 02 J02	4,85 x 0,4m	03
CE05	01 P01 + 03 P02 + 04 J01	4,85 x 2,5m	08
CE08	01 P01 + 01 J01	1,21 x 2,5m	01
CE09	01 P 01 (PCD) + 01 J 01 + 01 J 03	2,27 x 2,5m	01
CE10	02 J01	2,4 x 0,4m	01

JANELAS

J01 JANELA BASCULANTE EM VIDRO TEMPERADO LISO INCOLOR COM ESPESSURA DE 10 mm. DIMENSÕES 1,21 m x 0,40 m
COMPONENTES: PIVÔS COM ACABAMENTO ESCOVADO, FIXADOS NO VIDRO E NA ALVENARIA, REF SANTA MARINA ou BELGA METAL / 1230 e 1123. FECHO TIPO TRINCO COM ACIONAMENTO POR CORRENTE E ARGOLA, REF SANTA MARINA ou BELGA METAL / 1523 e 1003

J02 JANELA FIXA EM VIDRO TEMPERADO LISO INCOLOR COM ESPESSURA DE 10 mm. DIMENSÕES 1,21 m x 0,40 m
COMPONENTES: PERFIL U BAGUETE DE FIXAÇÃO DE ALUMÍNIO ANODIZADO INCOLOR

J03 JANELA BASCULANTE EM VIDRO TEMPERADO LISO INCOLOR COM ESPESSURA DE 10 mm. DIMENSÕES 1,05 m x 0,40 m
COMPONENTES: PIVÔS COM ACABAMENTO ESCOVADO, FIXADOS NO VIDRO E NA ALVENARIA, REF SANTA MARINA ou BELGA METAL / 1230 e 1123. FECHO TIPO TRINCO COM ACIONAMENTO POR CORRENTE E ARGOLA, REF SANTA MARINA ou BELGA METAL / 1523 e 1003

PAINEIS

P01 PAINEL CEGO PIVOTANTE, EM CHAPA DE AÇO DOBRADA FIXADA EM QUADRO DE PERFIS METÁLICOS, E NÚCLEO PREENCHIDO COM ISOLANTE TERMOACÚSTICO, CONFORME DESENHOS. DIMENSÕES 1,21 m x 2,10 m
COMPONENTES: CHAPA DE AÇO DOBRADA, LISA, COM PINTURA EM ESMALTE SINTÉTICO NA COR GRAFITE. e = 1,5 mm; ISOLANTE TERMOACÚSTICO EM PLACA DE POLIESTIRENO EXPANDIDO (EPS). e = 20 mm; QUADRO DE PERFIS METÁLICOS EM TUBO METALON 30x50 mm

P01 - PCD PAINEL CEGO PIVOTANTE, EM CHAPA DE AÇO DOBRADA FIXADA EM QUADRO DE PERFIS METÁLICOS, E NÚCLEO PREENCHIDO COM ISOLANTE TERMOACÚSTICO, CONFORME DESENHOS. DIMENSÕES 1,21 m x 2,10 m
COMPONENTES: CHAPA DE AÇO DOBRADA, LISA, COM PINTURA EM ESMALTE SINTÉTICO NA COR GRAFITE. e = 1,5 mm; ISOLANTE TERMOACÚSTICO EM PLACA DE POLIESTIRENO EXPANDIDO (EPS). e = 20 mm; QUADRO DE PERFIS METÁLICOS EM TUBO METALON 30x50 mm

P02 PAINEL CEGO FIXO, EM CHAPA DE AÇO DOBRADA FIXADA EM QUADRO DE PERFIS METÁLICOS, E NÚCLEO PREENCHIDO COM ISOLANTE TERMOACÚSTICO, CONFORME DESENHOS. DIMENSÕES 1,21 x 2,10 m
COMPONENTES: CHAPA DE AÇO DOBRADA, LISA, COM PINTURA EM ESMALTE SINTÉTICO NA COR GRAFITE. e = 1,5 mm; ISOLANTE TERMOACÚSTICO EM PLACA DE POLIESTIRENO EXPANDIDO (EPS). e = 20 mm; QUADRO DE PERFIS METÁLICOS EM TUBO METALON 30x50 mm

QUANTITATIVOS

ESQUADRIA	DIMENSÕES	QUANT.	FERRAGENS E CHAPAS	Q. POR ESQUADRIA	Q. TOTAL FERRAGENS
J01	1,21 x 0,40m	58	PIVÔS COM ACABAMENTO ESCOVADO	02	116
			FECHO TIPO TRINCO	01	58
J02	1,21 x 0,40m	06	PERFIL U BAGUETE DE FIXAÇÃO DE ALUMÍNIO	02	12
J03	1,05 x 0,40m	01	PIVÔS COM ACABAMENTO ESCOVADO	02	02
			FECHO TIPO TRINCO	01	01

PORTA	DIMENSÕES	QUANT.	FERRAGENS E CHAPAS	Q. POR PORTAS	Q. TOTAL
PM01	0,80m x 2,1m	10	CHAPA DE MADEIRA 18mm	01	10
			DOBRADIÇA	02	20
			FECHADURA TIPO TRINCA	01	10
P01	1,21 x 2,10m	11	PIVÔ SUPERIOR	01	11
			PIVÔ INFERIOR	01	11
			CHAPA DE AÇO DOBRADA	02	22
			PUXADOR / FECHADURA	01	11
P01-PCD	1,21 x 2,10m	01	PIVÔ SUPERIOR	01	01
			PIVÔ INFERIOR	01	01
			CHAPA DE AÇO DOBRADA	02	02
			PUXADOR / FECHADURA	01	01
			PUXADOR HORIZONTAL 70cm	01	01
P02	1,21 x 2,10m	24	PIVÔ SUPERIOR	01	24
			CHAPA DE AÇO DOBRADA	02	48

NOTAS

1. DIMENSÕES E NÍVEIS EM METRO.
2. CONFERIR DIMENSÕES IN LOCO.
3. DOCUMENTO DE REFERÊNCIA DO PROJETO. EQUIVALEM ÀS COTAS ALTIMÉTRICAS DO LEVANTAMENTO TOPOGRÁFICO PLANIALTIMÉTRICO DOCUMENTO RSSEGURO-SEDUR-POA-RUBEMBERTA-EV-EP
4. OS QUANTITATIVOS INDICADOS REFEREM-SE AO TOTAL DAS EDIFICAÇÕES POR TERRENO.
5. * TODA ESPECIFICAÇÃO DE MARCA NESTE PROJETO DESTINA-SE APENAS À ADEQUADA CARACTERIZAÇÃO DO OBJETO, PODENDO O COMPONENTE SER SUBSTITUÍDO POR OUTRO SIMILAR, DE MARCA DISTINTA, EQUIVALENTE EM QUALIDADE, TÉCNICA E ACABAMENTO.

coletivo de projetos

AUTORES RESPONSÁVEIS TÉCNICOS

Fabiano José Arcádio Sobreira
CAU A24308-6

Paulo Victor Borges Ribeiro
CAU A96468-9

PROJETO TERCEIRIZADO

PROJETO URBANISTICO INTEGRADO - TERRITÓRIO RUBEM BERTA PORTO ALEGRE - RS

GOVERNO DO ESTADO
RIO GRANDE DO SUL
SECRETARIA DE DESENVOLVIMENTO URBANO E METROPOLITANO

SEDUR - SECRETARIA DE DESENVOLVIMENTO URBANO E METROPOLITANO

DPM - DEPARTAMENTO URBANO E METROPOLITANO

CENTRO ADMINISTRATIVO FERNANDO FERRARI - AV. BORGES DE MEDEIROS, N 1501 -
BAIRRO PRAIA DE BELAS - PORTO ALEGRE/RS
CEP - 90110-150


DIVISÃO DPM - DEPARTAMENTO URBANO E METROPOLITANO	DIRETORA Tassiele Francescon
PROJETO URBANISTICO INTEGRADO - TERRITÓRIO RUBEM BERTA PORTO ALEGRE RIO GRANDE DO SUL	CHEFE DE DIVISÃO Isabel Coutinho
ENDEREÇO DO TERRENO RUBEM BERTA, PORTO ALEGRE/RS	
ETAPA E DISCIPLINA PROJETO EXECUTIVO DE ARQUITETURA – TERRENO D	ÁREA DO PROJETO 47.870,58m²

CONTEÚDO


VISTA EXTERNA - CE09 - CONJUNTO DE ESQUADRIAS 09, VISTA INTERNA - CE09 - CONJUNTO DE ESQUADRIAS 09, PLANTA BAIXA - CE09 - CONJUNTO DE ESQUADRIAS 09, VISTA FRONTAL - CE10 - CONJUNTO DE ESQUADRIAS 10, PLANTA BAIXA - CE10 - CONJUNTO DE ESQUADRIAS 10, DETALHES

ESCALA	DATA	SÉRIE	FOLHA
INDICADA	22/07/2026	ARQ	0205


ARQUIVO
RSSEGURO-SEDUR- POA-RUBEMBERTA-D-ARQ-PE-0205-R03

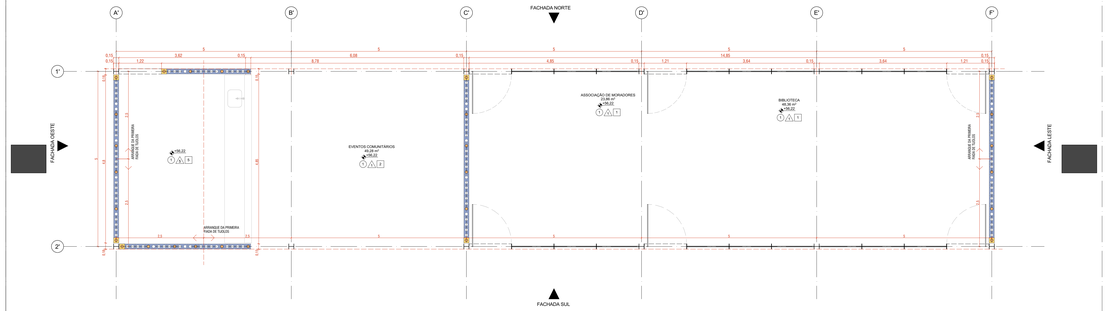


PLANTA BAIXA | PRIMEIRA FIADA | EDIFÍCIO DE APOIO 01
ESCALA 1:50

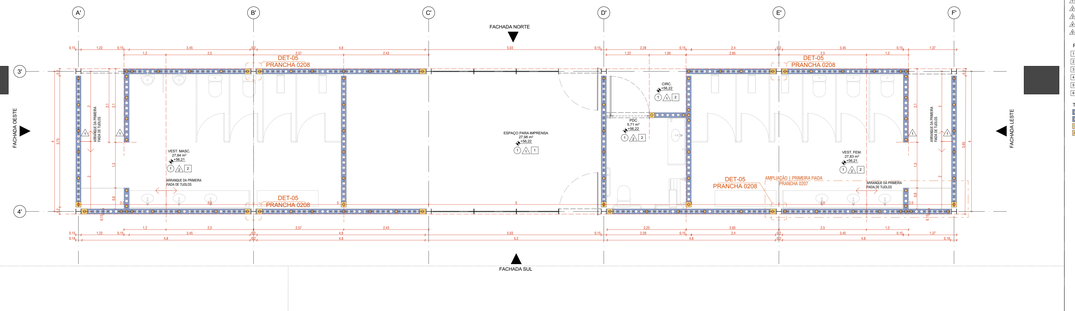

PLANTA BAIXA | PRIMEIRA FIADA | EDIFÍCIO DE APOIO 02
ESCALA 1:50

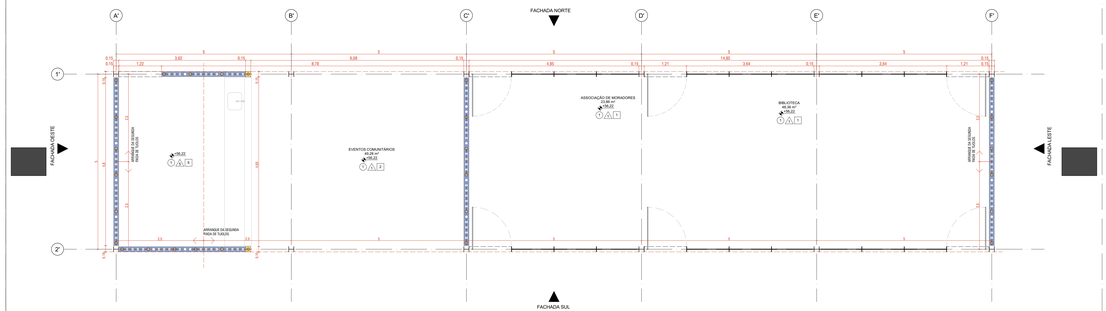

PLANTA BAIXA | SEGUNDA FIADA | EDIFÍCIO DE APOIO 01
ESCALA 1:50

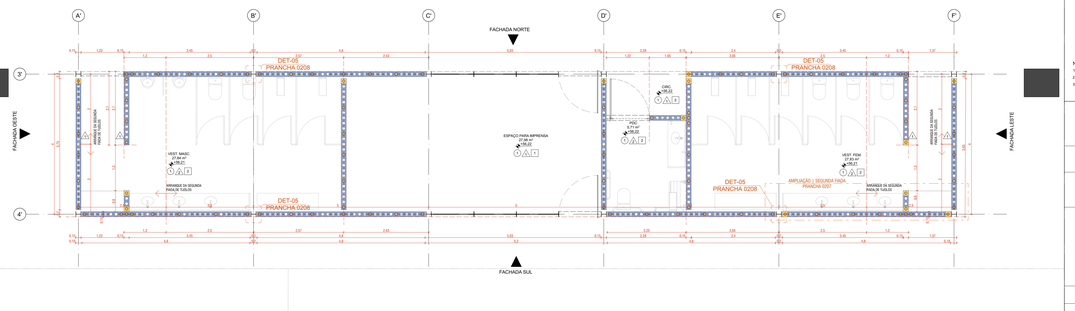

PLANTA BAIXA | SEGUNDA FIADA | EDIFÍCIO DE APOIO 02
ESCALA 1:50

ACABAMENTOS

TETO

1. LAJE PRÉ-FABRICADA ALVEOLAR EM CONCRETO, DIM. 12x12x3,5 cm
2. LAJE EM CONCRETO

PAREDE

A. TIJOLO ECOLÓGICO APARENTE, 19x39x7 cm, COM EMBASAMENTO EM CONCRETO
B. LAMBASIO MELAMÍNICO NA COR GELO, PAGINADO CONFORME PROJETO SOBRE PAREDE EM TIJOLO ECOLÓGICO REBOCADA
C. CONCRETO APARENTE TRATADO COM HIDROFUGANTE À BASE DE SILICONE
D. LAMBASIO MELAMÍNICO NA COR GELO, 31H x 0,025M, SOBRE CONTENÇÃO EM CONCRETO REBOCADA
E. ACULATAS NA COR BRANCA, 19x19cm, SOBRE PAREDE DE TIJOLO ECOLÓGICO 19x39x15cm REBOCADA

PISO

A. PISO EM GRANITINA COM JUNTA EM LATÃO (ardósia), COR CINZA CLARO, ACABAMENTO POLIDO, PAGINADO CONFORME PROJETO
B. PISO EM GRANITINA COM JUNTA EM LATÃO (ardósia), COR CINZA CLARO, ACABAMENTO LAVADO,TIPO FULGET) PAGINADO CONFORME PROJETO
C. PISO EM GRANITINA COM JUNTA EM LATÃO (ardósia), COR VERMELHO CLARO, ACABAMENTO LAVADO,TIPO FULGET) PAGINADO EM MALHA DE 120x120cm
D. PISO EM TIJOLOS MACIÇOS, 21x10x5cm, PAGINAÇÃO ESPINHA DE PEIXE
E. PISO CIMENTÍCIO MONOLÍTICO DE ALTA RESISTÊNCIA MECÂNICA E QUÍMICA, COM ACABAMENTO ANTIDERRAPANTE
F. PISO EM CONCRETO POLIDO COM PINTURA P/ ESPORTIVA TEXTURIZADA ANTIDERRAPANTE

TIJOLOS

- TIJOLO ECOLÓGICO INTEIRO (19x39x7cm)
- TIJOLO ECOLÓGICO INTEIRO (19x39x7cm), COM COLUNA PREENCHIDA EM GRAUTE (CONCRETO FLUIDO).
- MEIO BLOCO DE TIJOLO ECOLÓGICO (19x19x7cm)
- MEIO BLOCO DE TIJOLO ECOLÓGICO (19x19x7cm), COM COLUNA PREENCHIDA EM GRAUTE (CONCRETO FLUIDO).

NOTAS

1. DIMENSÕES E NÍVEIS EM METRO.
2. CONFERIR MEDIDAS NA OBRA.
3. OS NÍVEIS DE REFERÊNCIA DO PROJETO, EQUIVALEM AO COTAS ALTIMÉTRICAS DO LEVANTAMENTO TOPOGRÁFICO PLANIALTIMÉTRICO DOCUMENTO RSSEGURO-SEDUR-POA-RUBEMBERTA-LEV-EP

coletivo de projetos

AUTORES RESPONSÁVEIS TÉCNICOS

Fabiano José Arcadio Sobreira — CAU A243305-6

Paulo Victor Borges Ribeiro — CAU A96468-9

PROJETO TERCEIRIZADO

PROJETO URBANISTICO INTEGRADO - TERRITÓRIO RUBEM BERTA PORTO ALEGRE - RS

GOVERNO DO ESTADO
RIO GRANDE DO SUL
SECRETARIA DE DESENVOLVIMENTO URBANO E METROPOLITANO

SEDUR - SECRETARIA DE DESENVOLVIMENTO URBANO E METROPOLITANO

DPM - DEPARTAMENTO URBANO E METROPOLITANO


CENTRO ADMINISTRATIVO FERNANDO FERRARI - AV. BORGES DE MEDEIROS, N 1501 -
BAIRRO PRAIA DE BELAS - PORTO ALEGRE/RS
CEP - 90110-150

DIVISÃO: DPM - DEPARTAMENTO URBANO E METROPOLITANO	DIRETORA: Tassiele Francescon
PROJETO URBANISTICO INTEGRADO - TERRITÓRIO RUBEM BERTA PORTO ALEGRE RIO GRANDE DO SUL	CHEFE DE DIVISÃO: Isabel Coutinho
ENDEREÇO DO IMÓVEL: RUBEM BERTA, PORTO ALEGRE/RS	
ETAPA/ DISCIPLINA: PROJETO EXECUTIVO DE ARQUITETURA – TERRENO D	ÁREA DO PROJETO: 47.670,58m²


CONTEÚDO

PLANTA BAIXA | PRIMEIRA FIADA | EDIFÍCIO DE APOIO 01, PLANTA BAIXA | SEGUNDA FIADA | EDIFÍCIO DE APOIO 01, PLANTA BAIXA | SEGUNDA FIADA | EDIFÍCIO DE APOIO 02, PLANTA BAIXA | PRIMEIRA FIADA | EDIFÍCIO DE APOIO 02


ESCALA: INDICADA	DATA: 22/07/2026	SÉRIE: ARQ	FOLHA: 0206
ARQUIVO: RSSEGURO-SEDUR- POA-RUBEMBERTA-D-ARQ-PE-0206-R02			

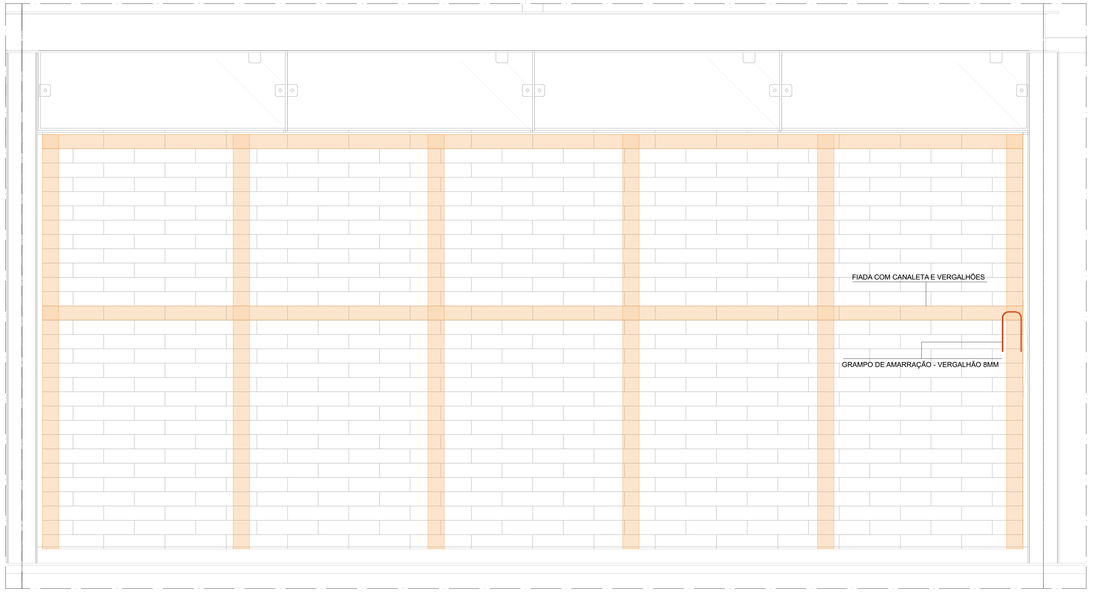


AMPLIAÇÃO | PAREDE DE TIJOLOS
ESCALA 1:10

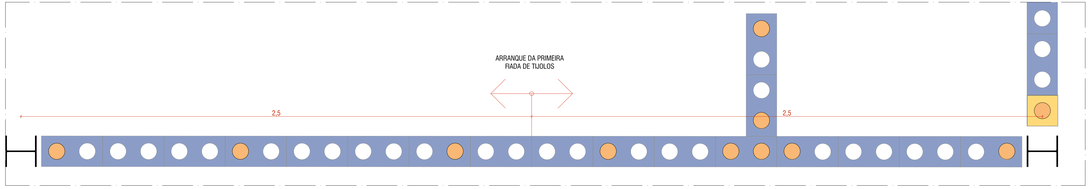


AMPLIAÇÃO | PRIMEIRA FIADA
ESCALA 1:10

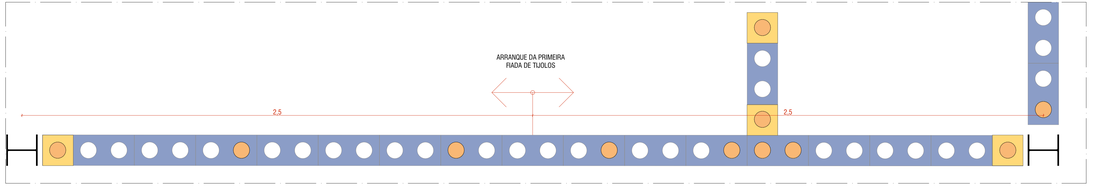


AMPLIAÇÃO | SEGUNDA FIADA
ESCALA 1:10

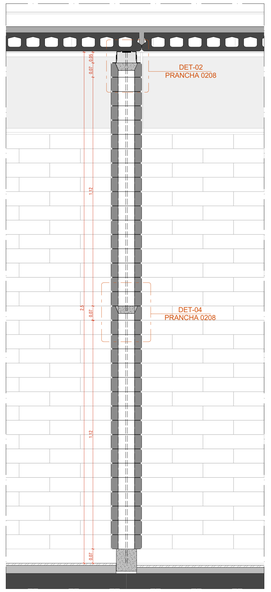

CORTE TRANSVERSAL | TRECHO ALVEOLAR
ESCALA 1:10

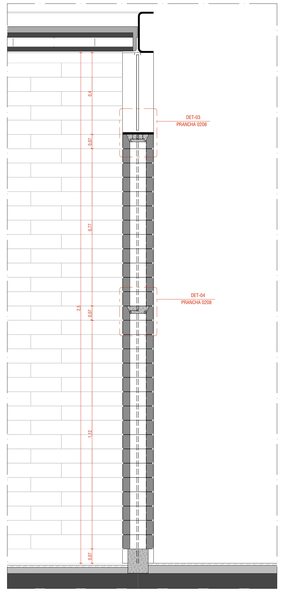

CORTE TRANSVERSAL | TRECHO ESQUADRIA
ESCALA 1:10

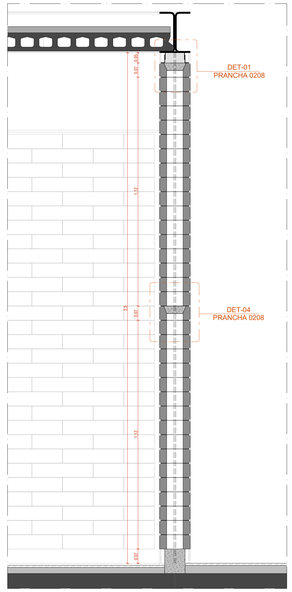

CORTE TRANSVERSAL | TRECHO VIGA METÁLICA
ESCALA 1:10

ACABAMENTOS

TETO

1. LAJE PRÉ-FABRICADA ALVEOLAR EM CONCRETO, DIM. 12x124,5 cm
2. LAJE EM CONCRETO

PAREDE

A. TIJOLO ECOLÓGICO APARENTE, 15x30x7 cm, COM EMBASAMENTO EM CONCRETO
B. LAMINADO MELAMÍNICO NA COR GELO, PAGINADO CONFORME PROJETO SOBRE PAREDE EM TIJOLO ECOLÓGICO REBOCADA
C. CONCRETO APARENTE TRATADO COM HIDROFUGANTE À BASE DE SILICONE
D. LAMINADO MELAMÍNICO NA COR GELO, 251x122CM, SOBRE CONTENÇÃO EM CONCRETO REBOCADA
E. AZULEJO NA COR BRANCA, 15x15cm, SOBRE PAREDE DE TIJOLO ECOLÓGICO 15x30x7cm REBOCADA

PISO

1. PISO EM GRANITINA COM JUNTA EM LATÃO (e=3mm), COR CINZA CLARO, ACABAMENTO POLIDO, PAGINADO CONFORME PROJETO
2. PISO EM GRANITINA COM JUNTA EM LATÃO (e=3mm), COR CINZA CLARO, ACABAMENTO LAVADO (TIPO FULGET) PAGINADO CONFORME PROJETO
3. PISO EM GRANITINA COM JUNTA EM LATÃO (e=3mm), COR VERMELHO CLARO, ACABAMENTO LAVADO (TIPO FULGET) PAGINADO EM MALHA DE 125x125cm
4. PISO EM TIJOLOS MACIÇOS, 21x10x6cm, PAGINAÇÃO ESPINHA DE PEIXE
5. PISO CIMENTICIO MONOLÍTICO DE ALTA RESISTÊNCIA MECÂNICA E QUÍMICA, COM ACABAMENTO ANTIDERRAPANTE
6. PISO EM CONCRETO POLIDO COM PINTURA PU ESPORTIVA TEXTURIZADA ANTIDERRAPANTE

TIJOLOS

- T1 TIJOLO ECOLÓGICO INTEIRO (15x30x7cm)
- T1C TIJOLO ECOLÓGICO INTEIRO (15x30x7cm), COM COLUNA PREENCHIDA EM GRAUTE (CONCRETO FLUIDO)
- T2 MEIO BLOCO DE TIJOLO ECOLÓGICO (15x15x7cm)
- T2C MEIO BLOCO DE TIJOLO ECOLÓGICO (15x15x7cm), COM COLUNA PREENCHIDA EM GRAUTE (CONCRETO FLUIDO)

NOTAS

1. DIMENSÕES E NÍVEIS EM METRO.
2. CONFERIR MEDIDAS NA OBRA.
3. OS NÍVEIS DE REFERÊNCIA DO PROJETO, EQUIVALEM ÀS COTAS ALTIMÉTRICAS DO LEVANTAMENTO TOPOGRÁFICO PLANIALTIMÉTRICO DOCUMENTO RSSEGURO-SEDUR-POA-RUBEMBERTA-LEV-EP

coletivo de projetos

AUTORES RESPONSÁVEIS TÉCNICOS

Fabiano José Arcádio Sobreira
CAU A24308-8

Paulo Victor Borges Ribeiro
CAU A86468-9

PROJETO TERCEIRIZADO

PROJETO URBANISTICO INTEGRADO - TERRITÓRIO RUBEM BERTA PORTO ALEGRE - RS

GOVERNO DO ESTADO
RIO GRANDE DO SUL
SECRETARIA DE DESENVOLVIMENTO URBANO E METROPOLITANO

SEDUR - SECRETARIA DE DESENVOLVIMENTO URBANO E METROPOLITANO

DPM - DEPARTAMENTO URBANO E METROPOLITANO


CENTRO ADMINISTRATIVO FERNANDO FERRARI - AV. BORGES DE MEDEIROS, N 1501 -
BAIRRO PRAIA DE BELAS - PORTO ALEGRE/RS
CEP - 90110-150

DIVISÃO DPM - DEPARTAMENTO URBANO E METROPOLITANO	DIRETORA Taisiele Francescon
PROJETO URBANISTICO INTEGRADO - TERRITÓRIO RUBEM BERTA PORTO ALEGRE RIO GRANDE DO SUL	CHEFE DE DIVISÃO Isabel Coutinho
ENDEREÇO DO TERRENO RUBEM BERTA, PORTO ALEGRE/RS	
ETAPAE DISCIPLINA PROJETO EXECUTIVO DE ARQUITETURA – TERRENO D	AREA DO PROJETO 47.870,58m²


CONTEUDO

AMPLIAÇÃO | PRIMEIRA FIADA , AMPLIAÇÃO | SEGUNDA FIADA, AMPLIAÇÃO | PAREDE DE TIJOLOS, CORTE TRANSVERSAL | TRECHO ALVEOLAR, CORTE TRANSVERSAL | TRECHO VIGA METÁLICA, CORTE TRANSVERSAL | TRECHO ESQUADRIA


ESCALA INDICADA	DATA 22/07/2026	SÉRIE ARQ	FOLHA 0207
ARQUIVO RSSEGURO-SEDUR- POA-RUBEMBERTA-D-ARQ-PE-0207-R02			

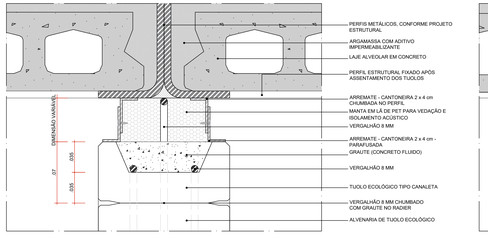


DET-01 - TIJOLO TIPO CANALETA | DETALHE VERTICAL
ARREMATE - TRECHO VIGA METÁLICA
ESC. 1:2

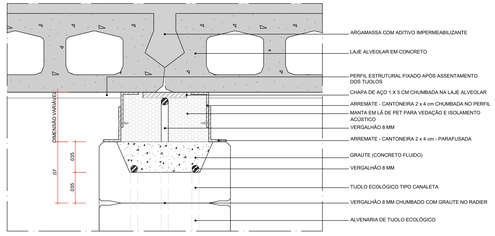


DET-02 - TIJOLO TIPO CANALETA | DETALHE VERTICAL
ARREMATE - TRECHO LAJE ALVEOLAR
ESC. 1:2

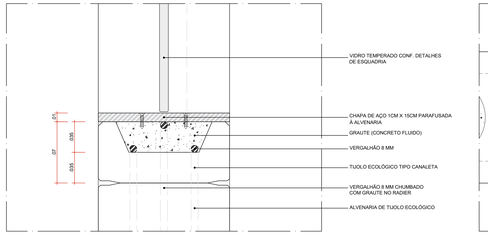


DET-03 - TIJOLO TIPO CANALETA | DETALHE VERTICAL
ARREMATE - TRECHO ESQUADRIA
ESC. 1:2

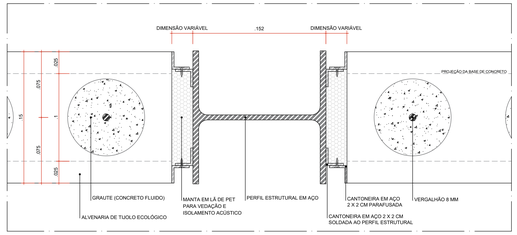


DET-05 | DETALHE HORIZONTAL
ARREMATE - ENCONTRO ALVENARIA x MESA DO PILAR METÁLICO - SITUAÇÃO SEM AMARRAÇÃO DE GRAMPO
ESC. 1:2

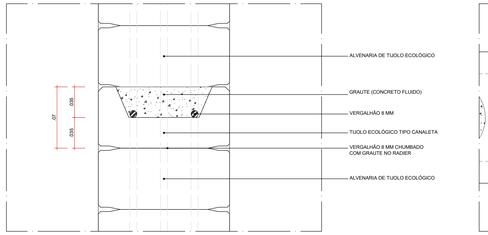


DET-04 - TIJOLO TIPO CANALETA | DETALHE VERTICAL
TRECHO INTERMEDIÁRIO
ESC. 1:2

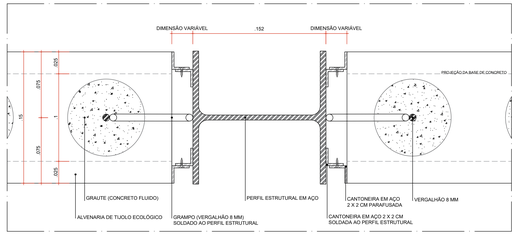


DETALHE TÍPICO HORIZONTAL - 17º FIADA DE TIJOLOS
ARREMATE - ENCONTRO ALVENARIA x MESA DO PILAR METÁLICO - SITUAÇÃO COM AMARRAÇÃO DE GRAMPO
ESC. 1:2

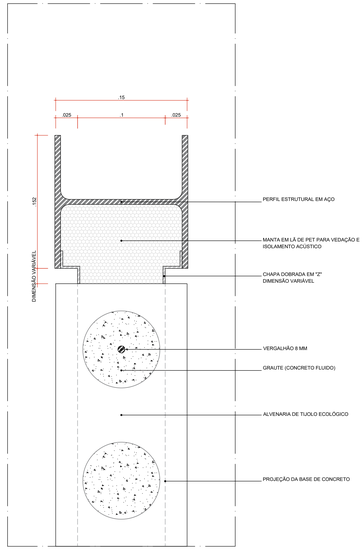

DET-06 | DETALHE HORIZONTAL
ARREMATE - ENCONTRO ALVENARIA x ALMA DO PILAR METÁLICO
SITUAÇÃO SEM AMARRAÇÃO DE GRAMPO
ESC. 1:2

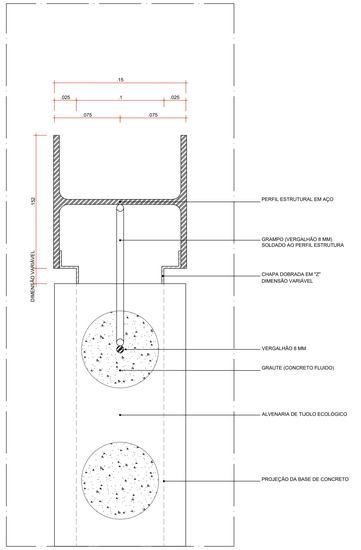

DETALHE TÍPICO HORIZONTAL - 17º FIADA DE TIJOLOS
ARREMATE - ENCONTRO ALVENARIA x ALMA DO PILAR METÁLICO
SITUAÇÃO COM AMARRAÇÃO DE GRAMPO
ESC. 1:2

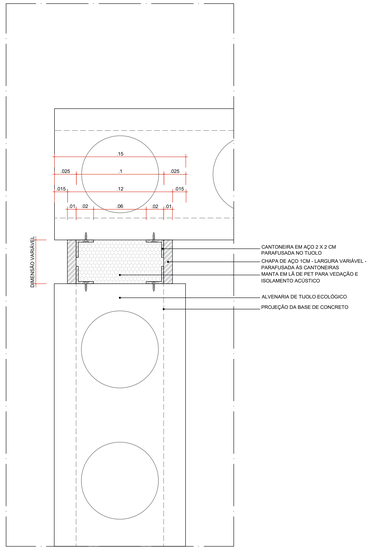

DETALHE TÍPICO HORIZONTAL
ARREMATE - ENCONTRO ALVENARIA x ALVENARIA
ESC. 1:2

coletivo de projetos

AUTORES RESPONSÁVEIS TÉCNICOS

Fabiano José Arcadio Sobreira
CAU A243306-6

Paulo Victor Borges Ribeiro
CAU A96468-9

PROJETO TERCEIRIZADO

PROJETO URBANISTICO INTEGRADO - TERRITÓRIO RUBEM BERTA PORTO ALEGRE - RS

GOVERNO DO ESTADO
RIO GRANDE DO SUL
SECRETARIA DE DESENVOLVIMENTO URBANO E METROPOLITANO

SEDUR - SECRETARIA DE DESENVOLVIMENTO URBANO E METROPOLITANO

DPM - DEPARTAMENTO URBANO E METROPOLITANO


CENTRO ADMINISTRATIVO FERNANDO FERRARI - AV. BORGES DE MEDEIROS, N 1501 -
BAIRRO PRAIA DE BELAS - PORTO ALEGRE/RS
CEP - 90110-150

DIVISÃO DPM - DEPARTAMENTO URBANO E METROPOLITANO	DIRETOR Tassiele Francescon
PROJETO URBANISTICO INTEGRADO - TERRITÓRIO RUBEM BERTA PORTO ALEGRE RIO GRANDE DO SUL	CHEFE DE DIVISÃO Isabel Cioultrin
ENDEREÇO DA OBRA RUBEM BERTA, PORTO ALEGRE/RS	
ETAPA DISCIPLINA PROJETO EXECUTIVO DE ARQUITETURA – TERRENO D	AREA DO PROJETO 47.670,58m²


CONTEÚDO

RSSEGURO-SEDUR-POA-RUBEMBERTA-D-ARQ-PE-0208-R01


ESCALA INDICADA	DATA 22/07/2026	SERIE ARQ	FOLHA 0208
ARQUIVO RSSEGURO-SEDUR- POA-RUBEMBERTA-D-ARQ-PE-0208-R02			

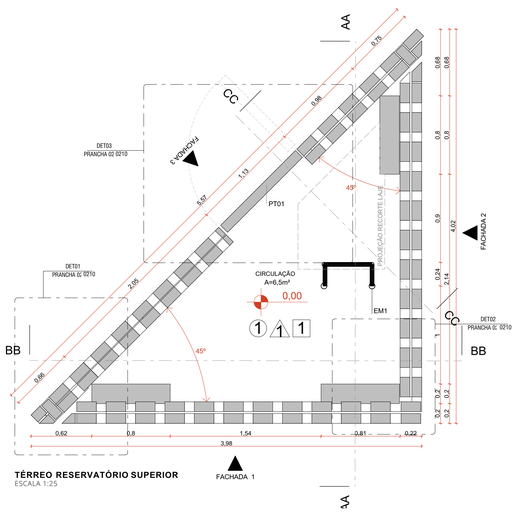


TÉRREO RESERVATÓRIO SUPERIOR
ESCALA 1:25

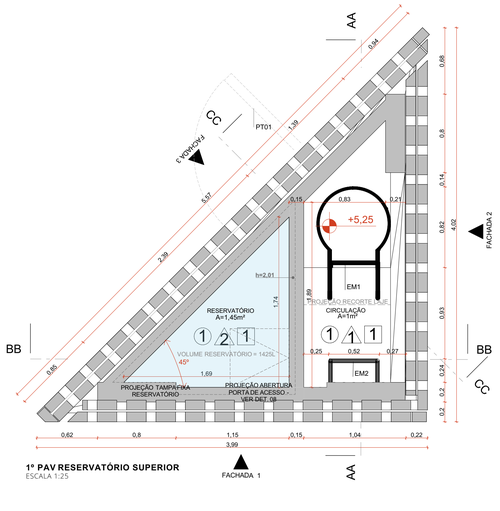


1º PAV RESERVATÓRIO SUPERIOR
ESCALA 1:25

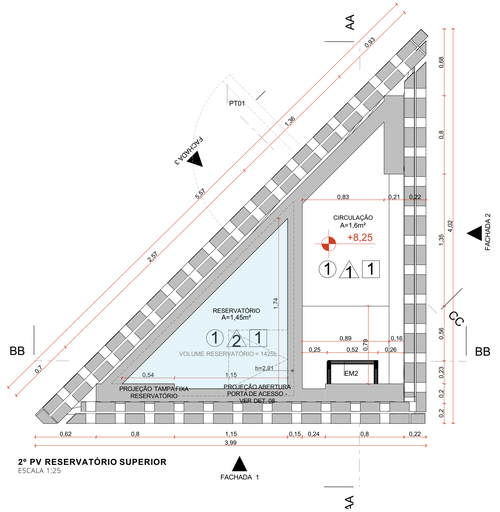


2º PV RESERVATÓRIO SUPERIOR
ESCALA 1:25

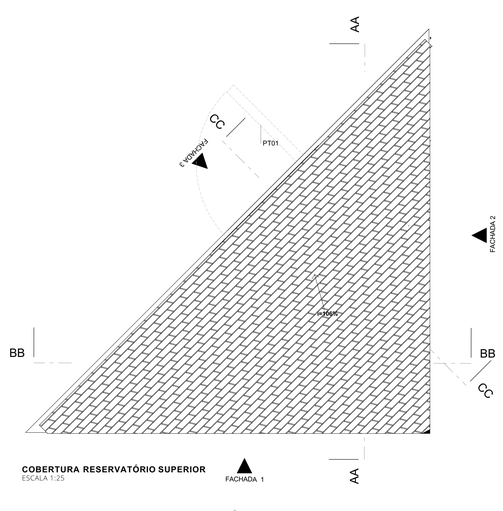


COBERTURA RESERVATÓRIO SUPERIOR
ESCALA 1:25

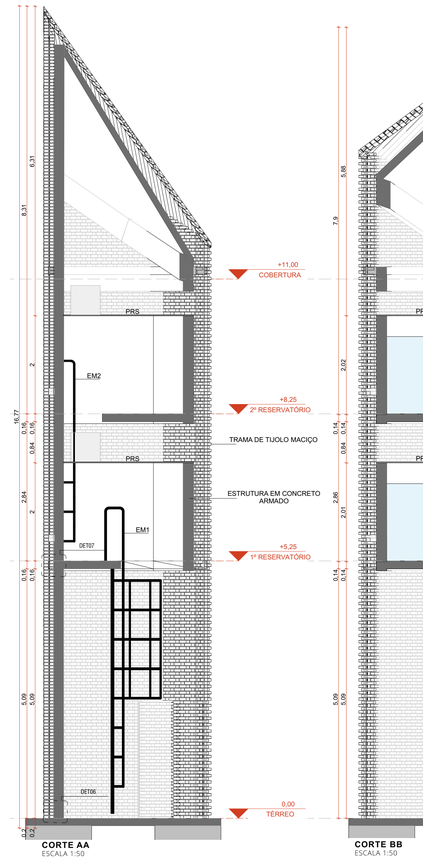


CORTE AA
ESCALA 1:50

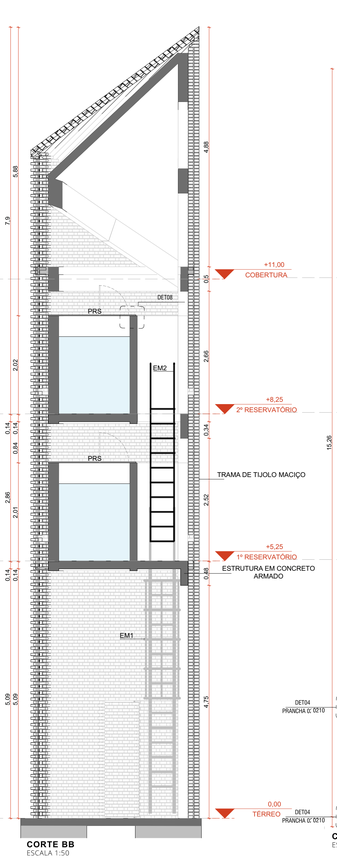


CORTE BB
ESCALA 1:50

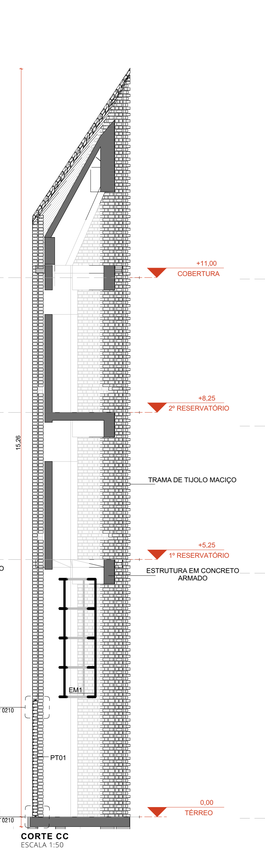


CORTE CC
ESCALA 1:50

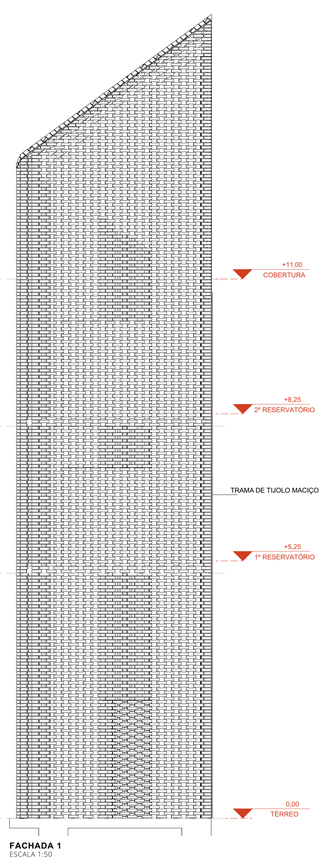

FACHADA 1
ESCALA 1:50

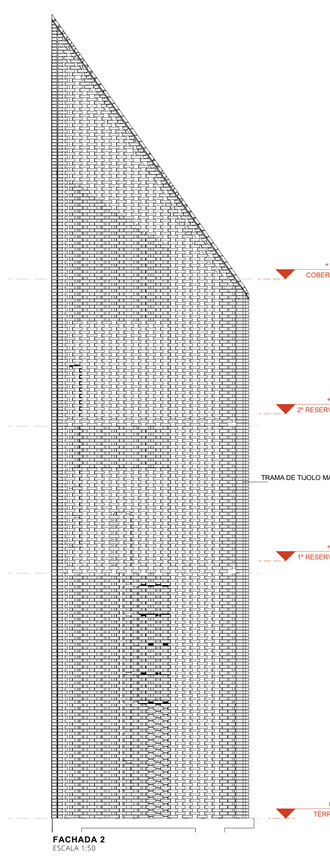

FACHADA 2
ESCALA 1:50

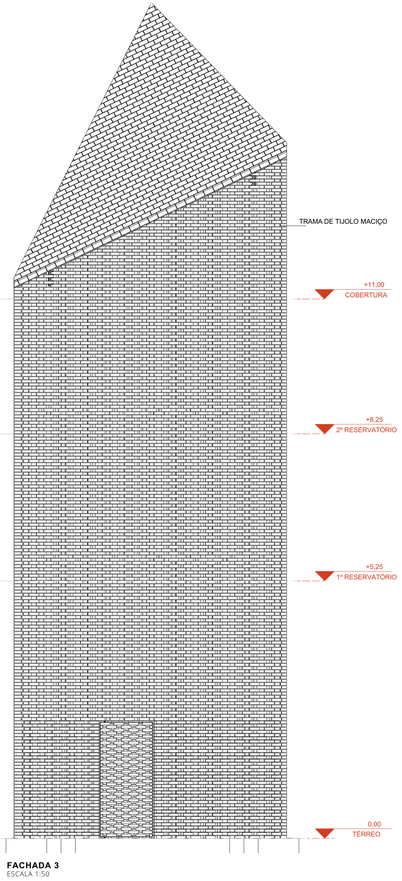

FACHADA 3
ESCALA 1:50

ACABAMENTOS

TETO

1 CONCRETO APARENTE TRATADO COM HIDROFUGANTE À BASE DE SILICONE

PAREDE

2 TRAMA DE TIJOLO MACIÇO, 10x20x5cm, COM PAGINAÇÃO VAZADA TIPO COBOGÓ,ASSENTADOS COM ARGAMASSA COLANTE DE ALTA RESISTÊNCIA

3 CONCRETO APARENTE TRATADO COM HIDROFUGANTE À BASE DE SILICONE

PISO

1 CONCRETO APARENTE TRATADO COM HIDROFUGANTE À BASE DE SILICONE

PORTA DE ACESSO AO RESERVATÓRIO SUPERIOR

PRS - PORTA DE ABRIR PARA ACESSO AO RESERVATÓRIO EXECUTADA COM CHAPAS DE AÇO, TUBOS COM COSTURA E CANTONEIRAS, GALVANIZADOS POR IMERSÃO A QUENTE. ACABAMENTO COM PINTURA POLIESTER A PÓ NA COR GRAFITE. A SUPERFÍCIE GALVANIZADA DEVE RECEBER TRATAMENTO PRÉ-PINTURA PARA PERFEITA ADERÊNCIA DO REVESTIMENTO.

PT01 - PORTA PIVOTANTE DE ACESSO A TORRE DE RESERVATÓRIO ELEVADO, EXECUTADA COM MOLDURA EM CHAPAS DE AÇO E TUOLOS CERÂMICOS MACIÇOS VAZADOS AUTOPORTANTE. ACABAMENTOS EM AÇO GALVANIZADO COM PINTURA POLIESTER A PÓ NA COR GRAFITE. A SUPERFÍCIE GALVANIZADA DEVE RECEBER TRATAMENTO PRÉ-PINTURA PARA PERFEITA ADERÊNCIA DO REVESTIMENTO.

ESCADA DE MARINHEIRO

EM1 a 3 - ESCADAS EXECUTADAS COM TUBOS REDONDOS DE AÇO GALVANIZADO POR IMERSÃO A QUENTE Ø1 1/2" e Ø3/4". ACABAMENTO COM PINTURA POLIESTER A PÓ NA COR GRAFITE. A SUPERFÍCIE GALVANIZADA DEVE RECEBER TRATAMENTO PRÉ-PINTURA PARA PERFEITA ADERÊNCIA DO REVESTIMENTO.

NOTAS:
1. DIMENSÕES E NÍVEIS EM METRO.
2. CONFERIR MEDIDAS NA OBRA.
3. OS NÍVEIS DE REFERÊNCIA DO PROJETO, EQUIVALEM ÀS COTAS ALTIMÉTRICAS DO LEVANTAMENTO TOPOGRÁFICO PLANIALTIMÉTRICO.

coletivo de projetos

AUTORES RESPONSÁVEIS TÉCNICOS

Fabiano José Arcádio Sobreira
CAU A24308-6

Paulo Victor Borges Ribeiro
CAU A96468-9

PROJETO TERCEIRIZADO

PROJETO URBANISTICO INTEGRADO - TERRITÓRIO RUBEM BERTA, PORTO ALEGRE - RS

GOVERNO DO ESTADO
RIO GRANDE DO SUL
SECRETARIA DE DESENVOLVIMENTO URBANO E METROPOLITANO

SEDUR - SECRETARIA DE DESENVOLVIMENTO URBANO E METROPOLITANO

DPM - DEPARTAMENTO URBANO E METROPOLITANO

CENTRO ADMINISTRATIVO FERNANDO FERRARI - AV. BORGES DE MEDEIROS, N 1501 -
BAIRRO PRAIA DE BELAS - PORTO ALEGRE/RS
CEP - 90110-150


DIVISÃO DPM - DEPARTAMENTO URBANO E METROPOLITANO	DIRETORA Tassiele Francescon
PROJETO URBANISTICO INTEGRADO - TERRITÓRIO RUBEM BERTA, PORTO ALEGRE RIO GRANDE DO SUL	CHEFE DE DIVISÃO Isabel Coutinho
ENDEREÇO DO TERRENO #Endereço Completo do Terreno	
ETAPA E DISCIPLINA PPROJETO EXECUTIVO DE ARQUITETURA TERRENO D- RUBEM BERTA - PORTO ALEGRE	ÁREA TOTAL DO PROJETO URBANISTICO INTEGRADO #Area do Terreno

CONTEÚDO


CORTE AA, TÉRREO RESERVATÓRIO SUPERIOR, 1º PAV RESERVATÓRIO SUPERIOR, 2º PV RESERVATÓRIO SUPERIOR, COBERTURA RESERVATÓRIO SUPERIOR, CORTE BB, CORTE CC, FACHADA 1, FACHADA 2, FACHADA 3

ESCALA	DATA	SÉRIE	FOLHA
INDICADA	22/07/2026	ARQ	0209


ARQUIVO
RSSEGURO-SEDUR-POA-RUBEMBERTA-D-ARQ-PE-0209-R02

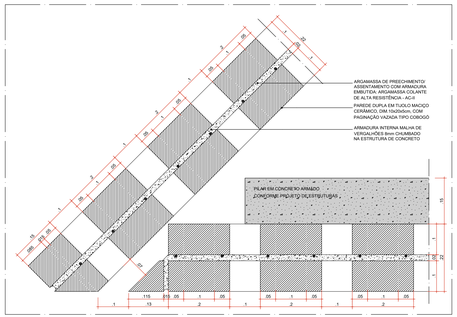


DET-01 | DETALHE HORIZONTAL
ARREMATE - CANTO A 45° - FIADA 1
ESC. 1:5

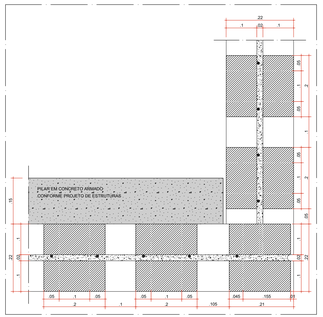


DET-02 | DETALHE HORIZONTAL
ARREMATE - CANTO A 90° - FIADA 1
ESC. 1:5

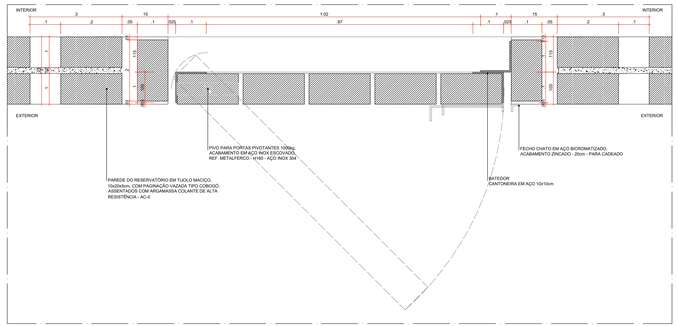


DET-03 | DETALHE HORIZONTAL
ARREMATE - ENCONTRO ALVENARIA x PORTA PIVOTANTE
ESC. 1:5

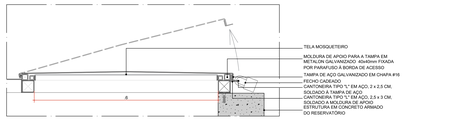


DET-08 | DETALHE VERTICAL
TAMPA DE ACESSO À COBERTURA DO RESEVATÓRIO SUPERIOR
ESC. 1:5

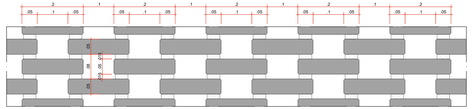


DETALHE TÍPICO VERTICAL
PAGINAÇÃO - PAREDE DE TIJOLO MACIÇO VAZADO
ESC. 1:5

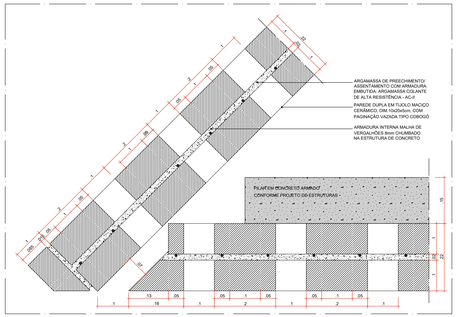


DET-01 | DETALHE HORIZONTAL
ARREMATE - CANTO A 45° - FIADA 2
ESC. 1:5

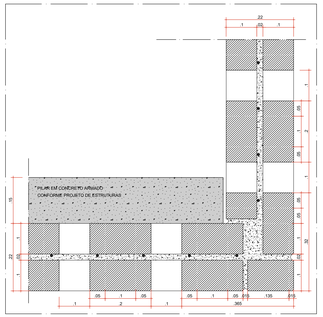

DET-02 | DETALHE HORIZONTAL
ARREMATE - CANTO A 90° - FIADA 2
ESC. 1:5

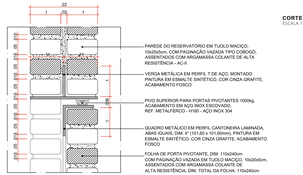

DET-05 | DETALHE VERTICAL
ARREMATE - ENCONTRO ALVENARIA x PORTA PIVOTANTE - TRECHO SUPERIOR
ESC. 1:5

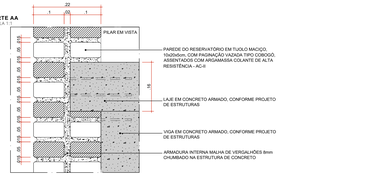


DET-07 | DETALHE VERTICAL
ARREMATE - ENCONTRO ALVENARIA x ESTRUTURA EM CONCRETO ARMADO - TRECHO SUPERIOR
ESC. 1:5



DET-04 | DETALHE VERTICAL
ARREMATE - ENCONTRO ALVENARIA x PORTA PIVOTANTE - PISO
ESC. 1:5



DET-06 | DETALHE VERTICAL
ARREMATE - ENCONTRO ALVENARIA x ESTRUTURA EM CONCRETO ARMADO - PISO
ESC. 1:5

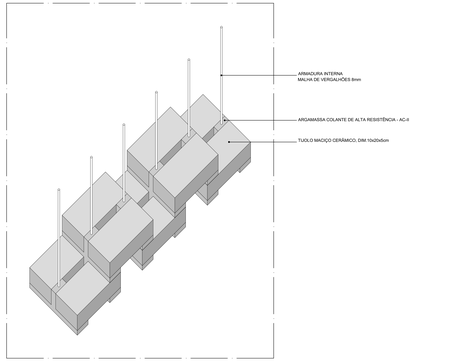

DETALHE TÍPICO | PERSPECTIVA ISOMÉTRICA
PAGINAÇÃO - PAREDE DE TIJOLO MACIÇO VAZADO
ESC. 1:5

coletivo projetos

AUTORES RESPONSÁVEIS TÉCNICOS

Fabiano José Arcadio Sobreira — CAU A243306-6

Paulo Victor Borges Ribeiro — CAU A98468-9

PROJETO TERCEIRIZADO

PROJETO URBANISTICO INTEGRADO - TERRITÓRIO RUBEM BERTA, PORTO ALEGRE - RS

GOVERNO DO ESTADO
RIO GRANDE DO SUL
SECRETARIA DE DESENVOLVIMENTO URBANO E METROPOLITANO

SEDUR - SECRETARIA DE DESENVOLVIMENTO URBANO E METROPOLITANO


DPM - DEPARTAMENTO URBANO E METROPOLITANO

CENTRO ADMINISTRATIVO FERNANDO FERRARI - AV. BORGES DE MEDEIROS, N 1501 - BAIRRO PRAIA DE BELAS - PORTO ALEGRE/RS - CEP - 90110-150


DIVISÃO: DPM - DEPARTAMENTO URBANO E METROPOLITANO	DIRETORA: Tiaraiate Francescon
PROJETO URBANISTICO INTEGRADO - TERRITÓRIO RUBEM BERTA, PORTO ALEGRE RIO GRANDE DO SUL	CHEFE DE DIVISÃO: Isabel Coutinho
ENDEREÇO DO EMPREENDIMENTO: #Endereço Completo do Terreno	
ETAPA E DISCIPLINA: PROJETO EXECUTIVO DE ARQUITETURA TERRENO D- RUBEM BERTA - PORTO ALEGRE	ÁREA TOTAL DO PROJETO URBANÍSTICO INTEGRADO: #Área do Terreno
CONTEÚDO: CORTE AA	
ESCALA: INDICADA	DATA: 22/07/2026
ARQUIVO: RSSEDUR2-SEDUR-PCA-RUBEMBERTA-D-ARQ-PE-0210-R02	

SÉRIE: ARQ

FOLHA: 0210

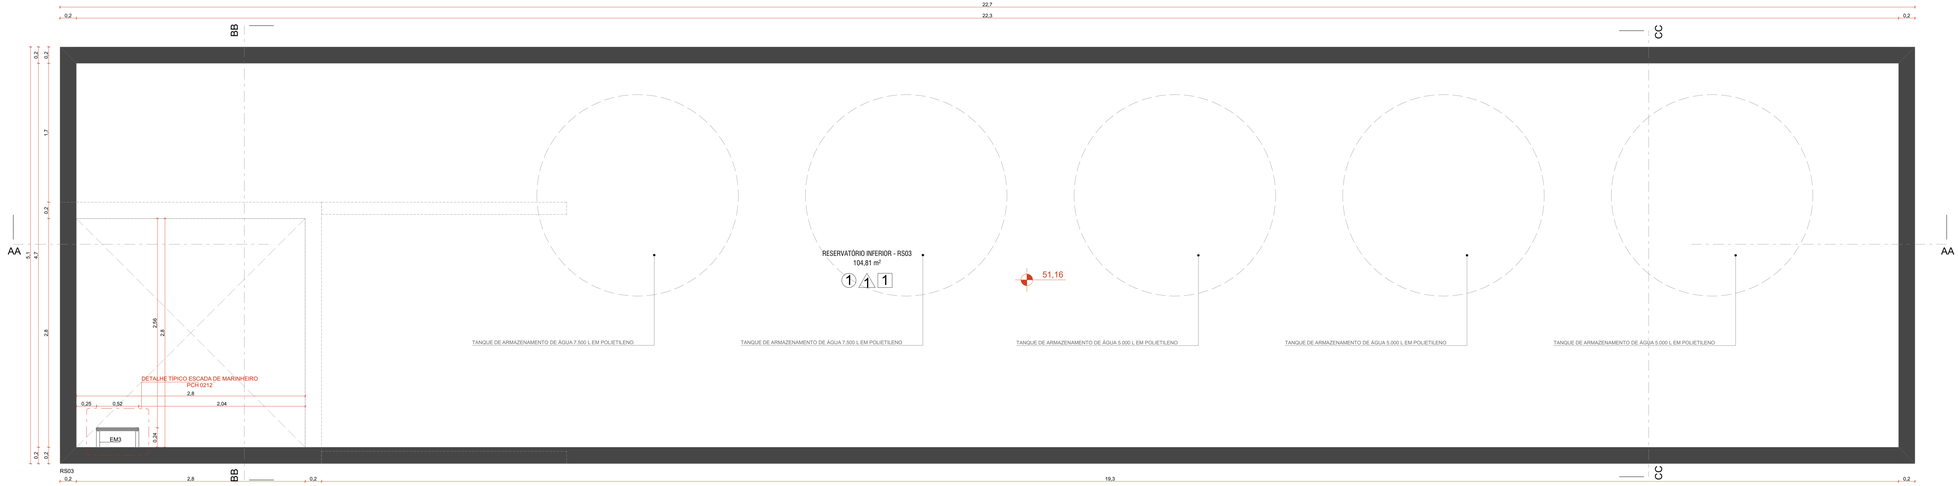

AMPLIAÇÃO - RESERVATÓRIO 03 (INFERIOR)
ESCALA 1:25

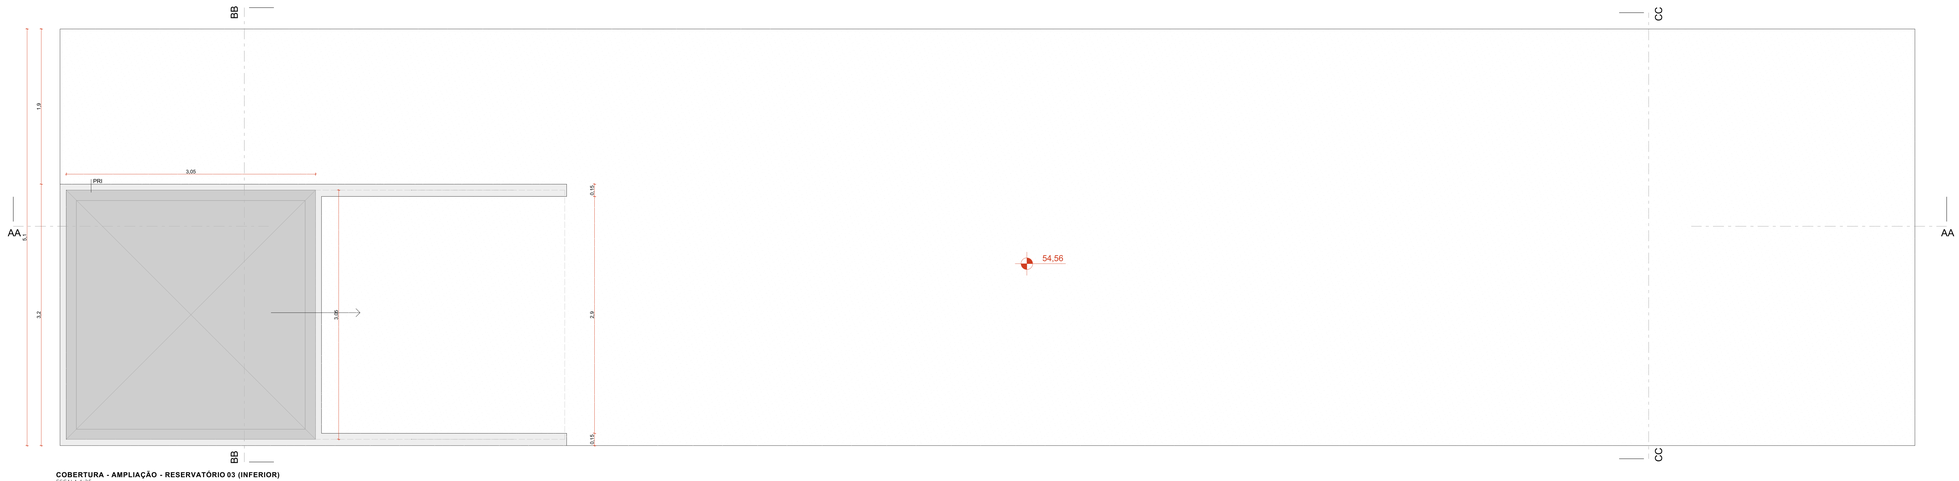

COBERTURA - AMPLIAÇÃO - RESERVATÓRIO 03 (INFERIOR)
ESCALA 1:25

ACABAMENTOS

TETO

① CONCRETO APARENTE TRATADO COM HIDROFUGANTE À BASE DE SILICONE

PAREDE

⚠ CONCRETO APARENTE TRATADO COM HIDROFUGANTE À BASE DE SILICONE

PISO

1 CONCRETO APARENTE TRATADO COM HIDROFUGANTE À BASE DE SILICONE

PORTA DE ACESSO AO RESERVATÓRIO INFERIOR

PR - PORTA DE CORRER PARA ACESSO AO RESERVATÓRIO EXECUTADA COM CHAPAS DE AÇO, TUBOS COM COSTURA E TRILHO, GALVANIZADOS POR IMERSÃO A QUENTE, ACABAMENTO COM PINTURA POLIÉSTER A PÓ, NA COR GRAFITE. A SUPERFÍCIE GALVANIZADA DEVE RECEBER TRATAMENTO PRÉ-PINTURA PARA PERFEITA ADERÊNCIA DO REVESTIMENTO.

ESCADA DE MARINHEIRO

EM1 e 3 - ESCADAS EXECUTADAS COM TUBOS REDONDOS DE AÇO GALVANIZADO POR IMERSÃO A QUENTE (1 1/2" e 1/4", ACABAMENTO COM PINTURA POLIÉSTER A PÓ, NA COR GRAFITE. A SUPERFÍCIE GALVANIZADA DEVE RECEBER TRATAMENTO PRÉ-PINTURA PARA PERFEITA ADERÊNCIA DO REVESTIMENTO.

NOTAS:
1. DIMENSÕES E NÍVEIS EM METRO.
2. CONFERIR MEDIDAS NA OBRA.
3. OS NÍVEIS DE REFERÊNCIA DO PROJETO, EQUIVALEM ÀS COTAS ALTIMÉTRICAS DO LEVANTAMENTO TOPOGRÁFICO PLANIALTIMÉTRICO.

coletivo de projetos

AUTORES RESPONSÁVEIS TÉCNICOS

Fabiano José Arcádio Sobreira
CAU A24308-6

Paulo Victor Borges Ribeiro
CAU A86468-9

PROJETO TERCEIRIZADO

PROJETO URBANISTICO INTEGRADO - TERRITÓRIO RUBEM BERTA, PORTO ALEGRE - RS

GOVERNO DO ESTADO
RIO GRANDE DO SUL
SECRETARIA DE DESENVOLVIMENTO URBANO E METROPOLITANO

SEDUR - SECRETARIA DE DESENVOLVIMENTO URBANO E METROPOLITANO


DPM - DEPARTAMENTO URBANO E METROPOLITANO

CENTRO ADMINISTRATIVO FERNANDO FERRARI - AV. BORGES DE MEDEIROS, N 1501 -
BAIRRO PRAIA DE BELAS - PORTO ALEGRE/RS
CEP - 90110-150


DIVISÃO DPM - DEPARTAMENTO URBANO E METROPOLITANO	DIRETORA Taisiele Francescon
PROJETO URBANISTICO INTEGRADO - TERRITÓRIO RUBEM BERTA, PORTO ALEGRE RIO GRANDE DO SUL	CHEFE DE DIVISÃO Isabel Coutinho
ENDEREÇO DO TERRENO #Endereço Completo do Terreno	
ETAPA E DISCIPLINA PPROJETO EXECUTIVO DE ARQUITETURA TERRENO D- RUBEM BERTA - PORTO ALEGRE	ÁREA TOTAL DO PROJETO URBANÍSTICO INTEGRADO #Área do Terreno
CONTEÚDO AMPLIAÇÃO - RESERVATÓRIO 03 (INFERIOR), COBERTURA - AMPLIAÇÃO - RESERVATÓRIO 03 (INFERIOR), CORTE AA	

ESCALA	DATA	SÉRIE	FOLHA
INDICADA	22/07/2026	ARQ	0211


ARQUIVO
RSSEGURO-SEDUR-POA-RUBEMBERTA-D-ARQ-PE-0211-R02

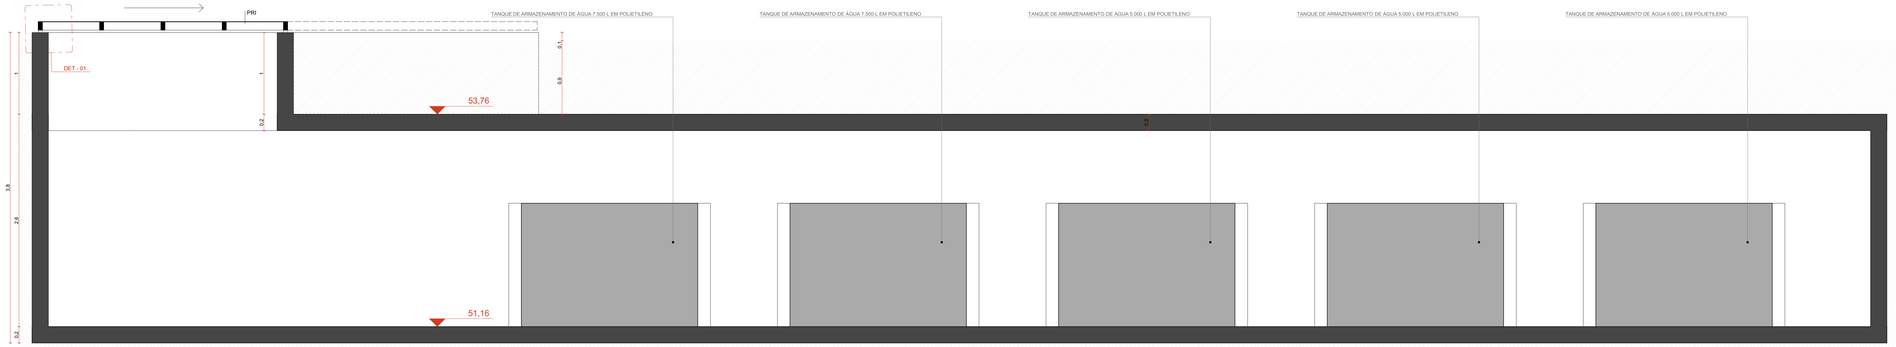


CORTE AA - AMPLIAÇÃO - RESERVATÓRIO 03 (INFERIOR)
ESCALA 1:25

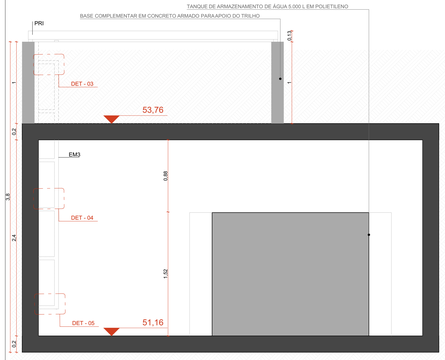


CORTE CC - AMPLIAÇÃO - RESERVATÓRIO 03 (INFERIOR)
ESCALA 1:25

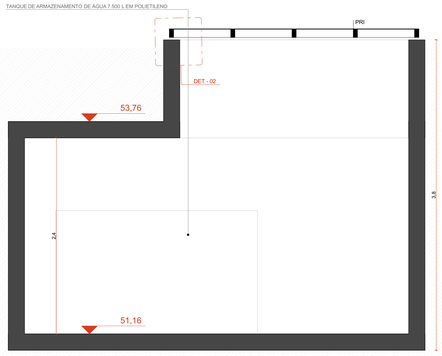


CORTE BB - AMPLIAÇÃO - RESERVATÓRIO 03 (INFERIOR)
ESCALA 1:25

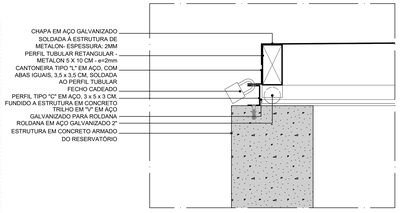


DET-01 | DETALHE VERTICAL
TAMPA DE ACESSO AO RESERVATÓRIO INFERIOR - RECORTE LATERAL
ESC. 1:5

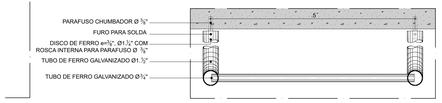


DETALHE TÍPICO
ESCADA DE MARINHEIRO - DETALHE HORIZONTAL
ESC. 1:5

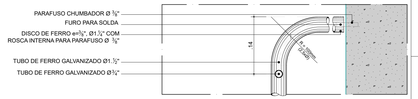


DET-03
ARREMATE SUPERIOR
ESC. 1:5

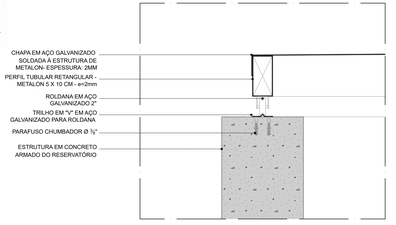


DET-02
TAMPA DE ACESSO AO RESERVATÓRIO INFERIOR
ESC. 1:5

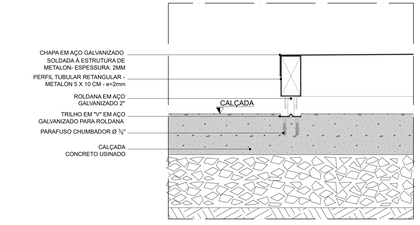

DET-03
TAMPA DE ACESSO AO RESERVATÓRIO INFERIOR - TRECHO CALÇADA
ESC. 1:5

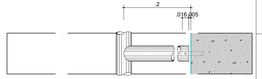

DET-04
DEGRAU
ESC. 1:5

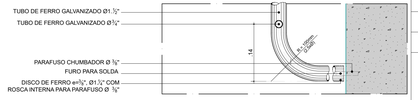

DET-05
ARREMATE INFERIOR
ESC. 1:5

ACABAMENTOS

TETO

① CONCRETO APARENTE TRATADO COM HIDROFUGANTE À BASE DE SILICONE

PAREDE

② CONCRETO APARENTE TRATADO COM HIDROFUGANTE À BASE DE SILICONE

PISO

③ CONCRETO APARENTE TRATADO COM HIDROFUGANTE À BASE DE SILICONE

PORTA DE ACESSO AO RESERVATÓRIO INFERIOR

PRI - PORTA DE CORRER PARA ACESSO AO RESERVATÓRIO EXECUTADA COM CHAPAS DE AÇO, TUBOS COM COSTURA E TRILHO, GALVANIZADOS POR IMERSÃO A QUENTE. ACABAMENTO COM PINTURA POLIESTER A PÓ NA COR GRAFITE. A SUPERFÍCIE GALVANIZADA DEVE RECEBER TRATAMENTO PRÉ-PINTURA PARA PERFEITA ADERÊNCIA DO REVESTIMENTO.

ESCADA DE MARINHEIRO

EM1 a 3 - ESCADAS EXECUTADAS COM TUBOS REDONDOS DE AÇO GALVANIZADO POR IMERSÃO A QUENTE (1 1/2" a 3/4". ACABAMENTO COM PINTURA POLIESTER A PÓ NA COR GRAFITE. A SUPERFÍCIE GALVANIZADA DEVE RECEBER TRATAMENTO PRÉ-PINTURA PARA PERFEITA ADERÊNCIA DO REVESTIMENTO.

NOTAS:
1. DIMENSÕES E NÍVEIS EM METRO.
2. CONFERIR MEDIDAS NA OBRA.
3. OS NÍVEIS DE REFERÊNCIA DO PROJETO, EQUIVALEM ÀS COTAS ALTIMÉTRICAS DO LEVANTAMENTO TOPOGRÁFICO PLANIALTIMÉTRICO.

coletivo de projetos

AUTORES RESPONSÁVEIS TÉCNICOS

Fabiano José Arcádio Sobreira
CAU A24308-6

Paulo Victor Borges Ribeiro
CAU A86468-9


PROJETO TERCEIRIZADO

PROJETO URBANISTICO INTEGRADO - TERRITÓRIO RUBEM BERTA, PORTO ALEGRE - RS

GOVERNO DO ESTADO
RIO GRANDE DO SUL
SECRETARIA DE DESENVOLVIMENTO URBANO E METROPOLITANO

SEDUR - SECRETARIA DE DESENVOLVIMENTO URBANO E METROPOLITANO
DPM - DEPARTAMENTO URBANO E METROPOLITANO
CENTRO ADMINISTRATIVO FERNANDO FERRARI - AV. BORGES DE MEDEIROS, N 1501 -
BAIRRO PRAIA DE BELAS - PORTO ALEGRE/RS
CEP - 90110-150


DIVISÃO DPM - DEPARTAMENTO URBANO E METROPOLITANO	DIRETORA Taisiele Francescon
PROJETO URBANISTICO INTEGRADO - TERRITÓRIO RUBEM BERTA, PORTO ALEGRE RIO GRANDE DO SUL	CHEFE DE DIVISÃO Isabel Coutinho
ENDEREÇO DO TERRENO #Endereço Completo do Terreno	
ETAPA E DISCIPLINA PPROJETO EXECUTIVO DE ARQUITETURA TERRENO D- RUBEM BERTA - PORTO ALEGRE	ÁREA TOTAL DO PROJETO URBANÍSTICO INTEGRADO #Área do Terreno
CONTEÚDO CORTE AA - AMPLIAÇÃO - RESERVATÓRIO 03 (INFERIOR), CORTE BB - AMPLIAÇÃO - RESERVATÓRIO 03 (INFERIOR), CORTE CC - AMPLIAÇÃO - RESERVATÓRIO 03 (INFERIOR), CORTE AA	
ESCALA INDICADA	DATA 22/07/2026
SÉRIE ARQ	FOLHA 0212
ARQUIVO RSSEGURO-SEDUR-POA-RUBEMBERTA-D-ARQ-PE-0212-R02	

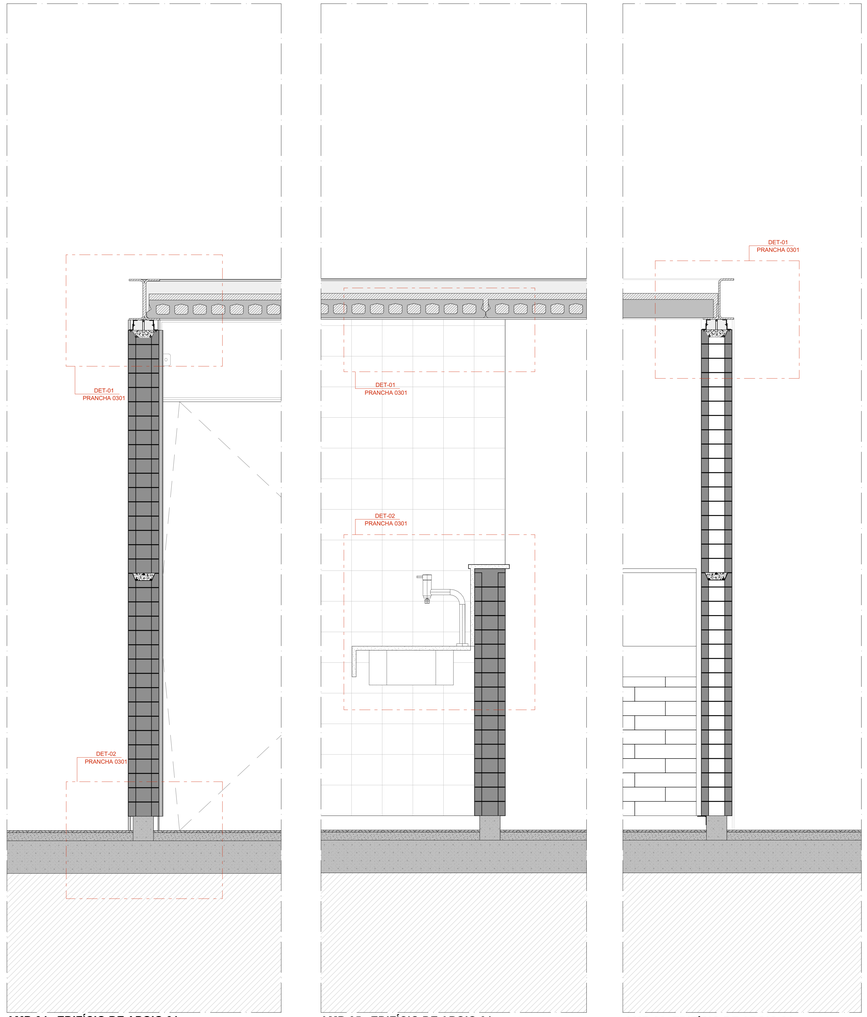


AMP-04 . EDIFÍCIO DE APOIO 01
SECÇÃO LONGITUDINAL
ESCALA 1:10

AMP-05 . EDIFÍCIO DE APOIO 01
SECÇÃO LONGITUDINAL
ESCALA 1:10


AMP-06. EDIFÍCIO DE APOIO 01
SECÇÃO TRANSVERSAL
ESCALA 1:10

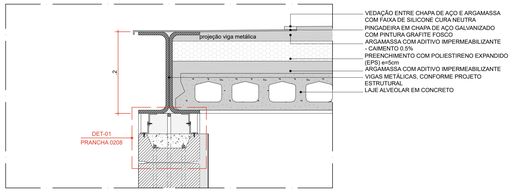


DET-01 . AMP-04 | DETALHE VERTICAL | TETO | TRECHO LONGITUDINAL
ENCONTRO LAJE EM CONCRETO ARMADO x VIGA METÁLICA - EXTREMIDADE
ESC. 1:5

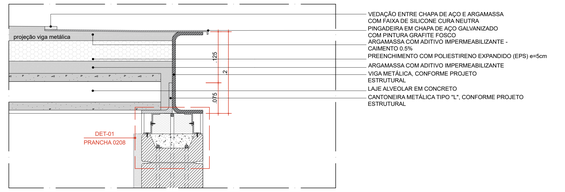


DET-01 . AMP-06 | DETALHE VERTICAL | TETO | TRECHO TRANSVERSAL
ENCONTRO LAJE EM CONCRETO ARMADO x VIGA METÁLICA - EXTREMIDADE
ESC. 1:5

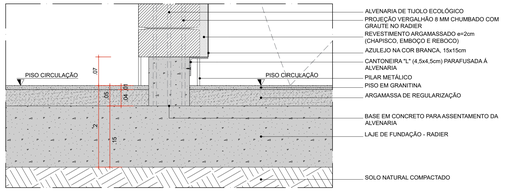


DET-02 . AMP-04 | DETALHE VERTICAL | PISO
ENCONTRO PISO GRANITINA EM NÍVEL x ALVENARIA
ESC. 1:5

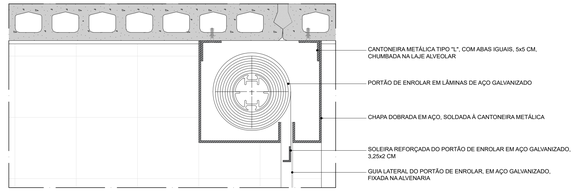

DET-01 . AMP-05 | DETALHE VERTICAL | PORTÃO DE ENROLAR
FIXAÇÃO - PORTÃO DE ENROLAR - LAJE
ESC. 1:5

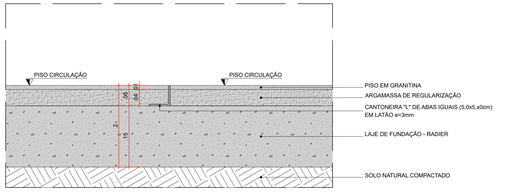

DETALHE TÍPICO VERTICAL | PISO
JUNTA DE DILATAÇÃO - ENCONTRO PISO GRANITINA x GRANITINA EM NÍVEL
ESC. 1:5

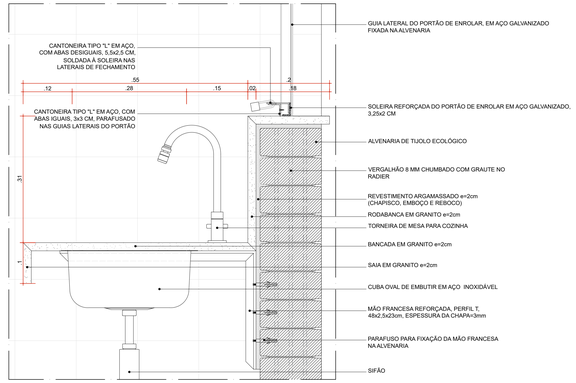

DET-02 . AMP-05 | DETALHE VERTICAL | BANCADA | GRANITO | PORTÃO DE ENROLAR
FIXAÇÃO - BANCADA E RODABANCA DE GRANITO - ALVENARIA - PORTÃO DE ENROLAR
ESC. 1:5

coletivo de projetos

AUTORES RESPONSÁVEIS TÉCNICOS

Fabiano José Arcádio Sobreira
CAU A24308-6

Paulo Victor Borges Ribeiro
CAU A86468-9

PROJETO TERCEIRIZADO

PROJETO URBANISTICO INTEGRADO - TERRITÓRIO RUBEM BERTA PORTO ALEGRE - RS

GOVERNO DO ESTADO
RIO GRANDE DO SUL
SECRETARIA DE DESENVOLVIMENTO URBANO E METROPOLITANO

SEDUR - SECRETARIA DE DESENVOLVIMENTO URBANO E METROPOLITANO

DPM - DEPARTAMENTO URBANO E METROPOLITANO


CENTRO ADMINISTRATIVO FERNANDO FERRARI - AV. BORGES DE MEDEIROS, N 1501 -
BAIRRO PRAIA DE BELAS - PORTO ALEGRE/RS
CEP - 90110-150

DIVISÃO DPM - DEPARTAMENTO URBANO E METROPOLITANO	DIRETORA Taisiele Francescon
PROJETO URBANISTICO INTEGRADO - TERRITÓRIO RUBEM BERTA PORTO ALEGRE RIO GRANDE DO SUL	CHEFE DE DIVISÃO Isabel Coutinho
ENDEREÇO DO TERRENO RUBEM BERTA, PORTO ALEGRE/RS	
ETAPA/E DISCIPLINA	ÁREA DO PROJETO 47.870,58m²


CONTEÚDO

SECÇÃO LONGITUDINAL, SECÇÃO TRANSVERSAL, RSSEGURO-SEDUR-POA-RUBEMBERTA-D-ARQ-0301-R02


ESCALA	DATA	SÉRIE	FOLHA
INDICADA	22/07/2026	ARQ	
ARQUIVO			

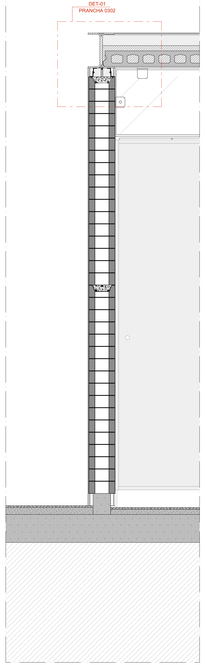


AMP-07 . EDIFÍCIO DE APOIO 02
SECÇÃO LONGITUDINAL
ESCALA 1:10

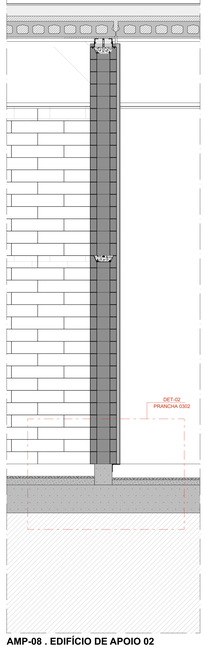


AMP-08 . EDIFÍCIO DE APOIO 02
SECÇÃO LONGITUDINAL
ESCALA 1:10

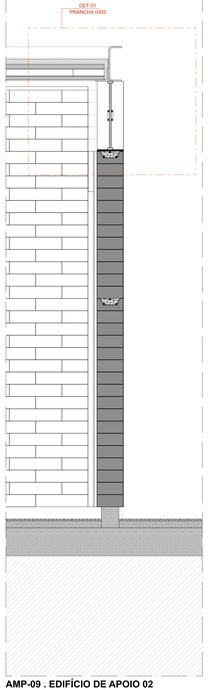


AMP-09 . EDIFÍCIO DE APOIO 02
SECÇÃO TRANSVERSAL
ESCALA 1:10

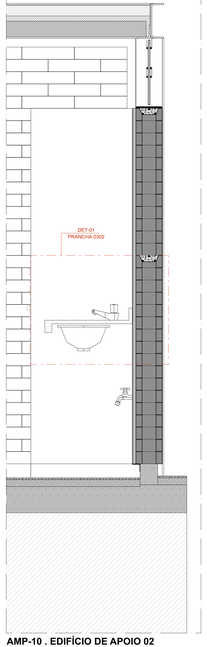


AMP-10 . EDIFÍCIO DE APOIO 02
SECÇÃO TRANSVERSAL
ESCALA 1:10

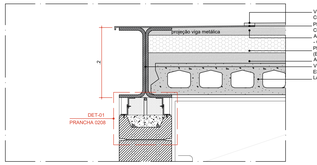


DET-01 . AMP-07 | DETALHE VERTICAL | TETO | TRECHO LONGITUDINAL
ENCONTRO LAJE EM CONCRETO ARMADO x VIGA METÁLICA - EXTREMIDADE
ESC. 1:5

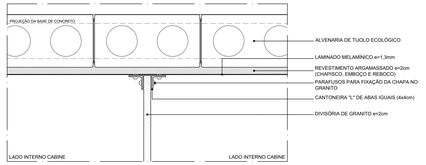


DETALHE TÍPICO VERTICAL | GRANITO
FIXAÇÃO - DIVISÓRIA DE GRANITO - ALVENARIA
ESC. 1:5

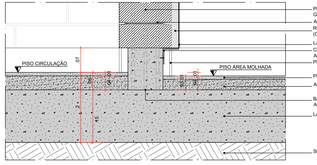


DET-01 . AMP-08 | DETALHE VERTICAL | PISO
ENCONTRO PISO GRANITINA EM NÍVEL x ALVENARIA x PISO GRANITINA EM DESNÍVEL PARA ÁREAS MOLHADAS
ESC. 1:5

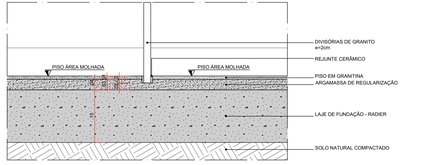


DETALHE TÍPICO VERTICAL | GRANITO
FIXAÇÃO - DIVISÓRIA DE GRANITO - PISO
ESC. 1:5

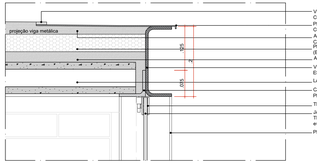


DET-01 . AMP-09 | DETALHE VERTICAL | TETO | TRECHO TRANSVERSAL
ENCONTRO LAJE EM CONCRETO ARMADO x VIGA METÁLICA - EXTREMIDADE
ESC. 1:5

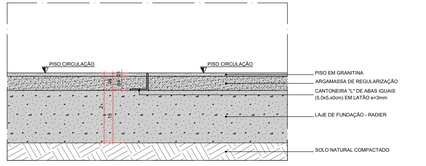

DETALHE TÍPICO VERTICAL | PISO
JUNTA DE DILATAÇÃO - ENCONTRO PISO GRANITINA x GRANITINA EM NÍVEL
ESC. 1:5

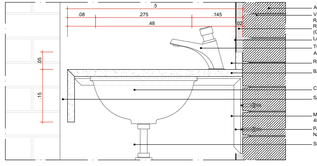

DET-01 . AMP-10 | DETALHE VERTICAL | GRANITO
FIXAÇÃO - BANCADA E RODABANCA DE GRANITO - ALVENARIA
ESC. 1:5

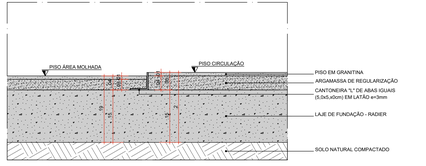

DETALHE TÍPICO VERTICAL | PISO
JUNTA DE DILATAÇÃO - ENCONTRO PISO GRANITINA x GRANITINA EM DESNÍVEL PARA ÁREAS MOLHADAS
ESC. 1:5

AUTORES RESPONSÁVEIS TÉCNICOS

Fabiano José Arcadio Sobreira
CAU A243306-6

Paulo Victor Borges Ribeiro
CAU A96468-9

PROJETO TERCEIRIZADO

PROJETO URBANISTICO INTEGRADO - TERRITÓRIO RUBEM BERTA PORTO ALEGRE - RS

GOVERNO DO ESTADO
RIO GRANDE DO SUL
SECRETARIA DE DESENVOLVIMENTO URBANO E METROPOLITANO

SEDUR - SECRETARIA DE DESENVOLVIMENTO URBANO E METROPOLITANO

DPM - DEPARTAMENTO URBANO E METROPOLITANO

CENTRO ADMINISTRATIVO FERNANDO FERRARI - AV. BORGES DE MEDEIROS, N.1501 -
BAIRRO PRAIA DE BELAS - PORTO ALEGRE/RS
CEP - 90110-150


DIVISÃO DPM - DEPARTAMENTO URBANO E METROPOLITANO	DIRETORA Tassiele Francescon
PROJETO URBANISTICO INTEGRADO - TERRITÓRIO RUBEM BERTA PORTO ALEGRE RIO GRANDE DO SUL	CHEFE DE DIVISÃO Isabel Coutinho
ENDEREÇO DA OBRA RUBEM BERTA, PORTO ALEGRE/RS	
ETAPA/ DISCIPLINA	ÁREA DO PROJETO 47.670,58m²

CONTEÚDO


SECÇÃO LONGITUDINAL, SECÇÃO TRANSVERSAL, RSSEGURO-SEDUR-POA-RUBEMBERTA-D-ARQ-PE-0302-R01

ESCALA	DATA	SERIE	FOLHA
INDICADA	22/07/2026	ARQ	0302


ARQUIVO
RSSEGURO-SEDUR- POA-RUBEMBERTA-D-ARQ-PE-0302-R02

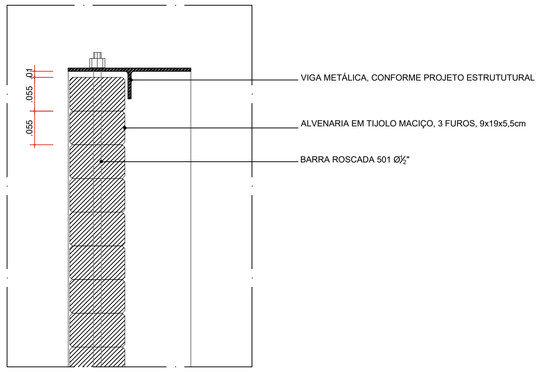


DETALHE TÍPICO 01 - SEÇÃO VERTICAL
ARREMATE SUPERIOR
ESC. 1:5

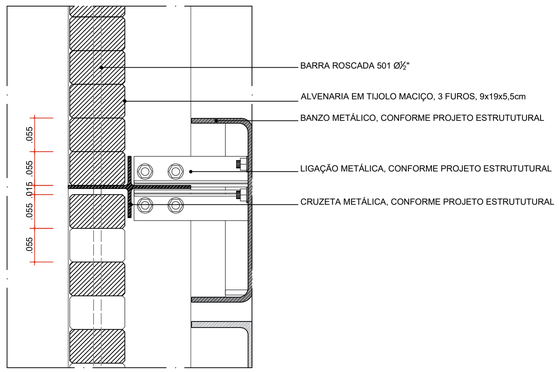


DETALHE TÍPICO 02 - SEÇÃO VERTICAL
ARREMATE INTERMEDIÁRIO 1
ESC. 1:5

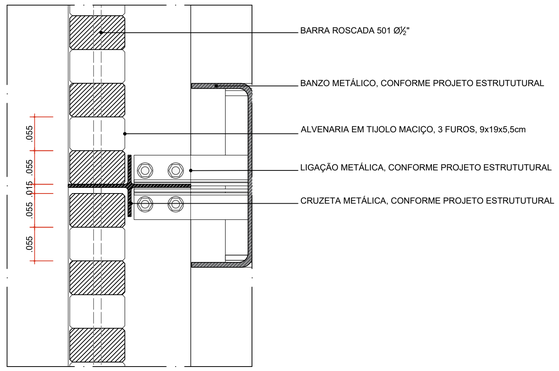


DETALHE TÍPICO 03 - SEÇÃO VERTICAL
ARREMATE INTERMEDIÁRIO 2
ESC. 1:5

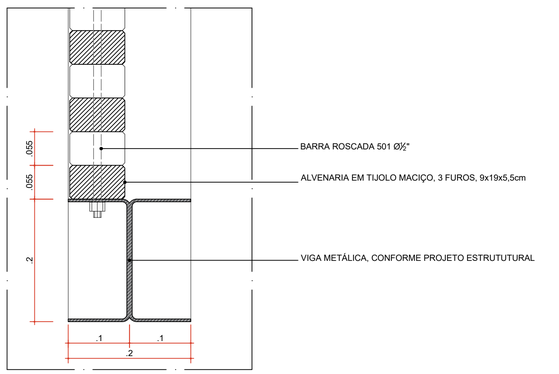


DETALHE TÍPICO 04 - SEÇÃO VERTICAL
ARREMATE INFERIOR
ESC. 1:5

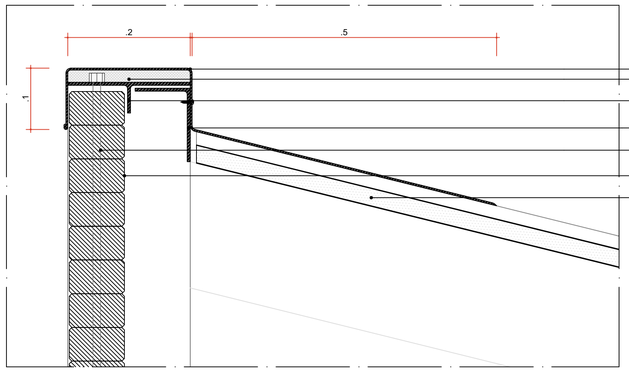


DETALHE TÍPICO 05 - SEÇÃO VERTICAL
RUFO - GINÁSIO
ESC. 1:5

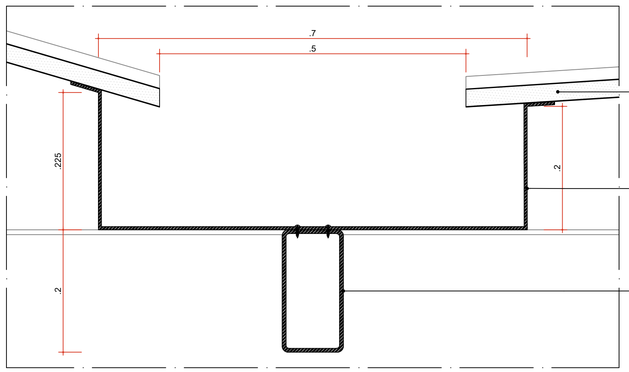

DETALHE TÍPICO 06 - SEÇÃO VERTICAL
FIXAÇÃO DA CALHA - GINÁSIO
ESC. 1:5

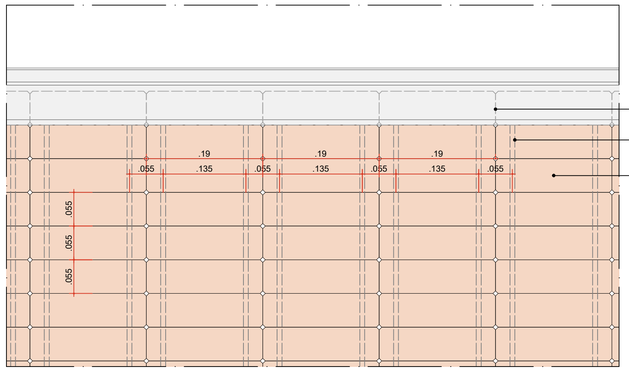

DETALHE TÍPICO 05 - VISTA
ARREMATE SUPERIOR - TRAMA OPACA
ESC. 1:5

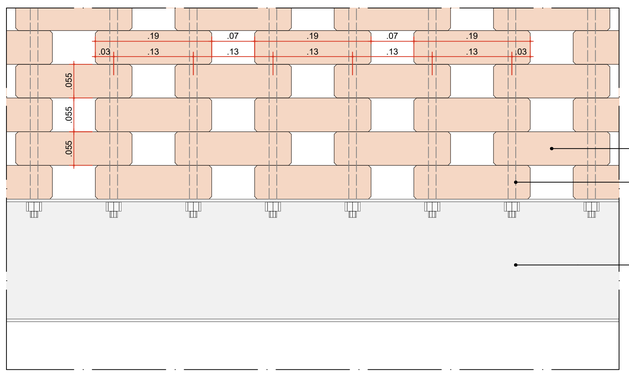

DETALHE TÍPICO 04 - VISTA
ARREMATE INFERIOR - TRAMA VAZADA
ESC. 1:5

coletivo de projetos

AUTORES RESPONSÁVEIS TÉCNICOS

Fabiano José Arcádio Sobreira
CAU A24308-6

Paulo Victor Borges Ribeiro
CAU A96468-9

ARQUITETOS COLABORADORES

Lara Magalhães
Lucas Sousa
Rebeca Pessôa

ESTAGIÁRIOS

Ana Carolina Martins
Anna Montandon
Bernardo Lopes
Durcarmo Carvalho

PROJETO TERCEIRIZADO

PROJETO URBANISTICO INTEGRADO - TERRITÓRIO RUBEM BERTA PORTO ALEGRE - RS


GOVERNO DO ESTADO RIO GRANDE DO SUL SOP

SECRETARIA DE OBRAS PÚBLICAS


DEPARTAMENTO DE PROJETOS EM PRÉDIOS DIVERSOS

CENTRO ADMINISTRATIVO FERNANDO FERRARI - AV. BORGES DE MEDEIROS, N 1501 -
BAIRRO PRAIA DE BELAS - PORTO ALEGRE/RS
CEP - 90110-150


DIVISÃO: DIVISÃO DE PROJETOS DA SEGURANÇA	DIRETORA
PROJETO URBANISTICO INTEGRADO - TERRITÓRIO RUBEM BERTA PORTO ALEGRE RIO GRANDE DO SUL ENDEREÇO DO TERRENO	CHEFE DE DIVISÃO
ETAPA E DISCIPLINA: PROJETO EXECUTIVO DE ARQUITETURA – TERRENO D	ÁREA
CONTEÚDO: RSSEGURO-SEDUR-POA-RUBEMBERTA-D-ARQ-PE-0303-R01	
ESCALA: INDICADA	DATA: 22/07/2026
SÉRIE: ARQ	FOLHA: 0303
ARQUIVO: RSSEGURO-SEDUR- POA-RUBEMBERTA-D-ARQ-PE-0303-R02	

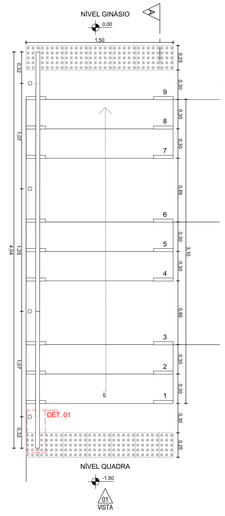


ES01
PLANTA-BAIXA | ESCALA 1:25

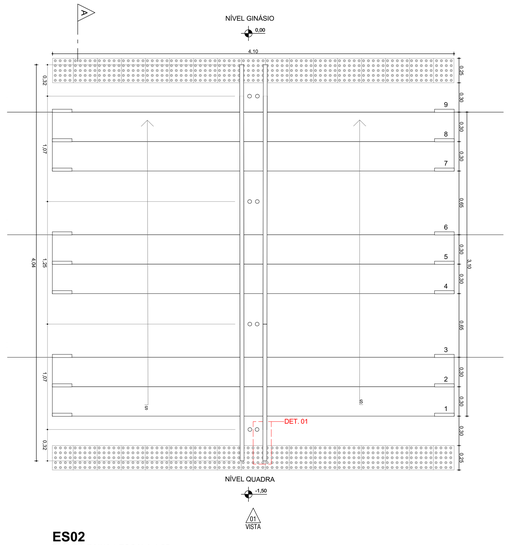


ES02
PLANTA-BAIXA | ESCALA 1:25

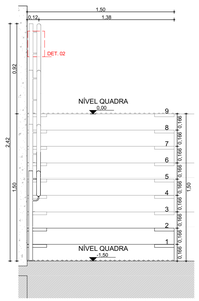


ES01
ELEVAÇÃO | ESCALA 1:25

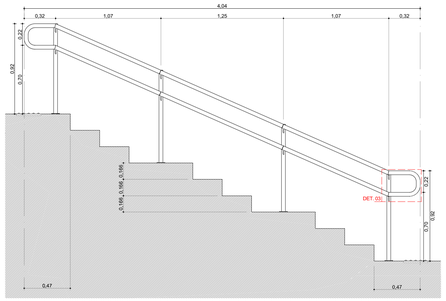


ES01
CORTE | ESCALA 1:25

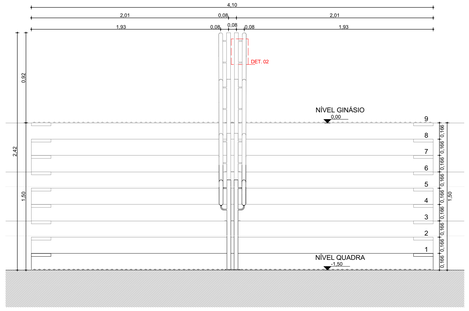

ES02
VISTA | ESCALA 1:25

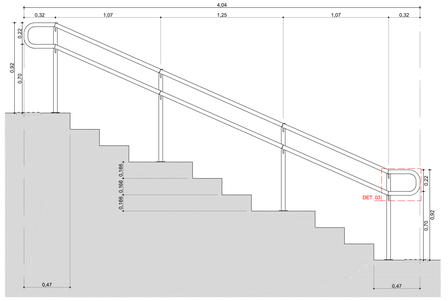


ES02
CORTE | ESCALA 1:25

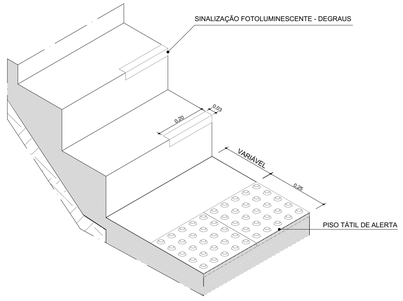


ISOMÉTRICA PADRÃO - ESCADA
ISO | ESCALA 1:10


DET. 01
CORRIMÃO LATERAL PLANTA - E.: 1:5

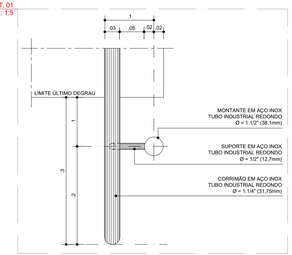

DET. 02
CORRIMÃO LATERAL CORTE - E.: 1:5

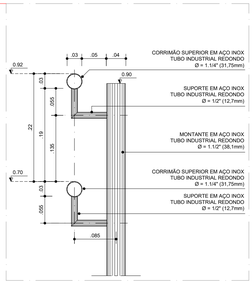

DET. 03
CORRIMÃO LATERAL VISTA - E.: 1:5

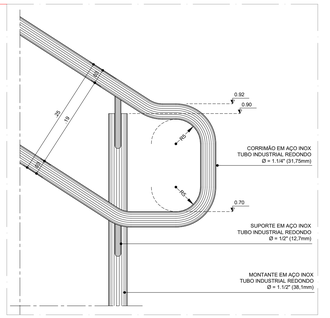

NOTAS:

1. LARGURA E COR DE SINALIZAÇÃO TÁTIL DIRECIONAL E ALERTA CONFORME NBR 16537.

2. POR SE TRATAR DE SITUAÇÃO TÍPICA, AS COTAS DE NÍVEL APRESENTADAS NESTE DESENHO SÃO RELATIVAS, TENDO COMO PONTO 0,00 O PATAMAR DE INÍCIO DA ESCADA, COM O OBJETIVO DE INDICAR O DESNÍVEL VERTICAL DA MESMA. PARA INFORMAÇÕES SOBRE AS COTAS ESPECÍFICAS DE CADA ESCADA DEVERÃO SER CONSULTADAS AS PRANCHAS NA ESCALA 1:125.

coletivo de projetos

AUTORES RESPONSÁVEIS TÉCNICOS

Fabiano José Arcádio Sobreira
CAU A24308-6

Paulo Victor Borges Ribeiro
CAU A96468-9

PROJETO TERCEIRIZADO

PROJETO URBANISTICO INTEGRADO - TERRITÓRIO RUBEM BERTA PORTO ALEGRE - RS


GOVERNO DO ESTADO
RIO GRANDE DO SUL
SECRETARIA DE DESENVOLVIMENTO URBANO E METROPOLITANO

SEDUR - SECRETARIA DE DESENVOLVIMENTO URBANO E METROPOLITANO
DPM - DEPARTAMENTO URBANO E METROPOLITANO
CENTRO ADMINISTRATIVO FERNANDO FERRARI - AV. BORGES DE MEDEIROS, N.1501 -
BAIRRO PRAIA DE BELAS - PORTO ALEGRE/RS
CEP - 90110-150


DIVISÃO DPM - DEPARTAMENTO URBANO E METROPOLITANO	DIRETORA Tassiele Francescon
PROJETO URBANISTICO INTEGRADO - TERRITÓRIO RUBEM BERTA PORTO ALEGRE RIO GRANDE DO SUL	CHEFE DE DIVISÃO Isabel Coutinho
ENDEREÇO DO TERRENO RUBEM BERTA, PORTO ALEGRE/RS	
ETAPA E DISCIPLINA PROJETO EXECUTIVO DE URBANISMO TERRENO D - RUBEM BERTA - PORTO ALEGRE	ÁREA TOTAL DO PROJETO URBANÍSTICO INTEGRADO 47.870,58m²
CONTEÚDO ES01, ES02, ISOMÉTRICA PADRÃO - ESCADA, CORRIMÃO	

ESCALA	DATA	SÉRIE	FOLHA
INDICADA	22/07/2026	ARQ	0304


ARQUIVO
RSSEGURO-SEDUR-POA-RUBEMBERTA-D-ARQ-PE-0304-R03

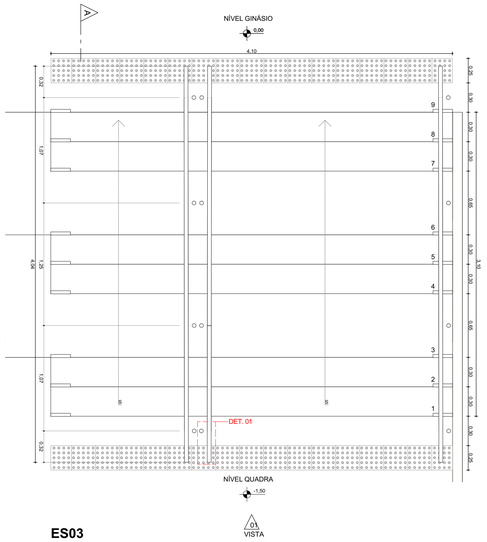


ES03
PLANTA-BAIXA | ESCALA 1:25

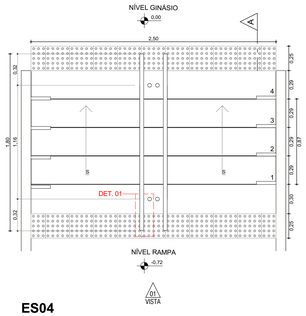


ES04
VISTA | ESCALA 1:25

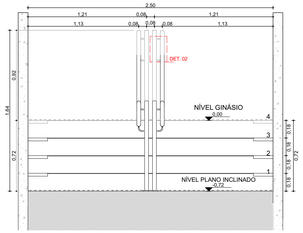


ES04
CORTE | ESCALA 1:25

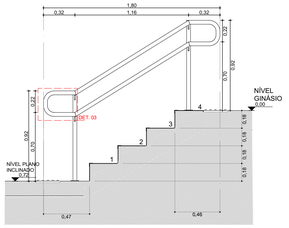


ES04
CORTE | ESCALA 1:25

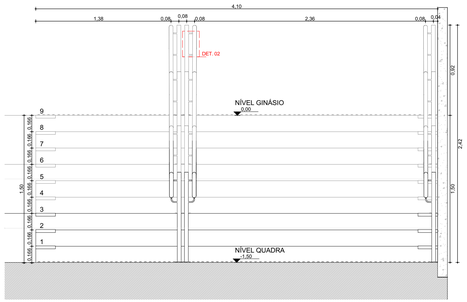

ES03
VISTA | ESCALA 1:25

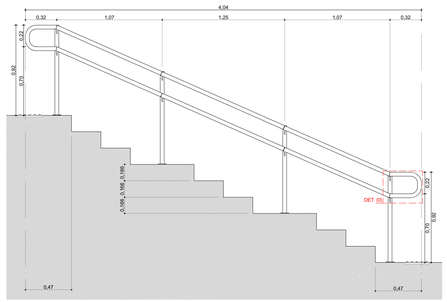


ES03
CORTE | ESCALA 1:25

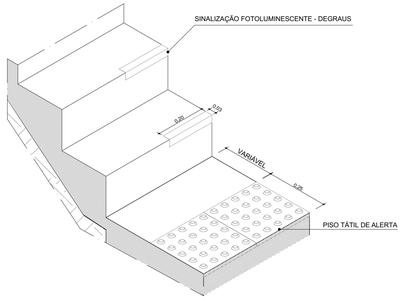


ISOMÉTRICA PADRÃO - ESCADA
ISO | ESCALA 1:10


DET. 01
CORRIMÃO LATERAL PLANTA - E.: 1:5

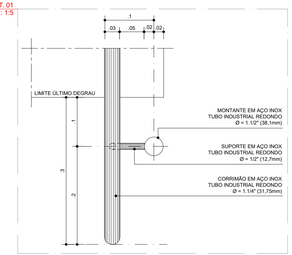

DET. 02
CORRIMÃ O LATERAL CORTE - E.: 1:5

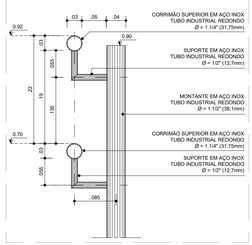

DET. 03
CORRIMÃO LATERAL VISTA - E.: 1:5

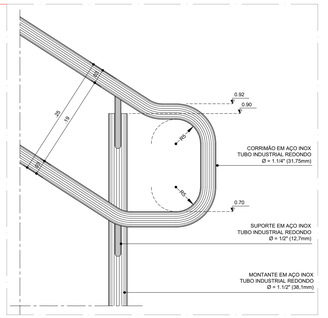

NOTAS:

1. LARGURA E COR DE SINALIZAÇÃO TÁTIL DIRECIONAL E ALERTA CONFORME NBR 16537.

2. POR SE TRATAR DE SITUAÇÃO TÍPICA, AS COTAS DE NÍVEL APRESENTADAS NESTE DESENHO SÃO RELATIVAS, TENDO COMO PONTO 0,00 O PATAMAR DE INÍCIO DA ESCADA, COM O OBJETIVO DE INDICAR O DESNÍVEL VERTICAL DA MESMA. PARA INFORMAÇÕES SOBRE AS COTAS ESPECÍFICAS DE CADA ESCADA DEVERÃO SER CONSULTADAS AS PRANCHAS NA ESCALA 1:125.

coletivo de projetos

AUTORES RESPONSÁVEIS TÉCNICOS

Fabiano José Arcádio Sobreira
CAU A24308-6

Paulo Victor Borges Ribeiro
CAU A96468-9

PROJETO TERCEIRIZADO

PROJETO URBANISTICO INTEGRADO - TERRITÓRIO RUBEM BERTA PORTO ALEGRE - RS

GOVERNO DO ESTADO
RIO GRANDE DO SUL
SECRETARIA DE DESENVOLVIMENTO URBANO E METROPOLITANO

SEDUR - SECRETARIA DE DESENVOLVIMENTO URBANO E METROPOLITANO
DPM - DEPARTAMENTO URBANO E METROPOLITANO
CENTRO ADMINISTRATIVO FERNANDO FERRARI - AV. BORGES DE MEDEIROS, N 1501 -
BAIRRO PRAIA DE BELAS - PORTO ALEGRE/RS
CEP - 90110-150

DIVISÃO DPM - DEPARTAMENTO URBANO E METROPOLITANO	DIRETORA Tassiele Francescon
PROJETO URBANISTICO INTEGRADO - TERRITÓRIO RUBEM BERTA PORTO ALEGRE RIO GRANDE DO SUL	CHEFE DE DIVISÃO Isabel Coutinho
ENDEREÇO DO TERRENO RUBEM BERTA, PORTO ALEGRE/RS	
ETAPA E DISCIPLINA PROJETO EXECUTIVO DE URBANISMO TERRENO D - RUBEM BERTA - PORTO ALEGRE	ÁREA TOTAL DO PROJETO URBANÍSTICO INTEGRADO 47.870,58m²
CONTEÚDO ES04, ES03, ISOMÉTRICA PADRÃO - ESCADA, CORRIMÃO	

ESCALA	DATA	SÉRIE	FOLHA
INDICADA	22/07/2026	ARQ	0305

ARQUIVO
RSSEGURO-SEDUR-POA-RUBEMBERTA-D-ARQ-PE-0305-R03