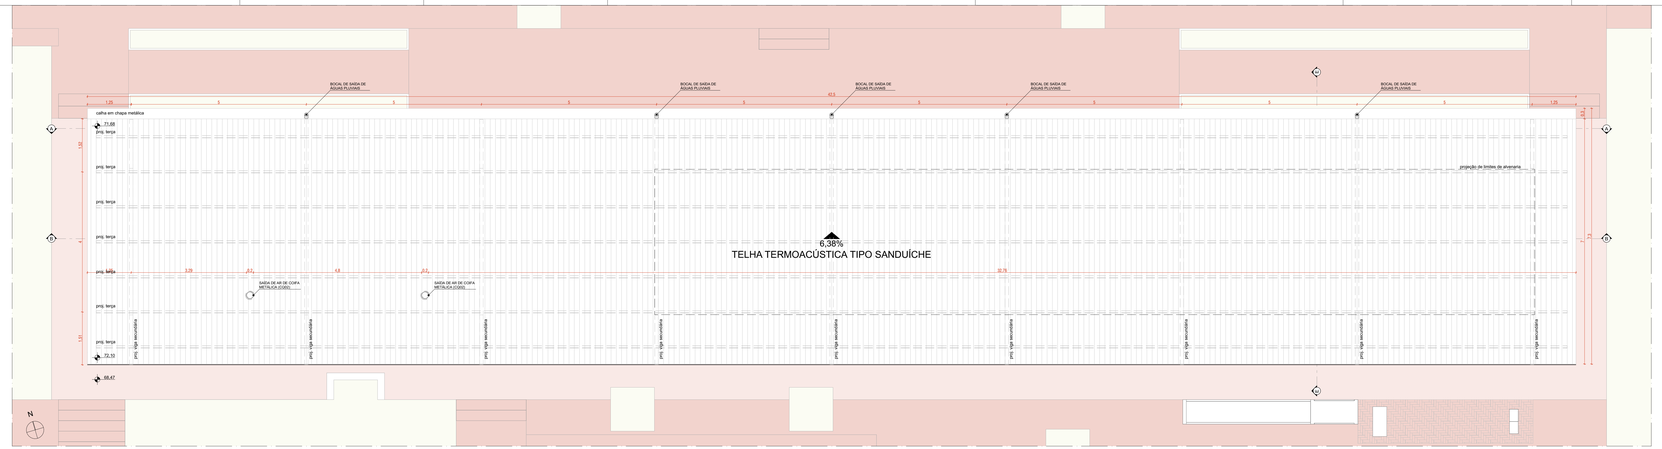

PLANTA DE COBERTURA | PAVILHÃO COMUNITÁRIO E
ESCALA 1:50

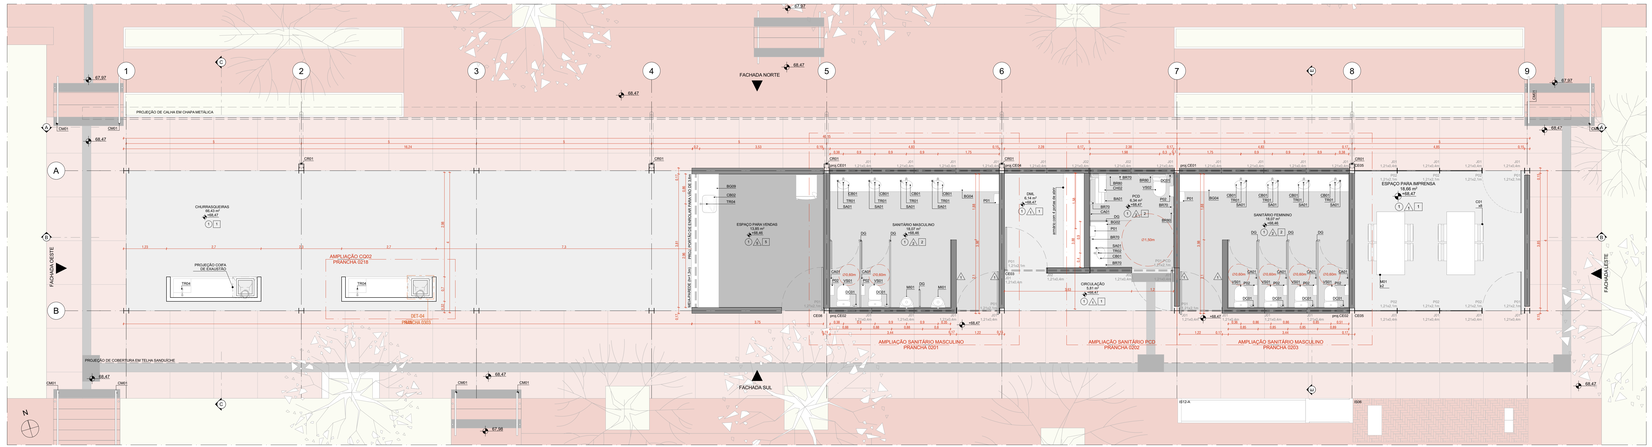

PLANTA BAIXA | PAVILHÃO COMUNITÁRIO E
ESCALA 1:50

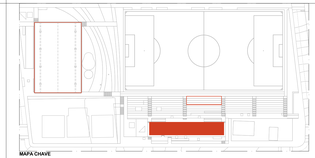

MAPA CHAVE
ESCALA 1:1.000

CONFIGURAÇÃO E ESQUADRIAS COM AMPLIAÇÃO ESPECIFICA

ESQUADRIAS DE VIDRO TEMPERADO INCOLOR TRANSPARENTE, COM ESPESSURA DE 10MM. COMPONENTES, PERFIS E FERRAGENS DE ACORDO COM O PROJETO EXECUTIVO DO FABRICANTE E PAGINAÇÃO CONFORME INDICADO NO PROJETO EXECUTIVO DE ARQUITETURA.

COD.	COMPOSIÇÃO	DIMENSÕES	QUANTIDADE
CE01	04 JD1	4,85 x 0,4 m	04
CE02	01 PD1 + 04 JD1	4,85 x 0,4 m	04
CE03	01 PD1 + 01 PD1 (PCD) + 02 JD1 + 02 JD2	4,85 x 0,4 m	02
CE04	02 JD1 + 02 JD2	4,85 x 0,4 m	02
CE05	01 PD1 + 03 PD2 + 04 JD1	4,85 x 0,4 m	02
CE08	01 PD1 + 01 JD1	1,21 x 2,5 m	01
CE11	01 PD1 + 01 JD7 + 06 JD4	6,63 x 0,4 m	02
CE12	01 PD1 (PCD) + 01 JD1	1,14 x 2,5 m	01

PAINÉIS, PORTAS E JANELAS

P	PAINEL CEGO FIXO EM CHAPA DE ACO DOBRADA FIXADA EM QUADRO DE PERFIS METALICOS E NUCLEO PREENCHIDO COM ISOLANTE TERMOACÚSTICO OU VIDRO TEMPERADO INCOLOR COM ESPESSURA DE 10mm, CONFORME DESENHOS.
PM	PAINEL MOVEL EM VIDRO TEMPERADO INCOLOR COM ESPESSURA DE 10mm.
J	JANELA MAXIMAR EM FOLHA DE VIDRO TEMPERADO LISO INCOLOR COM ESPESSURA DE 10 mm.

ESQUADRIA	DIMENSÕES	QUANT.	FERRAGENS E CHAVINS	Q. POR ESQUADRIA	Q. TOTAL (FERRAGENS)
JD1	1,21 m x 0,40 m	48	PIVÔS COM ACABAMENTO ESCOVADO	02	96
			FECHO TIPO TRINCO	01	48
JD2	1,21 m x 0,40 m	08	PERFIL U BAGUETE DE FIXAÇÃO DE ALUMÍNIO	02	08
JD4	1,27 m x 0,40 m	12	PIVÔS COM ACABAMENTO ESCOVADO	02	24
			FECHO TIPO TRINCO	01	12
JD5	1,18 m x 0,40 m	01	PIVÔS COM ACABAMENTO ESCOVADO	02	02
			FECHO TIPO TRINCO	01	01
JD7	0,98 m x 0,40 m	02	PIVÔS COM ACABAMENTO ESCOVADO	02	04
			FECHO TIPO TRINCO	01	02

PORTA	DIMENSÕES	QUANT.	FERRAGENS E CHAVINS	Q. POR PORTA	Q. TOTAL
PM01	0,80 m x 2,1 m	22	CHAPA DE MADEIRA 18mm	01	22
			DOBRADIÇA	03	44
			FECHADURA TIPO TRINCA	01	22
P01	1,21 m x 2,10 m	05	PIVÔ SUPERIOR	01	05
			PIVÔ INFERIOR	01	05
			CHAPA DE AÇO DOBRADA	02	10
			PUXADOR FECHADURA	01	05
P01 - PCD	1,21 m x 2,10 m	03	PIVÔ SUPERIOR	01	01
			PIVÔ INFERIOR	01	01
			CHAPA DE AÇO DOBRADA	02	02
			PUXADOR FECHADURA	01	01
			PUXADOR HORIZONTAL 70cm	01	01
P02	1,21 x 2,10 m	06	PIVÔ SUPERIOR	01	06
			CHAPA DE AÇO DOBRADA	02	12
P03 - PCD	1,18 m x 2,10 m	01	PIVÔ SUPERIOR	01	01
			PIVÔ INFERIOR	01	01
			CHAPA DE AÇO DOBRADA	02	02
			PUXADOR FECHADURA	01	01
			PUXADOR HORIZONTAL 70cm	01	01
P05	0,98 m x 2,10 m	02	PIVÔ SUPERIOR	01	02
			PIVÔ INFERIOR	01	02
			CHAPA DE AÇO DOBRADA	02	04
			PUXADOR FECHADURA	01	02

QUANTITATIVOS

LOUÇAS

		QTD
CB01	CUBA OVAL DE EMBUTIR, REF L 53.17, COR BRANCO, LINHA L, MARCA DECA OU SIMILAR EQUIVALENTE EM QUALIDADE, TÉCNICA E ACABAMENTO	25
CB02	CUBA SEMI-ENCAIXE, REF CB.0320.000.01, COR BRANCO, LINHA CARIBE, MARCA DECA OU SIMILAR EQUIVALENTE EM QUALIDADE, TÉCNICA E ACABAMENTO	5
MI01	MICTÓRIO SIFONADO, REF 0.700.00.01, COR BRANCO, LINHA ACESSÓRIOS, MARCA DECA OU SIMILAR EQUIVALENTE EM QUALIDADE, TÉCNICA E ACABAMENTO. COMPLEMENTO: VÁLVULA PARA MICTÓRIO HORIZONTAL COM ESTEMBAMENTO, REF 2572.C.CROMADO, COR CROMADO, MARCA DECA, OU SIMILAR EQUIVALENTE EM QUALIDADE, TÉCNICA E ACABAMENTO	5
VS04	BACIA SANITÁRIA PARA CAIXA ACOPLADA, REF P.569.17, COR BRANCO, LINHA RAVENA, MARCA DECA OU SIMILAR EQUIVALENTE EM QUALIDADE, TÉCNICA E ACABAMENTO	19
VS05	BACIA SANITÁRIA PARA CAIXA ACOPLADA, SEM ABERTURA FRONTAL, REF P.519.17, COR BRANCO, LISO PCD, LINHA VOGUE PLUS CONFORTO, MARCA DECA OU SIMILAR EQUIVALENTE EM QUALIDADE, TÉCNICA E ACABAMENTO	3

METAIS

		QTD
BA01	BANCO ARTICULAVEL BENEFIT, REF 3005733439, USO PCD, MARCA DOCOL OU SIMILAR EQUIVALENTE EM QUALIDADE, TÉCNICA E ACABAMENTO	12
BR01	BARRA DE APOIO EM AÇO INOXIDÁVEL POLIDO, 70 cm, REF 2310.I.070.POL.N, CROMADO, LINHA CONFORTO, MARCA DECA OU SIMILAR EQUIVALENTE EM QUALIDADE, TÉCNICA E ACABAMENTO	15
BR02	BARRA DE APOIO EM AÇO INOX POLIDO, 80 cm, REF 2310.I.080.POL.N, CROMADO, LINHA CONFORTO, MARCA DECA OU SIMILAR EQUIVALENTE EM QUALIDADE, TÉCNICA E ACABAMENTO	9
CA01	CABIDE, REF. 2640.GS, CROMADO, LINHA PVC, MARCA TRAMONTINA OU SIMILAR EQUIVALENTE EM QUALIDADE, TÉCNICA E ACABAMENTO	25
CB01	CUBA SIMPLES PARA COZINHA, DE EMBUTIR, REF CS-50, MARCA MEKAL OU SIMILAR EQUIVALENTE EM QUALIDADE, TÉCNICA E ACABAMENTO	5
CH01	CHUVEIRO ELETRICO ACQUA STORM ULTRA, BRANCO E CROMADO, MARCA DOCOL OU SIMILAR EQUIVALENTE EM QUALIDADE, TÉCNICA E ACABAMENTO	1
CH02	CHUVEIRO ELETRICO ACQUA STORM ULTRA, MARCA CORRENTE OU SIMILAR EQUIVALENTE EM QUALIDADE, TÉCNICA E ACABAMENTO	4
CH03	CHUVEIRO ELETRICO ACQUA STORM ULTRA, BRANCO E CROMADO, MARCA CORRENTE OU SIMILAR EQUIVALENTE EM QUALIDADE, TÉCNICA E ACABAMENTO	3
DU01	DUCHA HIGIÊNICA COM REGISTRO E DERIVAÇÃO PARA CAIXA ACOPLADA, REF. 1984.C.ACT.LIN.BR, CROMADO, LINHA LINK, MARCA DECA OU SIMILAR EQUIVALENTE EM QUALIDADE, TÉCNICA E ACABAMENTO	21
LI01	LIXEIRA RETANGULAR, REF. 3507/3508, ACO INOX, 19,20x30,0mx60,0cm, MARCA TRAMONTINA OU SIMILAR EQUIVALENTE EM QUALIDADE, TÉCNICA E ACABAMENTO	9
PP01	DISPENSER PARA PAPEL TOALHA, REF. 94522/011, ACO INOX, ACABAMENTO ACETINADO, DIM. 35,30x30,80x13,00cm, MARCA TRAMONTINA OU SIMILAR EQUIVALENTE EM QUALIDADE, TÉCNICA E ACABAMENTO	21
PP02	DISPENSER PARA PAPEL HIGIÊNICO, REF. 94523/010, ACO INOX, ACABAMENTO ACETINADO, DIM. 26,00x12,00x26,80cm, MARCA TRAMONTINA OU SIMILAR EQUIVALENTE EM QUALIDADE, TÉCNICA E ACABAMENTO	9
RL01	ACIONAMENTO PARA REGISTRO DE GAVETA, REF. 4889.C50, CROMADO, LINHA PRATA, MARCA DECA OU SIMILAR EQUIVALENTE EM QUALIDADE, TÉCNICA E ACABAMENTO	9
RL02	ACIONAMENTO PARA REGISTRO DE PRESSÃO 80mm, COM QUEDA E RALO CENTRAL INTERNO, MARCA TIGRE OU SIMILAR EQUIVALENTE EM QUALIDADE, TÉCNICA E ACABAMENTO	4
RL03	RALO SIFONADO EM AÇO INOX COM GRELHA E DISPOSITIVO ROTATIVO DE VEDAÇÃO, 10x15 cm, REF 8.6211.BA, CROMADO, LINHA TRADICIONAL, MARCA DECA OU SIMILAR EQUIVALENTE EM QUALIDADE, TÉCNICA E ACABAMENTO	8
SA01	SUPORTE PARA SABÃO LÍQUIDO, REF. 2010.C, CROMADO, LINHA DECAMATIC, MARCA DECA OU SIMILAR EQUIVALENTE EM QUALIDADE, TÉCNICA E ACABAMENTO	25
TE01	TORNEIRA DE MESA COM FECHAMENTO AUTOMÁTICO PARA LAVATÓRIO, REF 1173.C, CROMADO, LINHA DECAMATIC ECO, MARCA DECA OU SIMILAR EQUIVALENTE EM QUALIDADE, TÉCNICA E ACABAMENTO	22
TE02	TORNEIRA DE MESA COM FECHAMENTO AUTOMÁTICO PARA LAVATÓRIO, REF 1173.C.CONF.HSD, CROMADO, USO PCD, LINHA DECAMATIC ECO, MARCA DECA OU SIMILAR EQUIVALENTE EM QUALIDADE, TÉCNICA E ACABAMENTO	3
TE03	TORNEIRA PARA USO GERAL COM AREJADOR, REF 1154.C1K, CROMADO, LINHA MAX, MARCA DECA OU SIMILAR EQUIVALENTE EM QUALIDADE, TÉCNICA E ACABAMENTO	6
TF04	TORNEIRA DE MESA COM BICA MÓVEL, REF. 1167.C1AM, CROMADO, LINHA LINK, MARCA DECA OU SIMILAR EQUIVALENTE EM QUALIDADE, TÉCNICA E ACABAMENTO	9

GRANITOS

		QTD
BG02	BANCADA DE GRANITO CINZA ANDORINHA (an30 mm) SOBRE QUADRO DE CANTONEIRA DE AÇO, DIMENSÕES 1500x600 mm.	2
BG04	BANCADA DE GRANITO CINZA ANDORINHA (an30 mm) SOBRE QUADRO DE CANTONEIRA DE AÇO, DIMENSÕES 4000x600 mm.	1
BG05	BANCADA DE GRANITO CINZA ANDORINHA (an30 mm), SOBRE QUADRO DE CANTONEIRA DE AÇO, DIMENSÕES 2000x600 mm.	2
BG07	BANCADA DE GRANITO CINZA ANDORINHA (an30 mm), SOBRE QUADRO DE CANTONEIRA DE AÇO, DIMENSÕES 1200x600 mm.	2
BG08	BANCADA DE GRANITO CINZA ANDORINHA (an30 mm), SOBRE QUADRO DE CANTONEIRA DE AÇO, DIMENSÕES 3600x600 mm.	1
DG	DIVISÓRIA DE GRANITO CINZA ANDORINHA (an30 mm)	17

MOBILIÁRIO

		QTD
CD1	CADEIRA EMPILHÁVEL, FABRICADA EM CONCHA ÚNICA INJETADA EM POLIPROPILENO COM GRANDE RESISTÊNCIA, DIM. 48,5x56,0x80,0cm, REF. 3005733439, MARCA BENEFIT OU SIMILAR EQUIVALENTE EM QUALIDADE, TÉCNICA E ACABAMENTO	12
MB1	MESA MULTIUSO, DIM. 180x90cm, MARCA BELOMO OU SIMILAR EQUIVALENTE EM QUALIDADE, TÉCNICA E ACABAMENTO	2
		14

CORRIMÃOS

		QTD
CM01	CORRIMÃO EM AÇO INOX H=75cm e H=92cm (DÚPLICE)	9

EQUIPAMENTOS ESPORTIVOS

		QTD
AP	ALAMBRADO DE PROTEÇÃO CONFORME DE GRAME GALVANIZADO, TELA DUO CONFORMADO/DOBRADO E ACABAMENTO EMBALTADO NA COR VERDE, COM ESPESSURA DE 2,65MM, MALHA DE 5CM X 10CM, COM ESTRUTURA EM TUBOS DE AÇO GALVANIZADO	11
TE01	TRAVE POLIESPORTIVA PARA FUTEBOL DE SALÃO CONJUGADA COM MINI-BASQUETE, MARCA POLIESPORTIVA OU SIMILAR EM QUALIDADE, TÉCNICA E ACABAMENTO	2
		13

CARENAGEM

		QTD
CM01	CARENAGEM ASSOCIADA AOS PILARES METÁLICOS DOS PAVILHÕES PARA TUBULAÇÃO DE ÁGUAS PLUVIAIS	5

PAVIMENTAÇÕES

	PAVIMENTAÇÃO EM CONCRETO USINADO, PIGMENTADO NA COR VERMELHA
	GRANITINA COM JUNTA METÁLICA, COR VERMELHO
	FORMAÇÃO COM FAIXA PRETA DE PASSAGEM
	GRANITINA COM JUNTA METÁLICA, COR VERMELHO CLARO
	GRANITINA COM JUNTA METÁLICA, COR CINZA CLARO E ACABAMENTO POLIDO
	GRANITINA COM JUNTA METÁLICA, COR CINZA CLARO E ACABAMENTO LAVADO
	PISO ESPORTIVO EM CONCRETO COM PINTURA PU ESPORTIVA TEXTURIZADA ANTIDERRAPANTE

PISO TÁTIL

	PISO PODOTÁTIL DIRECIONAL EM CONCRETO, NA COR BRANCA
	PISO PODOTÁTIL DE ALERTA EM CONCRETO, NA COR BRANCA

ILHAS DE SERVIÇO

ISG2	(02) ILHAS - LIXEIRAS
ISG-A	(02 BCOS) - BANCOS
ISG-B	(01 CH + 01 LAT) - CHANVEIROS/BANCOS E LIXEIRAS
ISG-C	(01 CH + 01 LAT) - CHANVEIROS/BANCOS E LIXEIRAS
ISG6	(01 PCD) - PARADOCIDÃO
ISG7	(01 PCD) - PARADOCIDÃO
CC12	BANCO EM CONCRETO ARMADO
CC13	BANCO EM CONCRETO ARMADO ACOPLADO AOS PAVILHÕES CONSTRUIDA COM TIJOLO REFRATÁRIO
PQ04	PARQUE INFANTIL 04
PQ05	PARQUE INFANTIL 05
RG01	RESERVATÓRIO SUPERIOR 01

ACABAMENTOS

TETO

T1	LAJE PRÉ-FABRICADA ALVEOLAR EM CONCRETO, DIM. 12x12x8,5 cm
T2	LAJE EM CONCRETO

PAREDE

A	TIJOLO ECOLÓGICO APARENTE, 19x30x7 cm, COM EMBASAMENTO EM CONCRETO
A1	LAMINADO MELAMÍNICO NA COR GELO, PAGINADO CONFORME PROJETO SOBRE PAREDE EM TIJOLO ECOLÓGICO REBOCADA
A2	CONCRETO APARENTE TRATADO COM HIDROFUGANTE À BASE DE SILICONE
A3	LAMINADO MELAMÍNICO NA COR GELO, PAGINADO CONFORME PROJETO SOBRE CONTENÇÃO EM CONCRETO REBOCADA
A4	AZULEJO NA COR BRANCA, 15x15cm, SOBRE PAREDE DE TIJOLO ECOLÓGICO 19x30x7cm REBOCADA

PISO

1	PISO EM GRANITINA COM JUNTA EM LATÃO (ø=3mm), COR CINZA CLARO, ACABAMENTO POLIDO, PAGINADO CONFORME PROJETO
2	PISO EM GRANITINA COM JUNTA EM LATÃO (ø=3mm), COR CINZA CLARO, ACABAMENTO LAVADO TIPO FULGET, PAGINADO CONFORME PROJETO
3	PISO EM GRANITINA COM JUNTA EM LATÃO (ø=3mm), COR VERMELHO CLARO, ACABAMENTO LAVADO (TIPO FULGET), PAGINADO EM MALHA DE 120x120cm
4	PISO EM TIJOLOS MACIÇOS, 21x10x5cm, PAGINAÇÃO ESPERA DE PEDRE
5	PISO CIMENTICIO DE ALTA RESISTÊNCIA MECÂNICA E QUÍMICA, COM ACABAMENTO ANTIDERRAPANTE
6	PISO EM CONCRETO POLIDO COM PINTURA PU ESPORTIVA TEXTURIZADA ANTIDERRAPANTE

QUADRO DE AREAS

EDIFICAÇÃO	AMBIENTE	AREA (m²)
PAVILHÃO COMUNITÁRIO E		
	CHURRASQUEIRAS	68,43
	CIRCULAÇÃO	5,81
	DML	6,14
	ESPAÇO PARA IMPRENSA	15,66
	ESPAÇO PARA VENDAS	13,85
	SANITÁRIO FEMININO	18,07
	SANITÁRIO MASCULINO	18,07
	SANITÁRIO PCD	6,34
GINÁSIO E		
	CIRCULAÇÃO	5,56
	DML	6,14
	GINÁSIO	466,34
	QUADRA POLIESPORTIVA	473,00
	SANITÁRIO FEMINO	18,17
	SANITÁRIO MASCULINO	18,17
	SANITÁRIO PCD	6,34
CASAMATA E		
	CIRCULAÇÃO	19,49
	SANITÁRIO PCD	6,34
	VESTIÁRIO FEMININO	29,18
	VESTIÁRIO MASCULINO	29,18

AREA TOTAL PAVILHÃO COMUNITÁRIO E	153,37
AREA TOTAL GINÁSIO E	1.022,72
AREA TOTAL CASAMATA E	89,89
AREA COBERTA PAVILHÃO COMUNITÁRIO E	311,13
AREA COBERTA GINÁSIO E	1.192,79
AREA COBERTA CASAMATA E	96,89
AREA TOTAL	1.261,98 m²
AREA COBERTA	1.600,89 m²

NOTAS

1. DIMENSÕES E NÍVEIS EM METRO.
2. CONFERIR MEDIDAS NA OBRA.
3. OS NÍVEIS DE REFERÊNCIA DO PROJETO, EQUIVALEM AS COTAS ALTIMÉTRICAS DO LEVANTAMENTO TOPOGRAFICO PLANIALTIMETRICO DOCUMENTO RESEGUIDO PELO PLANIMENSURADOR LEVSP.
4. OS QUANTITATIVOS INDICADOS REFEREM-SE AO TOTAL DAS EDIFICAÇÕES POR TERRENO.
5. 1 TODA ESPECIFICAÇÃO DE MARCA NESTE PROJETO DESTINA-SE APENAS A INDICAR A CARACTERIZAÇÃO DO OBJETO, PODENDO O COMPONENTE SER SUBSTITUÍDO POR OUTRO SIMILAR, DE MARCA DISTINTA, EQUIVALENTE EM QUALIDADE, TÉCNICA E ACABAMENTO.

coletivo de projetos

AUTORES RESPONSÁVEIS TÉCNICOS

Fabiano José Arcadio Sobreira	Paulo Victor Borges Ribeiro
CAU A24308-6	CAU A99468-9

PROJETO TERCEIRIZADO

PROJETO URBANISTICO INTEGRADO - TERRITÓRIO RUBEM BERTA PORTO ALEGRE - RS

GOVERNO DO ESTADO RIO GRANDE DO SUL
SECRETARIA DE DESENVOLVIMENTO URBANO E METROPOLITANO

SEDUR - SECRETARIA DE DESENVOLVIMENTO URBANO E METROPOLITANO

DPM - DEPARTAMENTO URBANO E METROPOLITANO

CENTRO ADMINISTRATIVO FERNANDO FERRARI - AV. BORGES DE MEDEIROS, N 1501 -
BAIRRO PRAIA DE BELAS - PORTO ALEGRE/RS
CEP - 90110-150

DIVISÃO: DPM - DEPARTAMENTO URBANO E METROPOLITANO	DIRETOR: Teixeira Francoson
PROJETO URBANISTICO INTEGRADO - TERRITÓRIO RUBEM BERTA PORTO ALEGRE RIO GRANDE DO SUL	CHEFE DE DIVISÃO: Isabel Cioutinho
ENDEREÇO DA OBRA: RUBEM BERTA, PORTO ALEGRE/RS	
ETAPA/ DISCIPLINA:	AREA DO PROJETO: 47.970,56 m²

CONTEÚDO

PLANTA BAIXA | PAVILHÃO COMUNITÁRIO E, PLANTA DE COBERTURA | PAVILHÃO COMUNITÁRIO E, MAPA CHAVE

ESCALA	DATA	SERIE	FOLHA
INDICADA	22/07/2026	ARQ	0101

ARQUIVO
RSSEGURO-SEDUR-POA-RUBEMBERTA-E-ARQ-PE-0101-R03

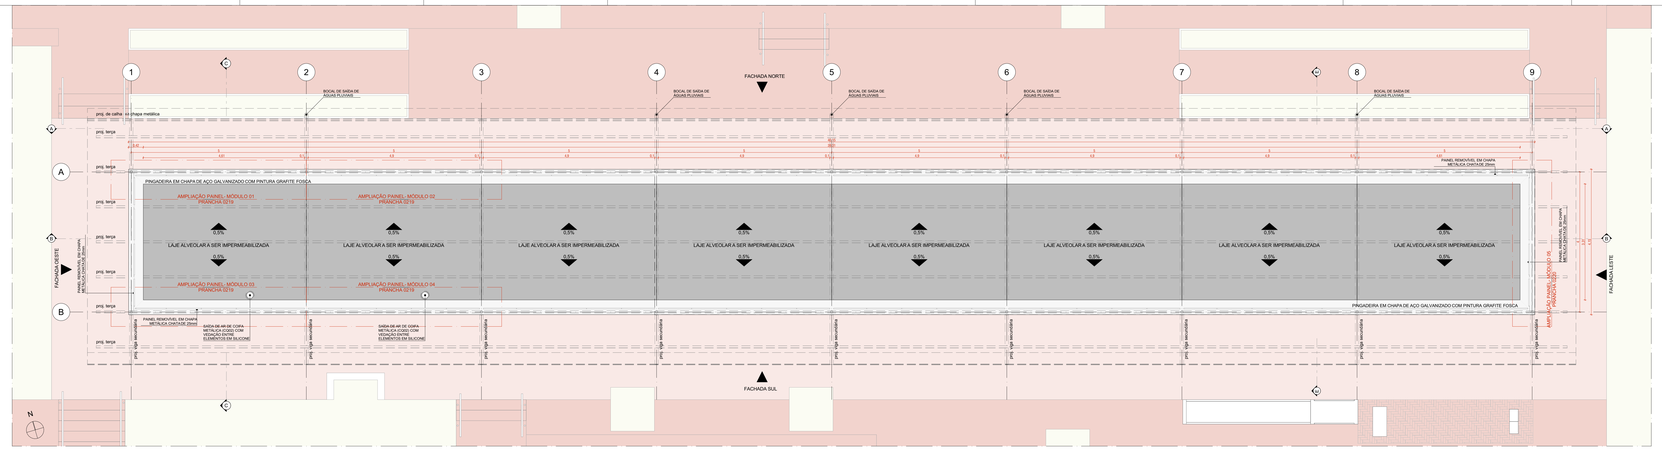

PLANTA BAIXA DE LAJE TÉCNICA | PAVILHÃO COMUNITÁRIO E

ESCALA 1:50

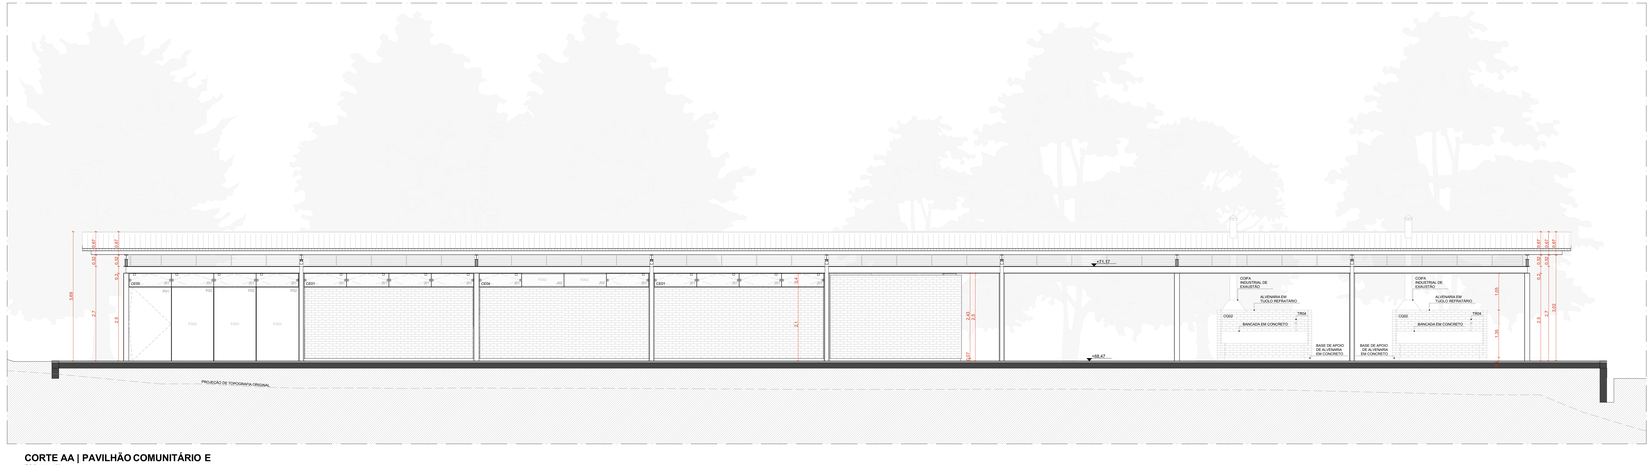

CORTE AA | PAVILHÃO COMUNITÁRIO E

ESCALA 1:50

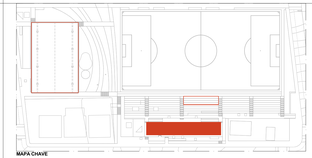

MAPA CHAVE
ESCALA 1:1.000

CONFIGURAÇÃO DE ESQUADRIAS COM AMPLIAÇÃO ESPECÍFICA

ESQUADRIAS DE VIDRO TEMPERADO INCOLOR TRANSPARENTE, COM ESPESSURA DE 10MM. COMPONENTES, PERFIS E FERRAGENS DE ACORDO COM O PROJETO EXECUTIVO DO FABRICANTE E PAGINAÇÃO CONFORME INDICADO NO PROJETO EXECUTIVO DE ARQUITETURA.

CÓD.	COMPONENTE	DIMENSÕES	QUANTIDADE
CE01	S4 J01	4,85 x 5,4 m	04
CE02	S1 PE1 + S4 J01	4,85 x 5,4 m	04
CE03	S1 PE1 + S1 PI1 (PCD) + S2 J01 + S2 J02	4,85 x 5,4 m	02
CE04	S2 J01 + S2 J02	4,85 x 5,4 m	02
CE05	S1 PE1 + S3 PE2 + S4 J01	4,85 x 5,4 m	02
CE08	S1 PE1 + S1 J01	1,21 x 2,5 m	01
CE11	S1 PE1 + S1 J07 + S6 J04	8,63 x 5,4 m	02
CE12	S1 PE1 (PCD) + S1 J01	1,14 x 2,5 m	01

PAINÉIS, PORTAS E JANELAS

P	PAINEL CEGO OU PIVOTANTE, EM CHAPA DE AÇO DOBRADA FIXADA EM QUADRO DE PERFIS METÁLICOS E NÚCLEO PREENCHIDO COM ISOLANTE TERMOACÚSTICO OU VIDRO TEMPERADO INCOLOR COM ESPESSURA DE 10mm, CONFORME DESENHOS.
PM	PAINEL MÓVEL EM VIDRO TEMPERADO INCOLOR COM ESPESSURA DE 10mm.
J	JANELA BASCULANTE OU FIXA EM VIDRO TEMPERADO LISO INCOLOR COM ESPESSURA DE 10 mm.

ESQUADRIA	DIMENSÕES	QUANT.	FERRAGENS E CHAPAS	Q. POR ESQUADRIA	Q. TOTAL (FERRAGENS)
J01	1,21 m x 0,40 m	48	PIVÔ COM ACABAMENTO ESCOVADO	02	96
			FECHO TIPO TRINCO	01	48
J02	1,21 m x 0,40 m	08	PERFIL U BAGUETE DE FIXAÇÃO DE ALUMÍNIO	02	08
J04	1,27 m x 0,40 m	12	PIVÔ COM ACABAMENTO ESCOVADO	02	24
			FECHO TIPO TRINCO	01	12
J05	1,18 m x 0,40 m	01	PIVÔ COM ACABAMENTO ESCOVADO	02	02
			FECHO TIPO TRINCO	01	01
J07	0,98 m x 0,40 m	02	PIVÔ COM ACABAMENTO ESCOVADO	02	04
			FECHO TIPO TRINCO	01	02
PORTA	DIMENSÕES	QUANT.	FERRAGENS E CHAPAS	Q. POR PORTA	Q. TOTAL
PM01	0,80 m x 2,1 m	22	CHAPA DE MADEIRA 18mm	01	22
			DOBRADIÇA	03	44
			FECHADURA TIPO TRINCA	01	22
PI01	1,21 m x 2,10 m	05	PIVÔ SUPERIOR	01	05
			PIVÔ INFERIOR	01	05
			CHAPA DE AÇO DOBRADA	02	10
			PUXADOR FECHADURA	01	05
PI01 - PCD	1,21 m x 2,10 m	03	PIVÔ SUPERIOR	01	01
			PIVÔ INFERIOR	01	01
			CHAPA DE AÇO DOBRADA	02	02
			PUXADOR FECHADURA	01	01
			PUXADOR HORIZONTAL 70cm	01	01
PI02	1,21 x 2,10 m	06	PIVÔ SUPERIOR	01	06
			CHAPA DE AÇO DOBRADA	02	12
PI03 - PCD	1,18 m x 2,10 m	01	PIVÔ SUPERIOR	01	01
			PIVÔ INFERIOR	01	01
			CHAPA DE AÇO DOBRADA	02	02
			PUXADOR FECHADURA	01	01
			PUXADOR HORIZONTAL 70cm	01	01
PI05	0,98 m x 2,10 m	02	PIVÔ SUPERIOR	01	02
			PIVÔ INFERIOR	01	02
			CHAPA DE AÇO DOBRADA	02	04
			PUXADOR FECHADURA	01	02

QUANTITATIVOS

LOUÇAS

		QTD
CB01	CUBA OVAL DE EMBUTIR, REF L 00.17, COR BRANCO, LINHA L, MARCA DECA OU SIMILAR EQUIVALENTE EM QUALIDADE, TÉCNICA E ACABAMENTO	25
CB02	CUBA SEMIEMBUTIR OVAL, REF CB.0400.017, COR BRANCO, LINHA CARGO, MARCA DECA OU SIMILAR EQUIVALENTE EM QUALIDADE, TÉCNICA E ACABAMENTO	1
MI01	CONJUNTO MONOCOMANDO PARA LAVATÓRIO, REF 1973.C/17, MARCA DECA OU SIMILAR EQUIVALENTE EM QUALIDADE, TÉCNICA E ACABAMENTO COMPLEMENTO: VÁLVULA PARA LAVATÓRIO HORIZONTAL COM FECHAMENTO AUTOMÁTICO, REF 2572.C ACABAMENTO CROMADO, MARCA DECA, OU SIMILAR EQUIVALENTE EM QUALIDADE, TÉCNICA E ACABAMENTO	6
VS04	BACIA SANITÁRIA PARA CAIXA ACOPLADA, REF P.569.17, COR BRANCO, LINHA RAVENA, MARCA DECA OU SIMILAR EQUIVALENTE EM QUALIDADE, TÉCNICA E ACABAMENTO	18
VS05	BACIA SANITÁRIA PARA CAIXA ACOPLADA, SEM ABERTURA FRONTAL, REF P.519.17, COR BRANCO, LIGG PCD, LINHA VOGUE PLUS CONFORTO, MARCA DECA OU SIMILAR EQUIVALENTE EM QUALIDADE, TÉCNICA E ACABAMENTO	3

METAIS

		QTD
BA01	BANCO ARTICULÁVEL BENEFIT, REF. 9000734635, USO PCD, MARCA DOCOL OU SIMILAR EQUIVALENTE EM QUALIDADE, TÉCNICA E ACABAMENTO	10
BR01	BARRA DE APOIO EM AÇO INOXIDÁVEL POLIDO, 70 cm, REF 2310.I.070.POL.N, CROMADO, LINHA CONFORTO, MARCA DECA OU SIMILAR EQUIVALENTE EM QUALIDADE, TÉCNICA E ACABAMENTO	15
BR06	BARRA DE APOIO EM AÇO INOX POLIDO, 80 cm, REF 2310.I.080.POL.N, CROMADO, LINHA CONFORTO, MARCA DECA OU SIMILAR EQUIVALENTE EM QUALIDADE, TÉCNICA E ACABAMENTO	8
CA01	CABIDE, REF. 2840.C02, CROMADO, LINHA FIX, MARCA TRAMONTINA OU SIMILAR EQUIVALENTE EM QUALIDADE, TÉCNICA E ACABAMENTO	25
CB03	CUBA SIMPLES PARA COZINHA, DE EMBUTIR, REF CS-50, MARCA MEKAL OU SIMILAR EQUIVALENTE EM QUALIDADE, TÉCNICA E ACABAMENTO COMPLEMENTO: SIFÃO UNIVERSAL 1 1/2" X 1 1/2", REF CS-150 .112 , ACABAMENTO CROMADO, MARCA MEKAL OU SIMILAR EQUIVALENTE EM QUALIDADE, TÉCNICA E ACABAMENTO	1
CH01	CHUVEIRO ELÉTRICO ACQUA STORM ULTRA, BRANCO E CROMADO, MARCA LORENZETTI OU SIMILAR EQUIVALENTE EM QUALIDADE, TÉCNICA E ACABAMENTO	4
CH02	CHUVEIRO ELÉTRICO ACQUA STORM ULTRA, BRANCO E CROMADO, MARCA LORENZETTI OU SIMILAR EQUIPADO COM DUCHA MANUAL COMPLEMENTO: DUCHA MANUAL FUTURA, MARCA LORENZETTI OU SIMILAR EQUIVALENTE EM QUALIDADE, TÉCNICA E ACABAMENTO	3
DU01	DUCHA HIGIÊNICA COM REGISTRO E DERIVAÇÃO PARA LAVATÓRIO, REF. 1984.C.ACT, LINK.BR, CROMADO, LINHA LINK, MARCA DECA OU SIMILAR EQUIVALENTE EM QUALIDADE, TÉCNICA E ACABAMENTO	21
LI01	LIXEIRA RETANGULAR, REF. 9000658, ACQ INOX, 15,2x30,8x44cm/3,2cm, MARCA TRAMONTINA OU SIMILAR EQUIVALENTE EM QUALIDADE, TÉCNICA E ACABAMENTO	9
PS01	DISPENSER PARA PAPEL TOALHA, REF. 94520201, ACQ INOX, ACABAMENTO ACETINADO, DIM. 30,3x20,8x13,50cm/c. MARCA TRAMONTINA OU SIMILAR EQUIVALENTE EM QUALIDADE, TÉCNICA E ACABAMENTO	9
PS02	DISPENSER PARA PAPEL HIGIÊNICO, REF. 94522202, ACQ INOX, ACABAMENTO ACETINADO, DIM. 26,0x12,50x20,60cm. MARCA TRAMONTINA OU SIMILAR EQUIVALENTE EM QUALIDADE, TÉCNICA E ACABAMENTO	21
RL01	ACABAMENTO PARA REGISTRO DE GAVETA, REF. 4986.C60, CROMADO, LINHA PRATA, MARCA DECA OU SIMILAR EQUIVALENTE EM QUALIDADE, TÉCNICA E ACABAMENTO	9
RL02	ACABAMENTO PARA REGISTRO CROMADA 60mm, COM QUEDA E RALO CENTRAL INTERNO, MARCA TIGRE OU SIMILAR EQUIVALENTE EM QUALIDADE, TÉCNICA E ACABAMENTO	4
RL	RALO SIFONADO EM AÇO INOX COM GRELHA E DISPOSITIVO ROTATIVO DE VEDAÇÃO, 15x15 cm, REF 8211/5A, CROMADO, LINHA TRADICIONAL MARCA DECA OU SIMILAR EQUIVALENTE EM QUALIDADE, TÉCNICA E ACABAMENTO	8
SA01	DISPENSER PARA SABÃO LÍQUIDO, REF. 2010.C, CROMADO, LINHA DECAMATIC, MARCA DECA OU SIMILAR EQUIVALENTE EM QUALIDADE, TÉCNICA E ACABAMENTO	25
TM01	TORNEIRA DE MESA COM FECHAMENTO AUTOMÁTICO PARA LAVATÓRIO, REF 1173.C, CROMADO, LINHA DECAMATIC ECO, MARCA DECA OU SIMILAR EQUIVALENTE EM QUALIDADE, TÉCNICA E ACABAMENTO	22
TM02	TORNEIRA DE MESA COM FECHAMENTO AUTOMÁTICO PARA LAVATÓRIO, REF 1173.C.CONF.HSO, CROMADO, USO PCD, LINHA DECAMATIC ECO, MARCA DECA OU SIMILAR EQUIVALENTE EM QUALIDADE, TÉCNICA E ACABAMENTO	3
TM03	TORNEIRA PARA USO GERAL COM AREJADOR, REF 1154.C/M, CROMADO, LINHA MAX, MARCA DECA OU SIMILAR EQUIVALENTE EM QUALIDADE, TÉCNICA E ACABAMENTO	6
TR04	TORNEIRA DE MESA COM BICA MÓVEL, REF. 1167.C/4M, CROMADO, LINHA LINK, MARCA DECA OU SIMILAR EQUIVALENTE EM QUALIDADE, TÉCNICA E ACABAMENTO	9

GRANITOS

		QTD
BG02	BANCADA DE GRANITO CINZA ANDORINHA (e=20 mm) SOBRE GUARDO DE CANTONEIRA DE AÇO, DIMENSÕES 1500x600 mm.	2
BG04	BANCADA DE GRANITO CINZA ANDORINHA (e=20 mm), SOBRE GUARDO DE CANTONEIRA DE AÇO, DIMENSÕES 4000x600 mm.	2
BG05	BANCADA DE GRANITO CINZA ANDORINHA (e=20 mm), SOBRE GUARDO DE CANTONEIRA DE AÇO, DIMENSÕES 2000x600 mm.	2
BG07	BANCADA DE GRANITO CINZA ANDORINHA (e=20 mm), SOBRE GUARDO DE CANTONEIRA DE AÇO, DIMENSÕES 2500x600 mm.	1
BG08	BANCADA DE GRANITO CINZA ANDORINHA (e=20 mm), SOBRE GUARDO DE CANTONEIRA DE AÇO, DIMENSÕES 3600x600 mm.	1
DI	DIVISÓRIA DE GRANITO CINZA ANDORINHA (e=30 mm)	17

MOBILIÁRIO

		QTD
CD1	CADEIRA EMPILHÁVEL, FABRICADA EM CONCHA ÚNICA INJETADA EM POLIPROPILENO COM GRANDE RESISTÊNCIA. DIM. 49,5x56,0x84,0cm. REF. 9000734636, ACQ INOX, ACABAMENTO ACETINADO, MARCA TRAMONTINA OU SIMILAR EQUIVALENTE EM QUALIDADE, TÉCNICA E ACABAMENTO	200
MB1	MESA MULTIUSO, DIM. 180x90cm. MARCA SECURIT OU SIMILAR EQUIVALENTE EM QUALIDADE, TÉCNICA E ACABAMENTO	16

CORRIMÃOS

		QTD
CM01	CORRIMÃO EM AÇO INOX H=75cm e H=92cm (DÚPLICE).	4

EQUIPAMENTOS ESPORTIVOS

		QTD
AP	ALAMBRADO DE PROTEÇÃO CONFORME HA DE ARAME GALVANIZADO, TELA FIO CONFORME PROJETO EXECUTIVO DE ALAMBRADO E ACABAMENTO ESMALTADO NA COR PRETO, MARCA BELGO BEKAERT OU SIMILAR EQUIVALENTE EM QUALIDADE, TÉCNICA E ACABAMENTO	11
TO1	TRAVE POLIESPORTIVA PARA FUTEBOL DE SALÃO CONJUGADA COM MINI-BASQUETE, MARCA POLIESPORTIVA OU SIMILAR EM QUALIDADE, TÉCNICA E ACABAMENTO	2

CARENAGEM

		QTD
CR01	CARENAGEM ASSOCIADA AOS PILARES METÁLICOS DOS PAVILHÕES PARA TUBULAÇÃO DE ÁGUAS PLUVIAIS.	13

PAVIMENTAÇÕES

- PAVIMENTAÇÃO EM CONCRETO USINADO, PIGMENTADO NA COR VERMELHA
- PISO PODOTÁTIL DIRECIONAL EM CONCRETO, NA COR BRANCA
- FORMAÇÃO CONFORME PROJETO DE PAISAGISMO
- GRANITINA COM JUNTA METÁLICA, COR VERMELHO CLARO
- GRANITINA COM JUNTA METÁLICA, COR CINZA CLARO E ACABAMENTO POLIDO
- GRANITINA COM JUNTA METÁLICA, COR CINZA CLARO E ACABAMENTO LAVADO
- PISO PODOTÁTIL COM PINTURA PLI ESPORTIVA TEXTURIZADA ANTIDERRAPANTE

PISO TÁTIL

- PISO PODOTÁTIL DIRECIONAL EM CONCRETO, NA COR BRANCA
- PISO PODOTÁTIL DE ALERTA EM CONCRETO, NA COR BRANCA

ILHAS DE SERVIÇO

ISS2	(E) LIVRO - LIVRARIA
ISS1-A	(D) BCOS - BANCOS
ISS1-B	(E) CH + LIVRO - BANCOS E LIVRARIA
ISS	(D) CH + LIT LIVRO - CHAMARIZ/BANCOS E LIBRARIA
ISS6	(D) PCD1 - PARADOCLES
ISS7	(D) PCD2 - PARADOCLES
CC02	CHAFARIZ COM BEBEDOURO DUPLO
ISS5	ILHA DE SERVIÇO ADOSSADA AOS PAVILHÕES CONSTRUÍDA COM TIJOLO REFRATÁRIO
PQ04	PARQUE INFANTIL 04
PQ05	PARQUE INFANTIL 05
RS01	RESERVATÓRIO SUPERIOR 01

ACABAMENTOS

TETO

- (C) LAJE PRÉ-FABRICADA ALVEOLAR EM CONCRETO, DIM 0, 12x12x0,5 cm
- (C) LAJE EM CONCRETO

PAREDE

- (A) TIJOLO ECOLÓGICO APARENTE, 19x30x7 cm, COM EMBASAMENTO EM CONCRETO
- (A) LAMINADO MELAMÍNICO NA COR GELO, PAGINADO CONFORME PROJETO SOBRE PAREDE EM TIJOLO ECOLÓGICO REBOCADA
- (A) CONCRETO APARENTE TRATADO COM HIDROFUGANTE E BASE DE SILICONE
- (A) LAMINADO MELAMÍNICO NA COR GELO, PAGINADO CONFORME PROJETO SOBRE CONTENÇÃO EM CONCRETO REBOCADA
- (A) AZULEJO NA COR BRANCA, 15x15cm, SOBRE PAREDE DE TIJOLO ECOLÓGICO 15x30x7cm REBOCADA

PISO

- (I) PISO EM GRANITINA COM JUNTA DE LATÃO (e=3mm), COR CINZA CLARO, ACABAMENTO POLIDO, PAGINADO CONFORME PROJETO
- (I) PISO EM GRANITINA COM JUNTA DE LATÃO (e=3mm), COR CINZA CLARO, ACABAMENTO LAVADO,TIPO FULGET, PAGINADO CONFORME PROJETO
- (K) PISO EM GRANITINA COM JUNTA DE LATÃO (e=3mm), COR VERMELHO CLARO, ACABAMENTO LAVADO,TIPO FULGET, PAGINADO EM MALHA DE 120x120cm
- (K) PISO EM TIJOLOS MACIÇOS, 21x10x5cm, PAGINAÇÃO ESPERA DE PEDRE
- (K) PISO CIMENTO E ACIALTO DE ALTA RESISTÊNCIA MECÂNICA E QUÍMICA, COM ACABAMENTO ANTIDERRAPANTE
- (K) PISO EM CONCRETO POLIDO COM PINTURA PLI ESPORTIVA TEXTURIZADA ANTIDERRAPANTE

QUADRO DE ÁREAS

EDIFICAÇÃO	AMBIENTE	ÁREA (m²)
PAVILHÃO COMUNITÁRIO E		
	CHURRASQUEIRAS	66,43
	CIRCULAÇÃO	5,81
	DML	6,14
	ESPAÇO PARA IMPRENSA	19,86
	ESPAÇO PARA VENDAS	13,85
	SANITÁRIO FEMININO	18,07
	SANITÁRIO MASCULINO	18,07
	SANITÁRIO PCD	6,34
GINÁSIO E		
	CIRCULAÇÃO	5,56
	DML	6,14
	GINÁSIO	466,34
	QUADRA POLIESPORTIVA	473,00
	SANITÁRIO FEMININO	18,17
	SANITÁRIO MASCULINO	18,17
	SANITÁRIO PCD	6,34
CASAMATA E		
	CIRCULAÇÃO	19,49
	SANITÁRIO PCD	6,34
	VESTIÁRIO FEMININO	29,18
	VESTIÁRIO MASCULINO	29,18

ÁREA TOTAL PAVILHÃO COMUNITÁRIO E	153,37
ÁREA TOTAL GINÁSIO E	1.022,72
ÁREA TOTAL CASAMATA E	89,86
ÁREA COBERTA PAVILHÃO COMUNITÁRIO E	311,13
ÁREA COBERTA GINÁSIO E	1.152,79
ÁREA COBERTA CASAMATA E	96,00
ÁREA TOTAL	1.261,86 m²
ÁREA COBERTA	1.559,89 m²

NOTAS

1. DIMENSÕES E NÍVEIS EM METRO.
2. CONFERIR MEDIDAS NA OBRA.
3. OS NÍVEIS DE REFERÊNCIA DO PROJETO, EQUIVALEM AS COTAS ALTIMÉTRICAS DO LEVANTAMENTO TOPOGRÁFICO PLANIALTIMÉTRICO DOCUMENTO RESEGUIRO-SEDUR-POA-RUBEMBERTA-LEV-01
4. OS QUANTITATIVOS INDICADOS REFEREM-SE AO TOTAL DAS EDIFICAÇÕES POR TERRENO.
5. ITEM ESPECIFICAÇÃO DE MARCA NESTE PROJETO DESTINA-SE APENAS A ADEQUADA CARACTERIZAÇÃO DO OBJETO. PODENDO O COMPONENTE SER SUBSTITUÍDO POR OUTRO SIMILAR, DE MARCA DISTINTA, EQUIVALENTE EM QUALIDADE, TÉCNICA E ACABAMENTO.

coletivo de projetos

AUTORES RESPONSÁVEIS TÉCNICOS

Fabiano José Arcadio Sobreira — Paulo Victor Borges Ribeiro
CAU A24306-6 — CAU A99468-9

PROJETO TERCEIRIZADO

PROJETO URBANISTICO INTEGRADO - TERRITÓRIO RUBEM BERTA PORTO ALEGRE - RS

GOVERNO DO ESTADO RIO GRANDE DO SUL
SECRETARIA DE DESENVOLVIMENTO URBANO E METROPOLITANO

SEDUR - SECRETARIA DE DESENVOLVIMENTO URBANO E METROPOLITANO

DPM - DEPARTAMENTO URBANO E METROPOLITANO

CENTRO ADMINISTRATIVO FERNANDO FERRARI - AV BORGES DE MEDEIROS, N 1501 - BAIRRO PRAIA DE BELAS - PORTO ALEGRE/RS CEP - 90110-150

DIVISÃO: DPM - DEPARTAMENTO URBANO E METROPOLITANO	DIRETORIA: Tassiele Francescon
PROJETO URBANISTICO INTEGRADO - TERRITÓRIO RUBEM BERTA PORTO ALEGRE RIO GRANDE DO SUL	CHEFE DE DIVISÃO: Isabel Cioublino
ENDEREÇO DA OBRA: RUBEM BERTA, PORTO ALEGRE/RS	
ETAPA/FASE DA PLANTA:	ÁREA DO PROJETO: 47.870,56 m²

CONTEÚDO

PLANTA BAIXA DE LAJE TÉCNICA | PAVILHÃO COMUNITÁRIO E, CORTE AA | PAVILHÃO COMUNITÁRIO E, MAPA CHAVE

ESCALA	DATA	SÉRIE	FOLHA
INDICADA	22/07/2026	ARQ	0102

ARQUIVO: RSSEGURO-SEDUR-POA-RUBEMBERTA-E-ARQ-PE-0102-R03

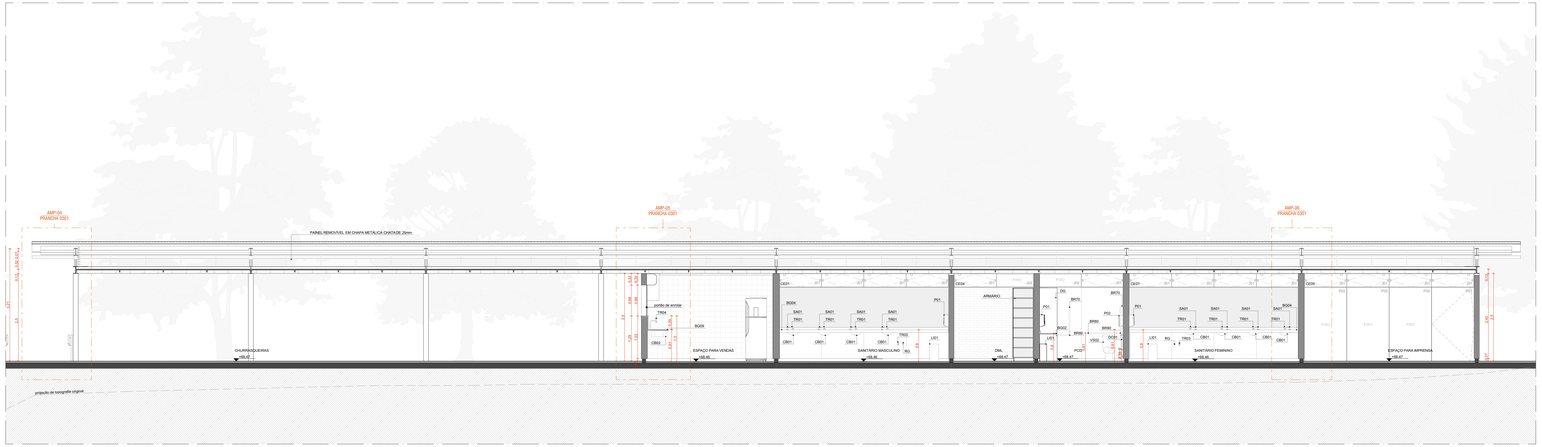

CORTE BB | PAVILHÃO COMUNITÁRIO E

ESCALA 1:50

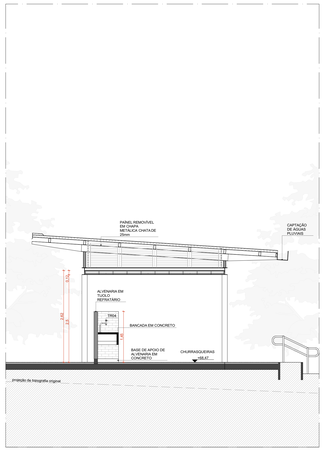

CORTE CC | PAVILHÃO COMUNITÁRIO E

ESCALA 1:50

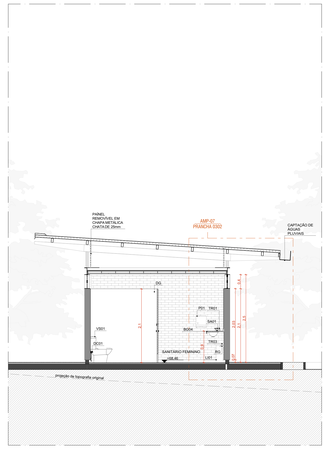

CORTE DD | PAVILHÃO COMUNITÁRIO E

ESCALA 1:50

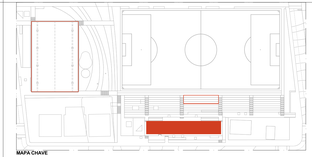

MAPA CHAVE
ESCALA 1:1.000

CONVENÇÕES E ESQUADRIAS COM AMPLIAÇÃO ESPECÍFICA

ESQUADRIAS DE VIDRO TEMPERADO INCOLOR TRANSPARENTE, COM ESPESSURA DE 10MM. COMPONENTES, PERFIS E FERRAGENS DE ACORDO COM O PROJETO EXECUTIVO DO FABRICANTE E PAGINAÇÃO CONFORME INDICADO NO PROJETO EXECUTIVO DE ARQUITETURA.

CÓD.	COMPOSIÇÃO	DIMENSÕES	QUANTIDADE
CE01	04 JD1	4,85 x 0,4 m	04
CE02	01 PO1 + 04 JD1	4,85 x 0,4 m	04
CE03	01 PO1 + 01 PO1 (PCD) + 02 JD1 + 02 JD2	4,85 x 0,4 m	02
CE04	02 JD1 + 02 JD2	4,85 x 0,4 m	02
CE05	01 PO1 + 03 PO2 + 04 JD1	4,85 x 0,4 m	02
CE08	01 PO1 + 01 JD1	1,21 x 0,4 m	01
CE11	01 PO1 + 01 JD7 + 06 JD4	8,63 x 0,4 m	02
CE12	01 PO3 (PCD) + 01 JD1	1,14 x 0,4 m	01

PAINÉIS, PORTAS E JANELAS

P	PAINEL LISO FIXO OU PIVOTANTE, EM CHAPA DE AÇO DOBRADA FIXADA EM QUADRO DE PERFIS METÁLICOS E NÚCLEO PREENCHIDO COM ISOLANTE TERMOACÚSTICO OU VIDRO TEMPERADO INCOLOR COM ESPESSURA DE 10mm, CONFORME DESENHOS.
PNO	PAINEL DE VIDRO TEMPERADO INCOLOR COM ESPESSURA DE 10mm.
J	JANELA BASCULANTE OU FIXA EM VIDRO TEMPERADO LISO INCOLOR COM ESPESSURA DE 10 mm.

ESQUADRIA	DIMENSÕES	QUANT.	FERRAGENS E DIVERSOS	Q. POR ESQUADRIA	Q. TOTAL (FERRAGENS)
JD1	1,21 m x 0,40 m	48	PIVÔS COM ACIONAMENTO ESCOVADO	02	96
			FECHO TIPO TRINCO	01	48
JD2	1,21 m x 0,40 m	08	PERFIL U BAGUETE DE FIXAÇÃO DE ALUMÍNIO	02	08
JD4	1,27 m x 0,40 m	12	PIVÔS COM ACIONAMENTO ESCOVADO	02	24
			FECHO TIPO TRINCO	01	12
JD5	1,18 m x 0,40 m	01	PIVÔS COM ACIONAMENTO ESCOVADO	02	02
			FECHO TIPO TRINCO	01	01
JD7	0,98 m x 0,40 m	02	PIVÔS COM ACIONAMENTO ESCOVADO	02	04
			FECHO TIPO TRINCO	01	02

PORTA	DIMENSÕES	QUANT.	FERRAGENS E DIVERSOS	Q. POR PORTA	Q. TOTAL
PN01	0,80 m x 2,1 m	22	CHAPA DE MADEIRA 18mm	01	22
			DOBRADIÇA	03	44
			FECHADURA TIPO TRANCA	01	22
PO1	1,21 m x 2,10 m	05	PIVÔ SUPERIOR	01	05
			PIVÔ INFERIOR	01	05
			CHAPA DE AÇO DOBRADA	02	10
			PUXADOR FECHADURA	01	05
PO1 - PCD	1,21 m x 2,10 m	03	PIVÔ SUPERIOR	01	01
			PIVÔ INFERIOR	01	01
			CHAPA DE AÇO DOBRADA	02	02
			PUXADOR FECHADURA	01	01
			PUXADOR HORIZONTAL 70cm	01	01
PO2	1,21 x 2,10 m	06	PIVÔ SUPERIOR	01	06
			CHAPA DE AÇO DOBRADA	02	12
PO3 - PCD	1,18 m x 2,10 m	01	PIVÔ SUPERIOR	01	01
			PIVÔ INFERIOR	01	01
			CHAPA DE AÇO DOBRADA	02	02
			PUXADOR FECHADURA	01	01
			PUXADOR HORIZONTAL 70cm	01	01
PO5	0,98 m x 2,10 m	02	PIVÔ SUPERIOR	01	02
			PIVÔ INFERIOR	01	02
			CHAPA DE AÇO DOBRADA	02	04
			PUXADOR FECHADURA	01	02

QUANTITATIVOS

LOUÇAS

		QTD
CB01	CUBA OVAL DE EMBUTIR, REF L 00.17, COR BRANCO, LINHA L, MARCA DECA OU SIMILAR EQUIVALENTE EM QUALIDADE, TÉCNICA E ACABAMENTO	25
CB02	CUBA OVAL DE EMBUTIR, REF L 00.17, COR BRANCO, LINHA L, MARCA DECA OU SIMILAR EQUIVALENTE EM QUALIDADE, TÉCNICA E ACABAMENTO	1
MI01	MICTÓRIO SIFONADO, REF M 713.17, COR BRANCO, LINHA MICTÓRIOS, MARCA DECA OU SIMILAR EQUIVALENTE EM QUALIDADE, TÉCNICA E ACABAMENTO	6
	COMPLEMENTO: VÁLVULA PARA MICTÓRIO HORIZONTAL COM FECHAMENTO AUTOMÁTICO, REF 2572.C, ACABAMENTO CROMADO, MARCA DECA, OU SIMILAR EQUIVALENTE EM QUALIDADE, TÉCNICA E ACABAMENTO	
VS01	BACIA SANITÁRIA PARA CAIXA ACOPLADA, REF P.569.17, COR BRANCO, LINHA RIVIERA, MARCA DECA OU SIMILAR EQUIVALENTE EM QUALIDADE, TÉCNICA E ACABAMENTO	19
VS02	BACIA SANITÁRIA PARA CAIXA ACOPLADA, SEM ABERTURA FRONTAL, REF P.518.17, COR BRANCO, LISO PCD, LINHA VOGUE PLUS CONFORTO, MARCA DECA OU SIMILAR EQUIVALENTE EM QUALIDADE, TÉCNICA E ACABAMENTO	3
		52

METAIS

		QTD
BA01	BANCO ARTICULÁVEL BENEFIT, REF. 9000734439, USO PCD, MARCA DOCOL OU SIMILAR EQUIVALENTE EM QUALIDADE, TÉCNICA E ACABAMENTO	3
BR01	BARRA DE APOIO EM AÇO INOXIDÁVEL POLIDO, 70 cm, REF 2310.C/70.POL.N, CROMADO, LINHA CONFORTO, MARCA DECA OU SIMILAR EQUIVALENTE EM QUALIDADE, TÉCNICA E ACABAMENTO	15
BR02	BARRA DE APOIO EM AÇO INOX POLIDO, 80 cm, REF 2310.C/80.POL.N, CROMADO, LINHA CONFORTO, MARCA DECA OU SIMILAR EQUIVALENTE EM QUALIDADE, TÉCNICA E ACABAMENTO	9
CA01	CABIDE, REF. 2960.C02, CROMADO, LINHA PVC, MARCA TRAMONTINA OU SIMILAR EQUIVALENTE EM QUALIDADE, TÉCNICA E ACABAMENTO	25
CB01	CUBA SIMPLES PARA COZINHA, DE EMBUTIR, REF CS-50, MARCA MEKAL OU SIMILAR EQUIVALENTE EM QUALIDADE, TÉCNICA E ACABAMENTO	1
CH01	CHUVEIRO ELÉTRICO ACQUA STORM A TRA, BRANCO E CROMADO, REF. 1988.C.160.112 , ACABAMENTO CROMADO, MARCA DECA OU SIMILAR EQUIVALENTE EM QUALIDADE, TÉCNICA E ACABAMENTO	4
CH02	CHUVEIRO ELÉTRICO ACQUA STORM A TRA, BRANCO E CROMADO, MARCA LORENZETTI OU SIMILAR EQUIVALENTE EM QUALIDADE, TÉCNICA E ACABAMENTO	3
DU01	CHUVEIRO ELETRICO ACQUA STORM A TRA, BRANCO E CROMADO, MARCA LORENZETTI OU SIMILAR, EQUIPADO COM DUCHA MANUAL COMPLEMENTO: DUCHA MANUAL FUTURA, MARCA LORENZETTI OU SIMILAR EQUIVALENTE EM QUALIDADE, TÉCNICA E ACABAMENTO	21
LI01	TORNEIRA HIGIÊNICA COM REGISTRO E DEFLEXÃO PARA LAVAR ACIONAL, REF. 1984.C.ACT.LM.BR, CROMADO, LINHA MAL, MARCA DECA OU SIMILAR EQUIVALENTE EM QUALIDADE, TÉCNICA E ACABAMENTO	9
LI02	LAVATÓRIO SUSPENSO, REF. 0400.C02, BRANCO, ACO INOX, 19,2x34,6mm(0,5cm, MARCA TRAMONTINA OU SIMILAR EQUIVALENTE EM QUALIDADE, TÉCNICA E ACABAMENTO	9
PS01	DISPENSER PARA PAPEL TOALHA, REF. 94522201, ACO INOX, ACABAMENTO ACETINADO, DIM. 35,3(A)x30,6x13,5(A)mm, MARCA TRAMONTINA OU SIMILAR EQUIVALENTE EM QUALIDADE, TÉCNICA E ACABAMENTO	9
PS02	DISPENSER PARA PAPEL HIGIÊNICO, REF. 94522203, ACO INOX, ACABAMENTO ACETINADO, DIM. 26,0(A)x12,0(A)x26cm, MARCA TRAMONTINA OU SIMILAR EQUIVALENTE EM QUALIDADE, TÉCNICA E ACABAMENTO	21
RL01	ACABAMENTO PARA REGISTRO DE GAVETA, REF. 4900.C45, CROMADO, LINHA PRATA, MARCA DECA OU SIMILAR EQUIVALENTE EM QUALIDADE, TÉCNICA E ACABAMENTO	9
RL02	ACABAMENTO PARA REGISTRO DE PRESSÃO 85mm, COM QUEDA E RALO CENTRAL INTERNO, MARCA TIGRE OU SIMILAR EQUIVALENTE EM QUALIDADE, TÉCNICA E ACABAMENTO	4
RL	RALO SIFONADO universal EM AÇO INOX COM GRELHA E DISPOSITIVO ROTATIVO DE VEDAÇÃO, 10x15 cm, REF 8L211.5A, CROMADO, LINHA TRADICIONAL, MARCA DECA OU SIMILAR EQUIVALENTE EM QUALIDADE, TÉCNICA E ACABAMENTO	8
SA01	SUSPENSÃO PARA BARRO LISO/DO, REF. 2010.C, CROMADO, LINHA DECAMATIC, MARCA DECA OU SIMILAR EQUIVALENTE EM QUALIDADE, TÉCNICA E ACABAMENTO	25
TR01	TORNEIRA DE MESA COM FECHAMENTO AUTOMÁTICO PARA LAVATÓRIO, REF 1173.C, CROMADO, LINHA DECAMATIC ECO, MARCA DECA OU SIMILAR EQUIVALENTE EM QUALIDADE, TÉCNICA E ACABAMENTO	22
TR02	TORNEIRA DE MESA COM FECHAMENTO AUTOMÁTICO PARA LAVATÓRIO, REF 1173.C.CONF.HSO, CROMADO, USO PCD, LINHA DECAMATIC ECO, MARCA DECA OU SIMILAR EQUIVALENTE EM QUALIDADE, TÉCNICA E ACABAMENTO	3
TR03	TORNEIRA PARA USO GERAL COM AREJADOR, REF 1154.C3/K, CROMADO, LINHA MAX, MARCA DECA OU SIMILAR EQUIVALENTE EM QUALIDADE, TÉCNICA E ACABAMENTO	6
TR04	TORNEIRA DE MESA COM BICA MÓVEL, REF. 1167.C/4K, CROMADO, LINHA LINK, MARCA DECA OU SIMILAR EQUIVALENTE EM QUALIDADE, TÉCNICA E ACABAMENTO	9
		200

GRANITOS

		QTD
BG02	BANCADA DE GRANITO CINZA ANDORINHA (e=20 mm) SOBRE GUARDO DE CANTONEIRA DE AÇO, DIMENSÕES 1500x600 mm.	1
BG04	BANCADA DE GRANITO CINZA ANDORINHA (e=20 mm), SOBRE GUARDO DE CANTONEIRA DE AÇO, DIMENSÕES 4830x600 mm.	2
BG05	BANCADA DE GRANITO CINZA ANDORINHA (e=20 mm), SOBRE GUARDO DE CANTONEIRA DE AÇO, DIMENSÕES 2000x600 mm.	2
BG06	BANCADA DE GRANITO CINZA ANDORINHA (e=20 mm), SOBRE GUARDO DE CANTONEIRA DE AÇO, DIMENSÕES 3000x600 mm.	1
BG08	BANCADA DE GRANITO CINZA ANDORINHA (e=20 mm), SOBRE GUARDO DE CANTONEIRA DE AÇO, DIMENSÕES 3830x600 mm.	1
DG	DIVISÓRIA DE GRANITO CINZA ANDORINHA (e=30 mm)	17
		24

MOBILIÁRIO

		QTD
CD1	CADEIRA EMPILHÁVEL, FABRICADA EM CONCHA ÚNICA INJETADA EM POLIPROPILENO COM GRANDE RESISTÊNCIA. DIM. 49,5x56,0x84,0cm, REF. 0400.C02, BRANCO, LINHA MAL, MARCA DECA OU SIMILAR EQUIVALENTE EM QUALIDADE, TÉCNICA E ACABAMENTO	72
MD1	MESA MULTIUSO, DIM. 180x90cm, MARCA SEGURO OU SIMILAR EQUIVALENTE EM QUALIDADE, TÉCNICA E ACABAMENTO	2
		74

CORRIMÃOS

		QTD
CM01	CORRIMÃO EM AÇO INOX H=75cm e H=92cm (DÚPLICE).	4

EQUIPAMENTOS ESPORTIVOS

		QTD
AP	ALAMBRADO DE PROTEÇÃO CONFORME HA DE ARAME GALVANIZADO, TELA FIXADA COM MOITÕES FIXADOS À ALAMBRADO E EMBALTADO NA COR VERDE, ESTRUTURA EM TUBOS DE AÇO GALVANIZADO, CONFORME PROJETO.	11
TO1	TRAVE POLIESPORTIVA PARA FUTEBOL DE SALÃO CONJUGADA COM MINI-BASQUETE, MARCA POLIESPORTIVA OU SIMILAR EM QUALIDADE, TÉCNICA E ACABAMENTO	2
		13

CARENAGEM

		QTD
CR01	CARENAGEM ASSOCIADA AOS PILARES METÁLICOS DOS PAVILHÕES PARA TUBULAÇÃO DE ÁGUAS PLUVIAIS.	5

PAVIMENTAÇÕES

- PAVIMENTAÇÃO EM CONCRETO USINADO, PIGMENTADO NA COR VERMELHA
- PISO PODOTÁTIL DIRECIONAL EM CONCRETO, NA COR BRANCA
- FORMAÇÃO CONFORME PROJETO DE PAISAGISMO
- GRAMITTAN COM JUNTA METÁLICA, COR VERMELHO CLARO
- GRAMITTAN COM JUNTA METÁLICA, COR CINZA CLARO E ACABAMENTO POLIDO
- GRAMITTAN COM JUNTA METÁLICA, COR CINZA CLARO E ACABAMENTO LAVADO
- PISO PLÁSTICO COM PINTURA PU ESPORTIVA TEXTURIZADA ANTIDERRAPANTE

PISO TÁTIL

- PISO PODOTÁTIL DIRECIONAL EM CONCRETO, NA COR BRANCA
- PISO PODOTÁTIL DE ALERTA EM CONCRETO, NA COR BRANCA

ILHAS DE SERVIÇO

ISS2	(E) LIXO - LIXEIRAS
ISI5-A	(E) BCOS - BANCOS
ISI5-B	(E) LIXO - LIXEIRAS, BANCOS E LUMINÁRIA
ISI6	(E) CH + 01 LIXO - CHAMARIZ/CIRCO E LIXEIRAS
ISI8	(E) PGH1 - PARAQUEDAS
ISI9	(E) PGH2 - PARAQUEDAS
CCC2	BANCO CURVO EM LED COND
ISI10	ILHA DE SERVIÇO INTEGRADA AOS PAVILHÕES CONSTRUÍDA COM TIJOLO REFRATÁRIO
PQA4	PARQUE INFANTIL 04
PQA5	PARQUE INFANTIL 05
RG01	RESERVATÓRIO SUPERIOR 01

ACABAMENTOS

TETO

- (T) LAJE PRÉ-FABRICADA ALVEOLAR EM CONCRETO, DIM. 13x12x5,5 cm
- (C) LAJE EM CONCRETO

PAREDE

- TIJOLO ECOLÓGICO APARENTE, 19x30x7 cm, COM EMBASAMENTO EM CONCRETO
- LAMINADO MELAMÍNICO NA COR GELO, PAGINADO CONFORME PROJETO SOBRE PAREDE EM TIJOLO ECOLÓGICO REBOCADA
- CONCRETO APARENTE TRATADO COM HIDROFUGANTE À BASE DE SILICONE
- LAMINADO MELAMÍNICO NA COR GELO, PAGINADO CONFORME PROJETO SOBRE CONTENÇÃO EM CONCRETO REBOCADA
- AZULEJO NA COR BRANCA, 15x15cm, SOBRE PAREDE DE TIJOLO ECOLÓGICO 19x30x7cm REBOCADA

PISO

- PISO EM GRAMITTAN COM JUNTA EM LATÃO (e=3mm), COR CINZA CLARO, ACABAMENTO POLIDO, PAGINADO CONFORME PROJETO
- PISO EM GRAMITTAN COM JUNTA EM LATÃO (e=3mm), COR CINZA CLARO, ACABAMENTO LAVADO(TIPO FULGET) PAGINADO CONFORME PROJETO
- PISO EM GRAMITTAN COM JUNTA EM LATÃO (e=3mm), COR VERMELHO CLARO, ACABAMENTO LAVADO (TIPO FULGET) PAGINADO EM MALHA DE 120x120cm
- PISO EM TIJOLOS MACIÇOS, 21x10x5cm, PAGINAÇÃO ESPINHA DE PEIXE
- PISO CIMENTÍCIO MONOLÍTICO DE ALTA RESISTÊNCIA MECÂNICA E QUÍMICA, COM ACABAMENTO ANTIDERRAPANTE
- PISO EM CONCRETO POLIDO COM PINTURA PU ESPORTIVA TEXTURIZADA ANTIDERRAPANTE

QUADRO DE ÁREAS

EDIFICAÇÃO	AMBIENTE	ÁREA (m²)
PAVILHÃO COMUNITÁRIO E		
	CHURRASQUEIRAS	88,43
	CIRCULAÇÃO	5,81
	DML	6,14
	ESPAÇO PARA IMPRENSA	19,86
	ESPAÇO PARA VENDAS	13,85
	SANITÁRIO FEMININO	18,07
	SANITÁRIO MASCULINO	18,07
	SANITÁRIO PCD	8,34
GINÁSIO E		
	CIRCULAÇÃO	5,56
	DML	6,14
	GINÁSIO	486,34
	QUADRA POLIESPORTIVA	473,00
	SANITÁRIO FEMININO	18,17
	SANITÁRIO MASCULINO	18,17
	SANITÁRIO PCD	8,34
CASAMATA E		
	CIRCULAÇÃO	19,49
	SANITÁRIO PCD	8,04
	VESTIÁRIO FEMININO	29,18
	VESTIÁRIO MASCULINO	29,18

ÁREA TOTAL PAVILHÃO COMUNITÁRIO E	153,37
ÁREA TOTAL GINÁSIO E	1.022,72
ÁREA TOTAL CASAMATA E	85,89
ÁREA COBERTA PAVILHÃO COMUNITÁRIO E	311,13
ÁREA COBERTA GINÁSIO E	1.192,78
ÁREA COBERTA CASAMATA E	96,89
ÁREA TOTAL	1.261,98 m²
ÁREA COBERTA	1.600,89 m²

NOTAS

1. DIMENSÕES E NÍVEIS EM METRO.
2. CONFERIR MEDIDAS NA OBRA.
3. OS NÍVEIS DE REFERÊNCIA DO PROJETO, EQUIVALEM AS COTAS ALTIMÉTRICAS DO LEVANTAMENTO TOPOGRÁFICO PLANIALTIMÉTRICO DOCUMENTO RESEGUIDO EDUPLAN/BELTRAME/LEO-SIT.
4. OS QUANTITATIVOS INDICADOS REFEREM-SE AO TOTAL DAS EDIFICAÇÕES POR TERRENO.
5. " TODA ESPECIFICAÇÃO DE MARCA NESTE PROJETO DESTINA-SE APENAS A ADEQUADA CARACTERIZAÇÃO DO OBJETO, PODENDO O COMPONENTE SER SUBSTITUÍDO POR OUTRO SIMILAR, DE MARCA DISTINTA, EQUIVALENTE EM QUALIDADE, TÉCNICA E ACABAMENTO.

coletivo de projetos

AUTORES RESPONSÁVEIS TÉCNICOS

Fabiano José Arcadio Sobreira — CAU A243306-6

Paulo Victor Borges Ribeiro — CAU A99468-9

PROJETO TERCEIRIZADO

PROJETO URBANISTICO INTEGRADO - TERRITÓRIO RUBEM BERTA PORTO ALEGRE - RS

GOVERNO DO ESTADO RIO GRANDE DO SUL
SECRETARIA DE DESENVOLVIMENTO URBANO E METROPOLITANO

SEDUR - SECRETARIA DE DESENVOLVIMENTO URBANO E METROPOLITANO

DPM - DEPARTAMENTO URBANO E METROPOLITANO

CENTRO ADMINISTRATIVO FERNANDO FERRARI - AV BORGES DE MEDEIROS, N 1501 - BAIRRO PRAIA DE BELAS - PORTO ALEGRE/RS CEP - 90110-150

DIVISÃO: DPM - DEPARTAMENTO URBANO E METROPOLITANO	DIRETOR: Tassiele Francescon
PROJETO URBANISTICO INTEGRADO - TERRITÓRIO RUBEM BERTA PORTO ALEGRE RIO GRANDE DO SUL	CHEFE DE DIVISÃO: Isabel Cioultrino
ENDEREÇO DESTA OBRA: RUBEM BERTA, PORTO ALEGRE/RS	
ETAPA/ FASE PLAN.	ÁREA DO PROJETO: 47.870,56 m²

CONTEÚDO:

CORTE BB | PAVILHÃO COMUNITÁRIO E, CORTE DD | PAVILHÃO COMUNITÁRIO E, CORTE CC | PAVILHÃO COMUNITÁRIO E MAPA CHAVE

ESCALA: INDICADA	DATA: 22/07/2026	SÉRIE: ARQ	FOLHA: 0103
ARQUIVO: RSSEGURO-SEDUR-POA-RUBEMBERTA-E-ARQ-PE-0103-R03			

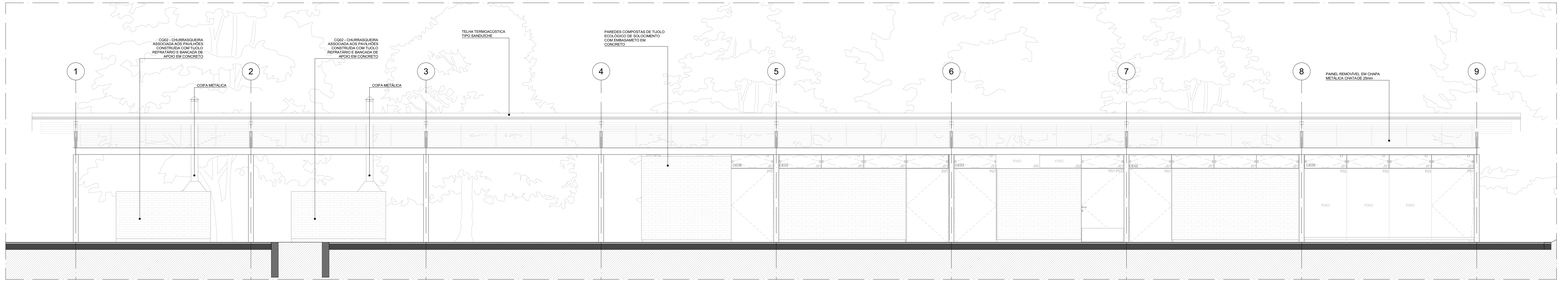

FACHADA SUL | PAVILHÃO COMUNITÁRIO E

ESCALA 1:50

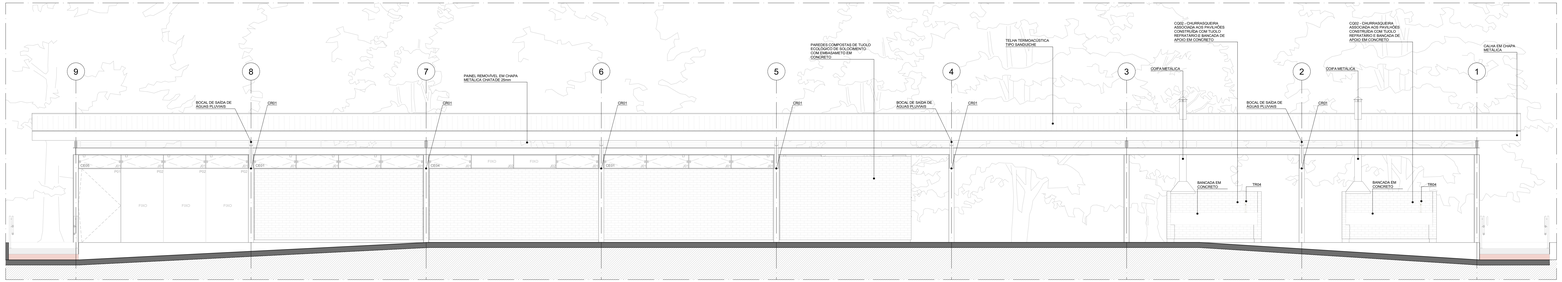

FACHADA NORTE | PAVILHÃO COMUNITÁRIO E

ESCALA 1:50

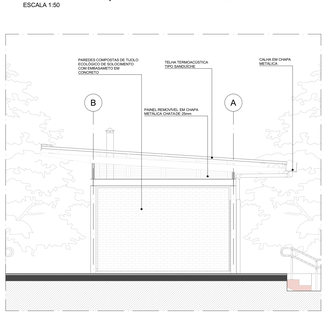

FACHADA LESTE | PAVILHÃO COMUNITÁRIO E

ESCALA 1:50

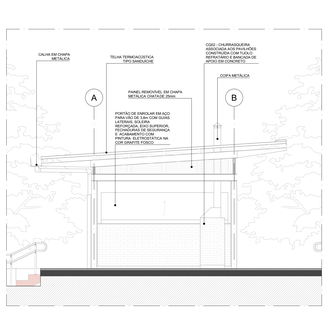

FACHADA OESTE | PAVILHÃO COMUNITÁRIO E

ESCALA 1:50

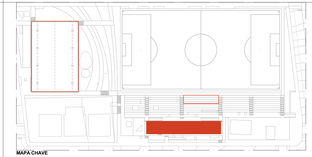

MAPA CHAVE

ESCALA 1:1.000

CORTES E ESQUADRIAS COM AMPLIAÇÃO ESPECIFICA

ESQUADRIAS DE VIDRO TEMPERADO INCOLOR TRANSPARENTE, COM ESPESSURA DE 10MM. COMPONENTES, PERFIS E FERRAGENS DE ACORDO COM O PROJETO EXECUTIVO DO FABRICANTE E PAGINAÇÃO CONFORME INDICADO NO PROJETO EXECUTIVO DE ARQUITETURA.

CÓD.	COMPONENTE	DIMENSÕES	QUANTIDADE
CE01	04 JD1	4,85 x 0,4 m	04
CE02	01 PD1 + 04 JD1	4,85 x 0,4 m	04
CE03	01 PD1 + 01 PD1 (PCD) + 02 JD1 + 02 JD2	4,85 x 2,5 m	02
CE04	02 JD1 + 02 JD2	4,85 x 0,4 m	02
CE05	01 PD1 + 03 PD2 + 04 JD1	4,85 x 2,5 m	02
CE08	01 PD1 + 01 JD1	1,21 x 2,5 m	01
CE11	01 PD1 + 01 JD7 + 06 JD4	8,63 x 0,4 m	02
CE12	01 PD1 (PCD) + 01 JD1	1,14 x 2,5 m	02

PAINÉIS, PORTAS E JANELAS

P	PAINEL CEGO FIXO EM PINTURE, EM CHAPA DE AÇO DOBRADA FIXADA EM QUADRO DE PERFIS METÁLICOS E NÚCLEO PREENCHIDO COM ISOLANTE TERMOACÚSTICO OU VIDRO TEMPERADO INCOLOR COM ESPESSURA DE 10mm, CONFORME DESENHOS.
PM	PAINEL MOVEL EM VIDRO TEMPERADO INCOLOR COM ESPESSURA DE 10 mm
J	JANELA BASCULANTE OU FIXA EM VIDRO TEMPERADO LISO INCOLOR COM ESPESSURA DE 10 mm

ESQUADRIA	DIMENSÕES	QUANT.	FERRAGENS E CHAPAS	Q. POR ESQUADRIA	Q. TOTAL (FERRAGENS)
JD1	1,21 m x 0,40 m	48	PIVÔ COM ACABAMENTO ESCOVADO	02	96
			FECHO TIPO TRINCO	01	48
JD2	1,21 m x 0,40 m	08	PERFIL U BAGUETE DE FIXAÇÃO DE ALUMÍNIO	02	08
JD4	1,27 m x 0,40 m	12	PIVÔ COM ACABAMENTO ESCOVADO	02	24
			FECHO TIPO TRINCO	01	12
JD5	1,18 m x 0,40 m	01	PIVÔ COM ACABAMENTO ESCOVADO	02	02
			FECHO TIPO TRINCO	01	01
JD7	0,98 m x 0,40 m	02	PIVÔ COM ACABAMENTO ESCOVADO	02	04
			FECHO TIPO TRINCO	01	02
PORTA	DIMENSÕES	QUANT.	FERRAGENS E CHAPAS	Q. POR PORTA	Q. TOTAL
PND1	0,80 m x 2,1 m	22	CHAPA DE MADEIRA 18mm	01	22
			DOBRADIÇA	03	44
			FECHADURA TIPO TRANCA	01	22
PI01	1,21 m x 2,10 m	05	PIVÔ SUPERIOR	01	05
			PIVÔ INFERIOR	01	05
			CHAPA DE AÇO DOBRADA	02	10
			PUXADOR FECHADURA	01	05
PI01 - PCD	1,21 m x 2,10 m	03	PIVÔ SUPERIOR	01	01
			PIVÔ INFERIOR	01	01
			CHAPA DE AÇO DOBRADA	02	02
			PUXADOR FECHADURA	01	01
			PUXADOR HORIZONTAL 70cm	01	01
PI02	1,21 x 2,10 m	06	PIVÔ SUPERIOR	01	06
			CHAPA DE AÇO DOBRADA	02	12
PI03 - PCD	1,18 m x 2,10 m	01	PIVÔ SUPERIOR	01	01
			PIVÔ INFERIOR	01	01
			CHAPA DE AÇO DOBRADA	02	02
			PUXADOR FECHADURA	01	01
			PUXADOR HORIZONTAL 70cm	01	01
PI05	0,98 m x 2,10 m	02	PIVÔ SUPERIOR	01	02
			PIVÔ INFERIOR	01	02
			CHAPA DE AÇO DOBRADA	02	04
			PUXADOR FECHADURA	01	02

QUANTITATIVOS

LOUÇAS

		QTD
CB01	CUBA OVAL DE EMBUTIR, REF L 00.17, COR BRANCO, LINHA L, MARCA DECA OU SIMILAR EQUIVALENTE EM QUALIDADE, TÉCNICA E ACABAMENTO	25
CH01	CHUVEIRO ELETRICO ACQUA STORM ULTRA, BRANCO E CROMADO, MARCA LORENZETTI OU SIMILAR EQUIVALENTE EM QUALIDADE, TÉCNICA E ACABAMENTO	4
MI01	TORNEIRA DE MESA COM BICA MÓVEL, REF. 1167.C.CRM, CROMADO, LINHA LINK, MARCA DECA OU SIMILAR EQUIVALENTE EM QUALIDADE, TÉCNICA E ACABAMENTO	6
VS01	BACIA SANITARIA PARA CAIXA ACOPLADA, REF P.569.17, COR BRANCO, LINHA RAVENA, MARCA DECA OU SIMILAR EQUIVALENTE EM QUALIDADE, TÉCNICA E ACABAMENTO	19
VS02	BACIA SANITARIA PARA CAIXA ACOPLADA, SEM ABERTURA FRONTAL, REF P.518.17, COR BRANCO, LISO PCD, LINHA VOGUE PLUS CONFORTO, MARCA DECA OU SIMILAR EQUIVALENTE EM QUALIDADE, TÉCNICA E ACABAMENTO	3
		50

METAIS

		QTD
BA01	BANCO ARTICULAVEL BEN/PTT, REF. 9000724630, USO PCD, MARCA BOGOS, OU SIMILAR EQUIVALENTE EM QUALIDADE, TÉCNICA E ACABAMENTO	3
BH01	BARRA DE APOIO EM AÇO INOX/GFAIXO, POLIDO, 70 cm, REF. 2310.I.070.POL.IN, CROMADO, LINHA CONFORTO, MARCA DECA OU SIMILAR EQUIVALENTE EM QUALIDADE, TÉCNICA E ACABAMENTO	15
BH02	BARRA DE APOIO EM AÇO INOX POLIDO, 80 cm, REF. 2312.I.080.POL.IN, CROMADO, LINHA CONFORTO, MARCA DECA OU SIMILAR EQUIVALENTE EM QUALIDADE, TÉCNICA E ACABAMENTO	9
CA01	CABIDE, REF. 2960.CSZ, CROMADO, LINHA PVI, MARCA TRAMONTINA OU SIMILAR EQUIVALENTE EM QUALIDADE, TÉCNICA E ACABAMENTO	25
CB02	CUBA SIMPLES PARA COZINHA, DE EMBUTIR, REF. CS-50, MARCA MEKAL OU SIMILAR EQUIVALENTE EM QUALIDADE, TÉCNICA E ACABAMENTO	1
CH01	CHUVEIRO ELETRICO ACQUA STORM ULTRA, BRANCO E CROMADO, MARCA LORENZETTI OU SIMILAR EQUIVALENTE EM QUALIDADE, TÉCNICA E ACABAMENTO	4
CH02	CHUVEIRO ELETRICO ACQUA STORM ULTRA, BRANCO E CROMADO, MARCA LORENZETTI OU SIMILAR EQUIVALENTE EM QUALIDADE, TÉCNICA E ACABAMENTO	3
DU01	DUCHA HIGIÊNICA COM REGISTRO E DERIVAÇÃO PARA CAIXA ACOPLADA, REF. 1984.C.ACT.LM.BR, CROMADO, LINHA LINK, MARCA DECA OU SIMILAR EQUIVALENTE EM QUALIDADE, TÉCNICA E ACABAMENTO	21
LI01	LIXEIRA, REF. 2958.C.CRM, CROMADO, LINHA PVI, MODELO ACO INOX, 19,20x26,0mm(d)x32cm, MARCA TRAMONTINA OU SIMILAR EQUIVALENTE EM QUALIDADE, TÉCNICA E ACABAMENTO	9
PS01	DISPENSER PARA PAPEL TOALHA, REF. 9452201, ACO INOX, ACABAMENTO ACETINADO, DIM. 35,30x26,80x13,00cm, MARCA TRAMONTINA OU SIMILAR EQUIVALENTE EM QUALIDADE, TÉCNICA E ACABAMENTO	9
PS02	DISPENSER PARA PAPEL HIGIÊNICO, REF. 9452202, ACO INOX, ACABAMENTO ACETINADO, DIM. 26,00x12,00x26,80cm, MARCA TRAMONTINA OU SIMILAR EQUIVALENTE EM QUALIDADE, TÉCNICA E ACABAMENTO	21
RL01	ACABAMENTO PARA REGISTRO DE GAVETA, REF. 4900.C56, CROMADO, LINHA PRATA, MARCA DECA OU SIMILAR EQUIVALENTE EM QUALIDADE, TÉCNICA E ACABAMENTO	25
RL02	REGISTRO DE PRESSÃO CROMADO 80mm, COM CANOPLA E RALO CENTRAL INTERNO, MARCA DECA OU SIMILAR EQUIVALENTE EM QUALIDADE, TÉCNICA E ACABAMENTO	4
RL03	RALO SIFONADO 150 AÇO INOX COM GRELHA E DISPOSITIVO ROTATIVO DE VEDAÇÃO, 15x15 cm, REF 9.ELT.0.15A, CROMADO, LINHA TRADICIONAL, MARCA DECA OU SIMILAR EQUIVALENTE EM QUALIDADE, TÉCNICA E ACABAMENTO	8
SA01	SUPORTE PARA PAPEL HIGIÊNICO, REF. 2010.C, CROMADO, LINHA DECAMATIC, MARCA DECA OU SIMILAR EQUIVALENTE EM QUALIDADE, TÉCNICA E ACABAMENTO	25
TE01	TORNEIRA DE MESA COM FECHAMENTO AUTOMÁTICO PMBLAVLMTORIO, REF 1177.C, CROMADO, LINHA DECAMATIC ECO, MARCA DECA OU SIMILAR EQUIVALENTE EM QUALIDADE, TÉCNICA E ACABAMENTO	22
TE02	TORNEIRA DE MESA COM FECHAMENTO AUTOMÁTICO PMBLAVLMTORIO, REF 1177.C.CONF.HSO, CROMADO, USO PCD, LINHA DECAMATIC ECO, MARCA DECA OU SIMILAR EQUIVALENTE EM QUALIDADE, TÉCNICA E ACABAMENTO	3
TE03	TORNEIRA PARA USO GERAL COM AREJADOR, REF 1154.C1K, CROMADO, LINHA MAX, MARCA DECA OU SIMILAR EQUIVALENTE EM QUALIDADE, TÉCNICA E ACABAMENTO	6
TF04	TORNEIRA DE MESA COM BICA MÓVEL, REF. 1167.C1MK, CROMADO, LINHA LINK, MARCA DECA OU SIMILAR EQUIVALENTE EM QUALIDADE, TÉCNICA E ACABAMENTO	9
		200

GRANITOS

		QTD
BG02	BANCADA DE GRANITO CINZA ANDORINHA (e=20 mm) SOBRE GUARDO DE CANTONEIRA DE AÇO, DIMENSÕES 1500x600 mm.	1
BG04	BANCADA DE GRANITO CINZA ANDORINHA (e=20 mm), SOBRE GUARDO DE CANTONEIRA DE AÇO, DIMENSÕES 4830x600 mm.	2
BG05	BANCADA DE GRANITO CINZA ANDORINHA (e=20 mm), SOBRE GUARDO DE CANTONEIRA DE AÇO, DIMENSÕES 2000x600 mm.	2
BG07	BANCADA DE GRANITO CINZA ANDORINHA (e=20 mm), SOBRE GUARDO DE CANTONEIRA DE AÇO, DIMENSÕES 1200x600 mm.	2
BG08	BANCADA DE GRANITO CINZA ANDORINHA (e=20 mm), SOBRE GUARDO DE CANTONEIRA DE AÇO, DIMENSÕES 3850x600 mm.	1
DE	DIVISÓRIA DE GRANITO CINZA ANDORINHA (e=30 mm)	17
		25

MOBILIÁRIO

		QTD
CD1	CADEIRA EMPILHÁVEL, FABRICADA EM CONCHA ÚNICA INJETADA EM POLIPROPILENO COM GRANDE RESISTÊNCIA. DIM. 49,5x56,0x83,5cm, REF. 9000.1.0.0.0

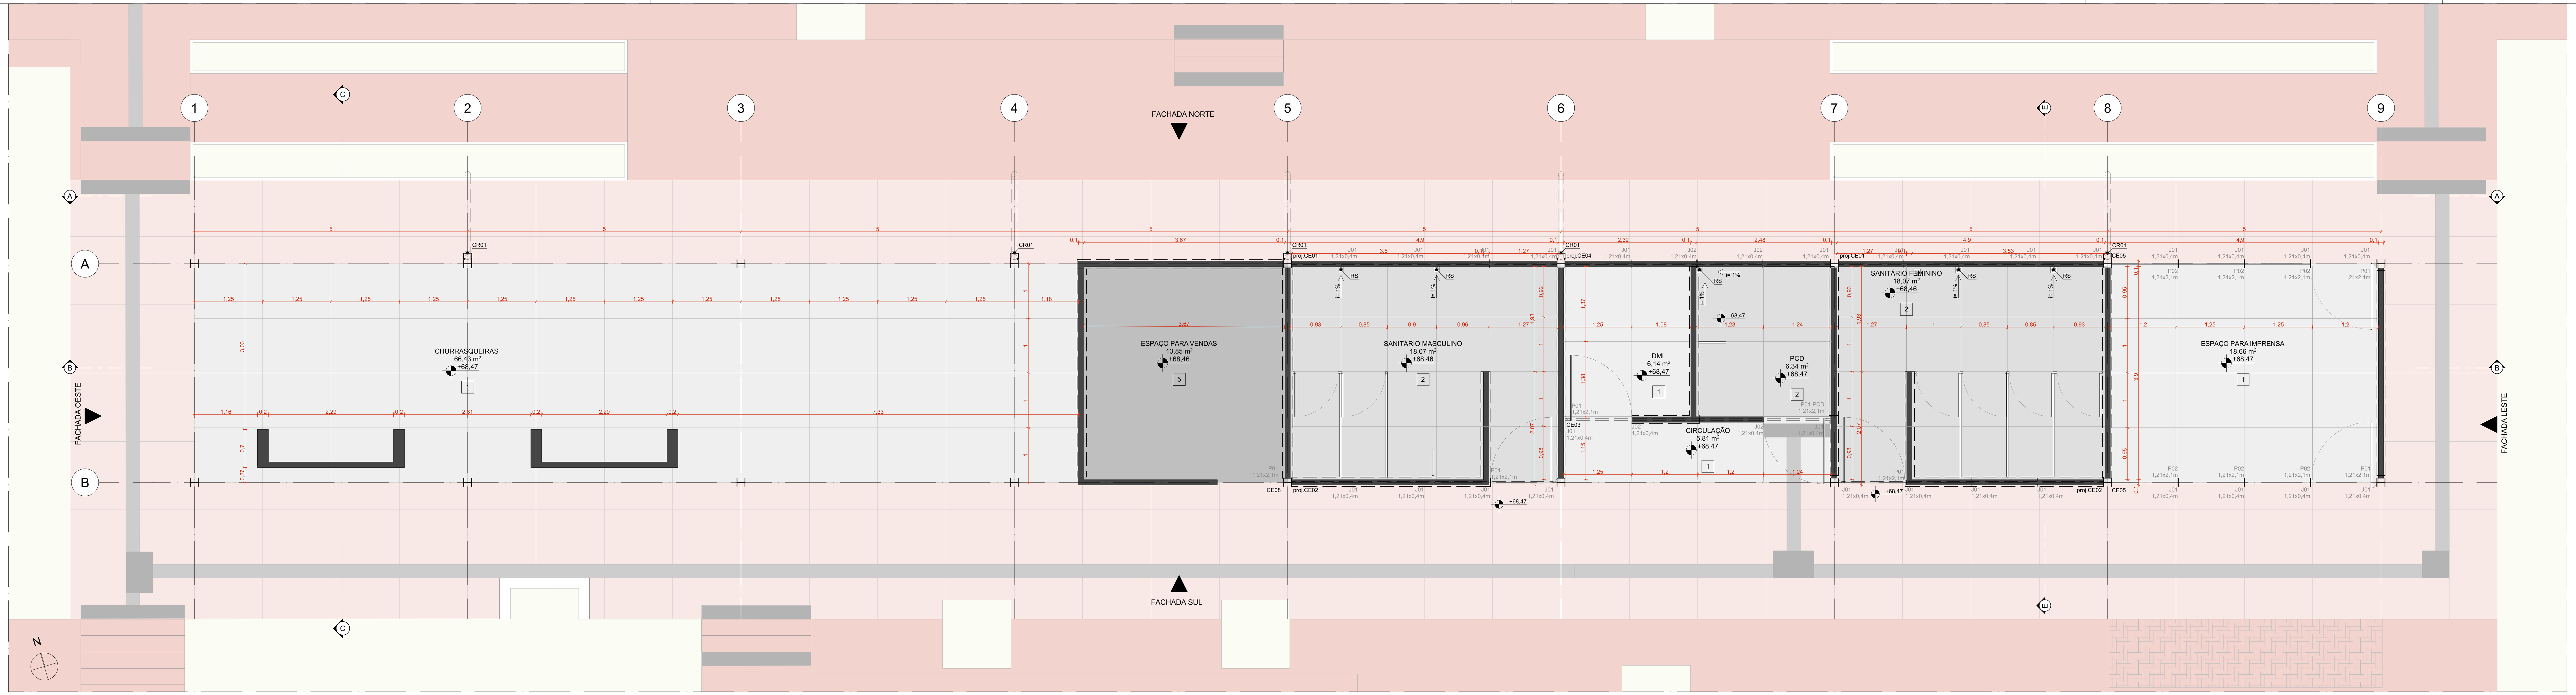

PLANTA DE PISO | PAVILHÃO COMUNITÁRIO E
ESCALA 1:50

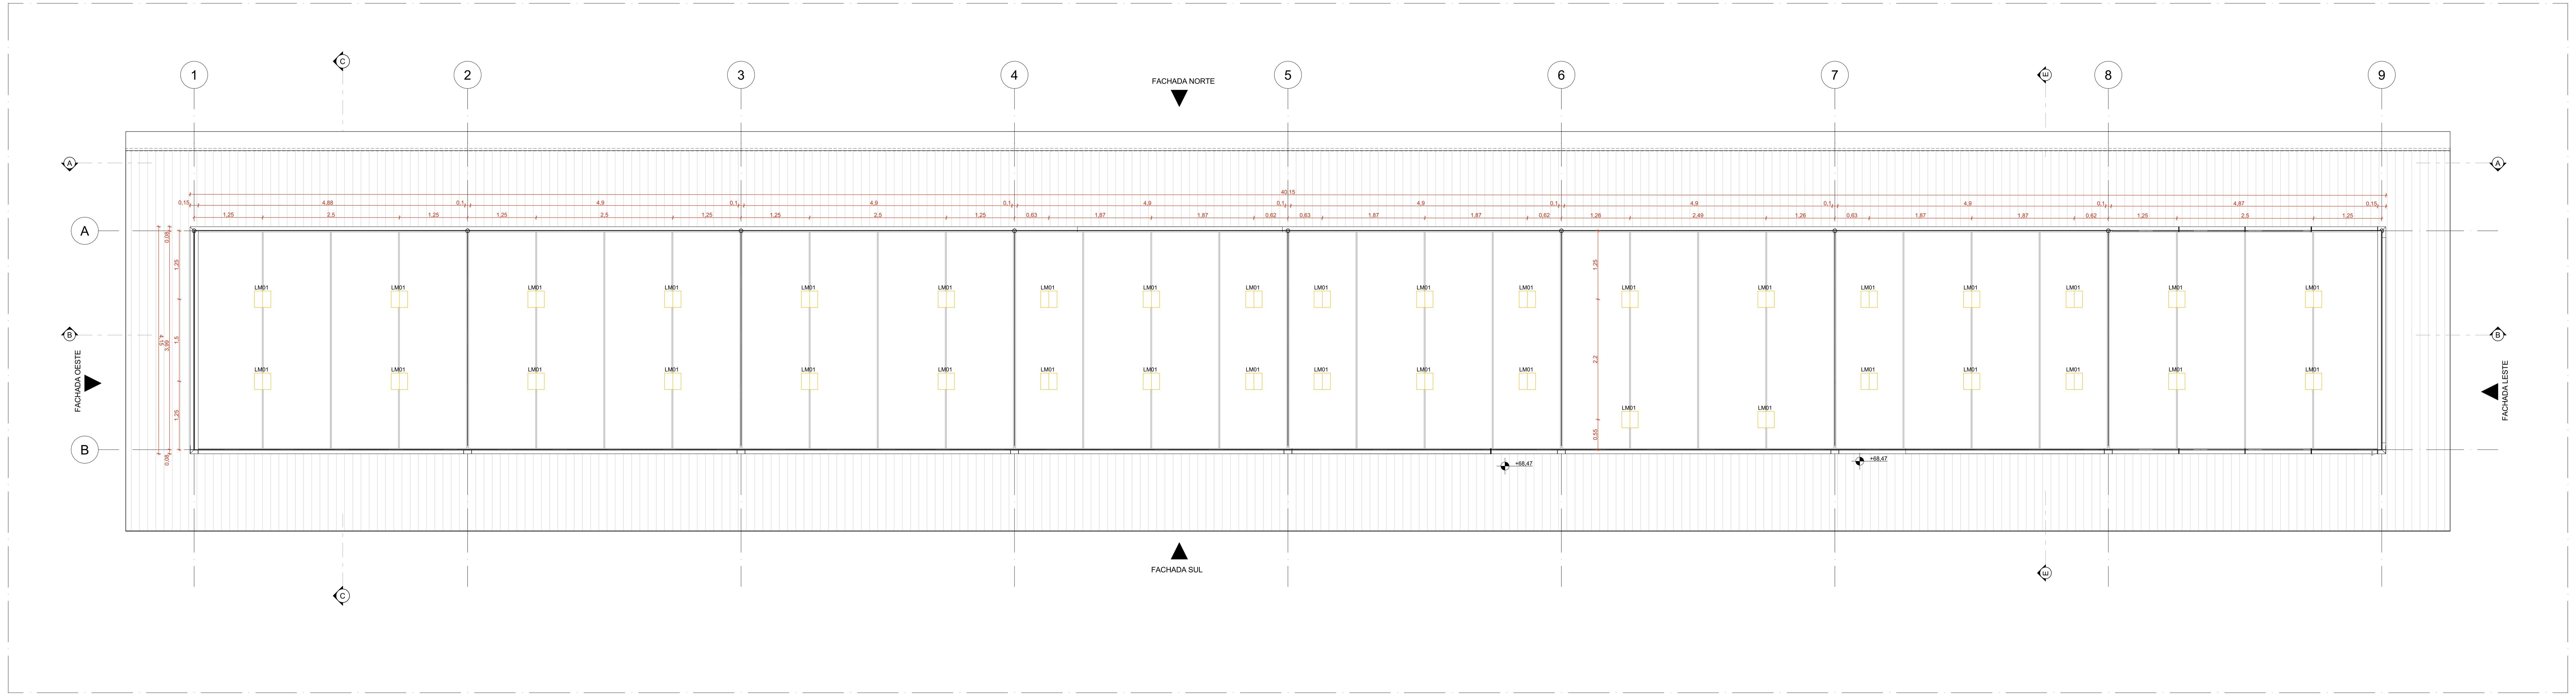

PLANTA DE FORRO | PAVILHÃO COMUNITÁRIO E
ESCALA 1:50

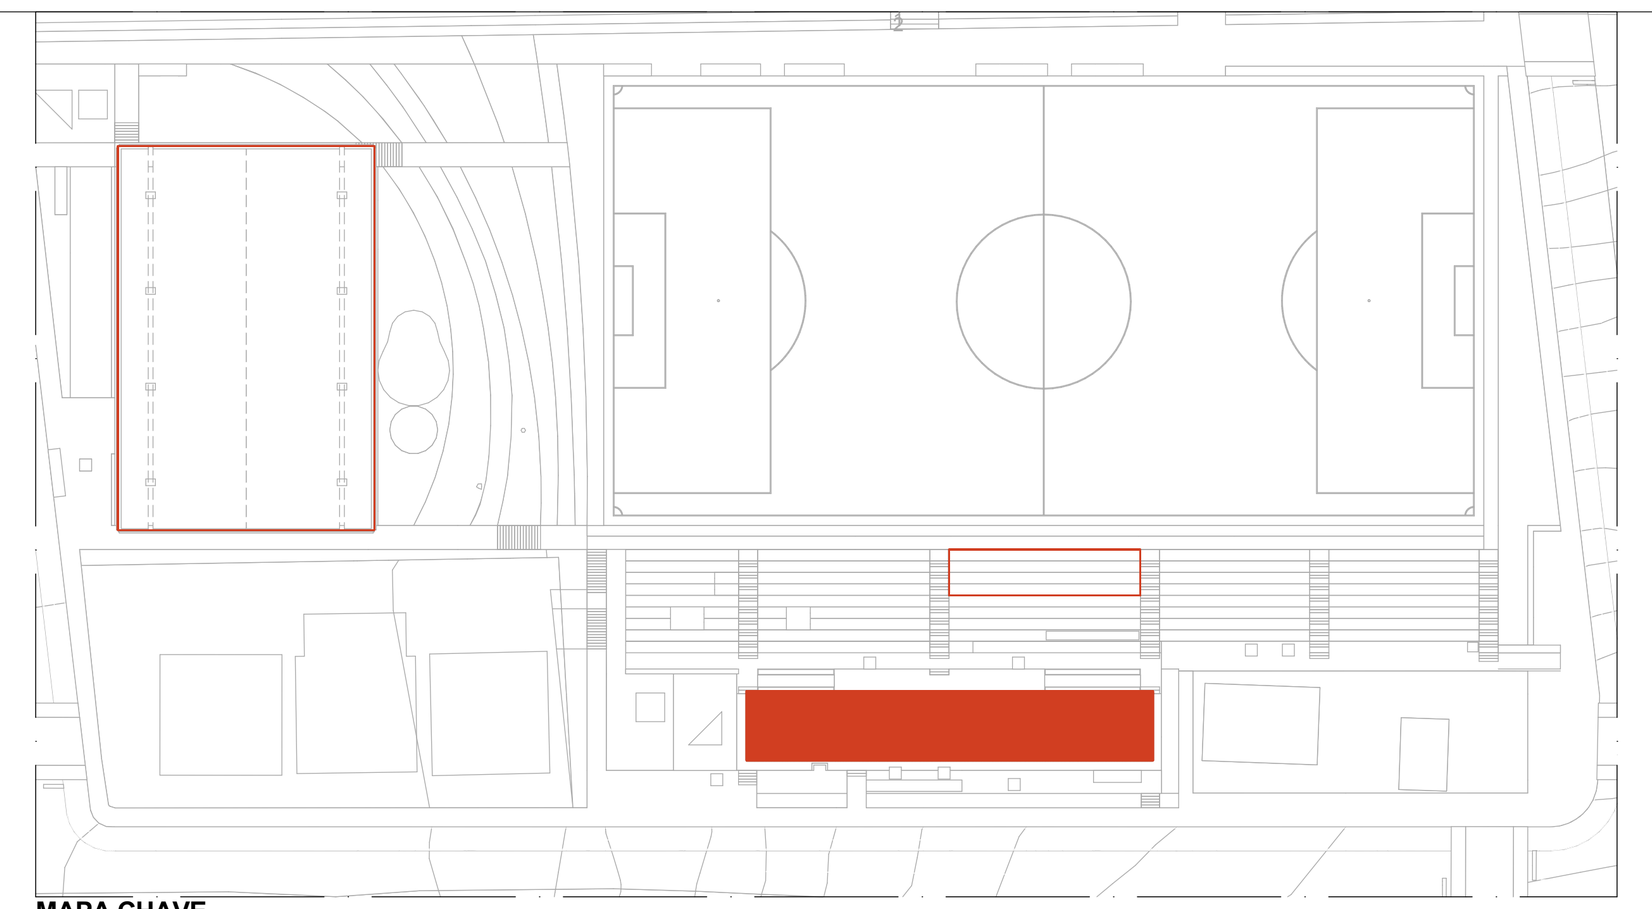

MAPA CHAVE
ESCALA 1:1000

QUANTITATIVOS

ESQUADRIA	DIMENSÕES	QUANT.	FERRAGENS E CHAPAS	Q. POR ESQUADRIA	Q. TOTAL (FERRAGENS)
J01	1,21 m x 0,40 m	49	PIVÔS COM ACABAMENTO ESCOVADO	02	98
			FECHO TIPO TRINCO	01	49
J02	1,21 m x 0,40 m	08	PERFIL U BAGUETE DE FIXAÇÃO DE ALUMÍNIO	02	08
J04	1,27 m x 0,40 m	12	PIVÔS COM ACABAMENTO ESCOVADO	02	24
			FECHO TIPO TRINCO	01	12
J05	1,18 m x 0,40 m	01	PIVÔS COM ACABAMENTO ESCOVADO	02	02
			FECHO TIPO TRINCO	01	01
J07	0,98 m x 0,40 m	02	PIVÔS COM ACABAMENTO ESCOVADO	02	04
			FECHO TIPO TRINCO	01	02

PORTA	DIMENSÕES	QUANT.	FERRAGENS E CHAPAS	Q. POR PORTA	Q. TOTAL
PM01	0,80 m x 2,1 m	22	CHAPA DE MADEIRA 18mm	01	22
			DOBRADIÇA	02	44
			FECHADURA TIPO TRINCA	01	22
P01	1,21 m x 2,10 m	05	PIVÔ SUPERIOR	01	05
			PIVÔ INFERIOR	01	05
			CHAPA DE AÇO DOBRADA	02	10
			PUXADOR/ FECHADURA	01	05
P01 - PCD	1,21 m x 2,10 m	03	PIVÔ SUPERIOR	01	01
			PIVÔ INFERIOR	01	01
			CHAPA DE AÇO DOBRADA	02	02
			PUXADOR/ FECHADURA	01	01
			PUXADOR HORIZONTAL 70cm	01	01
P02	1,21 x 2,10 m	06	PIVÔ SUPERIOR	01	06
			CHAPA DE AÇO DOBRADA	02	12
P03 - PCD	1,18 m x 2,10 m	01	PIVÔ SUPERIOR	01	01
			PIVÔ INFERIOR	01	01
			CHAPA DE AÇO DOBRADA	02	02
			PUXADOR/ FECHADURA	01	01
			PUXADOR HORIZONTAL 70cm	01	01
P05	0,98 m x 2,10 m	02	PIVÔ SUPERIOR	01	02
			PIVÔ INFERIOR	01	02
			CHAPA DE AÇO DOBRADA	02	04
			PUXADOR/ FECHADURA	01	02

METAIS

		QTD
RL02	RALO LINEAR GRELHA CROMADA 50cm, COM QUEDA E RALO CENTRAL INTERNO, MARCA TIGRE OU SIMILAR EQUIVALENTE EM QUALIDADE, TÉCNICA E ACABAMENTO	4
RS	RALO SIFONADO EM AÇO INOX COM GRELHA E DISPOSITIVO ROTATIVO DE VEDAÇÃO, 15x15 cm, REF MLD119A, CROMADO, LINHA TRADICIONAL AÇO 304, MARCA MOLDENOX OU SIMILAR EQUIVALENTE EM QUALIDADE, TÉCNICA E ACABAMENTO	8

LUMINÁRIAS

		QTD
LM01	LUMINÁRIA QUADRADA PLAFON DE SOBREPOR, COM CHAPA DE AÇO TRATADA COM PINTURA ELETROSTÁTICA NA COR BRANCA, REF MINOTAURO EVO PS, MARCA ITAIM, OU SIMILAR EQUIVALENTE EM QUALIDADE, TÉCNICA E ACABAMENTO	88

PAVIMENTAÇÕES
- PAVIMENTAÇÃO EM CONCRETO USINADO, PIGMENTADO NA COR VERMELHA
- PISTA DE CAMINHADA SOBRE ÁREA PAVIMENTADA
- FORRAÇÃO CONFORME PROJETO DE PAISAGISMO
- GRANITINA COM JUNTA METÁLICA, COR VERMELHO CLARO
- GRANITINA COM JUNTA METÁLICA, COR CINZA CLARO E ACABAMENTO POLIDO
- GRANITINA COM JUNTA METÁLICA, COR CINZA CLARO E ACABAMENTO LAVADO
- PISO CIMENTÍCIO COM PINTURA PU ESPORTIVA TEXTURIZADA ANTIDERRAPANTE

PISO TÁTIL
- PISO PODOTÁTIL DIRECIONAL EM CONCRETO, NA COR BRANCA
- PISO PODOTÁTIL DE ALERTA EM CONCRETO, NA COR BRANCA

ILHAS DE SERVIÇO

IS03	(02 LX02) - LIXEIRAS
IS05-A	(02 BC03) - BANCOS
IS05-B	(02 BC03 + 01 LX01) - BANCOS E LIXEIRAS
IS06	(01 CH + 01 LX01) - CHIMARRÓDROMO E LIXEIRAS
IS08	(01 PC01) - PARACICLOS
IS09	(02 BC03) - BANCOS
IS12-A	BANCO + COMPART. AR COND.
CQ02	CHURRASQUEIRA ASSOCIADA AOS PAVILHÕES CONSTRUÍDA COM TIJOLO REFRATÁRIO.
PQ04	PARQUE INFANTIL 04
PQ05-A	PARQUE INFANTIL 05-A
RS01	RESERVATÓRIO SUPERIOR 01

ACABAMENTOS

TETO
1. LAJE PRÉ-FABRICADA ALVEOLAR EM CONCRETO, DIM. 12x124,5 cm
2. LAJE EM CONCRETO

PAREDE
1. TIJOLO ECOLÓGICO APARENTE, 15x30x7 cm, COM EMBASAMENTO EM CONCRETO
2. LAMINADO MELAMÍNICO NA COR GELO, PAGINADO CONFORME PROJETO SOBRE PAREDE EM TIJOLO ECOLÓGICO REBOCADA
3. CONCRETO APARENTE TRATADO COM HIDROFUGANTE À BASE DE SILICONE
4. LAMINADO MELAMÍNICO NA COR GELO, PAGINADO CONFORME PROJETO SOBRE CONTENÇÃO EM CONCRETO REBOCADA
5. AZULEJO NA COR BRANCA, 15x15cm, SOBRE PAREDE DE TIJOLO ECOLÓGICO 15x30x7cm REBOCADA

PISO
1. PISO EM GRANITINA COM JUNTA EM LATÃO (e=3mm), COR CINZA CLARO, ACABAMENTO POLIDO, PAGINADO CONFORME PROJETO
2. PISO EM GRANITINA COM JUNTA EM LATÃO (e=3mm), COR CINZA CLARO, ACABAMENTO LAVADO (TIPO FULGET) PAGINADO CONFORME PROJETO
3. PISO EM GRANITINA COM JUNTA EM LATÃO (e=3mm), COR VERMELHO CLARO, ACABAMENTO LAVADO (TIPO FULGET) PAGINADO EM MALHA DE 125x125cm
4. PISO EM TIJOLOS MACIÇOS, 21x10x5cm, PAGINAÇÃO ESPINHA DE PEIXE
5. PISO CIMENTÍCIO MONOLÍTICO DE ALTA RESISTÊNCIA MECÂNICA E QUÍMICA, COM ACABAMENTO ANTIDERRAPANTE
6. PISO EM CONCRETO POLIDO COM PINTURA PU ESPORTIVA TEXTURIZADA ANTIDERRAPANTE

CONJUNTO DE ESQUADRIAS COM AMPLIAÇÃO ESPECÍFICA
ESQUADRIAS DE VIDRO TEMPERADO INCOLOR TRANSPARENTE, COM ESPESSURA DE 10MM. COMPONENTES, PERFIS E FERRAGENS DE ACORDO COM O PROJETO EXECUTIVO DO FABRICANTE E PAGINAÇÃO CONFORME INDICADO NO PROJETO EXECUTIVO DE ARQUITETURA.

CÓD.	COMPOSISÃO	DIMENSÕES	QUANTIDADE
CE01	04 J01	4,85 x 0,4 m	04
CE02	01 P01 + 04 J01	4,85 x 0,4 m	04
CE03	01 P01 + 01 P01 (PCD) + 02 J01 + 02 J02	4,85 x 2,5 m	02
CE04	02 J01 + 02 J02	4,85 x 0,4 m	02
CE05	01 P01 + 03 P02 + 04 J01	4,85 x 2,5 m	02
CE08	01 P01 + 01 J01	1,21 x 2,5 m	01
CE11	01 P05 + 01 J07 + 06 J04	8,63 x 0,4 m	02
CE12	01 P03 (PCD) + 01 J05	1,18 x 2,5 m	01

PAINÉIS, PORTAS E JANELAS
- P — PAINEL CEGO FIXO OU PIVOTANTE, EM CHAPA DE AÇO DOBRADA FIXADA EM QUADRO DE PERFIS METÁLICOS E NÚCLEO PREENCHIDO COM ISOLANTE TERMOACÚSTICO OU VIDRO TEMPERADO INCOLOR COM ESPESSURA DE 10mm, CONFORME DESENHOS.
- PM — PORTA EM MADEIRA DE GIRO SIMPLES PARA DIVISÓRIAS SANITÁRIAS EM GRANITO
- J — JANELA BASCULANTE OU FIXA EM VIDRO TEMPERADO LISO INCOLOR COM ESPESSURA DE 10 mm

NOTAS
1. DIMENSÕES E NÍVEIS EM METRO.
2. CONFERIR MEDIDAS NA OBRA.
3. OS NÍVEIS DE REFERÊNCIA DO PROJETO, EQUIVALEM ÀS COTAS ALTIMÉTRICAS DO LEVANTAMENTO TOPOGRÁFICO PLANIALTIMÉTRICO DOCUMENTO RSSEGURO-SEDUR-POA-RUBEMBERTA-LEV-EP.
4. OS QUANTITATIVOS INDICADOS REFEREM-SE AO TOTAL DAS EDIFICAÇÕES POR TERRENO.
5. * TODA ESPECIFICAÇÃO DE MARCA NESTE PROJETO DESTINA-SE APENAS À ADEQUADA CARACTERIZAÇÃO DO OBJETO, PODENDO O COMPONENTE SER SUBSTITUÍDO POR OUTRO SIMILAR, DE MARCA DISTINTA, EQUIVALENTE EM QUALIDADE, TÉCNICA E ACABAMENTO.

coletivo de projetos

AUTORES RESPONSÁVEIS TÉCNICOS
Fabiano José Arcádio Sobreira — CAU A24308-6
Paulo Victor Borges Ribeiro — CAU A96468-9

PROJETO TERCEIRIZADO

PROJETO URBANISTICO INTEGRADO - TERRITÓRIO RUBEM BERTA PORTO ALEGRE - RS

GOVERNO DO ESTADO RIO GRANDE DO SUL
SECRETARIA DE DESENVOLVIMENTO URBANO E METROPOLITANO

SEDUR - SECRETARIA DE DESENVOLVIMENTO URBANO E METROPOLITANO
DPM - DEPARTAMENTO URBANO E METROPOLITANO
CENTRO ADMINSTRATIVO FERNANDO FERRARI - AV. BORGES DE MEDEIROS, N 1501 -
BAIRRO PRAIA DE BELAS - PORTO ALEGRE/RS
CEP - 90110-150

DIVISÃO: DPM - DEPARTAMENTO URBANO E METROPOLITANO	DIRETORA: Tassiele Francescon
PROJETO URBANISTICO INTEGRADO - TERRITÓRIO RUBEM BERTA PORTO ALEGRE RIO GRANDE DO SUL	CHEFE DE DIVISÃO: Isabel Coutinho
ENDEREÇO DO TERRENO: RUBEM BERTA, PORTO ALEGRE/RS	
ETAPA E DISCIPLINA	ÁREA DO PROJETO: 47.870,58 m²

CONTEÚDO: PLANTA DE PISO | PAVILHÃO COMUNITÁRIO E, PLANTA DE FORRO | PAVILHÃO COMUNITÁRIO E , MAPA CHAVE

ESCALA	DATA	SÉRIE	FOLHA
INDICADA	22/07/2026	ARQ	0105

ARQUIVO: RSSEGURO-SEDUR-POA-RUBEMBERTA-E-ARQ-PE-0105-R03

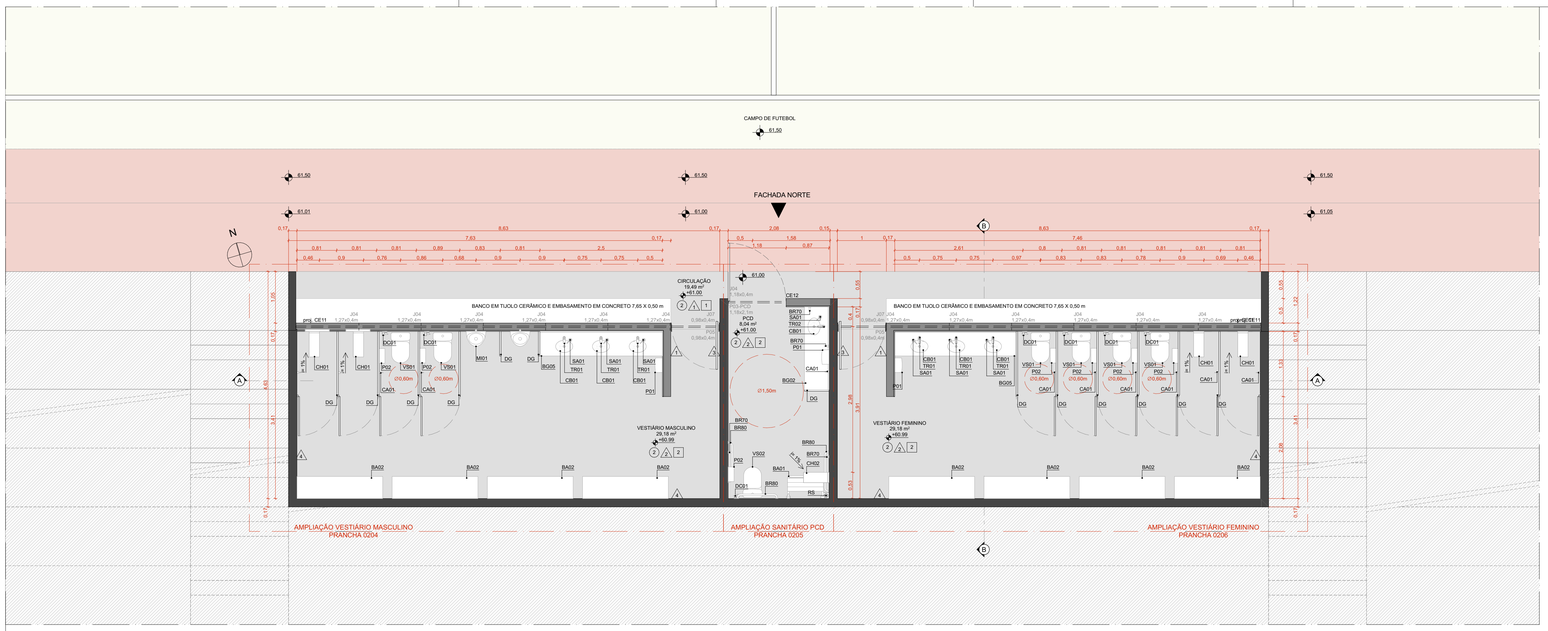

PLANTA BAIXA | CASAMATA E

ESCALA 1:50

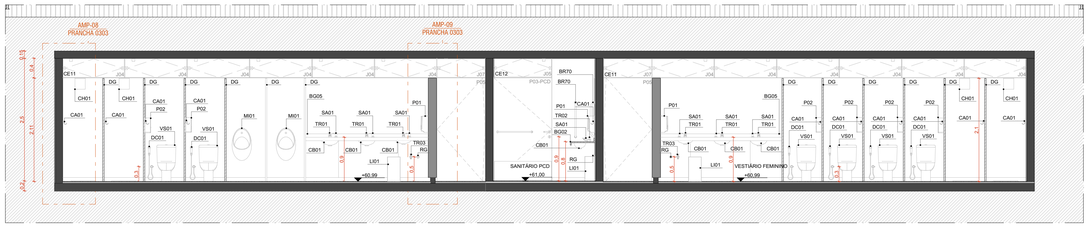

CORTE AA | CASAMATA E

ESCALA 1:50

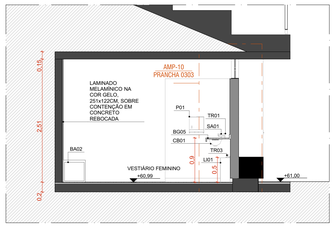

CORTE BB | CASAMATA E

ESCALA 1:50

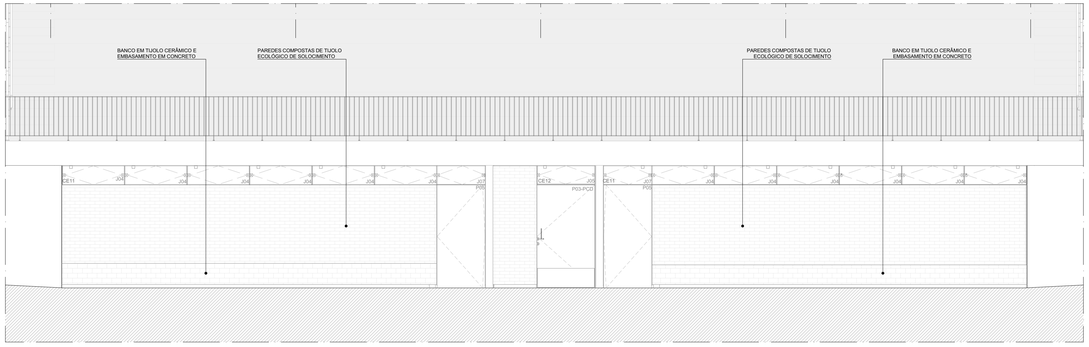

FACHADA NORTE | CASAMATA E

ESCALA 1:50

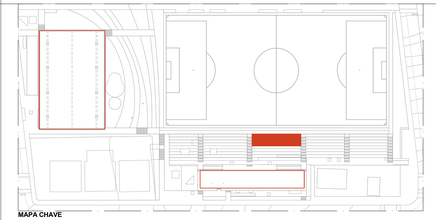

MAPA CHAVE

ESCALA 1:1000

CONJUNTO DE ESQUADRIAS COM AMPLIAÇÃO ESPECÍFICA

ESQUADRIAS DE VIDRO TEMPERADO INCOLOR TRANSPARENTE, COM ESPESSURA DE 10MM. COMPONENTES, PERFIS E FERRAGENS DE ACORDO COM O PROJETO EXECUTIVO DO FABRICANTE E PAGINAÇÃO CONFORME INDICADO NO PROJETO EXECUTIVO DE ARQUITETURA.

COD.	COMPOSIÇÃO	DIMENSÕES	QUANTIDADE
CE01	04 J01	4,85 x 0,4 m	04
CE02	01 P01 + 04 J01	4,85 x 0,4 m	04
CE03	01 P01 + 01 P01 (PCD) + 02 J01 + 02 J02	4,85 x 2,5 m	02
CE04	02 J01 + 02 J02	4,85 x 0,4 m	02
CE05	01 P01 + 03 P02 + 04 J01	4,85 x 2,5 m	02
CE08	01 P01 + 01 J01	1,21 x 2,5 m	01
CE11	01 P05 + 01 J07 + 06 J04	8,63 x 0,4 m	02
CE12	01 P03 (PCD) + 01 J05	1,18 x 2,5 m	01

PAINÉIS, PORTAS E JANELAS

P PAINEL CEGO FIXO OU PIVOTANTE, EM CHAPA DE AÇO DOBRADA FIXADA EM QUADRO DE PERFIS METÁLICOS E NÚCLEO PREENCHIDO COM ISOLANTE TERMOACÚSTICO OU VIDRO TEMPERADO INCOLOR COM ESPESSURA DE 10mm, CONFORME DESENHOS.

PM PORTA EM MADEIRA DE GIRO SIMPLES PARA DIVISÓRIAS SANITÁRIAS EM GRANITO

J JANELA BASCULANTE OU FIXA EM VIDRO TEMPERADO LISO INCOLOR COM ESPESSURA DE 10 mm

ESQUADRIA	DIMENSÕES	QUANT.
J01	1,21 m x 0,40 m	49
J02	1,21 m x 0,40 m	08
J04	1,27 m x 0,40 m	12
J05	1,18 m x 0,40 m	01
J07	0,98 m x 0,40 m	02

FERRAGENS E CHAPAS	Q. POR ESQUADRIA	Q. TOTAL (FERRAGENS)
PIVÔS COM ACABAMENTO ESCOVADO	02	98
FECHO TIPO TRINCO	01	49
PERFIL U BAGUETE DE FIXAÇÃO DE ALUMÍNIO	02	08
PIVÔS COM ACABAMENTO ESCOVADO	02	24
FECHO TIPO TRINCO	01	12
PIVÔS COM ACABAMENTO ESCOVADO	02	02
FECHO TIPO TRINCO	01	01
PIVÔS COM ACABAMENTO ESCOVADO	02	04
FECHO TIPO TRINCO	01	02

PORTA	DIMENSÕES	QUANT.
PM01	0,80 m x 2,1 m	22
P01	1,21 m x 2,10 m	05
P01 - PCD	1,21 m x 2,10 m	03
P02	1,21 x 2,10 m	06
P03 - PCD	1,18 m x 2,10 m	01
P05	0,98 m x 2,10 m	02

FERRAGENS E CHAPAS	Q. POR PORTA	Q. TOTAL
CHAPA DE MADEIRA 18mm	01	22
DOBRADIÇA	02	44
FECHADURA TIPO TRINCA	01	22
PIVÔ SUPERIOR	01	05
PIVÔ INFERIOR	01	05
CHAPA DE AÇO DOBRADA	02	10
PUXADOR/ FECHADURA	01	05
PIVÔ SUPERIOR	01	01
PIVÔ INFERIOR	01	01
CHAPA DE AÇO DOBRADA	02	02
PUXADOR/ FECHADURA	01	01
PUXADOR HORIZONTAL 70cm	01	01
PIVÔ SUPERIOR	01	06
CHAPA DE AÇO DOBRADA	02	12
PIVÔ SUPERIOR	01	01
PIVÔ INFERIOR	01	01
CHAPA DE AÇO DOBRADA	02	02
PUXADOR/ FECHADURA	01	01
PUXADOR HORIZONTAL 70cm	01	01
PIVÔ SUPERIOR	01	02
PIVÔ INFERIOR	01	02
CHAPA DE AÇO DOBRADA	02	04
PUXADOR/ FECHADURA	01	02

QUANTITATIVOS

LOUÇAS

		QTD
CB01	CUBA OVAL DE EMBUTIR, REF L-58.17, COR BRANCO, LINHA L, MARCA DECA OU SIMILAR EQUIVALENTE EM QUALIDADE, TÉCNICA E ACABAMENTO COMPLEMENTO: SIFÃO PARA LAVATÓRIO, REF 1680.C.100.112 , ACABAMENTO CROMADO, MARCA DECA OU SIMILAR EQUIVALENTE EM QUALIDADE, TÉCNICA E ACABAMENTO	25
MI01	MICTÓRIO SIFONADO, REF M.715.17, MARCA DECA OU SIMILAR EQUIVALENTE EM QUALIDADE, TÉCNICA E ACABAMENTO COMPLEMENTO: VÁLVULA PARA MICTÓRIO HORIZONTAL COM FECHAMENTO AUTOMÁTICO, REF 2572.C, ACABAMENTO CROMADO, MARCA DECA OU SIMILAR EQUIVALENTE EM QUALIDADE, TÉCNICA E ACABAMENTO	6
VS01	BACIA SANITÁRIA PARA CAIXA ACOPLADA, REF P.909.17, COR BRANCO, LINHA RAVENA, MARCA DECA OU SIMILAR EQUIVALENTE EM QUALIDADE, TÉCNICA E ACABAMENTO	18
VS02	BACIA SANITÁRIA PARA CAIXA ACOPLADA, SEM ABERTURA FRONTAL, REF P.515.17, COR BRANCO, USO PCD, LINHA VOGUE PLUS CONFORTO, MARCA DECA OU SIMILAR EQUIVALENTE EM QUALIDADE, TÉCNICA E ACABAMENTO	3

METAIS

		QTD
BA01	BANCO ARTICULÁVEL BENEFIT, REF. 9000733402B, USO PCD, MARCA DOCOL OU SIMILAR EQUIVALENTE EM QUALIDADE, TÉCNICA E ACABAMENTO	3
BR70	BARRA DE APOIO EM AÇO INOXIDÁVEL POLIDO, 70 cm, REF 2310.070.POL.N, CROMADO, LINHA CONFORTO, MARCA DECA OU SIMILAR EQUIVALENTE EM QUALIDADE, TÉCNICA E ACABAMENTO	15
BR80	BARRA DE APOIO EM AÇO INOX POLIDO, 80 cm, REF. 2310.080.POL.N, CROMADO, LINHA CONFORTO, MARCA DECA OU SIMILAR EQUIVALENTE EM QUALIDADE, TÉCNICA E ACABAMENTO	9
CA01	CABIDE, REF. 2000.C02, CROMADO, LINHA PIX, MARCA TRAMONTINA OU SIMILAR EQUIVALENTE EM QUALIDADE, TÉCNICA E ACABAMENTO	25
CB02	CUBA SIMPLES PARA COZINHA, DE EMBUTIR, REF CS-50, MARCA MEKAL OU SIMILAR EQUIVALENTE EM QUALIDADE, TÉCNICA E ACABAMENTO COMPLEMENTO: SIFÃO PARA LAVATÓRIO, REF 1680.C.100.112 , ACABAMENTO CROMADO, MARCA DECA OU SIMILAR EQUIVALENTE EM QUALIDADE, TÉCNICA E ACABAMENTO	1
CH01	CHUVEIRO ELÉTRICO ACQUA STORM ULTRA, BRANCO E CROMADO, MARCA LORENZETTI OU SIMILAR EQUIVALENTE EM QUALIDADE, TÉCNICA E ACABAMENTO	4
CH02	CHUVEIRO ELÉTRICO ACQUA STORM ULTRA, BRANCO E CROMADO, MARCA LORENZETTI OU SIMILAR, EQUIPADO COM DUCHA MANUAL COMPLEMENTO: DUCHA MANUAL FUTURA, MARCA LORENZETTI OU SIMILAR EQUIVALENTE EM QUALIDADE, TÉCNICA E ACABAMENTO	3
DC01	DUCHA HIGIÊNICA COM REGISTRO E DERIVAÇÃO PARA CAIXA ACOPLADA, REF. 1984.C.ACT.LIM.BR, CROMADO, LINHA LINK, MARCA DECA OU SIMILAR EQUIVALENTE EM QUALIDADE, TÉCNICA E ACABAMENTO	21
LI01	LIXEIRA WALL, 30L, FIXADA NA PAREDE, REF. 94539030, ACO INOX. 19,20x35,0mx50,0mm. MARCA TRAMONTINA OU SIMILAR EQUIVALENTE EM QUALIDADE, TÉCNICA E ACABAMENTO	9
PD1	DISPENSER PARA PAPEL TOALHA, REF. 94532031, AÇO INOX, ACABAMENTO ACETINADO. DIM. 35,30x26,60x13,90cm. MARCA TRAMONTINA OU SIMILAR EQUIVALENTE EM QUALIDADE, TÉCNICA E ACABAMENTO	9
PD2	DISPENSER PARA PAPEL HIGIÊNICO, REF. 94532033, AÇO INOX, ACABAMENTO ACETINADO. DIM. 26,00x12,50x26,40cm. MARCA TRAMONTINA OU SIMILAR EQUIVALENTE EM QUALIDADE, TÉCNICA E ACABAMENTO	21
RG	ACABAMENTO PARA REGISTRO DE GAVETA, REF 4900.C50, CROMADO, LINHA PRATA, MARCA DECA OU SIMILAR EQUIVALENTE EM QUALIDADE, TÉCNICA E ACABAMENTO	9
RL02	RALO LINEAR GRELHA CROMADA 50cm, COM QUEDA E RALO CENTRAL INTERNO, MARCA TIGRE OU SIMILAR EQUIVALENTE EM QUALIDADE, TÉCNICA E ACABAMENTO	4
RS	RALO SIFONADO EM AÇO INOX, COM GRELHA E DISPOSITIVO ROTATIVO DE VEDAÇÃO, 15x15 cm, REF MLD119A, CROMADO, LINHA TRADICIONAL AÇO 304, MARCA MOLDENOX OU SIMILAR EQUIVALENTE EM QUALIDADE, TÉCNICA E ACABAMENTO	8
SA01	DISPENSER PARA SABÃO LÍQUIDO, REF. 2015.C, CROMADO, LINHA DECAMATIC, MARCA DECA OU SIMILAR EQUIVALENTE EM QUALIDADE, TÉCNICA E ACABAMENTO	25
TR01	TORNEIRA DE MESA COM FECHAMENTO AUTOMÁTICO PARA LAVATÓRIO, REF 1173.C, CROMADO, LINHA DECAMATIC ECO, MARCA DECA OU SIMILAR EQUIVALENTE EM QUALIDADE, TÉCNICA E ACABAMENTO	22
TR02	TORNEIRA DE MESA COM FECHAMENTO AUTOMÁTICO PARA LAVATÓRIO, REF 1173.C.CONF.HDO, CROMADO, USO PCD, LINHA DECAMATIC ECO, MARCA DECA OU SIMILAR EQUIVALENTE EM QUALIDADE, TÉCNICA E ACABAMENTO	3
TR03	TORNEIRA PARA USO GERAL COM AREJADOR, REF 1154.C34, CROMADO, LINHA MAX, MARCA DECA OU SIMILAR EQUIVALENTE EM QUALIDADE, TÉCNICA E ACABAMENTO	6
TR04	TORNEIRA DE MESA COM BICA MÓVEL, REF. 1167.C.LNK, CROMADO, LINHA LINK, MARCA DECA OU SIMILAR EQUIVALENTE EM QUALIDADE, TÉCNICA E ACABAMENTO	3

GRANITOS

		QTD
BG02	BANCADA DE GRANITO CINZA-ANDORINHA (e=20 mm) SOBRE QUADRO DE CANTONEIRA DE AÇO. DIMENSÕES 1300x600 mm.	3
BG04	BANCADA DE GRANITO CINZA-ANDORINHA (e=20 mm), SOBRE QUADRO DE CANTONEIRA DE AÇO. DIMENSÕES 4835x600 mm.	2
BG05	BANCADA DE GRANITO CINZA-ANDORINHA (e=20 mm), SOBRE QUADRO DE CANTONEIRA DE AÇO. DIMENSÕES 2500x600 mm.	2
BG07	BANCADA DE GRANITO CINZA-ANDORINHA (e=20 mm), SOBRE QUADRO DE CANTONEIRA DE AÇO. DIMENSÕES 3440x600 mm.	2
BG09	BANCADA DE GRANITO CINZA-ANDORINHA (e=20 mm), SOBRE QUADRO DE CANTONEIRA DE AÇO. DIMENSÕES 3800x600 mm.	1
DG	DIVISÓRIA DE GRANITO CINZA-ANDORINHA (e=30 mm)	27
		37

MOBILIÁRIO

		QTD
CO1	CADEIRA EMPILHÁVEL, FABRICADA EM CONCHA ÚNICA INJETADA EM POLIPROPILENO COM GRANDE RESISTÊNCIA. DIM. 49,5x56,0x80,0cm. REF. BODY GRAPHITE, MARCA FLEXFORM OU SIMILAR EQUIVALENTE EM QUALIDADE, TÉCNICA E ACABAMENTO	8
MO1	MESA MULTI-USO, DIM. 180x80cm. MARCA SECURIT OU SIMILAR EQUIVALENTE EM QUALIDADE, TÉCNICA E ACABAMENTO	2
		10

CORRIMÃOS

		QTD
CM01	CORRIMÃO EM AÇO INOX H=70cm e H=92cm (GINÁSIO)	6

EQUIPAMENTOS ESPORTIVOS

		QTD
AP	ALAMBRADO DE PROTEÇÃO COM MALHA DE ARAME GALVANIZADO, TRATADA COM ANTICORROSIVO E ACABAMENTO ESMALTADO NA COR GRAFITE, COM ALTURA DE 4,67m E DIMENSÕES ENTRE MONTANTES VARIÁVEIS CONFORME PROJETO.	11
T01	TRAVE POLIESPORTIVA PARA FUTEBOL DE SALÃO CONJUGADA COM MINI-BASQUETE. MARCA POLESPORTIVA OU SIMILAR EM QUALIDADE, TÉCNICA E ACABAMENTO	2
		13

CARENAGEM

		QTD
CR01	CARENAGEM ASSOCIADA AOS PILARES METÁLICOS DOS PAVILHÕES PARA TUBULAÇÃO DE ÁGUAS PLUVIAIS	9

PAVIMENTAÇÕES

- PAVIMENTAÇÃO EM CONCRETO LISINADO, PIGMENTADO NA COR VERMELHA
- PISTA DE CAMINHADA SOBRE ÁREA PAVIMENTADA
- FORMAÇÃO CONFORME PROJETO DE PAISAGISMO
- GRANITINA COM JUNTA METÁLICA, COR VERMELHO CLARO
- GRANITINA COM JUNTA METÁLICA, COR CINZA CLARO E ACABAMENTO POLIDO
- GRANITINA COM JUNTA METÁLICA, COR CINZA CLARO E ACABAMENTO LAVADO
- PISO CIMENTÍCIO COM PINTURA PU ESPORTIVA TEXTURIZADA ANTIDERRAPANTE

PISO TÁTIL

- PISO PODOTÁTIL DIRECIONAL EM CONCRETO, NA COR BRANCA
- PISO PODOTÁTIL DE ALERTA EM CONCRETO, NA COR BRANCA

ILHAS DE SERVIÇO

IS03	(02 LIX03) - LIXEIRAS
IS05-A	(02 BC03) - BANCOS
IS05-B	(02 BC03 + 01 LIX01) - BANCOS E LIXEIRAS
IS06	(01 CH + 01 LIX01) - CHIMARRODROMO E LIXEIRAS
IS08	(01 PC01) - PARAÇOLOS
IS10	(02 BC03) - BANCOS
CG12-A	CHURRASQUEIRA AR COND.
CG02	CHURRASQUEIRA ASSOCIADA AOS PAVILHÕES CONSTRUÍDA COM TIJOLO REFRATÁRIO.
PQ04	PARQUE INFANTIL 04
PQ05-A	PARQUE INFANTIL 05-A
RS01	RESERVATÓRIO SUPERIOR 01

ACABAMENTOS

TETO

1. LAJE PRÉ-FABRICADA ALVEOLAR EM CONCRETO, DIM. 12x124,5 cm
2. LAJE EM CONCRETO

PAREDE

A. TIJOLO ECOLÓGICO APARENTE, 15x30x7 cm, COM EMBASAMENTO EM CONCRETO
A. LAMINADO MELAMÍNICO NA COR GELO, PAGINADO CONFORME PROJETO SOBRE PAREDE EM TIJOLO ECOLÓGICO REBOCADA
A. CONCRETO APARENTE TRATADO COM HIDROFUGANTE À BASE DE SILICONE
A. LAMINADO MELAMÍNICO NA COR GELO, PAGINADO CONFORME PROJETO SOBRE CONTENÇÃO EM CONCRETO REBOCADA
A. AZULEJO NA COR BRANCA, 15x15cm, SOBRE PAREDE DE TIJOLO ECOLÓGICO 15x30x7cm REBOCADA

PISO

1. PISO EM GRANITINA COM JUNTA EM LATÃO (e=3mm), COR CINZA CLARO, ACABAMENTO POLIDO, PAGINADO CONFORME PROJETO
2. PISO EM GRANITINA COM JUNTA EM LATÃO (e=3mm), COR CINZA CLARO, ACABAMENTO LAVADO (TIPO FULGET) PAGINADO CONFORME PROJETO
3. PISO EM GRANITINA COM JUNTA EM LATÃO (e=3mm), COR VERMELHO CLARO, ACABAMENTO LAVADO (TIPO FULGET) PAGINADO EM MALHA DE 125x125cm
4. PISO EM TIJOLOS MACIÇOS, 21x10x6cm, PAGINAÇÃO ESPINHA DE PEIXE
5. PISO CIMENTÍCIO MONOLÍTICO DE ALTA RESISTÊNCIA MECÂNICA E QUÍMICA, COM ACABAMENTO ANTIDERRAPANTE
6. PISO EM CONCRETO POLIDO COM PINTURA PU ESPORTIVA TEXTURIZADA ANTIDERRAPANTE

QUADRO DE ÁREAS

EDIFICAÇÃO	AMBIENTE	ÁREA (m²)
PAVILHÃO COMUNITÁRIO E		
	CHURRASQUEIRAS	66,43
	CIRCULAÇÃO	5,81
	DML	6,14
	ESPAÇO PARA IMPRENSA	18,66
	ESPAÇO PARA VENDAS	13,95
	SANITÁRIO FEMININO	18,07
	SANITÁRIO MASCULINO	18,07
	SANITÁRIO PCD	6,34
GINÁSIO E		
	CIRCULAÇÃO	5,56
	DML	6,14
	GINÁSIO	495,34
	QUADRA POLIESPORTIVA	473,00
	SANITÁRIO FEMININO	18,17
	SANITÁRIO MASCULINO	18,17
	SANITÁRIO PCD	6,34
CASAMATA E		
	CIRCULAÇÃO	19,49
	SANITÁRIO PCD	8,04
	VESTIÁRIO FEMININO	29,18
	VESTIÁRIO MASCULINO	29,18

ÁREA TOTAL PAVILHÃO COMUNITÁRIO E	153,37
ÁREA TOTAL GINÁSIO E	1.022,72
ÁREA TOTAL CASAMATA E	85,89
ÁREA COBERTA PAVILHÃO COMUNITÁRIO E	311,13
ÁREA COBERTA GINÁSIO E	1.152,76
ÁREA COBERTA CASAMATA E	96,00
ÁREA TOTAL	1.261,98 m²
ÁREA COBERTA	1.509,89 m²

NOTAS

1. DIMENSÕES E NÍVEIS EM METRO.
2. CONFERIR MEDIDAS NA OBRA.
3. OS NÍVEIS DE REFERÊNCIA DO PROJETO, EQUIVALEM ÀS COTAS ALTIMÉTRICAS DO LEVANTAMENTO TOPOGRÁFICO PLANALTIMETRICO DOCUMENTO RSSEGURO-SEDUR-POA-RUBEMBERTA-LEV-EP.
4. OS QUANTITATIVOS INDICADOS REFEREM-SE AO TOTAL DAS EDIFICAÇÕES POR TERRENO.
5. " TODA ESPECIFICAÇÃO DE MARCA NESTE PROJETO DESTINA-SE APENAS À ADEQUADA CARACTERIZAÇÃO DO OBJETO, PODENDO O COMPONENTE SER SUBSTITUÍDO POR OUTRO SIMILAR, DE MARCA DISTINTA, EQUIVALENTE EM QUALIDADE, TÉCNICA E ACABAMENTO.

coletivo de projetos

AUTORES RESPONSÁVEIS TÉCNICOS

Fabiano José Arcadio Sobreira
CAU A24308-6

Paulo Victor Borges Ribeiro
CAU A96468-9

PROJETO TERCEIRIZADO

PROJETO URBANISTICO INTEGRADO - TERRITÓRIO RUBEM BERTA PORTO ALEGRE - RS

GOVERNO DO ESTADO
RIO GRANDE DO SUL
SECRETARIA DE DESENVOLVIMENTO URBANO E METROPOLITANO

SEDUR - SECRETARIA DE DESENVOLVIMENTO URBANO E METROPOLITANO

DPM - DEPARTAMENTO URBANO E METROPOLITANO

CENTRO ADMINISTRATIVO FERNANDO FERRARI - AV. BORGES DE MEDEIROS, N 1501 -
BAIRRO PRAIA DE BELAS - PORTO ALEGRE/RS
CEP - 90110-150

DIVISÃO DPM - DEPARTAMENTO URBANO E METROPOLITANO	DIRETORA Tassiele Francescon
PROJETO URBANISTICO INTEGRADO - TERRITÓRIO RUBEM BERTA PORTO ALEGRE RIO GRANDE DO SUL	CHEFE DE DIVISÃO Isabel Coutinho
ENDEREÇO DO TERRENO RUBEM BERTA, PORTO ALEGRE/RS	
ETAPA E DISCIPLINA	ÁREA DO PROJETO 47.870,56 m²

CONTEÚDO

PLANTA BAIXA | CASAMATA E, CORTE AA | CASAMATA E, CORTE BB | CASAMATA E, FACHADA NORTE | CASAMATA E, MAPA CHAVE

ESCALA	DATA	SÉRIE	FOLHA
INDICADA	22/07/2026	ARQ	0106

ARQUIVO
RSSEGURO-SEDUR-POA-RUBEMBERTA-E-ARQ-PE-0106-R03

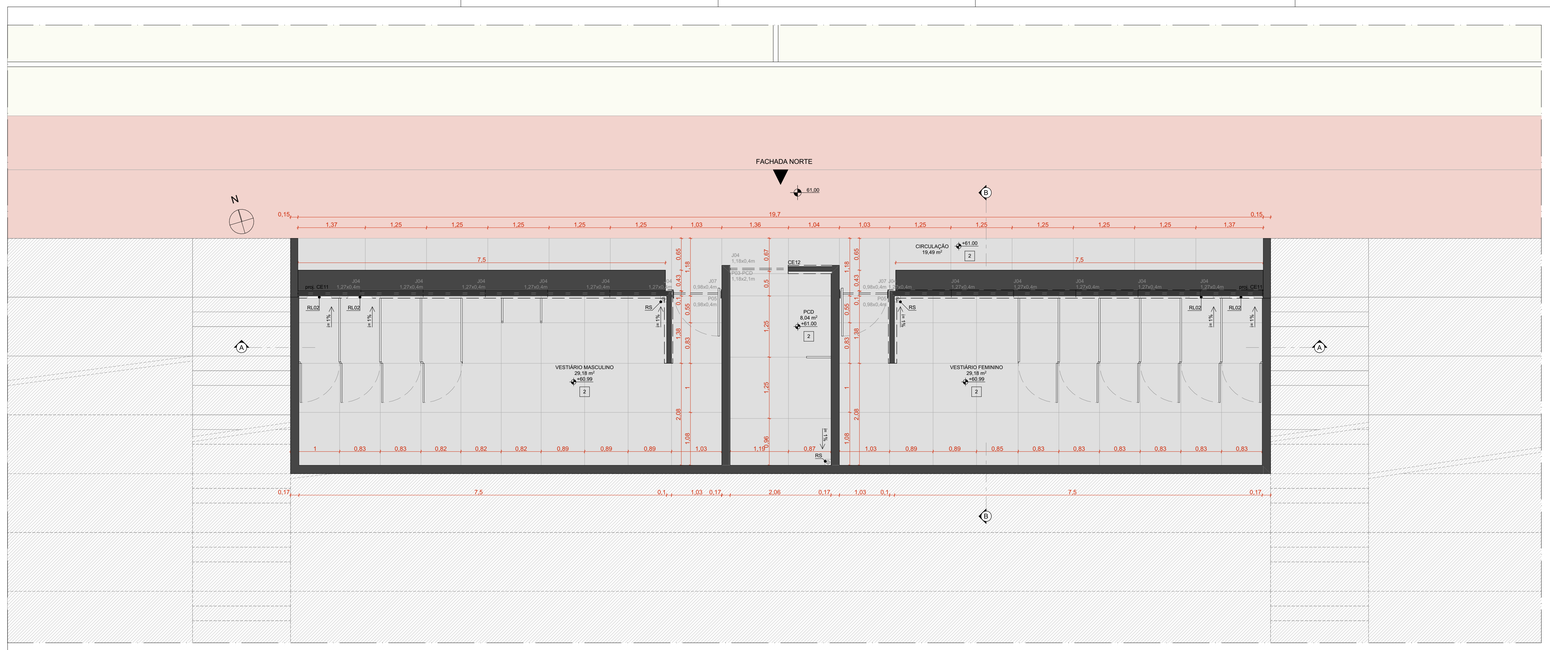

PLANTA DE PISO | CASAMATA E

ESCALA 1:50

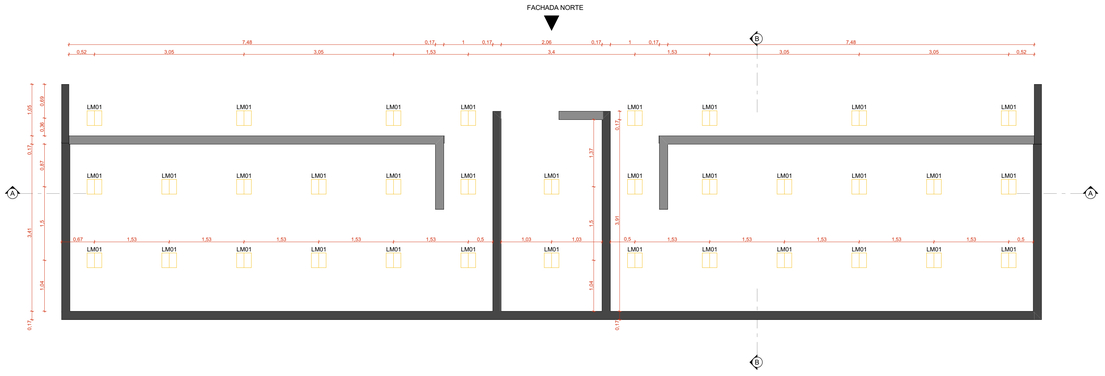

PLANTA DE FORRO | CASAMATA E

ESCALA 1:50

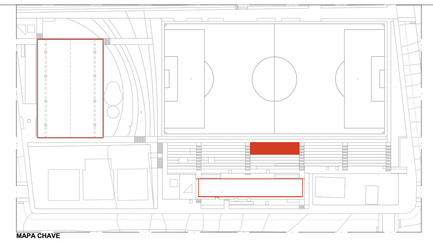

MAPA CHAVE

ESCALA 1:1000

QUANTITATIVOS

ESQUADRIA	DIMENSÕES	QUANT.	FERRAGENS E CHAPAS	Q. POR ESQUADRIA	Q. TOTAL (FERRAGENS)
J01	1,21 m x 0,40 m	49	PIVÔS COM ACABAMENTO ESCOVADO	02	98
			FECHO TIPO TRINCO	01	49
J02	1,21 m x 0,40 m	08	PERFIL U BAQUETE DE FIXAÇÃO DE ALUMÍNIO	02	08
J04	1,27 m x 0,40 m	12	PIVÔS COM ACABAMENTO ESCOVADO	02	24
			FECHO TIPO TRINCO	01	12
J05	1,18 m x 0,40 m	01	PIVÔS COM ACABAMENTO ESCOVADO	02	02
			FECHO TIPO TRINCO	01	01
J07	0,98 m x 0,40 m	02	PIVÔS COM ACABAMENTO ESCOVADO	02	04
			FECHO TIPO TRINCO	01	02

PORTA	DIMENSÕES	QUANT.	FERRAGENS E CHAPAS	Q. POR PORTA	Q. TOTAL
PM01	0,80 m x 2,1 m	22	CHAPA DE MADEIRA 18mm	01	22
			DOBRADIÇA	02	44
			FECHADURA TIPO TRINCA	01	22
P01	1,21 m x 2,10 m	05	PIVÔ SUPERIOR	01	05
			PIVÔ INFERIOR	01	05
			CHAPA DE AÇO DOBRADA	02	10
			PUXADOR/ FECHADURA	01	05
P01 - PCD	1,21 m x 2,10 m	03	PIVÔ SUPERIOR	01	01
			PIVÔ INFERIOR	01	01
			CHAPA DE AÇO DOBRADA	02	02
			PUXADOR/ FECHADURA	01	01
			PUXADOR HORIZONTAL 70cm	01	01
P02	1,21 x 2,10 m	06	PIVÔ SUPERIOR	01	06
			CHAPA DE AÇO DOBRADA	02	12
P03 - PCD	1,18 m x 2,10 m	01	PIVÔ SUPERIOR	01	01
			PIVÔ INFERIOR	01	01
			CHAPA DE AÇO DOBRADA	02	02
			PUXADOR/ FECHADURA	01	01
			PUXADOR HORIZONTAL 70cm	01	01
P05	0,98 m x 2,10 m	02	PIVÔ SUPERIOR	01	02
			PIVÔ INFERIOR	01	02
			CHAPA DE AÇO DOBRADA	02	04
			PUXADOR/ FECHADURA	01	02

METAIS

		QTD
RL02	RALO LINEAR GRELHA CROMADA 50cm, COM QUEDA E RALO CENTRAL INTERNO, MARCA TIGRE OU SIMILAR EQUIVALENTE EM QUALIDADE, TÉCNICA E ACABAMENTO	4
RS	RALO SIFONADO EM AÇO INOX COM GRELHA E DISPOSITIVO ROTATIVO DE VEDAÇÃO, 15x15 cm, REF MILD119A, CROMADO, LINHA TRADICIONAL AÇO 304, MARCA MOLDENOX OU SIMILAR EQUIVALENTE EM QUALIDADE, TÉCNICA E ACABAMENTO	8

LUMINÁRIAS

		QTD
LM01	LUMINÁRIA QUADRADA PLAFON DE SOBREPOR, COM CHAPA DE AÇO TRATADA COM PINTURA ELETROSTÁTICA NA COR BRANCA, REF MINOTAURO EVO P3, MARCA ITAIM, OU SIMILAR EQUIVALENTE EM QUALIDADE, TÉCNICA E ACABAMENTO	88

PAVIMENTAÇÕES

- PAVIMENTAÇÃO EM CONCRETO USINADO, PIGMENTADO NA COR VERMELHA
- PISTA DE CAMINHADA SOBRE ÁREA PAVIMENTADA
- FORRAÇÃO CONFORME PROJETO DE PAISAGISMO
- GRANITINA COM JUNTA METÁLICA, COR VERMELHO CLARO
- GRANITINA COM JUNTA METÁLICA, COR CINZA CLARO E ACABAMENTO POLIDO
- GRANITINA COM JUNTA METÁLICA, COR CINZA CLARO E ACABAMENTO LAVADO
- PISO CIMENTÍCIO COM PINTURA PU ESPORTIVA TEXTURIZADA ANTIDERRAPANTE

PISO TÁTIL

- PISO PODOTÁTIL DIRECIONAL EM CONCRETO, NA COR BRANCA
- PISO PODOTÁTIL DE ALERTA EM CONCRETO, NA COR BRANCA

ILHAS DE SERVIÇO

IS03	(02 LIXO) + LIXEIRAS
IS05-A	(02 BC03) - BANCOS
IS05-B	(02 BC03 + 01 LI01) - BANCOS E LIXEIRAS
IS06	(01 CH + 01 LI01) - CHIMARRÓDROMO E LIXEIRAS
IS07	(02 BC03) - BANCOS
IS09	(02 BC03) - BANCOS
IS12-A	BANCO + COMPART. AR COND.
CO02	CHURRASQUEIRA ASSOCIADA AOS PAVILHÕES CONSTRUÍDA COM TIJOLO REFRATÁRIO.
PQ04	PARQUE INFANTIL 04
PQ05-A	PARQUE INFANTIL 05-A
RS01	RESERVATÓRIO SUPERIOR 01

ACABAMENTOS

TETO

1. LAJE PRÉ-FABRICADA ALVEOLAR EM CONCRETO, DIM. 12x124,5 cm
2. LAJE EM CONCRETO

PAREDE

- TIJOLO ECOLÓGICO APARENTE, 15x30x7 cm, COM EMBASAMENTO EM CONCRETO
- LAMINADO MELAMÍNICO NA COR GELO, PAGINADO CONFORME PROJETO SOBRE PAREDE EM TIJOLO ECOLÓGICO REBOCADA
- CONCRETO APARENTE TRATADO COM HIDROFUGANTE À BASE DE SILICONE
- LAMINADO MELAMÍNICO NA COR GELO, PAGINADO CONFORME PROJETO SOBRE CONTENÇÃO EM CONCRETO REBOCADA
- AZULEJO NA COR BRANCA, 15x15cm, SOBRE PAREDE DE TIJOLO ECOLÓGICO 15x30x7cm REBOCADA

PISO

1. PISO EM GRANITINA COM JUNTA EM LATÃO (e=3mm), COR CINZA CLARO, ACABAMENTO POLIDO, PAGINADO CONFORME PROJETO
2. PISO EM GRANITINA COM JUNTA EM LATÃO (e=3mm), COR CINZA CLARO, ACABAMENTO LAVADO (TIPO FULGET) PAGINADO CONFORME PROJETO
3. PISO EM GRANITINA COM JUNTA EM LATÃO (e=3mm), COR VERMELHO CLARO, ACABAMENTO LAVADO (TIPO FULGET) PAGINADO EM MALHA DE 125x125cm
4. PISO EM TIJOLOS MACIÇOS, 21x10x5cm, PAGINAÇÃO ESPINHA DE PEIXE
5. PISO CIMENTÍCIO MONOLÍTICO DE ALTA RESISTÊNCIA MECÂNICA E QUÍMICA, COM ACABAMENTO ANTIDERRAPANTE
6. PISO EM CONCRETO POLIDO COM PINTURA PU ESPORTIVA TEXTURIZADA ANTIDERRAPANTE

CONJUNTO DE ESQUADRIAS COM AMPLIAÇÃO ESPECÍFICA

ESQUADRIAS DE VIDRO TEMPERADO INCOLOR TRANSPARENTE, COM ESPESSURA DE 10MM. COMPONENTES, PERFIS E FERRAGENS DE ACORDO COM O PROJETO EXECUTIVO DO FABRICANTE E PAGINAÇÃO CONFORME INDICADO NO PROJETO EXECUTIVO DE ARQUITETURA.

COD.	COMPOSIÇÃO	DIMENSÕES	QUANTIDADE
CE01	04 J01	4,85 x 0,4 m	04
CE02	01 P01 + 04 J01	4,85 x 0,4 m	04
CE03	01 P01 + 01 P01 (PCD) + 02 J01 + 02 J02	4,85 x 2,5 m	02
CE04	02 J01 + 02 J02	4,85 x 0,4 m	02
CE05	01 P01 + 03 P02 + 04 J01	4,85 x 2,5 m	02
CE08	01 P01 + 01 J01	1,21 x 2,5 m	01
CE11	01 P05 + 01 J07 + 06 J04	8,63 x 0,4 m	02
CE12	01 P03 (PCD) + 01 J05	1,18 x 2,5 m	01

PAINÉIS, PORTAS E JANELAS

P	PAINEL CEGO FIXO OU PIVOTANTE, EM CHAPA DE AÇO DOBRADA FIXADA EM QUADRO DE PERFIS METÁLICOS E NÚCLEO PREENCHIDO COM ISOLANTE TERMOACÚSTICO OU VIDRO TEMPERADO INCOLOR COM ESPESSURA DE 10mm, CONFORME DESENHOS.
PM	PORTA EM MADEIRA DE GIRO SIMPLES PARA DIVISÓRIAS SANITÁRIAS EM GRANITO
J	JANELA BASCULANTE OU FIXA EM VIDRO TEMPERADO LISO INCOLOR COM ESPESSURA DE 10 mm

NOTAS

1. DIMENSÕES E NÍVEIS EM METRO.
2. CONFERIR MEDIDAS NA OBRA.
3. OS NÍVEIS DE REFERÊNCIA DO PROJETO, EQUIVALEM ÀS COTAS ALTIMÉTRICAS DO LEVANTAMENTO TOPOGRÁFICO PLANIALTIMÉTRICO DOCUMENTO RSSEGURO-SEDUR-POA-RUBEMBERTA-LEV-EP.
4. OS QUANTITATIVOS INDICADOS REFEREM-SE AO TOTAL DAS EDIFICAÇÕES POR TERRENO.
5. ** TODA ESPECIFICAÇÃO DE MARCA NESTE PROJETO DESTINA-SE APENAS À ADEQUADA CARACTERIZAÇÃO DO OBJETO, PODENDO O COMPONENTE SER SUBSTITUÍDO POR OUTRO SIMILAR, DE MARCA DISTINTA, EQUIVALENTE EM QUALIDADE, TÉCNICA E ACABAMENTO.

coletivo de projetos

AUTORES RESPONSÁVEIS TÉCNICOS

Fabiano José Arcádio Sobreira
CAU A24308-6

Paulo Victor Borges Ribeiro
CAU A96468-9

PROJETO TERCEIRIZADO

PROJETO URBANISTICO INTEGRADO - TERRITÓRIO RUBEM BERTA PORTO ALEGRE - RS

GOVERNO DO ESTADO
RIO GRANDE DO SUL
SECRETARIA DE DESENVOLVIMENTO URBANO E METROPOLITANO

SEDUR - SECRETARIA DE DESENVOLVIMENTO URBANO E METROPOLITANO

DPM - DEPARTAMENTO URBANO E METROPOLITANO

CENTRO ADMINISTRATIVO FERNANDO FERRARI - AV. BORGES DE MEDEIROS, N 1501 -
BAIRRO PRAIA DE BELAS - PORTO ALEGRE/RS
CEP - 90110-150

DIVISÃO: DPM - DEPARTAMENTO URBANO E METROPOLITANO	DIRETORA: Tassiele Francescon
PROJETO URBANISTICO INTEGRADO - TERRITÓRIO RUBEM BERTA PORTO ALEGRE RIO GRANDE DO SUL	CHEFE DE DIVISÃO: Isabel Coutinho
ENDEREÇO DO TERRENO: RUBEM BERTA, PORTO ALEGRE/RS	
ETAPA E DISCIPLINA:	ÁREA DO PROJETO: 47.870,58 m²

CONTEÚDO

PLANTA DE PISO | CASAMATA E , PLANTA DE FORRO | CASAMATA E , MAPA CHAVE

ESCALA	DATA	SÉRIE	FOLHA
INDICADA	22/07/2026	ARQ	0107

ARQUIVO: RSSEGURO-SEDUR-POA-RUBEMBERTA-E-ARQ-PE-0107-R03

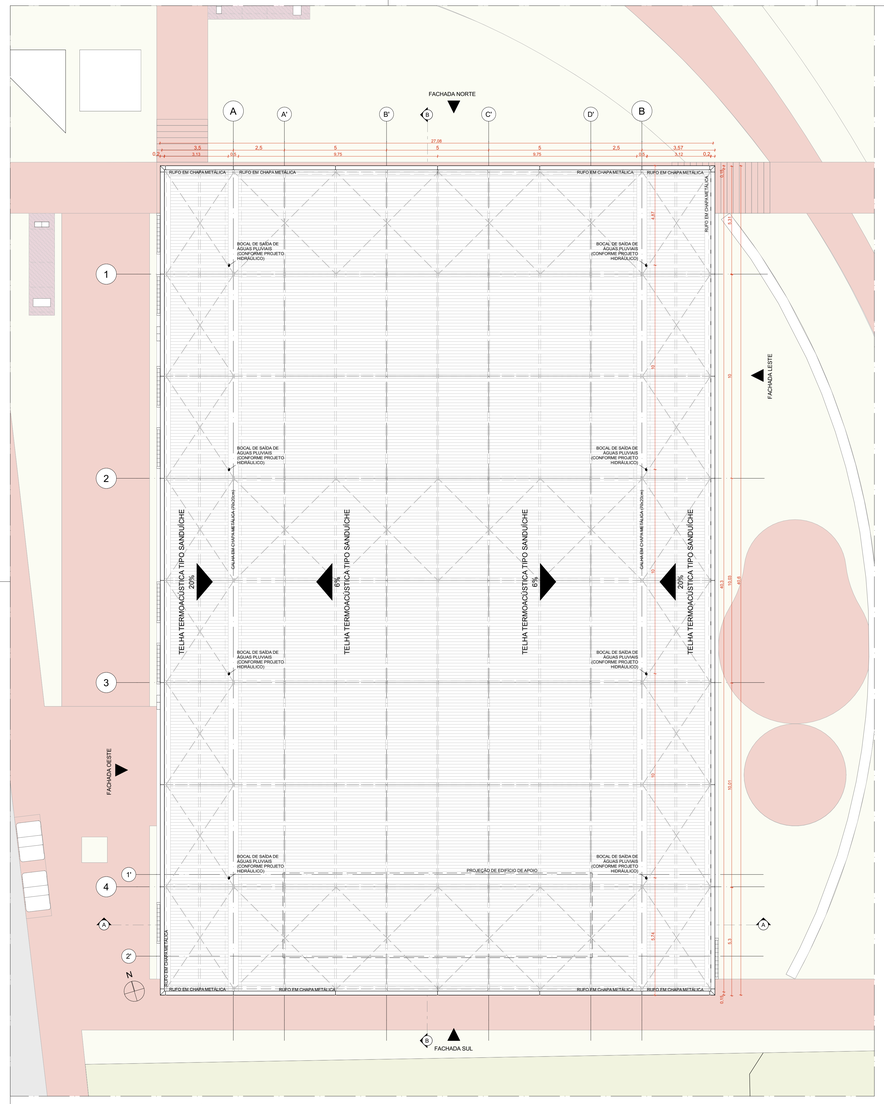

PLANTA DE COBERTURA | GINÁSIO
ESCALA 1:100

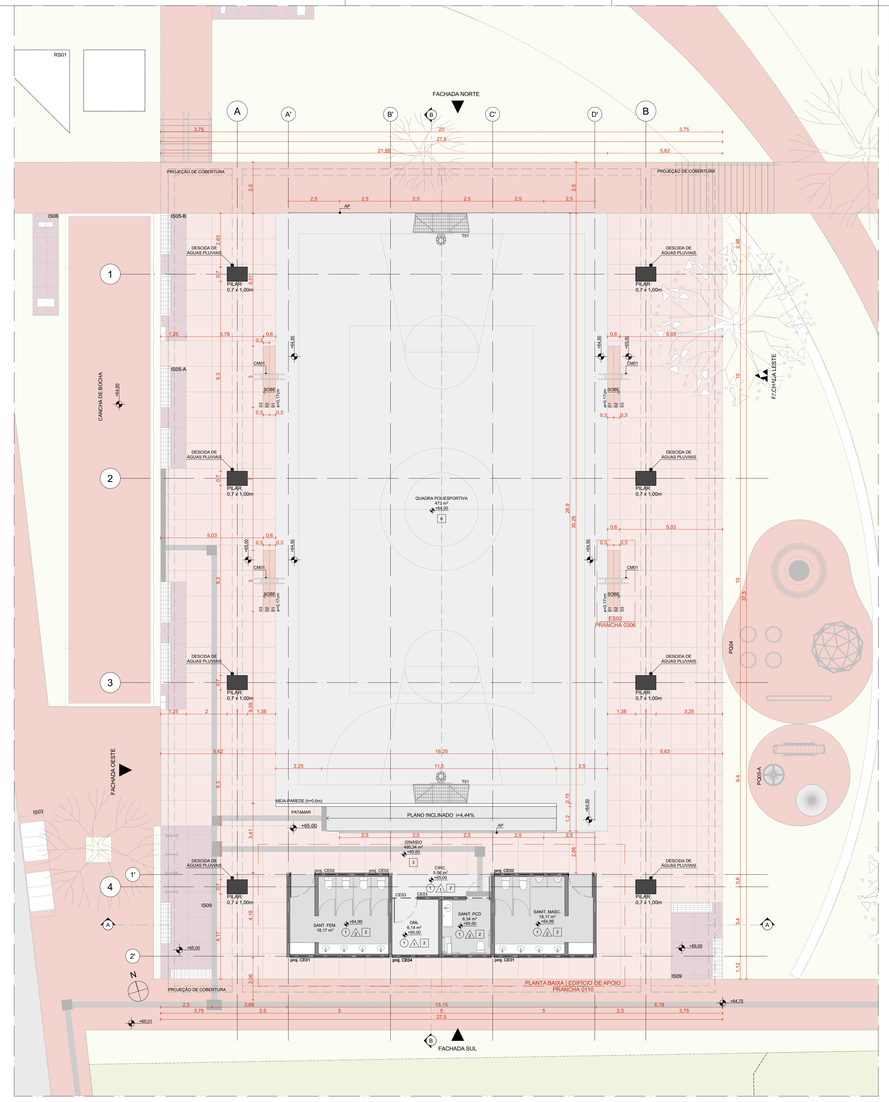

PLANTA BAIXA | GINÁSIO E
ESCALA 1:100

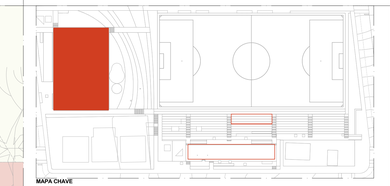

MAPA CHAVE
ESCALA 1:1000
CONJUNTO DE ESQUADRIAS COM AMPLIAÇÃO ESPECÍFICA

ESQUADRIAS DE VIDRO TEMPERADO INCOLOR TRANSPARENTE, COM ESPESSURA DE 10MM. COMPONENTES, PERFIS E FERRAGENS DE ACORDO COM O PROJETO EXECUTIVO DO FABRICANTE E PAGINAÇÃO CONFORME INDICADO NO PROJETO EXECUTIVO DE ARQUITETURA.

CÓD.	COMPOSIÇÃO	DIMENSÕES	QUANTIDADE
CE01	04 JG1	4,85 x 0,4 m	04
CE02	01 PG1 + 04 JG1	4,85 x 0,4 m	04
CE03	01 PG1 + 01 PG1 (PCD) + 02 JG1 + 02 JG2	4,85 x 2,5 m	02
CE04	02 JG1 + 02 JG2	4,85 x 0,4 m	02
CE05	01 PG1 + 03 PG2 + 04 JG1	4,85 x 2,5 m	02
CE06	01 PG1 + 01 JG1	1,21 x 2,5 m	01
CE11	01 PG5 + 01 J07 + 06 J04	8,03 x 0,4 m	02
CE12	01 PG3 (PCD) + 01 J05	1,18 x 2,5 m	01

PAINÉIS, PORTAS E JANELAS

P	PAINEL CEGO FIXO OU PIVOTANTE, EM CHAPA DE AÇO DOBRADA FIXADA EM QUADRO DE PERFIS METÁLICOS E NÚCLEO PREENCHIDO COM ISOLANTE TERMOACÚSTICO OU VIDRO TEMPERADO INCOLOR COM ESPESSURA DE 10mm, CONFORME DESENHOS.
PM	PORTA EM MADEIRA DE GIRO SIMPLES PARA DIVISÓRIAS SANITÁRIAS EM GRANITO
J	JANELA BASCULANTE OU FIXA EM VIDRO TEMPERADO LISO INCOLOR COM ESPESSURA DE 10 mm

ESQUADRIA	DIMENSÕES	QUANT.	FERRAGENS E CHAPAS	Q. POR ESQUADRIA	Q. TOTAL (FERRAGENS)
J01	1,21 m x 0,40 m	49	PIVÔS COM ACABAMENTO ESCOVADO	02	98
			FECHO TIPO TRINCO	01	49
J02	1,21 m x 0,40 m	08	PERFIL U BAGUETE DE FIXAÇÃO DE ALUMÍNIO	02	08
J04	1,27 m x 0,40 m	12	PIVÔS COM ACABAMENTO ESCOVADO	02	24
			FECHO TIPO TRINCO	01	12
J05	1,18 m x 0,40 m	01	PIVÔS COM ACABAMENTO ESCOVADO	02	02
			FECHO TIPO TRINCO	01	01
J07	0,98 m x 0,40 m	02	PIVÔS COM ACABAMENTO ESCOVADO	02	04
			FECHO TIPO TRINCO	01	02

PORTA	DIMENSÕES	QUANT.	FERRAGENS E CHAPAS	Q. POR PORTA	Q. TOTAL
PM01	0,80 m x 2,1 m	22	CHAPA DE MADEIRA 18mm	01	22
			DOBRADIÇA	02	44
			FECHADURA TIPO TRINCA	01	22
P01	1,21 m x 2,10 m	05	PIVÔ SUPERIOR	01	05
			PIVÔ INFERIOR	01	05
			CHAPA DE AÇO DOBRADA	02	10
			PUXADOR FECHADURA	01	05
P01 - PCD	1,21 m x 2,10 m	03	PIVÔ SUPERIOR	01	01
			PIVÔ INFERIOR	01	01
			CHAPA DE AÇO DOBRADA	02	02
			PUXADOR FECHADURA	01	01
			PUXADOR HORIZONTAL 70cm	01	01
P02	1,21 x 2,10 m	06	PIVÔ SUPERIOR	01	06
			CHAPA DE AÇO DOBRADA	02	12
P03 - PCD	1,18 m x 2,10 m	01	PIVÔ SUPERIOR	01	01
			PIVÔ INFERIOR	01	01
			CHAPA DE AÇO DOBRADA	02	02
			PUXADOR FECHADURA	01	01
			PUXADOR HORIZONTAL 70cm	01	01
P05	0,98 m x 2,10 m	02	PIVÔ SUPERIOR	01	02
			PIVÔ INFERIOR	01	02
			CHAPA DE AÇO DOBRADA	02	04
			PUXADOR FECHADURA	01	02

QUANTITATIVOS

CORRIMÃOS

		QTD
CM01	CORRIMÃO EM AÇO INOX H=70cm e H=92cm (GINÁSIO)	5

EQUIPAMENTOS ESPORTIVOS

		QTD
AP	ALAMBRADO DE PROTEÇÃO COM MALHA DE ARAME GALVANIZADO, TRATADA COM ANTICORROSIVO E ACABAMENTO ESMALTADO NA COR PRETA, COM FIO DE 2,65mm E DIMENSÕES ENTRE MONTANTES VARIADAS CONFORME PROJETO.	11
TD1	TRAVE POLIESPORTIVA PARA FUTEBOL DE SALÃO CONJUGADA COM MINI-BASQUETE, MARCA POLESPORTIVA OU SIMILAR EM QUALIDADE, TÉCNICA E ACABAMENTO	2 13

PAVIMENTAÇÕES

	PAVIMENTAÇÃO EM CONCRETO USINADO, PIGMENTADO NA COR VERMELHA.
	PISTA DE CAMINHADA SOBRE ÁREA PAVIMENTADA
	FORMAÇÃO CONFORME PROJETO DE PAISAGISMO
	GRANITINA COM JUNTA METÁLICA, COR VERMELHO CLARO
	GRANITINA COM JUNTA METÁLICA, COR CINZA CLARO E ACABAMENTO POLIDO
	GRANITINA COM JUNTA METÁLICA, COR CINZA CLARO E ACABAMENTO LAVADO
	PISO CIMENTICIO COM PINTURA PU ESPORTIVA TEXTURIZADA ANTIDERRAPANTE

PISO TÁTIL

	PISO PODOTÁTIL DIRECIONAL EM CONCRETO, NA COR BRANCA
	PISO PODOTÁTIL DE ALERTA EM CONCRETO, NA COR BRANCA

ILHAS DE SERVIÇO

IS03	(02 LM20) - LIXEIRAS
IS05-A	(01 CH + 01 LM20) - LIXEIRAS
IS05-B	(02 BC20 + 01 LM21) - BANCOS E LIXEIRAS
IS06	(01 CH + 01 LM21) - CHIMARRÓDROMO E LIXEIRAS
IS08	(01 CH + 01 LM20) - LIXEIRAS
IS09	(02 BC20) - BANCOS
IS12-A	BANCO + COMPART. AR COND.
PG01	PARQUE INFANTIL 01 - DESTINADA AOS PAVILHÕES CONSTRUIDA COM TUCLO REFRATÁRIO.
PG04	PARQUE INFANTIL 04
PQS5-A	PARQUE INFANTIL 05-A
RS01	RESERVATÓRIO SUPERIOR 01

ACABAMENTOS

TETO

1	LAJE PRÉ-FABRICADA ALVEOLAR EM CONCRETO, DIM. 12x12x5 cm
2	LAJE EM CONCRETO

PAREDE

A	TIJOLO ECOLÓGICO APARENTE, 19x30x7 cm, COM EMBASAMENTO EM CONCRETO
B	LAMINADO MELAMÍNICO NA COR GELO, PAGINADO CONFORME PROJETO SOBRE PAREDE EM TIJOLO ECOLÓGICO REBOCADA.
C	CONCRETO APARENTE TRATADO COM HIDROFUGANTE A BASE DE SILICONE
D	LAMINADO MELAMÍNICO NA COR GELO, PAGINADO CONFORME PROJETO SOBRE CONTENÇÃO EM CONCRETO REBOCADA.
E	AZULEJO NA COR BRANCA, 15x15cm, SOBRE PAREDE DE TIJOLO ECOLÓGICO 15x30x7cm REBOCADA

PISO

1	PISO EM GRANITINA COM JUNTA EM LATÃO (a=3mm), COR CINZA CLARO, ACABAMENTO POLIDO, PAGINADO CONFORME PROJETO
2	PISO EM GRANITINA COM JUNTA EM LATÃO (a=3mm), COR CINZA CLARO, ACABAMENTO LAVADO,(TIPO PLUGET) PAGINADO CONFORME PROJETO.
3	PISO EM GRANITINA COM JUNTA EM LATÃO (a=3mm), COR VERMELHO CLARO, ACABAMENTO LAVADO,(TIPO PLUGET) PAGINADO EM MALHA DE 125x125cm
4	PISO EM TIJOLOS MACIÇOS, 21x10x5cm, PAGINAÇÃO ESPINHA DE PEIXE
5	PISO CIMENTICIO MONOLITICO DE ALTA RESISTÊNCIA MECÂNICA E QUÍMICA, COM ACABAMENTO ANTIDERRAPANTE
6	PISO EM CONCRETO POLIDO COM PINTURA PU ESPORTIVA TEXTURIZADA ANTIDERRAPANTE

QUADRO DE ÁREAS

EDIFICAÇÃO	AMBIENTE	ÁREA (m²)
PAVILHÃO COMUNITÁRIO E		
	CHURRASQUEIRAS	66,43
	CIRCULAÇÃO	5,81
	DML	6,14
	ESPAÇO PARA IMPRENSA	16,66
	ESPAÇO PARA VENDAS	13,85
	SANITÁRIO FEMININO	18,07
	SANITÁRIO MASCULINO	18,07
	SANITÁRIO PCD	8,34
GINÁSIO E		
	CIRCULAÇÃO	5,56
	DML	6,14
	GINÁSIO	495,34
	QUADRA POLIESPORTIVA	473,00
	SANITÁRIO FEMININO	18,17
	SANITÁRIO MASCULINO	18,17
	SANITÁRIO PCD	8,34
CASAMATA E		
	CIRCULAÇÃO	19,49
	SANITÁRIO PCD	8,04
	VESTIÁRIO FEMININO	29,18
	VESTIÁRIO MASCULINO	25,18
ÁREA TOTAL - PAVILHÃO COMUNITÁRIO E		153,37
ÁREA TOTAL - GINÁSIO E		1.022,72
ÁREA TOTAL - CASAMATA E		85,89
ÁREA COBERTA PAVILHÃO COMUNITÁRIO E		311,13
ÁREA COBERTA GINÁSIO E		1.102,76
ÁREA COBERTA CASAMATA E		96,00
ÁREA TOTAL		1.261,88 m²
ÁREA COBERTA		1.509,89 m²

NOTAS

1. DIMENSÕES E NÍVEIS EM METRO.
2. CONFERIR MEDIDAS NA OBRA.
3. OS NÍVEIS DE REFERÊNCIA DO PROJETO, EQUIVALEM AS COTAS ALTIMÉTRICAS DO LEVANTAMENTO TOPOGRÁFICO PLANIALTIMÉTRICO DOCUMENTO RSSEGURO-SEDUR-POA-RUBEMBERTA-LEV-EP.
4. OS QUANTITATIVOS INDICADOS REFEREM-SE AO TOTAL DAS EDIFICAÇÕES POR TERRENO.
5. * TODA ESPECIFICAÇÃO DE MARCA NESTE PROJETO DESTINA-SE APENAS À ADEQUADA CARACTERIZAÇÃO DO OBJETO, PODENDO O COMPONENTE SER SUBSTITUÍDO POR OUTRO SIMILAR, DE MARCA DISTINTA, EQUIVALENTE EM QUALIDADE, TÉCNICA E ACABAMENTO.

coletivo de projetos

AUTORES RESPONSÁVEIS TÉCNICOS

Fabiano José Arcádio Sobreira
CAU A24308-8

Paulo Victor Borges Ribeiro
CAU A86468-9

PROJETO TERCEIRIZADO

PROJETO URBANISTICO INTEGRADO - TERRITÓRIO RUBEM BERTA PORTO ALEGRE - RS

GOVERNO DO ESTADO
RIO GRANDE DO SUL
SECRETARIA DE DESENVOLVIMENTO URBANO E METROPOLITANO

SEDUR - SECRETARIA DE DESENVOLVIMENTO URBANO E METROPOLITANO

DPM - DEPARTAMENTO URBANO E METROPOLITANO

CENTRO ADMINISTRATIVO FERNANDO FERRARI - AV. BORGES DE MEDEIROS, N 1501 -
BAIRRO PRAIA DE BELAS - PORTO ALEGRE/RS
CEP - 90110-150

DIVISÃO DPM - DEPARTAMENTO URBANO E METROPOLITANO	DIRETORA Taisiele Francesconi
PROJETO URBANISTICO INTEGRADO - TERRITÓRIO RUBEM BERTA PORTO ALEGRE RIO GRANDE DO SUL	CHEFE DE DIVISÃO Isabel Coutinho
ENDEREÇO DO TERRENO RUBEM BERTA, PORTO ALEGRE/RS	
ETAPA/E DISCIPLINA	ÁREA DO PROJETO 47.870,58 m²

CONTEÚDO

PLANTA BAIXA | GINÁSIO E, PLANTA DE COBERTURA | GINÁSIO, MAPA CHAVE

ESCALA	DATA	SÉRIE	FOLHA
INDICADA	22/07/2026	ARQ	0108

ARQUIVO
RSSEGURO-SEDUR-POA-RUBEMBERTA-E-ARQ-PE-0108-R03

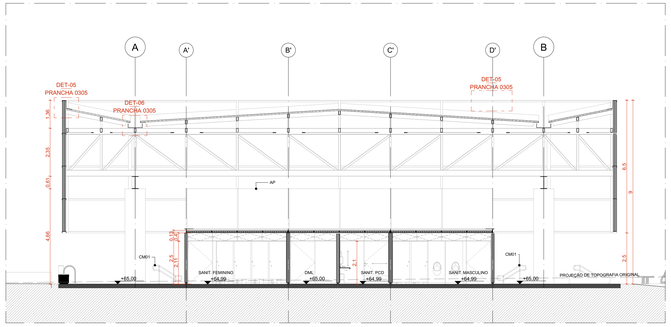

CORTE AA | GINÁSIO E
ESCALA 1:100

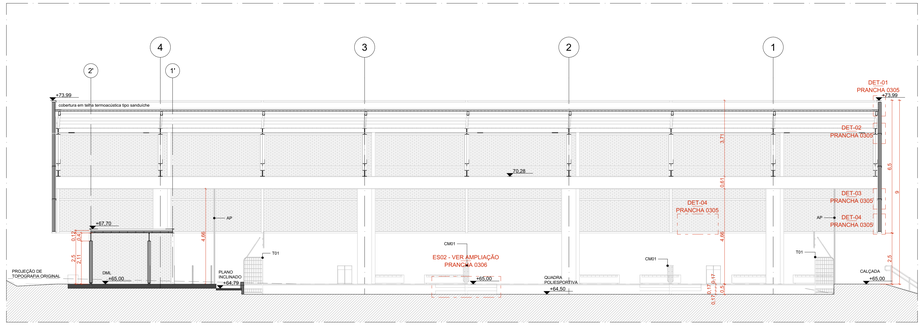

CORTE BB | GINÁSIO E
ESCALA 1:100

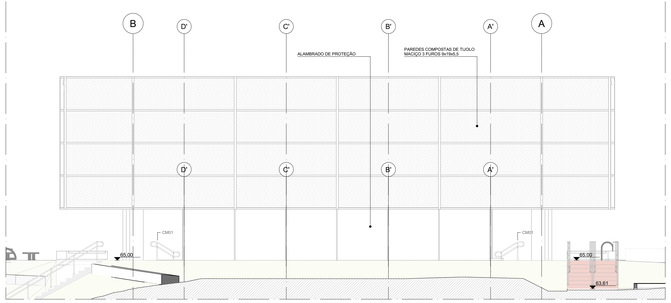

FACHADA NORTE | GINÁSIO E
ESCALA 1:100

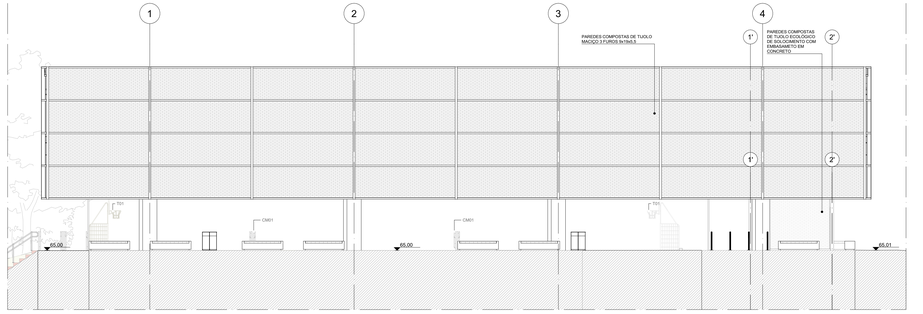

FACHADA OESTE | GINÁSIO E
ESCALA 1:100

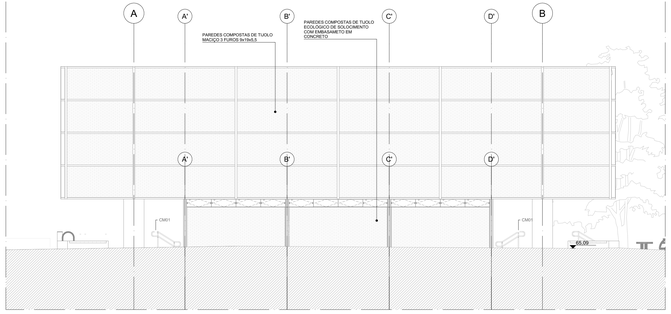

FACHADA SUL | GINÁSIO E
ESCALA 1:100

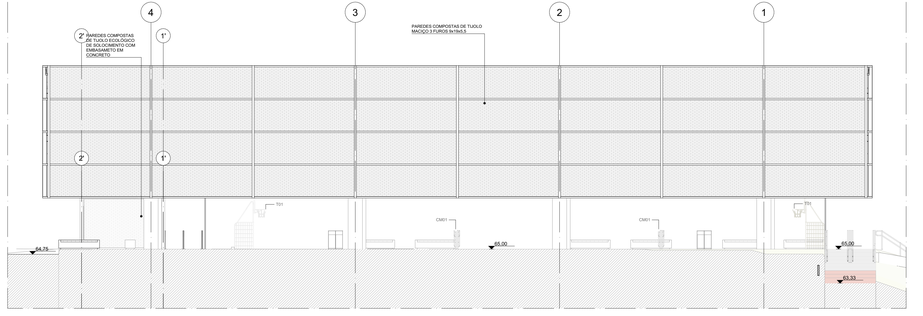

FACHADA LESTE | GINÁSIO E
ESCALA 1:100

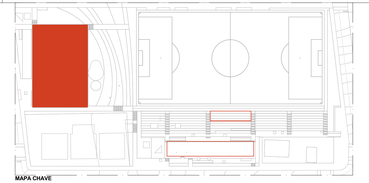

MAPA CHAVE
ESCALA 1:1000

CONJUNTO DE ESQUADRIAS COM AMPLIAÇÃO ESPECÍFICA

ESQUADRIAS DE VIDRO TEMPERADO INCOLOR TRANSPARENTE, COM ESPESSURA DE 10MM. COMPONENTES, PERFIS E FERRAGENS DE ACORDO COM O PROJETO EXECUTIVO DO FABRICANTE E PAGINAÇÃO CONFORME INDICADO NO PROJETO EXECUTIVO DE ARQUITETURA.

CÓD.	COMPOSIÇÃO	DIMENSÕES	QUANTIDADE
CE01	04 J01	4,85 x 0,4 m	04
CE02	01 P01 + 04 J01	4,85 x 0,4 m	04
CE03	01 P01 + 01 P01 (PCD) + 02 J01 + 02 J02	4,85 x 2,5 m	02
CE04	02 J01 + 02 J02	4,85 x 0,4 m	02
CE05	01 P01 + 03 P02 + 04 J01	4,85 x 2,5 m	02
CE06	01 P01 + 01 J01	1,21 x 2,5 m	01
CE11	01 P05 + 01 J07 + 06 J04	8,63 x 0,4 m	02
CE12	01 P02 (PCD) + 01 J05	1,18 x 2,5 m	01

PAINÉIS, PORTAS E JANELAS

P	PAINEL CEGO FIXO OU PIVOTANTE, EM CHAPA DE AÇO DOBRADA FIXADA EM QUADRO DE PERFIS METÁLICOS E NÚCLEO PREENCHIDO COM ISOLANTE TERMOACÚSTICO OU VIDRO TEMPERADO INCOLOR COM ESPESSURA DE 10mm, CONFORME DESENHOS.
PM	PORTA EM MADEIRA DE GIRO SIMPLES PARA DIVISÓRIAS SANITÁRIAS EM GRANITO
J	JANELA BASCULANTE OU FIXA EM VIDRO TEMPERADO LISO INCOLOR COM ESPESSURA DE 10 mm

ESQUADRIA	DIMENSÕES	QUANT.
J01	1,21 m x 0,40 m	49
J02	1,21 m x 0,40 m	06
J04	1,27 m x 0,40 m	12
J05	1,18 m x 0,40 m	01
J07	0,98 m x 0,40 m	02

PORTA	DIMENSÕES	QUANT.
PM01	0,80 m x 2,1 m	22
P01	1,21 m x 2,10 m	05
P01 - PCD	1,21 m x 2,10 m	03
P02	1,21 x 2,10 m	06
P03 - PCD	1,18 m x 2,10 m	01
P05	0,98 m x 2,10 m	02

FERRAGENS E CHAPAS	Q. POR ESQUADRIA	Q. TOTAL (FERRAGENS)
PIVÔS COM ACABAMENTO ESCOVADO	02	98
FECHO TIPO TRINCO	01	49
PERFIL U BAGUETE DE FIXAÇÃO DE ALUMÍNIO	02	08
PIVÔS COM ACABAMENTO ESCOVADO	02	24
FECHO TIPO TRINCO	01	12
PIVÔS COM ACABAMENTO ESCOVADO	02	02
FECHO TIPO TRINCO	01	01
PIVÔS COM ACABAMENTO ESCOVADO	02	04
FECHO TIPO TRINCO	01	02

FERRAGENS E CHAPAS	Q. POR PORTA	Q. TOTAL
CHAPA DE MADEIRA 18mm	01	22
DOBRADIÇA	02	44
FECHADURA TIPO TRINCA	01	22
PIVÔ SUPERIOR	01	05
PIVÔ INFERIOR	01	05
CHAPA DE AÇO DOBRADA	02	10
PUXADOR/ FECHADURA	01	05
PIVÔ SUPERIOR	01	01
PIVÔ INFERIOR	01	01
CHAPA DE AÇO DOBRADA	02	02
PUXADOR/ FECHADURA	01	01
PUXADOR HORIZONTAL 70cm	01	01
PIVÔ SUPERIOR	01	06
CHAPA DE AÇO DOBRADA	02	12
PIVÔ SUPERIOR	01	01
PIVÔ INFERIOR	01	01
CHAPA DE AÇO DOBRADA	02	02
PUXADOR/ FECHADURA	01	01
PUXADOR HORIZONTAL 70cm	01	01
PIVÔ SUPERIOR	01	02
PIVÔ INFERIOR	01	02
CHAPA DE AÇO DOBRADA	02	04
PUXADOR/ FECHADURA	01	02

QUANTITATIVOS

CORRIMÃOS

		QTD
CM01	CORRIMÃO EM AÇO INOX H=70cm e H=92cm (GINÁSIO)	8

EQUIPAMENTOS ESPORTIVOS

		QTD
AP	ALAMBRADO DE PROTEÇÃO COM MALHA DE ARAME GALVANIZADO, TRATADA COM ANTICORROSIVO E ACABAMENTO ESMALTADO NA COR PRETA, COM FIO 14 E 3 METROS DE ALTURA E DIMENSÕES ENTRE MONTANTES VARIADOS CONFORME PROJETO.	11
TQ1	TRAVE POLIESPORTIVA PARA FUTEBOL DE SALÃO GONJUGADA COM MINI-BASQUETE, MARCA POLIESPORTIVA OU SIMILAR EM QUALIDADE, TÉCNICA E ACABAMENTO	2 13

PAVIMENTAÇÕES

- PAVIMENTAÇÃO EM CONCRETO USINADO, PIGMENTADO NA COR VERMELHA.
- PISTA DE CAMINHADA SOBRE ÁREA PAVIMENTADA
- FORMAÇÃO CONFORME PROJETO DE PAISAGISMO
- GRANITINA COM JUNTA METÁLICA, COR VERMELHO CLARO
- GRANITINA COM JUNTA METÁLICA, COR CINZA CLARO E ACABAMENTO POLIDO
- GRANITINA COM JUNTA METÁLICA, COR CINZA CLARO E ACABAMENTO LAVADO
- PISO CIMENTICIO COM PINTURA PU ESPORTIVA TEXTURIZADA ANTIDERRAPANTE

PISO TÁTIL

- PISO PODOTATIL DIRECIONAL EM CONCRETO, NA COR BRANCA
- PISO PODOTATIL DE ALERTA EM CONCRETO, NA COR BRANCA

ILHAS DE SERVIÇO

I503	(02 LIX20) - LIXEIRAS
I504-A	(02 BC20 + 01 LIX01) -
I505-B	(02 BC20 + 01 LIX01) - BANCOS E LIXEIRAS
I506	(01 CH + 01 LIX01) - CHIMARRÓDROMO E LIXEIRAS
I507	(02 BC20) - BANCOS (20)
I508	(02 BC20) - BANCOS (20)
I512-A	BANCO + COMPART. AR COND.
I512-B	BANCO + COMPART. AR CONDICIONADO NOS PAVILHÕES CONSTRUIDA COM TIJOLO REFRATÁRIO.
PQ04	PARQUE INFANTIL 04
PQ05-A	PARQUE INFANTIL 05-A
RS01	RESERVATÓRIO SUPERIOR 01

ACABAMENTOS

TETO

- (L) LAJE PRÉ-FABRICADA ALVEOLAR EM CONCRETO, DIM. 12x124,5 cm
- (L) LAJE EM CONCRETO

PAREDE

- (T) TIJOLO ECOLÓGICO APARENTE, 19x39x7 cm, COM EMBASAMENTO EM CONCRETO
- (L) LAMINADO MELAMÍNICO NA COR GELO, PAGINADO CONFORME PROJETO SOBRE PAREDE EM TIJOLO ECOLÓGICO REBOCADA
- (C) CONCRETO APARENTE TRATADO COM HIDROFUGANTE A BASE DE SILICONE
- (L) LAMINADO MELAMÍNICO NA COR GELO, PAGINADO CONFORME PROJETO SOBRE CONTENÇÃO EM CONCRETO REBOCADA.
- (A) AZULEJO NA COR BRANCA, 15x15cm, SOBRE PAREDE DE TIJOLO ECOLÓGICO 15x30x7cm REBOCADA

PISO

- (P) PISO EM GRANITINA COM JUNTA EM LATÃO (a=3mm), COR CINZA CLARO, ACABAMENTO POLIDO, PAGINADO CONFORME PROJETO
- (P) PISO EM GRANITINA COM JUNTA EM LATÃO (a=3mm), COR CINZA CLARO, ACABAMENTO LAVADO,TIPO PLUGET) PAGINADO CONFORME PROJETO.
- (P) PISO EM GRANITINA COM JUNTA EM LATÃO (a=3mm), COR VERMELHO CLARO, ACABAMENTO LAVADO,TIPO PLUGET) PAGINADO EM MALHA DE 125x125cm
- (P) PISO EM TIJOLOS MACIÇOS, 21x10x5cm, PAGINAÇÃO ESPINHA DE PEIXE
- (T) PISO CIMENTICIO MONOLITICO DE ALTA RESISTÊNCIA MECÂNICA E QUÍMICA, COM ACABAMENTO ANTIDERRAPANTE
- (P) PISO EM CONCRETO POLIDO COM PINTURA PU ESPORTIVA TEXTURIZADA ANTIDERRAPANTE

QUADRO DE ÁREAS

EDIFICAÇÃO	AMBIENTE	ÁREA (m²)
PAVILHÃO COMUNITÁRIO E		
	CHURRASQUEIRAS	66,43
	CIRCULAÇÃO	5,81
	DML	6,14
	ESPAÇO PARA IMPRENSA	16,66
	ESPAÇO PARA VENDAS	13,85
	SANITÁRIO FEMININO	18,07
	SANITÁRIO MASCULINO	18,07
	SANITÁRIO PCD	6,34
GINÁSIO E		
	CIRCULAÇÃO	5,56
	DML	6,14
	GINÁSIO	495,34
	QUADRA POLIESPORTIVA	473,00
	SANITÁRIO FEMININO	18,17
	SANITÁRIO MASCULINO	18,17
	SANITÁRIO PCD	6,34
CASAMATA E		
	CIRCULAÇÃO	19,49
	SANITÁRIO PCD	8,04
	VESTIÁRIO FEMININO	29,18
	VESTIÁRIO MASCULINO	25,18

ÁREA TOTAL PAVILHÃO COMUNITÁRIO E	153,37
ÁREA TOTAL GINÁSIO E	1.022,72
ÁREA TOTAL CASAMATA E	85,89
ÁREA COBERTA PAVILHÃO COMUNITÁRIO E	311,13
ÁREA COBERTA GINÁSIO E	1.102,76
ÁREA COBERTA CASAMATA E	96,00
ÁREA TOTAL	1.261,88 m²
ÁREA COBERTA	1.509,89 m²

NOTAS

1. DIMENSÕES E NÍVEIS EM METRO.
2. CONFERIR MEDIDAS NA OBRA.
3. OS NÍVEIS DE REFERÊNCIA DO PROJETO, EQUIVALEM AS COTAS ALTIMÉTRICAS DO LEVANTAMENTO TOPOGRAFICO PLANIALTIMÉTRICO DOCUMENTO RSSEGURO-SEDUR-POA-RUBEMBERTA-LEV-EP.
4. OS QUANTITATIVOS INDICADOS REFEREM-SE AO TOTAL DAS EDIFICAÇÕES POR TERRENO.
5. * TODA ESPECIFICAÇÃO DE MARCA NESTE PROJETO DESTINA-SE APENAS À ADEQUADA CARACTERIZAÇÃO DO OBJETO, PODENDO O COMPONENTE SER SUBSTITUÍDO POR OUTRO SIMILAR, DE MARCA DISTINTA, EQUIVALENTE EM QUALIDADE, TÉCNICA E ACABAMENTO.

coletivo de projetos

AUTORES RESPONSÁVEIS TÉCNICOS

Fabiano José Arcádio Sobreira
CAU A24308-8

Paulo Victor Borges Ribeiro
CAU A86468-9

PROJETO TERCEIRIZADO

PROJETO URBANISTICO INTEGRADO - TERRITÓRIO RUBEM BERTA PORTO ALEGRE - RS

GOVERNO DO ESTADO
RIO GRANDE DO SUL
SECRETARIA DE DESENVOLVIMENTO URBANO E METROPOLITANO

SEDUR - SECRETARIA DE DESENVOLVIMENTO URBANO E METROPOLITANO

DPM - DEPARTAMENTO URBANO E METROPOLITANO

CENTRO ADMINISTRATIVO FERNANDO FERRARI - AV. BORGES DE MEDEIROS, N 1501 -
BAIRRO PRAIA DE BELAS - PORTO ALEGRE/RS
CEP - 90110-150

DIVISÃO DPM - DEPARTAMENTO URBANO E METROPOLITANO	DIRETORA Taisiele Francesconi
PROJETO URBANISTICO INTEGRADO - TERRITÓRIO RUBEM BERTA PORTO ALEGRE RIO GRANDE DO SUL	CHEFE DE DIVISÃO Isabel Coutinho
ENDEREÇO DO TERRENO RUBEM BERTA, PORTO ALEGRE/RS	
ETAPA/E DISCIPLINA	ÁREA DO PROJETO 47.870,58 m²

CONTEUDO

CORTE AA | GINÁSIO E, CORTE BB | GINÁSIO E, FACHADA OESTE | GINÁSIO E, FACHADA LESTE | GINÁSIO E, FACHADA NORTE | GINÁSIO E, FACHADA SUL | GINÁSIO E, MAPA CHAVE

ESCALA INDICADA	DATA 22/07/2026	SÉRIE ARQ	FOLHA 0109
ARQUIVO RSSEGURO-SEDUR-POA-RUBEMBERTA-E-ARQ-PE-0109-R03			

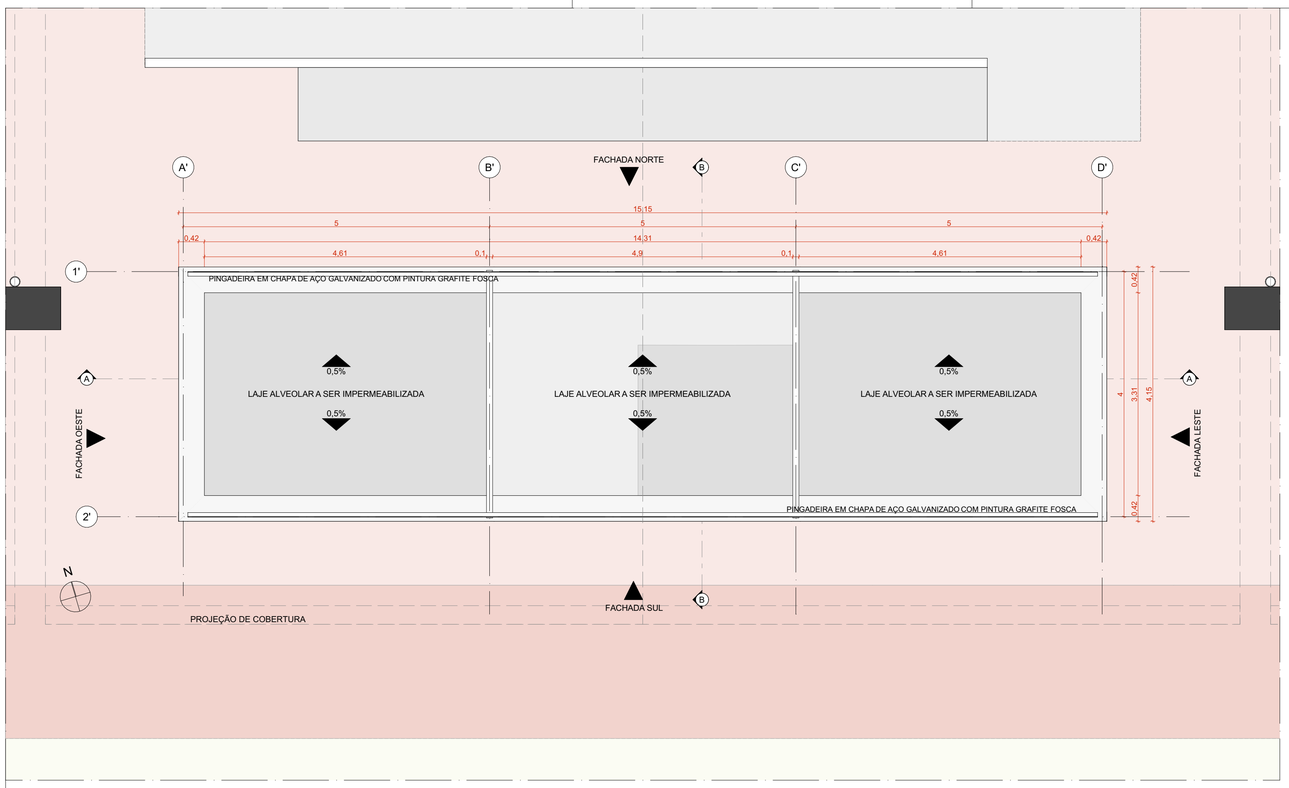

PLANTA DE COBERTURA | EDIFÍCIO DE APOIO

ESCALA 1:50

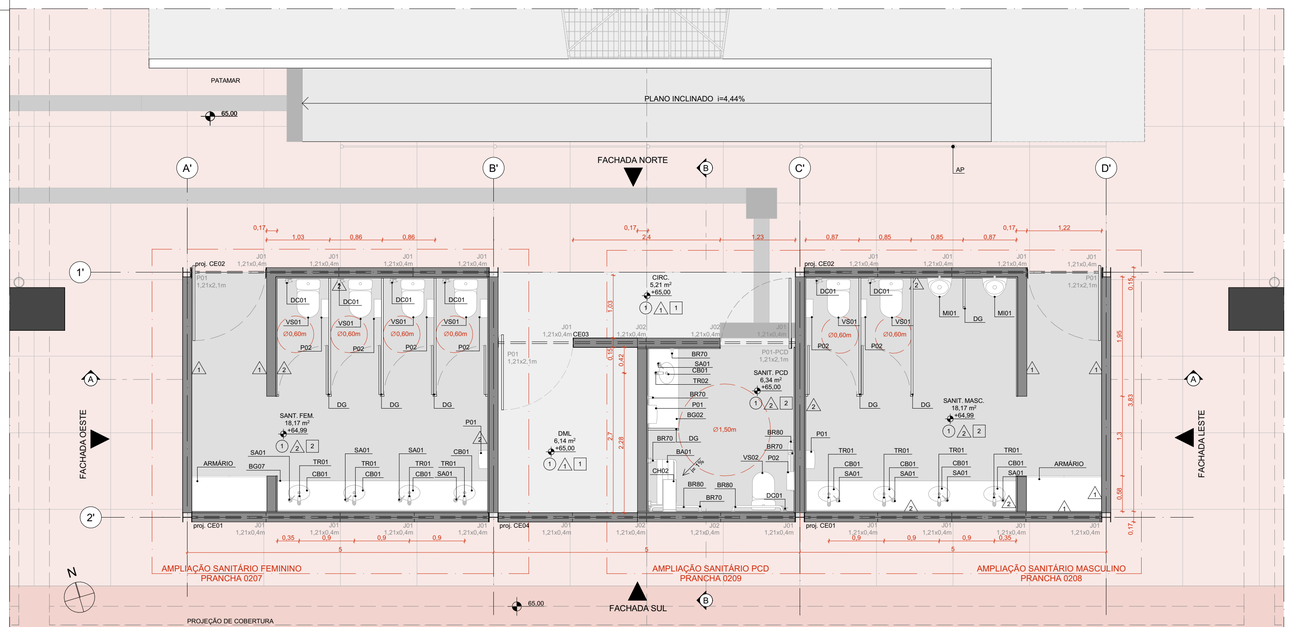

PLANTA BAIXA | EDIFÍCIO DE APOIO

ESCALA 1:50

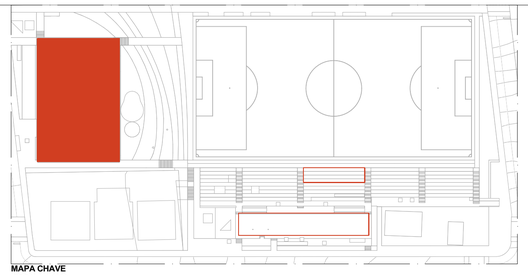

MAPA CHAVE

ESCALA 1:1000

CONJUNTO DE ESQUADRIAS COM AMPLIAÇÃO ESPECÍFICA

ESQUADRIAS DE VIDRO TEMPERADO INCOLOR TRANSPARENTE, COM ESPESSURA DE 10MM. COMPONENTES, PERFIS E FERRAGENS DE ACORDO COM O PROJETO EXECUTIVO DO FABRICANTE E PAGINAÇÃO CONFORME INDICADO NO PROJETO EXECUTIVO DE ARQUITETURA.

COD.	COMPOSIÇÃO	DIMENSÕES	QUANTIDADE
CE01	04 J01	4,85 x 0,4 m	04
CE02	01 P01 + 04 J01	4,85 x 0,4 m	04
CE03	01 P01 + 01 P01 (PCD) + 02 J01 + 02 J02	4,85 x 2,5 m	02
CE04	02 J01 + 02 J02	4,85 x 0,4 m	02
CE05	01 P01 + 03 P02 + 04 J01	4,85 x 2,5 m	02
CE08	01 P01 + 01 J01	1,21 x 2,5 m	01
CE11	01 P05 + 01 J07 + 06 J04	8,63 x 0,4 m	02
CE12	01 P03 (PCD) + 01 J05	1,18 x 2,5 m	01

PAINÉIS, PORTAS E JANELAS

P PAINEL CEGO FIXO OU PIVOTANTE, EM CHAPA DE AÇO DOBRADA FIXADA EM QUADRO DE PERFIS METÁLICOS E NÚCLEO PREENCHIDO COM ISOLANTE TERMOACOUSTICO OU VIDRO TEMPERADO INCOLOR COM ESPESSURA DE 10mm, CONFORME DESENHOS.

PM PORTA EM MADEIRA DE GIRO SIMPLES PARA DIVISÓRIAS SANITÁRIAS EM GRANITO

J JANELA BASCULANTE OU FIXA EM VIDRO TEMPERADO LISO INCOLOR COM ESPESSURA DE 10 mm

ESQUADRIA	DIMENSÕES	QUANT.	FERRAGENS E CHAPAS	Q. POR ESQUADRIA	Q. TOTAL (FERRAGENS)
J01	1,21 m x 0,40 m	49	PIVÔS COM ACABAMENTO ESCOVADO	02	98
			FECHO TIPO TRINCO	01	49
J02	1,21 m x 0,40 m	08	PERFIL U BAGUETE DE FIXAÇÃO DE ALUMÍNIO	02	08
J04	1,27 m x 0,40 m	12	PIVÔS COM ACABAMENTO ESCOVADO	02	24
			FECHO TIPO TRINCO	01	12
J05	1,18 m x 0,40 m	01	PIVÔS COM ACABAMENTO ESCOVADO	02	02
			FECHO TIPO TRINCO	01	01
J07	0,98 m x 0,40 m	02	PIVÔS COM ACABAMENTO ESCOVADO	02	04
			FECHO TIPO TRINCO	01	02
PORTA	DIMENSÕES	QUANT.	FERRAGENS E CHAPAS	Q. POR PORTA	Q. TOTAL
PM01	0,80 m x 2,1 m	22	CHAPA DE MADEIRA 18mm	01	22
			DOBRADIÇA	02	44
			FECHADURA TIPO TRINCA	01	22
P01	1,21 m x 2,10 m	05	PIVÔ SUPERIOR	01	05
			PIVÔ INFERIOR	01	05
			CHAPA DE AÇO DOBRADA	02	10
			PUXADOR/ FECHADURA	01	05
P01 - PCD	1,21 m x 2,10 m	03	PIVÔ SUPERIOR	01	01
			PIVÔ INFERIOR	01	01
			CHAPA DE AÇO DOBRADA	02	02
			PUXADOR/ FECHADURA	01	01
			PUXADOR HORIZONTAL 70cm	01	01
P02	1,21 x 2,10 m	06	PIVÔ SUPERIOR	01	06
			CHAPA DE AÇO DOBRADA	02	12
P03 - PCD	1,18 m x 2,10 m	01	PIVÔ SUPERIOR	01	01
			PIVÔ INFERIOR	01	01
			CHAPA DE AÇO DOBRADA	02	02
			PUXADOR/ FECHADURA	01	01
			PUXADOR HORIZONTAL 70cm	01	01
P05	0,98 m x 2,10 m	02	PIVÔ SUPERIOR	01	02
			PIVÔ INFERIOR	01	02
			CHAPA DE AÇO DOBRADA	02	04
			PUXADOR/ FECHADURA	01	02

QUANTITATIVOS

LOUÇAS

		QTD
CB01	CUBA OVAL DE EMBUTIR, REF L.59.17, COR BRANCO, LINHA L, MARCA DECA OU SIMILAR EQUIVALENTE EM QUALIDADE, TÉCNICA E ACABAMENTO COMPLEMENTO: SIFÃO PARA LAVATÓRIO, REF 1680.C.100.112 , ACABAMENTO CROMADO, MARCA DECA OU SIMILAR EQUIVALENTE EM QUALIDADE, TÉCNICA E ACABAMENTO	25
MI01	MICTÓRIO COM SIFÃO INTEGRADO, REF M.715.17, MARCA DECA OU SIMILAR EQUIVALENTE EM QUALIDADE, TÉCNICA E ACABAMENTO COMPLEMENTO: VÁLVULA PARA MICTÓRIO HORIZONTAL COM FECHAMENTO AUTOMÁTICO, REF 2572.C, ACABAMENTO CROMADO, MARCA DECA OU SIMILAR EQUIVALENTE EM QUALIDADE, TÉCNICA E ACABAMENTO	6
VS01	BACIA SANITÁRIA PARA CAIXA ACOPLADA, REF P.909.17, COR BRANCO, LINHA RAVENA, MARCA DECA OU SIMILAR EQUIVALENTE EM QUALIDADE, TÉCNICA E ACABAMENTO	18
VS02	BACIA SANITÁRIA PARA CAIXA ACOPLADA, SEM ABERTURA FRONTAL, REF P.515.17, COR BRANCO, USO PCD, LINHA VOGUE PLUS CONFORTO, MARCA DECA OU SIMILAR EQUIVALENTE EM QUALIDADE, TÉCNICA E ACABAMENTO	3
		52

METAIS

		QTD
BA01	BANCO ARTICULÁVEL BENEFIT, REF. 90007334026, USO PCD, MARCA DOCOL OU SIMILAR EQUIVALENTE EM QUALIDADE, TÉCNICA E ACABAMENTO	3
BR70	BARRA DE APOIO EM AÇO INOXIDÁVEL, POLIDO, 70 cm, REF 2310.1.070.POL.N, CROMADO, LINHA CONFORTO, MARCA DECA OU SIMILAR EQUIVALENTE EM QUALIDADE, TÉCNICA E ACABAMENTO	15
BR80	BARRA DE APOIO EM AÇO INOX POLIDO, 80 cm, REF 2310.1.080.POL.N, CROMADO, LINHA CONFORTO, MARCA DECA OU SIMILAR EQUIVALENTE EM QUALIDADE, TÉCNICA E ACABAMENTO	9
CA01	CABIDE, REF. 2060.C02, CROMADO, LINHA PIX. MARCA TRAMONTINA OU SIMILAR EQUIVALENTE EM QUALIDADE, TÉCNICA E ACABAMENTO	25
CB02	CUBA SIMPLES PARA COZINHA, DE EMBUTIR, REF CS-50, MARCA MEKAL OU SIMILAR EQUIVALENTE EM QUALIDADE, TÉCNICA E ACABAMENTO COMPLEMENTO: SIFÃO PARA LAVATÓRIO, REF 1680.C.100.112 , ACABAMENTO CROMADO, MARCA DECA OU SIMILAR EQUIVALENTE EM QUALIDADE, TÉCNICA E ACABAMENTO	1
CH01	CHUVEIRO ELÉTRICO ACQUA STORM ULTRA, BRANCO E CROMADO, MARCA LORENZETTI OU SIMILAR EQUIVALENTE EM QUALIDADE, TÉCNICA E ACABAMENTO	4
CH02	CHUVEIRO ELÉTRICO ACQUA STORM ULTRA, BRANCO E CROMADO. MARCA LORENZETTI OU SIMILAR, EQUIPADO COM DUCHA MANUAL COMPLEMENTO: DUCHA MANUAL FUTURA, MARCA LORENZETTI OU SIMILAR EQUIVALENTE EM QUALIDADE, TÉCNICA E ACABAMENTO	3
DC01	DUCHA HIGIÊNICA COM REGISTRO E DERIVAÇÃO PARA CAIXA ACOPLADA, REF. 1984.C.ACT.LNK.BR, CROMADO, LINHA LINK, MARCA DECA OU SIMILAR EQUIVALENTE PNTE EM QUALIDADE, TÉCNICA E ACABAMENTO	21
LI01	LIXEIRA WALL, 30L, FIXADA NA PAREDE, REF. 94539030, AÇO INOX. 19,20x35,0mx50,0cm. MARCA TRAMONTINA OU SIMILAR EQUIVALENTE EM QUALIDADE, TÉCNICA E ACABAMENTO	9
P01	DISPENSER PARA PAPEL TOALHA, REF. 94532031, AÇO INOX, ACABAMENTO ACETINADO. DIM. 35,30x26,60x13,50cm. MARCA TRAMONTINA OU SIMILAR EQUIVALENTE EM QUALIDADE, TÉCNICA E ACABAMENTO	9
P02	DISPENSER PARA PAPEL HIGIÊNICO, REF. 94532033, AÇO INOX, ACABAMENTO ACETINADO. DIM. 26,00x12,50x26,40cm. MARCA TRAMONTINA OU SIMILAR EQUIVALENTE EM QUALIDADE, TÉCNICA E ACABAMENTO	21
RG	ACABAMENTO PARA REGISTRO DE GAVETA, REF 4900.C50, CROMADO, LINHA PRATA, MARCA DECA OU SIMILAR EQUIVALENTE EM QUALIDADE, TÉCNICA E ACABAMENTO	9
RL02	RALO LINEAR GRELHA CROMADA 50cm, COM QUEDA E RALO CENTRAL INTERNO, MARCA TIGRE OU SIMILAR EQUIVALENTE EM QUALIDADE, TÉCNICA E ACABAMENTO	4
RS	RALO SIFONADO EM AÇO INOX COM GRELHA E DISPOSITIVO ROTATIVO DE VEDAÇÃO, 15x15 cm, REF MLD119A, CROMADO, LINHA TRADICIONAL AÇO 304, MARCA MOLDENOX OU SIMILAR EQUIVALENTE EM QUALIDADE, TÉCNICA E ACABAMENTO	8
SA01	DISPENSER PARA SABÃO LÍQUIDO, REF. 2015.C, CROMADO, LINHA DECAMATIC, MARCA DECA OU SIMILAR EQUIVALENTE EM QUALIDADE, TÉCNICA E ACABAMENTO	25
TR01	TORNEIRA DE MESA COM FECHAMENTO AUTOMÁTICO PARA LAVATÓRIO, REF 1173.C, CROMADO, LINHA DECAMATIC ECO, MARCA DECA OU SIMILAR EQUIVALENTE EM QUALIDADE, TÉCNICA E ACABAMENTO	22
TR02	TORNEIRA DE MESA COM FECHAMENTO AUTOMÁTICO PARA LAVATÓRIO, REF 1173.C.CONF.H2O, CROMADO, USO PCD, LINHA DECAMATIC ECO, MARCA DECA OU SIMILAR EQUIVALENTE EM QUALIDADE, TÉCNICA E ACABAMENTO	3
TR03	TORNEIRA PARA USO GERAL COM AREJADOR, REF 1154.C34, CROMADO, LINHA MAX, MARCA DECA OU SIMILAR EQUIVALENTE EM QUALIDADE, TÉCNICA E ACABAMENTO	6
TR04	TORNEIRA DE MESA COM BICA MÓVEL, REF. 1167.C.LNK, CROMADO, LINHA LINK, MARCA DECA OU SIMILAR EQUIVALENTE EM QUALIDADE, TÉCNICA E ACABAMENTO	3
		200

GRANITOS

		QTD
BG02	BANCADA DE GRANITO CINZA ANDORINHA (e=20 mm) SOBRE QUADRO DE CANTONEIRA DE AÇO. DIMENSÕES 1300x500 mm	3
BG04	BANCADA DE GRANITO CINZA ANDORINHA (e=20 mm), SOBRE QUADRO DE CANTONEIRA DE AÇO. DIMENSÕES 4830x500 mm.	2
BG05	BANCADA DE GRANITO CINZA ANDORINHA (e=20 mm), SOBRE QUADRO DE CANTONEIRA DE AÇO. DIMENSÕES 2500x500 mm.	2
BG07	BANCADA DE GRANITO CINZA ANDORINHA (e=20 mm), SOBRE QUADRO DE CANTONEIRA DE AÇO. DIMENSÕES 3440x500 mm.	2
BG09	BANCADA DE GRANITO CINZA ANDORINHA (e=20 mm), SOBRE QUADRO DE CANTONEIRA DE AÇO. DIMENSÕES 3800x600 mm.	1
DG	DIVISÓRIA DE GRANITO CINZA ANDORINHA (e=30 mm)	27
		37

MOBILIÁRIO

		QTD
C01	CADEIRA EMPILHÁVEL, FABRICADA EM CONCHA ÚNICA INJETADA EM POLIPROPILENO COM GRANDE RESISTÊNCIA. DIM. 49,5x56,0x80,0cm. REF. BODY GRAPHITE, MARCA FLEXFORM OU SIMILAR EQUIVALENTE EM QUALIDADE, TÉCNICA E ACABAMENTO	8
M01	MESA MULTI-USO, DIM. 180x80cm. MARCA SECURIT OU SIMILAR EQUIVALENTE EM QUALIDADE, TÉCNICA E ACABAMENTO	2
		10

CORRIMÃOS

		QTD
CM01	CORRIMÃO EM AÇO INOX H=70cm e H=92cm (GINÁSIO)	8

EQUIPAMENTOS ESPORTIVOS

		QTD
AP	ALAMBRADO DE PROTEÇÃO COM MALHA DE ARAME GALVANIZADO, TRATADA COM ANTICORROSIVO E ACABAMENTO ESMALTADO NA COR GRAFITE, COM ALTURA DE 4,67m E DIMENSÕES ENTRE MONTANTES VARIÁVEIS CONFORME PROJETO.	11
T01	TRAVE POLIESPORTIVA PARA FUTEBOL DE SALÃO CONJUGADA COM MINI-BASQUETE, MARCA POLESPORTIVA OU SIMILAR EM QUALIDADE, TÉCNICA E ACABAMENTO	2
		13

CARENAGEM

		QTD
CR01	CARENAGEM ASSOCIADA AOS PILARES METÁLICOS DOS PAVILHÕES PARA TUBULAÇÃO DE ÁGUAS PLUVIAIS	5

PAVIMENTAÇÕES

- PAVIMENTAÇÃO EM CONCRETO USINADO, PIGMENTADO NA COR VERMELHA
- PISTA DE CAMINHADA SOBRE ÁREA PAVIMENTADA
- FORRAÇÃO CONFORME PROJETO DE PAISAGISMO
- GRANITINA COM JUNTA METÁLICA, COR VERMELHO CLARO
- GRANITINA COM JUNTA METÁLICA, COR CINZA CLARO E ACABAMENTO POLIDO
- GRANITINA COM JUNTA METÁLICA, COR CINZA CLARO E ACABAMENTO LAVADO
- PISO CIMENTÍCIO COM PINTURA PU ESPORTIVA TEXTURIZADA ANTIDERRAPANTE

PISO TÁTIL

- PISO PODOTÁTIL DIRECIONAL EM CONCRETO, NA COR BRANCA
- PISO PODOTÁTIL DE ALERTA EM CONCRETO, NA COR BRANCA

ILHAS DE SERVIÇO

IS03	(02 LX02) - LIXEIRAS
IS05-A	(02 BC03) - BANCOS
IS05-B	(02 BC03 + 01 LX01) - BANCOS E LIXEIRAS
IS06	(01 CH + 01 LX01) - CHIMARRÓDROMO E LIXEIRAS
IS08	(01 PO01) - PARACICLOS
IS09	(02 BC03) - BANCOS
IS12-A	BANCO + COMPART. AR COND.
CQ02	CHURRASQUEIRA ASSOCIADA AOS PAVILHÕES CONSTRUÍDA COM TIJOLO REFRATÁRIO.
PQ04	PARQUE INFANTIL 04
PQ05-A	PARQUE INFANTIL 05-A
RS01	RESERVATÓRIO SUPERIOR 01

ACABAMENTOS

TETO

1. LAJE PRÉ-FABRICADA ALVEOLAR EM CONCRETO, DIM. 12x124,5 cm
2. LAJE EM CONCRETO

PAREDE

1. TIJOLO ECOLÓGICO APARENTE, 15x30x7 cm, COM EMBASAMENTO EM CONCRETO
2. LAMINADO MELAMÍNICO NA COR GELO. PAGINADO CONFORME PROJETO SOBRE PAREDE EM TIJOLO ECOLÓGICO REBOCADA
3. CONCRETO APARENTE TRATADO COM HIDROFUGANTE À BASE DE SILICONE
4. LAMINADO MELAMÍNICO NA COR GELO, PAGINADO CONFORME PROJETO SOBRE CONTENÇÃO EM CONCRETO REBOCADA
5. AZULEJO NA COR BRANCA, 15x15cm, SOBRE PAREDE DE TIJOLO ECOLÓGICO 15x30x7cm REBOCADA

PISO

1. PISO EM GRANITINA COM JUNTA EM LATÃO (e=3mm), COR CINZA CLARO, ACABAMENTO POLIDO, PAGINADO CONFORME PROJETO
2. PISO EM GRANITINA COM JUNTA EM LATÃO (e=3mm), COR CINZA CLARO, ACABAMENTO LAVADO (TIPO FULGET) PAGINADO CONFORME PROJETO
3. PISO EM GRANITINA COM JUNTA EM LATÃO (e=3mm), COR VERMELHO CLARO, ACABAMENTO LAVADO (TIPO FULGET) PAGINADO EM MALHA DE 125x125cm
4. PISO EM TIJOLOS MACIÇOS, 21x10x5cm, PAGINAÇÃO ESPINHA DE PEIXE
5. PISO CIMENTÍCIO MONOLÍTICO DE ALTA RESISTÊNCIA MECÂNICA E QUÍMICA, COM ACABAMENTO ANTIDERRAPANTE
6. PISO EM CONCRETO POLIDO COM PINTURA PU ESPORTIVA TEXTURIZADA ANTIDERRAPANTE

QUADRO DE ÁREAS

EDIFICAÇÃO	AMBIENTE	ÁREA (m²)
PAVILHÃO COMUNITÁRIO E		
	CHURRASQUEIRAS	66,43
	CIRCULAÇÃO	5,81
	DML	6,14
	ESPAÇO PARA IMPRENSA	18,66
	ESPAÇO PARA VENDAS	13,85
	SANITÁRIO FEMININO	18,07
	SANITÁRIO MASCULINO	18,07
	SANITÁRIO PCD	6,34
GINÁSIO E		
	CIRCULAÇÃO	5,56
	DML	6,14
	GINÁSIO	495,34
	QUADRA POLIESPORTIVA	473,00
	SANITÁRIO FEMININO	18,17
	SANITÁRIO MASCULINO	18,17
	SANITÁRIO PCD	6,34
CASAMATA E		
	CIRCULAÇÃO	19,49
	SANITÁRIO PCD	8,04
	VESTIÁRIO FEMININO	29,18
	VESTIÁRIO MASCULINO	29,18

ÁREA TOTAL PAVILHÃO COMUNITÁRIO E	153,37
ÁREA TOTAL GINÁSIO E	1.022,72
ÁREA TOTAL CASAMATA E	85,89
ÁREA COBERTA PAVILHÃO COMUNITÁRIO E	311,13
ÁREA COBERTA GINÁSIO E	1.102,76
ÁREA COBERTA CASAMATA E	96,00
ÁREA TOTAL	1.261,98 m²
ÁREA COBERTA	1.509,89 m²

NOTAS

1. DIMENSÕES E NÍVEIS EM METRO.
2. CONFERIR MEDIDAS NA OBRA.
3. OS NÍVEIS DE REFERÊNCIA DO PROJETO, EQUIVALEM ÀS COTAS ALTIMÉTRICAS DO LEVANTAMENTO TOPOGRÁFICO PLANIALTIMÉTRICO DOCUMENTO RSSEGURO-SEDUR-POA-RUBEMBERTA-LEV-EP.
4. OS QUANTITATIVOS INDICADOS REFEREM-SE AO TOTAL DAS EDIFICAÇÕES POR TERRENO.
5. * TODA ESPECIFICAÇÃO DE MARCA NESTE PROJETO DESTINA-SE APENAS À ADEQUADA CARACTERIZAÇÃO DO OBJETO, PODENDO O COMPONENTE SER SUBSTITUÍDO POR OUTRO SIMILAR, DE MARCA DISTINTA, EQUIVALENTE EM QUALIDADE, TÉCNICA E ACABAMENTO.

coletivo de projetos

AUTORES RESPONSÁVEIS TÉCNICOS

Fabiano José Arcádio Sobreira
CAU A24308-5

Paulo Victor Borges Ribeiro
CAU A96468-9

PROJETO TERCEIRIZADO

PROJETO URBANISTICO INTEGRADO - TERRITÓRIO RUBEM BERTA PORTO ALEGRE - RS

GOVERNO DO ESTADO
RIO GRANDE DO SUL
SECRETARIA DE DESENVOLVIMENTO URBANO E METROPOLITANO

SEDUR - SECRETARIA DE DESENVOLVIMENTO URBANO E METROPOLITANO

DPM - DEPARTAMENTO URBANO E METROPOLITANO

CENTRO ADMINSTRATIVO FERNANDO FERRARI - AV. BORGES DE MEDEIROS, N 1501 - BAIRRO PRAIA DE BELAS - PORTO ALEGRE/RS CEP - 90110-150

DIVISÃO DPM - DEPARTAMENTO URBANO E METROPOLITANO	DIRETORA Tassiele Francescon
PROJETO URBANISTICO INTEGRADO - TERRITÓRIO RUBEM BERTA PORTO ALEGRE RIO GRANDE DO SUL	CHEFE DE DIVISÃO Isabel Coutinho
ENDEREÇO DO TERRENO RUBEM BERTA, PORTO ALEGRE/RS	
ETAPA E DISCIPLINA	ÁREA DO PROJETO 47.870,58 m²

CONTEÚDO

PLANTA DE COBERTURA | EDIFÍCIO DE APOIO, PLANTA BAIXA | EDIFÍCIO DE APOIO, MAPA CHAVE

ESCALA	DATA	SÉRIE	FOLHA
INDICADA	22/07/2026	ARQ	0110

ARQUIVO
RSSEGURO-SEDUR-POA-RUBEMBERTA-E-ARQ-PE-0110-R03

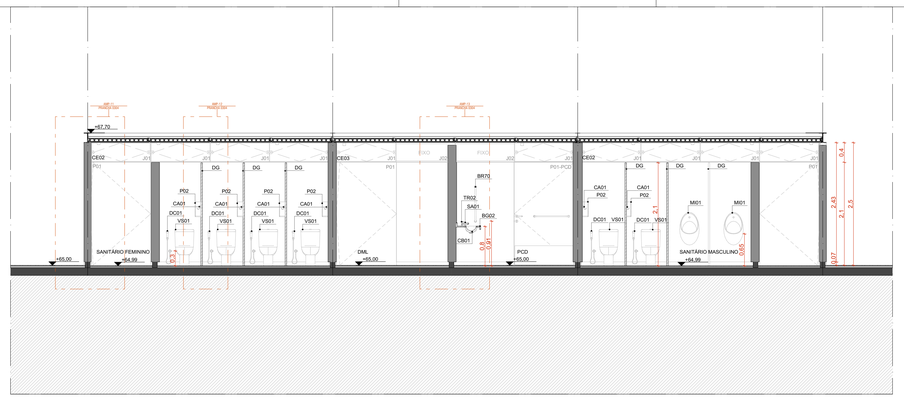

CORTE AA | EDIFÍCIO DE APOIO
ESCALA 1:50

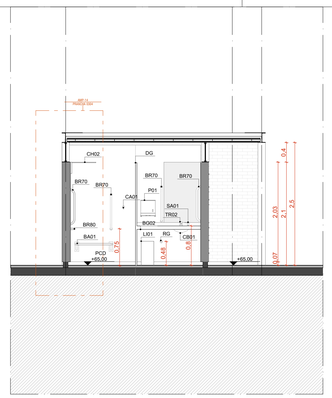

CORTE BB| EDIFÍCIO DE APOIO
ESCALA 1:50

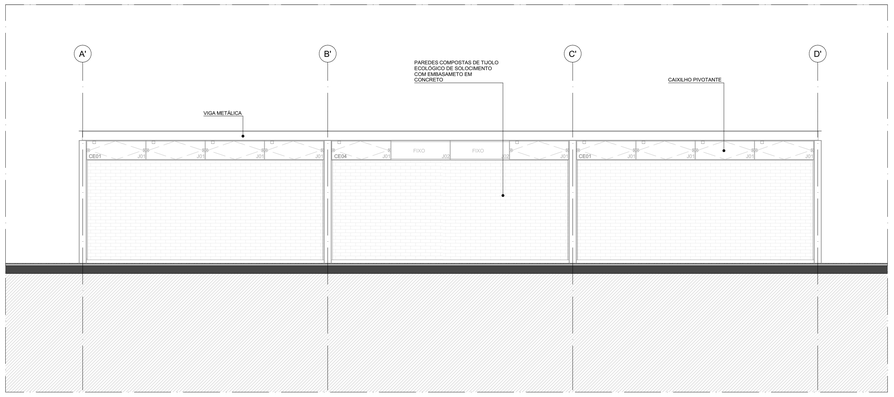

FACHADA SUL | EDIFÍCIO DE APOIO
ESCALA 1:50

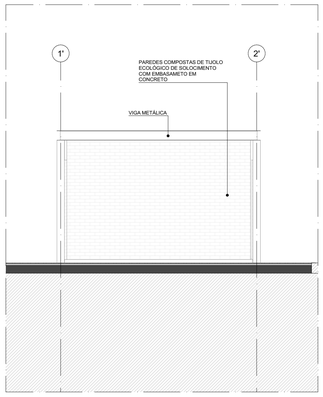

FACHADA OESTE | EDIFÍCIO DE APOIO
ESCALA 1:50

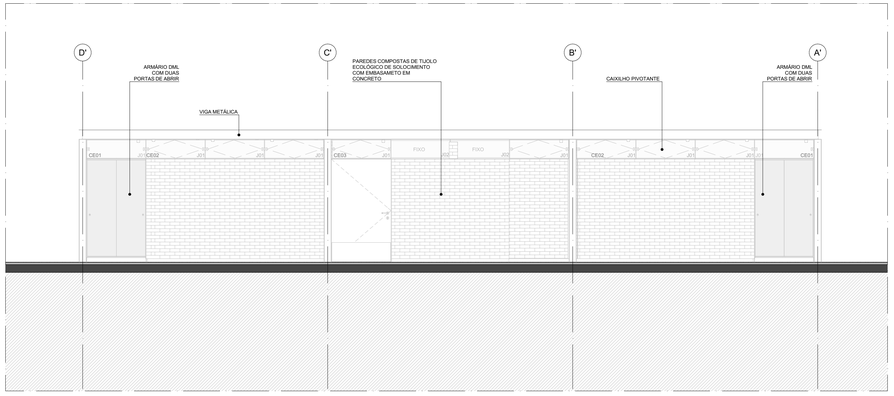

FACHADA NORTE | EDIFÍCIO DE APOIO
ESCALA 1:50

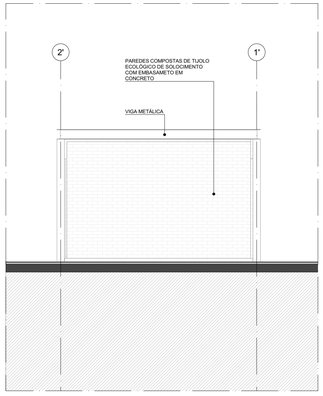

FACHADA LESTE | EDIFÍCIO DE APOIO
ESCALA 1:50

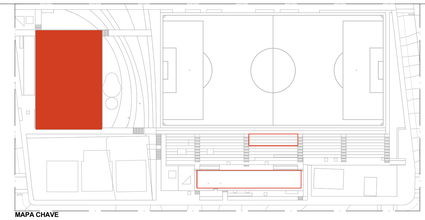

MAPA CHAVE
ESCALA 1:1000

CONJUNTO DE ESQUADRIAS COM AMPLIAÇÃO ESPECÍFICA

ESQUADRIAS DE VIDRO TEMPERADO INCOLOR TRANSPARENTE, COM ESPESSURA DE 10MM. COMPONENTES, PERFIS E FERRAGENS DE ACORDO COM O PROJETO EXECUTIVO DO FABRICANTE E PAGINAÇÃO CONFORME INDICADO NO PROJETO EXECUTIVO DE ARQUITETURA.

COD.	COMPOSIÇÃO	DIMENSÕES	QUANTIDADE
CE01	04 J01	4,85 x 0.4 m	04
CE02	01 P01 + 04 J01	4,85 x 0.4 m	04
CE03	01 P01 + 01 P01 (PCD) + 02 J01 + 02 J02	4,85 x 2,5 m	02
CE04	02 J01 + 02 J02	4,85 x 0.4 m	02
CE05	01 P01 + 03 P02 + 04 J01	4,85 x 2,5 m	02
CE08	01 P01 + 01 J01	1,21 x 2,5 m	01
CE11	01 P05 + 01 J07 + 06 J04	8,63 x 0,4 m	02
CE12	01 P03 (PCD) + 01 J05	1,18 x 2,5 m	01

PAINÉIS, PORTAS E JANELAS

P PAINEL CEGO FIXO OU PIVOTANTE, EM CHAPA DE AÇO DOBRADA FIXADA EM QUADRO DE PERFIS METÁLICOS E NÚCLEO PREENCHIDO COM ISOLANTE TERMOACÚSTICO OU VIDRO TEMPERADO INCOLOR COM ESPESSURA DE 10mm, CONFORME DESENHOS.
PM PORTA EM MADEIRA DE GIRO SIMPLES PARA DIVISÓRIAS SANITÁRIAS EM GRANITO
J JANELA BASCULANTE OU FIXA EM VIDRO TEMPERADO LISO INCOLOR COM ESPESSURA DE 10 mm

ESQUADRIA	DIMENSÕES	QUANT.
J01	1,21 m x 0,40 m	49
J02	1,21 m x 0,40 m	08
J04	1,27 m x 0,40 m	12
J05	1,18 m x 0,40 m	01
J07	0,98 m x 0,40 m	02

PORTA	DIMENSÕES	QUANT.
PM01	0,80 m x 2,1 m	22
P01	1,21 m x 2,10 m	05
P01 - PCD	1,21 m x 2,10 m	03
P02	1,21 x 2,10 m	06
P03 - PCD	1,18 m x 2,10 m	01
P05	0,98 m x 2,10 m	02

FERRAGENS E CHAPAS	Q. POR ESQUADRIA	Q. TOTAL (FERRAGENS)
PIVÔS COM ACABAMENTO ESCOVADO	02	98
FECHO TIPO TRINCO	01	49
PERFIL U BAGUETE DE FIXAÇÃO DE ALUMÍNIO	02	08
PIVÔS COM ACABAMENTO ESCOVADO	02	24
FECHO TIPO TRINCO	01	12
PIVÔS COM ACABAMENTO ESCOVADO	02	02
FECHO TIPO TRINCO	01	01
PIVÔS COM ACABAMENTO ESCOVADO	02	04
FECHO TIPO TRINCO	01	02

FERRAGENS E CHAPAS	Q. POR PORTA	Q. TOTAL
CHAPA DE MADEIRA 18mm	01	22
DOBRADIÇA	02	44
FECHADURA TIPO TRINCA	01	22
PIVÔ SUPERIOR	01	05
PIVÔ INFERIOR	01	05
CHAPA DE AÇO DOBRADA	02	10
PUXADOR/ FECHADURA	01	05
PIVÔ SUPERIOR	01	01
PIVÔ INFERIOR	01	01
CHAPA DE AÇO DOBRADA	02	02
PUXADOR/ FECHADURA	01	01
PUXADOR HORIZONTAL 70cm	01	01
PIVÔ SUPERIOR	01	06
CHAPA DE AÇO DOBRADA	02	12
PIVÔ SUPERIOR	01	01
PIVÔ INFERIOR	01	01
CHAPA DE AÇO DOBRADA	02	02
PUXADOR/ FECHADURA	01	01
PUXADOR HORIZONTAL 70cm	01	01
PIVÔ SUPERIOR	01	02
PIVÔ INFERIOR	01	02
CHAPA DE AÇO DOBRADA	02	04
PUXADOR/ FECHADURA	01	02

QUANTITATIVOS

LOUÇAS

		QTD
CB01	CUBA OVAL DE EMBUTIR, REF L.59.17, COR BRANCO, LINHA L, MARCA DECA OU SIMILAR EQUIVALENTE EM QUALIDADE, TÉCNICA E ACABAMENTO COMPLEMENTO: SIFÃO PARA LAVATÓRIO, REF 1680.C.100.112 , ACABAMENTO CROMADO, MARCA DECA OU SIMILAR EQUIVALENTE EM QUALIDADE, TÉCNICA E ACABAMENTO	25
MI01	MICTÓRIO SIFONADO, REF M.715.17, MARCA DECA OU SIMILAR EQUIVALENTE EM QUALIDADE, TÉCNICA E ACABAMENTO COMPLEMENTO: VÁLVULA PARA MICTÓRIO HORIZONTAL COM FECHAMENTO AUTOMÁTICO, REF 2572.C, ACABAMENTO CROMADO, MARCA DECA OU SIMILAR EQUIVALENTE EM QUALIDADE, TÉCNICA E ACABAMENTO	6
VS01	BACIA SANITÁRIA PARA CAIXA ACOPLADA, REF P.909.17, COR BRANCO, LINHA RAVENA, MARCA DECA OU SIMILAR EQUIVALENTE EM QUALIDADE, TÉCNICA E ACABAMENTO	18
VS02	BACIA SANITÁRIA PARA CAIXA ACOPLADA, SEM ABERTURA FRONTAL, REF P.515.17, COR BRANCO, USO PCD, LINHA VOGUE PLUS CONFORTO, MARCA DECA OU SIMILAR EQUIVALENTE EM QUALIDADE, TÉCNICA E ACABAMENTO	3

METAIS

		52 QTD
BA01	BANCO ARTICULÁVEL BENEFIT, REF. 9000733426, USO PCD, MARCA DOCOL OU SIMILAR EQUIVALENTE EM QUALIDADE, TÉCNICA E ACABAMENTO	3
BR70	BARRA DE APOIO EM AÇO INOXIDÁVEL POLIDO, 70 cm, REF 2310.070.POL.N, CROMADO, LINHA CONFORTO, MARCA DECA OU SIMILAR EQUIVALENTE EM QUALIDADE, TÉCNICA E ACABAMENTO	15
BR80	BARRA DE APOIO EM AÇO INOX POLIDO, 80 cm, REF. 2310.080.POL.N, CROMADO, LINHA CONFORTO, MARCA DECA OU SIMILAR EQUIVALENTE EM QUALIDADE, TÉCNICA E ACABAMENTO	9
CA01	CABIDE, REF. 2060.C02, CROMADO, LINHA PX, MARCA TRAMONTINA OU SIMILAR EQUIVALENTE EM QUALIDADE, TÉCNICA E ACABAMENTO	25
CB02	CUBA SIMPLES PARA COZINHA, DE EMBUTIR, REF CS-50, MARCA MEKAL OU SIMILAR EQUIVALENTE EM QUALIDADE, TÉCNICA E ACABAMENTO COMPLEMENTO: SIFÃO PARA LAVATÓRIO, REF 1680.C.100.112 , ACABAMENTO CROMADO, MARCA DECA OU SIMILAR EQUIVALENTE EM QUALIDADE, TÉCNICA E ACABAMENTO	1
CH01	CHUVEIRO ELÉTRICO ACQUA STORM ULTRA, BRANCO E CROMADO, MARCA LORENZETTI OU SIMILAR EQUIVALENTE EM QUALIDADE, TÉCNICA E ACABAMENTO	4
CH02	CHUVEIRO ELÉTRICO ACQUA STORM ULTRA, BRANCO E CROMADO, MARCA LORENZETTI OU SIMILAR, EQUIPADO COM DUCHA MANUAL COMPLEMENTO: DUCHA MANUAL FUTURA, MARCA LORENZETTI OU SIMILAR EQUIVALENTE EM QUALIDADE, TÉCNICA E ACABAMENTO	3
DC01	DUCHA HIGIÊNICA COM REGISTRO E DERIVAÇÃO PARA CAIXA ACOPLADA, REF. 1984.C.ACT.LNK.BR, CROMADO, LINHA LINK, MARCA DECA OU SIMILAR EQUIVALENTE EM QUALIDADE, TÉCNICA E ACABAMENTO	21
LI01	LIXEIRA WALL, 30L, FIXADA NA PAREDE, REF. 94539030, ACO INOX. 19,20x35,0mx50,0cm. MARCA TRAMONTINA OU SIMILAR EQUIVALENTE EM QUALIDADE, TÉCNICA E ACABAMENTO	9
P01	DISPENSER PARA PAPEL TOALHA, REF. 94532031, ACO INOX, ACABAMENTO ACETINADO. DIM. 35,30x26,60x13,90cm. MARCA TRAMONTINA OU SIMILAR EQUIVALENTE EM QUALIDADE, TÉCNICA E ACABAMENTO	9
P02	DISPENSER PARA PAPEL HIGIÊNICO, REF. 94532033, AÇO INOX, ACABAMENTO ACETINADO. DIM. 26,00x12,50x26,40cm. MARCA TRAMONTINA OU SIMILAR EQUIVALENTE EM QUALIDADE, TÉCNICA E ACABAMENTO	21
RG	ACABAMENTO PARA REGISTRO DE GAVETA, REF 4900.C50, CROMADO, LINHA PRATA, MARCA DECA OU SIMILAR EQUIVALENTE EM QUALIDADE, TÉCNICA E ACABAMENTO	9
RL02	RALO LINEAR GRELHA CROMADA 50cm, COM QUEDA E RALO CENTRAL INTERNO, MARCA TIGRE OU SIMILAR EQUIVALENTE EM QUALIDADE, TÉCNICA E ACABAMENTO	4
RS	RALO SIFONADO EM AÇO INOX, COM GRELHA E DISPOSITIVO ROTATIVO DE VEDAÇÃO , 15x15 cm, REF MLD119A, CROMADO, LINHA TRADICIONAL AÇO 304, MARCA MOLDENOX OU SIMILAR EQUIVALENTE EM QUALIDADE, TÉCNICA E ACABAMENTO	8
SA01	DISPENSER PARA SABÃO LÍQUIDO, REF. 2015.C, CROMADO, LINHA DECAMATIC, MARCA DECA OU SIMILAR EQUIVALENTE EM QUALIDADE, TÉCNICA E ACABAMENTO	25
TR01	TORNEIRA DE MESA COM FECHAMENTO AUTOMÁTICO PARA LAVATÓRIO, REF 1173.C, CROMADO, LINHA DECAMATIC ECO, MARCA DECA OU SIMILAR EQUIVALENTE EM QUALIDADE, TÉCNICA E ACABAMENTO	22
TR02	TORNEIRA DE MESA COM FECHAMENTO AUTOMÁTICO PARA LAVATÓRIO, REF 1173.C.CONF.HDO, CROMADO, USO PCD, LINHA DECAMATIC ECO, MARCA DECA OU SIMILAR EQUIVALENTE EM QUALIDADE, TÉCNICA E ACABAMENTO	3
TR03	TORNEIRA PARA USO GERAL COM AREJADOR, REF 1154.C34, CROMADO, LINHA MAX, MARCA DECA OU SIMILAR EQUIVALENTE EM QUALIDADE, TÉCNICA E ACABAMENTO	6
TR04	TORNEIRA DE MESA COM BICA MÓVEL, REF. 1167.C.LNK, CROMADO, LINHA LINK, MARCA DECA OU SIMILAR EQUIVALENTE EM QUALIDADE, TÉCNICA E ACABAMENTO	3

GRANITOS

		200 QTD
BG02	BANCADA DE GRANITO CINZA-ANDORINHA (e=20 mm) SOBRE QUADRO DE CANTONEIRA DE AÇO. DIMENSÕES 1300x600 mm	3
BG04	BANCADA DE GRANITO CINZA-ANDORINHA (e=20 mm), SOBRE QUADRO DE CANTONEIRA DE AÇO. DIMENSÕES 4835x500 mm.	2
BG05	BANCADA DE GRANITO CINZA-ANDORINHA (e=20 mm), SOBRE QUADRO DE CANTONEIRA DE AÇO. DIMENSÕES 2500x500 mm.	2
BG07	BANCADA DE GRANITO CINZA-ANDORINHA (e=20 mm), SOBRE QUADRO DE CANTONEIRA DE AÇO. DIMENSÕES 3440x500 mm.	2
BG09	BANCADA DE GRANITO CINZA-ANDORINHA (e=20 mm), SOBRE QUADRO DE CANTONEIRA DE AÇO. DIMENSÕES 3800x600 mm.	1
DG	DIVISÓRIA DE GRANITO CINZA-ANDORINHA (e=30 mm)	27

MOBILIÁRIO

		37 QTD
CO1	CADEIRA EMPILHÁVEL, FABRICADA EM CONCHA ÚNICA INJETADA EM POLIPROPILENO COM GRANDE RESISTÊNCIA. DIM. 49,5x56,0x80,0cm. REF. BODY GRAPHITE, MARCA FLEXFORM OU SIMILAR EQUIVALENTE EM QUALIDADE, TÉCNICA E ACABAMENTO	8
MO1	MESA MULTI-USO, DIM. 180x80cm. MARCA SECURIT OU SIMILAR EQUIVALENTE EM QUALIDADE, TÉCNICA E ACABAMENTO	2

CORRIMÃOS

		10 QTD
CM01	CORRIMÃO EM AÇO INOX H=70cm e H=92cm (GINÁSIO)	8

EQUIPAMENTOS ESPORTIVOS

		QTD
AP	ALAMBRADO DE PROTEÇÃO COM MALHA DE ARAME GALVANIZADO, TRATADA COM ANTICORROSIVO E ACABAMENTO ESMALTADO NA COR GRAFITE, DIM ALTURA DE 4,67m E DIMENSÕES ENTRE MONTANTES VARIÁVEIS CONFORME PROJETO.	11
T01	TRAVE POLIESPORTIVA PARA FUTEBOL DE SALÃO CONJUGADA COM MINI-BASQUETE. MARCA POLESPORTIVA OU SIMILAR EM QUALIDADE, TÉCNICA E ACABAMENTO	2

CARENAGEM

		13 QTD
CR01	CARENAGEM ASSOCIADA AOS PILARES METÁLICOS DOS PAVILHÕES PARA TUBULAÇÃO DE ÁGUAS PLUVIAIS	9

PAVIMENTAÇÕES

- PAVIMENTAÇÃO EM CONCRETO LISINADO, PIGMENTADO NA COR VERMELHA
- PISTA DE CAMINHADA SOBRE ÁREA PAVIMENTADA
- FORMAÇÃO CONFORME PROJETO DE PAISAGISMO
- GRANITINA COM JUNTA METÁLICA, COR VERMELHO CLARO
- GRANITINA COM JUNTA METÁLICA, COR CINZA CLARO E ACABAMENTO POLIDO
- GRANITINA COM JUNTA METÁLICA, COR CINZA CLARO E ACABAMENTO LAVADO
- PISO CIMENTICIO COM PINTURA PU ESPORTIVA TEXTURIZADA ANTIDERRAPANTE

PISO TÁTIL

- PISO PODOTÁTIL DIRECIONAL EM CONCRETO, NA COR BRANCA
- PISO PODOTÁTIL DE ALERTA EM CONCRETO, NA COR BRANCA

ILHAS DE SERVIÇO

IS03	(02 LIXO) - LIXEIRAS
IS05-A	(02 BC03) - BANCOS
IS05-B	(02 BC03 + 01 LIX01) - BANCOS E LIXEIRAS
IS06	(01 CH + 01 LIX01) - CHIMARRODROMO E LIXEIRAS
IS08	(01 PO01) - PARAÇOLOS
IS10	(02 BC03) - BANCOS
CG12-A	CHURRASQUEIRA AR COND.
CG02	CHURRASQUEIRA ASSOCIADA AOS PAVILHÕES CONSTRUÍDA COM TIJOLO REFRATÁRIO.
PG04	PARQUE INFANTIL 04
PG05-A	PARQUE INFANTIL 05-A
RS01	RESERVATÓRIO SUPERIOR 01

ACABAMENTOS

TETO

1. LAJE PRÉ-FABRICADA ALVEOLAR EM CONCRETO, DIM. 12x124,5 cm
2. LAJE EM CONCRETO

PAREDE

A. TIJOLO ECOLÓGICO APARENTE, 15x30x7 cm, COM EMBASAMENTO EM CONCRETO
A. LAMINADO MELAMÍNICO NA COR GELO, PAGINADO CONFORME PROJETO SOBRE PAREDE EM TIJOLO ECOLÓGICO REBOCADA
A. CONCRETO APARENTE TRATADO COM HIDROFUGANTE À BASE DE SILICONE
A. LAMINADO MELAMÍNICO NA COR GELO, PAGINADO CONFORME PROJETO SOBRE CONTENÇÃO EM CONCRETO REBOCADA
A. AZULEJO NA COR BRANCA, 15x15cm, SOBRE PAREDE DE TIJOLO ECOLÓGICO 15x30x7cm REBOCADA

PISO

1. PISO EM GRANITINA COM JUNTA EM LATÃO (e=3mm), COR CINZA CLARO, ACABAMENTO POLIDO, PAGINADO CONFORME PROJETO
2. PISO EM GRANITINA COM JUNTA EM LATÃO (e=3mm), COR CINZA CLARO, ACABAMENTO LAVADO (TIPO FULGET) PAGINADO CONFORME PROJETO
3. PISO EM GRANITINA COM JUNTA EM LATÃO (e=3mm), COR VERMELHO CLARO, ACABAMENTO LAVADO (TIPO FULGET) PAGINADO EM MALHA DE 125x125cm
4. PISO EM TIJOLOS MAÇIÇOS, 21x10x5cm, PAGINAÇÃO ESPINHA DE PEIXE
5. PISO CIMENTICIO MONOLITICO DE ALTA RESISTÊNCIA MECÂNICA E QUÍMICA, COM ACABAMENTO ANTIDERRAPANTE
6. PISO EM CONCRETO POLIDO COM PINTURA PU ESPORTIVA TEXTURIZADA ANTIDERRAPANTE

QUADRO DE ÁREAS

EDIFICAÇÃO	AMBIENTE	ÁREA (m²)
PAVILHÃO COMUNITÁRIO E		
	CHURRASQUEIRA	66,43
	CIRCULAÇÃO	5,81
	DML	6,14
	ESPAÇO PARA IMPRENSA	18,66
	ESPAÇO PARA VENDAS	13,95
	SANITÁRIO FEMININO	18,07
	SANITÁRIO MASCULINO	18,07
	SANITÁRIO PCD	6,34
GINÁSIO E		
	CIRCULAÇÃO	5,56
	DML	6,14
	GINÁSIO	495,34
	QUADRA POLIESPORTIVA	473,00
	SANITÁRIO FEMININO	18,17
	SANITÁRIO MASCULINO	18,17
	SANITÁRIO PCD	6,34
CASAMATA E		
	CIRCULAÇÃO	19,49
	SANITÁRIO PCD	8,04
	VESTIÁRIO FEMININO	29,18
	VESTIÁRIO MASCULINO	29,18

ÁREA TOTAL PAVILHÃO COMUNITÁRIO E	153,37
ÁREA TOTAL GINÁSIO E	1.022,72
ÁREA TOTAL CASAMATA E	85,89
ÁREA COBERTA PAVILHÃO COMUNITÁRIO E	311,13
ÁREA COBERTA GINÁSIO E	1.152,76
ÁREA COBERTA CASAMATA E	96,00
ÁREA TOTAL	1.261,98 m²
ÁREA COBERTA	1.509,89 m²

NOTAS

1. DIMENSÕES E NÍVEIS EM METRO.
2. CONFERIR MEDIDAS NA OBRA.
3. OS NÍVEIS DE REFERÊNCIA DO PROJETO, EQUIVALEM ÀS COTAS ALTIMÉTRICAS DO LEVANTAMENTO TOPOGRÁFICO PLANALTIMETRICO DOCUMENTO RSSEGURO-SEDUR-POA-RUBEMBERTA-LEV-EP.
4. OS QUANTITATIVOS INDICADOS REFEREM-SE AO TOTAL DAS EDIFICAÇÕES POR TERRENO.
5. * TODA ESPECIFICAÇÃO DE MARCA NESTE PROJETO DESTINA-SE APENAS À ADEQUADA CARACTERIZAÇÃO DO OBJETO, PODENDO O COMPONENTE SER SUBSTITUÍDO POR OUTRO SIMILAR, DE MARCA DISTINTA, EQUIVALENTE EM QUALIDADE, TÉCNICA E ACABAMENTO.

coletivo de projetos

AUTORES RESPONSÁVEIS TÉCNICOS

Fabiano José Arcadio Sobreira
CAU A24308-6

Paulo Victor Borges Ribeiro
CAU A96468-9

PROJETO TERCEIRIZADO

PROJETO URBANISTICO INTEGRADO - TERRITÓRIO RUBEM BERTA PORTO ALEGRE - RS

GOVERNO DO ESTADO
RIO GRANDE DO SUL
SECRETARIA DE DESENVOLVIMENTO URBANO E METROPOLITANO

SEDUR - SECRETARIA DE DESENVOLVIMENTO URBANO E METROPOLITANO

DPM - DEPARTAMENTO URBANO E METROPOLITANO

CENTRO ADMINISTRATIVO FERNANDO FERRARI - AV. BORGES DE MEDEIROS, N 1501 -
BAIRRO PRAIA DE BELAS - PORTO ALEGRE/RS
CEP - 90110-150

DIVISÃO DPM - DEPARTAMENTO URBANO E METROPOLITANO	DIRETORA Tassiele Francescon
PROJETO URBANISTICO INTEGRADO - TERRITÓRIO RUBEM BERTA PORTO ALEGRE RIO GRANDE DO SUL	CHEFE DE DIVISÃO Isabel Coutinho
ENDEREÇO DO TERRENO RUBEM BERTA, PORTO ALEGRE/RS	
ETAPA E DISCIPLINA	ÁREA DO PROJETO 47.870,56 m²

CONTEÚDO

CORTE AA | EDIFÍCIO DE APOIO, CORTE BB| EDIFÍCIO DE APOIO, FACHADA NORTE | EDIFÍCIO DE APOIO, FACHADA SUL | EDIFÍCIO DE APOIO, FACHADA LESTE | EDIFÍCIO DE APOIO, FACHADA OESTE | EDIFÍCIO DE APOIO, MAPA CHAVE

ESCALA	DATA	SÉRIE	FOLHA
INDICADA	22/07/2026	ARQ	0111

ARQUIVO
RSSEGURO-SEDUR-POA-RUBEMBERTA-E-ARQ-PE-0111-R03

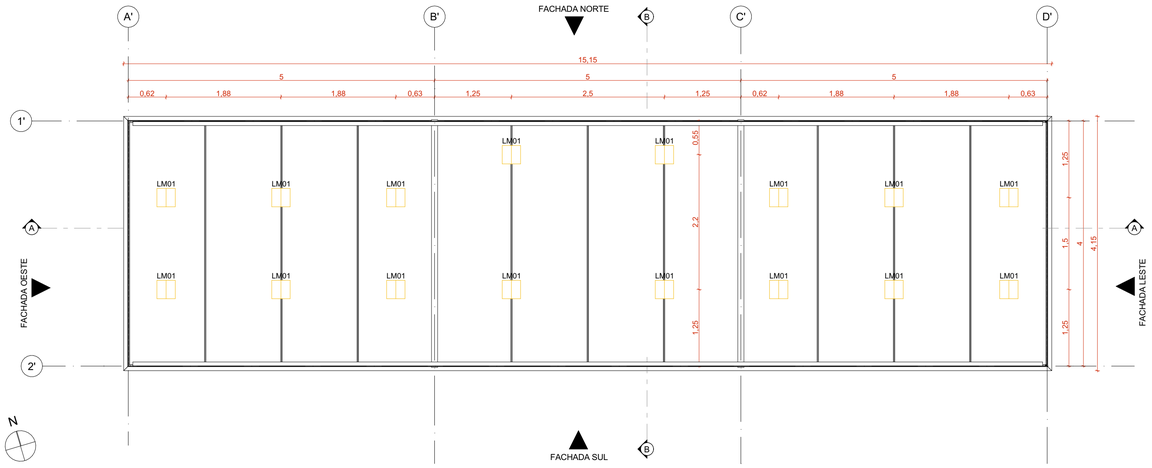

PLANTA DE FORRO | EDIFÍCIO DE APOIO

ESCALA 1:50

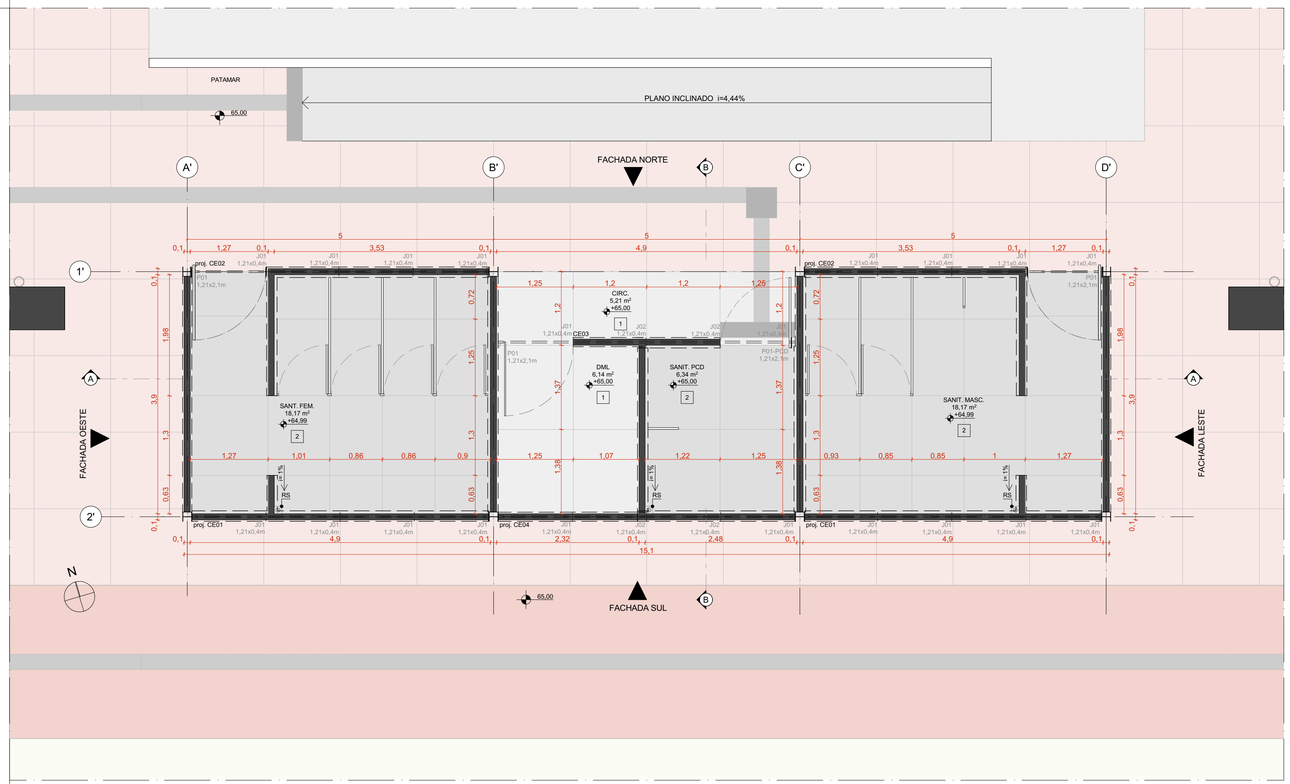

PLANTA DE PISO | EDIFÍCIO DE APOIO

ESCALA 1:50

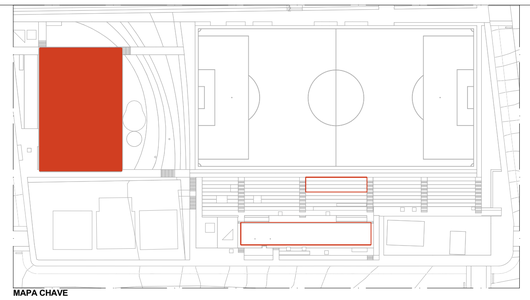

MAPA CHAVE
ESCALA 1:1000

QUANTITATIVOS

ESQUADRIA	DIMENSÕES	QUANT.	FERRAGENS E CHAPAS	Q. POR ESQUADRIA	Q. TOTAL (FERRAGENS)
J01	1,21 m x 0,40 m	49	PIVÔS COM ACABAMENTO ESCOVADO	02	98
			FECHO TIPO TRINCO	01	49
J02	1,21 m x 0,40 m	08	PERFIL U BAGUETE DE FIXAÇÃO DE ALUMÍNIO	02	08
J04	1,27 m x 0,40 m	12	PIVÔS COM ACABAMENTO ESCOVADO	02	24
			FECHO TIPO TRINCO	01	12
J05	1,18 m x 0,40 m	01	PIVÔS COM ACABAMENTO ESCOVADO	02	02
			FECHO TIPO TRINCO	01	01
J07	0,98 m x 0,40 m	02	PIVÔS COM ACABAMENTO ESCOVADO	02	04
			FECHO TIPO TRINCO	01	02

PORTA	DIMENSÕES	QUANT.	FERRAGENS E CHAPAS	Q. POR PORTA	Q. TOTAL
PM01	0,80 m x 2,1 m	22	CHAPA DE MADEIRA 18mm	01	22
			DOBRADIÇA	02	44
			FECHADURA TIPO TRINCA	01	22
P01	1,21 m x 2,10 m	05	PIVÔ SUPERIOR	01	05
			PIVÔ INFERIOR	01	05
			CHAPA DE AÇO DOBRADA	02	10
			PUXADOR/ FECHADURA	01	05
P01 - PCD	1,21 m x 2,10 m	03	PIVÔ SUPERIOR	01	01
			PIVÔ INFERIOR	01	01
			CHAPA DE AÇO DOBRADA	02	02
			PUXADOR/ FECHADURA	01	01
			PUXADOR HORIZONTAL 70cm	01	01
P02	1,21 x 2,10 m	06	PIVÔ SUPERIOR	01	06
			CHAPA DE AÇO DOBRADA	02	12
P03 - PCD	1,18 m x 2,10 m	01	PIVÔ SUPERIOR	01	01
			PIVÔ INFERIOR	01	01
			CHAPA DE AÇO DOBRADA	02	02
			PUXADOR/ FECHADURA	01	01
			PUXADOR HORIZONTAL 70cm	01	01
P05	0,98 m x 2,10 m	02	PIVÔ SUPERIOR	01	02
			PIVÔ INFERIOR	01	02
			CHAPA DE AÇO DOBRADA	02	04
			PUXADOR/ FECHADURA	01	02

METAIS

		QTD
RL02	RALO LINEAR GRELHA CROMADA 50cm, COM QUEDA E RALO CENTRAL INTERNO, MARCA TIGRE OU SIMILAR EQUIVALENTE EM QUALIDADE, TÉCNICA E ACABAMENTO	4
RS	RALO SIFONADO EM AÇO INOX COM GRELHA E DISPOSITIVO ROTATIVO DE VEDAÇÃO, 15x15 cm, REF MLD119A, CROMADO, LINHA TRADICIONAL AÇO 304, MARCA MOLDENOX OU SIMILAR EQUIVALENTE EM QUALIDADE, TÉCNICA E ACABAMENTO	8

LUMINÁRIAS

		QTD
LM01	LUMINÁRIA QUADRADA PLAFON DE SOBREPOR, COM CHAPA DE AÇO TRATADA COM PINTURA ELETROSTÁTICA NA COR BRANCA, REF MINOTAURO EVO PS, MARCA ITAIM, OU SIMILAR EQUIVALENTE EM QUALIDADE, TÉCNICA E ACABAMENTO	88

PAVIMENTAÇÕES

- PAVIMENTAÇÃO EM CONCRETO USINADO, PIGMENTADO NA COR VERMELHA
- PISTA DE CAMINHADA SOBRE ÁREA PAVIMENTADA
- FORRAÇÃO CONFORME PROJETO DE PAISAGISMO
- GRANITINA COM JUNTA METÁLICA, COR VERMELHO CLARO
- GRANITINA COM JUNTA METÁLICA, COR CINZA CLARO E ACABAMENTO POLIDO
- GRANITINA COM JUNTA METÁLICA, COR CINZA CLARO E ACABAMENTO LAVADO
- PISO CIMENTÍCIO COM PINTURA PU ESPORTIVA TEXTURIZADA ANTIDERRAPANTE

PISO TÁTIL

- PISO PODOTÁTIL DIRECIONAL EM CONCRETO, NA COR BRANCA
- PISO PODOTÁTIL DE ALERTA EM CONCRETO, NA COR BRANCA

ILHAS DE SERVIÇO

IS03	(02 LX02) - LIXEIRAS
IS05-A	(02 BC03) - BANCOS
IS05-B	(02 BC03 + 01 LX01) - BANCOS E LIXEIRAS
IS06	(01 CH + 01 LX01) - CHIMARRÓDROMO E LIXEIRAS
IS08	(01 PC01) - PARACICLOS
IS09	(02 BC03) - BANCOS
IS12-A	BANCO + COMPART. AR COND.
CO02	CHURRASQUEIRA ASSOCIADA AOS PAVILHÕES CONSTRUÍDA COM TIJOLO REFRATÁRIO.
PQ04	PARQUE INFANTIL 04
PQ05-A	PARQUE INFANTIL 05-A
RS01	RESERVATÓRIO SUPERIOR 01

ACABAMENTOS

TETO

1. LAJE PRÉ-FABRICADA ALVEOLAR EM CONCRETO, DIM. 12x124,5 cm
2. LAJE EM CONCRETO

PAREDE

1. TIJOLO ECOLÓGICO APARENTE, 15x30x7 cm, COM EMBASAMENTO EM CONCRETO
2. LAMINADO MELAMÍNICO NA COR GELO, PAGINADO CONFORME PROJETO SOBRE PAREDE EM TIJOLO ECOLÓGICO REBOCADA
3. CONCRETO APARENTE TRATADO COM HIDROFUGANTE À BASE DE SILICONE
4. LAMINADO MELAMÍNICO NA COR GELO, PAGINADO CONFORME PROJETO SOBRE CONTENÇÃO EM CONCRETO REBOCADA
5. AZULEJO NA COR BRANCA, 15x15cm, SOBRE PAREDE DE TIJOLO ECOLÓGICO 15x30x7cm REBOCADA

PISO

1. PISO EM GRANITINA COM JUNTA EM LATÃO (e=3mm), COR CINZA CLARO, ACABAMENTO POLIDO, PAGINADO CONFORME PROJETO
2. PISO EM GRANITINA COM JUNTA EM LATÃO (e=3mm), COR CINZA CLARO, ACABAMENTO LAVADO (TIPO FULGET) PAGINADO CONFORME PROJETO
3. PISO EM GRANITINA COM JUNTA EM LATÃO (e=3mm), COR VERMELHO CLARO, ACABAMENTO LAVADO (TIPO FULGET) PAGINADO EM MALHA DE 125x125cm
4. PISO EM TIJOLOS MACIÇOS, 21x10x5cm, PAGINAÇÃO ESPINHA DE PEIXE
5. PISO CIMENTÍCIO MONOLÍTICO DE ALTA RESISTÊNCIA MECÂNICA E QUÍMICA, COM ACABAMENTO ANTIDERRAPANTE
6. PISO EM CONCRETO POLIDO COM PINTURA PU ESPORTIVA TEXTURIZADA ANTIDERRAPANTE

CONJUNTO DE ESQUADRIAS COM AMPLIAÇÃO ESPECÍFICA

ESQUADRIAS DE VIDRO TEMPERADO INCOLOR TRANSPARENTE, COM ESPESSURA DE 10MM. COMPONENTES, PERFIS E FERRAGENS DE ACORDO COM O PROJETO EXECUTIVO DO FABRICANTE E PAGINAÇÃO CONFORME INDICADO NO PROJETO EXECUTIVO DE ARQUITETURA.

CÓD.	COMPOSIÇÃO	DIMENSÕES	QUANTIDADE
CE01	04 J01	4,85 x 0,4 m	04
CE02	01 P01 + 04 J01	4,85 x 0,4 m	04
CE03	01 P01 + 01 P01 (PCD) + 02 J01 + 02 J02	4,85 x 2,5 m	02
CE04	02 J01 + 02 J02	4,85 x 0,4 m	02
CE05	01 P01 + 03 P02 + 04 J01	4,85 x 2,5 m	02
CE08	01 P01 + 01 J01	1,21 x 2,5 m	01
CE11	01 P05 + 01 J07 + 06 J04	8,63 x 0,4 m	02
CE12	01 P03 (PCD) + 01 J05	1,18 x 2,5 m	01

PAINÉIS, PORTAS E JANELAS

P	PAINEL CEGO FIXO OU PIVOTANTE, EM CHAPA DE AÇO DOBRADA FIXADA EM QUADRO DE PERFIS METÁLICOS E NÚCLEO PREENCHIDO COM ISOLANTE TERMOACÚSTICO OU VIDRO TEMPERADO INCOLOR COM ESPESSURA DE 10mm, CONFORME DESENHOS.
PM	PORTA EM MADEIRA DE GIRO SIMPLES PARA DIVISÓRIAS SANITÁRIAS EM GRANITO
J	JANELA BASCULANTE OU FIXA EM VIDRO TEMPERADO LISO INCOLOR COM ESPESSURA DE 10 mm

NOTAS

1. DIMENSÕES E NÍVEIS EM METRO.
2. CONFERIR MEDIDAS NA OBRA.
3. OS NÍVEIS DE REFERÊNCIA DO PROJETO, EQUIVALEM ÀS COTAS ALTIMÉTRICAS DO LEVANTAMENTO TOPOGRÁFICO PLANIALTIMÉTRICO DOCUMENTO RSSEGURO-SEDUR-POA-RUBEMBERTA-LEV-EP.
4. OS QUANTITATIVOS INDICADOS REFEREM-SE AO TOTAL DAS EDIFICAÇÕES POR TERRENO.
5. * TODA ESPECIFICAÇÃO DE MARCA NESTE PROJETO DESTINA-SE APENAS À ADEQUADA CARACTERIZAÇÃO DO OBJETO, PODENDO O COMPONENTE SER SUBSTITUÍDO POR OUTRO SIMILAR, DE MARCA DISTINTA, EQUIVALENTE EM QUALIDADE, TÉCNICA E ACABAMENTO.

coletivo de projetos

AUTORES RESPONSÁVEIS TÉCNICOS

Fabiano José Arcádio Sobreira
CAU A24308-6

Paulo Victor Borges Ribeiro
CAU A96468-9

PROJETO TERCEIRIZADO

PROJETO URBANISTICO INTEGRADO - TERRITÓRIO RUBEM BERTA PORTO ALEGRE - RS

GOVERNO DO ESTADO
RIO GRANDE DO SUL
SECRETARIA DE DESENVOLVIMENTO URBANO E METROPOLITANO

SEDUR - SECRETARIA DE DESENVOLVIMENTO URBANO E METROPOLITANO

DPM - DEPARTAMENTO URBANO E METROPOLITANO

CENTRO ADMINSTRATIVO FERNANDO FERRARI - AV. BORGES DE MEDEIROS, N 1501 - BAIRRO PRAIA DE BELAS - PORTO ALEGRE/RS CEP - 90110-150

DIVISÃO: DPM - DEPARTAMENTO URBANO E METROPOLITANO	DIRETORA: Tassiele Francescon
PROJETO URBANISTICO INTEGRADO - TERRITÓRIO RUBEM BERTA PORTO ALEGRE RIO GRANDE DO SUL	CHEFE DE DIVISÃO: Isabel Coutinho
ENDEREÇO DO TERRENO: RUBEM BERTA, PORTO ALEGRE/RS	
ETAPA E DISCIPLINA	ÁREA DO PROJETO: 47.870,58 m²

CONTEÚDO

PLANTA DE PISO | EDIFÍCIO DE APOIO , PLANTA DE FORRO | EDIFÍCIO DE APOIO , MAPA CHAVE

ESCALA	DATA	SÉRIE	FOLHA
INDICADA	22/07/2026	ARQ	0112

ARQUIVO: RSSEGURO-SEDUR-POA-RUBEMBERTA-E-ARQ-PE-0112-R03

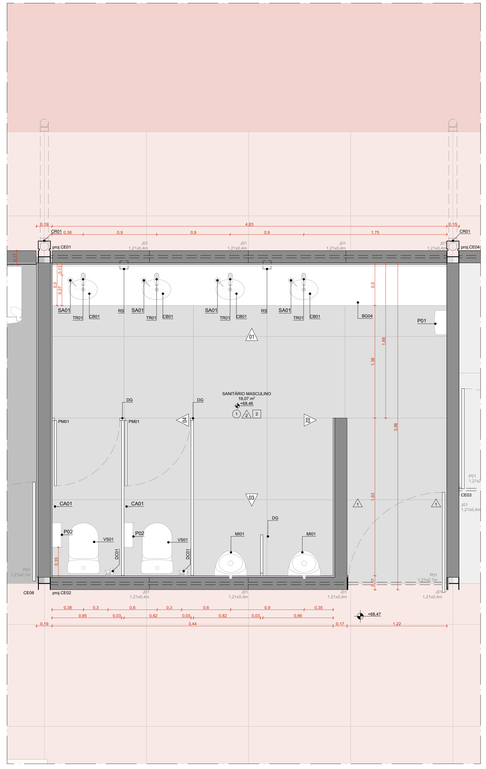

PLANTA BAIXA | AMPLIAÇÃO | SANITÁRIO MASCULINO | PAV.COMUNITÁRIO
ESCALA 1:25

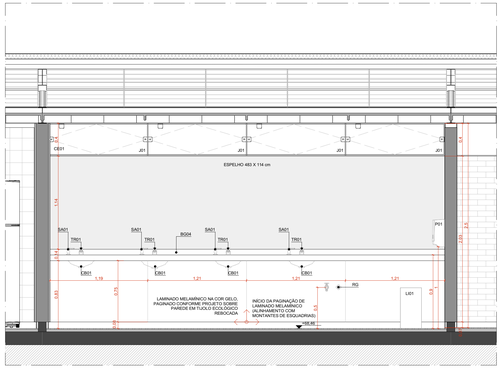

VISTA 01 | SANITÁRIO MASCULINO | PAV.COMUNITÁRIO
ESCALA 1:25

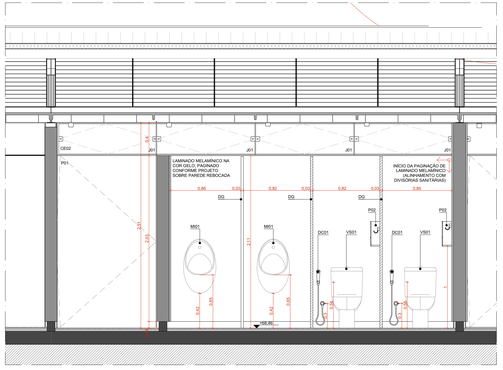

VISTA 03 | SANITÁRIO MASCULINO | PAV.COMUNITÁRIO
ESCALA 1:25

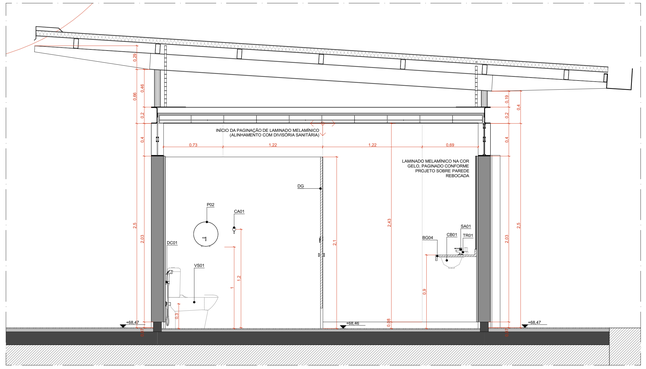

VISTA 04 | SANITÁRIO MASCULINO | PAV.COMUNITÁRIO
ESCALA 1:25

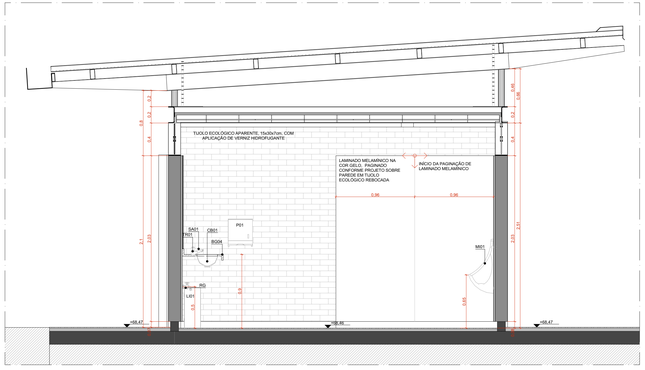

VISTA 02 | SANITÁRIO MASCULINO | PAV.COMUNITÁRIO
ESCALA 1:25

QUANTITATIVOS

LOUÇAS

		QTD
CB01	CUBA OVAL DE EMBUTIR, REF L 09.17, COR BRANCO, LINHA L MARCA DECA OU SIMILAR EQUIVALENTE EM QUALIDADE, TÉCNICA E ACABAMENTO	25
	COMPLEMENTO: SIFÃO PARA LAVATÓRIO, REF 1680.C.100.112, ACABAMENTO CROMADO, MARCA DECA OU SIMILAR EQUIVALENTE EM QUALIDADE, TÉCNICA E ACABAMENTO	
MI01	MICTÓRIO COM SIFÃO INTEGRADO, REF M.715.17, MARCA DECA OU SIMILAR EQUIVALENTE EM QUALIDADE, TÉCNICA E ACABAMENTO	6
	COMPLEMENTO: VÁLVULA PARA MICTÓRIO HORIZONTAL COM FECHAMENTO AUTOMÁTICO, REF 2572.C, ACABAMENTO CROMADO, MARCA DECA OU SIMILAR EQUIVALENTE EM QUALIDADE, TÉCNICA E ACABAMENTO	
VS01	BACIA SANITÁRIA PARA CAIXA ACOPLADA, REF P.909.17, COR BRANCO, LINHA RAVENA, MARCA DECA OU SIMILAR EQUIVALENTE EM QUALIDADE, TÉCNICA E ACABAMENTO	18
VS02	BACIA SANITÁRIA PARA CAIXA ACOPLADA, SEM ABERTURA FRONTAL, REF P.515.17, COR BRANCO, USO PCD, LINHA VOGUE PLUS CONFORTO, MARCA DECA OU SIMILAR EQUIVALENTE EM QUALIDADE, TÉCNICA E ACABAMENTO	7
		92

METAIS

		QTD
BA01	BANCO ARTICULÁVEL BENEFIT, REF. 9000724026, USO PCD, MARCA DOCOL OU SIMILAR EQUIVALENTE EM QUALIDADE, TÉCNICA E ACABAMENTO	3
BR70	BARRA DE APOIO EM AÇO INOXIDÁVEL POLIDO, 70 cm, REF 2310.GR3.POL.N, CROMADO, LINHA CONFORTO, MARCA DECA OU SIMILAR EQUIVALENTE EM QUALIDADE, TÉCNICA E ACABAMENTO	10
BR80	BARRA DE APOIO EM AÇO INOX POLIDO, 80 cm, REF 2310.U.080.POL.N, CROMADO, LINHA CONFORTO, MARCA DECA OU SIMILAR EQUIVALENTE EM QUALIDADE, TÉCNICA E ACABAMENTO	9
CA01	CABIDE, REF 2960.C02, CROMADO, LINHA PVA, MARCA TRAMONTINA OU SIMILAR EQUIVALENTE EM QUALIDADE, TÉCNICA E ACABAMENTO	25
CB02	CUBA SIMPLES PARA COZINHA, DE EMBUTIR, REF CS-50, MARCA MEKAL OU SIMILAR EQUIVALENTE EM QUALIDADE, TÉCNICA E ACABAMENTO	1
	COMPLEMENTO: SIFÃO PARA LAVATÓRIO, REF 1680.C.100.112, ACABAMENTO CROMADO, MARCA DECA OU SIMILAR EQUIVALENTE EM QUALIDADE, TÉCNICA E ACABAMENTO	
CH02	CHUVEIRO ELÉTRICO ACQUA STORM ULTRA, BRANCO E CROMADO, MARCA LORENZETTI OU SIMILAR EQUIVALENTE EM QUALIDADE, TÉCNICA E ACABAMENTO	4
CH03	CHUVEIRO ELETRICO ACQUA STORM ULTRA, BRANCO E CROMADO, MARCA LORENZETTI OU SIMILAR, EQUIPADO COM DUCHA MANUAL COMPLEMENTO: DUCHA MANUAL FUTURA, MARCA LORENZETTI OU SIMILAR EQUIVALENTE EM QUALIDADE, TÉCNICA E ACABAMENTO	3
DC02	DUCHA HIGIÊNICA COM REGISTRO E DERIVAÇÃO PARA CAIXA ACOPLADA, REF. 1984.C.ACT.LNK.BR, CROMADO, LINHA LINK, MARCA DECA OU SIMILAR EQUIVALENTE EM QUALIDADE, TÉCNICA E ACABAMENTO	21
LI01	LIXEIRA WALL, 30L, FIXADA NA PAREDE, REF. 9403/8030, AÇO INOX, 19,20x35,5mx50,5cm, MARCA TRAMONTINA OU SIMILAR EQUIVALENTE EM QUALIDADE, TÉCNICA E ACABAMENTO	9
PD1	DISPENSER PARA PAPEL TOALHA, REF. 94002001, AÇO INOX, ACABAMENTO ACETINADO, DIM. 35,5x26,6x13,50cm, MARCA TRAMONTINA OU SIMILAR EQUIVALENTE EM QUALIDADE, TÉCNICA E ACABAMENTO	9
PS2	DISPENSER PARA PAPEL HIGIÊNICO, REF. 94032032, AÇO INOX, ACABAMENTO ACETINADO, DIM. 26,00x12,50x28,40cm, MARCA TRAMONTINA OU SIMILAR EQUIVALENTE EM QUALIDADE, TÉCNICA E ACABAMENTO	21
RG	ACABAMENTO PARA REGISTRO DE GAVETA, REF 4900.C50, CROMADO, LINHA PRATA, MARCA DECA OU SIMILAR EQUIVALENTE EM QUALIDADE, TÉCNICA E ACABAMENTO	9
RL02	RALO LINEAR CROMADO 50cmA 50cm, COM GUEDA E RALO CENTRAL INTERNO, MARCA TIGRE OU SIMILAR EQUIVALENTE EM QUALIDADE, TÉCNICA E ACABAMENTO	4
RS	RALO SIFONADO EM AÇO INOX COM GRELHA E DISPOSITIVO ROTATIVO DE VEDAÇÃO, 15x15 cm, REF MLD119A, CROMADO, LINHA TRADICIONAL, AÇO 304, MARCA MOLDENOX OU SIMILAR EQUIVALENTE EM QUALIDADE, TÉCNICA E ACABAMENTO	8
SA01	DISPENSER PARA SABÃO LÍQUIDO, REF. 2015.C, CROMADO, LINHA DECAMATIC, MARCA DECA OU SIMILAR EQUIVALENTE EM QUALIDADE, TÉCNICA E ACABAMENTO	25
TR02	TORNEIRA DE MESA COM FECHAMENTO AUTOMÁTICO PARA LAVATÓRIO, REF 1173.C, CROMADO, LINHA DECAMATIC ECO, MARCA DECA OU SIMILAR EQUIVALENTE EM QUALIDADE, TÉCNICA E ACABAMENTO	22
TR03	TORNEIRA DE MESA COM FECHAMENTO AUTOMÁTICO PARA LAVATÓRIO, REF 1173.C.COMP.HDO, CROMADO, USO PCD, LINHA DECAMATIC ECO, MARCA DECA OU SIMILAR EQUIVALENTE EM QUALIDADE, TÉCNICA E ACABAMENTO	3
TR05	TORNEIRA PARA USO GERAL COM AREJADOR, REF 1104.C34, CROMADO, LINHA MAX, MARCA DECA OU SIMILAR EQUIVALENTE EM QUALIDADE, TÉCNICA E ACABAMENTO	6
TR06	TORNEIRA DE MESA COM BICA MÓVEL, REF. 1167.C.LNK, CROMADO, LINHA LINK, MARCA DECA OU SIMILAR EQUIVALENTE EM QUALIDADE, TÉCNICA E ACABAMENTO	3
		200

GRANITOS

		QTD
BG02	BANCADA DE GRANITO CINZA ANDORINHA (e=20 mm) SOBRE QUADRO DE CANTONEIRA DE AÇO. DIMENSÕES 1500x600 mm.	1
BG05	BANCADA DE GRANITO CINZA ANDORINHA (e=20 mm) SOBRE QUADRO DE CANTONEIRA DE AÇO. DIMENSÕES 1870x600 mm.	2
BG06	BANCADA DE GRANITO CINZA ANDORINHA (e=20 mm), SOBRE QUADRO DE CANTONEIRA DE AÇO. DIMENSÕES 2500x600 mm.	2
BG07	BANCADA DE GRANITO CINZA ANDORINHA (e=20 mm), SOBRE QUADRO DE CANTONEIRA DE AÇO. DIMENSÕES 3440x600 mm.	2
BG08	BANCADA DE GRANITO CINZA ANDORINHA (e=20 mm), SOBRE QUADRO DE CANTONEIRA DE AÇO. DIMENSÕES 3800x600 mm.	1
DG	DIVISÓRIA DE GRANITO CINZA ANDORINHA (e=30 mm)	27
		37

ACABAMENTOS

TETO

1. LAJE PRÉ-FABRICADA ALVEOLAR EM CONCRETO, DIM. 12x12x5 cm
2. LAJE EM CONCRETO

PAREDE

A. TIJOLO ECOLÓGICO APARENTE, 15x30x7 cm, COM EMBASAMENTO EM CONCRETO
B. LAMINADO MELAMÍNICO NA COR GELO, PAGINADO CONFORME PROJETO SOBRE PAREDE EM TIJOLO ECOLÓGICO REBOCADA
C. CONCRETO APARENTE TRATADO COM HIDROFUGANTE À BASE DE SILICONE
D. LAMINADO MELAMÍNICO NA COR GELO, PAGINADO CONFORME PROJETO SOBRE CONTRAPISO EM CONCRETO REBOCADA
E. AZULEJO NA COR BRANCA, 10x15cm, SOBRE PAREDE DE TIJOLO ECOLÓGICO 15x30x7cm REBOCADA

PISO

1. PISO EM GRANITINA COM JUNTA EM LATÃO (e=3mm), COR CINZA CLARO, ACABAMENTO POLIDO, PAGINADO CONFORME PROJETO
2. PISO EM GRANITINA COM JUNTA EM LATÃO (e=3mm), COR CINZA CLARO, ACABAMENTO LAVADO (TIPO FULGET) PAGINADO CONFORME PROJETO
3. PISO EM GRANITINA COM JUNTA EM LATÃO (e=3mm), COR VERMELHO CLARO, ACABAMENTO LAVADO (TIPO FULGET) PAGINADO EM MALHA DE 125x125cm
4. PISO EM TIJOLOS MAIÓLOS, 21x10x5cm, PAGINAÇÃO ESPINHA DE PEIXE
5. PISO CIMENTÍCIO MONOLÍTICO DE ALTA RESISTÊNCIA MECÂNICA E QUÍMICA, COM ACABAMENTO ANTIDERRAPANTE
6. PISO EM CONCRETO POLIDO COM PINTURA PU ESPORTIVA TEXTURIZADA ANTIDERRAPANTE

CONJUNTO DE ESQUADRIAS COM AMPLIAÇÃO ESPECIFICA

ESQUADRIAS DE VIDRO TEMPERADO INCOLOR TRANSPARENTE, COM ESPESSURA DE 10MM. COMPONENTES, PERFIS E FERRAGENS DE ACORDO COM O PROJETO EXECUTIVO DO FABRICANTE E PAGINAÇÃO CONFORME INDICADO NO PROJETO EXECUTIVO DE ARQUITETURA.

CÓD.	COMPOSIÇÃO	DIMENSÕES	QUANTIDADE
CE01	04 J01	4,85 x 0,4 m	04
CE02	01 P01 + 04 J01	4,85 x 0,4 m	04
CE03	01 P01 + 01 P01 (PCD) + 02 J01 + 02 J02	4,85 x 2,5 m	02
CE04	02 J01 + 02 J02	4,85 x 0,4 m	02
CE05	01 P01 + 03 P02 + 04 J01	4,85 x 2,5 m	02
CE06	01 P01 + 01 J01	1,21 x 2,5 m	01
CE11	01 P05 + 01 J07 + 06 J04	8,83 x 0,4 m	02
CE12	01 P03 (PCD) + 01 J05	1,18 x 2,5 m	01

PAINÉIS, PORTAS E JANELAS

P PAINEL CEGO FIXO OU PIVOTANTE, EM CHAPA DE AÇO DOBRADA FIXADA EM QUADRO DE PERFIS METÁLICOS E NÚCLEO PREENCHIDO COM ISOLANTE TERMOACÚSTICO OU VIDRO TEMPERADO INCOLOR COM ESPESSURA DE 10mm, CONFORME DESENHOS.

PM PORTA EM MADEIRA DE GIRO SIMPLES PARA DIVISÓRIAS SANITÁRIAS EM GRANITO

J JANELA BASCULANTE OU FIXA EM VIDRO TEMPERADO LISO INCOLOR COM ESPESSURA DE 10 mm

ESQUADRIA	DIMENSÕES	QUANT.	FERRAGENS E CHAPAS	Q. POR ESQUADRIA	Q. TOTAL (FERRAGENS)
J01	1,21 m x 0,40 m	49	PIVÔ COM ACABAMENTO ESCOVADO	02	98
			FECHO TIPO TRINCO	01	49
J02	1,21 m x 0,40 m	08	PERFIL U BAGUETE DE FIXAÇÃO DE ALUMÍNIO	02	06
J04	1,27 m x 0,40 m	12	PIVÔ COM ACABAMENTO ESCOVADO	02	24
			FECHO TIPO TRINCO	01	12
J05	1,18 m x 0,40 m	01	PIVÔ COM ACABAMENTO ESCOVADO	02	02
			FECHO TIPO TRINCO	01	01
J07	0,98 m x 0,40 m	02	PIVÔ COM ACABAMENTO ESCOVADO	02	04
			FECHO TIPO TRINCO	01	02

PORTA	DIMENSÕES	QUANT.	FERRAGENS E CHAPAS	Q. POR PORTA	Q. TOTAL
PM01	0,80 m x 2,1 m	22	CHAPA DE MADEIRA 18mm	01	22
			DOBRADIÇA	02	44
			FECHADURA TIPO TRINCA	01	22
P01	1,21 m x 2,10 m	05	PIVÔ SUPERIOR	01	05
			PIVÔ INFERIOR	01	05
			CHAPA DE AÇO DOBRADA	02	10
			PUXADOR FECHADURA	01	05
P01 - PCD	1,21 m x 2,10 m	03	PIVÔ SUPERIOR	01	01
			PIVÔ INFERIOR	01	01
			CHAPA DE AÇO DOBRADA	02	02
			PUXADOR FECHADURA	01	01
			PUXADOR HORIZONTAL 70cm	01	01
P02	1,21 x 2,10 m	06	PIVÔ SUPERIOR	01	06
			CHAPA DE AÇO DOBRADA	02	12
P03 - PCD	1,18 m x 2,10 m	01	PIVÔ SUPERIOR	01	01
			PIVÔ INFERIOR	01	01
			CHAPA DE AÇO DOBRADA	02	02
			PUXADOR FECHADURA	01	01
			PUXADOR HORIZONTAL 70cm	01	01
P05	0,98 m x 2,10 m	02	PIVÔ SUPERIOR	01	02
			PIVÔ INFERIOR	01	02
			CHAPA DE AÇO DOBRADA	02	04
			PUXADOR FECHADURA	01	02

NOTAS

1. DIMENSÕES E NÍVEIS EM METRO.
2. CONFERIR MEDIDAS NA OBRA.
3. OS NÍVEIS DE REFERÊNCIA DO PROJETO, EQUIVALEM AS COTAS ALTIMÉTRICAS DO LEVANTAMENTO TOPOGRAFICO PLANIALTIMETRICO DOCUMENTO RSSEGURO-SEDUR-POA-RUBEMBERTA-LEV-EP.
4. CB DIAMANTINA PARA INDICAR REFERÊNCIA DE ALTITUDE DAS EDIFICAÇÕES POR TERRENO.
5. * TODA ESPECIFICAÇÃO DE MARCA NESTE PROJETO DESTINA-SE APENAS A ADEQUADA CARACTERIZAÇÃO DO OBJETO, PODENDO O COMPONENTE SER SUBSTITUÍDO POR OUTRO SIMILAR, DE MARCA DISTINTA, EQUIVALENTE EM QUALIDADE, TÉCNICA E ACABAMENTO.

coletivo de projetos

AUTORES RESPONSÁVEIS TÉCNICOS

Fabiano José Arcádio Sobreira
CAU A24308-6

Paulo Victor Borges Ribeiro
CAU A86468-9

PROJETO TERCEIRIZADO

PROJETO URBANISTICO INTEGRADO - TERRITÓRIO RUBEM BERTA PORTO ALEGRE - RS

GOVERNO DO ESTADO
RIO GRANDE DO SUL
SECRETARIA DE DESENVOLVIMENTO URBANO E METROPOLITANO

SEDUR - SECRETARIA DE DESENVOLVIMENTO URBANO E METROPOLITANO

DPM - DEPARTAMENTO URBANO E METROPOLITANO

CENTRO ADMINISTRATIVO FERNANDO FERRARI - AV. BORGES DE MEDEIROS, N 1501 -
BAIRRO PRAIA DE BELAS - PORTO ALEGRE/RS
CEP - 90110-150

DIVISÃO DPM - DEPARTAMENTO URBANO E METROPOLITANO	DIRETORA Taisiele Francesconi
PROJETO URBANISTICO INTEGRADO - TERRITÓRIO RUBEM BERTA PORTO ALEGRE RIO GRANDE DO SUL	CHEFE DE DIVISÃO Isabel Coutinho
ENDEREÇO DO TERRENO RUBEM BERTA, PORTO ALEGRE/RS	
ETAPA E DISCIPLINA	ÁREA DO PROJETO 47.870,58 m²

CONTEÚDO

VISTA 01 | SANITÁRIO MASCULINO | PAV.COMUNITÁRIO, VISTA 02 | SANITÁRIO MASCULINO | PAV.COMUNITÁRIO, VISTA 03 SANITÁRIO MASCULINO | PAV.COMUNITÁRIO, VISTA 04 | SANITÁRIO MASCULINO | PAV.COMUNITÁRIO, PLANTA BAIXA | AMPLIAÇÃO | SANITÁRIO MASCULINO | PAV.COMUNITÁRIO

ESCALA	DATA	SÉRIE	FOLHA
INDICADA	22/07/2026	ARQ	0201

ARQUIVO
RSSEGURO-SEDUR-POA-RUBEMBERTA-E-ARQ-PE-0201-R03

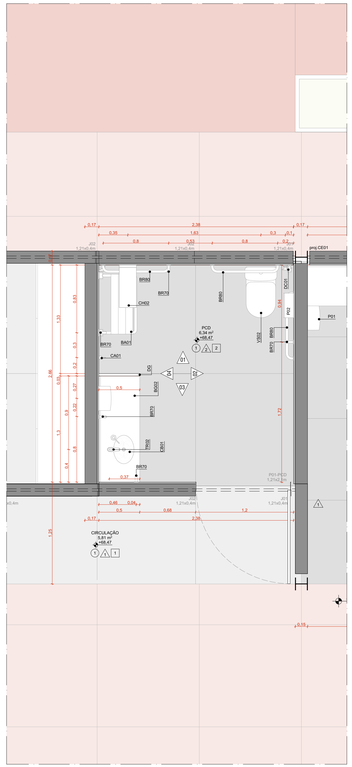

PLANTA BAIXA | AMPLIAÇÃO | SANITÁRIO PCD | PAV.COMUNITÁRIO
ESCALA 1:25

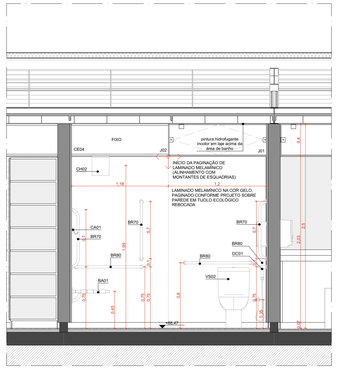

VISTA 01 | SANITÁRIO PCD | PAV.COMUNITÁRIO
ESCALA 1:25

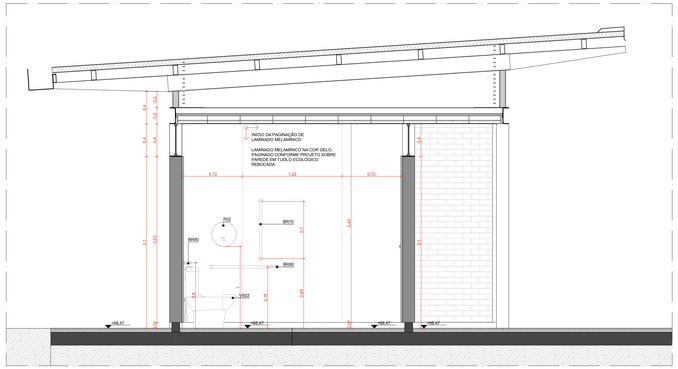

VISTA 02 | SANITÁRIO PCD | PAV.COMUNITÁRIO
ESCALA 1:25

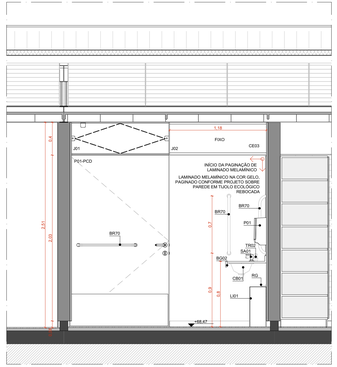

VISTA 03 | SANITÁRIO PCD | PAV.COMUNITÁRIO
ESCALA 1:25

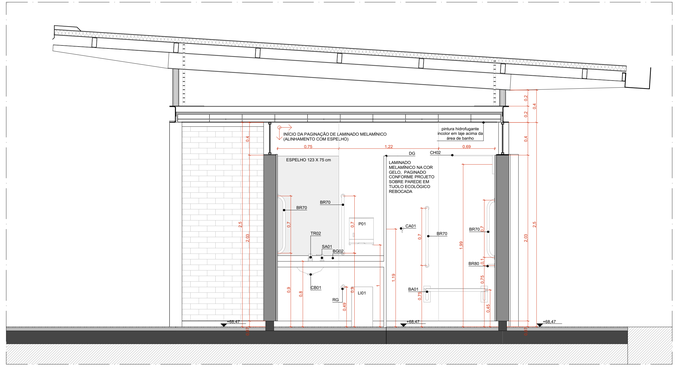

VISTA 04 | SANITÁRIO PCD | PAV.COMUNITÁRIO
ESCALA 1:25

QUANTITATIVOS

LOUÇAS

		QTD
CB01	CUBA OVAL DE EMBUTIR, REF L 09.17, COR BRANCO, LINHA L MARCA DECA OU SIMILAR EQUIVALENTE EM QUALIDADE. TÉCNICA E ACABAMENTO	25
	COMPLEMENTO: SIFÃO PARA LAVATÓRIO, REF. 1680.C.100.112. ACABAMENTO CROMADO, MARCA DECA OU SIMILAR EQUIVALENTE EM QUALIDADE. TÉCNICA E ACABAMENTO	
MI01	METAIS COM SIFÃO INTEGRADO, REF M.715.17, MARCA DECA OU SIMILAR EQUIVALENTE EM QUALIDADE. TÉCNICA E ACABAMENTO	8
	COMPLEMENTO: VÁLVULA PARA MICTÓRIO HORIZONTAL COM FECHAMENTO AUTOMÁTICO, REF 2572.C. ACABAMENTO CROMADO, MARCA DECA OU SIMILAR EQUIVALENTE EM QUALIDADE. TÉCNICA E ACABAMENTO	
VS01	BACIA SANITÁRIA PARA CAIXA ACOPLADA, REF P.909.17, COR BRANCO, LINHA RAVENA, MARCA DECA OU SIMILAR EQUIVALENTE EM QUALIDADE. TÉCNICA E ACABAMENTO	18
VS02	BACIA SANITÁRIA PARA CAIXA ACOPLADA, SEM ABERTURA FRONTAL, REF P.515.17, COR BRANCO, USO PCD, LINHA VOGUE PLUS CONFORTO, MARCA DECA OU SIMILAR EQUIVALENTE EM QUALIDADE. TÉCNICA E ACABAMENTO	7
		93

METAIS

		QTD
BA01	BANCO ARTICULÁVEL BENEFIT, REF. 9000724026, USO PCD, MARCA DOCOL OU SIMILAR EQUIVALENTE EM QUALIDADE. TÉCNICA E ACABAMENTO	3
BR70	BARRA DE APOIO EM AÇO INOXIDÁVEL POLIDO, 70 cm, REF 2315.GTO.POL.N, CROMADO, LINHA CONFORTO, MARCA DECA OU SIMILAR EQUIVALENTE EM QUALIDADE. TÉCNICA E ACABAMENTO	10
BR80	BARRA DE APOIO EM AÇO INOX POLIDO, 80 cm, REF 2315.GBO.POL.N, CROMADO, LINHA CONFORTO, MARCA DECA OU SIMILAR EQUIVALENTE EM QUALIDADE. TÉCNICA E ACABAMENTO	9
CA01	CABIDE, REF. 2990.C02, CROMADO, LINHA PIX, MARCA TRAMONTINA OU SIMILAR EQUIVALENTE EM QUALIDADE. TÉCNICA E ACABAMENTO	25
CB02	CUBA SIMPLES PARA COZINHA, DE EMBUTIR, REF CS-50, MARCA MEKAL OU SIMILAR EQUIVALENTE EM QUALIDADE. TÉCNICA E ACABAMENTO	1
	COMPLEMENTO: SIFÃO PARA LAVATÓRIO, REF 1680.C.100.112. ACABAMENTO CROMADO, MARCA DECA OU SIMILAR EQUIVALENTE EM QUALIDADE. TÉCNICA E ACABAMENTO	
CH01	CHUVEIRO ELÉTRICO ACQUA STORM ULTRA, BRANCO E CROMADO, MARCA LORENZETTI OU SIMILAR EQUIVALENTE EM QUALIDADE. TÉCNICA E ACABAMENTO	4
CH02	CHUVEIRO ELÉTRICO ACQUA STORM ULTRA, BRANCO E CROMADO, MARCA LORENZETTI OU SIMILAR, EQUIPADO COM DUCHA MANUAL COMPLEMENTO: DUCHA MANUAL FUTURA, MARCA LORENZETTI OU SIMILAR EQUIVALENTE EM QUALIDADE. TÉCNICA E ACABAMENTO	3
DC01	DUCHA HIGIÊNICA COM REGISTRO E DERIVAÇÃO PARA CAIXA ACOPLADA, REF. 1984.C.ACT.LNK.BR, CROMADO, LINHA LINK, MARCA DECA OU SIMILAR EQUIVALENTE EM QUALIDADE. TÉCNICA E ACABAMENTO	21
LI01	LIXEIRA WALL, 30L, FIXADA NA PAREDE, REF. 94039030, AÇO INOX, 19,20x35,5mx50,5cm, MARCA TRAMONTINA OU SIMILAR EQUIVALENTE EM QUALIDADE. TÉCNICA E ACABAMENTO	9
PD1	DISPENSER PARA PAPEL TOALHA, REF. 94032031, AÇO INOX, ACABAMENTO ACETINADO, DIM. 35,30x39,6x13,90cm , MARCA TRAMONTINA OU SIMILAR EQUIVALENTE EM QUALIDADE. TÉCNICA E ACABAMENTO	9
PS2	DISPENSER PARA PAPEL HIGIÊNICO, REF. 94032033, AÇO INOX, ACABAMENTO ACETINADO. DIM. 26,00x12,50x28,40cm. MARCA TRAMONTINA OU SIMILAR EQUIVALENTE EM QUALIDADE. TÉCNICA E ACABAMENTO	21
RG	ACABAMENTO PARA REGISTRO DE GAVETA, REF 4900.C50, CROMADO, LINHA PRATA, MARCA DECA OU SIMILAR EQUIVALENTE EM QUALIDADE. TÉCNICA E ACABAMENTO	9
RL02	RALO SECO, REF 1920.C.CROMADA 50mm, COM GUEDA E RALO CENTRAL INTERNO, MARCA TIGRE OU SIMILAR EQUIVALENTE EM QUALIDADE. TÉCNICA E ACABAMENTO	4
RS	RALO SIFONADO EM AÇO INOX COM GRELHA E DISPOSITIVO ROTATIVO DE VEDAÇÃO, 15x15 cm, REF MLD119A, CROMADO, LINHA TRADICIONAL, AÇO 304, MARCA MOLDENOX OU SIMILAR EQUIVALENTE EM QUALIDADE. TÉCNICA E ACABAMENTO	8
SA01	DISPENSER PARA SABÃO LÍQUIDO, REF. 2015.C, CROMADO, LINHA DECIMATIC, MARCA DECA OU SIMILAR EQUIVALENTE EM QUALIDADE. TÉCNICA E ACABAMENTO	25
TR02	TORNEIRA DE MESA COM FECHAMENTO AUTOMÁTICO PARA LAVATÓRIO, REF 1173.C, CROMADO, LINHA DECIMATIC ECO, MARCA DECA OU SIMILAR EQUIVALENTE EM QUALIDADE. TÉCNICA E ACABAMENTO	22
TR03	TORNEIRA DE MESA COM FECHAMENTO AUTOMÁTICO PARA LAVATÓRIO, REF 1173.C.COMP.HDO, CROMADO, USO PCD, LINHA DECIMATIC ECO, MARCA DECA OU SIMILAR EQUIVALENTE EM QUALIDADE. TÉCNICA E ACABAMENTO	3
TR05	TORNEIRA PARA USO GERAL COM AREJADOR, REF 1104.C34, CROMADO, LINHA MAX, MARCA DECA OU SIMILAR EQUIVALENTE EM QUALIDADE. TÉCNICA E ACABAMENTO	6
TR06	TORNEIRA DE MESA COM BICA MÓVEL, REF. 1167.C.LNK, CROMADO, LINHA LINK, MARCA DECA OU SIMILAR EQUIVALENTE EM QUALIDADE. TÉCNICA E ACABAMENTO	3
		266

GRANITOS

		QTD
BG02	BANCADA DE GRANITO CINZA ANDORINHA (e=20 mm) SOBRE QUADRO DE CANTONEIRA DE AÇO. DIMENSÕES 1500x600 mm.	1
BG05	BANCADA DE GRANITO CINZA ANDORINHA (e=20 mm) SOBRE QUADRO DE CANTONEIRA DE AÇO. DIMENSÕES 2400x600 mm.	2
BG06	BANCADA DE GRANITO CINZA ANDORINHA (e=20 mm) SOBRE QUADRO DE CANTONEIRA DE AÇO. DIMENSÕES 2500x600 mm.	2
BG07	BANCADA DE GRANITO CINZA ANDORINHA (e=20 mm) SOBRE QUADRO DE CANTONEIRA DE AÇO. DIMENSÕES 3400x600 mm.	2
BG08	BANCADA DE GRANITO CINZA ANDORINHA (e=20 mm) SOBRE QUADRO DE CANTONEIRA DE AÇO. DIMENSÕES 3600x600 mm.	1
DG	DIVISÓRIA DE GRANITO CINZA ANDORINHA (e=30 mm)	27
		37

ACABAMENTOS

TETO

1	LAJE PRÉ-FABRICADA ALVEOLAR EM CONCRETO, DIM. 12x124,5 cm
2	LAJE EM CONCRETO

PAREDE

A	TIJOLO ECOLÓGICO APARENTE, 19x39x7 cm, COM EMBASAMENTO EM CONCRETO
B	LAMINADO MELAMÍNICO NA COR GELO, PAGINADO CONFORME PROJETO SOBRE PAREDE EM TIJOLO ECOLÓGICO REBOCADA
C	CONCRETO APARENTE TRATADO COM HIDROFUGANTE À BASE DE SILICONE
D	LAMINADO MELAMÍNICO NA COR GELO, PAGINADO CONFORME PROJETO SOBRE CONCRETO REBOCADA
E	AZULEJO NA COR BRANCA, 10x15cm, SOBRE PAREDE DE TIJOLO ECOLÓGICO 19x39x7cm REBOCADA

PISO

1	PISO EM GRANITINA COM JUNTA EM LATÃO (e=3mm), COR CINZA CLARO, ACABAMENTO POLIDO, PAGINADO CONFORME PROJETO
2	PISO EM GRANITINA COM JUNTA EM LATÃO (e=3mm), COR CINZA CLARO, ACABAMENTO LAVADO (TIPO FULGET) PAGINADO CONFORME PROJETO
3	PISO EM GRANITINA COM JUNTA EM LATÃO (e=3mm), COR VERMELHO CLARO, ACABAMENTO LAVADO (TIPO FULGET) PAGINADO EM MALHA DE 125x125cm
4	PISO EM TIJOLOS MAIÓLICOS, 21x10x8cm, PAGINAÇÃO ESPINHA DE PEIXE
5	PISO ÓMNITICO MONOLÍTICO DE ALTA RESISTÊNCIA MECÂNICA E QUÍMICA, COM ACABAMENTO ANTIDERRAPANTE
6	PISO EM CONCRETO POLIDO COM PINTURA PU ESPORTIVA TEXTURIZADA ANTIDERRAPANTE

CONJUNTO DE ESQUADRIAS COM AMPLIAÇÃO ESPECÍFICA

ESQUADRIAS DE VIDRO TEMPERADO INCOLOR TRANSPARENTE, COM ESPESSURA DE 10MM. COMPONENTES, PERFIS E FERRAGENS DE ACORDO COM O PROJETO EXECUTIVO DO FABRICANTE E PAGINAÇÃO CONFORME INDICADO NO PROJETO EXECUTIVO DE ARQUITETURA.

CÓD.	COMPOSIÇÃO	DIMENSÕES E(CE)	QUANTEADE
CE01	04 J01	4,85 x 0,4 m	04
CE02	01 P01 + 04 J01	4,85 x 0,4 m	04
CE03	01 P01 + 01 P01 (PCD) + 02 J01 + 02 J02	4,85 x 2,5 m	02
CE04	02 J01 + 02 J02	4,85 x 0,4 m	02
CE05	01 P01 + 03 P02 + 04 J01	4,85 x 2,5 m	02
CE06	01 P01 + 01 J01	1,21 x 2,5 m	01
CE11	01 PS5 + 01 J07 + 06 J04	8,83 x 0,4 m	02
CE12	01 P03 (PCD) + 01 J05	1,16 x 2,5 m	01

PAINÉIS, PORTAS E JANELAS

P	PAINEL CEGO FIXO OU PIVOTANTE, EM CHAPA DE AÇO DOBRADA FIXADA EM QUADRO DE PERFIS METÁLICOS E NÚCLEO PREENCHIDO COM ISOLANTE TERMOACÚSTICO OU VIDRO TEMPERADO INCOLOR COM ESPESSURA DE 10mm, CONFORME DESENHOS.
PM	PORTA EM MADEIRA DE GIRO SIMPLES PARA DIVISÓRIAS SANITÁRIAS EM GRANITO
J	JANELA BASCULANTE OU FIXA EM VIDRO TEMPERADO LISO INCOLOR COM ESPESSURA DE 10 mm

ESQUADRIA	DIMENSÕES	QUANT.	FERRAGENS E CHAPAS	Q. POR ESQUADRIA	Q. TOTAL (FERRAGENS)
J01	1,21 m x 0,40 m	49	PIVÔ COM ACABAMENTO ESCOVADO	02	98
			FECHO TIPO TRINCO	01	49
J02	1,21 m x 0,40 m	08	PERFIL U BAGUETE DE FIXAÇÃO DE ALUMÍNIO	02	06
J04	1,27 m x 0,40 m	12	PIVÔ COM ACABAMENTO ESCOVADO	02	24
			FECHO TIPO TRINCO	01	12
J05	1,18 m x 0,40 m	01	PIVÔ COM ACABAMENTO ESCOVADO	02	02
			FECHO TIPO TRINCO	01	01
J07	0,98 m x 0,40 m	02	PIVÔ COM ACABAMENTO ESCOVADO	02	04
			FECHO TIPO TRINCO	01	02

PORTA	DIMENSÕES	QUANT.	FERRAGENS E CHAPAS	Q. POR PORTA	Q. TOTAL
PM01	0,80 m x 2,1 m	22	CHAPA DE MADEIRA 18mm	01	22
			DOBRADIÇA	02	44
			FECHADURA TIPO TRINCA	01	22
P01	1,21 m x 2,10 m	05	PIVÔ SUPERIOR	01	05
			PIVÔ INFERIOR	01	05
			CHAPA DE AÇO DOBRADA	02	10
			PUXADOR FECHADURA	01	05
P01 - PCD	1,21 m x 2,10 m	03	PIVÔ SUPERIOR	01	01
			PIVÔ INFERIOR	01	01
			CHAPA DE AÇO DOBRADA	02	02
			PUXADOR FECHADURA	01	01
			PUXADOR HORIZONTAL 70cm	01	01
P02	1,21 x 2,10 m	06	PIVÔ SUPERIOR	01	06
			CHAPA DE AÇO DOBRADA	02	12
P03 - PCD	1,16 m x 2,10 m	01	PIVÔ SUPERIOR	01	01
			PIVÔ INFERIOR	01	01
			CHAPA DE AÇO DOBRADA	02	02
			PUXADOR FECHADURA	01	01
			PUXADOR HORIZONTAL 70cm	01	01
P05	0,98 m x 2,10 m	02	PIVÔ SUPERIOR	01	02
			PIVÔ INFERIOR	01	02
			CHAPA DE AÇO DOBRADA	02	04
			PUXADOR FECHADURA	01	02

NOTAS

1. DIMENSÕES E NÍVEIS EM METRO.
2. CONFERIR MEDIDAS NA OBRA.
3. OS NÍVEIS DE REFERÊNCIA DO PROJETO, EQUIVALEM AS COTAS ALTIMÉTRICAS DO LEVANTAMENTO TOPOGRAFICO PLANIALTIMETRICO DOCUMENTO RSSEGURO-SEDUR-POA-RUBEMBERTA-LEV-EP.
4. OS QUANTITATIVOS INDICADOS REFEREM-SE AO TOTAL DAS EDIFICAÇÕES POR TERRENO.
5. * TODA ESPECIFICAÇÃO DE MARCA NESTE PROJETO DESTINA-SE APENAS A NDEQUADA CARACTERIZAÇÃO DO OBJETO, PODENDO O COMPONENTE SER SUBSTITUÍDO POR OUTRO SIMILAR, DE MARCA DISTINTA, EQUIVALENTE EM QUALIDADE, TÉCNICA E ACABAMENTO.

coletivo de projetos

AUTORES RESPONSÁVEIS TÉCNICOS

Fabiano José Arcádio Sobreira
CAU A24308-6

Paulo Victor Borges Ribeiro
CAU A86468-9

PROJETO TERCEIRIZADO

PROJETO URBANISTICO INTEGRADO - TERRITÓRIO RUBEM BERTA PORTO ALEGRE - RS

GOVERNO DO ESTADO
RIO GRANDE DO SUL
SECRETARIA DE DESENVOLVIMENTO URBANO E METROPOLITANO

SEDUR - SECRETARIA DE DESENVOLVIMENTO URBANO E METROPOLITANO

DPM - DEPARTAMENTO URBANO E METROPOLITANO

CENTRO ADMINISTRATIVO FERNANDO FERRARI - AV. BORGES DE MEDEIROS, N 1501 -
BAIRRO PRAIA DE BELAS - PORTO ALEGRE/RS
CEP - 90110-150

DIVISÃO DPM - DEPARTAMENTO URBANO E METROPOLITANO	DIRETORA Taisiele Francesconi
PROJETO URBANISTICO INTEGRADO - TERRITÓRIO RUBEM BERTA PORTO ALEGRE RIO GRANDE DO SUL	CHEFE DE DIVISÃO Isabel Coutinho
ENDEREÇO DO TERRENO RUBEM BERTA, PORTO ALEGRE/RS	
ETAPA E DISCIPLINA	ÁREA DO PROJETO 47.870,58 m²

CONTEÚDO

VISTA 04 | SANITÁRIO PCD | PAV.COMUNITÁRIO, VISTA 01 | SANITÁRIO PCD | PAV.COMUNITÁRIO, VISTA 02 | SANITÁRIO PCD | PAV.COMUNITÁRIO, VISTA 03 | SANITÁRIO PCD | PAV.COMUNITÁRIO, PLANTA BAIXA | AMPLIAÇÃO | SANITÁRIO PCD PAV.COMUNITÁRIO

ESCALA	DATA	SÉRIE	FOLHA
INDICADA	22/07/2026	ARQ	0202

ARQUIVO
RSSEGURO-SEDUR-POA-RUBEMBERTA-E-ARQ-PE-0202-R03

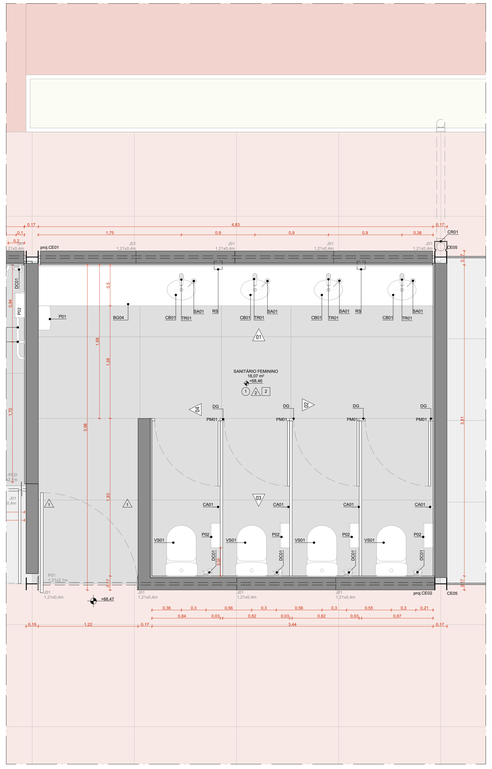

PLANTA BAIXA | AMPLIAÇÃO | SANITÁRIO FEMININO | PAV.COMUNITÁRIO
ESCALA 1:25

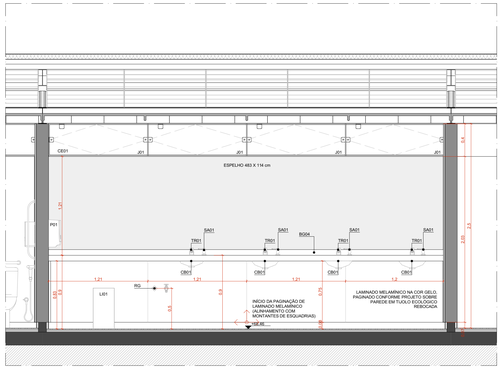

VISTA 01 | SANITÁRIO FEMININO | PAV.COMUNITÁRIO
ESCALA 1:25

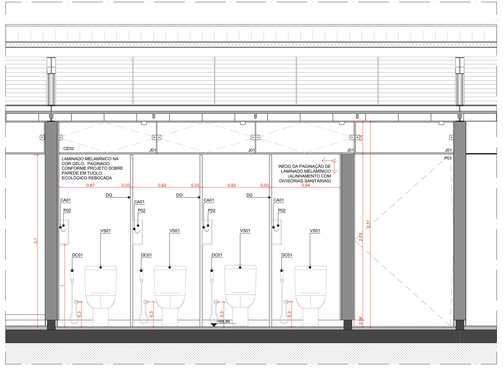

VISTA 03 | SANITÁRIO FEMININO | PAV.COMUNITÁRIO
ESCALA 1:25

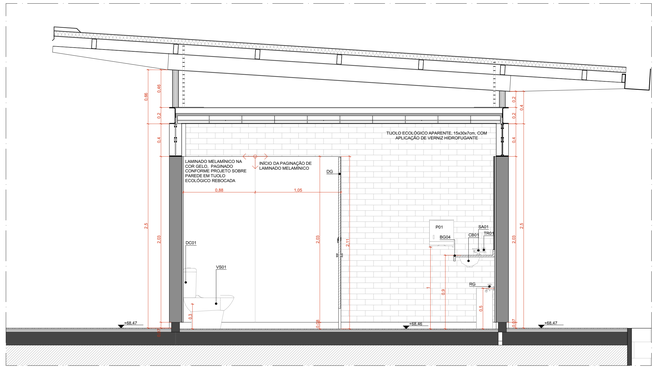

VISTA 04 | SANITÁRIO FEMININO | PAV.COMUNITÁRIO
ESCALA 1:25

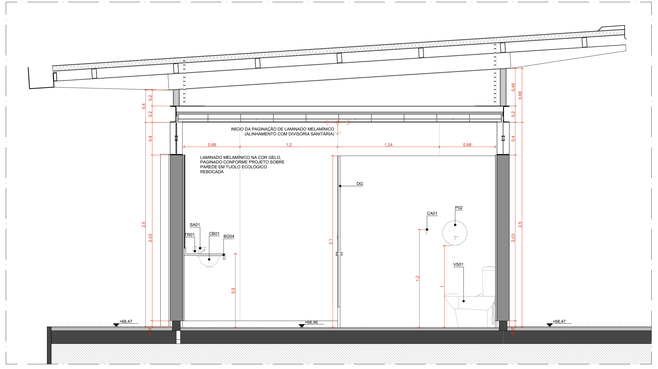

VISTA 02 | SANITÁRIO FEMININO | PAV.COMUNITÁRIO
ESCALA 1:25

QUANTITATIVOS

LOUÇAS

		QTD
CB01	CUBA OVAL DE EMBUTIR, REF L 09.17, COR BRANCO, LINHA L MARCA DECA OU SIMILAR EQUIVALENTE EM QUALIDADE. TÉCNICA E ACABAMENTO	25
	COMPLEMENTO: SIFÃO PARA LAVATÓRIO, REF. 1680.C.100.112. ACABAMENTO CROMADO, MARCA DECA OU SIMILAR EQUIVALENTE EM QUALIDADE. TÉCNICA E ACABAMENTO	
MI01	MICTÓRIO COM SIFÃO INTEGRADO, REF M 715.17, MARCA DECA OU SIMILAR EQUIVALENTE EM QUALIDADE. TÉCNICA E ACABAMENTO	6
	COMPLEMENTO: VÁLVULA PARA MICTÓRIO HORIZONTAL COM FECHAMENTO AUTOMÁTICO, REF 2572.C. ACABAMENTO CROMADO, MARCA DECA OU SIMILAR EQUIVALENTE EM QUALIDADE. TÉCNICA E ACABAMENTO	
VS01	BACIA SANITÁRIA PARA CAIXA ACOPLADA, REF P.909.17, COR BRANCO, LINHA RAVENA, MARCA DECA OU SIMILAR EQUIVALENTE EM QUALIDADE. TÉCNICA E ACABAMENTO	18
VS02	BACIA SANITÁRIA PARA CAIXA ACOPLADA, SEM ABERTURA FRONTAL, REF P.3115.17, COR BRANCO, USO PCD, LINHA VOGUE PLUS CONFORTO. MARCA DECA OU SIMILAR EQUIVALENTE EM QUALIDADE. TÉCNICA E ACABAMENTO	7
		92

METAIS

		QTD
BA01	BANCO ARTICULÁVEL BENEFIT, REF. 9000724026, USO PCD, MARCA DOCOL OU SIMILAR EQUIVALENTE EM QUALIDADE. TÉCNICA E ACABAMENTO	3
BR70	BARRA DE APOIO EM AÇO INOXIDÁVEL POLIDO, 70 cm, REF 2310.c.070 POL N, CROMADO, LINHA CONFORTO, MARCA DECA OU SIMILAR EQUIVALENTE EM QUALIDADE. TÉCNICA E ACABAMENTO	10
BR80	BARRA DE APOIO EM AÇO INOX POLIDO, 80 cm, REF 2310.c.080 POL N, CROMADO, LINHA CONFORTO, MARCA DECA OU SIMILAR EQUIVALENTE EM QUALIDADE. TÉCNICA E ACABAMENTO	9
CA01	CABIDE, REF. 2960.C00, CROMADO, LINHA PIX. MARCA TRAMONTINA OU SIMILAR EQUIVALENTE EM QUALIDADE. TÉCNICA E ACABAMENTO	25
CB02	CUBA SIMPLES PARA COZINHA, DE EMBUTIR, REF CS-50. MARCA MEKAL OU SIMILAR EQUIVALENTE EM QUALIDADE. TÉCNICA E ACABAMENTO	1
	COMPLEMENTO: SIFÃO PARA LAVATÓRIO, REF 1680.C.100.112. ACABAMENTO CROMADO, MARCA DECA OU SIMILAR EQUIVALENTE EM QUALIDADE. TÉCNICA E ACABAMENTO	
CH01	CHUVEIRO ELÉTRICO ACQUA STORM ULTRA, BRANCO E CROMADO, MARCA LORENZETTI OU SIMILAR EQUIVALENTE EM QUALIDADE. TÉCNICA E ACABAMENTO	4
CH02	CHUVEIRO ELÉTRICO ACQUA STORM ULTRA, BRANCO E CROMADO, MARCA LORENZETTI OU SIMILAR EQUIVALENTE EM QUALIDADE. TÉCNICA E ACABAMENTO	3
	COMPLEMENTO: DUCHA MANUAL FLUTURA, MARCA LORENZETTI OU SIMILAR EQUIVALENTE EM QUALIDADE. TÉCNICA E ACABAMENTO	
DC01	DUCHA HIGIÊNICA COM REGISTRO E DERIVAÇÃO PARA CAIXA ACOPLADA, REF. 1984.C.ACT.LNK.BR, CROMADO, LINHA LINK, MARCA DECA OU SIMILAR EQUIVALENTE EM QUALIDADE. TÉCNICA E ACABAMENTO	21
LI01	LIXEIRA WALL, 30L, FIXADA NA PAREDE, REF. 94039000, AÇO INOX, 19,20x35,5mx60,0cm, MARCA TRAMONTINA OU SIMILAR EQUIVALENTE EM QUALIDADE. TÉCNICA E ACABAMENTO	9
PD1	DISPENSER PARA PAPEL TOALHA, REF. 94033001, AÇO INOX, ACABAMENTO ACETINADO, DIM. 35,30x39,6x13,50cm., MARCA TRAMONTINA OU SIMILAR EQUIVALENTE EM QUALIDADE. TÉCNICA E ACABAMENTO	9
PS2	DISPENSER PARA PAPEL HIGIÊNICO, REF. 94032032, AÇO INOX, ACABAMENTO ACETINADO. DIM. 26,00x12,50x28,40cm. MARCA TRAMONTINA OU SIMILAR EQUIVALENTE EM QUALIDADE. TÉCNICA E ACABAMENTO	21
RG	ACABAMENTO PARA REGISTRO DE GAVETA, REF 4900.C00, CROMADO, LINHA PRATA, MARCA DECA OU SIMILAR EQUIVALENTE EM QUALIDADE. TÉCNICA E ACABAMENTO	9
RL02	RALO SECO 100MM CROMADA 50cm. COM GUEDA E RALO CENTRAL INTERNO. MARCA TIGRE OU SIMILAR EQUIVALENTE EM QUALIDADE. TÉCNICA E ACABAMENTO	4
RS	RALO SIFONADO EM AÇO INOX COM GRELHA E DISPOSITIVO ROTATIVO DE VEDAÇÃO, 15x15 cm, REF MD.0115A, CROMADO, LINHA TRADICIONAL. AÇO 304, MARCA MOLDENOX OU SIMILAR EQUIVALENTE EM QUALIDADE. TÉCNICA E ACABAMENTO	8
SA01	DISPENSER PARA SABÃO LÍQUIDO, REF. 2015.C, CROMADO, LINHA DECAMATIC, MARCA DECA OU SIMILAR EQUIVALENTE EM QUALIDADE. TÉCNICA E ACABAMENTO	25
TR01	TORNEIRA DE MESA COM FECHAMENTO AUTOMÁTICO PARA LAVATÓRIO, REF 1173.C, CROMADO, LINHA DECAMATIC ECO, MARCA DECA OU SIMILAR EQUIVALENTE EM QUALIDADE. TÉCNICA E ACABAMENTO	22
TR02	TORNEIRA DE MESA COM FECHAMENTO AUTOMÁTICO PARA LAVATÓRIO, REF 1173.C.COMP.HDO, CROMADO, USO PCD, LINHA DECAMATIC ECO, MARCA DECA OU SIMILAR EQUIVALENTE EM QUALIDADE. TÉCNICA E ACABAMENTO	3
TR03	TORNEIRA PARA USO GERAL COM AREJADOR, REF 1104.C34, CROMADO, LINHA MAX, MARCA DECA OU SIMILAR EQUIVALENTE EM QUALIDADE. TÉCNICA E ACABAMENTO	6
TR04	TORNEIRA DE MESA COM BICA MÓVEL, REF. 1167.C.LNK, CROMADO, LINHA LINK, MARCA DECA OU SIMILAR EQUIVALENTE EM QUALIDADE. TÉCNICA E ACABAMENTO	3
		200

GRANITOS

		QTD
BG02	BANCADA DE GRANITO CINZA ANDORINHA (e=20 mm) SOBRE QUADRO DE CANTONEIRA DE AÇO. DIMENSÕES 1500x600 mm.	1
BG04	BANCADA DE GRANITO CINZA ANDORINHA (e=20 cm) SOBRE QUADRO DE CANTONEIRA DE AÇO. DIMENSÕES 4870x600 mm.	2
BG06	BANCADA DE GRANITO CINZA ANDORINHA (e=20 mm), SOBRE QUADRO DE CANTONEIRA DE AÇO. DIMENSÕES 2500x600 mm.	2
BG07	BANCADA DE GRANITO CINZA ANDORINHA (e=20 mm), SOBRE QUADRO DE CANTONEIRA DE AÇO. DIMENSÕES 3440x600 mm.	2
BG08	BANCADA DE GRANITO CINZA ANDORINHA (e=20 mm), SOBRE QUADRO DE CANTONEIRA DE AÇO. DIMENSÕES 3800x600 mm.	1
DG	DIVISÓRIA DE GRANITO CINZA ANDORINHA (e=30 mm)	27
		37

ACABAMENTOS

TETO

1	LAJE PRÉ-FABRICADA ALVEOLAR EM CONCRETO, DIM. 12x12x5 cm
2	LAJE EM CONCRETO

PAREDE

A	TIJOLO ECOLÓGICO APARENTE, 15x30x7 cm, COM EMBASAMENTO EM CONCRETO
B	LAMINADO MELAMÍNICO NA COR GELO, PAGINADO CONFORME PROJETO SOBRE PAREDE EM TIJOLO ECOLÓGICO REBOCADA
C	CONCRETO APARENTE TRATADO COM HIDROFUGANTE À BASE DE SILICONE
D	LAMINADO MELAMÍNICO NA COR GELO, PAGINADO CONFORME PROJETO SOBRE CONTENÇÃO EM CONCRETO REBOCADA
E	AZULEJO NA COR BRANCA, 15x15cm, SOBRE PAREDE DE TIJOLO ECOLÓGICO 15x30x7cm REBOCADA

PISO

1	PISO EM GRANITINA COM JUNTA EM LATÃO (e=3mm), COR CINZA CLARO, ACABAMENTO POLIDO, PAGINADO CONFORME PROJETO
2	PISO EM GRANITINA COM JUNTA EM LATÃO (e=3mm), COR CINZA CLARO, ACABAMENTO LAVADO (TIPO FULGET) PAGINADO CONFORME PROJETO
3	PISO EM GRANITINA COM JUNTA EM LATÃO (e=3mm), COR VERMELHO CLARO, ACABAMENTO LAVADO (TIPO FULGET) PAGINADO EM MALHA DE 125x125cm
4	PISO EM TIJOLOS MACIÇOS, 21x10x5cm, PAGINAÇÃO ESPINHA DE PEIXE
5	PISO CIMENTICIO MONOLITICO DE ALTA RESISTÊNCIA MECÂNICA E QUÍMICA, COM ACABAMENTO ANTIDERRAPANTE
6	PISO EM CONCRETO POLIDO COM PINTURA PU ESPORTIVA TEXTURIZADA ANTIDERRAPANTE

CONJUNTO DE ESQUADRIAS COM AMPLIAÇÃO ESPECIFICA

ESQUADRIAS DE VIDRO TEMPERADO INCOLOR TRANSPARENTE, COM ESPESSURA DE 10MM. COMPONENTES, PERFIS E FERRAGENS DE ACORDO COM O PROJETO EXECUTIVO DO FABRICANTE E PAGINAÇÃO CONFORME INDICADO NO PROJETO EXECUTIVO DE ARQUITETURA.

CÓD.	COMPOSIÇÃO	DIMENSÕES	QUANTIDADE
CE01	04 JD1	4,85 x 0,4 m	04
CE02	01 PD1 + 04 JD1	4,85 x 0,4 m	04
CE03	01 PD1 + 01 PD1 (PCD) + 02 JD1 + 02 JD2	4,85 x 2,5 m	02
CE04	02 JD1 + 02 JD2	4,85 x 0,4 m	02
CE05	01 PD1 + 03 PD2 + 04 JD1	4,85 x 2,5 m	02
CE06	01 PD1 + 01 JD1	1,21 x 2,5 m	01
CE11	01 PD3 + 01 JD1 + 06 JD4	8,83 x 0,4 m	02
CE12	01 PD3 (PCD) + 01 JD5	1,18 x 2,5 m	01

PAINÉIS, PORTAS E JANELAS

P	PAINEL CEGO FIXO OU PIVOTANTE, EM CHAPA DE AÇO DOBRADA FIXADA EM QUADRO DE PERFIS METÁLICOS E NÚCLEO PREENCHIDO COM ISOLANTE TERMOACÚSTICO OU VIDRO TEMPERADO INCOLOR COM ESPESSURA DE 10mm, CONFORME DESENHOS.
PM	PORTA EM MADEIRA DE GIRO SIMPLES PARA DIVISÓRIAS SANITÁRIAS EM GRANITO
J	JANELA BASCULANTE OU FIXA EM VIDRO TEMPERADO LISO INCOLOR COM ESPESSURA DE 10 mm

ESQUADRIA	DIMENSÕES	QUANT.	FERRAGENS E CHAPAS	Q. POR ESQUADRIA	Q. TOTAL (FERRAGENS)
JD1	1,21 m x 0,40 m	49	PIVÔ COM ACABAMENTO ESCOVADO	02	98
			FECHO TIPO TRINCO	01	49
JD2	1,21 m x 0,40 m	08	PERFIL U BAGUETE DE FIXAÇÃO DE ALUMÍNIO	02	06
JD4	1,27 m x 0,40 m	12	PIVÔ COM ACABAMENTO ESCOVADO	02	24
			FECHO TIPO TRINCO	01	12
JD5	1,18 m x 0,40 m	01	PIVÔ COM ACABAMENTO ESCOVADO	02	02
			FECHO TIPO TRINCO	01	01
JD7	0,98 m x 0,40 m	02	PIVÔ COM ACABAMENTO ESCOVADO	02	04
			FECHO TIPO TRINCO	01	02

PORTA	DIMENSÕES	QUANT.	FERRAGENS E CHAPAS	Q. POR PORTA	Q. TOTAL
PM01	0,80 m x 2,1 m	22	CHAPA DE MADEIRA 18mm	01	22
			DOBRADIÇA	02	44
			FECHADURA TIPO TRINCA	01	22
PD1	1,21 m x 2,10 m	05	PIVÔ SUPERIOR	01	05
			PIVÔ INFERIOR	01	05
			CHAPA DE AÇO DOBRADA	02	10
			PUXADOR FECHADURA	01	05
PD1 - PCD	1,21 m x 2,10 m	03	PIVÔ SUPERIOR	01	01
			PIVÔ INFERIOR	01	01
			CHAPA DE AÇO DOBRADA	02	02
			PUXADOR FECHADURA	01	01
			PUXADOR HORIZONTAL 70cm	01	01
PD2	1,21 x 2,10 m	06	PIVÔ SUPERIOR	01	06
			CHAPA DE AÇO DOBRADA	02	12
PD3 - PCD	1,18 m x 2,10 m	01	PIVÔ SUPERIOR	01	01
			PIVÔ INFERIOR	01	01
			CHAPA DE AÇO DOBRADA	02	02
			PUXADOR FECHADURA	01	01
			PUXADOR HORIZONTAL 70cm	01	01
PD5	0,98 m x 2,10 m	02	PIVÔ SUPERIOR	01	02
			PIVÔ INFERIOR	01	02
			CHAPA DE AÇO DOBRADA	02	04
			PUXADOR FECHADURA	01	02

NOTAS

1. DIMENSÕES E NÍVEIS EM METRO.
2. CONFERIR MEDIDAS NA OBRA.
3. OS NÍVEIS DE REFERÊNCIA DO PROJETO, EQUIVALEM ÀS COTAS ALTIMÉTRICAS DO LEVANTAMENTO TOPOGRAFICO PLANALTIMETRICO DOCUMENTO RSSEGURO-SEDUR-POA-RUBEMBERTA-LEV-EP.
4. OS QUANTITATIVOS INDICADOS REFEREM-SE AO TOTAL DAS EDIFICAÇÕES POR TERRENO.
5. " TODA ESPECIFICAÇÃO DE MARCA NESTE PROJETO DESTINA-SE APENAS À ADEQUADA CARACTERIZAÇÃO DO OBJETO, PODENDO O COMPONENTE SER SUBSTITUÍDO POR OUTRO SIMILAR, DE MARCA DISTINTA, EQUIVALENTE EM QUALIDADE, TÉCNICA E ACABAMENTO.

coletivo de projetos

AUTORES RESPONSÁVEIS TÉCNICOS
Fabiano José Arcádio Sobreira — CAU A24308-6
Paulo Victor Borges Ribeiro — CAU A86468-9

PROJETO TERCEIRIZADO

PROJETO URBANISTICO INTEGRADO - TERRITÓRIO RUBEM BERTA PORTO ALEGRE - RS

GOVERNO DO ESTADO
RIO GRANDE DO SUL
SECRETARIA DE DESENVOLVIMENTO URBANO E METROPOLITANO

SEDUR - SECRETARIA DE DESENVOLVIMENTO URBANO E METROPOLITANO
DPM - DEPARTAMENTO URBANO E METROPOLITANO
CENTRO ADMINISTRATIVO FERNANDO FERRARI - AV. BORGES DE MEDEIROS, N 1501 -
BAIRRO PRAIA DE BELAS - PORTO ALEGRE/RS
CEP - 90110-150

DIVISÃO: DPM - DEPARTAMENTO URBANO E METROPOLITANO	DIRETORA: Taisiele Francesoon
PROJETO URBANISTICO INTEGRADO - TERRITÓRIO RUBEM BERTA PORTO ALEGRE RIO GRANDE DO SUL	CHEFE DE DIVISÃO: Isabel Coutinho
ENDEREÇO DO TERRENO: RUBEM BERTA, PORTO ALEGRE/RS	
ETAPA/E DISCIPLINA	ÁREA DO PROJETO: 47.870,58 m²

CONTEÚDO
VISTA 01 | SANITÁRIO FEMININO | PAV.COMUNITÁRIO, VISTA 02 | SANITÁRIO FEMININO | PAV.COMUNITÁRIO, VISTA 03 | SANITÁRIO FEMININO | PAV.COMUNITÁRIO, VISTA 04 | SANITÁRIO FEMININO | PAV.COMUNITÁRIO, PLANTA BAIXA | AMPLIAÇÃO | SANITÁRIO FEMININO | PAV.COMUNITÁRIO

ESCALA	DATA	SÉRIE	FOLHA
INDICADA	22/07/2026	ARQ	0203

ARQUIVO: RSSEGURO-SEDUR-POA-RUBEMBERTA-E-ARQ-PE-0203-R03

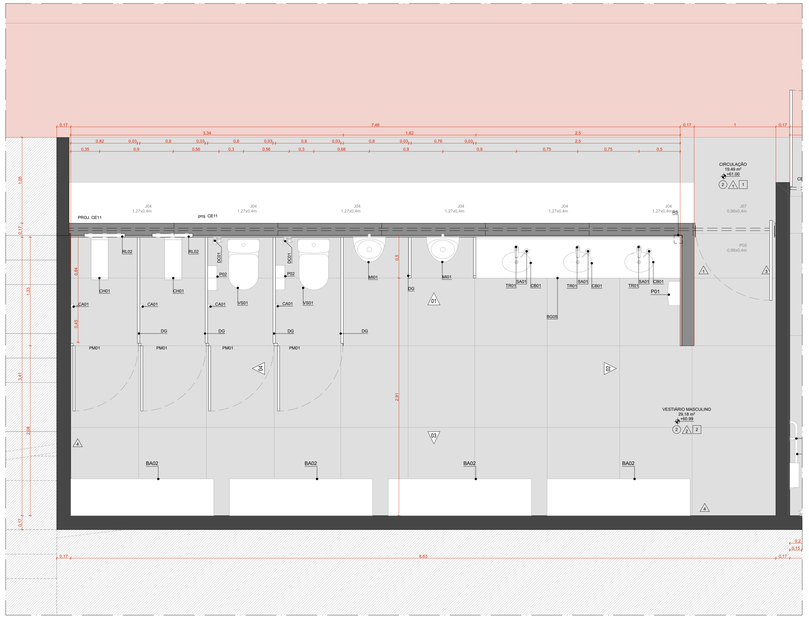

PLANTA BAIXA | AMPLIAÇÃO | SANITÁRIO MASCULINO | CASAMATA
ESCALA 1:25

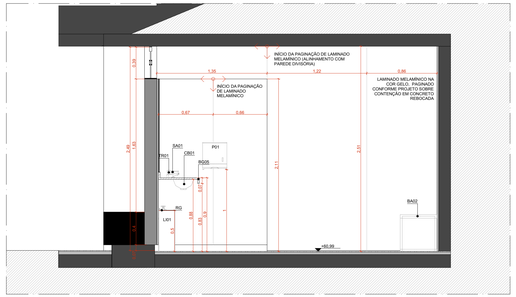

VISTA 02 | VESTIÁRIO MASCULINO | CASAMATA
ESCALA 1:25

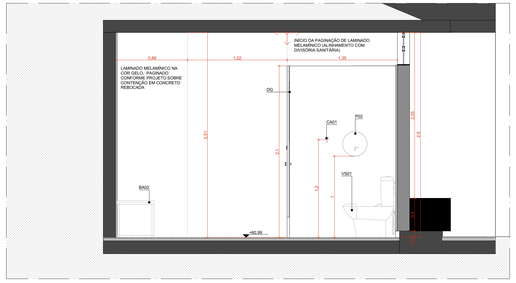

VISTA 04 | VESTIÁRIO MASCULINO | CASAMATA
ESCALA 1:25

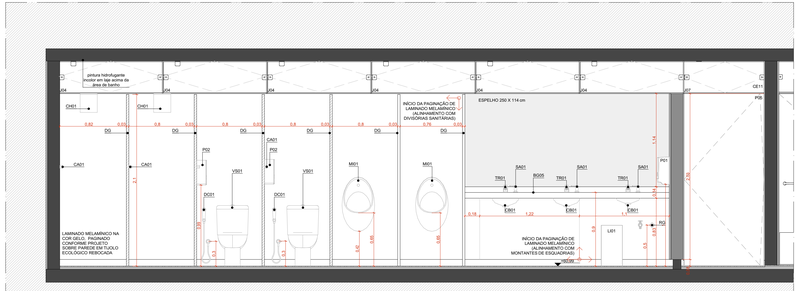

VISTA 01 | VESTIÁRIO MASCULINO | CASAMATA
ESCALA 1:25

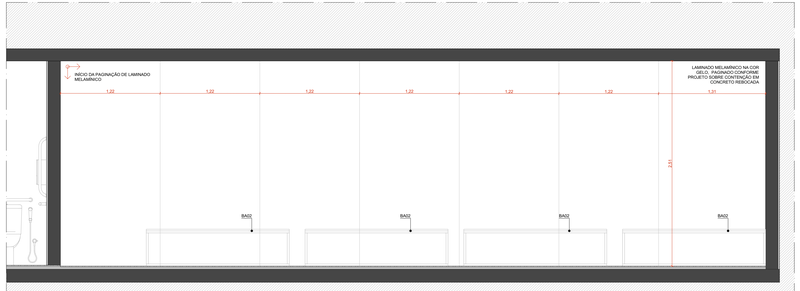

VISTA 03 | VESTIÁRIO MASCULINO | CASAMATA
ESCALA 1:25

QUANTITATIVOS

LOUÇAS

		QTD
CB01	CUBA OVAL DE EMBUTIR, REF L 09.17, COR BRANCO, LINHA L, MARCA DECA OU SIMILAR EQUIVALENTE EM QUALIDADE. TÉCNICA E ACABAMENTO	25
CH01	COMPLEMENTO: SIFÃO PARA LAVATÓRIO, REF 1680.C.100.112. ACABAMENTO CROMADO, MARCA DECA OU SIMILAR EQUIVALENTE EM QUALIDADE. TÉCNICA E ACABAMENTO	
MI01	COMPLEMENTO: TORNEIRA DE MESA COM FECHAMENTO AUTOMÁTICO, REF 1173.C. CROMADO, LINHA DECAMATIC ECO, MARCA DECA OU SIMILAR EQUIVALENTE EM QUALIDADE. TÉCNICA E ACABAMENTO	6
VS01	COMPLEMENTO: VÁLVULA PARA MICTÓRIO HORIZONTAL COM FECHAMENTO AUTOMÁTICO, REF 2572.C. ACABAMENTO CROMADO, MARCA DECA OU SIMILAR EQUIVALENTE EM QUALIDADE. TÉCNICA E ACABAMENTO	8
VSD1	BACIA SANITÁRIA PARA CAIXA ACOPLADA, REF P.808.17, COR BRANCO, LINHA RAVENA, MARCA DECA OU SIMILAR EQUIVALENTE EM QUALIDADE. TÉCNICA E ACABAMENTO	18
VSD2	BACIA SANITÁRIA PARA CAIXA ACOPLADA, SEM ABERTURA FRONTAL, REF P.515.17, COR BRANCO, USO PCD, LINHA VOGUE PLUS CONFORTO, MARCA DECA OU SIMILAR EQUIVALENTE EM QUALIDADE. TÉCNICA E ACABAMENTO	7
		92

METAIS

		QTD
BA01	BANCO ARTICULÁVEL BENEFIT, REF. 90007334206, USO PCD, MARCA DOCOL OU SIMILAR EQUIVALENTE EM QUALIDADE. TÉCNICA E ACABAMENTO	3
BR70	BARRA DE APOIO EM AÇO INOXIDÁVEL POLIDO, 70 cm, REF 2315.GR3.POL.N, CROMADO, LINHA CONFORTO, MARCA DECA OU SIMILAR EQUIVALENTE EM QUALIDADE. TÉCNICA E ACABAMENTO	10
BR90	BARRA DE APOIO EM AÇO INOX POLIDO, 90 cm, REF 2315.GR0.POL.N, CROMADO, LINHA CONFORTO, MARCA DECA OU SIMILAR EQUIVALENTE EM QUALIDADE. TÉCNICA E ACABAMENTO	9
CA01	CABIDE, REF 2960.C02, CROMADO, LINHA PIX, MARCA TRAMONTINA OU SIMILAR EQUIVALENTE EM QUALIDADE. TÉCNICA E ACABAMENTO	25
CB02	CUBA SIMPLES PARA COZINHA, DE EMBUTIR, REF CS-50, MARCA MEKAL OU SIMILAR EQUIVALENTE EM QUALIDADE. TÉCNICA E ACABAMENTO	1
CH02	COMPLEMENTO: SIFÃO PARA LAVATÓRIO, REF 1680.C.100.112. ACABAMENTO CROMADO, MARCA DECA OU SIMILAR EQUIVALENTE EM QUALIDADE. TÉCNICA E ACABAMENTO	
CH03	COMPLEMENTO: TORNEIRA DE MESA COM FECHAMENTO AUTOMÁTICO, REF 1168.C.CONF.100.112. CROMADO, LINHA LORENZETTI OU SIMILAR EQUIVALENTE EM QUALIDADE. TÉCNICA E ACABAMENTO	4
CH03	CHUVEIRO ELÉTRICO ACQUA STORM ULTRA, BRANCO E CROMADO, MARCA LORENZETTI OU SIMILAR EQUIVALENTE EM QUALIDADE. TÉCNICA E ACABAMENTO	3
DC01	COMPLEMENTO: DUCHA MANUAL FUTURA, MARCA LORENZETTI OU SIMILAR EQUIVALENTE EM QUALIDADE. TÉCNICA E ACABAMENTO	
DC01	DUCHA HIGIÊNICA COM REGISTRO E DERIVAÇÃO PARA CAIXA ACOPLADA, REF. 1984.C.ACT.LNK.BR, CROMADO, LINHA LINK, MARCA DECA OU SIMILAR EQUIVALENTE EM QUALIDADE. TÉCNICA E ACABAMENTO	21
LI01	LIXEIRA WALL, 30L, FIXADA NA PAREDE, REF. 94030600, AÇO INOX, 19,20x35,5mx50,5cm, MARCA TRAMONTINA OU SIMILAR EQUIVALENTE EM QUALIDADE. TÉCNICA E ACABAMENTO	9
PD1	DISPENSER PARA PAPEL TOALHA, REF. 94032001, AÇO INOX, ACABAMENTO ACETINADO, DIM. 35,30x39x13,90cm, MARCA TRAMONTINA OU SIMILAR EQUIVALENTE EM QUALIDADE. TÉCNICA E ACABAMENTO	9
PS2	DISPENSER PARA PAPEL HIGIÊNICO, REF. 94032033, AÇO INOX, ACABAMENTO ACETINADO. DIM. 26,00x13,50x28,40cm. MARCA TRAMONTINA OU SIMILAR EQUIVALENTE EM QUALIDADE. TÉCNICA E ACABAMENTO	21
RG	ACABAMENTO PARA REGISTRO DE GAVETA, REF 4900.C50, CROMADO, LINHA PRATA, MARCA DECA OU SIMILAR EQUIVALENTE EM QUALIDADE. TÉCNICA E ACABAMENTO	9
RL02	RALO SECO 100mm CROMADA 50mm. COM GRELHA E RALO CENTRAL INTERNO. MARCA TIGRE OU SIMILAR EQUIVALENTE EM QUALIDADE. TÉCNICA E ACABAMENTO	4
RS	RALO SIFONADO EM AÇO INOX COM GRELHA E DISPOSITIVO ROTATIVO DE VEDAÇÃO, 15x15 cm, REF RLO115A, CROMADO, LINHA TRADICIONAL, AÇO 304, MARCA MOLDENOX OU SIMILAR EQUIVALENTE EM QUALIDADE. TÉCNICA E ACABAMENTO	8
SA01	DISPENSER PARA SABÃO LÍQUIDO, REF. 2015.C, CROMADO, LINHA DECAMATIC, MARCA DECA OU SIMILAR EQUIVALENTE EM QUALIDADE. TÉCNICA E ACABAMENTO	25
TR01	TORNEIRA DE MESA COM FECHAMENTO AUTOMÁTICO PARA LAVATÓRIO, REF 1173.C, CROMADO, LINHA DECAMATIC ECO, MARCA DECA OU SIMILAR EQUIVALENTE EM QUALIDADE. TÉCNICA E ACABAMENTO	22
TR02	TORNEIRA DE MESA COM FECHAMENTO AUTOMÁTICO PARA LAVATÓRIO, REF 1173.C.CONF.HDO, CROMADO, USO PCD, LINHA DECAMATIC ECO, MARCA DECA OU SIMILAR EQUIVALENTE EM QUALIDADE. TÉCNICA E ACABAMENTO	3
TR03	TORNEIRA PARA USO GERAL COM AREJADOR, REF 1104.C34, CROMADO, LINHA MAX, MARCA DECA OU SIMILAR EQUIVALENTE EM QUALIDADE. TÉCNICA E ACABAMENTO	6
TR04	TORNEIRA DE MESA COM BICA MÓVEL, REF. 1167.C.LMX, CROMADO, LINHA LINK, MARCA DECA OU SIMILAR EQUIVALENTE EM QUALIDADE. TÉCNICA E ACABAMENTO	3
		200

GRANITOS

		QTD
BG02	BANCADA DE GRANITO CINZA ANDORINHA (e=20 mm) SOBRE QUADRO DE CANTONEIRA DE AÇO. DIMENSÕES 1500x600 mm.	1
BG03	BANCADA DE GRANITO CINZA ANDORINHA (e=20 mm). SOBRE QUADRO DE CANTONEIRA DE AÇO. DIMENSÕES 1870x600 mm.	2
BG04	BANCADA DE GRANITO CINZA ANDORINHA (e=20 mm), SOBRE QUADRO DE CANTONEIRA DE AÇO. DIMENSÕES 2500x600 mm.	2
BG07	BANCADA DE GRANITO CINZA ANDORINHA (e=20 mm), SOBRE QUADRO DE CANTONEIRA DE AÇO. DIMENSÕES 3440x600 mm.	2
BG08	BANCADA DE GRANITO CINZA ANDORINHA (e=20 mm), SOBRE QUADRO DE CANTONEIRA DE AÇO. DIMENSÕES 3800x600 mm.	1
DG	DIVISÓRIA DE GRANITO CINZA ANDORINHA (e=30 mm)	27
		37

ACABAMENTOS

TETO

1	LAJE PRÉ-FABRICADA ALVEOLAR EM CONCRETO, DIM. 12x12x5 cm
2	LAJE EM CONCRETO

PAREDE

A	TUDO ECOLÓGICO APARENTE, 15x30x7 cm, COM EMBASAMENTO EM CONCRETO
A	LAMINADO MELAMÍNICO NA COR GELO. PAGINADO CONFORME PROJETO SOBRE PAREDE EM TUDO ECOLÓGICO REBOCADA
A	CONCRETO APARENTE TRATADO COM HIDROFUGANTE À BASE DE SILICONE
A	LAMINADO MELAMÍNICO NA COR GELO. PAGINADO CONFORME PROJETO SOBRE CONTENÇÃO EM CONCRETO REBOCADA
A	AZULEJO NA COR BRANCA, 15x15cm, SOBRE PAREDE DE TUDO ECOLÓGICO 15x30x7cm REBOCADA

PISO

1	PISO EM GRANITINA COM JUNTA EM LATÃO (e=3mm), COR CINZA CLARO, ACABAMENTO POLIDO, PAGINADO CONFORME PROJETO
2	PISO EM GRANITINA COM JUNTA EM LATÃO (e=3mm), COR CINZA CLARO, ACABAMENTO LAVADO (TIPO FULGET) PAGINADO CONFORME PROJETO
3	PISO EM GRANITINA COM JUNTA EM LATÃO (e=3mm), COR VERMELHO CLARO, ACABAMENTO LAVADO (TIPO FULGET) PAGINADO EM MALHA DE 125x125cm
4	PISO EM TIJOLOS MACIÇOS, 21x10x6cm, PAGINAÇÃO ESPINHA DE PEIXE
5	PISO CIMENTÍCIO MONOLÍTICO DE ALTA RESISTÊNCIA QUÍMICA E GUÍMICA, COM ACABAMENTO ANTIDERRAPANTE
6	PISO EM CONCRETO POLIDO COM PINTURA PU ESPORTIVA TEXTURIZADA ANTIDERRAPANTE

CONJUNTO DE ESQUADRIAS COM AMPLIAÇÃO ESPECÍFICA

ESQUADRIAS DE VIDRO TEMPERADO INCOLOR TRANSPARENTE, COM ESPESSURA DE 10MM. COMPONENTES, PERFIS E FERRAGENS DE ACORDO COM O PROJETO EXECUTIVO DO FABRICANTE E PAGINAÇÃO CONFORME INDICADO NO PROJETO EXECUTIVO DE ARQUITETURA.

CÓD.	COMPOSIÇÃO	DIMENSÕES	QUANTIDADE
CE01	04 J01	4,85 x 0,4 m	04
CE02	01 P01 + 04 J01	4,85 x 0,4 m	04
CE03	01 P01 + 01 P01 (PCD) + 02 J01 + 02 J02	4,85 x 2,5 m	02
CE04	02 J01 + 02 J02	4,85 x 0,4 m	02
CE05	01 P01 + 03 P02 + 04 J01	4,85 x 2,5 m	02
CE06	01 P01 + 01 J01	1,21 x 2,5 m	01
CE11	01 PD3 + 01 J07 + 06 J04	8,83 x 0,4 m	02
CE12	01 PD3 (PCD) + 01 J05	1,18 x 2,5 m	01

PAINÉIS, PORTAS E JANELAS

P	PAINEL CEGO FIXO OU PIVOTANTE, EM CHAPA DE AÇO DOBRADA FIXADA EM QUADRO DE PERFIS METÁLICOS E NÚCLEO PREENCHIDO COM ISOLANTE TERMOACÚSTICO OU VIDRO TEMPERADO INCOLOR COM ESPESSURA DE 10mm, CONFORME DESENHOS.
PM	PORTA EM MADEIRA DE GIRO SIMPLES PARA DIVISÓRIAS SANITÁRIAS EM GRANITO
J	JANELA BASCULANTE OU FIXA EM VIDRO TEMPERADO LISO INCOLOR COM ESPESSURA DE 10 mm

ESQUADRIA	DIMENSÕES	QUANT.	FERRAGENS E CHAPAS	Q. POR ESQUADRIA	Q. TOTAL (FERRAGENS)
J01	1,21 m x 0,40 m	49	PIVÔS COM ACABAMENTO ESCOVADO	02	98
			FECHO TIPO TRINCO	01	49
J02	1,21 m x 0,40 m	08	PERFIL U BAGUETE DE FIXAÇÃO DE ALUMÍNIO	02	06
J04	1,27 m x 0,40 m	12	PIVÔS COM ACABAMENTO ESCOVADO	02	24
			FECHO TIPO TRINCO	01	12
J05	1,18 m x 0,40 m	01	PIVÔS COM ACABAMENTO ESCOVADO	02	02
			FECHO TIPO TRINCO	01	01
J07	0,98 m x 0,40 m	02	PIVÔS COM ACABAMENTO ESCOVADO	02	04
			FECHO TIPO TRINCO	01	02

PORTA	DIMENSÕES	QUANT.	FERRAGENS E CHAPAS	Q. POR PORTA	Q. TOTAL
PM01	0,80 m x 2,1 m	22	CHAPA DE MADEIRA 18mm	01	22
			DOBRADIÇA	02	44
			FECHADURA TIPO TRINCA	01	22
P01	1,21 m x 2,10 m	05	PIVÔ SUPERIOR	01	05
			PIVÔ INFERIOR	01	05
			CHAPA DE AÇO DOBRADA	02	10
			PUNADOR FECHADURA	01	05
P01 - PCD	1,21 m x 2,10 m	03	PIVÔ SUPERIOR	01	01
			PIVÔ INFERIOR	01	01
			CHAPA DE AÇO DOBRADA	02	02
			PUNADOR FECHADURA	01	01
P02	1,21 x 2,10 m	06	PUNADOR HORIZONTAL 70cm	01	01
			PIVÔ SUPERIOR	01	06
			CHAPA DE AÇO DOBRADA	02	12
P03 - PCD	1,18 m x 2,10 m	01	PIVÔ SUPERIOR	01	01
			PIVÔ INFERIOR	01	01
			CHAPA DE AÇO DOBRADA	02	02
			PUNADOR FECHADURA	01	01
			PUNADOR HORIZONTAL 70cm	01	01
P05	0,98 m x 2,10 m	02	PIVÔ SUPERIOR	01	02
			PIVÔ INFERIOR	01	02
			CHAPA DE AÇO DOBRADA	02	04
			PUNADOR FECHADURA	01	02

NOTAS

1. DIMENSÕES E NÍVEIS EM METRO.
2. CONFERIR MEDIDAS NA OBRA.
3. OS NÍVEIS DE REFERÊNCIA DO PROJETO, EQUIVALEM AS COTAS ALTIMÉTRICAS DO LEVANTAMENTO TOPOGRAFICO PLANALTIMETRICO DOCUMENTO RSSEGURO-SEDUR-POA-RUBEMBERTA-LEV-EP.
4. OS QUANTITATIVOS INDICADOS REFEREM-SE AO TOTAL DAS EDIFICAÇÕES POR TERRENO.
5. * TODA ESPECIFICAÇÃO DE MARCA NESTE PROJETO DESTINA-SE APENAS A ADEQUADA CARACTERIZAÇÃO DO OBJETO, PODENDO O COMPONENTE SER SUBSTITUÍDO POR OUTRO SIMILAR, DE MARCA DISTINTA, EQUIVALENTE EM QUALIDADE, TÉCNICA E ACABAMENTO.

coletivo de projetos

AUTORES RESPONSÁVEIS TÉCNICOS

Fabiano José Arcádio Sobreira — CAU A24308-6
Paulo Victor Borges Ribeiro — CAU A96468-9

PROJETO TERCEIRIZADO

PROJETO URBANISTICO INTEGRADO - TERRITÓRIO RUBEM BERTA PORTO ALEGRE - RS

GOVERNO DO ESTADO
RIO GRANDE DO SUL
SECRETARIA DE DESENVOLVIMENTO URBANO E METROPOLITANO

SEDUR - SECRETARIA DE DESENVOLVIMENTO URBANO E METROPOLITANO
DPM - DEPARTAMENTO URBANO E METROPOLITANO
CENTRO ADMINISTRATIVO FERNANDO FERRARI - AV. BORGES DE MEDEIROS, N 1501 -
BAIRRO PRAIA DE BELAS - PORTO ALEGRE/RS
CEP - 90110-150

DIVISÃO: DPM - DEPARTAMENTO URBANO E METROPOLITANO	DIRETORA: Taisiele Francesconi
PROJETO URBANISTICO INTEGRADO - TERRITÓRIO RUBEM BERTA PORTO ALEGRE RIO GRANDE DO SUL	CHEFE DE DIVISÃO: Isabel Coutinho
ENDEREÇO DO TERRENO: RUBEM BERTA, PORTO ALEGRE/RS	
ETAPA/E DISCIPLINA	ÁREA DO PROJETO: 47.870,58 m²

CONTEÚDO:
VISTA 04 | SANITÁRIO FEMININO | PAV. COMUNITÁRIO. VISTA 01 | VESTIÁRIO MASCULINO | CASAMATA. VISTA 02 | VESTIÁRIO MASCULINO | CASAMATA. VISTA 03 | VESTIÁRIO MASCULINO | CASAMATA. VISTA 04 | VESTIÁRIO MASCULINO | CASAMATA. PLANTA BAIXA | AMPLIAÇÃO | SANITÁRIO MASCULINO | CASAMATA

ESCALA	DATA	SÉRIE	FOLHA
INDICADA	22/07/2026	ARQ	0204

ARQUIVO: RSSEGURO-SEDUR-POA-RUBEMBERTA-E-ARQ-PE-0204-R03

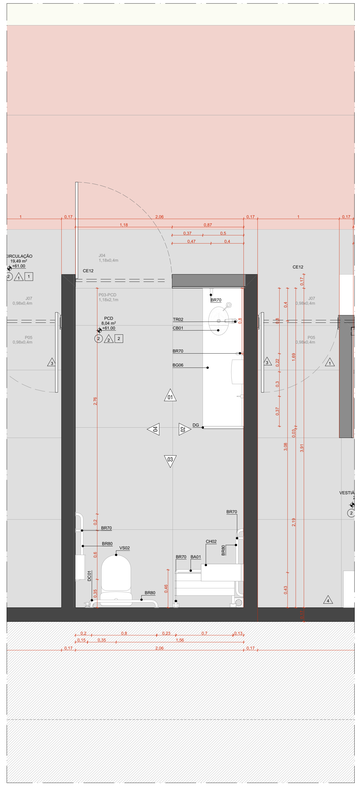
CIRCULAÇÃO
+61.00
CE12
PISO PCD
1.150x2.1m
PCD
+61.00
PISO
0.950x2.4m
PISO
0.950x2.4m
BR70
TR02
CB01
BR70
BG06
D1
D2
D3
D4
BR70
CH02
BR80
VS02
BR80
BA01
DC01
BR80
VESTIÁRIO
+61.00
1
0.17
1.18
2.06
0.17
1
0.17
0.37
0.5
0.47
0.4
2.04
1.764x4.4m
.A07
0.95x4.4m
.A07
0.95x4.4m
0.4
0.4
0.4

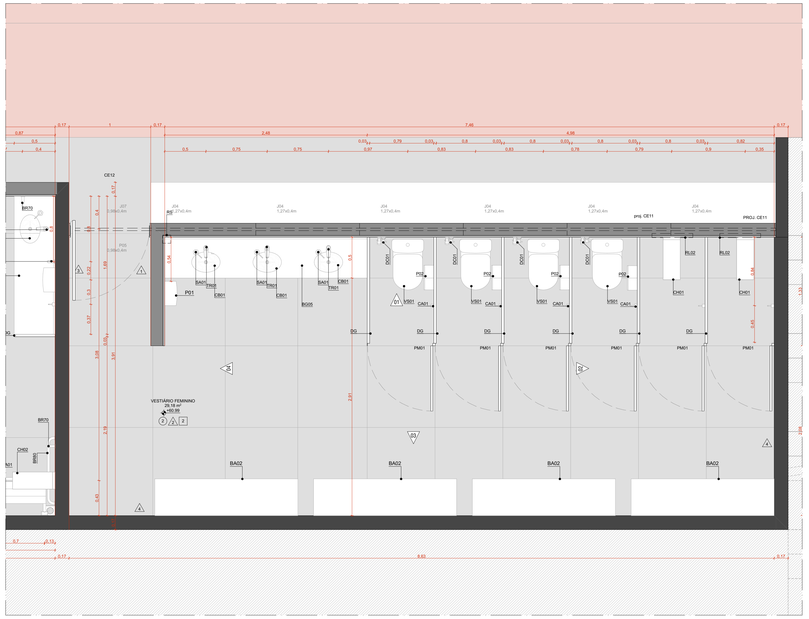

PLANTA BAIXA | AMPLIAÇÃO | SANITÁRIO FEMININO | CASAMATA

ESCALA 1:25

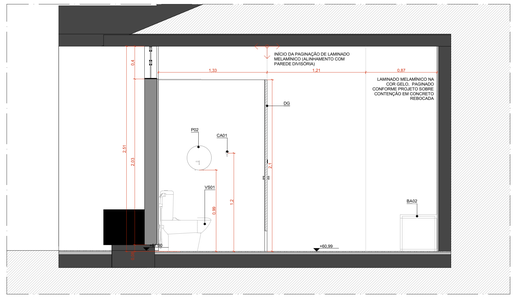

VISTA 02 | VESTIÁRIO FEMININO | CASAMATA

ESCALA 1:25

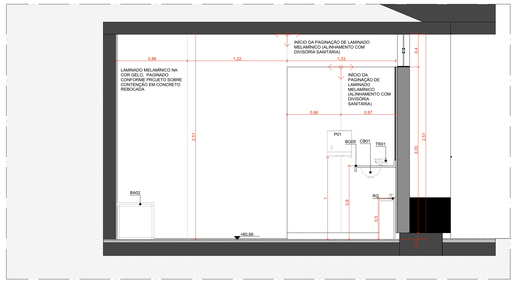

VISTA 04 | VESTIÁRIO FEMININO | CASAMATA

ESCALA 1:25

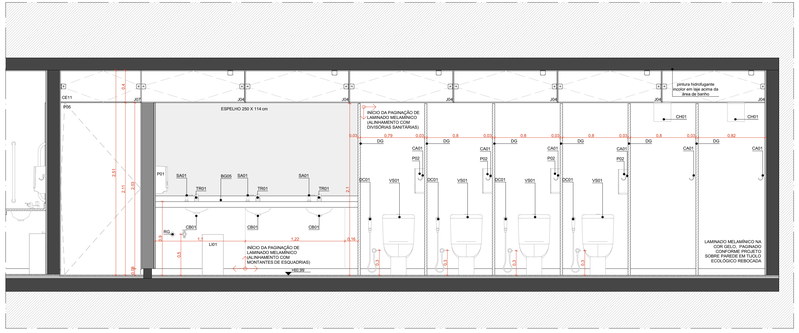

VISTA 01 | VESTIÁRIO FEMININO | CASAMATA

ESCALA 1:25

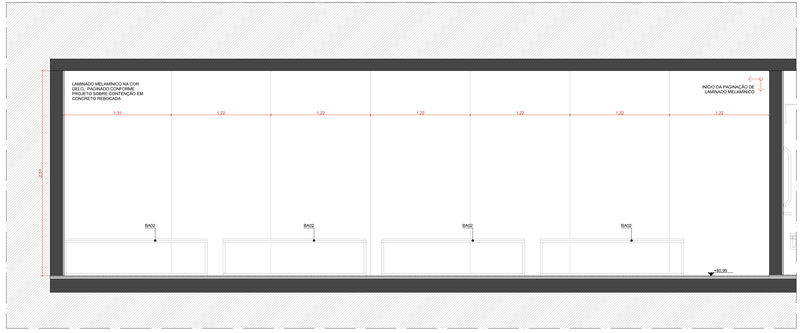

VISTA 03 | VESTIÁRIO FEMININO | CASAMATA

ESCALA 1:25

QUANTITATIVOS

LOUÇAS

		QTD
CB01	CUBA OVAL DE EMBUTIR, REF L 59.17, COR BRANCO, LINHA L MARCA DECA OU SIMILAR EQUIVALENTE EM QUALIDADE. TÉCNICA E ACABAMENTO COMPLEMENTO: SIFÃO PARA LAVATÓRIO, REF 1680.C.100.112. ACABAMENTO CROMADO, MARCA DECA OU SIMILAR EQUIVALENTE EM QUALIDADE, TÉCNICA E ACABAMENTO	25
MI01	MICTÓRIO COM SIFÃO INTEGRADO, REF M.715.17, MARCA DECA OU SIMILAR EQUIVALENTE EM QUALIDADE, TÉCNICA E ACABAMENTO COMPLEMENTO: VÁLVULA PARA MICTÓRIO HORIZONTAL COM FECHAMENTO AUTOMÁTICO, REF 2572.C, ACABAMENTO CROMADO, MARCA DECA OU SIMILAR EQUIVALENTE EM QUALIDADE, TÉCNICA E ACABAMENTO	6
VS01	BACIA SANITÁRIA PARA CAIXA ACOPLADA, REF P.909.17, COR BRANCO, LINHA RAVENA, MARCA DECA OU SIMILAR EQUIVALENTE EM QUALIDADE, TÉCNICA E ACABAMENTO	18
VS02	BACIA SANITÁRIA PARA CAIXA ACOPLADA, SEM ABERTURA FRONTAL, REF P.915.17, COR BRANCO, USO PCD, LINHA VOGUE PLUS CONFORTO, MARCA DECA OU SIMILAR EQUIVALENTE EM QUALIDADE, TÉCNICA E ACABAMENTO	7
		93

METAIS

		QTD
BA01	BANCO ARTICULÁVEL BENEFIT, REF. 9000724026, USO PCD, MARCA DOCOL OU SIMILAR EQUIVALENTE EM QUALIDADE, TÉCNICA E ACABAMENTO	3
BR70	BARRA DE APOIO EM AÇO INOXIDÁVEL POLIDO, 70 cm, REF 2315.GR3.POL.N, CROMADO, LINHA CONFORTO, MARCA DECA OU SIMILAR EQUIVALENTE EM QUALIDADE, TÉCNICA E ACABAMENTO	10
BR80	BARRA DE APOIO EM AÇO INOX POLIDO, 80 cm, REF 2315.GR0.POL.N, CROMADO, LINHA CONFORTO, MARCA DECA OU SIMILAR EQUIVALENTE EM QUALIDADE, TÉCNICA E ACABAMENTO	9
CA01	CABIDE, REF. 2960.C02, CROMADO, LINHA FIX, MARCA TRAMONTINA OU SIMILAR EQUIVALENTE EM QUALIDADE, TÉCNICA E ACABAMENTO	25
CB02	CUBA SIMPLES PARA COZINHA, DE EMBUTIR, REF CS-50, MARCA MEKAL OU SIMILAR EQUIVALENTE EM QUALIDADE, TÉCNICA E ACABAMENTO COMPLEMENTO: SIFÃO PARA LAVATÓRIO, REF 1680.C.100.112, ACABAMENTO CROMADO, MARCA DECA OU SIMILAR EQUIVALENTE EM QUALIDADE, TÉCNICA E ACABAMENTO	1
CH01	CHUVEIRO ELÉTRICO ACQUA STORM ULTRA, BRANCO E CROMADO, MARCA LORENZETTI OU SIMILAR EQUIVALENTE EM QUALIDADE, TÉCNICA E ACABAMENTO	4
CH02	CHUVEIRO ELÉTRICO ACQUA STORM ULTRA, BRANCO E CROMADO, MARCA LORENZETTI OU SIMILAR, EQUIPADO COM DUCHA MANUAL COMPLEMENTO: DUCHA MANUAL FUTURA, MARCA LORENZETTI OU SIMILAR EQUIVALENTE EM QUALIDADE, TÉCNICA E ACABAMENTO	3
DC01	DUCHA HIGIÊNICA COM REGISTRO E DERIVAÇÃO PARA CAIXA ACOPLADA, REF. 1984.C.ACT.LNK.BR, CROMADO, LINHA LINK, MARCA DECA OU SIMILAR EQUIVALENTE EM QUALIDADE, TÉCNICA E ACABAMENTO	21
LD1	LIXEIRA WALL, 30L, FIXADA NA PAREDE, REF. 94030400, AÇO INOX, 19,20x35,5mx50,5cm, MARCA TRAMONTINA OU SIMILAR EQUIVALENTE EM QUALIDADE, TÉCNICA E ACABAMENTO	9
PD1	DISPENSER PARA PAPEL TOALHA, REF. 94032001, AÇO INOX, ACABAMENTO ACETINADO, DIM. 35,30x39x13,50cm, MARCA TRAMONTINA OU SIMILAR EQUIVALENTE EM QUALIDADE, TÉCNICA E ACABAMENTO	9
PS2	DISPENSER PARA PAPEL HIGIÊNICO, REF 94032033, AÇO INOX, ACABAMENTO ACETINADO, DIM. 26,00x13,50x28,40cm, MARCA TRAMONTINA OU SIMILAR EQUIVALENTE EM QUALIDADE, TÉCNICA E ACABAMENTO	21
RQ	ACABAMENTO PARA REGISTRO DE GAVETA, REF 4900.C00, CROMADO, LINHA PRATA, MARCA DECA OU SIMILAR EQUIVALENTE EM QUALIDADE, TÉCNICA E ACABAMENTO	9
RL02	REGISTRO DE PRESSÃO CROMADA 50mm, COM QUEDA E RALO CENTRAL INTERNO, MARCA TIGRE OU SIMILAR EQUIVALENTE EM QUALIDADE, TÉCNICA E ACABAMENTO	4
RS	RALO SIFONADO EM AÇO INOX COM GRELHA E DISPOSITIVO ROTATIVO DE VEDAÇÃO, 15x15 cm, REF RLO115A, CROMADO, LINHA TRADICIONAL, AÇO 304, MARCA MOLDENOX OU SIMILAR EQUIVALENTE EM QUALIDADE, TÉCNICA E ACABAMENTO	8
SA01	DISPENSER PARA SABÃO LÍQUIDO, REF. 2015.C, CROMADO, LINHA DECAMATIC, MARCA DECA OU SIMILAR EQUIVALENTE EM QUALIDADE, TÉCNICA E ACABAMENTO	25
TR01	TORNEIRA DE MESA COM FECHAMENTO AUTOMÁTICO PARA LAVATÓRIO, REF 1173.C, CROMADO, LINHA DECAMATIC ECO, MARCA DECA OU SIMILAR EQUIVALENTE EM QUALIDADE, TÉCNICA E ACABAMENTO	22
TR02	TORNEIRA DE MESA COM FECHAMENTO AUTOMÁTICO PARA LAVATÓRIO, REF 1173.C.COMP.HDO, CROMADO, USO PCD, LINHA DECAMATIC ECO, MARCA DECA OU SIMILAR EQUIVALENTE EM QUALIDADE, TÉCNICA E ACABAMENTO	3
TR03	TORNEIRA PARA USO GERAL COM AREJADOR, REF 1104.C/K, CROMADO, LINHA MAX, MARCA DECA OU SIMILAR EQUIVALENTE EM QUALIDADE, TÉCNICA E ACABAMENTO	6
TR04	TORNEIRA DE MESA COM BICA MÓVEL, REF. 1167.C.UNK, CROMADO, LINHA LINK, MARCA DECA OU SIMILAR EQUIVALENTE EM QUALIDADE, TÉCNICA E ACABAMENTO	3
		200

GRANITOS

		QTD
BG02	BANCADA DE GRANITO CINZA ANDORINHA (e=20 mm) SOBRE QUADRO DE CANTONEIRA DE AÇO. DIMENSÕES 1500x600 mm.	1
BG03	BANCADA DE GRANITO CINZA ANDORINHA (e=20 cm). SOBRE QUADRO DE CANTONEIRA DE AÇO. DIMENSÕES 4870x600 mm.	2
BG06	BANCADA DE GRANITO CINZA ANDORINHA (e=20 mm), SOBRE QUADRO DE CANTONEIRA DE AÇO. DIMENSÕES 2600x600 mm.	2
BG07	BANCADA DE GRANITO CINZA ANDORINHA (e=20 mm), SOBRE QUADRO DE CANTONEIRA DE AÇO. DIMENSÕES 3440x600 mm.	2
BG09	BANCADA DE GRANITO CINZA ANDORINHA (e=20 mm), SOBRE QUADRO DE CANTONEIRA DE AÇO. DIMENSÕES 3600x600 mm.	1
DG	DIVISÓRIA DE GRANITO CINZA ANDORINHA (e=30 mm)	27
		37

ACABAMENTOS

TETO

1. LAJE PRÉ-FABRICADA ALVEOLAR EM CONCRETO, DIM. 12x12x5,5 cm
2. LAJE EM CONCRETO

PAREDE

A. TIJOLO ECOLÓGICO APARENTE, 19x39x7 un/mq, COM EMBASAMENTO EM CONCRETO
1. LAMINADO MELAMÍNICO NA COR GELO. PAGINADO CONFORME PROJETO SOBRE PAREDE EM TIJOLO ECOLÓGICO REBOCADA
2. CONCRETO APARENTE TRATADO COM HIDROFUGANTE À BASE DE SILICONE
3. LAMINADO MELAMÍNICO NA COR GELO. PAGINADO CONFORME PROJETO SOBRE CONTENÇÃO EM CONCRETO REBOCADA
4. AZULEJO NA COR BRANCA, 10x15cm, SOBRE PAREDE DE TIJOLO ECOLÓGICO 10x30x7cm REBOCADA

PISO

1. PISO EM GRANITINA COM JUNTA EM LATÃO (e=3mm), COR CINZA CLARO, ACABAMENTO POLIDO, PAGINADO CONFORME PROJETO
2. PISO EM GRANITINA COM JUNTA EM LATÃO (e=3mm), COR CINZA CLARO, ACABAMENTO LAVADO (TIPO FULGET) PAGINADO CONFORME PROJETO
3. PISO EM GRANITINA COM JUNTA EM LATÃO (e=3mm), COR VERMELHO CLARO, ACABAMENTO LAVADO (TIPO FULGET) PAGINADO EM MALHA DE 125x125cm
4. PISO EM TIJOLOS MACIÇOS, 21x10x5cm, PAGINAÇÃO ESPINHA DE PEIXE
5. PISO CIMENTO MONOLÍTICO DE ALTA RESISTÊNCIA MECÂNICA E QUÍMICA, COM ACABAMENTO ANTIDERRAPANTE
6. PISO EM CONCRETO POLIDO COM PINTURA PU ESPORTIVA TEXTURIZADA ANTIDERRAPANTE

CONJUNTO DE ESQUADRIAS COM AMPLIAÇÃO ESPECÍFICA

ESQUADRIAS DE VIDRO TEMPERADO INCOLOR TRANSPARENTE, COM ESPESSURA DE 10MM. COMPONENTES, PERFIS E FERRAGENS DE ACORDO COM O PROJETO EXECUTIVO DO FABRICANTE E PAGINAÇÃO CONFORME INDICADO NO PROJETO EXECUTIVO DE ARQUITETURA.

CÓD.	COMPOSIÇÃO	DIMENSÕES	QUANTIDADE
CE01	04 jt01	4,85 x 0,4 m	04
CE02	01 PI01 + 04 jt01	4,85 x 0,4 m	04
CE03	01 PI01 + 01 PI01 (PCD) + 02 jt01 + 02 jt02	4,85 x 2,5 m	02
CE04	02 jt01 + 02 jt02	4,85 x 0,4 m	02
CE05	01 PI01 + 03 PI02 + 04 jt01	4,85 x 2,5 m	02
CE06	01 PI01 + 01 jt01	1,21 x 2,5 m	01
CE11	01 PI03 + 01 JT07 + 06 JD4	8,83 x 0,4 m	02
CE12	01 PI03 (PCD) + 01 JD5	1,16 x 2,5 m	01

PAINÉIS, PORTAS E JANELAS

P PAINEL CEGO FIXO OU PIVOTANTE, EM CHAPA DE AÇO DOBRADA FIXADA EM QUADRO DE PERFIS METÁLICOS E NÚCLEO PREENCHIDO COM ISOLANTE TERMOACÚSTICO OU VIDRO TEMPERADO INCOLOR COM ESPESSURA DE 10mm, CONFORME DESENHOS.

PM PORTA EM MADEIRA DE GIRO SIMPLES PARA DIVISÓRIAS SANITÁRIAS EM GRANITO

J JANELA BASCULANTE OU FIXA EM VIDRO TEMPERADO LISO INCOLOR COM ESPESSURA DE 10 mm

ESQUADRIA	DIMENSÕES	QUANT.	FERRAGENS E CHAPAS	Q. POR ESQUADRIA	Q. TOTAL (FERRAGENS)
JD1	1,21 m x 0,40 m	49	PIVÔ COM ACABAMENTO ESCOVADO	02	98
			FECHO TIPO TRINCO	01	49
JD2	1,21 m x 0,40 m	08	PERFIL U BAGUETE DE FIXAÇÃO DE ALUMÍNIO	02	06
JD4	1,27 m x 0,40 m	12	PIVÔ COM ACABAMENTO ESCOVADO	02	24
			FECHO TIPO TRINCO	01	12
JD5	1,18 m x 0,40 m	01	PIVÔ COM ACABAMENTO ESCOVADO	02	02
			FECHO TIPO TRINCO	01	01
JD7	0,98 m x 0,40 m	02	PIVÔ COM ACABAMENTO ESCOVADO	02	04
			FECHO TIPO TRINCO	01	02

PORTA	DIMENSÕES	QUANT.	FERRAGENS E CHAPAS	Q. POR PORTA	Q. TOTAL
PM01	0,80 m x 2,1 m	22	CHAPA DE MADEIRA 18mm	01	22
			DOBRADIÇA	02	44
			FECHADURA TIPO TRINCA	01	22
PD1	1,21 m x 2,10 m	05	PIVÔ SUPERIOR	01	05
			PIVÔ INFERIOR	01	05
			CHAPA DE AÇO DOBRADA	02	10
			PUXADOR FECHADURA	01	05
PD1 - PCD	1,21 m x 2,10 m	03	PIVÔ SUPERIOR	01	01
			PIVÔ INFERIOR	01	01
			CHAPA DE AÇO DOBRADA	02	02
			PUXADOR FECHADURA	01	01
PD1	1,21 m x 2,10 m	06	PUXADOR HORIZONTAL 70cm	01	01
			PIVÔ SUPERIOR	01	06
PI02	1,21 x 2,10 m	06	CHAPA DE AÇO DOBRADA	02	12
			PIVÔ SUPERIOR	01	01
PI03 - PCD	1,16 m x 2,10 m	01	PIVÔ INFERIOR	01	01
			CHAPA DE AÇO DOBRADA	02	02
			PUXADOR FECHADURA	01	01
			PUXADOR HORIZONTAL 70cm	01	01
PI05	0,98 m x 2,10 m	02	PIVÔ SUPERIOR	01	02
			PIVÔ INFERIOR	01	02
			CHAPA DE AÇO DOBRADA	02	04
			PUXADOR FECHADURA	01	02

NOTAS

1. DIMENSÕES E NÍVEIS EM METRO.
2. CONFERIR MEDIDAS NA OBRA.
3. OS NÍVEIS DE REFERÊNCIA DO PROJETO, EQUIVALEM AS COTAS ALTIMÉTRICAS DO LEVANTAMENTO TOPOGRAFICO PLANIALTIMETRICO DOCUMENTO RSSEGURO-SEDUR-POA-RUBEMBERTA-LEV-EP.
4. OS QUANTITATIVOS INDICADOS REFEREM-SE AO TOTAL DAS EDIFICAÇÕES POR TERRENO.
5. * TODA ESPECIFICAÇÃO DE MARCA NESTE PROJETO DESTINA-SE APENAS A ADEQUADA CARACTERIZAÇÃO DO OBJETO, PODENDO O COMPONENTE SER SUBSTITUÍDO POR OUTRO SIMILAR, DE MARCA DISTINTA, EQUIVALENTE EM QUALIDADE, TÉCNICA E ACABAMENTO.

coletivo de projetos

AUTORES RESPONSÁVEIS TÉCNICOS

Fabiano José Arcádio Sobreira — CAU A24308-8

Paulo Victor Borges Ribeiro — CAU A86468-9

PROJETO TERCEIRIZADO

PROJETO URBANISTICO INTEGRADO - TERRITÓRIO RUBEM BERTA PORTO ALEGRE - RS

GOVERNO DO ESTADO
RIO GRANDE DO SUL
SECRETARIA DE DESENVOLVIMENTO URBANO E METROPOLITANO

SEDUR - SECRETARIA DE DESENVOLVIMENTO URBANO E METROPOLITANO

DPM - DEPARTAMENTO URBANO E METROPOLITANO

CENTRO ADMINISTRATIVO FERNANDO FERRARI - AV. BORGES DE MEDEIROS, N 1501 -
BAIRRO PRAIA DE BELAS - PORTO ALEGRE/RS
CEP - 90110-150

DIVISÃO DPM - DEPARTAMENTO URBANO E METROPOLITANO	DIRETORA Taisiele Francesconi
PROJETO URBANISTICO INTEGRADO - TERRITÓRIO RUBEM BERTA PORTO ALEGRE RIO GRANDE DO SUL	CHEFE DE DIVISÃO Isabel Coutinho
ENDEREÇO DO TERRENO RUBEM BERTA, PORTO ALEGRE/RS	
ETAPA/E DISCIPLINA	ÁREA DO PROJETO 47.870,58 m²

CONTEÚDO

VISTA 01 | VESTIÁRIO FEMININO | CASAMATA; VISTA 02 | VESTIÁRIO FEMININO | CASAMATA; VISTA 03 | VESTIÁRIO FEMININO | CASAMATA; VISTA 04 | VESTIÁRIO FEMININO | CASAMATA; PLANTA BAIXA | AMPLIAÇÃO | SANITÁRIO FEMININO CASAMATA

ESCALA	DATA	SÉRIE	FOLHA
INDICADA	22/07/2026	ARQ	0206

ARQUIVO
RSSEGURO-SEDUR-POA-RUBEMBERTA-E-ARQ-PE-0206-R03

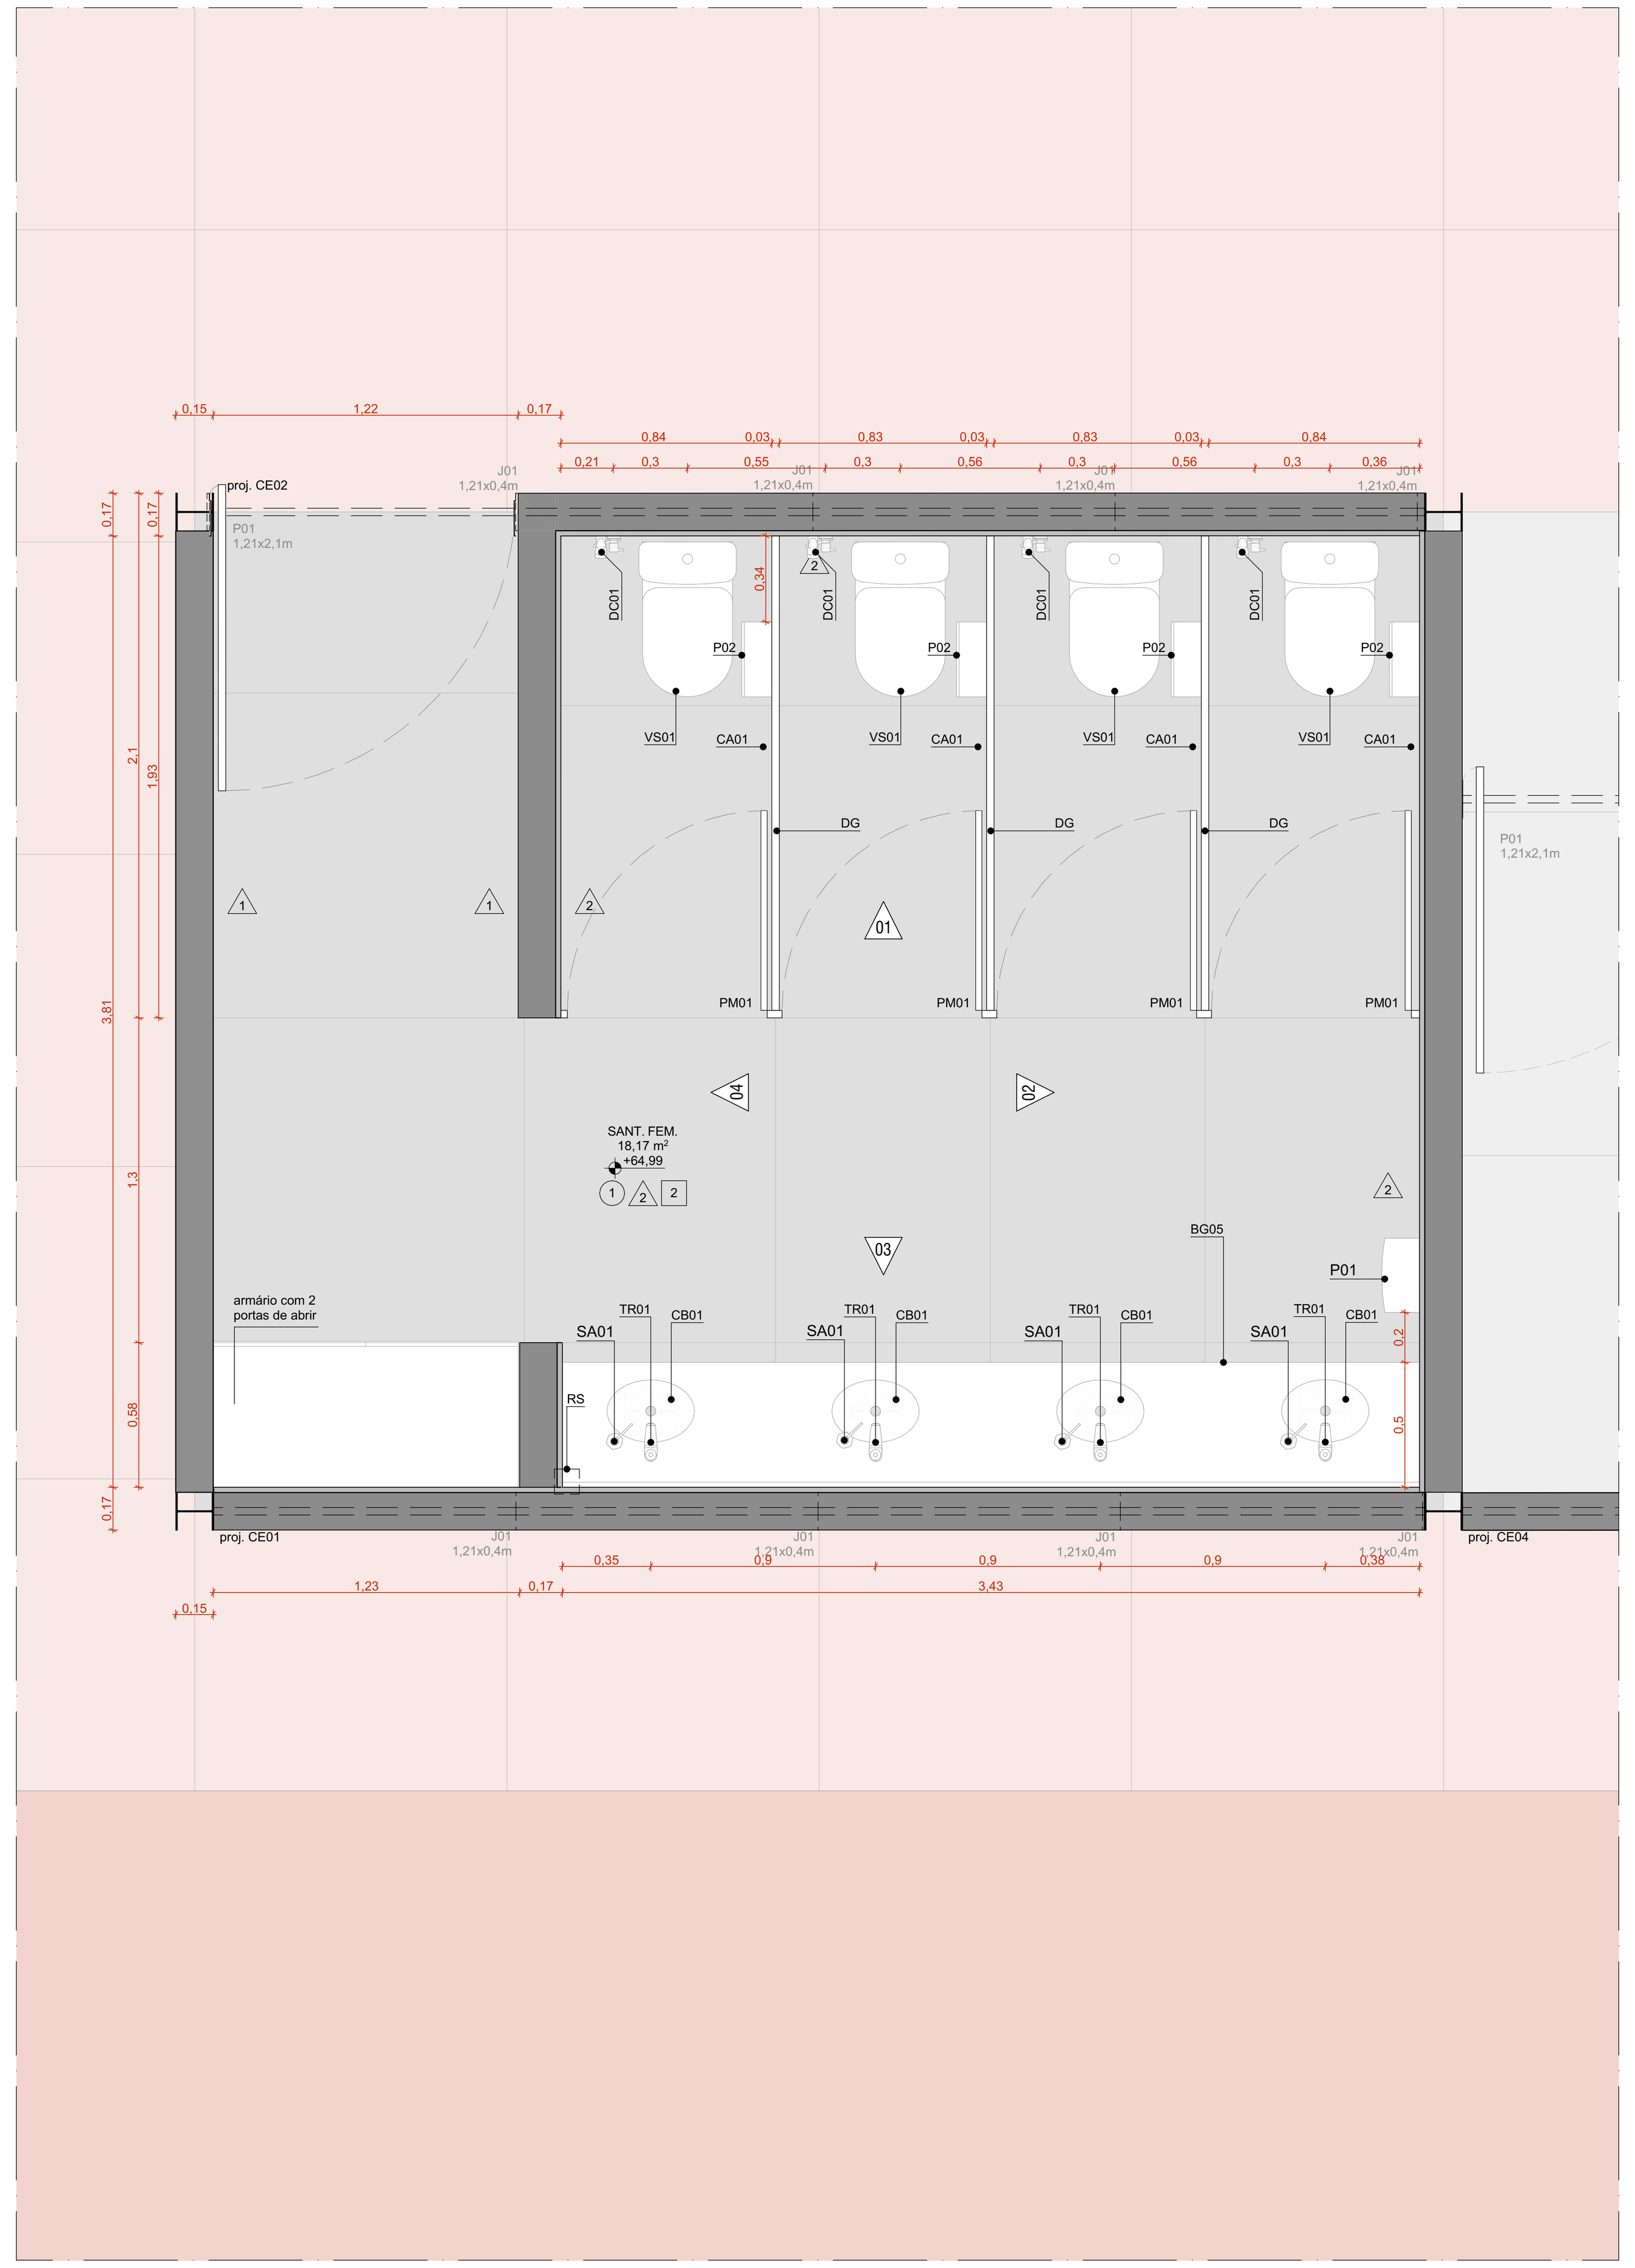

PLANTA BAIXA | AMPLIAÇÃO | SANITÁRIO FEMININO | GINÁSIO
ESCALA 1:25

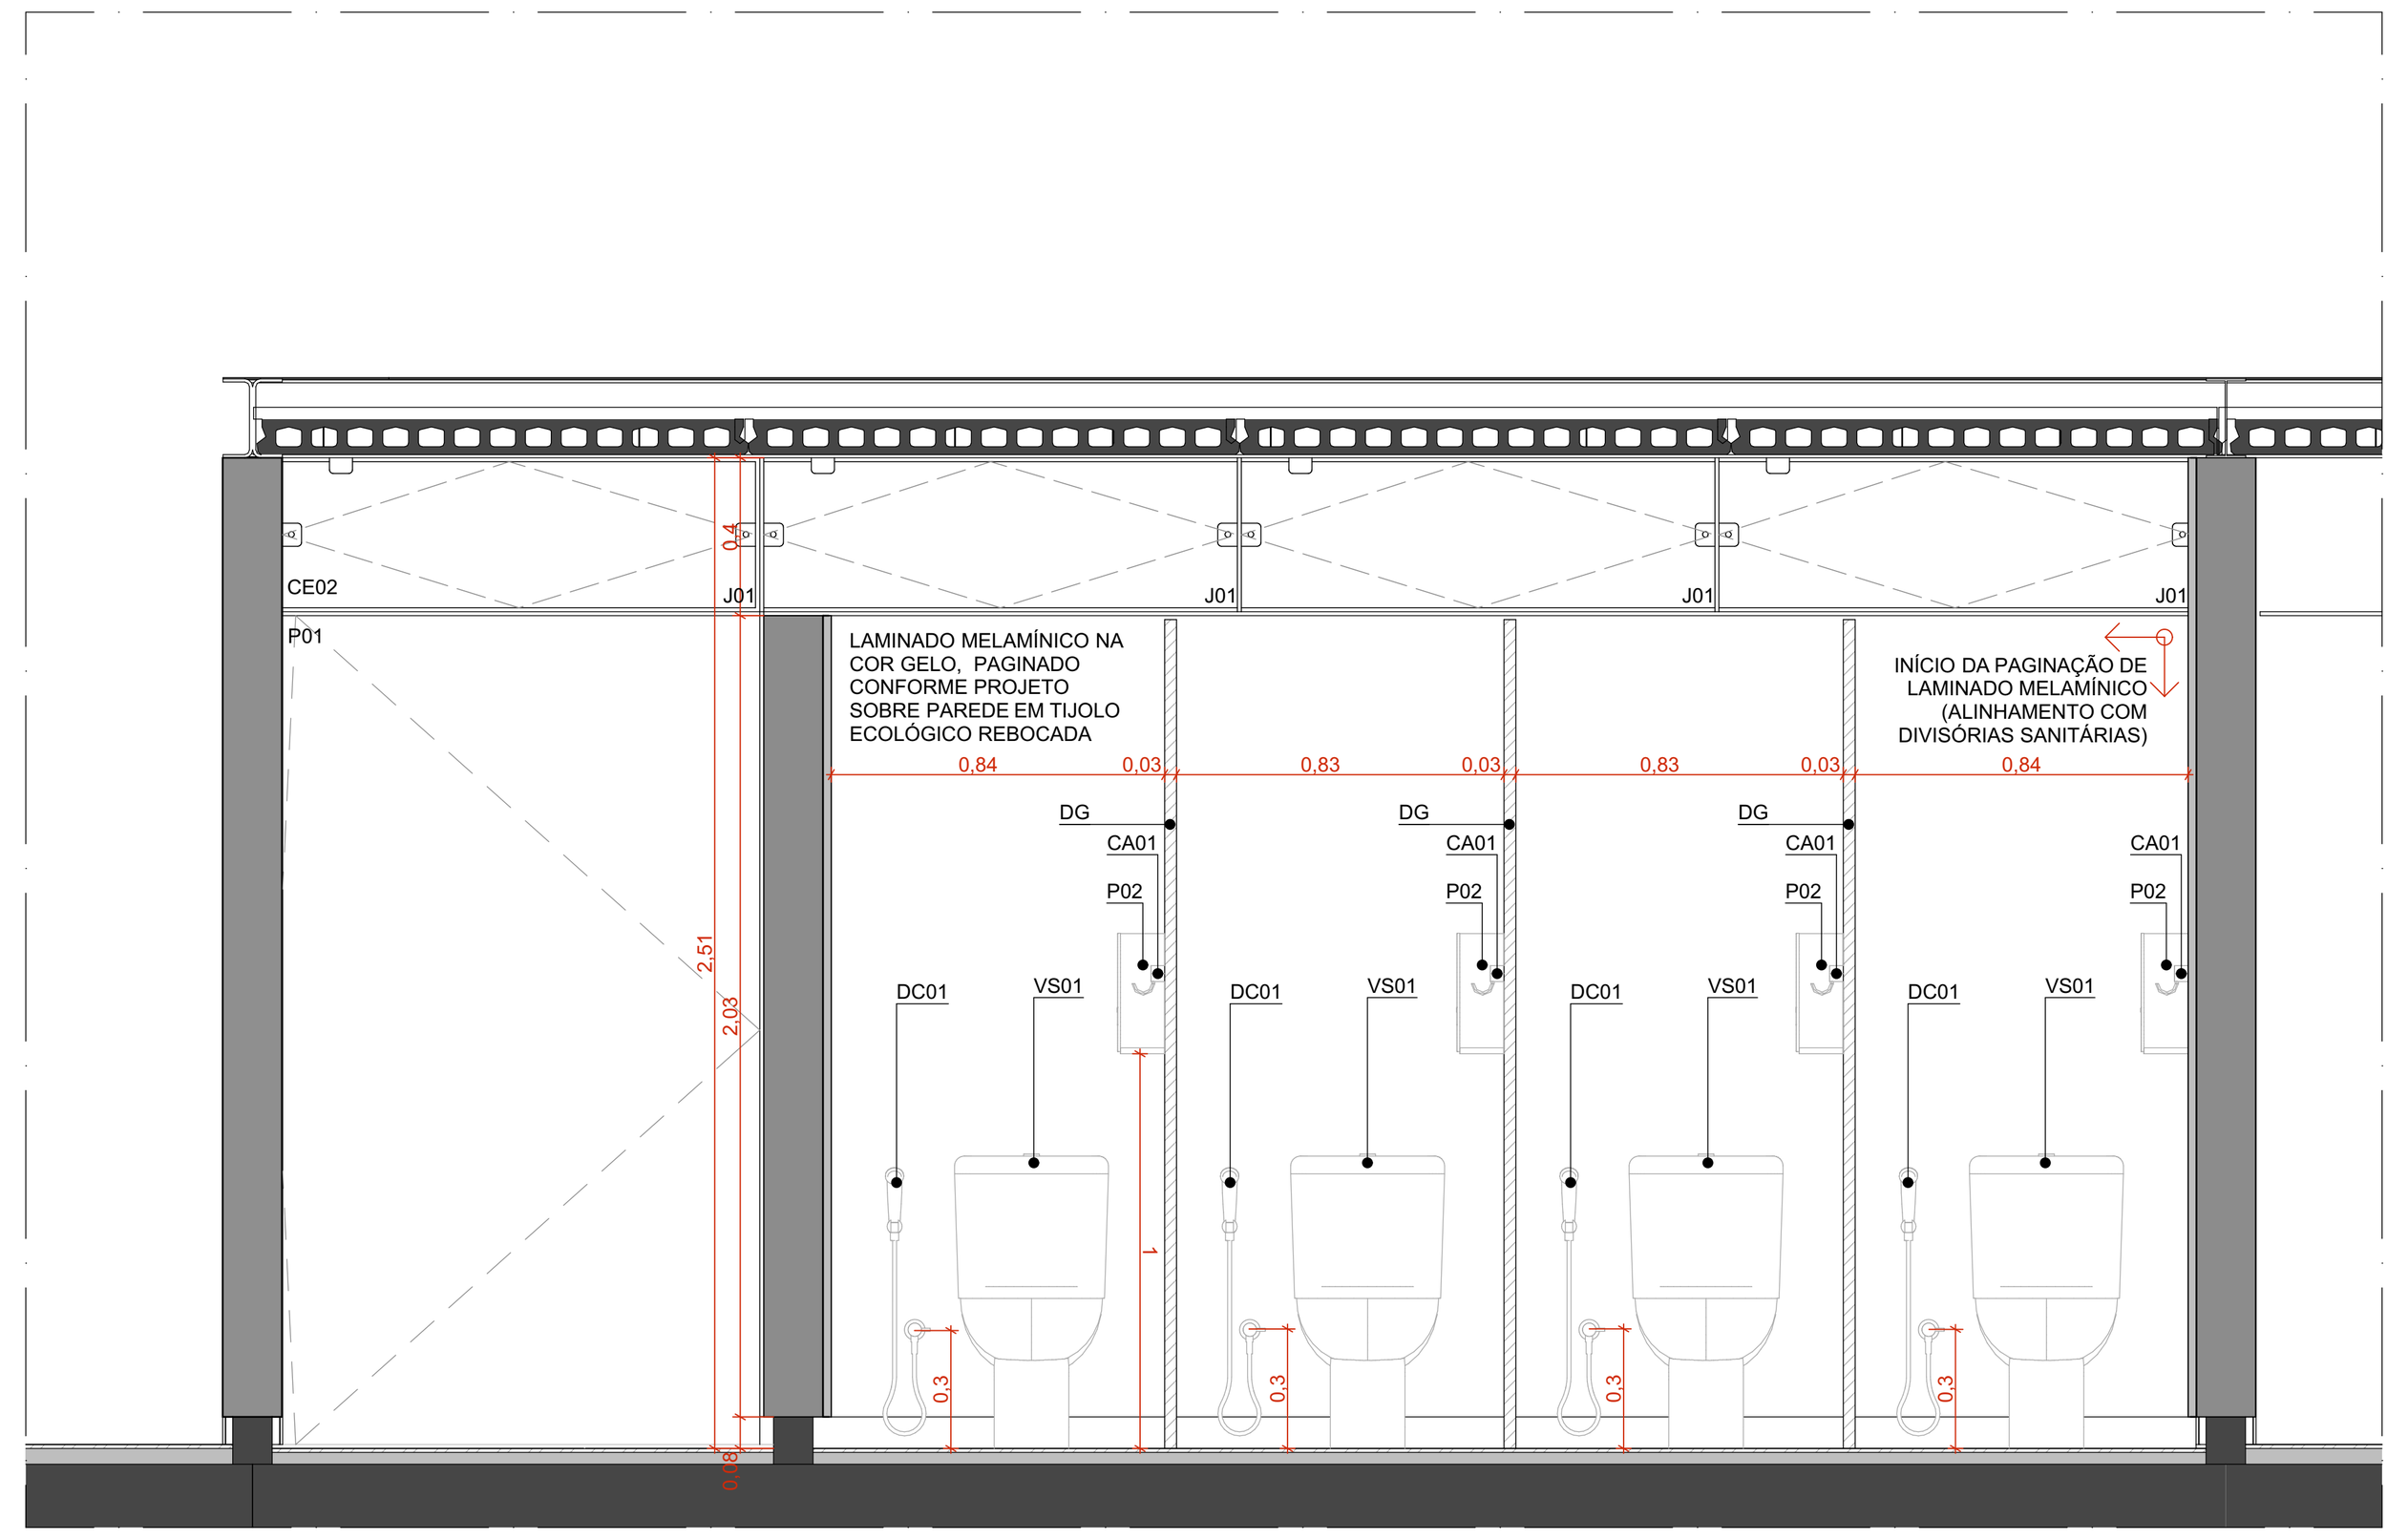

VISTA 01 | SANITÁRIO FEMININO | GINÁSIO
ESCALA 1:25

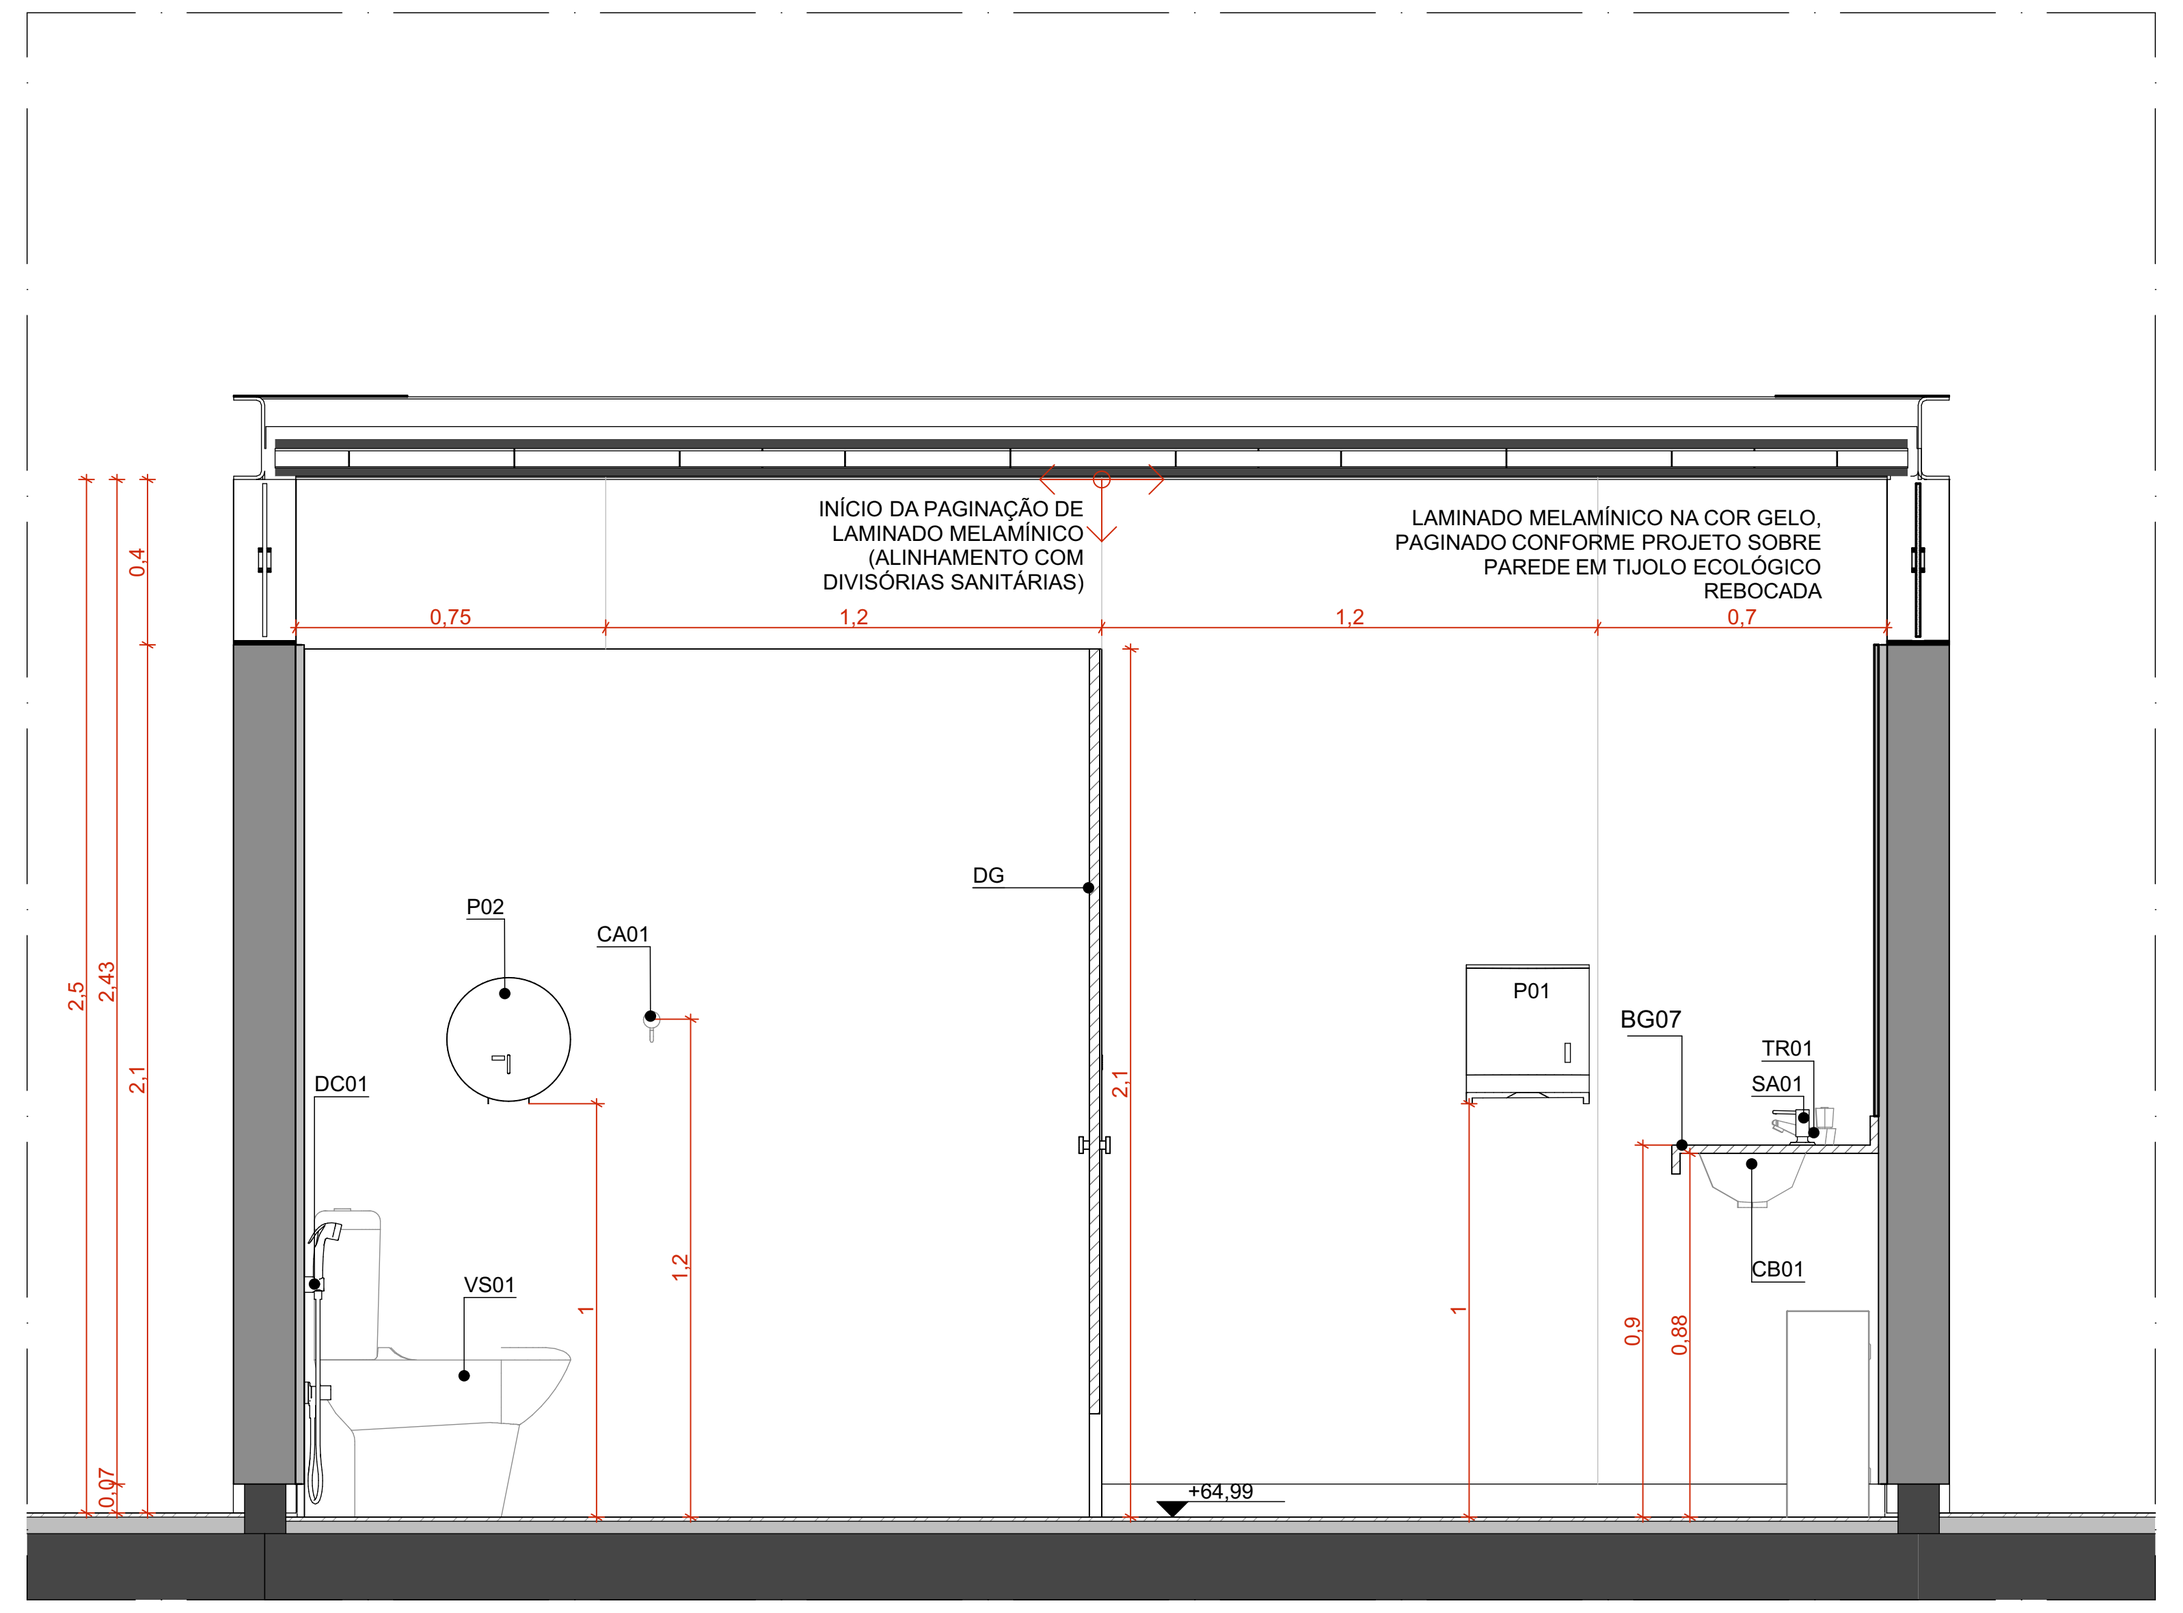

VISTA 02 | SANITÁRIO FEMININO | GINÁSIO
ESCALA 1:25

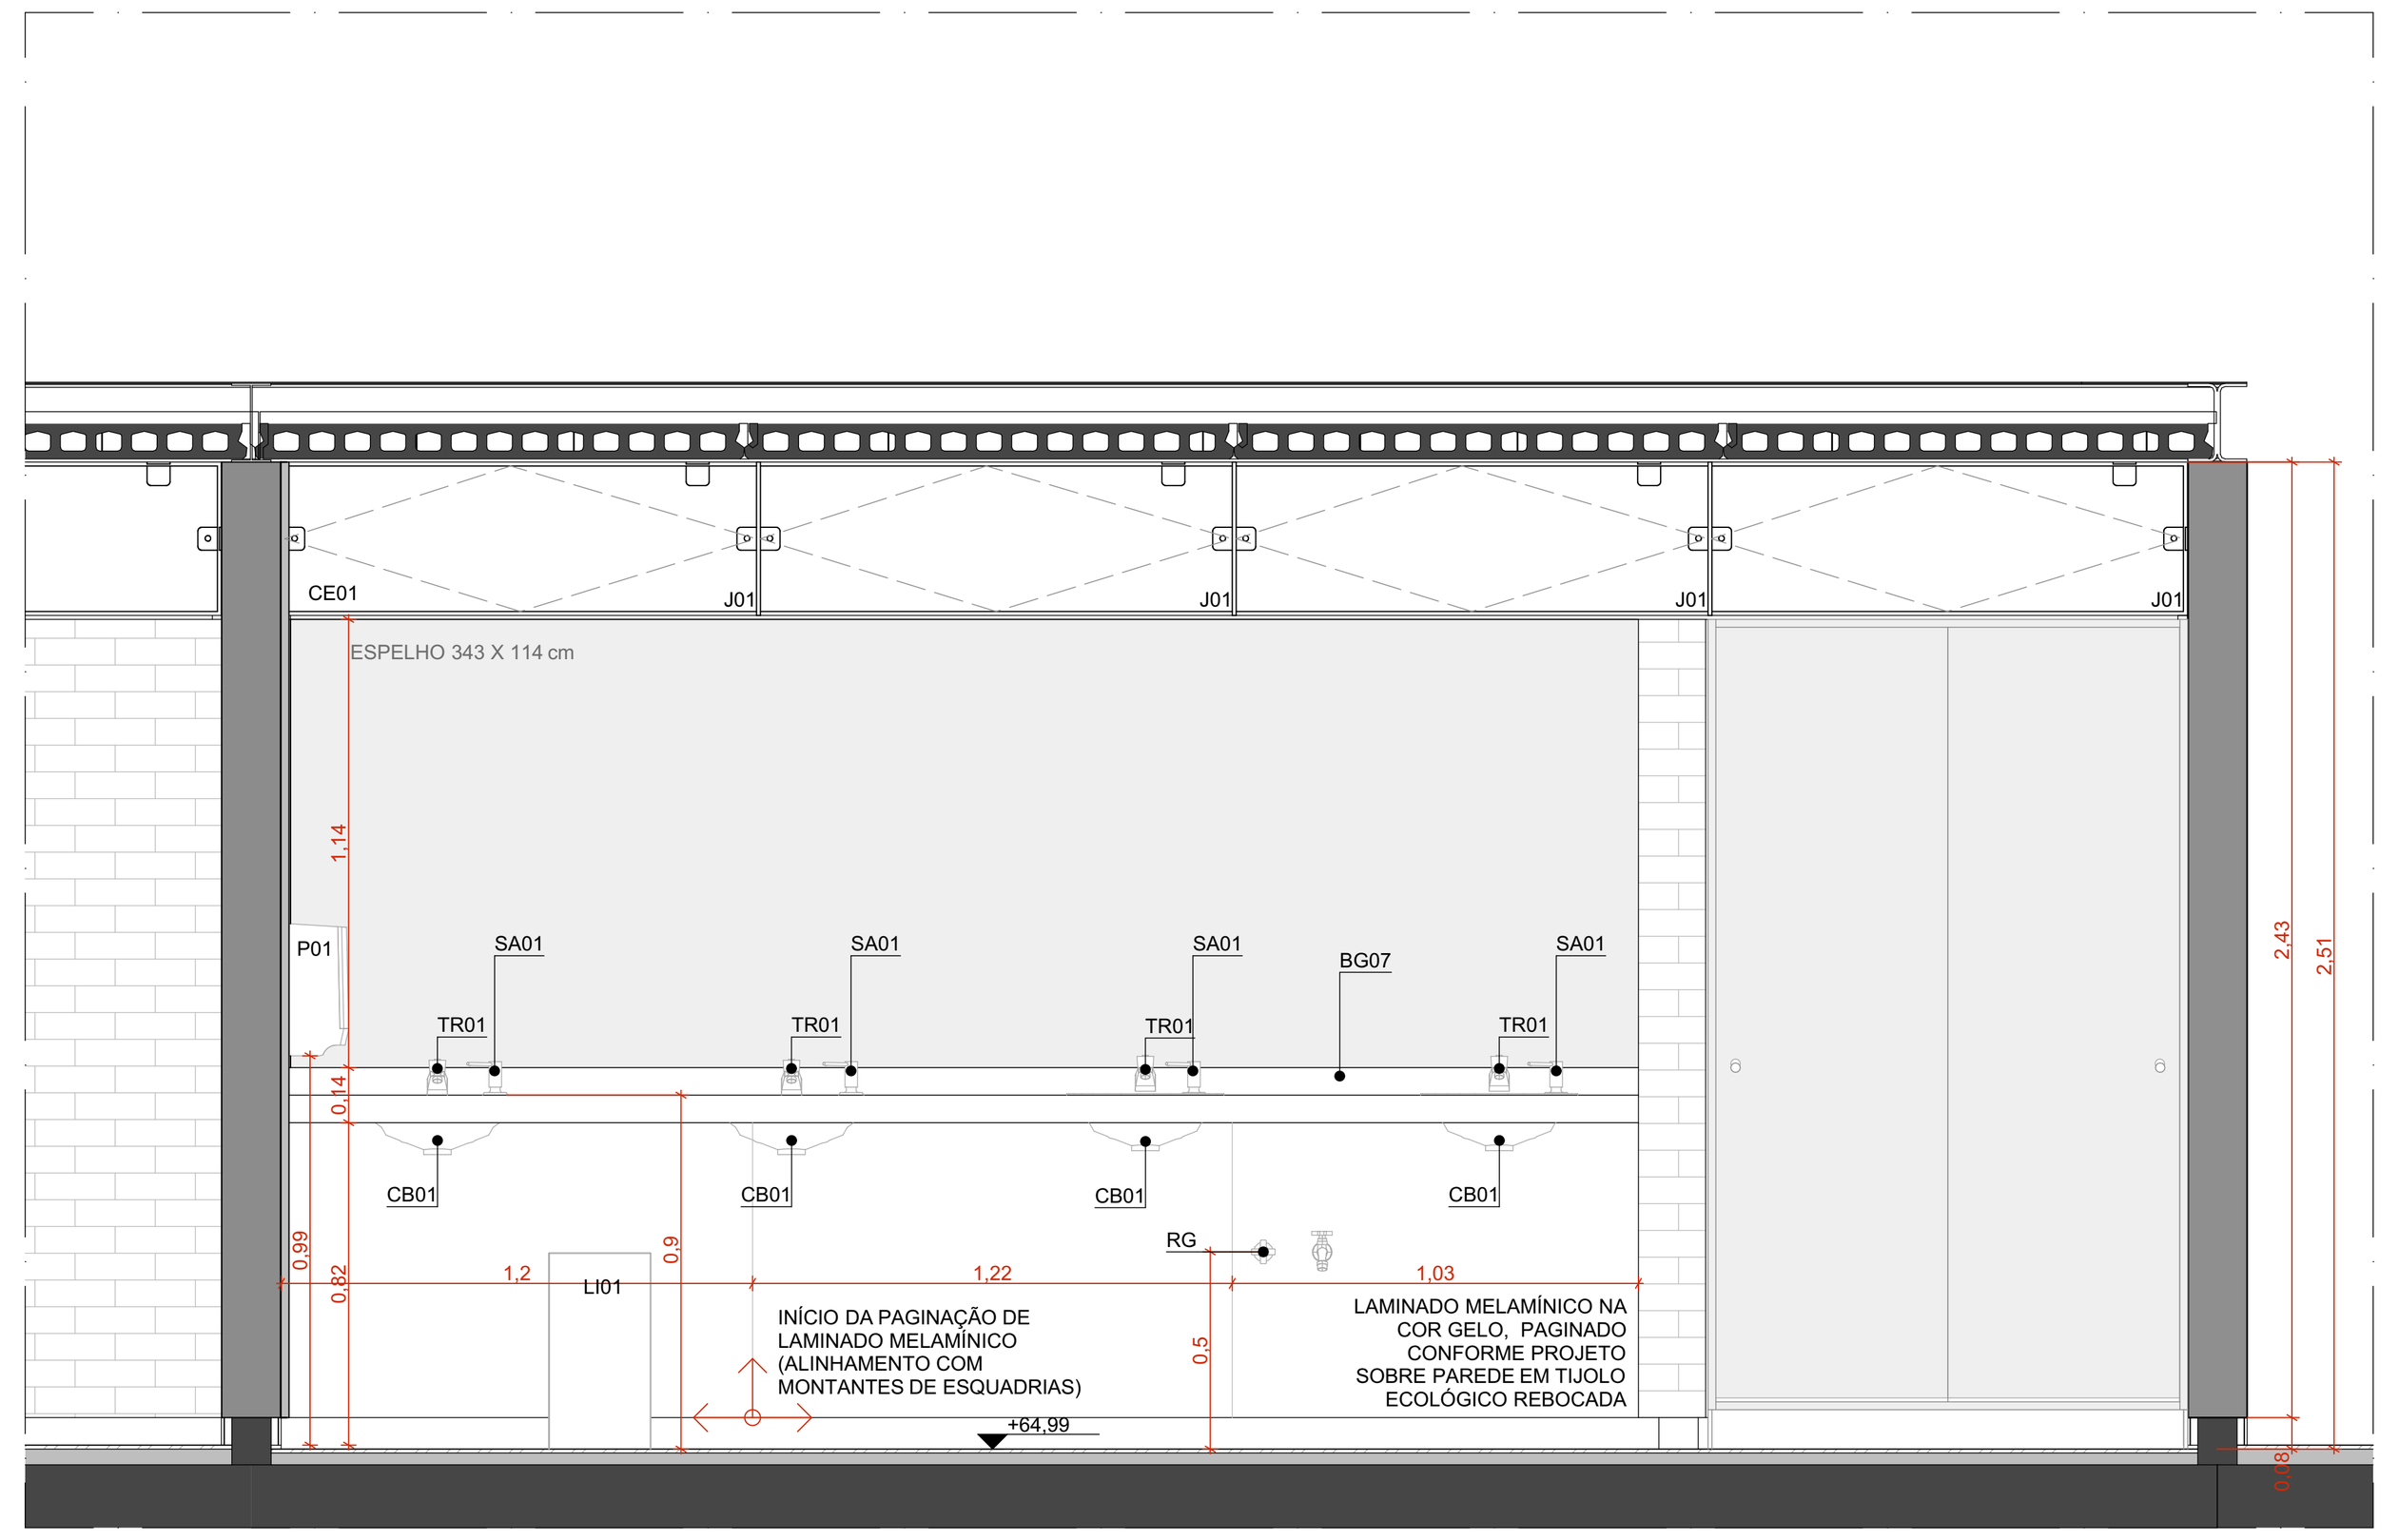

VISTA 03 | SANITÁRIO FEMININO | GINÁSIO
ESCALA 1:25

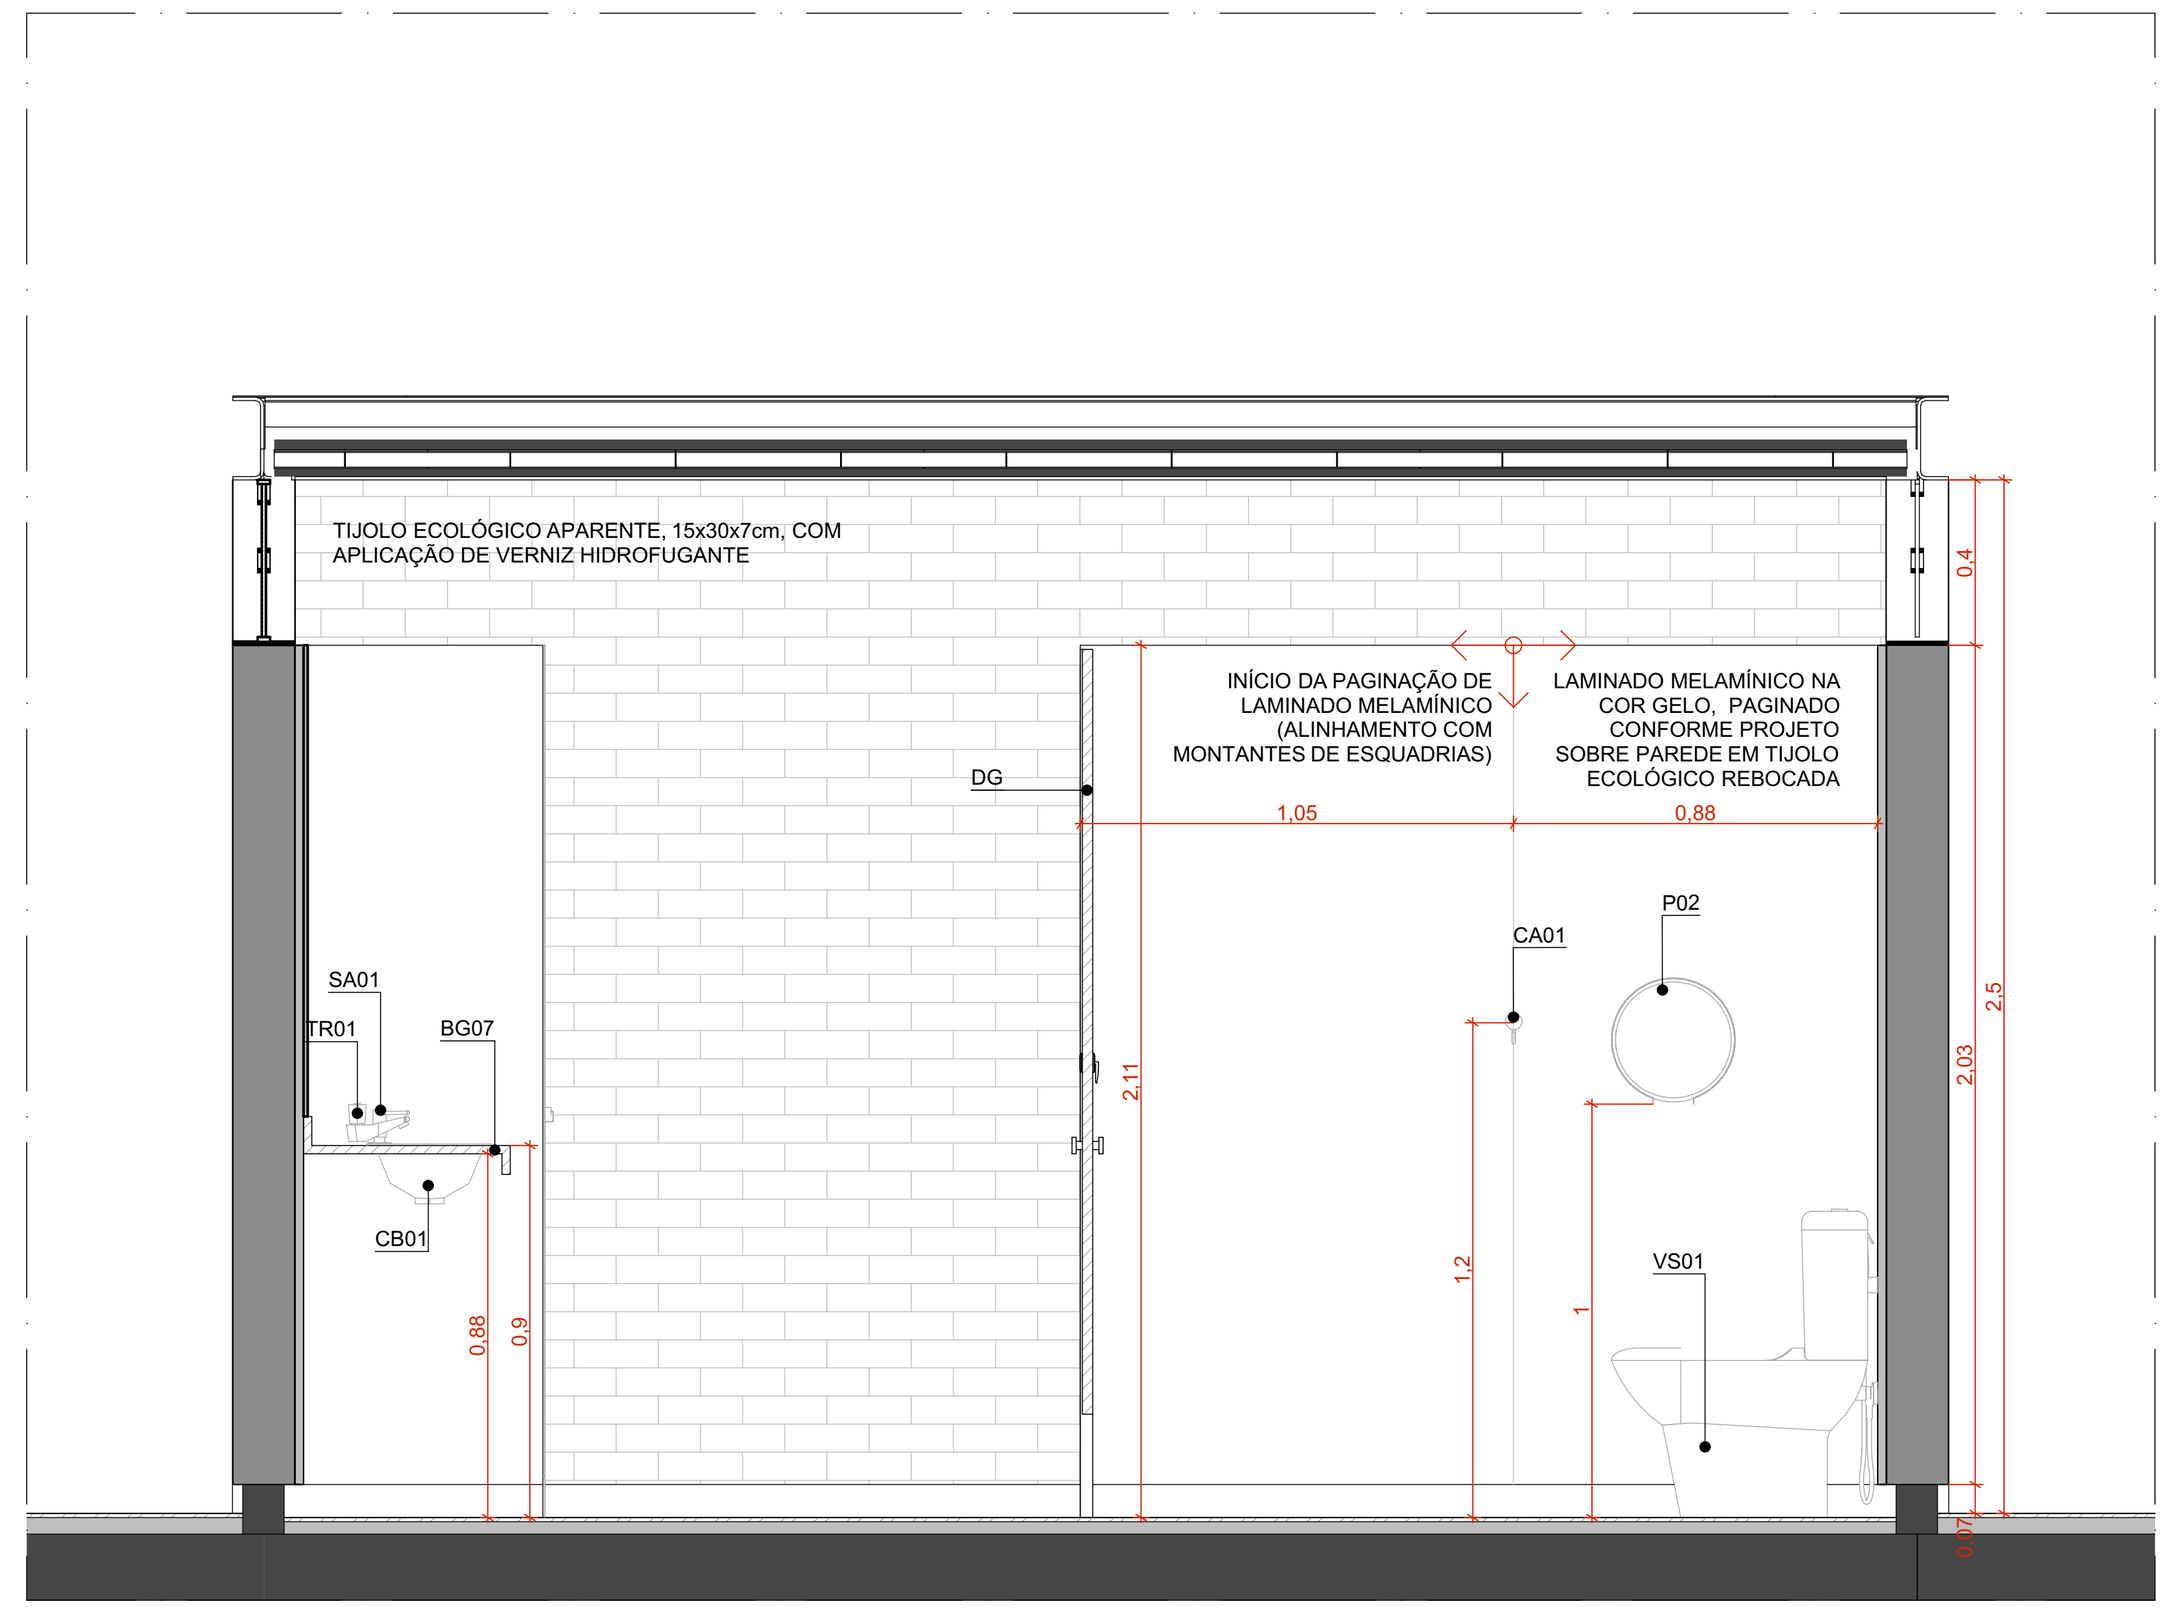

VISTA 04 | SANITÁRIO FEMININO | GINÁSIO
ESCALA 1:25

QUANTITATIVOS

LOUÇAS

		QTD
CB01	CUBA OVAL DE EMBUTIR, REF L.59.17, COR BRANCO, LINHA L, MARCA DECA OU SIMILAR EQUIVALENTE EM QUALIDADE, TÉCNICA E ACABAMENTO COMPLEMENTO: SIFÃO PARA LAVATÓRIO, REF 1680.C.100.112 , ACABAMENTO CROMADO, MARCA DECA OU SIMILAR EQUIVALENTE EM QUALIDADE, TÉCNICA E ACABAMENTO	25
MI01	MICTÓRIO COM SIFÃO INTEGRADO, REF M.715.17, MARCA DECA OU SIMILAR EQUIVALENTE EM QUALIDADE, TÉCNICA E ACABAMENTO COMPLEMENTO: VÁLVULA PARA MICTÓRIO HORIZONTAL COM FECHAMENTO AUTOMÁTICO, REF 2572.C, ACABAMENTO CROMADO, MARCA DECA OU SIMILAR EQUIVALENTE EM QUALIDADE, TÉCNICA E ACABAMENTO	6
VS01	BACIA SANITÁRIA PARA CAIXA ACOPLADA, REF P.909.17, COR BRANCO, LINHA RAVENA, MARCA DECA OU SIMILAR EQUIVALENTE EM QUALIDADE, TÉCNICA E ACABAMENTO	18
VS02	BACIA SANITÁRIA PARA CAIXA ACOPLADA, SEM ABERTURA FRONTAL, REF P.515.17, COR BRANCO, USO PCD, LINHA VOGUE PLUS CONFORTO, MARCA DECA OU SIMILAR EQUIVALENTE EM QUALIDADE, TÉCNICA E ACABAMENTO	3
		52

METAIS

		QTD
BA01	BANCO ARTICULÁVEL BENEFIT, REF. 90007334026, USO PCD, MARCA DOCOL OU SIMILAR EQUIVALENTE EM QUALIDADE, TÉCNICA E ACABAMENTO	3
BR70	BARRA DE APOIO EM AÇO INOXIDÁVEL POLIDO, 70 cm, REF 2310.I.070.POL.N, CROMADO, LINHA CONFORTO, MARCA DECA OU SIMILAR EQUIVALENTE EM QUALIDADE, TÉCNICA E ACABAMENTO	15
BR80	BARRA DE APOIO EM AÇO INOX POLIDO, 80 cm, REF 2310.I.080.POL.N, CROMADO, LINHA CONFORTO, MARCA DECA OU SIMILAR EQUIVALENTE EM QUALIDADE, TÉCNICA E ACABAMENTO	9
CA01	CABIDE, REF. 2060.C02, CROMADO, LINHA PIX. MARCA TRAMONTINA OU SIMILAR EQUIVALENTE EM QUALIDADE, TÉCNICA E ACABAMENTO	25
CB02	CUBA SIMPLES PARA COZINHA, DE EMBUTIR, REF CS-50, MARCA MEKAL OU SIMILAR EQUIVALENTE EM QUALIDADE, TÉCNICA E ACABAMENTO COMPLEMENTO: SIFÃO PARA LAVATÓRIO, REF 1680.C.100.112 , ACABAMENTO CROMADO, MARCA DECA OU SIMILAR EQUIVALENTE EM QUALIDADE, TÉCNICA E ACABAMENTO	1
CH01	CHUVEIRO ELÉTRICO ACQUA STORM ULTRA, BRANCO E CROMADO, MARCA LORENZETTI OU SIMILAR EQUIVALENTE EM QUALIDADE, TÉCNICA E ACABAMENTO	4
CH02	CHUVEIRO ELÉTRICO ACQUA STORM ULTRA, BRANCO E CROMADO, MARCA LORENZETTI OU SIMILAR, EQUIPADO COM DUCHA MANUAL COMPLEMENTO: DUCHA MANUAL FUTURA, MARCA LORENZETTI OU SIMILAR EQUIVALENTE EM QUALIDADE, TÉCNICA E ACABAMENTO	3
DC01	DUCHA HIGIÊNICA COM REGISTRO E DERIVAÇÃO PARA CAIXA ACOPLADA, REF. 1984.C.ACT.LNK.BR, CROMADO, LINHA LINK, MARCA DECA OU SIMILAR EQUIVALENTE EM QUALIDADE, TÉCNICA E ACABAMENTO	21
LI01	LIXEIRA WALL, 30L, FIXADA NA PAREDE, REF. 94539030, AÇO INOX. 19,20x35,0mx50,0cm. MARCA TRAMONTINA OU SIMILAR EQUIVALENTE EM QUALIDADE, TÉCNICA E ACABAMENTO	9
P01	DISPENSER PARA PAPEL TOALHA, REF. 94532031, AÇO INOX, ACABAMENTO ACETINADO. DIM. 35,30x26,60x13,50cm. MARCA TRAMONTINA OU SIMILAR EQUIVALENTE EM QUALIDADE, TÉCNICA E ACABAMENTO	9
P02	DISPENSER PARA PAPEL HIGIÊNICO, REF. 94532033, AÇO INOX, ACABAMENTO ACETINADO. DIM. 26,00x12,50x26,40cm. MARCA TRAMONTINA OU SIMILAR EQUIVALENTE EM QUALIDADE, TÉCNICA E ACABAMENTO	21
RG	ACABAMENTO PARA REGISTRO DE GAVETA, REF 4900.C50, CROMADO, LINHA PRATA, MARCA DECA OU SIMILAR EQUIVALENTE EM QUALIDADE, TÉCNICA E ACABAMENTO	9
RL02	RALO LINEAR GRELHA CROMADA 50cm, COM QUEDA E RALO CENTRAL INTERNO, MARCA TIGRE OU SIMILAR EQUIVALENTE EM QUALIDADE, TÉCNICA E ACABAMENTO	4
RS	RALO SIFONADO EM AÇO INOX COM GRELHA E DISPOSITIVO ROTATIVO DE VEDAÇÃO, 15x15 cm, REF MLD119A, CROMADO, LINHA TRADICIONAL AÇO 304, MARCA MOLDENOX OU SIMILAR EQUIVALENTE EM QUALIDADE, TÉCNICA E ACABAMENTO	8
SA01	DISPENSER PARA SABÃO LÍQUIDO, REF. 2015.C, CROMADO, LINHA DECAMATIC, MARCA DECA OU SIMILAR EQUIVALENTE EM QUALIDADE, TÉCNICA E ACABAMENTO	25
TR01	TORNEIRA DE MESA COM FECHAMENTO AUTOMÁTICO PARA LAVATÓRIO, REF 1173.C, CROMADO, LINHA DECAMATIC ECO, MARCA DECA OU SIMILAR EQUIVALENTE EM QUALIDADE, TÉCNICA E ACABAMENTO	22
TR02	TORNEIRA DE MESA COM FECHAMENTO AUTOMÁTICO PARA LAVATÓRIO, REF 1173.C.CONF.H2O, CROMADO, USO PCD, LINHA DECAMATIC ECO, MARCA DECA OU SIMILAR EQUIVALENTE EM QUALIDADE, TÉCNICA E ACABAMENTO	3
TR03	TORNEIRA PARA USO GERAL COM AREJADOR, REF 1154.C34, CROMADO, LINHA MAX, MARCA DECA OU SIMILAR EQUIVALENTE EM QUALIDADE, TÉCNICA E ACABAMENTO	6
TR04	TORNEIRA DE MESA COM BICA MÓVEL, REF. 1167.C.LNK, CROMADO, LINHA LINK, MARCA DECA OU SIMILAR EQUIVALENTE EM QUALIDADE, TÉCNICA E ACABAMENTO	3
		200

GRANITOS

		QTD
BG02	BANCADA DE GRANITO CINZA ANDORINHA (e=20 mm) SOBRE QUADRO DE CANTONEIRA DE AÇO. DIMENSÕES 1300x500 mm	3
BG04	BANCADA DE GRANITO CINZA ANDORINHA (e=20 mm), SOBRE QUADRO DE CANTONEIRA DE AÇO. DIMENSÕES 4830x500 mm.	2
BG05	BANCADA DE GRANITO CINZA ANDORINHA (e=20 mm), SOBRE QUADRO DE CANTONEIRA DE AÇO. DIMENSÕES 2500x500 mm.	2
BG07	BANCADA DE GRANITO CINZA ANDORINHA (e=20 mm), SOBRE QUADRO DE CANTONEIRA DE AÇO. DIMENSÕES 3440x500 mm.	2
BG09	BANCADA DE GRANITO CINZA ANDORINHA (e=20 mm), SOBRE QUADRO DE CANTONEIRA DE AÇO. DIMENSÕES 3800x600 mm.	1
DG	DIVISÓRIA DE GRANITO CINZA ANDORINHA (e=30 mm)	27
		37

ACABAMENTOS

TETO
1. LAJE PRÉ-FABRICADA ALVEOLAR EM CONCRETO, DIM. 12x124,5 cm
2. LAJE EM CONCRETO

PAREDE
- △1 TIJOLO ECOLÓGICO APARENTE, 15x30x7 cm, COM EMBASAMENTO EM CONCRETO
- △2 LAMINADO MELAMÍNICO NA COR GELO, PAGINADO CONFORME PROJETO SOBRE PAREDE EM TIJOLO ECOLÓGICO REBOCADA
- △3 CONCRETO APARENTE TRATADO COM HIDROFUGANTE À BASE DE SILICONE
- △4 LAMINADO MELAMÍNICO NA COR GELO, PAGINADO CONFORME PROJETO SOBRE CONTENÇÃO EM CONCRETO REBOCADA
- △5 AZULEJO NA COR BRANCA, 15x15cm, SOBRE PAREDE DE TIJOLO ECOLÓGICO 15x30x7cm REBOCADA

PISO
- [1] PISO EM GRANITINA COM JUNTA EM LATÃO (e=3mm), COR CINZA CLARO, ACABAMENTO POLIDO, PAGINADO CONFORME PROJETO
- [2] PISO EM GRANITINA COM JUNTA EM LATÃO (e=3mm), COR CINZA CLARO, ACABAMENTO LAVADO (TIPO FULGET) PAGINADO CONFORME PROJETO
- [3] PISO EM GRANITINA COM JUNTA EM LATÃO (e=3mm), COR VERMELHO CLARO, ACABAMENTO LAVADO (TIPO FULGET) PAGINADO EM MALHA DE 125x125cm
- [4] PISO EM TIJOLOS MACIÇOS, 21x10x5cm, PAGINAÇÃO ESPINHA DE PEIXE
- [5] PISO CIMENTÍCIO MONOLÍTICO DE ALTA RESISTÊNCIA MECÂNICA E QUÍMICA, COM ACABAMENTO ANTIDERRAPANTE
- [6] PISO EM CONCRETO POLIDO COM PINTURA PU ESPORTIVA TEXTURIZADA ANTIDERRAPANTE

CONJUNTO DE ESQUADRIAS COM AMPLIAÇÃO ESPECÍFICA
ESQUADRIAS DE VIDRO TEMPERADO INCOLOR TRANSPARENTE, COM ESPESSURA DE 10MM. COMPONENTES, PERFIS E FERRAGENS DE ACORDO COM O PROJETO EXECUTIVO DO FABRICANTE E PAGINAÇÃO CONFORME INDICADO NO PROJETO EXECUTIVO DE ARQUITETURA.

CÓD.	COMPOSISÃO	DIMENSÕES	QUANTIDADE
CE01	04 J01	4,85 x 0,4 m	04
CE02	01 P01 + 04 J01	4,85 x 0,4 m	04
CE03	01 P01 + 01 P01 (PCD) + 02 J01 + 02 J02	4,85 x 2,5 m	02
CE04	02 J01 + 02 J02	4,85 x 0,4 m	02
CE05	01 P01 + 03 P02 + 04 J01	4,85 x 2,5 m	02
CE08	01 P01 + 01 J01	1,21 x 2,5 m	01
CE11	01 P05 + 01 J07 + 06 J04	8,63 x 0,4 m	02
CE12	01 P03 (PCD) + 01 J05	1,18 x 2,5 m	01

PAINÉIS, PORTAS E JANELAS
- P — PAINEL CEGO FIXO OU PIVOTANTE, EM CHAPA DE AÇO DOBRADA FIXADA EM QUADRO DE PERFIS METÁLICOS E NÚCLEO PREENCHIDO COM ISOLANTE TERMOACÚSTICO OU VIDRO TEMPERADO INCOLOR COM ESPESSURA DE 10mm, CONFORME DESENHOS.
- PM — PORTA EM MADEIRA DE GIRO SIMPLES PARA DIVISÓRIAS SANITÁRIAS EM GRANITO
- J — JANELA BASCULANTE OU FIXA EM VIDRO TEMPERADO LISO INCOLOR COM ESPESSURA DE 10 mm

ESQUADRIA	DIMENSÕES	QUANT.	FERRAGENS E CHAPAS	Q. POR ESQUADRIA	Q. TOTAL (FERRAGENS)
J01	1,21 m x 0,40 m	49	PIVÔS COM ACABAMENTO ESCOVADO	02	98
			FECHO TIPO TRINCO	01	49
J02	1,21 m x 0,40 m	08	PERFIL U BAGUETE DE FIXAÇÃO DE ALUMÍNIO	02	08
J04	1,27 m x 0,40 m	12	PIVÔS COM ACABAMENTO ESCOVADO	02	24
			FECHO TIPO TRINCO	01	12
J05	1,18 m x 0,40 m	01	PIVÔS COM ACABAMENTO ESCOVADO	02	02
			FECHO TIPO TRINCO	01	01
J07	0,98 m x 0,40 m	02	PIVÔS COM ACABAMENTO ESCOVADO	02	04
			FECHO TIPO TRINCO	01	02

PORTA	DIMENSÕES	QUANT.	FERRAGENS E CHAPAS	Q. POR PORTA	Q. TOTAL
PM01	0,80 m x 2,1 m	22	CHAPA DE MADEIRA 18mm	01	22
			DOBRADIÇA	02	44
			FECHADURA TIPO TRINCA	01	22
P01	1,21 m x 2,10 m	05	PIVÔ SUPERIOR	01	05
			PIVÔ INFERIOR	01	05
			CHAPA DE AÇO DOBRADA	02	10
			PUXADOR/ FECHADURA	01	05
P01 - PCD	1,21 m x 2,10 m	03	PIVÔ SUPERIOR	01	01
			PIVÔ INFERIOR	01	01
			CHAPA DE AÇO DOBRADA	02	02
			PUXADOR/ FECHADURA	01	01
			PUXADOR HORIZONTAL 70cm	01	01
P02	1,21 x 2,10 m	06	PIVÔ SUPERIOR	01	06
			CHAPA DE AÇO DOBRADA	02	12
P03 - PCD	1,18 m x 2,10 m	01	PIVÔ SUPERIOR	01	01
			PIVÔ INFERIOR	01	01
			CHAPA DE AÇO DOBRADA	02	02
			PUXADOR/ FECHADURA	01	01
			PUXADOR HORIZONTAL 70cm	01	01
P05	0,98 m x 2,10 m	02	PIVÔ SUPERIOR	01	02
			PIVÔ INFERIOR	01	02
			CHAPA DE AÇO DOBRADA	02	04
			PUXADOR/ FECHADURA	01	02

NOTAS
1. DIMENSÕES E NÍVEIS EM METRO.
2. CONFERIR MEDIDAS NA OBRA.
3. OS NÍVEIS DE REFERÊNCIA DO PROJETO, EQUIVALEM ÀS COTAS ALTIMÉTRICAS DO LEVANTAMENTO TOPOGRÁFICO PLANIALTIMÉTRICO DOCUMENTO RSSEGURO-SEDUR-POA-RUBEMBERTA-LEV-EP.
4. OS QUANTITATIVOS INDICADOS REFEREM-SE AO TOTAL DAS EDIFICAÇÕES POR TERRENO.
5. * TODA ESPECIFICAÇÃO DE MARCA NESTE PROJETO DESTINA-SE APENAS À ADEQUADA CARACTERIZAÇÃO DO OBJETO, PODENDO O COMPONENTE SER SUBSTITUÍDO POR OUTRO SIMILAR, DE MARCA DISTINTA, EQUIVALENTE EM QUALIDADE, TÉCNICA E ACABAMENTO.

coletivo de projetos
AUTORES RESPONSÁVEIS TÉCNICOS
Fabiano José Arcádio Sobreira
CAU A24308-6
Paulo Victor Borges Ribeiro
CAU A96468-9

PROJETO TERCEIRIZADO

PROJETO URBANISTICO INTEGRADO - TERRITÓRIO RUBEM BERTA PORTO ALEGRE - RS

GOVERNO DO ESTADO
RIO GRANDE DO SUL
SECRETARIA DE DESENVOLVIMENTO URBANO E METROPOLITANO

SEDUR - SECRETARIA DE DESENVOLVIMENTO URBANO E METROPOLITANO
DPM - DEPARTAMENTO URBANO E METROPOLITANO
CENTRO ADMINSTRATIVO FERNANDO FERRARI - AV. BORGES DE MEDEIROS, N 1501 - BAIRRO PRAIA DE BELAS - PORTO ALEGRE/RS
CEP - 90110-150

DIVISÃO: DPM - DEPARTAMENTO URBANO E METROPOLITANO
DIRETORA: Tassiele Francescon
PROJETO URBANISTICO INTEGRADO - TERRITÓRIO RUBEM BERTA PORTO ALEGRE RIO GRANDE DO SUL
CHEFE DE DIVISÃO: Isabel Coutinho
ENDEREÇO DO TERRENO: RUBEM BERTA, PORTO ALEGRE/RS
ETAPA E DISCIPLINA:
ÁREA DO PROJETO: 47.870,58 m²
CONTEÚDO: VISTA 01 | SANITÁRIO FEMININO | GINÁSIO, VISTA 02 | SANITÁRIO FEMININO | GINÁSIO, VISTA 03 | SANITÁRIO FEMININO | GINÁSIO, VISTA 04 | SANITÁRIO FEMININO | GINÁSIO, PLANTA BAIXA | AMPLIAÇÃO | SANITÁRIO FEMININO | GINÁSIO
ESCALA: INDICADA
DATA: 22/07/2026
SÉRIE: ARQ
FOLHA: 0207
ARQUIVO: RSSEGURO-SEDUR-POA-RUBEMBERTA-E-ARQ-PE-0207-R03

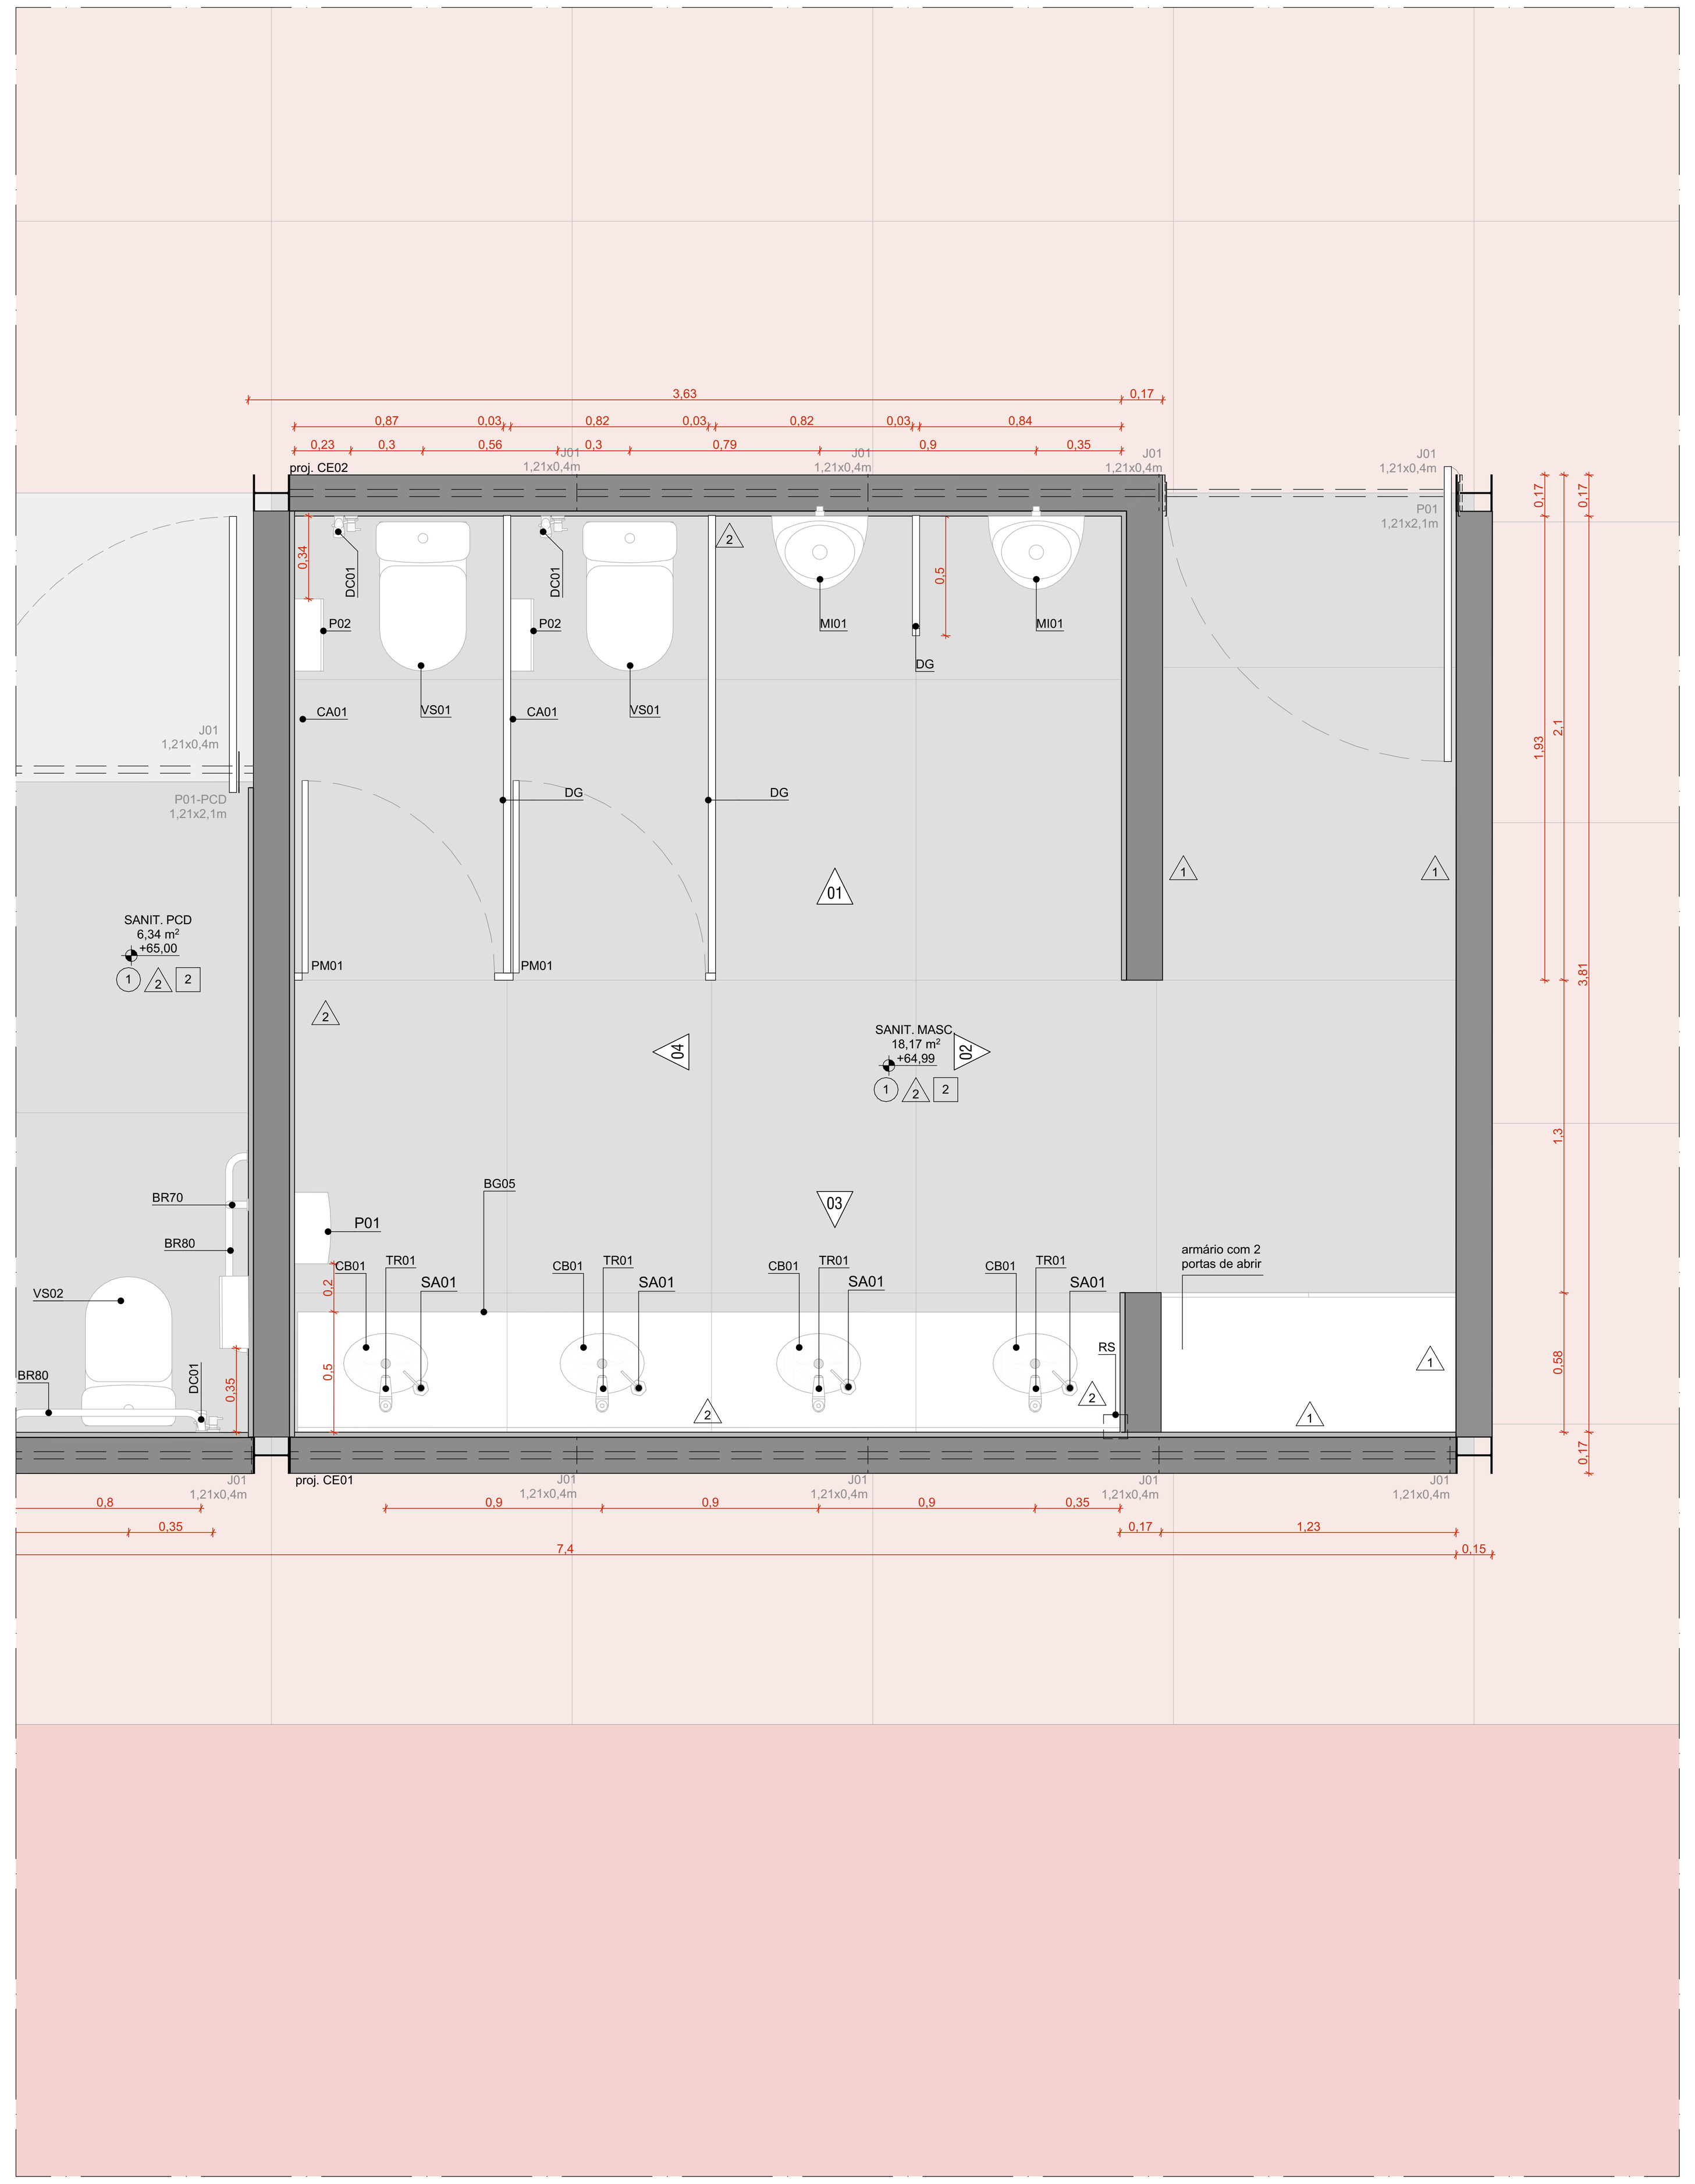

PLANTA BAIXA | AMPLIAÇÃO | SANITÁRIO MASCULINO | GINÁSIO
ESCALA 1:25

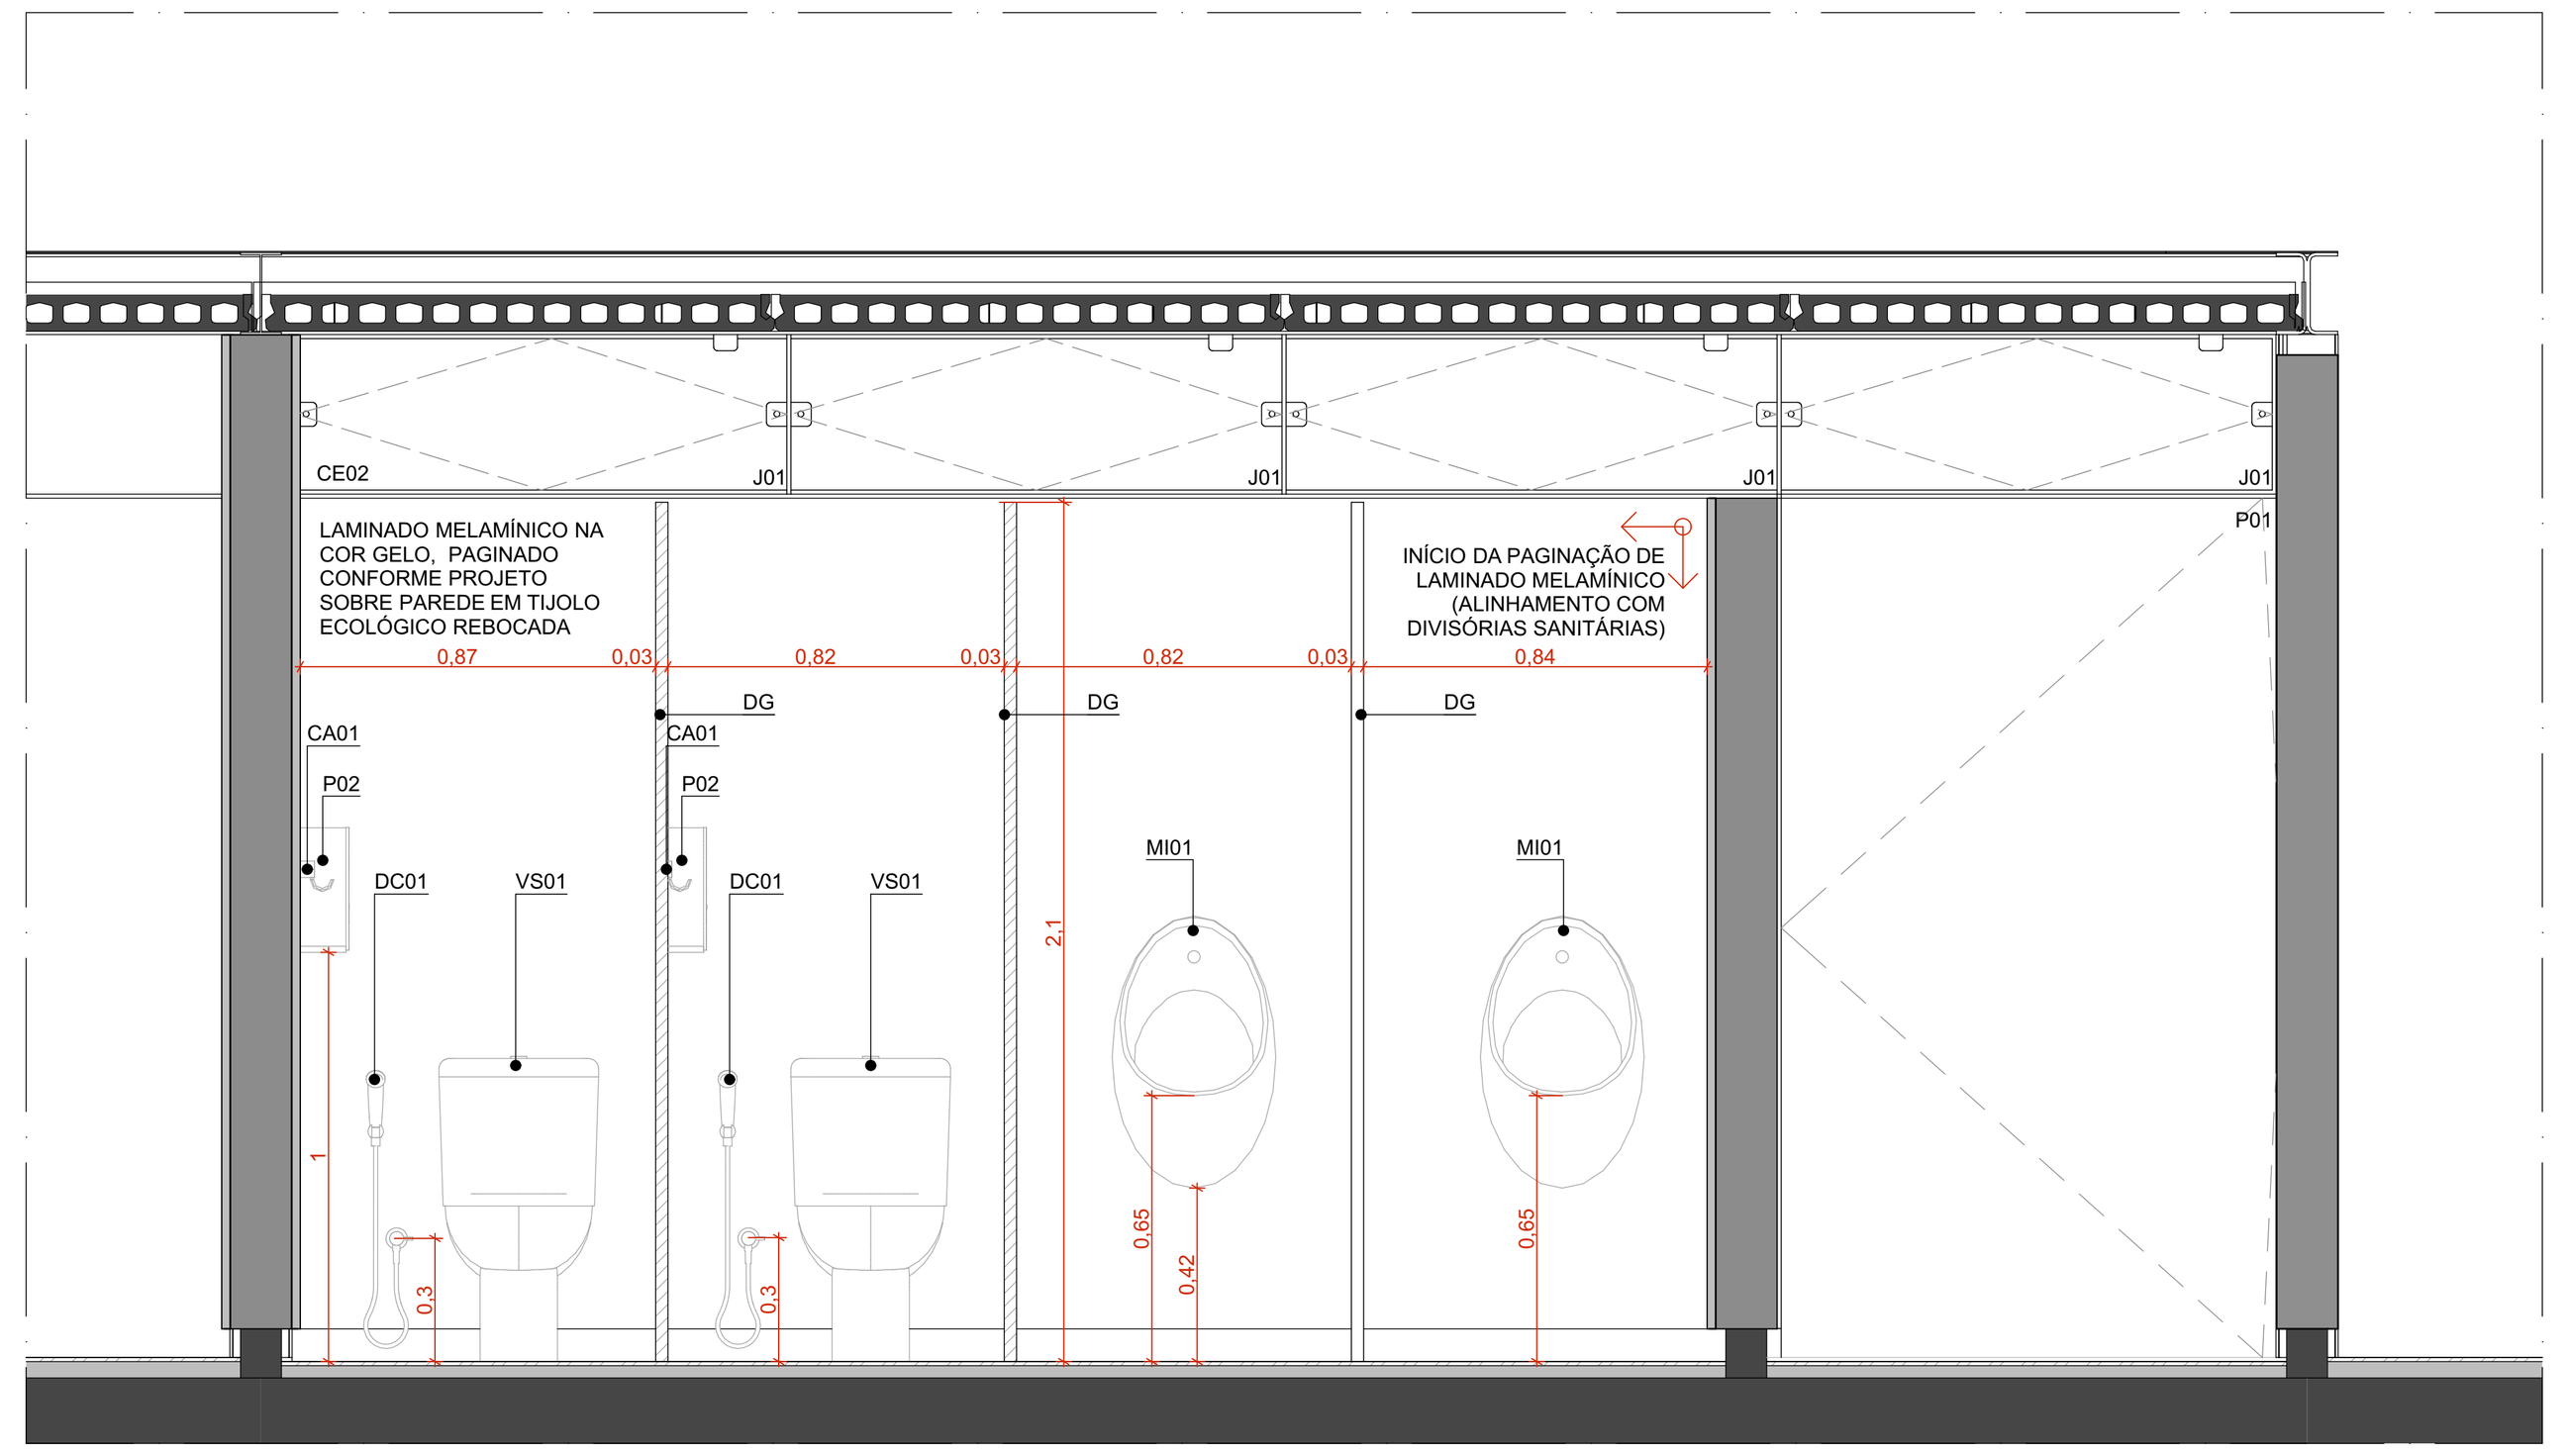

VISTA 01 | SANIÁRIO MASCULINO | GINÁSIO
ESCALA 1:25

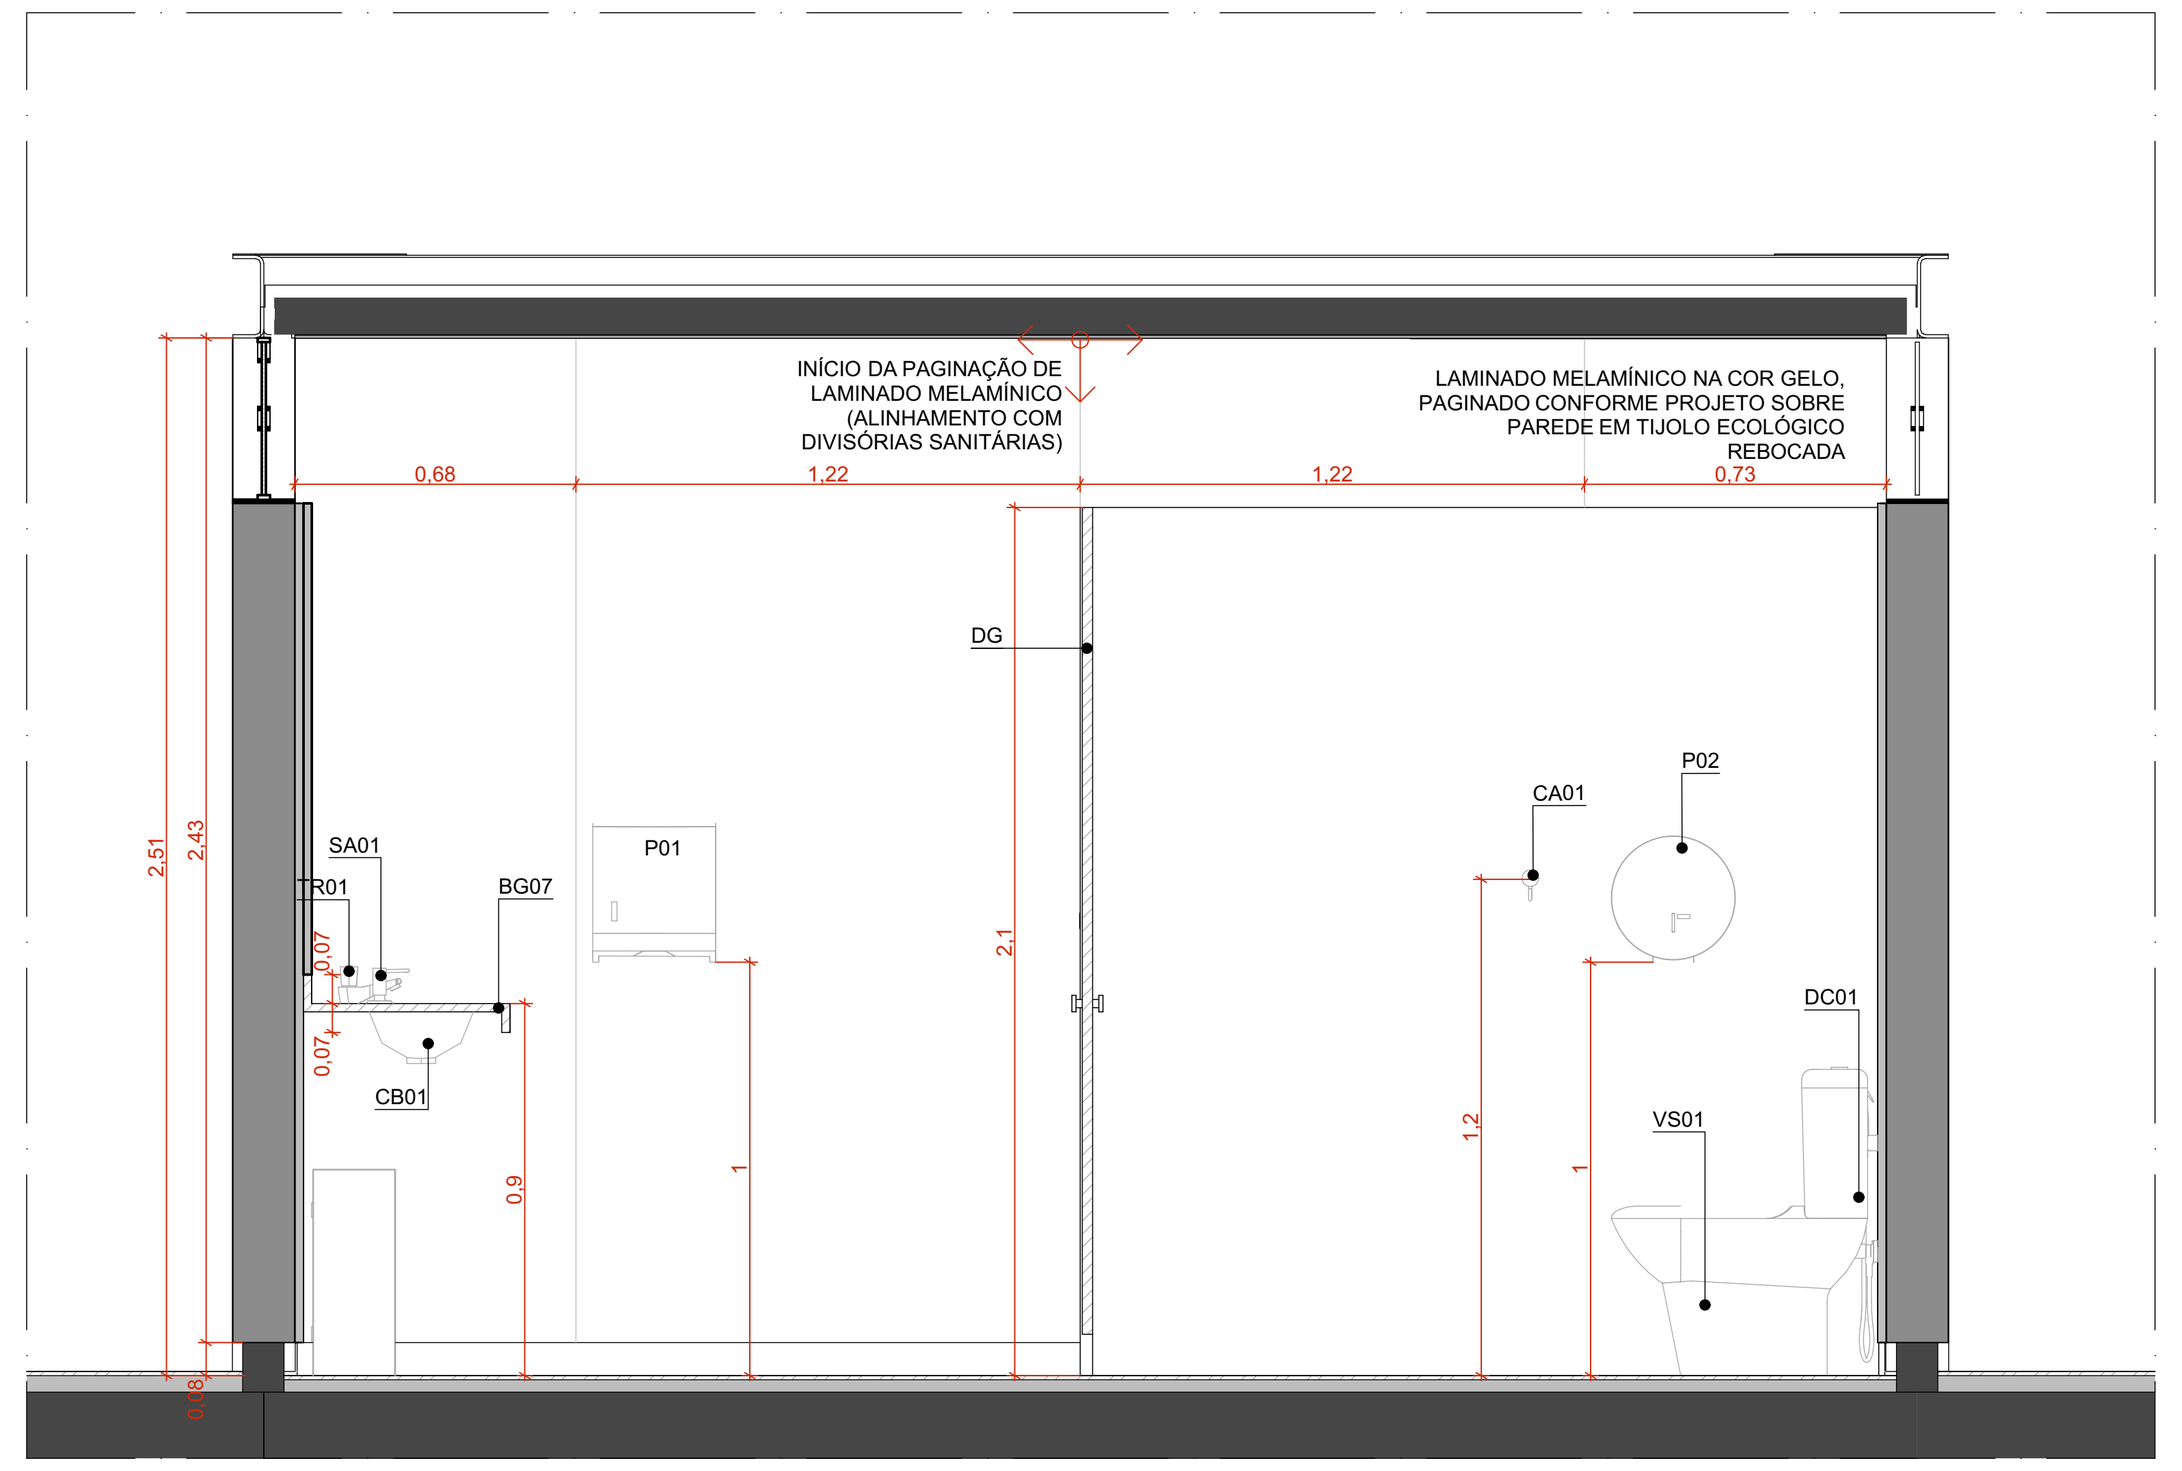

VISTA 04 | SANIÁRIO MASCULINO | GINÁSIO
ESCALA 1:25

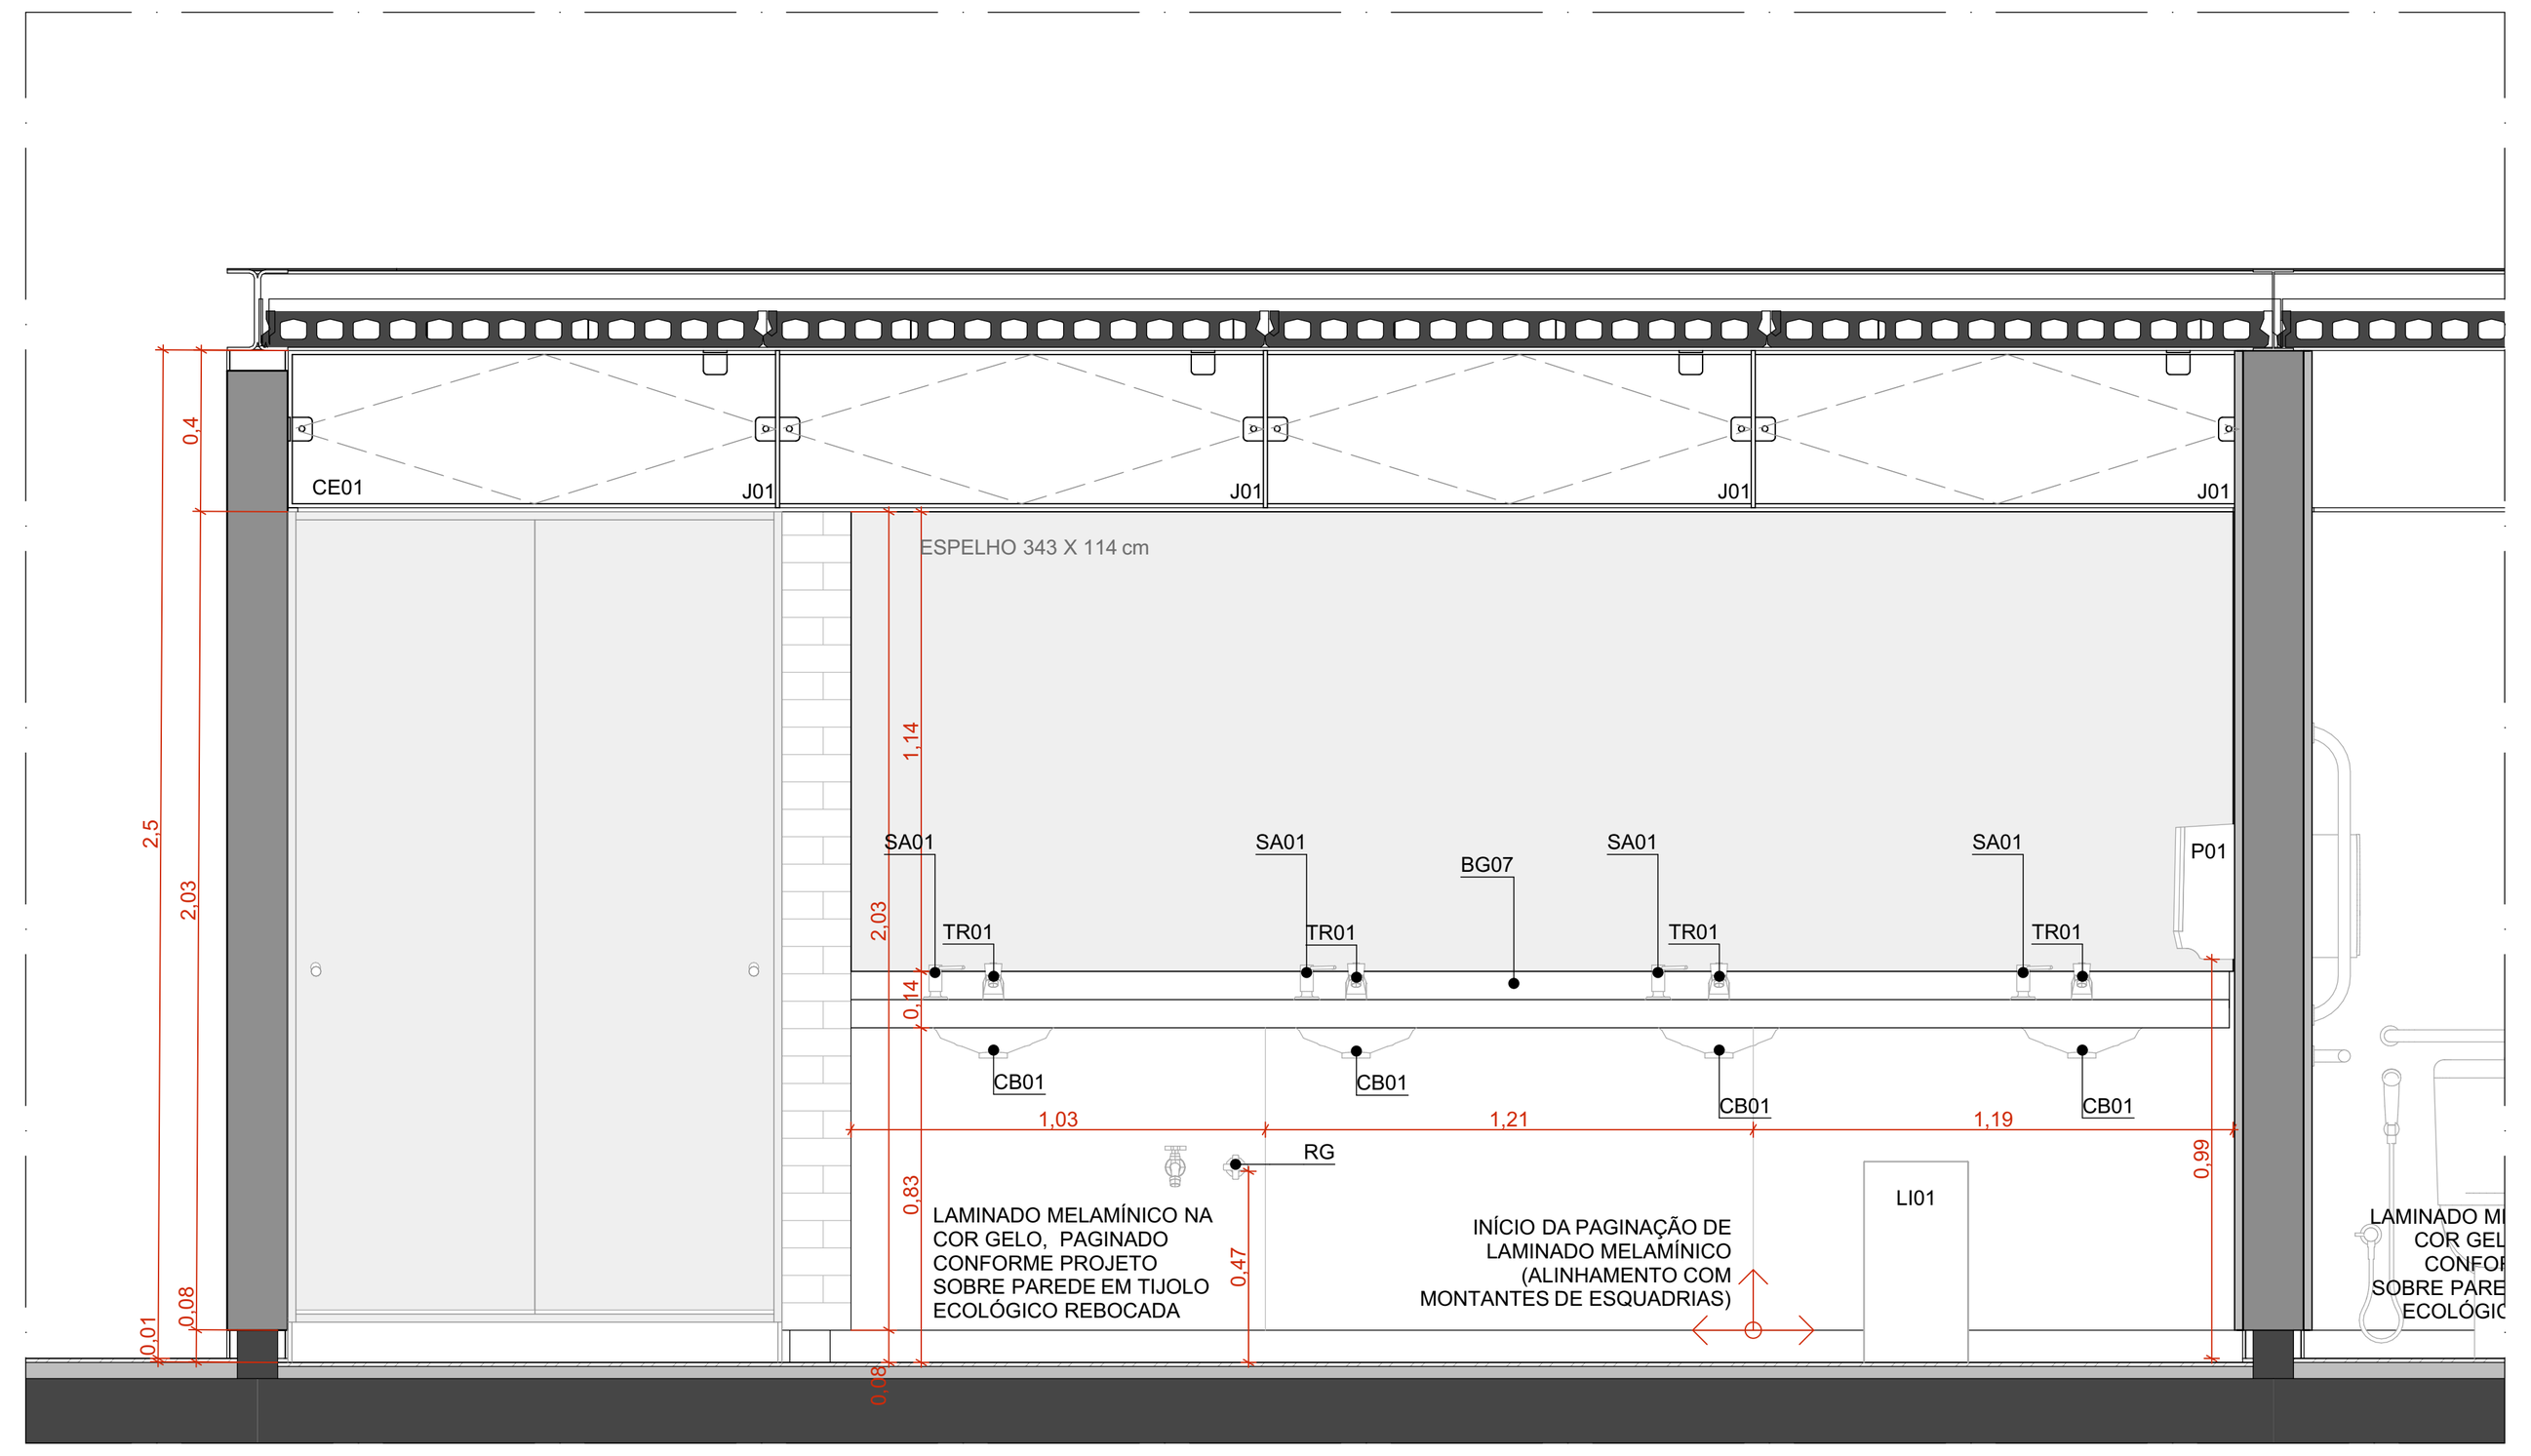

VISTA 03 | SANIÁRIO MASCULINO | GINÁSIO
ESCALA 1:25

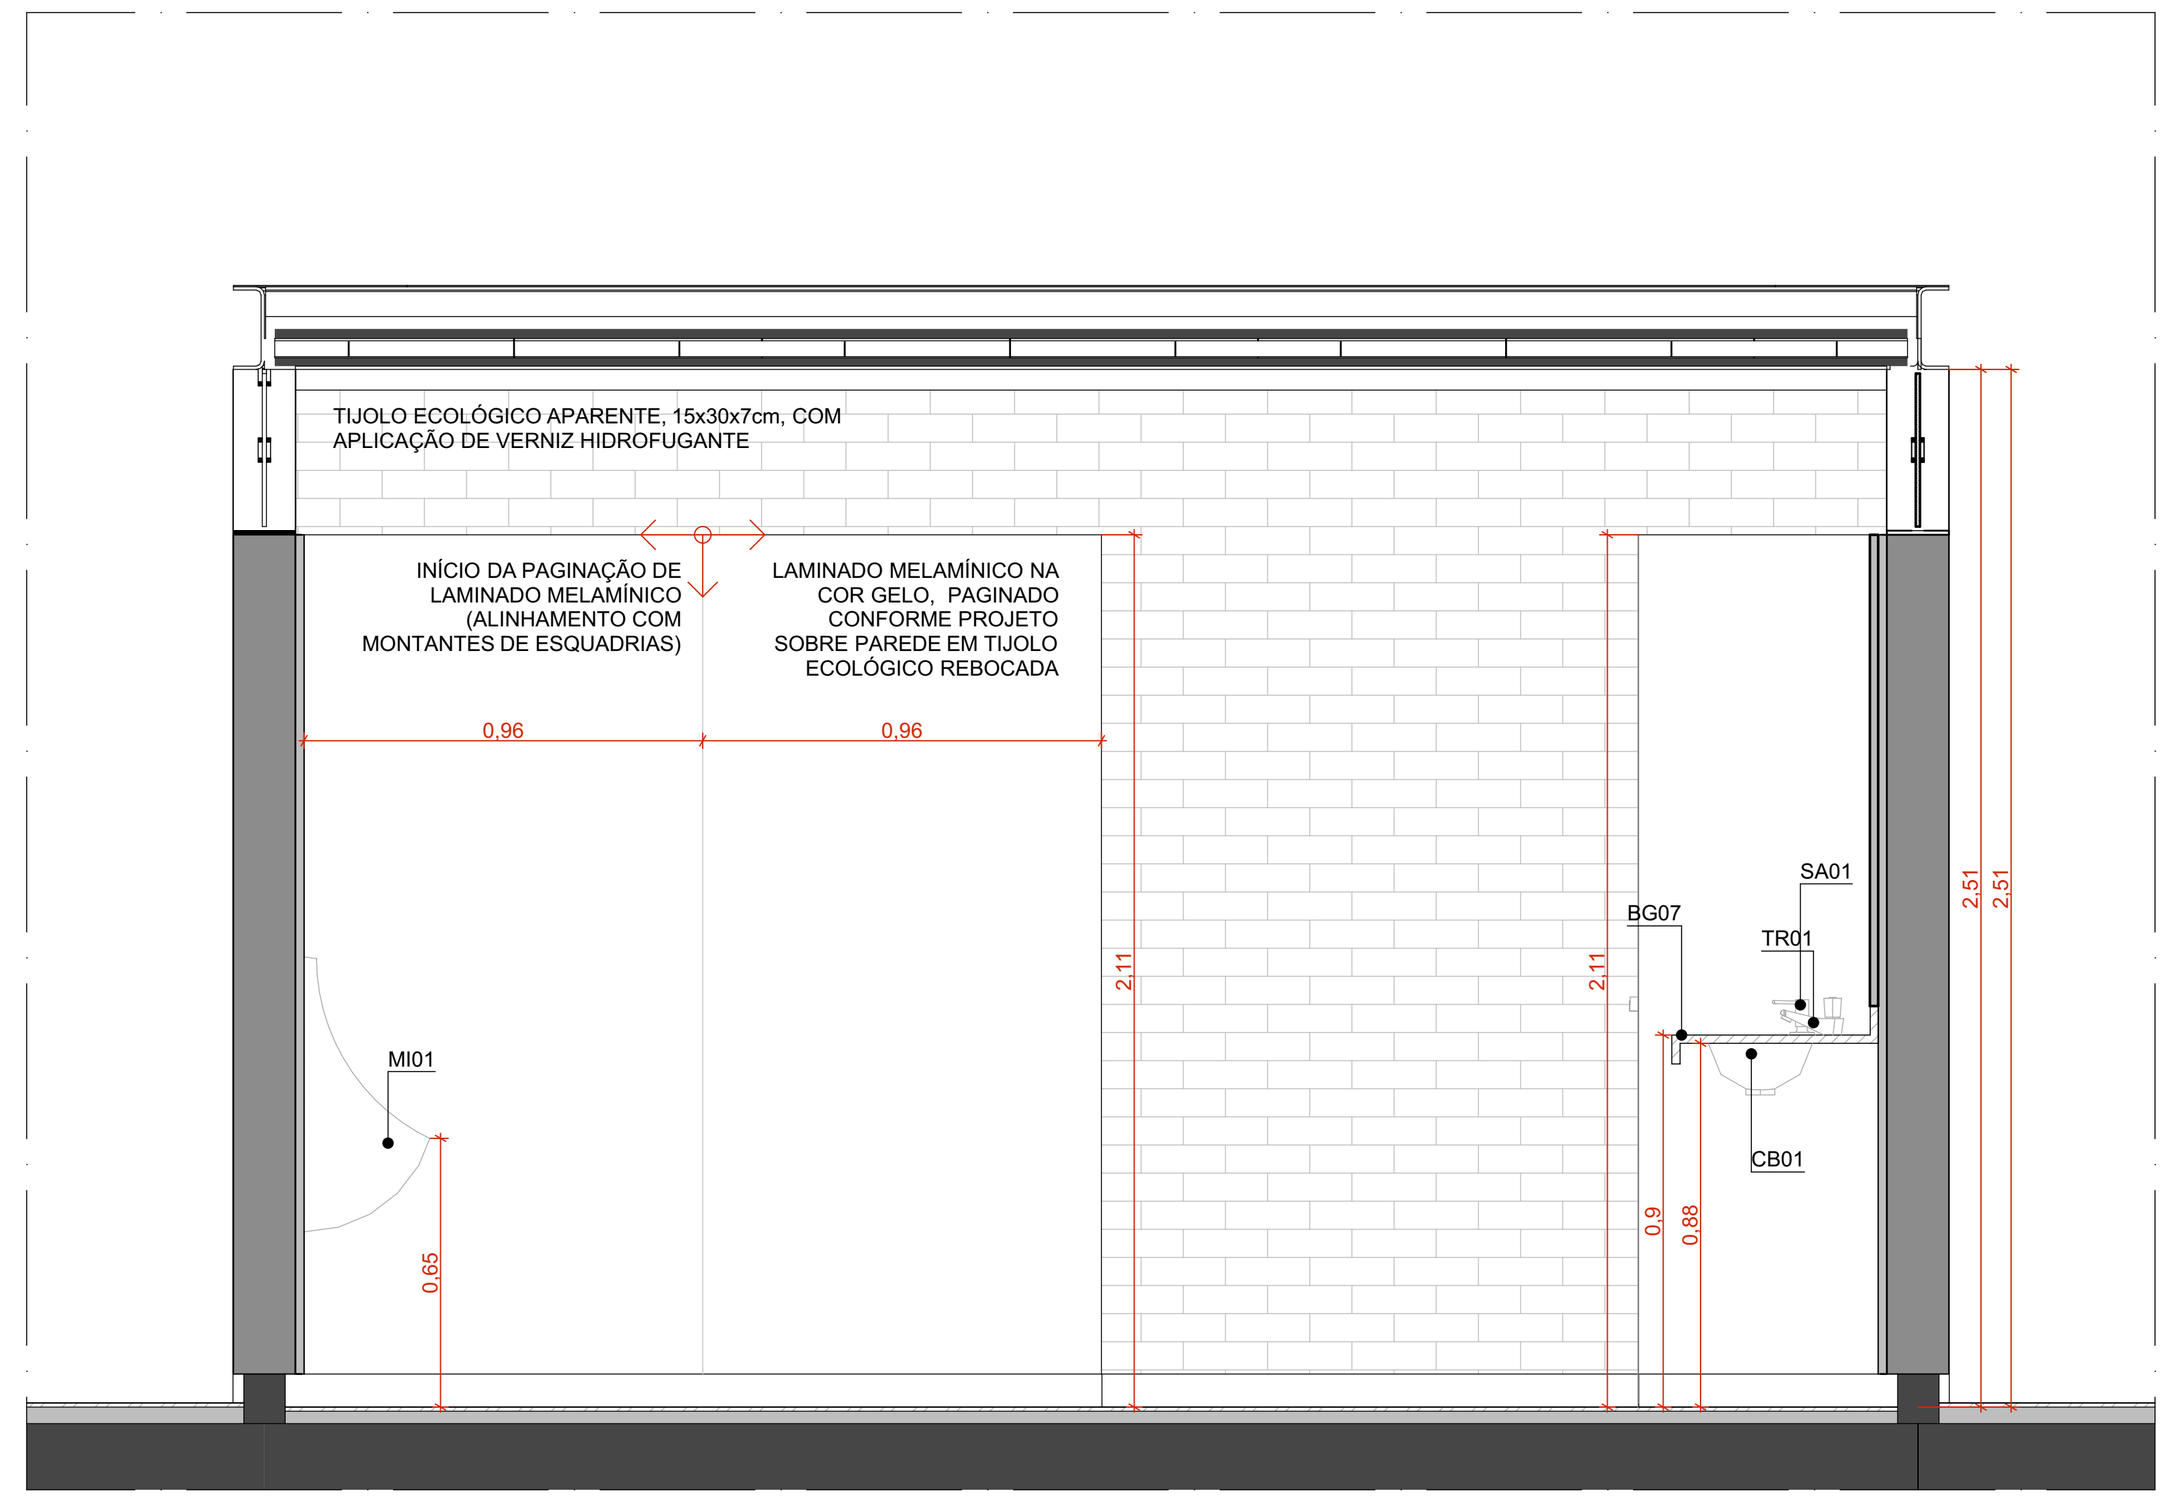

VISTA 02 | SANIÁRIO MASCULINO | GINÁSIO
ESCALA 1:25

QUANTITATIVOS

LOUÇAS

		QTD
CB01	CUBA OVAL DE EMBUTIR, REF L.59.17, COR BRANCO, LINHA L, MARCA DECA OU SIMILAR EQUIVALENTE EM QUALIDADE, TÉCNICA E ACABAMENTO COMPLEMENTO: SIFÃO PARA LAVATÓRIO, REF 1680.C.100.112 , ACABAMENTO CROMADO, MARCA DECA OU SIMILAR EQUIVALENTE EM QUALIDADE, TÉCNICA E ACABAMENTO	25
MI01	MICTÓRIO COM SIFÃO INTEGRADO, REF M.715.17, MARCA DECA OU SIMILAR EQUIVALENTE EM QUALIDADE, TÉCNICA E ACABAMENTO COMPLEMENTO: VÁLVULA PARA MICTÓRIO HORIZONTAL COM FECHAMENTO AUTOMÁTICO, REF 2572.C, ACABAMENTO CROMADO, MARCA DECA OU SIMILAR EQUIVALENTE EM QUALIDADE, TÉCNICA E ACABAMENTO	6
VS01	BACIA SANITÁRIA PARA CAIXA ACOPLADA, REF P.909.17, COR BRANCO, LINHA RAVENA, MARCA DECA OU SIMILAR EQUIVALENTE EM QUALIDADE, TÉCNICA E ACABAMENTO	18
VS02	BACIA SANITÁRIA PARA CAIXA ACOPLADA, SEM ABERTURA FRONTAL, REF P.515.17, COR BRANCO, USO PCD, LINHA VOGUE PLUS CONFORTO, MARCA DECA OU SIMILAR EQUIVALENTE EM QUALIDADE, TÉCNICA E ACABAMENTO	3
		52

METAIS

		QTD
BA01	BANCO ARTICULÁVEL BENEFIT, REF. 90007334026, USO PCD, MARCA DOCOL OU SIMILAR EQUIVALENTE EM QUALIDADE, TÉCNICA E ACABAMENTO	3
BR70	BARRA DE APOIO EM AÇO INOXIDÁVEL POLIDO, 70 cm, REF 2310.I.070.POL.N, CROMADO, LINHA CONFORTO, MARCA DECA OU SIMILAR EQUIVALENTE EM QUALIDADE, TÉCNICA E ACABAMENTO	15
BR80	BARRA DE APOIO EM AÇO INOX POLIDO, 80 cm, REF 2310.I.080.POL.N, CROMADO, LINHA CONFORTO, MARCA DECA OU SIMILAR EQUIVALENTE EM QUALIDADE, TÉCNICA E ACABAMENTO	9
CA01	CABIDE, REF. 2060.C02, CROMADO, LINHA PIX. MARCA TRAMONTINA OU SIMILAR EQUIVALENTE EM QUALIDADE, TÉCNICA E ACABAMENTO	25
CB02	CUBA SIMPLES PARA COZINHA, DE EMBUTIR, REF CS-50, MARCA MEKAL OU SIMILAR EQUIVALENTE EM QUALIDADE, TÉCNICA E ACABAMENTO COMPLEMENTO: SIFÃO PARA LAVATÓRIO, REF 1680.C.100.112 , ACABAMENTO CROMADO, MARCA DECA OU SIMILAR EQUIVALENTE EM QUALIDADE, TÉCNICA E ACABAMENTO	1
CH01	CHUVEIRO ELÉTRICO ACQUA STORM ULTRA, BRANCO E CROMADO, MARCA LORENZETTI OU SIMILAR EQUIVALENTE EM QUALIDADE, TÉCNICA E ACABAMENTO	4
CH02	CHUVEIRO ELÉTRICO ACQUA STORM ULTRA, BRANCO E CROMADO, MARCA LORENZETTI OU SIMILAR, EQUIPADO COM DUCHA MANUAL COMPLEMENTO: DUCHA MANUAL FUTURA, MARCA LORENZETTI OU SIMILAR EQUIVALENTE EM QUALIDADE, TÉCNICA E ACABAMENTO	3
DC01	DUCHA HIGIÊNICA COM REGISTRO E DERIVAÇÃO PARA CAIXA ACOPLADA, REF. 1984.C.ACT.LNK.BR, CROMADO, LINHA LINK, MARCA DECA OU SIMILAR EQUIVALENTE EM QUALIDADE, TÉCNICA E ACABAMENTO	21
LI01	LIXEIRA WALL, 30L, FIXADA NA PAREDE, REF. 94539030, AÇO INOX. 19,20x35,0mx50,0cm. MARCA TRAMONTINA OU SIMILAR EQUIVALENTE EM QUALIDADE, TÉCNICA E ACABAMENTO	9
P01	DISPENSER PARA PAPEL TOALHA, REF. 94532031, AÇO INOX, ACABAMENTO ACETINADO. DIM. 35,30x26,60x13,50cm. MARCA TRAMONTINA OU SIMILAR EQUIVALENTE EM QUALIDADE, TÉCNICA E ACABAMENTO	9
P02	DISPENSER PARA PAPEL HIGIÊNICO, REF. 94532033, AÇO INOX, ACABAMENTO ACETINADO. DIM. 26,00x12,50x26,40cm. MARCA TRAMONTINA OU SIMILAR EQUIVALENTE EM QUALIDADE, TÉCNICA E ACABAMENTO	21
RG	ACABAMENTO PARA REGISTRO DE GAVETA, REF 4900.C50, CROMADO, LINHA PRATA, MARCA DECA OU SIMILAR EQUIVALENTE EM QUALIDADE, TÉCNICA E ACABAMENTO	9
RL02	RALO LINEAR GRELHA CROMADA 50cm, COM QUEDA E RALO CENTRAL INTERNO, MARCA TIGRE OU SIMILAR EQUIVALENTE EM QUALIDADE, TÉCNICA E ACABAMENTO	4
RS	RALO SIFONADO EM AÇO INOX COM GRELHA E DISPOSITIVO ROTATIVO DE VEDAÇÃO, 15x15 cm, REF MLD119A, CROMADO, LINHA TRADICIONAL AÇO 304, MARCA MOLDENOX OU SIMILAR EQUIVALENTE EM QUALIDADE, TÉCNICA E ACABAMENTO	8
SA01	DISPENSER PARA SABÃO LÍQUIDO, REF. 2015.C, CROMADO, LINHA DECAMATIC, MARCA DECA OU SIMILAR EQUIVALENTE EM QUALIDADE, TÉCNICA E ACABAMENTO	25
TR01	TORNEIRA DE MESA COM FECHAMENTO AUTOMÁTICO PARA LAVATÓRIO, REF 1173.C, CROMADO, LINHA DECAMATIC ECO, MARCA DECA OU SIMILAR EQUIVALENTE EM QUALIDADE, TÉCNICA E ACABAMENTO	22
TR02	TORNEIRA DE MESA COM FECHAMENTO AUTOMÁTICO PARA LAVATÓRIO, REF 1173.C.CONF.H2O, CROMADO, USO PCD, LINHA DECAMATIC ECO, MARCA DECA OU SIMILAR EQUIVALENTE EM QUALIDADE, TÉCNICA E ACABAMENTO	3
TR03	TORNEIRA PARA USO GERAL COM AREJADOR, REF 1154.C34, CROMADO, LINHA MAX, MARCA DECA OU SIMILAR EQUIVALENTE EM QUALIDADE, TÉCNICA E ACABAMENTO	6
TR04	TORNEIRA DE MESA COM BICA MÓVEL, REF. 1167.C.LNK, CROMADO, LINHA LINK, MARCA DECA OU SIMILAR EQUIVALENTE EM QUALIDADE, TÉCNICA E ACABAMENTO	3
		200

GRANITOS

		QTD
BG02	BANCADA DE GRANITO CINZA ANDORINHA (e=20 mm) SOBRE QUADRO DE CANTONEIRA DE AÇO. DIMENSÕES 1300x500 mm	3
BG04	BANCADA DE GRANITO CINZA ANDORINHA (e=20 mm), SOBRE QUADRO DE CANTONEIRA DE AÇO. DIMENSÕES 4830x500 mm.	2
BG05	BANCADA DE GRANITO CINZA ANDORINHA (e=20 mm), SOBRE QUADRO DE CANTONEIRA DE AÇO. DIMENSÕES 2500x500 mm.	2
BG07	BANCADA DE GRANITO CINZA ANDORINHA (e=20 mm), SOBRE QUADRO DE CANTONEIRA DE AÇO. DIMENSÕES 3440x500 mm.	2
BG09	BANCADA DE GRANITO CINZA ANDORINHA (e=20 mm), SOBRE QUADRO DE CANTONEIRA DE AÇO. DIMENSÕES 3800x600 mm.	1
DG	DIVISÓRIA DE GRANITO CINZA ANDORINHA (e=30 mm)	27
		37

ACABAMENTOS

TETO

1. LAJE PRÉ-FABRICADA ALVEOLAR EM CONCRETO, DIM. 12x124,5 cm
2. LAJE EM CONCRETO

PAREDE

1. TIJOLO ECOLÓGICO APARENTE, 15x30x7 cm, COM EMBASAMENTO EM CONCRETO
2. LAMINADO MELAMÍNICO NA COR GELO, PAGINADO CONFORME PROJETO SOBRE PAREDE EM TIJOLO ECOLÓGICO REBOCADA
3. CONCRETO APARENTE TRATADO COM HIDROFUGANTE À BASE DE SILICONE
4. LAMINADO MELAMÍNICO NA COR GELO, PAGINADO CONFORME PROJETO SOBRE CONTENÇÃO EM CONCRETO REBOCADA
5. AZULEJO NA COR BRANCA, 15x15cm, SOBRE PAREDE DE TIJOLO ECOLÓGICO 15x30x7cm REBOCADA

PISO

1. PISO EM GRANITINA COM JUNTA EM LATÃO (e=3mm), COR CINZA CLARO, ACABAMENTO POLIDO, PAGINADO CONFORME PROJETO
2. PISO EM GRANITINA COM JUNTA EM LATÃO (e=3mm), COR CINZA CLARO, ACABAMENTO LAVADO (TIPO FULGET) PAGINADO CONFORME PROJETO
3. PISO EM GRANITINA COM JUNTA EM LATÃO (e=3mm), COR VERMELHO CLARO, ACABAMENTO LAVADO (TIPO FULGET) PAGINADO EM MALHA DE 125x125cm
4. PISO EM TIJOLOS MACIÇOS, 21x10x5cm, PAGINAÇÃO ESPINHA DE PEIXE
5. PISO CIMENTÍCIO MONOLÍTICO DE ALTA RESISTÊNCIA MECÂNICA E QUÍMICA, COM ACABAMENTO ANTIDERRAPANTE
6. PISO EM CONCRETO POLIDO COM PINTURA PU ESPORTIVA TEXTURIZADA ANTIDERRAPANTE

CONJUNTO DE ESQUADRIAS COM AMPLIAÇÃO ESPECÍFICA

ESQUADRIAS DE VIDRO TEMPERADO INCOLOR TRANSPARENTE, COM ESPESSURA DE 10MM. COMPONENTES, PERFIS E FERRAGENS DE ACORDO COM O PROJETO EXECUTIVO DO FABRICANTE E PAGINAÇÃO CONFORME INDICADO NO PROJETO EXECUTIVO DE ARQUITETURA.

CÓD.	COMPOSISÃO	DIMENSÕES	QUANTIDADE
CE01	04 J01	4,85 x 0,4 m	04
CE02	01 P01 + 04 J01	4,85 x 0,4 m	04
CE03	01 P01 + 01 P01 (PCD) + 02 J01 + 02 J02	4,85 x 2,5 m	02
CE04	02 J01 + 02 J02	4,85 x 0,4 m	02
CE05	01 P01 + 03 P02 + 04 J01	4,85 x 2,5 m	02
CE08	01 P01 + 01 J01	1,21 x 2,5 m	01
CE11	01 P05 + 01 J07 + 06 J04	8,63 x 0,4 m	02
CE12	01 P03 (PCD) + 01 J05	1,18 x 2,5 m	01

PAINÉIS, PORTAS E JANELAS

- P — PAINEL CEGO FIXO OU PIVOTANTE, EM CHAPA DE AÇO DOBRADA FIXADA EM QUADRO DE PERFIS METÁLICOS E NÚCLEO PREENCHIDO COM ISOLANTE TERMOACÚSTICO OU VIDRO TEMPERADO INCOLOR COM ESPESSURA DE 10mm, CONFORME DESENHOS.
- PM — PORTA EM MADEIRA DE GIRO SIMPLES PARA DIVISÓRIAS SANITÁRIAS EM GRANITO
- J — JANELA BASCULANTE OU FIXA EM VIDRO TEMPERADO LISO INCOLOR COM ESPESSURA DE 10 mm

ESQUADRIA	DIMENSÕES	QUANT.	FERRAGENS E CHAPAS	Q. POR ESQUADRIA	Q. TOTAL (FERRAGENS)
J01	1,21 m x 0,40 m	49	PIVÔS COM ACABAMENTO ESCOVADO	02	98
			FECHO TIPO TRINCO	01	49
J02	1,21 m x 0,40 m	08	PERFIL U BAGUETE DE FIXAÇÃO DE ALUMÍNIO	02	08
J04	1,27 m x 0,40 m	12	PIVÔS COM ACABAMENTO ESCOVADO	02	24
			FECHO TIPO TRINCO	01	12
J05	1,18 m x 0,40 m	01	PIVÔS COM ACABAMENTO ESCOVADO	02	02
			FECHO TIPO TRINCO	01	01
J07	0,98 m x 0,40 m	02	PIVÔS COM ACABAMENTO ESCOVADO	02	04
			FECHO TIPO TRINCO	01	02

PORTA	DIMENSÕES	QUANT.	FERRAGENS E CHAPAS	Q. POR PORTA	Q. TOTAL
PM01	0,80 m x 2,1 m	22	CHAPA DE MADEIRA 18mm	01	22
			DOBRADIÇA	02	44
			FECHADURA TIPO TRINCA	01	22
P01	1,21 m x 2,10 m	05	PIVÔ SUPERIOR	01	05
			PIVÔ INFERIOR	01	05
			CHAPA DE AÇO DOBRADA	02	10
			PUXADOR/ FECHADURA	01	05
P01 - PCD	1,21 m x 2,10 m	03	PIVÔ SUPERIOR	01	01
			PIVÔ INFERIOR	01	01
			CHAPA DE AÇO DOBRADA	02	02
			PUXADOR/ FECHADURA	01	01
			PUXADOR HORIZONTAL 70cm	01	01
P02	1,21 x 2,10 m	06	PIVÔ SUPERIOR	01	06
			CHAPA DE AÇO DOBRADA	02	12
P03 - PCD	1,18 m x 2,10 m	01	PIVÔ SUPERIOR	01	01
			PIVÔ INFERIOR	01	01
			CHAPA DE AÇO DOBRADA	02	02
			PUXADOR/ FECHADURA	01	01
			PUXADOR HORIZONTAL 70cm	01	01
P05	0,98 m x 2,10 m	02	PIVÔ SUPERIOR	01	02
			PIVÔ INFERIOR	01	02
			CHAPA DE AÇO DOBRADA	02	04
			PUXADOR/ FECHADURA	01	02

NOTAS

1. DIMENSÕES E NÍVEIS EM METRO.
2. CONFERIR MEDIDAS NA OBRA.
3. OS NÍVEIS DE REFERÊNCIA DO PROJETO, EQUIVALEM ÀS COTAS ALTIMÉTRICAS DO LEVANTAMENTO TOPOGRÁFICO PLANIALTIMÉTRICO DOCUMENTO RSSEGURO-SEDUR-POA-RUBEMBERTA-LEV-EP.
4. OS QUANTITATIVOS INDICADOS REFEREM-SE AO TOTAL DAS EDIFICAÇÕES POR TERRENO.
5. * TODA ESPECIFICAÇÃO DE MARCA NESTE PROJETO DESTINA-SE APENAS À ADEQUADA CARACTERIZAÇÃO DO OBJETO, PODENDO O COMPONENTE SER SUBSTITUÍDO POR OUTRO SIMILAR, DE MARCA DISTINTA, EQUIVALENTE EM QUALIDADE, TÉCNICA E ACABAMENTO.

coletivo de projetos

AUTORES
RESPONSÁVEIS TÉCNICOS

Fabiano José Arcádio Sobreira
CAU A24308-6

Paulo Victor Borges Ribeiro
CAU A96468-9

PROJETO TERCEIRIZADO

PROJETO URBANISTICO INTEGRADO - TERRITÓRIO
RUBEM BERTA PORTO ALEGRE - RS

GOVERNO DO ESTADO
RIO GRANDE DO SUL
SECRETARIA DE DESENVOLVIMENTO URBANO E METROPOLITANO

SEDUR - SECRETARIA DE DESENVOLVIMENTO URBANO E METROPOLITANO
DPM - DEPARTAMENTO URBANO E METROPOLITANO
CENTRO ADMINSTRATIVO FERNANDO FERRARI - AV. BORGES DE MEDEIROS, N 1501 -
BAIRRO PRAIA DE BELAS - PORTO ALEGRE/RS
CEP - 90110-150

DIVISÃO: DPM - DEPARTAMENTO URBANO E METROPOLITANO
DIRETORA: Tassiele Francescon
PROJETO URBANISTICO INTEGRADO - TERRITÓRIO RUBEM BERTA PORTO ALEGRE RIO GRANDE DO SUL
CHEFE DE DIVISÃO: Isabel Coutinho
ENDEREÇO DO TERRENO: RUBEM BERTA, PORTO ALEGRE/RS
ETAPA E DISCIPLINA:
ÁREA DO PROJETO: 47.870,58 m²

CONTEÚDO
VISTA 01 | SANIÁRIO MASCULINO | GINÁSIO, VISTA 02 | SANIÁRIO MASCULINO | GINÁSIO, VISTA 03 | SANIÁRIO MASCULINO | GINÁSIO, VISTA 04 | SANIÁRIO MASCULINO | GINÁSIO, PLANTA BAIXA | AMPLIAÇÃO | SANITÁRIO MASCULINO | GINÁSIO

ESCALA: INDICADA
DATA: 22/07/2026
SÉRIE: ARQ
FOLHA: 0208
ARQUIVO: RSSEGURO-SEDUR-POA-RUBEMBERTA-E-ARQ-PE-0208-R03

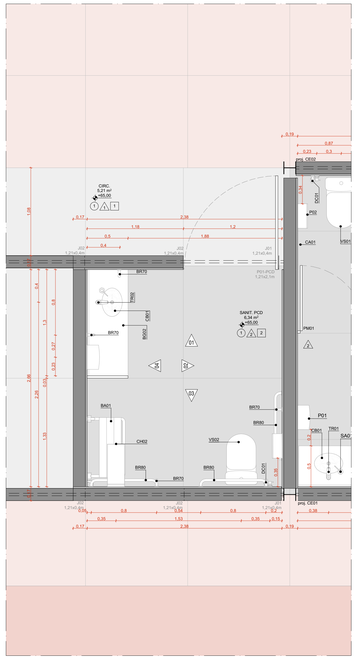
CIRC.
1,21 m²
+65.00
PIS. CE02
PIS. CE01
PIS. CE03
SANIT. PCD
5,34 m²
+65.00
PNF.PCD
1,21x0,40
PNF.PCD
1,21x0,40
PNF.PCD
1,21x0,40

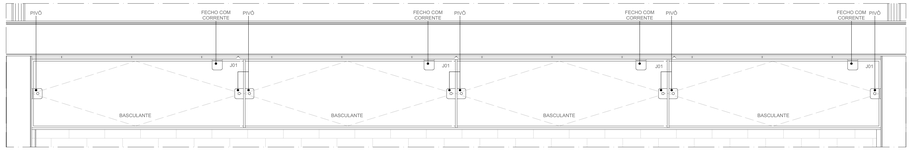

VISTA EXTERNA - CE01 - CONJ. ESQUADRIAS 01
ESCALA 1:10

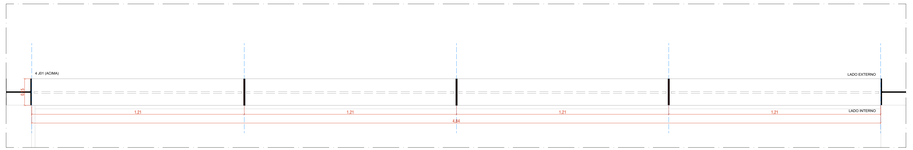

PLANTA BAIXA - CE01 - CONJ. ESQUADRIAS 01
ESCALA 1:10

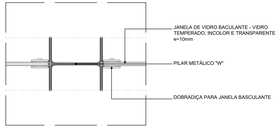

DETALHE TÍPICO HORIZONTAL
ARREMATE - JANELA BASCULANTE x PILAR METÁLICO
ESC. 1:5

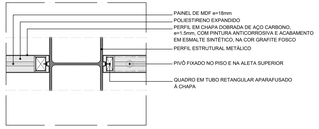

DETALHE TÍPICO HORIZONTAL
ARREMATE - PAINEL PIVOTANTE EM AÇO x PILAR METÁLICO
ESC. 1:5

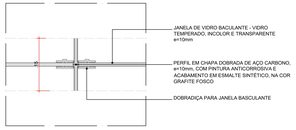

DETALHE TÍPICO HORIZONTAL
ARREMATE - JANELA BASCULANTE x JANELA BASCULANTE
ESC. 1:5



DETALHE TÍPICO HORIZONTAL
ARREMATE - PAINEL FIXO EM AÇO x PAINEL FIXO EM AÇO
ESC. 1:5

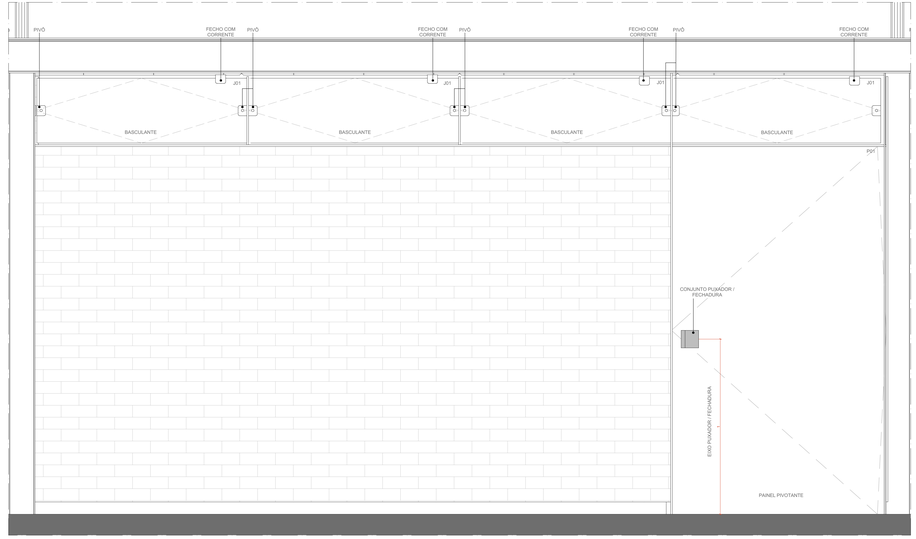

VISTA EXTERNA - CE02 - CONJ. ESQUADRIAS 02
ESCALA 1:10

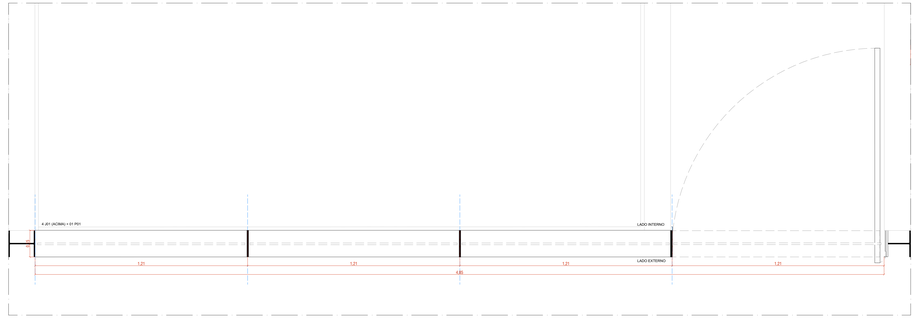

PLANTA BAIXA - CE02 - CONJ. ESQUADRIAS 02
ESCALA 1:10

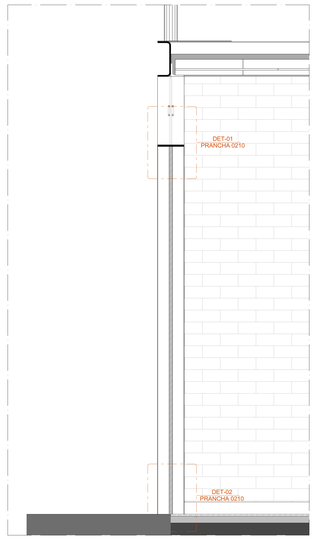

TRECHO JANELA BASCULANTE + PAINEL FIXO
ESCALA 1:10

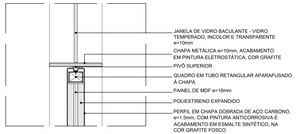

DET-01 . AMP-0X | DETALHE VERTICAL
ARREMATE - JANELA BASCULANTE x PAINEL FIXO EM AÇO
ESC. 1:5

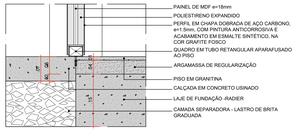

DET-02 . AMP-0X | DETALHE VERTICAL
ARREMATE - PAINEL FIXO EM AÇO x PISO
ESC. 1:5

CONJUNTO DE ESQUADRIAS COM AMPLIAÇÃO ESPECÍFICA

ESQUADRIAS DE VIDRO TEMPERADO INCOLOR TRANSPARENTE, COM ESPESSURA DE 10MM. COMPONENTES, PERFIS E FERRAGENS DE ACORDO COM O PROJETO EXECUTIVO DO FABRICANTE E PAGINAÇÃO CONFORME INDICADO NO PROJETO EXECUTIVO DE ARQUITETURA.

COD.	COMPOSIÇÃO	DIMENSÕES	QUANTIDADE
CE01	04 JG1	4,85 x 0,8 m	04
CE02	01 PDI1 + 04 JG1	4,85 x 0,8 m	04
CE03	01 PDI1 + 01 PDI1 (PCD) + 02 JG1 + 02 JG2	4,85 x 2,5 m	02
CE04	02 JG1 + 02 JG2	4,85 x 0,8 m	02
CE05	01 PDI1 + 02 (PCD) + 04 JG1	4,85 x 2,5 m	02
CE06	01 PDI 1 + 01 JG1	1,21 x 2,5 m	01
CE11	01 PDS + 01 JG1 + 01 JG4	3,53 x 0,8 m	02
CE12	01 PDI (PCD) + 01 JG5	1,19 x 2,5 m	01

JANELAS

JG1 JANELA BASCULANTE EM VIDRO TEMPERADO LISO INCOLOR COM ESPESSURA DE 10 mm. DIMENSÕES 1,21 m x 0,40 m
COMPONENTES: PIVÔS COM ACABAMENTO ESCOVADO, FIXADOS NO VIDRO E NA ALVENARIA. REF SANTA MARINA ou BELGA METAL / 1339 e 1123. FECHO TIPO TRINCO COM ACIONAMENTO POR CORRENTE E ARGOLA, REF SANTA MARINA ou BELGA METAL / 1502 e 1503

JG2 JANELA FIXA EM VIDRO TEMPERADO LISO INCOLOR COM ESPESSURA DE 10 mm. DIMENSÕES 1,21 m x 0,40 m
COMPONENTES: PERFIL U BAGUETE DE FIXAÇÃO DE ALUMÍNIO ANODIZADO INCOLOR.

JG4 JANELA BASCULANTE EM VIDRO TEMPERADO LISO INCOLOR COM ESPESSURA DE 10 mm. DIMENSÕES 1,27 m x 0,40 m
COMPONENTES: PIVÔS COM ACABAMENTO ESCOVADO, FIXADOS NO VIDRO E NA ALVENARIA. REF SANTA MARINA ou BELGA METAL / 1339 e 1123. FECHO TIPO TRINCO COM ACIONAMENTO POR CORRENTE E ARGOLA, REF SANTA MARINA ou BELGA METAL / 1502 e 1503

JG5 JANELA BASCULANTE EM VIDRO TEMPERADO LISO INCOLOR COM ESPESSURA DE 10 mm. DIMENSÕES 1,19 m x 0,40 m
COMPONENTES: PIVÔS COM ACABAMENTO ESCOVADO, FIXADOS NO VIDRO E NA ALVENARIA. REF SANTA MARINA ou BELGA METAL / 1339 e 1123. FECHO TIPO TRINCO COM ACIONAMENTO POR CORRENTE E ARGOLA, REF SANTA MARINA ou BELGA METAL / 1502 e 1503

JG7 JANELA BASCULANTE EM VIDRO TEMPERADO LISO INCOLOR COM ESPESSURA DE 10 mm. DIMENSÕES 0,98 m x 0,40 m
COMPONENTES: PIVÔS COM ACABAMENTO ESCOVADO, FIXADOS NO VIDRO E NA ALVENARIA. REF SANTA MARINA ou BELGA METAL / 1339 e 1123. FECHO TIPO TRINCO COM ACIONAMENTO POR CORRENTE E ARGOLA, REF SANTA MARINA ou BELGA METAL / 1502 e 1503

PAINEL

PDI PAINEL CEGO PIVOTANTE, EM CHAPA DE AÇO DOBRADA FIXADA EM QUADRO DE PERFIS METÁLICOS, E NÚCLEO PREENCHIDO COM ISOLANTE TERMOACÚSTICO, CONFORME DESENHOS. DIMENSÕES 1,21 m x 2,10 m.
COMPONENTES: CHAPA DE AÇO DOBRADA, LISA, COM PINTURA EM ESMALTE SINTÉTICO NA COR GRAFITE, e = 1,5 mm; ISOLANTE TERMOACÚSTICO EM PLACA DE POLIESTIRENO EXPANDIDO (EPS), e = 30 mm; QUADRO DE PERFIS METÁLICOS EM TUBO METALON 50x50 mm

PDI1 PAINEL CEGO FIXO, EM CHAPA DE AÇO DOBRADA FIXADA EM QUADRO DE PERFIS METÁLICOS, E NÚCLEO PREENCHIDO COM ISOLANTE TERMOACÚSTICO, CONFORME DESENHOS. DIMENSÕES 1,21 m x 2,10 m.
COMPONENTES: CHAPA DE AÇO DOBRADA, LISA, COM PINTURA EM ESMALTE SINTÉTICO NA COR GRAFITE, e = 1,5 mm; ISOLANTE TERMOACÚSTICO EM PLACA DE POLIESTIRENO EXPANDIDO (EPS), e = 30 mm; QUADRO DE PERFIS METÁLICOS EM TUBO METALON 50x50 mm

PDS PAINEL CEGO PIVOTANTE, EM CHAPA DE AÇO DOBRADA FIXADA EM QUADRO DE PERFIS METÁLICOS, E NÚCLEO PREENCHIDO COM ISOLANTE TERMOACÚSTICO, CONFORME DESENHOS. DIMENSÕES 0,98 m x 2,10 m.
COMPONENTES: CHAPA DE AÇO DOBRADA, LISA, COM PINTURA EM ESMALTE SINTÉTICO NA COR GRAFITE, e = 1,5 mm; ISOLANTE TERMOACÚSTICO EM PLACA DE POLIESTIRENO EXPANDIDO (EPS), e = 20 mm; QUADRO DE PERFIS METÁLICOS EM TUBO METALON 50x50 mm

PDI1 - PCD PAINEL CEGO PIVOTANTE, EM CHAPA DE AÇO DOBRADA FIXADA EM QUADRO DE PERFIS METÁLICOS, E NÚCLEO PREENCHIDO COM ISOLANTE TERMOACÚSTICO, CONFORME DESENHOS. DIMENSÕES 0,98 m x 2,10 m.
COMPONENTES: CHAPA DE AÇO DOBRADA, LISA, COM PINTURA EM ESMALTE SINTÉTICO NA COR GRAFITE, e = 1,5 mm; ISOLANTE TERMOACÚSTICO EM PLACA DE POLIESTIRENO EXPANDIDO (EPS), e = 30 mm; QUADRO DE PERFIS METÁLICOS EM TUBO METALON 50x50 mm

QUANTITATIVOS

ESQUADRIA	DIMENSÕES	QUANT.	FERRAGENS E CHAPAS	Q. POR ESQUADRIA	Q. TOTAL (FERRAGENS)
JG1	1,21 m x 0,40 m	49	PIVÔ COM ACABAMENTO ESCOVADO	02	98
			FECHO TIPO TRINCO	01	49
JG2	1,21 m x 0,40 m	08	PERFIL U BAGUETE DE FIXAÇÃO DE ALUMÍNIO	02	08
JG4	1,27 m x 0,40 m	12	PIVÔ COM ACABAMENTO ESCOVADO	02	24
			FECHO TIPO TRINCO	01	12
JG5	1,19 m x 0,40 m	01	PIVÔ COM ACABAMENTO ESCOVADO	02	02
			FECHO TIPO TRINCO	01	01
JG7	0,98 m x 0,40 m	02	PIVÔ COM ACABAMENTO ESCOVADO	02	04
			FECHO TIPO TRINCO	01	02
PORTA	DIMENSÕES	QUANT.	FERRAGENS E CHAPAS	Q. POR PORTA	Q. TOTAL
PM01	0,80 m x 2,1 m	22	CHAPA DE MADEIRA 18mm	01	22
			DOBRADIÇA	02	44
			FECHADURA TIPO TRANCA	01	22
PI01	1,21 m x 2,10 m	05	PIVÔ SUPERIOR	01	05
			PIVÔ INFERIOR	01	05
			CHAPA DE AÇO DOBRADA	02	10
			PUXADOR / FECHADURA	01	05
PI01 - PCD	1,21 m x 2,10 m	03	PIVÔ SUPERIOR	01	01
			PIVÔ INFERIOR	01	01
			CHAPA DE AÇO DOBRADA	02	02
			PUXADOR / FECHADURA	01	01
			PUXADOR HORIZONTAL 70cm	01	01
PI02	1,21 x 2,10 m	06	PIVÔ SUPERIOR	01	06
			CHAPA DE AÇO DOBRADA	02	12
			PIVÔ SUPERIOR	01	01
			PIVÔ INFERIOR	01	01
PI03 - PCD	1,19 m x 2,10 m	01	CHAPA DE AÇO DOBRADA	02	02
			PUXADOR / FECHADURA	01	01
			PUXADOR HORIZONTAL 70cm	01	01
PI05	0,98 m x 2,10 m	02	PIVÔ SUPERIOR	01	02
			PIVÔ INFERIOR	01	02
			CHAPA DE AÇO DOBRADA	02	04
			PUXADOR / FECHADURA	01	02

NOTAS
1. TODOS OS COTAS E NÍVEIS EM METRO.
2. CONFERIR MEDIDAS NA OBRA.
3. OS NÍVEIS DE REFERÊNCIA DO PROJETO, EQUIVALEM AS COTAS ALTIMÉTRICAS DO LEVANTAMENTO TOPOGRÁFICO PLANIALTIMÉTRICO
4. OS DETALHES CONSTRUTIVOS SÃO REFERENCIAIS.
5. OS QUANTITATIVOS INDICADOS REFEREM-SE AO TOTAL DAS EDIFICAÇÕES POR TORRE(S).
6. QUALQUER ITEM DESCRITO NESTE PROJETO QUE NÃO ESTEJA DISPONÍVEL NO MERCADO NO MOMENTO DA CONSTRUÇÃO DO OBJETO, PODENDO O COMPONENTE SER SUBSTITUÍDO POR OUTRO SIMILAR, DE MARCA DISTINTA, EQUIVALENTE EM QUALIDADE, TÉCNICA E ACABAMENTO.

coletivo de projetos

AUTORES RESPONSÁVEIS TÉCNICOS
Fabiano José Arcadio Sobreira — CAU A243306-6
Paulo Victor Borges Ribeiro — CAU A80468-9

PROJETO TERCEIRIZADO

PROJETO URBANISTICO INTEGRADO - TERRITÓRIO RUBEM BERTA PORTO ALEGRE - RS

GOVERNO DO ESTADO
RIO GRANDE DO SUL
SECRETARIA DE DESENVOLVIMENTO URBANO E METROPOLITANO

SEDUR - SECRETARIA DE DESENVOLVIMENTO URBANO E METROPOLITANO
DPM - DEPARTAMENTO URBANO E METROPOLITANO
CENTRO ADMINISTRATIVO FERNANDO FERRARI - AV. BORGES DE MEDEIROS, N 1501 - BAIRRO PRAIA DE BELAS - PORTO ALEGRE/RS
CEP - 90110-150

DIVISÃO: DPM - DEPARTAMENTO URBANO E METROPOLITANO	DIRETORA: Taiasmin Francescon
PROJETO URBANISTICO INTEGRADO - TERRITÓRIO RUBEM BERTA PORTO ALEGRE RIO GRANDE DO SUL	CHEFE DE DIVISÃO: Isabel Cicuttini
ENDEREÇO DO PROJ.: RUBEM BERTA, PORTO ALEGRE/RS	
ETAPA/ DISCIPLINA:	ÁREA DO PROJETO: 47.970,56 m²

CONTEÚDO:
VISTA EXTERNA - CE02 - CONJ. ESQUADRIAS 02, VISTA EXTERNA - CE01 - CONJ. ESQUADRIAS 01, PLANTA BAIXA - CE01 - CONJ. ESQUADRIAS 01, TRECHO JANELA BASCULANTE + PAINEL FIXO, PLANTA BAIXA - CE02 - CONJ. ESQUADRIAS 02, DETALHES

ESCALA:	DATA:	SERIE:	FOLHA:
INDICADA	22/07/2026	ARQ	0210

ARQUIVO:
RSSEGURO-SEDUR-POA-RUBEMBERTA-E-ARQ-PE-0210-R03

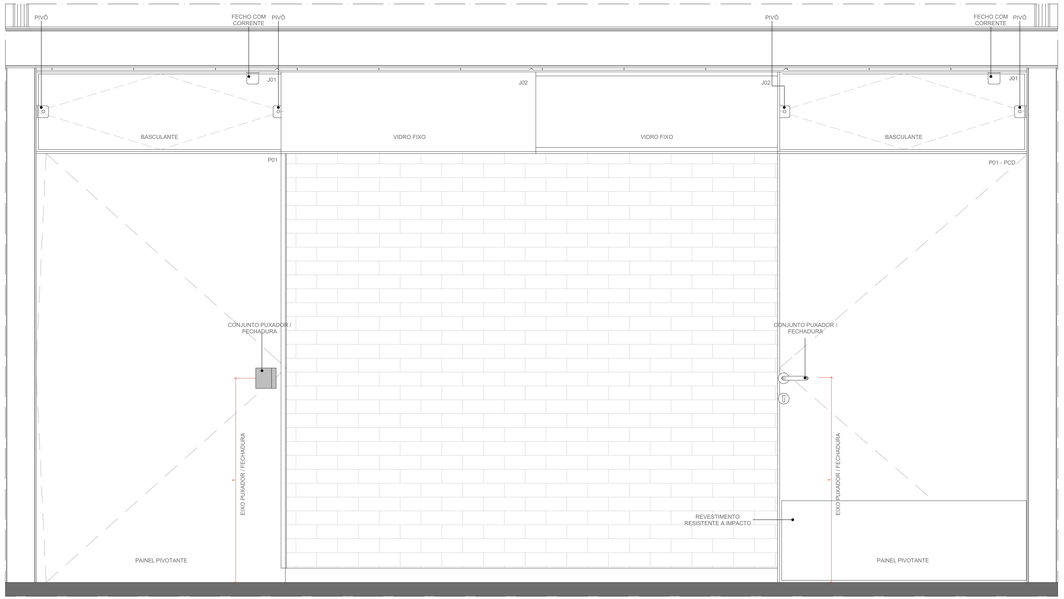

VISTA EXTERNA - CE03 - CONJ. ESQUADRIAS 03

ESCALA 1:10

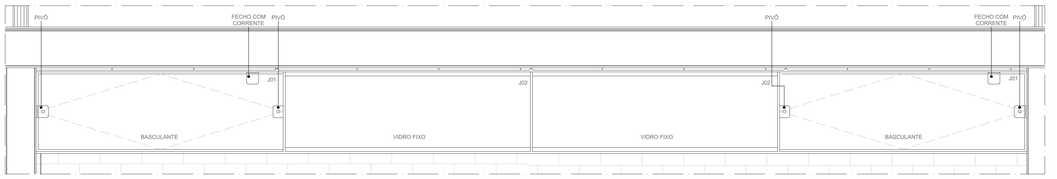

VISTA EXTERNA - CE04 - CONJ. ESQUADRIAS 04

ESCALA 1:10

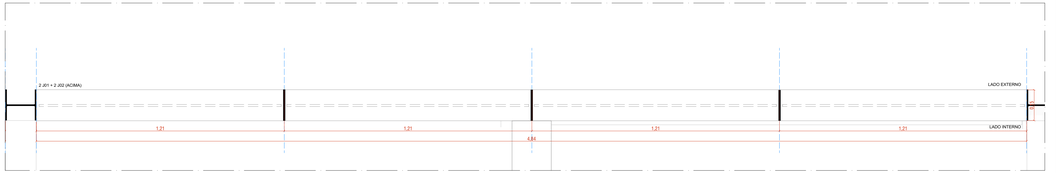

PLANTA BAIXA - CE04 - CONJ. ESQUADRIAS 04

ESCALA 1:10

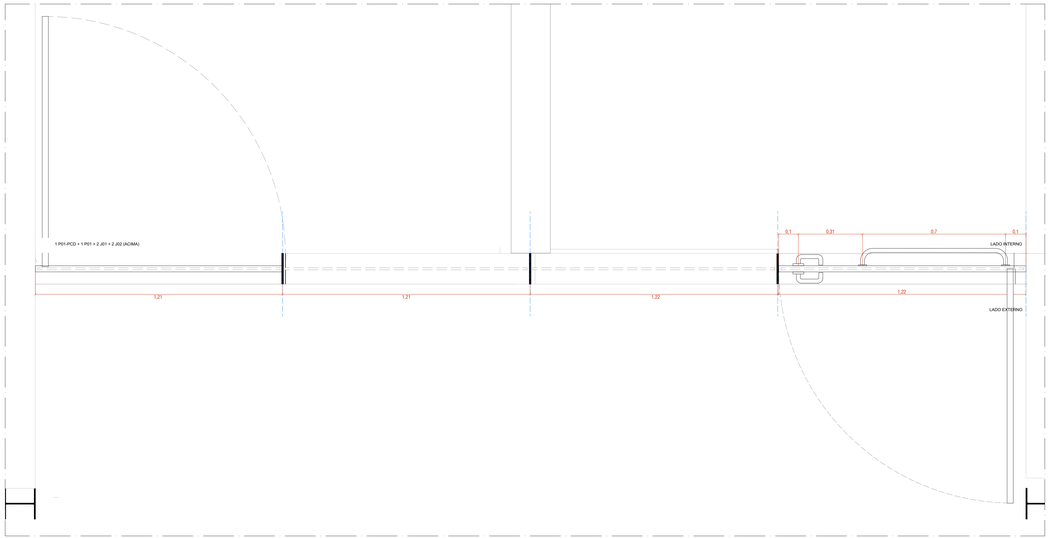

PLANTA BAIXA - CE03 - CONJ. ESQUADRIAS 03

ESCALA 1:10

ESCALA 1:5

CONJUNTO DE ESQUADRIAS COM AMPLIAÇÃO ESPECÍFICA

ESQUADRIAS DE VIDRO TEMPERADO INCOLOR TRANSPARENTE, COM ESPESSURA DE 10MM. COMPONENTES, PERFIS E FERRAGENS DE ACORDO COM O PROJETO EXECUTIVO DO FABRICANTE E PAGINAÇÃO CONFORME INDICADO NO PROJETO EXECUTIVO DE ARQUITETURA.

COD.	COMPOSIÇÃO	DIMENSÕES	QUANTIDADE
CE01	04 J01	4,85 x 0,4 m	04
CE02	01 P01 + 04 J01	4,85 x 0,4 m	04
CE03	01 P01 + 01 P01 (PCD) + 02 J01 + 02 J02	4,85 x 2,5 m	02
CE04	02 J01 + 02 J02	4,85 x 0,4 m	02
CE05	01 P01 + 03 P02 + 04 J01	4,85 x 2,5 m	02
CE06	01 P01 + 01 J01	1,21 x 2,5 m	01
CE11	01 P05 + 01 J07 + 06 J04	8,63 x 0,4 m	02
CE12	01 P03 (PCD) + 01 J05	1,19 x 2,5 m	01

JANELAS

J01 — JANELA BASCULANTE EM VIDRO TEMPERADO LISO INCOLOR COM ESPESSURA DE 10 mm. DIMENSÕES 1,21 m x 0,40 m
COMPONENTES: PIVÔS COM ACABAMENTO ESCOVADO, FIXADOS NO VIDRO E NA ALVENARIA, REF SANTA MARINA ou BELGA METAL / 1230 e 1123. FECHO TIPO TRINCO COM ACIONAMENTO POR CORRENTE E ARGOLA, REF SANTA MARINA ou BELGA METAL / 1523 e 1003

J02 — JANELA FIXA EM VIDRO TEMPERADO LISO INCOLOR COM ESPESSURA DE 10 mm. DIMENSÕES 1,21 m x 0,40 m
COMPONENTES: PERFIL U BAGUETE DE FIXAÇÃO DE ALUMÍNIO ANODIZADO INCOLOR

J04 — JANELA BASCULANTE EM VIDRO TEMPERADO LISO INCOLOR COM ESPESSURA DE 10 mm. DIMENSÕES 1,27 m x 0,40 m
COMPONENTES: PIVÔS COM ACABAMENTO ESCOVADO, FIXADOS NO VIDRO E NA ALVENARIA, REF SANTA MARINA ou BELGA METAL / 1230 e 1123. FECHO TIPO TRINCO COM ACIONAMENTO POR CORRENTE E ARGOLA, REF SANTA MARINA ou BELGA METAL / 1523 e 1003

J05 — JANELA BASCULANTE EM VIDRO TEMPERADO LISO INCOLOR COM ESPESSURA DE 10 mm. DIMENSÕES 1,19 m x 0,40 m
COMPONENTES: PIVÔS COM ACABAMENTO ESCOVADO, FIXADOS NO VIDRO E NA ALVENARIA, REF SANTA MARINA ou BELGA METAL / 1230 e 1123. FECHO TIPO TRINCO COM ACIONAMENTO POR CORRENTE E ARGOLA, REF SANTA MARINA ou BELGA METAL / 1523 e 1003

J07 — JANELA BASCULANTE EM VIDRO TEMPERADO LISO INCOLOR COM ESPESSURA DE 10 mm. DIMENSÕES 0,86 m x 0,40 m
COMPONENTES: PIVÔS COM ACABAMENTO ESCOVADO, FIXADOS NO VIDRO E NA ALVENARIA, REF SANTA MARINA ou BELGA METAL / 1230 e 1123. FECHO TIPO TRINCO COM ACIONAMENTO POR CORRENTE E ARGOLA, REF SANTA MARINA ou BELGA METAL / 1523 e 1003

PAINEIS

P01 — PAINEL CEGO PIVOTANTE, EM CHAPA DE AÇO DOBRADA FIXADA EM QUADRO DE PERFIS METÁLICOS, E NÚCLEO PREENCHIDO COM ISOLANTE TERMOACÚSTICO, CONFORME DESENHOS. DIMENSÕES 1,21 m x 2,10 m
COMPONENTES: CHAPA DE AÇO DOBRADA, LISA, COM PINTURA EM ESMALTE SINTÉTICO NA COR GRAFITE, e = 1,5 mm. ISOLANTE TERMOACÚSTICO EM PLACA DE POLIESTIRENO EXPANDIDO (EPS), e = 20 mm. QUADRO DE PERFIS METÁLICOS EM TUBO METALON 30x50 mm

P01 - PCD — PAINEL CEGO PIVOTANTE, EM CHAPA DE AÇO DOBRADA FIXADA EM QUADRO DE PERFIS METÁLICOS, E NÚCLEO PREENCHIDO COM ISOLANTE TERMOACÚSTICO, CONFORME DESENHOS. DIMENSÕES 1,21 m x 2,10 m
COMPONENTES: CHAPA DE AÇO DOBRADA, LISA, COM PINTURA EM ESMALTE SINTÉTICO NA COR GRAFITE, e = 1,5 mm. ISOLANTE TERMOACÚSTICO EM PLACA DE POLIESTIRENO EXPANDIDO (EPS), e = 20 mm. QUADRO DE PERFIS METÁLICOS EM TUBO METALON 30x50 mm

P02 — PAINEL CEGO FIXO, EM CHAPA DE AÇO DOBRADA FIXADA EM QUADRO DE PERFIS METÁLICOS, E NÚCLEO PREENCHIDO COM ISOLANTE TERMOACÚSTICO, CONFORME DESENHOS. DIMENSÕES 1,21 m x 2,10 m
COMPONENTES: CHAPA DE AÇO DOBRADA, LISA, COM PINTURA EM ESMALTE SINTÉTICO NA COR GRAFITE, e = 1,5 mm. ISOLANTE TERMOACÚSTICO EM PLACA DE POLIESTIRENO EXPANDIDO (EPS), e = 20 mm. QUADRO DE PERFIS METÁLICOS EM TUBO METALON 30x50 mm

P03 - PCD — PAINEL CEGO PIVOTANTE, EM CHAPA DE AÇO DOBRADA FIXADA EM QUADRO DE PERFIS METÁLICOS, E NÚCLEO PREENCHIDO COM ISOLANTE TERMOACÚSTICO, CONFORME DESENHOS. DIMENSÕES 1,21 m x 2,10 m
COMPONENTES: CHAPA DE AÇO DOBRADA, LISA, COM PINTURA EM ESMALTE SINTÉTICO NA COR GRAFITE, e = 1,5 mm. ISOLANTE TERMOACÚSTICO EM PLACA DE POLIESTIRENO EXPANDIDO (EPS), e = 20 mm. QUADRO DE PERFIS METÁLICOS EM TUBO METALON 30x50 mm

P05 — PAINEL CEGO PIVOTANTE, EM CHAPA DE AÇO DOBRADA FIXADA EM QUADRO DE PERFIS METÁLICOS, E NÚCLEO PREENCHIDO COM ISOLANTE TERMOACÚSTICO, CONFORME DESENHOS. DIMENSÕES 0,86 m x 2,10 m
COMPONENTES: CHAPA DE AÇO DOBRADA, LISA, COM PINTURA EM ESMALTE SINTÉTICO NA COR GRAFITE, e = 1,5 mm. ISOLANTE TERMOACÚSTICO EM PLACA DE POLIESTIRENO EXPANDIDO (EPS), e = 20 mm. QUADRO DE PERFIS METÁLICOS EM TUBO METALON 30x50 mm

QUANTITATIVOS

ESQUADRIA	DIMENSÕES	QUANT.	FERRAGENS E CHAPAS	Q. POR ESQUADRIA	Q. TOTAL (FERRAGENS)
J01	1,21 m x 0,40 m	49	PIVÔS COM ACABAMENTO ESCOVADO	02	98
			FECHO TIPO TRINCO	01	49
J02	1,21 m x 0,40 m	08	PERFIL U BAGUETE DE FIXAÇÃO DE ALUMÍNIO	02	08
J04	1,27 m x 0,40 m	12	PIVÔS COM ACABAMENTO ESCOVADO	02	24
			FECHO TIPO TRINCO	01	12
J05	1,19 m x 0,40 m	01	PIVÔS COM ACABAMENTO ESCOVADO	02	02
			FECHO TIPO TRINCO	01	01
J07	0,86 m x 0,40 m	02	PIVÔS COM ACABAMENTO ESCOVADO	02	04
			FECHO TIPO TRINCO	01	02

PORTA	DIMENSÕES	QUANT.	FERRAGENS E CHAPAS	Q. POR PORTA	Q. TOTAL
PM01	0,80 m x 2,1 m	22	CHAPA DE MADEIRA 18mm	01	22
			DOBRADIÇA	02	44
			FECHADURA TIPO TRINCA	01	22
P01	1,21 m x 2,10 m	05	PIVÔ SUPERIOR	01	05
			PIVÔ INFERIOR	01	05
			CHAPA DE AÇO DOBRADA	02	10
			PUXADOR/ FECHADURA	01	05
P01 - PCD	1,21 m x 2,10 m	03	PIVÔ SUPERIOR	01	01
			PIVÔ INFERIOR	01	01
			CHAPA DE AÇO DOBRADA	02	02
			PUXADOR/ FECHADURA	01	01
			PUXADOR HORIZONTAL 75cm	01	01
P02	1,21 x 2,10 m	06	PIVÔ SUPERIOR	01	06
			CHAPA DE AÇO DOBRADA	02	12
P03 - PCD	1,19 m x 2,10 m	01	PIVÔ SUPERIOR	01	01
			PIVÔ INFERIOR	01	01
			CHAPA DE AÇO DOBRADA	02	02
			PUXADOR/ FECHADURA	01	01
			PUXADOR HORIZONTAL 75cm	01	01
P05	0,86 m x 2,10 m	02	PIVÔ SUPERIOR	01	02
			PIVÔ INFERIOR	01	02
			CHAPA DE AÇO DOBRADA	02	04
			PUXADOR/ FECHADURA	01	02

NOTAS

1. DIMENSÕES E NÍVEIS EM METRO
2. NÍVEL 0,00 = NÍVEL DA RUA
3. OS NÍVEIS DE REFERÊNCIA DO PROJETO, EQUIVALEM AS COTAS ALTIMÉTRICAS DO LEVANTAMENTO TOPOGRÁFICO PLANIALTIMÉTRICO
4. DOCUMENTO RESGUARDO SEDUR-POA-RUBEMBERTA-LED-67
5. A CONTRATADA DEVERÁ CONFERIR TODAS AS ESPECIFICAÇÕES POR TERRENO.
6. * TODA ESPECIFICAÇÃO DE MARCA NESTE PROJETO DESTINA-SE APENAS A DESCAUSAR CARACTERIZAÇÃO DO OBJETO, PODENDO O COMPONENTE SER SUBSTITUÍDO POR OUTRO SIMILAR, DE MARCA DISTINTA, EQUIVALENTE EM QUALIDADE, TÉCNICA E ACABAMENTO.

coletivo de projetos

AUTORES RESPONSÁVEIS TÉCNICOS

Fabiano José Arcádio Sobreira
CAU A24308-8

Paulo Victor Borges Ribeiro
CAU A86468-9

PROJETO TERCEIRIZADO

PROJETO URBANISTICO INTEGRADO - TERRITÓRIO RUBEM BERTA PORTO ALEGRE - RS

GOVERNO DO ESTADO
RIO GRANDE DO SUL
SECRETARIA DE DESENVOLVIMENTO URBANO E METROPOLITANO

SEDUR - SECRETARIA DE DESENVOLVIMENTO URBANO E METROPOLITANO

DPM - DEPARTAMENTO URBANO E METROPOLITANO

CENTRO ADMINISTRATIVO FERNANDO FERRARI - AV. BORGES DE MEDEIROS, N 1501 -
BAIRRO PRAIA DE BELAS - PORTO ALEGRE/RS
CEP - 90110-150

DIVISÃO DPM - DEPARTAMENTO URBANO E METROPOLITANO	DIRETORA Taisiele Francesconi
PROJETO URBANISTICO INTEGRADO - TERRITÓRIO RUBEM BERTA PORTO ALEGRE RIO GRANDE DO SUL	CHEFE DE DIVISÃO Isabel Coutinho
ENDEREÇO DO TERRENO RUBEM BERTA, PORTO ALEGRE/RS	
ETAPA/E DISCIPLINA	ÁREA DO PROJETO 47.870,58 m²

CONTEÚDO

VISTA EXTERNA - CE03 - CONJ. ESQUADRIAS 03, PLANTA BAIXA - CE03 - CONJ. ESQUADRIAS 03, VISTA EXTERNA - CE04 - CONJ. ESQUADRIAS 04, PLANTA BAIXA - CE04 - CONJ. ESQUADRIAS 04

ESCALA	DATA	SÉRIE	FOLHA
INDICADA	22/07/2026	ARQ	0211

ARQUIVO
RSSEGURO-SEDUR-POA-RUBEMBERTA-E-ARQ-PE-0211-R03

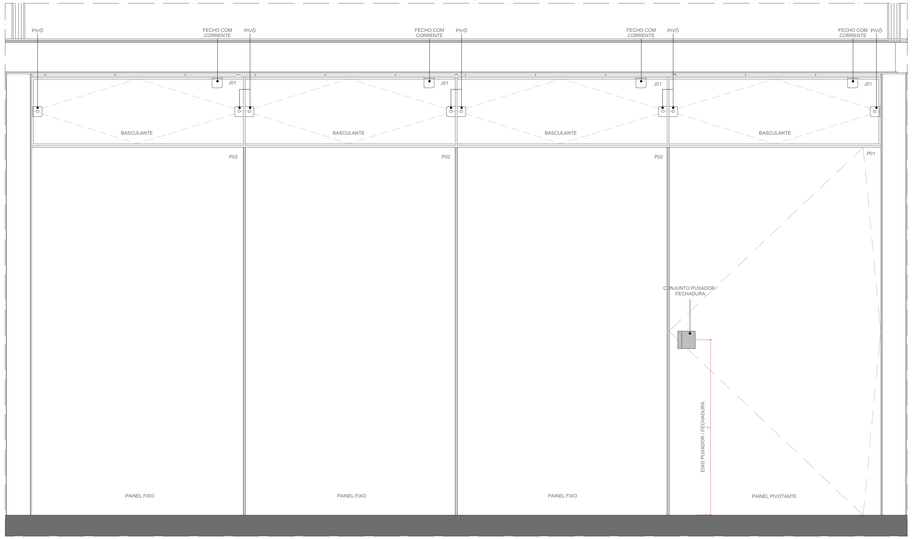

VISTA EXTERNA - CE05 - CONJ. ESQUADRIAS 05
ESCALA 1:10

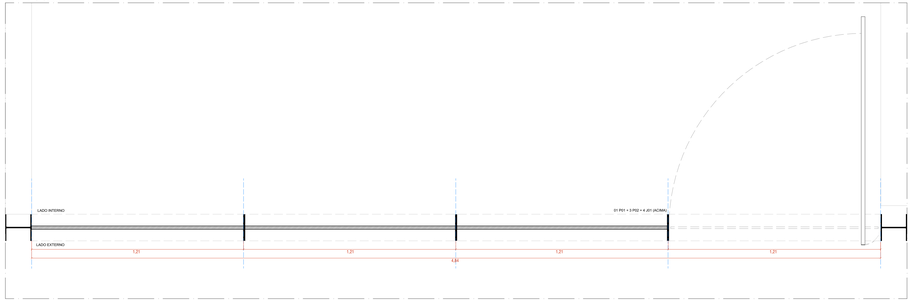

PLANTA BAIXA - CE05 - CONJ. ESQUADRIAS 05
ESCALA 1:10

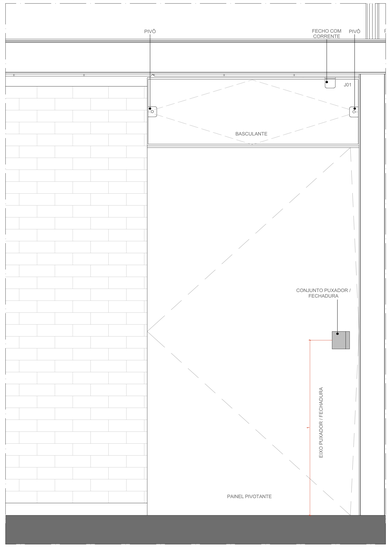

VISTA EXTERNA - CE08 - CONJ. ESQUADRIAS 08
ESCALA 1:10

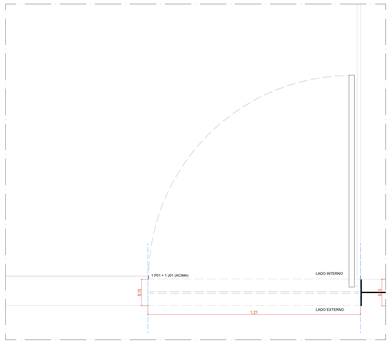

PLANTA BAIXA - CE08 - CONJ. ESQUADRIAS 08
ESCALA 1:10

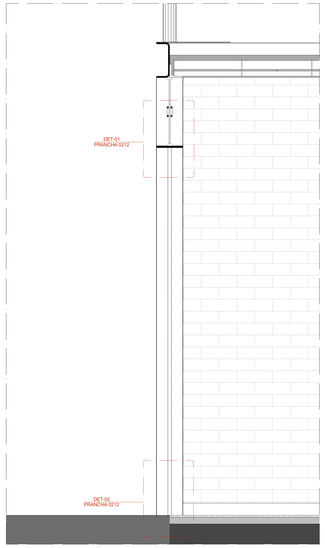

TRECHO JANELA BASCULANTE + PAINEL PIVOTANTE
ESCALA 1:10

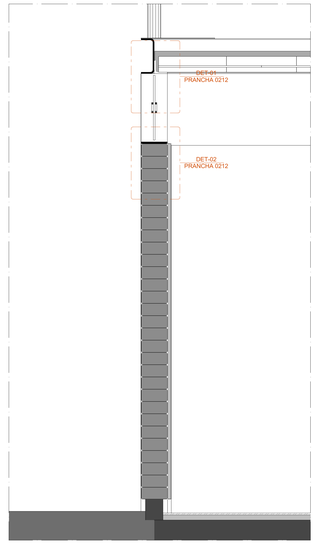

TRECHO JANELA BASCULANTE - ALVENARIA
ESCALA 1:10



DET-01 . AMP-0X | DETALHE VERTICAL
ARREMATE - JANELA BASCULANTE x VIGA METÁLICA
ESC. 1:5



DET-01 . AMP-0X | DETALHE VERTICAL
ARREMATE - JANELA BASCULANTE x PAINEL FIXO EM AÇO
ESC. 1:5



DET-02 . AMP-0X | DETALHE VERTICAL
ARREMATE - JANELA BASCULANTE x ALVENARIA
ESC. 1:5

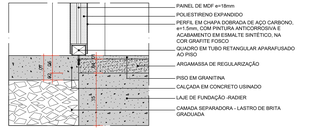

DET-02 . AMP-0X | DETALHE VERTICAL
ARREMATE - PAINEL FIXO EM AÇO x PISO
ESC. 1:5

CONJUNTO DE ESQUADRIAS COM AMPLIAÇÃO ESPECIFICA

ESQUADRIAS DE VIDRO TEMPERADO INCOLOR TRANSPARENTE, COM ESPESSURA DE 10MM. COMPONENTES, PERFIS E FERRAGENS DE ACORDO COM O PROJETO EXECUTIVO DO FABRICANTE E PAGINAÇÃO CONFORME INDICADO NO PROJETO EXECUTIVO DE ARQUITETURA.

COD.	COMPOSIÇÃO	DIMENSÕES	QUANTIDADE
CE01	04 JD1	4,85 x 0,4 m	04
CE02	01 PEI + 04 JD1	4,85 x 0,4 m	04
CE03	01 PEI + 01 PEI (PCD) + 02 JD1 + 02 JD2	4,85 x 2,5 m	02
CE04	02 JD1 + 02 JD2	4,85 x 0,4 m	02
CE05	01 PEI + 02 PEI2 + 04 JD1	4,85 x 2,5 m	02
CE06	01 PEI + 01 JD1	1,21 x 2,5 m	01
CE11	01 PEI + 01 JD1 + 01 JD4	8,63 x 2,5 m	02
CE12	01 PEI (PCD) + 01 JD5	1,18 x 2,5 m	01

JANELAS

JD1	JANELA BASCULANTE EM VIDRO TEMPERADO LISO INCOLOR COM ESPESSURA DE 10 mm. DIMENSÕES 1,21 m x 0,40 m COMPONENTES: PIVÔS COM ACABAMENTO ESCOVADO, FIXADOS NO VIDRO E NA ALVENARIA. REF SANTA MARINA ou BELGA METAL / 1229 e 1123. FECHO TIPO TRINCO COM ACIONAMENTO PARA CORRENTE E ARGOLA. REF SANTA MARINA ou BELGA METAL / 1229 e 1555
JD2	JANELA FIXA EM VIDRO TEMPERADO LISO INCOLOR COM ESPESSURA DE 10 mm. DIMENSÕES 1,21 m x 0,40 m COMPONENTES: PERFIL U BAGUETE DE FIXAÇÃO DE ALUMÍNIO ANODIZADO INCOLOR.
JD4	JANELA BASCULANTE EM VIDRO TEMPERADO LISO INCOLOR COM ESPESSURA DE 10 mm. DIMENSÕES 1,27 m x 0,40 m COMPONENTES: PIVÔS COM ACABAMENTO ESCOVADO, FIXADOS NO VIDRO E NA ALVENARIA. REF SANTA MARINA ou BELGA METAL / 1229 e 1123. FECHO TIPO TRINCO COM ACIONAMENTO PARA CORRENTE E ARGOLA. REF SANTA MARINA ou BELGA METAL / 1555
JD5	JANELA BASCULANTE EM VIDRO TEMPERADO LISO INCOLOR COM ESPESSURA DE 10 mm. DIMENSÕES 1,18 m x 0,40 m COMPONENTES: PIVÔS COM ACABAMENTO ESCOVADO, FIXADOS NO VIDRO E NA ALVENARIA. REF SANTA MARINA ou BELGA METAL / 1229 e 1123. FECHO TIPO TRINCO COM ACIONAMENTO PARA CORRENTE E ARGOLA. REF SANTA MARINA ou BELGA METAL / 1555
JD7	JANELA BASCULANTE EM VIDRO TEMPERADO LISO INCOLOR COM ESPESSURA DE 10 mm. DIMENSÕES 0,98 m x 0,40 m COMPONENTES: PIVÔS COM ACABAMENTO ESCOVADO, FIXADOS NO VIDRO E NA ALVENARIA. REF SANTA MARINA ou BELGA METAL / 1229 e 1123. FECHO TIPO TRINCO COM ACIONAMENTO PARA CORRENTE E ARGOLA. REF SANTA MARINA ou BELGA METAL / 1523 e 1555

PAINEIS

PEI	PAINEL CEGO PIVOTANTE, EM CHAPA DE AÇO DOBRADA FIXADA EM QUADRO DE PERFIS METÁLICOS, E NÚCLEO PREENCHIDO COM ISOLANTE TERMOACUSTICO, CONFORME DESENHOS. DIMENSÕES 1,21 m x 2,10 m. COMPONENTES: CHAPA DE AÇO DOBRADA, LISA, COM PINTURA EM ESMALTE SINTÉTICO NA COR GRAFITE, e = 1,5 mm; ISOLANTE TERMOACUSTICO EM PLACA DE POLIESTIRENO EXPANDIDO (EPS), e = 30 mm; QUADRO DE PERFIS METÁLICOS EM TUBO METALON 50x50 mm
PEI - PCD	PAINEL CEGO PIVOTANTE, EM CHAPA DE AÇO DOBRADA FIXADA EM QUADRO DE PERFIS METÁLICOS, E NÚCLEO PREENCHIDO COM ISOLANTE TERMOACUSTICO, CONFORME DESENHOS. DIMENSÕES 1,21 m x 2,10 m. COMPONENTES: CHAPA DE AÇO DOBRADA, LISA, COM PINTURA EM ESMALTE SINTÉTICO NA COR GRAFITE, e = 1,5 mm; ISOLANTE TERMOACUSTICO EM PLACA DE POLIESTIRENO EXPANDIDO (EPS), e = 30 mm; QUADRO DE PERFIS METÁLICOS EM TUBO METALON 50x50 mm
PEI2	PAINEL CEGO FIXO, EM CHAPA DE AÇO DOBRADA FIXADA EM QUADRO DE PERFIS METÁLICOS, E NÚCLEO PREENCHIDO COM ISOLANTE TERMOACUSTICO, CONFORME DESENHOS. DIMENSÕES 1,21 m x 2,10 m. COMPONENTES: CHAPA DE AÇO DOBRADA, LISA, COM PINTURA EM ESMALTE SINTÉTICO NA COR GRAFITE, e = 1,5 mm; ISOLANTE TERMOACUSTICO EM PLACA DE POLIESTIRENO EXPANDIDO (EPS), e = 20 mm; QUADRO DE PERFIS METÁLICOS EM TUBO METALON 50x50 mm
PCD - PCD	PAINEL CEGO PIVOTANTE, EM CHAPA DE AÇO DOBRADA FIXADA EM QUADRO DE PERFIS METÁLICOS, E NÚCLEO PREENCHIDO COM ISOLANTE TERMOACUSTICO, CONFORME DESENHOS. DIMENSÕES 2,42 m x 2,10 m. COMPONENTES: CHAPA DE AÇO DOBRADA, LISA, COM PINTURA EM ESMALTE SINTÉTICO NA COR GRAFITE, e = 1,5 mm; ISOLANTE TERMOACUSTICO EM PLACA DE POLIESTIRENO EXPANDIDO (EPS), e = 20 mm; QUADRO DE PERFIS METÁLICOS EM TUBO METALON 50x50 mm
PI01	PAINEL CEGO PIVOTANTE, EM CHAPA DE AÇO DOBRADA FIXADA EM QUADRO DE PERFIS METÁLICOS, E NÚCLEO PREENCHIDO COM ISOLANTE TERMOACUSTICO, CONFORME DESENHOS. DIMENSÕES 0,98 m x 2,10 m. COMPONENTES: CHAPA DE AÇO DOBRADA, LISA, COM PINTURA EM ESMALTE SINTÉTICO NA COR GRAFITE, e = 1,5 mm; ISOLANTE TERMOACUSTICO EM PLACA DE POLIESTIRENO EXPANDIDO (EPS), e = 30 mm; QUADRO DE PERFIS METÁLICOS EM TUBO METALON 50x50 mm

QUANTITATIVOS

ESQUADRIA	DIMENSÕES	QUANT.	FERRAGENS E CHAPAS	Q. POR ESQUADRIA	Q. TOTAL (FERRAGENS)
JD1	1,21 m x 0,40 m	49	PIVÔS COM ACABAMENTO ESCOVADO	02	98
			FECHO TIPO TRINCO	01	49
JD2	1,21 m x 0,40 m	08	PERFIL U BAGUETE DE FIXAÇÃO DE ALUMÍNIO	02	08
JD4	1,27 m x 0,40 m	12	PIVÔS COM ACABAMENTO ESCOVADO	02	24
			FECHO TIPO TRINCO	01	12
JD5	1,18 m x 0,40 m	01	PIVÔS COM ACABAMENTO ESCOVADO	02	02
			FECHO TIPO TRINCO	01	01
JD7	0,98 m x 0,40 m	02	PIVÔS COM ACABAMENTO ESCOVADO	02	04
			FECHO TIPO TRINCO	01	02
PORTA	DIMENSÕES	QUANT.	FERRAGENS E CHAPAS	Q. POR PORTA	Q. TOTAL
PM01	0,80 m x 2,1 m	22	CHAPA DE MADEIRA 18mm	01	22
			DOBRADIÇA	02	44
			FECHADURA TIPO TRANCA	01	22
PI01	1,21 m x 2,10 m	05	PIVÔ SUPERIOR	01	05
			PIVÔ INFERIOR	01	05
			CHAPA DE AÇO DOBRADA	02	10
			PUXADOR FECHADURA	01	05
PI01 - PCD	1,21 m x 2,10 m	03	PIVÔ SUPERIOR	01	01
			PIVÔ INFERIOR	01	01
			CHAPA DE AÇO DOBRADA	02	02
			PUXADOR FECHADURA	01	01
			PUXADOR HORIZONTAL 70cm	01	01
PI02	1,21 x 2,10 m	06	PIVÔ SUPERIOR	01	06
			CHAPA DE AÇO DOBRADA	02	12
			PIVÔ SUPERIOR	01	01
PI03 - PCD	1,18 m x 2,10 m	01	PIVÔ INFERIOR	01	01
			CHAPA DE AÇO DOBRADA	02	02
			PUXADOR FECHADURA	01	01
			PUXADOR HORIZONTAL 70cm	01	01
PI05	0,98 m x 2,10 m	02	PIVÔ SUPERIOR	01	02
			PIVÔ INFERIOR	01	02
			CHAPA DE AÇO DOBRADA	02	04
			PUXADOR FECHADURA	01	02

NOTAS
1. DIMENSÕES E NÍVEIS EM METRO.
2. CONFERIR MEDIDAS NA OBRA.
3. OS NÍVEIS DE REFERÊNCIA DO PROJETO, EQUIVALEM AS COTAS ALTIMÉTRICAS DO LEVANTAMENTO TOPOGRAFICO PLANIALTIMETRICO
4. NÃO ESCALAR DESENHOS, USAR SOMENTE COTAS.
5. OS QUANTITATIVOS INDICADOS REFEREM-SE AO TOTAL DAS ESQUADRIAS POR TERRENO.
6. QUALQUER ALTERAÇÃO NO PROJETO DEVERÁ SER APROVADA PELA FISCALIZAÇÃO E/OU AUTOR DO PROJETO. PODENDO O COMPONENTE SER SUBSTITUÍDO POR OUTRO SIMILAR, DE MARCA DISTINTA, EQUIVALENTE EM QUALIDADE, TÉCNICA E ACABAMENTO.

coletivo de projetos

AUTORES RESPONSÁVEIS TÉCNICOS

Fabiano José Arcadio Sobreira — CAU A243306-6

Paulo Victor Borges Ribeiro — CAU A86468-9

PROJETO TERCEIRIZADO

PROJETO URBANISTICO INTEGRADO - TERRITÓRIO RUBEM BERTA PORTO ALEGRE - RS

GOVERNO DO ESTADO
RIO GRANDE DO SUL
SECRETARIA DE DESENVOLVIMENTO URBANO E METROPOLITANO

SEDUR - SECRETARIA DE DESENVOLVIMENTO URBANO E METROPOLITANO

DPM - DEPARTAMENTO URBANO E METROPOLITANO

CENTRO ADMINISTRATIVO FERNANDO FERRARI - AV. BORGES DE MEDEIROS, N 1501 -
BAIRRO PRAIA DE BELAS - PORTO ALEGRE/RS
CEP - 90110-150

DIVISÃO DPM - DEPARTAMENTO URBANO E METROPOLITANO	DIRETORIA Tassiele Francescon
PROJETO URBANISTICO INTEGRADO - TERRITÓRIO RUBEM BERTA PORTO ALEGRE RIO GRANDE DO SUL	CHEFE DE DIVISÃO Isabel Cristofolini
ENDEREÇO DO EMPREENDIMENTO RUBEM BERTA, PORTO ALEGRE/RS	
ETAPA/ DISCIPLINA	ÁREA DO PROJETO 47.670,58 m²

CONTEÚDO
VISTA EXTERNA - CE05 - CONJ. ESQUADRIAS 05, PLANTA BAIXA - CE05 - CONJ. ESQUADRIAS 05, TRECHO JANELA BASCULANTE - ALVENARIA, TRECHO JANELA BASCULANTE + PAINEL PIVOTANTE, VISTA EXTERNA - CE05 - CONJ. ESQUADRIAS 05, PLANTA BAIXA - CE05 - CONJ. ESQUADRIAS 05, CHUVRANQUEIRA | DETALHES

ESCALA INDICADA	DATA 22/07/2026	SERIE ARQ	FOLHA 0212
ARQUIVO RSSEGURO-SEDUR-POA-RUBEMBERTA-E-ARQ-PE-0212-R03			

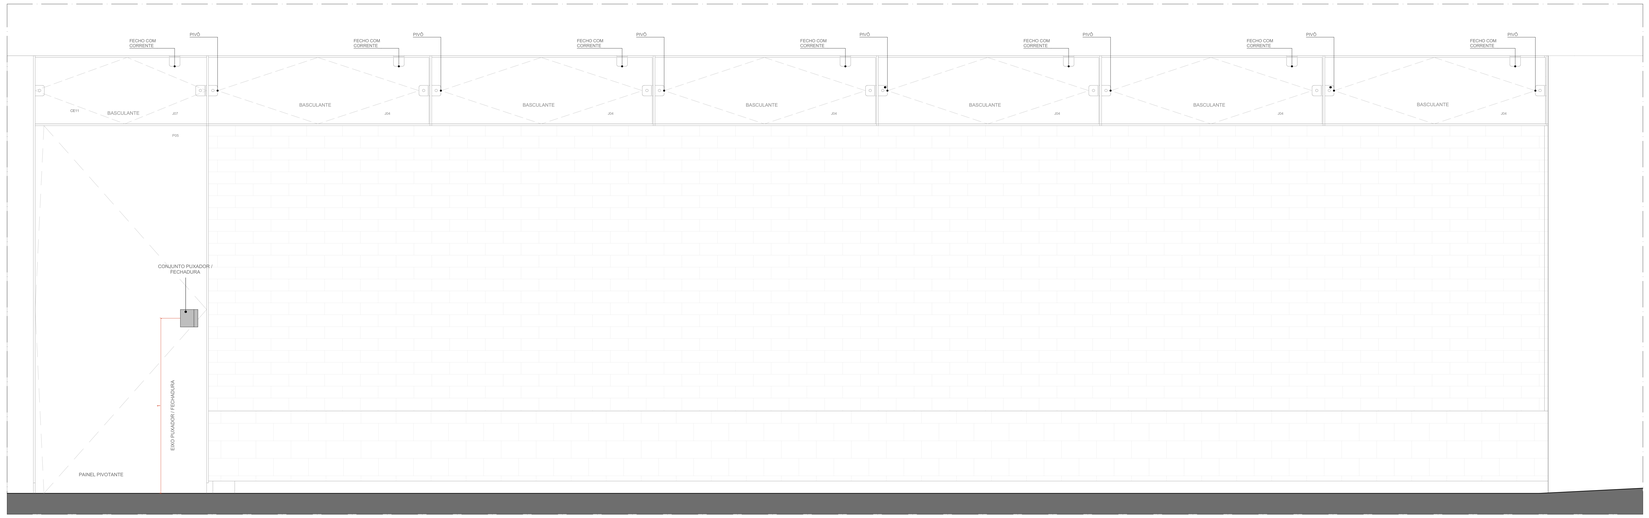

VISTA EXTERNA - CE11 - CONJ. ESQUADRIAS 11
ESCALA 1:10

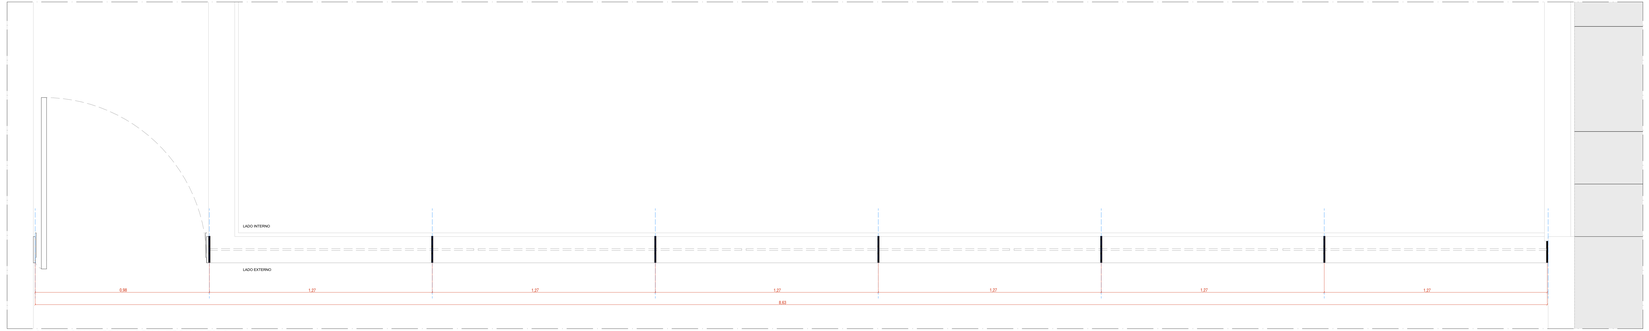

PLANTA BAIXA - CE11 - CONJ. ESQUADRIAS 11
ESCALA 1:10

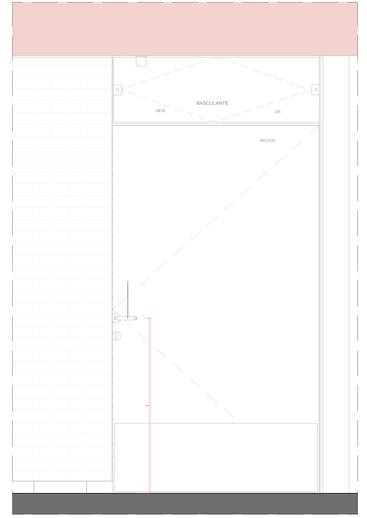

VISTA EXTERNA - CE12 -CONJ. ESQUADRIAS 12
ESCALA 1:10

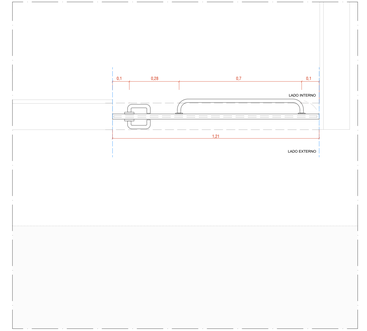

PLANTA BAIXA - CE12 -CONJ. ESQUADRIAS 12
ESCALA 1:10

CONJUNTO DE ESQUADRIAS COM AMPLIAÇÃO ESPECÍFICA

ESQUADRIAS DE VIDRO TEMPERADO INCOLOR TRANSPARENTE, COM ESPESSURA DE 10MM. COMPONENTES, PERFIS E FERRAGENS DE ACORDO COM O PROJETO EXECUTIVO DO FABRICANTE E PAGINAÇÃO CONFORME INDICADO NO PROJETO EXECUTIVO DE ARQUITETURA.

COD.	COMPOSIÇÃO	DIMENSÕES	QUANTIDADE
CE01	04 J01	4,85 x 0,4 m	04
CE02	01 PO1 + 04 J01	4,85 x 0,4 m	04
CE03	01 PO1 + 01 PO1 (PCD) + 02 J01 + 02 J02	4,85 x 2,5 m	02
CE04	02 J01 + 02 J02	4,85 x 0,4 m	02
CE05	01 PO1 + 02 PO2 + 04 J01	4,85 x 2,5 m	02
CE06	01 PO1 + 01 J01	1,31 x 2,5 m	01
CE11	01 PO5 + 01 J07 + 06 J04	8,83 x 0,4 m	02
CE12	01 PO3 (PCD) + 01 J05	1,19 x 2,5 m	01

JANELAS

J01 JANELA BASCULANTE EM VIDRO TEMPERADO LISO INCOLOR COM ESPESSURA DE 10 mm. DIMENSÕES 1,21 m x 0,40 m
COMPONENTES: PIVÔS COM ACABAMENTO ESCOVADO, FIXADOS NO VIDRO E NA ALVENARIA. REF SANTA MARINA ou BELGA METAL / 1230 e 1123. FECHO TIPO TRINCO COM ACIONAMENTO POR CORRENTE E ARGOLA, REF SANTA MARINA ou BELGA METAL / 1502 e 1503

J02 JANELA FIXA EM VIDRO TEMPERADO LISO INCOLOR COM ESPESSURA DE 10 mm. DIMENSÕES 1,21 m x 0,40 m
COMPONENTES: PERFIL U BAGUETE DE FIXAÇÃO DE ALUMÍNIO ANODIZADO INCOLOR.

J04 JANELA BASCULANTE EM VIDRO TEMPERADO LISO INCOLOR COM ESPESSURA DE 10 mm. DIMENSÕES 1,27 m x 0,40 m
COMPONENTES: PIVÔS COM ACABAMENTO ESCOVADO, FIXADOS NO VIDRO E NA ALVENARIA. REF SANTA MARINA ou BELGA METAL / 1230 e 1123. FECHO TIPO TRINCO COM ACIONAMENTO POR CORRENTE E ARGOLA, REF SANTA MARINA ou BELGA METAL / 1502 e 1503

J05 JANELA BASCULANTE EM VIDRO TEMPERADO LISO INCOLOR COM ESPESSURA DE 10 mm. DIMENSÕES 1,19 m x 0,40 m
COMPONENTES: PIVÔS COM ACABAMENTO ESCOVADO, FIXADOS NO VIDRO E NA ALVENARIA. REF SANTA MARINA ou BELGA METAL / 1230 e 1123. FECHO TIPO TRINCO COM ACIONAMENTO POR CORRENTE E ARGOLA, REF SANTA MARINA ou BELGA METAL / 1502 e 1503

J07 JANELA BASCULANTE EM VIDRO TEMPERADO LISO INCOLOR COM ESPESSURA DE 10 mm. DIMENSÕES 0,98 m x 0,40 m
COMPONENTES: PIVÔS COM ACABAMENTO ESCOVADO, FIXADOS NO VIDRO E NA ALVENARIA. REF SANTA MARINA ou BELGA METAL / 1230 e 1123. FECHO TIPO TRINCO COM ACIONAMENTO POR CORRENTE E ARGOLA, REF SANTA MARINA ou BELGA METAL / 1502 e 1503

PAINEIS

PO1 PAINEL CEGO PIVOTANTE, EM CHAPA DE AÇO DOBRADA FIXADA EM QUADRO DE PERFIS METÁLICOS, E NÚCLEO PREENCHIDO COM ISOLANTE TERMOACÚSTICO, CONFORME DESENHOS. DIMENSÕES 1,27 m x 2,10 m.
COMPONENTES: CHAPA DE AÇO DOBRADA, LISA, COM PINTURA EM ESMALTE SINTÉTICO NA COR GRAFITE, e = 1,5 mm. ISOLANTE TERMOACÚSTICO EM PLACA DE POLIESTIRENO EXPANDIDO (EPS), e = 30 mm. QUADRO DE PERFIS METÁLICOS EM TUBO METALON 30x50 mm

PO1 - PCD PAINEL CEGO PIVOTANTE, EM CHAPA DE AÇO DOBRADA FIXADA EM QUADRO DE PERFIS METÁLICOS, E NÚCLEO PREENCHIDO COM ISOLANTE TERMOACÚSTICO, CONFORME DESENHOS. DIMENSÕES 1,27 m x 2,10 m.
COMPONENTES: CHAPA DE AÇO DOBRADA, LISA, COM PINTURA EM ESMALTE SINTÉTICO NA COR GRAFITE, e = 1,5 mm. ISOLANTE TERMOACÚSTICO EM PLACA DE POLIESTIRENO EXPANDIDO (EPS), e = 30 mm. QUADRO DE PERFIS METÁLICOS EM TUBO METALON 30x50 mm

PO2 PAINEL CEGO FIXO, EM CHAPA DE AÇO DOBRADA FIXADA EM QUADRO DE PERFIS METÁLICOS, E NÚCLEO PREENCHIDO COM ISOLANTE TERMOACÚSTICO, CONFORME DESENHOS. DIMENSÕES 1,27 m x 2,10 m.
COMPONENTES: CHAPA DE AÇO DOBRADA, LISA, COM PINTURA EM ESMALTE SINTÉTICO NA COR GRAFITE, e = 1,5 mm. ISOLANTE TERMOACÚSTICO EM PLACA DE POLIESTIRENO EXPANDIDO (EPS), e = 20 mm. QUADRO DE PERFIS METÁLICOS EM TUBO METALON 30x50 mm

PO3 - PCD PAINEL CEGO PIVOTANTE, EM CHAPA DE AÇO DOBRADA FIXADA EM QUADRO DE PERFIS METÁLICOS, E NÚCLEO PREENCHIDO COM ISOLANTE TERMOACÚSTICO, CONFORME DESENHOS. DIMENSÕES 1,19 m x 2,10 m.
COMPONENTES: CHAPA DE AÇO DOBRADA, LISA, COM PINTURA EM ESMALTE SINTÉTICO NA COR GRAFITE, e = 1,5 mm. ISOLANTE TERMOACÚSTICO EM PLACA DE POLIESTIRENO EXPANDIDO (EPS), e = 20 mm. QUADRO DE PERFIS METÁLICOS EM TUBO METALON 30x50 mm

PO5 PAINEL CEGO PIVOTANTE, EM CHAPA DE AÇO DOBRADA FIXADA EM QUADRO DE PERFIS METÁLICOS, E NÚCLEO PREENCHIDO COM ISOLANTE TERMOACÚSTICO, CONFORME DESENHOS. DIMENSÕES 0,98 m x 2,10 m.
COMPONENTES: CHAPA DE AÇO DOBRADA, LISA, COM PINTURA EM ESMALTE SINTÉTICO NA COR GRAFITE, e = 1,5 mm. ISOLANTE TERMOACÚSTICO EM PLACA DE POLIESTIRENO EXPANDIDO (EPS), e = 30 mm. QUADRO DE PERFIS METÁLICOS EM TUBO METALON 30x50 mm

QUANTITATIVOS

ESQUADRIA	DIMENSÕES	QUANT.	FERRAGENS E CHAPAS	Q. POR ESQUADRIA	Q. TOTAL (FERRAGENS)
J01	1,21 m x 0,40 m	49	PIVÔS COM ACABAMENTO ESCOVADO	02	98
			FECHO TIPO TRINCO	01	49
J02	1,21 m x 0,40 m	08	PERFIL U BAGUETE DE FIXAÇÃO DE ALUMÍNIO	02	08
J04	1,27 m x 0,40 m	12	PIVÔS COM ACABAMENTO ESCOVADO	02	24
			FECHO TIPO TRINCO	01	12
J05	1,19 m x 0,40 m	01	PIVÔS COM ACABAMENTO ESCOVADO	02	02
			FECHO TIPO TRINCO	01	01
J07	0,98 m x 0,40 m	02	PIVÔS COM ACABAMENTO ESCOVADO	02	04
			FECHO TIPO TRINCO	01	02
PORTA	DIMENSÕES	QUANT.	FERRAGENS E CHAPAS	Q. POR PORTA	Q. TOTAL
PM01	0,80 m x 2,1 m	22	CHAPA DE MADEIRA 16mm	01	22
			DOBRADIÇA	02	44
			FECHADURA TIPO TRANCA	01	22
PO1	1,21 m x 2,10 m	05	PIVÔ SUPERIOR	01	05
			PIVÔ INFERIOR	01	05
			CHAPA DE AÇO DOBRADA	02	10
			PUXADOR / FECHADURA	01	05
PO1 - PCD	1,21 m x 2,10 m	03	PIVÔ SUPERIOR	01	01
			PIVÔ INFERIOR	01	01
			CHAPA DE AÇO DOBRADA	02	02
			PUXADOR / FECHADURA	01	01
			PUXADOR HORIZONTAL 70cm	01	01
PO2	1,21 x 2,10 m	06	PIVÔ SUPERIOR	01	06
			CHAPA DE AÇO DOBRADA	02	12
			PIVÔ SUPERIOR	01	01
PO3 - PCD	1,19 m x 2,10 m	01	PIVÔ INFERIOR	01	01
			CHAPA DE AÇO DOBRADA	02	02
			PUXADOR / FECHADURA	01	01
			PUXADOR HORIZONTAL 70cm	01	01
PO5	0,98 m x 2,10 m	02	PIVÔ SUPERIOR	01	02
			PIVÔ INFERIOR	01	02
			CHAPA DE AÇO DOBRADA	02	04
			PUXADOR / FECHADURA	01	02

NOTAS
1. DIMENSÕES E NÍVEIS EM METRO.
2. CONFERIR MEDIDAS NA OBRA.
3. OS NÍVEIS DE REFERÊNCIA DO PROJETO, EQUIVALEM AS COTAS ALTIMÉTRICAS DO LEVANTAMENTO TOPOGRÁFICO PLANIALTIMÉTRICO
4. AS ESQUADRIAS DEVEM ATENDER A NBR 10821 E NBR 15575.
5. OS QUANTITATIVOS INDICADOS REFEREM-SE AO TOTAL DAS ESPECIFICAÇÕES POR TERRENO.
6. QUALQUER ALTERAÇÃO DE ESQUADRIA DEVERÁ SER APROVADA PELA FISCALIZAÇÃO E ALTERAÇÃO DO OBJETO, PODENDO O COMPONENTE SER SUBSTITUÍDO POR OUTRO SIMILAR, DE MARCA DISTINTA, EQUIVALENTE EM QUALIDADE, TÉCNICA E ACABAMENTO.

coletivo de projetos

AUTORES RESPONSÁVEIS TÉCNICOS

Fabiano José Arcadio Sobreira
CAU A243306-6

Paulo Victor Borges Ribeiro
CAU A96468-9

PROJETO TERCEIRIZADO

PROJETO URBANISTICO INTEGRADO - TERRITÓRIO RUBEM BERTA PORTO ALEGRE - RS

GOVERNO DO ESTADO
RIO GRANDE DO SUL
SECRETARIA DE DESENVOLVIMENTO URBANO E METROPOLITANO

SEDUR - SECRETARIA DE DESENVOLVIMENTO URBANO E METROPOLITANO

DPM - DEPARTAMENTO URBANO E METROPOLITANO

CENTRO ADMINISTRATIVO FERNANDO FERRARI - AV. BORGES DE MEDEIROS, N 1501 -
BAIRRO PRAIA DE BELAS - PORTO ALEGRE/RS
CEP - 90110-150

DIVISÃO: DPM - DEPARTAMENTO URBANO E METROPOLITANO	DIRETORIA: Tassiele Francescon
PROJETO URBANISTICO INTEGRADO - TERRITÓRIO RUBEM BERTA PORTO ALEGRE RIO GRANDE DO SUL	CHEFE DE DIVISÃO: Isabel Cristofini
ENDEREÇO DA OBRA: RUBEM BERTA, PORTO ALEGRE/RS	
ETAPA/FASE DISCIPLINA:	ÁREA DO PROJETO: 47.870,58 m²

CONTEÚDO:
VISTA EXTERNA - CE11 - CONJ. ESQUADRIAS 11, PLANTA BAIXA - CE11 - CONJ. ESQUADRIAS 11, VISTA EXTERNA - CE12 - CONJ. ESQUADRIAS 12, PLANTA BAIXA - CE12 -CONJ. ESQUADRIAS 12

ESCALA	DATA	SÉRIE	FOLHA
INDICADA	22/07/2026	ARQ	0213

ARQUIVO:
RSSEGURO-SEDUR-POA-RUBEMBERTA-E-ARQ-PE-0213-R03

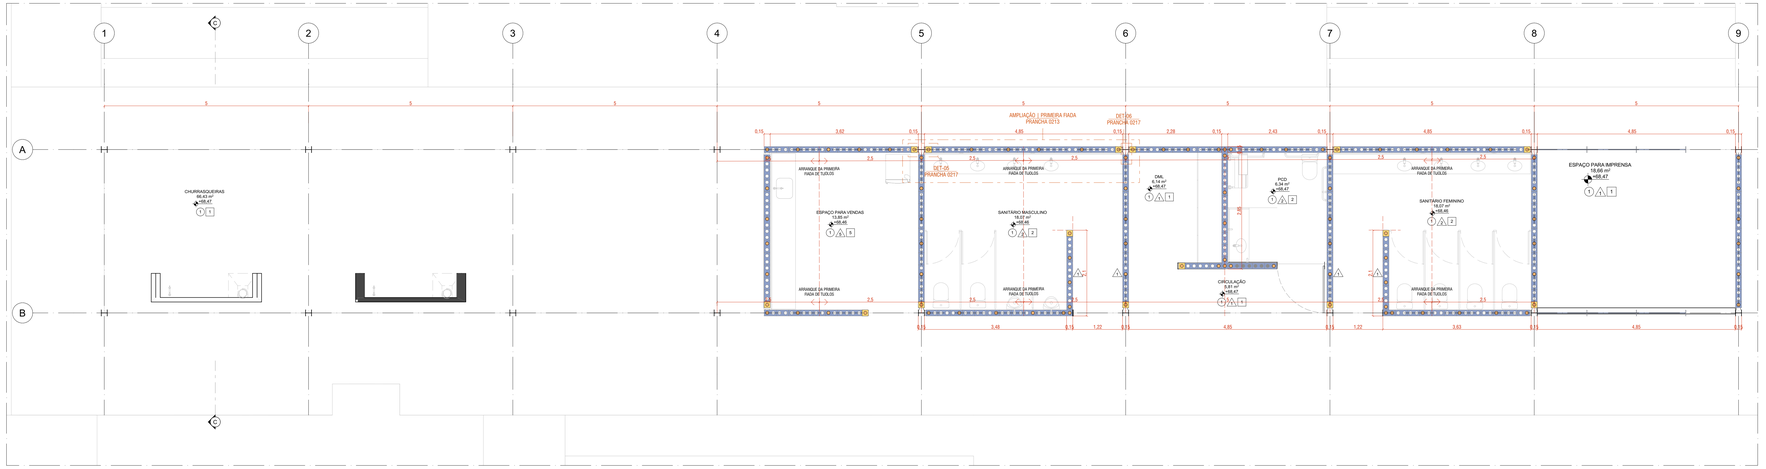

PLANTA BAIXA DE PRIMEIRA FIADA | PAVILHÃO COMUNITÁRIO E

ESCALA 1:50

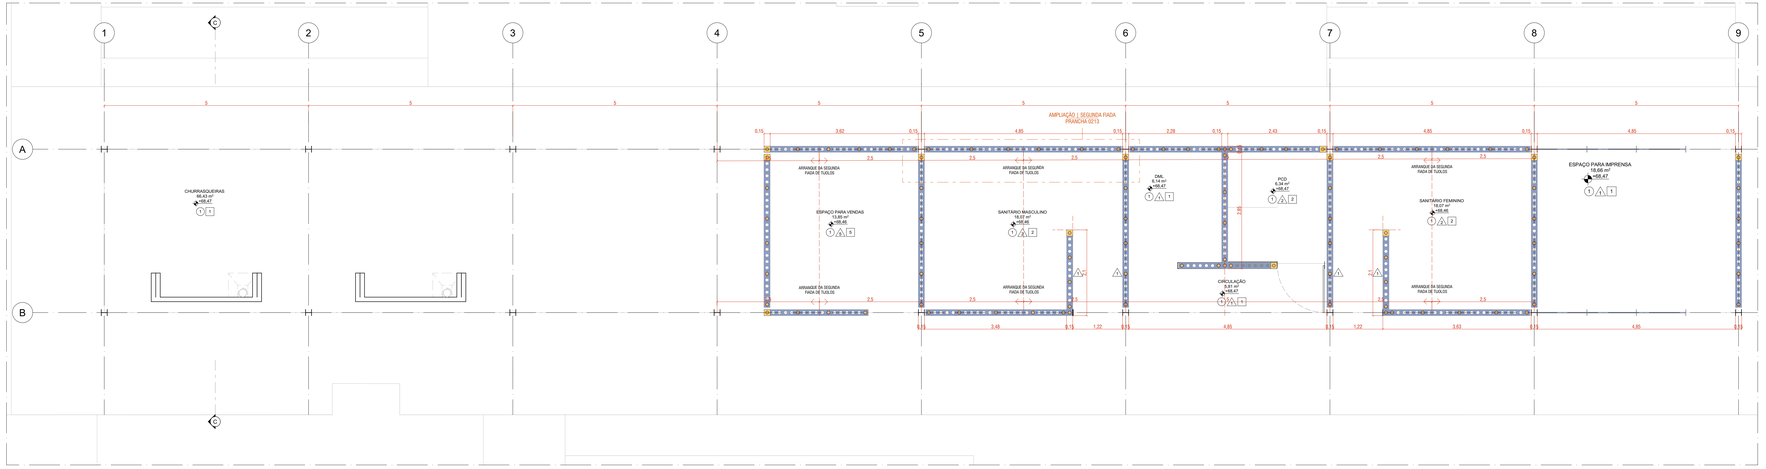

PLANTA BAIXA DE SEGUNDA FIADA | PAVILHÃO COMUNITÁRIO E

ESCALA 1:50

ACABAMENTOS

TETO

1. LAJE PRÉ-FABRICADA ALVEOLAR EM CONCRETO, DIM. 12x12x3,5 cm
2. LAJE EM CONCRETO

PAREDE

1. TIJOLO ECOLÓGICO APARENTE, 15x30x7 cm, COM EMBASAMENTO EM CONCRETO
2. LAMINADO MELAMÍNICO NA COR GELO, PAGINADO CONFORME PROJETO SOBRE PAREDE EM TIJOLO ECOLÓGICO REBOCADA
3. CONCRETO APARENTE TRATADO COM HIDROFUGANTE À BASE DE SILICONE
4. LAMINADO MELAMÍNICO NA COR GELO, .201x122CM, SOBRE CONTENÇÃO EM CONCRETO REBOCADA
5. AZULEJO NA COR BRANCA, 15x15cm, SOBRE PAREDE DE TIJOLO ECOLÓGICO 15x30x7cm REBOCADA

PISO

1. PISO EM GRANITINA COM JUNTA EM LATÃO (e=3mm), COR CINZA CLARO, ACABAMENTO POLIDO, PAGINADO CONFORME PROJETO
2. PISO EM GRANITINA COM JUNTA EM LATÃO (e=3mm), COR CINZA CLARO, ACABAMENTO LAVADO (TIPO FULGET) PAGINADO CONFORME PROJETO
3. PISO EM GRANITINA COM JUNTA EM LATÃO (e=3mm), COR VERMELHO CLARO, ACABAMENTO LAVADO (TIPO FULGET) PAGINADO EM MALHA DE 125x125cm
4. PISO EM TIJOLOS MACIÇOS, 21x10x5cm, PAGINAÇÃO ESPINHA DE PEIXE
5. PISO CIMENTICIO MONOLITICO DE ALTA RESISTÊNCIA MECÂNICA E QUÍMICA, COM ACABAMENTO ANTIDERRAPANTE
6. PISO EM CONCRETO POLIDO COM PINTURA PU ESPORTIVA TEXTURIZADA ANTIDERRAPANTE

TIJOLOS

- TIJOLO ECOLÓGICO INTEIRO (15x30x7cm)
- TIJOLO ECOLÓGICO INTEIRO (15x30x7cm), COM COLUNA PREENCHIDA EM GRAUTE (CONCRETO FLUIDO)
- MEIO BLOCO DE TIJOLO ECOLÓGICO (15x15x7cm)
- MEIO BLOCO DE TIJOLO ECOLÓGICO (15x15x7cm), COM COLUNA PREENCHIDA EM GRAUTE (CONCRETO FLUIDO)

NOTAS

1. DIMENSÕES E NÍVEIS EM METRO.
2. CONFERIR MEDIDAS NA OBRA.
3. OS NÍVEIS DE REFERÊNCIA DO PROJETO, EQUIVALEM ÀS COTAS ALTIMETRICAS DO LEVANTAMENTO TOPOGRÁFICO PLANIALTIMETRICO DOCUMENTO RSSEGURO-SEDUR-POA-RUBEMBERTA-LEV-EP

coletivo de projetos

AUTORES RESPONSÁVEIS TÉCNICOS

Fabiano José Arcádio Sobreira — CAU A24308-6

Paulo Victor Borges Ribeiro — CAU A96468-9

PROJETO TERCEIRIZADO

PROJETO URBANISTICO INTEGRADO - TERRITÓRIO RUBEM BERTA PORTO ALEGRE - RS

GOVERNO DO ESTADO
RIO GRANDE DO SUL
SECRETARIA DE DESENVOLVIMENTO URBANO E METROPOLITANO

SEDUR - SECRETARIA DE DESENVOLVIMENTO URBANO E METROPOLITANO

DPM - DEPARTAMENTO URBANO E METROPOLITANO

CENTRO ADMINISTRATIVO FERNANDO FERRARI - AV. BORGES DE MEDEIROS, N 1501 -
BAIRRO PRAIA DE BELAS - PORTO ALEGRE/RS
CEP - 90110-150

DIVISÃO: DPM - DEPARTAMENTO URBANO E METROPOLITANO	DIRETORA: Taisiele Francesconi
PROJETO URBANISTICO INTEGRADO - TERRITÓRIO RUBEM BERTA PORTO ALEGRE RIO GRANDE DO SUL	CHEFE DE DIVISÃO: Isabel Coutinho
ENDEREÇO DO TERRENO: RUBEM BERTA, PORTO ALEGRE/RS	
ETAPA E DISCIPLINA	ÁREA DO PROJETO: 47.870,58 m²

CONTEUDO

PLANTA BAIXA DE PRIMEIRA FIADA | PAVILHÃO COMUNITÁRIO E. PLANTA BAIXA DE SEGUNDA FIADA | PAVILHÃO COMUNITÁRIO E

ESCALA	DATA	SÉRIE	FOLHA
INDICADA	22/07/2026	ARQ	0214

ARQUIVO: RSSEGURO-SEDUR-POA-RUBEMBERTA-E-ARQ-PE-0214-R02

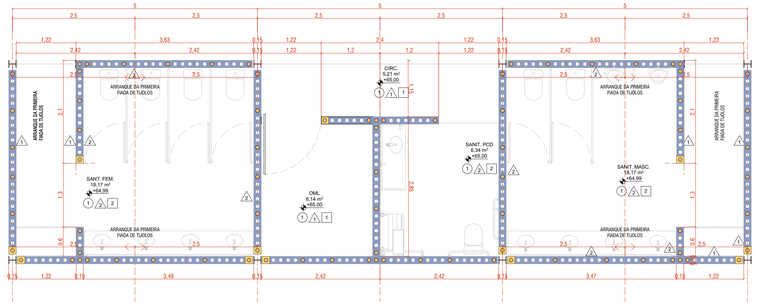

PLANTA BAIXA DE PRIMEIRA FIADA | GINÁSIO E

ESCALA 1:50

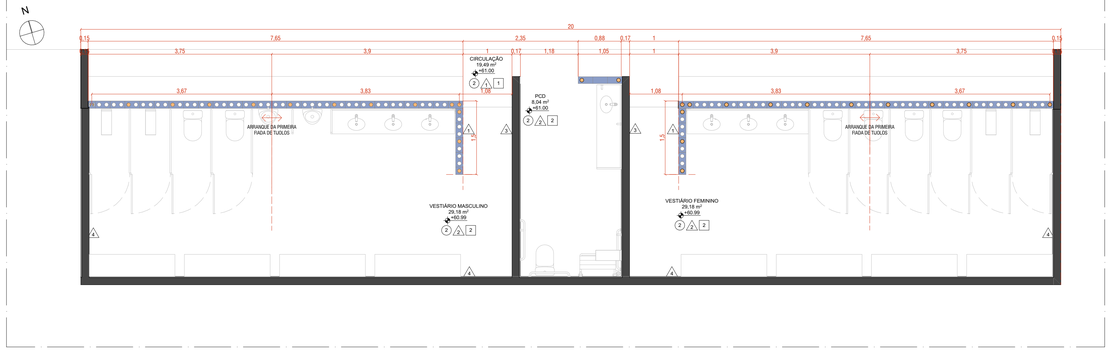

PLANTA BAIXA DE PRIMEIRA FIADA | CASAMATA E

ESCALA 1:50

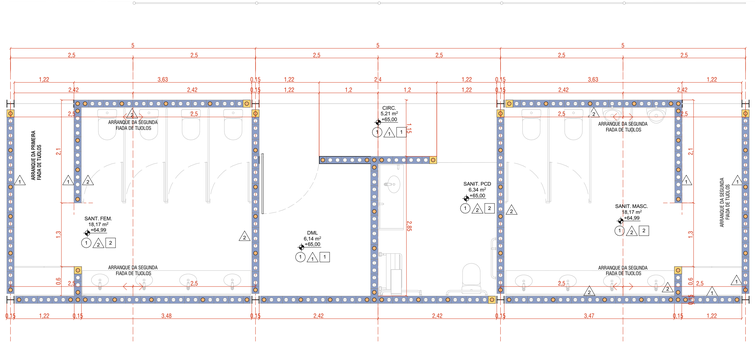

PLANTA BAIXA DE SEGUNDA FIADA | GINÁSIO

ESCALA 1:50

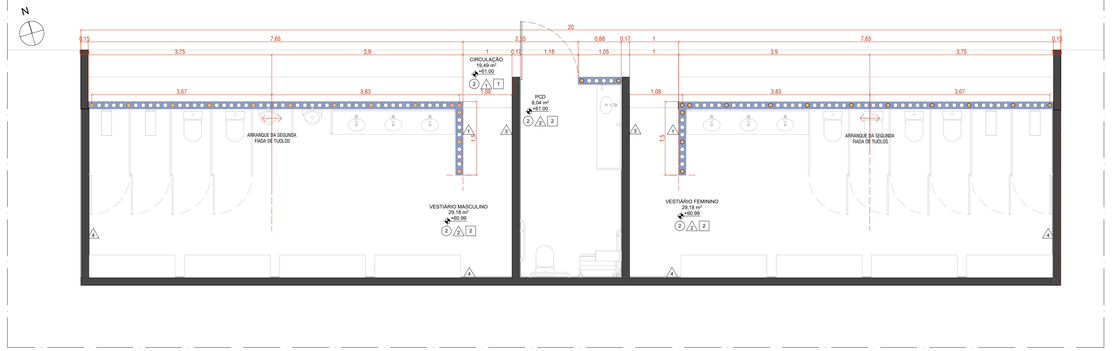

PLANTA BAIXA DE SEGUNDA FIADA | CASAMATA

ESCALA 1:50

ACABAMENTOS

TETO

1. LAJE PRÉ-FABRICADA ALVEOLAR EM CONCRETO, DIM. 12x124,5 cm
2. LAJE EM CONCRETO

PAREDE

A. TIJOLO ECOLÓGICO APARENTE, 15x30x7 cm, COM EMBASAMENTO EM CONCRETO
A. LAMINADO MELAMÍNICO NA COR GELO, PAGINADO CONFORME PROJETO SOBRE PAREDE EM TIJOLO ECOLÓGICO REBOCADA
A. CONCRETO APARENTE TRATADO COM HIDROFUGANTE À BASE DE SILICONE
A. LAMINADO MELAMÍNICO NA COR GELO, 251x122CM, SOBRE CONTENÇÃO EM CONCRETO REBOCADA
A. AZULEJO NA COR BRANCA, 15x15cm, SOBRE PAREDE DE TIJOLO ECOLÓGICO 15x30x7cm REBOCADA

PISO

1. PISO EM GRANITINA COM JUNTA EM LATÃO (e=3mm), COR CINZA CLARO, ACABAMENTO POLIDO, PAGINADO CONFORME PROJETO
2. PISO EM GRANITINA COM JUNTA EM LATÃO (e=3mm), COR CINZA CLARO, ACABAMENTO LAVADO(TIPO FULGET) PAGINADO CONFORME PROJETO
3. PISO EM GRANITINA COM JUNTA EM LATÃO (e=3mm), COR VERMELHO CLARO, ACABAMENTO LAVADO (TIPO FULGET) PAGINADO EM MALHA DE 125x125cm
4. PISO EM TIJOLOS MACIÇOS, 21x10x5cm, PAGINAÇÃO ESPINHA DE PEIXE
5. PISO CIMENTÍCIO MONOLÍTICO DE ALTA RESISTÊNCIA MECÂNICA E QUÍMICA, COM ACABAMENTO ANTIDERRAPANTE
6. PISO EM CONCRETO POLIDO COM PINTURA PU ESPORTIVA TEXTURIZADA ANTIDERRAPANTE

TIJOLOS

- TIJOLO ECOLÓGICO INTEIRO (15x30x7cm)
- TIJOLO ECOLÓGICO INTEIRO (15x30x7cm), COM COLUNA PREENCHIDA EM GRAUTE (CONCRETO FLUIDO)
- MEIO BLOCO DE TIJOLO ECOLÓGICO (15x15x7cm)
- MEIO BLOCO DE TIJOLO ECOLÓGICO (15x15x7cm), COM COLUNA PREENCHIDA EM GRAUTE (CONCRETO FLUIDO)

NOTAS

1. DIMENSÕES E NÍVEIS EM METRO.
2. CONFERIR MEDIDAS NA OBRA.
3. OS NÍVEIS DE REFERÊNCIA DO PROJETO, EQUIVALEM ÀS COTAS ALTIMÉTRICAS DO LEVANTAMENTO TOPOGRÁFICO PLANIALTIMÉTRICO DOCUMENTO RSSEGURO-SEDUR-POA-RUBEMBERTA-LEV-EP

coletivo de projetos

AUTORES RESPONSÁVEIS TÉCNICOS

Fabiano José Arcádio Sobreira
CAU A24308-6

Paulo Victor Borges Ribeiro
CAU A96468-9

PROJETO TERCEIRIZADO

PROJETO URBANISTICO INTEGRADO - TERRITÓRIO RUBEM BERTA PORTO ALEGRE - RS

GOVERNO DO ESTADO
RIO GRANDE DO SUL
SECRETARIA DE DESENVOLVIMENTO URBANO E METROPOLITANO

SEDUR - SECRETARIA DE DESENVOLVIMENTO URBANO E METROPOLITANO

DPM - DEPARTAMENTO URBANO E METROPOLITANO

CENTRO ADMINISTRATIVO FERNANDO FERRARI - AV. BORGES DE MEDEIROS, N 1501 -
BAIRRO PRAIA DE BELAS - PORTO ALEGRE/RS
CEP - 90110-150

DIVISÃO DPM - DEPARTAMENTO URBANO E METROPOLITANO	DIRETORA Tassiele Francescon
PROJETO URBANISTICO INTEGRADO - TERRITÓRIO RUBEM BERTA PORTO ALEGRE RIO GRANDE DO SUL	CHEFE DE DIVISÃO Isabel Coutinho
ENDEREÇO DO TERRENO RUBEM BERTA, PORTO ALEGRE/RS	
ETAPA E DISCIPLINA	ÁREA DO PROJETO 47.870,56 m²

CONTEÚDO

PLANTA BAIXA DE PRIMEIRA FIADA | GINÁSIO E, PLANTA BAIXA DE SEGUNDA FIADA | GINÁSIO, PLANTA BAIXA DE PRIMEIRA FIADA | CASAMATA E, PLANTA BAIXA DE SEGUNDA FIADA | CASAMATA

ESCALA	DATA	SÉRIE	FOLHA
INDICADA	22/07/2026	ARQ	0215

ARQUIVO
RSSEGURO-SEDUR-POA-RUBEMBERTA-E-ARQ-PE-0215-R02

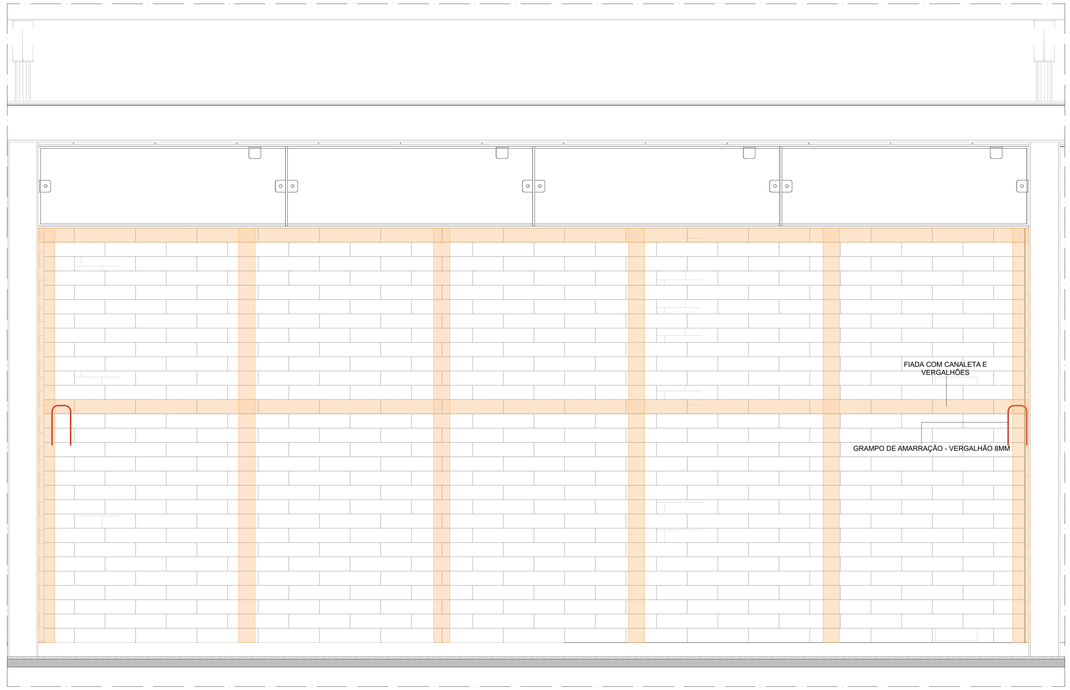

AMPLIAÇÃO | PAREDE DE TIJOOLOS
ESCALA 1:10

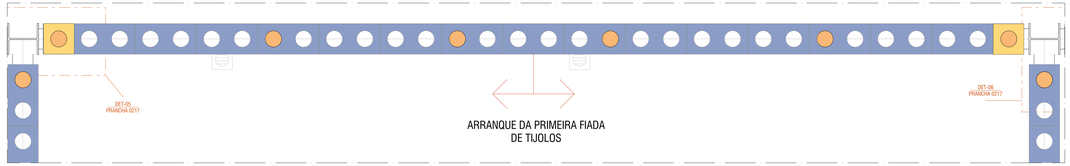

AMPLIAÇÃO | PRIMEIRA FIADA
ESCALA 1:10

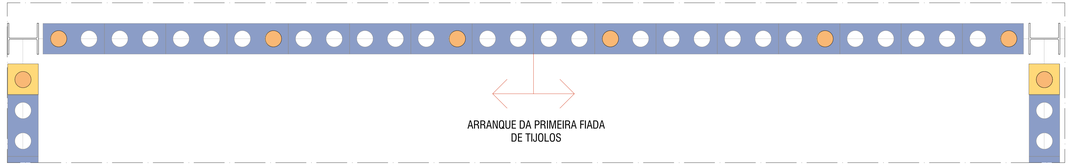

AMPLIAÇÃO | SEGUNDA FIADA
ESCALA 1:10

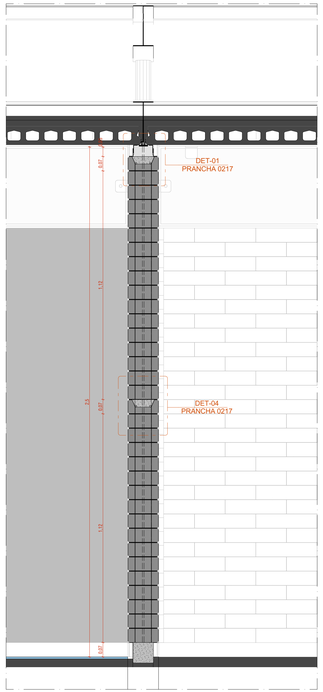

CORTE TRANSVERSAL | TRECHO VIGA METÁLICA
ESCALA 1:10

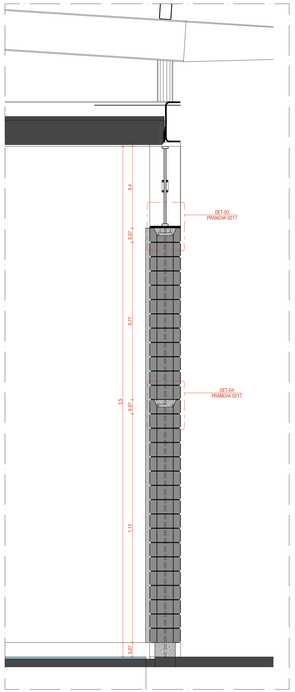

CORTE TRANSVERSAL | TRECHO ESQUADRIA
ESCALA 1:10

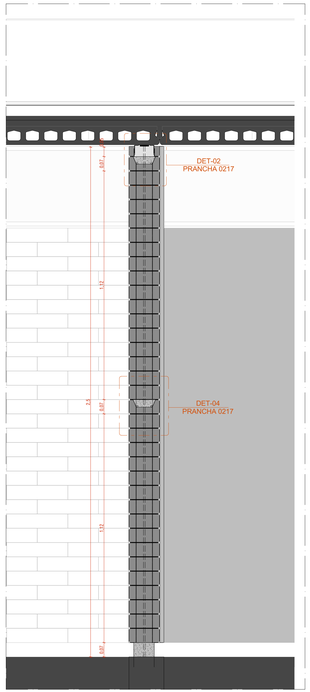

CORTE TRANSVERSAL | TRECHO LAJE ALVEOLAR
ESCALA 1:10

ACABAMENTOS

TETO

1. LAJE PRÉ-FABRICADA ALVEOLAR EM CONCRETO, DIM. 12x124,5 cm
2. LAJE EM CONCRETO

PAREDE

A. TIJOLO ECOLÓGICO APARENTE, 15x30x7 cm, COM EMBASAMENTO EM CONCRETO
B. LAMINADO MELAMÍNICO NA COR GELO, PAGINADO CONFORME PROJETO SOBRE PAREDE EM TIJOLO ECOLÓGICO REBOCADA
C. CONCRETO APARENTE TRATADO COM HIDROFUGANTE À BASE DE SILICONE
D. LAMINADO MELAMÍNICO NA COR GELO , 251x122CM, SOBRE CONTENÇÃO EM CONCRETO REBOCADA
E. AZULEJO NA COR BRANCA, 15x15cm, SOBRE PAREDE DE TIJOLO ECOLÓGICO 15x30x7cm REBOCADA

PISO

1. PISO EM GRANITINA COM JUNTA EM LATÃO (e=3mm), COR CINZA CLARO, ACABAMENTO POLIDO, PAGINADO CONFORME PROJETO
2. PISO EM GRANITINA COM JUNTA EM LATÃO (e=3mm), COR CINZA CLARO, ACABAMENTO LAVADO (TIPO FULGET) PAGINADO CONFORME PROJETO
3. PISO EM GRANITINA COM JUNTA EM LATÃO (e=3mm), COR VERMELHO CLARO, ACABAMENTO LAVADO (TIPO FULGET) PAGINADO EM MALHA DE 125x125cm
4. PISO EM TIJOLOS MACIÇOS, 21x10x5cm, PAGINAÇÃO ESPINHA DE PEIXE
5. PISO CIMENTICIO MONOLITICO DE ALTA RESISTÊNCIA MECÂNICA E QUÍMICA, COM ACABAMENTO ANTIDERRAPANTE
6. PISO EM CONCRETO POLIDO COM PINTURA PU ESPORTIVA TEXTURIZADA ANTIDERRAPANTE

TIJOLOS

TIJOLO ECOLÓGICO INTEIRO (15x30x7cm)
TIJOLO ECOLÓGICO INTEIRO (15x30x7cm), COM COLUNA PREENCHIDA EM GRAUTE (CONCRETO FLUIDO)
MEIO BLOCO DE TIJOLO ECOLÓGICO (15x15x7cm)
MEIO BLOCO DE TIJOLO ECOLÓGICO (15x15x7cm), COM COLUNA PREENCHIDA EM GRAUTE (CONCRETO FLUIDO)

NOTAS
1. DIMENSÕES E NÍVEIS EM METRO.
2. CONFERIR MEDIDAS NA OBRA.
3. OS NÍVEIS DE REFERÊNCIA DO PROJETO, EQUIVALEM ÀS COTAS ALTIMETRICAS DO LEVANTAMENTO TOPOGRÁFICO PLANIALTIMETRICO DOCUMENTO RSSEGURO-SEDUR-POA-RUBEMBERTA-LEV-EP

coletivo de projetos

AUTORES RESPONSÁVEIS TÉCNICOS

Fabiano José Arcádio Sobreira
CAU A24308-6

Paulo Victor Borges Ribeiro
CAU A96468-9

PROJETO TERCEIRIZADO

PROJETO URBANISTICO INTEGRADO - TERRITÓRIO RUBEM BERTA PORTO ALEGRE - RS

GOVERNO DO ESTADO
RIO GRANDE DO SUL
SECRETARIA DE DESENVOLVIMENTO URBANO E METROPOLITANO

SEDUR - SECRETARIA DE DESENVOLVIMENTO URBANO E METROPOLITANO

DPM - DEPARTAMENTO URBANO E METROPOLITANO

CENTRO ADMINISTRATIVO FERNANDO FERRARI - AV. BORGES DE MEDEIROS, N 1501 -
BAIRRO PRAIA DE BELAS - PORTO ALEGRE/RS
CEP - 90110-150

DIVISÃO DPM - DEPARTAMENTO URBANO E METROPOLITANO	DIRETORA Taisiele Francesconi
PROJETO URBANISTICO INTEGRADO - TERRITÓRIO RUBEM BERTA PORTO ALEGRE RIO GRANDE DO SUL	CHEFE DE DIVISÃO Isabel Coutinho
ENDEREÇO DO TERRENO RUBEM BERTA, PORTO ALEGRE/RS	
ETAPA/E DISCIPLINA	ÁREA DO PROJETO 47.870,58 m²

CONTEÚDO
AMPLIAÇÃO | PAREDE DE TIJOOLOS, AMPLIAÇÃO | PRIMEIRA FIADA, AMPLIAÇÃO | SEGUNDA FIADA, CORTE TRANSVERSAL | TRECHO VIGA METÁLICA, CORTE TRANSVERSAL | TRECHO ESQUADRIA, CORTE TRANSVERSAL | TRECHO LAJE ALVEOLAR

ESCALA INDICADA	DATA 22/07/2026	SÉRIE ARQ	FOLHA 0216
ARQUIVO RSSEGURO-SEDUR-POA-RUBEMBERTA-E-ARQ-PE-0216-R02			

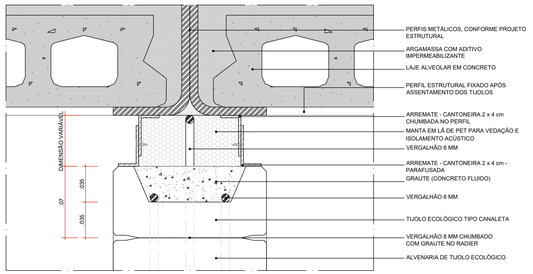

DET-01 - TIJOLO TIPO CANALETA | DETALHE VERTICAL
ARREMATE - TRECHO VIGA METÁLICA
ESC. 1:2

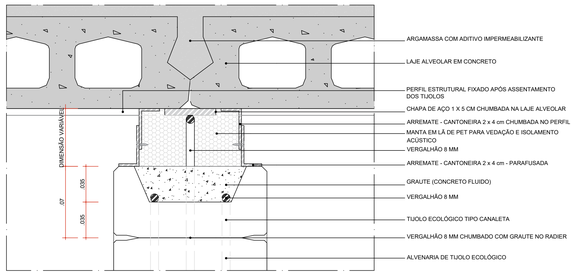

DET-02 - TIJOLO TIPO CANALETA | DETALHE VERTICAL
ARREMATE - TRECHO LAJE ALVEOLAR
ESC. 1:2

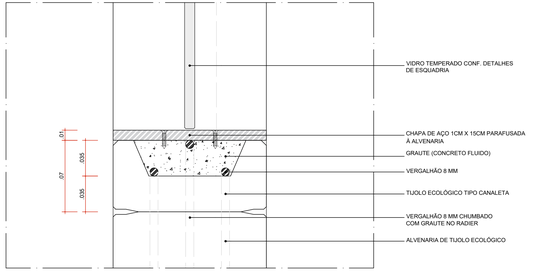

DET-03 - TIJOLO TIPO CANALETA | DETALHE VERTICAL
ARREMATE - TRECHO ESQUADRIA
ESC. 1:2

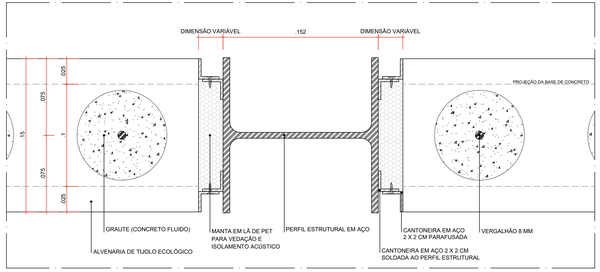

DET-05 | DETALHE HORIZONTAL
ARREMATE - ENCONTRO ALVENARIA x MESA DO PILAR METÁLICO - SITUAÇÃO SEM AMARRAÇÃO DE GRAMPO
ESC. 1:2

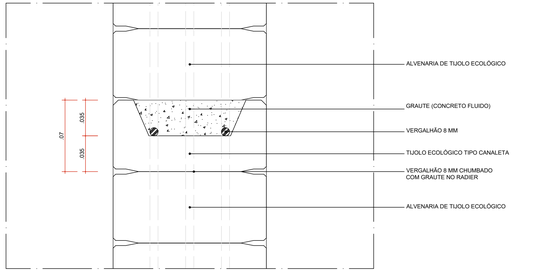

DET-04 - TIJOLO TIPO CANALETA | DETALHE VERTICAL
TRECHO INTERMEDIÁRIO
ESC. 1:2

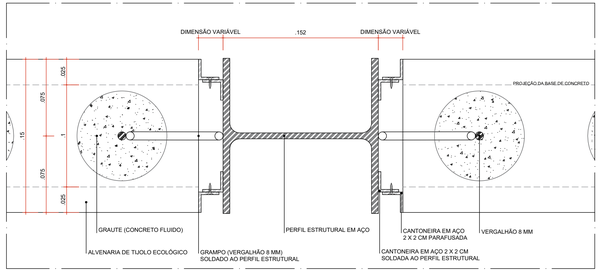

DETALHE TÍPICO HORIZONTAL - 17º FIADA DE TIJOLOS
ARREMATE - ENCONTRO ALVENARIA x MESA DO PILAR METÁLICO - SITUAÇÃO COM AMARRAÇÃO DE GRAMPO
ESC. 1:2

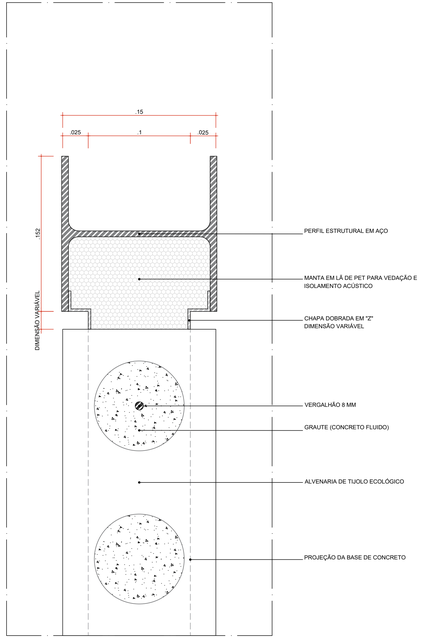

DET-06 | DETALHE HORIZONTAL
ARREMATE - ENCONTRO ALVENARIA x ALMA DO PILAR METÁLICO
SITUAÇÃO SEM AMARRAÇÃO DE GRAMPO

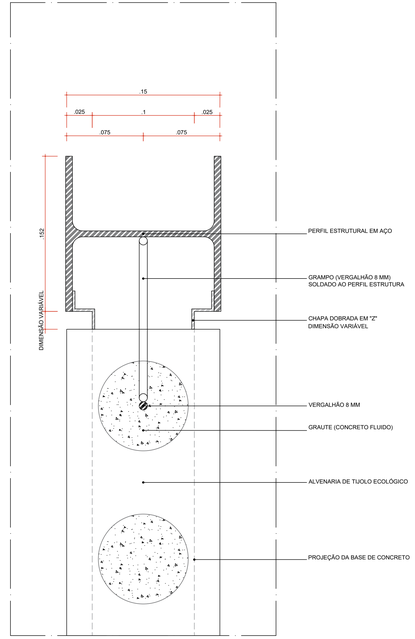

DETALHE TÍPICO HORIZONTAL - 17º FIADA DE TIJOLOS
ARREMATE - ENCONTRO ALVENARIA x ALMA DO PILAR METÁLICO
SITUAÇÃO COM AMARRAÇÃO DE GRAMPO

coletivo de projetos

AUTORES RESPONSÁVEIS TÉCNICOS

Fabiano José Arcádio Sobreira
CAU A24308-6

Paulo Victor Borges Ribeiro
CAU A86468-9

PROJETO TERCEIRIZADO

PROJETO URBANISTICO INTEGRADO - TERRITÓRIO RUBEM BERTA PORTO ALEGRE - RS

GOVERNO DO ESTADO
RIO GRANDE DO SUL
SECRETARIA DE DESENVOLVIMENTO URBANO E METROPOLITANO

SEDUR - SECRETARIA DE DESENVOLVIMENTO URBANO E METROPOLITANO

DPM - DEPARTAMENTO URBANO E METROPOLITANO

CENTRO ADMINISTRATIVO FERNANDO FERRARI - AV. BORGES DE MEDEIROS, N 1501 -
BAIRRO PRAIA DE BELAS - PORTO ALEGRE/RS
CEP - 90110-150

DIVISÃO DPM - DEPARTAMENTO URBANO E METROPOLITANO	DIRETORA Taisiele Francescon
PROJETO URBANISTICO INTEGRADO - TERRITÓRIO RUBEM BERTA PORTO ALEGRE RIO GRANDE DO SUL	CHEFE DE DIVISÃO Isabel Coutinho
ENDEREÇO DO TERRENO RUBEM BERTA, PORTO ALEGRE/RS	
ETAPA/E DISCIPLINA	ÁREA DO PROJETO 47.870,58 m²

CONTEÚDO

CHURRASQUEIRA | DETALHES

ESCALA	DATA	SÉRIE	FOLHA
INDICADA	22/07/2026	ARQ	0217

ARQUIVO
RSSEGURO-SEDUR-POA-RUBEMBERTA-E-ARQ-PE-0217-R02

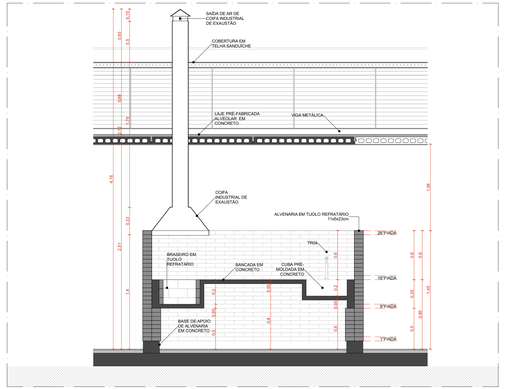

CORTE AA | CQ02
ESCALA 1:25

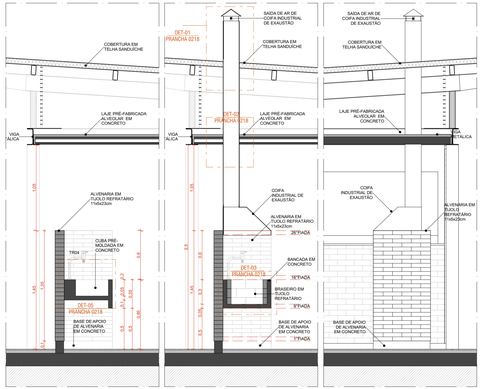

CORTE BB | CQ02
ESCALA 1:25

CORTE CC | CQ02
ESCALA 1:25

VISTA 02 | CQ02
ESCALA 1:25

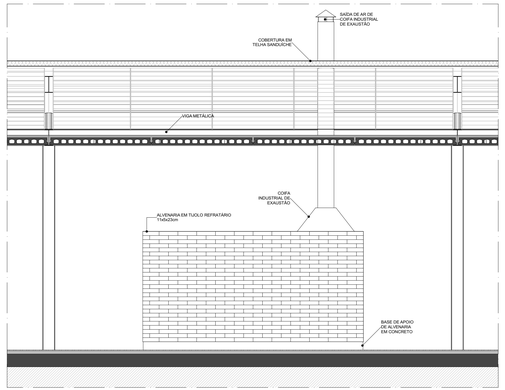

VISTA 01 | CQ02
ESCALA 1:25

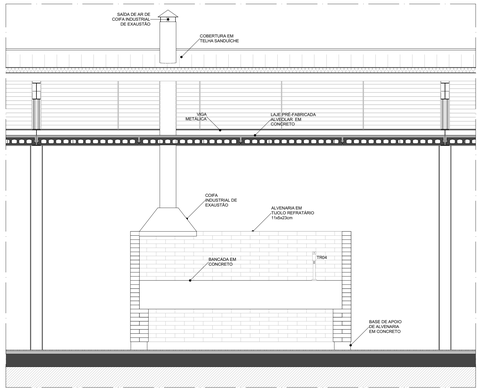

VISTA 03 | CQ02
ESCALA 1:25

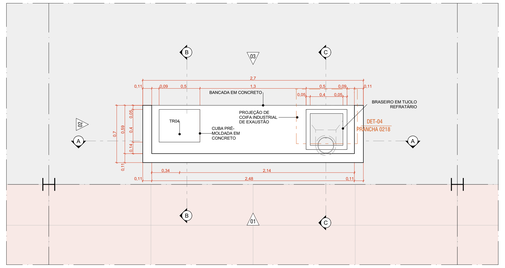

AMPLIAÇÃO | PLANTA BAIXA | CQ02
ESCALA 1:25

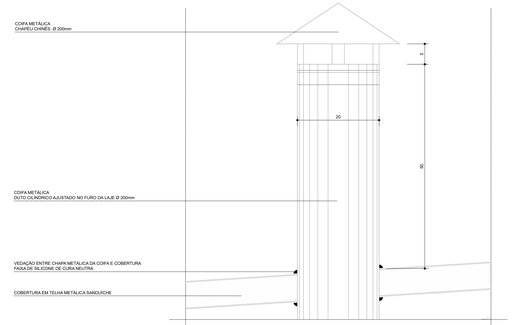

DET-01 | DETALHE VERTICAL
ENCONTRO CHAMINÉ x COBERTURA - SAÍDA DE AR
ESC. 1:5

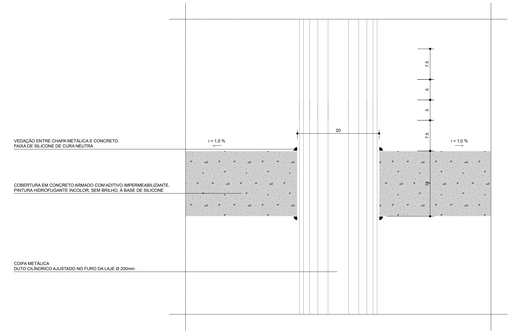

DET-02 | DETALHE VERTICAL
ENCONTRO CHAMINÉ x LAJE EM CONCRETO ARMADO
ESC. 1:5

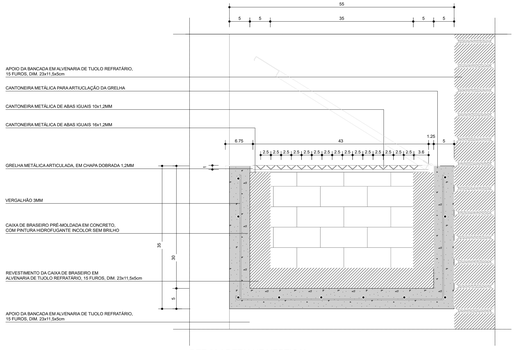

DET-03 | DETALHE VERTICAL
CAIXA DE BRASEIRO E GRELHA METÁLICA ARTICULADA
ESC. 1:5

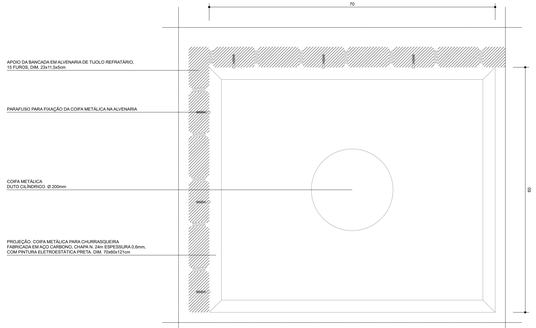

DET-04 | DETALHE HORIZONTAL
ENCONTRO ALVENARIA x COIFA/CHAMINÉ
ESC. 1:5

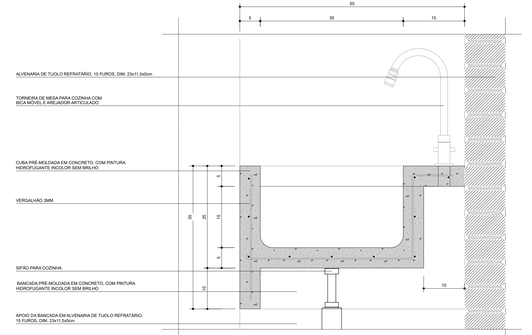

DET-05 | DETALHE VERTICAL
FIXAÇÃO - BANCADA DE CONCRETO
ESC. 1:5

METAIS

TR04 TORNEIRA DE MESA COM BICA MÓVEL, REF. 1167.C.LNK, CROMADO, LINHA LINK, MARCA DECA OU SIMILAR*

NOTAS

1. DIMENSÕES E NÍVEIS EM METRO.
2. CONFERIR MEDIDAS NA OBRA.
3. OS NÍVEIS DE REFERÊNCIA DO PROJETO, EQUIVALEM ÀS COTAS ALTIMÉTRICAS DO LEVANTAMENTO TOPOGRÁFICO PLANIALTIMÉTRICO DOCUMENTO RSSEGURO-SEDUR-POA-RUBEMBERTA-LEV-EP

coletivo de projetos

AUTORES RESPONSÁVEIS TÉCNICOS

Fabiano José Arcádio Sobreira
CAU A24308-8

Paulo Victor Borges Ribeiro
CAU A86468-9

PROJETO TERCEIRIZADO

PROJETO URBANISTICO INTEGRADO - TERRITÓRIO RUBEM BERTA PORTO ALEGRE - RS

GOVERNO DO ESTADO
RIO GRANDE DO SUL
SECRETARIA DE DESENVOLVIMENTO URBANO E METROPOLITANO

SEDUR - SECRETARIA DE DESENVOLVIMENTO URBANO E METROPOLITANO

DPM - DEPARTAMENTO URBANO E METROPOLITANO

CENTRO ADMINISTRATIVO FERNANDO FERRARI - AV. BORGES DE MEDEIROS, N 1501 -
BAIRRO PRAIA DE BELAS - PORTO ALEGRE/RS
CEP - 90110-150

DIVISÃO DPM - DEPARTAMENTO URBANO E METROPOLITANO	DIRETORIA Taisiele Francesconi
PROJETO URBANISTICO INTEGRADO - TERRITÓRIO RUBEM BERTA PORTO ALEGRE RIO GRANDE DO SUL	CHEFE DE DIVISÃO Isabel Coutinho
ENDEREÇO DO TERRENO RUBEM BERTA, PORTO ALEGRE/RS	
ETAPA/E DISCIPLINA	ÁREA DO PROJETO 47.870,58 m²

CONTEÚDO

CORTE BB | CQ02, CORTE AA | CQ02, VISTA 02 | CQ02, VISTA 01 | CQ02, VISTA 03 | CQ02, AMPLIAÇÃO | PLANTA BAIXA | CQ02, RUBEMBERTA_LEGENDAS_PE_A-ARQ-CHURRASQUEIRAS, DETALHES, CORTE CC | CQ02

ESCALA INDICADA	DATA 22/07/2026	SÉRIE ARQ	FOLHA 0218
ARQUIVO RSSEGURO-SEDUR-POA-RUBEMBERTA-E-ARQ-PE-0218-R02			



AMPLIAÇÃO PAINÉIS | PLANTA BAIXA | MÓDULO 01
ESCALA 1:10

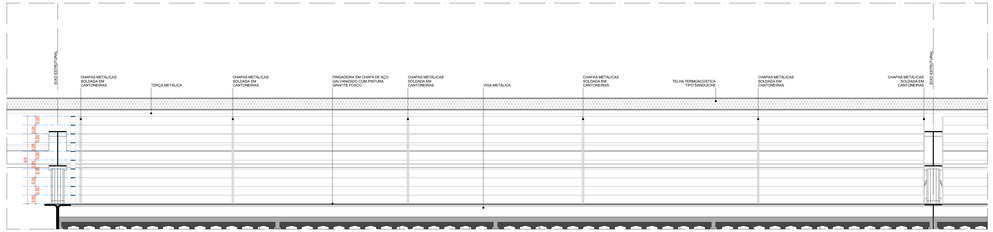

AMPLIAÇÃO PAINÉIS | VISTA 01 | MÓDULO 01
ESCALA 1:10



AMPLIAÇÃO PAINÉIS | PLANTA BAIXA | MÓDULO 02
ESCALA 1:10

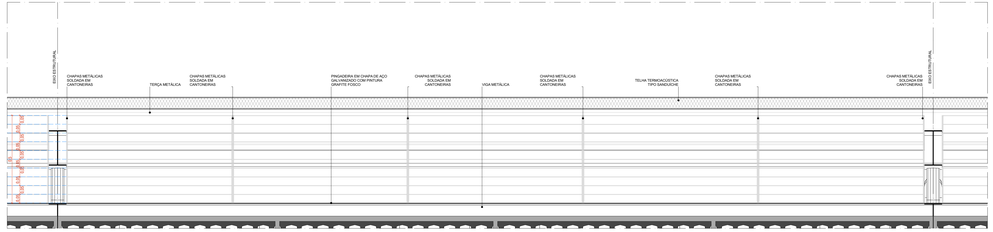

AMPLIAÇÃO PAINÉIS | VISTA 01 | MÓDULO 02
ESCALA 1:10



AMPLIAÇÃO PAINÉIS | PLANTA BAIXA | MÓDULO 03
ESCALA 1:10

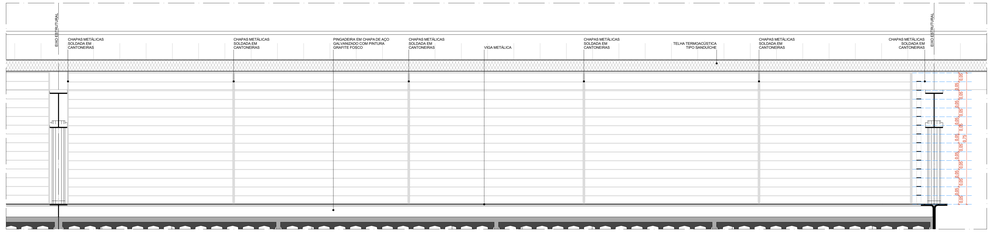

AMPLIAÇÃO PAINÉIS | VISTA 01 | MÓDULO 03
ESCALA 1:10



AMPLIAÇÃO PAINÉIS | PLANTA BAIXA | MÓDULO 04
ESCALA 1:10

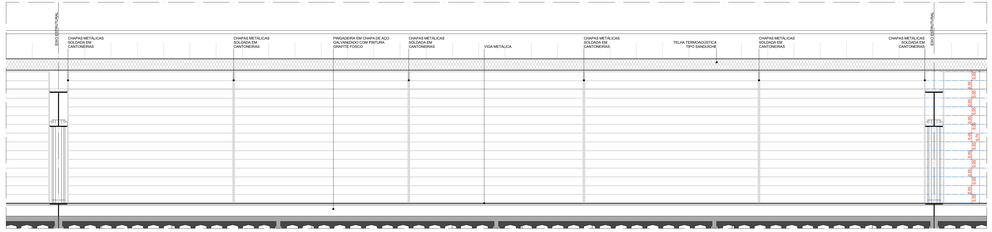

AMPLIAÇÃO PAINÉIS | VISTA 01 | MÓDULO 04
ESCALA 1:10

coletivo de projetos

AUTORES RESPONSÁVEIS TÉCNICOS

Fabiano José Arcadio Sobreira
CAU A243306-6

Paulo Victor Borges Ribeiro
CAU A96468-9

PROJETO TERCEIRIZADO

PROJETO URBANISTICO INTEGRADO - TERRITÓRIO RUBEM BERTA PORTO ALEGRE - RS

GOVERNO DO ESTADO
RIO GRANDE DO SUL
SECRETARIA DE DESENVOLVIMENTO URBANO E METROPOLITANO

SEDUR - SECRETARIA DE DESENVOLVIMENTO URBANO E METROPOLITANO

DPM - DEPARTAMENTO URBANO E METROPOLITANO

CENTRO ADMINISTRATIVO FERNANDO FERRARI - AV. BORGES DE MEDEIROS, N 1501 -
BAIRRO PRAIA DE BELAS - PORTO ALEGRE/RS
CEP - 90110-150

DIVISÃO DPM - DEPARTAMENTO URBANO E METROPOLITANO	DIRETORA Tassiele Francescon
PROJETO URBANISTICO INTEGRADO - TERRITÓRIO RUBEM BERTA PORTO ALEGRE RIO GRANDE DO SUL	CHEFE DE DIVISÃO Isabel Coutinho
ENDEREÇO DESTA OBRA RUBEM BERTA, PORTO ALEGRE/RS	
ETAPA/ DISCIPLINA	ÁREA DO PROJETO 47.970,58 m²

CONTEÚDO
AMPLIAÇÃO PAINÉIS | PLANTA BAIXA | MÓDULO 01. AMPLIAÇÃO PAINÉIS | PLANTA BAIXA | MÓDULO 02. AMPLIAÇÃO PAINÉIS | PLANTA BAIXA | MÓDULO 03. AMPLIAÇÃO PAINÉIS | PLANTA BAIXA | MÓDULO 04. AMPLIAÇÃO PAINÉIS | VISTA 01 | MÓDULO 01 . AMPLIAÇÃO PAINÉIS | VISTA 01 | MÓDULO 02 . AMPLIAÇÃO PAINÉIS | VISTA 01 | MÓDULO 03 . AMPLIAÇÃO PAINÉIS | VISTA 01 | MÓDULO 04

ESCALA INDICADA	DATA 22/07/2026	SÉRIE ARQ	FOLHA 0219
ARQUIVO RSSEGURO-SEDUR-POA-RUBEMBERTA-E-ARQ-PE-0219-R02			

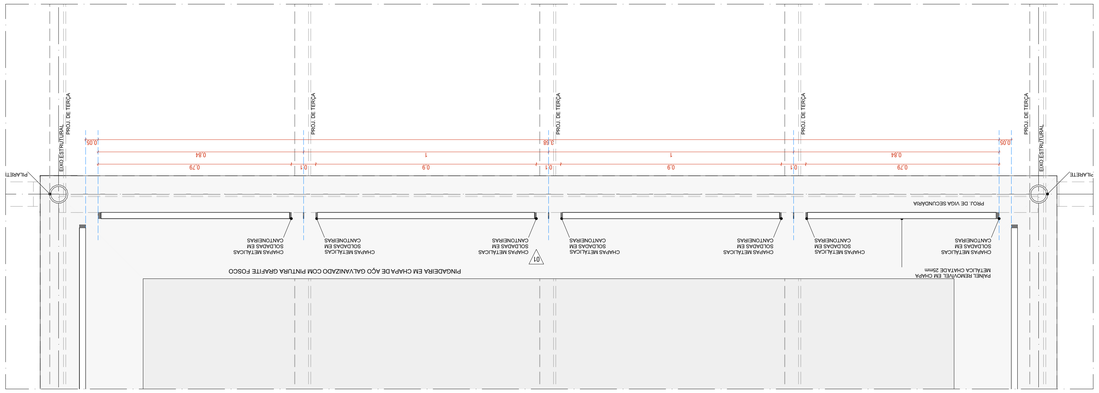

AMPLIAÇÃO PAINÉIS | PLANTA BAIXA | MÓDULO 05

ESCALA 1:10

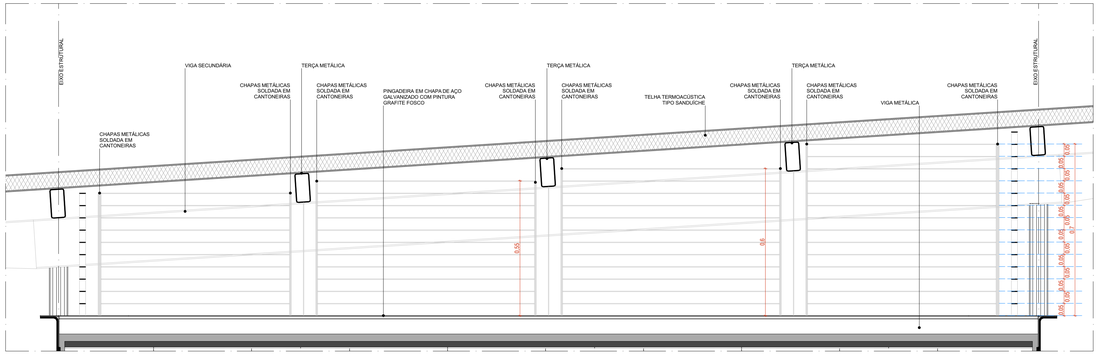
EIXO ESTRUTURAL
VIGA SECUNDÁRIA
TERÇA METÁLICA
TERÇA METÁLICA
TERÇA METÁLICA
EIXO ESTRUTURAL
CHAPAS METÁLICAS SOLDADA EM CANTONEIRAS
CHAPAS METÁLICAS SOLDADA EM CANTONEIRAS
PINGADEIRA EM CHAPA DE AÇO GALVANIZADO COM PINTURA GRAFITE FOSCO
CHAPAS METÁLICAS SOLDADA EM CANTONEIRAS
CHAPAS METÁLICAS SOLDADA EM CANTONEIRAS
TELHA TERMOACÚSTICA TIPO SANDUÍCHE
CHAPAS METÁLICAS SOLDADA EM CANTONEIRAS
CHAPAS METÁLICAS SOLDADA EM CANTONEIRAS
VIGA METÁLICA
CHAPAS METÁLICAS SOLDADA EM CANTONEIRAS
CHAPAS METÁLICAS SOLDADA EM CANTONEIRAS
0.55
0.6
0.05
0.05
0.05

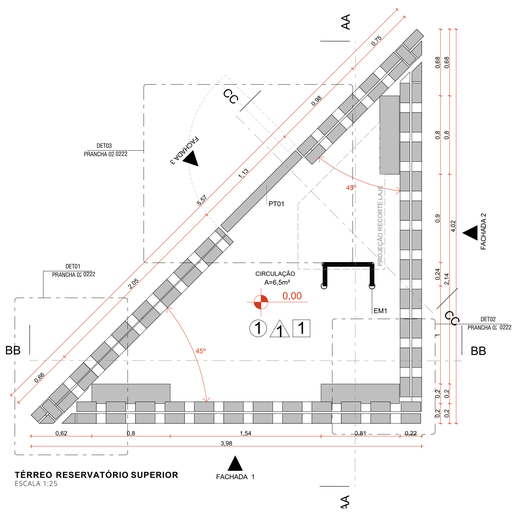

TÉRREO RESERVATÓRIO SUPERIOR
ESCALA 1:25

FACHADA 1

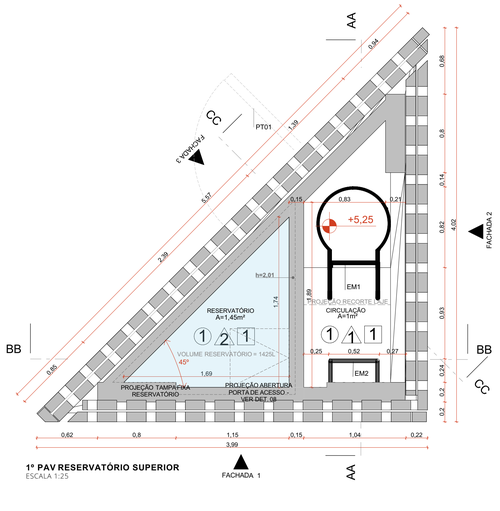

1º PAV RESERVATÓRIO SUPERIOR
ESCALA 1:25

FACHADA 1

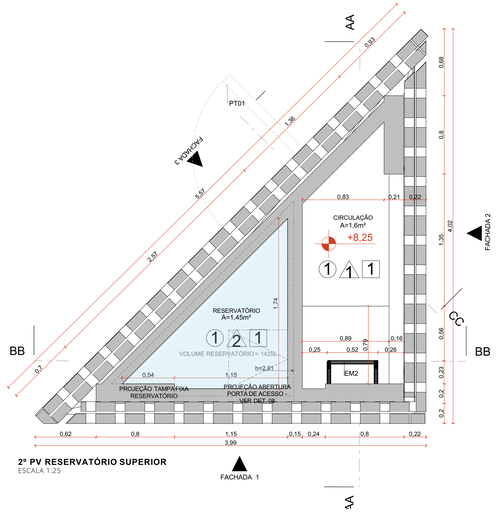

2º PV RESERVATÓRIO SUPERIOR
ESCALA 1:25

FACHADA 1

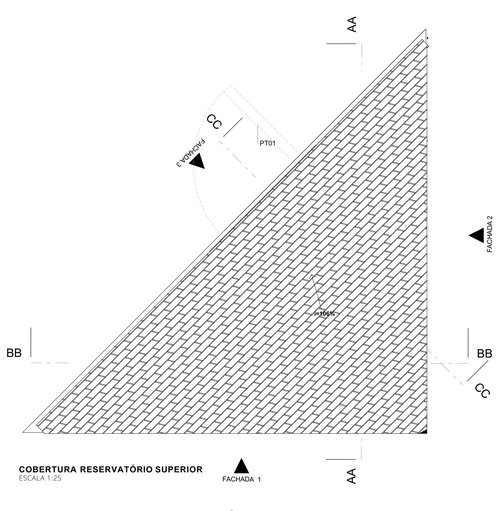

COBERTURA RESERVATÓRIO SUPERIOR
ESCALA 1:25

FACHADA 1

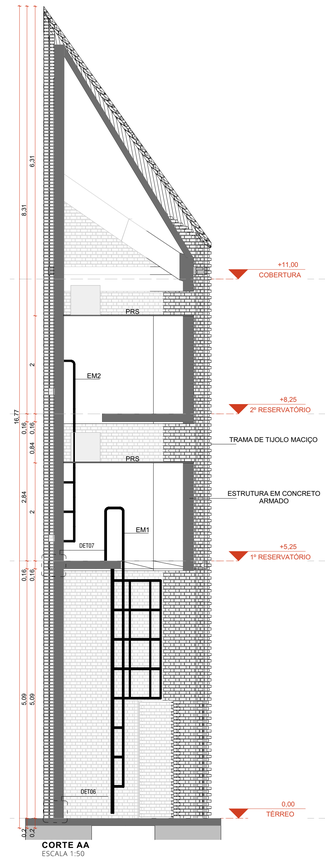

CORTE AA
ESCALA 1:50

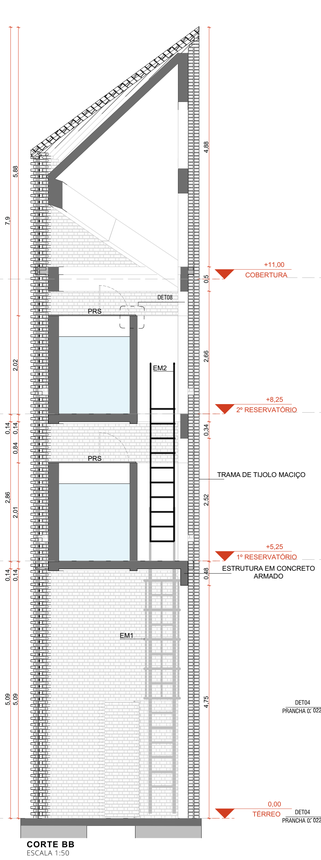

CORTE BB
ESCALA 1:50

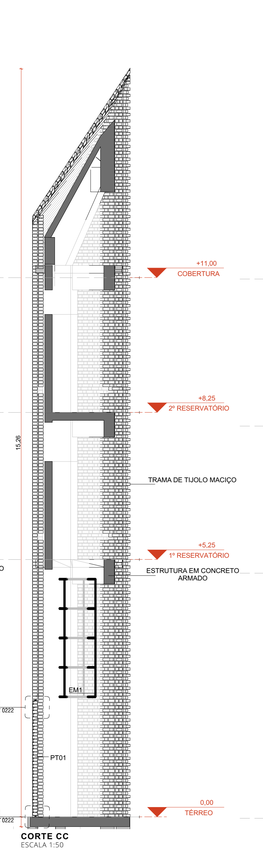

CORTE CC
ESCALA 1:50

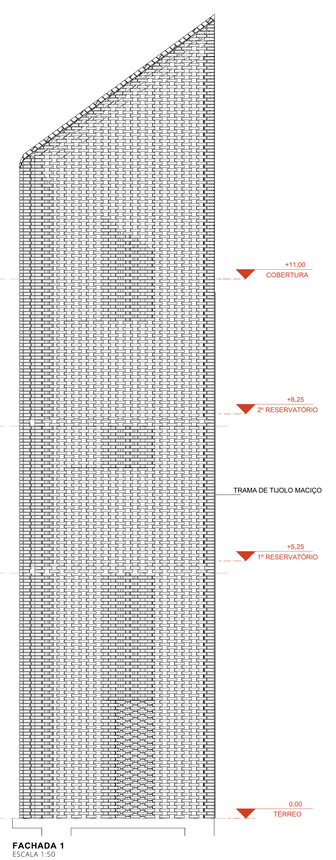

FACHADA 1
ESCALA 1:50

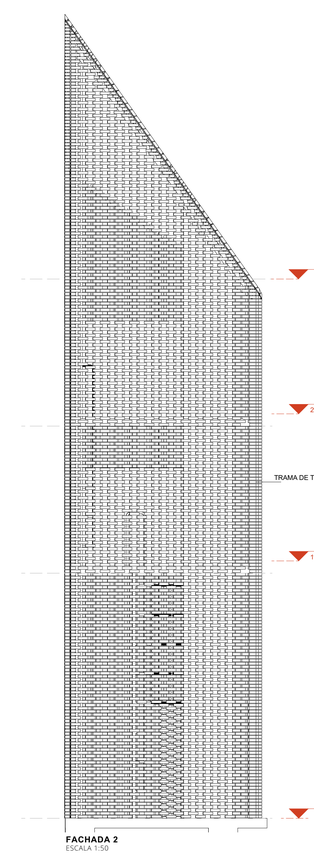

FACHADA 2
ESCALA 1:50

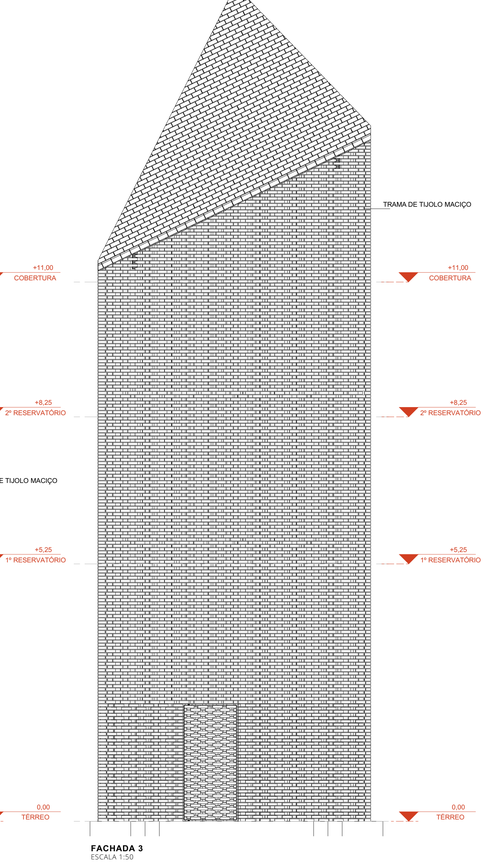

FACHADA 3
ESCALA 1:50

ACABAMENTOS

TETO

1 CONCRETO APARENTE TRATADO COM HIDROFUGANTE À BASE DE SILICONE

PAREDE

2 TRAMA DE TIJOLO MACIÇO, 10x20x5cm, COM PAGINAÇÃO VAZADA TIPO COBOGÓ,ASSENTADOS COM ARGAMASSA COLANTE DE ALTA RESISTÊNCIA

3 CONCRETO APARENTE TRATADO COM HIDROFUGANTE À BASE DE SILICONE

PISO

1 CONCRETO APARENTE TRATADO COM HIDROFUGANTE À BASE DE SILICONE

PORTA DE ACESSO AO RESERVATÓRIO SUPERIOR

PRS - PORTA DE ABRIR PARA ACESSO AO RESERVATÓRIO:EXECUTADA COM CHAPAS DE AÇO, TUBOS COM COSTURA E CANTONEIRAS, GALVANIZADOS POR IMERSÃO A QUENTE. ACABAMENTO COM PINTURA POLIESTER A PÓ NA COR GRAFITE. A SUPERFÍCIE GALVANIZADA DEVE RECEBER TRATAMENTO PRÉ-PINTURA PARA PERFEITA ADERÊNCIA DO REVESTIMENTO.

PT01 - PORTA PIVOTANTE DE ACESSO A TORRE DE RESERVATÓRIO ELEVADO, EXECUTADA COM MOLDURA EM CHAPAS DE AÇO E TIJOLOS CERÂMICOS MACIÇOS VAZADOS AUTOPORTANTE. ACABAMENTOS EM AÇO GALVANIZADO COM PINTURA POLIESTER A PÓ NA COR GRAFITE. A SUPERFÍCIE GALVANIZADA DEVE RECEBER TRATAMENTO PRÉ-PINTURA PARA PERFEITA ADERÊNCIA DO REVESTIMENTO.

ESCADA DE MARINHEIRO

EM1 a 3 - ESCADAS EXECUTADAS COM TUBOS REDONDOS DE AÇO GALVANIZADO POR IMERSÃO A QUENTE (1 1/2" e 3/4". ACABAMENTO COM PINTURA POLIESTER A PÓ NA COR GRAFITE. A SUPERFÍCIE GALVANIZADA DEVE RECEBER TRATAMENTO PRÉ-PINTURA PARA PERFEITA ADERÊNCIA DO REVESTIMENTO.

NOTAS:
1. DIMENSÕES E NÍVEIS EM METRO.
2. CONFERIR MEDIDAS NA OBRA.
3. OS NÍVEIS DE REFERÊNCIA DO PROJETO, EQUIVALEM ÀS COTAS ALTIMÉTRICAS DO LEVANTAMENTO TOPOGRÁFICO PLANIALTIMÉTRICO.

coletivo de projetos

AUTORES RESPONSÁVEIS TÉCNICOS

Fabiano José Arcádio Sobreira
CAU A24308-6

Paulo Victor Borges Ribeiro
CAU A96468-9

PROJETO TERCEIRIZADO

PROJETO URBANISTICO INTEGRADO - TERRITÓRIO RUBEM BERTA, PORTO ALEGRE - RS

GOVERNO DO ESTADO
RIO GRANDE DO SUL
SECRETARIA DE DESENVOLVIMENTO URBANO E METROPOLITANO

SEDUR - SECRETARIA DE DESENVOLVIMENTO URBANO E METROPOLITANO

DPM - DEPARTAMENTO URBANO E METROPOLITANO

CENTRO ADMINISTRATIVO FERNANDO FERRARI - AV. BORGES DE MEDEIROS, N 1501 -
BAIRRO PRAIA DE BELAS - PORTO ALEGRE/RS
CEP - 90110-150

DIVISÃO DPM - DEPARTAMENTO URBANO E METROPOLITANO	DIRETORA Tassiele Francescon
PROJETO URBANISTICO INTEGRADO - TERRITÓRIO RUBEM BERTA, PORTO ALEGRE RIO GRANDE DO SUL	CHEFE DE DIVISÃO Isabel Coutinho
ENDEREÇO DO TERRENO #Endereço Completo do Terreno	
ETAPA E DISCIPLINA PROJETO EXECUTIVO DE ARQUITETURA TERRENO E- RUBEM BERTA- PORTO ALEGRE	ÁREA TOTAL DO PROJETO URBANISTICO INTEGRADO #Area do Terreno

CONTEÚDO

CORTE AA, TÉRREO RESERVATÓRIO SUPERIOR, 1º PAV RESERVATÓRIO SUPERIOR, 2º PV RESERVATÓRIO SUPERIOR, COBERTURA RESERVATÓRIO SUPERIOR, CORTE BB, CORTE CC, FACHADA 1, FACHADA 2, FACHADA 3

ESCALA	DATA	SÉRIE	FOLHA
INDICADA	22/07/2026	ARQ	0221

ARQUIVO
RSSEGURO-SEDUR-POA-RUBEMBERTA-E-ARQ-PE-0221-R02

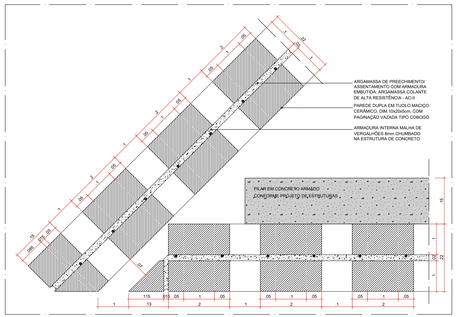

DET-01 | DETALHE HORIZONTAL
ARREMATE - CANTO A 45° - FIADA 1
ESC. 1:5

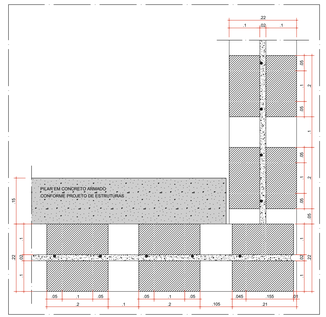

DET-02 | DETALHE HORIZONTAL
ARREMATE - CANTO A 90° - FIADA 1
ESC. 1:5

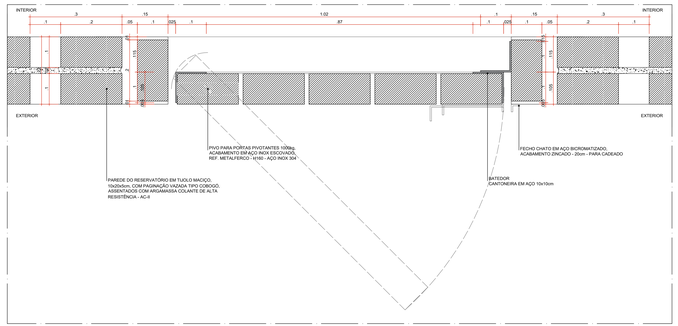

DET-03 | DETALHE HORIZONTAL
ARREMATE - ENCONTRO ALVENARIA x PORTA PIVOTANTE
ESC. 1:5

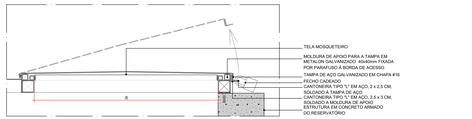

DET-08 | DETALHE VERTICAL
TAMPA DE ACESSO À COBERTURA DO RESEVATÓRIO SUPERIOR
ESC. 1:5

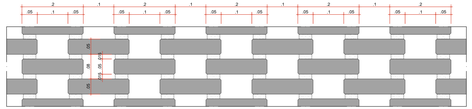

DETALHE TÍPICO VERTICAL
PAGINAÇÃO - PAREDE DE TIJOLO MACIÇO VAZADO
ESC. 1:5

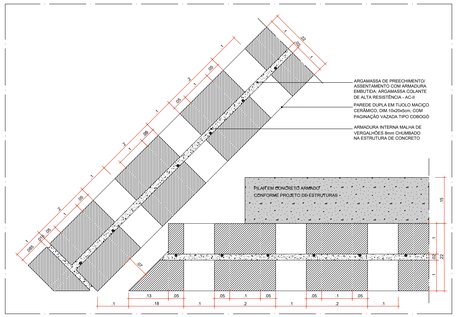

DET-01 | DETALHE HORIZONTAL
ARREMATE - CANTO A 45° - FIADA 2
ESC. 1:5

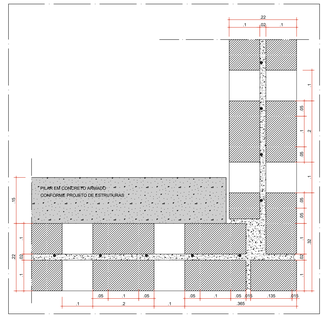

DET-02 | DETALHE HORIZONTAL
ARREMATE - CANTO A 90° - FIADA 2
ESC. 1:5

DET-05 | DETALHE VERTICAL
ARREMATE - ENCONTRO ALVENARIA x PORTA PIVOTANTE - TRECHO SUPERIOR
ESC. 1:5

DET-07 | DETALHE VERTICAL
ARREMATE - ENCONTRO ALVENARIA x ESTRUTURA EM CONCRETO ARMADO - TRECHO SUPERIOR
ESC. 1:5



DET-04 | DETALHE VERTICAL
ARREMATE - ENCONTRO ALVENARIA x PORTA PIVOTANTE - PISO
ESC. 1:5



DET-06 | DETALHE VERTICAL
ARREMATE - ENCONTRO ALVENARIA x ESTRUTURA EM CONCRETO ARMADO - PISO
ESC. 1:5

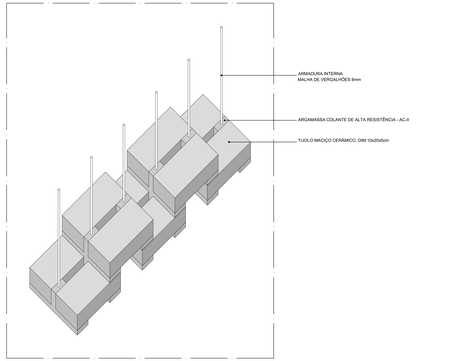

DETALHE TÍPICO | PERSPECTIVA ISOMÉTRICA
PAGINAÇÃO - PAREDE DE TIJOLO MACIÇO VAZADO
ESC. 1:5

coletivo projetos

AUTORES RESPONSÁVEIS TÉCNICOS

Fabiano José Arcadio Sobreira — CAU A24308-6

Paulo Victor Borges Ribeiro — CAU A96468-9

PROJETO TERCEIRIZADO

PROJETO URBANISTICO INTEGRADO - TERRITÓRIO RUBEM BERTA, PORTO ALEGRE - RS

GOVERNO DO ESTADO
RIO GRANDE DO SUL
SECRETARIA DE DESENVOLVIMENTO URBANO E METROPOLITANO

SEDUR - SECRETARIA DE DESENVOLVIMENTO URBANO E METROPOLITANO

DPM - DEPARTAMENTO URBANO E METROPOLITANO

CENTRO ADMINISTRATIVO FERNANDO FERRARI - AV. BORGES DE MEDEIROS, N 1501 - BAIRRO PRAIA DE BELAS - PORTO ALEGRE/RS - CEP - 90110-150

DIVISÃO: DPM - DEPARTAMENTO URBANO E METROPOLITANO	DIRETORA: Tiaraiate Francescon
PROJETO URBANISTICO INTEGRADO - TERRITÓRIO RUBEM BERTA, PORTO ALEGRE RIO GRANDE DO SUL	CHEFE DE DIVISÃO: Isabel Coutinho
ENDEREÇO DO EMPREENDIMENTO: #Endereço Completo do Terreno	
ETAPA E DISCIPLINA: PROJETO EXECUTIVO DE ARQUITETURA TERRENO E- RUBEM BERTA - PORTO ALEGRE	ÁREA TOTAL DO PROJETO URBANÍSTICO INTEGRADO: #Área do Terreno
CONTEÚDO: CORTE AA	

ESCALA: INDICADA	DATA: 22/07/2026	SÉRIE: ARQ	FOLHA: 0222
ARQUIVO: RSSEDURO-SEDUR-PCA-RUBEMBERTA-E-ARQ-PE-0222-R02			

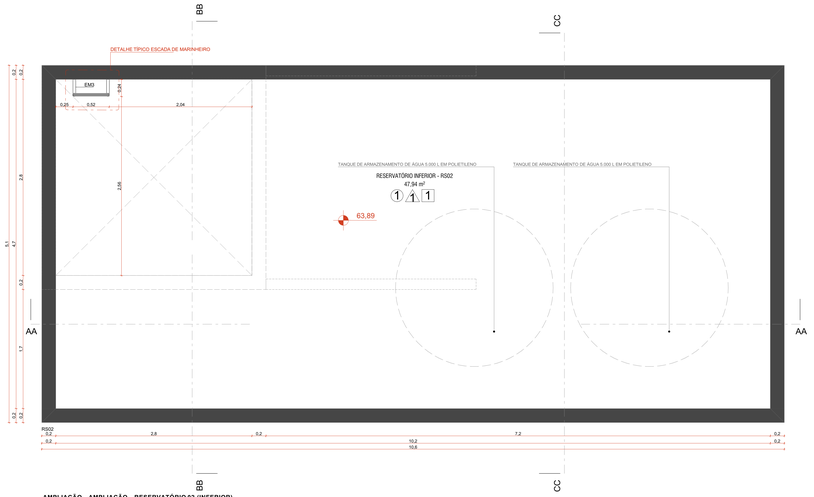

AMPLIAÇÃO - AMPLIAÇÃO - RESERVATÓRIO 02 (INFERIOR)
ESCALA 1:25

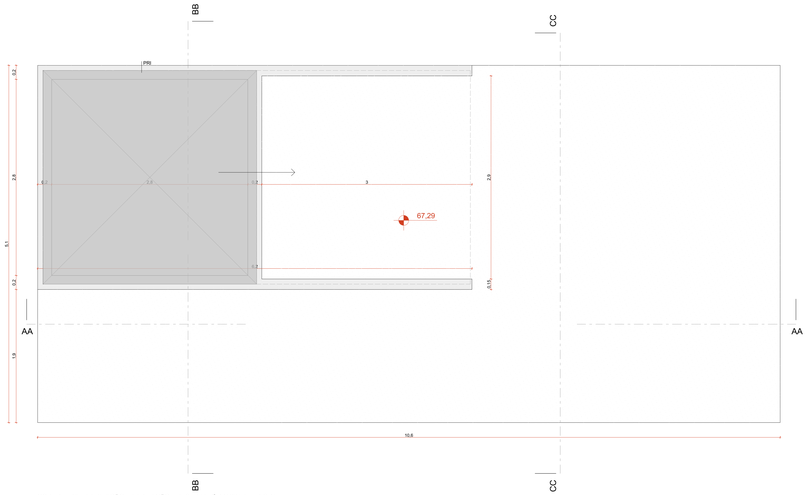

COBERTURA - AMPLIAÇÃO - AMPLIAÇÃO - RESERVATÓRIO 02 (INFERIOR)
ESCALA 1:25

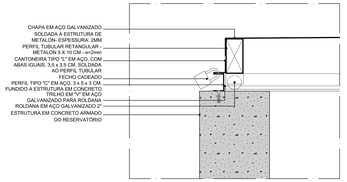

DET-01 | DETALHE VERTICAL
TAMPA DE ACESSO AO RESERVATÓRIO INFERIOR - RECORTE LATERAL
ESC. 1:5

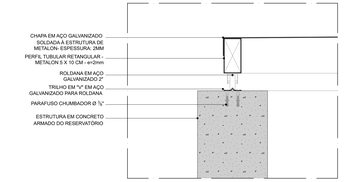

DET-02
TAMPA DE ACESSO AO RESERVATÓRIO INFERIOR
ESC. 1:5

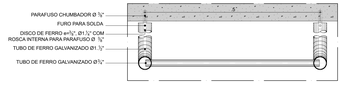

DETALHE TÍPICO
ESCADA DE MARINHEIRO - DETALHE HORIZONTAL
ESC. 1:5



DET-03
ARREMATE SUPERIOR
ESC. 1:5



DET-04
DEGRAU
ESC. 1:5



DET-05
ARREMATE INFERIOR
ESC. 1:5

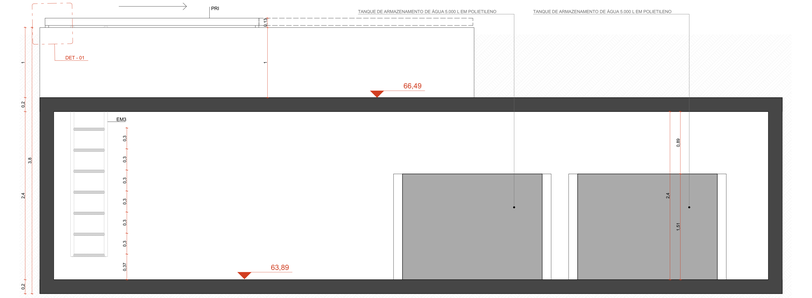

CORTE AA - AMPLIAÇÃO - AMPLIAÇÃO - RESERVATÓRIO 02 (INFERIOR)
ESCALA 1:25

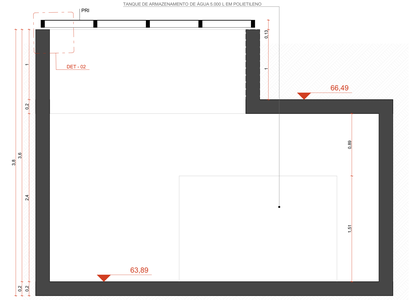

CORTE BB - AMPLIAÇÃO - AMPLIAÇÃO - RESERVATÓRIO 02 (INFERIOR)
ESCALA 1:25

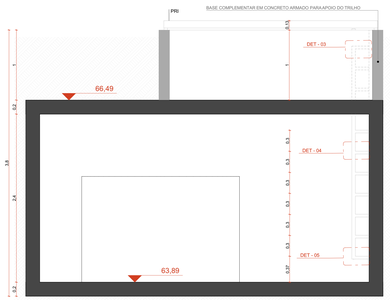

CORTE CC - AMPLIAÇÃO - AMPLIAÇÃO - RESERVATÓRIO 02 (INFERIOR)
ESCALA 1:25

ACABAMENTOS

TETO

① CONCRETO APARENTE TRATADO COM HIDROFUGANTE A BASE DE SILICONE

PAREDE

⚠ CONCRETO APARENTE TRATADO COM HIDROFUGANTE A BASE DE SILICONE

PISO

① CONCRETO APARENTE TRATADO COM HIDROFUGANTE A BASE DE SILICONE

PORTA DE ACESSO AO RESERVATÓRIO INFERIOR

PRI - PORTA DE CORRER PARA ACESSO AO RESERVATÓRIO EXECUTADA COM CHAPAS DE AÇO, TUBOS COM COSTURA E TRILHO, GALVANIZADOS POR IMERSÃO A QUENTE (1 ½" e 1¼"). ACABAMENTO COM PINTURA POLIESTER A FO NA COR GRAFITE. A SUPERFÍCIE GALVANIZADA DEVE RECEBER TRATAMENTO PRÉ-PINTURA PARA PERFEITA ADERÊNCIA DO REVESTIMENTO.

ESCADA DE MARINHEIRO

EMD - DEGRAUS EXECUTADAS COM TUBOS REDONDOS DE AÇO GALVANIZADO POR IMERSÃO A QUENTE (1 ½" e 1¼". ACABAMENTO COM PINTURA POLIESTER A FO NA COR GRAFITE. A SUPERFÍCIE GALVANIZADA DEVE RECEBER TRATAMENTO PRÉ-PINTURA PARA PERFEITA ADERÊNCIA DO REVESTIMENTO.

NOTAS:
1. DIMENSÕES E NÍVEIS EM METRO.
2. CONFIRMA MEDIDAS NA OBRA.
3. OS NÍVEIS DE REFERÊNCIA DO PROJETO, EQUIVALEM AS COTAS ALTIMÉTRICAS DO LEVANTAMENTO TOPOGRÁFICO PLANIALTIMÉTRICO.

coletivo de projetos

AUTORES RESPONSÁVEIS TÉCNICOS

Fabiano José Arcadio Sobreira — CAU A243305-6

Paulo Victor Borges Ribeiro — CAU A96468-9

PROJETO TERCEIRIZADO

PROJETO URBANISTICO INTEGRADO - TERRITÓRIO RUBEM BERTA, PORTO ALEGRE - RS

GOVERNO DO ESTADO
RIO GRANDE DO SUL
SECRETARIA DE DESENVOLVIMENTO URBANO E METROPOLITANO

SEDUR - SECRETARIA DE DESENVOLVIMENTO URBANO E METROPOLITANO

DPM - DEPARTAMENTO URBANO E METROPOLITANO

CENTRO ADMINISTRATIVO FERNANDO FERRARI - AV. BORGES DE MEDEIROS, N.1501 -
BAIRRO PRAIA DE BELAS - PORTO ALEGRE/RS
CEP - 90110-150

DIVISÃO: DPM - DEPARTAMENTO URBANO E METROPOLITANO	DIRETORIA: Tassiele Francescon
PROJETO URBANISTICO INTEGRADO - TERRITÓRIO RUBEM BERTA, PORTO ALEGRE RIO GRANDE DO SUL	CHEFE DE DIVISÃO: Isabel Coutinho
PROPRIETÁRIO DO TERRENO: #Drivenpo Completo do Terreno	
ETAPA E DISCIPLINA: PROJETO EXECUTIVO DE ARQUITETURA TERRENO E- RUBEM BERTA - PORTO ALEGRE	ÁREA TOTAL DO PROJETO URBANÍSTICO INTEGRADO: #Área do Terreno

CORTE AA, AMPLIAÇÃO - AMPLIAÇÃO - RESERVATÓRIO 02 (INFERIOR), CORTE AA - AMPLIAÇÃO - AMPLIAÇÃO - RESERVATÓRIO 02 (INFERIOR), CORTE BB - AMPLIAÇÃO - AMPLIAÇÃO - RESERVATÓRIO 02 (INFERIOR), CORTE CC - AMPLIAÇÃO - AMPLIAÇÃO - RESERVATÓRIO 02 (INFERIOR), COBERTURA - AMPLIAÇÃO - AMPLIAÇÃO - RESERVATÓRIO 02 (INFERIOR)

ESCALA:	DATA:	SÉRIE:	FOLHA:
INDICADA	22/07/2026	ARQ	0223

ARQUIVO: RSSEGURO-SEDUR-POA-RUBEMBERTA-E-ARQ-PE-0223-R02

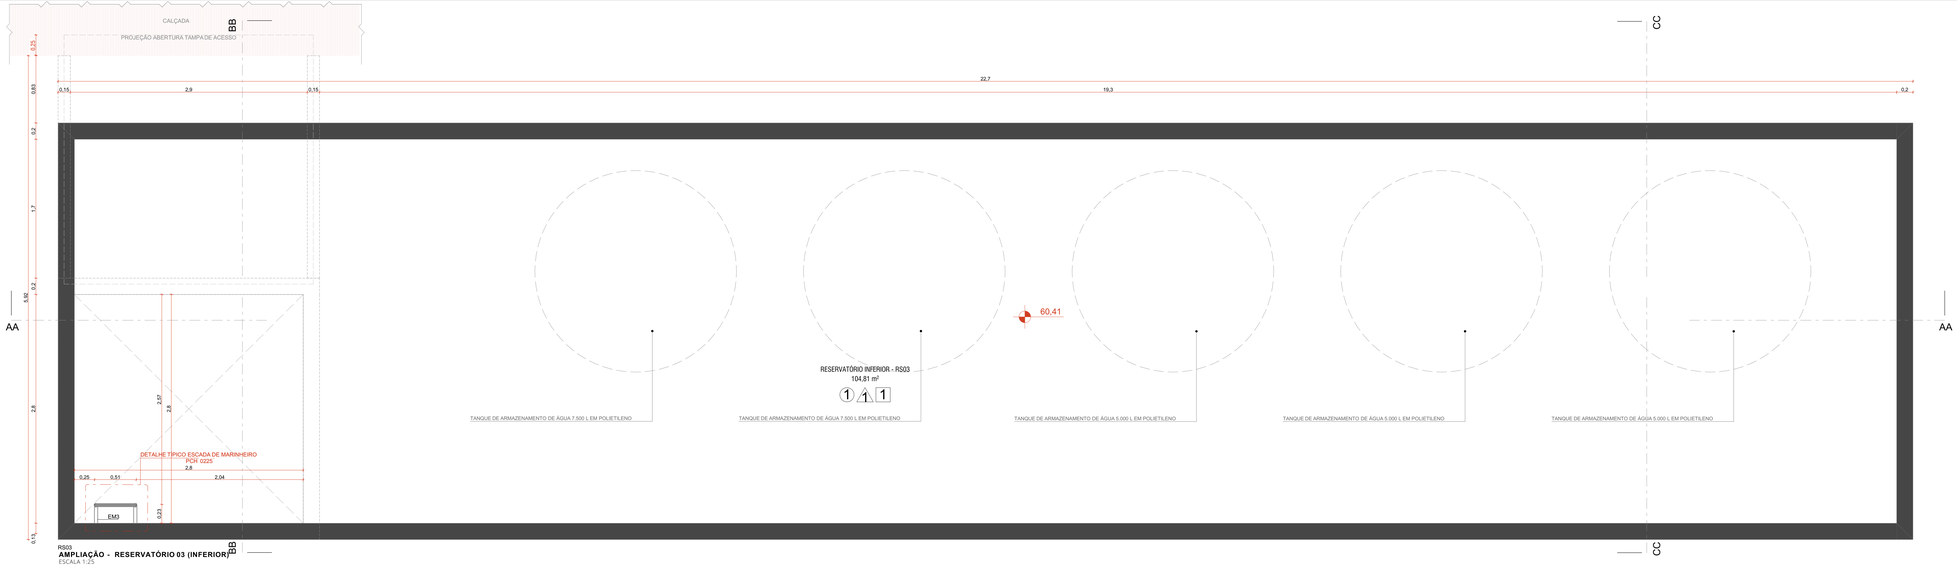

RS03
AMPLIAÇÃO - RESERVATÓRIO 03 (INFERIOR)
ESCALA 1:25

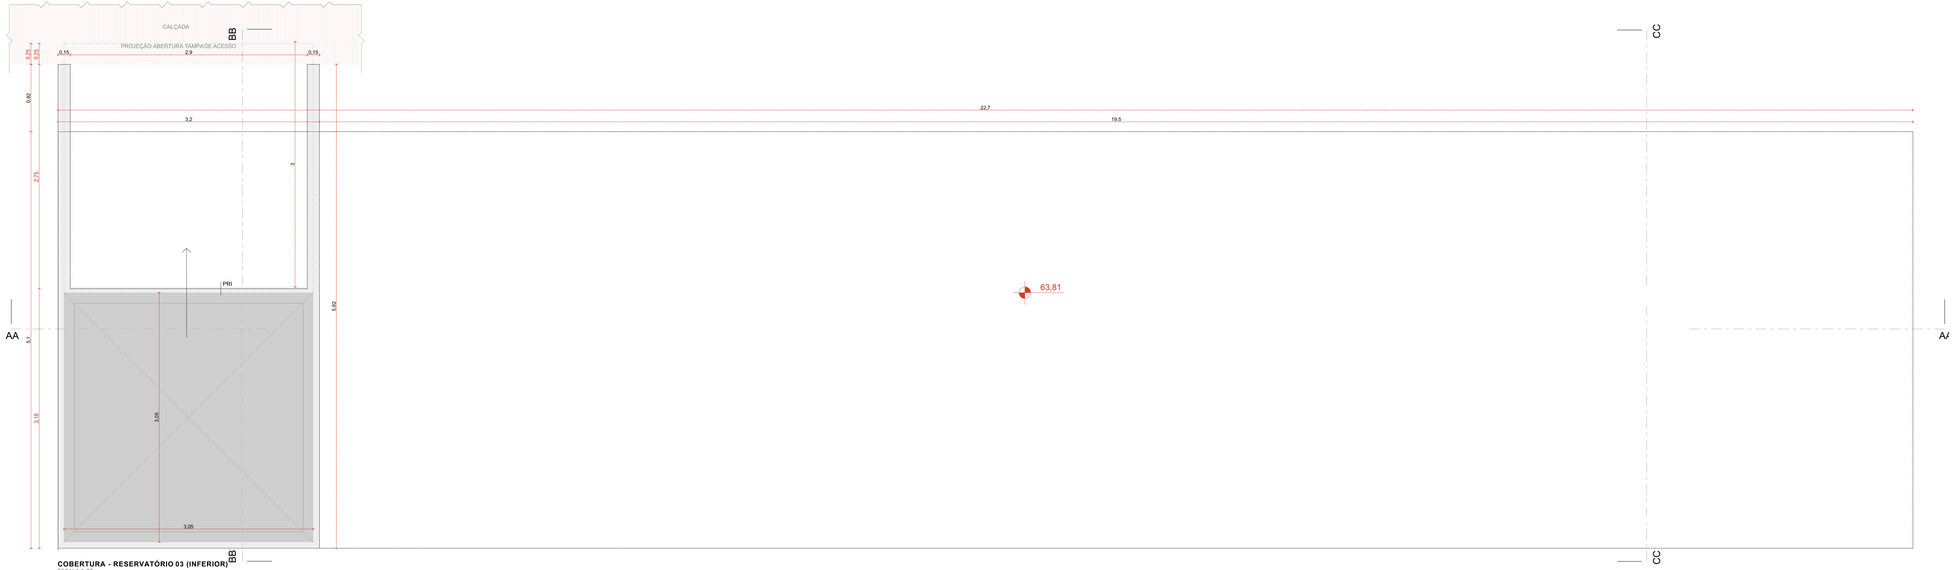

COBERTURA - RESERVATÓRIO 03 (INFERIOR)
ESCALA 1:25

ACABAMENTOS

TETO

① CONCRETO APARENTE TRATADO COM HIDROFUGANTE À BASE DE SILICONE

PAREDE

⚠ CONCRETO APARENTE TRATADO COM HIDROFUGANTE À BASE DE SILICONE

PISO

1 CONCRETO APARENTE TRATADO COM HIDROFUGANTE À BASE DE SILICONE

PORTA DE ACESSO AO RESERVATÓRIO INFERIOR

PRI - PORTA DE CORRER PARA ACESSO AO RESERVATÓRIO EXECUTADA COM CHAPAS DE AÇO, TUBOS COM COSTURA E TRILHO, GALVANIZADOS POR IMERSÃO A QUENTE. ACABAMENTO COM PINTURA POLIÉSTER A PÓ, NA COR GRAFITE. A SUPERFÍCIE GALVANIZADA DEVE RECEBER TRATAMENTO PRÉ-PINTURA PARA PERFEITA ADERÊNCIA DO REVESTIMENTO.

ESCADA DE MARINHEIRO

EM1 e 3 - ESCADAS EXECUTADAS COM TUBOS REDONDOS DE AÇO GALVANIZADO POR IMERSÃO A QUENTE (1 1/2" e 1/4". ACABAMENTO COM PINTURA POLIÉSTER A PÓ, NA COR GRAFITE. A SUPERFÍCIE GALVANIZADA DEVE RECEBER TRATAMENTO PRÉ-PINTURA PARA PERFEITA ADERÊNCIA DO REVESTIMENTO.

NOTAS:
1. DIMENSÕES E NÍVEIS EM METRO.
2. CONFERIR MEDIDAS NA OBRA.
3. OS NÍVEIS DE REFERÊNCIA DO PROJETO, EQUIVALEM ÀS COTAS ALTIMÉTRICAS DO LEVANTAMENTO TOPOGRÁFICO PLANIALTIMÉTRICO.

coletivo de projetos

AUTORES RESPONSÁVEIS TÉCNICOS

Fabiano José Arcádio Sobreira
CAU A24308-6

Paulo Victor Borges Ribeiro
CAU A86468-9

PROJETO TERCEIRIZADO

PROJETO URBANISTICO INTEGRADO - TERRITÓRIO RUBEM BERTA, PORTO ALEGRE - RS

GOVERNO DO ESTADO
RIO GRANDE DO SUL
SECRETARIA DE DESENVOLVIMENTO URBANO E METROPOLITANO

SEDUR - SECRETARIA DE DESENVOLVIMENTO URBANO E METROPOLITANO

DPM - DEPARTAMENTO URBANO E METROPOLITANO

CENTRO ADMINISTRATIVO FERNANDO FERRARI - AV. BORGES DE MEDEIROS, N 1501 -
BAIRRO PRAIA DE BELAS - PORTO ALEGRE/RS
CEP - 90110-150

DIVISÃO DPM - DEPARTAMENTO URBANO E METROPOLITANO	DIRETORA Taisiele Francesconi
PROJETO URBANISTICO INTEGRADO - TERRITÓRIO RUBEM BERTA, PORTO ALEGRE RIO GRANDE DO SUL	CHEFE DE DIVISÃO Isabel Coutinho
ENDEREÇO DO TERRENO #Endereço Completo do Terreno	
ETAPA E DISCIPLINA PROJETO EXECUTIVO DE ARQUITETURA TERRENO E- RUBEM BERTA - PORTO ALEGRE	ÁREA TOTAL DO PROJETO URBANISTICO INTEGRADO #Área do Terreno
CONTEÚDO AMPLIAÇÃO - RESERVATÓRIO 03 (INFERIOR), COBERTURA - RESERVATÓRIO 03 (INFERIOR), CORTE AA	

ESCALA	DATA	SÉRIE	FOLHA
INDICADA	22/07/2026	ARQ	0224

ARQUIVO
RSSEGURO-SEDUR-POA-RUBEMBERTA-E-ARQ-PE-0224-R02

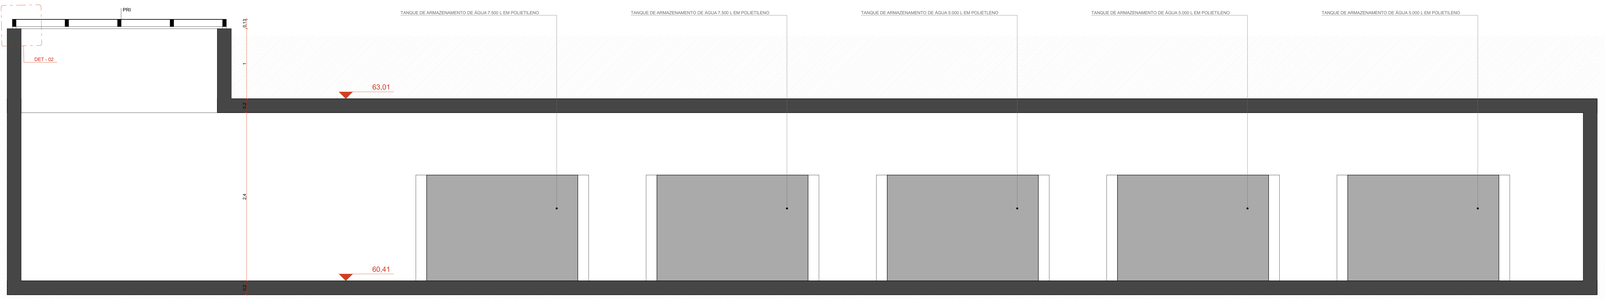

CORTE AA AMPLIAÇÃO - RESERVATÓRIO 03 (INFERIOR)
ESCALA 1:25

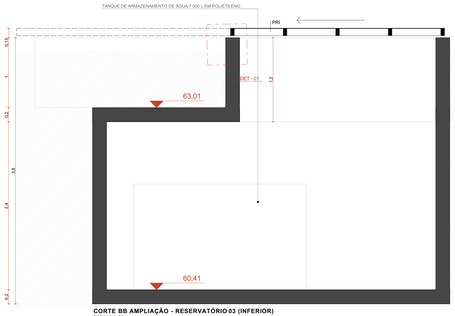

CORTE BB AMPLIAÇÃO - RESERVATÓRIO 03 (INFERIOR)
ESCALA 1:25

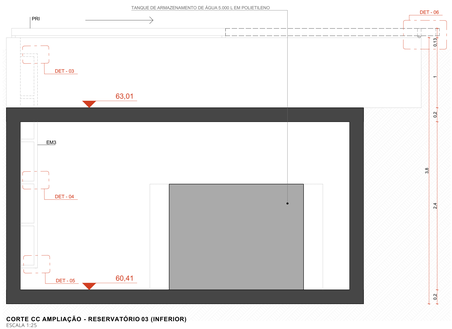

CORTE CC AMPLIAÇÃO - RESERVATÓRIO 03 (INFERIOR)
ESCALA 1:25

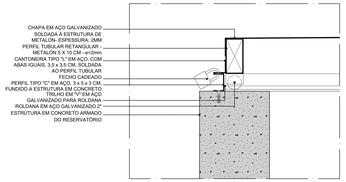

DET-01 | DETALHE VERTICAL
TAMPA DE ACESSO AO RESERVATÓRIO INFERIOR - RECORTE LATERAL
ESC. 1:5

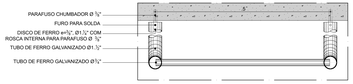

DETALHE TÍPICO
ESCADA DE MARINHEIRO - DETALHE HORIZONTAL
ESC. 1:5

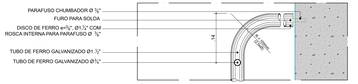

DET-03
ARREMATE SUPERIOR
ESC. 1:5

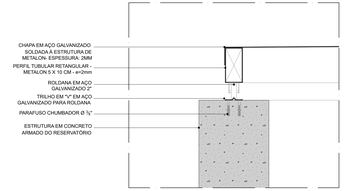

DET-02
TAMPA DE ACESSO AO RESERVATÓRIO INFERIOR
ESC. 1:5

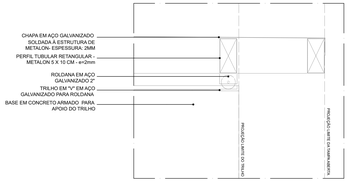

DET-06 | DETALHE VERTICAL
TAMPA DE ACESSO AO RESERVATÓRIO INFERIOR - LIMITE DO TRILHO
ESC. 1:5



DET-04
DEGRAU
ESC. 1:5

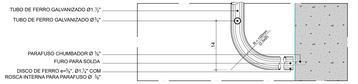

DET-05
ARREMATE INFERIOR
ESC. 1:5

ACABAMENTOS

TETO
① CONCRETO APARENTE TRATADO COM HIDROFUGANTE À BASE DE SILICONE

PAREDE
② CONCRETO APARENTE TRATADO COM HIDROFUGANTE À BASE DE SILICONE

PISO
③ CONCRETO APARENTE TRATADO COM HIDROFUGANTE À BASE DE SILICONE

PORTA DE ACESSO AO RESERVATÓRIO INFERIOR:

PRI - PORTA DE CORRER PARA ACESSO AO RESERVATÓRIO EXECUTADA COM CHAPAS DE AÇO, TUBOS COM COSTURA E TRILHO. GALVANIZADOS POR IMERSÃO A QUENTE (7.1/2" x 0,90"). ACABAMENTO COM PINTURA POLIÉSTER 2 KG NA COR GRAFITE. A SUPERFÍCIE GALVANIZADA DEVE RECEBER TRATAMENTO PRÉ-PINTURA PARA PERFEITA ADERÊNCIA DO REVESTIMENTO.

ESCADA DE MARINHEIRO:

EM3 - ESCADAS EXECUTADAS COM TUBOS REDONDOS DE AÇO GALVANIZADO POR IMERSÃO A QUENTE (7.1/2" x 0,90". ACABAMENTO COM PINTURA POLIÉSTER 2 KG NA COR GRAFITE. A SUPERFÍCIE GALVANIZADA DEVE RECEBER TRATAMENTO PRÉ-PINTURA PARA PERFEITA ADERÊNCIA DO REVESTIMENTO.

NOTAS:
1. DIMENSÕES E NÍVEIS EM METRO.
2. CONFERIR MEDIDAS NA OBRA.
3. OS NÍVEIS DE REFERÊNCIA DO PROJETO, EQUIVALEM ÀS COTAS ALTIMÉTRICAS DO LEVANTAMENTO TOPOGRÁFICO PLANIALTIMÉTRICO.

coletivo de projetos

AUTORES RESPONSÁVEIS TÉCNICOS

Fabiano José Arcadio Sobreira
CAU A243305-6

Paulo Victor Borges Ribeiro
CAU A96468-9

PROJETO TERCEIRIZADO

PROJETO URBANISTICO INTEGRADO - TERRITÓRIO RUBEM BERTA, PORTO ALEGRE - RS

GOVERNO DO ESTADO
RIO GRANDE DO SUL
SECRETARIA DE DESENVOLVIMENTO URBANO E METROPOLITANO

SEDUR - SECRETARIA DE DESENVOLVIMENTO URBANO E METROPOLITANO

DPM - DEPARTAMENTO URBANO E METROPOLITANO

CENTRO ADMINISTRATIVO FERNANDO FERRARI - AV. BORGES DE MEDEIROS, N.1501 -
BAIRRO PRAIA DE BELAS - PORTO ALEGRE/RS
CEP - 90110-150

DIVISÃO: DPM - DEPARTAMENTO URBANO E METROPOLITANO	DIRETORIA: Tassiele Francescon
PROJETO URBANISTICO INTEGRADO - TERRITÓRIO RUBEM BERTA, PORTO ALEGRE RIO GRANDE DO SUL	CHEFE DE DIVISÃO: Isabel Coutinho
ENDEREÇO DO TERRENO: #Endereço Completo do Terreno	
ETAPA E DISCIPLINA: PROJETO EXECUTIVO DE ARQUITETURA TERRENO E- RUBEM BERTA - PORTO ALEGRE	ÁREA TOTAL DO PROJETO URBANÍSTICO INTEGRADO: #Área do Terreno
CONTEÚDO: CORTE AA, CORTE AA AMPLIAÇÃO - RESERVATÓRIO 03 (INFERIOR), CORTE BB AMPLIAÇÃO - RESERVATÓRIO 03 (INFERIOR), CORTE CC AMPLIAÇÃO - RESERVATÓRIO 03 (INFERIOR)	
ESCALA: INDICADA	DATA: 22/07/2026
SÉRIE: ARQ	FOLHA: 0225
ARQUIVO: RSSEGURO-SEDUR-POA-RUBEMBERTA-E-ARQ-PE-0225-R02	

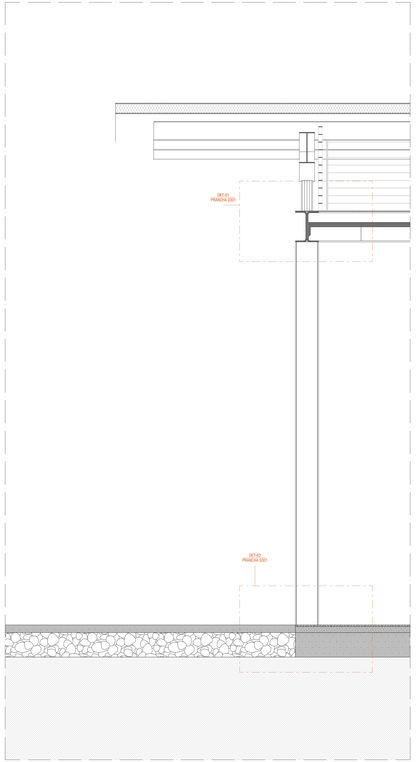

AMP-04 . AMPLIAÇÃO PAVILHÃO COMUNITÁRIO
SECÇÃO LONGITUDINAL
ESCALA 1:10

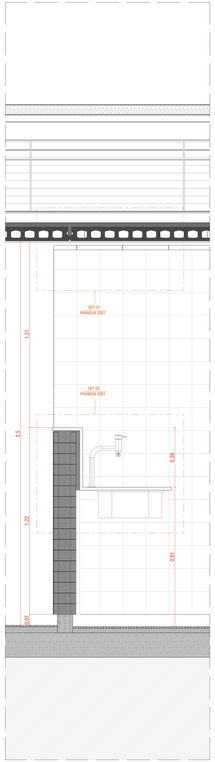

AMP-05. PAVILHÃO COMUNITÁRIO
SECÇÃO LONGITUDINAL
ESCALA 1:10

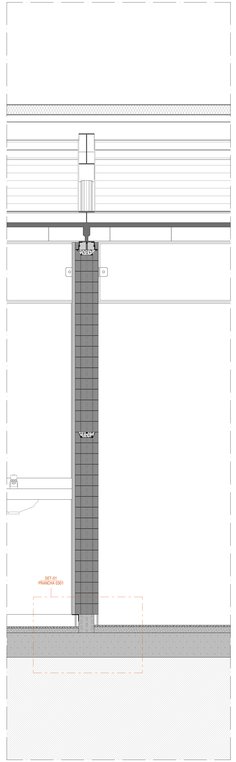

AMP-06 . AMPLIAÇÃO PAVILHÃO COMUNITÁRIO
SECÇÃO LONGITUDINAL
ESCALA 1:10

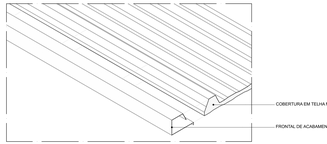

DETALHE TÍPICO | PERSPECTIVA ISOMÉTRICA | COBERTURA | TRECHO LONGITUDINAL
ARREMATE - BORDA LATERAL
ESC. 1:5

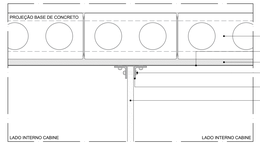

DETALHE TÍPICO VERTICAL | GRANITO
FIXAÇÃO - DIVISÓRIA DE GRANITO - ALVENARIA
ESC. 1:5

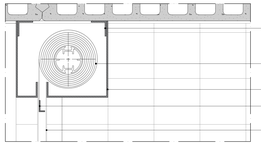

DET-01 . AMP-05 | DETALHE VERTICAL | PORTÃO DE ENROLAR
FIXAÇÃO - PORTÃO DE ENROLAR - LAJE
ESC. 1:5

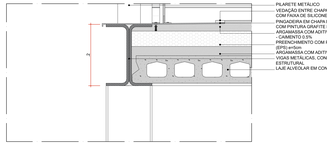

DET-01 . AMP-04 | DETALHE VERTICAL | TETO | TRECHO LONGITUDINAL
ENCONTRO LAJE EM CONCRETO ARMADO x VIGA METÁLICA - EXTREMIDADE
ESC. 1:5

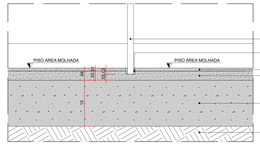

DETALHE TÍPICO VERTICAL | GRANITO
FIXAÇÃO - DIVISÓRIA DE GRANITO - PISO
ESC. 1:5

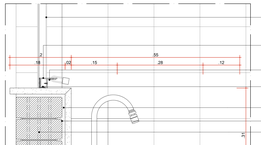

DET-02 . AMP-05 | DETALHE VERTICAL | BANCADA | GRANITO | PORTÃO DE ENROLAR
FIXAÇÃO - BANCADA E RODABANCA DE GRANITO - ALVENARIA - PORTÃO DE ENROLAR
ESC. 1:5

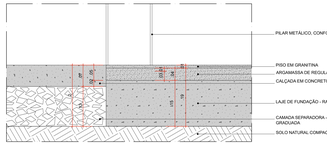
PILAR METÁLICO, CONFORME PROJETO ESTRUTURAL
PISO EM GRANITINA
ARGAMASSA DE REGULARIZAÇÃO
CALÇADA EM CONCRETO USINADO
LAJE DE FUNDAÇÃO - RADIER
CAMADA SEPARADORA - LASTRO DE BRITA GRADUADA
SOLO NATURAL COMPACTADO
10
20
10
20
10
10
10

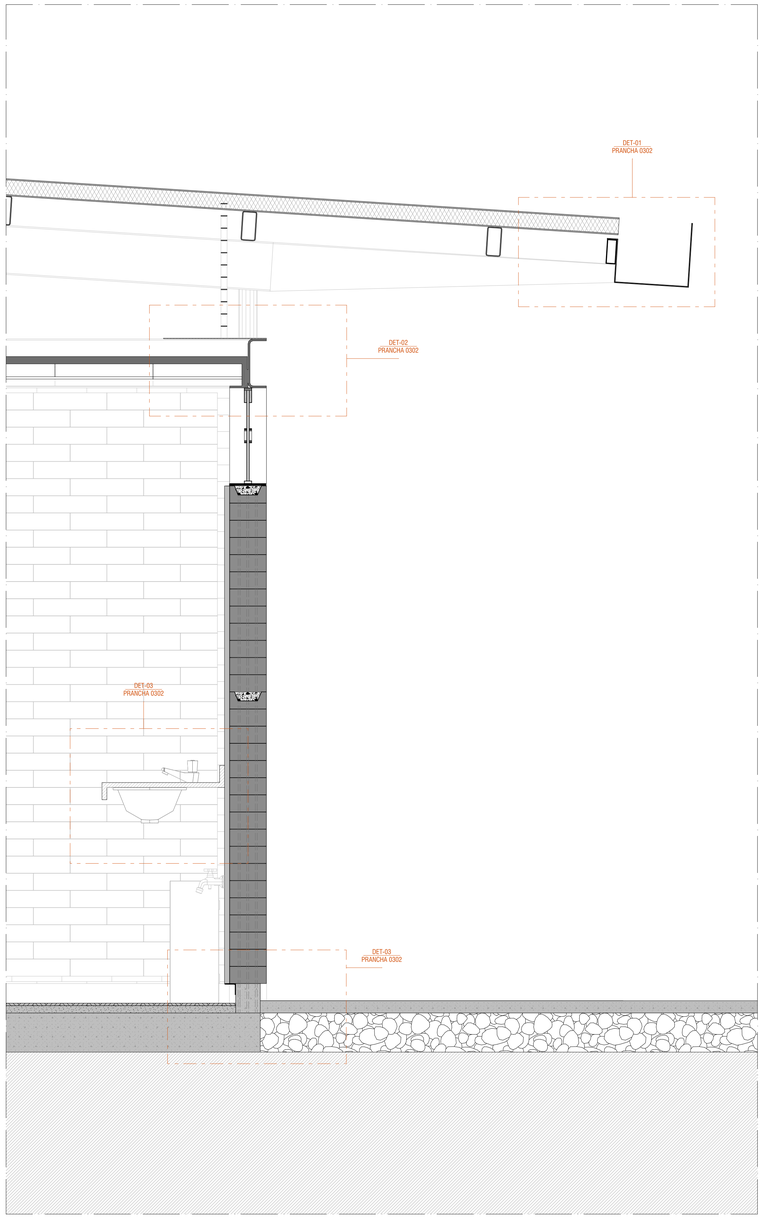

AMP-07. AMPLIAÇÃO PAVILHÃO COMUNITÁRIO
SECÇÃO TRANSVERSAL
ESCALA 1:10

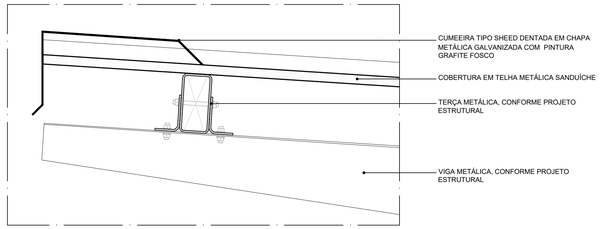

DETALHE TÍPICO VERTICAL | COBERTURA | TRECHO TRANSVERSAL
ARREMATE - BORDA DE TOPO - CUMEEIRA TIPO SHED DENTADA (PARTE MAIS ALTA)
ESC. 1:5

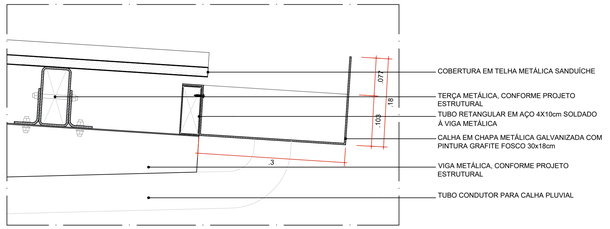

DET-01 . AMP-07 | DETALHE TÍPICO VERTICAL | COBERTURA | TRECHO TRANSVERSAL
FIXAÇÃO - CALHA METÁLICA
ESC. 1:5

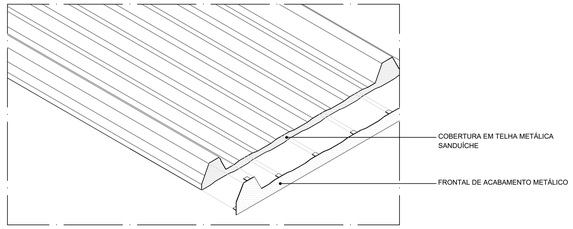

DETALHE TÍPICO | PERSPECTIVA ISOMÉTRICA | COBERTURA | TRECHO TRANSVERSAL
ARREMATE - BORDA DE TOPO
ESC. 1:5

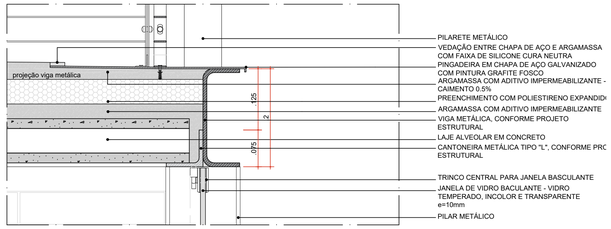

DET-02 . AMP-07 | DETALHE VERTICAL | TETO | TRECHO TRANSVERSAL
ENCONTRO LAJE EM CONCRETO ARMADO x VIGA METÁLICA - EXTREMIDADE
ESC. 1:5

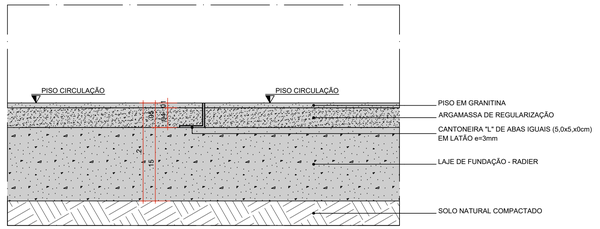

DETALHE TÍPICO VERTICAL | PISO
JUNTA DE DILATAÇÃO - ENCONTRO PISO GRANITINA x GRANITINA EM NÍVEL
ESC. 1:5

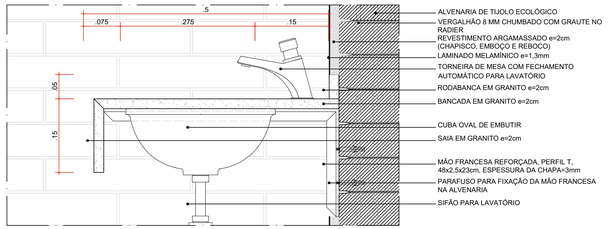

DET-03 . AMP-07 | DETALHE VERTICAL | GRANITO
FIXAÇÃO - BANCADA E RODABANCA DE GRANITO - ALVENARIA
ESC. 1:5

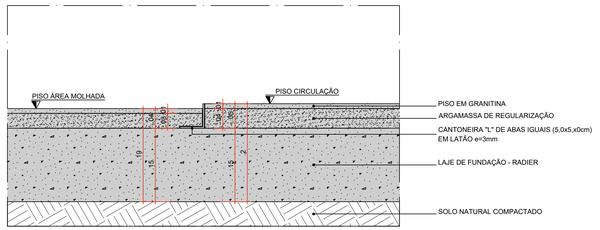

DETALHE TÍPICO VERTICAL | PISO
JUNTA DE DILATAÇÃO - ENCONTRO PISO GRANITINA x GRANITINA EM DESNÍVEL
PARA ÁREAS MOLHADAS
ESC. 1:5

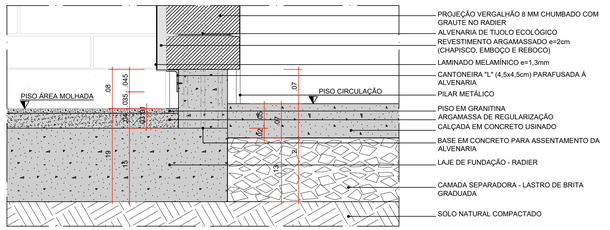

DET-04 . AMP-07 | DETALHE VERTICAL | PISO
ENCONTRO PISO PAVIMENTADO EM CONCRETO USINADO x ALVENARIA x PISO GRANITINA
EM DESNÍVEL PARA ÁREAS MOLHADAS
ESC. 1:5

coletivo de projetos

AUTORES RESPONSÁVEIS TÉCNICOS
Fabiano José Arcádio Sobreira
CAU A24308-6
Paulo Victor Borges Ribeiro
CAU A96468-9

PROJETO TERCEIRIZADO

PROJETO URBANISTICO INTEGRADO - TERRITÓRIO RUBEM BERTA PORTO ALEGRE - RS

GOVERNO DO ESTADO
RIO GRANDE DO SUL
SECRETARIA DE DESENVOLVIMENTO URBANO E METROPOLITANO

SEDUR - SECRETARIA DE DESENVOLVIMENTO URBANO E METROPOLITANO
DPM - DEPARTAMENTO URBANO E METROPOLITANO
CENTRO ADMINISTRATIVO FERNANDO FERRARI - AV. BORGES DE MEDEIROS, N 1501 -
BAIRRO PRAIA DE BELAS - PORTO ALEGRE/RS
CEP - 90110-150

DIVISÃO DPM - DEPARTAMENTO URBANO E METROPOLITANO	DIRETORA Tassiele Francescon
PROJETO URBANISTICO INTEGRADO - TERRITÓRIO RUBEM BERTA PORTO ALEGRE RIO GRANDE DO SUL	CHEFE DE DIVISÃO Isabel Coutinho
ENDEREÇO DO TERRENO RUBEM BERTA, PORTO ALEGRE/RS	
ETAPA E DISCIPLINA	ÁREA DO PROJETO 47.870,56 m²
CONTEÚDO SECÇÃO TRANSVERSAL, CHURRASQUEIRA	DETALHES
ESCALA INDICADA	DATA 22/07/2026
SÉRIE ARQ	FOLHA 0302
ARQUIVO RSSEGURO-SEDUR-POA-RUBEMBERTA-E-ARQ-PE-0302-R02	

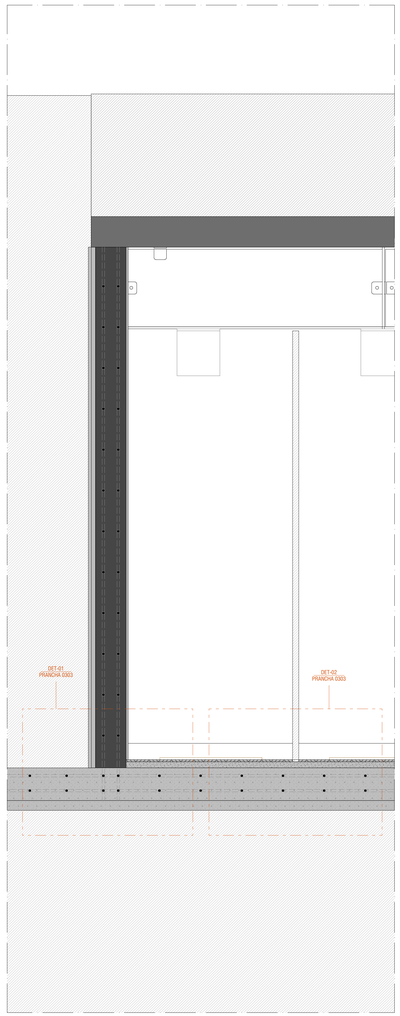

AMP-08. AMPLIAÇÃO CASAMATA
SECÇÃO LONGITUDINAL
ESCALA 1:10

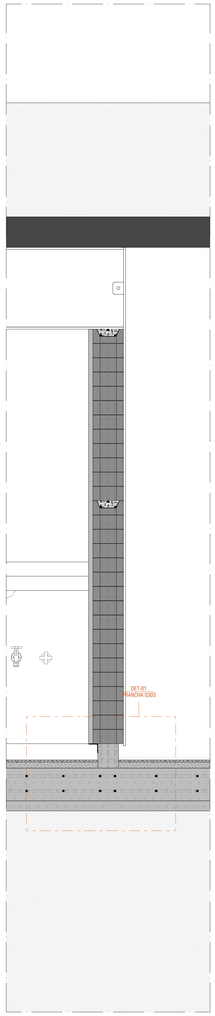

AMP-09. AMPLIAÇÃO CASAMATA
SECÇÃO LONGITUDINAL
ESCALA 1:10

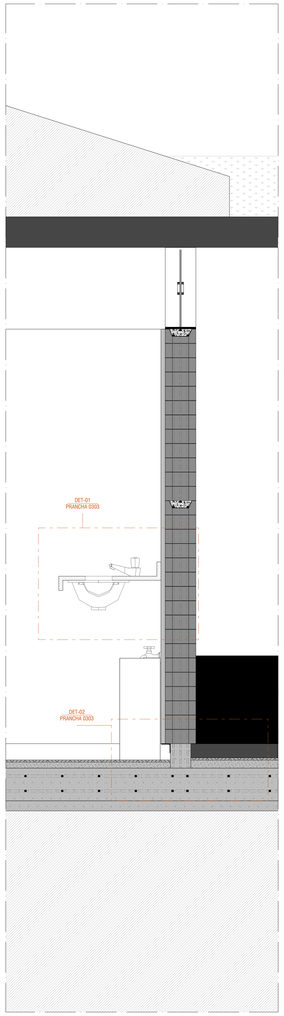

AMP-10. AMPLIAÇÃO CASAMATA
SECÇÃO TRANSVERSAL
ESCALA 1:10

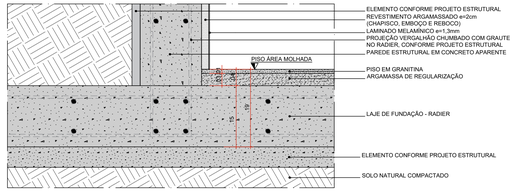

DET-01 . AMP-08 | DETALHE VERTICAL | PISO
ENCONTRO PISO GRANITINA EM DESNÍVEL PARA ÁREAS MOLHADAS x CONCRETO APARENTE x SOLO COMPACTADO
ESC. 1:5

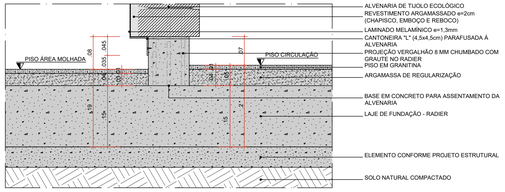

DET-01 . AMP-09 / DET-02 . AMP-10 | DETALHE VERTICAL | PISO
ENCONTRO PISO GRANITINA EM DESNÍVEL PARA ÁREAS MOLHADAS x ALVENARIA x PISO GRANITINA EM NÍVEL
ESC. 1:5

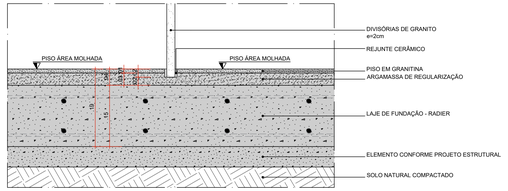

DET-02 . AMP-08 | DETALHE VERTICAL | GRANITO
FIXAÇÃO - DIVISÓRIA DE GRANITO - PISO
ESC. 1:5

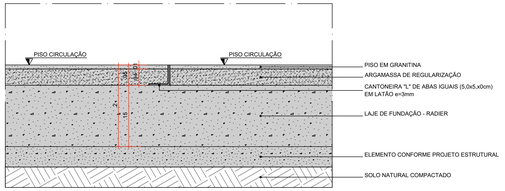

DETALHE TÍPICO VERTICAL | PISO
JUNTA DE DILATAÇÃO - ENCONTRO PISO GRANITINA x GRANITINA EM NÍVEL
ESC. 1:5

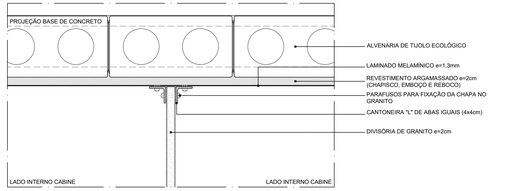

DETALHE TÍPICO HORIZONTAL | GRANITO
FIXAÇÃO - DIVISÓRIA DE GRANITO - ALVENARIA
ESC. 1:5

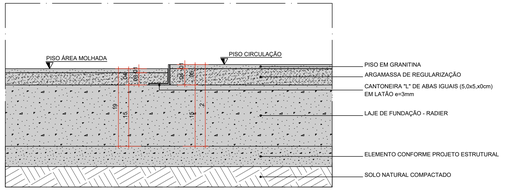

DETALHE TÍPICO VERTICAL | PISO
JUNTA DE DILATAÇÃO - ENCONTRO PISO GRANITINA x GRANITINA EM DESNÍVEL PARA ÁREAS MOLHADAS
ESC. 1:5

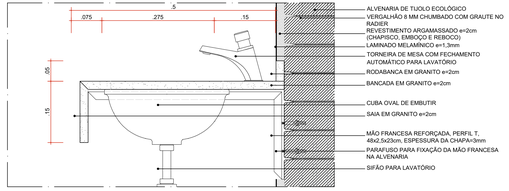

DET-01 . AMP-10 | DETALHE VERTICAL | GRANITO
FIXAÇÃO - BANCADA E RODABANCA DE GRANITO - ALVENARIA
ESC. 1:5

coletivo de projetos

AUTORES RESPONSÁVEIS TÉCNICOS

Fabiano José Arcádio Sobreira
CAU A24308-6

Paulo Victor Borges Ribeiro
CAU A86468-9

PROJETO TERCEIRIZADO

PROJETO URBANISTICO INTEGRADO - TERRITÓRIO RUBEM BERTA PORTO ALEGRE - RS

GOVERNO DO ESTADO
RIO GRANDE DO SUL
SECRETARIA DE DESENVOLVIMENTO URBANO E METROPOLITANO

SEDUR - SECRETARIA DE DESENVOLVIMENTO URBANO E METROPOLITANO

DPM - DEPARTAMENTO URBANO E METROPOLITANO

CENTRO ADMINISTRATIVO FERNANDO FERRARI - AV. BORGES DE MEDEIROS, N 1501 -
BAIRRO PRAIA DE BELAS - PORTO ALEGRE/RS
CEP - 90110-150

DIVISÃO DPM - DEPARTAMENTO URBANO E METROPOLITANO	DIRETORA Taisiele Francescon
PROJETO URBANISTICO INTEGRADO - TERRITÓRIO RUBEM BERTA PORTO ALEGRE RIO GRANDE DO SUL	CHEFE DE DIVISÃO Isabel Coutinho
ENDEREÇO DO TERRENO RUBEM BERTA, PORTO ALEGRE/RS	
ETAPA/E DISCIPLINA	ÁREA DO PROJETO 47.870,58 m²

CONTEUDO

SECÇÃO LONGITUDINAL, SECÇÃO TRANSVERSAL, CHURRASQUEIRA | DETALHES

ESCALA INDICADA	DATA 22/07/2026	SÉRIE ARQ	FOLHA 0303
ARQUIVO RSSEGURO-SEDUR-POA-RUBEMBERTA-E-ARQ-PE-0303-R02			

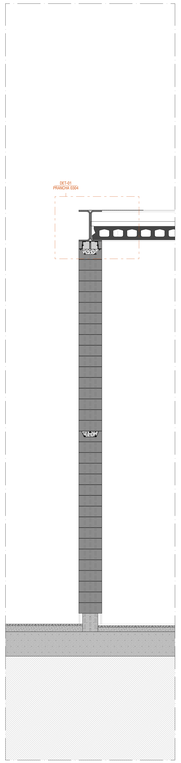

AMP-11. EDIFÍCIO DE APOIO
SECÇÃO LONGITUDINAL
ESCALA 1:10

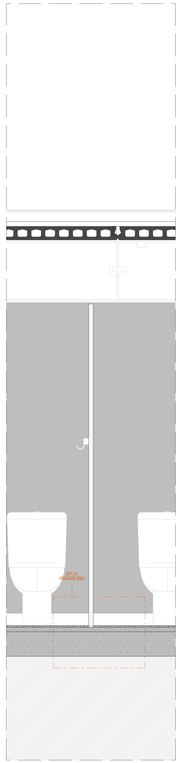

AMP-12. EDIFÍCIO DE APOIO
SECÇÃO LONGITUDINAL
ESCALA 1:10

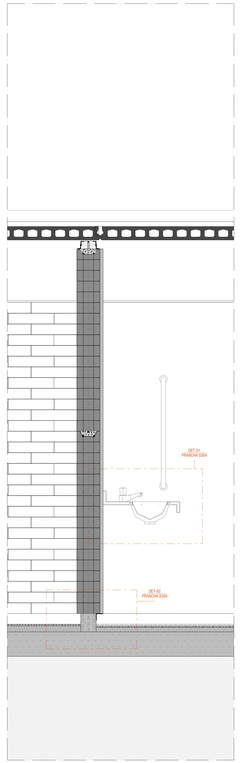

AMP-13. EDIFÍCIO DE APOIO
SECÇÃO LONGITUDINAL
ESCALA 1:10

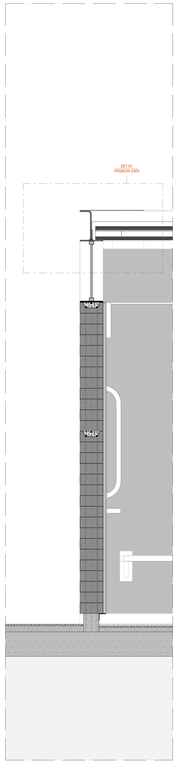

AMP-14. EDIFÍCIO DE APOIO
SECÇÃO TRANSVERSAL
ESCALA 1:10

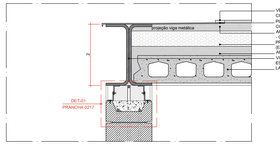

DET-01 . AMP-11 | DETALHE VERTICAL | TETO | TRECHO LONGITUDINAL
ENCONTRO LAJE EM CONCRETO ARMADO x VIGA METÁLICA - EXTREMIDADE
ESC. 1:5

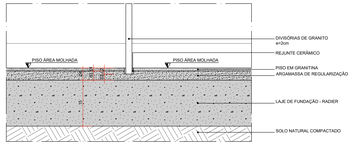

DET-01 . AMP-12 | DETALHE VERTICAL | GRANITO
FIXAÇÃO - DIVISÓRIA DE GRANITO - PISO
ESC. 1:5

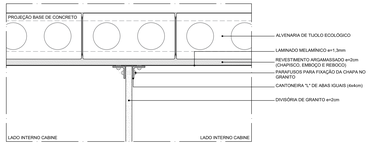

DETALHE TÍPICO VERTICAL | GRANITO
FIXAÇÃO - DIVISÓRIA DE GRANITO - ALVENARIA
ESC. 1:5

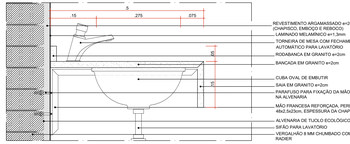

DET-01 . AMP-13 | DETALHE VERTICAL | GRANITO
FIXAÇÃO - BANCADA E RODABANCA DE GRANITO - ALVENARIA
ESC. 1:5

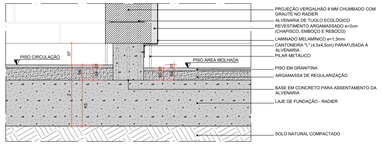

DET-02 . AMP-13 | DETALHE VERTICAL | PISO
ENCONTRO PISO GRANITINA EM DESNÍVEL PARA ÁREAS MOLHADAS x ALVENARIA x
PISO GRANITINA EM NÍVEL
ESC. 1:5

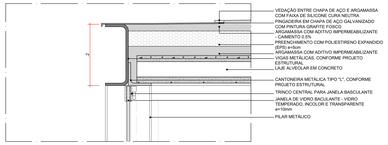

DET-01 . AMP-14 | DETALHE VERTICAL | TETO | TRECHO TRANSVERSAL
ENCONTRO LAJE EM CONCRETO ARMADO x VIGA METÁLICA - EXTREMIDADE
ESC. 1:5

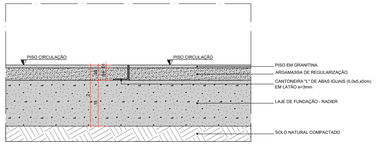

DETALHE TÍPICO VERTICAL | PISO
JUNTA DE DILATAÇÃO - ENCONTRO PISO GRANITINA x GRANITINA EM NÍVEL
ESC. 1:5

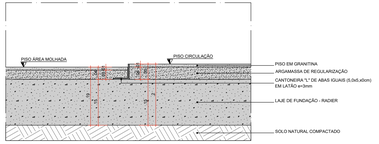

DETALHE TÍPICO VERTICAL | PISO
JUNTA DE DILATAÇÃO - ENCONTRO PISO GRANITINA x GRANITINA EM DESNÍVEL
PARA ÁREAS MOLHADAS
ESC. 1:5

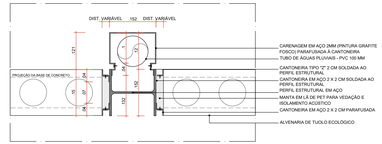

DETALHE TÍPICO HORIZONTAL | CARENAGEM | CR-01
ARREMATE - CARENAGEM ASSOCIADA AOS PILARES METÁLICOS DOS PAVILHÕES
PARA TUBULAÇÃO DE ÁGUAS PLUVIAIS
ESC. 1:5

coletivo projetos

AUTORES RESPONSÁVEIS TÉCNICOS

Fabiano José Arcadio Sobreira — CAU A26306-8
Paulo Victor Borges Ribeiro — CAU A88488-8

PROJETO TERCEIRIZADO

PROJETO URBANISTICO INTEGRADO - TERRITÓRIO RUBEM BERTA PORTO ALEGRE - RS

GOVERNO DO ESTADO
RIO GRANDE DO SUL
SECRETARIA DE DESENVOLVIMENTO URBANO E METROPOLITANO

SEDUR - SECRETARIA DE DESENVOLVIMENTO URBANO E METROPOLITANO

DPM - DEPARTAMENTO URBANO E METROPOLITANO

CENTRO ADMINISTRATIVO FERNANDO FERRARI - AV. BORGES DE MEDEIROS, N 1501 - BAIRRO PRAIA DE BELAS - PORTO ALEGRE/RS
CEP - 90110-150

DIVISÃO DPM - DEPARTAMENTO URBANO E METROPOLITANO	DIRETORA Tassiane Franceschi
PROJETO URBANISTICO INTEGRADO - TERRITÓRIO RUBEM BERTA PORTO ALEGRE RIO GRANDE DO SUL	CHEFE DE DIVISÃO Isabel Cicalerio
LOCALIZAÇÃO RUBEM BERTA, PORTO ALEGRE/RS	
ETAPA/ DISCIPLINA	ÁREA DO PROJETO 47.870,58 m²

CONTEÚDO

SECÇÃO LONGITUDINAL, SECÇÃO TRANSVERSAL, CHURRASQUEIRA | DETALHES

ESCALA INDICADA	DATA 22/07/2026	SEMPRE ARQ	FOLHA 0304

ARQUIVO
RSSEGURO-SEDUR-POA-RUBEMBERTA-E-ARQ-PE-0304-R02

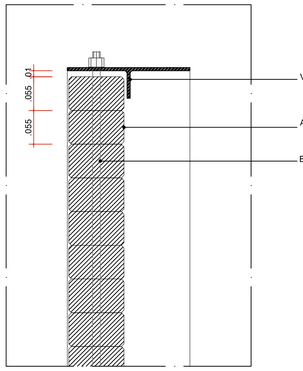

DETALHE TÍPICO 01 - SEÇÃO VERTICAL
ARREMATE SUPERIOR
ESC. 1:5

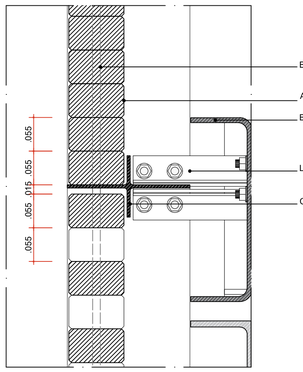

DETALHE TÍPICO 02 - SEÇÃO VERTICAL
ARREMATE INTERMEDIÁRIO 1
ESC. 1:5

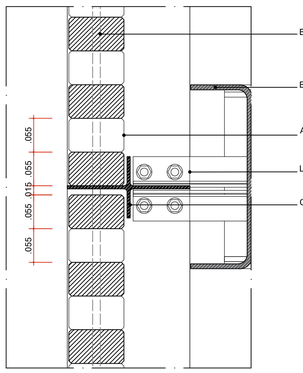

DETALHE TÍPICO 03 - SEÇÃO VERTICAL
ARREMATE INTERMEDIÁRIO 2
ESC. 1:5

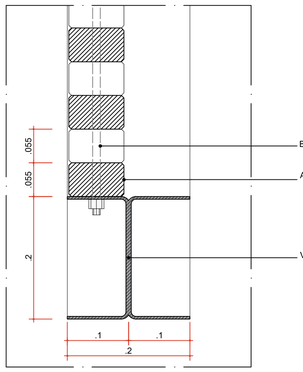

DETALHE TÍPICO 04 - SEÇÃO VERTICAL
ARREMATE INFERIOR
ESC. 1:5

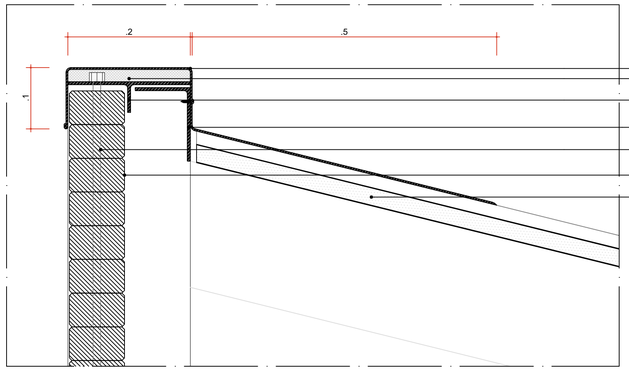

DETALHE TÍPICO 05 - SEÇÃO VERTICAL
RUFO - GINÁSIO
ESC. 1:5

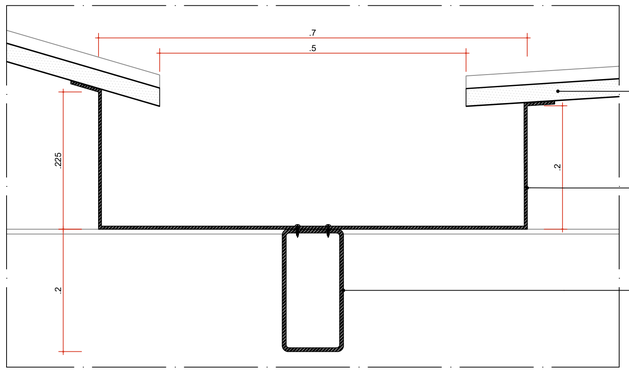

DETALHE TÍPICO 06 - SEÇÃO VERTICAL
FIXAÇÃO DA CALHA - GINÁSIO
ESC. 1:5

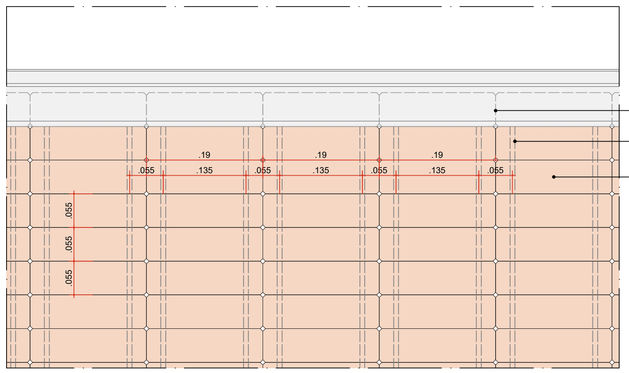

DETALHE TÍPICO 05 - VISTA
ARREMATE SUPERIOR - TRAMA OPACA
ESC. 1:5

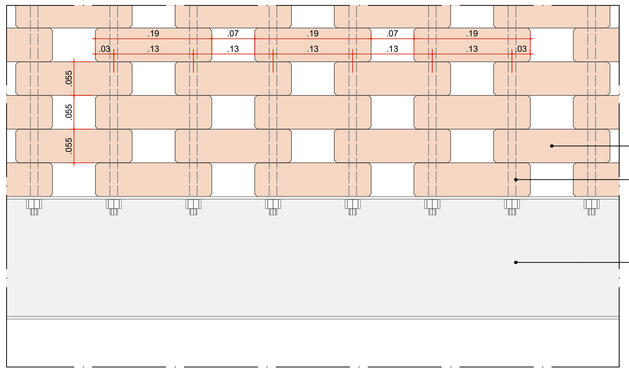

DETALHE TÍPICO 04 - VISTA
ARREMATE INFERIOR - TRAMA VAZADA
ESC. 1:5

coletivo de projetos

AUTORES
RESPONSÁVEIS TÉCNICOS

Fabiano José Arcádio Sobreira
CAU A24308-6

Paulo Victor Borges Ribeiro
CAU A96468-9

PROJETO TERCEIRIZADO

PROJETO URBANISTICO INTEGRADO - TERRITÓRIO RUBEM BERTA PORTO ALEGRE - RS

GOVERNO DO ESTADO
RIO GRANDE DO SUL
SECRETARIA DE DESENVOLVIMENTO URBANO E METROPOLITANO

SEDUR - SECRETARIA DE DESENVOLVIMENTO URBANO E METROPOLITANO

DPM - DEPARTAMENTO URBANO E METROPOLITANO

CENTRO ADMINSTRATIVO FERNANDO FERRARI - AV. BORGES DE MEDEIROS, N 1501 -
BAIRRO PRAIA DE BELAS - PORTO ALEGRE/RS
CEP - 90110-150

DIVISÃO DPM - DEPARTAMENTO URBANO E METROPOLITANO	DIRETORA Tassiele Francescon
PROJETO URBANISTICO INTEGRADO - TERRITÓRIO RUBEM BERTA PORTO ALEGRE RIO GRANDE DO SUL	CHEFE DE DIVISÃO Isabel Coutinho
ENDEREÇO DO TERRENO RUBEM BERTA, PORTO ALEGRE/RS	
ETAPA E DISCIPLINA	ÁREA DO PROJETO 47.870,58 m²

CONTEÚDO

CHURRASQUEIRA | DETALHES

ESCALA INDICADA	DATA 22/07/2026	SÉRIE ARQ	FOLHA 0305
ARQUIVO RSSEGURO-SEDUR-POA-RUBEMBERTA-E-ARQ-PE-0305-R02			

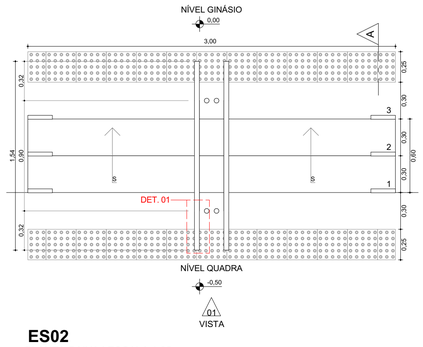

ES02
PLANTA-BAIXA | ESCALA 1:25

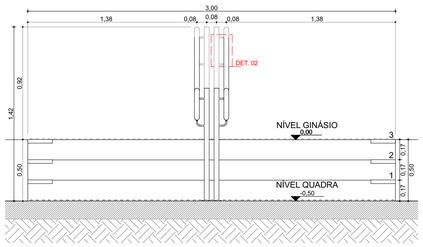

ES02
VISTA | ESCALA 1:25

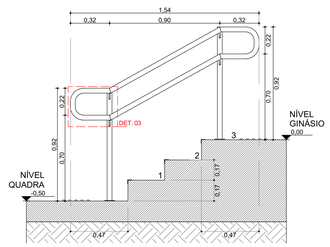

ES02
CORTE | ESCALA 1:25

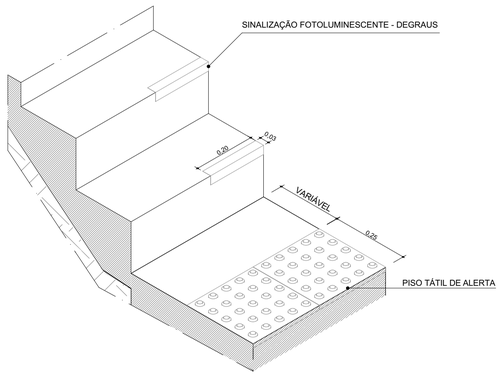

ISOMÉTRICA PADRÃO - ESCADA
ISO | ESCALA 1:10

DET. 02
CORRIMÃ O LATERAL CORTE - E.: 1:5

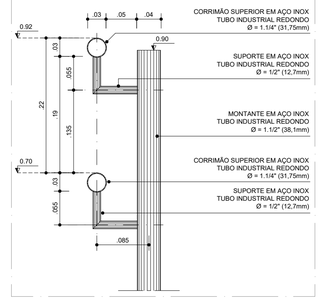

DET. 01
CORRIMÃO LATERAL PLANTA - E.: 1:5

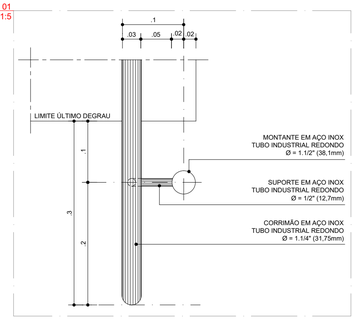

DET. 03
CORRIMÃO LATERAL VISTA - E.: 1:5

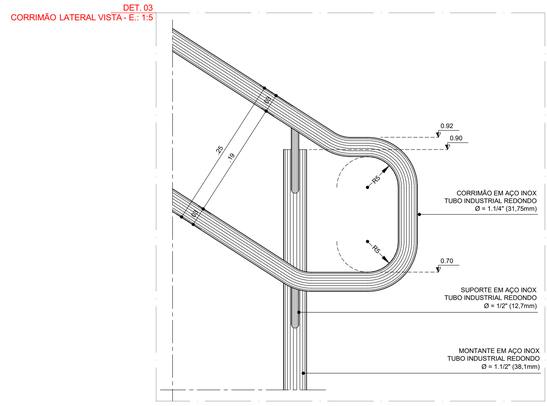

NOTAS:

1. LARGURA E COR DE SINALIZAÇÃO TÁTIL DIRECIONAL E ALERTA CONFORME NBR 16537.

2. POR SE TRATAR DE SITUAÇÃO TÍPICA, AS COTAS DE NÍVEL APRESENTADAS NESTE DESENHO SÃO RELATIVAS, TENDO COMO PONTO 0,00 O PATAMAR DE INÍCIO DA ESCADA, COM O OBJETIVO DE INDICAR O DESNÍVEL VERTICAL DA MESMA. PARA INFORMAÇÕES SOBRE AS COTAS ESPECIFICAS DE CADA ESCADA DEVERÃO SER CONSULTADAS AS PRANCHAS NA ESCALA 1:125.

coletivo de projetos

AUTORES
RESPONSÁVEIS TÉCNICOS

Fabiano José Arcádio Sobreira
CAU A24308-6

Paulo Victor Borges Ribeiro
CAU A96468-9

PROJETO TERCEIRIZADO

PROJETO URBANISTICO INTEGRADO - TERRITÓRIO RUBEM BERTA PORTO ALEGRE - RS

GOVERNO DO ESTADO
RIO GRANDE DO SUL
SECRETARIA DE DESENVOLVIMENTO URBANO E METROPOLITANO

SEDUR - SECRETARIA DE DESENVOLVIMENTO URBANO E METROPOLITANO

DPM - DEPARTAMENTO URBANO E METROPOLITANO

CENTRO ADMINSTRATIVO FERNANDO FERRARI - AV. BORGES DE MEDEIROS, N 1501 -
BAIRRO PRAIA DE BELAS - PORTO ALEGRE/RS
CEP - 90110-150

DIVISÃO DPM - DEPARTAMENTO URBANO E METROPOLITANO	DIRETORA Tassiele Francescon
PROJETO URBANISTICO INTEGRADO - TERRITÓRIO RUBEM BERTA PORTO ALEGRE RIO GRANDE DO SUL	CHEFE DE DIVISÃO Isabel Coutinho
ENDEREÇO DO TERRENO RUBEM BERTA, PORTO ALEGRE/RS	
ETAPA E DISCIPLINA	ÁREA TOTAL DO PROJETO URBANÍSTICO INTEGRADO 47.870,58 m²
CONTEÚDO ES02, ISOMÉTRICA PADRÃO - ESCADA, CORRIMÃO	
ESCALA INDICADA	DATA 22/07/2026
SÉRIE	FOLHA 0306
ARQUIVO RSSEGURO-SEDUR-POA-RUBEMBERTA-E-ARQ-PE-0306-R01	