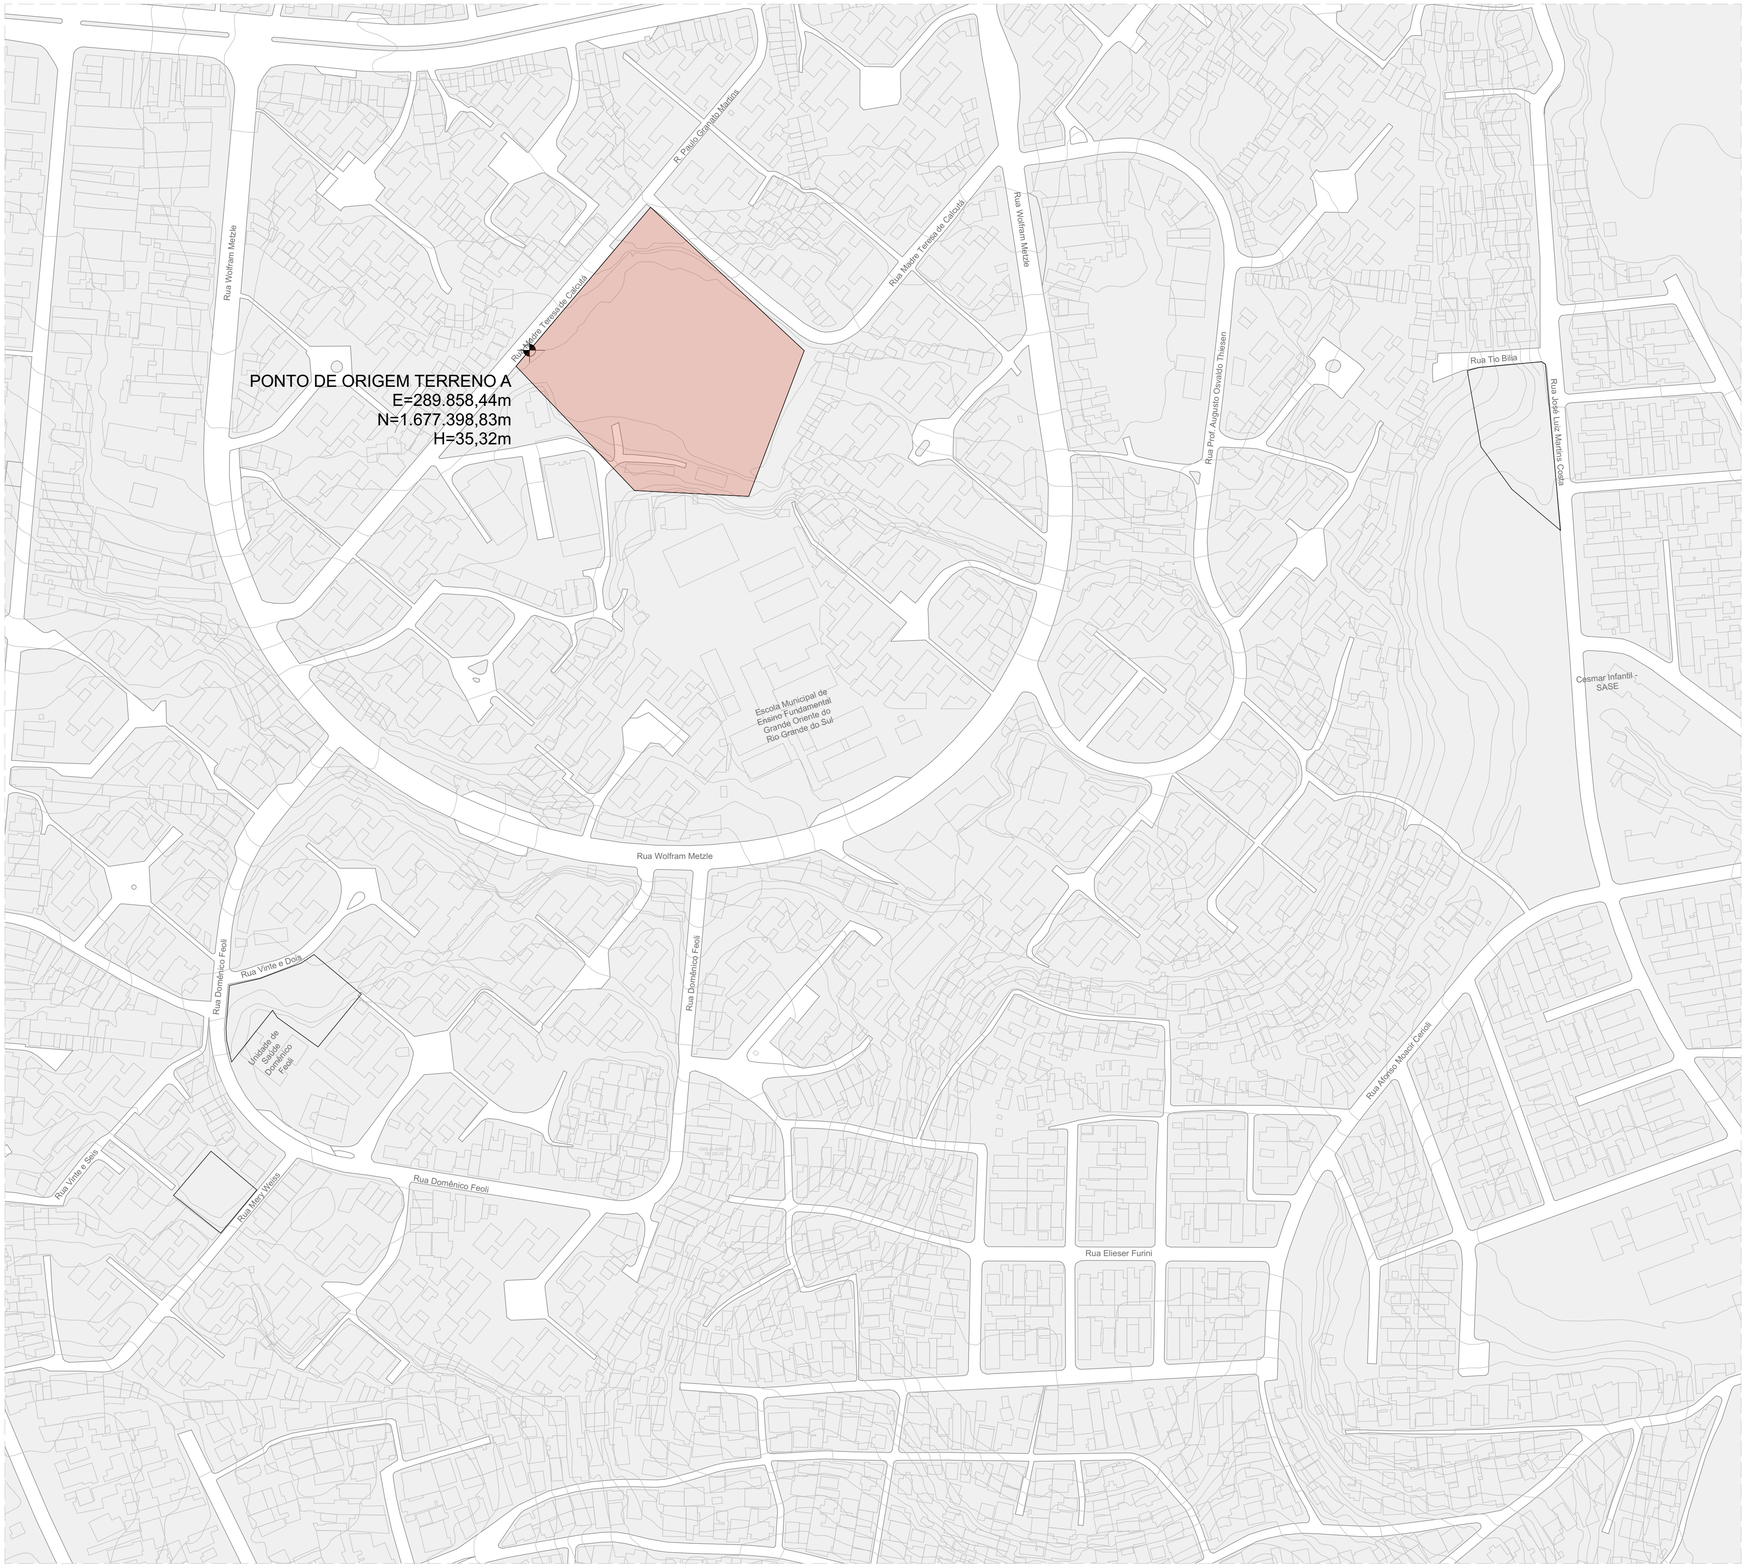

SITUAÇÃO - TERRENO A
ESCALA 1:1500



PLANTA-CHAVE

coletivo de projetos

AUTORES RESPONSÁVEIS TÉCNICOS

Fabiano José Arcádio Sobreira
CAU A24308-6

Paulo Victor Borges Ribeiro
CAU A96468-9

PROJETO TERCEIRIZADO

PROJETO URBANISTICO INTEGRADO - RUBEM BERTA - RS

GOVERNO DO ESTADO
RIO GRANDE DO SUL
SECRETARIA DE DESENVOLVIMENTO URBANO E METROPOLITANO

SEDUR - SECRETARIA DE DESENVOLVIMENTO URBANO E METROPOLITANO

DPM - DEPARTAMENTO URBANO E METROPOLITANO

CENTRO ADMINSTRATIVO FERNANDO FERRARI - AV. BORGES DE MEDEIROS, N 1501 -
BAIRRO PRAIA DE BELAS - PORTO ALEGRE/RS
CEP - 90110-150

DIVISÃO DPM - DEPARTAMENTO URBANO E METROPOLITANO	DIRETORA Tassiele Francescon
PROJETO URBANISTICO INTEGRADO - RUBEM BERTA RIO GRANDE DO SUL	CHEFE DE DIVISÃO Isabel Coutinho
ENDEREÇO DO TERRENO RUBEM BERTA, PORTO ALEGRE/RS	
ETAPA E DISCIPLINA PROJETO EXECUTIVO DE URBANISMO TERRENO A - RUBEM BERTA, PORTO ALEGRE	ÁREA 47.870,58m²
CONTEÚDO SITUAÇÃO - TERRENO A	

ESCALA INDICADA	DATA 22/07/2026	SÉRIE URB	FOLHA 0101
ARQUIVO RSSEGURO-SEDUR-POA-RUBEMBERTA-A-URB-PE-0101-R02			

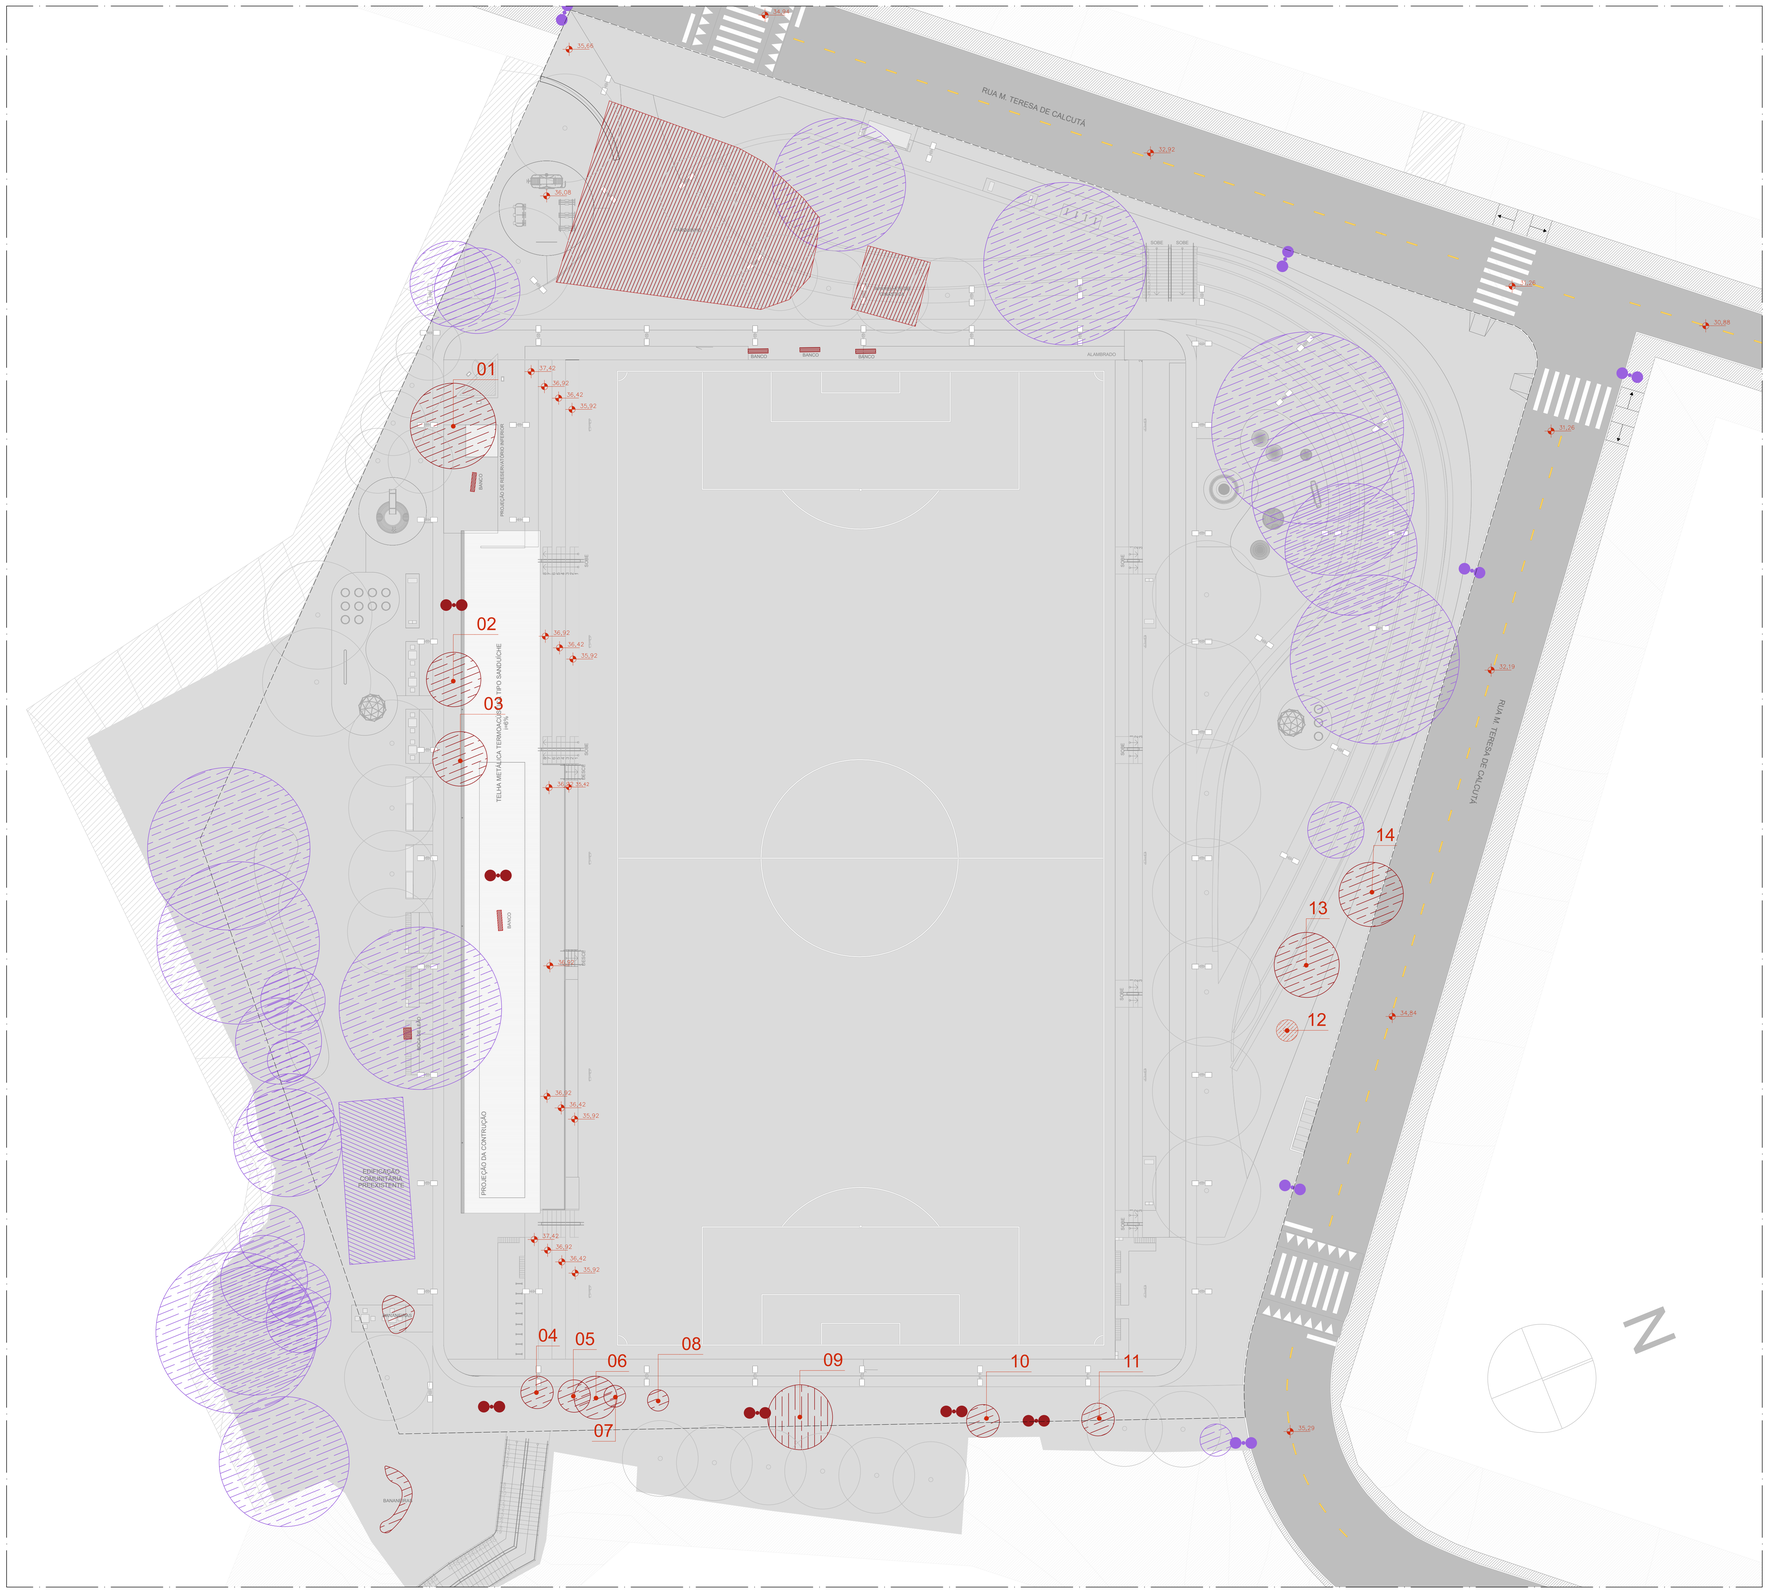

PLANTA BAIXA - MANTER / DEMOLIR - TERRENO A
ESCALA 1:200

MANTER E REMOVER

TIPO	DESCRIÇÃO
	ÁRVORE EXISTENTE A SER MANTIDA
	ÁRVORE EXISTENTE A SER REMOVIDA
	POSTE EXISTENTE A SER MANTIDO
	POSTE EXISTENTE A SER REMOVIDO
	CONSTRUÇÃO A SER MANTIDA
	CONSTRUÇÃO A SER REMOVIDA

NOTA

AS INFORMAÇÕES FORAM EXTRAIDAS DO LEVANTAMENTO PLANIALTIMÉTRICO, ELABORADO PELA EMPRESA PRISMA TOPOGRAFIA EM JUNHO DE 2025 E APRESENTADO NA ETAPA 1 - SERVIÇOS PRELIMINARES.

VEGETAÇÃO REMOVIDA

ESPÉCIE	NOME POPULAR
01: SYZYGIUM CUMINI	JAMBOLÃO
02: HANDROANTHUS HEPTAPHYLLUS	IPÊ-ROXO
03: MORUS NIGRA	AMOREIRA
04: MORUS NIGRA	AMOREIRA
05: EUPHORBIA COTINIFOLIA	LEITEIRO-VERMELHO
06: SYZYGIUM CUMINI	JAMBOLÃO
07: MORUS NIGRA	AMOREIRA
08: PITANGUEIRA	MYRTACEAE
09: PATAGONULAAMERICANA	GUAJUVIRA
10: MORUS NIGRA	AMOREIRA
11: MORUS NIGRA	AMOREIRA
12: MORUS NIGRA	AMOREIRA
13: PATAGONULAAMERICANA	GUAJUVIRA
14: YUCCA GUATEMALENSIS	YUCCA

coletivo de projetos

AUTORES RESPONSÁVEIS TÉCNICOS

Fabiano José Arcádio Sobreira
CAU A24308-6

Paulo Victor Borges Ribeiro
CAU A96468-9

PROJETO TERCEIRIZADO

PROJETO URBANISTICO INTEGRADO - TERRITÓRIO RUBEM BERTA PORTO ALEGRE - RS

GOVERNO DO ESTADO
RIO GRANDE DO SUL
SECRETARIA DE DESENVOLVIMENTO URBANO E METROPOLITANO

SEDUR - SECRETARIA DE DESENVOLVIMENTO URBANO E METROPOLITANO

DPM - DEPARTAMENTO URBANO E METROPOLITANO

CENTRO ADMINISTRATIVO FERNANDO FERRARI - AV. BORGES DE MEDEIROS, N 1501 -
BAIRRO PRAIA DE BELAS - PORTO ALEGRE/RS
CEP - 90110-150

DIVISÃO: DPM - DEPARTAMENTO URBANO E METROPOLITANO	DIRETORA: Tassiele Francescon
PROJETO URBANISTICO INTEGRADO - TERRITÓRIO RUBEM BERTA PORTO ALEGRE RIO GRANDE DO SUL	CHEFE DE DIVISÃO: Isabel Coutinho
ENDEREÇO DO TERRENO: RUBEM BERTA, PORTO ALEGRE/RS	
ETAPA E DISCIPLINA: PROJETO EXECUTIVO DE URBANISMO TERRENO A - RUBEM BERTA, PORTO ALEGRE	AREA TOTAL DO PROJETO URBANISTICO INTEGRADO: 47.870,58 m²
CONTEUDO: PLANTA BAIXA - MANTER / DEMOLIR - TERRENO A	

ESCALA	DATA	SÉRIE	FOLHA
INDICADA	10/08/2026	URB	0102

ARQUIVO: RSSEGURO-SEDUR-POA-RUBEMBERTA-A-URB-PE-0102-R02

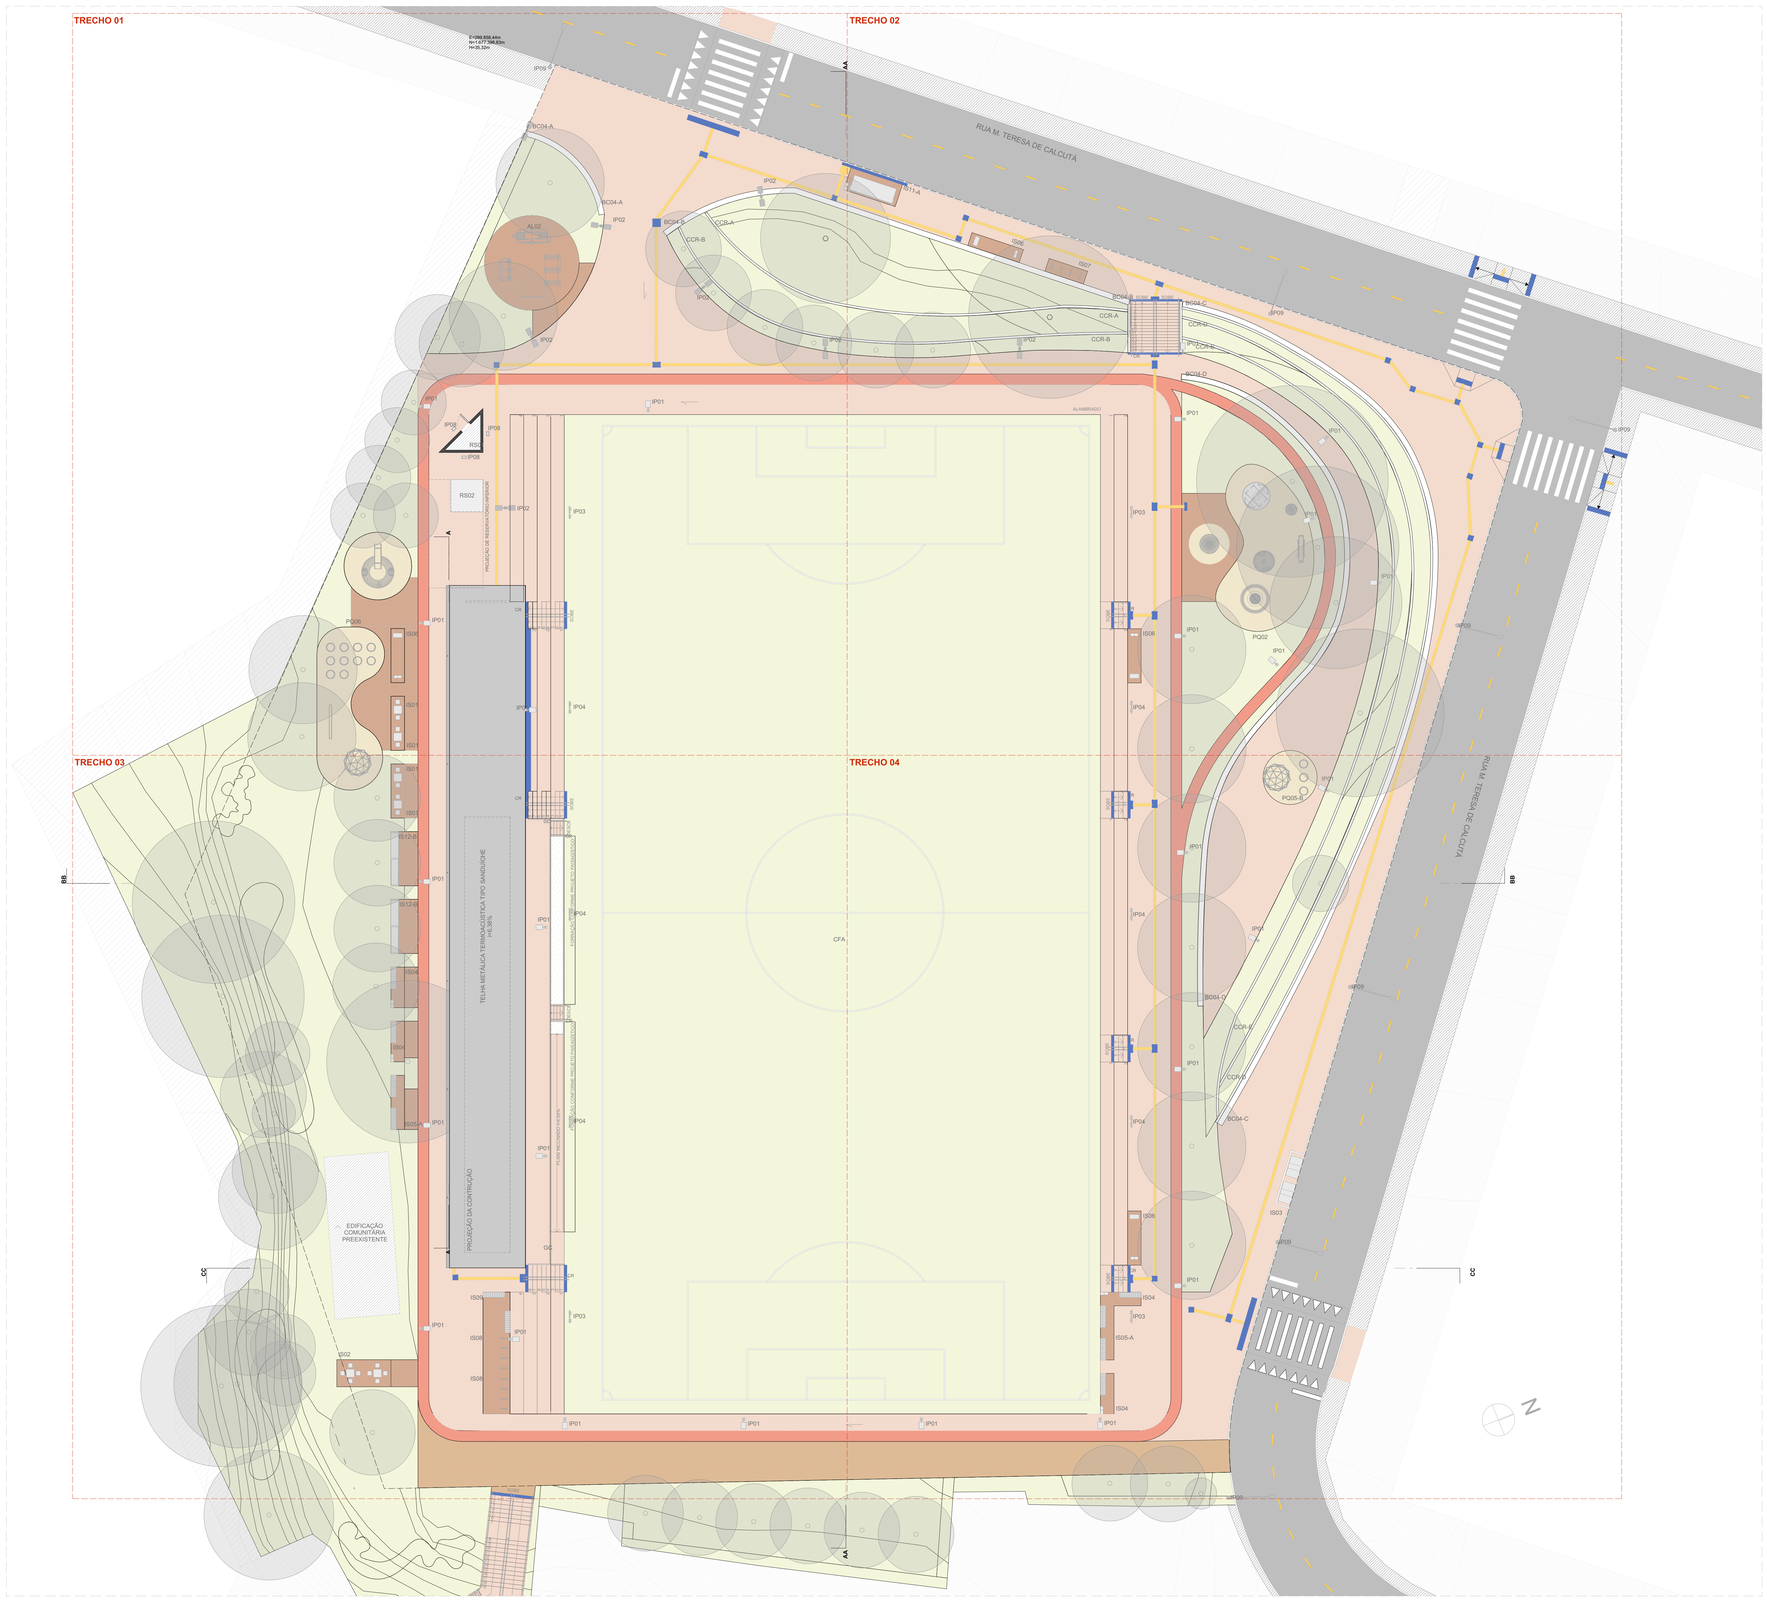

URB | AMPLIAÇÃO TERRENO A | PLANTA BAIXA
ESCALA 1:200

ACABAMENTOS

PISO

1. PAVIMENTAÇÃO EM CONCRETO USINADO,FCK 25 MPa, PIGMENTADO NA COR VERMELHO CLARO, PAGINAÇÃO 125x125cm, JUNTAS SECAS CORTADAS A LASER
2. PAVIMENTAÇÃO EM CONCRETO USINADO, PIGMENTADO NA COR VERMELHO ESCURO
3. PAVIMENTAÇÃO EM BLOCOS DE CONCRETO INTERTRAVADO, COR VERMELHA, PAGINAÇÃO ESPINHA DE PEIXE
4. PISO EM TIJOLOS MACIÇOS, 21X10X5 cm, PAGINAÇÃO ESPINHA DE PEIXE
5. PISO EMBORRACHADO EPDM MOLDADO NO LOCAL - RUBBER BRASIL OU SIMILAR
6. FORMAÇÕES CONFORME PROJETO DE PAISAGISMO

SINALIZAÇÃO DE PISO

- PISO TÁTIL DIRECIONAL
- PISO TÁTIL DE ALERTA

LEGENDA:

MOBILIÁRIO URBANO

BANCOS

BC01 - BANCO EM CONCRETO E TIJOLO CERÂMICO 2,50 X 0,50 m
BC02 - BANCO EM CONCRETO E TIJOLO CERÂMICO 5,00 X 0,50 m
BC03 - BANCO EM CONCRETO E TIJOLO CERÂMICO 2,00 X 0,50 m
BC04 - BANCO EM CONCRETO E TIJOLO MACIÇO, DE TAMANHO VARIÁVEL (A SER DETALHADO) INTEGRADO A CANTEIROS DE PAISAGISMO

MESA DE JOGOS

MJ01 - MESA DE JOGOS COM 02 BANCOS EM CONCRETO
MJ02 - MESA DE JOGOS COM 04 BANCOS EM CONCRETO

LIXEIRAS

LX01 - CONJUNTO DE 02 LIXEIRAS - VIA PÚBLICA
LX02 - LIXEIRA 1200 LITROS (2,00 X 1,00 m)
LX03 - LIXEIRA PÉ FIXO - BELLAS DOS PET PLACE OU SIMILAR

PARACICLO

PC01 - CONJUNTO DE 04 PARACICLOS

CHURRASQUEIRAS

CQ01 - CHURRASQUEIRA INDEPENDENTE COM 02 BANCADAS
CQ02 - CHURRASQUEIRA ASSOCIADA AOS PAVILHÕES COM 02 BANCADAS

CHIMARRÓDROMO

CH - UNIDADE CHIMARRÓDROMO - ICEHOT (0,85 X 0,40 m)

ABRIGO DE ÔNIBUS

AO - ABRIGO DE ÔNIBUS - GOLONI - LITORAL

PARQUES INFANTIS

PQ01 - PARQUE INFANTIL 01 - (107 m²)
PQ02 - PARQUE INFANTIL 02 - (111 m²)
PQ03 - PARQUE INFANTIL 03 - (80 m²)
PQ04 - PARQUE INFANTIL 04 - (55 m²)
PQ05 - PARQUE INFANTIL 05 - (2 m²)
PQ06 - PARQUE INFANTIL 06 - (102 m²)

ACADEMIAS AO AR LIVRE:

AL01 - ACADEMIA AO AR LIVRE 01 - (60 m²)
AL02 - ACADEMIA AO AR LIVRE 02 - (60 m²)
AL03 - ACADEMIA AO AR LIVRE 03 - (103 m²)

RESERVATÓRIOS:

RS01 - RESERVATÓRIO 01 - SUPERIOR
RS02 - RESERVATÓRIO 02 - INFERIOR - TIPO A
RS03 - RESERVATÓRIO 03 - INFERIOR - TIPO B

EQUIPAMENTOS PÚBLICOS E ESTRUTURAS DE APOIO

PCA - PAVILHÃO COMUNITÁRIO - TERRENO A
PCE - PAVILHÃO COMUNITÁRIO - TERRENO E
QPD - QUADRA POLIESPORTIVA E MÓDULOS DE APOIO - TERRENO D
QPE - QUADRA POLIESPORTIVA E MÓDULOS DE APOIO - TERRENO E
CFA - CAMPO DE FUTEBOL DE 11 - TERRENO A.
CFC - CAMPINHO - TERRENO C
CFD - CAMPO DE FUTEBOL DE 7 - TERRENO D
CFE - CAMPO DE FUTEBOL DE 11 - TERRENO E
CMA - CASAMATA - TERRENO A
CME - CASAMATA E VESTIÁRIOS - TERRENO E
CBE - CANCHA DE BOCHA - TERRENO E
CRD - CACHORRÓDROMO - TERRENO D
PLD - PALCO AO AR LIVRE - TERRENO D
CTD - COBERTURA TENSIONADA - TERRENO D
CCR - CONTENÇÃO EM CONCRETO (A SER DETALHADO)

ILUMINAÇÃO PÚBLICA

IP01 - POSTE METÁLICO (6 METROS) 01 LUMINÁRIA TIPO PÉTALA - DIMENSÕES: 124X273X116MM - LXCXA, CONFORME ESPECIFICAÇÃO TÉCNICA
IP02 - POSTE METÁLICO (9 METROS) 02 LUMINÁRIAS TIPO PÉTALA - DIMENSÕES: 124X273X116MM - LXCXA, CONFORME ESPECIFICAÇÃO TÉCNICA
IP03 - POSTE DE CONCRETO (18 METROS) + LUMINÁRIA TIPO REFLETOR - DIMENSÕES: 432X230X99MM – LXCXA , CONFORME ESPECIFICAÇÃO TÉCNICA
IP04 - POSTE DE CONCRETO (18 METROS) + LUMINÁRIA TIPO REFLETOR - DIMENSÕES: 432X230X99MM – LXCXA / 292X230X99MM - LXCXA, CONFORME ESPECIFICAÇÃO TÉCNICA
IP05 - POSTE METÁLICO (8 METROS) + 01 LUMINÁRIA TIPO REFLETOR - DIMENSÕES: 270X267X82MM – LXCXA, CONFORME ESPECIFICAÇÃO TÉCNICA
IP06 - POSTE METÁLICO (8 METROS) + 01 LUMINÁRIA TIPO REFLETOR - DIMENSÕES: 270X267X82MM – LXCXA, CONFORME ESPECIFICAÇÃO TÉCNICA
IP07 - POSTE METÁLICO (14 METROS) + 01 LUMINÁRIA TIPO REFLETOR - DIMENSÕES: 230X432X99MM – LXCXA, CONFORME ESPECIFICAÇÃO TÉCNICA
IP08 - REFLETOR LED, 200W, IP67, FLOOD LIGHT, REF. N1, COR CINZA GRAFITE, ACABAMENTO FOSCO, DA ECOLUX OU SIMILAR, INSTALADO NO PISO SOBRE BASE DE CONCRETO [ILUMINAÇÃO DOS RESERVATÓRIOS]
IP09 - POSTE EXISTENTE

GUARDA CORPO E CORRIMÃO

GC - GUARDA CORPO EM AÇO INOX H=90cm
CR - CORRIMÃO EM AÇO INOX H=92cm

ILHAS DE SERVIÇO

IS01: ILHA DE SERVIÇO 01
01 x MJ01 - (MESA DE JOGOS)
PISO EM TIJOLO CERÂMICO

IS02: ILHA DE SERVIÇO 02
02 x MJ02 - (MESAS DE JOGOS)
PISO EM TIJOLO CERÂMICO

IS03: ILHA DE SERVIÇO 03
02 x LX02 - (LIXEIRA)

IS04: ILHA DE SERVIÇO 04
01 x BC03 + 01 x LX01 - (BANCO E LIXEIRAS)
PISO EM TIJOLO CERÂMICO

IS 05-A: ILHA DE SERVIÇO 05 - TIPO A
02 x BC03 - (BANCOS)
PISO EM TIJOLO CERÂMICO

IS05-B: ILHA DE SERVIÇO 05 - TIPO B
02 x BC03 + 01 x LX01 - (BANCOS E LIXEIRAS)
PISO EM TIJOLO CERÂMICO

IS06: ILHA DE SERVIÇO 06
01 CH + 01 LX01 - (CHIMARRÓDROMO)
PISO EM TIJOLO CERÂMICO

IS07: ILHA DE SERVIÇO 07
01 x PC01 - (PARACICLOS)
PISO EM TIJOLO CERÂMICO

IS08: ILHA DE SERVIÇO 08
01 x PC01 - (PARACICLOS)
PISO EM TIJOLO CERÂMICO

IS09: ILHA DE SERVIÇO 09
02 x BC03 - (BANCOS)
PISO EM TIJOLO CERÂMICO

IS10: ILHA DE SERVIÇO 10
01 X CQ01 + 01 x LX01 - (CHURRASQUEIRA)
PISO EM TIJOLO CERÂMICO

IS11-A: ILHA DE SERVIÇO 11 - TIPO A
01 x AO + 01 x LX01 - (ABRIGO DE ÔNIBUS)
PISO EM TIJOLO CERÂMICO

IS11-B: ILHA DE SERVIÇO 11 - TIPO B
01 x AO + 01 x BC03 + 01 x LX01 - (ABRIGO DE ÔNIBUS)
PISO EM TIJOLO CERÂMICO

IS12-A: ILHA DE SERVIÇO 12 - TIPO A
BANCO + COMPARTIMENTO PARA CONDENSADORA
DIMENSÃO: 0,70X3,00m

IS12-B: ILHA DE SERVIÇO 12 - TIPO B
BANCO + COMPARTIMENTO DUPLO PARA CONDENSADORA
DIMENSÃO: 0,70X5,00m

IS12-C: ILHA DE SERVIÇO 12 - TIPO C
BANCO + 2 COMPARTIMENTOS PARA CONDENSADORA
DIMENSÃO: 0,70X5,00m

IS13: ILHA DE SERVIÇO 13
01 x CH + 01 x LX03
PISO EM TIJOLO CERÂMICO

NOTAS

1. DIMENSÕES E NÍVEIS EM METRO.
2. CONFERIR MEDIDAS NA OBRA.
3. OS NÍVEIS DE REFERÊNCIA DO PROJETO, EQUIVALEM ÀS COTAS ALTIMÉTRICAS DO LEVANTAMENTO TOPOGRÁFICO PLANIALTIMÉTRICO DOCUMENTO RSSEGURO-SEDUR-POA-RUBEMBERTA-LEV-EP
4. O PISO DAS CALÇADAS TERÁ JUNTAS SECAS CORTADAS IN LOCO, DE ACORDO COM OS ALINHAMENTOS INDICADOS EM PLANTA DE PAGINAÇÃO. OS ARRANQUES SEGUEM SEMPRE QUE POSSÍVEL OS ALINHAMENTOS DAS VIAS DE SERVIÇO, CONFORME INDICAÇÕES EM PLANTA.
5. TODOS OS PASSEIOS DEVERÃO TER INCLINAÇÃO TRANSVERSAL MÍNIMA DE 1% E MÁXIMA DE 3%. PARA FINS DE ENCAMINHAMENTO DE ÁGUAS PLUVAIS E ACESSIBILIDADE. AS INCLINAÇÕES DEVEM SER SEMPRE CONDUZIDAS NA DIREÇÃO DOS CANTEIROS E JARDINS, RESPEITADAS AS COTAS DE NÍVEL INDICADAS NO PROJETO.

coletivo de projetos

AUTORES RESPONSÁVEIS TÉCNICOS

Fabiano José Arcádio Sobreira
CAU A24308-6

Paulo Victor Borges Ribeiro
CAU A96468-9

PROJETO TERCEIRIZADO

PROJETO URBANISTICO INTEGRADO - TERRITÓRIO RUBEM BERTA PORTO ALEGRE - RS

GOVERNO DO ESTADO
RIO GRANDE DO SUL
SECRETARIA DE DESENVOLVIMENTO URBANO E METROPOLITANO

SEDUR - SECRETARIA DE DESENVOLVIMENTO URBANO E METROPOLITANO

DPM - DEPARTAMENTO URBANO E METROPOLITANO

CENTRO ADMINISTRATIVO FERNANDO FERRARI - AV. BORGES DE MEDEIROS, N 1501 -
BAIRRO PRAIA DE BELAS - PORTO ALEGRE/RS
CEP - 90110-150

DIVISÃO DPM - DEPARTAMENTO URBANO E METROPOLITANO	DIRETORA Tassiele Francescon
PROJETO URBANISTICO INTEGRADO - TERRITÓRIO RUBEM BERTA PORTO ALEGRE RIO GRANDE DO SUL	CHEFE DE DIVISÃO Isabel Coutinho
ENDEREÇO DO TERRENO RUBEM BERTA, PORTO ALEGRE/RS	
ETAPA E DISCIPLINA PROJETO EXECUTIVO DE URBANISMO TERRENO A - RUBEM BERTA, PORTO ALEGRE	ÁREA TOTAL DO PROJETO URBANÍSTICO INTEGRADO 47.870,58 m²
CONTEÚDO URB	AMPLIAÇÃO TERRENO A	PLANTA BAIXA	

ESCALA	DATA	SÉRIE	FOLHA
INDICADA	10/08/2026	URB	0103

ARQUIVO
RSSEGURO-SEDUR-POA-RUBEMBERTA-A-URB-PE-0103-R03

TRECHO 01

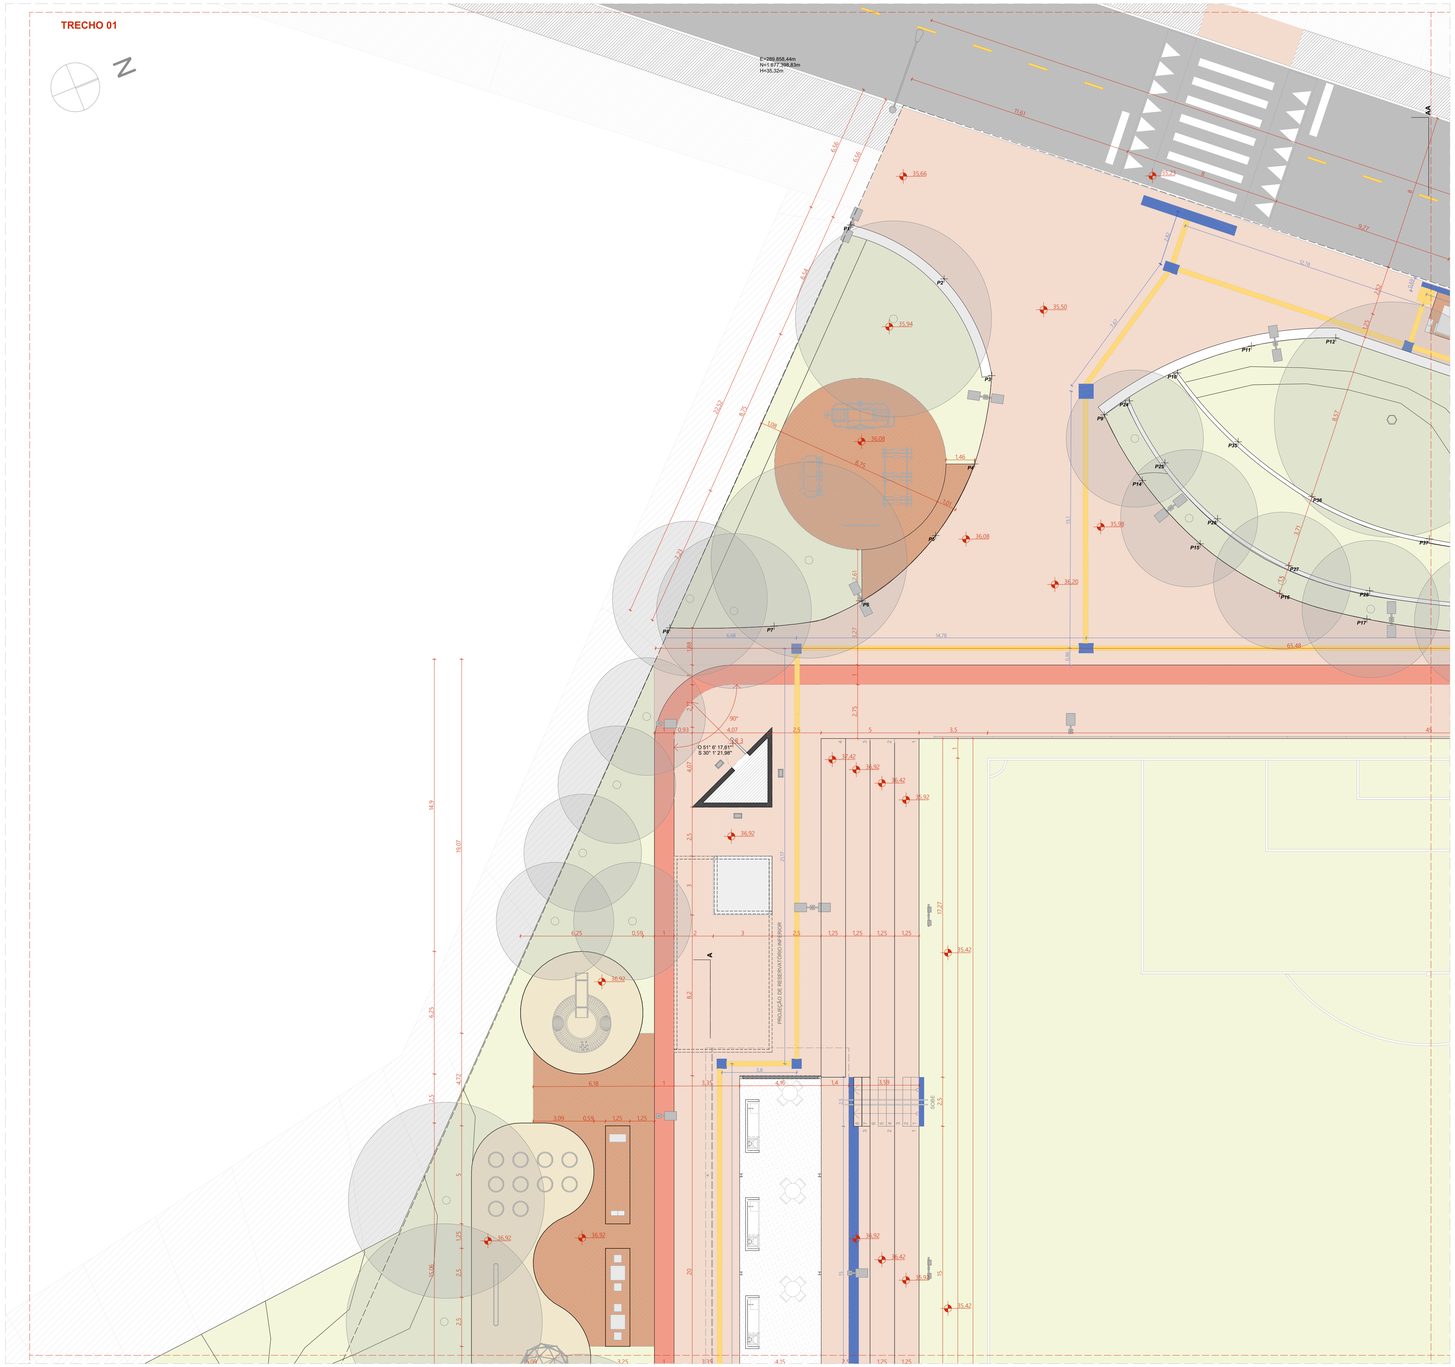

TRECHO 01

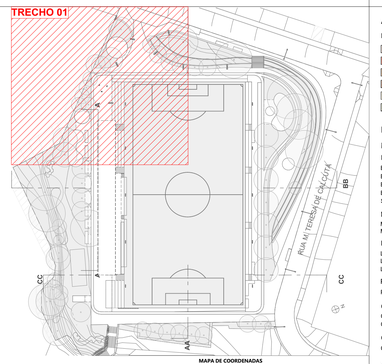

ACABAMENTOS

PISO

1. PAVIMENTAÇÃO EM CONCRETO USINADO,FCK 25 MPa. PIGMENTADO NA COR VERMELHO CLARO, PAGINAÇÃO 125x125cm, JUNTAS SECAS CORTADAS IN LOCO
2. PAVIMENTAÇÃO EM CONCRETO USINADO, PIGMENTADO NA COR VERMELHO ESCURO
3. PAVIMENTAÇÃO EM BLOCOS DE CONCRETO INTERTRAVADO, COR VERMELHA, PAGINAÇÃO ESPINHA DE PEIXE
4. PISO EM TIJOLOS MACIÇOS, 21X10X5 cm, PAGINAÇÃO ESPINHA DE PEIXE
5. PISO EMBORRACHADO EPDM MOLDADO NO LOCAL - RUBBER BRASIL OU SIMILAR
6. FORMAÇÕES CONFORME PROJETO DE PAISAGISMO

SINALIZAÇÃO DE PISO

- PISO TÁTIL DIRECIONAL
- PISO TÁTIL DE ALERTA

LEGENDA:

MOBILIÁRIO URBANO

BANCOS

BC01 - BANCO EM CONCRETO E TIJOLO CERÂMICO 2,50 X 0,50 m
BC02 - BANCO EM CONCRETO E TIJOLO CERÂMICO 5,00 X 0,50 m
BC03 - BANCO EM CONCRETO E TIJOLO CERÂMICO 2,00 X 0,50 m
BC04 - BANCO EM CONCRETO E TIJOLO MACIÇO, DE TAMANHO VARIÁVEL (A SER DETALHADO INTEGRADO A CANTEIROS DE PAISAGISMO

MESA DE JOGOS

MJ01 - MESA DE JOGOS COM 02 BANCOS EM CONCRETO
MJ02 - MESA DE JOGOS COM 04 BANCOS EM CONCRETO

LIXEIRAS

LX01 - CONJUNTO DE 02 LIXEIRAS - VIA PÚBLICA
LX02 - LIXEIRA 1200 LITROS (2,00 X 1,00 m)
LX03 - LIXEIRA PÉ FIXO - BELLAS DOG PET PLACE OU SIMILAR

PARACICLO

PC01 - CONJUNTO DE 04 PARACICLOS

CHURRASQUEIRAS

CQ01 - CHURRASQUEIRA INDEPENDENTE COM 02 BANCADAS
CQ02 - CHURRASQUEIRA ASSOCIADA AOS PAVILHÕES COM 02 BANCADAS

CHIMARRÓDROMO

CH - UNIDADE CHIMARRÓDROMO - ICEHOT (0,85 X 0,40 m)

ABRIGO DE ÔNIBUS

AO - ABRIGO DE ÔNIBUS - GOLONI - LITORAL

PARQUES INFANTIS

PQ01 - PARQUE INFANTIL 01 - (107 m²)
PQ02 - PARQUE INFANTIL 02 - (111 m²)
PQ03 - PARQUE INFANTIL 03 - (80 m²)
PQ04 - PARQUE INFANTIL 04 - (55 m²)
PQ05 - PARQUE INFANTIL 05 - (20 m²)
PQ06 - PARQUE INFANTIL 06 - (102 m²)

ACADEMIAS AO AR LIVRE:

AL01 - ACADEMIA AO AR LIVRE 01 - (60 m²)
AL02 - ACADEMIA AO AR LIVRE 02 - (60 m²)
AL03 - ACADEMIA AO AR LIVRE 03 - (103 m²)

RESERVATÓRIOS:

RS01 - RESERVATÓRIO 01 - SUPERIOR
RS02 - RESERVATÓRIO 02 - INFERIOR - TIPO A
RS03 - RESERVATÓRIO 03 - INFERIOR - TIPO B

EQUIPAMENTOS PÚBLICOS E ESTRUTURAS DE APOIO

PCA - PAVILHÃO COMUNITÁRIO - TERRENO A
PCE - PAVILHÃO COMUNITÁRIO - TERRENO E
QPD - QUADRA POLIESPORTIVA E MÓDULOS DE APOIO - TERRENO D
QPE - QUADRA POLIESPORTIVA E MÓDULOS DE APOIO - TERRENO E
CFA - CAMPO DE FUTEBOL DE 11 - TERRENO A
CFC - CAMINHO - TERRENO C
CFD - CAMPO DE FUTEBOL DE 7 - TERRENO D
CFE - CAMPO DE FUTEBOL DE 11 - TERRENO E
CMA - CASAMATA - TERRENO A
CME - CASAMATA E VESTIÁRIOS - TERRENO E
CBE - CANCHA DE BOCHA - TERRENO E
CRD - CACHORRÓDROMO - TERRENO D
PLD - PALCO AO AR LIVRE - TERRENO D
CTD - COBERTURA TENSIONADA - TERRENO D
CCR - CONTENÇÃO EM CONCRETO (A SER DETALHADO)

ILUMINAÇÃO PÚBLICA

IP01 - POSTE METÁLICO (6 METROS) 01 LUMINÁRIA TIPO PÉTALA - DIMENSÕES: 124X273X116MM - LXCXA, CONFORME ESPECIFICAÇÃO TÉCNICA
IP02 - POSTE METÁLICO (8 METROS) 02 LUMINÁRIAS TIPO PÉTALA - DIMENSÕES: 124X273X116MM - LXCXA, CONFORME ESPECIFICAÇÃO TÉCNICA
IP03 - POSTE DE CONCRETO (18 METROS) + LUMINÁRIA TIPO REFLETOR - DIMENSÕES: 432X230X996MM - LXCXA , CONFORME ESPECIFICAÇÃO TÉCNICA
IP04 - POSTE DE CONCRETO (18 METROS) + LUMINÁRIA TIPO REFLETOR - DIMENSÕES: 432X230X996MM - LXCXA / 292X230X996MM - LXCXA, CONFORME ESPECIFICAÇÃO TÉCNICA
IP05 - POSTE METÁLICO (8 METROS) + 01 LUMINÁRIA TIPO REFLETOR - DIMENSÕES: 270X267X82MM - LXCXA, CONFORME ESPECIFICAÇÃO TÉCNICA
IP06 - POSTE METÁLICO (8 METROS) + 01 LUMINÁRIAS TIPO REFLETOR - DIMENSÕES: 270X267X82MM - LXCXA, CONFORME ESPECIFICAÇÃO TÉCNICA
IP07 - POSTE METÁLICO (14 METROS) + 01 LUMINÁRIA TIPO REFLETOR - DIMENSÕES: 230X432X99MM - LXCXA, CONFORME ESPECIFICAÇÃO TÉCNICA
IP08 - REFLETOR LED, 200W, IP67, FLOOD LIGHT, REF. N1, COR CINZA GRAFITE, ACABAMENTO FOSCO, DA ECOLUX OU SIMILAR. INSTALADO NO PISO SOBRE BASE DE CONCRETO [ILUMINAÇÃO DOS RESERVATÓRIOS]
IP09 - POSTE EXISTENTE

GUARDA CORPO E CORRIMÃO

GC - GUARDA CORPO EM AÇO INOX H=90cm
CR - CORRIMÃO EM AÇO INOX H=92cm

ILHAS DE SERVIÇO

ISO1: ILHA DE SERVIÇO 01
01 x MJ01 - (MESA DE JOGOS)
PISO EM TIJOLO CERÂMICO

ISO2: ILHA DE SERVIÇO 02
02 x MJ02 - (MESAS DE JOGOS)
PISO EM TIJOLO CERÂMICO

ISO3: ILHA DE SERVIÇO 03
02 x LX02 - (LIXEIRA)

ISO4: ILHA DE SERVIÇO 04
01 x BC03 + 01 x LX01 - (BANCO E LIXEIRAS)
PISO EM TIJOLO CERÂMICO

IS 05-A: ILHA DE SERVIÇO 05 - TIPO A
02 x BC03 - (BANCOS)
PISO EM TIJOLO CERÂMICO

ISO5-B: ILHA DE SERVIÇO 05 - TIPO B
02 x BC03 + 01 x LX01 - (BANCOS E LIXEIRAS)
PISO EM TIJOLO CERÂMICO

ISO6: ILHA DE SERVIÇO 06
01 CH + 01 LX01 - (CHIMARRÓDROMO)
PISO EM TIJOLO CERÂMICO

ISO7: ILHA DE SERVIÇO 07
01 x PC01 - (PARACICLOS)
PISO EM TIJOLO CERÂMICO

ISO8: ILHA DE SERVIÇO 08
01 x PC01 - (PARACICLOS)
PISO EM TIJOLO CERÂMICO

ISO9: ILHA DE SERVIÇO 09
02 x BC03 - (BANCOS)
PISO EM TIJOLO CERÂMICO

ISI10: ILHA DE SERVIÇO 10
01 X CQ01 + 01 x LX01 - (CHURRASQUEIRA)
PISO EM TIJOLO CERÂMICO

ISI11-A: ILHA DE SERVIÇO 11 - TIPO A
01 x AO + 01 x LX01 - (ABRIGO DE ÔNIBUS)
PISO EM TIJOLO CERÂMICO

ISI11-B: ILHA DE SERVIÇO 11 - TIPO B
01 x AO + 01 x BC03 + 01 x LX01 - (ABRIGO DE ÔNIBUS)
PISO EM TIJOLO CERÂMICO

ISI12-A: ILHA DE SERVIÇO 12 - TIPO A
BANCO + COMPARTIMENTO PARA CONDENSADORA
DIMENSÃO: 0,70X5,00m

ISI12-B: ILHA DE SERVIÇO 12 - TIPO B
BANCO + COMPARTIMENTO DUPLO PARA CONDENSADORA
DIMENSÃO: 0,70X5,00m

ISI12-C: ILHA DE SERVIÇO 12 - TIPO C
BANCO + 2 COMPARTIMENTOS PARA CONDENSADORA
DIMENSÃO: 0,70X5,00m

ISI13: ILHA DE SERVIÇO 13
01 x CH + 01 x LX03
PISO EM TIJOLO CERÂMICO

NOTAS

1. DIMENSÕES E NÍVEIS EM METRO.
2. CONFERIR MEDIDAS NA OBRA.
3. OS NÍVEIS DE REFERÊNCIA DO PROJETO, EQUIVALEM ÀS COTAS ALTIMÉTRICAS DO LEVANTAMENTO TOPOGRÁFICO PLANIALTIMÉTRICO DOCUMENTO RSSEGURO-SEDUR-POA-RUBEMBERTA-LEV-EP
4. O PISO DAS CALÇADAS TERÁ JUNTAS SECAS CORTADAS IN LOCO, DE ACORDO COM OS ALINHAMENTOS INDICADOS EM PLANTA DE PAGINAÇÃO. OS ARRANQUES SEGUEM SEMPRE QUE POSSÍVEL OS ALINHAMENTOS DAS ILHAS DE SERVIÇO, CONFORME INDICAÇÕES EM PLANTA.
5. TODOS OS PASSEIOS DEVEM TER INCLINAÇÃO TRANSVERSAL MÍNIMA DE 1% E MÁXIMA DE 3%, PARA FINS DE ENCAMINHAMENTO DE ÁGUAS PLUVIAIS E ACESSIBILIDADE. AS INCLINAÇÕES DEVEM SER SEMPRE CONDUZIDAS NA DIREÇÃO DOS CANTEIROS E JARDINS. RESPEITADAS AS COTAS DE NÍVEL INDICADAS NO PROJETO.

MAPA DE COORDENADAS

CÓDIGO	COORDENADA X (O)	COORDENADA Y (S)	COORDENADA Z (H NÍVEL DO MAR)
P1	51° 6' 18,45"	30° 1' 21,48"	35,85
P2	51° 6' 18,28"	30° 1' 21,37"	35,73
P3	51° 6' 18,08"	30° 1' 21,35"	35,68
P4	51° 6' 17,93"	30° 1' 21,43"	35,85
P5	51° 6' 17,83"	30° 1' 21,54"	36,09
P6	51° 6' 17,76"	30° 1' 21,70"	36,55
P7	51° 6' 17,79"	30° 1' 21,84"	36,85
P8	51° 6' 17,86"	30° 1' 22,01"	36,92
P9	51° 6' 17,93"	30° 1' 21,21"	35,62
P10	51° 6' 17,95"	30° 1' 21,07"	35,35
P11	51° 6' 17,94"	30° 1' 20,94"	35,27
P12	51° 6' 17,90"	30° 1' 20,80"	35,28
P13	51° 6' 17,92"	30° 1' 20,00"	33,45
P14	51° 6' 17,78"	30° 1' 21,19"	35,80
P15	51° 6' 17,63"	30° 1' 21,14"	36,06
P16	51° 6' 17,49"	30° 1' 21,05"	36,06
P17	51° 6' 17,38"	30° 1' 20,93"	36,01
P18	51° 6' 17,29"	30° 1' 20,79"	35,96
P19	51° 6' 17,21"	30° 1' 20,95"	35,93
P20	51° 6' 17,16"	30° 1' 20,51"	35,91
P21	51° 6' 17,11"	30° 1' 20,37"	35,92
P22	51° 6' 17,04"	30° 1' 20,21"	35,94
P23	51° 6' 16,95"	30° 1' 20,05"	35,92
P24	51° 6' 17,94"	30° 1' 21,16"	35,46
P25	51° 6' 17,80"	30° 1' 21,14"	35,83
P26	51° 6' 17,66"	30° 1' 21,10"	35,94
P27	51° 6' 17,53"	30° 1' 21,01"	36,02
P28	51° 6' 17,43"	30° 1' 20,91"	35,93
P29	51° 6' 17,34"	30° 1' 20,77"	35,87
P30	51° 6' 17,26"	30° 1' 20,63"	35,92
P31	51° 6' 17,21"	30° 1' 20,49"	35,92
P32	51° 6' 17,16"	30° 1' 20,36"	35,93
P33	51° 6' 17,09"	30° 1' 20,20"	35,72
P34	51° 6' 17,02"	30° 1' 20,03"	35,32
P35	51° 6' 17,78"	30° 1' 21,02"	35,77
P36	51° 6' 17,71"	30° 1' 20,94"	35,93
P37	51° 6' 17,47"	30° 1' 20,78"	35,92
P38	51° 6' 17,36"	30° 1' 20,60"	35,89
P39	51° 6' 17,29"	30° 1' 20,46"	35,91
P40	51° 6' 17,24"	30° 1' 20,33"	35,86
P41	51° 6' 17,19"	30° 1' 20,18"	35,34
P42	51° 6' 17,09"	30° 1' 20,00"	33,80
P43	51° 6' 17,02"	30° 1' 19,86"	33,23
P44	51° 6' 16,88"	30° 1' 19,71"	33,32
P45	51° 6' 16,75"	30° 1' 19,60"	33,10
P46	51° 6' 16,61"	30° 1' 19,51"	32,90
P47	51° 6' 16,47"	30° 1' 19,44"	32,72
P48	51° 6' 16,29"	30° 1' 19,39"	32,60
P49	51° 6' 16,10"	30° 1' 19,39"	32,45
P50	51° 6' 15,89"	30° 1' 19,44"	32,13
P51	51° 6' 15,70"	30° 1' 19,52"	32,37
P52	51° 6' 15,43"	30° 1' 19,60"	33,21
P53	51° 6' 15,19"	30° 1' 19,87"	33,85
P54	51° 6' 14,91"	30° 1' 20,12"	34,50
P55	51° 6' 14,94"	30° 1' 20,37"	35,42
P56	51° 6' 14,37"	30° 1' 20,67"	36,02
P57	51° 6' 14,49"	30° 1' 20,62"	35,68
P58	51° 6' 14,68"	30° 1' 20,41"	35,55
P59	51° 6' 14,84"	30° 1' 20,16"	35,15
P60	51° 6' 15,23"	30° 1' 19,90"	34,65
P61	51° 6' 15,47"	30° 1' 19,73"	34,43
P62	51° 6' 15,73"	30° 1' 19,57"	34,22
P63	51° 6' 15,92"	30° 1' 19,50"	34,23
P64	51° 6' 16,13"	30° 1' 19,45"	34,23
P65	51° 6' 16,30"	30° 1' 19,45"	34,18
P66	51° 6' 16,47"	30° 1' 19,49"	34,20
P67	51° 6' 16,61"	30° 1' 19,56"	34,18
P68	51° 6' 16,74"	30° 1' 19,64"	34,21
P69	51° 6' 16,86"	30° 1' 19,72"	34,26
P70	51° 6' 17,00"	30° 1' 19,86"	34,31
P71	51° 6' 16,93"	30° 1' 19,89"	35,22
P72	51° 6' 16,87"	30° 1' 19,76"	35,21
P73	51° 6' 16,70"	30° 1' 19,78"	35,23
P74	51° 6' 16,58"	30° 1' 19,61"	35,23
P75	51° 6' 16,46"	30° 1' 19,55"	35,22
P76	51° 6' 16,31"	30° 1' 19,51"	35,22
P77	51° 6' 16,14"	30° 1' 19,51"	35,23
P78	51° 6' 15,94"	30° 1' 19,55"	35,22
P79	51° 6' 15,76"	30° 1' 19,63"	35,20
P80	51° 6' 15,51"	30° 1' 19,77"	35,23
P81	51° 6' 15,27"	30° 1' 19,94"	35,39
P82	51° 6' 14,98"	30° 1' 20,20"	35,61
P83	51° 6' 14,75"	30° 1' 20,44"	35,72
P84	51° 6' 14,60"	30° 1' 20,56"	35,71
P85	51° 6' 14,65"	30° 1' 20,61"	35,72
P86	51° 6' 14,78"	30° 1' 20,48"	35,72
P87	51° 6' 15,02"	30° 1' 20,24"	35,72
P88	51° 6' 15,31"	30° 1' 19,98"	35,72
P89	51° 6' 15,54"	30° 1' 19,81"	35,72
P90	51° 6' 15,78"	30° 1' 19,66"	35,69
P91	51° 6' 15,96"	30° 1' 19,59"	35,72
P92	51° 6' 16,15"	30° 1' 19,55"	35,71
P93	51° 6' 16,31"	30° 1' 19,55"	35,72
P94	51° 6' 16,44"	30° 1' 19,59"	35,72
P95	51° 6' 16,57"	30° 1' 19,65"	35,72
P96	51° 6' 16,68"	30° 1' 19,71"	35,71
P97	51° 6' 16,77"	30° 1' 19,79"	35,76
P98	51° 6' 16,88"	30° 1' 19,90"	35,92
P99	51° 6' 16,80"	30° 1' 19,93"	35,88
P100	51° 6' 16,64"	30° 1' 19,76"	35,70
P101	51° 6' 16,41"	30° 1' 19,97"	35,73
P102	51° 6' 16,18"	30° 1' 19,64"	35,71
P103	51° 6' 16,00"	30° 1' 19,68"	35,71
P104	51° 6' 15,84"	30° 1' 19,77"	35,72
P105	51° 6' 15,68"	30° 1' 19,96"	35,72
P106	51° 6' 15,54"	30° 1' 20,19"	35,71
P107	51° 6' 15,36"	30° 1' 20,35"	35,78
P108	51° 6' 15,15"	30° 1' 20,45"	35,76
P109	51° 6' 14,99"	30° 1' 20,51"	35,77
P110	51° 6' 14,76"	30° 1' 20,59"	35,78
P111	51° 6' 14,18"	30° 1' 20,72"	35,97
P112	51° 6' 13,99"	30° 1' 20,75"	35,92

coletivo de projetos

AUTORES RESPONSÁVEIS TÉCNICOS

Fabiano José Arcádio Sobreira
CAU A24308-6

Paulo Victor Borges Ribeiro
CAU A96468-9

PROJETO TERCEIRIZADO

PROJETO URBANISTICO INTEGRADO - TERRITÓRIO RUBEM BERTA PORTO ALEGRE - RS

GOVERNO DO ESTADO
RIO GRANDE DO SUL
SECRETARIA DE DESENVOLVIMENTO URBANO E METROPOLITANO

SEDUR - SECRETARIA DE DESENVOLVIMENTO URBANO E METROPOLITANO

DPM - DEPARTAMENTO URBANO E METROPOLITANO

CENTRO ADMINISTRATIVO FERNANDO FERRARI - AV.BORGES DE MEDEIROS, N 1501 -
BAIRRO PRAIA DE BELAS - PORTO ALEGRE/RS
CEP - 90110-150

DIVISÃO DPM - DEPARTAMENTO URBANO E METROPOLITANO	DIRETORA Tassiele Francescon
PROJETO URBANISTICO INTEGRADO - TERRITÓRIO RUBEM BERTA PORTO ALEGRE RIO GRANDE DO SUL	CHEFE DE DIVISÃO Isabel Coutinho
ENDEREÇO DO TERRENO RUBEM BERTA, PORTO ALEGRE/RS	
ETAPA E DISCIPLINA PROJETO EXECUTIVO DE URBANISMO TERRENO A - RUBEM BERTA, PORTO ALEGRE	ÁREA TOTAL DO PROJETO URBANISTICO INTEGRADO 47.870,58 m²
CONTEÚDO PLANTA BAIXA DE URBANISMO - TRECHO 01 - COTAS E COORDENADAS, URB | MAPA DE COORDENADAS, 0. TERRENO A	

ESCALA	DATA	SÉRIE	FOLHA
INDICADA	10/08/2026	URB	0104

ARQUIVO
RSSEGURO-SEDUR-POA-RUBEMBERTA-A-URB-PE-0104-R03

PLANTA BAIXA DE URBANISMO - TRECHO 01 - COTAS E COORDENADAS

ESCALA 1:125

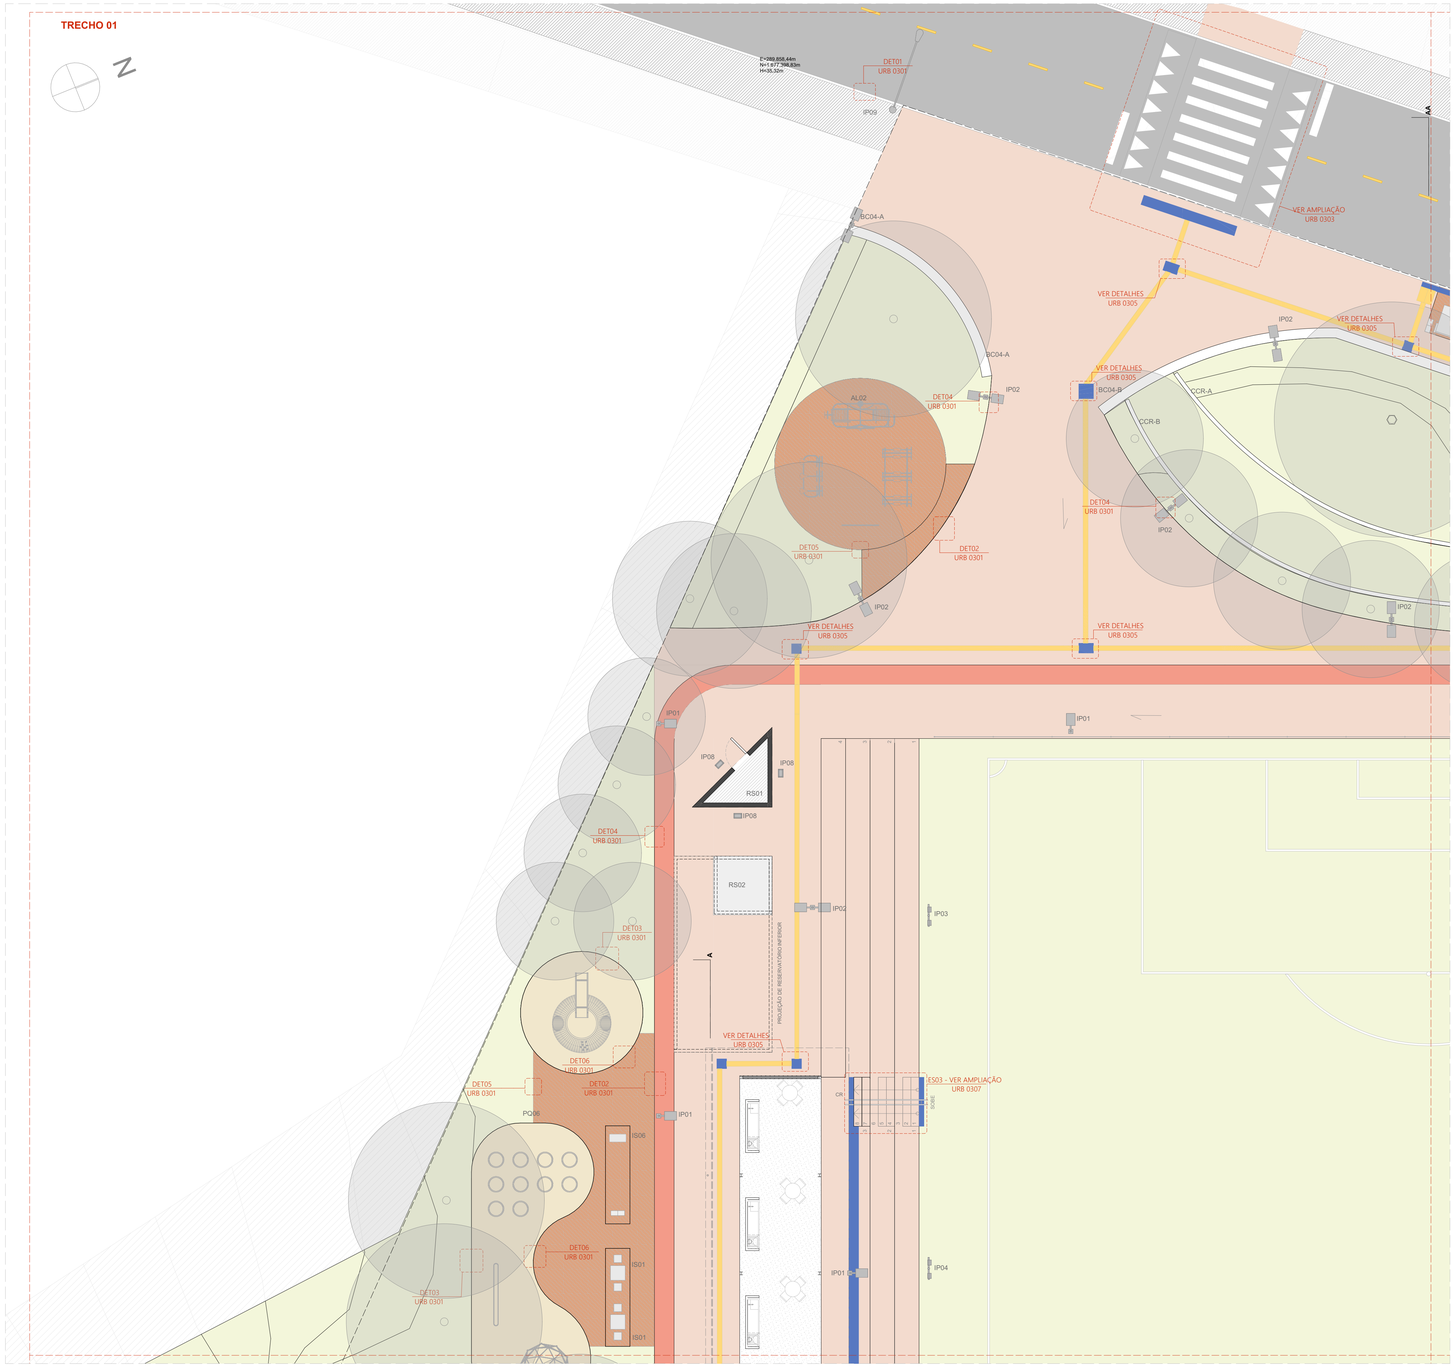

PLANTA BAIXA DE URBANISMO - TRECHO 01 - CHAMADAS DE ELEMENTOS E DE DETALHES

ESCALA 1:125

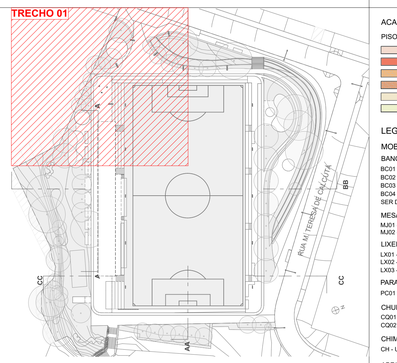

ACABAMENTOS PARA PAVIMENTAÇÕES

CÓDIGO	ESPECIFICAÇÃO	ÁREA (m²)
1	CONCRETO USINADO, PIGMENTADO NA COR VERMELHA, PAGINAÇÃO 125x125cm, COM JUNTAS SECAS CORTADAS IN LOCO	2.878,58
2	PAVIMENTAÇÃO EM CONCRETO USINADO, PIGMENTADO NA COR VERMELHO ESCURO (PISTA DE CAMINHADA)	382,19
3	BLOCO DE CONCRETO INTERTRAVADO, COR VERMELHA, PAGINAÇÃO ESPINHA DE PEIXE	523,96
4	PISO EM TIJOLOS MACIÇOS, 21x10x5cm, COM TRATAMENTO HIDOFUGANTE, PAGINAÇÃO ESPINHA DE PEIXE	351,40
5	PISO EMBORRACHADO EPDM MOLDADO NO LOCAL - RUBBER BRASIL OU SIMILAR	171,09
		4.307,22 m²

ILHAS DE SERVIÇO

CÓDIGO	ESPECIFICAÇÃO DA ILHA	QUNTD.
AL02	AL02 - ACADEMIA AO AR LIVRE 02 - (60 m²)	1
IS01	ILHA DE SERVIÇO 01 -01 x MJ01 - (MESA DE JOGOS) PISO EM TIJOLO CERÂMICO	4
IS02	ILHA DE SERVIÇO 02 -(02 MJ02) - MESAS DE JOGOS DIMENSÃO: 2,50 X 1,00 m PISO EM TIJOLO CERÂMICO MJ02 - MESA DE JOGOS COM 04 BANCOS EM CONCRETO	1
IS03	ILHA DE SERVIÇO 03 (02 LX02) - LIXEIRA DIMENSÃO: 1,25 X 5,0 m PISO EM CONCRETO COM PIGMENTAÇÃO VERMELHA LX02 - LIXEIRA 1200 LITROS (2,00 X 1,00 m)	1
IS04	ILHA DE SERVIÇO 04 -01 x BC03 + 01 x LX01 - (BANCO E LIXEIRAS) PISO EM TIJOLO CERÂMICO	4
IS05-A	ILHA DE SERVIÇO 05 - TIPO A (02 BC03) - BANCOS DIMENSÃO: 1,25 X 5,00 m PISO EM TIJOLO CERÂMICO BC03 (BANCO EM CONCRETO E TIJOLO CERÂMICO 2,00 X 0,50 m)	2
IS06	ILHA DE SERVIÇO 06 (01 CH + 01 LX01) - CHIMARRÓDROMO E LIXEIRAS DIMENSÃO: 1,25 X 5,00 m PISO DM TIJOLO CERÂMICO CH - UNIDADE CHIMARRÓDROMO - ICEHOT (0,85 X 0,40 m) LX01 - CONJUNTO DE 02 LIXEIRAS - VIA PÚBLICA	4
IS07	ILHA DE SERVIÇO 07 -01 x PC01 - (PARACICLOS) PISO EM TIJOLO CERÂMICO	1
IS08	ILHA DE SERVIÇO 08 (01 PC01) - PARACICLOS DIMENSÃO: 2,50 X 3,75 m PISO EM TIJOLO CERÂMICO PC01 - CONJUNTO DE 04 PARACICLOS	2
IS09	ILHA DE SERVIÇO 09 (02 BC03) - BANCOS DIMENSÃO: 2,50 X 3,75 m PISO EM TIJOLO CERÂMICO BC03 (BANCO EM CONCRETO E TIJOLO CERÂMICO 2,00 X 0,50 m)	1
IS11-A	ILHA DE SERVIÇO 11 - TIPO A -01 x AO + 01 x LX01 - (ABRIGO DE ÔNIBUS) PISO EM TIJOLO CERÂMICO	1
IS12-B	ILHA DE SERVIÇO 12 - TIPO B BANCO + COMPARTIMENTO DUPLO PARA CONDENSADORA DIMENSÃO: 0,70X5,00m	2
PQ01	PARQUE INFANTIL 02 - (110m²)	1
PQ05-B	PARQUE INFANTIL 05 - TIPO B - (20 m²)	1
PQ06	PARQUE INFANTIL 06 - (102,83m²)	1
		27

MOBILIÁRIO URBANO

CÓDIGO	ESPECIFICAÇÃO	QUNTD.
AO	ABRIGO/PARADA DE ÔNIBUS GOLONI - LITORAL DIMENSÃO: 2,50 X 10,00 M	1
BANCO	BANCO EM CONCRETO E TIJOLO CERÂMICO 2,1X1X50CM	4
BC03	BANCO EM CONCRETO E TIJOLO CERÂMICO, DIMENSÕES 200X50X45CM	10
CARROSSEL CATARINA	CARROSSEL CATARINA MOVINGPLAY OU SIMILAR	1
CH	UNIDADE CHIMARRÓDROMO - ICEHOT (0,85 X 0,40)	1
DISCO VOADOR	DISCO VOADOR 800 MOVINGPLAY OU SIMILAR	13
GANGORRA SURF	GANGORRA SURF MOVINGPLAY OU SIMILAR	1
GEODÉSICA	GEODÉSICA MOVINGPLAY	2
GIRA GIRA	GIRA GIRA CECI MOVINGPLAY OU SIMILAR	1
LX01	LIXEIRA DUPLA (0,70 x 0,25 h + 0,93m - 2 CESTOS DE 45 LITROS) - VIA PÚBLICA	9
LX02	LIXEIRA URBANA CONTAINER 1200L	2
MJ01	MESA EM CONCRETO, DIMENSÕES 75X75X75CM COM 2 BANCOS DE CONCRETO	4
MJ02	MESA EM CONCRETO, DIMENSÕES 75X75X75CM COM 4 BANCOS DE CONCRETO	2
MORRINHO	MORRINHO SUAVE RUBBER BRASIL OU SIMILAR	1
MORRINHO CAMA ELÁSTICA	MORRINHO COM CAMA ELÁSTICA RUBBER OU SIMILAR	1
MORRINHO COM ESCORREGADOR	MORRINHO PLANO COM ESCORREGADOR MOVINGPLAY OU SIMILAR	1
MORRINHO COM TÚNEL	MORRINHO CÚPULA COM TUNEL MOVINGPLAY OU SIMILAR	1
MULTI EXERCITADOR	MULTI EXERCITADOR 6X1 - ALTURA: 1,76m COMPR.: 1,10m LARGURA: 2,68m PESO: 105Kg – TIPO DE FIXAÇÃO: PARABOLTS - ÁREA DE UTILIZAÇÃO SUGERIDA: 2,0m x 3,2m – TRYANON OU SIMILAR	1
PC01	CONJUNTO DE 05 PARACICLOS MODELO "U" INVERTIDO PARA CHUMBAR NO PISO. 170x75cm. MATERIAL EM AÇO TUBULAR ARREDONDADO, COM PINTURA NA COR PRETO E ACABAMENTO GALVANIZADO COM PROTEÇÃO ANTICORROSIVA. REF. ALZ36C - ALTMAYER OU SIMILAR.	3
PLACA	PLACA ACADEMIA AO AR LIVRE	1
SIMULADOR DE CAVALGADA TRIPLO	SIMULADOR DE CAVALGADA, TRIPLO - ALTURA: 1,20m COMPR.: 2,10m LARGURA: 1,00m PESO: 66,1Kg – TIPO DE FIXAÇÃO: PARABOLTS - ÁREA DE UTILIZAÇÃO SUGERIDA: 3,0m x 1,5m - TRYANON OU SIMILAR	1
SIMULADOR DE PERCURSO TRIPLO	SIMULADOR DE PERCURSO, TRIPLO - ALTURA: 1,22m COMPR.: 2,50m LARGURA: 0,81m PESO: 73Kg – TIPO DE FIXAÇÃO: PARABOLTS - ÁREA DE UTILIZAÇÃO SUGERIDA: 3,0m x 1,5m - TRYANON OU SIMILAR	1
TUBO EQUILÍBRIO	TUBO EQUILÍBRIO MOVINGPLAY OU SIMILAR	1
		66

ILUMINAÇÃO PÚBLICA

CÓDIGO	ESPECIFICAÇÃO	QUNTD.
IP01	POSTE METÁLICO (6 METROS) 01 LUMINÁRIA TIPO PÉTALA, POTÊNCIA: 207W - 3711 LM - 3000K - DIMENSÕES: 124X273X116MM - LXCXA, CONFORME ESPECIFICAÇÃO TÉCNICA	26
IP02	POSTE METÁLICO (6 METROS) 02 LUMINÁRIAS TIPO PÉTALA, POTÊNCIA: 207W - 3711 LM - 3000K - DIMENSÕES: 124X273X116MM - LXCXA, CONFORME ESPECIFICAÇÃO TÉCNICA	8
IP03	POSTE DE CONCRETO (18 METROS) + LUMINÁRIA TIPO REFLETOR, POTÊNCIA: 1x153,5W - 27679 LM - 4000K - DIMENSÕES: 432X230X99MM - LXCXA 1x100,3W - 18166 LM - 4000K - DIMENSÕES: 292X230X99MM - LXCXA 1x178W - 31318 LM - 4000K - DIMENSÕES: 432X230X99MM - LXCXA 2x152,4W - 26006 LM - 4000K - DIMENSÕES: 432X230X99MM - LXCXA, CONFORME ESPECIFICAÇÃO TÉCNICA	4
IP04	POSTE DE CONCRETO (14 METROS) + LUMINÁRIA TIPO REFLETOR, POTÊNCIA: 1x153,5W - 27679 LM - 4000K - DIMENSÕES: 432X230X99MM - LXCXA 2x100,3W - 18166 LM - 4000K - DIMENSÕES: 292X230X99MM - LXCXA 2x152,4W - 26006 LM - 4000K - DIMENSÕES: 432X230X99MM - LXCXA, CONFORME ESPECIFICAÇÃO TÉCNICA	6
IP08	REFLETOR LED, 200W, IP67, FLOOD LIGHT, REF. N1, COR CINZA GRAFITE, ACABAMENTO FOSCO, DA ECOLUX OU SIMILAR, INSTALADO NO PISO SOBRE BASE DE CONCRETO (ILUMINAÇÃO DOS RESERVATÓRIOS)	3
IP09	POSTE EXISTENTE	20
		67

PISO PODOTÁTIL

CÓDIGO	ESPECIFICAÇÃO	ÁREA (m²)
PISO TÁTIL DE ALERTA	PISO PODOTÁTIL DE ALERTA, DIMENSÕES CONFORME NBR 16537	46,14
PISO TÁTIL DIRECIONAL	PISO PODOTÁTIL DIRECIONAL, DIMENSÕES CONFORME NBR 16537	109,72
		155,86 m²

MEIO-FIO

CÓDIGO	ESPECIFICAÇÃO	COMP.(m)
MEIO-FIO	MEIO-FIO EM CONCRETO 15X30CM	1.419,93

BANCOS

CÓDIGO	ESPECIFICAÇÃO	COMP.(m)
BC04-A	BANCO EM CONCRETO E TIJOLO CERÂMICO 50X50CM. VER DETALHES NO PROJETO PAISAGÍSTICO	11,16
BC04-B	BANCO EM CONCRETO E TIJOLO CERÂMICO 50X50CM. VER DETALHES NO PROJETO PAISAGÍSTICO	45,19
BC04-C	BANCO EM CONCRETO E TIJOLO CERÂMICO 50X50CM. VER DETALHES NO PROJETO PAISAGÍSTICO	91,91
BC04-D	BANCO EM CONCRETO E TIJOLO CERÂMICO 50X50CM. VER DETALHES NO PROJETO PAISAGÍSTICO	70,47
		218,73 m

CONTENÇÕES

CÓDIGO	ESPECIFICAÇÃO	COMP.(m)
CCR-A	CONTENÇÃO EM CONCRETO 145X20CM. VER DETALHES NO PROJETO PAISAGÍSTICO	42,10
CCR-B	CONTENÇÃO EM CONCRETO 145X20CM. VER DETALHES NO PROJETO PAISAGÍSTICO	45,73
CCR-C	CONTENÇÃO EM CONCRETO 145X20CM. VER DETALHES NO PROJETO PAISAGÍSTICO	91,92
CCR-D	CONTENÇÃO EM CONCRETO 145X20CM. VER DETALHES NO PROJETO PAISAGÍSTICO	85,65
CCR-E	CONTENÇÃO EM CONCRETO 145X20CM. VER DETALHES NO PROJETO PAISAGÍSTICO	84,96
		350,36 m

ACABAMENTOS

PISO

1. PAVIMENTAÇÃO EM CONCRETO USINADO,FCK 25 MPa. PIGMENTADO NA COR VERMELHO CLARO, PAGINAÇÃO 125x125cm, JUNTAS SECAS CORTADAS IN LOCO
2. PAVIMENTAÇÃO EM CONCRETO USINADO, PIGMENTADO NA COR VERMELHO ESCURO
3. PAVIMENTAÇÃO EM BLOCOS DE CONCRETO INTERTRAVADO, COR VERMELHA, PAGINAÇÃO ESPINHA DE PEIXE
4. PISO EM TIJOLOS MACIÇOS, 21X10X5 cm, PAGINAÇÃO ESPINHA DE PEIXE
5. PISO EMBORRACHADO EPDM MOLDADO NO LOCAL - RUBBER BRASIL OU SIMILAR
6. FORMAÇÕES CONFORME PROJETO DE PAISAGISMO

SINALIZAÇÃO DE PISO

- PISO TÁTIL DIRECIONAL
- PISO TÁTIL DE ALERTA

LEGENDA:

MOBILIÁRIO URBANO

BANCOS

BC01 - BANCO EM CONCRETO E TIJOLO CERÂMICO 2,50 X 0,50 m
BC02 - BANCO EM CONCRETO E TIJOLO CERÂMICO 5,00 X 0,50 m
BC03 - BANCO EM CONCRETO E TIJOLO CERÂMICO 2,00 X 0,50 m
BC04 - BANCO EM CONCRETO E TIJOLO MACIÇO, DE TAMANHO VARIÁVEL (A SER DETALHADO INTEGRADO A CANTEIROS DE PAISAGISMO

MESA DE JOGOS

MJ01 - MESA DE JOGOS COM 02 BANCOS EM CONCRETO
MJ02 - MESA DE JOGOS COM 04 BANCOS EM CONCRETO

LIXEIRAS

LX01 - CONJUNTO DE 02 LIXEIRAS - VIA PÚBLICA
LX02 - LIXEIRA 1200 LITROS (2,00 X 1,00 m)
LX03 - LIXEIRA PÉ FIXO - BELLAS DOG PET PLACE OU SIMILAR

PARACICLO

PC01 - CONJUNTO DE 04 PARACICLOS

CHURRASQUEIRAS

CQ01 - CHURRASQUEIRA INDEPENDENTE COM 02 BANCADAS
CQ02 - CHURRASQUEIRA ASSOCIADA AOS PAVILHÕES COM 02 BANCADAS

CHIMARRÓDROMO

CH - UNIDADE CHIMARRÓDROMO - ICEHOT (0,85 X 0,40 m)

ABRIGO DE ÔNIBUS

AO - ABRIGO DE ÔNIBUS - GOLONI - LITORAL

PARQUES INFANTIS

PQ01 - PARQUE INFANTIL 01 - (107 m²)
PQ02 - PARQUE INFANTIL 02 - (111 m²)
PQ03 - PARQUE INFANTIL 03 - (80 m²)
PQ04 - PARQUE INFANTIL 04 - (55 m²)
PQ05 - PARQUE INFANTIL 05 - (20 m²)
PQ06 - PARQUE INFANTIL 06 - (102 m²)

ACADEMIAS AO AR LIVRE:

AL01 - ACADEMIA AO AR LIVRE 01 - (60 m²)
AL02 - ACADEMIA AO AR LIVRE 02 - (60 m²)
AL03 - ACADEMIA AO AR LIVRE 03 - (103 m²)

RESERVATÓRIOS:

RS01 - RESERVATÓRIO 01 - SUPERIOR
RS02 - RESERVATÓRIO 02 - INFERIOR - TIPO A
RS03 - RESERVATÓRIO 03 - INFERIOR - TIPO B

EQUIPAMENTOS PÚBLICOS E ESTRUTURAS DE APOIO

PCA - PAVILHÃO COMUNITÁRIO - TERRENO A
PCE - PAVILHÃO COMUNITÁRIO - TERRENO E
QPD - QUADRA POLIESPORTIVA E MÓDULOS DE APOIO - TERRENO D
QPE - QUADRA POLIESPORTIVA E MÓDULOS DE APOIO - TERRENO E
CFA - CAMPO DE FUTEBOL DE 11 - TERRENO A
CFC - CAMPINHO - TERRENO C
CFD - CAMPO DE FUTEBOL DE 7 - TERRENO D
CFE - CAMPO DE FUTEBOL DE 11 - TERRENO E
CMA - CASAMATA - TERRENO A
CME - CASAMATA E VESTIÁRIOS - TERRENO E
CBE - CANCHA DE BOCHA - TERRENO E
CRD - CACHORRÓDROMO - TERRENO D
PLD - PALCO AO AR LIVRE - TERRENO D
CTD - COBERTURA TENSIONADA - TERRENO D
CCR - CONTENÇÃO EM CONCRETO (A SER DETALHADO)

ILUMINAÇÃO PÚBLICA

IP01 - POSTE METÁLICO (6 METROS) 01 LUMINÁRIA TIPO PÉTALA - DIMENSÕES: 124X273X116MM - LXCXA, CONFORME ESPECIFICAÇÃO TÉCNICA
IP02 - POSTE METÁLICO (6 METROS) 02 LUMINÁRIAS TIPO PÉTALA - DIMENSÕES: 124X273X116MM - LXCXA, CONFORME ESPECIFICAÇÃO TÉCNICA
IP03 - POSTE DE CONCRETO (18 METROS) + LUMINÁRIA TIPO REFLETOR - DIMENSÕES: 432X230X99MM - LXCXA , CONFORME ESPECIFICAÇÃO TÉCNICA
IP04 - POSTE DE CONCRETO (18 METROS) + LUMINÁRIA TIPO REFLETOR - DIMENSÕES: 432X230X99MM - LXCXA / 292X230X99MM - LXCXA, CONFORME ESPECIFICAÇÃO TÉCNICA
IP05 - POSTE METÁLICO (8 METROS) + 01 LUMINÁRIA TIPO REFLETOR - DIMENSÕES: 270X267X82MM - LXCXA, CONFORME ESPECIFICAÇÃO TÉCNICA
IP06 - POSTE METÁLICO (8 METROS) + 01 LUMINÁRIA TIPO REFLETOR - DIMENSÕES: 270X267X82MM - LXCXA, CONFORME ESPECIFICAÇÃO TÉCNICA
IP07 - POSTE METÁLICO (14 METROS) + 01 LUMINÁRIA TIPO REFLETOR - DIMENSÕES: 230X450X99MM - LXCXA, CONFORME ESPECIFICAÇÃO TÉCNICA
IP08 - REFLETOR LED, 200W, IP67, FLOOD LIGHT, REF. N1, COR CINZA GRAFITE, ACABAMENTO FOSCO, DA ECOLUX OU SIMILAR, INSTALADO NO PISO SOBRE BASE DE CONCRETO (ILUMINAÇÃO DOS RESERVATÓRIOS)
IP09 - POSTE EXISTENTE

GUARDA CORPO E CORRIMÃO

GC - GUARDA CORPO EM AÇO INOX H=90cm
CR - CORRIMÃO EM AÇO INOX H=92cm

ILHAS DE SERVIÇO

IS01: ILHA DE SERVIÇO 01
01 x MJ01 - (MESA DE JOGOS)
PISO EM TIJOLO CERÂMICO

IS02: ILHA DE SERVIÇO 02
02 x MJ02 - (MESAS DE JOGOS)
PISO EM TIJOLO CERÂMICO

IS03: ILHA DE SERVIÇO 03
02 x LX02 - (LIXEIRA)

IS04: ILHA DE SERVIÇO 04
01 x BC03 + 01 x LX01 - (BANCO E LIXEIRAS)
PISO EM TIJOLO CERÂMICO

IS 05-A: ILHA DE SERVIÇO 05 - TIPO A
02 x BC03 - (BANCOS)
PISO EM TIJOLO CERÂMICO

IS05-B: ILHA DE SERVIÇO 05 - TIPO B
02 x BC03 + 01 x LX01 - (BANCOS E LIXEIRAS)
PISO EM TIJOLO CERÂMICO

IS06: ILHA DE SERVIÇO 06
01 CH + 01 LX01 - (CHIMARRÓDROMO)
PISO EM TIJOLO CERÂMICO

IS07: ILHA DE SERVIÇO 07
01 x PC01 - (PARACICLOS)
PISO EM TIJOLO CERÂMICO

IS08: ILHA DE SERVIÇO 08
01 x PC01 - (PARACICLOS)
PISO EM TIJOLO CERÂMICO

IS09: ILHA DE SERVIÇO 09
02 x BC03 - (BANCOS)
PISO EM TIJOLO CERÂMICO

IS10: ILHA DE SERVIÇO 10
01 X CQ01 + 01 x LX01 - (CHURRASQUEIRA)
PISO EM TIJOLO CERÂMICO

IS11-A: ILHA DE SERVIÇO 11 - TIPO A
01 x AO + 01 x LX01 - (ABRIGO DE ÔNIBUS)
PISO EM TIJOLO CERÂMICO

IS11-B: ILHA DE SERVIÇO 11 - TIPO B
01 x AO + 01 x BC03 + 01 x LX01 - (ABRIGO DE ÔNIBUS)
PISO EM TIJOLO CERÂMICO

IS12-A: ILHA DE SERVIÇO 12 - TIPO A
BANCO + COMPARTIMENTO PARA CONDENSADORA
DIMENSÃO: 0,70X5,00m

IS12-B: ILHA DE SERVIÇO 12 - TIPO B
BANCO + COMPARTIMENTO DUPLO PARA CONDENSADORA
DIMENSÃO: 0,70X5,00m

IS12-C: ILHA DE SERVIÇO 12 - TIPO C
BANCO + 2 COMPARTIMENTOS PARA CONDENSADORA
DIMENSÃO: 0,70X5,00m

IS13: ILHA DE SERVIÇO 13
01 x CH + 01 x LX03
PISO EM TIJOLO CERÂMICO

BASE DE CONCRETO [ILUMINAÇÃO DOS RESERVATÓRIOS]

NOTAS

1. DIMENSÕES E NÍVEIS EM METRO.
2. CONFERIR MEDIDAS NA OBRA.
3. OS NÍVEIS DE REFERÊNCIA DO PROJETO, EQUIVALEM ÀS COTAS ALTIMÉTRICAS DO LEVANTAMENTO TOPOGRÁFICO PLANIALTIMÉTRICO DOCUMENTO RSSEGURO-SEDUR-POA-RUBEMBERTA-LEV-EP
4. O PISO DAS CALÇADAS TERÁ JUNTAS SECAS CORTADAS IN LOCO, DE ACORDO COM OS ALINHAMENTOS INDICADOS EM PLANTA DE PAGINAÇÃO. OS ARRANQUES SEGUEM SEMPRE QUE POSSÍVEL OS ALINHAMENTOS DAS ILHAS DE SERVIÇO, CONFORME INDICAÇÕES EM PLANTA.
5. TODOS OS PASSEIOS DEVEM TER INCLINAÇÃO TRANSVERSAL MÍNIMA DE 1% E MÁXIMA DE 3%, PARA FINS DE ENCAMINHAMENTO DE ÁGUAS PLUVIAIS E ACESSIBILIDADE. AS INCLINAÇÕES DEVEM SER SEMPRE CONDUZIDAS NA DIREÇÃO DOS CANTEIROS E JARDINS, RESPEITADAS AS COTAS DE NÍVEL INDICADAS NO PROJETO.

coletivo de projetos

AUTORES RESPONSÁVEIS TÉCNICOS

Fabiano José Arcádio Sobreira
CAU A24308-6

Paulo Victor Borges Ribeiro
CAU A96468-9

PROJETO TERCEIRIZADO

PROJETO URBANISTICO INTEGRADO - TERRITÓRIO RUBEM BERTA PORTO ALEGRE - RS

GOVERNO DO ESTADO
RIO GRANDE DO SUL
SECRETARIA DE DESENVOLVIMENTO URBANO E METROPOLITANO

SEDUR - SECRETARIA DE DESENVOLVIMENTO URBANO E METROPOLITANO

DPM - DEPARTAMENTO URBANO E METROPOLITANO

CENTRO ADMINISTRATIVO FERNANDO FERRARI - AV. BORGES DE MEDEIROS, N 1501 -
BAIRRO PRAIA DE BELAS - PORTO ALEGRE/RS
CEP - 90110-150

DIVISÃO DPM - DEPARTAMENTO URBANO E METROPOLITANO	DIRETORA Tassiele Francescon
PROJETO URBANISTICO INTEGRADO - TERRITÓRIO RUBEM BERTA PORTO ALEGRE RIO GRANDE DO SUL	CHEFE DE DIVISÃO Isabel Coutinho
ENDEREÇO DO TERRENO RUBEM BERTA, PORTO ALEGRE/RS	
ETAPA E DISCIPLINA PROJETO EXECUTIVO DE URBANISMO TERRENO A - RUBEM BERTA, PORTO ALEGRE	ÁREA TOTAL DO PROJETO URBANÍSTICO INTEGRADO 47.870,58 m²

CONTEÚDO

PLANTA BAIXA DE URBANISMO - TRECHO 01 - CHAMADAS DE ELEMENTOS E DE DETALHES, URB | ACABAMENTOS DE PAVIMENTAÇÕES, URB | ACADEMIAS | ILHAS DE SERVIÇO | PARQUES, URB | MOBILIÁRIO URBANO, URB | ILUMINAÇÃO PÚBLICA, URB | PISO PODOTÁTIL, URB | MEIO-FIO, URB | BANCOS, URB | CONTENÇÕES, 0. TERRENO A

ESCALA	DATA	SÉRIE	FOLHA
INDICADA	10/08/2026	URB	0105

ARQUIVO
RSSEGURO-SEDUR-POA-RUBEMBERTA-A-URB-PE-0105-R03

TRECHO 01



PLANTA BAIXA DE URBANISMO - PAGINAÇÃO - TRECHO 01
ESCALA 1:125

TRECHO 01

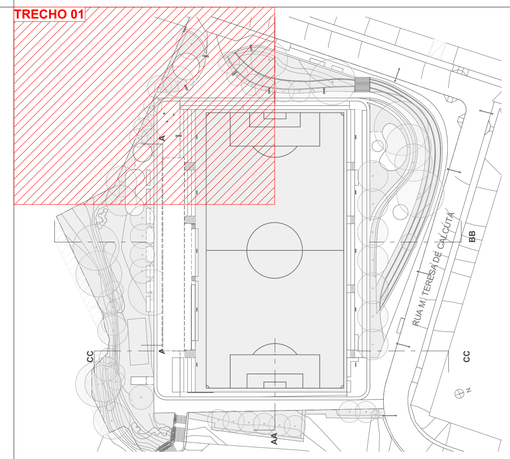

ACABAMENTOS

PISO

	1	PAVIMENTAÇÃO EM CONCRETO USINADO,FCK 25 MPa, PIGMENTADO NA COR VERMELHO CLARO, PAGINAÇÃO 125x125CM, JUNTAS SECAS CORTADAS IN LOCO
	2	PAVIMENTAÇÃO EM CONCRETO USINADO, PIGMENTADO NA COR VERMELHO ESCURO
	3	PAVIMENTAÇÃO EM BLOCOS DE CONCRETO INTERTRAVADO, COR VERMELHA, PAGINAÇÃO ESPINHA DE PEIXE
	4	PISO EM TUOLOS MACIÇOS, 21X10X5 CM, PAGINAÇÃO ESPINHA DE PEIXE
	5	PISO EMBORRACHADO EPDM MOLDADO NO LOCAL - RUBBER BRASIL OU SIMILAR
	6	FORRAÇÕES CONFORME PROJETO DE PAISAGISMO
	7	GRANITINA COM JUNTA METÁLICA, COR VERMELHO CLARO
	8	GRANITINA COM JUNTA METÁLICA, COR CINZA CLARO E ACABAMENTO POLIDO
	9	PISO CONFORME PROJETO ARQUITETÔNICO
	10	PISO CIMENTÍCIO COM PINTURA PU ESPORTIVA TEXTURIZADA ANTIDERRAPANTE, CONFORME PROJETO ARQUITETÔNICO

LEGENDA

- ARRANQUE DE PAGINAÇÃO PADRÃO, DIMENSÕES 1,25 X 1,25M
- ARRANQUE DE PAGINAÇÃO PADRÃO, DIMENSÕES 1,25 X 3,75M
- ARRANQUE DE PAGINAÇÃO PERSONALIZADA, DIMENSÕES INDICADAS EM PLANTA.
- PEÇA OU FAIXA DE TRANSIÇÃO, DIMENSÃO A SER VERIFICADA NA OBRA

NOTAS

1. DIMENSÕES E NÍVEIS EM METRO.
2. CONFERIR MEDIDAS NA OBRA.
3. OS NÍVEIS DE REFERÊNCIA DO PROJETO, EQUIVALEM ÀS COTAS ALTIMÉTRICAS DO LEVANTAMENTO TOPOGRÁFICO PLANIALTIMÉTRICO DOCUMENTO RSSEGURO-SEDUR-POA-RUBEMBERTA-LEV-EP
4. O PISO DAS CALÇADAS TERÁ JUNTAS SECAS CORTADAS IN LOCO, DE ACORDO COM OS ALINHAMENTOS INDICADOS EM PLANTA DE PAGINAÇÃO. OS ARRANQUES SEGUEM SEMPRE QUE POSSÍVEL OS ALINHAMENTOS DAS ILHAS DE SERVIÇO, CONFORME INDICAÇÕES EM PLANTA.
5. TODOS OS PASSEIOS DEVEM TER INCLINAÇÃO TRANSVERSAL MÍNIMA DE 1% E MÁXIMA DE 3%, PARA FINS DE ENCAMINHAMENTO DE ÁGUAS PLUVIAIS E ACESSIBILIDADE. AS INCLINAÇÕES DEVEM SER SEMPRE CONDUZIDAS NA DIREÇÃO DOS CANTEIROS E JARDINS, RESPEITADAS AS COTAS DE NÍVEL INDICADAS NO PROJETO.

coletivo de projetos

AUTORES RESPONSÁVEIS TÉCNICOS

Fabiano José Arcádio Sobreira
CAU A24308-6

Paulo Victor Borges Ribeiro
CAU A96468-9

PROJETO TERCEIRIZADO

PROJETO URBANISTICO INTEGRADO - TERRITÓRIO RUBEM BERTA PORTO ALEGRE - RS

GOVERNO DO ESTADO
RIO GRANDE DO SUL
SECRETARIA DE DESENVOLVIMENTO URBANO E METROPOLITANO

SEDUR - SECRETARIA DE DESENVOLVIMENTO URBANO E METROPOLITANO

DPM - DEPARTAMENTO URBANO E METROPOLITANO

CENTRO ADMINSTRATIVO FERNANDO FERRARI - AV. BORGES DE MEDEIROS, N 1501 -
BAIRRO PRAIA DE BELAS - PORTO ALEGRE/RS
CEP - 90110-150

DIVISÃO DPM - DEPARTAMENTO URBANO E METROPOLITANO	DIRETORA Tassiele Francescon
PROJETO URBANISTICO INTEGRADO - TERRITÓRIO RUBEM BERTA PORTO ALEGRE RIO GRANDE DO SUL	CHEFE DE DIVISÃO Isabel Coutinho
ENDEREÇO DO TERRENO RUBEM BERTA, PORTO ALEGRE/RS	
ETAPA E DISCIPLINA PROJETO EXECUTIVO DE URBANISMO TERRENO A - RUBEM BERTA, PORTO ALEGRE	ÁREA TOTAL DO PROJETO URBANÍSTICO INTEGRADO 47.870,58 m²
CONTEÚDO PLANTA BAIXA DE URBANISMO - PAGINAÇÃO - TRECHO 01, 0. TERRENO A	

ESCALA INDICADA	DATA 10/08/2026	SÉRIE URB	FOLHA 0106
ARQUIVO RSSEGURO-SEDUR-POA-RUBEMBERTA-A-URB-PE-0106-R03			

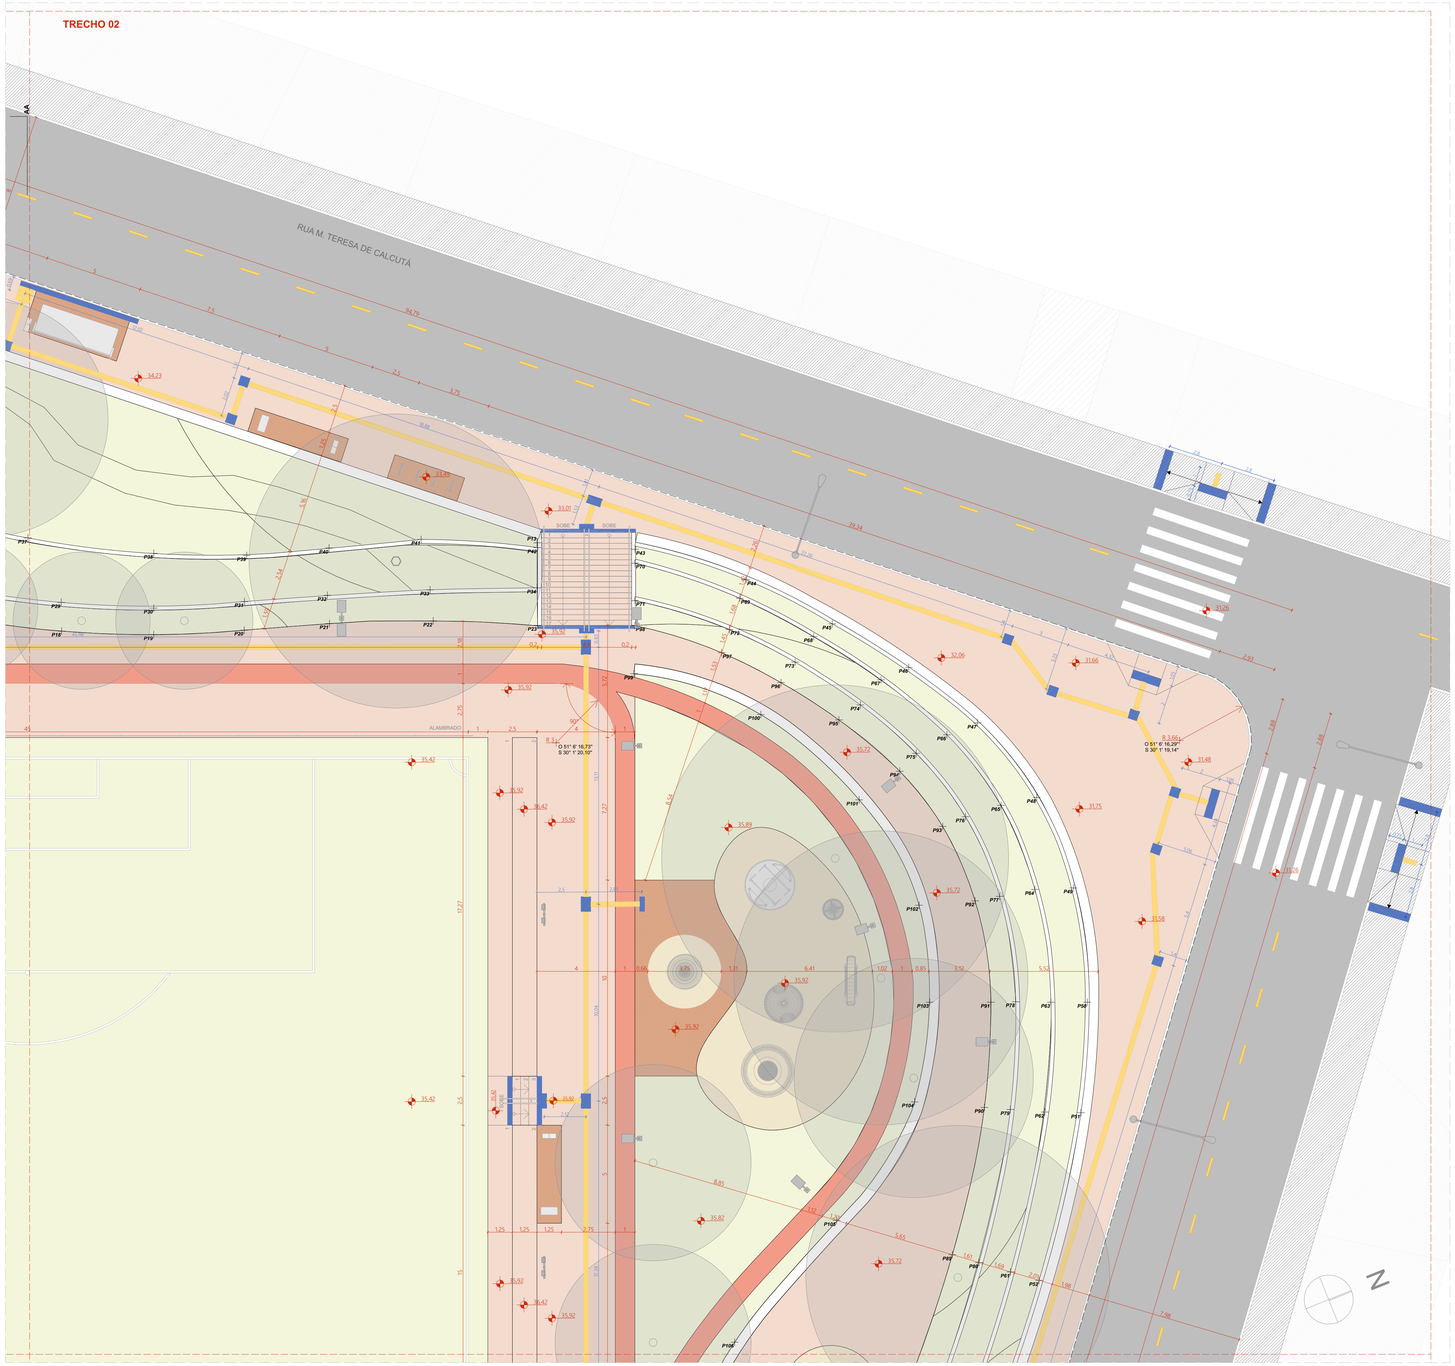

PLANTA BAIXA DE URBANISMO - TRECHO 02 - COTAS E COORDENADAS

ESCALA 1:125

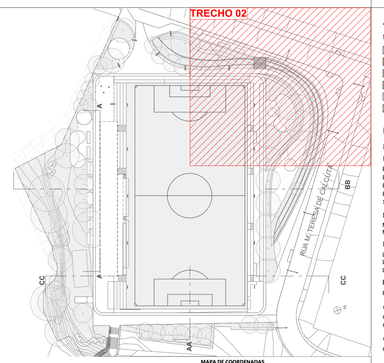

ACABAMENTOS

PISO

1. PAVIMENTAÇÃO EM CONCRETO USINADO,FCK 25 MPa, PIGMENTADO NA COR VERMELHO CLARO, PAGINAÇÃO 125x125cm, JUNTAS SECAS CORTADAS IN LOCO
2. PAVIMENTAÇÃO EM CONCRETO USINADO, PIGMENTADO NA COR VERMELHO ESCURO
3. PAVIMENTAÇÃO EM BLOCOS DE CONCRETO INTERTRAVADO, COR VERMELHA, PAGINAÇÃO ESPINHA DE PEIXE
4. PISO EM TIJOLOS MACIÇOS, 21X10X5 cm, PAGINAÇÃO ESPINHA DE PEIXE
5. PISO EMBORRACHADO EPDM MOLDADO NO LOCAL - RUBBER BRASIL OU SIMILAR
6. FORMAÇÕES CONFORME PROJETO DE PAISAGISMO

SINALIZAÇÃO DE PISO

- PISO TÁTIL DIRECIONAL
- PISO TÁTIL DE ALERTA

LEGENDA:

MOBILIÁRIO URBANO

BANCOS

BC01 - BANCO EM CONCRETO E TIJOLO CERÂMICO 2,50 X 0,50 m
BC02 - BANCO EM CONCRETO E TIJOLO CERÂMICO 5,00 X 0,50 m
BC03 - BANCO EM CONCRETO E TIJOLO CERÂMICO 2,00 X 0,50 m
BC04 - BANCO EM CONCRETO E TIJOLO MACIÇO, DE TAMANHO VARIÁVEL (A SER DETALHADO INTEGRADO A CANTEIROS DE PAISAGISMO

MESA DE JOGOS

MJ01 - MESA DE JOGOS COM 02 BANCOS EM CONCRETO
MJ02 - MESA DE JOGOS COM 04 BANCOS EM CONCRETO

LIXEIRAS

LX01 - CONJUNTO DE 02 LIXEIRAS - VIA PÚBLICA
LX02 - LIXEIRA 1200 LITROS (2,00 X 1,00 m)
LX03 - LIXEIRA PÉ FIXO - BELLAS DOG PET PLACE OU SIMILAR

PARACICLO

PC01 - CONJUNTO DE 04 PARACICLOS

CHURRASQUEIRAS

CQ01 - CHURRASQUEIRA INDEPENDENTE COM 02 BANCADAS
CQ02 - CHURRASQUEIRA ASSOCIADA AOS PAVILHÕES COM 02 BANCADAS

CHIMARRÓDROMO

CH - UNIDADE CHIMARRÓDROMO - ICEHOT (0,85 X 0,40 m)

ABRIGO DE ÔNIBUS

AO - ABRIGO DE ÔNIBUS - GOLONI - LITORAL

PARQUES INFANTIS

PQ01 - PARQUE INFANTIL 01 - (107 m²)
PQ02 - PARQUE INFANTIL 02 - (111 m²)
PQ03 - PARQUE INFANTIL 03 - (80 m²)
PQ04 - PARQUE INFANTIL 04 - (55 m²)
PQ05 - PARQUE INFANTIL 05 - (20 m²)
PQ06 - PARQUE INFANTIL 06 - (102 m²)

ACADEMIAS AO AR LIVRE:

AL01 - ACADEMIA AO AR LIVRE 01 - (60 m²)
AL02 - ACADEMIA AO AR LIVRE 02 - (60 m²)
AL03 - ACADEMIA AO AR LIVRE 03 - (103 m²)

RESERVATÓRIOS:

RS01 - RESERVATÓRIO 01 - SUPERIOR
RS02 - RESERVATÓRIO 02 - INFERIOR - TIPO A
RS03 - RESERVATÓRIO 03 - INFERIOR - TIPO B

EQUIPAMENTOS PÚBLICOS E ESTRUTURAS DE APOIO

PCA - PAVILHÃO COMUNITÁRIO - TERRENO A
PCE - PAVILHÃO COMUNITÁRIO - TERRENO E
QPD - QUADRA POLIESPORTIVA E MÓDULOS DE APOIO - TERRENO D
QPE - QUADRA POLIESPORTIVA E MÓDULOS DE APOIO - TERRENO E
CFA - CAMPO DE FUTEBOL DE 11 - TERRENO A
CFC - CAMPINHO - TERRENO C
CFD - CAMPO DE FUTEBOL DE 7 - TERRENO D
CFE - CAMPO DE FUTEBOL DE 11 - TERRENO E
CMA - CASAMATA - TERRENO A
CME - CASAMATA E VESTIÁRIOS - TERRENO E
CBE - CANCHA DE BOCHA - TERRENO E
CRD - CACHORRÓDROMO - TERRENO D
PLD - PALCO AO AR LIVRE - TERRENO D
CTD - COBERTURA TENSIONADA - TERRENO D
CCR - CONTENÇÃO EM CONCRETO (A SER DETALHADO)

ILUMINAÇÃO PÚBLICA

IP01 - POSTE METÁLICO (6 METROS) 01 LUMINÁRIA TIPO PÉTALA - DIMENSÕES: 124X273X116MM - LXCXA, CONFORME ESPECIFICAÇÃO TÉCNICA
IP02 - POSTE METÁLICO (8 METROS) 02 LUMINÁRIAS TIPO PÉTALA - DIMENSÕES: 124X273X116MM - LXCXA, CONFORME ESPECIFICAÇÃO TÉCNICA
IP03 - POSTE DE CONCRETO (18 METROS) + LUMINÁRIA TIPO REFLETOR - DIMENSÕES: 432X230X99MM - LXCXA , CONFORME ESPECIFICAÇÃO TÉCNICA
IP04 - POSTE DE CONCRETO (18 METROS) + LUMINÁRIA TIPO REFLETOR - DIMENSÕES: 432X230X99MM - LXCXA / 292X230X99MM - LXCXA, CONFORME ESPECIFICAÇÃO TÉCNICA
IP05 - POSTE METÁLICO (8 METROS) + 01 LUMINÁRIA TIPO REFLETOR - DIMENSÕES: 270X267X82MM - LXCXA, CONFORME ESPECIFICAÇÃO TÉCNICA
IP06 - POSTE METÁLICO (8 METROS) + 01 LUMINÁRIA TIPO REFLETOR - DIMENSÕES: 270X267X82MM - LXCXA, CONFORME ESPECIFICAÇÃO TÉCNICA
IP07 - POSTE METÁLICO (14 METROS) + 01 LUMINÁRIA TIPO REFLETOR - DIMENSÕES: 230X432X99MM - LXCXA, CONFORME ESPECIFICAÇÃO TÉCNICA
IP08 - REFLETOR LED, 200W, IP67, FLOOD LIGHT, REF. N1, COR CINZA GRAFITE, ACABAMENTO FOSCO, DA ECOLUX OU SIMILAR. INSTALADO NO PISO SOBRE BASE DE CONCRETO [ILUMINAÇÃO DOS RESERVATÓRIOS]
IP09 - POSTE EXISTENTE

GUARDA CORPO E CORRIMÃO

GC - GUARDA CORPO EM AÇO INOX H=90cm
CR - CORRIMÃO EM AÇO INOX H=92cm

ILHAS DE SERVIÇO

ISO1: ILHA DE SERVIÇO 01
01 x MJ01 - (MESA DE JOGOS)
PISO EM TIJOLO CERÂMICO

ISO2: ILHA DE SERVIÇO 02
02 x MJ02 - (MESAS DE JOGOS)
PISO EM TIJOLO CERÂMICO

ISO3: ILHA DE SERVIÇO 03
02 x LX02 - (LIXEIRA)

ISO4: ILHA DE SERVIÇO 04
01 x BC03 + 01 x LX01 - (BANCO E LIXEIRAS)
PISO EM TIJOLO CERÂMICO

IS 05-A: ILHA DE SERVIÇO 05 - TIPO A
02 x BC03 - (BANCOS)
PISO EM TIJOLO CERÂMICO

ISO5-B: ILHA DE SERVIÇO 05 - TIPO B
02 x BC03 + 01 x LX01 - (BANCOS E LIXEIRAS)
PISO EM TIJOLO CERÂMICO

ISO6: ILHA DE SERVIÇO 06
01 CH + 01 LX01 - (CHIMARRÓDROMO)
PISO EM TIJOLO CERÂMICO

ISO7: ILHA DE SERVIÇO 07
01 x PC01 - (PARACICLOS)
PISO EM TIJOLO CERÂMICO

ISO8: ILHA DE SERVIÇO 08
01 x PC01 - (PARACICLOS)
PISO EM TIJOLO CERÂMICO

ISO9: ILHA DE SERVIÇO 09
02 x BC03 - (BANCOS)
PISO EM TIJOLO CERÂMICO

IS10: ILHA DE SERVIÇO 10
01 X CQ01 + 01 x LX01 - (CHURRASQUEIRA)
PISO EM TIJOLO CERÂMICO

IS11-A: ILHA DE SERVIÇO 11 - TIPO A
01 x AO + 01 x LX01 - (ABRIGO DE ÔNIBUS)
PISO EM TIJOLO CERÂMICO

IS11-B: ILHA DE SERVIÇO 11 - TIPO B
01 x AO + 01 x BC03 + 01 x LX01 - (ABRIGO DE ÔNIBUS)
PISO EM TIJOLO CERÂMICO

IS12-A: ILHA DE SERVIÇO 12 - TIPO A
BANCO + COMPARTIMENTO PARA CONDENSADORA
DIMENSÃO: 0,70X5,00m

IS12-B: ILHA DE SERVIÇO 12 - TIPO B
BANCO + COMPARTIMENTO DUPLO PARA CONDENSADORA
DIMENSÃO: 0,70X5,00m

IS12-C: ILHA DE SERVIÇO 12 - TIPO C
BANCO + 2 COMPARTIMENTOS PARA CONDENSADORA
DIMENSÃO: 0,70X5,00m

IS13: ILHA DE SERVIÇO 13
01 x CH + 01 x LX03
PISO EM TIJOLO CERÂMICO

MAPA DE COORDENADAS

CÓDIGO	COORDENADA X (O)	COORDENADA Y (S)	COORDENADA Z (H NÍVEL DO MAR)
P1	51° 6' 18,45"	30° 1' 21,48"	35,85
P2	51° 6' 18,28"	30° 1' 21,33"	35,73
P3	51° 6' 18,08"	30° 1' 21,35"	35,68
P4	51° 6' 17,93"	30° 1' 21,43"	35,85
P5	51° 6' 17,83"	30° 1' 21,54"	36,09
P6	51° 6' 17,76"	30° 1' 21,70"	36,55
P7	51° 6' 17,79"	30° 1' 21,84"	36,85
P8	51° 6' 17,86"	30° 1' 22,01"	36,92
P9	51° 6' 17,93"	30° 1' 21,21"	35,62
P10	51° 6' 17,95"	30° 1' 21,07"	35,35
P11	51° 6' 17,94"	30° 1' 20,94"	35,27
P12	51° 6' 17,90"	30° 1' 20,80"	35,28
P13	51° 6' 17,10"	30° 1' 20,00"	33,45
P14	51° 6' 17,78"	30° 1' 21,19"	35,80
P15	51° 6' 17,63"	30° 1' 21,14"	36,06
P16	51° 6' 17,49"	30° 1' 21,05"	36,06
P17	51° 6' 17,38"	30° 1' 20,93"	36,01
P18	51° 6' 17,29"	30° 1' 20,79"	35,96
P19	51° 6' 17,21"	30° 1' 20,95"	35,93
P20	51° 6' 17,16"	30° 1' 20,51"	35,91
P21	51° 6' 17,11"	30° 1' 20,37"	35,92
P22	51° 6' 17,04"	30° 1' 20,21"	35,94
P23	51° 6' 16,95"	30° 1' 20,05"	35,92
P24	51° 6' 17,94"	30° 1' 21,16"	35,46
P25	51° 6' 17,80"	30° 1' 21,14"	35,83
P26	51° 6' 17,66"	30° 1' 21,10"	35,94
P27	51° 6' 17,53"	30° 1' 21,01"	36,02
P28	51° 6' 17,43"	30° 1' 20,91"	35,93
P29	51° 6' 17,34"	30° 1' 20,77"	35,87
P30	51° 6' 17,26"	30° 1' 20,63"	35,92
P31	51° 6' 17,21"	30° 1' 20,49"	35,92
P32	51° 6' 17,16"	30° 1' 20,36"	35,93
P33	51° 6' 17,09"	30° 1' 20,20"	35,72
P34	51° 6' 17,02"	30° 1' 20,03"	35,32
P35	51° 6' 17,78"	30° 1' 21,02"	35,77
P36	51° 6' 17,70"	30° 1' 20,94"	35,93
P37	51° 6' 17,47"	30° 1' 20,78"	35,92
P38	51° 6' 17,36"	30° 1' 20,60"	35,89
P39	51° 6' 17,29"	30° 1' 20,46"	35,91
P40	51° 6' 17,24"	30° 1' 20,33"	35,86
P41	51° 6' 17,19"	30° 1' 20,18"	35,34
P42	51° 6' 17,09"	30° 1' 20,00"	33,80
P43	51° 6' 17,02"	30° 1' 19,86"	33,23
P44	51° 6' 16,88"	30° 1' 19,71"	33,32
P45	51° 6' 16,75"	30° 1' 19,60"	33,10
P46	51° 6' 16,61"	30° 1' 19,51"	32,90
P47	51° 6' 16,47"	30° 1' 19,44"	32,72
P48	51° 6' 16,29"	30° 1' 19,39"	32,60
P49	51° 6' 16,10"	30° 1' 19,39"	32,45
P50	51° 6' 15,89"	30° 1' 19,44"	32,13
P51	51° 6' 15,70"	30° 1' 19,52"	32,37
P52	51° 6' 15,43"	30° 1' 19,60"	33,21
P53	51° 6' 15,19"	30° 1' 19,67"	33,85
P54	51° 6' 14,91"	30° 1' 20,12"	34,50
P55	51° 6' 14,94"	30° 1' 20,37"	35,42
P56	51° 6' 14,37"	30° 1' 20,67"	36,02
P57	51° 6' 14,49"	30° 1' 20,62"	35,68
P58	51° 6' 14,68"	30° 1' 20,41"	35,55
P59	51° 6' 14,84"	30° 1' 20,16"	35,15
P60	51° 6' 15,23"	30° 1' 19,90"	34,65
P61	51° 6' 15,47"	30° 1' 19,73"	34,43
P62	51° 6' 15,73"	30° 1' 19,57"	34,22
P63	51° 6' 15,92"	30° 1' 19,50"	34,23
P64	51° 6' 16,13"	30° 1' 19,45"	34,23
P65	51° 6' 16,30"	30° 1' 19,45"	34,18
P66	51° 6' 16,47"	30° 1' 19,49"	34,20
P67	51° 6' 16,61"	30° 1' 19,56"	34,18
P68	51° 6' 16,74"	30° 1' 19,64"	34,21
P69	51° 6' 16,86"	30° 1' 19,72"	34,26
P70	51° 6' 17,00"	30° 1' 19,86"	34,31
P71	51° 6' 16,93"	30° 1' 19,89"	35,22
P72	51° 6' 16,87"	30° 1' 19,76"	35,21
P73	51° 6' 16,70"	30° 1' 19,78"	35,23
P74	51° 6' 16,58"	30° 1' 19,61"	35,23
P75	51° 6' 16,46"	30° 1' 19,55"	35,22
P76	51° 6' 16,31"	30° 1' 19,51"	35,22
P77	51° 6' 16,14"	30° 1' 19,51"	35,23
P78	51° 6' 15,94"	30° 1' 19,55"	35,22
P79	51° 6' 15,76"	30° 1' 19,63"	35,20
P80	51° 6' 15,51"	30° 1' 19,77"	35,23
P81	51° 6' 15,27"	30° 1' 19,94"	35,39
P82	51° 6' 14,98"	30° 1' 20,22"	35,61
P83	51° 6' 14,72"	30° 1' 20,44"	35,72
P84	51° 6' 14,60"	30° 1' 20,56"	35,71
P85	51° 6' 14,61"	30° 1' 20,61"	35,72
P86	51° 6' 14,78"	30° 1' 20,48"	35,72
P87	51° 6' 15,02"	30° 1' 20,24"	35,72
P88	51° 6' 15,31"	30° 1' 19,98"	35,72
P89	51° 6' 15,54"	30° 1' 19,81"	35,72
P90	51° 6' 15,78"	30° 1' 19,66"	35,69
P91	51° 6' 15,96"	30° 1' 19,59"	35,72
P92	51° 6' 16,15"	30° 1' 19,55"	35,71
P93	51° 6' 16,31"	30° 1' 19,55"	35,72
P94	51° 6' 16,44"	30° 1' 19,59"	35,72
P95	51° 6' 16,57"	30° 1' 19,65"	35,72
P96	51° 6' 16,68"	30° 1' 19,71"	35,71
P97	51° 6' 16,77"	30° 1' 19,79"	35,76
P98	51° 6' 16,88"	30° 1' 19,90"	35,92
P99	51° 6' 16,80"	30° 1' 19,93"	35,88
P100	51° 6' 16,64"	30° 1' 19,76"	35,70
P101	51° 6' 16,41"	30° 1' 19,97"	35,73
P102	51° 6' 16,18"	30° 1' 19,64"	35,71
P103	51° 6' 16,00"	30° 1' 19,68"	35,71
P104	51° 6' 15,84"	30° 1' 19,77"	35,72
P105	51° 6' 15,68"	30° 1' 19,96"	35,72
P106	51° 6' 15,54"	30° 1' 20,19"	35,71
P107	51° 6' 15,36"	30° 1' 20,35"	35,78
P108	51° 6' 15,15"	30° 1' 20,45"	35,76
P109	51° 6' 14,99"	30° 1' 20,51"	35,77
P110	51° 6' 14,76"	30° 1' 20,59"	35,78
P111	51° 6' 14,18"	30° 1' 20,72"	35,97
P112	51° 6' 13,99"	30° 1' 20,75"	35,92

NOTAS

1. DIMENSÕES E NÍVEIS EM METRO.
2. CONFERIR MEDIDAS NA OBRA.
3. OS NÍVEIS DE REFERÊNCIA DO PROJETO, EQUIVALEM ÀS COTAS ALTIMÉTRICAS DO LEVANTAMENTO TOPOGRÁFICO PLANIALTIMÉTRICO DOCUMENTO RSSEGURO-SEDUR-POA-RUBEMBERTA-LEV-EP
4. O PISO DAS CALÇADAS TERÁ JUNTAS SECAS CORTADAS IN LOCO, DE ACORDO COM OS ALINHAMENTOS INDICADOS EM PLANTA DE PAGINAÇÃO. OS ARRANQUES SEGUEM SEMPRE QUE POSSÍVEL OS ALINHAMENTOS DAS ILHAS DE SERVIÇO, CONFORME INDICAÇÕES EM PLANTA.
5. TODOS OS PASSEIOS DEVEM TER INCLINAÇÃO TRANSVERSAL MÍNIMA DE 1% E MÁXIMA DE 3%, PARA FINS DE ENCAMINHAMENTO DE ÁGUAS PLUVIAIS E ACESSIBILIDADE. AS INCLINAÇÕES DEVEM SER SEMPRE CONDUZIDAS NA DIREÇÃO DOS CANTEIROS E JARDINS, RESPEITADAS AS COTAS DE NÍVEL INDICADAS NO PROJETO.

coletivo de projetos

AUTORES RESPONSÁVEIS TÉCNICOS

Fabiano José Arcádio Sobreira
CAU A24308-6

Paulo Victor Borges Ribeiro
CAU A96468-9

PROJETO TERCEIRIZADO

PROJETO URBANISTICO INTEGRADO - TERRITÓRIO RUBEM BERTA PORTO ALEGRE - RS

GOVERNO DO ESTADO
RIO GRANDE DO SUL
SECRETARIA DE DESENVOLVIMENTO URBANO E METROPOLITANO

SEDUR - SECRETARIA DE DESENVOLVIMENTO URBANO E METROPOLITANO

DPM - DEPARTAMENTO URBANO E METROPOLITANO

CENTRO ADMINISTRATIVO FERNANDO FERRARI - AV. BORGES DE MEDEIROS, N 1501 -
BAIRRO PRAIA DE BELAS - PORTO ALEGRE/RS
CEP - 90110-150

DIVISÃO DPM - DEPARTAMENTO URBANO E METROPOLITANO	DIRETORA Tassiele Francescon
PROJETO URBANISTICO INTEGRADO - TERRITÓRIO RUBEM BERTA PORTO ALEGRE RIO GRANDE DO SUL	CHEFE DE DIVISÃO Isabel Coutinho
ENDEREÇO DO TERRENO RUBEM BERTA, PORTO ALEGRE/RS	
ETAPA E DISCIPLINA PROJETO EXECUTIVO DE URBANISMO TERRENO A - RUBEM BERTA, PORTO ALEGRE	ÁREA TOTAL DO PROJETO URBANISTICO INTEGRADO 47.870,58 m²
CONTEÚDO PLANTA BAIXA DE URBANISMO - TRECHO 02 - COTAS E COORDENADAS, URB | MAPA DE COORDENADAS, 0. TERRENO A	

ESCALA	DATA	SÉRIE	FOLHA
INDICADA	10/08/2026	URB	0107

ARQUIVO
RSSEGURO-SEDUR-POA-RUBEMBERTA-A-URB-PE-0107-R03

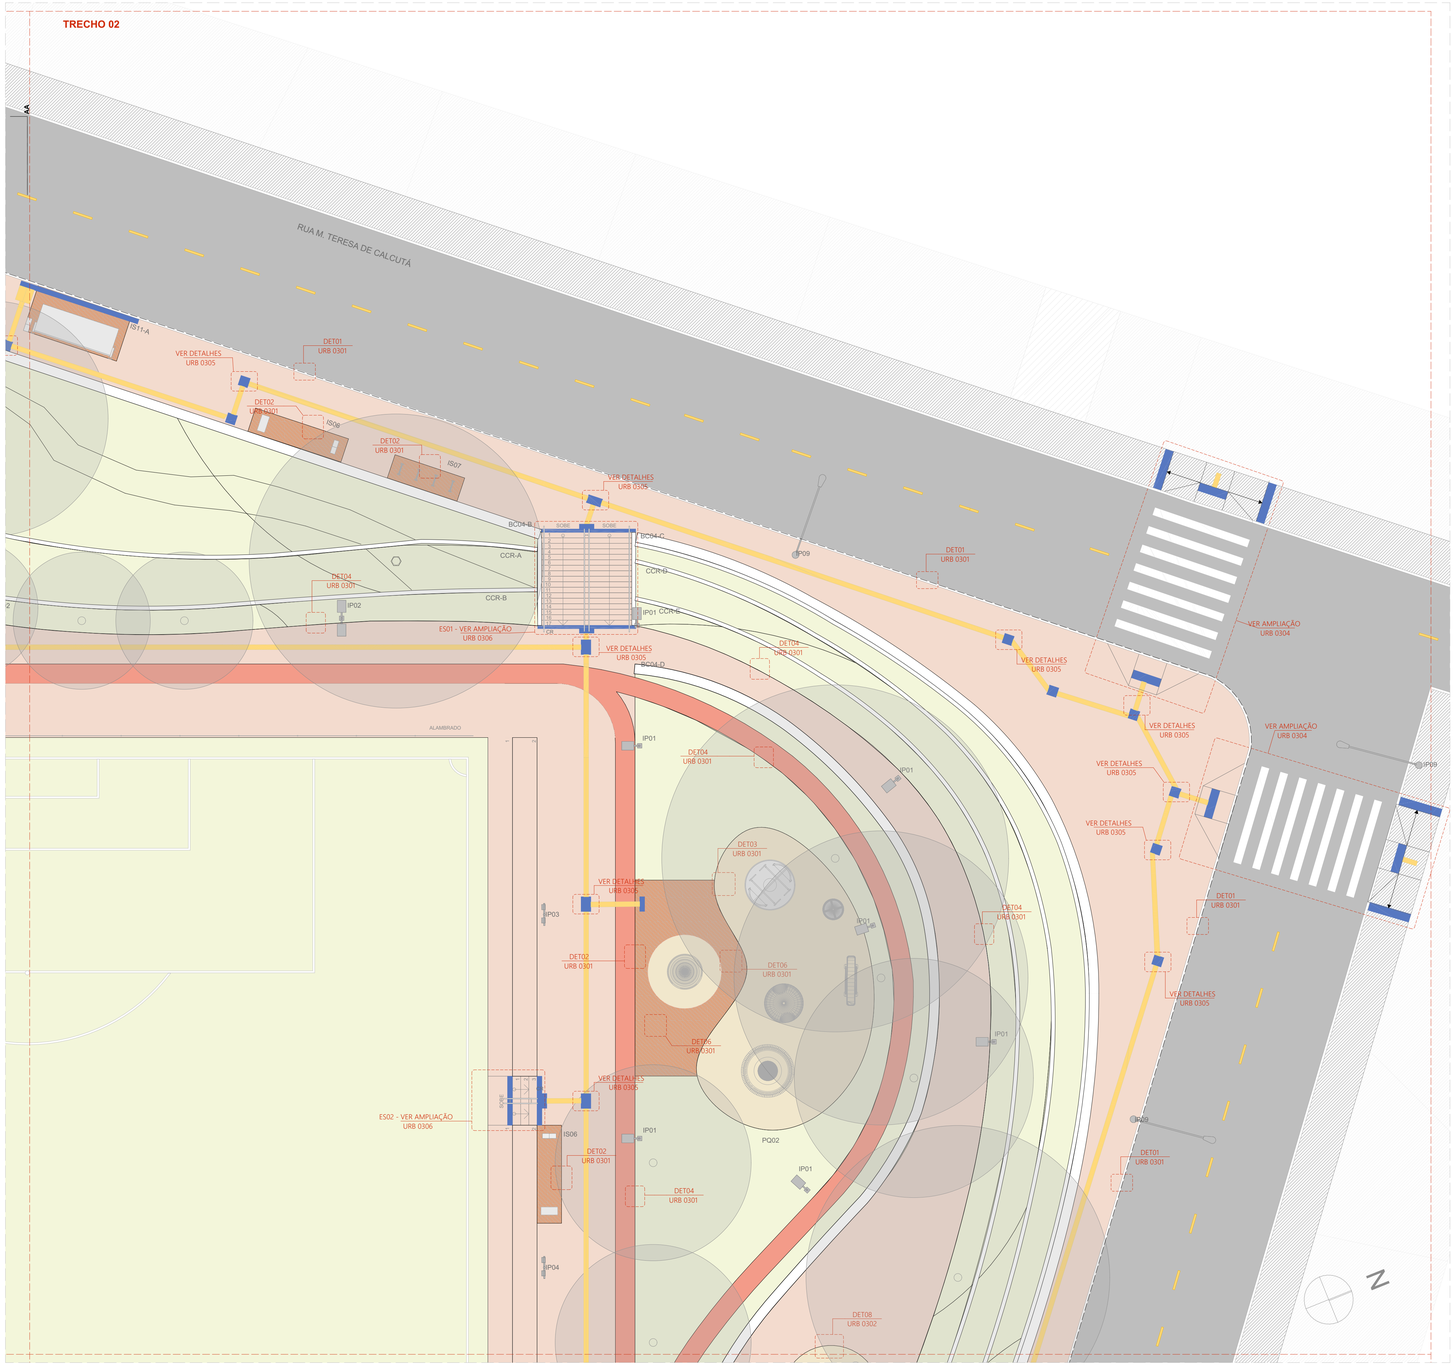

PLANTA BAIXA DE URBANISMO - TRECHO 02 - CHAMADAS DE ELEMENTOS E DE DETALHES

ESCALA 1:125

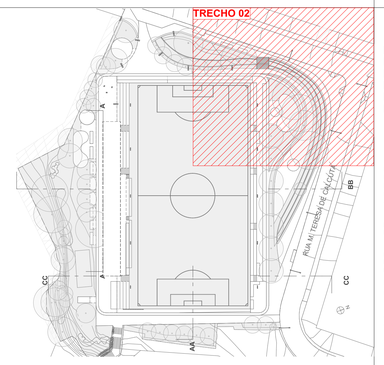

ACABAMENTOS

PISO

1. PAVIMENTAÇÃO EM CONCRETO USINADO,FCK 25 MPa, PIGMENTADO NA COR VERMELHO CLARO, PAGINAÇÃO 125x125cm, JUNTAS SECAS CORTADAS IN LOCO
2. PAVIMENTAÇÃO EM CONCRETO USINADO, PIGMENTADO NA COR VERMELHO ESCURO
3. PAVIMENTAÇÃO EM BLOCOS DE CONCRETO INTERTRAVADO, COR VERMELHA, PAGINAÇÃO ESPINHA DE PEIXE
4. PISO EM TIJOLOS MACIÇOS, 21X10X5 cm, PAGINAÇÃO ESPINHA DE PEIXE
5. PISO EMBORRACHADO EPDM MOLDADO NO LOCAL - RUBBER BRASIL OU SIMILAR
6. FORMAÇÕES CONFORME PROJETO DE PAISAGISMO

SINALIZAÇÃO DE PISO

- PISO TÁTIL DIRECIONAL
- PISO TÁTIL DE ALERTA

LEGENDA:

MOBILIÁRIO URBANO

BANCOS

BC01 - BANCO EM CONCRETO E TIJOLO CERÂMICO 2,50 X 0,50 m
BC02 - BANCO EM CONCRETO E TIJOLO CERÂMICO 5,00 X 0,50 m
BC03 - BANCO EM CONCRETO E TIJOLO CERÂMICO 2,00 X 0,50 m
BC04 - BANCO EM CONCRETO E TIJOLO MACIÇO, DE TAMANHO VARIÁVEL (A SER DETALHADO INTEGRADO A CANTEIROS DE PAISAGISMO

MESA DE JOGOS

MJ01 - MESA DE JOGOS COM 02 BANCOS EM CONCRETO
MJ02 - MESA DE JOGOS COM 04 BANCOS EM CONCRETO

LIXEIRAS

LX01 - CONJUNTO DE 02 LIXEIRAS - VIA PÚBLICA
LX02 - LIXEIRA 1200 LITROS (2,00 X 1,00 m)
LX03 - LIXEIRA PÉ FIXO - BELLAS DOG PET PLACE OU SIMILAR

PARACICLO

PC01 - CONJUNTO DE 04 PARACICLOS

CHURRASQUEIRAS

CQ01 - CHURRASQUEIRA INDEPENDENTE COM 02 BANCADAS
CQ02 - CHURRASQUEIRA ASSOCIADA AOS PAVILHÕES COM 02 BANCADAS

CHIMARRÓDROMO

CH - UNIDADE CHIMARRÓDROMO - ICEHOT (0,85 X 0,40 m)

ABRIGO DE ÔNIBUS

AO - ABRIGO DE ÔNIBUS - GOLONI - LITORAL

PARQUES INFANTIS

PQ01 - PARQUE INFANTIL 01 - (107 m²)
PQ02 - PARQUE INFANTIL 02 - (111 m²)
PQ03 - PARQUE INFANTIL 03 - (80 m²)
PQ04 - PARQUE INFANTIL 04 - (55 m²)
PQ05 - PARQUE INFANTIL 05 - (20 m²)
PQ06 - PARQUE INFANTIL 06 - (102 m²)

ACADEMIAS AO AR LIVRE:

AL01 - ACADEMIA AO AR LIVRE 01 - (60 m²)
AL02 - ACADEMIA AO AR LIVRE 02 - (60 m²)
AL03 - ACADEMIA AO AR LIVRE 03 - (103 m²)

RESERVATÓRIOS:

RS01 - RESERVATÓRIO 01 - SUPERIOR
RS02 - RESERVATÓRIO 02 - INFERIOR - TIPO A
RS03 - RESERVATÓRIO 03 - INFERIOR - TIPO B

EQUIPAMENTOS PÚBLICOS E ESTRUTURAS DE APOIO

PCA - PAVILHÃO COMUNITÁRIO - TERRENO A
PCE - PAVILHÃO COMUNITÁRIO - TERRENO E
QPD - QUADRA POLIESPORTIVA E MÓDULOS DE APOIO - TERRENO D
QPE - QUADRA POLIESPORTIVA E MÓDULOS DE APOIO - TERRENO E
CFA - CAMPO DE FUTEBOL DE 11 - TERRENO A
CFC - CAMPINHO - TERRENO C
CFD - CAMPO DE FUTEBOL DE 7 - TERRENO D
CFE - CAMPO DE FUTEBOL DE 11 - TERRENO E
CMA - CASAMATA - TERRENO A
CME - CASAMATA E VESTIÁRIOS - TERRENO E
CBE - CANCHA DE BOCHA - TERRENO E
CRD - CACHORRÓDROMO - TERRENO D
PLD - PALCO AO AR LIVRE - TERRENO D
CTD - COBERTURA TENSIONADA - TERRENO D
CCR - CONTENÇÃO EM CONCRETO (A SER DETALHADO)

ILUMINAÇÃO PÚBLICA

IP01 - POSTE METÁLICO (6 METROS) 01 LUMINÁRIA TIPO PÉTALA - DIMENSÕES: 124X273X116MM - LXCXA, CONFORME ESPECIFICAÇÃO TÉCNICA
IP02 - POSTE METÁLICO (8 METROS) 02 LUMINÁRIAS TIPO PÉTALA - DIMENSÕES: 124X273X116MM - LXCXA, CONFORME ESPECIFICAÇÃO TÉCNICA
IP03 - POSTE DE CONCRETO (18 METROS) + LUMINÁRIA TIPO REFLETOR - DIMENSÕES: 432X230X096MM - LXCXA , CONFORME ESPECIFICAÇÃO TÉCNICA
IP04 - POSTE DE CONCRETO (18 METROS) + LUMINÁRIA TIPO REFLETOR - DIMENSÕES: 432X230X096MM - LXCXA / 292X230X096MM - LXCXA, CONFORME ESPECIFICAÇÃO TÉCNICA
IP05 - POSTE METÁLICO (8 METROS) + 01 LUMINÁRIA TIPO REFLETOR - DIMENSÕES: 270X267X82MM - LXCXA, CONFORME ESPECIFICAÇÃO TÉCNICA
IP06 - POSTE METÁLICO (8 METROS) + 01 LUMINÁRIA TIPO REFLETOR - DIMENSÕES: 270X267X82MM - LXCXA, CONFORME ESPECIFICAÇÃO TÉCNICA
IP07 - POSTE METÁLICO (14 METROS) + 01 LUMINÁRIA TIPO REFLETOR - DIMENSÕES: 230X430X99MM - LXCXA, CONFORME ESPECIFICAÇÃO TÉCNICA
IP08 - REFLETOR LED, 200W, IP67, FLOOD LIGHT, REF. N1, COR CINZA GRAFITE, ACABAMENTO FOSCO, DA ECOLUX OU SIMILAR, INSTALADO NO PISO
SOBRE BASE DE CONCRETO [ILUMINAÇÃO DOS RESERVATÓRIOS]
IP09 - POSTE EXISTENTE

GUARDA CORPO E CORRIMÃO

GC - GUARDA CORPO EM AÇO INOX H=90cm
CR - CORRIMÃO EM AÇO INOX H=92cm

ILHAS DE SERVIÇO

IS01: ILHA DE SERVIÇO 01
01 x MJ01 - (MESA DE JOGOS)
PISO EM TIJOLO CERÂMICO

IS02: ILHA DE SERVIÇO 02
02 x MJ02 - (MESAS DE JOGOS)
PISO EM TIJOLO CERÂMICO

IS03: ILHA DE SERVIÇO 03
02 x LX02 - (LIXEIRA)

IS04: ILHA DE SERVIÇO 04
01 x BC03 + 01 x LX01 - (BANCO E LIXEIRAS)
PISO EM TIJOLO CERÂMICO

IS 05-A: ILHA DE SERVIÇO 05 - TIPO A
02 x BC03 - (BANCOS)
PISO EM TIJOLO CERÂMICO

IS05-B: ILHA DE SERVIÇO 05 - TIPO B
02 x BC03 + 01 x LX01 - (BANCOS E LIXEIRAS)
PISO EM TIJOLO CERÂMICO

IS06: ILHA DE SERVIÇO 06
01 CH + 01 LX01 - (CHIMARRÓDROMO)
PISO EM TIJOLO CERÂMICO

IS07: ILHA DE SERVIÇO 07
01 x PC01 - (PARACICLOS)
PISO EM TIJOLO CERÂMICO

IS08: ILHA DE SERVIÇO 08
01 x PC01 - (PARACICLOS)
PISO EM TIJOLO CERÂMICO

IS09: ILHA DE SERVIÇO 09
02 x BC03 - (BANCOS)
PISO EM TIJOLO CERÂMICO

IS10: ILHA DE SERVIÇO 10
01 X CQ01 + 01 x LX01 - (CHURRASQUEIRA)
PISO EM TIJOLO CERÂMICO

IS11-A: ILHA DE SERVIÇO 11 - TIPO A
01 x AO + 01 x LX01 - (ABRIGO DE ÔNIBUS)
PISO EM TIJOLO CERÂMICO

IS11-B: ILHA DE SERVIÇO 11 - TIPO B
01 x AO + 01 x BC03 + 01 x LX01 - (ABRIGO DE ÔNIBUS)
PISO EM TIJOLO CERÂMICO

IS12-A: ILHA DE SERVIÇO 12 - TIPO A
BANCO + COMPARTIMENTO PARA CONDENSADORA
DIMENSÃO: 0,70X5,00m

IS12-B: ILHA DE SERVIÇO 12 - TIPO B
BANCO + COMPARTIMENTO DUPLO PARA CONDENSADORA
DIMENSÃO: 0,70X5,00m

IS12-C: ILHA DE SERVIÇO 12 - TIPO C
BANCO + 2 COMPARTIMENTOS PARA CONDENSADORA
DIMENSÃO: 0,70X5,00m

IS13: ILHA DE SERVIÇO 13
01 x CH + 01 x LX03
PISO EM TIJOLO CERÂMICO

ACABAMENTOS DE PAVIMENTAÇÕES

CÓDIGO	ESPECIFICAÇÃO	ÁREA (m²)
1	CONCRETO USINADO, PIGMENTADO NA COR VERMELHA, PAGINAÇÃO 125x125cm, COM JUNTAS SECAS CORTADAS IN LOCO	2.878,58
2	PAVIMENTAÇÃO EM CONCRETO USINADO, PIGMENTADO NA COR VERMELHO ESCURO (PISTA DE CAMINHADA)	382,19
3	BLOCO DE CONCRETO INTERTRAVADO, COR VERMELHA, PAGINAÇÃO ESPINHA DE PEIXE	523,96
4	PISO EM TIJOLOS MACIÇOS, 21x10x5cm, COM TRATAMENTO HIDOFUGANTE, PAGINAÇÃO ESPINHA DE PEIXE	351,40
5	PISO EMBORRACHADO EPDM MOLDADO NO LOCAL - RUBBER BRASIL OU SIMILAR	171,09
		4.307,22 m²

ILHAS DE SERVIÇO

CÓDIGO	ESPECIFICAÇÃO DA ILHA	QUNTD.
AL02	AL02 - ACADEMIA AO AR LIVRE 02 - (60 m²)	1
IS01	ILHA DE SERVIÇO 01 01 x MJ01 - (MESA DE JOGOS) PISO EM TIJOLO CERÂMICO	4
IS02	ILHA DE SERVIÇO 02 (02 MJ02) - MESAS DE JOGOS DIMENSÃO: 2,50 X 5,00 m PISO EM TIJOLO CERÂMICO MJ02 - MESA DE JOGOS COM 04 BANCOS EM CONCRETO	1
IS03	ILHA DE SERVIÇO 03 (02 LX02) - LIXEIRA DIMENSÃO: 1,25 X 5,0 m PISO EM CONCRETO COM PIGMENTAÇÃO VERMELHA LX02 - LIXEIRA 1200 LITROS (2,00 X 1,00 m)	1
IS04	ILHA DE SERVIÇO 04 01 x BC03 + 01 x LX01 - BANCO E LIXEIRAS) PISO EM TIJOLO CERÂMICO	4
IS05-A	ILHA DE SERVIÇO 05 - TIPO A (02 BC03) - BANCOS DIMENSÃO: 1,25 X 5,00 m PISO EM TIJOLO CERÂMICO BC03 (BANCO EM CONCRETO E TIJOLO CERÂMICO 2,00 X 0,50 m)	2
IS06	ILHA DE SERVIÇO 06 (01 CH + 01 LX01) - CHIMARRÓDROMO E LIXEIRAS DIMENSÃO: 1,25 X 5,00 m PISO EM TIJOLO CERÂMICO CH - UNIDADE CHIMARRÓDROMO - ICEHOT (0,85 X 0,40 m) LX01 - CONJUNTO DE 02 LIXEIRAS - VIA PÚBLICA	4
IS07	ILHA DE SERVIÇO 07 01 x PC01 - (PARACICLOS) PISO EM TIJOLO CERÂMICO	1
IS08	ILHA DE SERVIÇO 08 (01 PC01) - PARACICLOS DIMENSÃO: 2,50 X 3,75 m PISO EM TIJOLO CERÂMICO PC01 - CONJUNTO DE 04 PARACICLOS	2
IS09	ILHA DE SERVIÇO 09 (02 BC03) - BANCOS DIMENSÃO: 2,50 X 3,75 m PISO EM TIJOLO CERÂMICO BC03 (BANCO EM CONCRETO E TIJOLO CERÂMICO 2,00 X 0,50 m)	1
IS11-A	ILHA DE SERVIÇO 11 - TIPO A 01 x AO + 01 x LX01 - (ABRIGO DE ÔNIBUS) PISO EM TIJOLO CERÂMICO	1
IS12-B	ILHA DE SERVIÇO 12 - TIPO B BANCO + COMPARTIMENTO DUPLO PARA CONDENSADORA DIMENSÃO: 0,70X5,00m	2
PQ02	PARQUE INFANTIL 02 - (110m²)	1
PQ05-B	PARQUE INFANTIL 05 - TIPO B - (20 m²)	1
PQ06	PARQUE INFANTIL 06 - (102,83m²)	1
		27

MOBILIÁRIO URBANO

CÓDIGO	ESPECIFICAÇÃO	QUNTD.
AO	ABRIGO/PARADA DE ÔNIBUS GOLONI - LITORAL DIMENSÃO: 2,50 X 10,00 M	1
BANCO	BANCO EM CONCRETO E TIJOLO CERÂMICO 2,5X1,00X0,5M	4
BC03	BANCO EM CONCRETO E TIJOLO CERÂMICO, DIMENSÕES 200X50X45CM	10
CARROSSEL CATARINA	CARROSSEL CATARINA MOVINGPLAY OU SIMILAR	1
CH	UNIDADE CHIMARRÓDROMO - ICEHOT (0,85 X 0,40)	4
DISCO VOADOR	DISCO VOADOR 800 MOVINGPLAY OU SIMILAR	13
GANGORRA SURF	GANGORRA SURF MOVINGPLAY OU SIMILAR	1
GEODÉSICA	GEODÉSICA MOVINGPLAY	2
GIRA GIRA	GIRA GIRA CEC! MOVINGPLAY OU SIMILAR	1
LX01	LIXEIRA DUPLA (0,70 x 0,55h – 2 CESTOS DE 45 LITROS) - VIA PÚBLICA	9
LX02	LIXEIRA URBANA CONTAINER 1200L	2
MJ01	MESA EM CONCRETO, DIMENSÕES 75X75X75CM COM 2 BANCOS DE CONCRETO	4
MJ02	MESA EM CONCRETO, DIMENSÕES 75X75X75CM COM 4 BANCOS DE CONCRETO	2
MORRINHO	MORRINHO SUAVE RUBBER BRASIL OU SIMILAR	1
MORRINHO CAMA ELÁSTICA	MORRINHO COM CAMA ELÁSTICA RUBBER OU SIMILAR	1
MORRINHO COM ESCORREGADOR	MORRINHO PLANO COM ESCORREGADOR MOVINGPLAY OU SIMILAR	1
MORRINHO COM TÚNEL	MORRINHO CÚPULA COM TUNEL MOVINGPLAY OU SIMILAR	1
MULTI EXERCITADOR	MULTI EXERCITADOR 6X1 - ALTURA: 176m COMPR.: 1.10m LARGURA: 2.68m PESO: 105Kg – TIPO DE FIXAÇÃO: PARABOLTS - ÁREA DE UTILIZAÇÃO SUGERIDA: 2,0m x 3,2m – TRYANON OU SIMILAR	1
PC01	CONJUNTO DE 04 PARACICLOS MODULO "U" INVERTIDO PARA CHUMBAR NO PISO. 110x75cm. MATERIAL EM AÇO TUBULAR ARREDONDADO, COM PINTURA NA COR PRETO E ACABAMENTO GALVANIZADO COM PROTEÇÃO ANTICORROSIVA. REF. ALZ36C - ALTMAYER OU SIMILAR.	3
PLACA	PLACA ACADEMIA AO AR LIVRE	1
SIMULADOR DE CAVALGADA TRIPLO	SIMULADOR DE CAVALGADA, TRIPLO - ALTURA: 1,20m COMPR.: 2,10m LARGURA: 1,00m PESO: 66,1Kg – TIPO DE FIXAÇÃO: PARABOLTS – ÁREA DE UTILIZAÇÃO SUGERIDA: 3,0m x 1,5m - TRYANON OU SIMILAR	1
SIMULADOR DE PERCURSO TRIPLO	SIMULADOR DE PERCURSO, TRIPLO - ALTURA: 1,22m COMPR.: 2,50m LARGURA: 0,81m PESO: 73Kg – TIPO DE FIXAÇÃO: PARABOLTS – ÁREA DE UTILIZAÇÃO SUGERIDA: 3,0m x 1,5m - TRYANON OU SIMILAR	1
TUBO EQUILÍBRIO	TUBO EQUILÍBRIO MOVINGPLAY OU SIMILAR	1
		66

ILUMINAÇÃO PÚBLICA

CÓDIGO	ESPECIFICAÇÃO	QUNTD.
IP01	POSTE METÁLICO (6 METROS) 01 LUMINÁRIA TIPO PÉTALA, POTÊNCIA: 20.7W - 3711 LM - 3000K - DIMENSÕES: 124X273X116MM - LXCXA, CONFORME ESPECIFICAÇÃO TÉCNICA	26
IP02	POSTE METÁLICO (8 METROS) 02 LUMINÁRIAS TIPO PÉTALA, POTÊNCIA: 20.7W - 3711 LM - 3000K - DIMENSÕES: 124X273X116MM - LXCXA, CONFORME ESPECIFICAÇÃO TÉCNICA	8
IP03	POSTE DE CONCRETO (18 METROS) + LUMINÁRIA TIPO REFLETOR, POTÊNCIA: 1x153,5W - 27679 LM - 4000K - DIMENSÕES: 432X230X096MM - LXCXA 1x100,3W - 18166 LM - 4000K - DIMENSÕES: 292X230X096MM - LXCXA 1x178W - 31318 LM - 4000K - DIMENSÕES: 432X230X096MM - LXCXA 2x152,4W - 26006 LM - 4000K - DIMENSÕES: 432X230X096MM - LXCXA , CONFORME ESPECIFICAÇÃO TÉCNICA	4
IP04	POSTE DE CONCRETO (18 METROS) + LUMINÁRIA TIPO REFLETOR, POTÊNCIA: 1x153,5W - 27679 LM - 4000K - DIMENSÕES: 432X230X096MM - LXCXA 2x100,3W - 18166 LM - 4000K - DIMENSÕES: 292X230X096MM - LXCXA 2x152,4W - 26006 LM - 4000K - DIMENSÕES: 432X230X096MM - LXCXA , CONFORME ESPECIFICAÇÃO TÉCNICA	6
IP08	REFLETOR LED, 200W, IP67, FLOOD LIGHT, REF. N1, COR CINZA GRAFITE, ACABAMENTO FOSCO, DA ECOLUX OU SIMILAR, INSTALADO NO PISO SOBRE BASE DE CONCRETO (ILUMINAÇÃO DOS RESERVATÓRIOS)	3
IP09	POSTE EXISTENTE	20
		67

PISO PODOTÁTIL

CÓDIGO	ESPECIFICAÇÃO	ÁREA (m²)
PISO TÁTIL DE ALERTA	PISO PODOTÁTIL DE ALERTA, DIMENSÕES CONFORME NBR 16537	46,14
PISO TÁTIL DIRECIONAL	PISO PODOTÁTIL DIRECIONAL, DIMENSÕES CONFORME NBR 16537	109,72
		155,86 m²

MEIO-FIO

CÓDIGO	ESPECIFICAÇÃO	COMP.(m)
MEIO-FIO	MEIO-FIO EM CONCRETO 15X30CM	1.419,93

BANCOS

CÓDIGO	ESPECIFICAÇÃO	COMP.(m)
BC04-A	BANCO EM CONCRETO E TIJOLO CERÂMICO 50X50CM. VER DETALHES NO PROJETO PAISAGÍSTICO	11,16
BC04-B	BANCO EM CONCRETO E TIJOLO CERÂMICO 50X50CM. VER DETALHES NO PROJETO PAISAGÍSTICO	45,19
BC04-C	BANCO EM CONCRETO E TIJOLO CERÂMICO 50X50CM. VER DETALHES NO PROJETO PAISAGÍSTICO	91,91
BC04-D	BANCO EM CONCRETO E TIJOLO CERÂMICO 50X50CM. VER DETALHES NO PROJETO PAISAGÍSTICO	70,47
		218,73 m

CONTENÇÕES

CÓDIGO	ESPECIFICAÇÃO	COMP.(m)
CCR-A	CONTENÇÃO EM CONCRETO 145X20CM. VER DETALHES NO PROJETO PAISAGÍSTICO	42,10
CCR-B	CONTENÇÃO EM CONCRETO 145X20CM. VER DETALHES NO PROJETO PAISAGÍSTICO	45,73
CCR-C	CONTENÇÃO EM CONCRETO 145X20CM. VER DETALHES NO PROJETO PAISAGÍSTICO	91,92
CCR-D	CONTENÇÃO EM CONCRETO 145X20CM. VER DETALHES NO PROJETO PAISAGÍSTICO	85,65
CCR-E	CONTENÇÃO EM CONCRETO 145X20CM. VER DETALHES NO PROJETO PAISAGÍSTICO	84,96
		350,36 m

NOTAS

1. DIMENSÕES E NÍVEIS EM METRO.
2. CONFERIR MEDIDAS NA OBRA.
3. OS NÍVEIS DE REFERÊNCIA DO PROJETO, EQUIVALEM ÀS COTAS ALTIMÉTRICAS DO LEVANTAMENTO TOPOGRÁFICO PLANIALTIMÉTRICO DOCUMENTO RSSEGURO-SEDUR-POA-RUBEMBERTA-LEV-EP
4. O PISO DAS CALÇADAS TERÁ JUNTAS SECAS CORTADAS IN LOCO, DE ACORDO COM OS ALINHAMENTOS INDICADOS EM PLANTA DE PAGINAÇÃO. OS ARRANQUES SEGUIRÃO SEMPRE QUE POSSÍVEL OS ALINHAMENTOS DAS ILHAS DE SERVIÇO, CONFORME INDICAÇÕES EM PLANTA.
5. TODOS OS PASSEIOS DEVERÃO TER INCLINAÇÃO TRANSVERSAL MÍNIMA DE 1% E MÁXIMA DE 3%, PARA FINS DE ENCAMINHAMENTO DE ÁGUAS PLUVIAIS E ACESSIBILIDADE. AS INCLINAÇÕES DEVEM SER SEMPRE CONDUZIDAS NA DIREÇÃO DOS CANTEIROS E JARDINS, RESPEITADAS AS COTAS DE NÍVEL INDICADAS NO PROJETO.

coletivo de projetos

AUTORES RESPONSÁVEIS TÉCNICOS

Fabiano José Arcádio Sobreira
CAU A24308-6

Paulo Victor Borges Ribeiro
CAU A96468-9

PROJETO TERCEIRIZADO

PROJETO URBANISTICO INTEGRADO - TERRITÓRIO RUBEM BERTA PORTO ALEGRE - RS

GOVERNO DO ESTADO
RIO GRANDE DO SUL
SECRETARIA DE DESENVOLVIMENTO URBANO E METROPOLITANO

SEDUR - SECRETARIA DE DESENVOLVIMENTO URBANO E METROPOLITANO

DPM - DEPARTAMENTO URBANO E METROPOLITANO

CENTRO ADMINISTRATIVO FERNANDO FERRARI - AV. BORGES DE MEDEIROS, N 1501 -
BAIRRO PRAIA DE BELAS - PORTO ALEGRE/RS
CEP - 90110-150

DIVISÃO DPM - DEPARTAMENTO URBANO E METROPOLITANO	DIRETORA Tassiele Francescon
PROJETO URBANISTICO INTEGRADO - TERRITÓRIO RUBEM BERTA PORTO ALEGRE RIO GRANDE DO SUL	CHEFE DE DIVISÃO Isabel Coutinho
ENDEREÇO DO TERRENO RUBEM BERTA, PORTO ALEGRE/RS	
ETAPA E DISCIPLINA PROJETO EXECUTIVO DE URBANISMO TERRENO A - RUBEM BERTA, PORTO ALEGRE	ÁREA TOTAL DO PROJETO URBANÍSTICO INTEGRADO 47.870,58 m²

CONTEÚDO

PLANTA BAIXA DE URBANISMO - TRECHO 02 - CHAMADAS DE ELEMENTOS E DE DETALHES, 0. TERRENO A, URB | ACABAMENTOS DE PAVIMENTAÇÕES, URB | ACADEMIAS | ILHAS DE SERVIÇO | PARQUES, URB | MOBILIÁRIO URBANO, URB | ILUMINAÇÃO PÚBLICA, URB | PISO PODOTÁTIL, URB | MEIO-FIO, URB | BANCOS, URB | CONTENÇÕES

ESCALA	DATA	SÉRIE	FOLHA
INDICADA	10/08/2026	URB	0108

ARQUIVO
RSSEGURO-SEDUR-POA-RUBEMBERTA-A-URB-PE-0108-R03

TRECHO 02

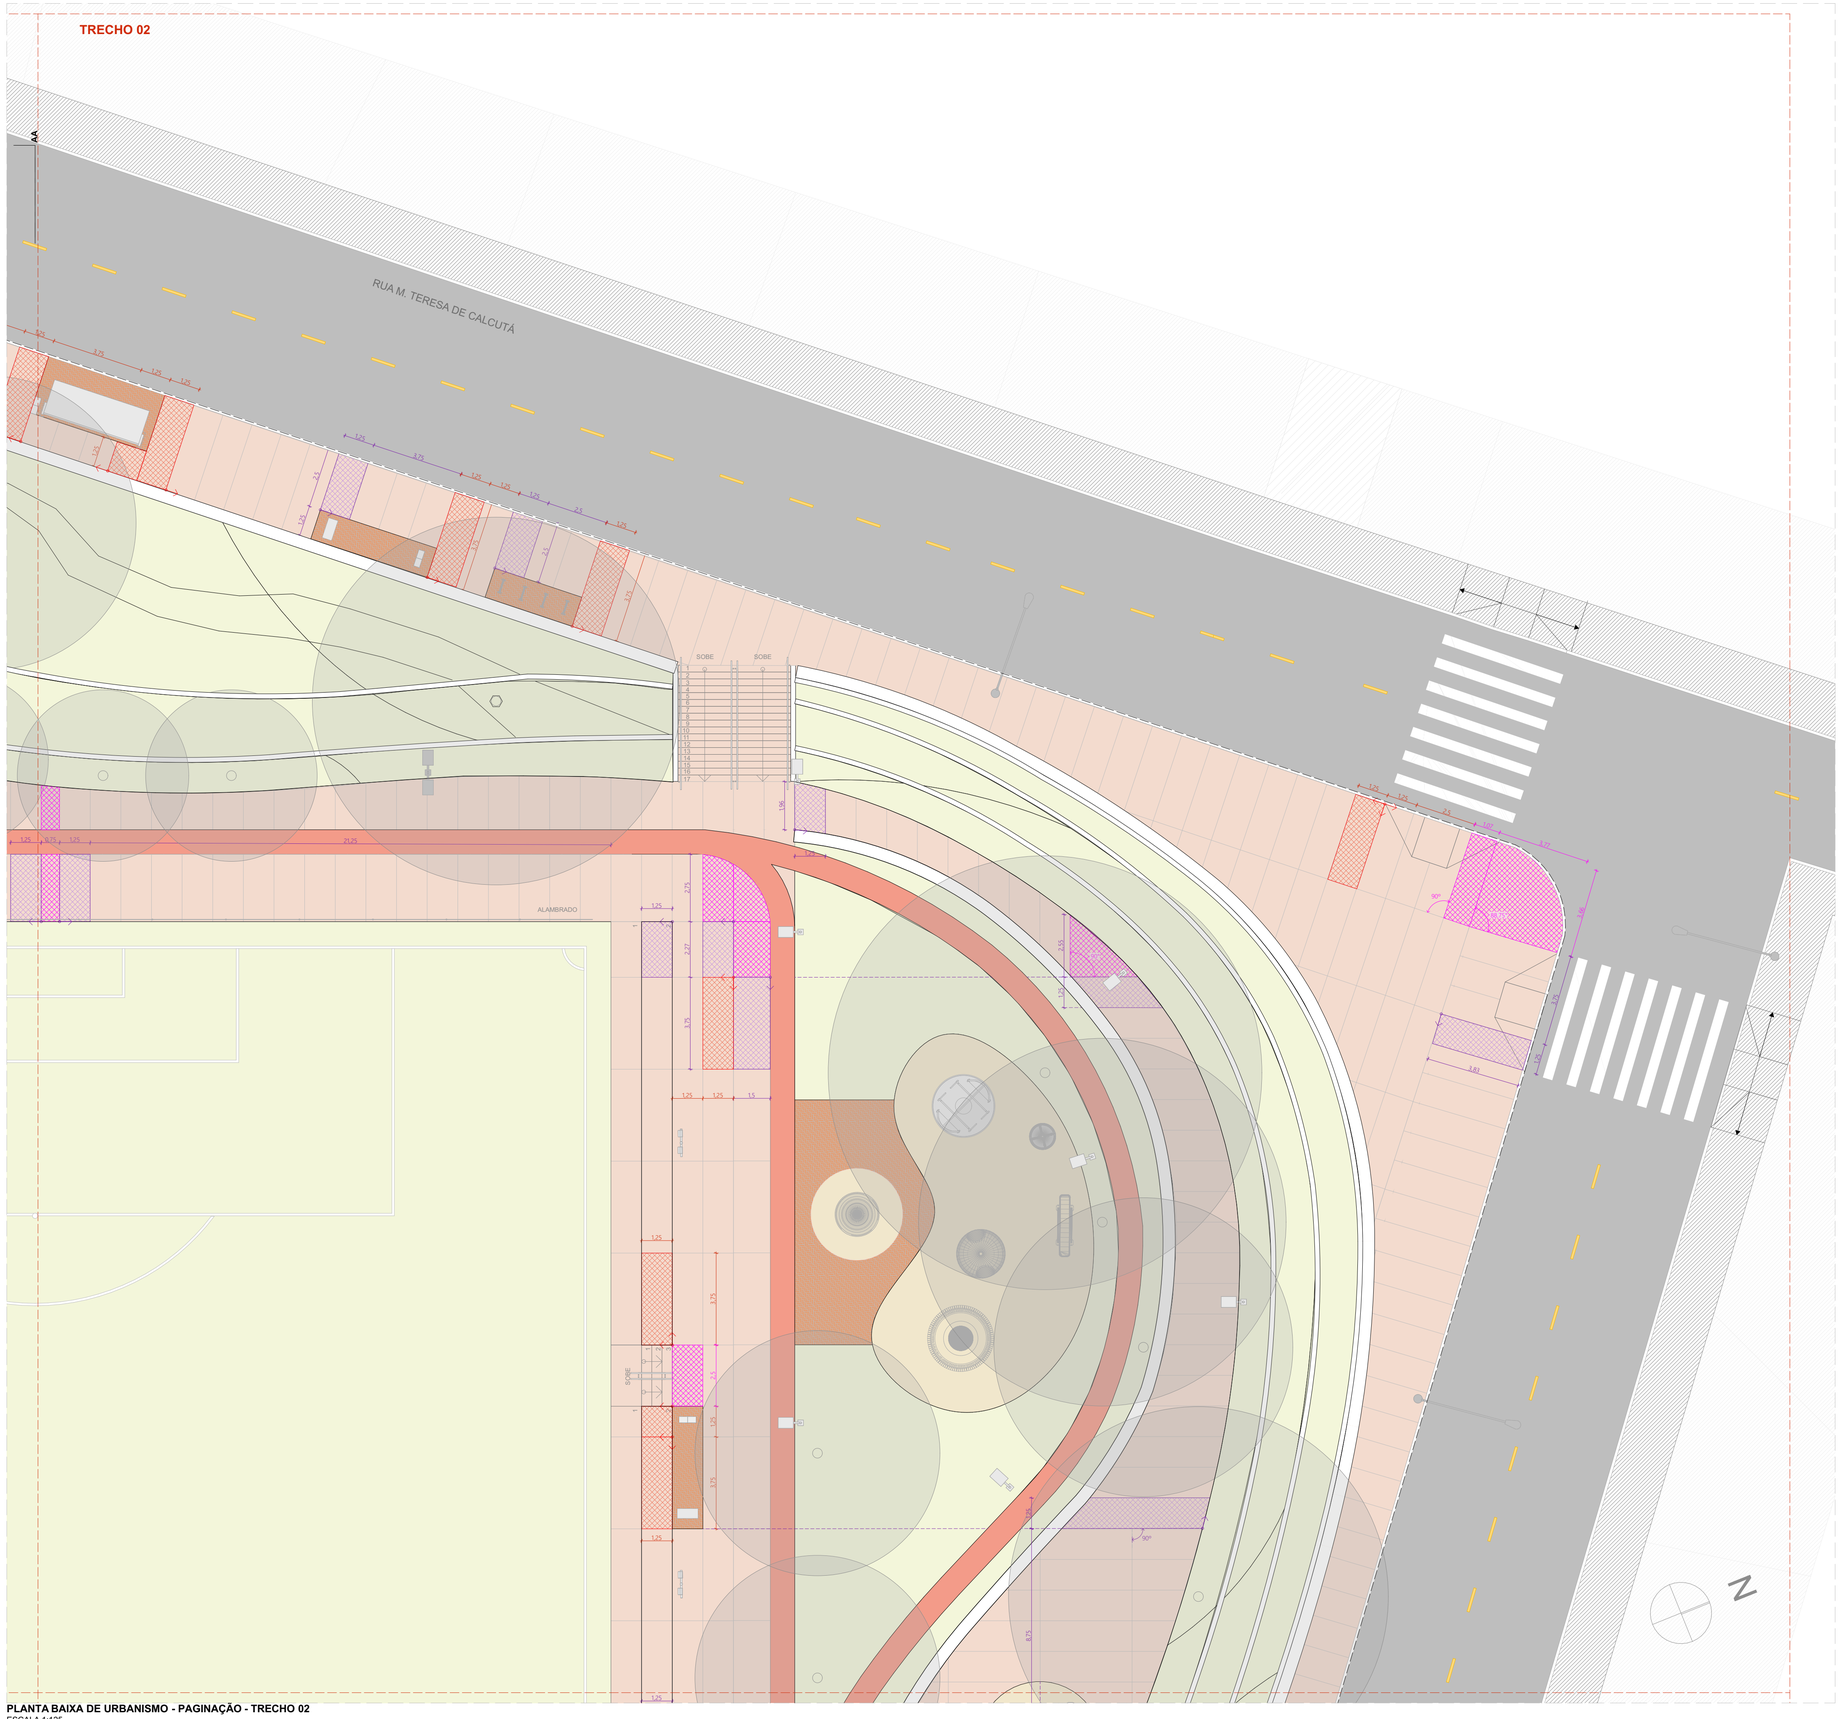

PLANTA BAIXA DE URBANISMO - PAGINAÇÃO - TRECHO 02
ESCALA 1:125

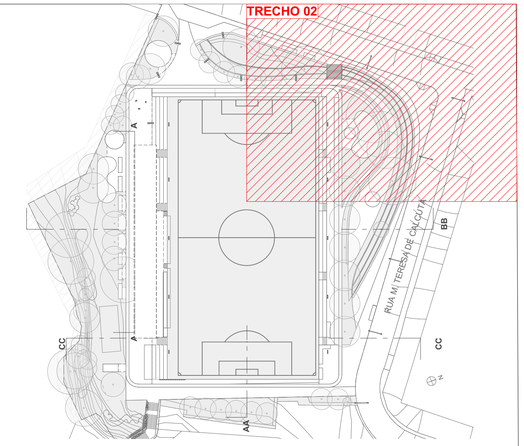

ACABAMENTOS

PISO

	1	PAVIMENTAÇÃO EM CONCRETO USINADO,FCK 25 MPa, PIGMENTADO NA COR VERMELHO CLARO, PAGINAÇÃO 125x125CM, JUNTAS SECAS CORTADAS IN LOCO
	2	PAVIMENTAÇÃO EM CONCRETO USINADO, PIGMENTADO NA COR VERMELHO ESCURO
	3	PAVIMENTAÇÃO EM BLOCOS DE CONCRETO INTERTRAVADO, COR VERMELHA, PAGINAÇÃO ESPINHA DE PEIXE
	4	PISO EM TUOLOS MACIÇOS, 21X10X5 CM, PAGINAÇÃO ESPINHA DE PEIXE
	5	PISO EMBORRACHADO EPDM MOLDADO NO LOCAL - RUBBER BRASIL OU SIMILAR
	6	FORRAÇÕES CONFORME PROJETO DE PAISAGISMO
	7	GRANITINA COM JUNTA METÁLICA, COR VERMELHO CLARO
	8	GRANITINA COM JUNTA METÁLICA, COR CINZA CLARO E ACABAMENTO POLIDO
	9	PISO CONFORME PROJETO ARQUITETÔNICO
	10	PISO CIMENTÍCIO COM PINTURA PU ESPORTIVA TEXTURIZADA ANTIDERRAPANTE, CONFORME PROJETO ARQUITETÔNICO

LEGENDA

- ARRANQUE DE PAGINAÇÃO PADRÃO, DIMENSÕES 1,25 X 1,25M
- ARRANQUE DE PAGINAÇÃO PADRÃO, DIMENSÕES 1,25 X 3,75M
- ARRANQUE DE PAGINAÇÃO PERSONALIZADA, DIMENSÕES INDICADAS EM PLANTA.
- PEÇA OU FAIXA DE TRANSIÇÃO, DIMENSÃO A SER VERIFICADA NA OBRA

NOTAS

1. DIMENSÕES E NÍVEIS EM METRO.
2. CONFERIR MEDIDAS NA OBRA.
3. OS NÍVEIS DE REFERÊNCIA DO PROJETO, EQUIVALEM ÀS COTAS ALTIMÉTRICAS DO LEVANTAMENTO TOPOGRÁFICO PLANIALTIMÉTRICO DOCUMENTO RSSEGURO-SEDUR-POA-RUBEMBERTA-LEV-EP
4. O PISO DAS CALÇADAS TERÁ JUNTAS SECAS CORTADAS IN LOCO, DE ACORDO COM OS ALINHAMENTOS INDICADOS EM PLANTA DE PAGINAÇÃO. OS ARRANQUES SEGUEM SEMPRE QUE POSSÍVEL OS ALINHAMENTOS DAS ILHAS DE SERVIÇO, CONFORME INDICAÇÕES EM PLANTA.
5. TODOS OS PASSEIOS DEVEM TER INCLINAÇÃO TRANSVERSAL MÍNIMA DE 1% E MÁXIMA DE 3%, PARA FINS DE ENCAMINHAMENTO DE ÁGUAS PLUVIAIS E ACESSIBILIDADE. AS INCLINAÇÕES DEVEM SER SEMPRE CONDUZIDAS NA DIREÇÃO DOS CANTEIROS E JARDINS, RESPEITADAS AS COTAS DE NÍVEL INDICADAS NO PROJETO.

coletivo de projetos

AUTORES RESPONSÁVEIS TÉCNICOS

Fabiano José Arcádio Sobreira
CAU A24308-6

Paulo Victor Borges Ribeiro
CAU A96468-9

PROJETO TERCEIRIZADO

PROJETO URBANISTICO INTEGRADO - TERRITÓRIO RUBEM BERTA PORTO ALEGRE - RS

GOVERNO DO ESTADO
RIO GRANDE DO SUL
SECRETARIA DE DESENVOLVIMENTO URBANO E METROPOLITANO

SEDUR - SECRETARIA DE DESENVOLVIMENTO URBANO E METROPOLITANO

DPM - DEPARTAMENTO URBANO E METROPOLITANO

CENTRO ADMINSTRATIVO FERNANDO FERRARI - AV. BORGES DE MEDEIROS, N 1501 -
BAIRRO PRAIA DE BELAS - PORTO ALEGRE/RS
CEP - 90110-150

DIVISÃO DPM - DEPARTAMENTO URBANO E METROPOLITANO	DIRETORA Tassiele Francescon
PROJETO URBANISTICO INTEGRADO - TERRITÓRIO RUBEM BERTA PORTO ALEGRE RIO GRANDE DO SUL	CHEFE DE DIVISÃO Isabel Coutinho
ENDEREÇO DO TERRENO RUBEM BERTA, PORTO ALEGRE/RS	
ETAPA E DISCIPLINA PROJETO EXECUTIVO DE URBANISMO TERRENO A - RUBEM BERTA, PORTO ALEGRE	ÁREA TOTAL DO PROJETO URBANÍSTICO INTEGRADO 47.870,58 m²
CONTEÚDO PLANTA BAIXA DE URBANISMO - PAGINAÇÃO - TRECHO 02, 0. TERRENO A	

ESCALA INDICADA	DATA 10/08/2026	SÉRIE URB	FOLHA 0109
ARQUIVO RSSEGURO-SEDUR-POA-RUBEMBERTA-A-URB-PE-0109-R03			

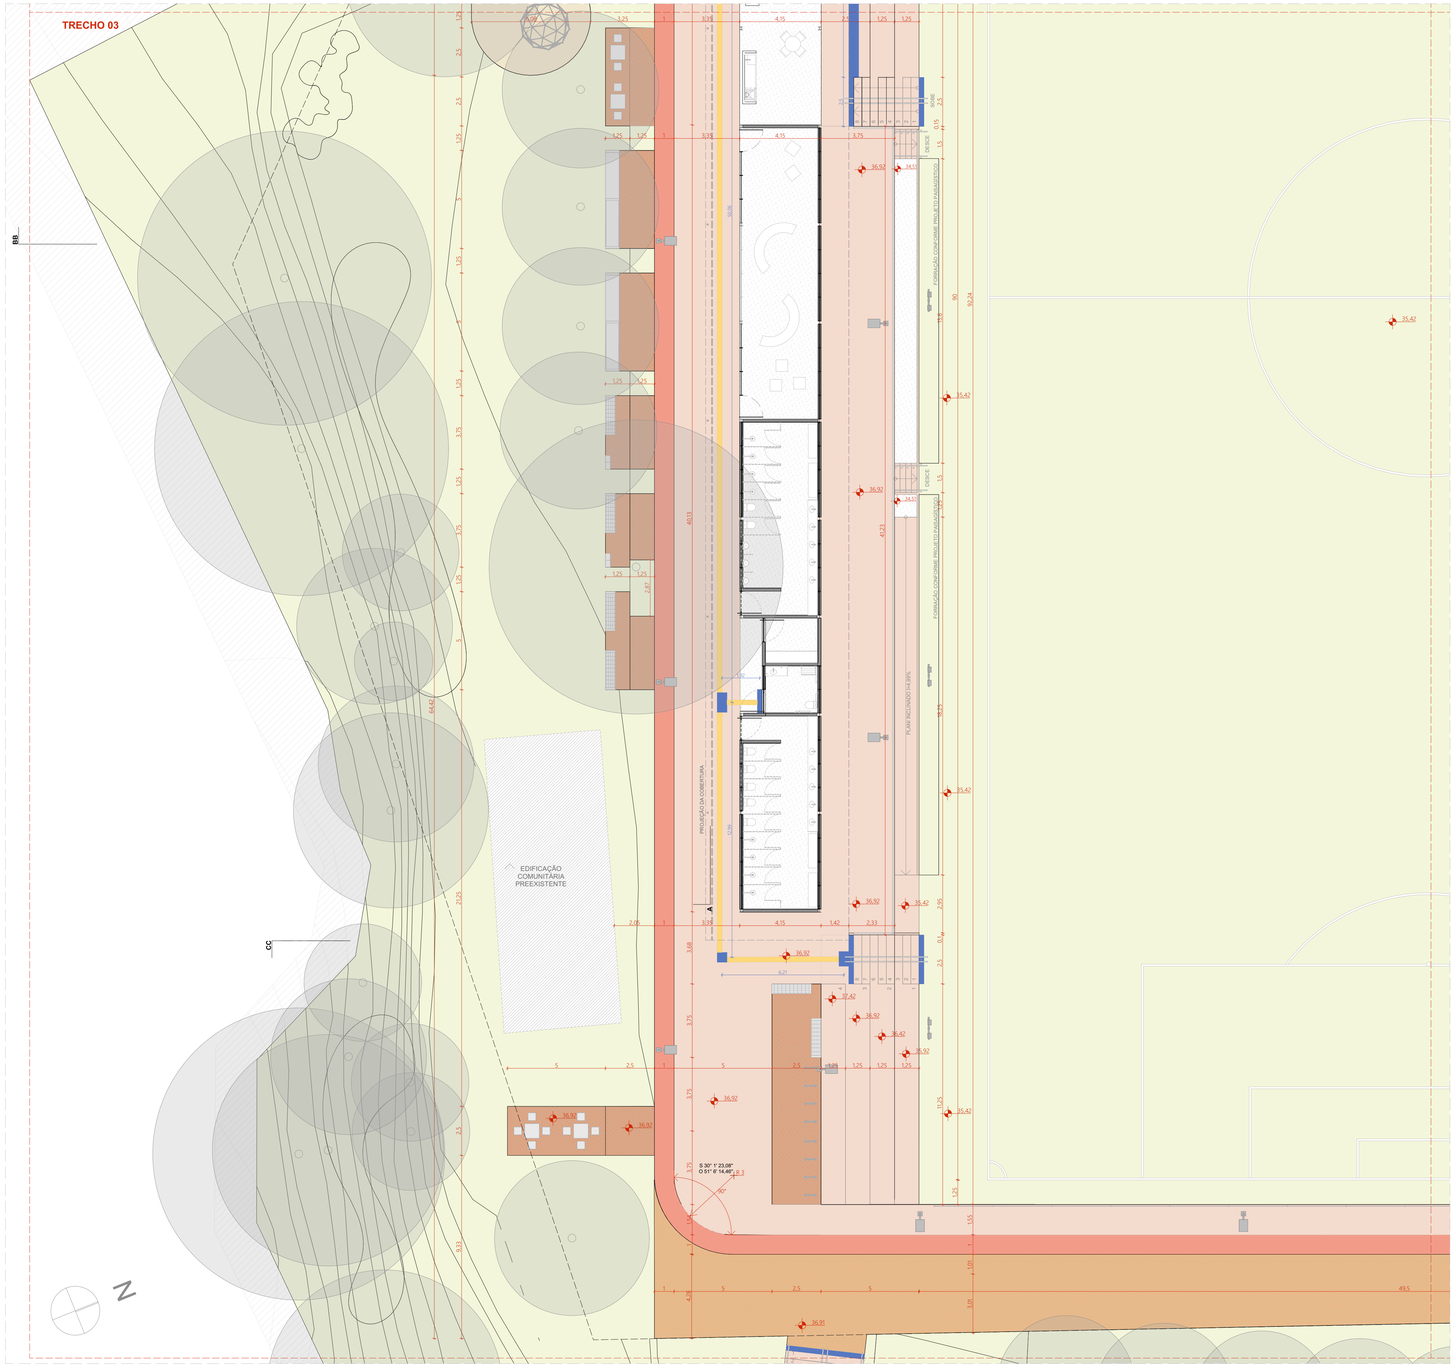

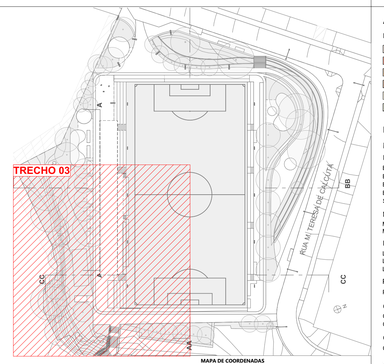

MAPA DE COORDENADAS

CÓDIGO	COORDENADA X (O)	COORDENADA Y (S)	COORDENADA Z (H NÍVEL DO MAR)
P1	51° 6' 18,45"	30° 1' 21,48"	35,85
P2	51° 6' 18,28"	30° 1' 21,37"	35,73
P3	51° 6' 18,08"	30° 1' 21,55"	35,68
P4	51° 6' 17,93"	30° 1' 21,43"	35,85
P5	51° 6' 17,83"	30° 1' 21,54"	36,09
P6	51° 6' 17,76"	30° 1' 21,70"	36,55
P7	51° 6' 17,79"	30° 1' 21,84"	36,85
P8	51° 6' 17,86"	30° 1' 22,01"	36,92
P9	51° 6' 17,93"	30° 1' 21,21"	35,62
P10	51° 6' 17,85"	30° 1' 21,07"	35,35
P11	51° 6' 17,94"	30° 1' 20,94"	35,27
P12	51° 6' 17,90"	30° 1' 20,80"	35,28
P13	51° 6' 17,10"	30° 1' 20,00"	33,45
P14	51° 6' 17,78"	30° 1' 21,19"	35,80
P15	51° 6' 17,63"	30° 1' 21,14"	36,06
P16	51° 6' 17,49"	30° 1' 21,05"	36,06
P17	51° 6' 17,38"	30° 1' 20,93"	36,01
P18	51° 6' 17,29"	30° 1' 20,79"	35,96
P19	51° 6' 17,21"	30° 1' 20,95"	35,93
P20	51° 6' 17,16"	30° 1' 20,51"	35,91
P21	51° 6' 17,11"	30° 1' 20,37"	35,92
P22	51° 6' 17,04"	30° 1' 20,21"	35,94
P23	51° 6' 16,95"	30° 1' 20,05"	35,92
P24	51° 6' 17,94"	30° 1' 21,16"	35,46
P25	51° 6' 17,80"	30° 1' 21,14"	35,83
P26	51° 6' 17,66"	30° 1' 21,10"	35,94
P27	51° 6' 17,53"	30° 1' 21,01"	36,02
P28	51° 6' 17,43"	30° 1' 20,91"	35,93
P29	51° 6' 17,34"	30° 1' 20,77"	35,87
P30	51° 6' 17,26"	30° 1' 20,63"	35,92
P31	51° 6' 17,21"	30° 1' 20,49"	35,92
P32	51° 6' 17,16"	30° 1' 20,36"	35,93
P33	51° 6' 17,09"	30° 1' 20,20"	35,72
P34	51° 6' 17,02"	30° 1' 20,03"	35,32
P35	51° 6' 17,78"	30° 1' 21,02"	35,77
P36	51° 6' 17,71"	30° 1' 20,94"	35,93
P37	51° 6' 17,47"	30° 1' 20,78"	35,92
P38	51° 6' 17,36"	30° 1' 20,60"	35,89
P39	51° 6' 17,29"	30° 1' 20,46"	35,91
P40	51° 6' 17,24"	30° 1' 20,33"	35,86
P41	51° 6' 17,19"	30° 1' 20,18"	35,34
P42	51° 6' 17,09"	30° 1' 20,00"	33,80
P43	51° 6' 17,02"	30° 1' 19,86"	33,23
P44	51° 6' 16,88"	30° 1' 19,71"	33,32
P45	51° 6' 16,75"	30° 1' 19,60"	33,10
P46	51° 6' 16,61"	30° 1' 19,51"	32,90
P47	51° 6' 16,47"	30° 1' 19,44"	32,72
P48	51° 6' 16,29"	30° 1' 19,39"	32,60
P49	51° 6' 16,10"	30° 1' 19,39"	32,45
P50	51° 6' 15,89"	30° 1' 19,44"	32,13
P51	51° 6' 15,70"	30° 1' 19,52"	32,37
P52	51° 6' 15,43"	30° 1' 19,69"	33,21
P53	51° 6' 15,19"	30° 1' 19,87"	33,85
P54	51° 6' 14,91"	30° 1' 20,12"	34,50
P55	51° 6' 14,94"	30° 1' 20,37"	35,42
P56	51° 6' 14,37"	30° 1' 20,67"	36,02
P57	51° 6' 14,49"	30° 1' 20,62"	35,68
P58	51° 6' 14,68"	30° 1' 20,41"	35,55
P59	51° 6' 14,84"	30° 1' 20,16"	35,15
P60	51° 6' 15,23"	30° 1' 19,90"	34,65
P61	51° 6' 15,47"	30° 1' 19,73"	34,43
P62	51° 6' 15,73"	30° 1' 19,57"	34,22
P63	51° 6' 15,92"	30° 1' 19,50"	34,23
P64	51° 6' 16,13"	30° 1' 19,45"	34,23
P65	51° 6' 16,30"	30° 1' 19,45"	34,18
P66	51° 6' 16,47"	30° 1' 19,49"	34,20
P67	51° 6' 16,61"	30° 1' 19,56"	34,18
P68	51° 6' 16,74"	30° 1' 19,64"	34,21
P69	51° 6' 16,86"	30° 1' 19,72"	34,26
P70	51° 6' 17,00"	30° 1' 19,86"	34,31
P71	51° 6' 16,93"	30° 1' 19,89"	35,22
P72	51° 6' 16,87"	30° 1' 19,76"	35,21
P73	51° 6' 16,70"	30° 1' 19,78"	35,23
P74	51° 6' 16,58"	30° 1' 19,61"	35,23
P75	51° 6' 16,46"	30° 1' 19,55"	35,22
P76	51° 6' 16,31"	30° 1' 19,51"	35,22
P77	51° 6' 16,14"	30° 1' 19,51"	35,23
P78	51° 6' 15,94"	30° 1' 19,55"	35,22
P79	51° 6' 15,76"	30° 1' 19,63"	35,20
P80	51° 6' 15,51"	30° 1' 19,77"	35,23
P81	51° 6' 15,27"	30° 1' 19,94"	35,39
P82	51° 6' 14,98"	30° 1' 20,20"	35,61
P83	51° 6' 14,75"	30° 1' 20,44"	35,72
P84	51° 6' 14,60"	30° 1' 20,56"	35,71
P85	51° 6' 14,65"	30° 1' 20,61"	35,72
P86	51° 6' 14,78"	30° 1' 20,48"	35,72
P87	51° 6' 15,02"	30° 1' 20,24"	35,72
P88	51° 6' 15,31"	30° 1' 19,98"	35,72
P89	51° 6' 15,54"	30° 1' 19,81"	35,72
P90	51° 6' 15,78"	30° 1' 19,66"	35,69
P91	51° 6' 15,96"	30° 1' 19,59"	35,72
P92	51° 6' 16,15"	30° 1' 19,55"	35,71
P93	51° 6' 16,31"	30° 1' 19,55"	35,72
P94	51° 6' 16,44"	30° 1' 19,59"	35,72
P95	51° 6' 16,57"	30° 1' 19,65"	35,72
P96	51° 6' 16,68"	30° 1' 19,71"	35,71
P97	51° 6' 16,77"	30° 1' 19,79"	35,76
P98	51° 6' 16,88"	30° 1' 19,90"	35,92
P99	51° 6' 16,80"	30° 1' 19,93"	35,88
P100	51° 6' 16,64"	30° 1' 19,76"	35,70
P101	51° 6' 16,41"	30° 1' 19,97"	35,73
P102	51° 6' 16,18"	30° 1' 19,64"	35,71
P103	51° 6' 16,00"	30° 1' 19,68"	35,71
P104	51° 6' 15,84"	30° 1' 19,77"	35,72
P105	51° 6' 15,68"	30° 1' 19,96"	35,72
P106	51° 6' 15,54"	30° 1' 20,19"	35,71
P107	51° 6' 15,36"	30° 1' 20,35"	35,78
P108	51° 6' 15,15"	30° 1' 20,45"	35,76
P109	51° 6' 14,99"	30° 1' 20,51"	35,77
P110	51° 6' 14,76"	30° 1' 20,59"	35,78
P111	51° 6' 14,18"	30° 1' 20,72"	35,97
P112	51° 6' 13,99"	30° 1' 20,75"	35,92

ACABAMENTOS

PISO

1. PAVIMENTAÇÃO EM CONCRETO USINADO,FCK 25 MPa. PIGMENTADO NA COR VERMELHO CLARO, PAGINAÇÃO 125x125cm, JUNTAS SECAS CORTADAS IN LOCO
2. PAVIMENTAÇÃO EM CONCRETO USINADO, PIGMENTADO NA COR VERMELHO ESCURO
3. PAVIMENTAÇÃO EM BLOCOS DE CONCRETO INTERTRAVADO, COR VERMELHA, PAGINAÇÃO ESPINHA DE PEIXE
4. PISO EM TIJOLOS MACIÇOS, 21X10X5 cm, PAGINAÇÃO ESPINHA DE PEIXE
5. PISO EMBORRACHADO EPDM MOLDADO NO LOCAL - RUBBER BRASIL OU SIMILAR
6. FORRAÇÕES CONFORME PROJETO DE PAISAGISMO

SINALIZAÇÃO DE PISO

- PISO TÁTIL DIRECIONAL
- PISO TÁTIL DE ALERTA

LEGENDA:

MOBILIÁRIO URBANO

BANCOS

BC01 - BANCO EM CONCRETO E TIJOLO CERÂMICO 2,50 X 0,50 m
BC02 - BANCO EM CONCRETO E TIJOLO CERÂMICO 5,00 X 0,50 m
BC03 - BANCO EM CONCRETO E TIJOLO CERÂMICO 2,00 X 0,50 m
BC04 - BANCO EM CONCRETO E TIJOLO MACIÇO, DE TAMANHO VARIÁVEL (A SER DETALHADO INTEGRADO A CANTEIROS DE PAISAGISMO

MESA DE JOGOS

MJ01 - MESA DE JOGOS COM 02 BANCOS EM CONCRETO
MJ02 - MESA DE JOGOS COM 04 BANCOS EM CONCRETO

LIXEIRAS

LX01 - CONJUNTO DE 02 LIXEIRAS - VIA PÚBLICA
LX02 - LIXEIRA 1200 LITROS (2,00 X 1,00 m)
LX03 - LIXEIRA PÉ FIXO - BELLAS DOG PET PLACE OU SIMILAR

PARACICLO

PC01 - CONJUNTO DE 04 PARACICLOS

CHURRASQUEIRAS

CQ01 - CHURRASQUEIRA INDEPENDENTE COM 02 BANCADAS
CQ02 - CHURRASQUEIRA ASSOCIADA AOS PAVILHÕES COM 02 BANCADAS

CHIMARRÓDROMO

CH - UNIDADE CHIMARRÓDROMO - ICEHOT (0,85 X 0,40 m)

ABRIGO DE ÔNIBUS

AO - ABRIGO DE ÔNIBUS - GOLONI - LITORAL

PARQUES INFANTIS

PQ01 - PARQUE INFANTIL 01 - (107 m²)
PQ02 - PARQUE INFANTIL 02 - (111 m²)
PQ03 - PARQUE INFANTIL 03 - (80 m²)
PQ04 - PARQUE INFANTIL 04 - (55 m²)
PQ05 - PARQUE INFANTIL 05 - (20 m²)
PQ06 - PARQUE INFANTIL 06 - (102 m²)

ACADEMIAS AO AR LIVRE:

AL01 - ACADEMIA AO AR LIVRE 01 - (60 m²)
AL02 - ACADEMIA AO AR LIVRE 02 - (60 m²)
AL03 - ACADEMIA AO AR LIVRE 03 - (103 m²)

RESERVATÓRIOS:

RS01 - RESERVATÓRIO 01 - SUPERIOR
RS02 - RESERVATÓRIO 02 - INFERIOR - TIPO A
RS03 - RESERVATÓRIO 03 - INFERIOR - TIPO B

EQUIPAMENTOS PÚBLICOS E ESTRUTURAS DE APOIO

PCA - PAVILHÃO COMUNITÁRIO - TERRENO A
PCE - PAVILHÃO COMUNITÁRIO - TERRENO E
QPD - QUADRA POLIESPORTIVA E MÓDULOS DE APOIO - TERRENO D
QPE - QUADRA POLIESPORTIVA E MÓDULOS DE APOIO - TERRENO E
CFA - CAMPO DE FUTEBOL DE 11 - TERRENO A
CFC - CAMPINHO - TERRENO C
CFD - CAMPO DE FUTEBOL DE 7 - TERRENO D
CFE - CAMPO DE FUTEBOL DE 11 - TERRENO E
CMA - CASAMATA - TERRENO A
CME - CASAMATA E VESTIÁRIOS - TERRENO E
CBE - CANCHA DE BOCHA - TERRENO E
CRD - CACHORRÓDROMO - TERRENO D
PLD - PALCO AO AR LIVRE - TERRENO D
CTD - COBERTURA TENSIONADA - TERRENO D
CCR - CONTENÇÃO EM CONCRETO (A SER DETALHADO)

ILUMINAÇÃO PÚBLICA

IP01 - POSTE METÁLICO (6 METROS) 01 LUMINÁRIA TIPO PÉTALA - DIMENSÕES: 124X273X116MM - LXCXA, CONFORME ESPECIFICAÇÃO TÉCNICA
IP02 - POSTE METÁLICO (8 METROS) 02 LUMINÁRIAS TIPO PÉTALA - DIMENSÕES: 124X273X116MM - LXCXA, CONFORME ESPECIFICAÇÃO TÉCNICA
IP03 - POSTE DE CONCRETO (18 METROS) + LUMINÁRIA TIPO REFLETOR - DIMENSÕES: 432X230X996MM - LXCXA , CONFORME ESPECIFICAÇÃO TÉCNICA
IP04 - POSTE DE CONCRETO (18 METROS) + LUMINÁRIA TIPO REFLETOR - DIMENSÕES: 432X230X996MM - LXCXA / 292X230X996MM - LXCXA, CONFORME ESPECIFICAÇÃO TÉCNICA
IP05 - POSTE METÁLICO (8 METROS) + 01 LUMINÁRIA TIPO REFLETOR - DIMENSÕES: 270X267X82MM - LXCXA, CONFORME ESPECIFICAÇÃO TÉCNICA
IP06 - POSTE METÁLICO (8 METROS) + 01 LUMINÁRIA TIPO REFLETOR - DIMENSÕES: 270X267X82MM - LXCXA, CONFORME ESPECIFICAÇÃO TÉCNICA
IP07 - POSTE METÁLICO (14 METROS) + 01 LUMINÁRIA TIPO REFLETOR - DIMENSÕES: 230X432X99MM - LXCXA, CONFORME ESPECIFICAÇÃO TÉCNICA
IP08 - REFLETOR LED, 200W, IP67, FLOOD LIGHT, REF. N1, COR CINZA GRAFITE, ACABAMENTO FOSCO, DA ECOLUX OU SIMILAR, INSTALADO NO PISO SOBRE BASE DE CONCRETO [ILUMINAÇÃO DOS RESERVATÓRIOS]
IP09 - POSTE EXISTENTE

GUARDA CORPO E CORRIMÃO

GC - GUARDA CORPO EM AÇO INOX H=90cm
CR - CORRIMÃO EM AÇO INOX H=92cm

ILHAS DE SERVIÇO

ISO1: ILHA DE SERVIÇO 01
01 x MJ01 - (MESA DE JOGOS)
PISO EM TIJOLO CERÂMICO

ISO2: ILHA DE SERVIÇO 02
02 x MJ02 - (MESAS DE JOGOS)
PISO EM TIJOLO CERÂMICO

ISO3: ILHA DE SERVIÇO 03
02 x LX02 - (LIXEIRA)

ISO4: ILHA DE SERVIÇO 04
01 x BC03 + 01 x LX01 - (BANCO E LIXEIRAS)
PISO EM TIJOLO CERÂMICO

IS 05-A: ILHA DE SERVIÇO 05 - TIPO A
02 x BC03 - (BANCOS)
PISO EM TIJOLO CERÂMICO

ISO5-B: ILHA DE SERVIÇO 05 - TIPO B
02 x BC03 + 01 x LX01 - (BANCOS E LIXEIRAS)
PISO EM TIJOLO CERÂMICO

ISO6: ILHA DE SERVIÇO 06
01 CH + 01 LX01 - (CHIMARRÓDROMO)
PISO EM TIJOLO CERÂMICO

ISO7: ILHA DE SERVIÇO 07
01 x PC01 - (PARACICLOS)
PISO EM TIJOLO CERÂMICO

ISO8: ILHA DE SERVIÇO 08
01 x PC01 - (PARACICLOS)
PISO EM TIJOLO CERÂMICO

ISO9: ILHA DE SERVIÇO 09
02 x BC03 - (BANCOS)
PISO EM TIJOLO CERÂMICO

IS10: ILHA DE SERVIÇO 10
01 X CQ01 + 01 x LX01 - (CHURRASQUEIRA)
PISO EM TIJOLO CERÂMICO

IS11-A: ILHA DE SERVIÇO 11 - TIPO A
01 x AO + 01 x LX01 - (ABRIGO DE ÔNIBUS)
PISO EM TIJOLO CERÂMICO

IS11-B: ILHA DE SERVIÇO 11 - TIPO B
01 x AO + 01 x BC03 + 01 x LX01 - (ABRIGO DE ÔNIBUS)
PISO EM TIJOLO CERÂMICO

IS12-A: ILHA DE SERVIÇO 12 - TIPO A
BANCO + COMPARTIMENTO PARA CONDENSADORA
DIMENSÃO: 0,70X5,00m

IS12-B: ILHA DE SERVIÇO 12 - TIPO B
BANCO + COMPARTIMENTO DUPLO PARA CONDENSADORA
DIMENSÃO: 0,70X5,00m

IS12-C: ILHA DE SERVIÇO 12 - TIPO C
BANCO + 2 COMPARTIMENTOS PARA CONDENSADORA
DIMENSÃO: 0,70X5,00m

IS13: ILHA DE SERVIÇO 13
01 x CH + 01 x LX03
PISO EM TIJOLO CERÂMICO

NOTAS

1. DIMENSÕES E NÍVEIS EM METRO.
2. CONFERIR MEDIDAS NA OBRA.
3. OS NÍVEIS DE REFERÊNCIA DO PROJETO, EQUIVALEM ÀS COTAS ALTIMÉTRICAS DO LEVANTAMENTO TOPOGRÁFICO PLANIALTIMÉTRICO DOCUMENTO RSSEGURO-SEDUR-POA-RUBEMBERTA-LEV-EP
4. O PISO DAS CALÇADAS TERÁ JUNTAS SECAS CORTADAS IN LOCO, DE ACORDO COM OS ALINHAMENTOS INDICADOS EM PLANTA DE PAGINAÇÃO. OS ARRANQUES SEGUEM SEMPRE QUE POSSÍVEL OS ALINHAMENTOS DAS ILHAS DE SERVIÇO, CONFORME INDICAÇÕES EM PLANTA.
5. TODOS OS PASSEIOS DEVEM TER INCLINAÇÃO TRANSVERSAL MÍNIMA DE 1% E MÁXIMA DE 3%, PARA FINS DE ENCAMINHAMENTO DE ÁGUAS PLUVIAIS E ACESSIBILIDADE. AS INCLINAÇÕES DEVEM SER SEMPRE CONDUZIDAS NA DIREÇÃO DOS CANTEIROS E JARDINS, RESPEITADAS AS COTAS DE NÍVEL INDICADAS NO PROJETO.

coletivo de projetos

AUTORES RESPONSÁVEIS TÉCNICOS

Fabiano José Arcádio Sobreira
CAU A24308-6

Paulo Victor Borges Ribeiro
CAU A96468-9

PROJETO TERCEIRIZADO

PROJETO URBANISTICO INTEGRADO - TERRITÓRIO RUBEM BERTA PORTO ALEGRE - RS

GOVERNO DO ESTADO
RIO GRANDE DO SUL
SECRETARIA DE DESENVOLVIMENTO URBANO E METROPOLITANO

SEDUR - SECRETARIA DE DESENVOLVIMENTO URBANO E METROPOLITANO

DPM - DEPARTAMENTO URBANO E METROPOLITANO

CENTRO ADMINISTRATIVO FERNANDO FERRARI - AV.BORGES DE MEDEIROS, N 1501 -
BAIRRO PRAIA DE BELAS - PORTO ALEGRE/RS
CEP - 90110-150

DIVISÃO DPM - DEPARTAMENTO URBANO E METROPOLITANO	DIRETORA Tassiele Francescon
PROJETO URBANISTICO INTEGRADO - TERRITÓRIO RUBEM BERTA PORTO ALEGRE RIO GRANDE DO SUL	CHEFE DE DIVISÃO Isabel Coutinho
ENDEREÇO DO TERRENO RUBEM BERTA, PORTO ALEGRE/RS	
ETAPA E DISCIPLINA PROJETO EXECUTIVO DE URBANISMO TERRENO A - RUBEM BERTA, PORTO ALEGRE	ÁREA TOTAL DO PROJETO URBANÍSTICO INTEGRADO 47.870,58 m²
CONTEÚDO PLANTA BAIXA DE URBANISMO - TRECHO 03 - COTAS E COORDENADAS, URB | MAPA DE COORDENADAS, 0. TERRENO A	

ESCALA	DATA	SÉRIE	FOLHA
INDICADA	10/08/2026	URB	0110

ARQUIVO
RSSEGURO-SEDUR-POA-RUBEMBERTA-A-URB-PE-0110-R03

PLANTA BAIXA DE URBANISMO - TRECHO 03 - COTAS E COORDENADAS

ESCALA 1:125



PLANTA BAIXA DE URBANISMO - TRECHO 03 - CHAMADAS DE ELEMENTOS E DE DETALHES

ESCALA 1:125

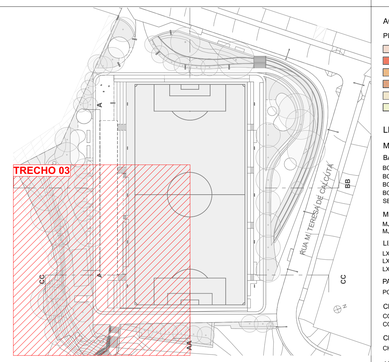

ACABAMENTOS

PISO

1 PAVIMENTAÇÃO EM CONCRETO USINADO,FCK 25 MPa, PIGMENTADO NA COR VERMELHO CLARO, PAGINAÇÃO 125x125cm, JUNTAS SECAS CORTADAS IN LOCO

2 PAVIMENTAÇÃO EM CONCRETO USINADO, PIGMENTADO NA COR VERMELHO ESCURO

3 PAVIMENTAÇÃO EM BLOCOS DE CONCRETO INTERTRAVADO, COR VERMELHA, PAGINAÇÃO ESPINHA DE PEIXE

4 PISO EM TIJOLOS MACIÇOS, 21X10X5 cm, PAGINAÇÃO ESPINHA DE PEIXE

5 PISO EMBORRACHADO EPDM MOLDADO NO LOCAL - RUBBER BRASIL OU SIMILAR

6 FORMAÇÕES CONFORME PROJETO DE PAISAGISMO

SINALIZAÇÃO DE PISO

PISO TÁTIL DIRECIONAL

PISO TÁTIL DE ALERTA

LEGENDA:

MOBILIÁRIO URBANO

BANCOS

BC01 - BANCO EM CONCRETO E TIJOLO CERÂMICO 2,50 X 0,50 m
BC02 - BANCO EM CONCRETO E TIJOLO CERÂMICO 5,00 X 0,50 m
BC03 - BANCO EM CONCRETO E TIJOLO CERÂMICO 2,00 X 0,50 m
BC04 - BANCO EM CONCRETO E TIJOLO MACIÇO, DE TAMANHO VARIÁVEL (A SER DETALHADO) INTEGRADO A CANTEIROS DE PAISAGISMO

MESA DE JOGOS

MJ01 - MESA DE JOGOS COM 02 BANCOS EM CONCRETO
MJ02 - MESA DE JOGOS COM 04 BANCOS EM CONCRETO

LIXEIRAS

LX01 - CONJUNTO DE 02 LIXEIRAS - VIA PÚBLICA
LX02 - LIXEIRA 1200 LITROS (2,00 X 1,00 m)
LX03 - LIXEIRA PÉ FIXO - BELLAS DOG PET PLACE OU SIMILAR

PARACICLO

PC01 - CONJUNTO DE 04 PARACICLOS

CHURRASQUEIRAS

CQ01 - CHURRASQUEIRA INDEPENDENTE COM 02 BANCADAS
CQ02 - CHURRASQUEIRA ASSOCIADA AOS PAVILHÕES COM 02 BANCADAS

CHIMARRÓDROMO

CH - UNIDADE CHIMARRÓDROMO - ICEHOT (0,85 X 0,40 m)

ABRIGO DE ÔNIBUS

AO - ABRIGO DE ÔNIBUS - GOLONI - LITORAL

PARQUES INFANTIS

PQ01 - PARQUE INFANTIL 01 - (107 m²)
PQ02 - PARQUE INFANTIL 02 - (111 m²)
PQ03 - PARQUE INFANTIL 03 - (80 m²)
PQ04 - PARQUE INFANTIL 04 - (55 m²)
PQ05 - PARQUE INFANTIL 05 - (20 m²)
PQ06 - PARQUE INFANTIL 06 - (102 m²)

ACADEMIAS AO AR LIVRE:

AL01 - ACADEMIA AO AR LIVRE 01 - (60 m²)
AL02 - ACADEMIA AO AR LIVRE 02 - (60 m²)
AL03 - ACADEMIA AO AR LIVRE 03 - (103 m²)

RESERVATÓRIOS:

RS01 - RESERVATÓRIO 01 - SUPERIOR
RS02 - RESERVATÓRIO 02 - INFERIOR - TIPO A
RS03 - RESERVATÓRIO 03 - INFERIOR - TIPO B

EQUIPAMENTOS PÚBLICOS E ESTRUTURAS DE APOIO

PCA - PAVILHÃO COMUNITÁRIO - TERRENO A
PCE - PAVILHÃO COMUNITÁRIO - TERRENO E
QPD - QUADRA POLIESPORTIVA E MÓDULOS DE APOIO - TERRENO D
QPE - QUADRA POLIESPORTIVA E MÓDULOS DE APOIO - TERRENO E
CFA - CAMPO DE FUTEBOL DE 11 - TERRENO A
CFC - CAMPINHO - TERRENO C
CFD - CAMPO DE FUTEBOL DE 7 - TERRENO D
CFE - CAMPO DE FUTEBOL DE 11 - TERRENO E
CMA - CASAMATA - TERRENO A
CME - CASAMATA E VESTIÁRIOS - TERRENO E
CBE - CANCHA DE BOCHA - TERRENO E
CRD - CACHORRÓDROMO - TERRENO D
PLD - PALCO AO AR LIVRE - TERRENO D
CTD - COBERTURA TENSIONADA - TERRENO D
CQR - CONTENÇÃO EM CONCRETO (A SER DETALHADO)

ILUMINAÇÃO PÚBLICA

IP01 - POSTE METÁLICO (6 METROS) 01 LUMINÁRIA TIPO PÉTALA - DIMENSÕES: 124X273X116MM - LXCXA, CONFORME ESPECIFICAÇÃO TÉCNICA
IP02 - POSTE METÁLICO (6 METROS) 02 LUMINÁRIAS TIPO PÉTALA - DIMENSÕES: 124X273X116MM - LXCXA, CONFORME ESPECIFICAÇÃO TÉCNICA
IP03 - POSTE DE CONCRETO (18 METROS) + LUMINÁRIA TIPO REFLETOR - DIMENSÕES: 432X230X99MM - LXCXA / 292X230X99MM - LXCXA, CONFORME ESPECIFICAÇÃO TÉCNICA
IP04 - POSTE DE CONCRETO (18 METROS) + LUMINÁRIA TIPO REFLETOR - DIMENSÕES: 432X230X99MM - LXCXA / 292X230X99MM - LXCXA, CONFORME ESPECIFICAÇÃO TÉCNICA
IP05 - POSTE METÁLICO (8 METROS) + 01 LUMINÁRIA TIPO REFLETOR - DIMENSÕES: 270X267X82MM - LXCXA, CONFORME ESPECIFICAÇÃO TÉCNICA
IP06 - POSTE METÁLICO (8 METROS) + 01 LUMINÁRIA TIPO REFLETOR - DIMENSÕES: 270X267X82MM - LXCXA, CONFORME ESPECIFICAÇÃO TÉCNICA
IP07 - POSTE METÁLICO (14 METROS) + 01 LUMINÁRIA TIPO REFLETOR - DIMENSÕES: 230X450X99MM - LXCXA, CONFORME ESPECIFICAÇÃO TÉCNICA
IP08 - REFLETOR LED, 200W, IP67, FLOOD LIGHT, REF. N1, COR CINZA GRAFITE, ACABAMENTO FOSCO, DA ECOLUX OU SIMILAR, INSTALADO NO PISO SOBRE BASE DE CONCRETO
BASE DE CONCRETO [ILUMINAÇÃO DOS RESERVATÓRIOS]
IP09 - POSTE EXISTENTE

GUARDA CORPO E CORRIMÃO

GC - GUARDA CORPO EM AÇO INOX H=90cm
CR - CORRIMÃO EM AÇO INOX H=92cm

ILHAS DE SERVIÇO

IS01: ILHA DE SERVIÇO 01
01 x MJ01 - (MESA DE JOGOS)
PISO EM TIJOLO CERÂMICO

IS02: ILHA DE SERVIÇO 02
02 x MJ02 - (MESAS DE JOGOS)
PISO EM TIJOLO CERÂMICO

IS03: ILHA DE SERVIÇO 03
02 x LX02 - (LIXEIRA)

IS04: ILHA DE SERVIÇO 04
01 x BC03 + 01 x LX01 - (BANCO E LIXEIRAS)
PISO EM TIJOLO CERÂMICO

IS 05-A: ILHA DE SERVIÇO 05 - TIPO A
02 x BC03 - (BANCOS)
PISO EM TIJOLO CERÂMICO

IS05-B: ILHA DE SERVIÇO 05 - TIPO B
02 x BC03 + 01 x LX01 - (BANCOS E LIXEIRAS)
PISO EM TIJOLO CERÂMICO

IS06: ILHA DE SERVIÇO 06
01 CH + 01 LX01 - (CHIMARRÓDROMO)
PISO EM TIJOLO CERÂMICO

IS07: ILHA DE SERVIÇO 07
01 x PC01 - (PARACICLOS)
PISO EM TIJOLO CERÂMICO

IS08: ILHA DE SERVIÇO 08
01 x PC01 - (PARACICLOS)
PISO EM TIJOLO CERÂMICO

IS09: ILHA DE SERVIÇO 09
02 x BC03 - (BANCOS)
PISO EM TIJOLO CERÂMICO

IS10: ILHA DE SERVIÇO 10
01 X CQ01 + 01 x LX01 - (CHURRASQUEIRA)
PISO EM TIJOLO CERÂMICO

IS11-A: ILHA DE SERVIÇO 11 - TIPO A
01 x AO + 01 x LX01 - (ABRIGO DE ÔNIBUS)
PISO EM TIJOLO CERÂMICO

IS11-B: ILHA DE SERVIÇO 11 - TIPO B
01 x AO + 01 x BC03 + 01 x LX01 - (ABRIGO DE ÔNIBUS)
PISO EM TIJOLO CERÂMICO

IS12-A: ILHA DE SERVIÇO 12 - TIPO A
BANCO + COMPARTIMENTO PARA CONDENSADORA
DIMENSÃO: 0,70X5,00m

IS12-B: ILHA DE SERVIÇO 12 - TIPO B
BANCO + COMPARTIMENTO DUPLO PARA CONDENSADORA
DIMENSÃO: 0,70X5,00m

IS12-C: ILHA DE SERVIÇO 12 - TIPO C
BANCO + 2 COMPARTIMENTOS PARA CONDENSADORA
DIMENSÃO: 0,70X5,00m

IS13: ILHA DE SERVIÇO 13
01 x CH + 01 x LX03
PISO EM TIJOLO CERÂMICO

ACABAMENTOS DE PAVIMENTAÇÕES

CÓDIGO	ESPECIFICAÇÃO	ÁREA (m²)
1	CONCRETO USINADO, PIGMENTADO NA COR VERMELHA, PAGINAÇÃO 125x125cm, COM JUNTAS SECAS CORTADAS IN LOCO	2.878,58
2	PAVIMENTAÇÃO EM CONCRETO USINADO, PIGMENTADO NA COR VERMELHO ESCURO (PISTA DE CAMINHADA)	382,19
3	BLOCO DE CONCRETO INTERTRAVADO, COR VERMELHA, PAGINAÇÃO ESPINHA DE PEIXE	523,96
4	PISO EM TIJOLOS MACIÇOS, 21x10x5cm, COM TRATAMENTO HIDOFUGANTE, PAGINAÇÃO ESPINHA DE PEIXE	351,40
5	PISO EMBORRACHADO EPDM MOLDADO NO LOCAL - RUBBER BRASIL OU SIMILAR	171,09
		4.307,22 m²

ILHAS DE SERVIÇO

CÓDIGO	ESPECIFICAÇÃO DA ILHA	QUNTD.
AL02	AL02 - ACADEMIA AO AR LIVRE 02 - (60 m²)	1
IS01	ILHA DE SERVIÇO 01 01 x MJ01 - (MESA DE JOGOS) PISO EM TIJOLO CERÂMICO	4
IS02	ILHA DE SERVIÇO 02 (02 MJ02) - MESAS DE JOGOS DIMENSÃO: 2,50 X 5,00 m PISO EM TIJOLO CERÂMICO MJ02 - MESA DE JOGOS COM 04 BANCOS EM CONCRETO	1
IS03	ILHA DE SERVIÇO 03 (02 LX02) - LIXEIRA DIMENSÃO: 1,25 X 5,0 m PISO EM CONCRETO COM PIGMENTAÇÃO VERMELHA LX02 - LIXEIRA 1200 LITROS (2,00 X 1,00 m)	1
IS04	ILHA DE SERVIÇO 04 01 x BC03 + 01 x LX01 - BANCO E LIXEIRAS) PISO EM TIJOLO CERÂMICO	4
IS05-A	ILHA DE SERVIÇO 05 - TIPO A (02 BC03) - BANCOS DIMENSÃO: 1,25 X 5,00 m PISO EM TIJOLO CERÂMICO BC03 (BANCO EM CONCRETO E TIJOLO CERÂMICO 2,00 X 0,50 m)	2
IS06	ILHA DE SERVIÇO 06 (01 CH + 01 LX01) - CHIMARRÓDROMO E LIXEIRAS DIMENSÃO: 1,25 X 5,00 m PISO EM TIJOLO CERÂMICO CH - UNIDADE CHIMARRÓDROMO - ICEHOT (0,85 X 0,40 m) LX01 - CONJUNTO DE 02 LIXEIRAS - VIA PÚBLICA	4
IS07	ILHA DE SERVIÇO 07 01 x PC01 - (PARACICLOS) PISO EM TIJOLO CERÂMICO	1
IS08	ILHA DE SERVIÇO 08 (01 PC01) - PARACICLOS DIMENSÃO: 2,50 X 3,75 m PISO EM TIJOLO CERÂMICO PC01 - CONJUNTO DE 04 PARACICLOS	2
IS09	ILHA DE SERVIÇO 09 (02 BC03) - BANCOS DIMENSÃO: 2,50 X 3,75 m PISO EM TIJOLO CERÂMICO BC03 (BANCO EM CONCRETO E TIJOLO CERÂMICO 2,00 X 0,50 m)	1
IS11-A	ILHA DE SERVIÇO 11 - TIPO A 01 x AO + 01 x LX01 - (ABRIGO DE ÔNIBUS) PISO EM TIJOLO CERÂMICO	1
IS12-B	ILHA DE SERVIÇO 12 - TIPO B BANCO + COMPARTIMENTO DUPLO PARA CONDENSADORA DIMENSÃO: 0,70X5,00m	2
PQ02	PARQUE INFANTIL 02 - (110m²)	1
PQ05-B	PARQUE INFANTIL 05 - TIPO B - (20 m²)	1
PQ06	PARQUE INFANTIL 06 - (102,83m²)	1
		27

MOBILIÁRIO URBANO

CÓDIGO	ESPECIFICAÇÃO	QUNTD.
AO	ABRIGO/PARADA DE ÔNIBUS GOLONI - LITORAL DIMENSÃO: 2,50 X 10,00 M	1
BANCO	BANCO EM CONCRETO E TIJOLO CERÂMICO 2,5X10X5CM	4
BC03	BANCO EM CONCRETO E TIJOLO CERÂMICO, DIMENSÕES 200X50X45CM	10
CARROSSEL CATARINA	CARROSSEL CATARINA MOVINGPLAY OU SIMILAR	1
CH	UNIDADE CHIMARRÓDROMO - ICEHOT (0,85 X 0,40)	4
DISCO VOADOR	DISCO VOADOR 800 MOVINGPLAY OU SIMILAR	13
GANGORRA SURF	GANGORRA SURF MOVINGPLAY OU SIMILAR	1
GEODÉSICA	GEODÉSICA MOVINGPLAY	2
GIRA GIRA	GIRA GIRA CEC) MOVINGPLAY OU SIMILAR	1
LX01	LIXEIRA DUPLA (0,70 x 0,25 h + 0,93m - 2 CESTOS DE 45 LITROS) - VIA PÚBLICA	9
LX02	LIXEIRA URBANA CONTAINER 1200L	2
MJ01	MESA EM CONCRETO, DIMENSÕES 75X75X75CM COM 2 BANCOS DE CONCRETO	4
MJ02	MESA EM CONCRETO, DIMENSÕES 75X75X75CM COM 4 BANCOS DE CONCRETO	2
MORRINHO	MORRINHO SUAVE RUBBER BRASIL OU SIMILAR	1
MORRINHO CAMA ELÁSTICA	MORRINHO COM CAMA ELÁSTICA RUBBER OU SIMILAR	1
MORRINHO COM ESCORREGADOR	MORRINHO PLANO COM ESCORREGADOR MOVINGPLAY OU SIMILAR	1
MORRINHO COM TÚNEL	MORRINHO CÚPULA COM TUNEL MOVINGPLAY OU SIMILAR	1
MULTI EXERCITADOR	MULTI EXERCITADOR 6X1 - ALTURA: 1,76m COMPR.: 1,10m LARGURA: 2,68m PESO: 105Kg – TIPO DE FIXAÇÃO: PARABOLTS - ÁREA DE UTILIZAÇÃO SUGERIDA: 2,0m x 3,2m – TRYANON OU SIMILAR	1
PC01	CONJUNTO DE 05 PARACICLOS MODELO "U" INVERTIDO PARA CHUMBAR NO PISO. 170x75cm. MATERIAL EM AÇO TUBULAR ARREDONDADO, COM PINTURA NA COR PRETO E ACABAMENTO GALVANIZADO COM PROTEÇÃO ANTICORROSIVA. REF. ALZ36C - ALTMAYER OU SIMILAR.	3
PLACA	PLACA ACADEMIA AO AR LIVRE	1
SIMULADOR DE CAVALGADA TRIPLO	SIMULADOR DE CAVALGADA,TRIPLO - ALTURA: 1,20m COMPR.: 2,10m LARGURA: 1,00m PESO: 66,1Kg – TIPO DE FIXAÇÃO: PARABOLTS – ÁREA DE UTILIZAÇÃO SUGERIDA: 3,0m x 1,5m - TRYANON OU SIMILAR	1
SIMULADOR DE PERCURSO TRIPLO	SIMULADOR DE PERCURSO, TRIPLO - ALTURA: 1,22m COMPR.: 2,50m LARGURA: 0,81m PESO: 73Kg – TIPO DE FIXAÇÃO: PARABOLTS – ÁREA DE UTILIZAÇÃO SUGERIDA: 3,0m x 1,5m - TRYANON OU SIMILAR	1
TUBO EQUILÍBRIO	TUBO EQUILÍBRIO MOVINGPLAY OU SIMILAR	1
		66

ILUMINAÇÃO PÚBLICA

CÓDIGO	ESPECIFICAÇÃO	QUNTD.
IP01	POSTE METÁLICO (6 METROS) 01 LUMINÁRIA TIPO PÉTALA, POTÊNCIA: 20.7W - 3711 LM - 3000K - DIMENSÕES: 124X273X116MM - LXCXA, CONFORME ESPECIFICAÇÃO TÉCNICA	26
IP02	POSTE METÁLICO (6 METROS) 02 LUMINÁRIAS TIPO PÉTALA, POTÊNCIA: 20.7W - 3711 LM - 3000K - DIMENSÕES: 124X273X116MM - LXCXA, CONFORME ESPECIFICAÇÃO TÉCNICA	8
IP03	POSTE DE CONCRETO (18 METROS) + LUMINÁRIA TIPO REFLETOR, POTÊNCIA: 1x153,5W - 27679 LM - 4000K - DIMENSÕES: 432X230X99MM - LXCXA 1x100,3W - 18166 LM - 4000K - DIMENSÕES: 292X230X99MM - LXCXA 1x178W - 31318 LM - 4000K - DIMENSÕES: 432X230X99MM - LXCXA 2x152,4W - 26006 LM - 4000K - DIMENSÕES: 432X230X99MM - LXCXA , CONFORME ESPECIFICAÇÃO TÉCNICA	4
IP04	POSTE DE CONCRETO (18 METROS) + LUMINÁRIA TIPO REFLETOR, POTÊNCIA: 1x153,5W - 27679 LM - 4000K - DIMENSÕES: 432X230X99MM - LXCXA 2x100,3W - 18166 LM - 4000K - DIMENSÕES: 292X230X99MM - LXCXA 2x152,4W - 26006 LM - 4000K - DIMENSÕES: 432X230X99MM - LXCXA , CONFORME ESPECIFICAÇÃO TÉCNICA	6
IP08	REFLETOR LED, 200W, IP67, FLOOD LIGHT, REF. N1, COR CINZA GRAFITE, ACABAMENTO FOSCO, DA ECOLUX OU SIMILAR, INSTALADO NO PISO SOBRE BASE DE CONCRETO [ILUMINAÇÃO DOS RESERVATÓRIOS]	3
IP09	POSTE EXISTENTE	20
		67

PISO PODOTÁTIL

CÓDIGO	ESPECIFICAÇÃO	ÁREA (m²)
PISO TÁTIL DE ALERTA	PISO PODOTÁTIL DE ALERTA, DIMENSÕES CONFORME NBR 16537	46,14
PISO TÁTIL DIRECIONAL	PISO PODOTÁTIL DIRECIONAL, DIMENSÕES CONFORME NBR 16537	109,72
		155,86 m²

MEIO-FIO

CÓDIGO	ESPECIFICAÇÃO	COMP.(m)
MEIO-FIO	MEIO-FIO EM CONCRETO 15X30CM	1.419,93

BANCOS

CÓDIGO	ESPECIFICAÇÃO	COMP.(m)
BC04-A	BANCO EM CONCRETO E TIJOLO CERÂMICO 50X50CM. VER DETALHES NO PROJETO PAISAGÍSTICO	11,16
BC04-B	BANCO EM CONCRETO E TIJOLO CERÂMICO 50X50CM. VER DETALHES NO PROJETO PAISAGÍSTICO	45,19
BC04-C	BANCO EM CONCRETO E TIJOLO CERÂMICO 50X50CM. VER DETALHES NO PROJETO PAISAGÍSTICO	91,91
BC04-D	BANCO EM CONCRETO E TIJOLO CERÂMICO 50X50CM. VER DETALHES NO PROJETO PAISAGÍSTICO	70,47
		218,73 m

CONTENÇÕES

CÓDIGO	ESPECIFICAÇÃO	COMP.(m)
CCR-A	CONTENÇÃO EM CONCRETO 145X20CM. VER DETALHES NO PROJETO PAISAGÍSTICO	42,10
CCR-B	CONTENÇÃO EM CONCRETO 145X20CM. VER DETALHES NO PROJETO PAISAGÍSTICO	45,73
CCR-C	CONTENÇÃO EM CONCRETO 145X20CM. VER DETALHES NO PROJETO PAISAGÍSTICO	91,92
CCR-D	CONTENÇÃO EM CONCRETO 145X20CM. VER DETALHES NO PROJETO PAISAGÍSTICO	85,65
CCR-E	CONTENÇÃO EM CONCRETO 145X20CM. VER DETALHES NO PROJETO PAISAGÍSTICO	84,96
		350,36 m

coletivo de projetos

AUTORES RESPONSÁVEIS TÉCNICOS

Fabiano José Arcádio Sobreira
CAU A24308-6

Paulo Victor Borges Ribeiro
CAU A96468-9

PROJETO TERCEIRIZADO

PROJETO URBANISTICO INTEGRADO - TERRITÓRIO RUBEM BERTA PORTO ALEGRE - RS

GOVERNO DO ESTADO
RIO GRANDE DO SUL
SECRETARIA DE DESENVOLVIMENTO URBANO E METROPOLITANO

SEDUR - SECRETARIA DE DESENVOLVIMENTO URBANO E METROPOLITANO

DPM - DEPARTAMENTO URBANO E METROPOLITANO

CENTRO ADMINSTRATIVO FERNANDO FERRARI - AV.BORGES DE MEDEIROS, N 1501 -
BAIRRO PRAIA DE BELAS - PORTO ALEGRE/RS
CEP - 90110-150

DIVISÃO DPM - DEPARTAMENTO URBANO E METROPOLITANO	DIRETORA Tassiele Francescon
PROJETO URBANISTICO INTEGRADO - TERRITÓRIO RUBEM BERTA PORTO ALEGRE RIO GRANDE DO SUL	CHEFE DE DIVISÃO Isabel Coutinho
ENDEREÇO DO TERRENO RUBEM BERTA, PORTO ALEGRE/RS	
ETAPA E DISCIPLINA PROJETO EXECUTIVO DE URBANISMO TERRENO A - RUBEM BERTA, PORTO ALEGRE	ÁREA TOTAL DO PROJETO URBANISTICO INTEGRADO 47.870,58 m²

CONTEÚDO

PLANTA BAIXA DE URBANISMO - TRECHO 03 - CHAMADAS DE ELEMENTOS E DE DETALHES, 0. TERRENO A, URB | ACABAMENTOS DE PAVIMENTAÇÕES, URB | ACADEMIAS | ILHAS DE SERVIÇO | PARQUES, URB | MOBILIÁRIO URBANO, URB | ILUMINAÇÃO PÚBLICA, URB | PISO PODOTÁTIL, URB | MEIO-FIO, URB | BANCOS, URB | CONTENÇÕES

ESCALA	DATA	SÉRIE	FOLHA
INDICADA	10/08/2026	URB	0111

ARQUIVO
RSSEGURO-SEDUR-POA-RUBEMBERTA-A-URB-PE-0111-R03

TRECHO 03

BB

CC

EDIFICAÇÃO COMUNITÁRIA PREEXISTENTE

PROJEÇÃO DA COBERTURA

DESCE

SOBE

FORRAÇÃO CONFORME PROJETO PAISAGÍSTICO

PLAN INCLINADO (+4,99%)

N

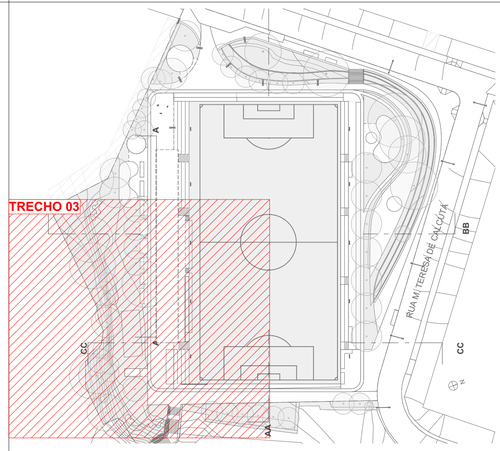

ACABAMENTOS

PISO

	1	PAVIMENTAÇÃO EM CONCRETO USINADO,FCK 25 MPa, PIGMENTADO NA COR VERMELHO CLARO, PAGINAÇÃO 125x125CM, JUNTAS SECAS CORTADAS IN LOCO
	2	PAVIMENTAÇÃO EM CONCRETO USINADO, PIGMENTADO NA COR VERMELHO ESCURO
	3	PAVIMENTAÇÃO EM BLOCOS DE CONCRETO INTERTRAVADO, COR VERMELHA, PAGINAÇÃO ESPINHA DE PEIXE
	4	PISO EM TUOLOS MACIÇOS, 21X10X5 CM, PAGINAÇÃO ESPINHA DE PEIXE
	5	PISO EMBORRACHADO EPDM MOLDADO NO LOCAL - RUBBER BRASIL OU SIMILAR
	6	FORRAÇÕES CONFORME PROJETO DE PAISAGISMO
	7	GRANITINA COM JUNTA METÁLICA, COR VERMELHO CLARO
	8	GRANITINA COM JUNTA METÁLICA, COR CINZA CLARO E ACABAMENTO POLIDO
	9	PISO CONFORME PROJETO ARQUITETÔNICO
	10	PISO CIMENTÍCIO COM PINTURA PU ESPORTIVA TEXTURIZADA ANTIDERRAPANTE, CONFORME PROJETO ARQUITETÔNICO

LEGENDA

- ARRANQUE DE PAGINAÇÃO PADRÃO, DIMENSÕES 1,25 X 1,25M
- ARRANQUE DE PAGINAÇÃO PADRÃO, DIMENSÕES 1,25 X 3,75M
- ARRANQUE DE PAGINAÇÃO PERSONALIZADA, DIMENSÕES INDICADAS EM PLANTA.
- PEÇA OU FAIXA DE TRANSIÇÃO, DIMENSÃO A SER VERIFICADA NA OBRA

NOTAS

1. DIMENSÕES E NÍVEIS EM METRO.
2. CONFERIR MEDIDAS NA OBRA.
3. OS NÍVEIS DE REFERÊNCIA DO PROJETO, EQUIVALEM ÀS COTAS ALTIMÉTRICAS DO LEVANTAMENTO TOPOGRÁFICO PLANIALTIMÉTRICO DOCUMENTO RSSEGURO-SEDUR-POA-RUBEMBERTA-LEV-EP
4. O PISO DAS CALÇADAS TERÁ JUNTAS SECAS CORTADAS IN LOCO, DE ACORDO COM OS ALINHAMENTOS INDICADOS EM PLANTA DE PAGINAÇÃO. OS ARRANQUES SEGUEM SEMPRE QUE POSSÍVEL OS ALINHAMENTOS DAS ILHAS DE SERVIÇO, CONFORME INDICAÇÕES EM PLANTA.
5. TODOS OS PASSEIOS DEVEM TER INCLINAÇÃO TRANSVERSAL MINIMA DE 1% E MÁXIMA DE 3%, PARA FINS DE ENCAMINHAMENTO DE ÁGUAS PLUVIAIS E ACESSIBILIDADE. AS INCLINAÇÕES DEVEM SER SEMPRE CONDUZIDAS NA DIREÇÃO DOS CANTEIROS E JARDINS, RESPEITADAS AS COTAS DE NÍVEL INDICADAS NO PROJETO.

coletivo de projetos

AUTORES RESPONSÁVEIS TÉCNICOS

Fabiano José Arcádio Sobreira — CAU A24308-6

Paulo Victor Borges Ribeiro — CAU A96468-9

PROJETO TERCEIRIZADO

PROJETO URBANISTICO INTEGRADO - TERRITÓRIO RUBEM BERTA PORTO ALEGRE - RS

GOVERNO DO ESTADO
RIO GRANDE DO SUL
SECRETARIA DE DESENVOLVIMENTO URBANO E METROPOLITANO

SEDUR - SECRETARIA DE DESENVOLVIMENTO URBANO E METROPOLITANO

DPM - DEPARTAMENTO URBANO E METROPOLITANO

CENTRO ADMINISTRATIVO FERNANDO FERRARI - AV. BORGES DE MEDEIROS, N 1501 -
BAIRRO PRAIA DE BELAS - PORTO ALEGRE/RS
CEP - 90110-150

DIVISÃO: DPM - DEPARTAMENTO URBANO E METROPOLITANO	DIRETORA: Tassiele Francescon
PROJETO URBANISTICO INTEGRADO - TERRITÓRIO RUBEM BERTA PORTO ALEGRE RIO GRANDE DO SUL	CHEFE DE DIVISÃO: Isabel Coutinho
ENDEREÇO DO TERRENO: RUBEM BERTA, PORTO ALEGRE/RS	
ETAPA E DISCIPLINA: PROJETO EXECUTIVO DE URBANISMO TERRENO A - RUBEM BERTA, PORTO ALEGRE	ÁREA TOTAL DO PROJETO URBANÍSTICO INTEGRADO: 47.870,58 m²
CONTEÚDO: PLANTA BAIXA DE URBANISMO - PAGINAÇÃO - TRECHO 03, 0. TERRENO A	

ESCALA	DATA	SÉRIE	FOLHA
INDICADA	10/08/2026	URB	0112

ARQUIVO: RSSEGURO-SEDUR-POA-RUBEMBERTA-A-URB-PE-0112-R03

PLANTA BAIXA DE URBANISMO - PAGINAÇÃO - TRECHO 03
ESCALA 1:125

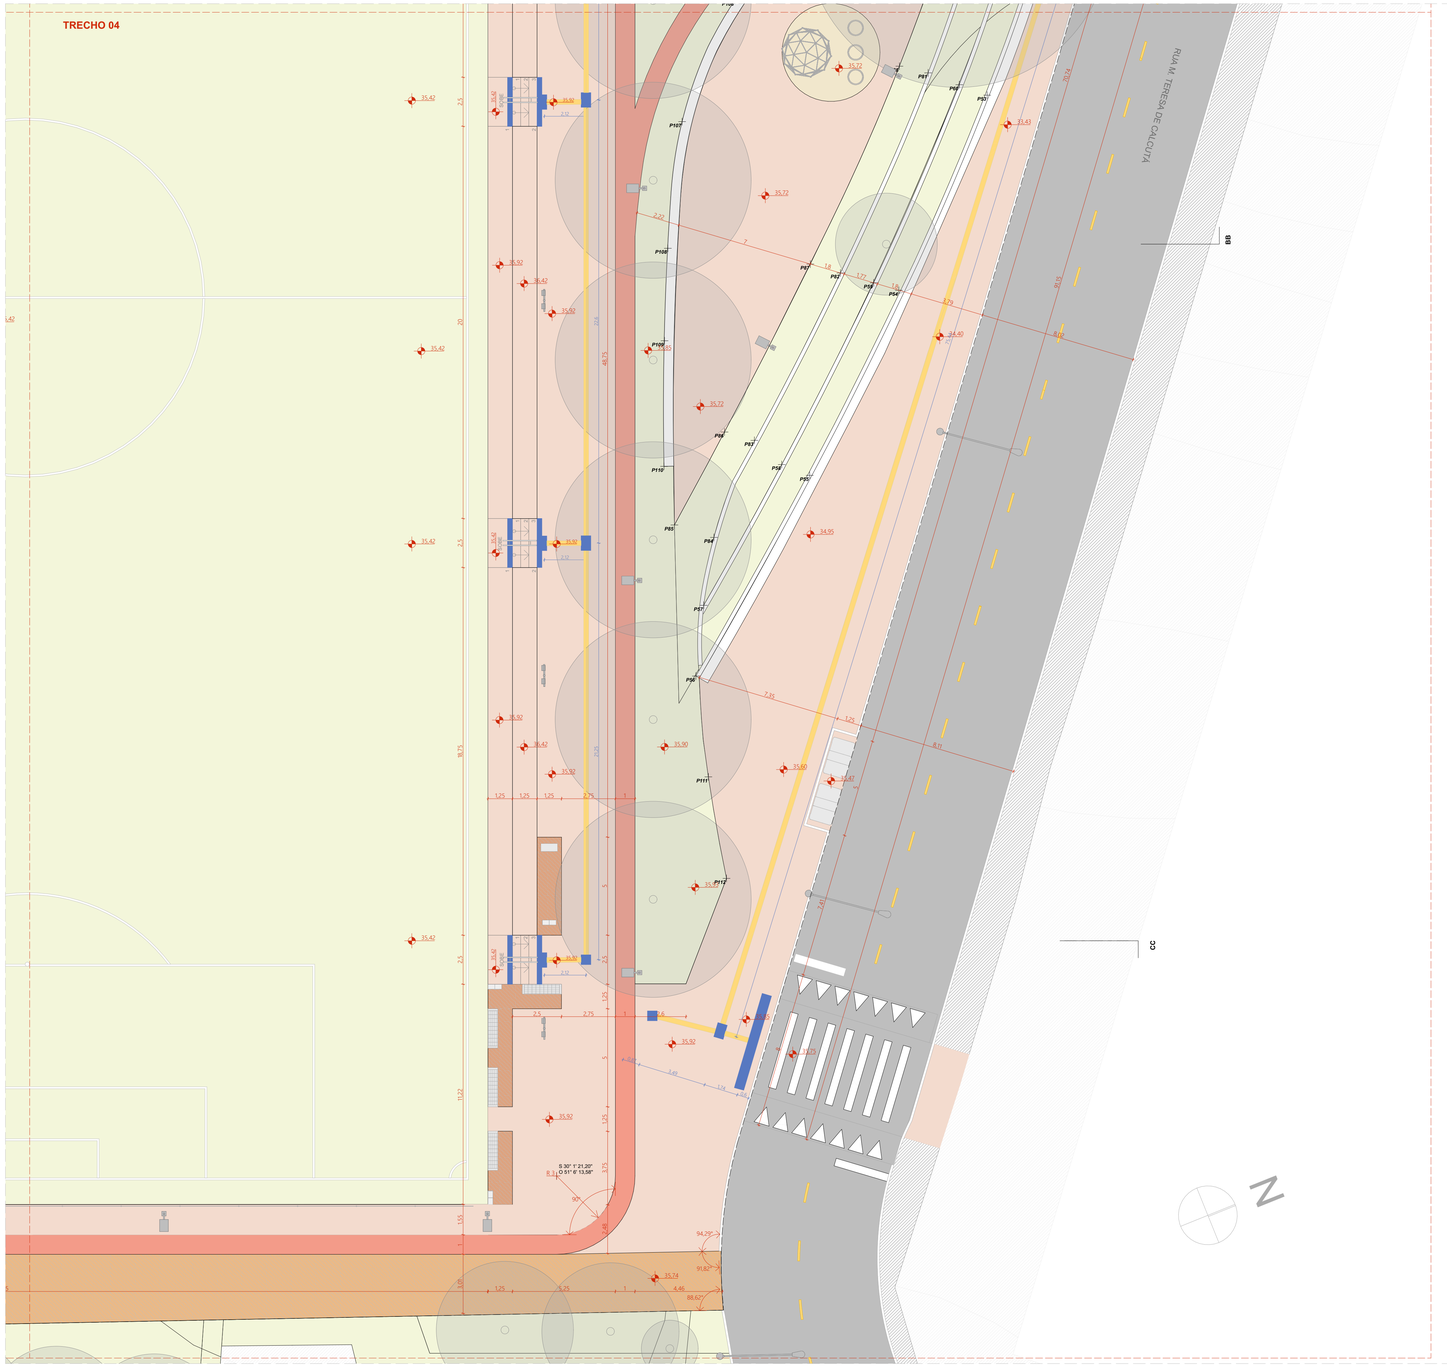

PLANTA BAIXA DE URBANISMO - TRECHO 04 - COTAS E COORDENADAS

ESCALA 1:125

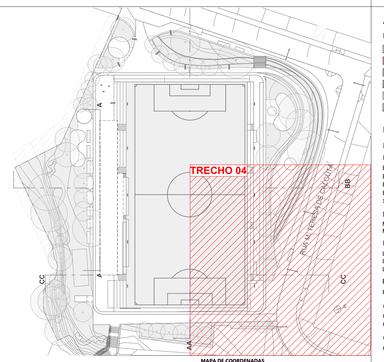

MAPA DE COORDENADAS

CÓDIGO	COORDENADA X (O)	COORDENADA Y (S)	COORDENADA Z (H NÍVEL DO MAR)
P1	51° 6' 18,45"	30° 1' 21,48"	35,85
P2	51° 6' 18,28"	30° 1' 21,37"	35,73
P3	51° 6' 18,08"	30° 1' 21,31"	35,68
P4	51° 6' 17,93"	30° 1' 21,43"	35,85
P5	51° 6' 17,83"	30° 1' 21,54"	36,09
P6	51° 6' 17,76"	30° 1' 21,70"	36,55
P7	51° 6' 17,79"	30° 1' 21,84"	36,85
P8	51° 6' 17,86"	30° 1' 22,01"	36,92
P9	51° 6' 17,93"	30° 1' 21,21"	35,62
P10	51° 6' 17,95"	30° 1' 21,07"	35,35
P11	51° 6' 17,94"	30° 1' 20,94"	35,27
P12	51° 6' 17,90"	30° 1' 20,80"	35,28
P13	51° 6' 17,10"	30° 1' 20,00"	33,45
P14	51° 6' 17,78"	30° 1' 21,19"	35,80
P15	51° 6' 17,63"	30° 1' 21,14"	36,06
P16	51° 6' 17,49"	30° 1' 21,05"	36,06
P17	51° 6' 17,38"	30° 1' 20,93"	36,01
P18	51° 6' 17,29"	30° 1' 20,79"	35,96
P19	51° 6' 17,21"	30° 1' 20,95"	35,93
P20	51° 6' 17,16"	30° 1' 20,51"	35,91
P21	51° 6' 17,11"	30° 1' 20,37"	35,92
P22	51° 6' 17,04"	30° 1' 20,21"	35,94
P23	51° 6' 16,95"	30° 1' 20,05"	35,92
P24	51° 6' 17,94"	30° 1' 21,16"	35,46
P25	51° 6' 17,80"	30° 1' 21,14"	35,83
P26	51° 6' 17,66"	30° 1' 21,10"	35,94
P27	51° 6' 17,53"	30° 1' 21,01"	36,02
P28	51° 6' 17,43"	30° 1' 20,91"	35,93
P29	51° 6' 17,34"	30° 1' 20,77"	35,87
P30	51° 6' 17,26"	30° 1' 20,63"	35,92
P31	51° 6' 17,21"	30° 1' 20,49"	35,92
P32	51° 6' 17,16"	30° 1' 20,36"	35,93
P33	51° 6' 17,09"	30° 1' 20,20"	35,72
P34	51° 6' 17,02"	30° 1' 20,03"	35,32
P35	51° 6' 17,78"	30° 1' 21,02"	35,77
P36	51° 6' 17,71"	30° 1' 20,94"	35,93
P37	51° 6' 17,47"	30° 1' 20,78"	35,92
P38	51° 6' 17,36"	30° 1' 20,60"	35,89
P39	51° 6' 17,29"	30° 1' 20,46"	35,91
P40	51° 6' 17,24"	30° 1' 20,33"	35,86
P41	51° 6' 17,19"	30° 1' 20,18"	35,34
P42	51° 6' 17,09"	30° 1' 20,00"	33,80
P43	51° 6' 17,02"	30° 1' 19,86"	33,23
P44	51° 6' 16,88"	30° 1' 19,71"	33,32
P45	51° 6' 16,75"	30° 1' 19,60"	33,10
P46	51° 6' 16,61"	30° 1' 19,51"	32,90
P47	51° 6' 16,47"	30° 1' 19,44"	32,72
P48	51° 6' 16,29"	30° 1' 19,39"	32,60
P49	51° 6' 16,10"	30° 1' 19,39"	32,45
P50	51° 6' 15,89"	30° 1' 19,44"	32,13
P51	51° 6' 15,70"	30° 1' 19,52"	32,37
P52	51° 6' 15,43"	30° 1' 19,60"	33,21
P53	51° 6' 15,19"	30° 1' 19,87"	33,85
P54	51° 6' 14,91"	30° 1' 20,12"	34,50
P55	51° 6' 14,94"	30° 1' 20,37"	35,42
P56	51° 6' 14,37"	30° 1' 20,67"	36,02
P57	51° 6' 14,49"	30° 1' 20,62"	35,68
P58	51° 6' 14,68"	30° 1' 20,41"	35,55
P59	51° 6' 14,84"	30° 1' 20,16"	35,15
P60	51° 6' 15,23"	30° 1' 19,90"	34,65
P61	51° 6' 15,47"	30° 1' 19,73"	34,43
P62	51° 6' 15,73"	30° 1' 19,57"	34,22
P63	51° 6' 15,92"	30° 1' 19,50"	34,23
P64	51° 6' 16,13"	30° 1' 19,45"	34,23
P65	51° 6' 16,30"	30° 1' 19,45"	34,18
P66	51° 6' 16,47"	30° 1' 19,49"	34,20
P67	51° 6' 16,61"	30° 1' 19,56"	34,18
P68	51° 6' 16,74"	30° 1' 19,64"	34,21
P69	51° 6' 16,86"	30° 1' 19,72"	34,26
P70	51° 6' 17,00"	30° 1' 19,86"	34,31
P71	51° 6' 16,93"	30° 1' 19,89"	35,22
P72	51° 6' 16,81"	30° 1' 19,76"	35,21
P73	51° 6' 16,70"	30° 1' 19,78"	35,23
P74	51° 6' 16,58"	30° 1' 19,61"	35,23
P75	51° 6' 16,46"	30° 1' 19,55"	35,22
P76	51° 6' 16,31"	30° 1' 19,51"	35,22
P77	51° 6' 16,14"	30° 1' 19,51"	35,23
P78	51° 6' 15,94"	30° 1' 19,55"	35,22
P79	51° 6' 15,76"	30° 1' 19,63"	35,20
P80	51° 6' 15,51"	30° 1' 19,77"	35,23
P81	51° 6' 15,27"	30° 1' 19,94"	35,39
P82	51° 6' 14,98"	30° 1' 20,20"	35,61
P83	51° 6' 14,75"	30° 1' 20,44"	35,72
P84	51° 6' 14,60"	30° 1' 20,56"	35,71
P85	51° 6' 14,65"	30° 1' 20,61"	35,72
P86	51° 6' 14,78"	30° 1' 20,48"	35,72
P87	51° 6' 15,02"	30° 1' 20,24"	35,72
P88	51° 6' 15,31"	30° 1' 19,98"	35,72
P89	51° 6' 15,54"	30° 1' 19,81"	35,72
P90	51° 6' 15,78"	30° 1' 19,66"	35,69
P91	51° 6' 15,96"	30° 1' 19,59"	35,72
P92	51° 6' 16,15"	30° 1' 19,55"	35,71
P93	51° 6' 16,31"	30° 1' 19,55"	35,72
P94	51° 6' 16,44"	30° 1' 19,59"	35,72
P95	51° 6' 16,57"	30° 1' 19,65"	35,72
P96	51° 6' 16,68"	30° 1' 19,71"	35,71
P97	51° 6' 16,77"	30° 1' 19,79"	35,76
P98	51° 6' 16,86"	30° 1' 19,90"	35,92
P99	51° 6' 16,80"	30° 1' 19,93"	35,88
P100	51° 6' 16,64"	30° 1' 19,76"	35,70
P101	51° 6' 16,41"	30° 1' 19,57"	35,73
P102	51° 6' 16,18"	30° 1' 19,64"	35,71
P103	51° 6' 16,00"	30° 1' 19,68"	35,71
P104	51° 6' 15,84"	30° 1' 19,77"	35,72
P105	51° 6' 15,68"	30° 1' 19,96"	35,72
P106	51° 6' 15,54"	30° 1' 20,19"	35,71
P107	51° 6' 15,36"	30° 1' 20,35"	35,78
P108	51° 6' 15,15"	30° 1' 20,45"	35,76
P109	51° 6' 14,99"	30° 1' 20,51"	35,77
P110	51° 6' 14,76"	30° 1' 20,59"	35,78
P111	51° 6' 14,18"	30° 1' 20,72"	35,97
P112	51° 6' 13,99"	30° 1' 20,75"	35,92

ACABAMENTOS

PISO

1. PAVIMENTAÇÃO EM CONCRETO USINADO,FCK. 25 MPa. PIGMENTADO NA COR VERMELHO CLARO, PAGINAÇÃO 125x125cm, JUNTAS SECAS CORTADAS IN LOCO
2. PAVIMENTAÇÃO EM CONCRETO USINADO, PIGMENTADO NA COR VERMELHO ESCURO
3. PAVIMENTAÇÃO EM BLOCOS DE CONCRETO INTERTRAVADO, COR VERMELHA, PAGINAÇÃO ESPINHA DE PEIXE
4. PISO EM TIJOLOS MACIÇOS, 21X10X5 cm, PAGINAÇÃO ESPINHA DE PEIXE
5. PISO EMBORRACHADO EPDM MOLDADO NO LOCAL - RUBBER BRASIL OU SIMILAR
6. FORRAÇÕES CONFORME PROJETO DE PAISAGISMO

SINALIZAÇÃO DE PISO

- PISO TÁTIL DIRECIONAL
- PISO TÁTIL DE ALERTA

LEGENDA:

MOBILIÁRIO URBANO

BANCOS

BC01 - BANCO EM CONCRETO E TIJOLO CERÂMICO 2,50 X 0,50 m
BC02 - BANCO EM CONCRETO E TIJOLO CERÂMICO 5,00 X 0,50 m
BC03 - BANCO EM CONCRETO E TIJOLO CERÂMICO 2,00 X 0,50 m
BC04 - BANCO EM CONCRETO E TIJOLO MACIÇO, DE TAMANHO VARIÁVEL (A SER DETALHADO) INTEGRADO A CANTEIROS DE PAISAGISMO

MESA DE JOGOS

MJ01 - MESA DE JOGOS COM 02 BANCOS EM CONCRETO
MJ02 - MESA DE JOGOS COM 04 BANCOS EM CONCRETO

LIXEIRAS

LX01 - CONJUNTO DE 02 LIXEIRAS - VIA PÚBLICA
LX02 - LIXEIRA 1200 LITROS (2,00 X 1,00 m)
LX03 - LIXEIRA PÉ FIXO - BELLAS DOG PET PLACE OU SIMILAR

PARACICLO

PC01 - CONJUNTO DE 04 PARACICLOS

CHURRASQUEIRAS

CQ01 - CHURRASQUEIRA INDEPENDENTE COM 02 BANCADAS
CQ02 - CHURRASQUEIRA ASSOCIADA AOS PAVILHÕES COM 02 BANCADAS

CHIMARRÓDROMO

CH - UNIDADE CHIMARRÓDROMO - ICEHOT (0,85 X 0,40 m)

ABRIGO DE ÔNIBUS

AO - ABRIGO DE ÔNIBUS - GOLONI - LITORAL

PARQUES INFANTIS

PQ01 - PARQUE INFANTIL 01 - (107 m²)
PQ02 - PARQUE INFANTIL 02 - (111 m²)
PQ03 - PARQUE INFANTIL 03 - (80 m²)
PQ04 - PARQUE INFANTIL 04 - (55 m²)
PQ05 - PARQUE INFANTIL 05 - (20 m²)
PQ06 - PARQUE INFANTIL 06 - (102 m²)

ACADEMIAS AO AR LIVRE:

AL01 - ACADEMIA AO AR LIVRE 01 - (60 m²)
AL02 - ACADEMIA AO AR LIVRE 02 - (60 m²)
AL03 - ACADEMIA AO AR LIVRE 03 - (103 m²)

RESERVATÓRIOS:

RS01 - RESERVATÓRIO 01 - SUPERIOR
RS02 - RESERVATÓRIO 02 - INFERIOR - TIPO A
RS03 - RESERVATÓRIO 03 - INFERIOR - TIPO B

EQUIPAMENTOS PÚBLICOS E ESTRUTURAS DE APOIO

PCA - PAVILHÃO COMUNITÁRIO - TERRENO A
PCE - PAVILHÃO COMUNITÁRIO - TERRENO E
QPD - QUADRA POLIESPORTIVA E MÓDULOS DE APOIO - TERRENO D
QPE - QUADRA POLIESPORTIVA E MÓDULOS DE APOIO - TERRENO E
CFA - CAMPO DE FUTEBOL DE 11 - TERRENO A
CFC - CAMPINHO - TERRENO C
CFD - CAMPO DE FUTEBOL DE 7 - TERRENO D
CFE - CAMPO DE FUTEBOL DE 11 - TERRENO E
CMA - CASAMATA - TERRENO A
CME - CASAMATA E VESTIÁRIOS - TERRENO E
CBE - CANCHA DE BOCHA - TERRENO E
CRD - CACHORRÓDROMO - TERRENO D
PLD - PALCO AO AR LIVRE - TERRENO D
CTD - COBERTURA TENSIONADA - TERRENO D
CCR - CONTENÇÃO EM CONCRETO (A SER DETALHADO)

ILUMINAÇÃO PÚBLICA

IP01 - POSTE METÁLICO (8 METROS) 01 LUMINÁRIA TIPO PÉTALA - DIMENSÕES: 124X273X116MM - LXCXA, CONFORME ESPECIFICAÇÃO TÉCNICA
IP02 - POSTE METÁLICO (8 METROS) 02 LUMINÁRIAS TIPO PÉTALA - DIMENSÕES: 124X273X116MM - LXCXA, CONFORME ESPECIFICAÇÃO TÉCNICA
IP03 - POSTE DE CONCRETO (18 METROS) + LUMINÁRIA TIPO REFLETOR - DIMENSÕES: 432X230X996MM - LXCXA , CONFORME ESPECIFICAÇÃO TÉCNICA
IP04 - POSTE DE CONCRETO (18 METROS) + LUMINÁRIA TIPO REFLETOR - DIMENSÕES: 432X230X996MM - LXCXA / 292X230X996MM - LXCXA, CONFORME ESPECIFICAÇÃO TÉCNICA
IP05 - POSTE METÁLICO (8 METROS) + 01 LUMINÁRIA TIPO REFLETOR - DIMENSÕES: 270X267X82MM - LXCXA, CONFORME ESPECIFICAÇÃO TÉCNICA
IP06 - POSTE METÁLICO (8 METROS) + 01 LUMINÁRIA TIPO REFLETOR - DIMENSÕES: 270X267X82MM - LXCXA, CONFORME ESPECIFICAÇÃO TÉCNICA
IP07 - POSTE METÁLICO (14 METROS) + 01 LUMINÁRIA TIPO REFLETOR - DIMENSÕES: 230X432X996MM - LXCXA, CONFORME ESPECIFICAÇÃO TÉCNICA
IP08 - REFLETOR LED, 200W, IP67, FLOOD LIGHT, REF. N1, COR CINZA GRAFITE, ACABAMENTO FOSCO, DA ECOLUX OU SIMILAR. INSTALADO NO PISO SOBRE BASE DE CONCRETO [ILUMINAÇÃO DOS RESERVATÓRIOS]
IP09 - POSTE EXISTENTE

GUARDA CORPO E CORRIMÃO

GC - GUARDA CORPO EM AÇO INOX H=90cm
CR - CORRIMÃO EM AÇO INOX H=92cm

ILHAS DE SERVIÇO

ISO1: ILHA DE SERVIÇO 01
01 x MJ01 - (MESA DE JOGOS)
PISO EM TIJOLO CERÂMICO

ISO2: ILHA DE SERVIÇO 02
02 x MJ02 - (MESAS DE JOGOS)
PISO EM TIJOLO CERÂMICO

ISO3: ILHA DE SERVIÇO 03
02 x LX02 - (LIXEIRA)

ISO4: ILHA DE SERVIÇO 04
01 x BC03 + 01 x LX01 - (BANCO E LIXEIRAS)
PISO EM TIJOLO CERÂMICO

IS 05-A: ILHA DE SERVIÇO 05 - TIPO A
02 x BC03 - (BANCOS)
PISO EM TIJOLO CERÂMICO

ISO5-B: ILHA DE SERVIÇO 05 - TIPO B
02 x BC03 + 01 x LX01 - (BANCOS E LIXEIRAS)
PISO EM TIJOLO CERÂMICO

ISO6: ILHA DE SERVIÇO 06
01 CH + 01 LX01 - (CHIMARRÓDROMO)
PISO EM TIJOLO CERÂMICO

ISO7: ILHA DE SERVIÇO 07
01 x PC01 - (PARACICLOS)
PISO EM TIJOLO CERÂMICO

ISO8: ILHA DE SERVIÇO 08
01 x PC01 - (PARACICLOS)
PISO EM TIJOLO CERÂMICO

ISO9: ILHA DE SERVIÇO 09
02 x BC03 - (BANCOS)
PISO EM TIJOLO CERÂMICO

ISI10: ILHA DE SERVIÇO 10
01 X CQ01 + 01 x LX01 - (CHURRASQUEIRA)
PISO EM TIJOLO CERÂMICO

ISI11-A: ILHA DE SERVIÇO 11 - TIPO A
01 x AO + 01 x LX01 - (ABRIGO DE ÔNIBUS)
PISO EM TIJOLO CERÂMICO

ISI11-B: ILHA DE SERVIÇO 11 - TIPO B
01 x AO + 01 x BC03 + 01 x LX01 - (ABRIGO DE ÔNIBUS)
PISO EM TIJOLO CERÂMICO

ISI12-A: ILHA DE SERVIÇO 12 - TIPO A
BANCO + COMPARTIMENTO PARA CONDENSADORA
DIMENSÃO: 0,70X5,00m

ISI12-B: ILHA DE SERVIÇO 12 - TIPO B
BANCO + COMPARTIMENTO DUPLO PARA CONDENSADORA
DIMENSÃO: 0,70X5,00m

ISI12-C: ILHA DE SERVIÇO 12 - TIPO C
BANCO + 2 COMPARTIMENTOS PARA CONDENSADORA
DIMENSÃO: 0,70X5,00m

ISI13: ILHA DE SERVIÇO 13
01 x CH + 01 x LX03
PISO EM TIJOLO CERÂMICO

NOTAS

1. DIMENSÕES E NÍVEIS EM METRO.
2. CONFERIR MEDIDAS NA OBRA.
3. OS NÍVEIS DE REFERÊNCIA DO PROJETO, EQUIVALEM ÀS COTAS ALTIMÉTRICAS DO LEVANTAMENTO TOPOGRÁFICO PLANIALTIMÉTRICO DOCUMENTO RSSEGURO-SEDUR-POA-RUBEMBERTA-LEV-EP
4. O PISO DAS CALÇADAS TERÁ JUNTAS SECAS CORTADAS IN LOCO, DE ACORDO COM OS ALINHAMENTOS INDICADOS EM PLANTA DE PAGINAÇÃO. OS ARRANQUES SEGUEM SEMPRE QUE POSSÍVEL OS ALINHAMENTOS DAS ILHAS DE SERVIÇO, CONFORME INDICAÇÕES EM PLANTA.
5. TODOS OS PASSEIOS DEVEM TER INCLINAÇÃO TRANSVERSAL MÍNIMA DE 1% E MÁXIMA DE 3%, PARA FINS DE ENCAMINHAMENTO DE ÁGUAS PLUVIAIS E ACESSIBILIDADE. AS INCLINAÇÕES DEVEM SER SEMPRE CONDUZIDAS NA DIREÇÃO DOS CANTEIROS E JARDINS, RESPEITADAS AS COTAS DE NÍVEL INDICADAS NO PROJETO.

coletivo de projetos

AUTORES RESPONSÁVEIS TÉCNICOS

Fabiano José Arcádio Sobreira
CAU A24308-6

Paulo Victor Borges Ribeiro
CAU A96468-9

PROJETO TERCEIRIZADO

PROJETO URBANISTICO INTEGRADO - TERRITÓRIO RUBEM BERTA PORTO ALEGRE - RS

GOVERNO DO ESTADO
RIO GRANDE DO SUL
SECRETARIA DE DESENVOLVIMENTO URBANO E METROPOLITANO

SEDUR - SECRETARIA DE DESENVOLVIMENTO URBANO E METROPOLITANO

DPM - DEPARTAMENTO URBANO E METROPOLITANO

CENTRO ADMINISTRATIVO FERNANDO FERRARI - AV. BORGES DE MEDEIROS, N 1501 -
BAIRRO PRAIA DE BELAS - PORTO ALEGRE/RS
CEP - 90110-150

DIVISÃO DPM - DEPARTAMENTO URBANO E METROPOLITANO	DIRETORA Tassiele Francescon
PROJETO URBANISTICO INTEGRADO - TERRITÓRIO RUBEM BERTA PORTO ALEGRE RIO GRANDE DO SUL	CHEFE DE DIVISÃO Isabel Coutinho
ENDEREÇO DO TERRENO RUBEM BERTA, PORTO ALEGRE/RS	
ETAPA E DISCIPLINA PROJETO EXECUTIVO DE URBANISMO TERRENO A - RUBEM BERTA, PORTO ALEGRE	ÁREA TOTAL DO PROJETO URBANISTICO INTEGRADO 47.870,58 m²
CONTEÚDO PLANTA BAIXA DE URBANISMO - TRECHO 04 - COTAS E COORDENADAS, URB | MAPA DE COORDENADAS, 0. TERRENO A	

ESCALA	DATA	SÉRIE	FOLHA
INDICADA	10/08/2026	URB	0113

ARQUIVO
RSSEGURO-SEDUR-POA-RUBEMBERTA-A-URB-PE-0113-R03

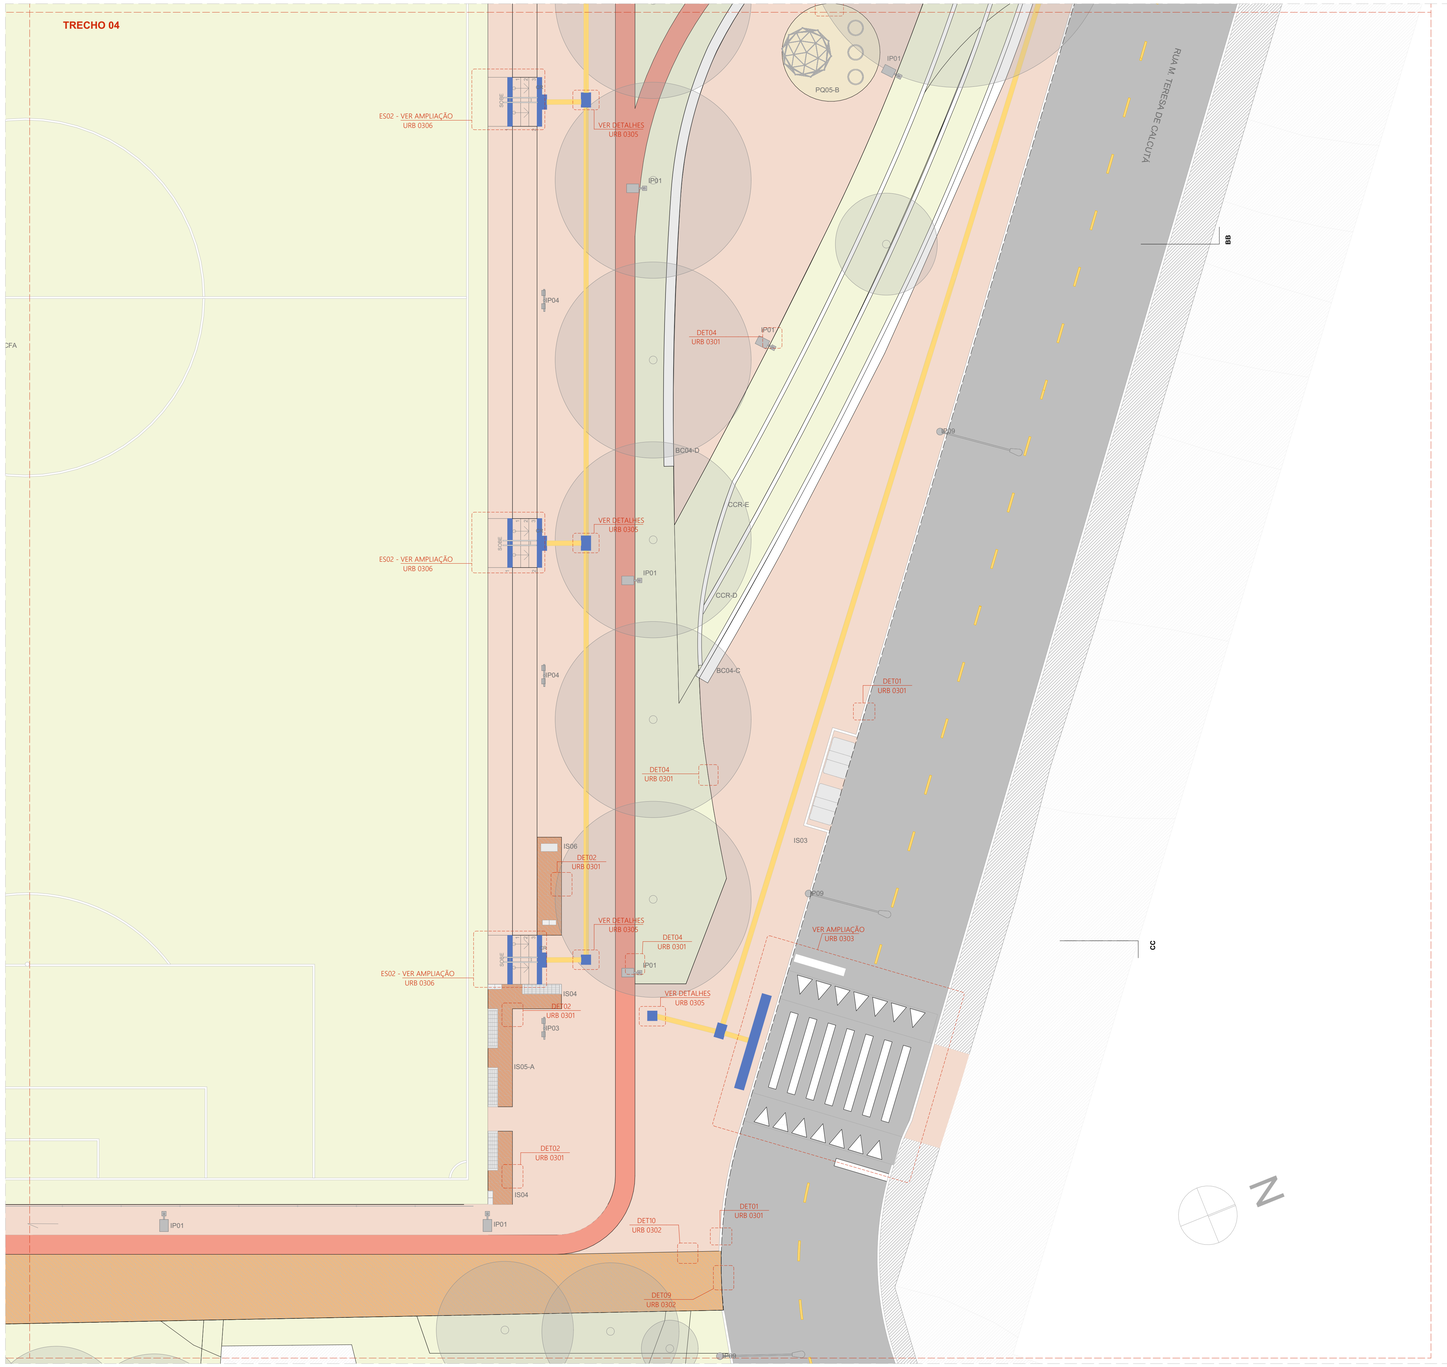

PLANTA BAIXA DE URBANISMO - TRECHO 04 - CHAMADAS DE ELEMENTOS E DE DETALHES

ESCALA 1:125

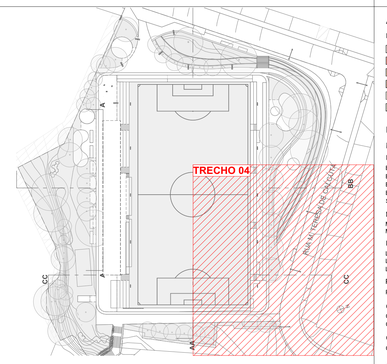

ACABAMENTOS

PISO

1. PAVIMENTAÇÃO EM CONCRETO USINADO,FCK 25 MPa. PIGMENTADO NA COR VERMELHO CLARO, PAGINAÇÃO 125x125cm, JUNTAS SECAS CORTADAS IN LOCO
2. PAVIMENTAÇÃO EM CONCRETO USINADO, PIGMENTADO NA COR VERMELHO ESCURO
3. PAVIMENTAÇÃO EM BLOCOS DE CONCRETO INTERTRAVADO, COR VERMELHA, PAGINAÇÃO ESPINHA DE PEIXE
4. PISO EM TIJOLOS MACIÇOS, 21X10X5 cm, PAGINAÇÃO ESPINHA DE PEIXE
5. PISO EMBORRACHADO EPDM MOLDADO NO LOCAL - RUBBER BRASIL OU SIMILAR
6. FORRAÇÕES CONFORME PROJETO DE PAISAGISMO

SINALIZAÇÃO DE PISO

- PISO TÁTIL DIRECIONAL
- PISO TÁTIL DE ALERTA

LEGENDA:

MOBILIÁRIO URBANO

BANCOS

BC01 - BANCO EM CONCRETO E TIJOLO CERÂMICO 2,50 X 0,50 m
BC02 - BANCO EM CONCRETO E TIJOLO CERÂMICO 5,00 X 0,50 m
BC03 - BANCO EM CONCRETO E TIJOLO CERÂMICO 2,00 X 0,50 m
BC04 - BANCO EM CONCRETO E TIJOLO MACIÇO, DE TAMANHO VARIÁVEL (A SER DETALHADO INTEGRADO A CANTEIROS DE PAISAGISMO

MESA DE JOGOS

MJ01 - MESA DE JOGOS COM 02 BANCOS EM CONCRETO
MJ02 - MESA DE JOGOS COM 04 BANCOS EM CONCRETO

LIXEIRAS

LX01 - CONJUNTO DE 02 LIXEIRAS - VIA PÚBLICA
LX02 - LIXEIRA 1200 LITROS (2,00 X 1,00 m)
LX03 - LIXEIRA PÉ FIXO - BELLAS DOG PET PLACE OU SIMILAR

PARACICLO

PC01 - CONJUNTO DE 04 PARACICLOS

CHURRASQUEIRAS

CQ01 - CHURRASQUEIRA INDEPENDENTE COM 02 BANCADAS
CQ02 - CHURRASQUEIRA ASSOCIADA AOS PAVILHÕES COM 02 BANCADAS

CHIMARRÓDROMO

CH - UNIDADE CHIMARRÓDROMO - ICEHOT (0,85 X 0,40 m)

ABRIGO DE ÔNIBUS

AO - ABRIGO DE ÔNIBUS - GOLONI - LITORAL

PARQUES INFANTIS

PQ01 - PARQUE INFANTIL 01 - (107 m²)
PQ02 - PARQUE INFANTIL 02 - (111 m²)
PQ03 - PARQUE INFANTIL 03 - (80 m²)
PQ04 - PARQUE INFANTIL 04 - (55 m²)
PQ05 - PARQUE INFANTIL 05 - (20 m²)
PQ06 - PARQUE INFANTIL 06 - (102 m²)

ACADEMIAS AO AR LIVRE:

AL01 - ACADEMIA AO AR LIVRE 01 - (60 m²)
AL02 - ACADEMIA AO AR LIVRE 02 - (60 m²)
AL03 - ACADEMIA AO AR LIVRE 03 - (103 m²)

RESERVATÓRIOS:

RS01 - RESERVATÓRIO 01 - SUPERIOR
RS02 - RESERVATÓRIO 02 - INFERIOR - TIPO A
RS03 - RESERVATÓRIO 03 - INFERIOR - TIPO B

EQUIPAMENTOS PÚBLICOS E ESTRUTURAS DE APOIO

PCA - PAVILHÃO COMUNITÁRIO - TERRENO A
PCE - PAVILHÃO COMUNITÁRIO - TERRENO E
QPD - QUADRA POLIESPORTIVA E MÓDULOS DE APOIO - TERRENO D
QPE - QUADRA POLIESPORTIVA E MÓDULOS DE APOIO - TERRENO E
CFA - CAMPO DE FUTEBOL DE 11 - TERRENO A
CFC - CAMPINHO - TERRENO C
CFD - CAMPO DE FUTEBOL DE 7 - TERRENO D
CFE - CAMPO DE FUTEBOL DE 11 - TERRENO E
CMA - CASAMATA - TERRENO A
CME - CASAMATA E VESTIÁRIOS - TERRENO E
CBE - CANCHA DE BOCHA - TERRENO E
CRD - CACHORRÓDROMO - TERRENO D
PLD - PALCO AO AR LIVRE - TERRENO D
CTD - COBERTURA TENSIONADA - TERRENO D
CCR - CONTENÇÃO EM CONCRETO (A SER DETALHADO)

ILUMINAÇÃO PÚBLICA

IP01 - POSTE METÁLICO (6 METROS) 01 LUMINÁRIA TIPO PÉTALA - DIMENSÕES: 124X273X116MM - LXCXA, CONFORME ESPECIFICAÇÃO TÉCNICA
IP02 - POSTE METÁLICO (8 METROS) 02 LUMINÁRIAS TIPO PÉTALA - DIMENSÕES: 124X273X116MM - LXCXA, CONFORME ESPECIFICAÇÃO TÉCNICA
IP03 - POSTE DE CONCRETO (18 METROS) + LUMINÁRIA TIPO REFLETOR - DIMENSÕES: 432X230X99MM - LXCXA , CONFORME ESPECIFICAÇÃO TÉCNICA
IP04 - POSTE DE CONCRETO (18 METROS) + LUMINÁRIA TIPO REFLETOR - DIMENSÕES: 432X230X99MM - LXCXA / 292X230X96MM - LXCXA, CONFORME ESPECIFICAÇÃO TÉCNICA
IP05 - POSTE METÁLICO (8 METROS) + 01 LUMINÁRIA TIPO REFLETOR - DIMENSÕES: 270X267X82MM - LXCXA, CONFORME ESPECIFICAÇÃO TÉCNICA
IP06 - POSTE METÁLICO (8 METROS) + 01 LUMINÁRIA TIPO REFLETOR - DIMENSÕES: 270X267X82MM - LXCXA, CONFORME ESPECIFICAÇÃO TÉCNICA
IP07 - POSTE METÁLICO (14 METROS) + 01 LUMINÁRIA TIPO REFLETOR - DIMENSÕES: 230X430X99MM - LXCXA, CONFORME ESPECIFICAÇÃO TÉCNICA
IP08 - REFLETOR LED, 200W, IP67, FLOOD LIGHT, REF. N1, COR CINZA GRAFITE, ACABAMENTO FOSCO, DA ECOLUX OU SIMILAR, INSTALADO NO PISO SOBRE BASE DE CONCRETO [ILUMINAÇÃO DOS RESERVATÓRIOS]
IP09 - POSTE EXISTENTE

GUARDA CORPO E CORRIMÃO

GC - GUARDA CORPO EM AÇO INOX H=90cm
CR - CORRIMÃO EM AÇO INOX H=92cm

ILHAS DE SERVIÇO

IS01: ILHA DE SERVIÇO 01
01 x MJ01 - (MESA DE JOGOS)
PISO EM TIJOLO CERÂMICO

IS02: ILHA DE SERVIÇO 02
02 x MJ02 - (MESAS DE JOGOS)
PISO EM TIJOLO CERÂMICO

IS03: ILHA DE SERVIÇO 03
02 x LX02 - (LIXEIRA)

IS04: ILHA DE SERVIÇO 04
01 x BC03 + 01 x LX01 - (BANCO E LIXEIRAS)
PISO EM TIJOLO CERÂMICO

IS 05-A: ILHA DE SERVIÇO 05 - TIPO A
02 x BC03 - (BANCOS)
PISO EM TIJOLO CERÂMICO

IS05-B: ILHA DE SERVIÇO 05 - TIPO B
02 x BC03 + 01 x LX01 - (BANCOS E LIXEIRAS)
PISO EM TIJOLO CERÂMICO

IS06: ILHA DE SERVIÇO 06
01 CH + 01 LX01 - (CHIMARRÓDROMO)
PISO EM TIJOLO CERÂMICO

IS07: ILHA DE SERVIÇO 07
01 x PC01 - (PARACICLOS)
PISO EM TIJOLO CERÂMICO

IS08: ILHA DE SERVIÇO 08
01 x PC01 - (PARACICLOS)
PISO EM TIJOLO CERÂMICO

IS09: ILHA DE SERVIÇO 09
02 x BC03 - (BANCOS)
PISO EM TIJOLO CERÂMICO

IS10: ILHA DE SERVIÇO 10
01 X CQ01 + 01 x LX01 - (CHURRASQUEIRA)
PISO EM TIJOLO CERÂMICO

IS11-A: ILHA DE SERVIÇO 11 - TIPO A
01 x AO + 01 x LX01 - (ABRIGO DE ÔNIBUS)
PISO EM TIJOLO CERÂMICO

IS11-B: ILHA DE SERVIÇO 11 - TIPO B
01 x AO + 01 x BC03 + 01 x LX01 - (ABRIGO DE ÔNIBUS)
PISO EM TIJOLO CERÂMICO

IS12-A: ILHA DE SERVIÇO 12 - TIPO A
BANCO + COMPARTIMENTO PARA CONDENSADORA
DIMENSÃO: 0,70X5,00m

IS12-B: ILHA DE SERVIÇO 12 - TIPO B
BANCO + COMPARTIMENTO DUPLO PARA CONDENSADORA
DIMENSÃO: 0,70X5,00m

IS12-C: ILHA DE SERVIÇO 12 - TIPO C
BANCO + 2 COMPARTIMENTOS PARA CONDENSADORA
DIMENSÃO: 0,70X5,00m

IS13: ILHA DE SERVIÇO 13
01 x CH + 01 x LX03
PISO EM TIJOLO CERÂMICO

ACABAMENTOS DE PAVIMENTAÇÕES

CÓDIGO	ESPECIFICAÇÃO	ÁREA (m²)
1	CONCRETO USINADO, PIGMENTADO NA COR VERMELHA, PAGINAÇÃO 125x125cm, COM JUNTAS SECAS CORTADAS IN LOCO	2.878,58
2	PAVIMENTAÇÃO EM CONCRETO USINADO, PIGMENTADO NA COR VERMELHO ESCURO (PISTA DE CAMINHADA)	382,19
3	BLOCO DE CONCRETO INTERTRAVADO, COR VERMELHA, PAGINAÇÃO ESPINHA DE PEIXE	523,96
4	PISO EM TIJOLOS MACIÇOS, 21x10x5cm, COM TRATAMENTO HIDOFUGANTE, PAGINAÇÃO ESPINHA DE PEIXE	351,40
5	PISO EMBORRACHADO EPDM MOLDADO NO LOCAL - RUBBER BRASIL OU SIMILAR	171,09
		4.307,22 m²

ILHAS DE SERVIÇO

CÓDIGO	ESPECIFICAÇÃO DA ILHA	QUNTD.
ALO2	ALO2 - ACADEMIA AO AR LIVRE 02 - (60 m²)	1
IS01	ILHA DE SERVIÇO 01 01 x MJ01 - (MESA DE JOGOS) PISO EM TIJOLO CERÂMICO	4
IS02	ILHA DE SERVIÇO 02 (02 MJ02) - MESAS DE JOGOS DIMENSÃO: 2,50 X 5,00 m PISO EM TIJOLO CERÂMICO MJ02 - MESA DE JOGOS COM 04 BANCOS EM CONCRETO	1
IS03	ILHA DE SERVIÇO 03 (02 LX02) - LIXEIRA DIMENSÃO: 1,25 X 5,0 m PISO EM CONCRETO COM PIGMENTAÇÃO VERMELHA LX02 - LIXEIRA 1200 LITROS (2,00 X 1,00 m)	1
IS04	ILHA DE SERVIÇO 04 01 x BC03 + 01 x LX01 - BANCO E LIXEIRAS) PISO EM TIJOLO CERÂMICO	4
IS05-A	ILHA DE SERVIÇO 05 - TIPO A (02 BC03) - BANCOS DIMENSÃO: 1,25 X 5,00 m PISO EM TIJOLO CERÂMICO BC03 (BANCO EM CONCRETO E TIJOLO CERÂMICO 2,00 X 0,50 m)	2
IS06	ILHA DE SERVIÇO 06 (01 CH + 01 LX01) - CHIMARRÓDROMO E LIXEIRAS DIMENSÃO: 1,25 X 5,00 m PISO EM TIJOLO CERÂMICO CH - UNIDADE CHIMARRÓDROMO - ICEHOT (0,85 X 0,40 m) LX01 - CONJUNTO DE 02 LIXEIRAS - VIA PÚBLICA	4
IS07	ILHA DE SERVIÇO 07 01 x PC01 - (PARACICLOS) PISO EM TIJOLO CERÂMICO	1
IS08	ILHA DE SERVIÇO 08 (01 PC01) - PARACICLOS DIMENSÃO: 2,50 X 3,75 m PISO EM TIJOLO CERÂMICO PC01 - CONJUNTO DE 04 PARACICLOS	2
IS09	ILHA DE SERVIÇO 09 (02 BC03) - BANCOS DIMENSÃO: 2,50 X 3,75 m PISO EM TIJOLO CERÂMICO BC03 (BANCO EM CONCRETO E TIJOLO CERÂMICO 2,00 X 0,50 m)	1
IS11-A	ILHA DE SERVIÇO 11 - TIPO A 01 x AO + 01 x LX01 - (ABRIGO DE ÔNIBUS) PISO EM TIJOLO CERÂMICO	1
IS12-B	ILHA DE SERVIÇO 12 - TIPO B BANCO + COMPARTIMENTO DUPLO PARA CONDENSADORA DIMENSÃO: 0,70X5,00m	2
PQ02	PARQUE INFANTIL 02 - (110m²)	1
PQ05-B	PARQUE INFANTIL 05 - TIPO B - (20 m²)	1
PQ06	PARQUE INFANTIL 06 - (102,83m²)	1
		27

MOBILIÁRIO URBANO

CÓDIGO	ESPECIFICAÇÃO	QUNTD.
AO	ABRIGO/PARADA DE ÔNIBUS GOLONI - LITORAL DIMENSÃO: 2,50 X 10,00 M	1
BANCO	BANCO EM CONCRETO E TIJOLO CERÂMICO 2,5X100CM	4
BC03	BANCO EM CONCRETO E TIJOLO CERÂMICO, DIMENSÕES 200X50X45CM	10
CARROSSEL CATARINA	CARROSSEL CATARINA MOVINGPLAY OU SIMILAR	1
CH	UNIDADE CHIMARRÓDROMO - ICEHOT (0,85 X 0,40)	4
DISCO VOADOR	DISCO VOADOR 800 MOVINGPLAY OU SIMILAR	13
GANGORRA SURF	GANGORRA SURF MOVINGPLAY OU SIMILAR	1
GEODÉSICA	GEODÉSICA MOVINGPLAY	2
GIRA GIRA	GIRA GIRA CEC1 MOVINGPLAY OU SIMILAR	1
LX01	LIXEIRA DUPLA (0,70 x 0,25 h + 0,93m - 2 CESTOS DE 45 LITROS) - VIA PÚBLICA	9
LX02	LIXEIRA URBANA CONTAINER 1200L	2
MJ01	MESA EM CONCRETO, DIMENSÕES 75X75X75CM COM 2 BANCOS DE CONCRETO	4
MJ02	MESA EM CONCRETO, DIMENSÕES 75X75X75CM COM 4 BANCOS DE CONCRETO	2
MORRINHO	MORRINHO SUAVE RUBBER BRASIL OU SIMILAR	1
MORRINHO CAMA ELÁSTICA	MORRINHO COM CAMA ELÁSTICA RUBBER OU SIMILAR	1
MORRINHO COM ESCORREGADOR	MORRINHO PLANO COM ESCORREGADOR MOVINGPLAY OU SIMILAR	1
MORRINHO COM TÚNEL	MORRINHO CÚPULA COM TUNEL MOVINGPLAY OU SIMILAR	1
MULTI EXERCITADOR	MULTI EXERCITADOR 041 - ALTURA: 1,76m COMPR.: 1,10m LARGURA: 2,68m PESO: 105Kg – TIPO DE FIXAÇÃO: PARABOLTS - ÁREA DE UTILIZAÇÃO SUGERIDA: 2,0m x 3,2m – TRYANON OU SIMILAR	1
PC01	CONJUNTO DE 05 PARACICLOS MODELO "U" INVERTIDO PARA CHUMBAR NO PISO. 170x75cm. MATERIAL EM AÇO TUBULAR AIRREDONDADO, COM PINTURA NA COR PRETO E ACABAMENTO GALVANIZADO COM PROTEÇÃO ANTICORROSIVA. REF. ALZ36C - ALTMAYER OU SIMILAR.	3
PLACA	PLACA ACADEMIA AO AR LIVRE	1
SIMULADOR DE CAVALGADA TRIPLO	SIMULADOR DE CAVALGADA,TRIPLO - ALTURA: 1,20m COMPR.: 2,10m LARGURA: 1,00m PESO: 66,1Kg – TIPO DE FIXAÇÃO: PARABOLTS – ÁREA DE UTILIZAÇÃO SUGERIDA: 3,0m x 1,5m - TRYANON OU SIMILAR	1
SIMULADOR DE PERCURSO TRIPLO	SIMULADOR DE PERCURSO, TRIPLO - ALTURA: 1,22m COMPR.: 2,50m LARGURA: 0,81m PESO: 73Kg – TIPO DE FIXAÇÃO: PARABOLTS – ÁREA DE UTILIZAÇÃO SUGERIDA: 3,0m x 1,5m - TRYANON OU SIMILAR	1
TUBO EQUILÍBRIO	TUBO EQUILÍBRIO MOVINGPLAY OU SIMILAR	1
		66

ILUMINAÇÃO PÚBLICA

CÓDIGO	ESPECIFICAÇÃO	QUNTD.
IP01	POSTE METÁLICO (6 METROS) 01 LUMINÁRIA TIPO PÉTALA, POTÊNCIA: 20.7W - 3711 LM - 3000K - DIMENSÕES: 124X273X116MM - LXCXA, CONFORME ESPECIFICAÇÃO TÉCNICA	26
IP02	POSTE METÁLICO (8 METROS) 02 LUMINÁRIAS TIPO PÉTALA, POTÊNCIA: 20.7W - 3711 LM - 3000K - DIMENSÕES: 124X273X116MM - LXCXA, CONFORME ESPECIFICAÇÃO TÉCNICA	8
IP03	POSTE DE CONCRETO (18 METROS) + LUMINÁRIA TIPO REFLETOR, POTÊNCIA: 1x153,5W - 27679 LM - 4000K - DIMENSÕES: 432X230X99MM - LXCXA 1x100,3W - 16166 LM - 4000K - DIMENSÕES: 292X230X99MM - LXCXA 1x178W - 31318 LM - 4000K - DIMENSÕES: 432X230X99MM - LXCXA 2x152,4W - 26006 LM - 4000K - DIMENSÕES: 432X230X99MM - LXCXA , CONFORME ESPECIFICAÇÃO TÉCNICA	4
IP04	POSTE DE CONCRETO (18 METROS) + LUMINÁRIA TIPO REFLETOR, POTÊNCIA: 1x153,5W - 27679 LM - 4000K - DIMENSÕES: 432X230X99MM - LXCXA 2x100,3W - 16166 LM - 4000K - DIMENSÕES: 292X230X99MM - LXCXA 2x152,4W - 26006 LM - 4000K - DIMENSÕES: 432X230X99MM - LXCXA , CONFORME ESPECIFICAÇÃO TÉCNICA	6
IP08	REFLETOR LED, 200W, IP67, FLOOD LIGHT, REF. N1, COR CINZA GRAFITE, ACABAMENTO FOSCO, DA ECOLUX OU SIMILAR, INSTALADO NO PISO SOBRE BASE DE CONCRETO [ILUMINAÇÃO DOS RESERVATÓRIOS]	3
IP09	POSTE EXISTENTE	20
		67

PISO PODOTÁTIL

CÓDIGO	ESPECIFICAÇÃO	ÁREA (m²)
PISO TÁTIL DE ALERTA	PISO PODOTÁTIL DE ALERTA, DIMENSÕES CONFORME NBR 16537	46,14
PISO TÁTIL DIRECIONAL	PISO PODOTÁTIL DIRECIONAL, DIMENSÕES CONFORME NBR 16537	109,72
		155,86 m²

MEIO-FIO

CÓDIGO	ESPECIFICAÇÃO	COMP.(m)
MEIO-FIO	MEIO-FIO EM CONCRETO 15X30CM	1.419,93

BANCOS

CÓDIGO	ESPECIFICAÇÃO	COMP.(m)
BC04-A	BANCO EM CONCRETO E TIJOLO CERÂMICO 50X50CM. VER DETALHES NO PROJETO PAISAGÍSTICO	11,16
BC04-B	BANCO EM CONCRETO E TIJOLO CERÂMICO 50X50CM. VER DETALHES NO PROJETO PAISAGÍSTICO	45,19
BC04-C	BANCO EM CONCRETO E TIJOLO CERÂMICO 50X50CM. VER DETALHES NO PROJETO PAISAGÍSTICO	91,91
BC04-D	BANCO EM CONCRETO E TIJOLO CERÂMICO 50X50CM. VER DETALHES NO PROJETO PAISAGÍSTICO	70,47
		218,73 m

CONTENÇÕES

CÓDIGO	ESPECIFICAÇÃO	COMP.(m)
CCR-A	CONTENÇÃO EM CONCRETO 145X20CM. VER DETALHES NO PROJETO PAISAGÍSTICO	42,10
CCR-B	CONTENÇÃO EM CONCRETO 145X20CM. VER DETALHES NO PROJETO PAISAGÍSTICO	45,73
CCR-C	CONTENÇÃO EM CONCRETO 145X20CM. VER DETALHES NO PROJETO PAISAGÍSTICO	91,92
CCR-D	CONTENÇÃO EM CONCRETO 145X20CM. VER DETALHES NO PROJETO PAISAGÍSTICO	85,65
CCR-E	CONTENÇÃO EM CONCRETO 145X20CM. VER DETALHES NO PROJETO PAISAGÍSTICO	84,96
		350,36 m

NOTAS

1. DIMENSÕES E NÍVEIS EM METRO.
2. CONFERIR MEDIDAS NA OBRA.
3. OS NÍVEIS DE REFERÊNCIA DO PROJETO, EQUIVALEM ÀS COTAS ALTIMÉTRICAS DO LEVANTAMENTO TOPOGRÁFICO PLANIALTIMÉTRICO DOCUMENTO RSSEGURO-SEDUR-POA-RUBEMBERTA-LEV-EP
4. O PISO DAS CALÇADAS TERÁ JUNTAS SECAS CORTADAS IN LOCO, DE ACORDO COM OS ALINHAMENTOS INDICADOS EM PLANTA DE PAGINAÇÃO. OS ARRANQUES SEGUIRÃO SEMPRE QUE POSSÍVEL OS ALINHAMENTOS DAS ILHAS DE SERVIÇO, CONFORME INDICAÇÕES EM PLANTA.
5. TODOS OS PASSEIOS DEVEM TER INCLINAÇÃO TRANSVERSAL MÍNIMA DE 1% E MÁXIMA DE 3%, PARA FINS DE ENCAMINHAMENTO DE ÁGUAS PLUVIAIS E ACESSIBILIDADE. AS INCLINAÇÕES DEVEM SER SEMPRE CONDUZIDAS NA DIREÇÃO DOS CANTEIROS E JARDINS. RESPEITADAS AS COTAS DE NÍVEL INDICADAS NO PROJETO.

coletivo de projetos

AUTORES RESPONSÁVEIS TÉCNICOS

Fabiano José Arcádio Sobreira
CAU A24308-6

Paulo Victor Borges Ribeiro
CAU A96468-9

PROJETO TERCEIRIZADO

PROJETO URBANISTICO INTEGRADO - TERRITÓRIO RUBEM BERTA PORTO ALEGRE - RS

GOVERNO DO ESTADO
RIO GRANDE DO SUL
SECRETARIA DE DESENVOLVIMENTO URBANO E METROPOLITANO

SEDUR - SECRETARIA DE DESENVOLVIMENTO URBANO E METROPOLITANO

DPM - DEPARTAMENTO URBANO E METROPOLITANO

CENTRO ADMINSTRATIVO FERNANDO FERRARI - AV.BORGES DE MEDEIROS, N 1501 -
BAIRRO PRAIA DE BELAS - PORTO ALEGRE/RS
CEP - 90110-150

DIVISÃO DPM - DEPARTAMENTO URBANO E METROPOLITANO	DIRETORA Tassiele Francescon
PROJETO URBANISTICO INTEGRADO - TERRITÓRIO RUBEM BERTA PORTO ALEGRE RIO GRANDE DO SUL	CHEFE DE DIVISÃO Isabel Coutinho
ENDEREÇO DO TERRENO RUBEM BERTA, PORTO ALEGRE/RS	
ETAPA E DISCIPLINA PROJETO EXECUTIVO DE URBANISMO TERRENO A - RUBEM BERTA, PORTO ALEGRE	ÁREA TOTAL DO PROJETO URBANÍSTICO INTEGRADO 47.870,58 m²

CONTEÚDO

PLANTA BAIXA DE URBANISMO - TRECHO 04 - CHAMADAS DE ELEMENTOS E DE DETALHES, 0. TERRENO A, URB | ACABAMENTOS DE PAVIMENTAÇÕES, URB | ACADEMIAS | ILHAS DE SERVIÇO | PARQUES, URB | MOBILIÁRIO URBANO, URB | ILUMINAÇÃO PÚBLICA, URB | PISO PODOTÁTIL, URB | MEIO-FIO, URB | BANCOS, URB | CONTENÇÕES

ESCALA	DATA	SÉRIE	FOLHA
INDICADA	10/08/2026	URB	0114

ARQUIVO
RSSEGURO-SEDUR-POA-RUBEMBERTA-A-URB-PE-0114-R03

TRECHO 04

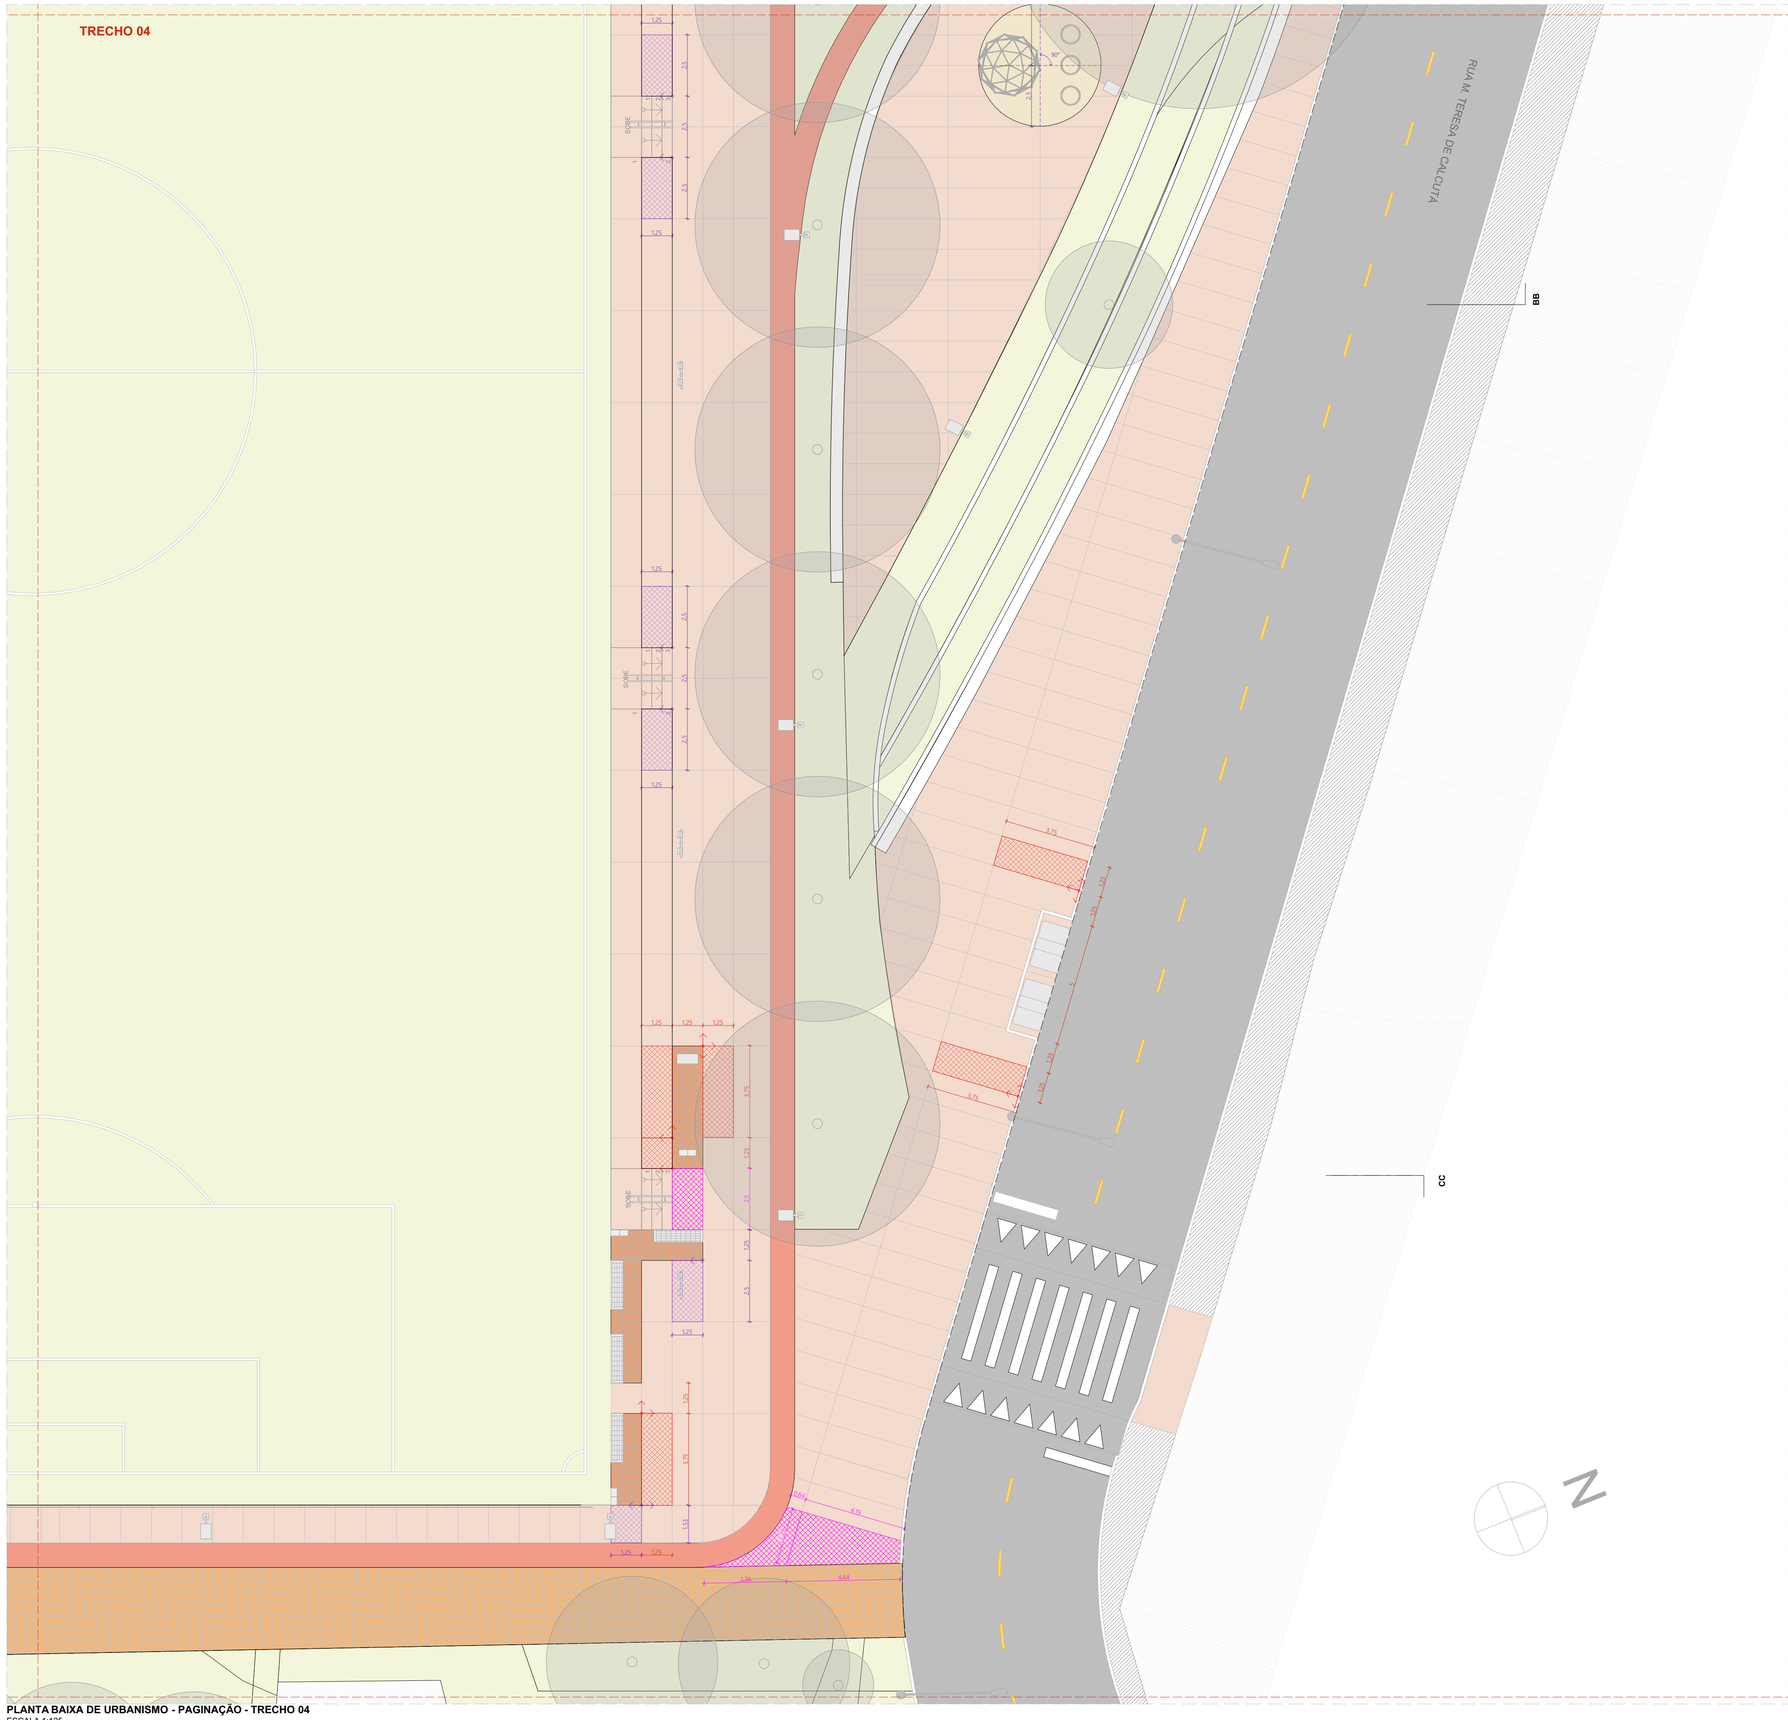

PLANTA BAIXA DE URBANISMO - PAGINAÇÃO - TRECHO 04
ESCALA 1:125

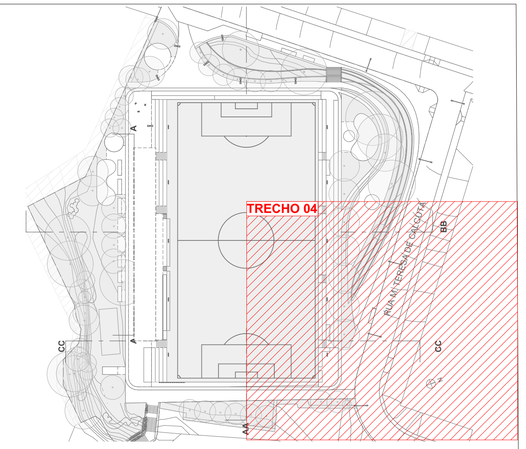

ACABAMENTOS

PISO

	1	PAVIMENTAÇÃO EM CONCRETO USINADO,FCK 25 MPa, PIGMENTADO NA COR VERMELHO CLARO, PAGINAÇÃO 125x125CM, JUNTAS SECAS CORTADAS IN LOCO
	2	PAVIMENTAÇÃO EM CONCRETO USINADO, PIGMENTADO NA COR VERMELHO ESCURO
	3	PAVIMENTAÇÃO EM BLOCOS DE CONCRETO INTERTRAVADO, COR VERMELHA, PAGINAÇÃO ESPINHA DE PEIXE
	4	PISO EM TUOLOS MACIÇOS, 21X10X5 CM, PAGINAÇÃO ESPINHA DE PEIXE
	5	PISO EMBORRACHADO EPDM MOLDADO NO LOCAL - RUBBER BRASIL OU SIMILAR
	6	FORRAÇÕES CONFORME PROJETO DE PAISAGISMO
	7	GRANITINA COM JUNTA METÁLICA, COR VERMELHO CLARO
	8	GRANITINA COM JUNTA METÁLICA, COR CINZA CLARO E ACABAMENTO POLIDO
	9	PISO CONFORME PROJETO ARQUITETÔNICO
	10	PISO CIMENTÍCIO COM PINTURA PU ESPORTIVA TEXTURIZADA ANTIDERRAPANTE, CONFORME PROJETO ARQUITETÔNICO

LEGENDA

- ARRANQUE DE PAGINAÇÃO PADRÃO, DIMENSÕES 1,25 X 1,25M
- ARRANQUE DE PAGINAÇÃO PADRÃO, DIMENSÕES 1,25 X 3,75M
- ARRANQUE DE PAGINAÇÃO PERSONALIZADA, DIMENSÕES INDICADAS EM PLANTA.
- PEÇA OU FAIXA DE TRANSIÇÃO, DIMENSÃO A SER VERIFICADA NA OBRA

NOTAS

1. DIMENSÕES E NÍVEIS EM METRO.
2. CONFERIR MEDIDAS NA OBRA.
3. OS NÍVEIS DE REFERÊNCIA DO PROJETO, EQUIVALEM ÀS COTAS ALTIMÉTRICAS DO LEVANTAMENTO TOPOGRÁFICO PLANIALTIMÉTRICO DOCUMENTO RSSEGURO-SEDUR-POA-RUBEMBERTA-LEV-EP
4. O PISO DAS CALÇADAS TERÁ JUNTAS SECAS CORTADAS IN LOCO, DE ACORDO COM OS ALINHAMENTOS INDICADOS EM PLANTA DE PAGINAÇÃO. OS ARRANQUES SEGUEM SEMPRE QUE POSSÍVEL OS ALINHAMENTOS DAS ILHAS DE SERVIÇO, CONFORME INDICAÇÕES EM PLANTA.
5. TODOS OS PASSEIOS DEVEM TER INCLINAÇÃO TRANSVERSAL MÍNIMA DE 1% E MÁXIMA DE 3%, PARA FINS DE ENCAMINHAMENTO DE ÁGUAS PLUVIAIS E ACESSIBILIDADE. AS INCLINAÇÕES DEVEM SER SEMPRE CONDUZIDAS NA DIREÇÃO DOS CANTEIROS E JARDINS, RESPEITADAS AS COTAS DE NÍVEL INDICADAS NO PROJETO.

coletivo de projetos

AUTORES RESPONSÁVEIS TÉCNICOS

Fabiano José Arcádio Sobreira
CAU A24308-6

Paulo Victor Borges Ribeiro
CAU A96468-9

PROJETO TERCEIRIZADO

PROJETO URBANISTICO INTEGRADO - TERRITÓRIO RUBEM BERTA PORTO ALEGRE - RS

GOVERNO DO ESTADO
RIO GRANDE DO SUL
SECRETARIA DE DESENVOLVIMENTO URBANO E METROPOLITANO

SEDUR - SECRETARIA DE DESENVOLVIMENTO URBANO E METROPOLITANO

DPM - DEPARTAMENTO URBANO E METROPOLITANO

CENTRO ADMINSTRATIVO FERNANDO FERRARI - AV. BORGES DE MEDEIROS, N 1501 -
BAIRRO PRAIA DE BELAS - PORTO ALEGRE/RS
CEP - 90110-150

DIVISÃO DPM - DEPARTAMENTO URBANO E METROPOLITANO	DIRETORA Tassiele Francescon
PROJETO URBANISTICO INTEGRADO - TERRITÓRIO RUBEM BERTA PORTO ALEGRE RIO GRANDE DO SUL	CHEFE DE DIVISÃO Isabel Coutinho
ENDEREÇO DO TERRENO RUBEM BERTA, PORTO ALEGRE/RS	
ETAPA E DISCIPLINA PROJETO EXECUTIVO DE URBANISMO TERRENO A - RUBEM BERTA, PORTO ALEGRE	ÁREA TOTAL DO PROJETO URBANÍSTICO INTEGRADO 47.870,58 m²
CONTEÚDO PLANTA BAIXA DE URBANISMO - PAGINAÇÃO - TRECHO 04, 0. TERRENO A	

ESCALA	DATA	SÉRIE	FOLHA
INDICADA	10/08/2026	URB	0115

ARQUIVO
RSSEGURO-SEDUR-POA-RUBEMBERTA-A-URB-PE-0115-R03

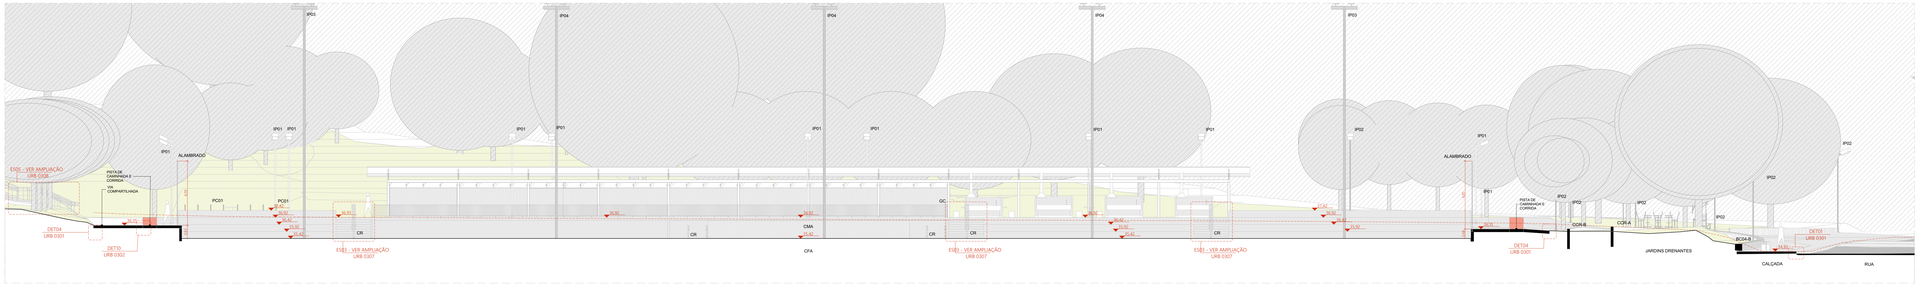

CORTE | URBANISMO - AA
ESCALA 1:125

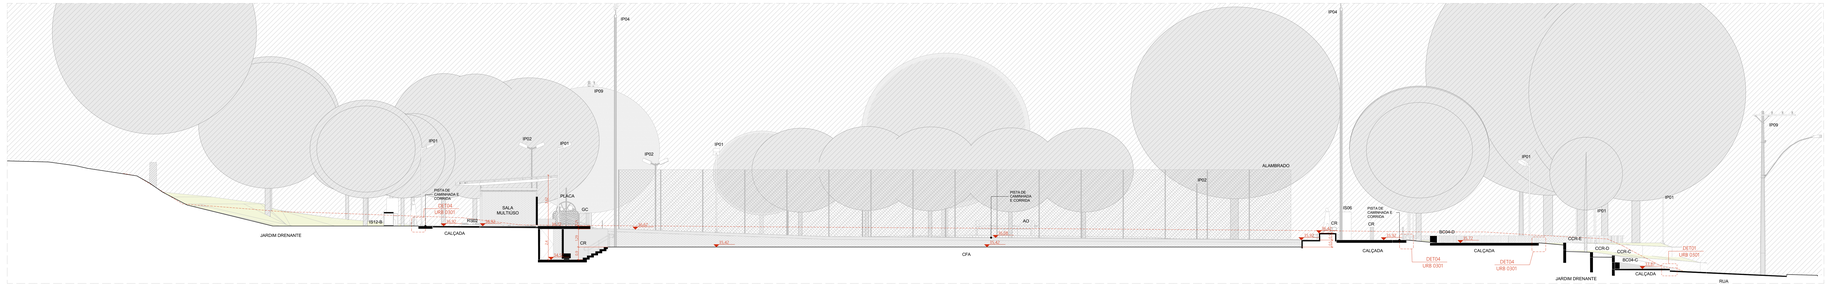

CORTE | URBANISMO - BB
ESCALA 1:125

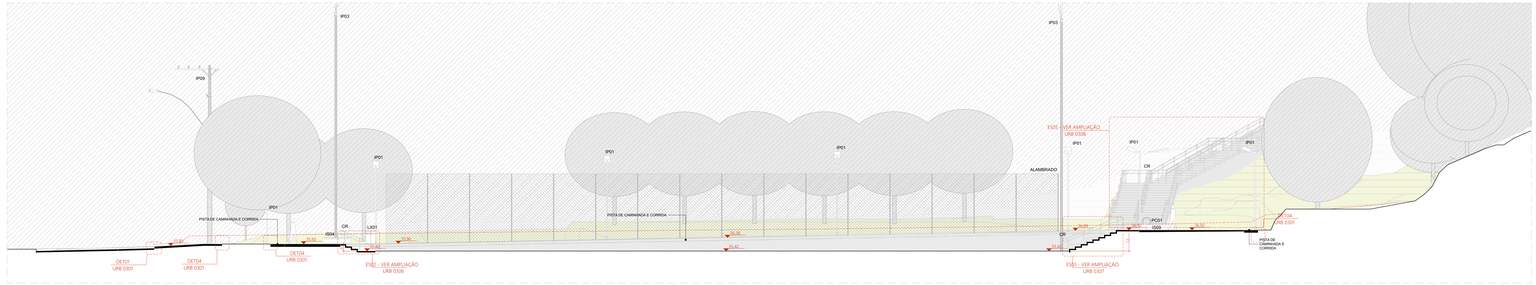

CORTE | URBANISMO - CC
ESCALA 1:125

ACABAMENTOS

PISO

1. PAVIMENTAÇÃO EM CONCRETO USINADO FCK 25 MPA, ROMPIMENTO NA CURA COM VERMELHO CLARO, PADRONIZAÇÃO DOLCHAI, JUNTAS SECAS CORTADAS IN LOCO
2. PAVIMENTAÇÃO EM CONCRETO USINADO, POMENTADO NA COR VERMELHO ESCURO
3. PAVIMENTAÇÃO EM BLOCOS DE CONCRETO INTERTRAVADO, COR VERMELHA, PADRAÇÃO ESPINHA DE PEIXE
4. PISO EM BLOCOS MACIÇOS, 21X10X8 cm, PADRAÇÃO ESPINHA DE PEIXE
5. PISO EMBORRACHADO EPDM MOLDADO NO LOCAL - RUBBER BRASIL OU SIMILAR
6. FORMAÇÕES CONFORME PROJETO DE PAISAGISMO

SINALIZAÇÃO DE PISO

- PISO TÁTIL DIRECIONAL
- PISO TÁTIL DE ALERTA

LEGENDA:

MOBILIÁRIO URBANO

BANCOS

BC01 - BANCO EM CONCRETO E TIJOLO CERÂMICO 2,50 X 0,50 m
BC02 - BANCO EM CONCRETO E TIJOLO CERÂMICO 5,00 X 0,50 m
BC03 - BANCO EM CONCRETO E TIJOLO CERÂMICO 7,50 X 0,50 m
BC04 - BANCO EM CONCRETO E TIJOLO MAÇIÇO, DE TAMANHO VARIÁVEL (A SER DETALHADO) INTEGRADO À CANTEIROS DE PAISAGISMO

MESA DE JOGOS

MJ01 - MESA DE JOGOS COM 02 BANCOS EM CONCRETO
MJ02 - MESA DE JOGOS COM 04 BANCOS EM CONCRETO

LIXEIRAS

LIX01 - CONJUNTO DE 02 LIXEIRAS - VIA PÚBLICA
LIX02 - LIXEIRA 1200 LITROS (0,80 X 1,80 m)
LIX03 - LIXEIRA PE FOCO - BELLAS DUG PET PLACE OU SIMILAR

PARAÇOLO

PC01 - CONJUNTO DE 04 PARAÇOLOS

CHURRASQUEIRAS

CQ01 - CHURRASQUEIRA INDEPENDENTE COM 02 BANCADAS
CQ02 - CHURRASQUEIRA ASSOCIADA AOS PAVILHÕES COM 02 BANCADAS

CHIMARRÓDROMO

CH - UNIDADE CHIMARRÓDROMO - ICEHOT (0,85 X 0,40 m)

ABRIGO DE ÔNIBUS

AO - ABRIGO DE ÔNIBUS - GOLONI - LITORAL

PARQUES INFANTIS

PQ01 - PARQUE INFANTIL 01 - (107 m²)
PQ02 - PARQUE INFANTIL 02 - (107 m²)
PQ03 - PARQUE INFANTIL 03 - (80 m²)
PQ04 - PARQUE INFANTIL 04 - (55 m²)
PQ05 - PARQUE INFANTIL 05 - (20 m²)
PQ06 - PARQUE INFANTIL 06 - (102 m²)

ACADEMIAS AO AR LIVRE:

AL01 - ACADEMIA AO AR LIVRE 01 - (80 m²)
AL02 - ACADEMIA AO AR LIVRE 02 - (80 m²)
AL03 - ACADEMIA AO AR LIVRE 03 - (103 m²)

RESERVATÓRIOS

RS01 - RESERVATÓRIO 01 - SUPERIOR
RS02 - RESERVATÓRIO 02 - INFERIOR - TIPO A
RS03 - RESERVATÓRIO 03 - INFERIOR - TIPO B

EQUIPAMENTOS PÚBLICOS E ESTRUTURAS DE APOIO

PCA - PAVILHÃO COMUNITÁRIO - TERRENO A
PCE - PAVILHÃO COMUNITÁRIO - TERRENO E
QPO - GUARITA POLIESPORTIVA E MÓDULOS DE APOIO - TERRENO D
QPE - GUARITA POLIESPORTIVA E MÓDULOS DE APOIO - TERRENO E
CFA - CAMPO DE FUTEBOL DE 11 - TERRENO A
CFC - CAMPINHO - TERRENO C
CFD - CAMPO DE FUTEBOL DE 7 - TERRENO D
CFE - CAMPO DE FUTEBOL DE 11 - TERRENO E
CMA - CASAMATA - TERRENO A
CME - CASAMATA E VESTIÁRIOS - TERRENO E
CBE - CANCHA DE BOCHA - TERRENO E
PLA - PALCO AO AR LIVRE - TERRENO A
PLD - PALCO AO AR LIVRE - TERRENO D
CTO - COBERTURA TENSIONADA - TERRENO D
CCR - CONTENÇÃO EM CONCRETO (A SER DETALHADO)

ILUMINAÇÃO PÚBLICA

IP01 - POSTE METÁLICO (8 METROS) E1 LUMINÁRIA TIPO PÉTALA - DIMENSÕES: 1240X274X198MM - LX/CXA, CONFORME ESPECIFICAÇÃO TÉCNICA
IP02 - POSTE METÁLICO (8 METROS) 02 LUMINÁRIAS TIPO PÉTALA - DIMENSÕES: 1240X274X198MM - LX/CXA, CONFORME ESPECIFICAÇÃO TÉCNICA
IP03 - POSTE DE CONCRETO (10 METROS) + LUMINÁRIA TIPO REFLETOR - DIMENSÕES: 432X330X96MM - LX/CXA , CONFORME ESPECIFICAÇÃO TÉCNICA
IP04 - POSTE DE CONCRETO (18 METROS) + LUMINÁRIA TIPO REFLETOR - DIMENSÕES: 432X330X96MM - LX/CXA / 2924X916X96MM - LX/CXA, CONFORME ESPECIFICAÇÃO TÉCNICA
IP05 - POSTE METÁLICO (8 METROS) + 01 LUMINÁRIA TIPO REFLETOR - DIMENSÕES: 2700X916X96MM - LX/CXA, CONFORME ESPECIFICAÇÃO TÉCNICA
IP06 - POSTE METÁLICO (8 METROS) + 01 LUMINÁRIA TIPO REFLETOR - DIMENSÕES: 2700X916X96MM - LX/CXA, CONFORME ESPECIFICAÇÃO TÉCNICA
IP07 - POSTE METÁLICO (14 METROS) + 01 LUMINÁRIA TIPO REFLETOR - DIMENSÕES: 2300X433X96MM - LX/CXA, CONFORME ESPECIFICAÇÃO TÉCNICA
IP08 - REFLETOR LED, 200W, IP67, FLOOD LIGHT, REF. N°, COR CINZA GRAFITE, ACABAMENTO FOSCO, DA ECOLUX OU SIMILAR, INSTALADO NO PISO SOBRE BASE DE CONCRETO (LUMINAÇÃO DOS RESERVATÓRIOS)
IP09 - POSTE EXISTENTE

GUARDA CORPO E CORRIMÃO

GC - GUARDA CORPO EM AÇO INOX H=90cm
CR - CORRIMÃO EM AÇO INOX H=92cm

ILHAS DE SERVIÇO

IS01 - ILHA DE SERVIÇO 01
01 x MJ01 - (MESA DE JOGOS)
PISO EM TIJOLO CERÂMICO

IS02 - ILHA DE SERVIÇO 02
01 x MJ02 - (MESA DE JOGOS)
PISO EM TIJOLO CERÂMICO

IS03 - ILHA DE SERVIÇO 03
02 x LIX02 - (LIXEIRA)

IS04 - ILHA DE SERVIÇO 04
01 x BC03 + 01 x LIX01 - (BANCO E LIXEIRAS)
PISO EM TIJOLO CERÂMICO

IS 05-A - ILHA DE SERVIÇO 05 - TIPO A
02 x BC03 - (BANCOS)
PISO EM TIJOLO CERÂMICO

IS05-B - ILHA DE SERVIÇO 05 - TIPO B
02 x BC03 + 01 x LIX01 - (BANCOS E LIXEIRAS)
PISO EM TIJOLO CERÂMICO

IS06 - ILHA DE SERVIÇO 06
01 x CH - (CHIMARRÓDROMO)
PISO EM TIJOLO CERÂMICO

IS07 - ILHA DE SERVIÇO 07
01 x PC01 - (PARAÇOLOS)
PISO EM TIJOLO CERÂMICO

IS08 - ILHA DE SERVIÇO 08
02 x BC03 - (BANCOS)
PISO EM TIJOLO CERÂMICO

IS09 - ILHA DE SERVIÇO 09
02 x BC03 - (BANCOS)
PISO EM TIJOLO CERÂMICO

IS10 - ILHA DE SERVIÇO 10
01 x CQ01 - (CHURRASQUEIRA)
PISO EM TIJOLO CERÂMICO

IS11-A - ILHA DE SERVIÇO 11 - TIPO A
01 x AO + 01 x LIX01 - (ABRIGO DE ÔNIBUS)
PISO EM TIJOLO CERÂMICO

IS11-B - ILHA DE SERVIÇO 11 - TIPO B
01 x AO + 01 x LIX01 + 01 x BC01 - (ABRIGO DE ÔNIBUS)
PISO EM TIJOLO CERÂMICO

IS12-A - ILHA DE SERVIÇO 12 - TIPO A
BANCO + COMPARTIMENTO PARA CONDENSADORA
DIMENSÃO: 0,70X0,00m

IS12-B - ILHA DE SERVIÇO 12 - TIPO B
BANCO + 2 COMPARTIMENTOS DUPLO PARA CONDENSADORA
DIMENSÃO: 0,70X0,00m

IS12-C - ILHA DE SERVIÇO 12 - TIPO C
BANCO + 2 COMPARTIMENTOS PARA CONDENSADORA
DIMENSÃO: 0,70X0,00m

IS13 - ILHA DE SERVIÇO 13
01 x CH + 01 x LI03
PISO EM TIJOLO CERÂMICO

NOTAS

1. DIMENSÕES E NÍVEIS EM METRO
2. CONFORME MEDIDAS NA OBRA.
3. OS NIVEIS DE REFERÊNCIA DO PROJETO, EQUIVALEM ÀS COTAS ALTIMÉTRICAS DO LEVANTAMENTO TOPOGRÁFICO PLANIALTIMÉTRICO DOCUMENTO RESGUARDO NESTA PEÇA RUBEMBERTA-LEV-EP
4. O PISO DAS CALÇADAS TERÁ JUNTAS SECAS CORTADAS IN LOCO, DE ACORDO COM OS ALINHAMENTOS INDICADOS EM PLANTA DE PAGINAÇÃO. OS ARRANJOS SEGUEM SEMPRE QUE POSSÍVEL OS ALINHAMENTOS DAS LAVA DE SERVIÇO, CONFORME INDICADOS EM PLANTA.
5. TODOS OS PASSEIOS DEVEM TER INCLINAÇÃO TRANSVERSAL MÍNIMA DE 1% E MÁXIMA DE 3%, PARA FINS DE ENCAMINHAMENTO DE ÁGUAS PLUVIAIS E ACESSIBILIDADE. AS INCLINAÇÕES DEVEM SER SEMPRE CONDUZIDAS NA DIREÇÃO DOS CANTEIROS E JARDINS, RESPEITADAS AS COTAS DE NÍVEL INDICADAS NO PROJETO.

coletivo de projetos

AUTORES RESPONSÁVEIS TÉCNICOS

Fabiano José Arcadio Sobreira
CAU A243306-6

Paulo Victor Borges Ribeiro
CAU A96668-9

PROJETO TERCEIRIZADO

PROJETO URBANISTICO INTEGRADO - TERRITÓRIO RUBEM BERTA PORTO ALEGRE - RS

GOVERNO DO ESTADO
RIO GRANDE DO SUL
SECRETARIA DE DESENVOLVIMENTO URBANO E METROPOLITANO

SEDUR - SECRETARIA DE DESENVOLVIMENTO URBANO E METROPOLITANO

DPM - DEPARTAMENTO URBANO E METROPOLITANO

CENTRO ADMINISTRATIVO FERNANDO FERRARI - AV BORGES DE MEDEIROS, N 1501 -
BAIRRO PRAIA DE BELAS - PORTO ALEGRE/RS
CEP - 90110-150

DIVISÃO DPM - DEPARTAMENTO URBANO E METROPOLITANO	DIRETOR Tassiele Francescon
PROJETO URBANISTICO INTEGRADO - TERRITÓRIO RUBEM BERTA PORTO ALEGRE RIO GRANDE DO SUL	CHEFE DE DIVISÃO Isabel Cividinho
ENDEREÇO DA OBRA RUBEM BERTA, PORTO ALEGRE/RS	
ETAPA/ DISCIPLINA PROJETO EXECUTIVO DE URBANISMO TERRENO A - RUBEM BERTA, PORTO ALEGRE CONTEÚDO	ÁREA TOTAL DO PROJETO URBANISTICO INTEGRADO 47.870,58 m²
CORTE	URBANISMO - AA, CORTE	URBANISMO - BB, CORTE	URBANISMO - CC	

ESCALA INDICADA	DATA 10/08/2026	SERIE URB	FOLHA 0116
ARQUIVO RSSEGURO-SEDUR-POA-RUBEMBERTA-A-URB-PE-0116-R03			

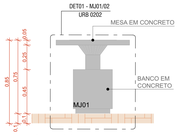

IS01 VISTA 01
ESCALA 1:25

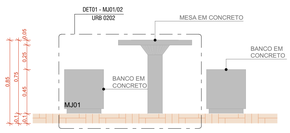

IS01 VISTA 02
ESCALA 1:25

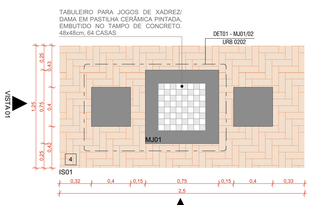

AMPLIAÇÃO IS01
ESCALA 1:25

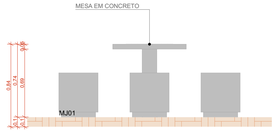

IS02 VISTA 01
ESCALA 1:25

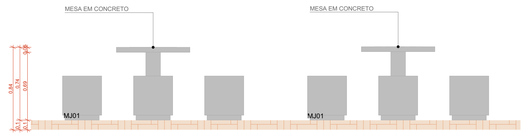

IS02 VISTA 02
ESCALA 1:25

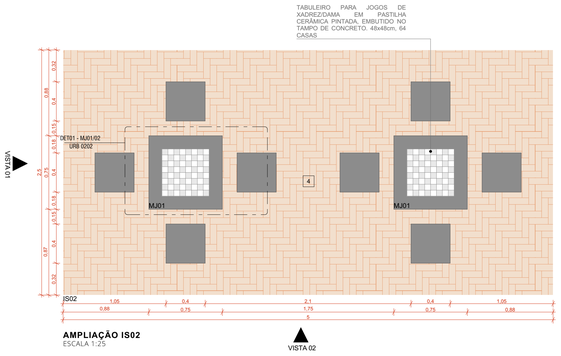

AMPLIAÇÃO IS02
ESCALA 1:25

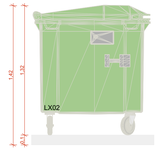

IS03 VISTA 01
ESCALA 1:25

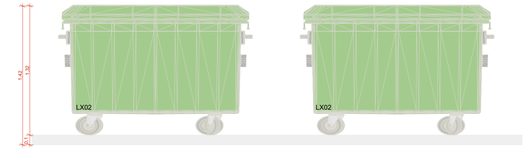

IS03 VISTA 02
ESCALA 1:25

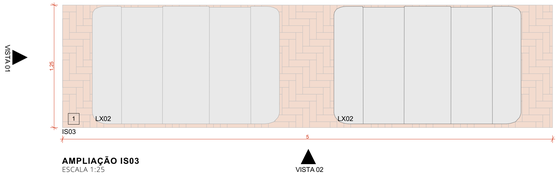

AMPLIAÇÃO IS03
ESCALA 1:25

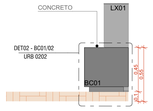

IS04 VISTA 01
ESCALA 1:25

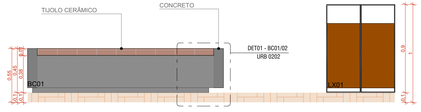

IS04 VISTA 02
ESCALA 1:25

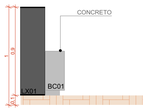

IS04 VISTA 03
ESCALA 1:25

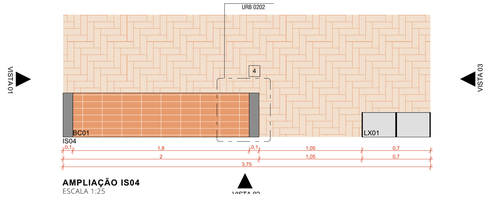

AMPLIAÇÃO IS04
ESCALA 1:25

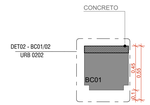

IS05-A VISTA 01
ESCALA 1:25

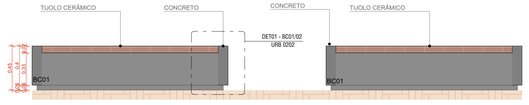

IS05-A VISTA 02
ESCALA 1:25

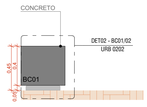

IS05-A VISTA 03
ESCALA 1:25

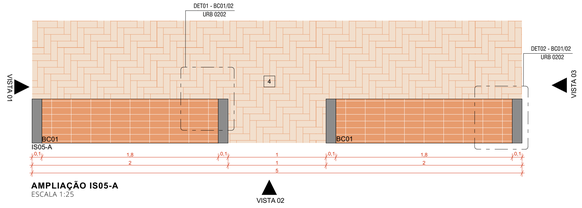

AMPLIAÇÃO IS05-A
ESCALA 1:25

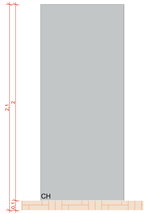

IS06 VISTA 01
ESCALA 1:25



IS06 VISTA 02
ESCALA 1:25

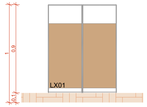

IS06 VISTA 03
ESCALA 1:25

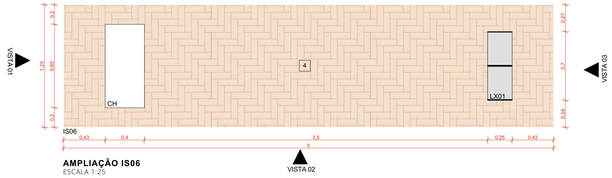

AMPLIAÇÃO IS06
ESCALA 1:25

ACABAMENTOS

PISO

1 PAVIMENTAÇÃO EM CONCRETO USINADO, PIGMENTADO NA COR VERMELHA
2 PAVIMENTAÇÃO EM BLOCO DE CONCRETO INTERTRAVADO, COR NATURAL, PAGINAÇÃO ESPINHA DE PEIXE
3 PAVIMENTAÇÃO EM BLOCO DE CONCRETO INTERTRAVADO, COR VERMELHA, PAGINAÇÃO ESPINHA DE PEIXE
4 PISO EM TIJOLOS MACIÇOS, 21x10x5cm, PAGINAÇÃO ESPINHA DE PEIXE

LEGENDA:

MOBILIÁRIO URBANO

BANCOS

BC01 - BANCO EM CONCRETO E TIJOLO CERÂMICO 2,50 X 0,50 m
BC02 - BANCO EM CONCRETO E TIJOLO CERÂMICO 5,00 X 0,50 m
BC03 - BANCO EM CONCRETO E TIJOLO CERÂMICO 2,00 X 0,50 m
BC04 - BANCO EM CONCRETO E TIJOLO MACIÇO, DE TAMANHO VARIÁVEL (A SER DETALHADO) INTEGRADO À CANTEIROS DE PAISAGISMO

MESA DE JOGOS

MJ01 - MESA DE JOGOS COM 02 BANCOS EM CONCRETO
MJ02 - MESA DE JOGOS COM 04 BANCOS EM CONCRETO

LIXEIRAS

LX01 - CONJUNTO DE 02 LIXEIRAS - VIA PÚBLICA
LX02 - LIXEIRA 1200 LITROS (2,00 X 1,00 m)
LX03 - LIXEIRA PÉ FIXO - BELLAS DOG PET PLACE OU SIMILAR

PARACICLO

PC01 - CONJUNTO DE 04 PARACICLOS

CHURRASQUEIRAS

CQ01 - CHURRASQUEIRA INDEPENDENTE COM 02 BANCADAS
CQ02 - CHURRASQUEIRA ASSOCIADA AOS PAVILHÕES COM 02 BANCADAS

CHIMARRÓDROMO

CH - UNIDADE CHIMARRÓDROMO - ICEHOT (0,85 X 0,40 m)

ABRIGO DE ÔNIBUS

AO - ABRIGO DE ÔNIBUS - GOLONI - LITORAL

PARQUES INFANTIS

PQ01 - PARQUE INFANTIL 01 - (107 m²)
PQ02 - PARQUE INFANTIL 02 - (111 m²)
PQ03 - PARQUE INFANTIL 03 - (80 m²)
PQ04 - PARQUE INFANTIL 04 - (55 m²)
PQ05 - PARQUE INFANTIL 05 - (20 m²)
PQ06 - PARQUE INFANTIL 06 - (102 m²)

ACADEMIAS AO AR LIVRE:

AL01 - ACADEMIA AO AR LIVRE 01 - (60 m²)
AL02 - ACADEMIA AO AR LIVRE 02 - (60 m²)
AL03 - ACADEMIA AO AR LIVRE 03 - (103 m²)

RESERVATÓRIOS:

RS01 - RESERVATÓRIO 01 - SUPERIOR
RS02 - RESERVATÓRIO 02 - INFERIOR - TIPO A
RS03 - RESERVATÓRIO 03 - INFERIOR - TIPO B

EQUIPAMENTOS PÚBLICOS E ESTRUTURAS DE APOIO

PCA - PAVILHÃO COMUNITÁRIO - TERRENO A
PCE - PAVILHÃO COMUNITÁRIO - TERRENO E
QPD - QUADRA POLIESPORTIVA E MÓDULOS DE APOIO - TERRENO D
QPE - QUADRA POLIESPORTIVA E MÓDULOS DE APOIO - TERRENO E
CFA - CAMPO DE FUTEBOL DE 11 - TERRENO A
CFC - CAMPINHO - TERRENO C
CFD - CAMPO DE FUTEBOL DE 7 - TERRENO D
CFE - CAMPO DE FUTEBOL DE 11 - TERRENO E
CMA - CASAMATA - TERRENO A
CME - CASAMATA E VESTIÁRIOS - TERRENO E
CBE - CANCHA DE BOCHA - TERRENO E
CRD - CACHORRÓDROMO - TERRENO D
PLD - PALCO AO AR LIVRE - TERRENO D
CTD - COBERTURA TENSIONADA - TERRENO D
CCR - CONTENÇÃO EM CONCRETO (A SER DETALHADO)

ILUMINAÇÃO PÚBLICA

IP01 - POSTE DE ILUMINAÇÃO EM ALUMÍNIO, 2 BRAÇOS, H = 4m, COR CINZA GRAFITE, ACABAMENTO FOSCO, COM SISTEMA LED VARIÁVEL (50-150 WATT POR BRAÇO), REF. LINK, MARCA VIA PÚBLICA OU SIMILAR

IP02 - POSTE TUBULAR EM AÇO, H = 9,00m, COR CINZA GRAFITE, ACABAMENTO FOSCO, COM CONJUNTO DE 4 REFLETORES LED, 200W, IP67, FLOOD LIGHT, REF. N1, MARCA ECOLUX OU SIMILAR

IP03 - REFLETOR LED, 200W, IP67, FLOOD LIGHT, REF. N1, COR CINZA GRAFITE, ACABAMENTO FOSCO, MARCA ECOLUX OU SIMILAR, INSTALADO NO PISO SOBRE BASE DE CONCRETO

IP04 - POSTE EXISTENTE

GUARDA CORPO E CORRIMÃO

GC - GUARDA CORPO EM AÇO INOX H=90cm
CR - CORRIMÃO EM AÇO INOX H=92cm

ILHAS DE SERVIÇO

IS01: ILHA DE SERVIÇO 01
01 x MJ01 - (MESA DE JOGOS)
PISO EM TIJOLO CERÂMICO

IS02: ILHA DE SERVIÇO 02
02 x MJ02 - (MESAS DE JOGOS)
PISO EM TIJOLO CERÂMICO

IS03: ILHA DE SERVIÇO 03
02 x LX02 - (LIXEIRA)

IS04: ILHA DE SERVIÇO 04
01 x BC03 + 01 x LX01 - (BANCO E LIXEIRAS)
PISO EM TIJOLO CERÂMICO

IS 05-A: ILHA DE SERVIÇO 05 - TIPO A
02 x BC03 - (BANCOS)
PISO EM TIJOLO CERÂMICO

IS05-B: ILHA DE SERVIÇO 05 - TIPO B
02 x BC03 + 01 x LX01 - (BANCOS E LIXEIRAS)
PISO EM TIJOLO CERÂMICO

IS06: ILHA DE SERVIÇO 06
01 CH + 01 LX01 - (CHIMARRÓDROMO)
PISO EM TIJOLO CERÂMICO

IS07: ILHA DE SERVIÇO 07
01 x PC01 - (PARACICLOS)
PISO EM TIJOLO CERÂMICO

IS08: ILHA DE SERVIÇO 08
01 x PC01 - (PARACICLOS)
PISO EM TIJOLO CERÂMICO

IS09: ILHA DE SERVIÇO 09
02 x BC03 - (BANCOS)
PISO EM TIJOLO CERÂMICO

IS10: ILHA DE SERVIÇO 10
01 X CQ01 + 01 x LX01 - (CHURRASQUEIRA)
PISO EM TIJOLO CERÂMICO

IS11-A: ILHA DE SERVIÇO 11 - TIPO A
01 x AO + 01 x LX01 - (ABRIGO DE ÔNIBUS)
PISO EM TIJOLO CERÂMICO

IS11-B: ILHA DE SERVIÇO 11 - TIPO B
01 x AO + 01 x BC03 + 01 x LX01 - (ABRIGO DE ÔNIBUS)
PISO EM TIJOLO CERÂMICO

IS12-A: ILHA DE SERVIÇO 12 - TIPO A
BANCO + COMPARTIMENTO PARA CONDENSADORA
DIMENSÃO: 0,70X5,00m

IS12-B: ILHA DE SERVIÇO 12 - TIPO B
BANCO + COMPARTIMENTO DUPLO PARA CONDENSADORA
DIMENSÃO: 0,70X5,00m

IS12-C: ILHA DE SERVIÇO 12 - TIPO C
BANCO + 2 COMPARTIMENTOS PARA CONDENSADORA
DIMENSÃO: 0,70X5,00m

IS13: ILHA DE SERVIÇO 13
01 x CH + 01 x LX03
PISO EM TIJOLO CERÂMICO

NOTAS

1. DIMENSÕES E NÍVEIS EM METRO.
2. CONFERIR MEDIDAS NA OBRA.
3. OS NÍVEIS DE REFERÊNCIA DO PROJETO, EQUIVALEM ÀS COTAS ALTIMÉTRICAS DO LEVANTAMENTO TOPOGRÁFICO PLANIALTIMÉTRICO DOCUMENTO RSSEGURO-SEDUR-POA-RUBEMBERTA-LEV-EP

coletivo de projetos

AUTORES RESPONSÁVEIS TÉCNICOS

Fabiano José Arcádio Sobreira
CAU A24308-6

Paulo Victor Borges Ribeiro
CAU A96468-9

PROJETO TERCEIRIZADO

PROJETO URBANISTICO INTEGRADO - TERRITÓRIO RUBEM BERTA PORTO ALEGRE - RS

GOVERNO DO ESTADO
RIO GRANDE DO SUL
SECRETARIA DE DESENVOLVIMENTO URBANO E METROPOLITANO

SEDUR - SECRETARIA DE DESENVOLVIMENTO URBANO E METROPOLITANO

DPM - DEPARTAMENTO URBANO E METROPOLITANO

CENTRO ADMINISTRATIVO FERNANDO FERRARI - AV. BORGES DE MEDEIROS, N 1501 -
BAIRRO PRAIA DE BELAS - PORTO ALEGRE/RS
CEP - 90110-150

DIVISÃO DPM - DEPARTAMENTO URBANO E METROPOLITANO	DIRETORA Tassiele Francescon
PROJETO URBANISTICO INTEGRADO - TERRITÓRIO RUBEM BERTA PORTO ALEGRE RIO GRANDE DO SUL	CHEFE DE DIVISÃO Isabel Coutinho
ENDEREÇO DO TERRENO RUBEM BERTA, PORTO ALEGRE/RS	
ETAPA E DISCIPLINA PROJETO EXECUTIVO DE URBANISMO TERRENO A - RUBEM BERTA - PORTO ALEGRE	ÁREA TOTAL DO PROJETO URBANÍSTICO INTEGRADO 47.870,58 m²

CONTEÚDO

AMPLIAÇÃO IS01, IS01 VISTA 01, IS01 VISTA 02, AMPLIAÇÃO IS03, IS03 VISTA 01, IS03 VISTA 02, AMPLIAÇÃO IS04, IS04 VISTA 01, IS04 VISTA 02, IS04 VISTA 03, AMPLIAÇÃO IS02, IS02 VISTA 01, IS02 VISTA 02, AMPLIAÇÃO IS05-A, IS05-A VISTA 01, IS05-A VISTA 02, IS05-A VISTA 03, AMPLIAÇÃO IS06, IS06 VISTA 01, IS06 VISTA 02, IS06 VISTA 03

ESCALA	DATA	SÉRIE	FOLHA
INDICADA	22/07/2026	URB	0201

ARQUIVO
RSSEGURO-SEDUR-POA-RUBEMBERTA-A-URB-PE-0201-R01

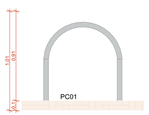

IS07 VISTA 01
ESCALA 1:25

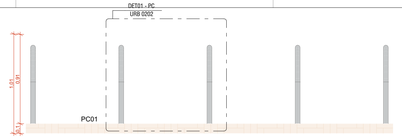

IS07 VISTA 02
ESCALA 1:25

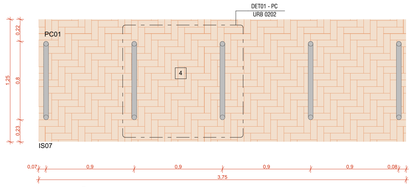

AMPLIAÇÃO IS07
ESCALA 1:25

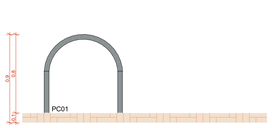

IS08 VISTA 01
ESCALA 1:25

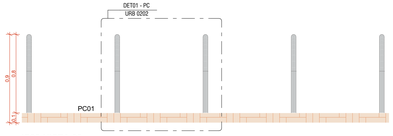

IS08 VISTA 02
ESCALA 1:25

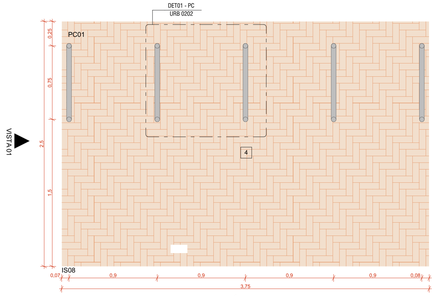

AMPLIAÇÃO IS08
ESCALA 1:25

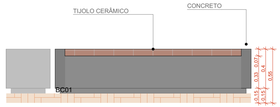

IS09 VISTA 01
ESCALA 1:25

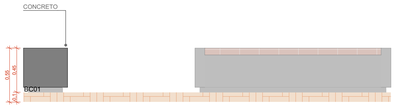

IS09 VISTA 02
ESCALA 1:25

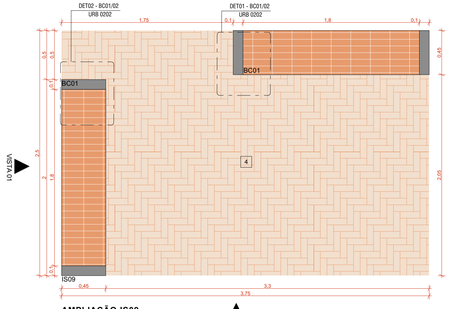

AMPLIAÇÃO IS09
ESCALA 1:25

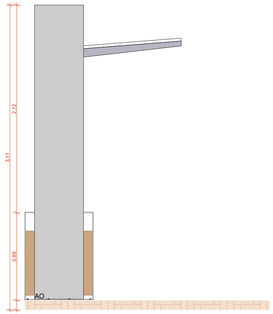

IS11-A VISTA 01
ESCALA 1:25

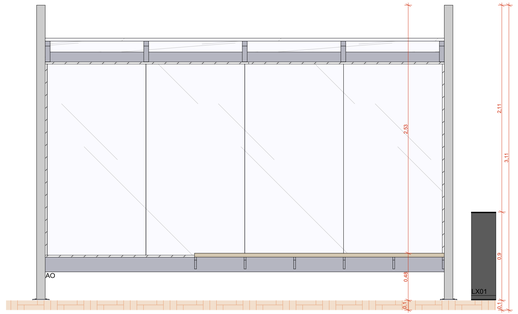

IS11-A VISTA 02
ESCALA 1:25

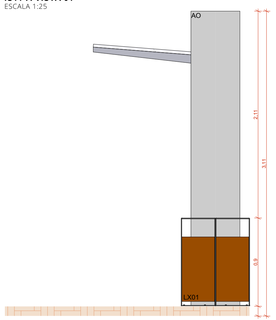

IS11-A VISTA 03
ESCALA 1:25

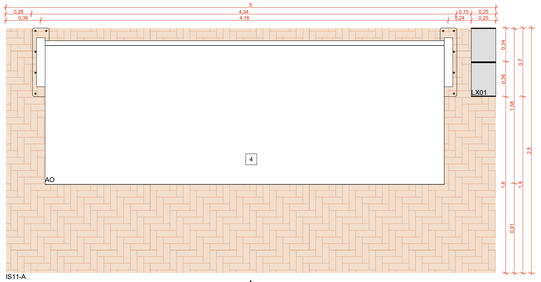

AMPLIAÇÃO IS11-A
ESCALA 1:25

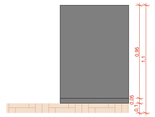

IS12-B VISTA 01
ESCALA 1:25

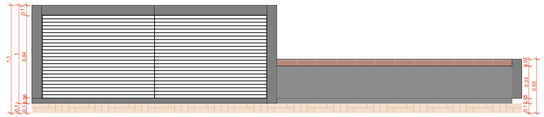

IS12-B VISTA 02
ESCALA 1:25

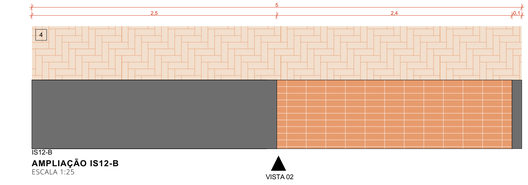

AMPLIAÇÃO IS12-B
ESCALA 1:25

ACABAMENTOS

PISO

1 PAVIMENTAÇÃO EM CONCRETO USINADO, PIGMENTADO NA COR VERMELHA
2 PAVIMENTAÇÃO EM BLOCO DE CONCRETO INTERTRAVADO, COR NATURAL, PAGINAÇÃO ESPINHA DE PEIXE
3 PAVIMENTAÇÃO EM BLOCO DE CONCRETO INTERTRAVADO, COR VERMELHA, PAGINAÇÃO ESPINHA DE PEIXE
4 PISO EM TIJOLOS MACIÇOS, 21x10x5cm, PAGINAÇÃO ESPINHA DE PEIXE

LEGENDA:

MOBILIÁRIO URBANO

BANCOS

BC01 - BANCO EM CONCRETO E TIJOLO CERÂMICO 2,50 X 0,50 m
BC02 - BANCO EM CONCRETO E TIJOLO CERÂMICO 5,00 X 0,50 m
BC03 - BANCO EM CONCRETO E TIJOLO CERÂMICO 2,00 X 0,50 m
BC04 - BANCO EM CONCRETO E TIJOLO MACIÇO, DE TAMANHO VARIÁVEL (A SER DETALHADO) INTEGRADO À CANTEIROS DE PAISAGISMO

MESA DE JOGOS

MJ01 - MESA DE JOGOS COM 02 BANCOS EM CONCRETO
MJ02 - MESA DE JOGOS COM 04 BANCOS EM CONCRETO

LIXEIRAS

LX01 - CONJUNTO DE 02 LIXEIRAS - VIA PÚBLICA
LX02 - LIXEIRA 1200 LITROS (2,00 X 1,00 m)
LX03 - LIXEIRA PÉ FIXO - BELLAS DOG PET PLACE OU SIMILAR

PARACICLO

PC01 - CONJUNTO DE 04 PARACICLOS

CHURRASQUEIRAS

CQ01 - CHURRASQUEIRA INDEPENDENTE COM 02 BANCADAS
CQ02 - CHURRASQUEIRA ASSOCIADA AOS PAVILHÕES COM 02 BANCADAS

CHIMARRÓDROMO

CH - UNIDADE CHIMARRÓDROMO - ICEHOT (0,85 X 0,40 m)

ABRIGO DE ÔNIBUS

AO - ABRIGO DE ÔNIBUS - GOLONI - LITORAL

PARQUES INFANTIS

PQ01 - PARQUE INFANTIL 01 - (107 m²)
PQ02 - PARQUE INFANTIL 02 - (111 m²)
PQ03 - PARQUE INFANTIL 03 - (80 m²)
PQ04 - PARQUE INFANTIL 04 - (55 m²)
PQ05 - PARQUE INFANTIL 05 - (20 m²)
PQ06 - PARQUE INFANTIL 06 - (102 m²)

ACADEMIAS AO AR LIVRE:

AL01 - ACADEMIA AO AR LIVRE 01 - (60 m²)
AL02 - ACADEMIA AO AR LIVRE 02 - (60 m²)
AL03 - ACADEMIA AO AR LIVRE 03 - (103 m²)

RESERVATÓRIOS:

RS01 - RESERVATÓRIO 01 - SUPERIOR
RS02 - RESERVATÓRIO 02 - INFERIOR - TIPO A
RS03 - RESERVATÓRIO 03 - INFERIOR - TIPO B

EQUIPAMENTOS PÚBLICOS E ESTRUTURAS DE APOIO

PCA - PAVILHÃO COMUNITÁRIO - TERRENO A
PCE - PAVILHÃO COMUNITÁRIO - TERRENO E
QPD - QUADRA POLIESPORTIVA E MÓDULOS DE APOIO - TERRENO D
QPE - QUADRA POLIESPORTIVA E MÓDULOS DE APOIO - TERRENO E
CFA - CAMPO DE FUTEBOL DE 11 - TERRENO A
CFC - CAMPINHO - TERRENO C
CFD - CAMPO DE FUTEBOL DE 7 - TERRENO D
CFE - CAMPO DE FUTEBOL DE 11 - TERRENO E
CMA - CASAMATA - TERRENO A
CME - CASAMATA E VESTIÁRIOS - TERRENO E
CBE - CANCHA DE BOCHA - TERRENO E
CRD - CACHORRÓDROMO - TERRENO D
PLD - PALCO AO AR LIVRE - TERRENO D
CTD - COBERTURA TENSIONADA - TERRENO D
CCR - CONTENÇÃO EM CONCRETO (A SER DETALHADO)

ILUMINAÇÃO PÚBLICA

IP01 - POSTE DE ILUMINAÇÃO EM ALUMÍNIO, 2 BRAÇOS, H = 4m, COR CINZA GRAFITE, ACABAMENTO FOSCO, COM SISTEMA LED VARIÁVEL (50-150 WATT POR BRAÇO), REF. LINK, MARCA VIA PÚBLICA OU SIMILAR

IP02 - POSTE TUBULAR EM AÇO, H = 9,00m, COR CINZA GRAFITE, ACABAMENTO FOSCO, COM CONJUNTO DE 4 REFLETORES LED, 200W, IP67, FLOOD LIGHT, REF. N1. MARCA ECOLUX OU SIMILAR

IP03 - REFLETOR LED, 200W, IP67, FLOOD LIGHT, REF. N1, COR CINZA GRAFITE, ACABAMENTO FOSCO, MARCA ECOLUX OU SIMILAR, INSTALADO NO PISO SOBRE BASE DE CONCRETO

IP04 - POSTE EXISTENTE

GUARDA CORPO E CORRIMÃO

GC - GUARDA CORPO EM AÇO INOX H=90cm
CR - CORRIMÃO EM AÇO INOX H=92cm

ILHAS DE SERVIÇO

IS01: ILHA DE SERVIÇO 01
01 x MJ01 - (MESA DE JOGOS)
PISO EM TIJOLO CERÂMICO

IS02: ILHA DE SERVIÇO 02
02 x MJ02 - (MESAS DE JOGOS)
PISO EM TIJOLO CERÂMICO

IS03: ILHA DE SERVIÇO 03
02 x LX02 - (LIXEIRA)

IS04: ILHA DE SERVIÇO 04
01 x BC03 + 01 x LX01 - (BANCO E LIXEIRAS)
PISO EM TIJOLO CERÂMICO

IS 05-A: ILHA DE SERVIÇO 05 - TIPO A
02 x BC03 - (BANCOS)
PISO EM TIJOLO CERÂMICO

IS05-B: ILHA DE SERVIÇO 05 - TIPO B
02 x BC03 + 01 x LX01 - (BANCOS E LIXEIRAS)
PISO EM TIJOLO CERÂMICO

IS06: ILHA DE SERVIÇO 06
01 CH + 01 LX01 - (CHIMARRÓDROMO)
PISO EM TIJOLO CERÂMICO

IS07: ILHA DE SERVIÇO 07
01 x PC01 - (PARACICLOS)
PISO EM TIJOLO CERÂMICO

IS08: ILHA DE SERVIÇO 08
01 x PC01 - (PARACICLOS)
PISO EM TIJOLO CERÂMICO

IS09: ILHA DE SERVIÇO 09
02 x BC03 - (BANCOS)
PISO EM TIJOLO CERÂMICO

IS10: ILHA DE SERVIÇO 10
01 X CQ01 + 01 x LX01 - (CHURRASQUEIRA)
PISO EM TIJOLO CERÂMICO

IS11-A: ILHA DE SERVIÇO 11 - TIPO A
01 x AO + 01 x LX01 - (ABRIGO DE ÔNIBUS)
PISO EM TIJOLO CERÂMICO

IS11-B: ILHA DE SERVIÇO 11 - TIPO B
01 x AO + 01 x BC03 + 01 x LX01 - (ABRIGO DE ÔNIBUS)
PISO EM TIJOLO CERÂMICO

IS12-A: ILHA DE SERVIÇO 12 - TIPO A
BANCO + COMPARTIMENTO PARA CONDENSADORA
DIMENSÃO: 0,70X5,00m

IS12-B: ILHA DE SERVIÇO 12 - TIPO B
BANCO + COMPARTIMENTO DUPLO PARA CONDENSADORA
DIMENSÃO: 0,70X5,00m

IS12-C: ILHA DE SERVIÇO 12 - TIPO C
BANCO + 2 COMPARTIMENTOS PARA CONDENSADORA
DIMENSÃO: 0,70X5,00m

IS13: ILHA DE SERVIÇO 13
01 x CH + 01 x LX03
PISO EM TIJOLO CERÂMICO

NOTAS

1. DIMENSÕES E NÍVEIS EM METRO.
2. CONFERIR MEDIDAS NA OBRA.
3. OS NÍVEIS DE REFERÊNCIA DO PROJETO, EQUIVALEM ÀS COTAS ALTIMÉTRICAS DO LEVANTAMENTO TOPOGRÁFICO PLANIALTIMÉTRICO DOCUMENTO RSSEGURO-SEDUR-POA-RUBEMBERTA-LEV-EP

coletivo de projetos

AUTORES RESPONSÁVEIS TÉCNICOS

Fabiano José Arcádio Sobreira
CAU A24308-6

Paulo Victor Borges Ribeiro
CAU A96468-9

PROJETO TERCEIRIZADO

PROJETO URBANISTICO INTEGRADO - TERRITÓRIO RUBEM BERTA PORTO ALEGRE - RS

GOVERNO DO ESTADO
RIO GRANDE DO SUL
SECRETARIA DE DESENVOLVIMENTO URBANO E METROPOLITANO

SEDUR - SECRETARIA DE DESENVOLVIMENTO URBANO E METROPOLITANO

DPM - DEPARTAMENTO URBANO E METROPOLITANO

CENTRO ADMINISTRATIVO FERNANDO FERRARI - AV. BORGES DE MEDEIROS, N 1501 -
BAIRRO PRAIA DE BELAS - PORTO ALEGRE/RS
CEP - 90110-150

DIVISÃO DPM - DEPARTAMENTO URBANO E METROPOLITANO	DIRETORA Tassiele Francescon
PROJETO URBANISTICO INTEGRADO - TERRITÓRIO RUBEM BERTA PORTO ALEGRE RIO GRANDE DO SUL	CHEFE DE DIVISÃO Isabel Coutinho
ENDEREÇO DO TERRENO RUBEM BERTA, PORTO ALEGRE/RS	
ETAPA E DISCIPLINA PROJETO EXECUTIVO DE URBANISMO TERRENO A - RUBEM BERTA - PORTO ALEGRE	ÁREA TOTAL DO PROJETO URBANÍSTICO INTEGRADO 47.870,58 m²

CONTEÚDO

AMPLIAÇÃO IS11-A, IS11-A VISTA 01, IS11-A VISTA 02, IS11-A VISTA 03, AMPLIAÇÃO IS12-B, IS12-B VISTA 01, IS12-B VISTA 02, IS08 VISTA 01, IS08 VISTA 02, AMPLIAÇÃO IS08, AMPLIAÇÃO IS07, IS07 VISTA 01, IS07 VISTA 02, AMPLIAÇÃO IS09, IS09 VISTA 01, IS09 VISTA 02

ESCALA	DATA	SÉRIE	FOLHA
INDICADA	22/07/2026	URB	0202

ARQUIVO
RSSEGURO-SEDUR-POA-RUBEMBERTA-A-URB-PE-0202-R01

PARACICLOS
POZO: PARACICLO – CORPO EM TUBO DE AÇO INOX. DIMENSÕES: 40 CM (LARGURA) 90 CM (ALTURA) MARCA DE REFERÊNCIA: VIA PUBLICA. MODELO: BLUM / PARACICLO, OU SIMILAR, CHUMBADOS NO PISO.

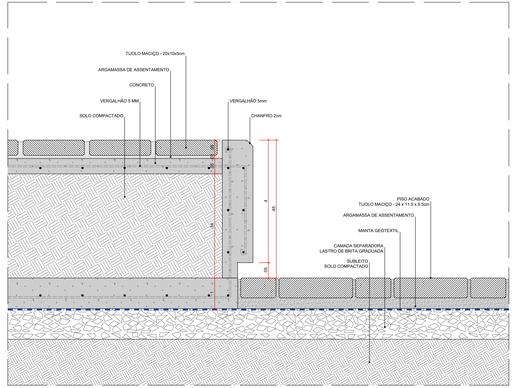

DET 01 . BC01/02 - BANCO
SEÇÃO LONGITUDINAL
ESC. 1:5

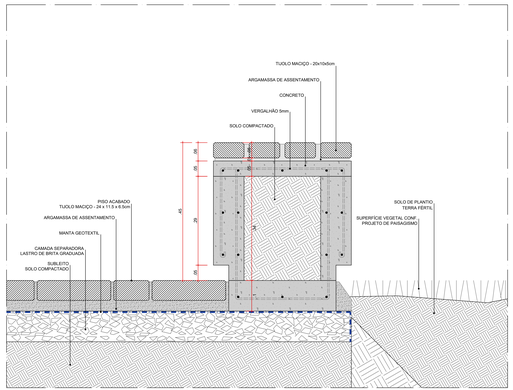

DET 02 . BC01/02 - BANCO
SEÇÃO TRANSVERSAL
ESC. 1:5

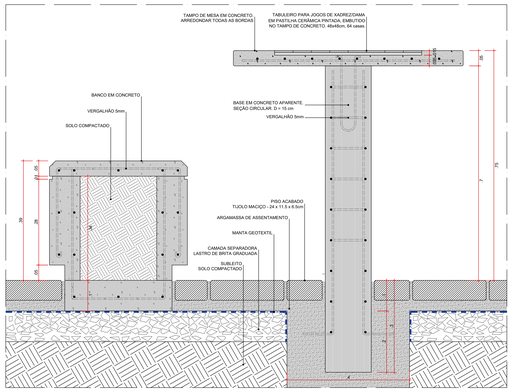

DET 01 . MJ01/02 - MESA DE JOGOS COM BANCOS
SEÇÃO LONGITUDINAL

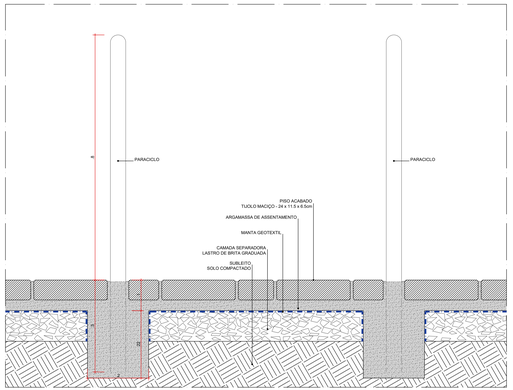

DET 01 . PC - PARACICLO
SEÇÃO LONGITUDINAL
ESC. 1:5

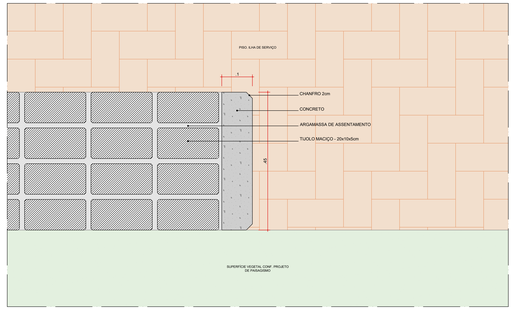

DET 01 . BC01/02 - BANCO
PLANTA BAIXA
ESC. 1:5

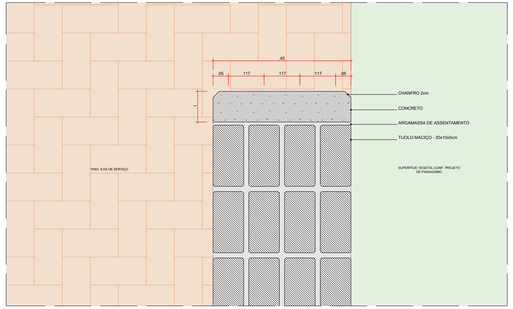

DET 02 . BC01/02 - BANCO
PLANTA BAIXA
ESC. 1:5

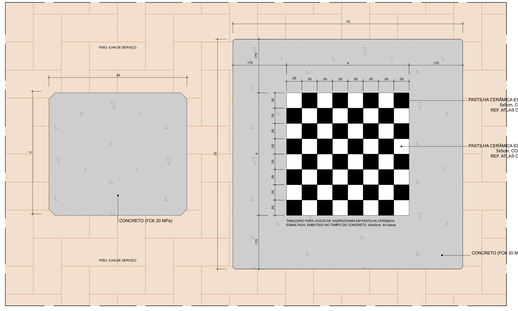

DET 01 . MJ01/02 - MESA DE JOGOS COM BANCOS
PLANTA BAIXA
ESC. 1:5

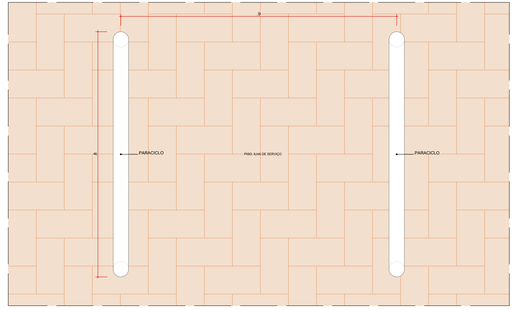

DET 01 . PC - PARACICLO
PLANTA BAIXA
ESC. 1:5

coletivo projetos

AUTORES RESPONSÁVEIS TÉCNICOS

Fabiano José Arcadio Sobreira
CAU A243306-6

Paulo Victor Borges Ribeiro
CAU A86468-9

PROJETO TERCEIRIZADO

PROJETO URBANISTICO INTEGRADO - TERRITÓRIO RUBEM BERTA PORTO ALEGRE - RS

GOVERNO DO ESTADO
RIO GRANDE DO SUL
SECRETARIA DE DESENVOLVIMENTO URBANO E METROPOLITANO

SEDUR - SECRETARIA DE DESENVOLVIMENTO URBANO E METROPOLITANO

DPM - DEPARTAMENTO URBANO E METROPOLITANO

CENTRO ADMINISTRATIVO FERNANDO FERRARI - AV. BORGES DE MEDEIROS, N 1501 -
BAIRRO PRAIA DE BELAS - PORTO ALEGRE/RS
CEP - 90110-150

DIVISÃO DPM - DEPARTAMENTO URBANO E METROPOLITANO	DIRETORA Tassiele Francescon
PROJETO URBANÍSTICO INTEGRADO - TERRITÓRIO RUBEM BERTA PORTO ALEGRE RIO GRANDE DO SUL	CHEFE DE DIVISÃO Isabel Coutinho
ENDEREÇO DO EMPREENDIMENTO RUBEM BERTA, PORTO ALEGRE/RS	
ETAPA DISCIPLINA PLANO DIRETOR PARTICIPATIVO DE URBANISMO TERRENO A - RUBEM BERTA - PORTO ALEGRE CONTEÚDO	AREA TOTAL DO PROJETO URBANÍSTICO INTEGRADO 47.629,84 m²
DETALHES	
ESCALA INDICADA	DATA 22/07/2026
SERIE URB	FOLHA 0203
ARQUIVO RIOSEDUR-SEDUR-POA-RUBEMBERTA-A-URB-PE-0203-R01	

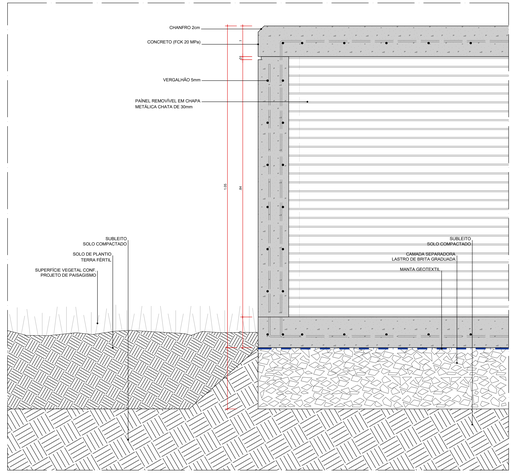

DET 01 . IS 12 - TRANSIÇÃO SUPERFÍCIE VEGETAL - ABRIGO PARA CONDENSADORA
SEÇÃO LONGITUDINAL
ESC. 1:5

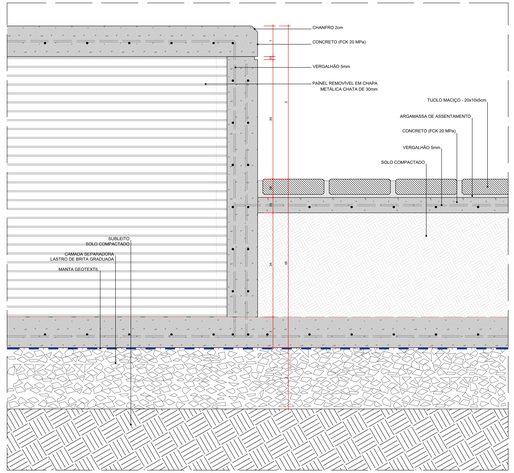

DET 02 . IS 12 - ABRIGO PARA CONDENSADORA - BANCO
SEÇÃO LONGITUDINAL
ESC. 1:5

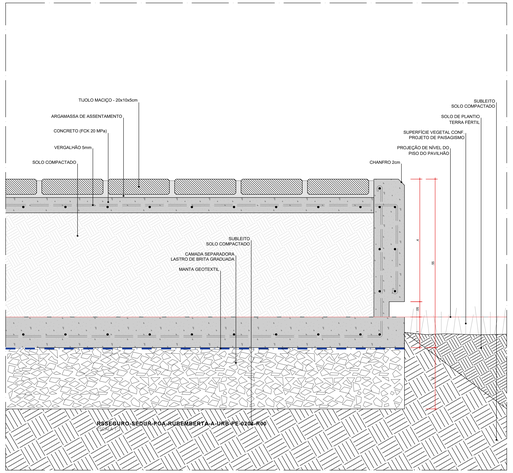

PERCURSO SEGUIDO POR RUBEM BERTA A 1.000 PX 4236 KM

DET 03 . IS 12 - TRANSIÇÃO SUPERFÍCIE VEGETAL - ABRIGO PARA CONDENSADORA
SEÇÃO LONGITUDINAL
ESC. 1:5

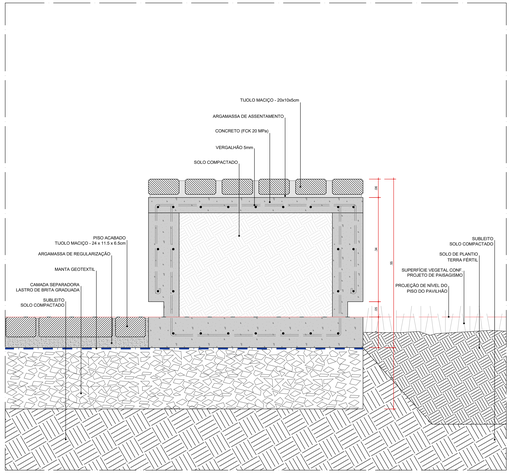

DET 04 . IS 12 - BANCO
SEÇÃO TRANSVERSAL
ESC. 1:5

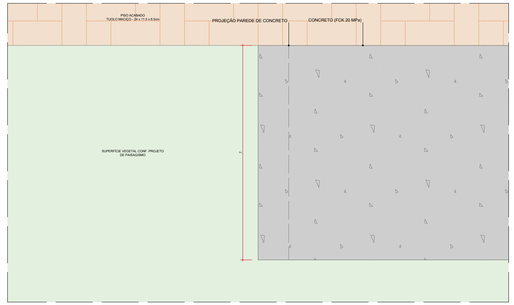

DET 01 . IS 12 - TRANSIÇÃO SUPERFÍCIE VEGETAL - ABRIGO PARA CONDENSADORA
PLANTA BAIXA
ESC. 1:5

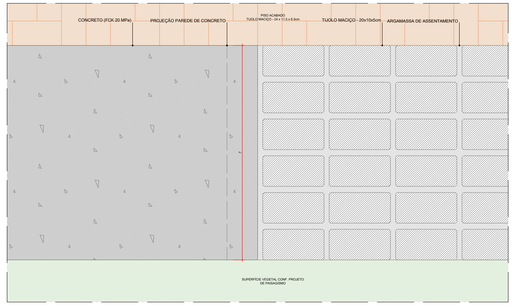

DET 02 . IS 12 - ABRIGO PARA CONDENSADORA - BANCO
PLANTA BAIXA
ESC. 1:5

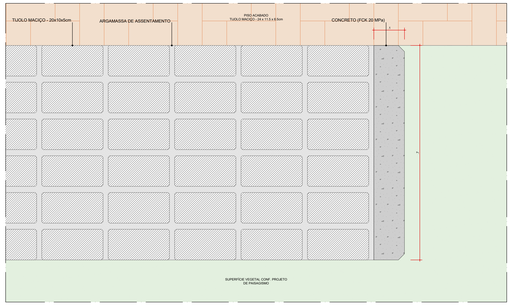

DET 03 . IS 12 - TRANSIÇÃO SUPERFÍCIE VEGETAL - ABRIGO PARA CONDENSADORA
PLANTA BAIXA
ESC. 1:5

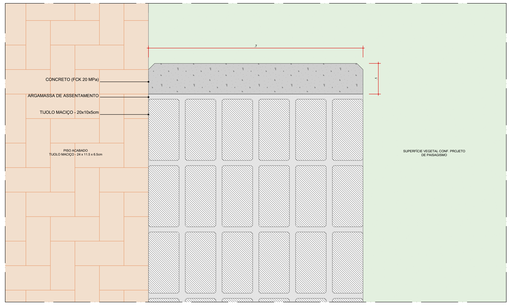

DET 04 . IS 12 - BANCO
PLANTA BAIXA
ESC. 1:5

coletivo projetos

AUTORES RESPONSÁVEIS TÉCNICOS

Fabiano José Arcádio Sobreira — CAU A243306-6

Paulo Victor Borges Ribeiro — CAU A96468-9

PROJETO TERCEIRIZADO

PROJETO URBANISTICO INTEGRADO - TERRITÓRIO
RUBEM BERTA PORTO ALEGRE - RS

GOVERNO DO ESTADO
RIO GRANDE DO SUL
SECRETARIA DE DESENVOLVIMENTO URBANO E METROPOLITANO

SEDUR - SECRETARIA DE DESENVOLVIMENTO URBANO E METROPOLITANO

DPM - DEPARTAMENTO URBANO E METROPOLITANO

CENTRO ADMINISTRATIVO FERNANDO FERRARI - AV. BORGES DE MEDEIROS, N 1501 -
BAIRRO PRAIA DE BELAS - PORTO ALEGRE/RS
CEP - 90110-150

DIVISÃO DPM - DEPARTAMENTO URBANO E METROPOLITANO	DIRETORA Tassiele Francescon
PROJETO URBANISTICO INTEGRADO - TERRITÓRIO RUBEM BERTA PORTO ALEGRE RIO GRANDE DO SUL	CHEFE DE DIVISÃO Isabel Coutinho
ENDEREÇO DO EMPREENDIMENTO RUBEM BERTA, PORTO ALEGRE/RS	
ETAPA DISCIPLINA PROJETO URBANISTICO DE URBANISMO TERRENO A - RUBEM BERTA - PORTO ALEGRE CONTEÚDO	AREA TOTAL DO PROJETO URBANISTICO INTEGRADO 47.629,94 m²
DETALHES	

ESCALA INDICADA	DATA 22/07/2026	SEND URB	FOLHA 0204
ARQUIVO RIOSEDUR-SEDUR-POA-RUBEMBERTA-A-URB-PE-0204-R01			

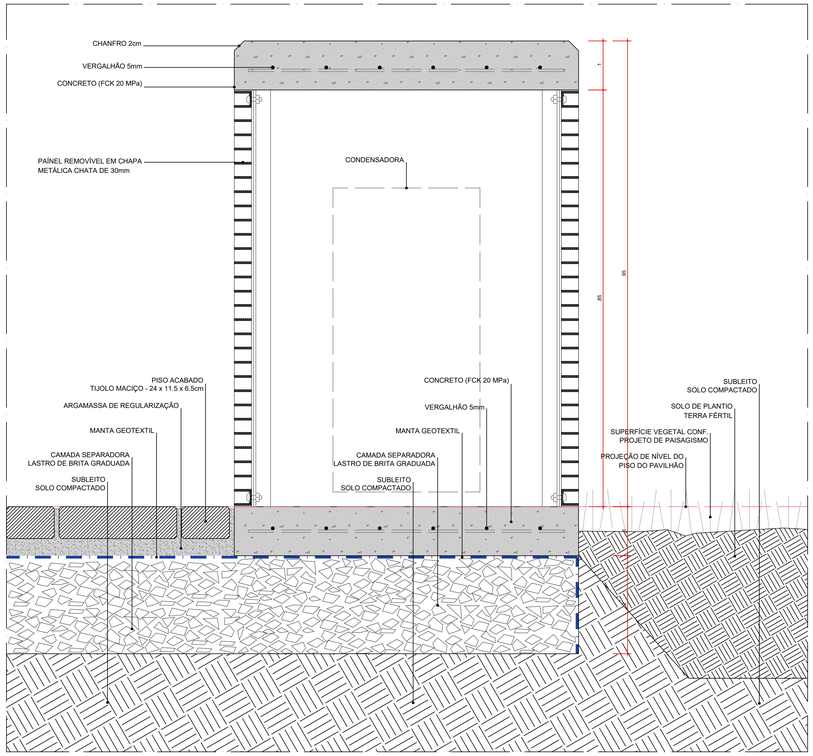

DET 05 . IS 18 . ABRIGO PARA CONDENSADORA
SEÇÃO LONGITUDINAL
ESC. 1:5

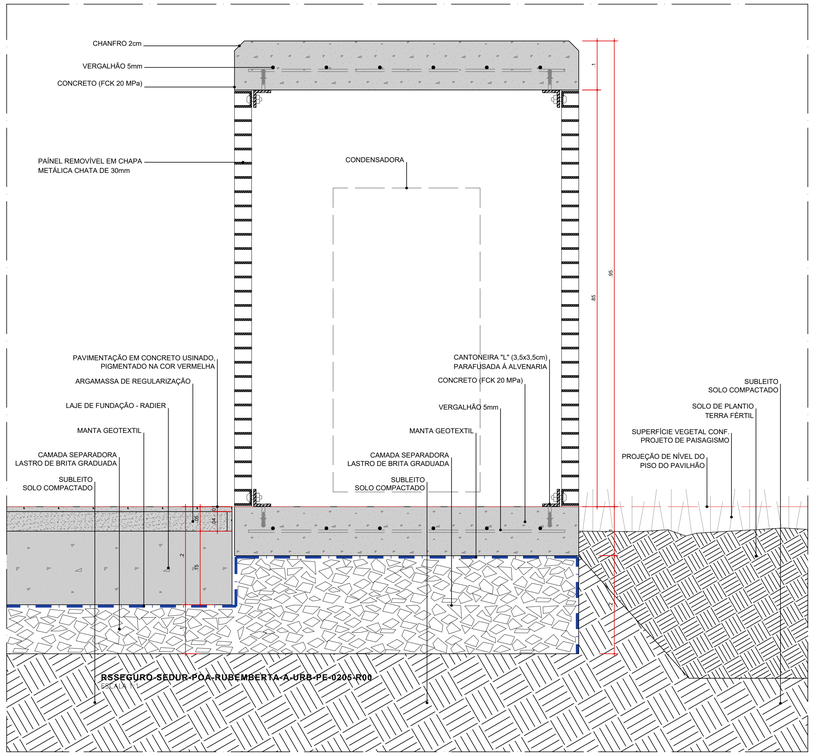

DET 06 . IS 13 . ABRIGO PARA CONDENSADORA DUPLA
SEÇÃO LONGITUDINAL
ESC. 1:5

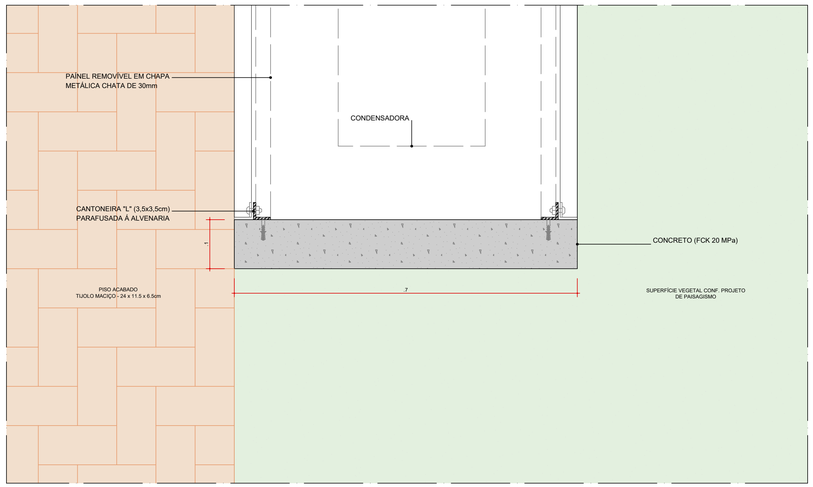

DET 05 . IS 18 . ABRIGO PARA CONDENSADORA
PLANTA BAIXA
ESC. 1:5

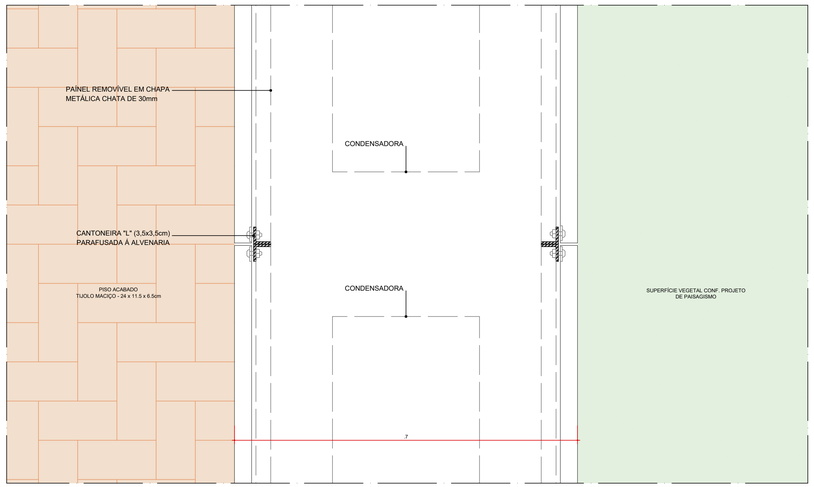

DET 06 . IS 13 . ABRIGO PARA CONDENSADORA DUPLA
PLANTA BAIXA
ESC. 1:5

coletivo de projetos

AUTORES RESPONSÁVEIS TÉCNICOS

Fabiano José Arcádio Sobreira
CAU A24308-6

Paulo Victor Borges Ribeiro
CAU A96468-9

PROJETO TERCEIRIZADO

PROJETO URBANISTICO INTEGRADO - TERRITÓRIO RUBEM BERTA PORTO ALEGRE - RS

GOVERNO DO ESTADO
RIO GRANDE DO SUL
SECRETARIA DE DESENVOLVIMENTO URBANO E METROPOLITANO

SEDUR - SECRETARIA DE DESENVOLVIMENTO URBANO E METROPOLITANO

DPM - DEPARTAMENTO URBANO E METROPOLITANO

CENTRO ADMINISTRATIVO FERNANDO FERRARI - AV. BORGES DE MEDEIROS, N. 1501 -
BAIRRO PRAIA DE BELAS - PORTO ALEGRE/RS
CEP - 90110-150

DIVISÃO DPM - DEPARTAMENTO URBANO E METROPOLITANO	DIRETORA Tassiele Francescon
PROJETO URBANISTICO INTEGRADO - TERRITÓRIO RUBEM BERTA PORTO ALEGRE RIO GRANDE DO SUL	CHEFE DE DIVISÃO Isabel Coutinho
ENDEREÇO DO TERRENO RUBEM BERTA, PORTO ALEGRE/RS	
ETAPA E DISCIPLINA PROJETO EXECUTIVO DE URBANISMO TERRENO A - RUBEM BERTA - PORTO ALEGRE	ÁREA TOTAL DO PROJETO URBANÍSTICO INTEGRADO 47.870,58 m²
CONTEÚDO DETALHES	
ESCALA INDICADA	DATA 22/07/2026
SÉRIE URB	FOLHA 0205
ARQUIVO RSSEGURO-SEDUR-POA-RUBEMBERTA-A-URB-PE-0205-R01	

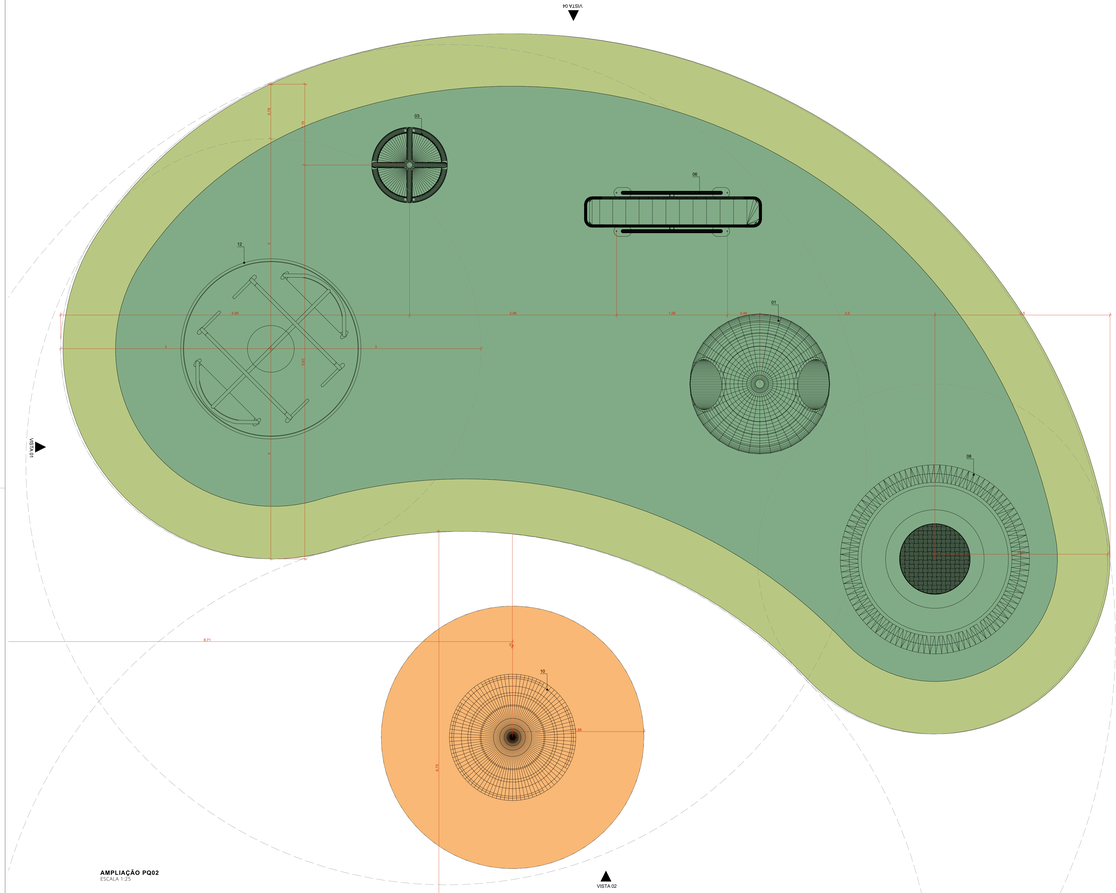

AMPLIAÇÃO PQ02
ESCALA 1:25

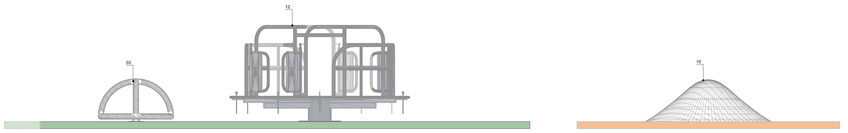

PQ02 VISTA 01
ESCALA 1:25

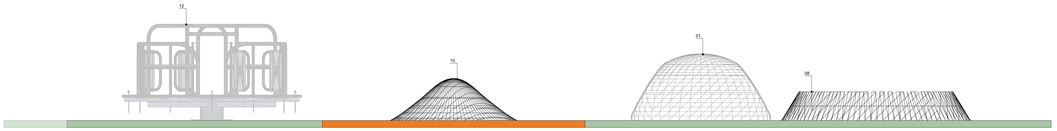

PQ02 VISTA 02
ESCALA 1:25

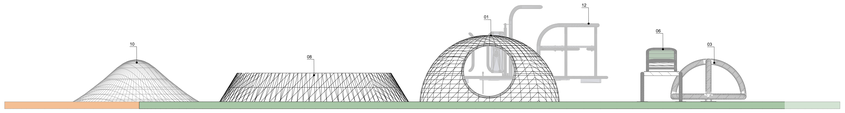

PQ02 VISTA 03
ESCALA 1:25



PQ02 VISTA 04
ESCALA 1:25

LEGENDA:

PAVIMENTAÇÕES

PISO EMBORRACHADO EPDM, ESPESSURA: 40mm, MOLDADO NO LOCAL - RUBBER BRASIL OU SIMILAR

PARQUINHOS

DESCRIÇÃO DOS ELEMENTOS

EL-01 - ESTRUTURA EM ALVENARIA COM RECORTE CIRCULAR

EL-02 - ESTRUTURA EM ALVENARIA, RECORTES RETANGULARES

EL-03 - ESTRUTURA EM ALVENARIA, PORTAL

EL-04 - ESTRUTURA EM ALVENARIA, RECORTES TRIANGULARES

EL-05 - ESTRUTURA EM ALVENARIA E TUBOS DE AÇO

EL-06 - ESTRUTURA QUADRADA EM ALVENARIA

EL-07 - ESTRUTURA TRIANGULAR EM ALVENARIA

EL-08 - ESTRUTURA CIRCULAR EM ALVENARIA

EL-09 - ESTRUTURA EM ALVENARIA - JUNÇÃO DO EL-02, EL-03 e EL-04 E TUBOS DE AÇO

01 - MORRINHO CÚPULA COM TÚNEL - RUBBER BRASIL OU SIMILAR

02 - GEODÉSICA - MOVING PLAY OU SIMILAR

03 - GIRA-GIRA CEO - MOVING PLAY OU SIMILAR

04 - DISCO FLUTUANTE - MOVING PLAY OU SIMILAR

05 - DISCO VOADOR - MOVING PLAY OU SIMILAR

06 - PLATAFORMA SURFE - MOVING PLAY OU SIMILAR

07 - TUBO EQUILÍBRIO - MOVING PLAY OU SIMILAR

08 - MORRINHO COM CAMA ELÁSTICA - MOVING PLAY OU SIMILAR

09 - BALANÇO PARKO- MOVING PLAY OU SIMILAR

10 - MORRINHO SUAVE- MOVING PLAY OU SIMILAR

11 - MORRINHO CÚPULA COM TÚNEL E RAMPA - MOVING PLAY OU SIMILAR

12 - CARROSSEL CATARINA - MOVINGPLAY OU SIMILAR

NOTAS:
1. DIMENSÕES E NÍVEIS EM METRO.
2. COTAS EM CENTÍMETRO, SALVO.
3. OS NÍVEIS DE REFERÊNCIA DO PROJETO, EQUIVALEM AS COTAS ALTIMÉTRICAS DO LEVANTAMENTO TOPOGRÁFICO PLANIALTIMÉTRICO.

coletivo projetos

AUTORES RESPONSÁVEIS TÉCNICOS

Fabiano José Arcádio Sobrera
CAU A24308-6

Paulo Victor Borges Ribeiro
CAU A96468-9

PROJETO TERCEIRIZADO

PROJETO URBANISTICO INTEGRADO - TERRITÓRIO RUBEM BERTA PORTO ALEGRE - RS

GOVERNO DO ESTADO
RIO GRANDE DO SUL
SECRETARIA DE DESENVOLVIMENTO URBANO E METROPOLITANO

SEDUR - SECRETARIA DE DESENVOLVIMENTO URBANO E METROPOLITANO

DPM - DEPARTAMENTO URBANO E METROPOLITANO

CENTRO ADMINISTRATIVO FERNANDO FERRARI - AV. BORGES DE MEDEIROS, N 1501
BAIRRO PRAIA DE BELAS - PORTO ALEGRE/RS
CEP - 90110-150

DIVISÃO DPM - DEPARTAMENTO URBANO E METROPOLITANO	DIRETORIA Tassiele Francescon
PROJETO URBANISTICO INTEGRADO – TERRITÓRIO RUBEM BERTA PORTO ALEGRE RIO GRANDE DO SUL	CHEFE DA DIVISÃO Isabel Coutinho
ENDEREÇO DO TERRENO RUBEM BERTA, PORTO ALEGRE/RS	
ETAPAS DISCIPLINA PROJETO EXECUTIVO DE URBANISMO TERRENO A - RUBEM BERTA - PORTO ALEGRE	ÁREA TOTAL DO PROJETO URBANÍSTICO INTEGRADO 47.872,58 m²
CONTEÚDO AMPLIAÇÃO PQ02, PQ02 VISTA 01, PQ02 VISTA 02, PQ02 VISTA 03, PQ02 VISTA 04	
ESCALA INDICADA	DATA 22/07/2026
SÉRIE URB	FOLHA 0206
ARQUIVO RSSEGURO-SEDUR-POA-RUBEMBERTA-A-URB-PE-0206-R03	

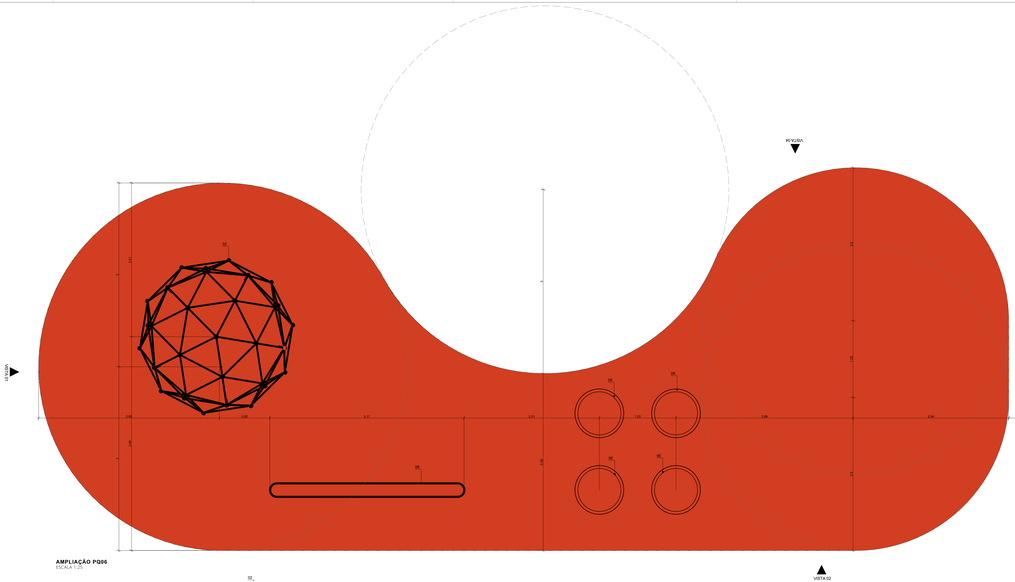

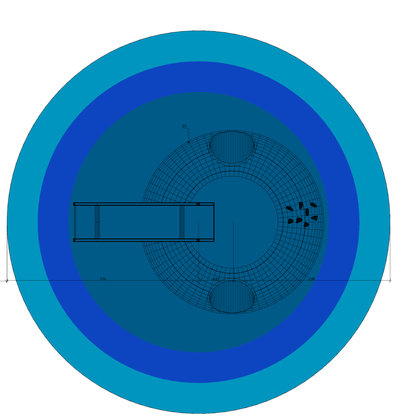

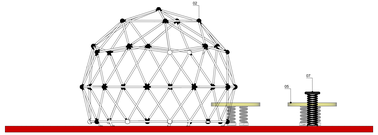

PQ06 VISTA 01
ESCALA 1:25

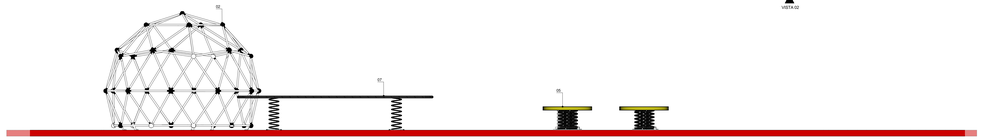

PQ06 VISTA 02
ESCALA 1:25

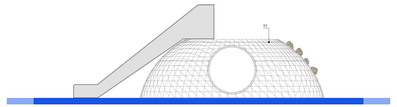

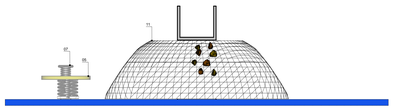

PQ06 VISTA 03
ESCALA 1:25

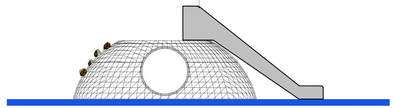

PQ06 VISTA 04
ESCALA 1:25

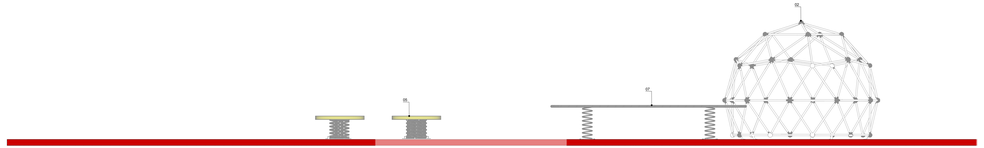

LEGENDA:

PAVIMENTAÇÕES

PISO EMBORRACHADO EPDM, ESPESSURA: 40mm, MOLDADO NO LOCAL - RUBBER BRASIL OU SIMILAR

PARQUINHOS

DESCRIÇÃO DOS ELEMENTOS

EL.01 - ESTRUTURA EM ALVENARIA COM RECORTE CIRCULAR

EL.02 - ESTRUTURA EM ALVENARIA, RECORTES RETANGULARES

EL.03 - ESTRUTURA EM ALVENARIA, PORTAL

EL.04 - ESTRUTURA EM ALVENARIA, RECORTES TRIANGULARES

EL.05 - ESTRUTURA EM ALVENARIA E TUBOS DE AÇO

EL.06 - ESTRUTURA QUADRADA EM ALVENARIA

EL.07 - ESTRUTURA TRIANGULAR EM ALVENARIA

EL.08 - ESTRUTURA CIRCULAR EM ALVENARIA

EL.09 - ESTRUTURA EM ALVENARIA, JUNÇÃO DO EL.02, EL.03 e EL.04 E TUBOS DE AÇO

01 - MORRINHO CÚPULA COM TUNEL - RUBBER BRASIL OU SIMILAR

02 - GELOSEQUA - MOVING PLAY OU SIMILAR

03 - GIRA-GIRA OECO - MOVING PLAY OU SIMILAR

04 - DISCO FLUTUANTE - MOVING PLAY OU SIMILAR

05 - DISCO VOADOR - MOVING PLAY OU SIMILAR

06 - PLATAFORMA SURFE - MOVING PLAY OU SIMILAR

07 - TUBO EQUILIBRIO - MOVING PLAY OU SIMILAR

08 - MORRINHO COM CAMA ELASTICA - MOVING PLAY OU SIMILAR

09 - BALANÇO MINHO- MOVING PLAY OU SIMILAR

10 - MORRINHO SUAVE- MOVING PLAY OU SIMILAR

11 - MORRINHO CÚPULA CONTÍNUO, E RAMPA - MOVING PLAY OU SIMILAR

12 - CARROSSEL CATARINA - MOVINGPLAY OU SIMILAR

NOTAS:
1. DIMENSÕES E NÍVEIS EM METRO.
2. CONFERIR MEDIDAS NA OBRA.
3. ESTE PROJETO DEVE SER LOCADO NO PROJETO, EQUIVALEM AS COTAS E ALTIMETRIAS DO LEVANTAMENTO TOPOGRÁFICO PLANIALTIMÉTRICO.

coletivo projetos

AUTORES RESPONSÁVEIS TÉCNICOS

Fabiano José Arcádio Sobreira
CAU A243306-8

Paulo Victor Borges Ribeiro
CAU A86468-9

PROJETO TERCEIRIZADO

PROJETO URBANISTICO INTEGRADO - TERRITÓRIO
RUBEM BERTA PORTO ALEGRE - RS

GOVERNO DO ESTADO
RIO GRANDE DO SUL
SECRETARIA DE DESENVOLVIMENTO URBANO E METROPOLITANO

SEDUR - SECRETARIA DE DESENVOLVIMENTO URBANO E METROPOLITANO

DPM - DEPARTAMENTO URBANO E METROPOLITANO

CENTRO ADMINISTRATIVO FERNANDO FERRARI - AV. BORGES DE MEDEIROS, N 1501 -
BAIRRO PRAIA DE BELAS - PORTO ALEGRE/RS
CEP: 90110-150

DIVISÃO DPM - DEPARTAMENTO URBANO E METROPOLITANO	DIRETORIA Tassiele Francescon
PROJETO URBANISTICO INTEGRADO - TERRITÓRIO RUBEM BERTA PORTO ALEGRE RIO GRANDE DO SUL	CHEFE DE DIVISÃO Isabel Coutinho
ENDEREÇO DA OBRA RUBEM BERTA, PORTO ALEGRE/RS	
ETAPA DOS DESENHOS PROJETO EXECUTIVO DE URBANISMO TERRENO A - RUBEM BERTA - PORTO ALEGRE	AREA TOTAL DO PROJETO URBANISTICO INTEGRADO 47.570,59 m²
CONTEÚDO AMPLIAÇÃO PQ06, PQ06 VISTA 01, PQ06 VISTA 02, PQ06 VISTA 04, PQ06 VISTA 03	
ESCALA INDICADA	DATA 22/07/2026
ARQUIVO RIOSEDUR3-SEDUR-POA-RUBEMBERTA-A-URB-PE-0207-R01	FOLHA 0207

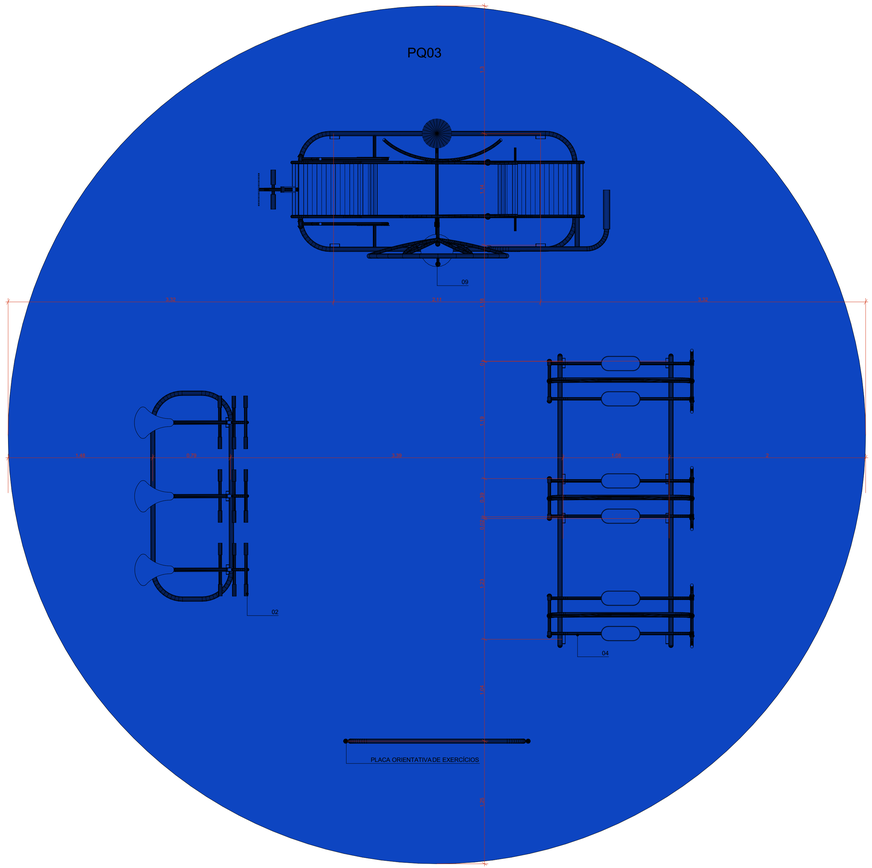

AMPLIAÇÃO AL02
ESCALA 1:25

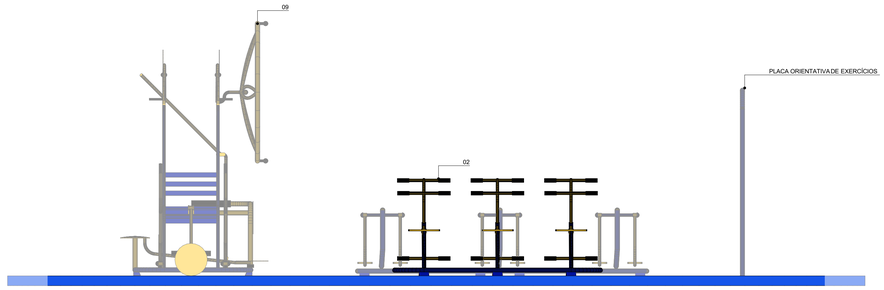

AL02 VISTA 01
ESCALA 1:25

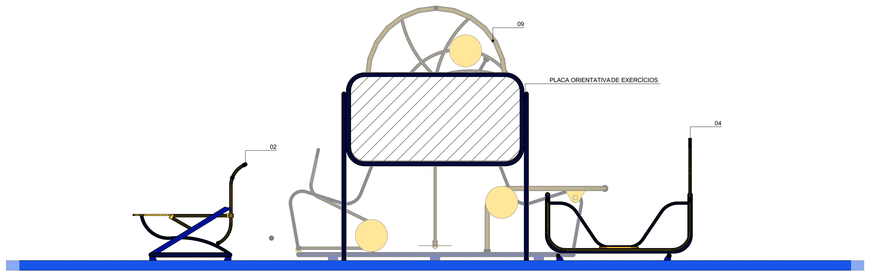

AL02 VISTA 02
ESCALA 1:25

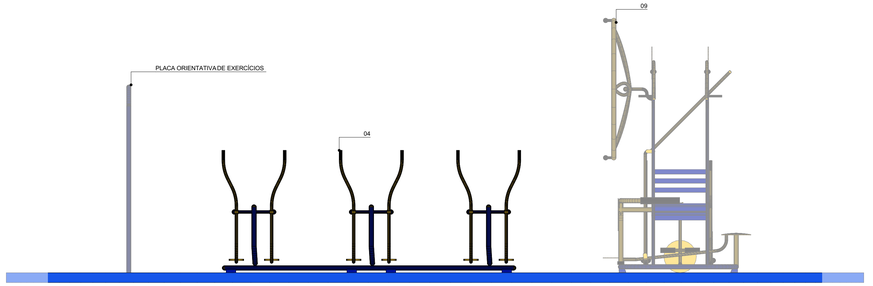

AL02 VISTA 03
ESCALA 1:25

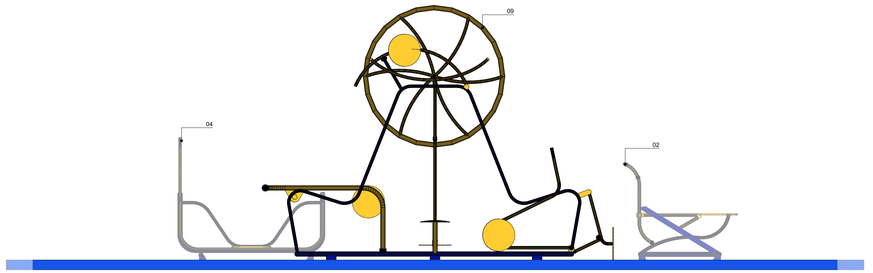

AL02 VISTA 04
ESCALA 1:25

LEGENDA:

ACABAMENTOS

PAVIMENTAÇÕES

PISO EMBORRACHADO EPDM, ESPESSURA: 40 mm, MOLDADO NO LOCAL - RUBBER BRASIL OU SIMILAR

ACADEMIA AO AR LIVRE

SIMULADOR DE PERCURSO, TRIPLO - ALTURA: 1,22m COMPR.: 2,50m LARGURA: 0,81m PESO: 73Kg – TIPO DE FIXAÇÃO: PARABOLTS – ÁREA DE UTILIZAÇÃO SUGERIDA: 3,0m x 1,5m - TRYANON OU SIMILAR

SIMULADOR DE CAVALGADA, TRIPLO - ALTURA: 1,20m COMPR.: 2,10m LARGURA: 1,00m PESO: 66,1Kg – TIPO DE FIXAÇÃO: PARABOLTS – ÁREA DE UTILIZAÇÃO SUGERIDA: 3,0m x 1,5m - TRYANON OU SIMILAR

GIRO VERTICAL, TRIPLO - ALTURA: 1,85m Ø 1,10m PESO: 246Kg – TIPO DE FIXAÇÃO: PARABOLTS – ÁREA DE UTILIZAÇÃO SUGERIDA: 2,0m x 2,0m - TRYANON OU SIMILAR

ESQUIADOR, TRIPLO - ALTURA: 1,40m COMPR.: 2,00m LARGURA: 0,90m PESO: 68,5Kg – TIPO DE FIXAÇÃO: PARABOLTS – ÁREA DE UTILIZAÇÃO SUGERIDA: 2,5m x 2,0m - TRYANON OU SIMILAR

GIRO VERTICAL, DUPLO - ALTURA: 1,85m COMPR.: 0,80m LARGURA: 0,80m PESO: 20Kg – TIPO DE FIXAÇÃO: PARABOLTS – ÁREA DE UTILIZAÇÃO SUGERIDA: 1,5m x 1,5m - TRYANON OU SIMILAR

BARRA ALTA GIRATÓRIA, TRIPLA - ALTURA: 2,42m Ø 1,74m PESO: 37,7Kg – TIPO DE FIXAÇÃO: PARABOLTS – ÁREA DE UTILIZAÇÃO SUGERIDA: 2,0m x 2,0m - TRYANON OU SIMILAR

PRANCHA LATERAL, DUPLA - ALTURA: 1,22m COMPR.: 1,17m LARGURA: 0,60m PESO: 30Kg – TIPO DE FIXAÇÃO: CADEIRINHA – ÁREA DE UTILIZAÇÃO SUGERIDA: 1,5m x 1,5m - TRYANON OU SIMILAR

REMADOR, TRIPLO - ALTURA: 0,90m COMPR.: 0,85m LARGURA: 1,10m PESO: 22Kg – TIPO DE FIXAÇÃO: PARABOLTS – ÁREA DE UTILIZAÇÃO SUGERIDA: 2,0m x 1,5m - TRYANON OU SIMILAR

MULTI EXERCITADOR 6X1 - ALTURA: 1,76m COMPR.: 1,10m LARGURA: 2,68m PESO: 109Kg – TIPO DE FIXAÇÃO: PARABOLTS – ÁREA DE UTILIZAÇÃO SUGERIDA: 2,0m x 3,2m - TRYANON OU SIMILAR

EXERCITADOR DE PERNAS, TRIPLO - ALTURA: 1,55m Ø: 2,00m PESO: 50Kg – TIPO DE FIXAÇÃO: CADEIRINHA – ÁREA DE UTILIZAÇÃO SUGERIDA: 3,0m x 3,0m - - TRYANON OU SIMILAR

ESQUIADOR, DUPLO - ALTURA: 1,40m COMPR.: 1,20m LARGURA: 0,90m PESO: 50,5Kg – TIPO DE FIXAÇÃO: PARABOLTS – ÁREA DE UTILIZAÇÃO SUGERIDA: 2,0m x 1,5m - TRYANON OU SIMILAR

NOTAS:
1. DIMENSÕES E NÍVEIS EM METRO.
2. CONFERIR MEDIDAS NA OBRA.
3. OS NÍVEI DE REFERÊNCIA DO PROJETO, EQUIVALEM ÀS COTAS ALTIMÉTRICAS DO LEVANTAMENTO TOPOGRÁFICO PLANIALTIMÉTRICO.

coletivo de projetos

AUTORES RESPONSÁVEIS TÉCNICOS

Fabiano José Arcádio Sobreira
CAU A24308-6

Paulo Victor Borges Ribeiro
CAU A96468-9

PROJETO TERCEIRIZADO

PROJETO URBANISTICO INTEGRADO - TERRITÓRIO RUBEM BERTA PORTO ALEGRE - RS

GOVERNO DO ESTADO
RIO GRANDE DO SUL
SECRETARIA DE DESENVOLVIMENTO URBANO E METROPOLITANO

SEDUR - SECRETARIA DE DESENVOLVIMENTO URBANO E METROPOLITANO

DPM - DEPARTAMENTO URBANO E METROPOLITANO

CENTRO ADMINISTRATIVO FERNANDO FERRARI - AV. BORGES DE MEDEIROS, N 1501 -
BAIRRO PRAIA DE BELAS - PORTO ALEGRE/RS
CEP - 90110-150

DIVISÃO DPM - DEPARTAMENTO URBANO E METROPOLITANO	DIRETORA Tassiele Francescon
PROJETO URBANISTICO INTEGRADO - TERRITÓRIO RUBEM BERTA PORTO ALEGRE RIO GRANDE DO SUL	CHEFE DE DIVISÃO Isabel Coutinho
ENDEREÇO DO TERRENO RUBEM BERTA, PORTO ALEGRE/RS	
ETAPA E DISCIPLINA PROJETO EXECUTIVO DE URBANISMO TERRENO A - RUBEM BERTA - PORTO ALEGRE	ÁREA TOTAL DO PROJETO URBANÍSTICO INTEGRADO 47.870,58 m²
CONTEÚDO AMPLIAÇÃO AL02, AL02 VISTA 01, AL02 VISTA 02, AL02 VISTA 03, AL02 VISTA 04	

ESCALA	DATA	SÉRIE	FOLHA
INDICADA	22/07/2026	URB	0208

ARQUIVO
RSSEGURO-SEDUR-POA-RUBEMBERTA-A-URB-PE-0208-R01

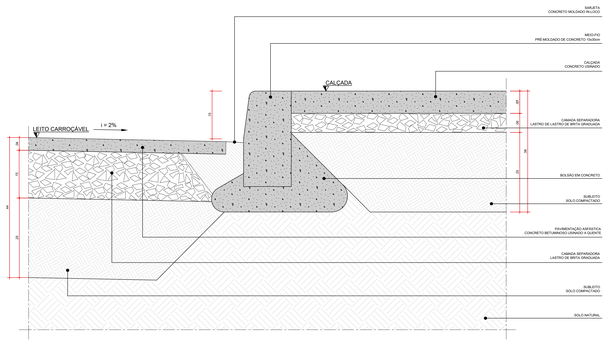

DET01 - TRANSIÇÃO VIA LOCAL X CALÇADA
ESCALA 1:5

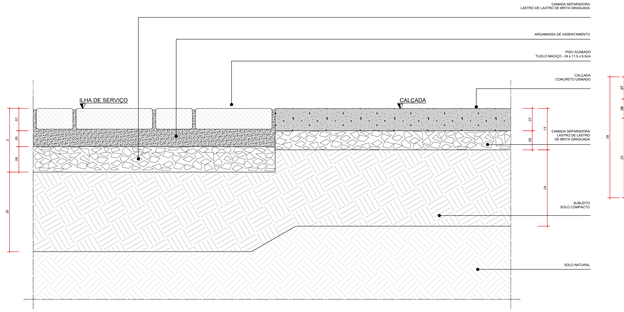

DET02 - TRANSIÇÃO ILHA DE SERVIÇO X CALÇADA
ESCALA 1:5

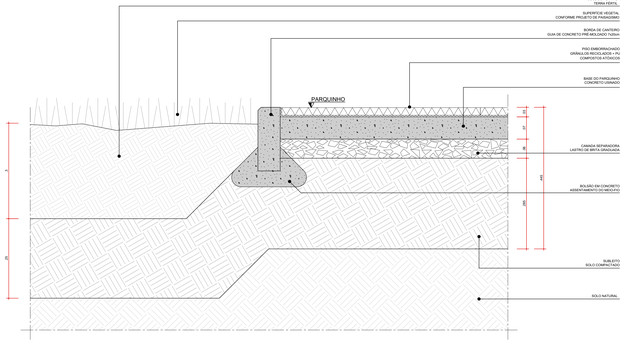

DET03 - TRANSIÇÃO CANTEIRO DE GRAMA X PARQUINHO
ESCALA 1:5

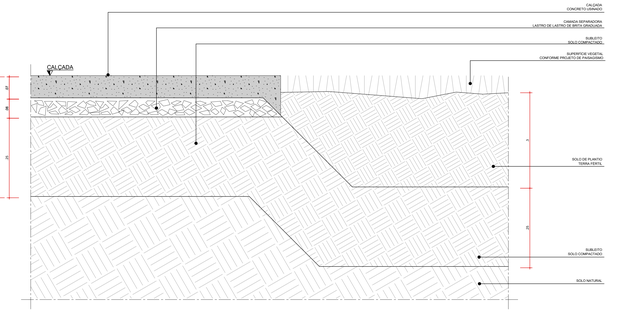

DET04 - TRANSIÇÃO CALÇADA X CANTEIRO DE GRAMA
ESCALA 1:5

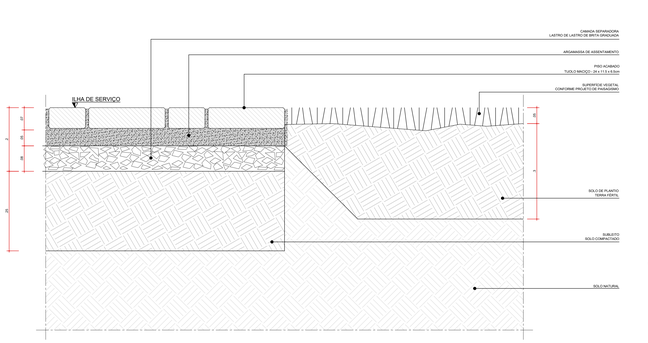

DET05 - TRANSIÇÃO ILHA DE SERVIÇO X CANTEIRO DE GRAMA
ESCALA 1:5

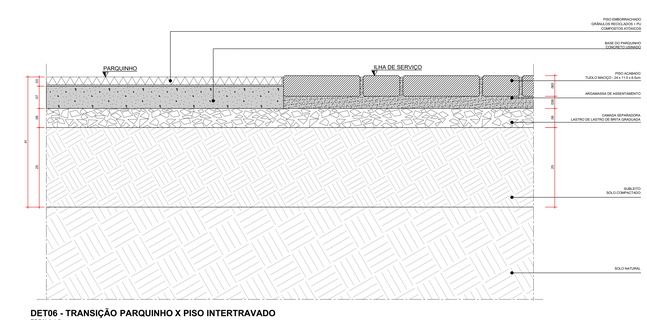

DET06 - TRANSIÇÃO PARQUINHO X PISO INTERTRAVADO
ESCALA 1:5

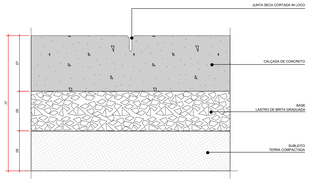

DETALHE TÍPICO - JUNTA DE DILATAÇÃO PAVIMENTAÇÃO EM CONCRETO
ESCALA 1:5

coletivo projetos

AUTORES RESPONSÁVEIS TÉCNICOS

Fabiano José Arcadio Sobreira — CAU A24308-6

Paulo Victor Borges Ribeiro — CAU A96468-9

PROJETO TERCEIRIZADO

PROJETO URBANISTICO INTEGRADO - TERRITÓRIO RUBEM BERTA PORTO ALEGRE - RS

GOVERNO DO ESTADO
RIO GRANDE DO SUL
SECRETARIA DE DESENVOLVIMENTO URBANO E METROPOLITANO

SEDUR - SECRETARIA DE DESENVOLVIMENTO URBANO E METROPOLITANO

DPM - DEPARTAMENTO URBANO E METROPOLITANO

CENTRO ADMINISTRATIVO FERNANDO FERRARI - AV. BORGES DE MEDEIROS, N 1501
BAIRRO PRAIA DE BELAS - PORTO ALEGRE/RS
CEP: 90110-150

DIVISÃO DPM - DEPARTAMENTO URBANO E METROPOLITANO	DIRETORA Taisiele Francescon
PROJETO URBANÍSTICO INTEGRADO - TERRITÓRIO RUBEM BERTA PORTO ALEGRE RIO GRANDE DO SUL	CHEFE DA DIVISÃO Isabel Coutinho
ENDEREÇO DO TERRENO RUBEM BERTA, PORTO ALEGRE/RS	
ETAPA DESCRITIVA PROJETO EXECUTIVO DE URBANISMO TERRENO A - RUBEM BERTA, PORTO ALEGRE	AREA TOTAL DO PROJETO URBANÍSTICO INTEGRADO 47.870,58 m²

DET01 - TRANSIÇÃO VIA LOCAL X CALÇADA, DET02 - TRANSIÇÃO ILHA DE SERVIÇO X CALÇADA, DET03 - TRANSIÇÃO CANTEIRO DE GRAMA X PARQUINHO, DET04 - TRANSIÇÃO ILHA DE SERVIÇO X CANTEIRO DE GRAMA, DET05 - TRANSIÇÃO PARQUINHO X PISO INTERTRAVADO, DETALHE TÍPICO - JUNTA DE DILATAÇÃO PAVIMENTAÇÃO EM CONCRETO, DET06 - TRANSIÇÃO CALÇADA X CANTEIRO DE GRAMA

ESCALA INDICADA	DATA 21/07/2026	DESE URB	FOLHA 0301

ARQUIVO
RSSEGURO-SEDUR-POA-RUBEMBERTA-A-URB-PE-0301-R02

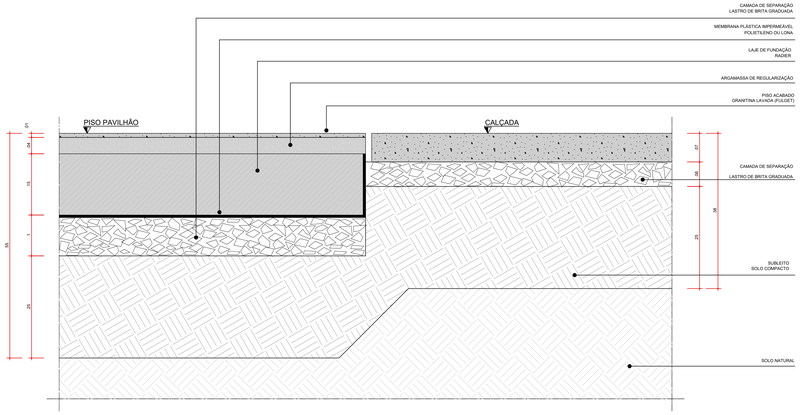

DET07 - TRANSIÇÃO PISO PAVILHÃO X CALÇADA URB 0301
ESCALA 1:5

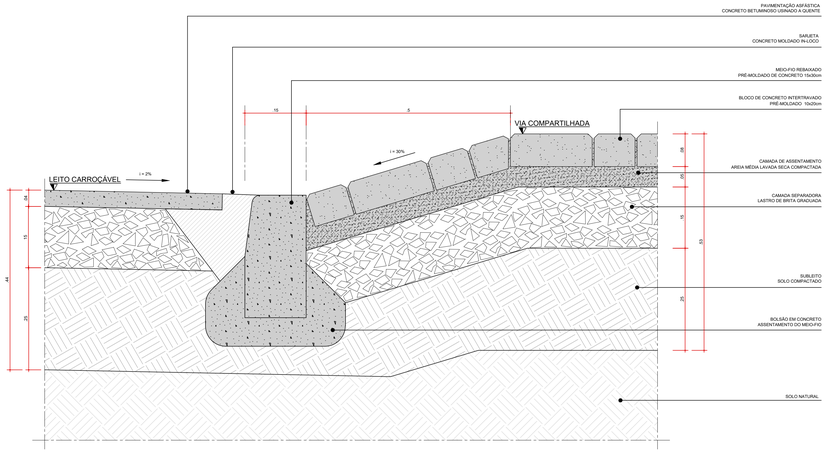

DET09 - RAMPA DE ACESSO VEICULAR
ESCALA 1:5

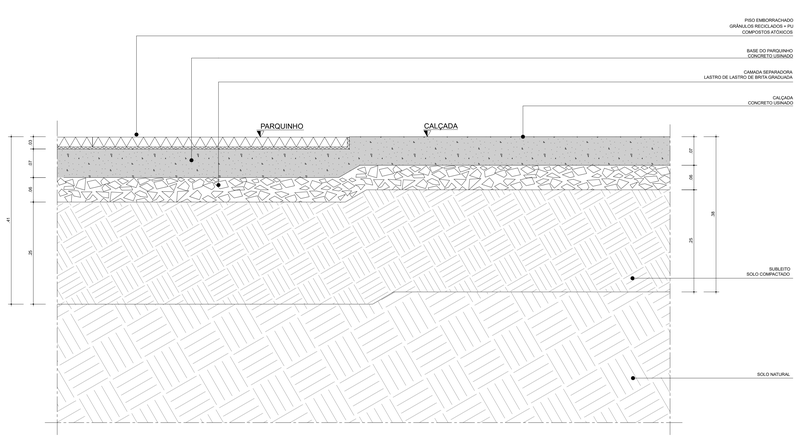

DET08 - TRANSIÇÃO PARQUINHO X CALÇADA
ESCALA 1:5

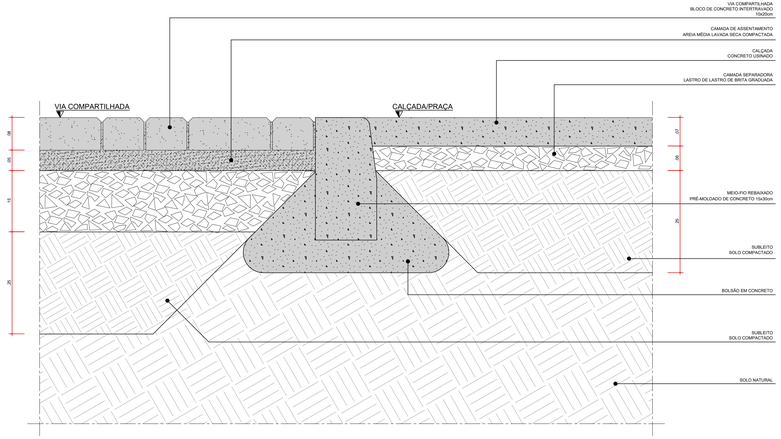

DET10 - TRANSIÇÃO VIA COMPARTILHADA X CALÇADA
ESCALA 1:5

coletivo de projetos

AUTORES RESPONSÁVEIS TÉCNICOS

Fabiano José Arcádio Sobreira
CAU A24308-6

Paulo Victor Borges Ribeiro
CAU A96468-9

PROJETO TERCEIRIZADO

PROJETO URBANISTICO INTEGRADO - TERRITÓRIO RUBEM BERTA PORTO ALEGRE - RS

GOVERNO DO ESTADO
RIO GRANDE DO SUL
SECRETARIA DE DESENVOLVIMENTO URBANO E METROPOLITANO

SEDUR - SECRETARIA DE DESENVOLVIMENTO URBANO E METROPOLITANO

DPM - DEPARTAMENTO URBANO E METROPOLITANO

CENTRO ADMINISTRATIVO FERNANDO FERRARI - AV. BORGES DE MEDEIROS, N 1501 -
BAIRRO PRAIA DE BELAS - PORTO ALEGRE/RS
CEP - 90110-150

DIVISÃO DPM - DEPARTAMENTO URBANO E METROPOLITANO	DIRETORA Taisiele Francescon
PROJETO URBANISTICO INTEGRADO - TERRITÓRIO RUBEM BERTA PORTO ALEGRE RIO GRANDE DO SUL	CHEFE DE DIVISÃO Isabel Coutinho
ENDEREÇO DO TERRENO RUBEM BERTA, PORTO ALEGRE/RS	
ETAPA E DISCIPLINA PROJETO EXECUTIVO DE URBANISMO TERRENO A - RUBEM BERTA, PORTO ALEGRE	ÁREA TOTAL DO PROJETO URBANÍSTICO INTEGRADO 47.870,58 m²
CONTEÚDO DET07 - TRANSIÇÃO PISO PAVILHÃO X CALÇADA URB 0301, DET08 - TRANSIÇÃO PARQUINHO X CALÇADA, DET10 - TRANSIÇÃO VIA COMPARTILHADA X CALÇADA, DET09 - RAMPA DE ACESSO VEICULAR	

ESCALA	DATA	SÉRIE	FOLHA
INDICADA	21/07/2026	URB	0302

ARQUIVO
RSSEGURO-SEDUR-POA-RUBEMBERTA-A-URB-PE-0302-R02

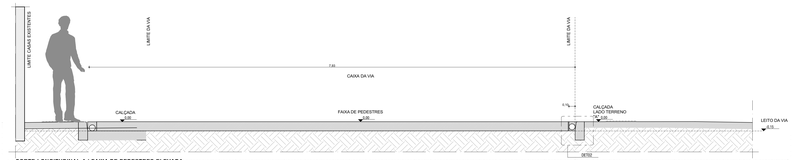

CORTE LONGITUDINAL A | FAIXA DE PEDESTRES ELEVADA
ESCALA 1:25

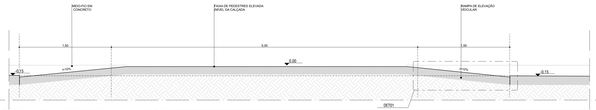

CORTE TRANSVERSAL B | FAIXA DE PEDESTRES ELEVADA
ESCALA 1:25

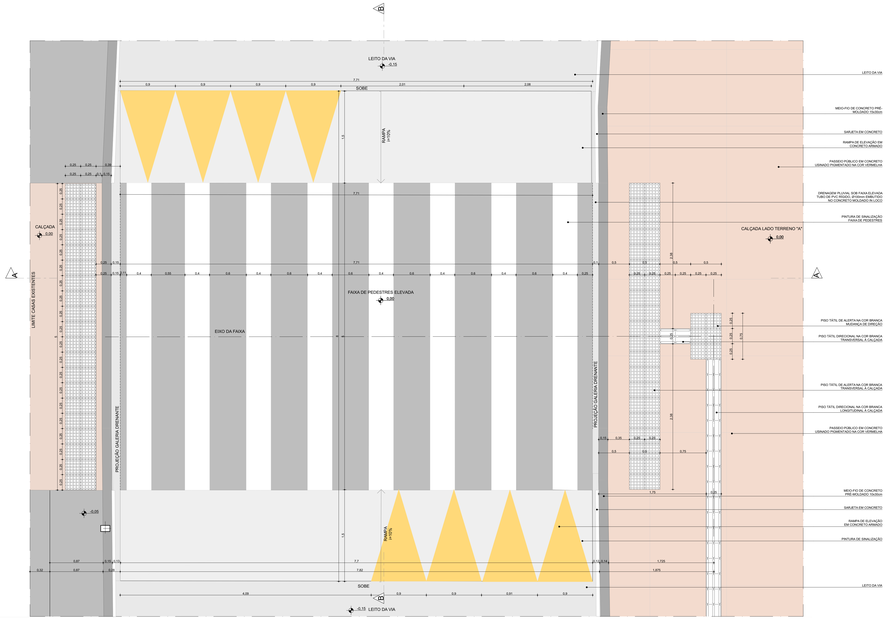

AMP01 | TRAVESSIA DE PEDESTRES EM NÍVEL ELEVADO
ESCALA 1:50

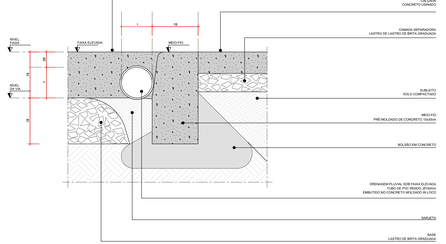

DET02
DRENAGEM FAIXA ELEVADA
SEM 1:5

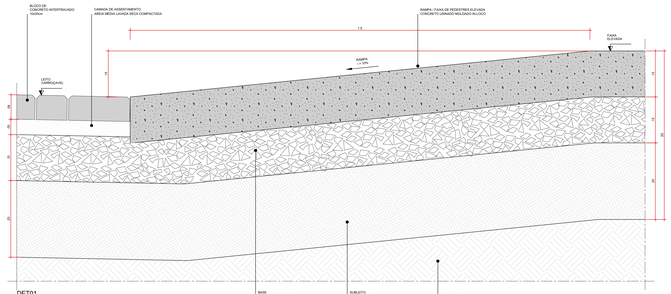

DET01
RAMPA FAIXA ELEVADA
ESC 1:5

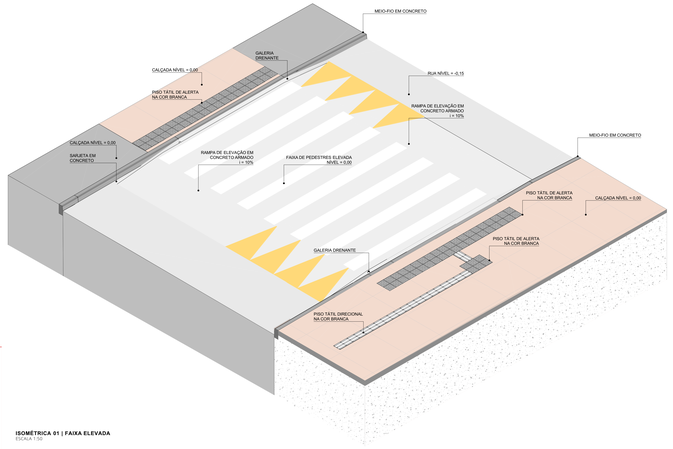

ISOMÉTRICA 01 | FAIXA ELEVADA
Escala 1:50

NOTAS:

1- LARGURA E COR DE SINALIZAÇÃO TÁTIL DIRECIONAL E ALERTA CONFORME NBR 16537.

2- POR SE TRATAR DE SITUAÇÃO TÍPICA, AS COTAS DE NÍVEL APRESENTADAS NESTE DESENHO, SÃO RELATIVAS, TENDO COMO REFERÊNCIA O NÍVEL DA VIA. PARA A DEFINIÇÃO DAS COTAS DE NÍVEL DE CADA FAIXA DE PEDESTRES, DEVERÃO SER CONSULTADAS AS INFORMAÇÕES SOBRE AS COTAS ESPECÍFICAS DE CADA FAIXA DE PEDESTRES DEVERÃO SER CONSULTADAS AS PRANCHAS NA ESCALA 1:125.

3- OS DESENHOS APRESENTADOS REFEREM-SE A UMA SITUAÇÃO TÍPICA, SENDO AS LARGURAS DAS VIAS INDICATIVAS PARA IMPLANTAÇÃO, DEVERÃO SER CONSIDERADAS AS LARGURAS REAIS DE CADA VIA, CONFORME AS CONDIÇÕES ESPECÍFICAS DO LOCAL.

coletivo projetos

AUTORES RESPONSÁVEIS TÉCNICOS
Fabiano José Arcadio Sobreira — CAU A243306-6
Paulo Victor Borges Ribeiro — CAU A96468-9

PROJETO TERCEIRIZADO

PROJETO URBANISTICO INTEGRADO - TERRITÓRIO RUBEM BERTA PORTO ALEGRE - RS

GOVERNO DO ESTADO
RIO GRANDE DO SUL
SECRETARIA DE DESENVOLVIMENTO URBANO E METROPOLITANO

SEDUR - SECRETARIA DE DESENVOLVIMENTO URBANO E METROPOLITANO
DPM - DEPARTAMENTO URBANO E METROPOLITANO
CENTRO ADMINISTRATIVO FERNANDO FERRARI - AV. BORGES DE MEDEIROS, N 1501
BAIRRO PRAIA DE BELAS - PORTO ALEGRE/RS
CEP - 90110-150

DIVISÃO: DPM - DEPARTAMENTO URBANO E METROPOLITANO	DIRETORIA: Tiaraiele Frumencio
PROJETO: URBANÍSTICO INTEGRADO - TERRITÓRIO RUBEM BERTA PORTO ALEGRE RIO GRANDE DO SUL	CHEFE DE DIVISÃO: Isabel Coutinho
ENDEREÇO DO PROJETO: RUBEM BERTA, PORTO ALEGRE/RS	
ETAPA DO PROJETO: PROJETO EXECUTIVO DE URBANISMO TERRENO A - RUBEM BERTA, PORTO ALEGRE	AREA TOTAL DO PROJETO URBANÍSTICO INTEGRADO: 41.870,99 m²

CONTEÚDO:
AMP01 | TRAVESSIA DE PEDESTRES EM NÍVEL ELEVADO; CORTE LONGITUDINAL A | FAIXA DE PEDESTRES ELEVADA, CORTE TRANSVERSAL B | FAIXA DE PEDESTRES ELEVADA, DET01 | RAMPA FAIXA ELEVADA, DET02 | DRENAGEM FAIXA ELEVADA, ISOMÉTRICA 01 | FAIXA ELEVADA

ESCALA: INDICADA	DATA: 22/07/2026	SERIE: URB	FOLHA: 0303

ARQUIVO:
RSSEGURO-SEDUR-POA-RUBEMBERTA-A-CRB-PE-0303-R03

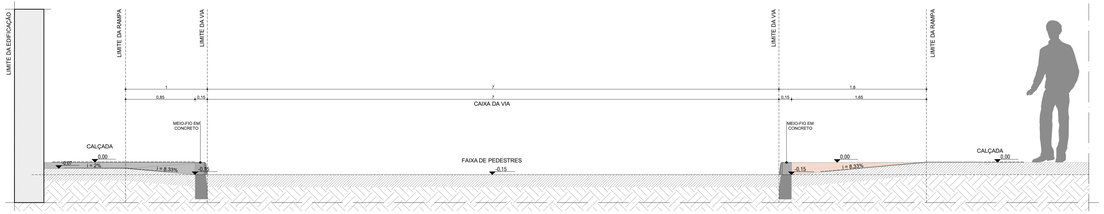

CORTE LONGITUDINAL A | REBAIXO DE CALÇADA
ESCALA 1:25

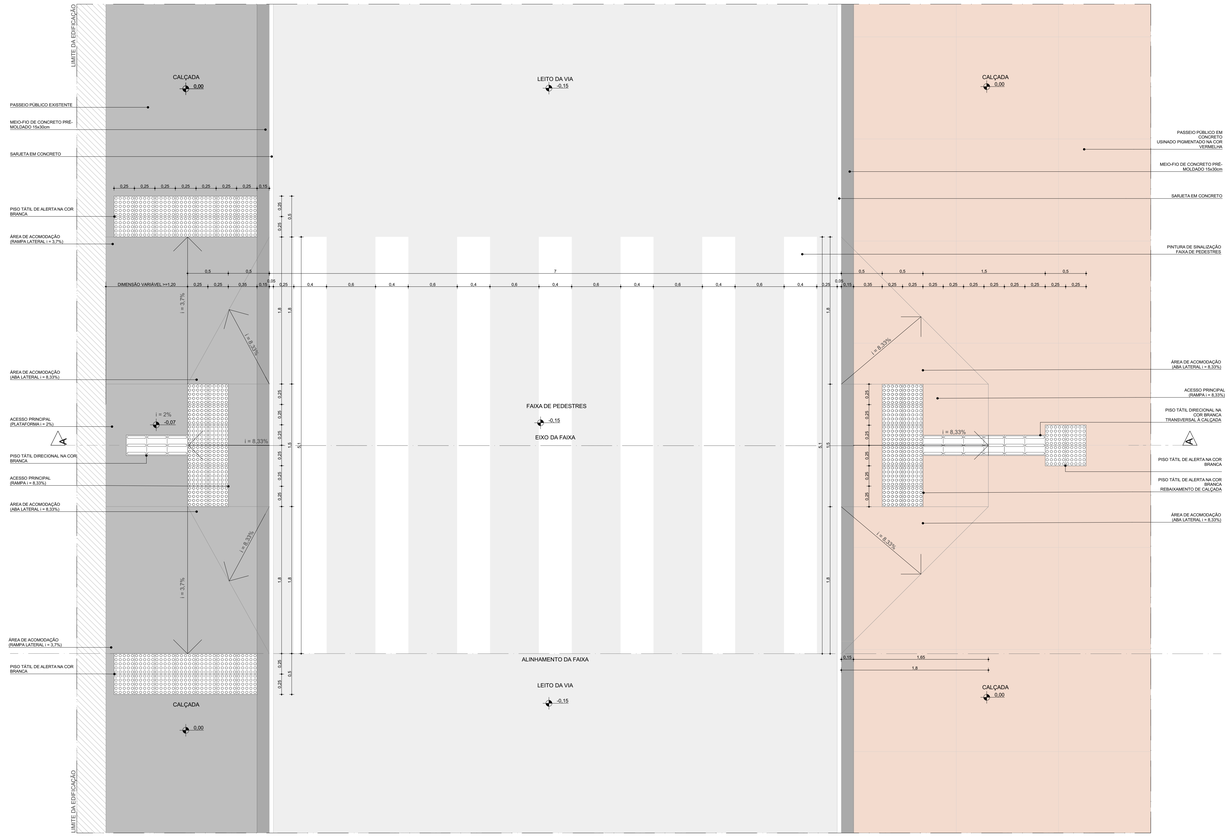

AMP02 | REBAIXO DE MEIO-FIO
ESCALA 1:25

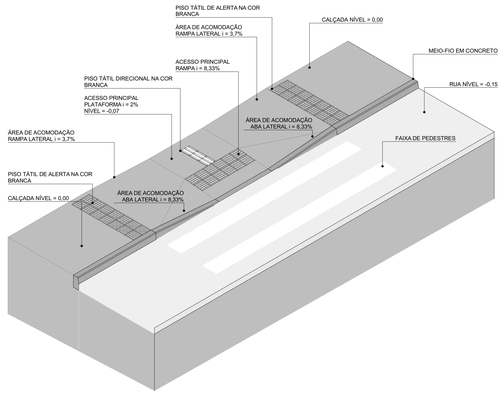

ISOMÉTRICA 01 | REBAIXAMENTO DE CALÇADA ESTREITA
ESCALA 1:50

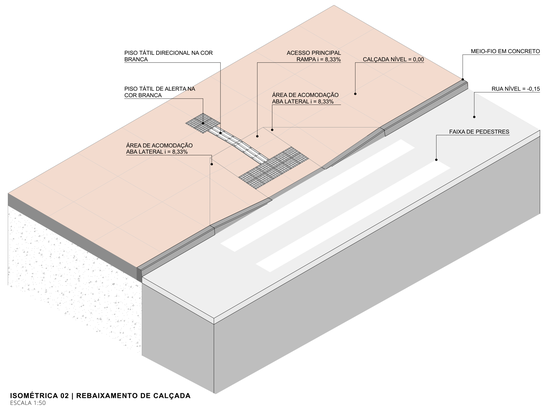

ISOMÉTRICA 02 | REBAIXAMENTO DE CALÇADA
ESCALA 1:50

NOTAS:

1. LARGURA E COR DE SINALIZAÇÃO TÁTIL DIRECIONAL E ALERTA CONFORME NBR 16537.

2. POR SE TRATAR DE SITUAÇÃO TÍPICA, AS COTAS DE NÍVEL APRESENTADAS NESTE DESENHO SÃO RELATIVAS, TENDO COMO PONTO 0,00 A CALÇADA, COM O OBJETIVO DE INDICAR O DESNÍVEL EM RELAÇÃO À VIA E A FAIXA DE PEDESTRES. PARA INFORMAÇÕES SOBRE AS COTAS ESPECÍFICAS DE CADA FAIXA DE PEDESTRES DEVERÃO SER CONSULTADAS AS PRANCHAS NA ESCALA 1:125.

3. NOS PONTOS EM QUE HOUVER REBAIXOS DE CALÇADA JÁ IMPLANTADOS, OS QUAIS SERÃO OBJETO DE RECUPERAÇÃO, A ÁREA DE ACOMODAÇÃO (ABAS LATERAIS) DEVERÁ MANTER AS DIMENSÕES ATUALMENTE EXISTENTES. NESSES CASOS, NÃO SERÁ OBRIGATÓRIA A ADOÇÃO DAS DIMENSÕES INDICADAS NOS DESENHOS DE AMPLIAÇÃO, EM RAZÃO DAS CONDICIONANTES FÍSICAS PREVIAMENTE CONSOLIDADAS NO LOCAL.

4. O PROJETO URBANÍSTICO INTEGRADO APRESENTA CALÇADAS COM LARGURAS DISTINTAS, EM QUE DEVERÁ SER ADOTADO O TIPO DE REBAIXO DE CALÇADA COMPATÍVEL COM AS CONDIÇÕES ESPECÍFICAS DE CADA LADO DA VIA. ASSIM, PARA CALÇADAS COM LARGURA REDUZIDA, DEVERÃO SER CONSIDERADAS SOLUÇÕES ADEQUADAS À LIMITAÇÃO DE ESPAÇO, ENQUANTO, PARA CALÇADAS COM LARGURA SUFICIENTE, DEVERÃO SER SEGUIDAS AS CONFIGURAÇÕES PADRÃO INDICADAS EM PROJETO.

5. OS DESENHOS APRESENTADOS REFEREM-SE A UMA SITUAÇÃO TÍPICA, SENDO AS LARGURAS DAS VIAS INDICATIVAS. PARA A IMPLANTAÇÃO, DEVERÃO SER CONSIDERADAS AS LARGURAS REAIS DE CADA VIA, CONFORME AS CONDIÇÕES ESPECÍFICAS DO LOCAL.

coletivo de projetos

AUTORES RESPONSÁVEIS TÉCNICOS

Fabiano José Arcádio Sobreira
CAU A243085-6

Paulo Victor Borges Ribeiro
CAU A86468-9

PROJETO TERCEIRIZADO

PROJETO URBANISTICO INTEGRADO - TERRITÓRIO RUBEM BERTA PORTO ALEGRE - RS

GOVERNO DO ESTADO
RIO GRANDE DO SUL
SECRETARIA DE DESENVOLVIMENTO URBANO E METROPOLITANO

SEDUR - SECRETARIA DE DESENVOLVIMENTO URBANO E METROPOLITANO
DPM - DEPARTAMENTO URBANO E METROPOLITANO
CENTRO ADMINISTRATIVO FERNANDO FERRARI - AV. BORGES DE MEDEIROS, N 1501
BAIRRO PRAIA DE BELAS - PORTO ALEGRE/RS
CEP - 90110-150

DIVISÃO DPM - DEPARTAMENTO URBANO E METROPOLITANO	DIRETORA Tassiele Francesconi
PROJETO URBANISTICO INTEGRADO - TERRITÓRIO RUBEM BERTA PORTO ALEGRE RIO GRANDE DO SUL	CHEFE DE DIVISÃO Isabel Coutinho
ENDEREÇO DO TERRENO RUBEM BERTA, PORTO ALEGRE/RS	
ETAPA E DISCIPLINA PROJETO EXECUTIVO DE URBANISMO TERRENO A - RUBEM BERTA, PORTO ALEGRE	ÁREA TOTAL DO PROJETO URBANISTICO INTEGRADO 47.870,55 m²
CONTEÚDO AMP02	REBAIXO DE MEIO-FIO, CORTE LONGITUDINAL A	REBAIXO DE CALÇADA, ISOMÉTRICA 01	REBAIXAMENTO DE CALÇADA ESTREITA, ISOMÉTRICA 02	REBAIXAMENTO DE CALÇADA	

ESCALA	DATA	SÉRIE	FOLHA
INDICADA	22/07/2026	URB	0304

ARQUIVO
RSSEGURO-SEDUR-POA-RUBEMBERTA-A-URB-PE-0304-R03

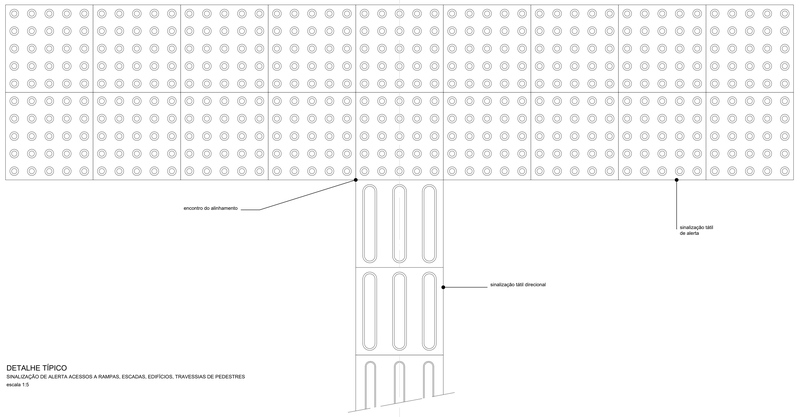

DETALHE TÍPICO
SINALIZAÇÃO DE ALERTA ACESSOS A RAMPAS, ESCADAS, EDIFÍCIOS, TRAVESSIAS DE PEDESTRES
escala 1:5

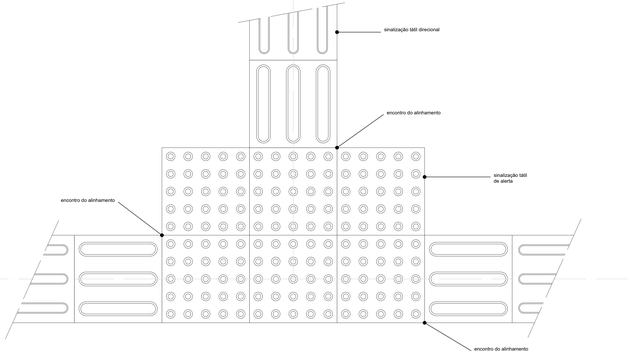

DETALHE TÍPICO
ENCONTRO DE TRÊS FAIXAS DIRECIONAIS ORTOGONAIS
escala 1:5

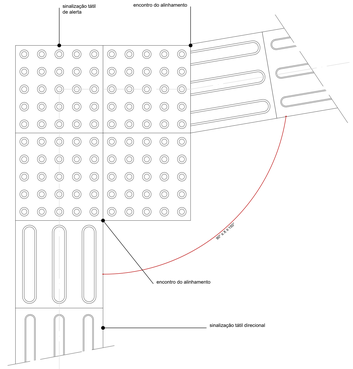

DETALHE TÍPICO
MUDANÇA DE DIREÇÃO 90° ≤ X ≤ 150°
escala 1:5

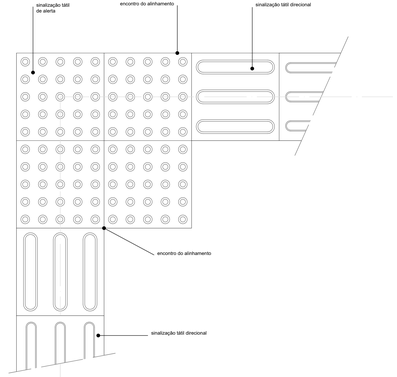

DETALHE TÍPICO
ENCONTRO DE DUAS FAIXAS DIRECIONAIS ORTOGONAIS
escala 1:5

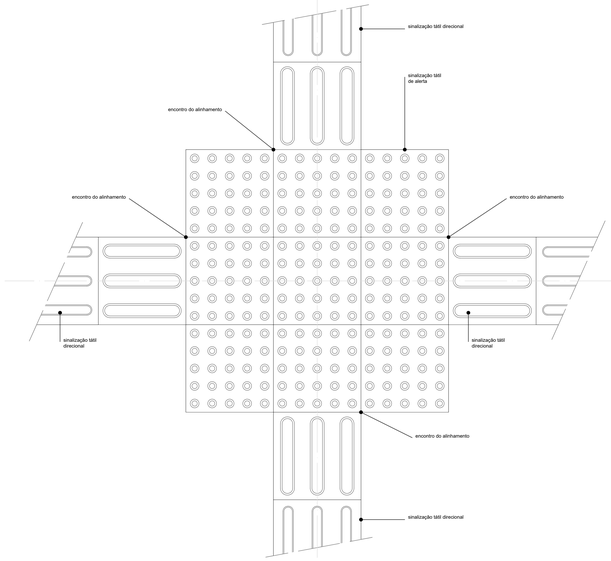

DETALHE TÍPICO
ENCONTRO DE QUATRO FAIXAS DIRECIONAIS ORTOGONAIS
escala 1:5

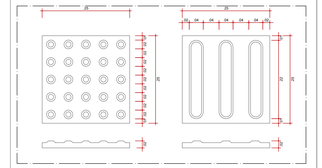
25
25
25

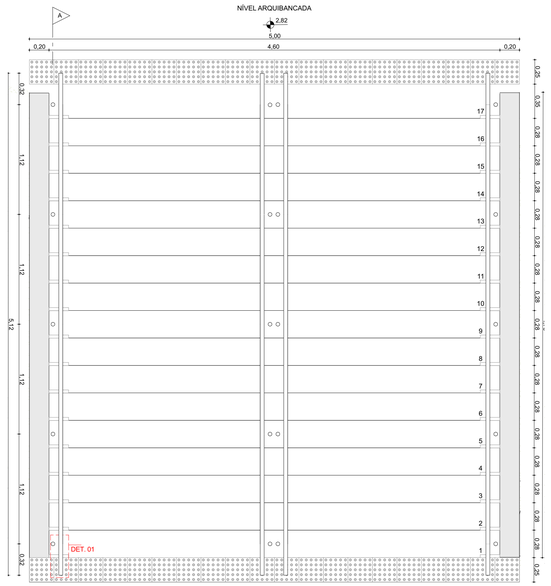

ES01
PLANTA-BAIXA | ESCALA 1:25

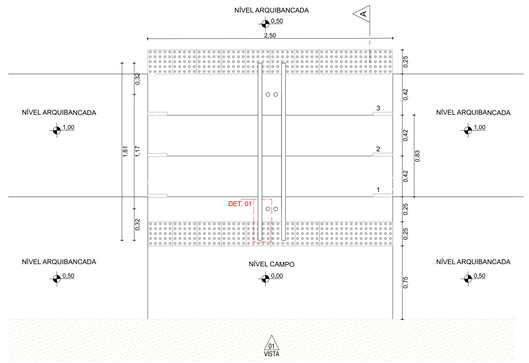

ES02
PLANTA-BAIXA | ESCALA 1:25

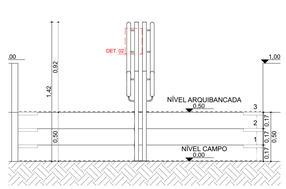

ES02
VISTA | ESCALA 1:25

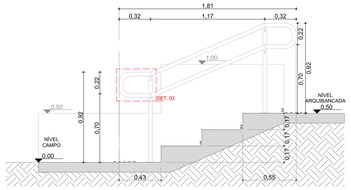

ES02
CORTE | ESCALA 1:25

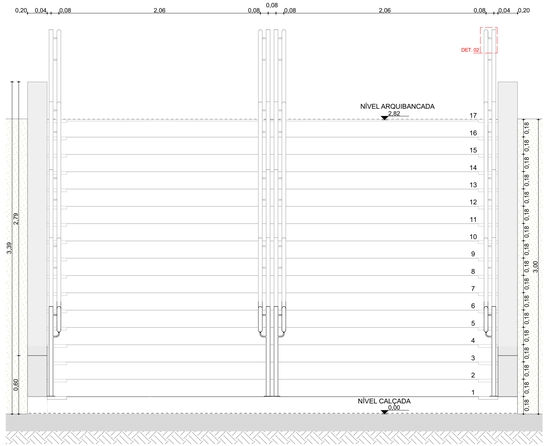

ES01
VISTA | ESCALA 1:25

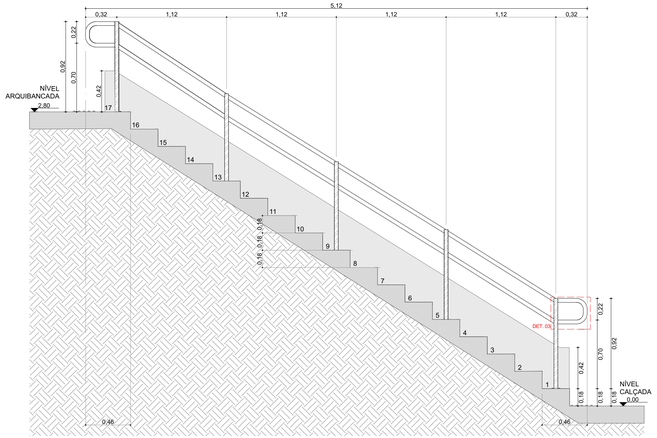

ES01
CORTE | ESCALA 1:25

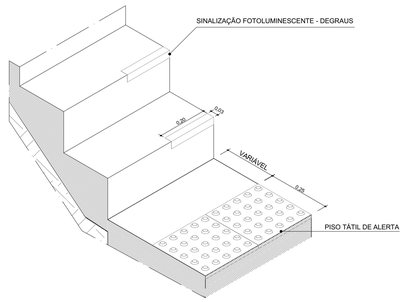

ISOMÉTRICA PADRÃO - ESCADA
ISO | ESCALA 1:10

DET. 01
CORRIMÃO LATERAL PLANTA - E.: 1:5

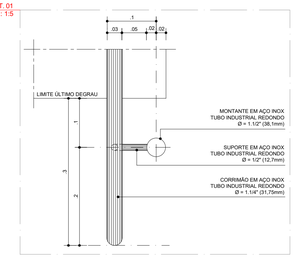

DET. 02
CORRIMÃ O LATERAL CORTE - E.: 1:5

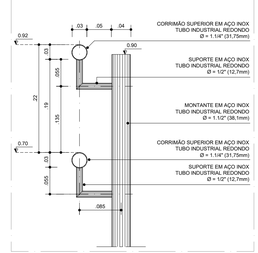

DET. 03
CORRIMÃO LATERAL VISTA - E.: 1:5

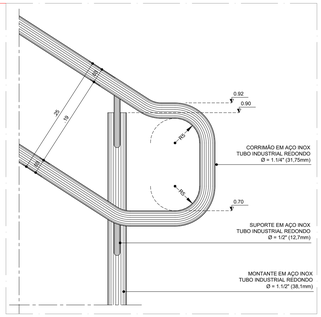

NOTAS:

1. LARGURA E COR DE SINALIZAÇÃO TÁTIL DIRECIONAL E ALERTA CONFORME NBR 16537.

2. POR SE TRATAR DE SITUAÇÃO TÍPICA, AS COTAS DE NÍVEL APRESENTADAS NESTE DESENHO SÃO RELATIVAS, TENDO COMO PONTO 0,00 O PATAMAR DE INÍCIO DA ESCADA, COM O OBJETIVO DE INDICAR O DESNÍVEL VERTICAL DA MESMA. PARA INFORMAÇÕES SOBRE AS COTAS ESPECÍFICAS DE CADA ESCADA DEVERÃO SER CONSULTADAS AS PRANCHAS NA ESCALA 1:125.

coletivo de projetos

AUTORES RESPONSÁVEIS TÉCNICOS

Fabiano José Arcádio Sobreira
CAU A24308-6

Paulo Victor Borges Ribeiro
CAU A96468-9

PROJETO TERCEIRIZADO

PROJETO URBANISTICO INTEGRADO - TERRITÓRIO RUBEM BERTA PORTO ALEGRE - RS

GOVERNO DO ESTADO
RIO GRANDE DO SUL
SECRETARIA DE DESENVOLVIMENTO URBANO E METROPOLITANO

SEDUR - SECRETARIA DE DESENVOLVIMENTO URBANO E METROPOLITANO

DPM - DEPARTAMENTO URBANO E METROPOLITANO

CENTRO ADMINISTRATIVO FERNANDO FERRARI - AV. BORGES DE MEDEIROS, N 1501 -
BAIRRO PRAIA DE BELAS - PORTO ALEGRE/RS
CEP - 90110-150

DIVISÃO DPM - DEPARTAMENTO URBANO E METROPOLITANO	DIRETORA Tassiele Francescon
PROJETO URBANISTICO INTEGRADO - TERRITÓRIO RUBEM BERTA PORTO ALEGRE RIO GRANDE DO SUL	CHEFE DE DIVISÃO Isabel Coutinho
ENDEREÇO DO TERRENO RUBEM BERTA, PORTO ALEGRE/RS	
ETAPA E DISCIPLINA PROJETO EXECUTIVO DE URBANISMO TERRENO A - RUBEM BERTA - PORTO ALEGRE	ÁREA TOTAL DO PROJETO URBANÍSTICO INTEGRADO 47.870,58 m²
CONTEÚDO ES01, ES02, ISOMÉTRICA PADRÃO - ESCADA, CORRIMÃO	

ESCALA	DATA	SÉRIE	FOLHA
INDICADA	22/07/2026	URB	0306

ARQUIVO
RSSEGURO-SEDUR-POA-RUBEMBERTA-A-URB-PE-0306-R03

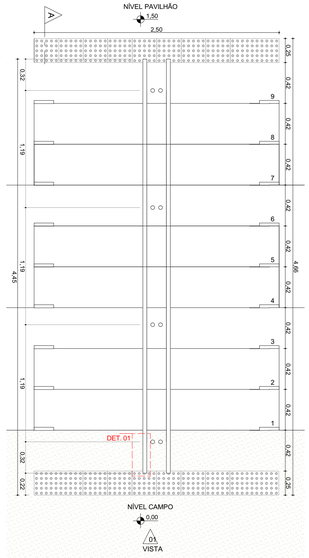

ES03
PLANTA-BAIXA | ESCALA 1:25

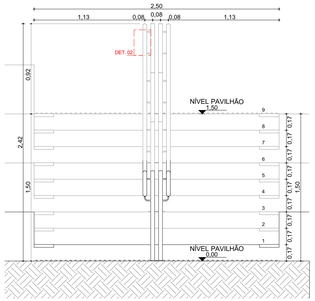

ES03
VISTA | ESCALA 1:25

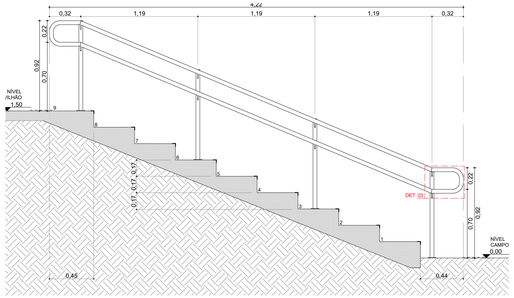

ES03
CORTE | ESCALA 1:25

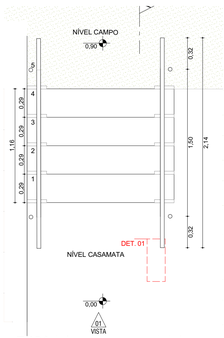

ES04
PLANTA-BAIXA | ESCALA 1:25

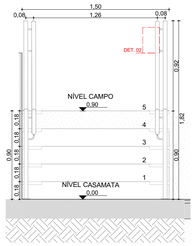

ES04
VISTA | ESCALA 1:25

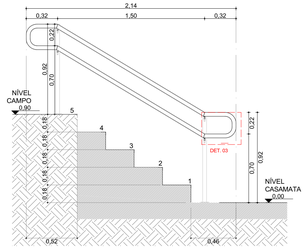

ES04
CORTE | ESCALA 1:25

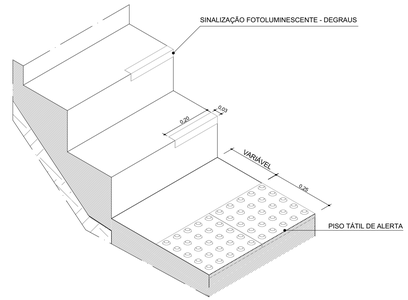

ISOMÉTRICA PADRÃO - ESCADA
ISO | ESCALA 1:10

DET. 01
CORRIMÃO LATERAL PLANTA - E.: 1:5

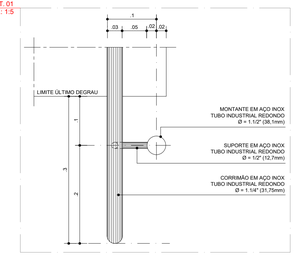

DET. 02
CORRIMÃ O LATERAL CORTE - E.: 1:5

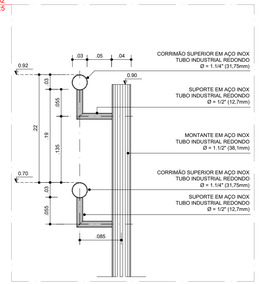

DET. 03
CORRIMÃO LATERAL VISTA - E.: 1:5

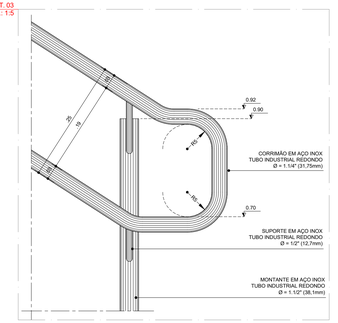

NOTAS:

1. LARGURA E COR DE SINALIZAÇÃO TÁTIL DIRECIONAL E ALERTA CONFORME NBR 16537.

2. POR SE TRATAR DE SITUAÇÃO TÍPICA, AS COTAS DE NÍVEL APRESENTADAS NESTE DESENHO SÃO RELATIVAS, TENDO COMO PONTO 0,00 O PATAMAR DE INÍCIO DA ESCADA, COM O OBJETIVO DE INDICAR O DESNÍVEL VERTICAL DA MESMA. PARA INFORMAÇÕES SOBRE AS COTAS ESPECÍFICAS DE CADA ESCADA DEVERÃO SER CONSULTADAS AS PRANCHAS NA ESCALA 1:125.

coletivo de projetos

AUTORES RESPONSÁVEIS TÉCNICOS

Fabiano José Arcádio Sobreira
CAU A24308-6

Paulo Victor Borges Ribeiro
CAU A96468-9

PROJETO TERCEIRIZADO

PROJETO URBANISTICO INTEGRADO - TERRITÓRIO RUBEM BERTA PORTO ALEGRE - RS

GOVERNO DO ESTADO
RIO GRANDE DO SUL
SECRETARIA DE DESENVOLVIMENTO URBANO E METROPOLITANO

SEDUR - SECRETARIA DE DESENVOLVIMENTO URBANO E METROPOLITANO

DPM - DEPARTAMENTO URBANO E METROPOLITANO

CENTRO ADMINISTRATIVO FERNANDO FERRARI - AV. BORGES DE MEDEIROS, N 1501 -
BAIRRO PRAIA DE BELAS - PORTO ALEGRE/RS
CEP - 90110-150

DIVISÃO DPM - DEPARTAMENTO URBANO E METROPOLITANO	DIRETORA Tassiele Francescon
PROJETO URBANISTICO INTEGRADO - TERRITÓRIO RUBEM BERTA PORTO ALEGRE RIO GRANDE DO SUL	CHEFE DE DIVISÃO Isabel Coutinho
ENDEREÇO DO TERRENO RUBEM BERTA, PORTO ALEGRE/RS	
ETAPA E DISCIPLINA PROJETO EXECUTIVO DE URBANISMO TERRENO A - RUBEM BERTA - PORTO ALEGRE	ÁREA TOTAL DO PROJETO URBANÍSTICO INTEGRADO 47.870,58 m²
CONTEÚDO ES03, ES04, ISOMÉTRICA PADRÃO - ESCADA, CORRIMÃO	

ESCALA	DATA	SÉRIE	FOLHA
INDICADA	22/07/2026	URB	0307

ARQUIVO
RSSEGURO-SEDUR-POA-RUBEMBERTA-A-URB-PE-0307-R03

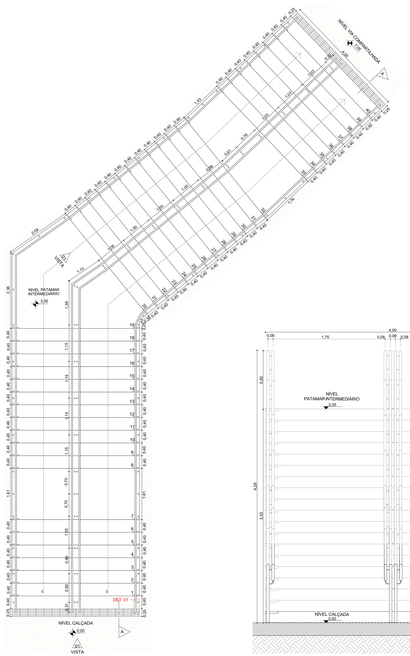

ES05
PLANTA-BAIXA | ESCALA 1:50

ES05
VISTA 1 | ESCALA 1:25

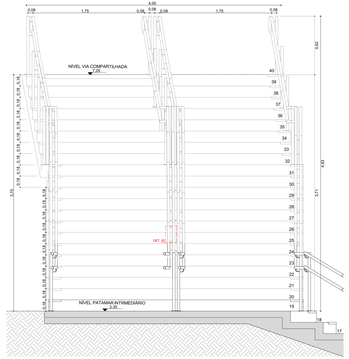

ES05
VISTA 2 | ESCALA 1:25

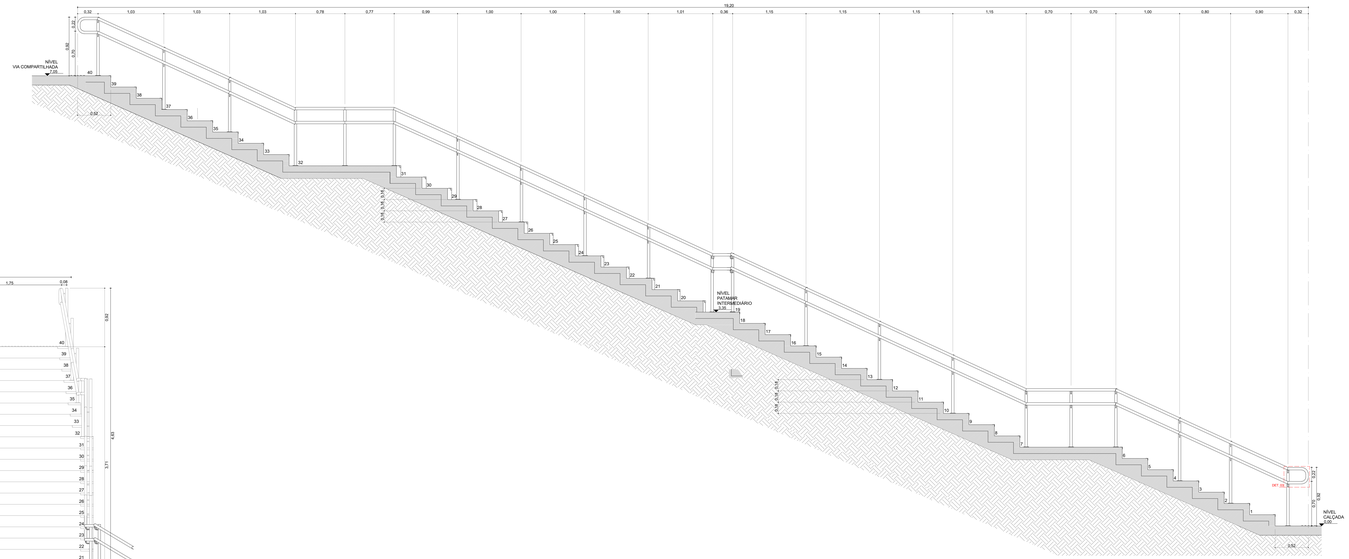

ES05
CORTE | ESCALA 1:25

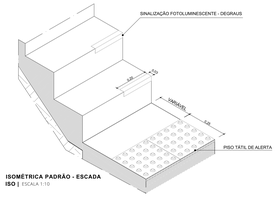

ISOMÉTRICA PADRÃO - ESCADA
ISO | ESCALA 1:10

DET 02
CORRIMÃO LATERAL PLANTA - E.1:5

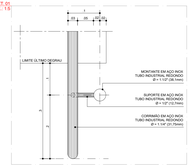

DET 02
CORRIMÃO LATERAL CORTE - E.1:5

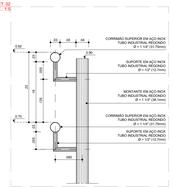

DET 02
CORRIMÃO LATERAL VISTA - E.1:5

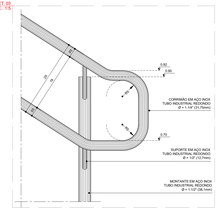

NOTAS:

1. LARGURA E COR DE SINALIZAÇÃO TÁTIL DIRECIONAL E ALERTA CONFORME NBR 16537.

2. POR SE TRATAR DE SITUAÇÃO TÍPICA, AS COTAS DE NÍVEL APRESENTADAS NESTE DESENHO SÃO RELATIVAS, TENDO COMO PONTO 0,00 O PATAMAR DE INÍCIO DA ESCADA. COM O OBJETIVO DE INDICAR O DESNÍVEL VERTICAL DA MESMA. PARA INFORMAÇÕES SOBRE AS COTAS ESPECÍFICAS DE CADA ESCADA DEVERÃO SER CONSULTADAS AS PRANCHAS NA ESCALA 1:125.

coletivo projetos

AUTORES RESPONSÁVEIS TÉCNICOS

Fabiano José Arcadio Sobreira
CAU A243306-6

Paulo Victor Borges Ribeiro
CAU A964468-9

PROJETO TERCEIRIZADO

PROJETO URBANISTICO INTEGRADO - TERRITÓRIO RUBEM BERTA PORTO ALEGRE - RS

GOVERNO DO ESTADO
RIO GRANDE DO SUL
SECRETARIA DE DESENVOLVIMENTO URBANO E METROPOLITANO

SEDUR - SECRETARIA DE DESENVOLVIMENTO URBANO E METROPOLITANO

DPM - DEPARTAMENTO URBANO E METROPOLITANO

CENTRO ADMINISTRATIVO FERNANDO FERRARI - AV. BORGES DE MEDEIROS, N 1501
BAIRRO PRAIA DE BELAS - PORTO ALEGRE/RS
CEP: 90110-150

DIVISÃO DPM - DEPARTAMENTO URBANO E METROPOLITANO	DIRETORIA Tassiele Francescon
PROJETO URBANISTICO INTEGRADO - TERRITÓRIO RUBEM BERTA PORTO ALEGRE RIO GRANDE DO SUL	CHEFE DE DIVISÃO Isabel Coutinho
ENDEREÇO DO TERRENO RUBEM BERTA, PORTO ALEGRE/RS	
ETAPA DESCRITIVA PROJETO EXECUTIVO DE URBANISMO TERRENO A - RUBEM BERTA - PORTO ALEGRE	ÁREA TOTAL DO PROJETO URBANÍSTICO INTEGRADO 47.670,58 m²

DESCRIÇÃO

ES01, ES05, ISOMÉTRICA PADRÃO - ESCADA, CORRIMÃO

ESCALA	DATA	SERIE	FOLHA
INDICADA	22/07/2026	URB	0308

ARQUIVO
RSSDGURO-SEDUR-POA-RUBEMBERTA-A-URB-PE-0308-R03