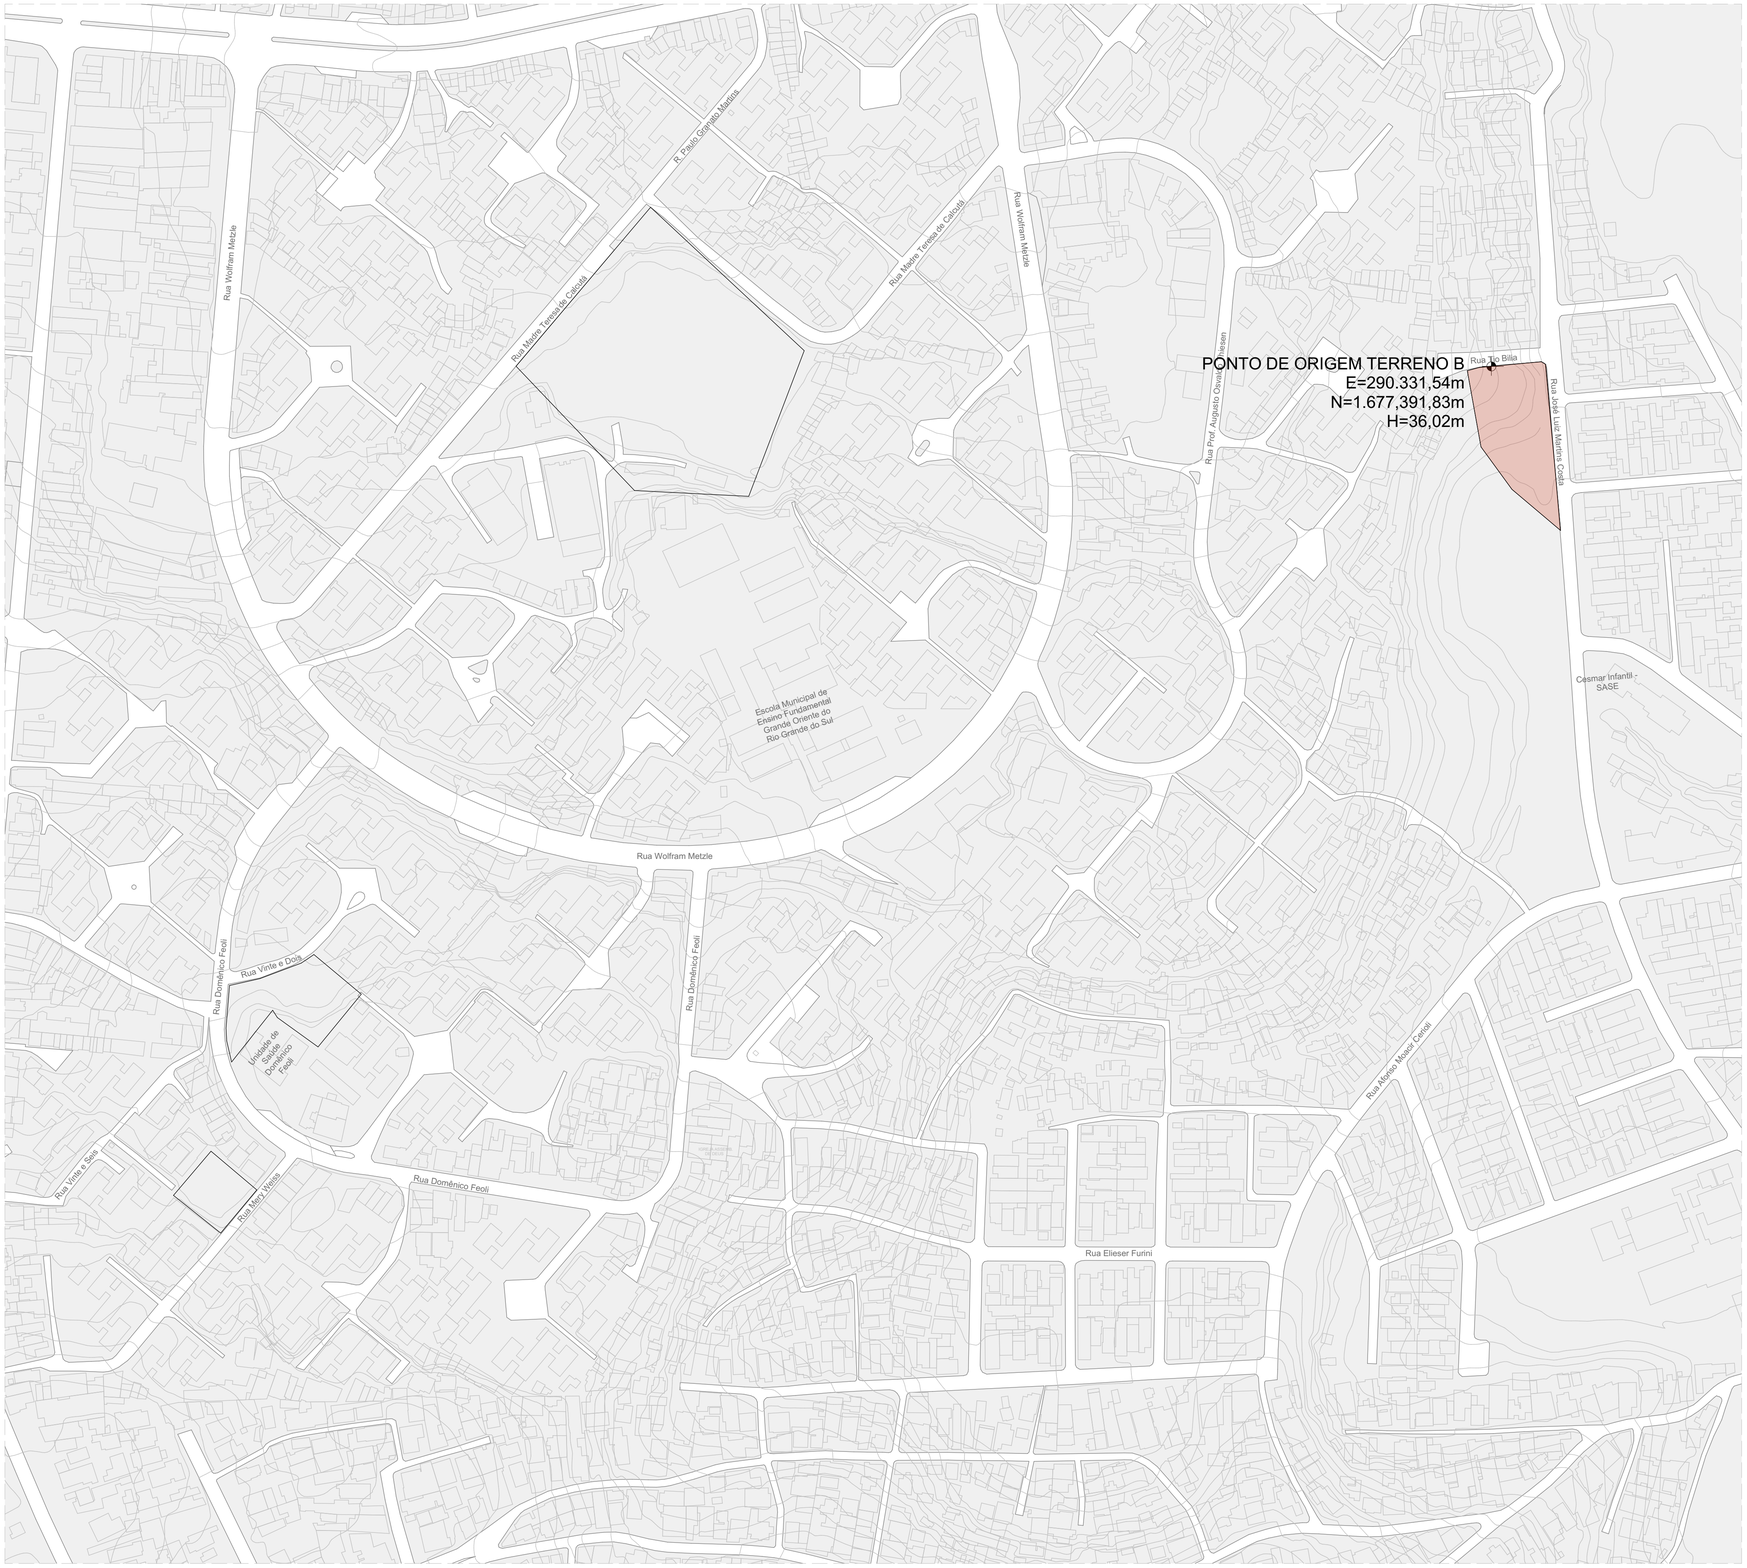

SITUAÇÃO - TERRENO B
ESCALA 1:1500



PLANTA-CHAVE

coletivo de projetos

AUTORES RESPONSÁVEIS TÉCNICOS

Fabiano José Arcádio Sobreira
CAU A24308-6

Paulo Victor Borges Ribeiro
CAU A96468-9

PROJETO TERCEIRIZADO

PROJETO URBANISTICO INTEGRADO - RUBEM BERTA - RS

GOVERNO DO ESTADO
RIO GRANDE DO SUL
SECRETARIA DE DESENVOLVIMENTO URBANO E METROPOLITANO

SEDUR - SECRETARIA DE DESENVOLVIMENTO URBANO E METROPOLITANO

DPM - DEPARTAMENTO URBANO E METROPOLITANO

CENTRO ADMINSTRATIVO FERNANDO FERRARI - AV. BORGES DE MEDEIROS, N 1501 -
BAIRRO PRAIA DE BELAS - PORTO ALEGRE/RS
CEP - 90110-150

DIVISÃO DPM - DEPARTAMENTO URBANO E METROPOLITANO	DIRETORA Tassiele Francescon
PROJETO URBANISTICO INTEGRADO - RUBEM BERTA RIO GRANDE DO SUL	CHEFE DE DIVISÃO Isabel Coutinho
ENDEREÇO DO TERRENO RUBEM BERTA, PORTO ALEGRE/RS	
ETAPA E DISCIPLINA PROJETO EXECUTIVO DE URBANISMO TERRENO B - RUBEM BERTA, PORTO ALEGRE	ÁREA 47.870,58m²
CONTEÚDO SITUAÇÃO - TERRENO B	

ESCALA INDICADA	DATA 22/07/2026	SÉRIE URB	FOLHA 0101
ARQUIVO RSSEGURO-SEDUR-POA-RUBEMBERTA-B-URB-PE-0101-R02			

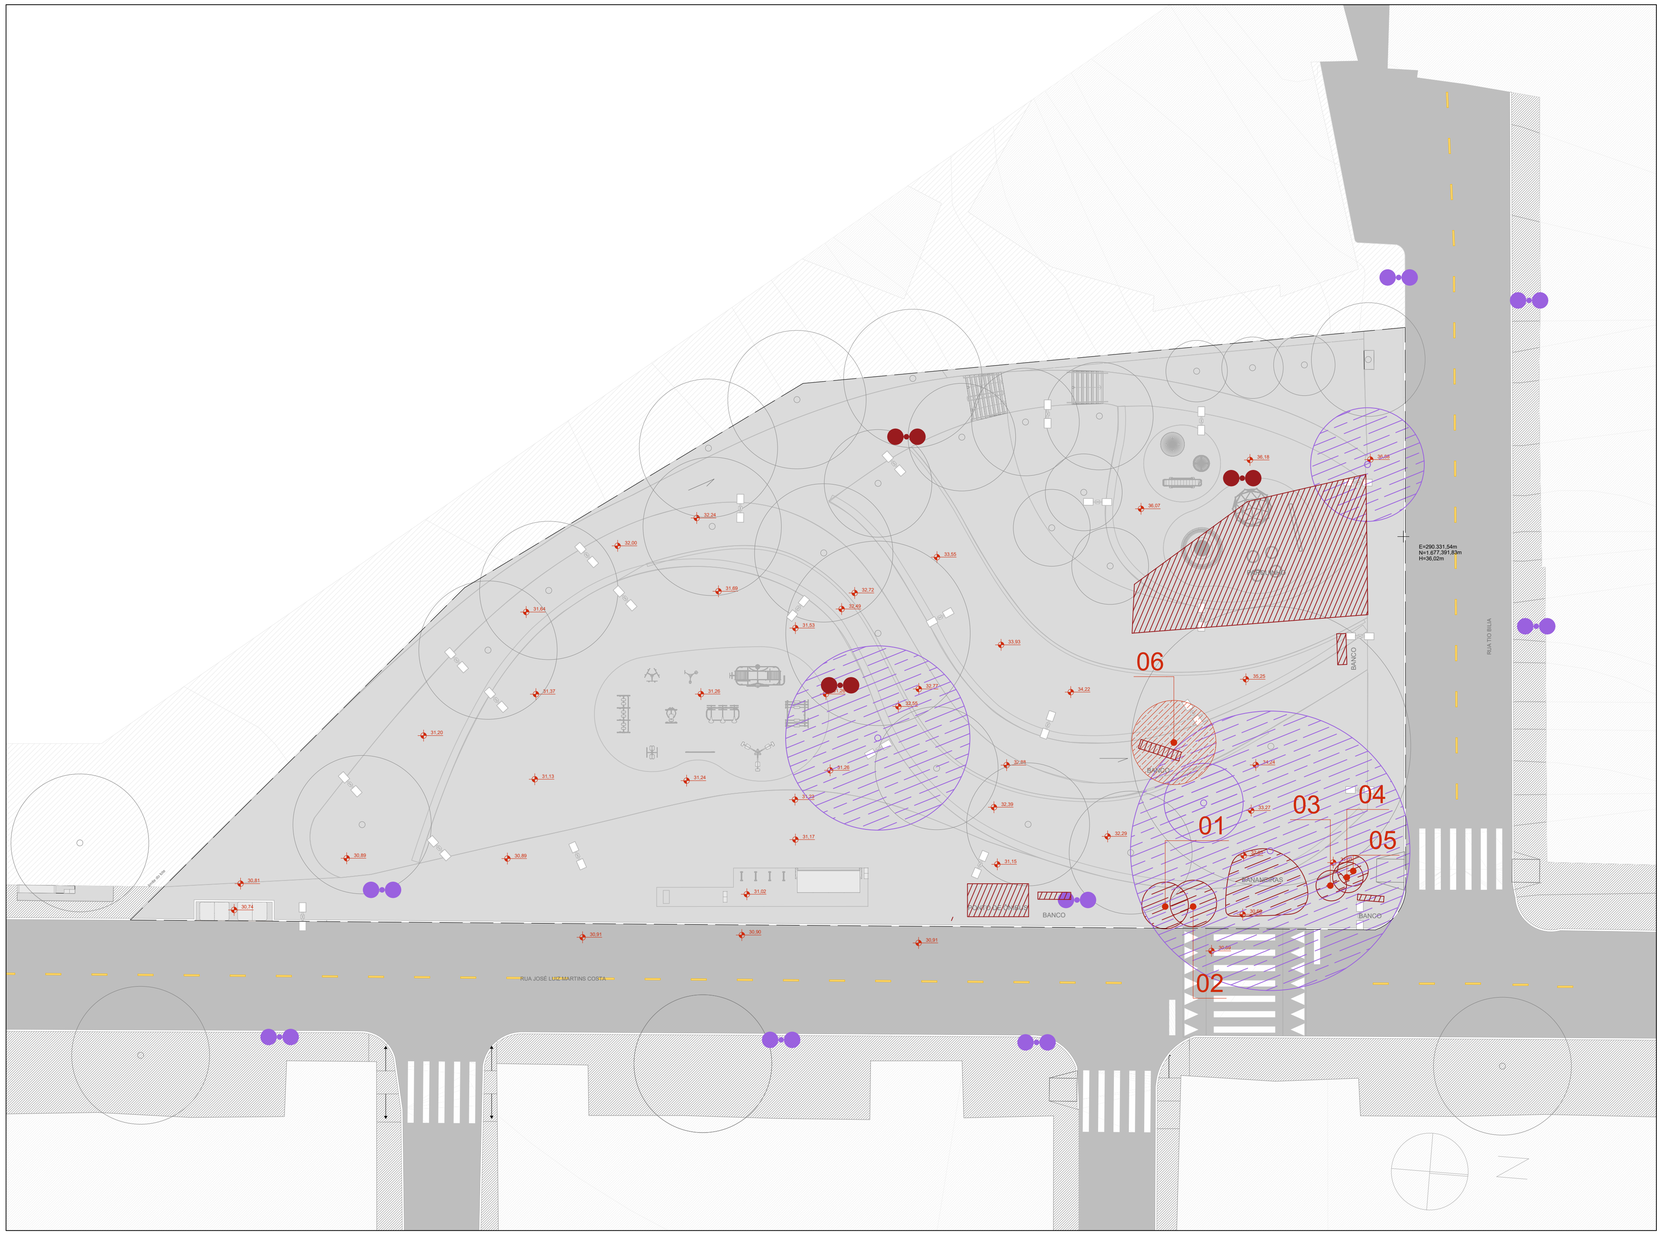

PLANTA BAIXA - MANTER/REMOVER - TERRENO B
ESCALA 1:200

MANTER E REMOVER

TIPO	DESCRIÇÃO
	ÁRVORE EXISTENTE A SER MANTIDA
	ÁRVORE EXISTENTE A SER REMOVIDA
	POSTE EXISTENTE A SER MANTIDO
	POSTE EXISTENTE A SER REMOVIDO
	CONSTRUÇÃO A SER MANTIDA
	CONSTRUÇÃO A SER REMOVIDA

NOTA

AS INFORMAÇÕES FORAM EXTRAÍDAS DO LEVANTAMENTO PLANIALTIMÉTRICO, ELABORADO PELA EMPRESA PRISMA TOPOGRAFIA EM JUNHO DE 2025 E APRESENTADO NA ETAPA 1 - SERVIÇOS PRELIMINARES.

VEGETAÇÃO REMOVIDA

ESPÉCIE	NOME POPULAR
01: SCHEFFLERA ARBORICOLA	CHEFLERA
02: RICINUS COMMUNIS	MAMONA
03: VERNONIA CONDENSATA	ALUMÃ
04: EUPHORBIA COTINIFOLIA	LEITEIRO-VERMELHO
05: YUCCA GUATEMALENSIS	YUCCA
06: EUGENIA UNIFLORA	PITANGA

coletivo de projetos

AUTORES RESPONSÁVEIS TÉCNICOS

Fabiano José Arcádio Sobreira
CAU A24308-6

Paulo Victor Borges Ribeiro
CAU A96468-9

PROJETO TERCEIRIZADO

PROJETO URBANISTICO INTEGRADO - TERRITÓRIO RUBEM BERTA PORTO ALEGRE - RS

GOVERNO DO ESTADO
RIO GRANDE DO SUL
SECRETARIA DE DESENVOLVIMENTO URBANO E METROPOLITANO

SEDUR - SECRETARIA DE DESENVOLVIMENTO URBANO E METROPOLITANO

DPM - DEPARTAMENTO URBANO E METROPOLITANO

CENTRO ADMINSTRATIVO FERNANDO FERRARI - AV.BORGES DE MEDEIROS, N 1501 -
BAIRRO PRAIA DE BELAS - PORTO ALEGRE/RS
CEP - 90110-150

DIVISÃO DPM - DEPARTAMENTO URBANO E METROPOLITANO	DIRETORA Tassiele Francescon
PROJETO URBANISTICO INTEGRADO - TERRITÓRIO RUBEM BERTA PORTO ALEGRE RIO GRANDE DO SUL	CHEFE DE DIVISÃO Isabel Coutinho
ENDEREÇO DO TERRENO RUBEM BERTA, PORTO ALEGRE/RS	
ETAPA E DISCIPLINA PROJETO EXECUTIVO DE URBANISMO TERRENO B - RUBEM BERTA, PORTO ALEGRE	ÁREA TOTAL DO PROJETO URBANÍSTICO INTEGRADO 47.870,58 m2
CONTEÚDO PLANTA BAIXA - MANTER/REMOVER - TERRENO B	

ESCALA	DATA	SÉRIE	FOLHA
INDICADA	10/08/2026	URB	0102

ARQUIVO
RSSEGURO-SEDUR-POA-RUBEMBERTA-B-URB-PE-0102-R02

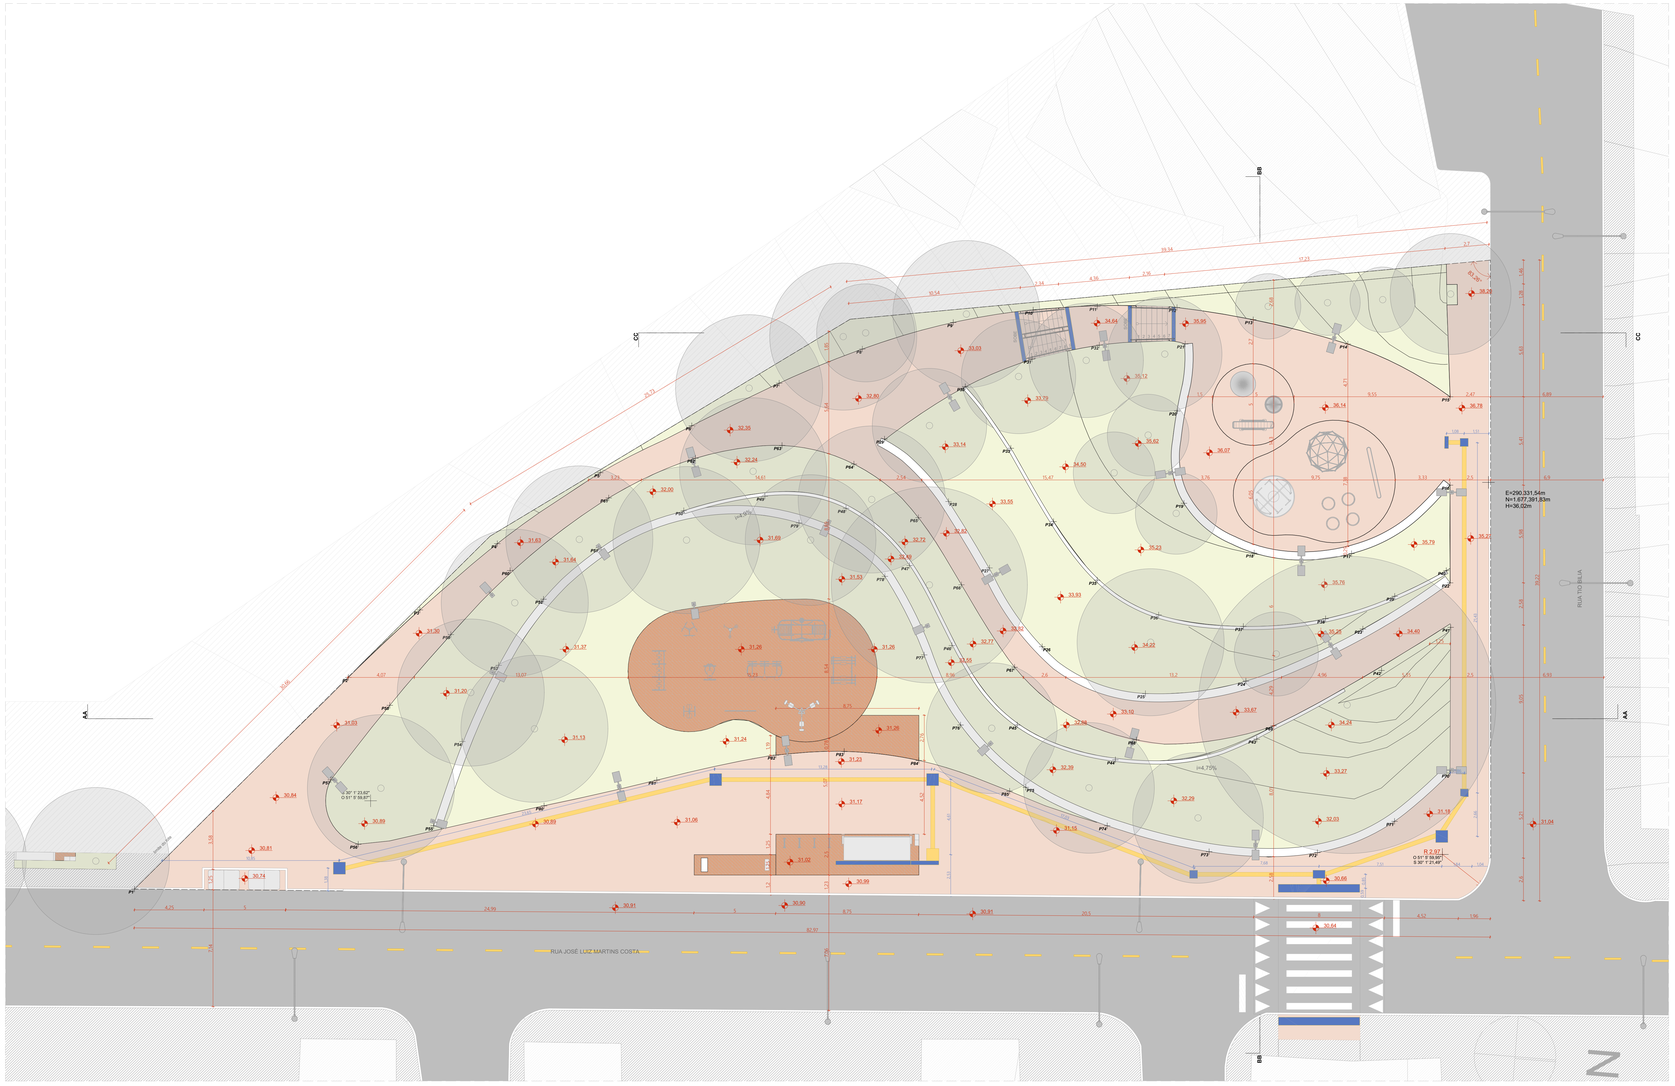

PLANTA BAIXA DE URBANISMO - COTAS E COORDENADAS
ESCALA 1/125

MAPA DE COORDENADAS

ID	COORDENADA X (O)	COORDENADA Y (S)	COORDENADA Z (H NÍVEL DO MAR)
P1	51° 6' 59,63"	30° 1' 24,08"	30,78
P2	51° 6' 0,15"	30° 1' 23,69"	31,15
P3	51° 6' 0,32"	30° 1' 23,56"	31,34
P4	51° 6' 0,48"	30° 1' 23,41"	31,52
P5	51° 6' 0,67"	30° 1' 23,22"	31,58
P6	51° 6' 0,79"	30° 1' 23,05"	32,29
P7	51° 6' 0,90"	30° 1' 22,88"	32,60
P8	51° 6' 1,00"	30° 1' 22,72"	32,85
P9	51° 6' 1,08"	30° 1' 22,55"	33,02
P10	51° 6' 1,12"	30° 1' 22,39"	34,03
P11	51° 6' 1,14"	30° 1' 22,26"	34,66
P12	51° 6' 1,15"	30° 1' 22,11"	35,93
P13	51° 6' 1,14"	30° 1' 21,98"	36,31
P14	51° 6' 1,10"	30° 1' 21,76"	36,42
P15	51° 6' 1,00"	30° 1' 21,55"	36,95
P16	51° 6' 0,80"	30° 1' 21,54"	36,03
P17	51° 6' 0,62"	30° 1' 21,72"	36,16
P18	51° 6' 0,60"	30° 1' 21,91"	36,15
P19	51° 6' 0,71"	30° 1' 22,06"	36,06
P20	51° 6' 0,92"	30° 1' 22,09"	36,15
P21	51° 6' 1,08"	30° 1' 22,08"	35,96
P22	51° 6' 0,57"	30° 1' 21,52"	34,83
P23	51° 6' 0,45"	30° 1' 21,69"	34,23
P24	51° 6' 0,31"	30° 1' 21,91"	33,77
P25	51° 6' 0,26"	30° 1' 22,11"	33,25
P26	51° 6' 0,35"	30° 1' 22,32"	32,87
P27	51° 6' 0,52"	30° 1' 22,44"	32,87
P28	51° 6' 0,67"	30° 1' 22,53"	32,83
P29	51° 6' 0,80"	30° 1' 22,46"	32,85
P30	51° 6' 0,93"	30° 1' 22,51"	33,05
P31	51° 6' 1,01"	30° 1' 22,38"	33,33
P32	51° 6' 1,05"	30° 1' 22,25"	34,64
P33	51° 6' 0,80"	30° 1' 22,41"	33,68
P34	51° 6' 0,64"	30° 1' 22,32"	34,20
P35	51° 6' 0,51"	30° 1' 22,22"	32,67
P36	51° 6' 0,45"	30° 1' 22,09"	34,71
P37	51° 6' 0,44"	30° 1' 21,92"	35,24
P38	51° 6' 0,47"	30° 1' 21,76"	35,28
P39	51° 6' 0,53"	30° 1' 21,63"	35,10
P40	51° 6' 0,60"	30° 1' 21,53"	35,01
P41	51° 6' 0,47"	30° 1' 21,51"	34,32
P42	51° 6' 0,36"	30° 1' 21,69"	34,19
P43	51° 6' 0,18"	30° 1' 21,88"	33,85
P44	51° 6' 0,11"	30° 1' 22,15"	32,74
P45	51° 6' 0,17"	30° 1' 22,31"	32,67
P46	51° 6' 0,34"	30° 1' 22,50"	32,67
P47	51° 6' 0,51"	30° 1' 22,59"	32,67
P48	51° 6' 0,63"	30° 1' 22,73"	32,52
P49	51° 6' 0,64"	30° 1' 22,89"	32,18
P50	51° 6' 0,60"	30° 1' 23,05"	31,85
P51	51° 6' 0,49"	30° 1' 23,21"	31,69
P52	51° 6' 0,37"	30° 1' 23,31"	31,49
P53	51° 6' 0,21"	30° 1' 23,39"	31,40
P54	51° 6' 0,03"	30° 1' 23,45"	31,18
P55	51° 5' 59,83"	30° 1' 23,50"	30,99
P56	51° 5' 59,77"	30° 1' 23,64"	30,86
P57	51° 5' 59,91"	30° 1' 23,71"	30,90
P58	51° 6' 0,09"	30° 1' 23,60"	31,08
P59	51° 6' 0,27"	30° 1' 23,49"	31,37
P60	51° 6' 0,43"	30° 1' 23,38"	31,72
P61	51° 6' 0,61"	30° 1' 23,20"	32,01
P62	51° 6' 0,72"	30° 1' 23,04"	32,22
P63	51° 6' 0,76"	30° 1' 22,87"	32,39
P64	51° 6' 0,73"	30° 1' 22,72"	32,58
P65	51° 6' 0,62"	30° 1' 22,58"	32,79
P66	51° 6' 0,48"	30° 1' 22,49"	32,82
P67	51° 6' 0,30"	30° 1' 22,37"	32,85
P68	51° 6' 0,15"	30° 1' 22,12"	33,21
P69	51° 6' 0,21"	30° 1' 21,80"	33,85
P70	51° 6' 0,14"	30° 1' 21,49"	31,94
P71	51° 6' 0,02"	30° 1' 21,59"	31,07
P72	51° 5' 59,93"	30° 1' 21,74"	30,75
P73	51° 5' 59,91"	30° 1' 21,95"	30,79
P74	51° 5' 59,95"	30° 1' 22,16"	31,10
P75	51° 6' 0,03"	30° 1' 22,33"	31,70
P76	51° 6' 0,16"	30° 1' 22,47"	31,85
P77	51° 6' 0,31"	30° 1' 22,55"	31,87
P78	51° 6' 0,48"	30° 1' 22,64"	31,86
P79	51° 6' 0,59"	30° 1' 22,82"	31,86
P80	51° 5' 59,89"	30° 1' 23,28"	30,91
P81	51° 5' 59,97"	30° 1' 23,06"	31,13
P82	51° 6' 0,05"	30° 1' 22,84"	31,26
P83	51° 6' 0,07"	30° 1' 22,71"	31,25
P84	51° 6' 0,07"	30° 1' 22,56"	31,26
P85	51° 6' 0,01"	30° 1' 22,36"	31,30

ACABAMENTOS

PISO

1. PAVIMENTAÇÃO EM CONCRETO USINADO,FCK 25 MPa, PIGMENTADO, NA COR VERMELHO CLARO, PAGINAÇÃO 125x125cm, JUNTAS SECAS CORTADAS A DISCO
2. PAVIMENTAÇÃO EM CONCRETO USINADO, PIGMENTADO NA COR VERMELHO ESCURO
3. PAVIMENTAÇÃO EM BLOCOS DE CONCRETO INTERTRAVADO, COR VERMELHA, PAGINAÇÃO ESPINHA DE PEIXE
4. PISO EM TIJOLOS MAÇIÇOS, 21X10X5 cm, PAGINAÇÃO ESPINHA DE PEIXE
5. PISO EMBORRACHADO EPDM MOLDADO NO LOCAL - RUBBER BRASIL OU SIMILAR
6. FORRAÇÕES CONFORME PROJETO DE PAISAGISMO

SINALIZAÇÃO DE PISO

- PISO TÁTIL DIRECIONAL
- PISO TÁTIL DE ALERTA

LEGENDA:

MOBILIÁRIO URBANO

BANCOS

BC01 - BANCO EM CONCRETO E TIJOLO CERÂMICO 2,50 X 0,50 m
BC02 - BANCO EM CONCRETO E TIJOLO CERÂMICO 3,00 X 0,50 m
BC03 - BANCO EM CONCRETO E TIJOLO CERÂMICO 2,00 X 0,50 m
BC04 - BANCO EM CONCRETO E TIJOLO MACIÇO, DE TAMANHO VARIÁVEL (A SER DETALHADO) INTEGRADO À CANTEIROS DE PAISAGISMO

MESA DE JOGOS

MJ01 - MESA DE JOGOS COM 02 BANCOS EM CONCRETO
MJ02 - MESA DE JOGOS COM 04 BANCOS EM CONCRETO

LIXEIRAS

LX01 - CONJUNTO DE 02 LIXEIRAS - VIA PÚBLICA
LX02 - LIXEIRA 100LITROS (2,00 X 1,00 m)
LX03 - LIXEIRA PE FIXO - BELLAS DOG PET PLACE OU SIMILAR

PARACICLO

PC01 - CONJUNTO DE 04 PARACICLOS

CHURRASQUEIRAS

CQ01 - CHURRASQUEIRA INDEPENDENTE COM 02 BANCADAS

CHIMARRÓDROMO

CH - UNIDADE CHIMARRÓDROMO - ICEHOT (0,85 X 0,40 m)

ABRIGO DE ÔNIBUS

AO - ABRIGO DE ÔNIBUS - GOLONI – LITORAL

PARQUES INFANTIS

PQ01 - PARQUE INFANTIL 01 - (107 m²)
PQ02 - PARQUE INFANTIL 02 - (111 m²)
PQ03 - PARQUE INFANTIL 03 - (120 m²)
PQ04 - PARQUE INFANTIL 04 - (55 m²)
PQ05 - PARQUE INFANTIL 05 - (20 m²)
PQ06 - PARQUE INFANTIL 06 - (102 m²)

ACADEMIAS AO AR LIVRE

AL01 - ACADEMIA AO AR LIVRE 01 - (80 m²)
AL02 - ACADEMIA AO AR LIVRE 02 - (20 m²)
AL03 - ACADEMIA AO AR LIVRE 03 - (103 m²)

RESERVATÓRIOS:

RS01 - RESERVATÓRIO 01 - SUPERIOR
RS02 - RESERVATÓRIO 02 - INFERIOR - TIPO A
RS03 - RESERVATÓRIO 03 - INFERIOR – TIPO B

EQUIPAMENTOS PÚBLICOS E ESTRUTURAS DE APOIO

PCA - PAVILHÃO COMUNITÁRIO - TERRENO A
PCE - PAVILHÃO COMUNITÁRIO - TERRENO E
GPO - GUARDA POLIESPORTIVA E MÓDULOS DE APOIO - TERRENO O
GPE - GUARDA POLIESPORTIVA E MÓDULOS DE APOIO - TERRENO E
CFA - CAMPO DE FUTEBOL DE 11 - TERRENO A
CFC - CAMPINHO - TERRENO C
CFD - CAMPO DE FUTEBOL DE 7 - TERRENO D
CFE - CAMPO DE FUTEBOL DE 11 - TERRENO E
CMA - CASAMATA - TERRENO A
CME - CASAMATA E VESTIÁRIOS - TERRENO E
CRA - CADEIRÓDROMO - TERRENO A
CRD - CADEIRÓDROMO - TERRENO D
PLD - PALCO AO AR LIVRE - TERRENO D
CTD - COBERTURA TENSIONADA - TERRENO D
CCR - CONTENÇÃO EM CONCRETO (A SER DETALHADO)

ILUMINAÇÃO PÚBLICA

IP01 - POSTE METÁLICO (6 METROS) 01 LUMINÁRIA TIPO PÉTALA - DIMENSÕES: 124X273X116MM - LXCXA, CONFORME ESPECIFICAÇÃO TÉCNICA
IP02 - POSTE METÁLICO (6 METROS) 02 LUMINÁRIAS TIPO PÉTALA - DIMENSÕES: 124X273X116MM - LXCXA, CONFORME ESPECIFICAÇÃO TÉCNICA
IP03 - POSTE DE CONCRETO (10 METROS) + LUMINÁRIA TIPO REFLETOR - DIMENSÕES: 432X230X90MM - LXCXA , CONFORME ESPECIFICAÇÃO TÉCNICA
IP04 - POSTE DE CONCRETO (10 METROS) + LUMINÁRIA TIPO REFLETOR - DIMENSÕES: 432X230X90MM - LXCXA (292X292X90MM - LXCXA, CONFORME ESPECIFICAÇÃO TÉCNICA
IP05 - POSTE METÁLICO (8 METROS) + 01 LUMINÁRIA TIPO REFLETOR - DIMENSÕES: 270X267X82MM - LXCXA, CONFORME ESPECIFICAÇÃO TÉCNICA
IP06 - POSTE METÁLICO (8 METROS) + 01 LUMINÁRIA TIPO REFLETOR - DIMENSÕES: 270X267X82MM - LXCXA, CONFORME ESPECIFICAÇÃO TÉCNICA
IP07 - POSTE METÁLICO (14 METROS) + 01 LUMINÁRIA TIPO REFLETOR - DIMENSÕES: 230X432X90MM - LXCXA, CONFORME ESPECIFICAÇÃO TÉCNICA
IP08 - REFLETOR LED, 200W, IP67, FLOOD LIGHT, REF: N1, COR CINZA GRAFITE, ACABAMENTO FOSCO, DA ECOLUX OU SIMILAR, INSTALADO NO POSTE SOBRE BASE DE CONCRETO (ILUMINAÇÃO DOS RESERVATÓRIOS)
IP09 - POSTE EXISTENTE

GUARDA CORPO E CORRIMÃO

GC - GUARDA CORPO EM AÇO INOX H=90cm
CR - CORRIMÃO EM AÇO INOX H=92cm

ILHAS DE SERVIÇO

IS01: ILHA DE SERVIÇO 01
01 x MJ01 - (MESA DE JOGOS)
PISO EM TIJOLO CERÂMICO

IS02: ILHA DE SERVIÇO 02
02 x MJ02 - (MESAS DE JOGOS)
PISO EM TIJOLO CERÂMICO

IS03: ILHA DE SERVIÇO 03
02 x LX02 - (LIXEIRA)

IS04: ILHA DE SERVIÇO 04
01 x BC03 + 01 x LX01 - (BANCO E LIXEIRAS)
PISO EM TIJOLO CERÂMICO

IS 05-A: ILHA DE SERVIÇO 05 - TIPO A
02 x BC03 - (BANCOS)
PISO EM TIJOLO CERÂMICO

IS05-B: ILHA DE SERVIÇO 05 - TIPO B
02 x BC03 + 01 x LX01 - (BANCOS E LIXEIRAS)
PISO EM TIJOLO CERÂMICO

IS06: ILHA DE SERVIÇO 06
01 CH + 01 LX01 - (CHIMARRÓDROMO)
PISO EM TIJOLO CERÂMICO

IS07: ILHA DE SERVIÇO 07
01 x PC01 - (PARACICLOS)
PISO EM TIJOLO CERÂMICO

IS08: ILHA DE SERVIÇO 08
01 x PC01 - (PARACICLOS)
PISO EM TIJOLO CERÂMICO

IS09: ILHA DE SERVIÇO 09
02 x BC03 - (BANCOS)
PISO EM TIJOLO CERÂMICO

IS10: ILHA DE SERVIÇO 10
01 X CQ01 + 01 x LX01 - (CHURRASQUEIRA)
PISO EM TIJOLO CERÂMICO

IS11-A: ILHA DE SERVIÇO 11 - TIPO A
01 x AO + 01 x LX01 - (ABRIGO DE ÔNIBUS)
PISO EM TIJOLO CERÂMICO

IS11-B: ILHA DE SERVIÇO 11 - TIPO B
01 x AO + 01 x BC03 + 01 x LX01 - (ABRIGO DE ÔNIBUS)
PISO EM TIJOLO CERÂMICO

IS12-A: ILHA DE SERVIÇO 12 - TIPO A
BANCO + COMPARTIMENTO PARA CONDENSADORA
DIMENSÃO: 0,70X0,00m

IS12-B: ILHA DE SERVIÇO 12 - TIPO B
BANCO + COMPARTIMENTO DUPLO PARA CONDENSADORA
DIMENSÃO: 0,70X0,00m

IS12-C: ILHA DE SERVIÇO 12 - TIPO C
BANCO + 2 COMPARTIMENTOS PARA CONDENSADORA
DIMENSÃO: 0,70X0,00m

IS13: ILHA DE SERVIÇO 13
01 x CH + 01 x LX03
PISO EM TIJOLO CERÂMICO

NOTAS

1. DIMENSÕES E NÍVEIS EM METRO.
2. CONFERIR MEDIDAS NA OBRA.
3. OS NÍVEIS DE REFERÊNCIA DO PROJETO, EQUIVALEM ÀS COTAS ALTIMETRICAS DO LEVANTAMENTO TOPOGRÁFICO PLANIALTIMÉTRICO DOCUMENTO RSSEGURO-SEDUR-POA-RUBEMBERTA-LEV-EP
4. O PISO DAS CALÇADAS TERÁ JUNTAS SECAS CORTADAS IN LOCO, DE ACORDO COM OS ALINHAMENTOS INDICADOS EM PLANTA DE PAGINAÇÃO. OS ARRANJOS SEGUEM SEMPRE QUE POSSÍVEL OS ALINHAMENTOS DAS VIAS DE ENTORNO CONFORME INDICAÇÕES EM PLANTA.
5. TODOS OS PASSEIOS DEVEM TER INCLINAÇÃO TRANSVERSAL MÍNIMA DE 1% E MÁXIMA DE 3%, PARA FINS DE ENCAMINHAMENTO DE ÁGUAS PLUVAIS E ACESSIBILIDADE. AS INCLINAÇÕES DEVEM SER SEMPRE CONDUZIDAS NA DIREÇÃO DOS CANTEIROS E JARDINS, RESPEITADAS AS COTAS DE NÍVEL INDICADAS NO PROJETO.

coletivo de projetos

AUTORES RESPONSÁVEIS TÉCNICOS

Fabiano José Arcádio Sobreira — CAU A24308-6
Paulo Victor Borges Ribeiro — CAU A86468-9

PROJETO TERCEIRIZADO

PROJETO URBANISTICO INTEGRADO - TERRITÓRIO RUBEM BERTA PORTO ALEGRE - RS

GOVERNO DO ESTADO
RIO GRANDE DO SUL
SECRETARIA DE DESENVOLVIMENTO URBANO E METROPOLITANO

SEDUR - SECRETARIA DE DESENVOLVIMENTO URBANO E METROPOLITANO

DPM - DEPARTAMENTO URBANO E METROPOLITANO

CENTRO ADMINISTRATIVO FERNANDO FERRARI - AV. BORGES DE MEDEIROS, N 1501 -
BAIRRO PRAIA DE BELAS - PORTO ALEGRE/RS
CEP - 90110-150

DIVISÃO	DIRETORA
DPM - DEPARTAMENTO URBANO E METROPOLITANO	Tassiele Francesconi
PROJETO URBANISTICO INTEGRADO - TERRITÓRIO RUBEM BERTA PORTO ALEGRE RIO GRANDE DO SUL	CHEFE DE DIVISÃO Isabel Coutinho
ENDEREÇO DO TERRENO RUBEM BERTA, PORTO ALEGRE/RS	
ETAPA/E DISCIPLINA PROJETO EXECUTIVO DE URBANISMO TERRENO B - RUBEM BERTA, PORTO ALEGRE	ÁREA TOTAL DO PROJETO URBANÍSTICO INTEGRADO 47.870,58 m2
CONTEÚDO PLANTA BAIXA DE URBANISMO - COTAS E COORDENADAS, URB	MAPA DE COORDENADAS

ESCALA	DATA	SÉRIE	FOLHA
INDICADA	10/08/2026	URB	0103

ARQUIVO
RSSEGURO-SEDUR-POA-RUBEMBERTA-B-URB-PE-0103-R03

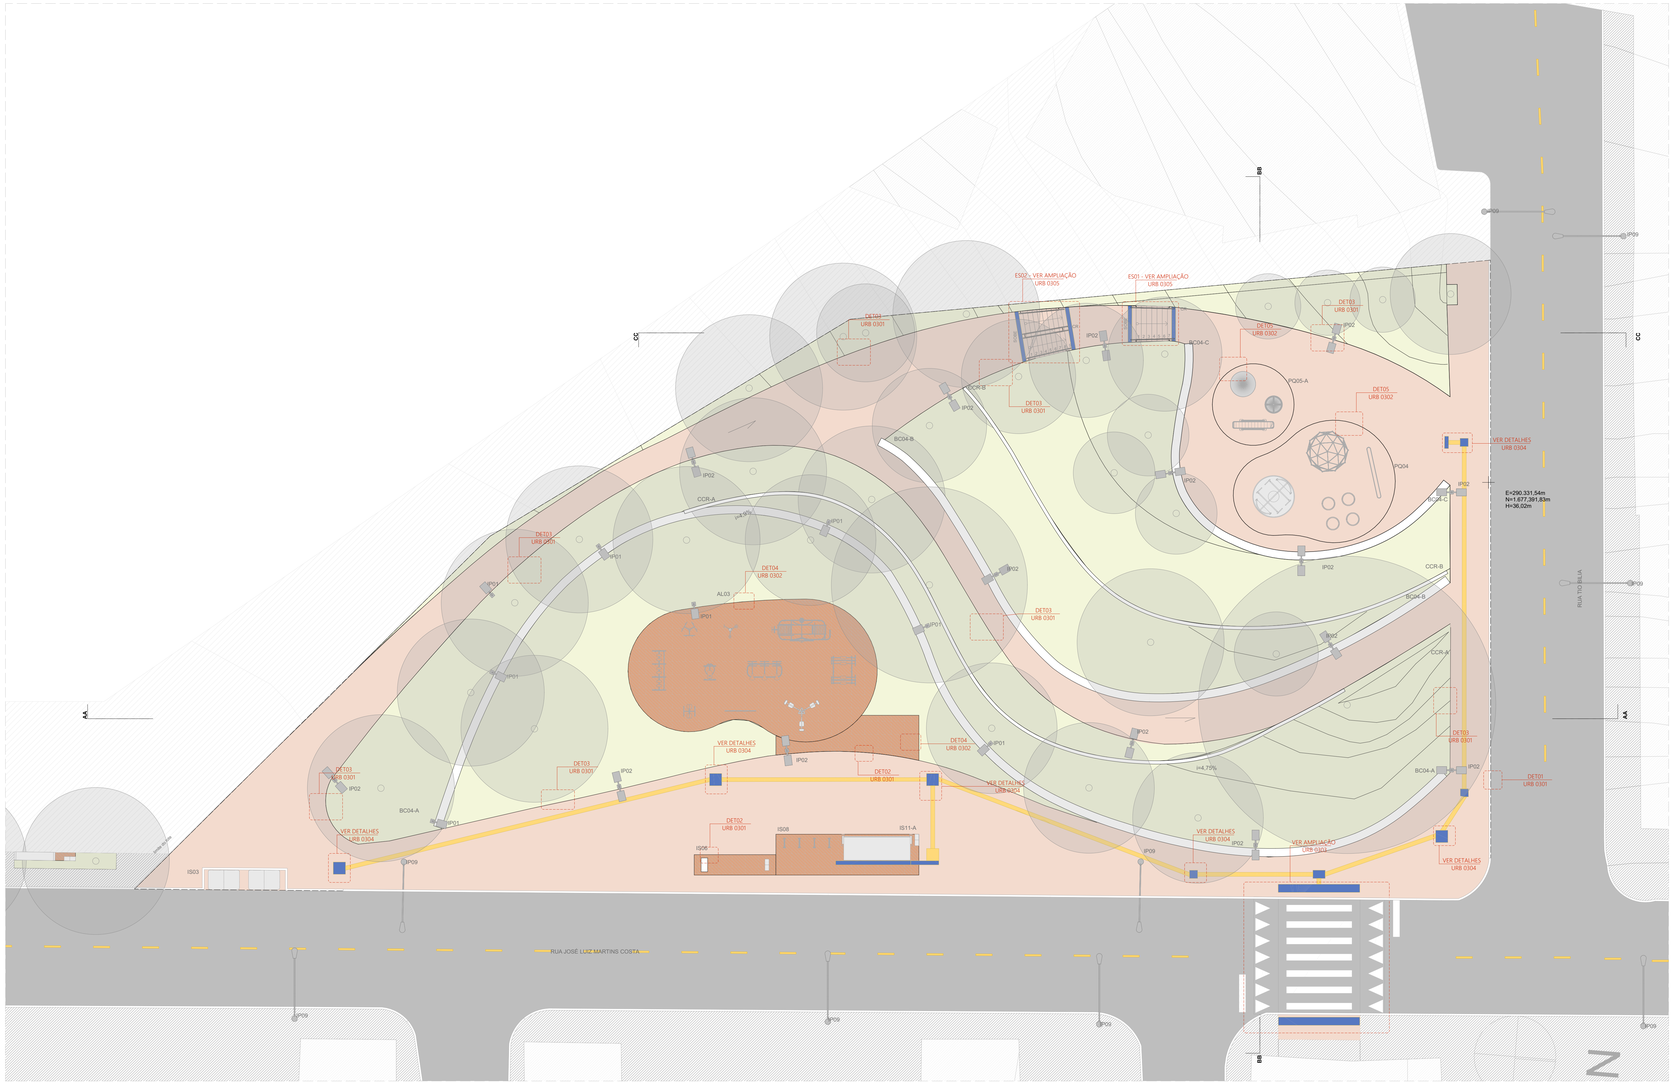

PLANTA BAIXA DE URBANISMO - CHAMADAS DE ELEMENTOS E DE DETALHES
ESCALA 1:125

ACABAMENTOS DE PAVIMENTAÇÕES

CÓDIGO	ESPECIFICAÇÃO	ÁREA (m²)
1	CONCRETO USINADO, PIGMENTADO NA COR VERMELHA, PAGINAÇÃO 125x125cm, COM JUNTAS SECAS CORTADAS IN LOCO	972,55
4	PISO EM TIJOLOS MACIÇOS, 21x10x5cm, COM TRATAMENTO HIDROFUGANTE, PAGINAÇÃO ESPINHA DE PEIXE	169,17
5	PISO EMBORRACHADO EPDM MOLDADO NO LOCAL - RUBBER BRASIL OU SIMILAR	75,56
		1.217,28 m²

ILHAS DE SERVIÇO

CÓDIGO	ESPECIFICAÇÃO DA ILHA	QUNTD.
ALE03	ALE03 - ACADEMIA AO AR LIVRE 03 - (107,65 m²)	1
IS03	ILHA DE SERVIÇO 03 (IS03) - LIXEIRA: DIMENSÃO: 1,25 X 5,0 m PISO EM CONCRETO COM PIGMENTAÇÃO VERMELHA LIX02 - LIXEIRA 1200 LITROS (2,00 X 1,00 m)	1
IS06	ILHA DE SERVIÇO 06 (01 CH + 01 LIX01) - CHIMARRÓDROMO E LIXEIRAS DIMENSÃO: 1,25 X 5,00 m PISO EM TIJOLO CERÂMICO CH - UNIDADE CHIMARRÓDROMO - ICDHOT (0,85 X 0,40 m) LIX01 - CONJUNTO DE 02 LIXEIRAS - VIA PÚBLICA	1
IS08	ILHA DE SERVIÇO 08 (01 PC01) - PARACICLOS DIMENSÃO: 2,50 X 3,75 m PISO EM TIJOLO CERÂMICO PC01 - CONJUNTO DE 04 PARACICLOS	1
IS11-A	ILHA DE SERVIÇO 11 - TIPO A: 01 x AD + 01 x LIX01 - (ABRIGO DE ÔNIBUS) PISO EM TIJOLO CERÂMICO	1
PQ04	PARQUE INFANTIL 04 - (72,92 m²)	1
PQ05-A	PARQUE INFANTIL 05 - TIPO A - (20 m²)	1
		7

MOBILIÁRIO URBANO

CÓDIGO	ESPECIFICAÇÃO	QUNTD.
AO	ABRIGO/PARADA DE ÔNIBUS GOLONI - LITORAL DIMENSÃO: 2,50 X 10,00 M	2
BARRA ALTA GIRATÓRIA TRIPLA	BARRA ALTA GIRATÓRIA TRIPLA - ALTURA: 2,62m Ø 1,74m PESO: 317,7kg – TIPO DE FIXAÇÃO: PARABOLTS – ÁREA DE UTILIZAÇÃO SUGERIDA: 2,0m x 2,0m - TRYANON OU SIMILAR	1
BC01	BANCO EM CONCRETO E TIJOLO CERÂMICO 2,50 X 0,50 m	4
CARROSSEL CATARINA	CARROSSEL CATARINA MOVINGPLAY OU SIMILAR	1
DISCO FLUTUANTE	DISCO FLUTUANTE MOVINGPLAY	1
DISCO VOADOR MOVINGPLAY	DISCO VOADOR MOVING PLAY	4
ESQUIADOR DUPLO	ESQUIADOR DUPLO - ALTURA: 1,40m COMPR.: 2,00m LARGURA: 0,90m PESO: 68,5kg – TIPO DE FIXAÇÃO: PARABOLTS – ÁREA DE UTILIZAÇÃO SUGERIDA: 1,85m x 2,0m - TRYANON OU SIMILAR	1
EXERCITADOR DE PERNAS TRIPLO	EXERCITADOR DE PERNAS, TRIPLO - ALTURA: 1,55m Ø: 2,00m PESO: 324kg – TIPO DE FIXAÇÃO: CADEIRINHA – ÁREA DE UTILIZAÇÃO SUGERIDA: 3,0m x 3,0m – TRYANON OU SIMILAR	1
GANGORRA SURF	PLATAFORMA SURF MOVINGPLAY	1
GEODÉSICA	SCANDERE DOMUS ECOPEX	1
GIRA GIRA	GIRA GIRA GEO MOVINGPLAY	1
GIRO VERTICAL TRIPLO	GIRO VERTICAL TRIPLO - ALTURA: 1,85m Ø: 1,70m PESO: 244kg – TIPO DE FIXAÇÃO: PARABOLTS – ÁREA DE UTILIZAÇÃO SUGERIDA: 2,0m x 2,0m – TRYANON OU SIMILAR	1
LIX01	CONJUNTO DE 2 LIXEIRAS, VIA PUBLICA	7
LIX02	LIXEIRA URBANA CONTAINER 120L	4
MULTI EXERCITADOR 6X1	MULTI-EXERCITADOR 6X1 - ALTURA: 1,76m COMPR.: 1,10m LARGURA: 2,68m PESO: 105Kg – TIPO DE FIXAÇÃO: PARABOLTS – ÁREA DE UTILIZAÇÃO SUGERIDA: 3,0m x 3,2m - TRYANON OU SIMILAR	1
PC01	BICICLETÁRIO COM 4 VAGAS	1
PLACA ACADEMIA	PLACA ACADEMIA AO AR LIVRE	1
PRANCHA LATERAL DUPLA	PRANCHA LATERAL DUPLA - ALTURA: 1,22m COMPR.: 1,77m LARGURA: 0,60m PESO: 30Kg – TIPO DE FIXAÇÃO: CADEIRINHA – ÁREA DE UTILIZAÇÃO SUGERIDA: 1,5m x 1,5m - TRYANON OU SIMILAR	1
REMADOR	REMADOR - ALTURA: 1,55m COMPR.: 1,10m LARGURA: 0,80m PESO: 57Kg – TIPO DE FIXAÇÃO: PARABOLTS – ÁREA DE UTILIZAÇÃO SUGERIDA: 1,5m x 1,5m - TRYANON OU SIMILAR	1
SIMULADOR DE CAVALGADA TRIPLO	SIMULADOR DE CAVALGADA TRIPLO - ALTURA: 1,20m COMPR.: 2,10m LARGURA: 1,00m PESO: 66,1Kg – TIPO DE FIXAÇÃO: PARABOLTS – ÁREA DE UTILIZAÇÃO SUGERIDA: 3,0m x 1,5m - TRYANON OU SIMILAR	1
SIMULADOR DE PERCURSO TRIPLO	SIMULADOR DE PERCURSO, TRIPLO - ALTURA: 1,22m COMPR.: 2,50m LARGURA: 0,81m PESO: 73Kg – TIPO DE FIXAÇÃO: PARABOLTS – ÁREA DE UTILIZAÇÃO SUGERIDA: 3,0m x 1,5m - TRYANON OU SIMILAR	1
TUBO EQUILÍBRIO	PLATAFORMA EQUILÍBRIO MOVINGPLAY	1
		38

ILUMINAÇÃO PÚBLICA

CÓDIGO	ESPECIFICAÇÃO	QUNTD.
IP01	POSTE METÁLICO (6 METROS) 01 LUMINÁRIA TIPO PÉTALA, POTÊNCIA: 20.7W - 3711 LM - 3000K - DIMENSÕES: 124X273X116MM - LXCXA, CONFORME ESPECIFICAÇÃO TÉCNICA	9
IP02	POSTE METÁLICO (8 METROS) 02 LUMINÁRIAS TIPO PÉTALA, POTÊNCIA: 20.7W - 3711 LM - 3000K - DIMENSÕES: 124X273X116MM - LXCXA, CONFORME ESPECIFICAÇÃO TÉCNICA	15
IP09	POSTE EXISTENTE	20
		43

PISO PODOTÁTIL

CÓDIGO	ESPECIFICAÇÃO	ÁREA (m²)
PISO TÁTIL DE ALERTA	PISO PODOTÁTIL DE ALERTA, DIMENSÕES CONFORME NBR 16537	18,18
PISO TÁTIL DIRECIONAL	PISO PODOTÁTIL DIRECIONAL, DIMENSÕES CONFORME NBR 16537	23,82
		42,00 m²

MEIO-FIO

CÓDIGO	ESPECIFICAÇÃO	COMPR.(m)
MEIO-FIO	MEIO-FIO EM CONCRETO 15X30CM	302,64

BANCOS

CÓDIGO	ESPECIFICAÇÃO	COMPR.(m)
BC04-A	BANCO EM CONCRETO E TIJOLO CERÂMICO. DETALHES NO PROJETO PAISAGÍSTICO.	62,38
BC04-B	BANCO EM CONCRETO E TIJOLO CERÂMICO. DETALHES NO PROJETO PAISAGÍSTICO.	44,67
BC04-C	BANCO EM CONCRETO E TIJOLO CERÂMICO. DETALHES NO PROJETO PAISAGÍSTICO.	28,67
		135,32 m

CONTENÇÕES

CÓDIGO	ESPECIFICAÇÃO	COMPR.(m)
CCR-A	CONTENÇÃO EM CONCRETO 145X30CM. DETALHES NO PROJETO PAISAGÍSTICO.	46,87
CCR-B	CONTENÇÃO EM CONCRETO 145X30CM. DETALHES NO PROJETO PAISAGÍSTICO.	38,99
		85,86 m

ACABAMENTOS

PISO

1. PAVIMENTAÇÃO EM CONCRETO USINADO,FCK 25 MPa, PIGMENTADO NA COR VERMELHO CLARO, PAGINAÇÃO 125x125cm, JUNTAS SECAS CORTADAS IN LOCO
2. PAVIMENTAÇÃO EM CONCRETO USINADO, PIGMENTADO NA COR VERMELHO ESCURO
3. PAVIMENTAÇÃO EM BLOCOS DE CONCRETO INTERTRAVADO, COR VERMELHA, PAGINAÇÃO ESPINHA DE PEIXE
4. PISO EM TIJOLOS MAÇIÇOS, 21X10X5 cm, PAGINAÇÃO ESPINHA DE PEIXE
5. PISO EMBORRACHADO EPDM MOLDADO NO LOCAL - RUBBER BRASIL OU SIMILAR
6. FORMAÇÕES CONFORME PROJETO DE PAISAGISMO

SINALIZAÇÃO DE PISO

- PISO TÁTIL DIRECIONAL
- PISO TÁTIL DE ALERTA

LEGENDA:

MOBILIÁRIO URBANO

BANCOS

BC01 - BANCO EM CONCRETO E TIJOLO CERÂMICO 2,50 X 0,50 m
BC02 - BANCO EM CONCRETO E TIJOLO CERÂMICO 5,00 X 0,50 m
BC03 - BANCO EM CONCRETO E TIJOLO CERÂMICO 2,00 X 0,50 m
BC04 - BANCO EM CONCRETO E TIJOLO MACIÇO, DE TAMANHO VARIÁVEL (A SER DETALHADO INTEGRADO À CANTEIROS DE PAISAGISMO

MESA DE JOGOS

MJ01 - MESA DE JOGOS COM 02 BANCOS EM CONCRETO
MJ02 - MESA DE JOGOS COM 04 BANCOS EM CONCRETO

LIXEIRAS

LIX01 - CONJUNTO DE 02 LIXEIRAS - VIA PÚBLICA
LIX02 - LIXEIRA 1200 LITROS (2,00 X 1,00 m)
LIX03 - LIXEIRA PE FIXO - BELLAS DOG PET PLACE OU SIMILAR

PARACICLO

PC01 - CONJUNTO DE 04 PARACICLOS

CHURRASQUEIRAS

CQ01 - CHURRASQUEIRA INDEPENDENTE COM 02 BANCADAS

CHIMARRÓDROMO

CH - UNIDADE CHIMARRÓDROMO - ICDHOT (0,85 X 0,40 m)

ABRIGO DE ÔNIBUS

AO - ABRIGO DE ÔNIBUS - GOLONI – LITORAL

PARQUES INFANTIS

PQ01 - PARQUE INFANTIL 01 - (107 m²)
PQ02 - PARQUE INFANTIL 02 - (111 m²)
PQ03 - PARQUE INFANTIL 03 - (72,92 m²)
PQ04 - PARQUE INFANTIL 04 - (55 m²)
PQ05 - PARQUE INFANTIL 05 - (20 m²)
PQ06 - PARQUE INFANTIL 06 - (102 m²)

ACADEMIAS AO AR LIVRE:

AL01 - ACADEMIA AO AR LIVRE 01 - (80 m²)
AL02 - ACADEMIA AO AR LIVRE 02 - (80 m²)
AL03 - ACADEMIA AO AR LIVRE 03 - (103 m²)

RESERVATÓRIOS:

RS01 - RESERVATÓRIO 01 - SUPERIOR
RS02 - RESERVATÓRIO 02 - INFERIOR - TIPO A
RS03 - RESERVATÓRIO 03 - INFERIOR – TIPO B

EQUIPAMENTOS PÚBLICOS E ESTRUTURAS DE APOIO

PCA - PRAÇA COM ANFITEATRO - TERRENO A
PDE - PAVILHÃO DE EVENTOS - TERRENO B
GPE - GUARDA POLIESPORTIVA E MÓDULOS DE APOIO - TERRENO E
GPD - GUARDA POLIESPORTIVA E MÓDULOS DE APOIO - TERRENO E
CFA - CAMPO DE FUTEBOL DE 11 - TERRENO A
CFC - CAMPINHO - TERRENO C
CFD - CAMPO DE FUTEBOL DE 7 - TERRENO D
CFE - CAMPO DE FUTEBOL DE 11 - TERRENO E
CMA - CASAMATA - TERRENO A
CME - CASAMATA E VESTIÁRIOS - TERRENO E
CMD - CASAMATA E VESTIÁRIOS - TERRENO D
CRD - CACHORRÓDROMO - TERRENO D
PLD - PALCO AO AR LIVRE - TERRENO D
CTD - COBERTURA TENSIONADA - TERRENO D
CCR - CONTENÇÃO EM CONCRETO (A SER DETALHADO)

ILUMINAÇÃO PÚBLICA

IP01 - POSTE METÁLICO (6 METROS) 01 LUMINÁRIA TIPO PÉTALA - DIMENSÕES: 124X273X116MM - LXCXA, CONFORME ESPECIFICAÇÃO TÉCNICA
IP02 - POSTE METÁLICO (8 METROS) 02 LUMINÁRIAS TIPO PÉTALA - DIMENSÕES: 124X273X116MM - LXCXA, CONFORME ESPECIFICAÇÃO TÉCNICA
IP03 - POSTE DE CONCRETO (10 METROS) + LUMINÁRIA TIPO REFLETOR - DIMENSÕES: 432X230X90MM - LXCXA , CONFORME ESPECIFICAÇÃO TÉCNICA
IP04 - POSTE DE CONCRETO (10 METROS) + LUMINÁRIA TIPO REFLETOR - DIMENSÕES: 432X230X90MM - LXCXA (280X290X90MM) - LXCXA, CONFORME ESPECIFICAÇÃO TÉCNICA
IP05 - POSTE METÁLICO (8 METROS) + 01 LUMINÁRIA TIPO REFLETOR - DIMENSÕES: 270X267X82MM - LXCXA, CONFORME ESPECIFICAÇÃO TÉCNICA
IP06 - POSTE METÁLICO (8 METROS) + 01 LUMINÁRIA TIPO REFLETOR - DIMENSÕES: 270X267X82MM - LXCXA, CONFORME ESPECIFICAÇÃO TÉCNICA
IP07 - POSTE METÁLICO (14 METROS) + 01 LUMINÁRIA TIPO REFLETOR - DIMENSÕES: 230X432X90MM - LXCXA, CONFORME ESPECIFICAÇÃO TÉCNICA
IP08 - REFLETOR LED, 200W, IP67, FLOOD LIGHT, REF. N1, COR CINZA GRAFITE, ACABAMENTO FOSCO, DA ECOLUX OU SIMILAR, INSTALADO NO PISO SOBRE BASE DE CONCRETO (ILUMINAÇÃO DOS RESERVATÓRIOS)
IP09 - POSTE EXISTENTE

GUARDA CORPO E CORRIMÃO

GC - GUARDA CORPO EM AÇO INOX H=90cm
CR - CORRIMÃO EM AÇO INOX H=80cm

ILHAS DE SERVIÇO

IS01- ILHA DE SERVIÇO 01
01 x MJ01 - (MESA DE JOGOS)
PISO EM TIJOLO CERÂMICO

IS02- ILHA DE SERVIÇO 02
02 x MJ02 - (MESAS DE JOGOS)
PISO EM TIJOLO CERÂMICO

IS03- ILHA DE SERVIÇO 03
02 x LIX02 - (LIXEIRA)

IS04- ILHA DE SERVIÇO 04
01 x BC03 + 01 x LIX01 - (BANCO E LIXEIRAS)
PISO EM TIJOLO CERÂMICO

IS 05A-IL ILHA DE SERVIÇO 05 - TIPO A
02 x BC03 – (BANCOS)
PISO EM TIJOLO CERÂMICO

IS05-IB- ILHA DE SERVIÇO 05 - TIPO B
02 x BC03 + 01 x LIX01 - (BANCOS E LIXEIRAS)
PISO EM TIJOLO CERÂMICO

IS06- ILHA DE SERVIÇO 06
01 CH + 01 LIX01 - (CHIMARRÓDROMO)
PISO EM TIJOLO CERÂMICO

IS07- ILHA DE SERVIÇO 07
01 x PC01 - (PARACICLOS)
PISO EM TIJOLO CERÂMICO

IS08- ILHA DE SERVIÇO 08
01 x PC01 – (PARACICLOS)
PISO EM TIJOLO CERÂMICO

IS09- ILHA DE SERVIÇO 09
02 x BC03 – (BANCOS)
PISO EM TIJOLO CERÂMICO

IS10- ILHA DE SERVIÇO 10
01 X CQ01 + 01 x LIX01 - (CHURRASQUEIRA)
PISO EM TIJOLO CERÂMICO

IS11-A- ILHA DE SERVIÇO 11 - TIPO A
01 x AO + 01 x LIX01 - (ABRIGO DE ÔNIBUS)
PISO EM TIJOLO CERÂMICO

IS11-B- ILHA DE SERVIÇO 11 - TIPO B
01 x AO + 01 x BC03 + 01 x LIX01 - (ABRIGO DE ÔNIBUS)
PISO EM TIJOLO CERÂMICO

IS12-A- ILHA DE SERVIÇO 12 - TIPO A
BANCO + COMPARTIMENTO PARA CONDENSADORA
DIMENSÃO: 0,70X5,00m

IS12-B- ILHA DE SERVIÇO 12 - TIPO B
BANCO + COMPARTIMENTO DUPLO PARA CONDENSADORA
DIMENSÃO: 0,70X5,00m

IS12-C- ILHA DE SERVIÇO 12 - TIPO C
BANCO + 2 COMPARTIMENTOS PARA CONDENSADORA
DIMENSÃO: 0,70X5,00m

IS13- ILHA DE SERVIÇO 13
01 x CH + 01 x LIX03
PISO EM TIJOLO CERÂMICO

NOTAS

1. DIMENSÕES E NÍVEIS EM METRO.
2. CONFERIR MEDIDAS NA OBRA.
3. OS NÍVEIS DE REFERÊNCIA DO PROJETO, EQUIVALEM ÀS COTAS ALTIMETRICAS DO LEVANTAMENTO TOPOGRÁFICO PLANIALTIMÉTRICO DOCUMENTO RSEGURO-SEDUR-POA-RUBEMBERTA-LEV-01
4. O PISO DAS CALÇADAS TERÁ JUNTAS SECAS CORTADAS IN LOCO, DE ACORDO COM OS ALINHAMENTOS INDICADOS EM PLANTA DE PAGINAÇÃO. OS ARRANJOS SEGUEM SEMPRE QUE POSSÍVEL OS ALINHAMENTOS DAS ILHAS DE SERVIÇO, CONFORME INDICAÇÕES EM PLANTA.
5. TODOS OS PASSEIOS DEVEM TER INCLINAÇÃO TRANSVERSAL MÍNIMA DE 1% E MÁXIMA DE 3%, PARA FINS DE ENCAMINHAMENTO DE ÁGUAS PLUVIAIS E ACESSIBILIDADE. AS INCLINAÇÕES DEVEM SER SEMPRE CONDUZIDAS NA DIREÇÃO DOS CANTEIROS E JARDINS, RESPEITADAS AS COTAS DE NÍVEL INDICADAS NO PROJETO.

coletivo de projetos

AUTORES RESPONSÁVEIS TÉCNICOS

Fabiano José Arcádio Sobreira — CAU A24308-6
Paulo Victor Borges Ribeiro — CAU A86468-9

PROJETO TERCEIRIZADO

PROJETO URBANISTICO INTEGRADO - TERRITÓRIO RUBEM BERTA PORTO ALEGRE - RS

GOVERNO DO ESTADO
RIO GRANDE DO SUL
SECRETARIA DE DESENVOLVIMENTO URBANO E METROPOLITANO

SEDUR - SECRETARIA DE DESENVOLVIMENTO URBANO E METROPOLITANO
DPM - DEPARTAMENTO URBANO E METROPOLITANO
CENTRO ADMINISTRATIVO FERNANDO FERRARI - AV. BORGES DE MEDEIROS, N 1501 -
BAIRRO PRAIA DE BELAS - PORTO ALEGRE/RS
CEP - 90110-150

DIVISÃO DPM - DEPARTAMENTO URBANO E METROPOLITANO	DIRETORA Taisiele Francesconi
PROJETO URBANISTICO INTEGRADO - TERRITÓRIO RUBEM BERTA PORTO ALEGRE RIO GRANDE DO SUL	CHEFE DE DIVISÃO Isabel Coutinho
ENDEREÇO DO TERRENO RUBEM BERTA, PORTO ALEGRE/RS	
ETAPA/E DISCIPLINA PROJETO EXECUTIVO DE URBANISMO TERRENO B - RUBEM BERTA, PORTO ALEGRE	ÁREA TOTAL DO PROJETO URBANÍSTICO INTEGRADO 47.870,58 m2

CONTEÚDO

PLANTA BAIXA DE URBANISMO - CHAMADAS DE ELEMENTOS E DE DETALHES, URB | ACABAMENTOS DE PAVIMENTAÇÕES, URB | ACADEMIAS | ILHAS DE SERVIÇO | PARQUES, URB | MOBILIÁRIO URBANO, URB | ILUMINAÇÃO PÚBLICA, URB | PISO PODOTÁTIL, URB | MEIO-FIO, URB | BANCOS E CONTENÇÕES, URB | CONTENÇÕES

ESCALA	DATA	SÉRIE	FOLHA
INDICADA	10/08/2026	URB	0104

ARQUIVO
RSEGURO-SEDUR-POA-RUBEMBERTA-B-URB-PE-0104-R03

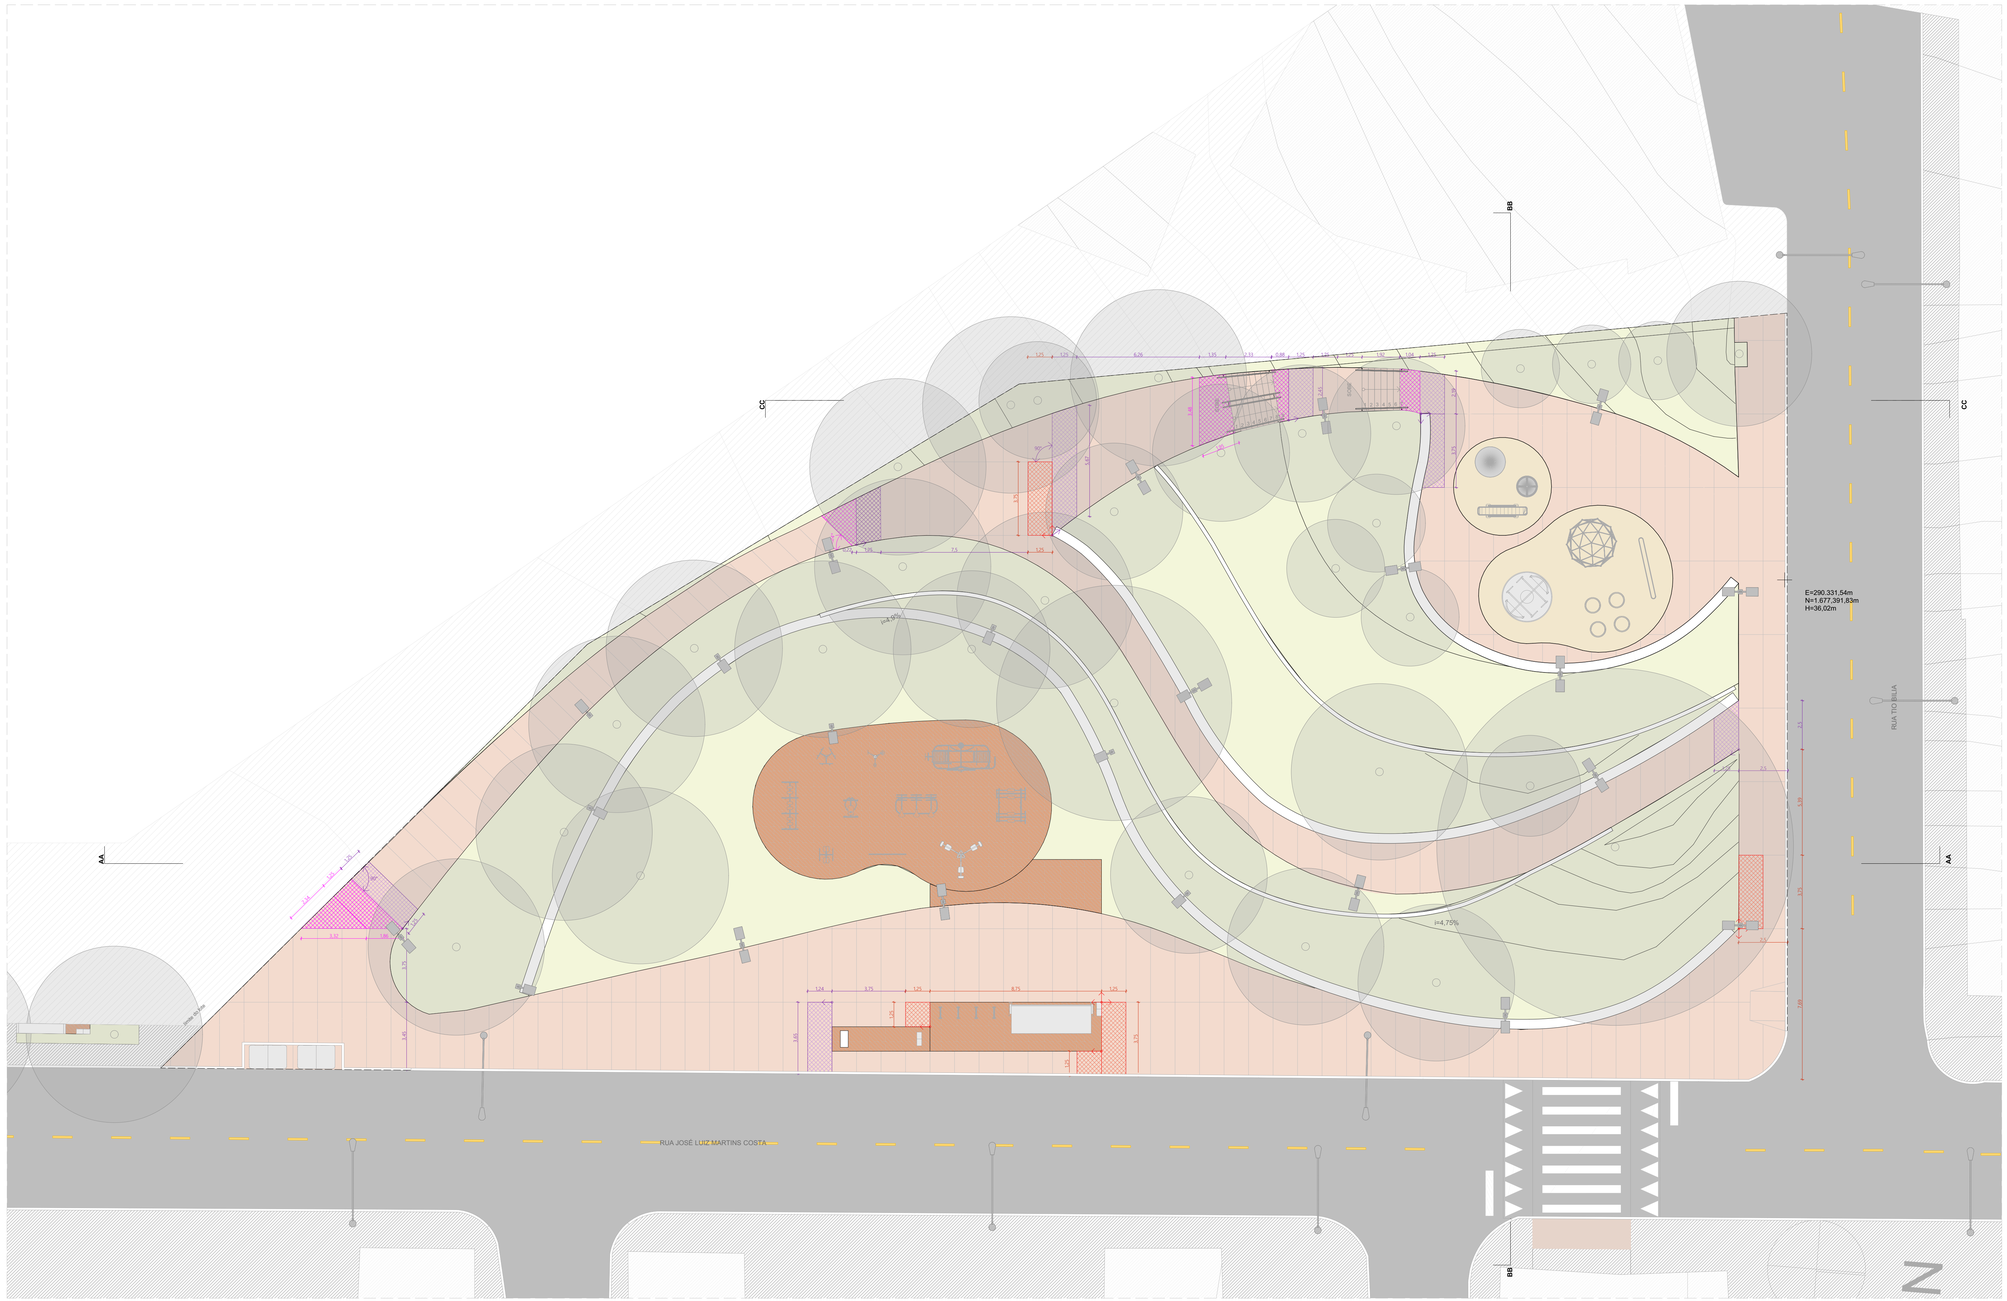

PLANTA BAIXA DE URBANISMO - PAGINAÇÃO
ESCALA 1:125

ACABAMENTOS

PISO

	1	PAVIMENTAÇÃO EM CONCRETO USINADO,FCK 25 MPa, PIGMENTADO NA COR VERMELHO CLARO, PAGINAÇÃO 125x125CM, JUNTAS SECAS CORTADAS IN LOCO
	2	PAVIMENTAÇÃO EM CONCRETO USINADO, PIGMENTADO NA COR VERMELHO ESCURO
	3	PAVIMENTAÇÃO EM BLOCOS DE CONCRETO INTERTRAVADO, COR VERMELHA, PAGINAÇÃO ESPINHA DE PEIXE
	4	PISO EM TIJOLOS MACIÇOS, 21X10X5 CM, PAGINAÇÃO ESPINHA DE PEIXE
	5	PISO EMBORRACHADO EPDM MOLDADO NO LOCAL - RUBBER BRASIL OU SIMILAR
	6	FORRAÇÕES CONFORME PROJETO DE PAISAGISMO

LEGENDA

- ARRANQUE DE PAGINAÇÃO PADRÃO, DIMENSÕES 1,25 X 1,25M
- ARRANQUE DE PAGINAÇÃO PADRÃO, DIMENSÕES 1,25 X 3,75M
- ARRANQUE DE PAGINAÇÃO PERSONALIZADA, DIMENSÕES INDICADAS EM PLANTA.
- PEÇA OU FAIXA DE TRANSIÇÃO, DIMENSÃO A SER VERIFICADA NA OBRA

NOTAS

1. DIMENSÕES E NÍVEIS EM METRO.
2. CONFERIR MEDIDAS NA OBRA.
3. OS NÍVEIS DE REFERÊNCIA DO PROJETO, EQUIVALEM ÀS COTAS ALTIMÉTRICAS DO LEVANTAMENTO TOPOGRÁFICO PLANIALTIMÉTRICO DOCUMENTO RSSEGURO-SEDUR-POA-RUBEMBERTA-LEV-EP.
4. O PISO DAS CALÇADAS TERÁ JUNTAS SECAS CORTADAS IN LOCO, DE ACORDO COM OS ALINHAMENTOS INDICADOS EM PLANTA DE PAGINAÇ OS ARRANQUES SEGUEM SEMPRE QUE POSSÍVEL OS ALINHAMENTOS DAS ILHAS DE SERVIÇO, CONFORME INDICAÇÕES EM PLANTA.
5. TODOS OS PASSEIOS DEVEM TER INCLINAÇÃO TRANSVERSAL MÍNIMA DE 1% E MÁXIMA DE 3%, PARA FINS DE ENCAMINHAMENTO DE ÁGUAS F ACESSIBILIDADE. AS INCLINAÇÕES DEVEM SER SEMPRE CONDUZIDAS NA DIREÇÃO DOS CANTEIROS E JARDINS, RESPEITADAS AS COTAS DE NÍVEL INDICADAS NO PROJETO.

coletivo de projetos

AUTORES RESPONSÁVEIS TÉCNICOS

Fabiano José Arcádio Sobreira
CAU A24308-6

Paulo Victor Borges Ribeiro
CAU A96468-9

PROJETO TERCEIRIZADO

PROJETO URBANISTICO INTEGRADO - TERRITÓRIO RUBEM BERTA PORTO ALEGRE - RS

GOVERNO DO ESTADO
RIO GRANDE DO SUL
SECRETARIA DE DESENVOLVIMENTO URBANO E METROPOLITANO

SEDUR - SECRETARIA DE DESENVOLVIMENTO URBANO E METROPOLITANO

DPM - DEPARTAMENTO URBANO E METROPOLITANO

CENTRO ADMINISTRATIVO FERNANDO FERRARI - AV. BORGES DE MEDEIROS, N 1501 -
BAIRRO PRAIA DE BELAS - PORTO ALEGRE/RS
CEP - 90110-150

DIVISÃO DPM - DEPARTAMENTO URBANO E METROPOLITANO	DIRETORA Tassiele Francescon
PROJETO URBANISTICO INTEGRADO - TERRITÓRIO RUBEM BERTA PORTO ALEGRE RIO GRANDE DO SUL	CHEFE DE DIVISÃO Isabel Coutinho
ENDEREÇO DO TERRENO RUBEM BERTA, PORTO ALEGRE/RS	
ETAPA E DISCIPLINA PROJETO EXECUTIVO DE URBANISMO TERRENO B - RUBEM BERTA, PORTO ALEGRE	ÁREA TOTAL DO PROJETO URBANÍSTICO INTEGRADO 47.870,58 m2
CONTEÚDO PLANTA BAIXA DE URBANISMO - PAGINAÇÃO	

ESCALA	DATA	SÉRIE	FOLHA
INDICADA	10/08/2026	URB	0105

ARQUIVO
RSSEGURO-SEDUR-POA-RUBEMBERTA-B-URB-PE-0105-R03

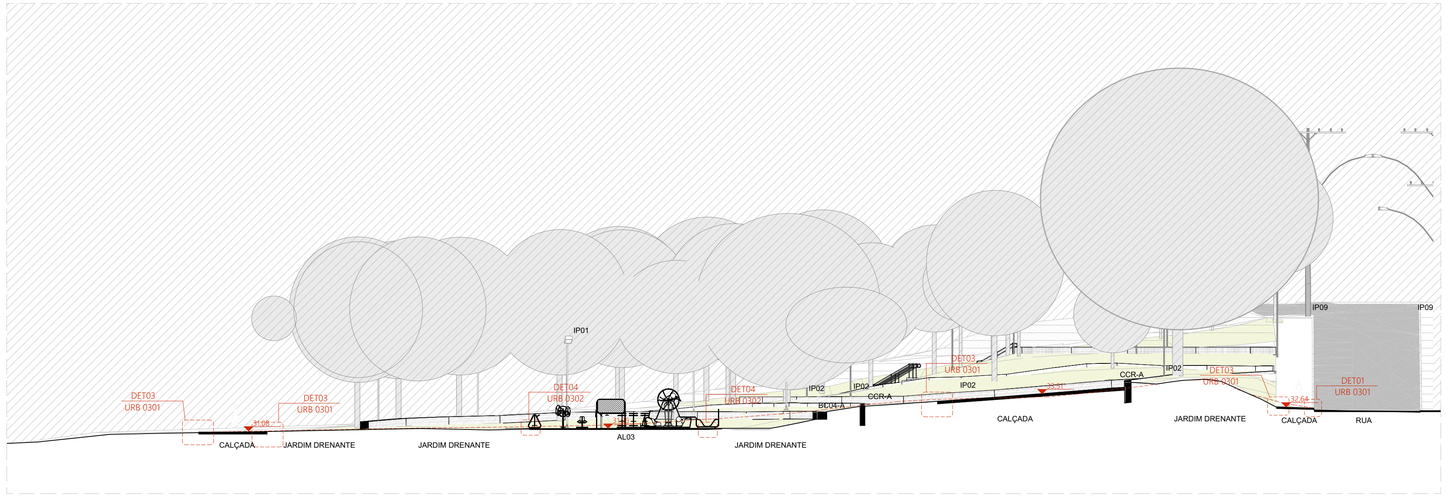

CORTE | URBANISMO - AA
ESCALA 1:200

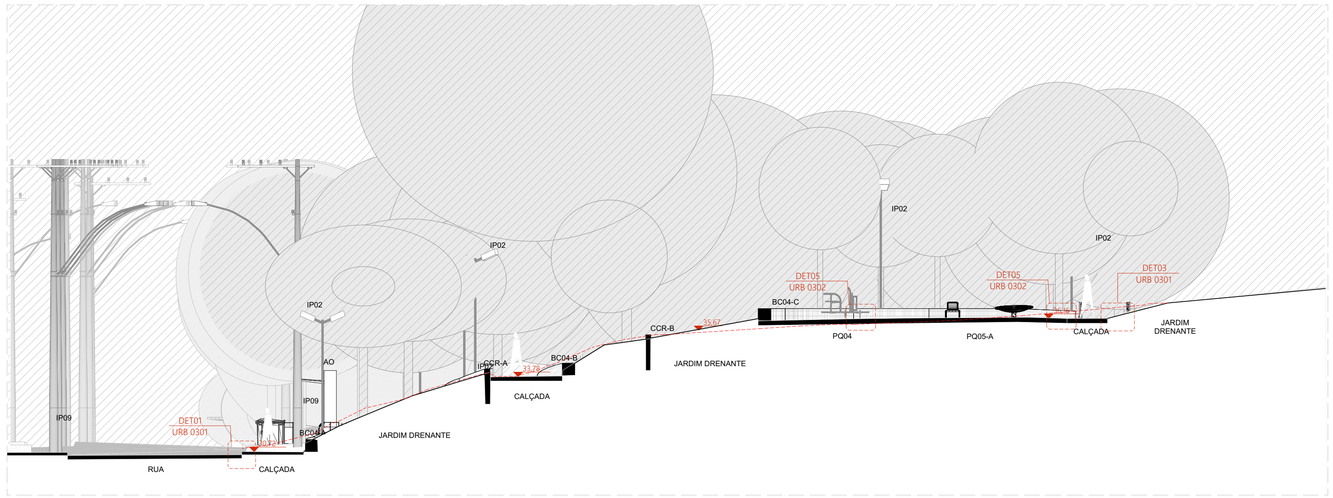

CORTE | URBANISMO - BB
ESCALA 1:125

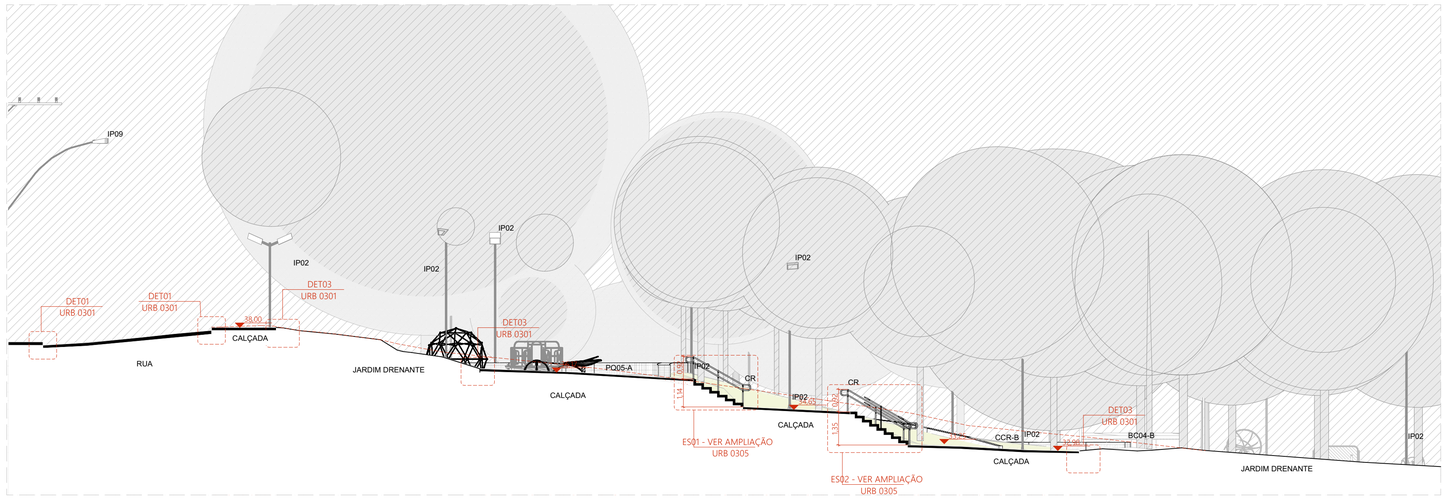

CORTE | URBANISMO - CC
ESCALA 1:125

ACABAMENTOS

PISO

1 PAVIMENTAÇÃO EM CONCRETO USINADO,FCK 25 MPa, PIGMENTADO NA COR VERMELHO CLARO, PAGINAÇÃO 125x125cm, JUNTAS SECAS CORTADAS IN LOCO
2 PAVIMENTAÇÃO EM CONCRETO USINADO, PIGMENTADO NA COR VERMELHO ESCURO
3 PAVIMENTAÇÃO EM BLOCOS DE CONCRETO INTERTRAVADO, COR VERMELHA, PAGINAÇÃO ESPINHA DE PEIXE
4 PISO EM TIJOLOS MACIÇOS, 21X10X5 cm, PAGINAÇÃO ESPINHA DE PEIXE
5 PISO EMBORRACHADO EPDM MOLDADO NO LOCAL - RUBBER BRASIL OU SIMILAR
6 FORRAÇÕES CONFORME PROJETO DE PAISAGISMO

SINALIZAÇÃO DE PISO

PISO TÁTIL DIRECIONAL
PISO TÁTIL DE ALERTA

LEGENDA:

MOBILIÁRIO URBANO

BANCOS

BC01 - BANCO EM CONCRETO E TIJOLO CERÂMICO 2,50 X 0,50 m
BC02 - BANCO EM CONCRETO E TIJOLO CERÂMICO 5,00 X 0,50 m
BC03 - BANCO EM CONCRETO E TIJOLO CERÂMICO 2,00 X 0,50 m
BC04 - BANCO EM CONCRETO E TIJOLO MACIÇO, DE TAMANHO VARIÁVEL (A SER DETALHADO) INTEGRADO À CANTEIROS DE PAISAGISMO

MESA DE JOGOS

MJ01 - MESA DE JOGOS COM 02 BANCOS EM CONCRETO
MJ02 - MESA DE JOGOS COM 04 BANCOS EM CONCRETO

LIXEIRAS

LX01 - CONJUNTO DE 02 LIXEIRAS - VIA PÚBLICA
LX02 - LIXEIRA 1200 LITROS (2,00 X 1,00 m)
LX03 - LIXEIRA PÉ FIXO - BELLAS DOG PET PLACE OU SIMILAR

PARACICLO

PC01 - CONJUNTO DE 04 PARACICLOS

CHURRASQUEIRAS

CQ01 - CHURRASQUEIRA INDEPENDENTE COM 02 BANCADAS

CHIMARRÓDROMO

CH - UNIDADE CHIMARRÓDROMO - ICEHOT (0,85 X 0,40 m)

ABRIGO DE ÔNIBUS

AO - ABRIGO DE ÔNIBUS - GOLONI - LITORAL

PARQUES INFANTIS

PQ01 - PARQUE INFANTIL 01 - (107 m²)
PQ02 - PARQUE INFANTIL 02 - (111 m²)
PQ03 - PARQUE INFANTIL 03 - (80 m²)
PQ04 - PARQUE INFANTIL 04 - (55 m²)
PQ05 - PARQUE INFANTIL 05 - (20 m²)
PQ06 - PARQUE INFANTIL 06 - (102 m²)

ACADEMIAS AO AR LIVRE:

AL01 - ACADEMIA AO AR LIVRE 01 - (60 m²)
AL02 - ACADEMIA AO AR LIVRE 02 - (60 m²)
AL03 - ACADEMIA AO AR LIVRE 03 - (103 m²)

RESERVATÓRIOS:

RS01 - RESERVATÓRIO 01 - SUPERIOR
RS02 - RESERVATÓRIO 02 - INFERIOR - TIPO A
RS03 - RESERVATÓRIO 03 - INFERIOR - TIPO B

EQUIPAMENTOS PÚBLICOS E ESTRUTURAS DE APOIO

PCA - PAVILHÃO COMUNITÁRIO - TERRENO A
PCE - PAVILHÃO COMUNITÁRIO - TERRENO E
QPD - QUADRA POLIESPORTIVA E MÓDULOS DE APOIO - TERRENO D
QPE - QUADRA POLIESPORTIVA E MÓDULOS DE APOIO - TERRENO E
CFA - CAMPO DE FUTEBOL DE 11 - TERRENO A
CFC - CAMPINHO - TERRENO C
CFD - CAMPO DE FUTEBOL DE 7 - TERRENO D
CFE - CAMPO DE FUTEBOL DE 11 - TERRENO E
CMA - CASAMATA - TERRENO A
CME - CASAMATA E VESTIÁRIOS - TERRENO E
CBE - CANCHA DE BOCHA - TERRENO E
CRD - CACHORRÓDROMO - TERRENO D
PLD - PALCO AO AR LIVRE - TERRENO D
CTD - COBERTURA TENSIONADA - TERRENO D
CCR - CONTENÇÃO EM CONCRETO (A SER DETALHADO)

ILUMINAÇÃO PÚBLICA

IP01 - POSTE METÁLICO (6 METROS) 01 LUMINÁRIA TIPO PÉTALA - DIMENSÕES: 124X273X116MM - LXCXA, CONFORME ESPECIFICAÇÃO TÉCNICA
IP02 - POSTE METÁLICO (6 METROS) 02 LUMINÁRIAS TIPO PÉTALA - DIMENSÕES: 124X273X116MM - LXCXA, CONFORME ESPECIFICAÇÃO TÉCNICA
IP03 - POSTE DE CONCRETO (18 METROS) + LUMINÁRIA TIPO REFLETOR - DIMENSÕES: 432X230X99MM - LXCXA, CONFORME ESPECIFICAÇÃO TÉCNICA
IP04 - POSTE DE CONCRETO (18 METROS) + LUMINÁRIA TIPO REFLETOR - DIMENSÕES: 432X230X99MM - LXCXA / 292X230X99MM - LXCXA, CONFORME ESPECIFICAÇÃO TÉCNICA
IP05 - POSTE METÁLICO (8 METROS) + 01 LUMINÁRIA TIPO REFLETOR - DIMENSÕES: 270X267X82MM - LXCXA, CONFORME ESPECIFICAÇÃO TÉCNICA
IP06 - POSTE METÁLICO (8 METROS) + 01 LUMINÁRIA TIPO REFLETOR - DIMENSÕES: 270X267X82MM - LXCXA, CONFORME ESPECIFICAÇÃO TÉCNICA
IP07 - POSTE METÁLICO (14 METROS) + 01 LUMINÁRIA TIPO REFLETOR - DIMENSÕES: 230X432X99MM - LXCXA, CONFORME ESPECIFICAÇÃO TÉCNICA
IP08 - REFLETOR LED, 200W, IP67, FLOOD LIGHT, REF. N1, COR CINZA GRAFITE, ACABAMENTO FOSCO, DA ECOLUX OU SIMILAR, INSTALADO NO PISO SOBRE BASE DE CONCRETO [ILUMINAÇÃO DOS RESERVATÓRIOS]
IP09 - POSTE EXISTENTE

GUARDA CORPO E CORRIMÃO

GC - GUARDA CORPO EM AÇO INOX H=90cm
CR - CORRIMÃO EM AÇO INOX H=92cm

ILHAS DE SERVIÇO

IS01: ILHA DE SERVIÇO 01
01 x MJ01 - (MESA DE JOGOS)
PISO EM TIJOLO CERÂMICO

IS02: ILHA DE SERVIÇO 02
02 x MJ02 - (MESAS DE JOGOS)
PISO EM TIJOLO CERÂMICO

IS03: ILHA DE SERVIÇO 03
02 x LX02 - (LIXEIRA)

IS04: ILHA DE SERVIÇO 04
01 x BC03 + 01 x LX01 - (BANCO E LIXEIRAS)
PISO EM TIJOLO CERÂMICO

IS 05-A: ILHA DE SERVIÇO 05 - TIPO A
02 x BC03 - (BANCOS)
PISO EM TIJOLO CERÂMICO

IS05-B: ILHA DE SERVIÇO 05 - TIPO B
02 x BC03 + 01 x LX01 - (BANCOS E LIXEIRAS)
PISO EM TIJOLO CERÂMICO

IS06: ILHA DE SERVIÇO 06
01 CH + 01 LX01 - (CHIMARRÓDROMO)
PISO EM TIJOLO CERÂMICO

IS07: ILHA DE SERVIÇO 07
01 x PC01 - (PARACICLOS)
PISO EM TIJOLO CERÂMICO

IS08: ILHA DE SERVIÇO 08
01 x PC01 - (PARACICLOS)
PISO EM TIJOLO CERÂMICO

IS09: ILHA DE SERVIÇO 09
02 x BC03 - (BANCOS)
PISO EM TIJOLO CERÂMICO

IS10: ILHA DE SERVIÇO 10
01 X CQ01 + 01 x LX01 - (CHURRASQUEIRA)
PISO EM TIJOLO CERÂMICO

IS11-A: ILHA DE SERVIÇO 11 - TIPO A
01 x A0 + 01 x LX01 - (ABRIGO DE ÔNIBUS)
PISO EM TIJOLO CERÂMICO

IS11-B: ILHA DE SERVIÇO 11 - TIPO B
01 x A0 + 01 x BC03 + 01 x LX01 - (ABRIGO DE ÔNIBUS)
PISO EM TIJOLO CERÂMICO

IS12-A: ILHA DE SERVIÇO 12 - TIPO A
BANCO + COMPARTIMENTO PARA CONDENSADORA
DIMENSÃO: 0,70X5,00m

IS12-B: ILHA DE SERVIÇO 12 - TIPO B
BANCO + COMPARTIMENTO DUPLO PARA CONDENSADORA
DIMENSÃO: 0,70X5,00m

IS12-C: ILHA DE SERVIÇO 12 - TIPO C
BANCO + 2 COMPARTIMENTOS PARA CONDENSADORA
DIMENSÃO: 0,70X5,00m

IS13: ILHA DE SERVIÇO 13
01 x CH + 01 x LX03
PISO EM TIJOLO CERÂMICO

NOTAS

1. DIMENSÕES E NÍVEIS EM METRO.
2. CONFERIR MEDIDAS NA OBRA.
3. OS NÍVEIS DE REFERÊNCIA DO PROJETO, EQUIVALEM ÁS COTAS ALTIMÉTRICAS DO LEVANTAMENTO TOPOGRÁFICO PLANIALTIMÉTRICO DOCUMENTO RSSEGURO-SEDUR-POA-RUBEMBERTA-LEV-EP
4. O PISO DAS CALÇADAS TERÁ JUNTAS SECAS CORTADAS IN LOCO, DE ACORDO COM OS ALINHAMENTOS INDICADOS EM PLANTA DE PAGINAÇÃO. OS ARRANQUES SEGUEM SEMPRE QUE POSSÍVEL OS ALINHAMENTOS DAS ILHAS DE SERVIÇO, CONFORME INDICAÇÕES EM PLANTA.
5. TODOS OS PASSEIOS DEVEM TER INCLINAÇÃO TRANSVERSAL MÍNIMA DE 1% E MÁXIMA DE 3%, PARA FINS DE ENCAMINHAMENTO DE ÁGUAS PLUVIAIS E ACESSIBILIDADE. AS INCLINAÇÕES DEVEM SER SEMPRE CONDUZIDAS NA DIREÇÃO DOS CANTEIROS E JARDINS, RESPEITADAS AS COTAS DE NÍVEL INDICADAS NO PROJETO.

coletivo de projetos

AUTORES RESPONSÁVEIS TÉCNICOS

Fabiano José Arcádio Sobreira
CAU A24308-6

Paulo Victor Borges Ribeiro
CAU A96468-9

PROJETO TERCEIRIZADO

PROJETO URBANISTICO INTEGRADO - TERRITÓRIO RUBEM BERTA PORTO ALEGRE - RS

GOVERNO DO ESTADO
RIO GRANDE DO SUL
SECRETARIA DE DESENVOLVIMENTO URBANO E METROPOLITANO

SEDUR - SECRETARIA DE DESENVOLVIMENTO URBANO E METROPOLITANO

DPM - DEPARTAMENTO URBANO E METROPOLITANO

CENTRO ADMINISTRATIVO FERNANDO FERRARI - AV. BORGES DE MEDEIROS, N 1501 -
BAIRRO PRAIA DE BELAS - PORTO ALEGRE/RS
CEP - 90110-150

DIVISÃO DPM - DEPARTAMENTO URBANO E METROPOLITANO	DIRETORA Tassiele Francescon
PROJETO URBANISTICO INTEGRADO - TERRITÓRIO RUBEM BERTA PORTO ALEGRE RIO GRANDE DO SUL	CHEFE DE DIVISÃO Isabel Coutinho
ENDEREÇO DO TERRENO RUBEM BERTA, PORTO ALEGRE/RS	
ETAPA E DISCIPLINA PROJETO EXECUTIVO DE URBANISMO TERRENO B - RUBEM BERTA, PORTO ALEGRE	ÁREA TOTAL DO PROJETO URBANÍSTICO INTEGRADO 47.870,58 m2
CONTEÚDO CORTE | URBANISMO - AA, CORTE | URBANISMO - BB, CORTE | URBANISMO - CC	

ESCALA	DATA	SÉRIE	FOLHA
INDICADA	10/08/2026	URB	0106

ARQUIVO
RSSEGURO-SEDUR-POA-RUBEMBERTA-B-URB-PE-0106-R03

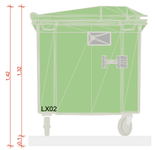

IS03 VISTA 01
ESCALA 1:25



IS03 VISTA 02
ESCALA 1:25

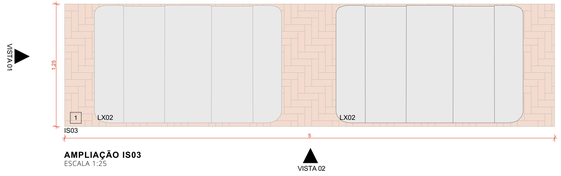

AMPLIAÇÃO IS03
ESCALA 1:25

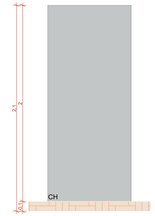

IS06 VISTA 01
ESCALA 1:25

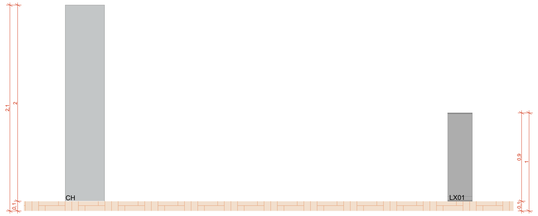

IS06 VISTA 02
ESCALA 1:25

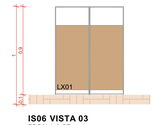

IS06 VISTA 03
ESCALA 1:25

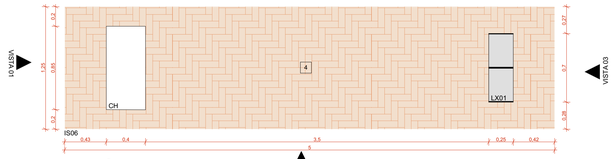

AMPLIAÇÃO IS06
ESCALA 1:25

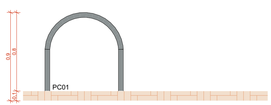

IS08 VISTA 01
ESCALA 1:25

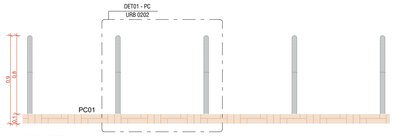

IS08 VISTA 02
ESCALA 1:25

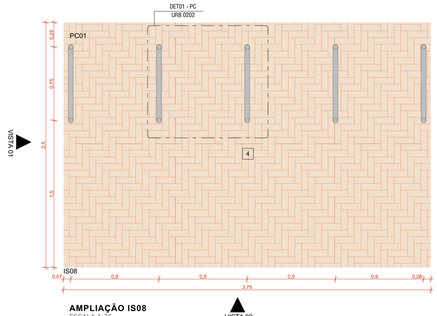

AMPLIAÇÃO IS08
ESCALA 1:25

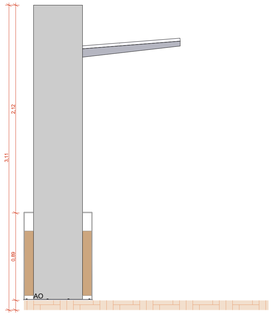

IS11-A VISTA 01
ESCALA 1:25

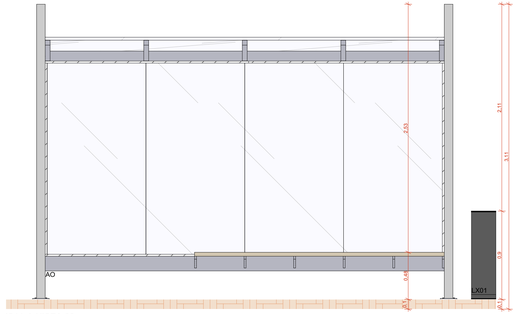

IS11-A VISTA 02
ESCALA 1:25

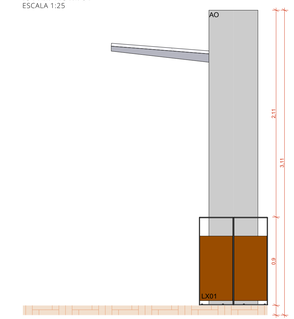

IS11-A VISTA 03
ESCALA 1:25

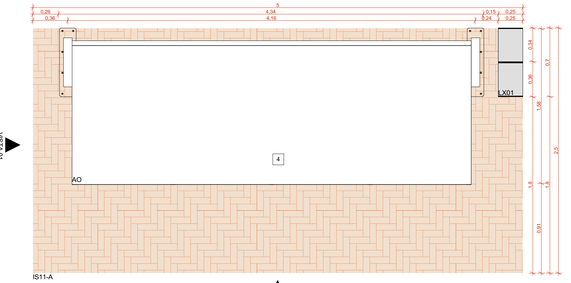

AMPLIAÇÃO IS11-A
ESCALA 1:25

ACABAMENTOS

PISO

1 PAVIMENTAÇÃO EM CONCRETO USINADO, PIGMENTADO NA COR VERMELHA
2 PAVIMENTAÇÃO EM BLOCO DE CONCRETO INTERTRAVADO, COR NATURAL, PAGINAÇÃO ESPINHA DE PEIXE
3 PAVIMENTAÇÃO EM BLOCO DE CONCRETO INTERTRAVADO, COR VERMELHA, PAGINAÇÃO ESPINHA DE PEIXE
4 PISO EM TIJOLOS MACIÇOS, 21x10x5cm, PAGINAÇÃO ESPINHA DE PEIXE

LEGENDA:

MOBILIÁRIO URBANO

BANCOS
BC01 - BANCO EM CONCRETO E TIJOLO CERÂMICO 2,50 X 0,50 m
BC02 - BANCO EM CONCRETO E TIJOLO CERÂMICO 5,00 X 0,50 m
BC03 - BANCO EM CONCRETO E TIJOLO CERÂMICO 2,00 X 0,50 m
BC04 - BANCO EM CONCRETO E TIJOLO MACIÇO, DE TAMANHO VARIÁVEL (A SER DETALHADO) INTEGRADO À CANTEIROS DE PAISAGISMO

MESA DE JOGOS
MJ01 - MESA DE JOGOS COM 02 BANCOS EM CONCRETO
MJ02 - MESA DE JOGOS COM 04 BANCOS EM CONCRETO

LIXEIRAS
LX01 - CONJUNTO DE 02 LIXEIRAS - VIA PÚBLICA
LX02 - LIXEIRA 1200 LITROS (2,00 X 1,00 m)
LX03 - LIXEIRA PÉ FIXO - BELLAS DOG PET PLACE OU SIMILAR

PARACICLO
PC01 - CONJUNTO DE 04 PARACICLOS

CHURRASQUEIRAS
CQ01 - CHURRASQUEIRA INDEPENDENTE COM 02 BANCADAS
CQ02 - CHURRASQUEIRA ASSOCIADA AOS PAVILHÕES COM 02 BANCADAS

CHIMARRÓDROMO
CH - UNIDADE CHIMARRÓDROMO - ICEHOT (0,85 X 0,40 m)

ABRIGO DE ÔNIBUS
AO - ABRIGO DE ÔNIBUS - GOLONI - LITORAL

PARQUES INFANTIS
PQ01 - PARQUE INFANTIL 01 - (107 m²)
PQ02 - PARQUE INFANTIL 02 - (111 m²)
PQ03 - PARQUE INFANTIL 03 - (80 m²)
PQ04 - PARQUE INFANTIL 04 - (55 m²)
PQ05 - PARQUE INFANTIL 05 - (20 m²)
PQ06 - PARQUE INFANTIL 06 - (102 m²)

ACADEMIAS AO AR LIVRE:
AL01 - ACADEMIA AO AR LIVRE 01 - (60 m²)
AL02 - ACADEMIA AO AR LIVRE 02 - (60 m²)
AL03 - ACADEMIA AO AR LIVRE 03 - (103 m²)

RESERVATÓRIOS:
RS01 - RESERVATÓRIO 01 - SUPERIOR
RS02 - RESERVATÓRIO 02 - INFERIOR - TIPO A
RS03 - RESERVATÓRIO 03 - INFERIOR - TIPO B

EQUIPAMENTOS PÚBLICOS E ESTRUTURAS DE APOIO
PCA - PAVILHÃO COMUNITÁRIO - TERRENO A
PCE - PAVILHÃO COMUNITÁRIO - TERRENO E
QPD - QUADRA POLIESPORTIVA E MÓDULOS DE APOIO - TERRENO D
QPE - QUADRA POLIESPORTIVA E MÓDULOS DE APOIO - TERRENO E
CFA - CAMPO DE FUTEBOL DE 11 - TERRENO A
CFC - CAMPINHO - TERRENO C
CFD - CAMPO DE FUTEBOL DE 7 - TERRENO D
CFE - CAMPO DE FUTEBOL DE 11 - TERRENO E
CMA - CASAMATA - TERRENO A
CME - CASAMATA E VESTIÁRIOS - TERRENO E
CBE - CANCHA DE BOCHA - TERRENO E
CRD - CACHORRÓDROMO - TERRENO D
PLD - PALCO AO AR LIVRE - TERRENO D
CTD - COBERTURA TENSIONADA - TERRENO D
CCR - CONTENÇÃO EM CONCRETO (A SER DETALHADO)

ILUMINAÇÃO PÚBLICA
IP01 - POSTE DE ILUMINAÇÃO EM ALUMÍNIO, 2 BRAÇOS, H = 4m, COR CINZA GRAFITE, ACABAMENTO FOSCO, COM SISTEMA LED VARIÁVEL (50-150 WATT POR BRAÇO), REF. LINK, MARCA VIA PÚBLICA OU SIMILAR

IP02 - POSTE TUBULAR EM AÇO, H = 9,00m, COR CINZA GRAFITE, ACABAMENTO FOSCO, COM CONJUNTO DE 4 REFLETORES LED, 200W, IP67, FLOOD LIGHT, REF. N1. MARCA ECOLUX OU SIMILAR

IP03 - REFLETOR LED, 200W, IP67, FLOOD LIGHT, REF. N1, COR CINZA GRAFITE, ACABAMENTO FOSCO, MARCA ECOLUX OU SIMILAR, INSTALADO NO PISO SOBRE BASE DE CONCRETO

IP04 - POSTE EXISTENTE

GUARDA CORPO E CORRIMÃO
GC - GUARDA CORPO EM AÇO INOX H=90cm
CR - CORRIMÃO EM AÇO INOX H=92cm

ILHAS DE SERVIÇO
IS01: ILHA DE SERVIÇO 01
01 x MJ01 - (MESA DE JOGOS)
PISO EM TIJOLO CERÂMICO

IS02: ILHA DE SERVIÇO 02
02 x MJ02 - (MESAS DE JOGOS)
PISO EM TIJOLO CERÂMICO

IS03: ILHA DE SERVIÇO 03
02 x LX02 - (LIXEIRA)

IS04: ILHA DE SERVIÇO 04
01 x BC03 + 01 x LX01 - (BANCO E LIXEIRAS)
PISO EM TIJOLO CERÂMICO

IS 05-A: ILHA DE SERVIÇO 05 - TIPO A
02 x BC03 - (BANCOS)
PISO EM TIJOLO CERÂMICO

IS05-B: ILHA DE SERVIÇO 05 - TIPO B
02 x BC03 + 01 x LX01 - (BANCOS E LIXEIRAS)
PISO EM TIJOLO CERÂMICO

IS06: ILHA DE SERVIÇO 06
01 CH + 01 LX01 - (CHIMARRÓDROMO)
PISO EM TIJOLO CERÂMICO

IS07: ILHA DE SERVIÇO 07
01 x PC01 - (PARACICLOS)
PISO EM TIJOLO CERÂMICO

IS08: ILHA DE SERVIÇO 08
01 x PC01 - (PARACICLOS)
PISO EM TIJOLO CERÂMICO

IS09: ILHA DE SERVIÇO 09
02 x BC03 - (BANCOS)
PISO EM TIJOLO CERÂMICO

IS10: ILHA DE SERVIÇO 10
01 X CQ01 + 01 x LX01 - (CHURRASQUEIRA)
PISO EM TIJOLO CERÂMICO

IS11-A: ILHA DE SERVIÇO 11 - TIPO A
01 x AO + 01 x LX01 - (ABRIGO DE ÔNIBUS)
PISO EM TIJOLO CERÂMICO

IS11-B: ILHA DE SERVIÇO 11 - TIPO B
01 x AO + 01 x BC03 + 01 x LX01 - (ABRIGO DE ÔNIBUS)
PISO EM TIJOLO CERÂMICO

IS12-A: ILHA DE SERVIÇO 12 - TIPO A
BANCO + COMPARTIMENTO PARA CONDENSADORA
DIMENSÃO: 0,70X5,00m

IS12-B: ILHA DE SERVIÇO 12 - TIPO B
BANCO + COMPARTIMENTO DUPLO PARA CONDENSADORA
DIMENSÃO: 0,70X5,00m

IS12-C: ILHA DE SERVIÇO 12 - TIPO C
BANCO + 2 COMPARTIMENTOS PARA CONDENSADORA
DIMENSÃO: 0,70X5,00m

IS13: ILHA DE SERVIÇO 13
01 x CH + 01 x LX03
PISO EM TIJOLO CERÂMICO

NOTAS

1. DIMENSÕES E NÍVEIS EM METRO.
2. CONFERIR MEDIDAS NA OBRA.
3. OS NÍVEIS DE REFERÊNCIA DO PROJETO, EQUIVALEM ÀS COTAS ALTIMÉTRICAS DO LEVANTAMENTO TOPOGRÁFICO PLANIALTIMÉTRICO DOCUMENTO RSSEGURO-SEDUR-POA-RUBEMBERTA-LEV-EP

coletivo de projetos

AUTORES RESPONSÁVEIS TÉCNICOS

Fabiano José Arcádio Sobreira
CAU A24308-6

Paulo Victor Borges Ribeiro
CAU A96468-9

PROJETO TERCEIRIZADO

PROJETO URBANISTICO INTEGRADO - TERRITÓRIO RUBEM BERTA PORTO ALEGRE - RS

GOVERNO DO ESTADO
RIO GRANDE DO SUL
SECRETARIA DE DESENVOLVIMENTO URBANO E METROPOLITANO

SEDUR - SECRETARIA DE DESENVOLVIMENTO URBANO E METROPOLITANO

DPM - DEPARTAMENTO URBANO E METROPOLITANO

CENTRO ADMINISTRATIVO FERNANDO FERRARI - AV. BORGES DE MEDEIROS, N 1501 -
BAIRRO PRAIA DE BELAS - PORTO ALEGRE/RS
CEP - 90110-150

DIVISÃO DPM - DEPARTAMENTO URBANO E METROPOLITANO	DIRETORA Tassiele Francescon
PROJETO URBANISTICO INTEGRADO - TERRITÓRIO RUBEM BERTA PORTO ALEGRE RIO GRANDE DO SUL	CHEFE DE DIVISÃO Isabel Coutinho
ENDEREÇO DO TERRENO RUBEM BERTA, PORTO ALEGRE/RS	
ETAPA E DISCIPLINA PROJETO EXECUTIVO DE URBANISMO TERRENO B - RUBEM BERTA - PORTO ALEGRE	ÁREA TOTAL DO PROJETO URBANÍSTICO INTEGRADO 47.870,58 m²

CONTEÚDO

AMPLIAÇÃO IS03, IS03 VISTA 01, IS03 VISTA 02, AMPLIAÇÃO IS06, IS06 VISTA 01, IS06 VISTA 02, IS06 VISTA 03, IS08 VISTA 01, IS08 VISTA 02, AMPLIAÇÃO IS08, AMPLIAÇÃO IS11-A, IS11-A VISTA 01, IS11-A VISTA 02, IS11-A VISTA 03

ESCALA	DATA	SÉRIE	FOLHA
INDICADA	22/07/2026	URB	0201

ARQUIVO
RSSEGURO-SEDUR-POA-RUBEMBERTA-B-URB-PE-0201-R01

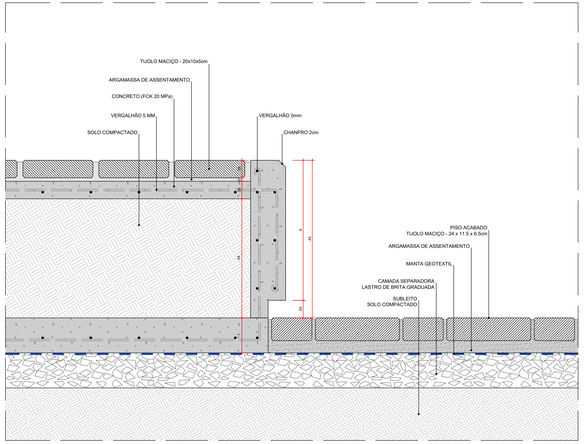

DET 01 . BC01/02 - BANCO
SEÇÃO LONGITUDINAL
ESC. 1:5

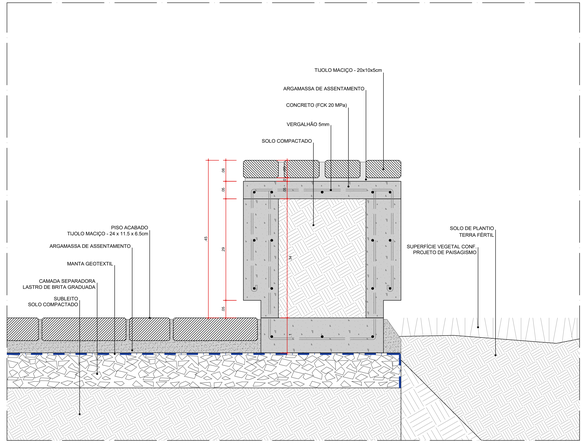

DET 02 . BC01/02 - BANCO
SEÇÃO TRANSVERSAL
ESC. 1:5

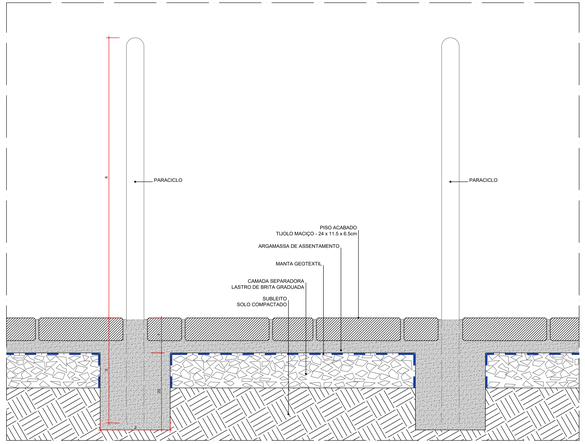

DET 01 . PC - PARACICLO
SEÇÃO LONGITUDINAL
ESC. 1:5

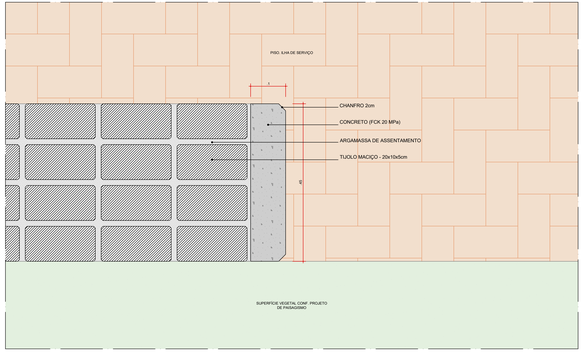

DET 01 . BC01/02 - BANCO
PLANTA BAIXA
ESC. 1:5

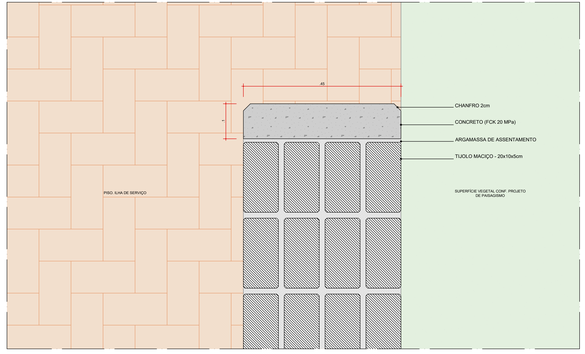

DET 02 . BC01/02 - BANCO
PLANTA BAIXA
ESC. 1:5

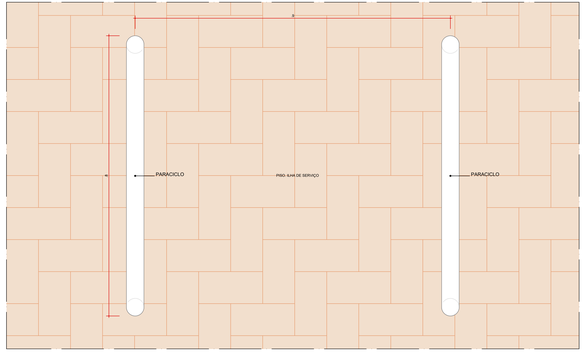

DET 01 . PC - PARACICLO
PLANTA BAIXA
ESC. 1:5

coletivo de projetos

AUTORES RESPONSÁVEIS TÉCNICOS

Fabiano José Arcadio Sobrera
CAU A24308-6

Paulo Victor Borges Ribeiro
CAU A96468-9

PROJETO TERCEIRIZADO

PROJETO URBANISTICO INTEGRADO - TERRITÓRIO RUBEM BERTA PORTO ALEGRE - RS

GOVERNO DO ESTADO
RIO GRANDE DO SUL
SECRETARIA DE DESENVOLVIMENTO URBANO E METROPOLITANO

SEDUR - SECRETARIA DE DESENVOLVIMENTO URBANO E METROPOLITANO

DPM - DEPARTAMENTO URBANO E METROPOLITANO

CENTRO ADMINISTRATIVO FERNANDO FERRARI - AV. BORGES DE MEDEIROS, N 1501
BAIRRO PRAIA DE BELAS - PORTO ALEGRE/RS
CEP - 90110-150

DIVISÃO DPM - DEPARTAMENTO URBANO E METROPOLITANO	DIRETORIA Tassiele Francescon
PROJETO URBANISTICO INTEGRADO - TERRITÓRIO RUBEM BERTA PORTO ALEGRE RIO GRANDE DO SUL	CHEFE DE DIVISÃO Isabel Coutinho
ENDEREÇO DO TERRENO RUBEM BERTA, PORTO ALEGRE/RS	
ETAPA/ DISCIPLINA PROJETO EXECUTIVO DE URBANISMO TERRENO B - RUBEM BERTA - PORTO ALEGRE	ÁREA TOTAL DO PROJETO URBANÍSTICO INTEGRADO 47.673,58 m²
CONTEÚDO DETALHES	

ESCALA	DATA	SÉRIE	FOLHA
INDICADA	22/07/2026	URB	0202

ARQUIVO
RSSEDUR/O-SEDUR-POA-RUBEMBERTA-B-URB-PE-0202-R01

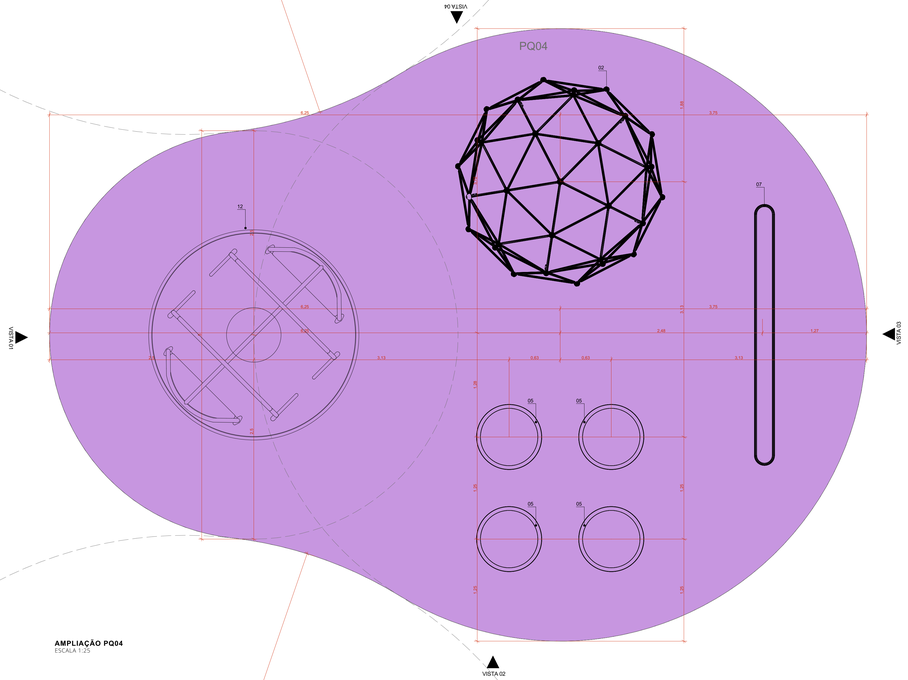

AMPLIAÇÃO PQ04
ESCALA 1:25

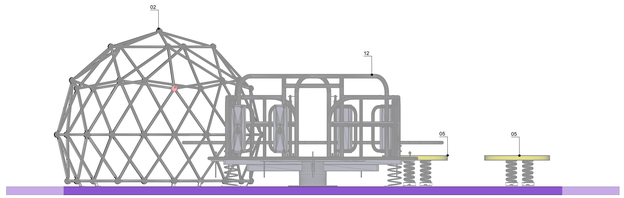

PQ04 VISTA 01
ESCALA 1:25

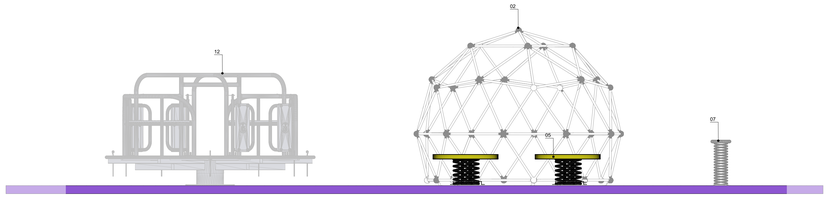

PQ04 VISTA 02
ESCALA 1:25

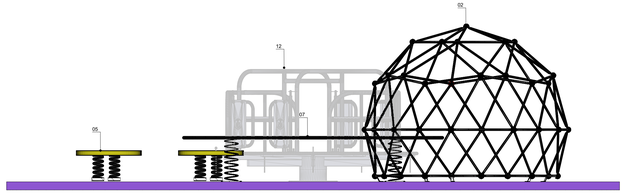

PQ04 VISTA 03
ESCALA 1:25

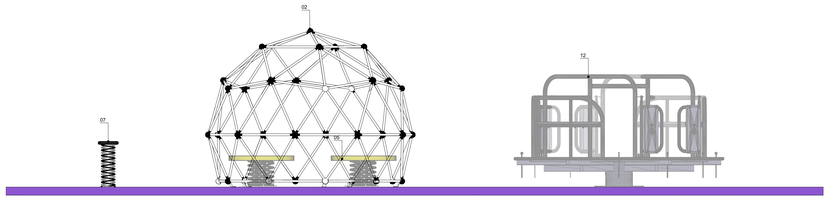

PQ04 VISTA 04
ESCALA 1:25

LEGENDA:

PAVIMENTAÇÕES

PISO EMBORRACHADO EPDM, ESPESSURA: 40mm, MOLDADO NO LOCAL - RUBBER BRASIL OU SIMILAR

PARQUINHOS

DESCRIÇÃO DOS ELEMENTOS

EL-01 - ESTRUTURA EM ALVENARIA COM RECORTE CIRCULAR

EL-02 - ESTRUTURA EM ALVENARIA, RECORTES RETANGULARES

EL-03 - ESTRUTURA EM ALVENARIA, PORTAL

EL-04 - ESTRUTURA EM ALVENARIA, RECORTES TRIANGULARES

EL-05 - ESTRUTURA EM ALVENARIA E TUBOS DE AÇO

EL-06 - ESTRUTURA QUADRADA EM ALVENARIA

EL-07 - ESTRUTURA TRIANGULAR EM ALVENARIA

EL-08 - ESTRUTURA CIRCULAR EM ALVENARIA

EL-09 - ESTRUTURA EM ALVENARIA, JUNÇÃO DO EL-02, EL-03 e EL-04 E TUBOS DE AÇO

01 - MORRINHO CUPULA COM TUNEL - RUBBER BRASIL OU SIMILAR

02 - GEODÉSICA - MOVING PLAY OU SIMILAR

03 - GIRA-GIRA CECI - MOVING PLAY OU SIMILAR

04 - DISCO FLUTUANTE - MOVING PLAY OU SIMILAR

05 - DISCO VOADOR - MOVING PLAY OU SIMILAR

06 - PLATAFORMA SURFE - MOVING PLAY OU SIMILAR

07 - TUBO EQUILIBRIO - MOVING PLAY OU SIMILAR

08 - MORRINHO COM CAMA ELÁSTICA - MOVING PLAY OU SIMILAR

09 - BALANÇO NINHO- MOVING PLAY OU SIMILAR

10 - MORRINHO SUAVE- MOVING PLAY OU SIMILAR

11 - MORRINHO CUPULA COM TUNEL E RAMPA - MOVING PLAY OU SIMILAR

12 - CARROSSEL CATARINA - MOVINGPLAY OU SIMILAR

NOTAS:
1. DIMENSÕES E NÍVEIS EM METRO.
2. CONFERIR MEDIDAS NA OBRA.
3. OS NÍVEL DE REFERÊNCIA DO PROJETO, EQUIVALEM ÀS COTAS ALTIMÉTRICAS DO LEVANTAMENTO TOPOGRÁFICO PLANIALTIMÉTRICO.

coletivo de projetos

AUTORES RESPONSÁVEIS TÉCNICOS

Fabiano José Arcádio Sobreira
CAU A243036-6

Paulo Victor Borges Ribeiro
CAU A86468-9

PROJETO TERCEIRIZADO

PROJETO URBANISTICO INTEGRADO - TERRITÓRIO RUBEM BERTA PORTO ALEGRE - RS

GOVERNO DO ESTADO
RIO GRANDE DO SUL
SECRETARIA DE DESENVOLVIMENTO URBANO E METROPOLITANO

SEDUR - SECRETARIA DE DESENVOLVIMENTO URBANO E METROPOLITANO

DPM - DEPARTAMENTO URBANO E METROPOLITANO

CENTRO ADMINISTRATIVO FERNANDO FERRARI - AV. BORGES DE MEDEIROS, N. 1501
BAIRRO PRAIA DE BELAS - PORTO ALEGRE/RS
CEP - 90110-150

DIVISÃO DPM - DEPARTAMENTO URBANO E METROPOLITANO	DIRETORA Tassiele Francescon
PROJETO URBANISTICO INTEGRADO - TERRITÓRIO RUBEM BERTA PORTO ALEGRE RIO GRANDE DO SUL	CHEFE DE DIVISÃO Isabel Coutinho
ENDEREÇO DO TERRENO RUBEM BERTA, PORTO ALEGRE/RS	
ETAPA/ DISCIPLINA PROJETO EXECUTIVO DE URBANISMO TERRENO B - RUBEM BERTA - PORTO ALEGRE	AREA TOTAL DO PROJETO URBANISTICO INTEGRADO 47.870,58 m²
CONTEÚDO AMPLIAÇÃO PQ04, PQ04 VISTA 01, PQ04 VISTA 02, PQ04 VISTA 03, PQ04 VISTA 04	

ESCALA INDICADA	DATA 22/07/2026	SÉRIE URB	FOLHA 0203
ARQUIVO RSSEGURO-SEDUR-POA-RUBEMBERTA-B-URB-PE-0203-R03			

VISTA 04

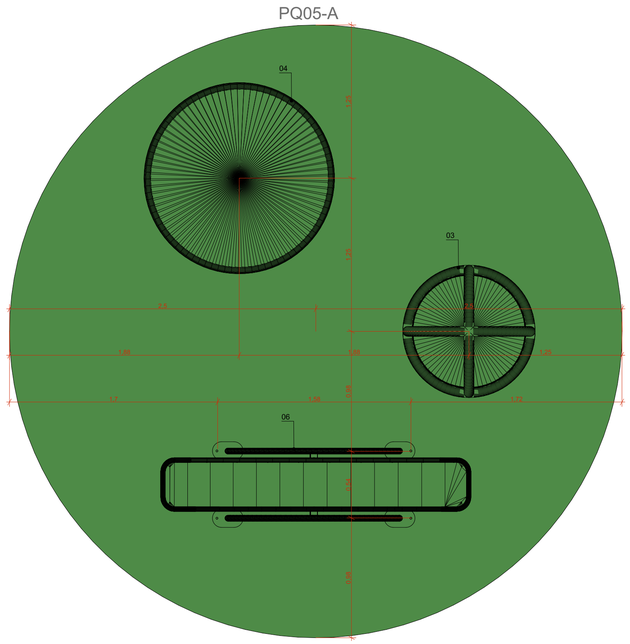

VISTA 01

VISTA 03

AMPLIAÇÃO PQ05-A
ESCALA 1:25

VISTA 02

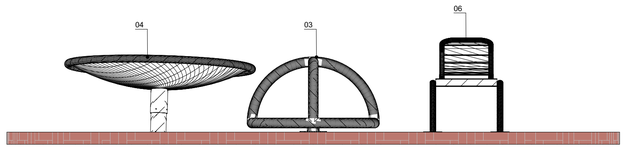

PQ05-A VISTA 01
ESCALA 1:25

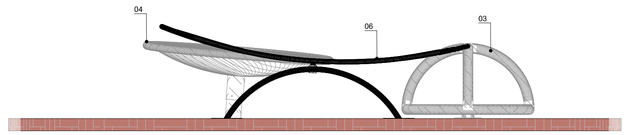

PQ05-A VISTA 02
ESCALA 1:25

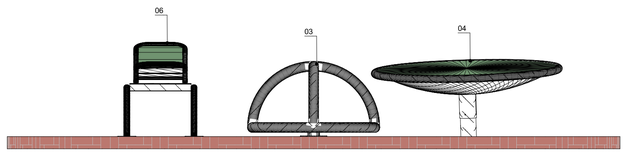

PQ05-A VISTA 03
ESCALA 1:25

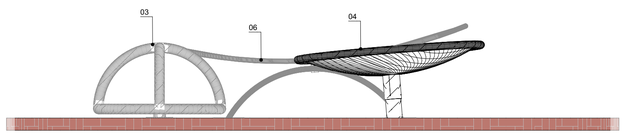

PQ05-A VISTA 04
ESCALA 1:25

LEGENDA:

PAVIMENTAÇÕES

PISO EMBORRACHADO EPDM, ESPESSURA: 40mm, MOLDADO NO LOCAL - RUBBER BRASIL OU SIMILAR

PARQUINHOS

DESCRIÇÃO DOS ELEMENTOS

EL-01 - ESTRUTURA EM ALVENARIA COM RECORTE CIRCULAR

EL-02 - ESTRUTURA EM ALVENARIA; RECORTES RETANGLARES

EL-03 - ESTRUTURA EM ALVENARIA; PORTAL

EL-04 - ESTRUTURA EM ALVENARIA; RECORTES TRIANGULARES

EL-05 - ESTRUTURA EM ALVENARIA E TUBOS DE AÇO

EL-06 - ESTRUTURA QUADRADA EM ALVENARIA

EL-07 - ESTRUTURA TRIANGULAR EM ALVENARIA

EL-08 - ESTRUTURA CIRCULAR EM ALVENARIA

EL-09 - ESTRUTURA EM ALVENARIA; JUNÇÃO DO EL-02, EL-03 e EL-04 E TUBOS DE AÇO

01 - MORRINHO CÚPULA COM TÚNEL - RUBBER BRASIL OU SIMILAR

02 - GEODÉSICA - MOVING PLAY OU SIMILAR

03 - GIRA-GIRA CECI - MOVING PLAY OU SIMILAR

04 - DISCO FLUTUANTE - MOVING PLAY OU SIMILAR

05 - DISCO VOADOR - MOVING PLAY OU SIMILAR

06 - PLATAFORMA SURFE - MOVING PLAY OU SIMILAR

07 - TUBO EQUILIBRIO - MOVING PLAY OU SIMILAR

08 - MORRINHO COM CAMA ELÁSTICA - MOVING PLAY OU SIMILAR

09 - BALANÇO NINHO- MOVING PLAY OU SIMILAR

10 - MORRINHO SUAVE- MOVING PLAY OU SIMILAR

11 - MORRINHO CÚPULA COM TÚNEL E RAMPA - MOVING PLAY OU SIMILAR

12 - CARROSSEL CATARINA - MOVINGPLAY OU SIMILAR

NOTAS:
1. DIMENSÕES E NÍVEIS EM METRO.
2. CONFERIR MEDIDAS NA OBRA.
3. OS NIVEI DE REFERÊNCIA DO PROJETO, EQUIVALEM ÀS COTAS ALTIMÉTRICAS DO LEVANTAMENTO TOPOGRÁFICO PLANIALTIMÉTRICO.

coletivo de projetos

AUTORES
RESPONSÁVEIS TÉCNICOS

Fabiano José Arcádio Sobreira
CAU A24308-6

Paulo Victor Borges Ribeiro
CAU A96468-9

PROJETO TERCEIRIZADO

PROJETO URBANISTICO INTEGRADO - TERRITÓRIO RUBEM BERTA PORTO ALEGRE - RS

GOVERNO DO ESTADO
RIO GRANDE DO SUL
SECRETARIA DE DESENVOLVIMENTO URBANO E METROPOLITANO

SEDUR - SECRETARIA DE DESENVOLVIMENTO URBANO E METROPOLITANO

DPM - DEPARTAMENTO URBANO E METROPOLITANO

CENTRO ADMINSTRATIVO FERNANDO FERRARI - AV. BORGES DE MEDEIROS, N 1501 -
BAIRRO PRAIA DE BELAS - PORTO ALEGRE/RS
CEP - 90110-150

DIVISÃO DPM - DEPARTAMENTO URBANO E METROPOLITANO	DIRETORA Tassiele Francescon
PROJETO URBANISTICO INTEGRADO - TERRITÓRIO RUBEM BERTA PORTO ALEGRE RIO GRANDE DO SUL	CHEFE DE DIVISÃO Isabel Coutinho
ENDEREÇO DO TERRENO RUBEM BERTA, PORTO ALEGRE/RS	
ETAPA E DISCIPLINA PROJETO EXECUTIVO DE URBANISMO TERRENO B - RUBEM BERTA - PORTO ALEGRE	ÁREA TOTAL DO PROJETO URBANÍSTICO INTEGRADO 47.870,58 m²
CONTEÚDO AMPLIAÇÃO PQ05-A, PQ05-A VISTA 01, PQ05-A VISTA 02, PQ05-A VISTA 03, PQ05-A VISTA 04	

ESCALA	DATA	SÉRIE	FOLHA
INDICADA	22/07/2026	URB	0204

ARQUIVO
RSSEGURO-SEDUR-POA-RUBEMBERTA-B-URB-PE-0204-R01

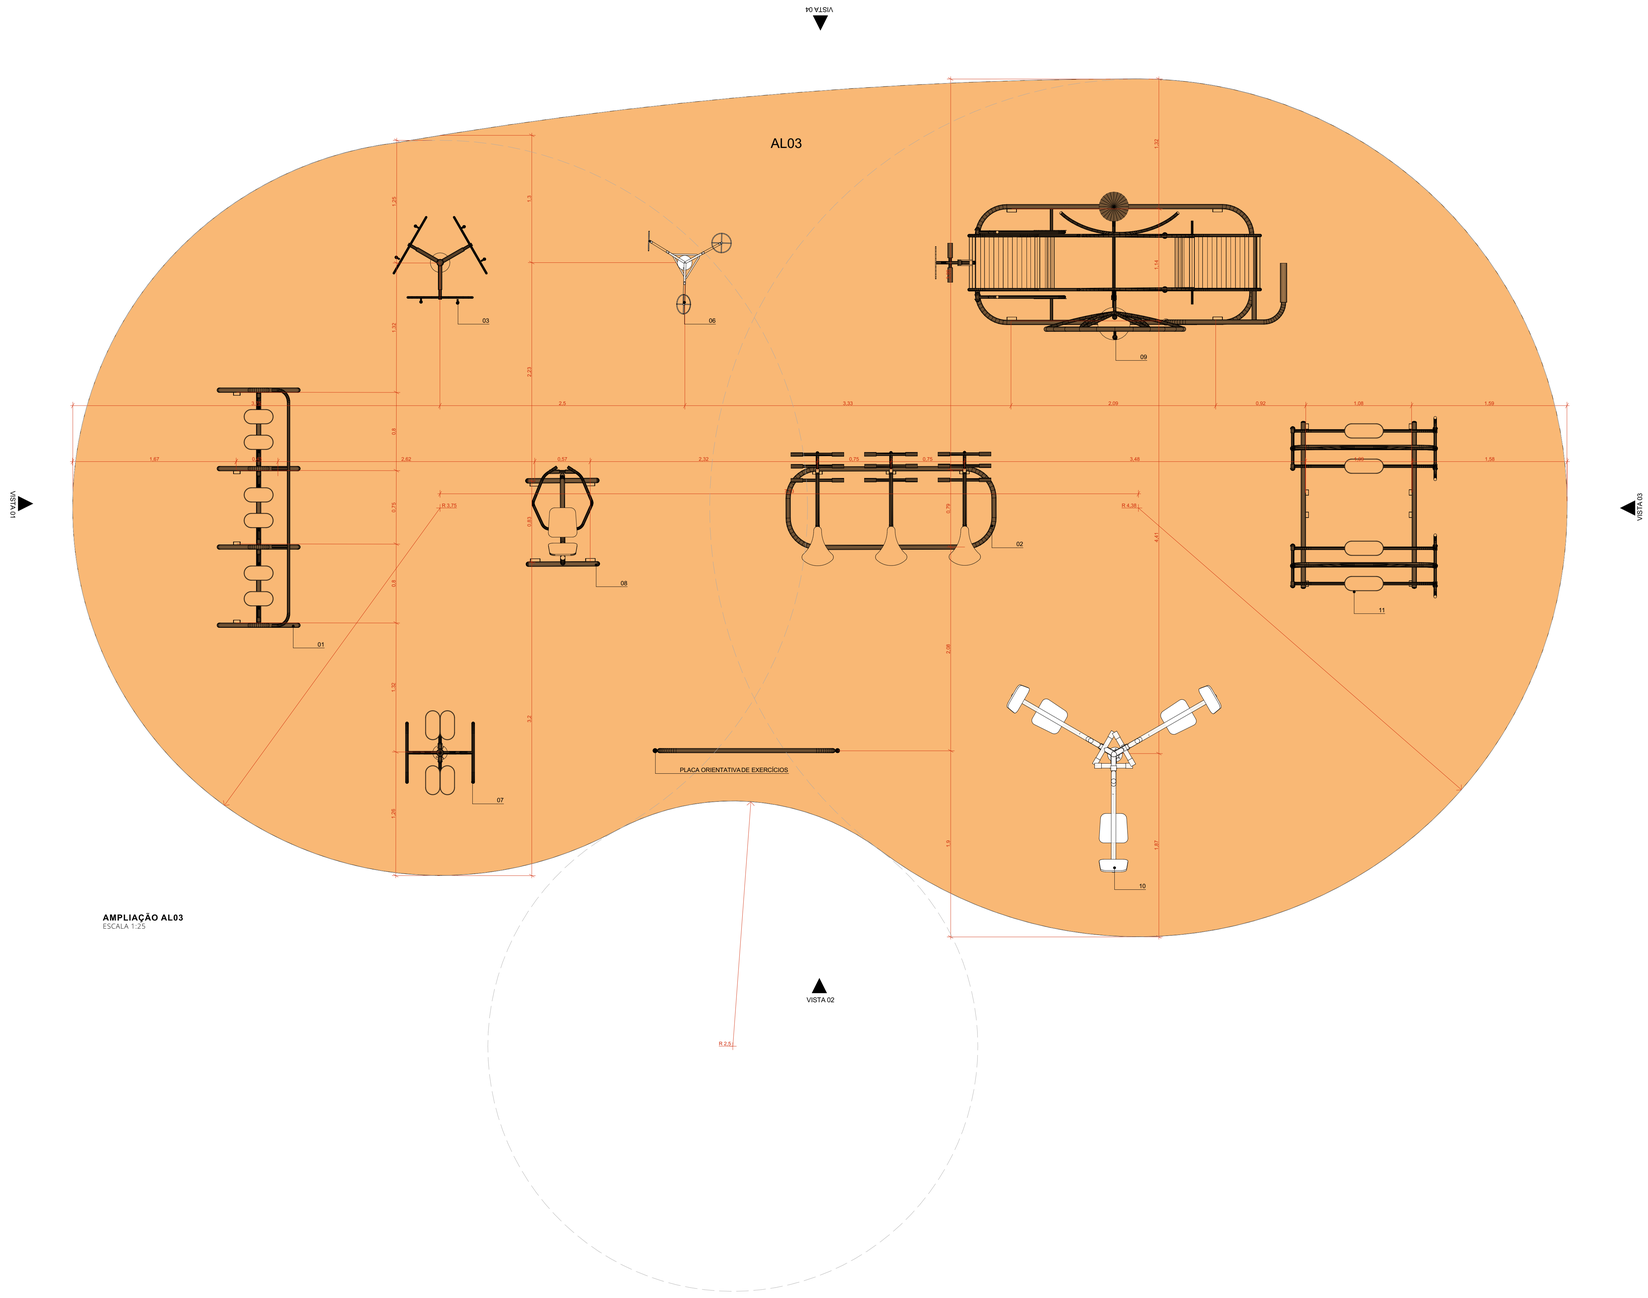

AMPLIAÇÃO AL03
ESCALA 1:25

LEGENDA:

ACABAMENTOS

PAVIMENTAÇÕES

PISO EMBORRACHADO EPDM, ESPESSURA: 40 mm, MOLDADO NO LOCAL - RUBBER BRASIL OU SIMILAR

ACADEMIA AO AR LIVRE

SIMULADOR DE PERCURSO, TRIPLO - ALTURA: 1,22m COMPR.: 2,50m LARGURA: 0,81m PESO: 73Kg – TIPO DE FIXAÇÃO: PARABOLTS – ÁREA DE UTILIZAÇÃO SUGERIDA: 3,0m x 1,5m - TRYANON OU SIMILAR

SIMULADOR DE CAVALGADA, TRIPLO - ALTURA: 1,55m COMPR.: 2,10m LARGURA: 1,00m PESO: 66,1Kg – TIPO DE FIXAÇÃO: PARABOLTS – ÁREA DE UTILIZAÇÃO SUGERIDA: 3,0m x 1,5m - TRYANON OU SIMILAR

GIRO VERTICAL, TRIPLO - ALTURA: 1,85m Ø 1,10m PESO: 24Kg – TIPO DE FIXAÇÃO: PARABOLTS – ÁREA DE UTILIZAÇÃO SUGERIDA: 2,0m x 2,0m - TRYANON OU SIMILAR

ESQUIADOR, TRIPLO - ALTURA: 1,40m COMPR.: 2,00m LARGURA: 0,90m PESO: 68,5Kg – TIPO DE FIXAÇÃO: PARABOLTS – ÁREA DE UTILIZAÇÃO SUGERIDA: 2,5m x 2,0m - TRYANON OU SIMILAR

GIRO VERTICAL, DUPLO - ALTURA: 1,85m COMPR.: 0,80m LARGURA: 0,80m PESO: 20Kg – TIPO DE FIXAÇÃO: PARABOLTS – ÁREA DE UTILIZAÇÃO SUGERIDA: 1,5m x 1,5m - TRYANON OU SIMILAR

BARRA ALTA GIRATÓRIA, TRIPLA - ALTURA: 2,42m Ø 1,74m PESO: 37,7Kg – TIPO DE FIXAÇÃO: PARABOLTS – ÁREA DE UTILIZAÇÃO SUGERIDA: 2,0m x 2,0m - TRYANON OU SIMILAR

PRANCHA LATERAL, DUPLA - ALTURA: 1,22m COMPR.: 1,17m LARGURA: 0,60m PESO: 30Kg – TIPO DE FIXAÇÃO: CADEIRINHA – ÁREA DE UTILIZAÇÃO SUGERIDA: 1,5m x 1,5m - TRYANON OU SIMILAR

REMADOR, TRIPLO - ALTURA: 0,90m COMPR.: 0,85m LARGURA: 1,10m PESO: 22Kg – TIPO DE FIXAÇÃO: PARABOLTS – ÁREA DE UTILIZAÇÃO SUGERIDA: 2,0m x 1,5m - TRYANON OU SIMILAR

MULTI EXERCITADOR 6X1 - ALTURA: 1,76m COMPR.: 1,10m LARGURA: 2,68m PESO: 109Kg – TIPO DE FIXAÇÃO: PARABOLTS – ÁREA DE UTILIZAÇÃO SUGERIDA: 2,0m x 3,2m - TRYANON OU SIMILAR

EXERCITADOR DE PERNAS, TRIPLO - ALTURA: 1,55m Ø: 2,00m PESO: 50Kg – TIPO DE FIXAÇÃO: CADEIRINHA – ÁREA DE UTILIZAÇÃO SUGERIDA: 3,0m x 3,0m - - TRYANON OU SIMILAR

ESQUIADOR, DUPLO - ALTURA: 1,40m COMPR.: 1,20m LARGURA: 0,90m PESO: 50,5Kg – TIPO DE FIXAÇÃO: PARABOLTS – ÁREA DE UTILIZAÇÃO SUGERIDA: 2,0m x 1,5m - TRYANON OU SIMILAR

NOTAS:
1. DIMENSÕES E NÍVEIS EM METRO.
2. CONFERIR MEDIDAS NA OBRA.
3. OS NÍVEL DE REFERÊNCIA DO PROJETO, EQUIVALEM ÀS COTAS ALTIMÉTRICAS DO LEVANTAMENTO TOPOGRÁFICO PLANIALTIMÉTRICO.

coletivo de projetos

AUTORES RESPONSÁVEIS TÉCNICOS

Fabiano José Arcádio Sobreira
CAU A24308-6

Paulo Victor Borges Ribeiro
CAU A96468-9

PROJETO TERCEIRIZADO

PROJETO URBANISTICO INTEGRADO - TERRITÓRIO RUBEM BERTA PORTO ALEGRE - RS

GOVERNO DO ESTADO
RIO GRANDE DO SUL
SECRETARIA DE DESENVOLVIMENTO URBANO E METROPOLITANO

SEDUR - SECRETARIA DE DESENVOLVIMENTO URBANO E METROPOLITANO

DPM - DEPARTAMENTO URBANO E METROPOLITANO

CENTRO ADMINISTRATIVO FERNANDO FERRARI - AV. BORGES DE MEDEIROS, N 1501 -
BAIRRO PRAIA DE BELAS - PORTO ALEGRE/RS
CEP - 90110-150

DIVISÃO DPM - DEPARTAMENTO URBANO E METROPOLITANO	DIRETORA Tassiele Francescon
PROJETO URBANISTICO INTEGRADO - TERRITÓRIO RUBEM BERTA PORTO ALEGRE RIO GRANDE DO SUL	CHEFE DE DIVISÃO Isabel Coutinho
ENDEREÇO DO TERRENO RUBEM BERTA, PORTO ALEGRE/RS	
ETAPA E DISCIPLINA PROJETO EXECUTIVO DE URBANISMO TERRENO B - RUBEM BERTA - PORTO ALEGRE	ÁREA TOTAL DO PROJETO URBANISTICO INTEGRADO 47.870,58 m²
CONTEÚDO AMPLIAÇÃO AL03	

ESCALA	DATA	SÉRIE	FOLHA
INDICADA	22/07/2026	URB	0205

ARQUIVO
RSSEGURO-SEDUR-POA-RUBEMBERTA-B-URB-PE-0205-R01

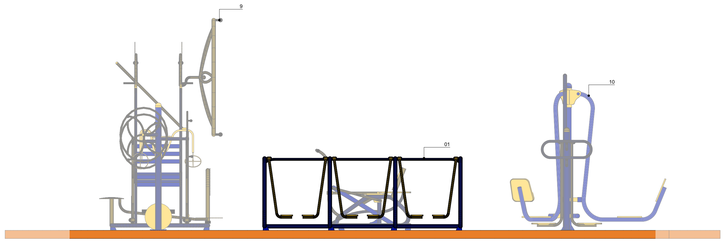

AL03 VISTA 01
ESCALA 1:25

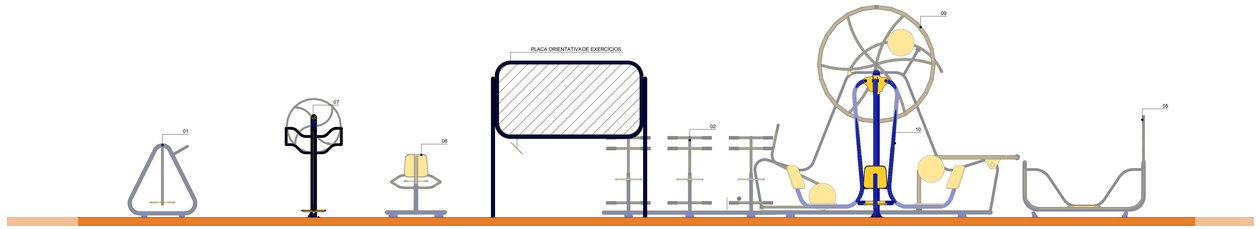

AL03 VISTA 02
ESCALA 1:25

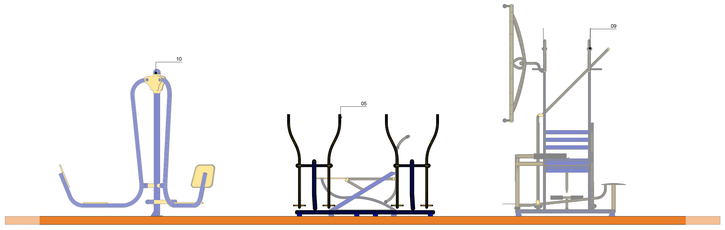

AL03 VISTA 03
ESCALA 1:25

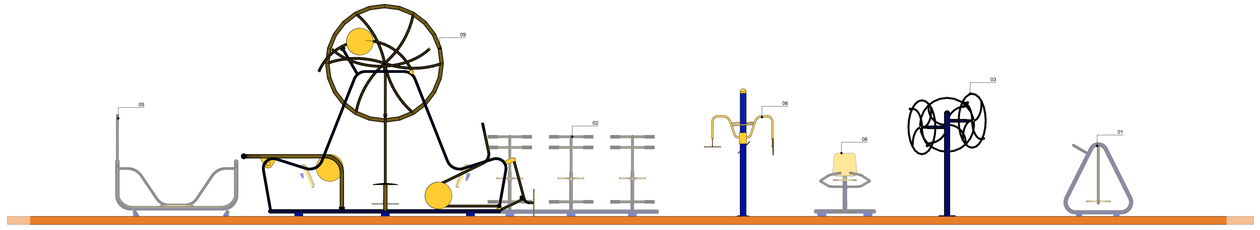

LEGENDA:
ACABAMENTOS
PAVIMENTAÇÕES

PISO EMBORRACHADO EPDM, ESPESSURA: 40 mm, MOLDADO NO LOCAL - RUBBER BRASIL OU SIMILAR

ACADEMIA AO AR LIVRE

ESCALADOR DE PERCURSO, TRIPLO - ALTURA: 1,22m COMPR.: 2,50m LARGURA: 0,81m PESO: 73Kg - TIPO DE FIXAÇÃO: PARABOLTS – ÁREA DE UTILIZAÇÃO SUGERIDA: 3,0m x 1,5m - TRYANON OU SIMILAR

SIMULADOR DE CAVALGADA, TRIPLO - ALTURA: 1,20m COMPR.: 2,10m LARGURA: 1,02m PESO: 65,1Kg – TIPO DE FIXAÇÃO: PARABOLTS – ÁREA DE UTILIZAÇÃO SUGERIDA: 3,0m x 1,5m - TRYANON OU SIMILAR

GIRO VERTICAL, TRIPLO - ALTURA: 1,85m Ø 1,10m PESO: 24Kg – TIPO DE FIXAÇÃO: PARABOLTS – ÁREA DE UTILIZAÇÃO SUGERIDA: 2,0m x 2,0m - TRYANON OU SIMILAR

ESQUIADOR, TRIPLO - ALTURA: 1,40m COMPR.: 2,00m LARGURA: 0,90m PESO: 56,2Kg – TIPO DE FIXAÇÃO: PARABOLTS – ÁREA DE UTILIZAÇÃO SUGERIDA: 2,5m x 2,0m - TRYANON OU SIMILAR

GIRO VERTICAL, DUPLO - ALTURA: 1,85m COMPR.: 0,80m LARGURA: 0,80m PESO: 20Kg – TIPO DE FIXAÇÃO: PARABOLTS – ÁREA DE UTILIZAÇÃO SUGERIDA: 1,5m x 1,2m - TRYANON OU SIMILAR

BARRA ALTA GIRATÓRIA, TRIPLA - ALTURA: 2,42m Ø 1,74m PESO: 37,7Kg – TIPO DE FIXAÇÃO: PARABOLTS – ÁREA DE UTILIZAÇÃO SUGERIDA: 2,0m x 2,0m - TRYANON OU SIMILAR

PRANCHA LATERAL, DUPLA - ALTURA: 1,22m COMPR.: 1,17m LARGURA: 0,60m PESO: 30Kg – TIPO DE FIXAÇÃO: CADERNHA – ÁREA DE UTILIZAÇÃO SUGERIDA: 1,5m x 1,5m – TRYANON OU SIMILAR

REMADOR, TRIPLO - ALTURA: 0,90m COMPR.: 0,80m LARGURA: 1,10m PESO: 22Kg – TIPO DE FIXAÇÃO: PARABOLTS – ÁREA DE UTILIZAÇÃO SUGERIDA: 2,0m x 1,5m - TRYANON OU SIMILAR

MULTI EXERCITADOR 6X1 - ALTURA: 1,76m COMPR.: 1,10m LARGURA: 2,69m PESO: 109Kg – TIPO DE FIXAÇÃO: PARABOLTS – ÁREA DE UTILIZAÇÃO SUGERIDA: 2,0m x 3,2m - TRYANON OU SIMILAR

EXERCITADOR DE PERNAS, TRIPLO – ALTURA: 1,50m Ø: 2,00m PESO: 90Kg – TIPO DE FIXAÇÃO: CADERNHA – ÁREA DE UTILIZAÇÃO SUGERIDA: 3,0m x 3,0m – - TRYANON OU SIMILAR

ESQUIADOR, DUPLO - ALTURA: 1,40m COMPR.: 1,20m LARGURA: 0,90m PESO: 56,2Kg – TIPO DE FIXAÇÃO: PARABOLTS – ÁREA DE UTILIZAÇÃO SUGERIDA: 2,0m x 1,5m - TRYANON OU SIMILAR

NOTAS:
1. DIMENSÕES E NÍVEIS EM METRO.
2. CONFERIR MEDIDAS NA OBRA.
3. OS NÍVEL DE REFERÊNCIA DO PROJETO, EQUIVALEM ÀS COTAS ALTIMÉTRICAS DO LEVANTAMENTO TOPOGRÁFICO PLANIALTIMÉTRICO.

coletivo de projetos

AUTORES RESPONSÁVEIS TÉCNICOS

Fabiano José Arcádio Sobreira
CAU A243085-6

Paulo Victor Borges Ribeiro
CAU A86468-9

PROJETO TERCEIRIZADO

PROJETO URBANISTICO INTEGRADO - TERRITÓRIO RUBEM BERTA PORTO ALEGRE - RS

GOVERNO DO ESTADO
RIO GRANDE DO SUL
SECRETARIA DE DESENVOLVIMENTO URBANO E METROPOLITANO

SEDUR - SECRETARIA DE DESENVOLVIMENTO URBANO E METROPOLITANO
DPM - DEPARTAMENTO URBANO E METROPOLITANO
CENTRO ADMINISTRATIVO FERNANDO FERRARI - AV. BORGES DE MEDEIROS, N. 1501
BAIRRO PRAIA DE BELAS - PORTO ALEGRE/RS
CEP - 90110-150

DIVISÃO DPM - DEPARTAMENTO URBANO E METROPOLITANO	DIRETORA Tassiele Francescon
PROJETO URBANISTICO INTEGRADO - TERRITÓRIO RUBEM BERTA PORTO ALEGRE RIO GRANDE DO SUL	CHEFE DE DIVISÃO Isabel Coutinho
ENDEREÇO DO TERRENO RUBEM BERTA, PORTO ALEGRE/RS	
ETAPA E DISCIPLINA PROJETO EXECUTIVO DE URBANISMO TERRENO B - RUBEM BERTA - PORTO ALEGRE	AREA TOTAL DO PROJETO URBANISTICO INTEGRADO 47.870,58 m²
CONTEÚDO AL03 VISTA 01, AL03 VISTA 02, AL03 VISTA 03, AL03 VISTA 04	

ESCALA	DATA	SÉRIE	FOLHA
INDICADA	22/07/2026	URB	0206

ARQUIVO
RSSEGURO-SEDUR-POA-RUBEMBERTA-B-URB-PE-0206-R01

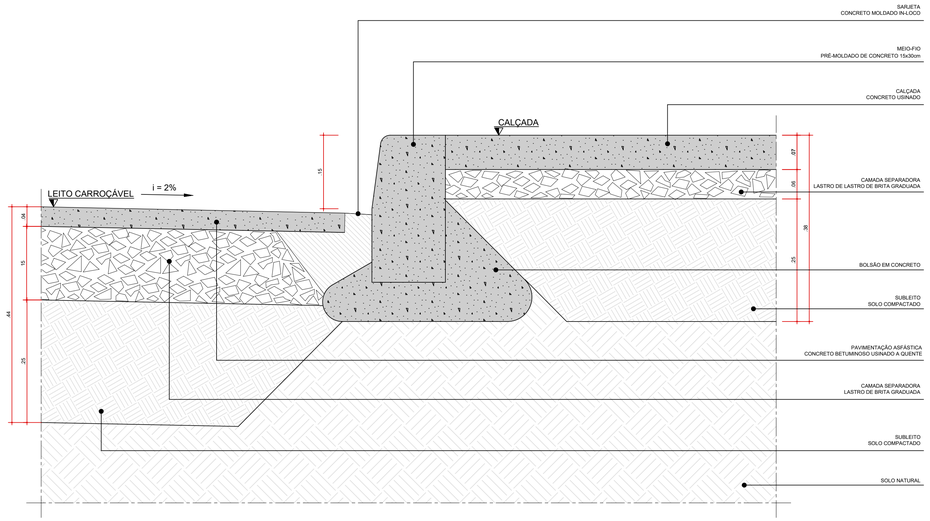

DET01 TRANSIÇÃO VIA LOCAL X CALÇADA
ESCALA 1:5

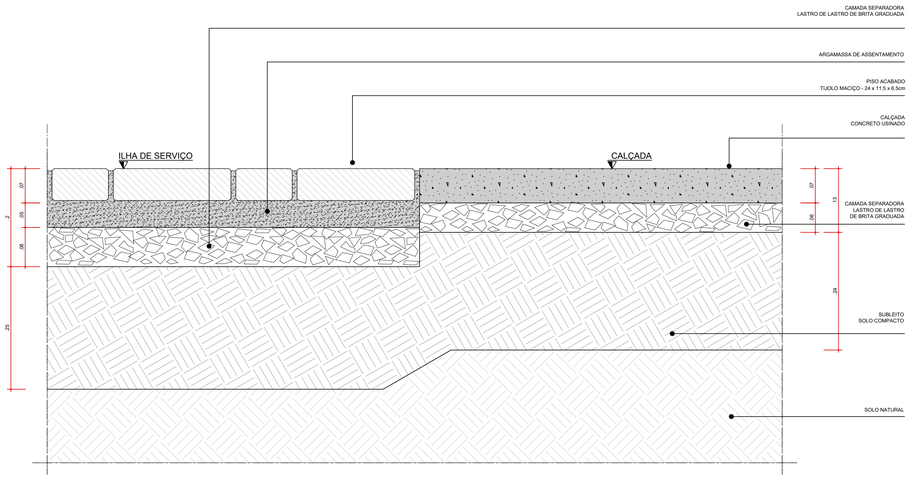

DET02 TRANSIÇÃO ILHA DE SERVIÇO X CALÇADA
ESCALA 1:5

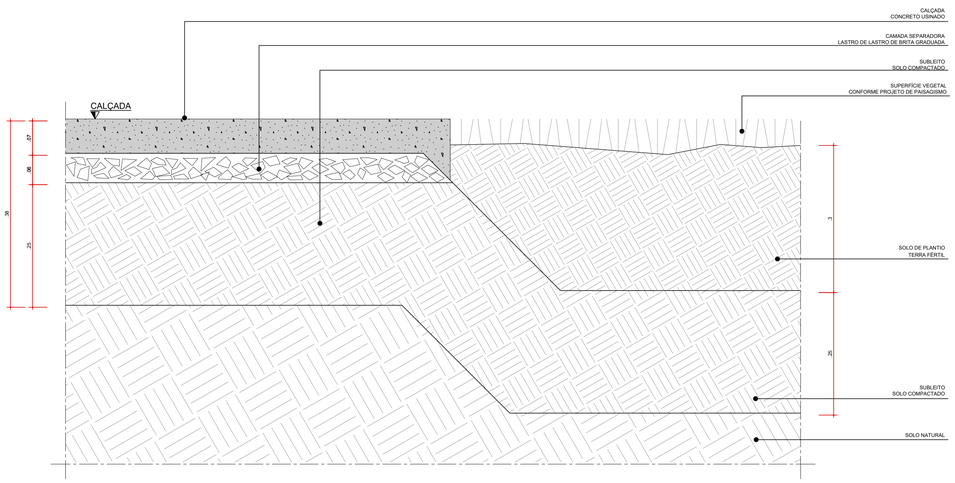

DET03 TRANSIÇÃO CALÇADA X CANTEIRO DE GRAMA
ESCALA 1:5

coletivo de projetos

AUTORES RESPONSÁVEIS TÉCNICOS

Fabiano José Arcádio Sobreira
CAU A24308-6

Paulo Victor Borges Ribeiro
CAU A96468-9

PROJETO TERCEIRIZADO

PROJETO URBANISTICO INTEGRADO - TERRITÓRIO RUBEM BERTA PORTO ALEGRE - RS

GOVERNO DO ESTADO
RIO GRANDE DO SUL
SECRETARIA DE DESENVOLVIMENTO URBANO E METROPOLITANO

SEDUR - SECRETARIA DE DESENVOLVIMENTO URBANO E METROPOLITANO

DPM - DEPARTAMENTO URBANO E METROPOLITANO

CENTRO ADMINISTRATIVO FERNANDO FERRARI - AV. BORGES DE MEDEIROS, N 1501 -
BAIRRO PRAIA DE BELAS - PORTO ALEGRE/RS
CEP - 90110-150

DIVISÃO DPM - DEPARTAMENTO URBANO E METROPOLITANO	DIRETORA Tassiele Francescon
PROJETO URBANISTICO INTEGRADO - TERRITÓRIO RUBEM BERTA PORTO ALEGRE RIO GRANDE DO SUL	CHEFE DE DIVISÃO Isabel Coutinho
ENDEREÇO DO TERRENO RUBEM BERTA, PORTO ALEGRE/RS	
ETAPA E DISCIPLINA PROJETO EXECUTIVO DE URBANISMO TERRENO B - RUBEM BERTA, PORTO ALEGRE	ÁREA TOTAL DO PROJETO URBANÍSTICO INTEGRADO 47.870,58 m2

CONTEÚDO:

DET01 TRANSIÇÃO VIA LOCAL X CALÇADA, DET02 TRANSIÇÃO ILHA DE SERVIÇO X CALÇADA, DET03 TRANSIÇÃO CALÇADA X CANTEIRO DE GRAMA

ESCALA	DATA	SÉRIE	FOLHA
INDICADA	22/07/2026	URB	0301

ARQUIVO
RSSEGURO-SEDUR-POA-RUBEMBERTA-B-URB-PE-0301-R02

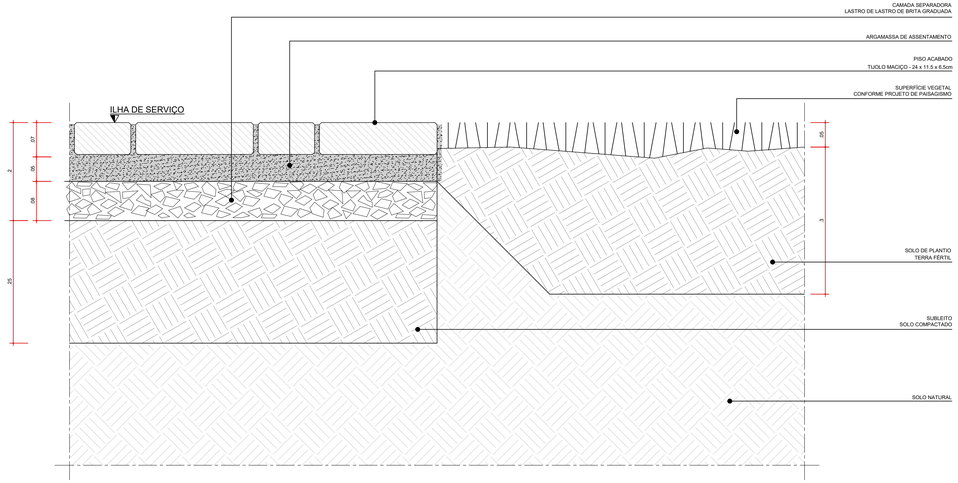

DET04 TRANSIÇÃO ILHA DE SERVIÇO X CANTEIRO DE GRAMA
ESCALA 1:5

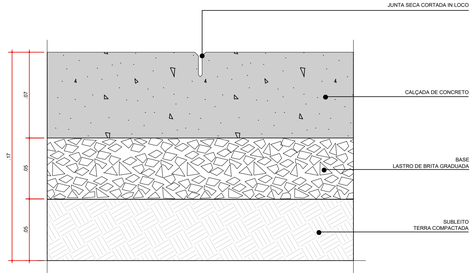

DETALHE TÍPICO - JUNTA DE DILATAÇÃO PAVIMENTAÇÃO EM CONCRETO
ESCALA 1:5

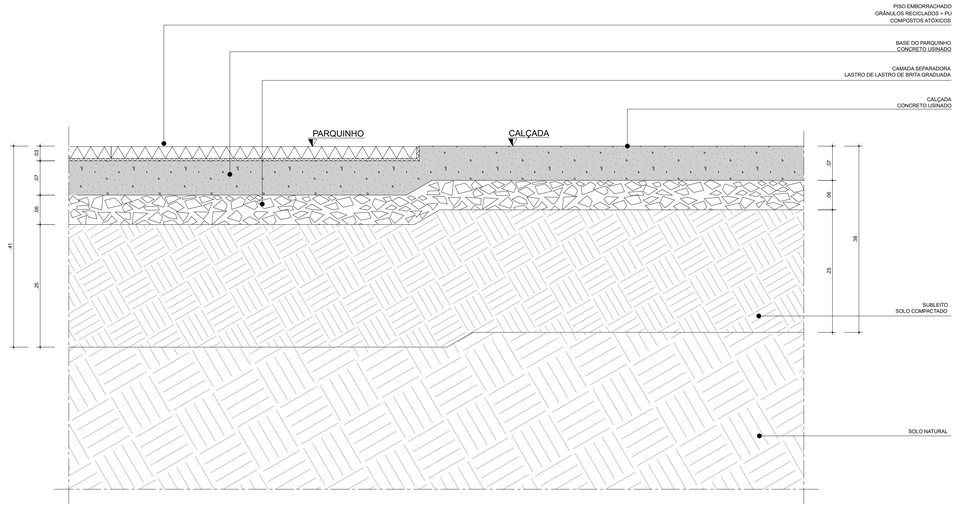

DET05 TRANSIÇÃO PARQUINHO X CALÇADA
ESCALA 1:5

coletivo de projetos

AUTORES RESPONSÁVEIS TÉCNICOS

Fabiano José Arcádio Sobreira
CAU A24308-6

Paulo Victor Borges Ribeiro
CAU A96468-9

PROJETO TERCEIRIZADO

PROJETO URBANISTICO INTEGRADO - TERRITÓRIO RUBEM BERTA PORTO ALEGRE - RS

GOVERNO DO ESTADO
RIO GRANDE DO SUL
SECRETARIA DE DESENVOLVIMENTO URBANO E METROPOLITANO

SEDUR - SECRETARIA DE DESENVOLVIMENTO URBANO E METROPOLITANO

DPM - DEPARTAMENTO URBANO E METROPOLITANO

CENTRO ADMINISTRATIVO FERNANDO FERRARI - AV. BORGES DE MEDEIROS, N 1501 -
BAIRRO PRAIA DE BELAS - PORTO ALEGRE/RS
CEP - 90110-150

DIVISÃO DPM - DEPARTAMENTO URBANO E METROPOLITANO	DIRETORA Tassiele Francescon
PROJETO URBANISTICO INTEGRADO - TERRITÓRIO RUBEM BERTA PORTO ALEGRE RIO GRANDE DO SUL	CHEFE DE DIVISÃO Isabel Coutinho
ENDEREÇO DO TERRENO RUBEM BERTA, PORTO ALEGRE/RS	
ETAPA E DISCIPLINA PROJETO EXECUTIVO DE URBANISMO TERRENO B - RUBEM BERTA, PORTO ALEGRE	ÁREA TOTAL DO PROJETO URBANÍSTICO INTEGRADO 47.870,58 m2

CONTEÚDO:

DET04 TRANSIÇÃO ILHA DE SERVIÇO X CANTEIRO DE GRAMA, DET05 TRANSIÇÃO PARQUINHO X CALÇADA, DETALHE TIPICO - JUNTA DE DILATAÇÃO PAVIMENTAÇÃO EM CONCRETO

ESCALA	DATA	SÉRIE	FOLHA
INDICADA	22/07/2026	URB	0302

ARQUIVO
RSSEGURO-SEDUR-POA-RUBEMBERTA-B-URB-PE-0302-R02

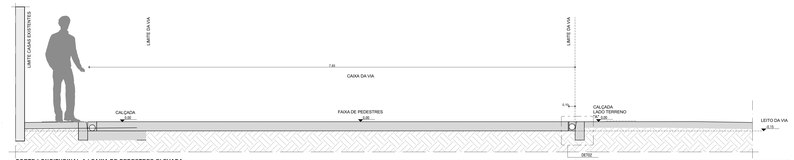

CORTE LONGITUDINAL A | FAIXA DE PEDESTRES ELEVADA
ESCALA 1:25

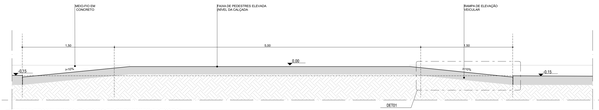

CORTE TRANSVERSAL B | FAIXA DE PEDESTRES ELEVADA
ESCALA 1:25

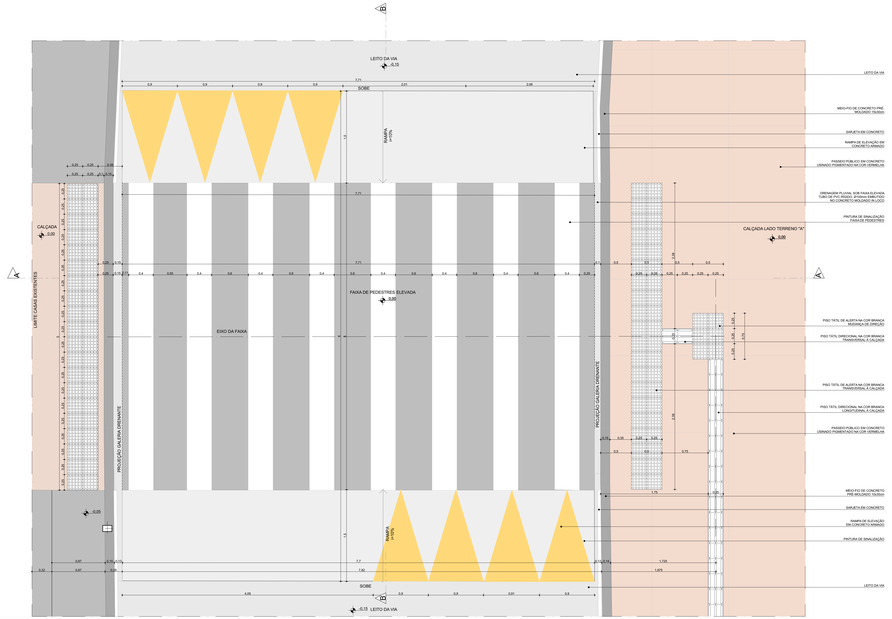

AMP01 | TRAVESSIA DE PEDESTRES EM NÍVEL ELEVADO
ESCALA 1:50

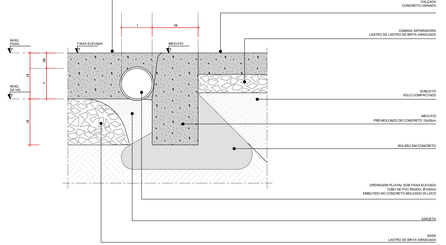

DET02
DRENAGEM FAIXA ELEVADA
ESC 1:5

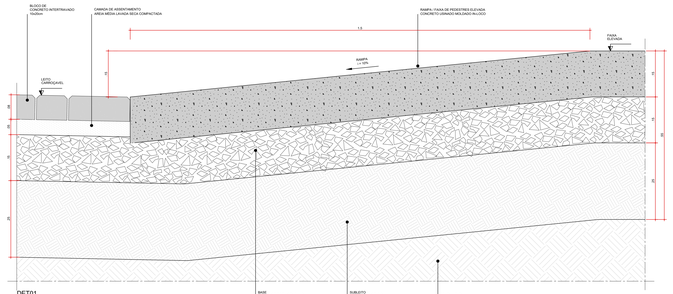

DET01
RAMPA FAIXA ELEVADA
ESC 1:5

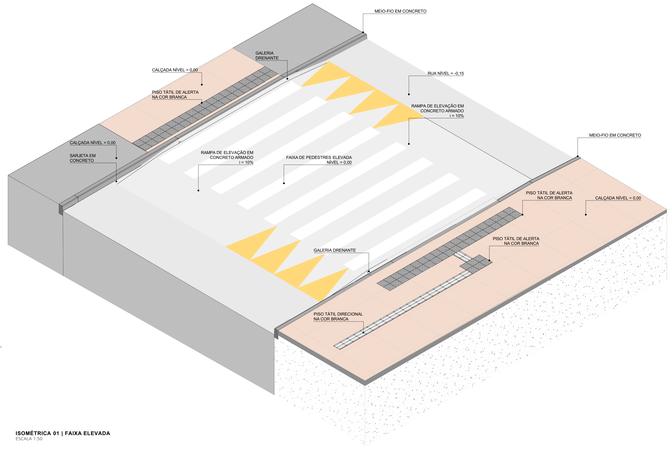

ISOMÉTRICA 01 | FAIXA ELEVADA
Escala 1:50

NOTAS:

1- LARGURA E COR DE SINALIZAÇÃO TÁTIL DIRECIONAL E ALERTA CONFORME NBR 16537.

2- POR SE TRATAR DE SITUAÇÃO TÍPICA, AS COTAS DE NÍVEL APRESENTADAS NESTE DESENHO SÃO RELATIVAS, TENDO COMO REFERÊNCIA O NÍVEL DA VIA. PARA A DEFINIÇÃO DAS COTAS DE NÍVEL DE CADA FAIXA DE PEDESTRES, BEM COMO OUTRAS INFORMAÇÕES SOBRE AS COTAS ESPECÍFICAS DE CADA FAIXA DE PEDESTRES DEVERÃO SER CONSULTADAS AS PRANCHAS NA ESCALA 1:125.

3- OS DESENHOS APRESENTADOS REFEREM-SE A UMA SITUAÇÃO TÍPICA, SENDO AS LARGURAS DAS VIAS INDICATIVAS PARA IMPLANTAÇÃO, DEVERÃO SER CONSIDERADAS AS LARGURAS REAIS DE CADA VIA, CONFORME AS CONDIÇÕES ESPECÍFICAS DO LOCAL.

coletivo projetos

AUTORES RESPONSÁVEIS TÉCNICOS
Fabiano José Arcadio Sobreira — CAU A243306-6
Paulo Victor Borges Ribeiro — CAU A96468-9

PROJETO TERCEIRIZADO

PROJETO URBANISTICO INTEGRADO - TERRITÓRIO RUBEM BERTA PORTO ALEGRE - RS

GOVERNO DO ESTADO
RIO GRANDE DO SUL
SECRETARIA DE DESENVOLVIMENTO URBANO E METROPOLITANO

SEDUR - SECRETARIA DE DESENVOLVIMENTO URBANO E METROPOLITANO
DPM - DEPARTAMENTO URBANO E METROPOLITANO
CENTRO ADMINISTRATIVO FERNANDO FERRARI - AV. BORGES DE MEDEIROS, N 1501 - BAIRRO PRAIA DE BELAS - PORTO ALEGRE/RS
CEP - 90110-150

DIVISÃO: DPM - DEPARTAMENTO URBANO E METROPOLITANO	DIRETORIA: Tiaraiele Frumeccon
PROJETO: URBANÍSTICO INTEGRADO - TERRITÓRIO RUBEM BERTA PORTO ALEGRE RIO GRANDE DO SUL	CHEFE DE DIVISÃO: Isabel Coutinho
ENDEREÇO DO EMPREENDIMENTO: RUBEM BERTA, PORTO ALEGRE/RS	
ETAPA DO PROJETO: EXECUTIVO DE URBANISMO TERRENO A - RUBEM BERTA, PORTO ALEGRE	AREA TOTAL DO PROJETO URBANÍSTICO INTEGRADO: 47.870,99 m²
CONTEÚDO: AMP01	TRAVESSIA DE PEDESTRES EM NÍVEL ELEVADO, CORTE LONGITUDINAL A	FAIXA DE PEDESTRES ELEVADA, CORTE TRANSVERSAL B	FAIXA DE PEDESTRES ELEVADA, DET01	RAMPA FAIXA ELEVADA, DET02	DRENAGEM FAIXA ELEVADA, ISOMÉTRICA 01	FAIXA ELEVADA

ESCALA: INDICADA	DATA: 22/07/2026	SERIE: URB	FOLHA: 0303
ARQUIVO: RSSEGURO-SEDUR-POA-RUBEMBERTA-B-LRS-PE-0303-R03			

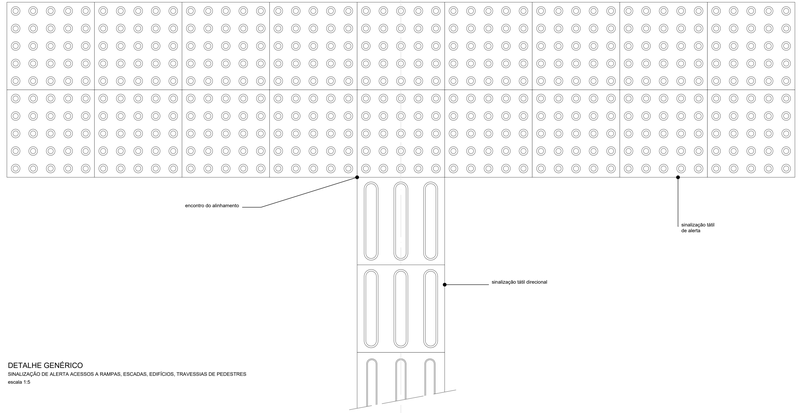

DETALHE GENÉRICO
SINALIZAÇÃO DE ALERTA ACESSOS A RAMPAS, ESCADAS, EDIFÍCIOS, TRAVESSIAS DE PEDESTRES
escala 1:5

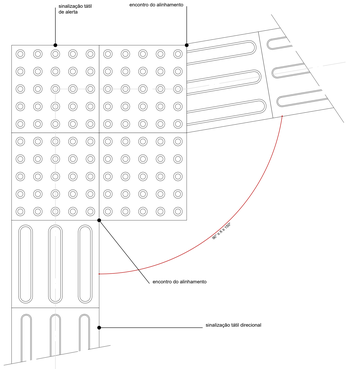

DETALHE GENÉRICO
MUDANÇA DE DIREÇÃO 90° ≤ X ≤ 150°
escala 1:5

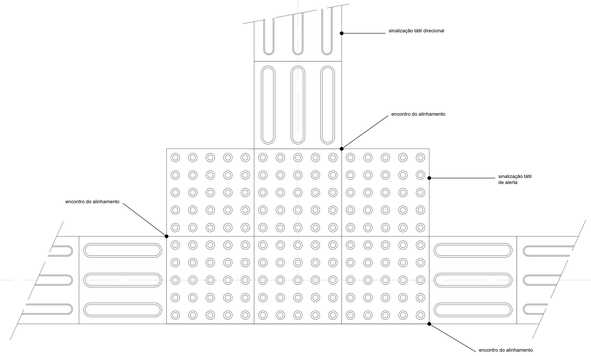

DETALHE GENÉRICO
ENCONTRO DE TRÊS FAIXAS DIRECIONAIS ORTOGONAIS
escala 1:5

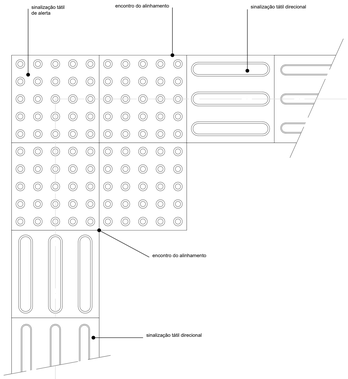

DETALHE GENÉRICO
ENCONTRO DE DUAS FAXAS DIRECIONAIS ORTOGONAIS
escala 1:5

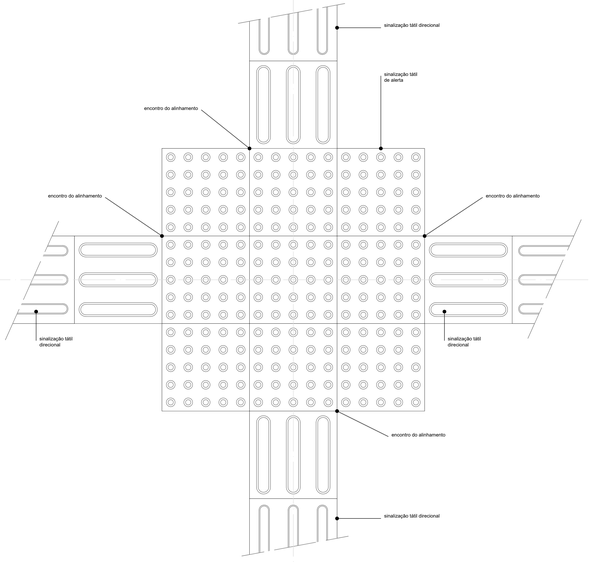

DETALHE GENÉRICO
ENCONTRO DE QUATRO FAIXAS DIRECIONAIS ORTOGONAIS
escala 1:5

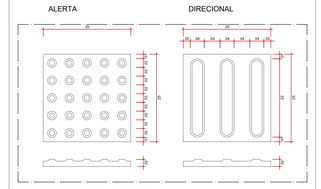
ALERTA
DIRECIONAL
25
25
25

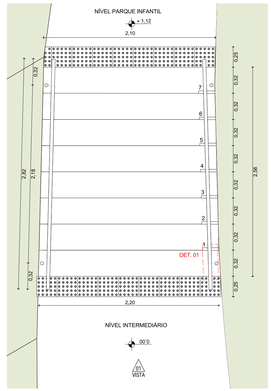
NÍVEL PARQUE INFANTIL
2,18
2,70
0,32
2,82
2,18
0,32
0,32
0,32