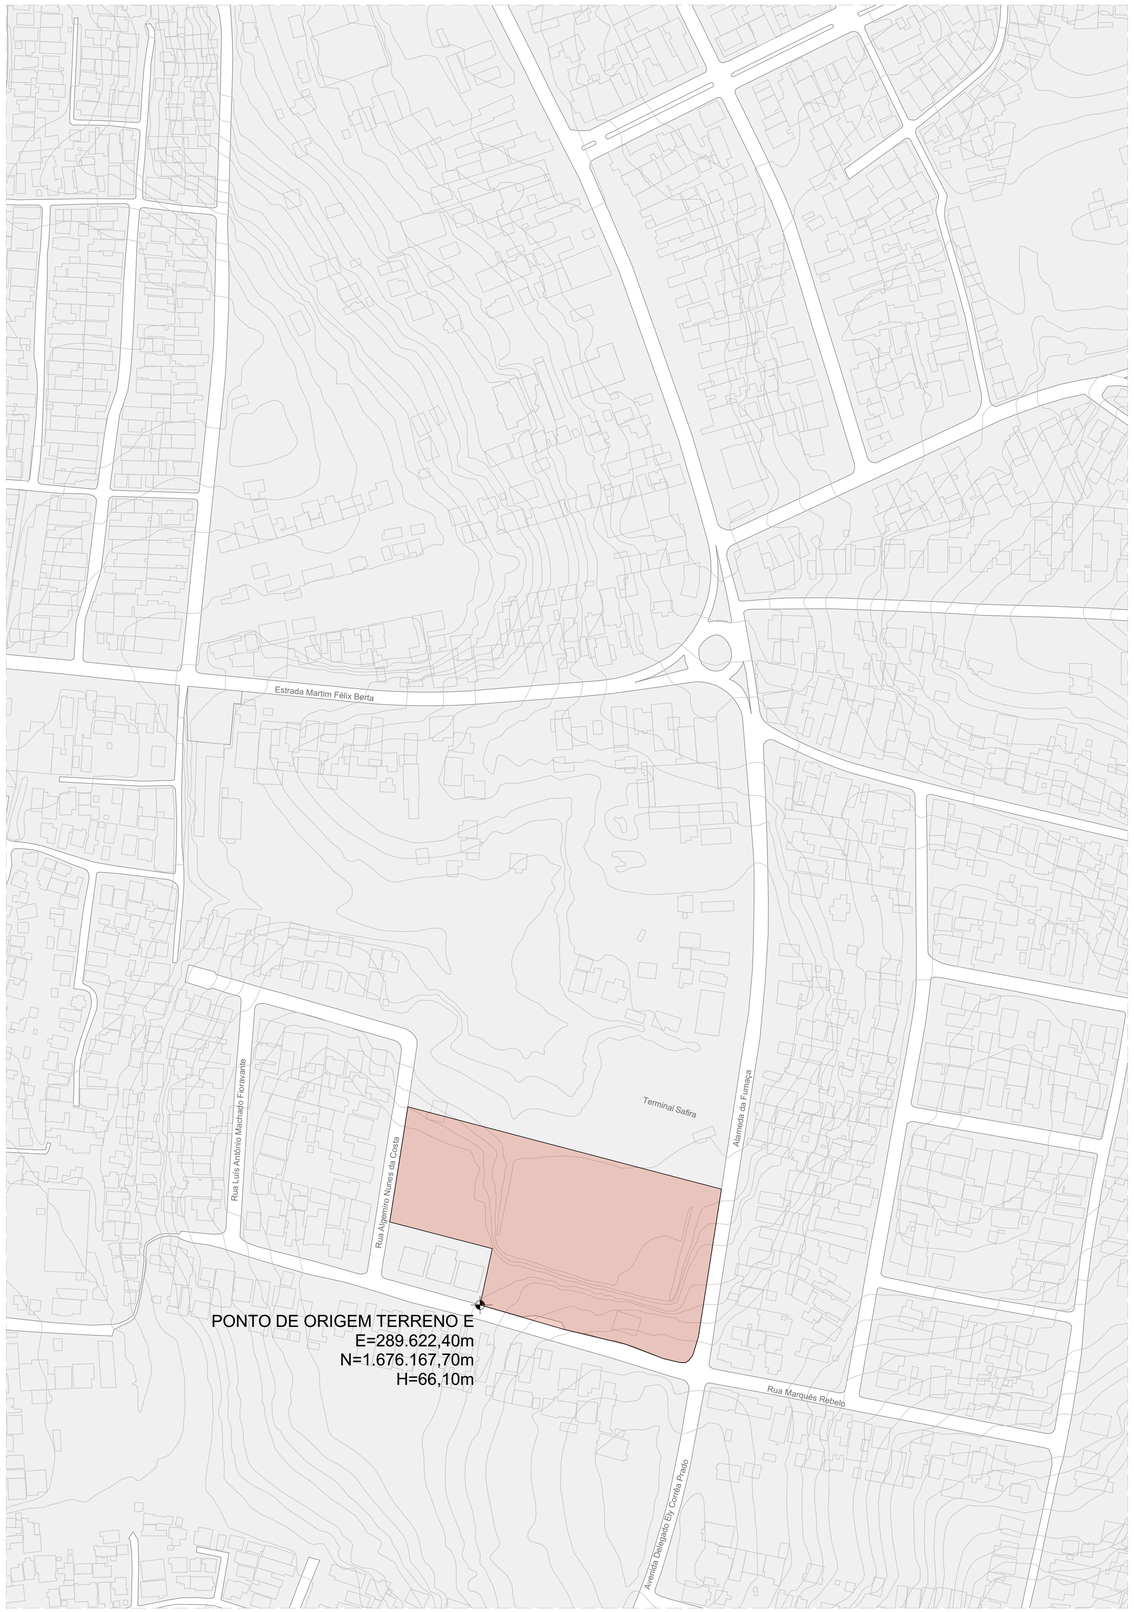

SITUAÇÃO - TERRENO E
ESCALA 1:1500



PLANTA-CHAVE

coletivo de projetos

AUTORES RESPONSÁVEIS TÉCNICOS

Fabiano José Arcádio Sobreira
CAU A24308-6

Paulo Victor Borges Ribeiro
CAU A96468-9

PROJETO TERCEIRIZADO

PROJETO URBANISTICO INTEGRADO - RUBEM BERTA - RS

GOVERNO DO ESTADO
RIO GRANDE DO SUL
SECRETARIA DE DESENVOLVIMENTO URBANO E METROPOLITANO

SEDUR - SECRETARIA DE DESENVOLVIMENTO URBANO E METROPOLITANO

DPM - DEPARTAMENTO URBANO E METROPOLITANO

CENTRO ADMINSTRATIVO FERNANDO FERRARI - AV. BORGES DE MEDEIROS, N 1501 -
BAIRRO PRAIA DE BELAS - PORTO ALEGRE/RS
CEP - 90110-150

DIVISÃO DPM - DEPARTAMENTO URBANO E METROPOLITANO	DIRETORA Tassiele Francescon
PROJETO URBANISTICO INTEGRADO - RUBEM BERTA RIO GRANDE DO SUL	CHEFE DE DIVISÃO Isabel Coutinho
ENDEREÇO DO TERRENO RUBEM BERTA, PORTO ALEGRE/RS	
ETAPA E DISCIPLINA PROJETO EXECUTIVO DE URBANISMO TERRENO E - RUBEM BERTA, PORTO ALEGRE	ÁREA 47.870,58m²
CONTEÚDO SITUAÇÃO - TERRENO E	

ESCALA INDICADA	DATA 22/07/2026	SÉRIE URB	FOLHA 0101
ARQUIVO RSSEGURO-SEDUR-POA-RUBEMBERTA-E-URB-PE-0101-R02			

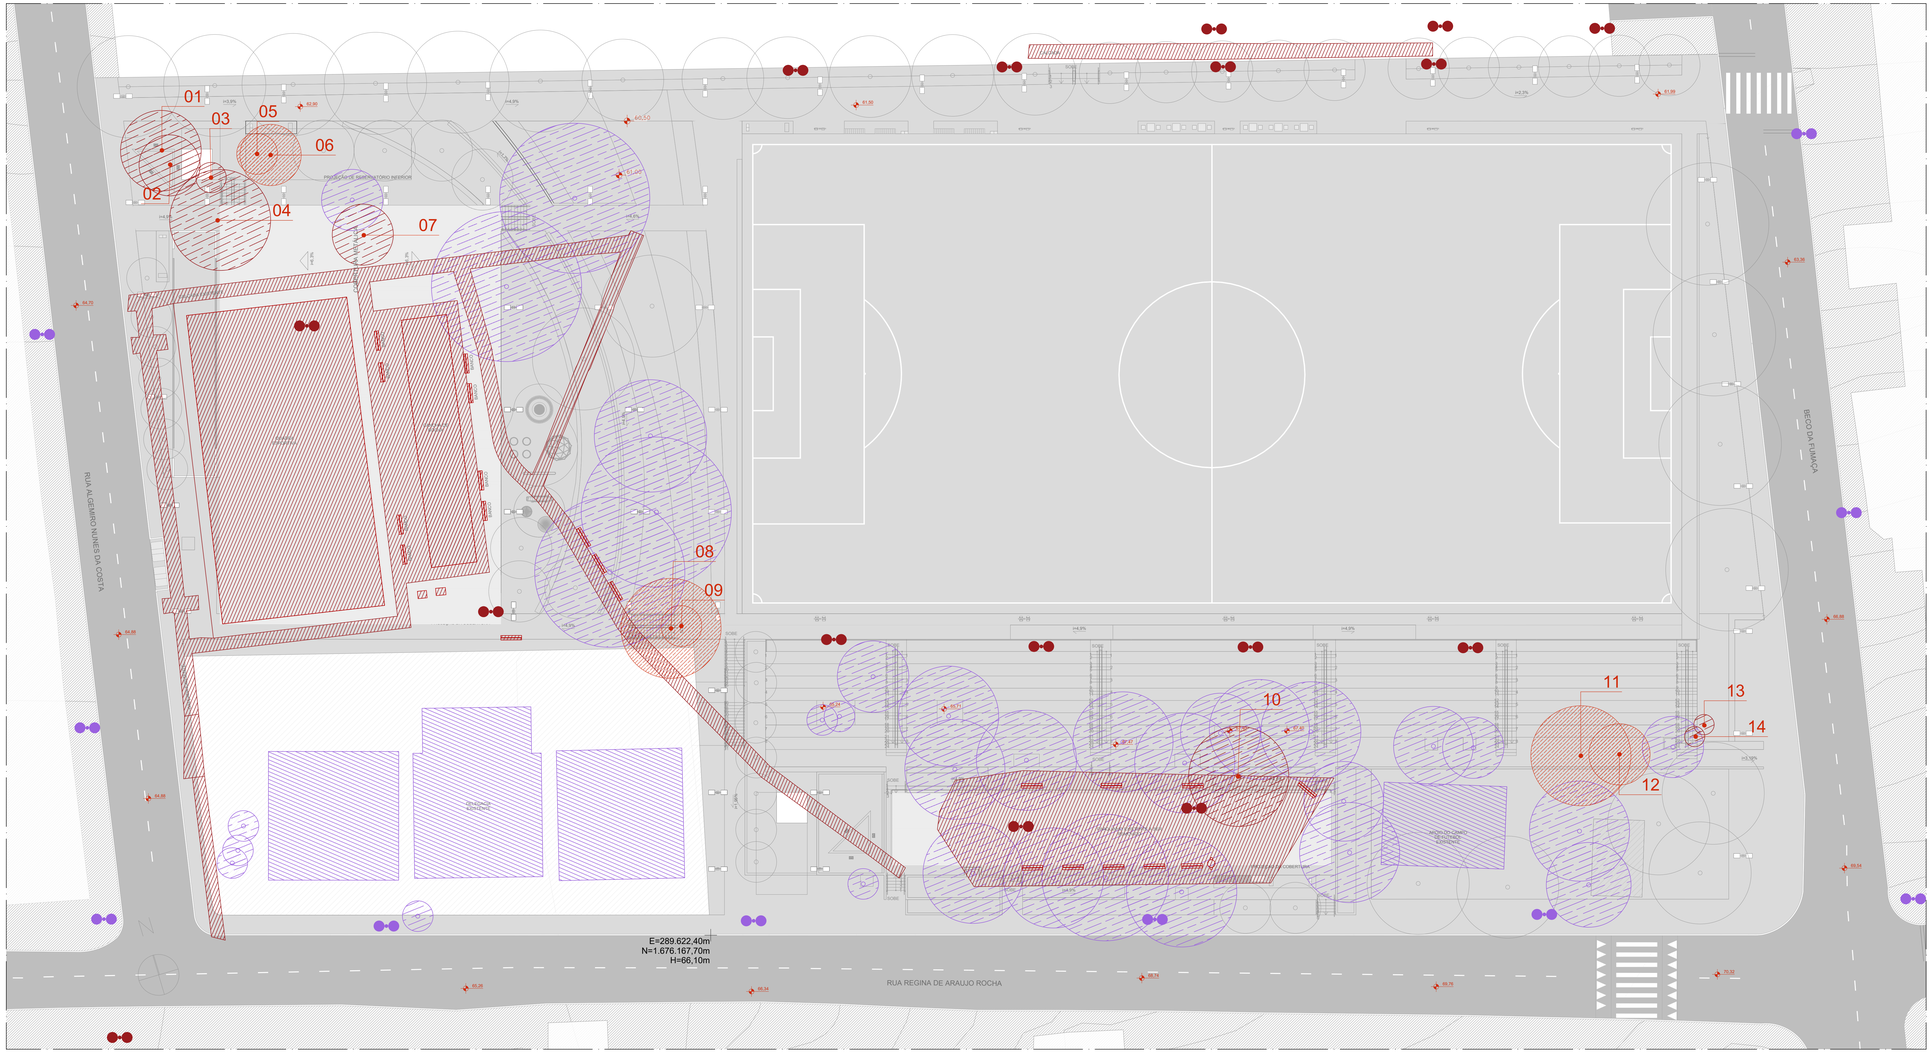
01
02
03
04
05
06
07
08
09
10
11
12
13
14
RUA ALGEMIRO NUNES DA COSTA
RUA REGINA DE ARAUJO ROCHA
BECO DA FUMAÇA
PASSEIO DE SEMI-METRO INTERIOR
PASSEIO DE SEMI-METRO EXTERIOR
RAMPA
ESCADA
ESCADA EXISTENTE
ESCADA EXISTENTE A SER DEMOLIDA
ESCADA EXISTENTE A SER MANTIDA
ESCADA EXISTENTE A SER REMOVIDA
ESCADA EXISTENTE A SER REMOVIDA
ESCADA EXISTENTE A SER REMOV

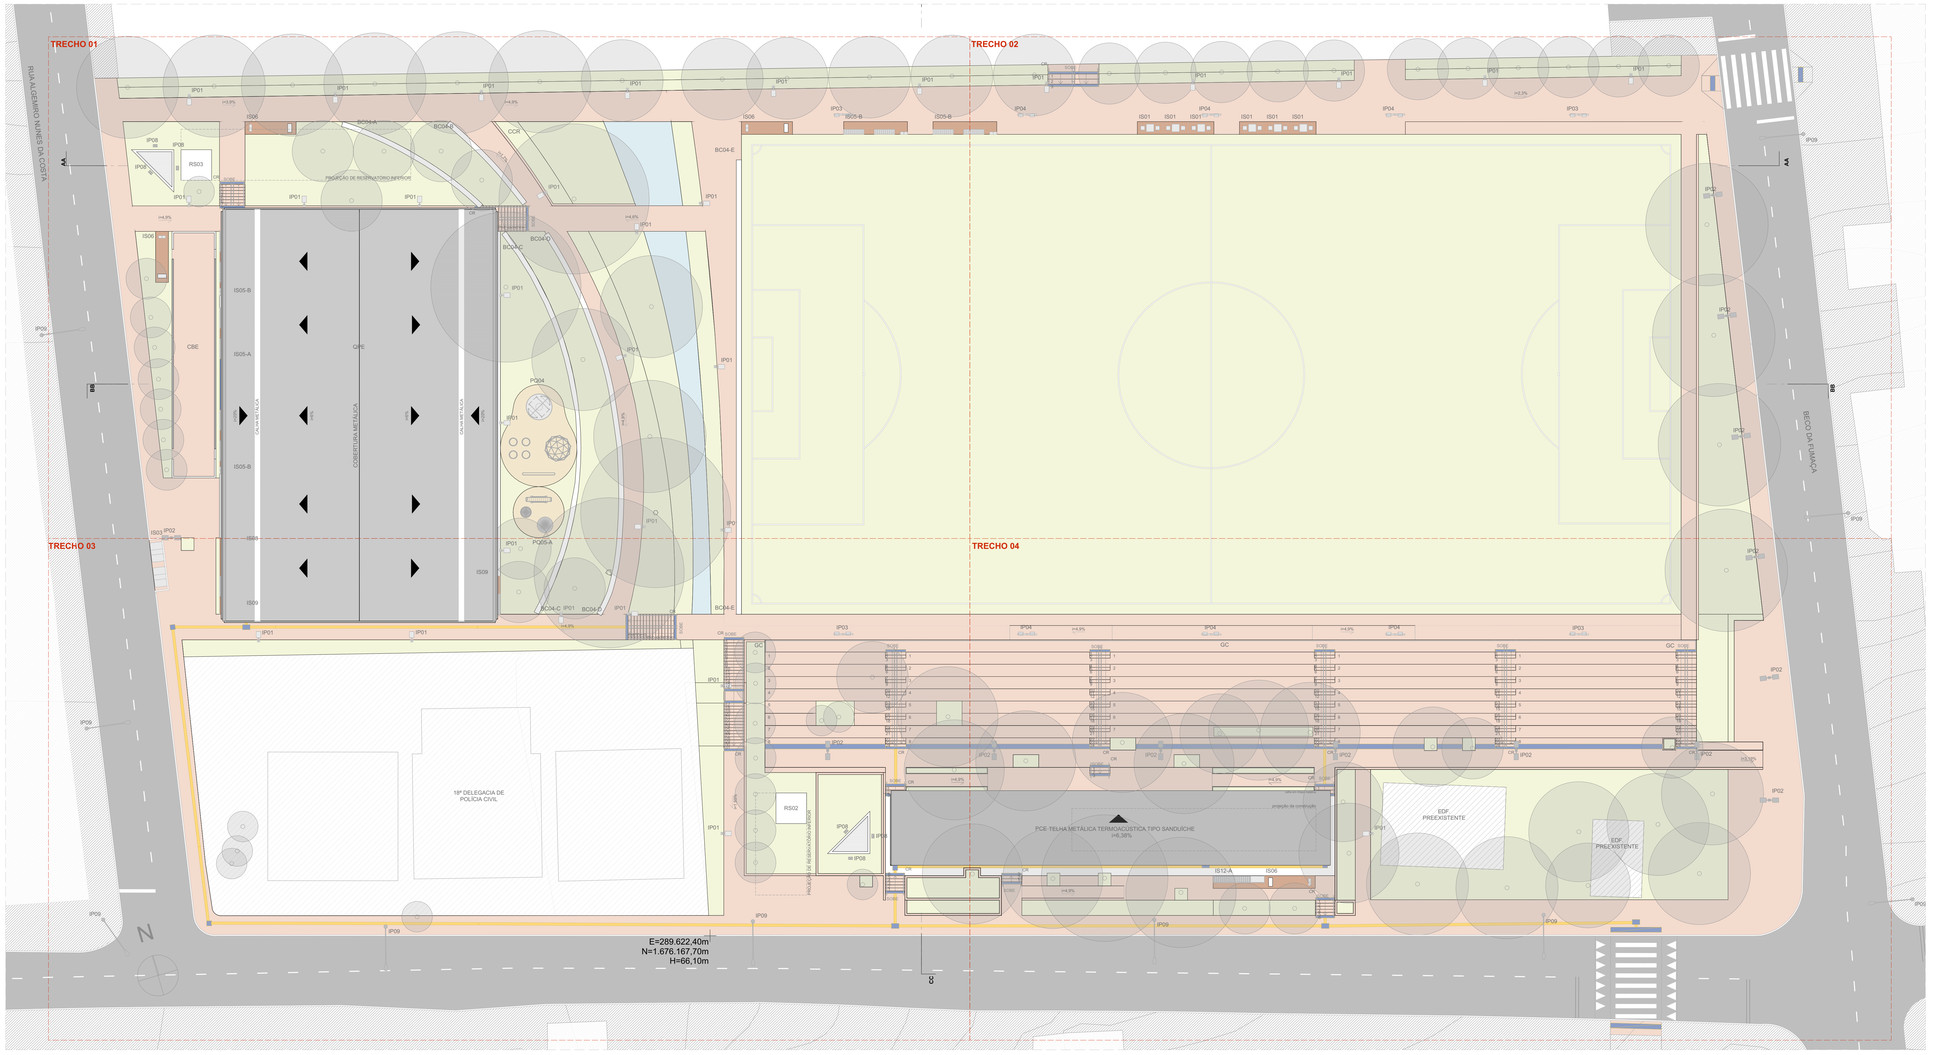

PLANTA BAIXA DE URBANISMO - GERAL
ESCALA 1:200

ACABAMENTOS

PISO

1 PAVIMENTAÇÃO EM CONCRETO USINADO,FCTOK 25 MPa, PIGMENTADO NA COR VERMELHO CLARO, PAGINAÇÃO 125x125cm, JUNTAS SECAS CORTADAS A DISCO
2 PAVIMENTAÇÃO EM CONCRETO USINADO, PIGMENTADO NA COR VERMELHO ESCURO
3 PAVIMENTAÇÃO EM BLOCOS DE CONCRETO INTERTRAVADO, COR VERMELHA, PAGINAÇÃO ESPINHA DE PEIXE
4 PISO EM TIJOLOS MACIÇOS, 21X10X5 cm, PAGINAÇÃO ESPINHA DE PEIXE
5 PISO EMBORRACHADO EPDM MOLDADO NO LOCAL - RUBBER BRASIL OU SIMILAR
6 FORRAÇÕES CONFORME PROJETO DE PAISAGISMO

SINALIZAÇÃO DE PISO

PISO TÁTIL DIRECIONAL EM CONCRETO, NA COR AMARELA
PISO TÁTIL DE ALERTA EM CONCRETO, NA COR BRANCA

LEGENDA:

MOBILIÁRIO URBANO

BANCOS

BC01 - BANCO EM CONCRETO E TIJOLO CERÂMICO 2,50 X 0,50 m
BC02 - BANCO EM CONCRETO E TIJOLO CERÂMICO 5,00 X 0,50 m
BC03 - BANCO EM CONCRETO E TIJOLO CERÂMICO 2,00 X 0,50 m
BC04 - BANCO EM CONCRETO E TIJOLO CERÂMICO, DE TAMANHO VARIÁVEL (A SER DETALHADO) INTEGRADO À CANTEIROS DE PAISAGISMO

MESA DE JOGOS

MJ01 - MESA DE JOGOS COM 02 BANCOS EM CONCRETO
MJ02 - MESA DE JOGOS COM 04 BANCOS EM CONCRETO

LIXEIRAS

LX01 - CONJUNTO DE 02 LIXEIRAS - VIA PÚBLICA
LX02 - LIXEIRA 120Ll LITROS (2,00 X 1,00 m)
LX03 - LIXEIRA PÉ FIXO - BELLAS DOG PET PLACE OU SIMILAR

PARACICLO

PC01 - CONJUNTO DE 04 PARACICLOS

CHURRASQUEIRAS

CQ01 - CHURRASQUEIRA INDEPENDENTE COM 02 BANCADAS

CHIMARRÓDROMO

CH - UNIDADE CHIMARRÓDROMO - ICIEHOT (0,85 X 0,40 m)

ABRIGO DE ÔNIBUS

AO - ABRIGO DE ÔNIBUS - GOLONI - LITORAL

PARQUES INFANTIS

PQ01 - PARQUE INFANTIL 01 - (107 m²)
PQ02 - PARQUE INFANTIL 02 - (111 m²)
PQ03 - PARQUE INFANTIL 03 - (80 m²)
PQ04 - PARQUE INFANTIL 04 - (50 m²)
PQ05 - PARQUE INFANTIL 05 - (20 m²)
PQ06 - PARQUE INFANTIL 06 - (102 m²)

ACADEMIAS AO AR LIVRE:

AL01 - ACADEMIA AO AR LIVRE 01 - (80 m²)
AL02 - ACADEMIA AO AR LIVRE 02 - (80 m²)
AL03 - ACADEMIA AO AR LIVRE 03 - (103 m²)

RESERVATÓRIOS:

RS01 - RESERVATÓRIO 01 - SUPERIOR
RS02 - RESERVATÓRIO 02 - INFERIOR - TIPO A
RS03 - RESERVATÓRIO 03 - INFERIOR - TIPO B

EQUIPAMENTOS PÚBLICOS E ESTRUTURAS DE APOIO

PCA - PAVILHÃO COMUNITÁRIO - TERRENO A
PCE - PAVILHÃO COMUNITÁRIO - TERRENO E
GPD - GUARDA POLIESPORTIVA E MÓDULOS DE APOIO - TERRENO D
GPE - GUARDA POLIESPORTIVA E MÓDULOS DE APOIO - TERRENO E
CFA - CAMPO DE FUTEBOL DE 11 - TERRENO A
CFC - CAMPINHO - TERRENO C
CFD - CAMPO DE FUTEBOL DE 7 - TERRENO D
CFE - CAMPO DE FUTEBOL DE 11 - TERRENO E
CFF - CAMPO DE FUTEBOL - TERRENO F
CME - CASAMATA E VESTIÁRIOS - TERRENO E
CBE - CANCHA DE BOCHA - TERRENO E
CRD - CACHORRÓDROMO - TERRENO D
PLD - PALCO AO AR LIVRE - TERRENO D
CTD - COBERTURA TENSIONADA - TERRENO D
CCR - CONTENÇÃO EM CONCRETO (A SER DETALHADO)

ILUMINAÇÃO PÚBLICA

IP01 - POSTE METÁLICO (6 METROS) 01 LUMINÁRIA TIPO PÉTALA - DIMENSÕES: 124X273X116MM - LXCXA, CONFORME ESPECIFICAÇÃO TÉCNICA
IP02 - POSTE METÁLICO (6 METROS) 02 LUMINÁRIAS TIPO PÉTALA - DIMENSÕES: 124X273X116MM - LXCXA, CONFORME ESPECIFICAÇÃO TÉCNICA
IP03 - POSTE DE CONCRETO (10 METROS) + LUMINÁRIA TIPO REFLETOR - DIMENSÕES: 432X230X99MM - LXCXA , CONFORME ESPECIFICAÇÃO TÉCNICA
IP04 - POSTE DE CONCRETO (18 METROS) + LUMINÁRIA TIPO REFLETOR - DIMENSÕES: 432X230X99MM - LXCXA (292X230X99MM - LXCXA, CONFORME ESPECIFICAÇÃO TÉCNICA
IP05 - POSTE METÁLICO (8 METROS) + 01 LUMINÁRIA TIPO REFLETOR - DIMENSÕES: 270X267X92MM - LXCXA, CONFORME ESPECIFICAÇÃO TÉCNICA
IP06 - POSTE METÁLICO (8 METROS) + 01 LUMINÁRIA TIPO REFLETOR - DIMENSÕES: 270X267X92MM - LXCXA, CONFORME ESPECIFICAÇÃO TÉCNICA
IP07 - POSTE METÁLICO (14 METROS) + 01 LUMINÁRIA TIPO REFLETOR - DIMENSÕES: 230X432X99MM - LXCXA, CONFORME ESPECIFICAÇÃO TÉCNICA
IP08 - REFLETOR LED, 200W, IP67, FLOOD LIGHT, REF. N1, COR CINZA GRAFITE, ACABAMENTO FOSCO, DA ECOLUX OU SIMILAR, INSTALADO NO PISO SOBRE BASE DE CONCRETO (ILUMINAÇÃO DOS RESERVATÓRIOS)
IP09 - POSTE EXISTENTE

GUARDA CORPO E CORRIMÃO

GC - GUARDA CORPO EM AÇO INOX H=90cm
CR - CORRIMÃO EM AÇO INOX H=92cm

ILHAS DE SERVIÇO

IS01: ILHA DE SERVIÇO 01
01 x MJ01 - (MESA DE JOGOS)
PISO EM TIJOLO CERÂMICO

IS02: ILHA DE SERVIÇO 02
02 x MJ02 - (MESAS DE JOGOS)
PISO EM TIJOLO CERÂMICO

IS03: ILHA DE SERVIÇO 03
02 x LX02 - (LIXEIRA)

IS04: ILHA DE SERVIÇO 04
01 x BC03 + 01 x LX01 - (BANCO E LIXEIRAS)
PISO EM TIJOLO CERÂMICO

IS 05-A: ILHA DE SERVIÇO 05 - TIPO A
02 x BC03 – (BANCOS)
PISO EM TIJOLO CERÂMICO

IS05-B: ILHA DE SERVIÇO 05 - TIPO B
02 x BC03 + 01 x LX01 - (BANCOS E LIXEIRAS)
PISO EM TIJOLO CERÂMICO

IS06: ILHA DE SERVIÇO 06
01 CH + 01 LX01 - (CHIMARRÓDROMO)
PISO EM TIJOLO CERÂMICO

IS07: ILHA DE SERVIÇO 07
01 x PC01 – (PARACICLOS)
PISO EM TIJOLO CERÂMICO

IS08: ILHA DE SERVIÇO 08
01 x PC01 – (PARACICLOS)
PISO EM TIJOLO CERÂMICO

IS09: ILHA DE SERVIÇO 09
02 x BC03 – (BANCOS)
PISO EM TIJOLO CERÂMICO

IS10: ILHA DE SERVIÇO 10
01 X CQ01 + 01 x LX01 – (CHURRASQUEIRA)
PISO EM TIJOLO CERÂMICO

IS11-A: ILHA DE SERVIÇO 11 - TIPO A
01 x AO + 01 x LX01 – (ABRIGO DE ÔNIBUS)
PISO EM TIJOLO CERÂMICO

IS11-B: ILHA DE SERVIÇO 11 - TIPO B
01 x AO + 01 x BC03 + 01 x LX01 - (ABRIGO DE ÔNIBUS)
PISO EM TIJOLO CERÂMICO

IS12-A: ILHA DE SERVIÇO 12 - TIPO A
BANCO + COMPARTIMENTO PARA CONDENSADORA
DIMENSÃO: 0,72X5,00m

IS12-B: ILHA DE SERVIÇO 12 – TIPO B
BANCO + COMPARTIMENTO DUPLO PARA CONDENSADORA
DIMENSÃO: 0,72X5,00m

IS12-C: ILHA DE SERVIÇO 12 - TIPO C
BANCO + 2 COMPARTIMENTOS PARA CONDENSADORA
DIMENSÃO: 0,72X5,00m

IS13: ILHA DE SERVIÇO 13
01 x CH + 01 x LX03
PISO EM TIJOLO CERÂMICO

NOTAS

1. DIMENSÕES E NÍVEIS EM METRO.
2. CONFERIR MEDIDAS NA OBRA.
3. OS NÍVEIS DE REFERÊNCIA DO PROJETO, EQUIVALEM ÀS COTAS ALTIMÉTRICAS DO LEVANTAMENTO TOPOGRÁFICO PLANIALTIMÉTRICO DOCUMENTO RSSEGURO-SEDUR-POA-RUBEMBERTA-LEV-07
4. O PISO DAS CALÇADAS TERÁ JUNTAS SECAS CORTADAS IN LOCO, DE ACORDO COM OS ALINHAMENTOS INDICADOS EM PLANTA DE PAGINAÇÃO. OS ARRANQUES SEGUEM SEMPRE QUE POSSÍVEL OS ALINHAMENTOS DAS ILHAS DE SERVIÇO, CONFORME INDICAÇÕES EM PLANTA.
5. TODOS OS PASSEIOS DEVEM TER INCLINAÇÃO TRANSVERSAL MÍNIMA DE 1% E MÁXIMA DE 3%, PARA FINS DE ENCAMINHAMENTO DE ÁGUAS PLUVAIS E ACESSIBILIDADE. AS INCLINAÇÕES DEVEM SER SEMPRE CONDUZIDAS NA DIREÇÃO DOS CANTEIROS E JARDINS, RESPEITADAS AS COTAS DE NÍVEL INDICADAS NO PROJETO.

coletivo de projetos

AUTORES RESPONSÁVEIS TÉCNICOS

Fabiano José Arcádio Sobreira
CAU A24308-6

Paulo Victor Borges Ribeiro
CAU A86468-9

PROJETO TERCEIRIZADO

PROJETO URBANISTICO INTEGRADO - TERRITÓRIO RUBEM BERTA PORTO ALEGRE - RS

GOVERNO DO ESTADO
RIO GRANDE DO SUL
SECRETARIA DE DESENVOLVIMENTO URBANO E METROPOLITANO

SEDUR - SECRETARIA DE DESENVOLVIMENTO URBANO E METROPOLITANO

DPM - DEPARTAMENTO URBANO E METROPOLITANO

CENTRO ADMINISTRATIVO FERNANDO FERRARI - AV. BORGES DE MEDEIROS, N 1501 -
BAIRRO PRAIA DE BELAS - PORTO ALEGRE/RS
CEP - 90110-150

DIVISÃO DPM - DEPARTAMENTO URBANO E METROPOLITANO	DIRETORA Taisiele Francescon
PROJETO URBANISTICO INTEGRADO - TERRITÓRIO RUBEM BERTA PORTO ALEGRE RIO GRANDE DO SUL	CHEFE DE DIVISÃO Isabel Coutinho
ENDEREÇO DO TERRENO RUBEM BERTA, PORTO ALEGRE/RS	
ETAPA E DISCIPLINA PROJETO EXECUTIVO DE URBANISMO TERRENO E - RUBEM BERTA, PORTO ALEGRE	ÁREA TOTAL DO PROJETO URBANISTICO INTEGRADO 47.870,58 m2
CONTEÚDO PLANTA BAIXA DE URBANISMO - GERAL	

ESCALA	DATA	SÉRIE	FOLHA
INDICADA	10/08/2026	URB	0103

ARQUIVO
RSSEGURO-SEDUR-POA-RUBEMBERTA-E-URB-PE-0103-R03

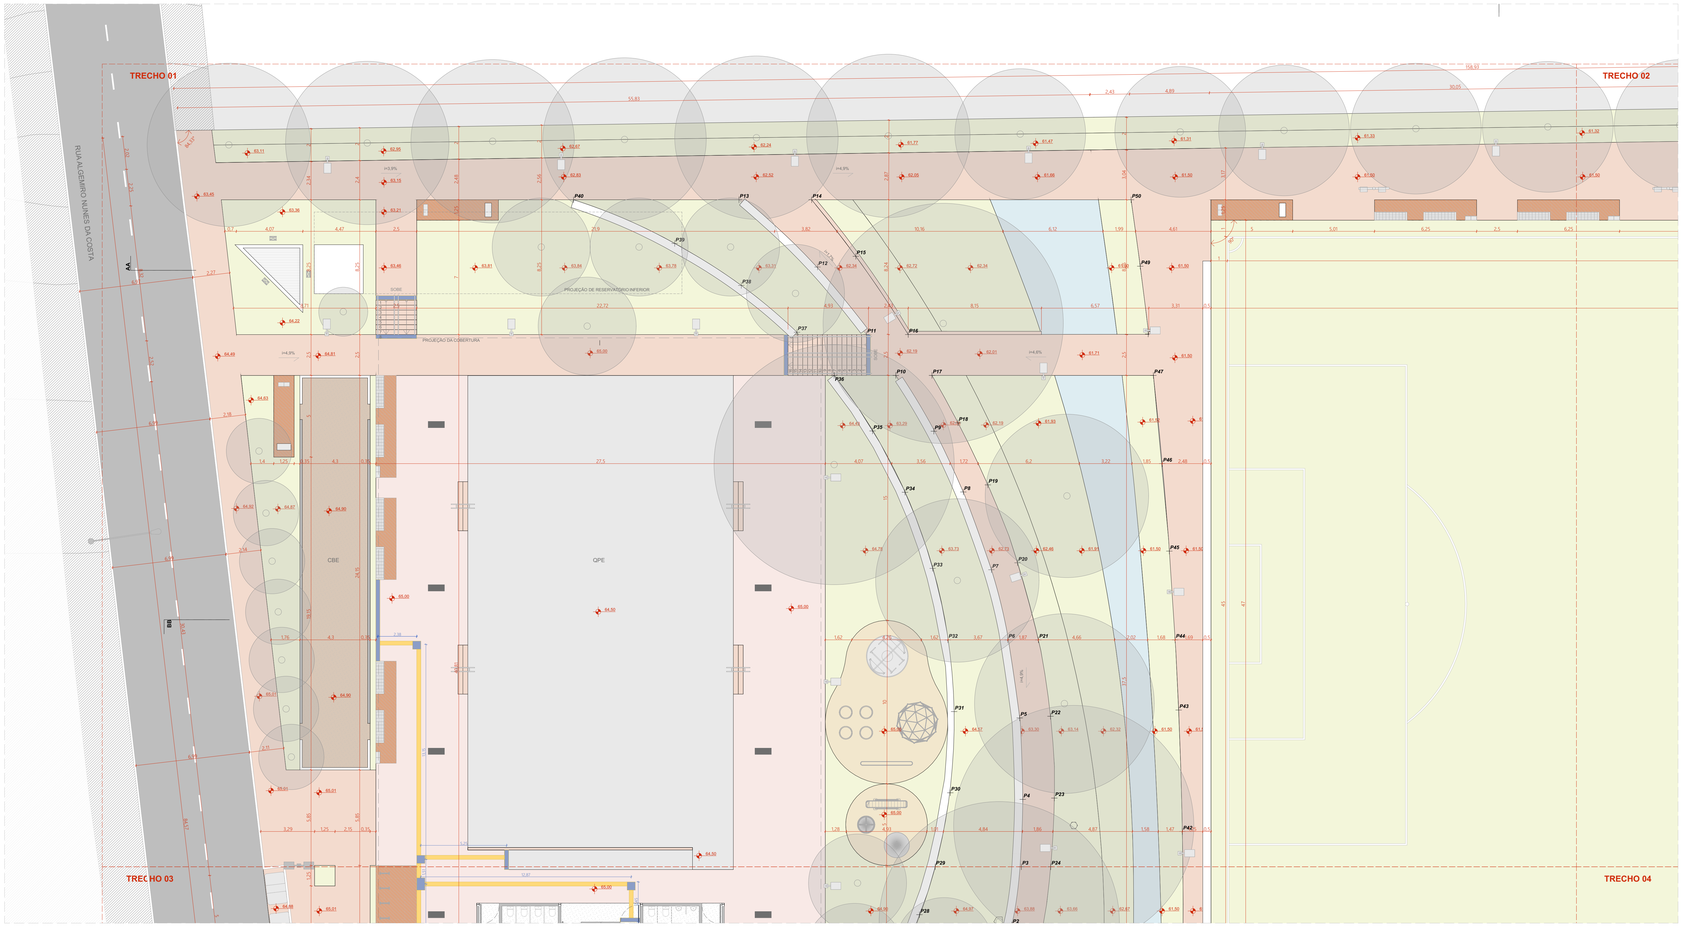

PLANTA BAIXA DE URBANISMO - COTAS E COORDENADAS - TRECHO 01
ESCALA 1:125

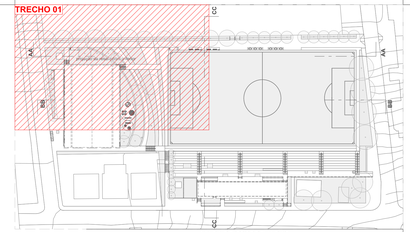

ACABAMENTOS

PISO

1. PAVIMENTAÇÃO EM CONCRETO USINADO,FCK 25 MPa, PIGMENTADO NA COR VERMELHO CLARO, PAGINAÇÃO 125x125cm, JUNTAS SECAS CORTADAS EM QUADRO
2. PAVIMENTAÇÃO EM CONCRETO USINADO, PIGMENTADO NA COR VERMELHO ESCURO
3. PAVIMENTAÇÃO EM BLOCOS DE CONCRETO INTERTRAVADO, COR VERMELHA, PAGINAÇÃO ESPINHA DE PEIXE
4. PISO EM TUDOS MADEIS, 210X303 cm, PAGINAÇÃO ESPINHA DE PEIXE
5. PISO EMBORRACHADO EPDM MOLDADO NO LOCAL - RUBBER BRASIL OU SIMILAR
6. FORRAÇÕES CONFORME PROJETO DE PAISAGISMO

SINALIZAÇÃO DE PISO

- PISO TÁTIL DIRECIONAL EM CONCRETO, NA COR BRANCA
- PISO TÁTIL DE ALERTA EM CONCRETO, NA COR BRANCA

LEGENDA:

MOBILIÁRIO URBANO

BANCOS

BC01 - BANCO EM CONCRETO E TIJOLO CERÂMICO 2,50 X 0,50 m
BC02 - BANCO EM CONCRETO E TIJOLO CERÂMICO 5,00 X 0,50 m
BC03 - BANCO EM CONCRETO E TIJOLO CERÂMICO 2,00 X 0,50 m
BC04 - BANCO EM CONCRETO E TIJOLO CERÂMICO, DE TAMANHO VARIÁVEL (A SER DETALHADO) INTEGRADO À CANTEIROS DE PAISAGISMO

MESA DE JOGOS

MJ01 - MESA DE JOGOS COM 02 BANCOS EM CONCRETO
MJ02 - MESA DE JOGOS COM 04 BANCOS EM CONCRETO

LIXEIRAS

LX01 - CONJUNTO DE 2,0 LIXEIRAS - VIA PÚBLICA
LX02 - LIXEIRA 100Ø LITROS (2,00 X 1,00 m)
LX03 - LIXEIRA PÉ FIXO - BELLAS DOG PET PLACE OU SIMILAR

PARACICLOS

PC01 - CONJUNTO DE 04 PARACICLOS

CHURRASQUEIRAS

CQ01 - CHURRASQUEIRA INDEPENDENTE COM 02 BANCADAS

CHIMARRÓDROMO

CH - UNIDADE CHIMARRÓDROMO - ICDEHOT (0,85 X 0,40 m)

ABRIGO DE ÔNIBUS

AO - ABRIGO DE ÔNIBUS - GOLONI - LITORAL

PARQUES INFANTIS

PQ01 - PARQUE INFANTIL 01 - (107 m²)
PQ02 - PARQUE INFANTIL 02 - (111 m²)
PQ03 - PARQUE INFANTIL 03 - (80 m²)
PQ04 - PARQUE INFANTIL 04 - (50 m²)
PQ05 - PARQUE INFANTIL 05 - (20 m²)
PQ06 - PARQUE INFANTIL 06 - (102 m²)

ACADEMIAS AO AR LIVRE:

AL01 - ACADEMIA AO AR LIVRE 01 - (80 m²)
AL02 - ACADEMIA AO AR LIVRE 02 - (80 m²)
AL03 - ACADEMIA AO AR LIVRE 03 - (103 m²)

RESERVATÓRIOS:

RS01- RESERVATÓRIO 01 - SUPERIOR
RS02 - RESERVATÓRIO 02 - INFERIOR - TIPO A
RS03 - RESERVATÓRIO 03 - INFERIOR - TIPO B

EQUIPAMENTOS PÚBLICOS E ESTRUTURAS DE APOIO

PCA - PAVILHÃO COMUNITÁRIO - TERRENO A
PCE - PAVILHÃO COMUNITÁRIO - TERRENO E
QPD - GUARDA POLÍESPORTIVA E MÓDULOS DE APOIO - TERRENO D
QPE - GUARDA POLIESPORTIVA E MÓDULOS DE APOIO - TERRENO E
CFA - CAMPO DE FUTEBOL DE 11 - TERRENO A
CFC - CAMPINHO - TERRENO C
CFD - CAMPO DE FUTEBOL DE 7 - TERRENO D
CFE - CAMPO DE FUTEBOL DE 11 - TERRENO E
CBD - CASAMATA - TERRENO D
CME - CASAMATA E VESTIÁRIOS - TERRENO E
CBE - GANCHA DE BOCHA - TERRENO E
CRD - CACHORRÓDROMO - TERRENO D
PLD - PALCO AO AR LIVRE - TERRENO D
CTD - COBERTURA TENSIONADA - TERRENO D
CCR - CONTENÇÃO EM CONCRETO (A SER DETALHADO)

ILUMINAÇÃO PÚBLICA

IP01 - POSTE METÁLICO (6 METROS) 01 LUMINÁRIA TIPO PÉTALA - DIMENSÕES: 124X273X116MM - LXCXA, CONFORME ESPECIFICAÇÃO TÉCNICA
IP02 - POSTE METÁLICO (6 METROS) 02 LUMINÁRIAS TIPO PÉTALA - DIMENSÕES: 124X273X116MM - LXCXA, CONFORME ESPECIFICAÇÃO TÉCNICA
IP03 - POSTE DE CONCRETO (18 METROS) + LUMINÁRIA TIPO REFLETOR - DIMENSÕES: 432X230X396MM - LXCXA , CONFORME ESPECIFICAÇÃO TÉCNICA
IP04 - POSTE DE CONCRETO (18 METROS) + LUMINÁRIA TIPO REFLETOR - DIMENSÕES: 432X230X396MM - LXCXA / 292X230X99MM - LXCXA, CONFORME ESPECIFICAÇÃO TÉCNICA
IP05 - POSTE METÁLICO (8 METROS) + 01 LUMINÁRIA TIPO REFLETOR - DIMENSÕES: 270X267X82MM - LXCXA, CONFORME ESPECIFICAÇÃO TÉCNICA
IP06 - POSTE METÁLICO (8 METROS) + 01 LUMINÁRIA TIPO REFLETOR - DIMENSÕES: 270X267X82MM - LXCXA, CONFORME ESPECIFICAÇÃO TÉCNICA
IP07 - POSTE METÁLICO (14 METROS) + 01 LUMINÁRIA TIPO REFLETOR - DIMENSÕES: 230X432X396MM - LXCXA, CONFORME ESPECIFICAÇÃO TÉCNICA
IP08 - REFLETOR LED, 200W, IP67, FLOOD LIGHT, REF. N1, COR CINZA GRAFITE, ACABAMENTO FOSCO, DA ECOLUX OU SIMILAR, INSTALADO NO POSO SOBRE BASE DE CONCRETO (ILUMINAÇÃO DOS RESERVATÓRIOS)
IP09 - POSTE EXISTENTE

GUARDA CORPO E CORRIMÃO

GC - GUARDA CORPO EM AÇO INOX H=90cm
CR - CORRIMÃO EM AÇO INOX H=92cm

ILHAS DE SERVIÇO

IS01: ILHA DE SERVIÇO 01
01 x MJ01 - (MESA DE JOGOS)
PISO EM TIJOLO CERÂMICO

IS02: ILHA DE SERVIÇO 02
02 x MJ02 - (MESAS DE JOGOS)
PISO EM TIJOLO CERÂMICO

IS03: ILHA DE SERVIÇO 03
02 x LX02 - (LIXEIRA)

IS04: ILHA DE SERVIÇO 04
01 x BC03 + 01 x LX01 - (BANCO E LIXEIRAS)
PISO EM TIJOLO CERÂMICO

IS 05-A: ILHA DE SERVIÇO 05 - TIPO A
02 x BC03 – (BANCOS)
PISO EM TIJOLO CERÂMICO

IS05-B: ILHA DE SERVIÇO 05 - TIPO B
02 x BC03 + 01 x LX01 - (BANCOS E LIXEIRAS)
PISO EM TIJOLO CERÂMICO

IS06: ILHA DE SERVIÇO 06
01 CH + 01 LX01 – (CHIMARRÓDROMO)
PISO EM TIJOLO CERÂMICO

IS07: ILHA DE SERVIÇO 07
01 x PC01 – (PARACICLOS)
PISO EM TIJOLO CERÂMICO

IS08: ILHA DE SERVIÇO 08
01 x PC01 – (PARACICLOS)
PISO EM TIJOLO CERÂMICO

IS09: ILHA DE SERVIÇO 09
02 x BC03 – (BANCOS)
PISO EM TIJOLO CERÂMICO

IS10: ILHA DE SERVIÇO 10
01 X CQ01 + 01 x LX01 – (CHURRASQUEIRA)
PISO EM TIJOLO CERÂMICO

IS11-A: ILHA DE SERVIÇO 11 - TIPO A
01 x AO + 01 x LX01 – (ABRIGO DE ÔNIBUS)
PISO EM TIJOLO CERÂMICO

IS11-B: ILHA DE SERVIÇO 11 – TIPO B
01 x AO + 01 x BC03 + 01 x LX01 - (ABRIGO DE ÔNIBUS)
PISO EM TIJOLO CERÂMICO

IS12-A: ILHA DE SERVIÇO 12 - TIPO A
BANCO + COMPARTIMENTO PARA CONDENSADORA
DIMENSÃO: 0,70X5,00m

IS12-B: ILHA DE SERVIÇO 12 – TIPO B
BANCO + COMPARTIMENTO DUPLO PARA CONDENSADORA
DIMENSÃO: 0,70X5,00m

IS12-C: ILHA DE SERVIÇO 12 - TIPO C
BANCO + 2 COMPARTIMENTOS PARA CONDENSADORA
DIMENSÃO: 0,70X5,00m

IS13: ILHA DE SERVIÇO 13
01 x CH + 01 x LX03
PISO EM TIJOLO CERÂMICO

MAPA DE COORDENADAS

CÓDIGO	COORDENADA X (O)	COORDENADA Y (S)	COORDENADA Z (H NÍVEL DO MAR)
P1	51° 6' 27,44"	30° 2' 0,02"	64,26
P2	51° 6' 27,35"	30° 1' 59,91"	63,96
P3	51° 6' 27,29"	30° 1' 59,81"	63,84
P4	51° 6' 27,24"	30° 1' 59,68"	63,53
P5	51° 6' 27,20"	30° 1' 59,52"	63,26
P6	51° 6' 27,17"	30° 1' 59,37"	62,98
P7	51° 6' 27,16"	30° 1' 59,23"	62,79
P8	51° 6' 27,18"	30° 1' 59,06"	62,55
P9	51° 6' 27,20"	30° 1' 58,93"	62,37
P10	51° 6' 27,25"	30° 1' 58,80"	61,91
P11	51° 6' 27,29"	30° 1' 58,71"	62,19
P12	51° 6' 27,35"	30° 1' 58,55"	62,47
P13	51° 6' 27,48"	30° 1' 58,38"	62,54
P14	51° 6' 27,32"	30° 1' 58,42"	62,36
P15	51° 6' 27,26"	30° 1' 58,55"	62,26
P16	51° 6' 27,19"	30° 1' 58,73"	62,19
P17	51° 6' 27,17"	30° 1' 58,82"	62,19
P18	51° 6' 27,14"	30° 1' 58,93"	62,34
P19	51° 6' 27,12"	30° 1' 59,06"	62,53
P20	51° 6' 27,10"	30° 1' 59,23"	62,78
P21	51° 6' 27,11"	30° 1' 59,39"	63,02
P22	51° 6' 27,13"	30° 1' 59,54"	63,26
P23	51° 6' 27,17"	30° 1' 59,70"	63,50
P24	51° 6' 27,33"	30° 1' 59,83"	63,68
P25	51° 6' 27,29"	30° 1' 59,94"	63,91
P26	51° 6' 27,35"	30° 2' 0,04"	64,15
P27	51° 6' 27,67"	30° 1' 59,96"	64,60
P28	51° 6' 27,55"	30° 1' 59,84"	64,79
P29	51° 6' 27,48"	30° 1' 59,76"	64,85
P30	51° 6' 27,40"	30° 1' 59,63"	64,88
P31	51° 6' 27,34"	30° 1' 59,47"	64,66
P32	51° 6' 27,31"	30° 1' 59,33"	64,41
P33	51° 6' 27,29"	30° 1' 59,19"	64,16
P34	51° 6' 27,30"	30° 1' 59,03"	63,93
P35	51° 6' 27,34"	30° 1' 58,89"	63,81
P36	51° 6' 27,38"	30° 1' 58,77"	63,77
P37	51° 6' 27,44"	30° 1' 58,66"	64,34
P38	51° 6' 27,53"	30° 1' 58,54"	63,80
P39	51° 6' 27,65"	30° 1' 58,42"	63,30
P40	51° 6' 27,84"	30° 1' 58,28"	64,60
P41	51° 6' 27,02"	30° 2' 0,13"	61,50
P42	51° 6' 26,91"	30° 1' 59,83"	61,50
P43	51° 6' 26,84"	30° 1' 59,60"	61,50
P44	51° 6' 26,81"	30° 1' 59,46"	61,50
P45	51° 6' 26,76"	30° 1' 59,29"	61,50
P46	51° 6' 26,72"	30° 1' 59,12"	61,50
P47	51° 6' 26,68"	30° 1' 58,95"	61,50
P48	51° 6' 26,66"	30° 1' 58,86"	61,50
P49	51° 6' 26,64"	30° 1' 58,73"	61,50
P50	51° 6' 26,61"	30° 1' 58,60"	61,50

NOTAS

1. DIMENSÕES E NÍVEIS EM METRO.
2. CONFERIR MEDIDAS NA OBRA.
3. OS NÍVEIS DE REFERÊNCIA DO PROJETO, EQUIVALEM ÀS COTAS ALTIMÉTRICAS DO LEVANTAMENTO TOPOGRÁFICO PLANIALTIMÉTRICO DOCUMENTO RSSEGURO-SEDUR-POA-RUBEMBERTA-LEV-07
4. O PISO DAS CALÇADAS TERÁ JUNTAS SECAS CORTADAS IN LOCO, DE ACORDO COM OS ALINHAMENTOS INDICADOS EM PLANTA DE PAGINAÇÃO. OS ARRANQUES SEGUEM SEMPRE QUE POSSÍVEL OS ALINHAMENTOS DAS ILHAS DE SERVIÇO, CONFORME INDICAÇÕES EM PLANTA.
5. TODOS OS PASSEIOS DEVEM TER INCLINAÇÃO TRANSVERSAL MÍNIMA DE 1% E MÁXIMA DE 3%, PARA FINS DE ENCAMINHAMENTO DE ÁGUAS PLUVAIS E ACESSIBILIDADE. AS INCLINAÇÕES DEVEM SER SEMPRE CONDUZIDAS NA DIREÇÃO DOS CANTEIROS E JARDINS, RESPEITADAS AS COTAS DE NÍVEL INDICADAS NO PROJETO.

coletivo de projetos

AUTORES RESPONSÁVEIS TÉCNICOS

Fabiano José Arcádio Sobreira
CAU A24308-6

Paulo Victor Borges Ribeiro
CAU A86468-9

PROJETO TERCEIRIZADO

PROJETO URBANISTICO INTEGRADO - TERRITÓRIO RUBEM BERTA PORTO ALEGRE - RS

GOVERNO DO ESTADO
RIO GRANDE DO SUL
SECRETARIA DE DESENVOLVIMENTO URBANO E METROPOLITANO

SEDUR - SECRETARIA DE DESENVOLVIMENTO URBANO E METROPOLITANO

DPM - DEPARTAMENTO URBANO E METROPOLITANO

CENTRO ADMINISTRATIVO FERNANDO FERRARI - AV. BORGES DE MEDEIROS, N 1501 -
BAIRRO PRAIA DE BELAS - PORTO ALEGRE/RS
CEP - 90110-150

DIVISÃO DPM - DEPARTAMENTO URBANO E METROPOLITANO	DIRETORA Taisiele Francesconi
PROJETO URBANISTICO INTEGRADO - TERRITÓRIO RUBEM BERTA PORTO ALEGRE RIO GRANDE DO SUL	CHEFE DE DIVISÃO Isabel Coutinho
ENDEREÇO DO TERRENO RUBEM BERTA, PORTO ALEGRE/RS	
ETAPA E DISCIPLINA PROJETO EXECUTIVO DE URBANISMO TERRENO E - RUBEM BERTA, PORTO ALEGRE	ÁREA TOTAL DO PROJETO URBANISTICO INTEGRADO 47.870,58 m2

CONTEÚDO

PLANTA BAIXA DE URBANISMO - COTAS E COORDENADAS, URB | MAPA DE COORDENADAS

ESCALA	DATA	SÉRIE	FOLHA
INDICADA	10/08/2026	URB	0104

ARQUIVO
RSSEGURO-SEDUR-POA-RUBEMBERTA-E-URB-PE-0104-R03

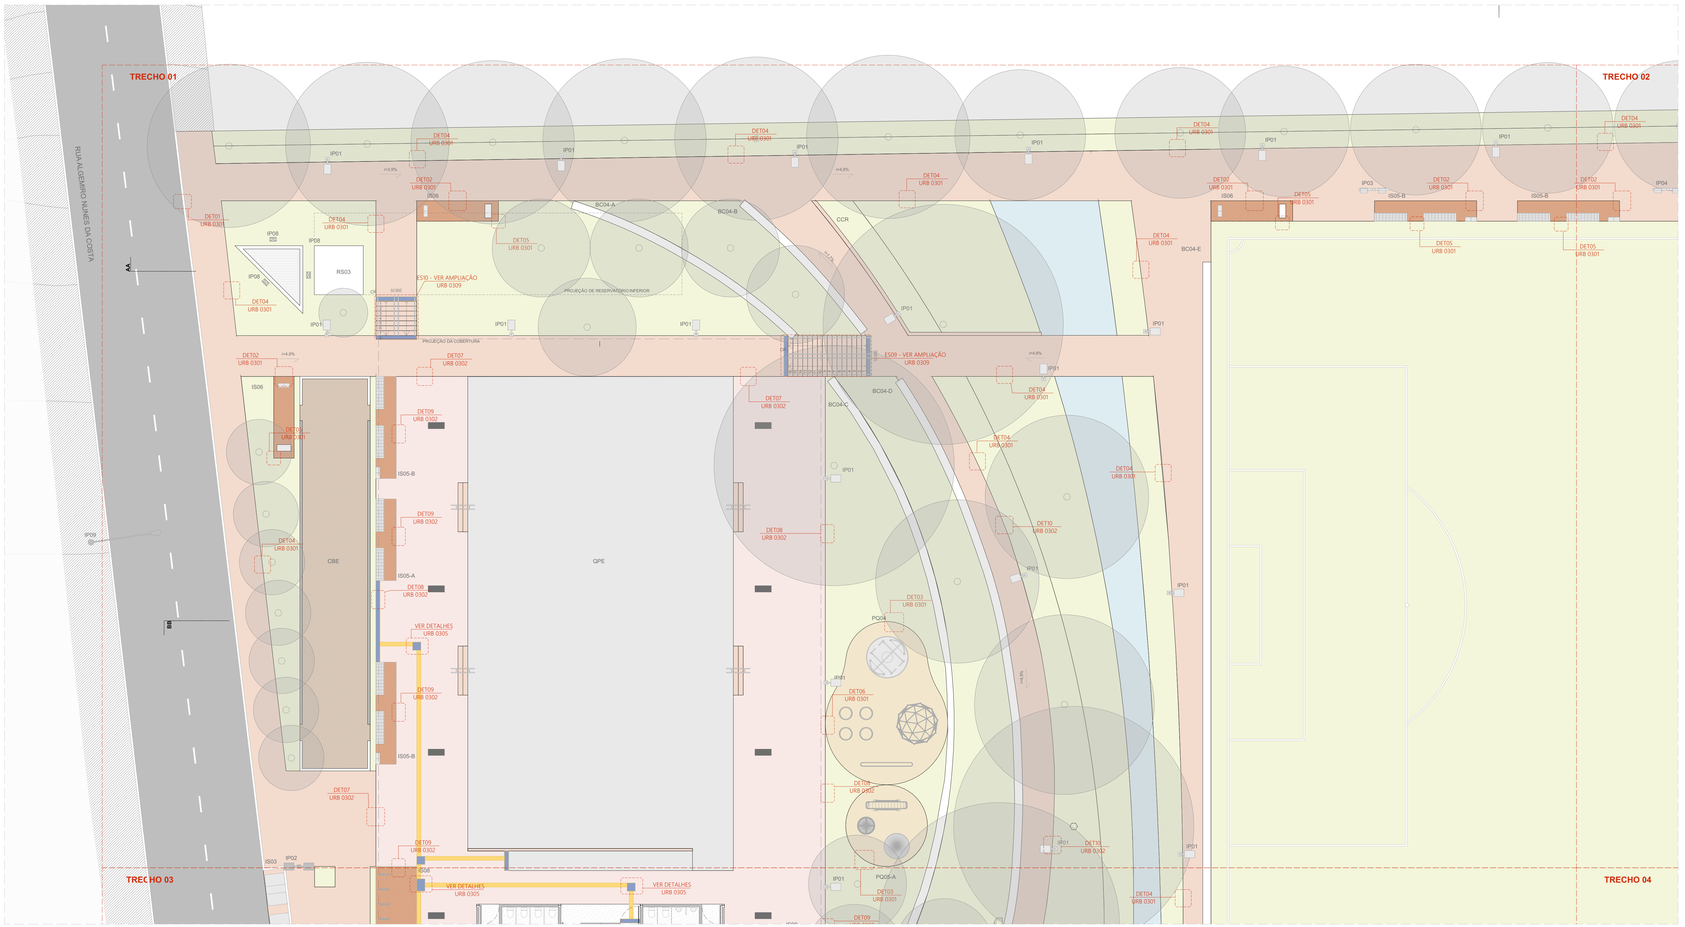

PLANTA BAIXA DE URBANISMO - CHAMADAS DE ELEMENTOS E DE DETALHES - TRECHO 01
ESCALA 1:125

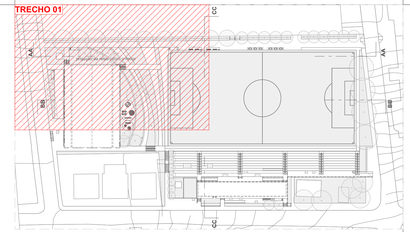

ACABAMENTOS

PISO

1. PAVIMENTAÇÃO EM CONCRETO USINADO, FCK/FCTOK 25 MPa, PIGMENTADO NA COR VERMELHO CLARO, PAGINAÇÃO 125x125cm, JUNTAS SECAS CORTADAS EM LOCO
2. PAVIMENTAÇÃO EM CONCRETO USINADO, PIGMENTADO NA COR VERMELHO ESCURO
3. PAVIMENTAÇÃO EM BLOCOS DE CONCRETO INTERTRAVADO, COR VERMELHA, PAGINAÇÃO ESPINHA DE PEIXE
4. PISO EM TIJOLOS MACIÇOS, 21X10X5 cm, PAGINAÇÃO ESPINHA DE PEIXE
5. PISO EMBORRACHADO EPDM MOLDADO NO LOCAL - RUBBER BRASIL OU SIMILAR
6. FORRAÇÕES CONFORME PROJETO DE PAISAGISMO

SINALIZAÇÃO DE PISO

- PISO TÁTIL DIRECIONAL EM CONCRETO, NA COR BRANCA
- PISO TÁTIL DE ALERTA EM CONCRETO, NA COR BRANCA

LEGENDA:

MOBILIÁRIO URBANO

BANCOS

BC01 - BANCO EM CONCRETO E TIJOLO CERÂMICO 2,50 X 0,50 m
BC02 - BANCO EM CONCRETO E TIJOLO CERÂMICO 5,00 X 0,50 m
BC03 - BANCO EM CONCRETO E TIJOLO CERÂMICO 2,00 X 0,50 m
BC04 - BANCO EM CONCRETO E TIJOLO CERÂMICO, DE TAMANHO VARIÁVEL (A SER DETALHADO INTEGRADO À CANTEIROS DE PAISAGISMO

MESA DE JOGOS

MJ01 - MESA DE JOGOS COM 02 BANCOS EM CONCRETO
MJ02 - MESA DE JOGOS COM 04 BANCOS EM CONCRETO

LIXEIRAS

LX01 - CONJUNTO DE 02 LIXEIRAS - VIA PÚBLICA
LX02 - LIXEIRA 120Ø LITROS (2,00 X 1,00 m)
LX03 - LIXEIRA PET FOXO - BELLAS DOG PET PLACE OU SIMILAR

PARACICLO

PC01 - CONJUNTO DE 04 PARACICLOS

CHURRASQUEIRAS

CQ01 - CHURRASQUEIRA INDEPENDENTE COM 02 BANCADAS

CHIMARRÓDROMO

CH - UNIDADE CHIMARRÓDROMO - ICEHOT (0,85 X 0,40 m)

ABRIGO DE ÔNIBUS

AO - ABRIGO DE ÔNIBUS - GOLONI - LITORAL

PARQUES INFANTIS

PQ01 - PARQUE INFANTIL 01 - (107 m²)
PQ02 - PARQUE INFANTIL 02 - (111 m²)
PQ03 - PARQUE INFANTIL 03 - (80 m²)
PQ04 - PARQUE INFANTIL 04 - (50 m²)
PQ05 - PARQUE INFANTIL 05 - (20 m²)
PQ06 - PARQUE INFANTIL 06 - (102 m²)

ACADEMIAS AO AR LIVRE:

AL01 - ACADEMIA AO AR LIVRE 01 - (80 m²)
AL02 - ACADEMIA AO AR LIVRE 02 - (80 m²)
AL03 - ACADEMIA AO AR LIVRE 03 - (103 m²)

RESERVATÓRIOS:

RS01

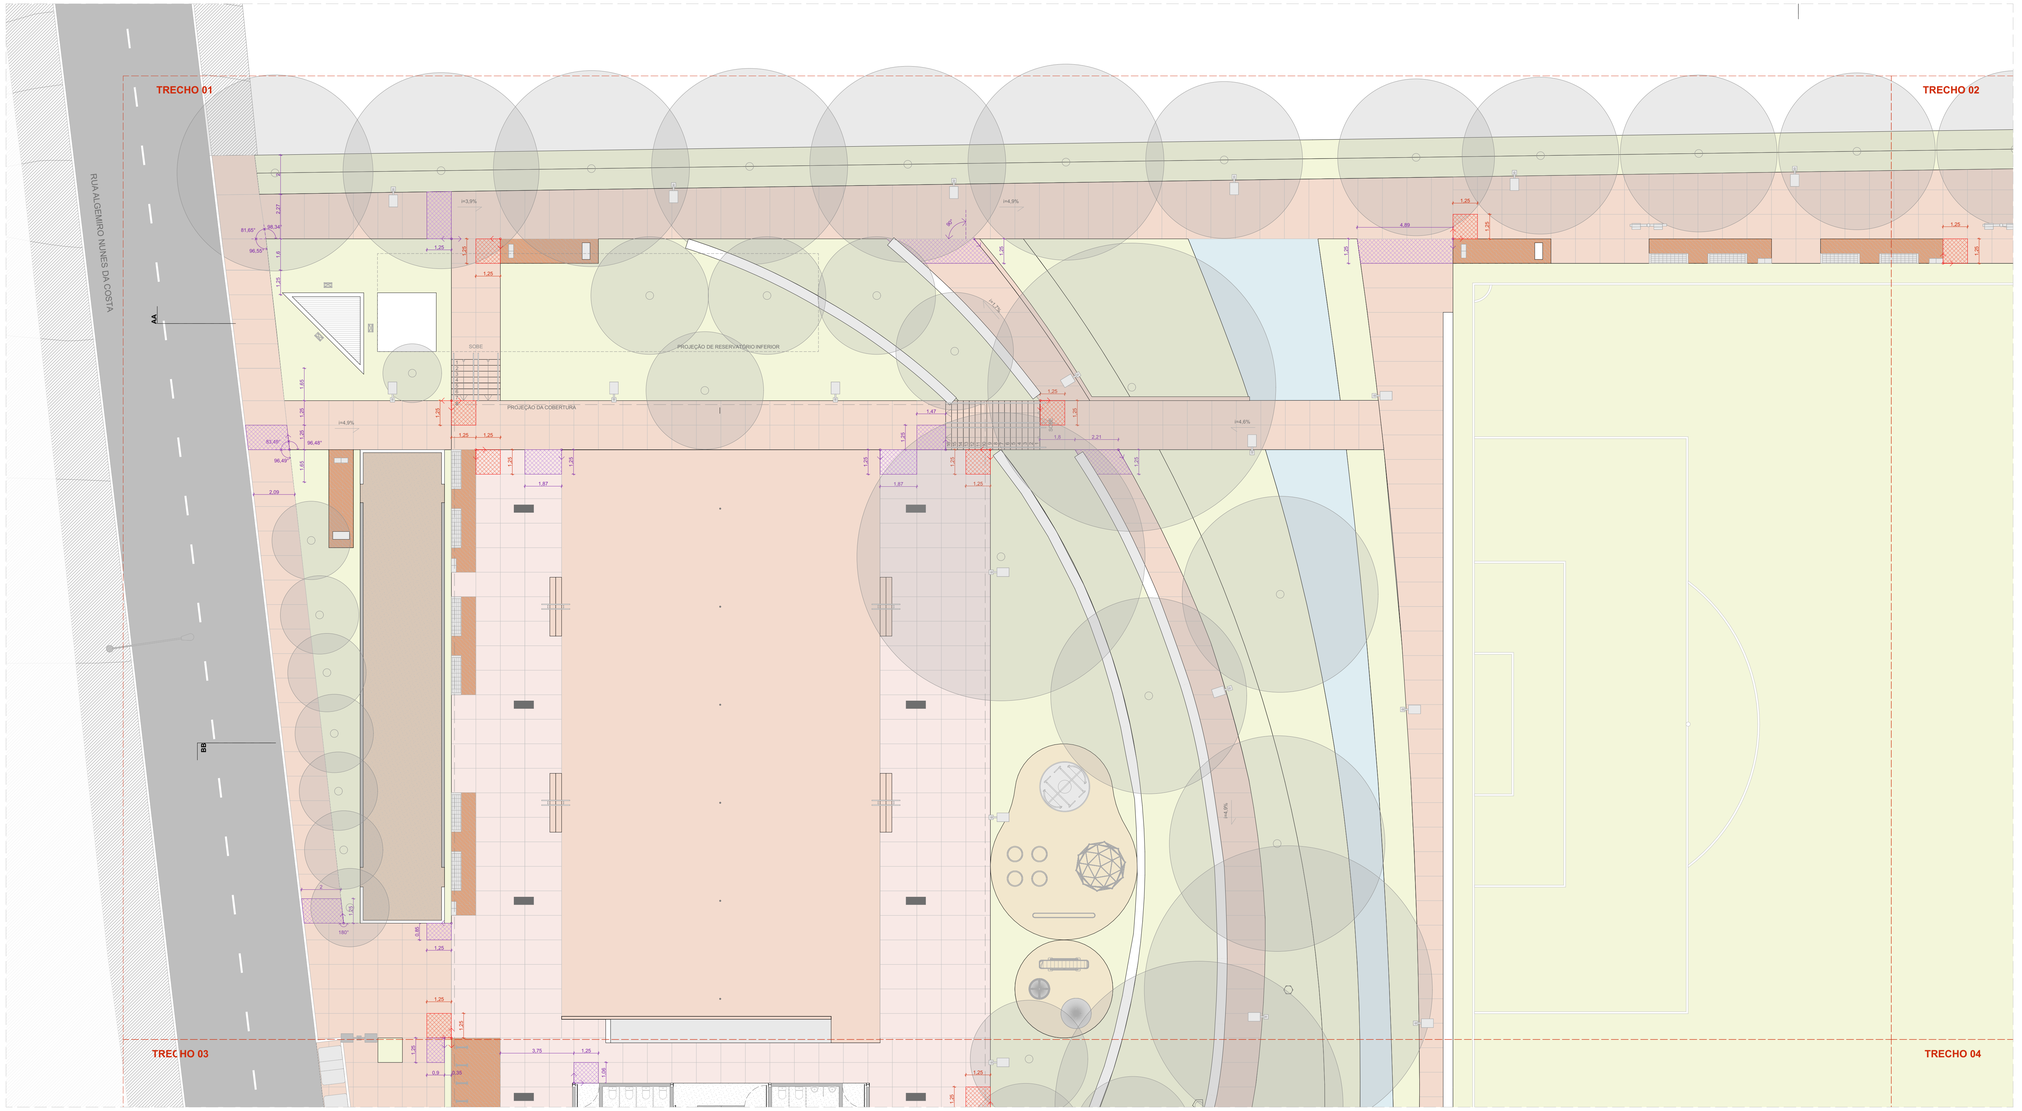

PLANTA BAIXA DE URBANISMO - PAGINAÇÃO - TRECHO 01
ESCALA 1:125

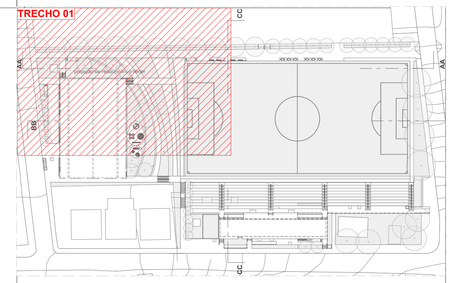

ACABAMENTOS

PISO

	1	PAVIMENTAÇÃO EM CONCRETO USINADO,FCK 25 MPa, PIGMENTADO NA COR VERMELHO CLARO, PAGINAÇÃO 125x125CM, JUNTAS SECAS CORTADAS IN LOCO
	2	PAVIMENTAÇÃO EM CONCRETO USINADO, PIGMENTADO NA COR VERMELHO ESCURO
	3	PAVIMENTAÇÃO EM BLOCOS DE CONCRETO INTERTRAVADO, COR VERMELHA, PAGINAÇÃO ESPINHA DE PEIXE
	4	PISO EM TIJOLOS MACIÇOS, 21X10X5 CM, PAGINAÇÃO ESPINHA DE PEIXE
	5	PISO EMBORRACHADO EPDM MOLDADO NO LOCAL - RUBBER BRASIL OU SIMILAR
	6	FORRAÇÕES CONFORME PROJETO DE PAISAGISMO
	7	GRANITINA COM JUNTA METÁLICA, COR VERMELHO CLARO
	8	GRANITINA COM JUNTA METÁLICA, COR CINZA CLARO E ACABAMENTO POLIDO
	9	PISO CONFORME PROJETO ARQUITETÔNICO
	10	PISO CIMENTÍCIO COM PINTURA PU ESPORTIVA TEXTURIZADA ANTIDERRAPANTE, CONFORME PROJETO ARQUITETÔNICO

LEGENDA

ARRANQUE DE PAGINAÇÃO PADRÃO, DIMENSÕES 1.25 X 1.25M

ARRANQUE DE PAGINAÇÃO PADRÃO, DIMENSÕES 1.25 X 3.75M

ARRANQUE DE PAGINAÇÃO PERSONALIZADA, DIMENSÕES INDICADAS EM PLANTA.

PEÇA OU FAIXA DE TRANSIÇÃO, DIMENSÃO A SER VERIFICADA NA OBRA

NOTAS

1. DIMENSÕES E NÍVEIS EM METRO.
2. CONFERIR MEDIDAS NA OBRA.
3. OS NÍVEIS DE REFERÊNCIA DO PROJETO, EQUIVALEM ÀS COTAS ALTIMÉTRICAS DO LEVANTAMENTO TOPOGRÁFICO PLANIALTIMÉTRICO DOCUMENTO RSSEGURO-SEDUR-POA-RUBEMBERTA-LEV-EP
4. O PISO DAS CALÇADAS TERÁ JUNTAS SECAS CORTADAS IN LOCO, DE ACORDO COM OS ALINHAMENTOS INDICADOS EM PLANTA DE PAGINAÇÃO. OS ARRANQUES SEGUEM SEMPRE QUE POSSÍVEL OS ALINHAMENTOS DAS EAAS DE SERVIÇO, CONFORME INDICAÇÕES EM PLANTA.
5. TODOS OS PASSEIOS DEVEM TER INCLINAÇÃO TRANSVERSAL MÍNIMA DE 1% E MÁXIMA DE 3%, PARA FINS DE ENCAMINHAMENTO DE ÁGUAS PLUVIAIS E ACESSIBILIDADE. AS INCLINAÇÕES DEVEM SER SEMPRE CONDUZIDAS NA DIREÇÃO DOS CANTEIROS E JARDINS. RESPEITADAS AS COTAS DE NÍVEL INDICADAS NO PROJETO.

coletivo de projetos

AUTORES RESPONSÁVEIS TÉCNICOS

Fabiano José Arcádio Sobreira
CAU A24308-6

Paulo Victor Borges Ribeiro
CAU A96468-9

PROJETO TERCEIRIZADO

PROJETO URBANISTICO INTEGRADO - TERRITÓRIO RUBEM BERTA PORTO ALEGRE - RS

GOVERNO DO ESTADO
RIO GRANDE DO SUL
SECRETARIA DE DESENVOLVIMENTO URBANO E METROPOLITANO

SEDUR - SECRETARIA DE DESENVOLVIMENTO URBANO E METROPOLITANO

DPM - DEPARTAMENTO URBANO E METROPOLITANO

CENTRO ADMINISTRATIVO FERNANDO FERRARI - AV. BORGES DE MEDEIROS, N 1501 -
BAIRRO PRAIA DE BELAS - PORTO ALEGRE/RS
CEP - 90110-150

DIVISÃO DPM - DEPARTAMENTO URBANO E METROPOLITANO	DIRETORA Tassiele Francescon
PROJETO URBANISTICO INTEGRADO - TERRITÓRIO RUBEM BERTA PORTO ALEGRE RIO GRANDE DO SUL	CHEFE DE DIVISÃO Isabel Coutinho
ENDEREÇO DO TERRENO RUBEM BERTA, PORTO ALEGRE/RS	
ETAPA E DISCIPLINA PROJETO EXECUTIVO DE URBANISMO TERRENO E - RUBEM BERTA, PORTO ALEGRE	ÁREA TOTAL DO PROJETO URBANÍSTICO INTEGRADO 47.870,58 m2
CONTEUDO PLANTA BAIXA DE URBANISMO - PAGINAÇÃO - TRECHO 01	

ESCALA	DATA	SÉRIE	FOLHA
INDICADA	10/08/2026	URB	0106

ARQUIVO
RSSEGURO-SEDUR-POA-RUBEMBERTA-E-URB-PE-0106-R03

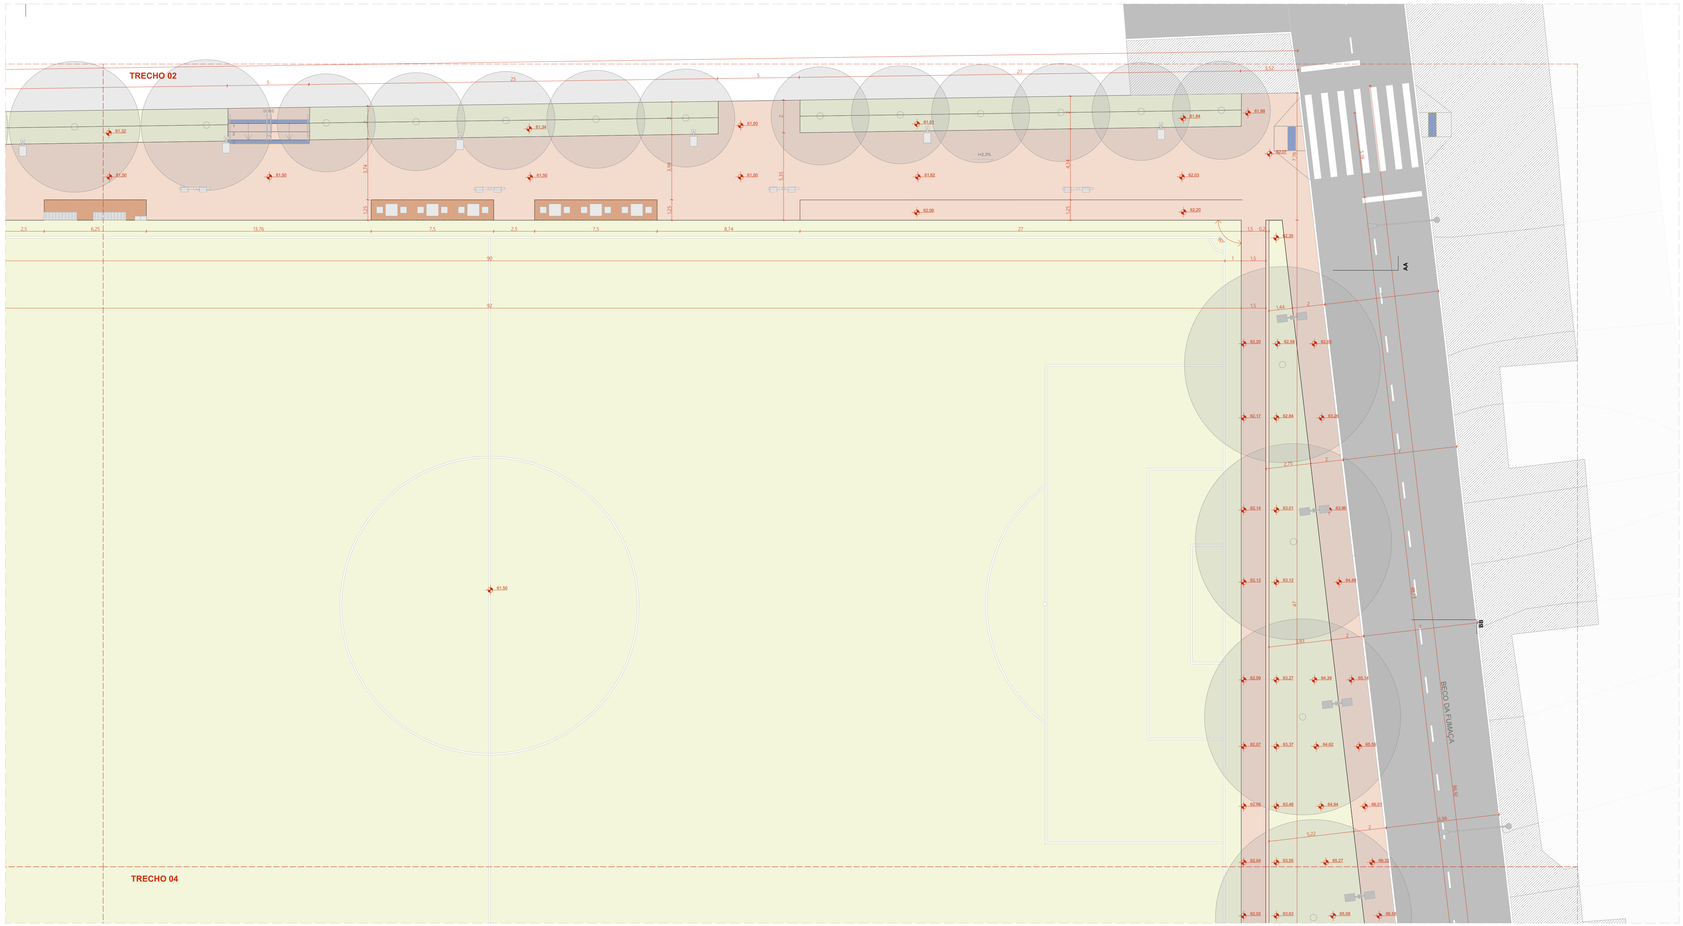

PLANTA BAIXA DE URBANISMO - COTAS E COORDENADAS - TRECHO 02
ESCALA 1:125

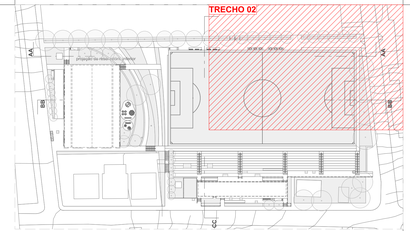

ACABAMENTOS

PISO

1 PAVIMENTAÇÃO EM CONCRETO USINADO,FCK 25 MPa, PIGMENTADO NA COR VERMELHO CLARO, PAGINAÇÃO 125x125cm, JUNTAS SECAS CORTADAS EM LOCO
2 PAVIMENTAÇÃO EM CONCRETO USINADO, PIGMENTADO NA COR VERMELHO ESCURO
3 PAVIMENTAÇÃO EM BLOCOS DE CONCRETO INTERTRAVADO, COR VERMELHA, PAGINAÇÃO ESPINHA DE PEIXE
4 PISO EM TIJOLOS MACIÇOS, 210X100 cm, PAGINAÇÃO ESPINHA DE PEIXE
5 PISO EMBORRACHADO EPDM MOLDADO NO LOCAL - RUBBER BRASIL OU SIMILAR
6 FORRAÇÕES CONFORME PROJETO DE PAISAGISMO

SINALIZAÇÃO DE PISO

PISO TÁTIL DIRECIONAL EM CONCRETO, NA COR AMARELA
PISO TÁTIL DE ALERTA EM CONCRETO, NA COR BRANCA

LEGENDA:

MOBILIÁRIO URBANO

BANCOS

BC01 - BANCO EM CONCRETO E TIJOLO CERÂMICO 2,50 X 0,50 m
BC02 - BANCO EM CONCRETO E TIJOLO CERÂMICO 5,00 X 0,50 m
BC03 - BANCO EM CONCRETO E TIJOLO CERÂMICO 2,00 X 0,50 m
BC04 - BANCO EM CONCRETO E TIJOLO CERÂMICO, DE TAMANHO VARIÁVEL (A SER DETALHADO) INTEGRADO À CANTEIROS DE PAISAGISMO

MESA DE JOGOS

MJ01 - MESA DE JOGOS COM 02 BANCOS EM CONCRETO
MJ02 - MESA DE JOGOS COM 04 BANCOS EM CONCRETO

LIXEIRAS

LX01 - CONJUNTO DE 02 LIXEIRAS - VIA PÚBLICA
LX02 - LIXEIRA 100Ø LITROS (2,00 X 1,00 m)
LX03 - LIXEIRA PÉ FIXO - BELLAS DOG PET PLACE OU SIMILAR

PARACICLOS

PC01 - CONJUNTO DE 04 PARACICLOS

CHURRASQUEIRAS

CQ01 - CHURRASQUEIRA INDEPENDENTE COM 02 BANCADAS

CHIMARRÓDROMO

CH - UNIDADE CHIMARRÓDROMO - ICEHOT (0,85 X 0,40 m)

ABRIGO DE ÔNIBUS

AO - ABRIGO DE ÔNIBUS - GOLONI - LITORAL

PARQUES INFANTIS

PI01 - PARQUE INFANTIL 01 - (107 m²)
PI02 - PARQUE INFANTIL 02 - (111 m²)
PI03 - PARQUE INFANTIL 03 - (80 m²)
PI04 - PARQUE INFANTIL 04 - (30 m²)
PI05 - PARQUE INFANTIL 05 - (20 m²)
PI06 - PARQUE INFANTIL 06 - (102 m²)

ACADEMIAS AO AR LIVRE:

AL01 - ACADEMIA AO AR LIVRE 01 - (80 m²)
AL02 - ACADEMIA AO AR LIVRE 02 - (80 m²)
AL03 - ACADEMIA AO AR LIVRE 03 - (103 m²)

RESERVATÓRIOS:

RS01 - RESERVATÓRIO 01 - SUPERIOR
RS02 - RESERVATÓRIO 02 - INFERIOR - TIPO A
RS03 - RESERVATÓRIO 03 - INFERIOR - TIPO B

EQUIPAMENTOS PÚBLICOS E ESTRUTURAS DE APOIO

PCA - PAVILHÃO COMUNITÁRIO - TERRENO A
PCE - PAVILHÃO COMUNITÁRIO - TERRENO E
QPD - GUARDA POLIESPORTIVA E MÓDULOS DE APOIO - TERRENO D
QPE - GUARDA POLIESPORTIVA E MÓDULOS DE APOIO - TERRENO E
CFA - CAMPO DE FUTEBOL DE 11 - TERRENO A
CFC - CAMPINHO - TERRENO C
CFD - CAMPO DE FUTEBOL DE 7 - TERRENO D
CFE - CAMPO DE FUTEBOL DE 11 - TERRENO E
CMD - CASAMATA D VESTIÁRIOS - TERRENO D
CME - CASAMATA E VESTIÁRIOS - TERRENO E
CBE - GANCHA DE BOCHA - TERRENO E
CRD - CACHORRÓDROMO - TERRENO D
PLD - PALCO AO AR LIVRE - TERRENO D
CTD - COBERTURA TENSIONADA - TERRENO D
CCR - CONTENÇÃO EM CONCRETO (A SER DETALHADO)

ILUMINAÇÃO PÚBLICA

IP01 - POSTE METÁLICO (6 METROS) 01 LUMINÁRIA TIPO PÉTALA - DIMENSÕES: 124X273X116MM - LXCXA, CONFORME ESPECIFICAÇÃO TÉCNICA
IP02 - POSTE METÁLICO (6 METROS) 02 LUMINÁRIAS TIPO PÉTALA - DIMENSÕES: 124X273X116MM - LXCXA, CONFORME ESPECIFICAÇÃO TÉCNICA
IP03 - POSTE DE CONCRETO (18 METROS) + LUMINÁRIA TIPO REFLETOR - DIMENSÕES: 432X230X99MM - LXCXA , CONFORME ESPECIFICAÇÃO TÉCNICA
IP04 - POSTE DE CONCRETO (18 METROS) + LUMINÁRIA TIPO REFLETOR - DIMENSÕES: 432X230X99MM - LXCXA / 292X230X99MM - LXCXA, CONFORME ESPECIFICAÇÃO TÉCNICA
IP05 - POSTE METÁLICO (8 METROS) + 01 LUMINÁRIA TIPO REFLETOR - DIMENSÕES: 270X267X92MM - LXCXA, CONFORME ESPECIFICAÇÃO TÉCNICA
IP06 - POSTE METÁLICO (8 METROS) + 01 LUMINÁRIA TIPO REFLETOR - DIMENSÕES: 270X267X92MM - LXCXA, CONFORME ESPECIFICAÇÃO TÉCNICA
IP07 - POSTE METÁLICO (14 METROS) + 01 LUMINÁRIA TIPO REFLETOR - DIMENSÕES: 230X432X99MM - LXCXA, CONFORME ESPECIFICAÇÃO TÉCNICA
IP08 - REFLETOR LED, 200W, IP67, FLOOD LIGHT, REF. N1, COR CINZA GRAFITE, ACABAMENTO FOSCO, DA ECOLUX OU SIMILAR, INSTALADO NO POSO SOBRE BASE DE CONCRETO (ILUMINAÇÃO DOS RESERVATÓRIOS)
IP09 - POSTE EXISTENTE

GUARDA CORPO E CORRIMÃO

GC - GUARDA CORPO EM AÇO INOX H=90cm
CR - CORRIMÃO EM AÇO INOX H=92cm

ILHAS DE SERVIÇO

IS01: ILHA DE SERVIÇO 01
01 x MJ01 + (MESA DE JOGOS)
PISO EM TIJOLO CERÂMICO

IS02: ILHA DE SERVIÇO 02
02 x MJ02 - (MESAS DE JOGOS)
PISO EM TIJOLO CERÂMICO

IS03: ILHA DE SERVIÇO 03
02 x LX02 - (LIXEIRA)

IS04: ILHA DE SERVIÇO 04
01 x BC03 + 01 x LX01 - (BANCO E LIXEIRAS)
PISO EM TIJOLO CERÂMICO

IS 05-A: ILHA DE SERVIÇO 05 - TIPO A
02 x BC03 – (BANCOS)
PISO EM TIJOLO CERÂMICO

IS05-B: ILHA DE SERVIÇO 05 - TIPO B
02 x BC03 + 01 x LX01 - (BANCOS E LIXEIRAS)
PISO EM TIJOLO CERÂMICO

IS06: ILHA DE SERVIÇO 06
01 CH + 01 LX01 - (CHIMARRÓDROMO)
PISO EM TIJOLO CERÂMICO

IS07: ILHA DE SERVIÇO 07
01 x PC01 - (PARACICLOS)
PISO EM TIJOLO CERÂMICO

IS08: ILHA DE SERVIÇO 08
01 x PC01 – (PARACICLOS)
PISO EM TIJOLO CERÂMICO

IS09: ILHA DE SERVIÇO 09
02 x BC03 – (BANCOS)
PISO EM TIJOLO CERÂMICO

IS10: ILHA DE SERVIÇO 10
01 X CQ01 + 01 x LX01 - (CHURRASQUEIRA)
PISO EM TIJOLO CERÂMICO

IS11-A: ILHA DE SERVIÇO 11 - TIPO A
01 x AO + 01 x LX01 – (ABRIGO DE ÔNIBUS)
PISO EM TIJOLO CERÂMICO

IS11-B: ILHA DE SERVIÇO 11 - TIPO B
01 x AO + 01 x BC03 + 01 x LX01 - (ABRIGO DE ÔNIBUS)
PISO EM TIJOLO CERÂMICO

IS12-A: ILHA DE SERVIÇO 12 - TIPO A
BANCO + COMPARTIMENTO PARA CONDENSADORA
DIMENSÃO: 0,70X0,50m

IS12-B: ILHA DE SERVIÇO 12 – TIPO B
BANCO + COMPARTIMENTO DUPLO PARA CONDENSADORA
DIMENSÃO: 0,70X0,60m

IS12-C: ILHA DE SERVIÇO 12 - TIPO C
BANCO + 2 COMPARTIMENTOS PARA CONDENSADORA
DIMENSÃO: 0,70X0,60m

IS13: ILHA DE SERVIÇO 13
01 x CH + 01 x LX03
PISO EM TIJOLO CERÂMICO

NOTAS

1. DIMENSÕES E NÍVEIS EM METRO.
2. CONFERIR MEDIDAS NA OBRA.
3. OS NÍVEIS DE REFERÊNCIA DO PROJETO, EQUIVALEM ÀS COTAS ALTIMÉTRICAS DO LEVANTAMENTO TOPOGRÁFICO PLANIALTIMÉTRICO DOCUMENTO RSSEGURO-SEDUR-POA-RUBEMBERTA-LEV-07
4. O PISO DAS CALÇADAS TERÁ JUNTAS SECAS CORTADAS IN LOCO, DE ACORDO COM OS ALINHAMENTOS INDICADOS EM PLANTA DE PAGINAÇÃO. OS ARRANJOS SEGUEM SEMPRE QUE POSSÍVEL OS ALINHAMENTOS DAS ÁVAS DE SERVIÇO, CONFORME INDICAÇÕES EM PLANTA.
5. TODOS OS PASSEIOS DEVEM TER INCLINAÇÃO TRANSVERSAL MÍNIMA DE 1% E MÁXIMA DE 3%, PARA FINS DE ENCAMINHAMENTO DE ÁGUAS PLUVIAIS E ACESSIBILIDADE. AS INCLINAÇÕES DEVEM SER SEMPRE CONDUZIDAS NA DIREÇÃO DOS CANTEIROS E JARDINS, RESPEITADAS AS COTAS DE NÍVEL INDICADAS NO PROJETO.

coletivo de projetos

AUTORES RESPONSÁVEIS TÉCNICOS

Fabiano José Arcádio Sobreira
CAU A24308-8

Paulo Victor Borges Ribeiro
CAU A86468-9

PROJETO TERCEIRIZADO

PROJETO URBANISTICO INTEGRADO - TERRITÓRIO RUBEM BERTA PORTO ALEGRE - RS

GOVERNO DO ESTADO
RIO GRANDE DO SUL
SECRETARIA DE DESENVOLVIMENTO URBANO E METROPOLITANO

SEDUR - SECRETARIA DE DESENVOLVIMENTO URBANO E METROPOLITANO

DPM - DEPARTAMENTO URBANO E METROPOLITANO

CENTRO ADMINISTRATIVO FERNANDO FERRARI - AV. BORGES DE MEDEIROS, N 1501 -
BAIRRO PRAIA DE BELAS - PORTO ALEGRE/RS
CEP - 90110-150

DIVISÃO DPM - DEPARTAMENTO URBANO E METROPOLITANO	DIRETORA Taisiele Francescon
PROJETO URBANISTICO INTEGRADO - TERRITÓRIO RUBEM BERTA PORTO ALEGRE/ RIO GRANDE DO SUL	CHEFE DE DIVISÃO Isabel Coutinho
ENDEREÇO DO TERRENO RUBEM BERTA, PORTO ALEGRE/RS	
ETAPA E DISCIPLINA PROJETO EXECUTIVO DE URBANISMO TERRENO E - RUBEM BERTA, PORTO ALEGRE	ÁREA TOTAL DO PROJETO URBANISTICO INTEGRADO 47.870,58 m2
CONTEÚDO PLANTA BAIXA DE URBANISMO - COTAS E COORDENADAS	
ESCALA INDICADA	DATA 10/08/2026
SÉRIE URB	FOLHA 0107
ARQUIVO RSSEGURO-SEDUR-POA-RUBEMBERTA-E-URB-PE-0107-R03	

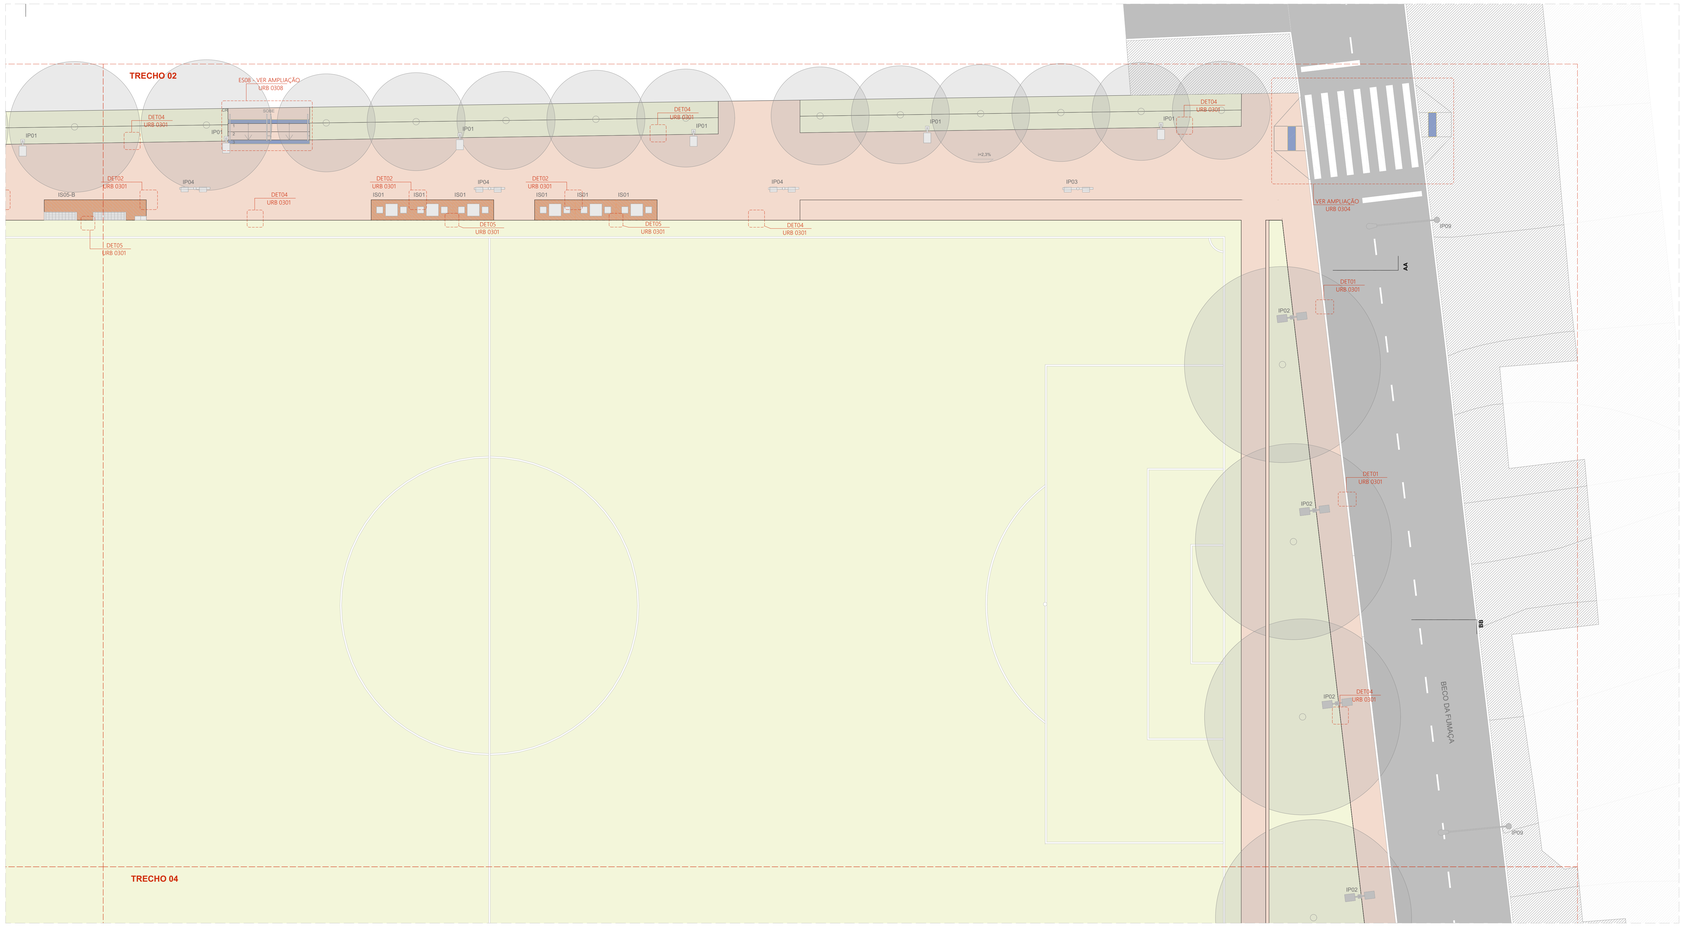

PLANTA BAIXA DE URBANISMO - CHAMADAS DE ELEMENTOS E DE DETALHES - TRECHO 02
ESCALA 1:125

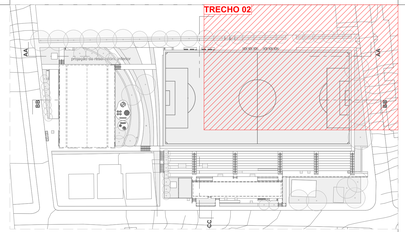

ACABAMENTOS

PISO

1. PAVIMENTAÇÃO EM CONCRETO USINADO, FCK 25 MPa, PIGMENTADO NA COR VERMELHO CLARO, PAGINAÇÃO 125x125cm, JUNTAS SECAS CORTADAS EM LOCO
2. PAVIMENTAÇÃO EM CONCRETO USINADO, PIGMENTADO NA COR VERMELHO ESCURO
3. PAVIMENTAÇÃO EM BLOCOS DE CONCRETO INTERTRAVADO, COR VERMELHA, PAGINAÇÃO ESPINHA DE PEIXE
4. PISO EM TIJOLOS MACIÇOS, 21X10X5 cm, PAGINAÇÃO ESPINHA DE PEIXE
5. PISO EMBORRACHADO EPDM MOLDADO NO LOCAL - RUBBER BRASIL OU SIMILAR
6. FORRAÇÕES CONFORME PROJETO DE PAISAGISMO

SINALIZAÇÃO DE PISO

- PISO TÁTIL DIRECIONAL EM CONCRETO, NA COR BRANCA
- PISO TÁTIL DE ALERTA EM CONCRETO, NA COR BRANCA

LEGENDA:

MOBILIÁRIO URBANO

BANCOS

BC01 - BANCO EM CONCRETO E TIJOLO CERÂMICO 2,50 X 0,50 m
BC02 - BANCO EM CONCRETO E TIJOLO CERÂMICO 5,00 X 0,50 m
BC03 - BANCO EM CONCRETO E TIJOLO CERÂMICO 2,00 X 0,50 m
BC04 - BANCO EM CONCRETO E TIJOLO CERÂMICO, DE TAMANHO VARIÁVEL (A SER DETALHADO INTEGRADO À CANTEIROS DE PAISAGISMO

MESA DE JOGOS

MJ01 - MESA DE JOGOS COM 02 BANCOS EM CONCRETO
MJ02 - MESA DE JOGOS COM 04 BANCOS EM CONCRETO

LIXEIRAS

LX01 - CONJUNTO DE 02 LIXEIRAS - VIA PÚBLICA
LX02 - LIXEIRA 120Ø LITROS (2,00 X 1,00 m)
LX03 - LIXEIRA PÉ FINO - BELLAS DOG PET PLACE OU SIMILAR

PARACICLO

PC01 - CONJUNTO DE 04 PARACICLOS

CHURRASQUEIRAS

CQ01 - CHURRASQUEIRA INDEPENDENTE COM 02 BANCADAS

CHIMARRÓDROMO

CH - UNIDADE CHIMARRÓDROMO - ICEHOT (0,85 X 0,40 m)

ABRIGO DE ÔNIBUS

AO - ABRIGO DE ÔNIBUS - GOLONI - LITORAL

PARQUES INFANTIS

PQ01 - PARQUE INFANTIL 01 - (107 m²)
PQ02 - PARQUE INFANTIL 02 - (111 m²)
PQ03 - PARQUE INFANTIL 03 - (80 m²)
PQ04 - PARQUE INFANTIL 04 - (50 m²)
PQ05 - PARQUE INFANTIL 05 - (20 m²)
PQ06 - PARQUE INFANTIL 06 - (102 m²)

ACADEMIAS AO AR LIVRE:

AL01 - ACADEMIA AO AR LIVRE 01 - (80 m²)
AL02 - ACADEMIA AO AR LIVRE 02 - (80 m²)
AL03 - ACADEMIA AO AR LIVRE 03 - (103 m²)

RESERVATÓRIOS:

RS01 - RESERVATÓRIO 01 - SUPERIOR
RS02 - RESERVATÓRIO 02 - INFERIOR - TIPO A
RS03 - RESERVATÓRIO 03 - INFERIOR - TIPO B

EQUIPAMENTOS PÚBLICOS E ESTRUTURAS DE APOIO

PCA - PAVILHÃO COMUNITÁRIO - TERRENO A
PCE - PAVILHÃO COMUNITÁRIO - TERRENO E
GPD - GUARDA POLÍCIA/PORTAS E MÓDULOS DE APOIO - TERRENO D
GPE - GUARDA POLÍCIA/PORTAS E MÓDULOS DE APOIO - TERRENO E
CFA - CAMPO DE FUTEBOL DE 11 - TERRENO A
CFC - CAMPINHO - TERRENO C
CFD - CAMPO DE FUTEBOL DE 7 - TERRENO D
CFE - CAMPO DE FUTEBOL DE 11 - TERRENO E
CMD - CASA MATA E VESTIÁRIOS - TERRENO D
CME - CASA MATA E VESTIÁRIOS - TERRENO E
CBE - CANCHA DE BOCHA - TERRENO E
CRD - CACHORRÓDROMO - TERRENO D
PLD - PALCO AO AR LIVRE - TERRENO D
CTD - COBERTURA TENSIONADA - TERRENO D
CCR - CONTENÇÃO EM CONCRETO (A SER DETALHADO)

ILUMINAÇÃO PÚBLICA

IP01 - POSTE METÁLICO (8 METROS) 01 LUMINÁRIA TIPO PÉTALA - DIMENSÕES: 124X273X116MM - LX/CXA, CONFORME ESPECIFICAÇÃO TÉCNICA
IP02 - POSTE METÁLICO (8 METROS) 02 LUMINÁRIAS TIPO PÉTALA - DIMENSÕES: 124X273X116MM - LX/CXA, CONFORME ESPECIFICAÇÃO TÉCNICA - POSTE METÁLICO (10 METROS) + LUMINÁRIA TIPO REFLETOR - DIMENSÕES: 432X230X96MM - LX/CXA, CONFORME ESPECIFICAÇÃO TÉCNICA
IP03 - POSTE DE CONCRETO (18 METROS) + LUMINÁRIA TIPO REFLETOR, POTÊNCIA: 1x153,5W - 27679 LM - 4000K - DIMENSÕES: 432X230X96MM - LX/CXA 1x150,3W - 16566 LM - 4000K - DIMENSÕES:282X330X99MM - LX/CXA 1x78W - 31518 LM - 4000K - DIMENSÕES:432X230X96MM - LX/CXA 2x153,5W - 27679 LM - 4000K - DIMENSÕES: 432X230X96MM - LX/CXA, CONFORME ESPECIFICAÇÃO TÉCNICA
IP04 - POSTE METÁLICO (8 METROS) + 01 LUMINÁRIA TIPO REFLETOR - DIMENSÕES: 432X230X96MM - LX/CXA 1x153,5W - 27679 LM - 4000K - DIMENSÕES: 432X230X96MM - LX/CXA 2x153,5W - 27679 LM - 4000K - DIMENSÕES: 282X330X99MM - LX/CXA, CONFORME ESPECIFICAÇÃO TÉCNICA
IP05 - POSTE METÁLICO (8 METROS) + 01 LUMINÁRIA TIPO REFLETOR - DIMENSÕES: 270X267X82MM - LX/CXA, CONFORME ESPECIFICAÇÃO TÉCNICA
IP06 - POSTE METÁLICO (8 METROS) + 01 LUMINÁRIA TIPO REFLETOR - DIMENSÕES: 432X230X96MM - LX/CXA, CONFORME ESPECIFICAÇÃO TÉCNICA
IP07 - POSTE METÁLICO (14 METROS) + 01 LUMINÁRIA TIPO REFLETOR - DIMENSÕES: 230X432X96MM - LX/CXA, CONFORME ESPECIFICAÇÃO TÉCNICA
IP08 - REFLETOR LED, 200W, IP67, FLOOD LIGHT, REF. N1, COR CINZA GRAFITE, ACABAMENTO FOSCO, DA ECOLUX OU SIMILAR, INSTALADO NO PISO SOBRE BASE DE CONCRETO (ILUMINAÇÃO DOS RESERVATÓRIOS)
IP09 - POSTE EXISTENTE

NOTAS

1. DIMENSÕES E NÍVEIS EM METRO.
2. CONFERIR MEDIDAS NA OBRA.
3. OS NÍVEIS DE REFERÊNCIA DO PROJETO, EQUIVALEM ÀS COTAS ALTIMÉTRICAS DO LEVANTAMENTO TOPOGRÁFICO PLANIALTIMÉTRICO DOCUMENTO RSSEGURO-SEDUR-POA-RUBEMBERTA-LEV-01
4. O PISO DAS CALÇADAS TERÁ JUNTAS SECAS CORTADAS IN LOCO, DE ACORDO COM OS ALINHAMENTOS INDICADOS EM PLANTA DE PAGINAÇÃO. OS ARRANQUES SEGUEM SEMPRE QUE POSSÍVEL OS ALINHAMENTOS DAS ILHAS DE SERVIÇO, CONFORME INDICAÇÕES EM PLANTA.
5. TODOS OS PASSEIOS DEVEM TER INCLINAÇÃO TRANSVERSAL MÍNIMA DE 1% E MÁXIMA DE 3%, PARA FINS DE ENCAMINHAMENTO DE ÁGUAS PLUVIAIS E ACESSIBILIDADE. AS INCLINAÇÕES DEVEM SER SEMPRE CONDUZIDAS NA DIREÇÃO DOS CANTEIROS E JARDINS, RESPEITADAS AS COTAS DE NÍVEL INDICADAS NO PROJETO.

ACABAMENTOS DE PAVIMENTAÇÕES

CÓDIGO	ESPECIFICAÇÃO	ÁREA (m²)
1	CONCRETO USINADO, PIGMENTADO NA COR VERMELHA, PAGINAÇÃO 125x125cm, COM JUNTAS SECAS CORTADAS IN LOCO	2.671,16
4	PISO EM TIJOLOS MACIÇOS, 21x10x5cm, COM TRATAMENTO HIDROFUGANTE, PAGINAÇÃO ESPINHA DE PEIXE	115,66
5	PISO EMBORRACHADO EPDM MOLDADO NO LOCAL - RUBBER BRASIL OU SIMILAR	75,54
		2.862,38 m²

ILHAS DE SERVIÇO

CÓDIGO	ESPECIFICAÇÃO DA ILHA	QUANTD.
IS01	ILHA DE SERVIÇO 01 (01 MJ01 - MESA DE JOGOS DIMENSÃO: 1,25 X 2,50 m PISO EM TIJOLO CERÂMICO MJ01 - MESA DE JOGOS COM 02 BANCOS EM CONCRETO	3
IS03	ILHA DE SERVIÇO 03 (02 LX02) - LIXEIRA DIMENSÃO: 1,25 X 5,0 m PISO EM CONCRETO COM PIGMENTAÇÃO VERMELHA. LX02 - LIXEIRA 120 LITROS (2,00 X 1,00 m)	1
IS05-A	ILHA DE SERVIÇO 05 - TIPO A (02 BC03) – BANCOS DIMENSÃO: 1,25 X 5,00 m PISO EM TIJOLO CERÂMICO BC03 BANCO EM CONCRETO E TIJOLO CERÂMICO 2,00 X 0,50 m)	1
IS05-B	ILHA DE SERVIÇO 05 - TIPO B (02 BC03 + 01 LX01) - BANCOS + LIXEIRA DIMENSÃO: 1,25 X 5,00 m PISO EM TIJOLO CERÂMICO BC03 BANCO EM CONCRETO E TIJOLO CERÂMICO 2,00 X 0,50 m)	4
IS06	ILHA DE SERVIÇO 06 (01 CH + 01 LX01) - CHIMARRÓDROMO E LIXEIRA1 DIMENSÃO: 1,25 X 5,00 m PISO EM TIJOLO CERÂMICO CH - UNIDADE CHIMARRÓDROMO - ICEHOT (0,85 X 0,40 m) LX01 - CONJUNTO DE 02 LIXEIRAS - VIA PÚBLICA	4
IS08	ILHA DE SERVIÇO 08 (01 PC01) – PARACICLOS DIMENSÃO: 2,50 X 3,75 m PISO EM TIJOLO CERÂMICO PC01 - CONJUNTO DE 04 PARACICLOS	1
IS09	ILHA DE SERVIÇO 09 (02 BC03) - BANCOS DIMENSÃO: 2,50 X 3,75 m PISO EM TIJOLO CERÂMICO BC03 BANCO EM CONCRETO E TIJOLO CERÂMICO 2,00 X 0,50 m)	2
IS11-A	ILHA DE SERVIÇO 11 - TIPO A, BANCO + COMPARTIMENTO PARA CONDENSADORA, DIMENSÃO: 0,70X5,00M	1
PQ04	PARQUE INFANTIL 04 - (50,92 m²)	1
PQ05-A	PARQUE INFANTIL 05 - TIPO A - (20 m²)	1
		22

MOBILIÁRIO URBANO

CÓDIGO	ESPECIFICAÇÃO	QUANTD.
BANCO	BANCO EM CONCRETO E TIJOLO CERÂMICO 2131X50CM	2
BC03	BANCO EM CONCRETO E TIJOLO CERÂMICO, DIMENSÕES: 200X50X45CM	14
CARROSSEL CATARINA	CARROSSEL CATARINA MOVINGPLAY OU SIMILAR	1
DISCO FLUTUANTE	DISCO FLUTUANTE MOVINGPLAY OU SIMILAR	1
DISCO VOADOR	DISCO VOADOR 800 MOVINGPLAY OU SIMILAR	4
GANGORRA SURF	PLATAFORMA SURF MOVINGPLAY OU SIMILAR	1
GEODÉSICA	GEODÉSICA SCANDERE DOMUS ECOPLAY OU SIMILAR	1
GIRA GIRA	GIRA GIRA CEQ MOVINGPLAY OU SIMILAR	1
LX01	CONJUNTO DE 2 LIXEIRAS, VIA PÚBLICA	8
LX02	LIXEIRA URBANA CONTAINER 120L	2
MJ01	MESA EM CONCRETO, DIMENSÕES 75X75X75CM COM 2 BANCOS DE CONCRETO	5
PC01	BICICLETÁRIO COM 4 VAGAS	1
TRAVE POLIESPORTIVA	TRAVE POLIESPORTIVA	2
TUBO EQUILÍBRIO	PLATAFORMA EQUILÍBRIO MOVINGPLAY OU SIMILAR	1
		47

ILUMINAÇÃO PÚBLICA

CÓDIGO	ESPECIFICAÇÃO	QUANTD.
IP01	POSTE METÁLICO (8 METROS) 01 LUMINÁRIA TIPO PÉTALA, POTÊNCIA: 20,7W - 3711 LM - 3000K - DIMENSÕES: 124X273X116MM - LX/CXA, CONFORME ESPECIFICAÇÃO TÉCNICA	31
IP02	POSTE METÁLICO (8 METROS) 02 LUMINÁRIAS TIPO PÉTALA, POTÊNCIA: 20,7W - 3711 LM - 3000K - DIMENSÕES: 124X273X116MM - LX/CXA, CONFORME ESPECIFICAÇÃO TÉCNICA	13
IP03	POSTE DE CONCRETO (18 METROS) + LUMINÁRIA TIPO REFLETOR, POTÊNCIA: 1x153,5W - 27679 LM - 4000K - DIMENSÕES: 432X230X96MM - LX/CXA 1x150,3W - 16566 LM - 4000K - DIMENSÕES:282X330X99MM - LX/CXA 1x78W - 31518 LM - 4000K - DIMENSÕES:432X230X96MM - LX/CXA 2x153,5W - 27679 LM - 4000K - DIMENSÕES: 432X230X96MM - LX/CXA, CONFORME ESPECIFICAÇÃO TÉCNICA	4
IP04	POSTE METÁLICO (8 METROS) + 01 LUMINÁRIA TIPO REFLETOR - DIMENSÕES: 432X230X96MM - LX/CXA 1x153,5W - 27679 LM - 4000K - DIMENSÕES: 432X230X96MM - LX/CXA 2x153,5W - 27679 LM - 4000K - DIMENSÕES: 282X330X99MM - LX/CXA, CONFORME ESPECIFICAÇÃO TÉCNICA	6
IP08	REFLETOR LED, 200W, IP67, FLOOD LIGHT, REF. N1, COR CINZA GRAFITE, ACABAMENTO FOSCO, DA ECOLUX OU SIMILAR, INSTALADO NO PISO SOBRE BASE DE CONCRETO (ILUMINAÇÃO DOS RESERVATÓRIOS)	6
IP09	POSTE EXISTENTE	20
		80

PISO PODOTÁTIL

CÓDIGO	ESPECIFICAÇÃO	ÁREA (m²)
PISO TÁTIL DE ALERTA	PISO PODOTÁTIL DE ALERTA	4,06
PISO TÁTIL DE ALERTA	PISO PODOTÁTIL DE ALERTA, DIMENSÕES CONFORME NBR 16537	43,80
PISO TÁTIL DIRECIONAL	PISO PODOTÁTIL DIRECIONAL	11,07
PISO TÁTIL DIRECIONAL	PISO PODOTÁTIL DIRECIONAL, DIMENSÕES CONFORME NBR 16537	68,71
		145,66 m²

MEIO-FIO

CÓDIGO	ESPECIFICAÇÃO	COMP.(m)
MEIO-FIO	MEIO-FIO EM CONCRETO 15X30CM	989,08

BANCOS

CÓDIGO	ESPECIFICAÇÃO	COMP. (m)
BC04-A	BANCO EM CONCRETO E TIJOLO CERÂMICO 50X50CM. DETALHES NO PROJETO PAISAGÍSTICO.	16,55
BC04-B	BANCO EM CONCRETO E TIJOLO CERÂMICO 50X50CM. DETALHES NO PROJETO PAISAGÍSTICO.	10,88
BC04-C	BANCO EM CONCRETO E TIJOLO CERÂMICO 50X50CM. DETALHES NO PROJETO PAISAGÍSTICO.	29,89
BC04-D	BANCO EM CONCRETO E TIJOLO CERÂMICO 50X50CM. DETALHES NO PROJETO PAISAGÍSTICO.	39,00
BC04-E	BANCO EM CONCRETO E TIJOLO CERÂMICO 50X50CM. DETALHES NO PROJETO PAISAGÍSTICO.	44,50
		150,30 m

CONTENÇÕES

CÓDIGO	ESPECIFICAÇÃO	COMP. (m)
CCR	CONTENÇÃO EM CONCRETO 1400X50CM. DETALHES NO PROJETO PAISAGÍSTICO.	18,21

coletivo de projetos

AUTORES RESPONSÁVEIS TÉCNICOS

Fabiano José Arcádio Sobreira — CAU A24308-8
Paulo Victor Borges Ribeiro — CAU A86468-9

PROJETO TERCEIRIZADO

PROJETO URBANISTICO INTEGRADO - TERRITÓRIO RUBEM BERTA PORTO ALEGRE - RS

GOVERNO DO ESTADO
RIO GRANDE DO SUL
SECRETARIA DE DESENVOLVIMENTO URBANO E METROPOLITANO

SEDUR - SECRETARIA DE DESENVOLVIMENTO URBANO E METROPOLITANO

DPM - DEPARTAMENTO URBANO E METROPOLITANO

CENTRO ADMINISTRATIVO FERNANDO FERRARI - AV. BORGES DE MEDEIROS, N 1501 - BAIRRO PRAIA DE BELAS - PORTO ALEGRE/RS CEP - 90110-150

DIVISÃO DPM - DEPARTAMENTO URBANO E METROPOLITANO	DIRETORA Teixeira Francesconi
PROJETO URBANISTICO INTEGRADO - TERRITÓRIO RUBEM BERTA PORTO ALEGRE RIO GRANDE DO SUL	CHEFE DE DIVISÃO Isabel Coutinho
ENDEREÇO DO TERRENO RUBEM BERTA, PORTO ALEGRE/RS	
ETAPA E DISCIPLINA PROJETO EXECUTIVO DE URBANISMO TERRENO E - RUBEM BERTA, PORTO ALEGRE	ÁREA TOTAL DO PROJETO URBANÍSTICO INTEGRADO 47.870,58 m2

CONTEÚDO

URB | PLANTA BAIXA DE URBANISMO - CHAMADAS DE ELEMENTOS E DE DETALHES, STR | ACABAMENTOS DE PAVIMENTAÇÕES.URB | ACADEMIAS | ILHAS DE SERVIÇO | PARQUES, URB | MOBILIÁRIO URBANO, URB | ILUMINAÇÃO PÚBLICA, URB | PISO PODOTÁTIL, URB | MEIO-FIO, URB | BANCOS, URB | CONTENÇÕES

ESCALA	DATA	SÉRIE	FOLHA
INDICADA	10/08/2026	URB	0108

ARQUIVO
RSSEGURO-SEDUR-POA-RUBEMBERTA-E-URB-PE-0108-R03

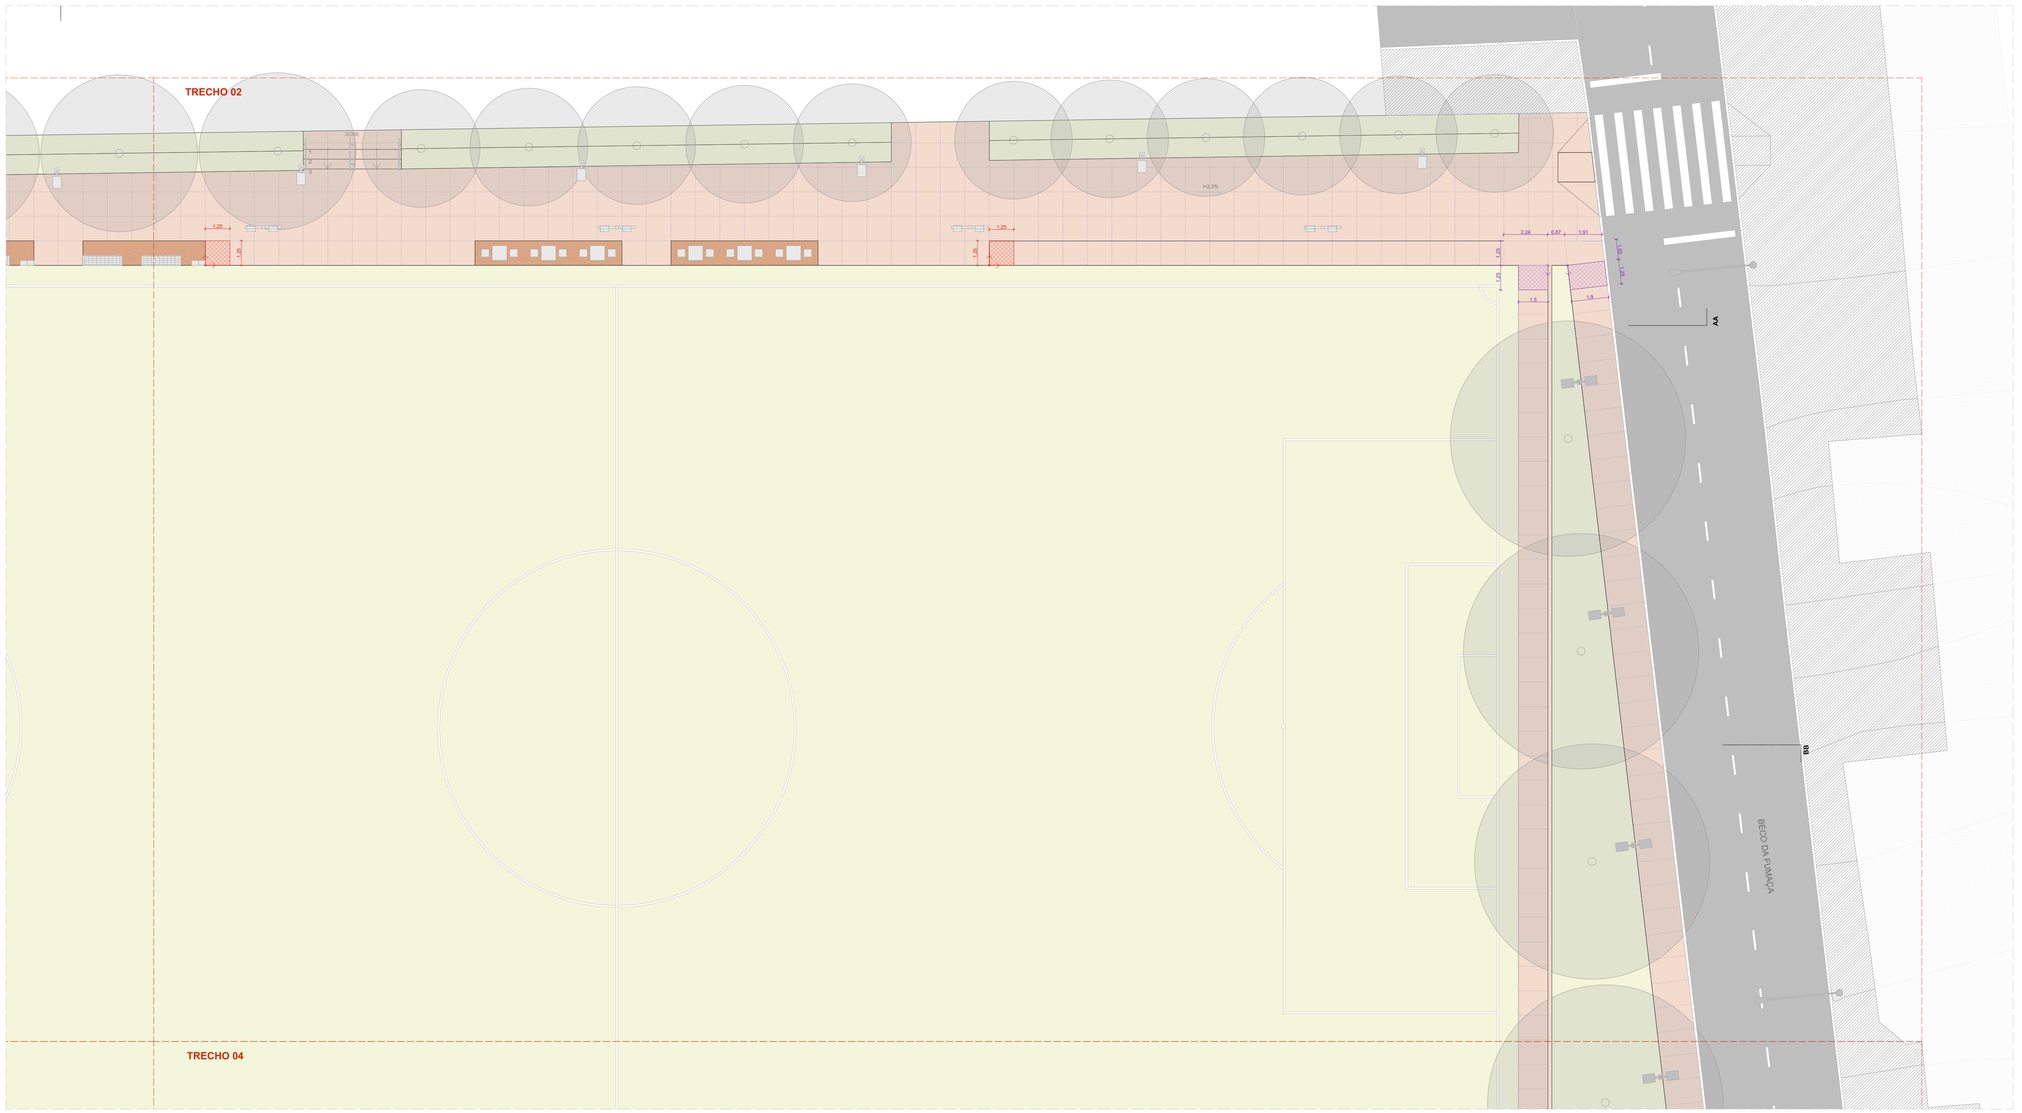

PLANTA BAIXA DE URBANISMO - PAGINAÇÃO - TRECHO 02
ESCALA 1:125

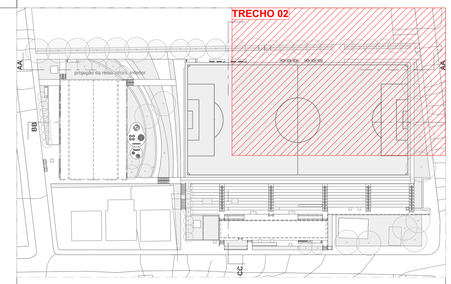

ACABAMENTOS

PISO

	1	PAVIMENTAÇÃO EM CONCRETO USINADO,FCK 25 MPa, PIGMENTADO NA COR VERMELHO CLARO, PAGINAÇÃO 125x125CM, JUNTAS SECAS CORTADAS IN LOCO
	2	PAVIMENTAÇÃO EM CONCRETO USINADO, PIGMENTADO NA COR VERMELHO ESCURO
	3	PAVIMENTAÇÃO EM BLOCOS DE CONCRETO INTERTRAVADO, COR VERMELHA, PAGINAÇÃO ESPINHA DE PEIXE
	4	PISO EM TIJOLOS MACIÇOS, 21X10X5 CM, PAGINAÇÃO ESPINHA DE PEIXE
	5	PISO EMBORRACHADO EPDM MOLDADO NO LOCAL - RUBBER BRASIL OU SIMILAR
	6	FORRAÇÕES CONFORME PROJETO DE PAISAGISMO
	7	GRANITINA COM JUNTA METÁLICA, COR VERMELHO CLARO
	8	GRANITINA COM JUNTA METÁLICA, COR CINZA CLARO E ACABAMENTO POLIDO
	9	PISO CONFORME PROJETO ARQUITETÔNICO
	10	PISO CIMENTÍCIO COM PINTURA PU ESPORTIVA TEXTURIZADA ANTIDERRAPANTE, CONFORME PROJETO ARQUITETÔNICO

LEGENDA

	ARRANQUE DE PAGINAÇÃO PADRÃO, DIMENSÕES 1.25 X 1.29M
	ARRANQUE DE PAGINAÇÃO PADRÃO, DIMENSÕES 1.25 X 3.79M
	ARRANQUE DE PAGINAÇÃO PERSONALIZADA, DIMENSÕES INDICADAS EM PLANTA.
	PEÇA OU FAIXA DE TRANSIÇÃO, DIMENSÃO A SER VERIFICADA NA OBRA

NOTAS
1. DIMENSÕES E NÍVEIS EM METRO.
2. CONFERIR MEDIDAS NA OBRA.
3. OS NÍVEIS DE REFERÊNCIA DO PROJETO, EQUIVALEM ÀS COTAS ALTIMÉTRICAS DO LEVANTAMENTO TOPOGRÁFICO PLANIALTIMÉTRICO DOCUMENTO RSSEGURO-SEDUR-POA-RUBEMBERTA-LEV-EP
4. O PISO DAS CALÇADAS TERÁ JUNTAS SECAS CORTADAS IN LOCO, DE ACORDO COM OS ALINHAMENTOS INDICADOS EM PLANTA DE PAGINAÇÃO. OS ARRANQUES SEGUEM SEMPRE QUE POSSÍVEL OS ALINHAMENTOS DAS EIXAS DE SERVIÇO, CONFORME INDICAÇÕES EM PLANTA.
5. TODOS OS PASSEIOS DEVEM TER INCLINAÇÃO TRANSVERSAL MÍNIMA DE 1% E MÁXIMA DE 3%, PARA FINS DE ENCAMINHAMENTO DE ÁGUAS PLUVIAIS E ACESSIBILIDADE. AS INCLINAÇÕES DEVEM SER SEMPRE CONDUZIDAS NA DIREÇÃO DOS CANTEIROS E JARDINS, RESPEITADAS AS COTAS DE NÍVEL INDICADAS NO PROJETO.

coletivo de projetos

AUTORES RESPONSÁVEIS TÉCNICOS

Fabiano José Arcádio Sobreira
CAU A24308-6

Paulo Victor Borges Ribeiro
CAU A96468-9

PROJETO TERCEIRIZADO

PROJETO URBANISTICO INTEGRADO - TERRITÓRIO RUBEM BERTA PORTO ALEGRE - RS

GOVERNO DO ESTADO
RIO GRANDE DO SUL
SECRETARIA DE DESENVOLVIMENTO URBANO E METROPOLITANO

SEDUR - SECRETARIA DE DESENVOLVIMENTO URBANO E METROPOLITANO

DPM - DEPARTAMENTO URBANO E METROPOLITANO

CENTRO ADMINISTRATIVO FERNANDO FERRARI - AV. BORGES DE MEDEIROS, N 1501 -
BAIRRO PRAIA DE BELAS - PORTO ALEGRE/RS
CEP - 90110-150

DIVISÃO DPM - DEPARTAMENTO URBANO E METROPOLITANO	DIRETORA Tassiele Francescon
PROJETO URBANISTICO INTEGRADO - TERRITÓRIO RUBEM BERTA PORTO ALEGRE RIO GRANDE DO SUL	CHEFE DE DIVISÃO Isabel Coutinho
ENDEREÇO DO TERRENO RUBEM BERTA, PORTO ALEGRE/RS	
ETAPA E DISCIPLINA PROJETO EXECUTIVO DE URBANISMO TERRENO E - RUBEM BERTA, PORTO ALEGRE	ÁREA TOTAL DO PROJETO URBANÍSTICO INTEGRADO 47.870,58 m2
CONTEUDO PLANTA BAIXA DE URBANISMO - PAGINAÇÃO - TRECHO 02	

ESCALA INDICADA	DATA 10/08/2026	SÉRIE URB	FOLHA 0109
ARQUIVO RSSEGURO-SEDUR-POA-RUBEMBERTA-E-URB-PE-0109-R03			

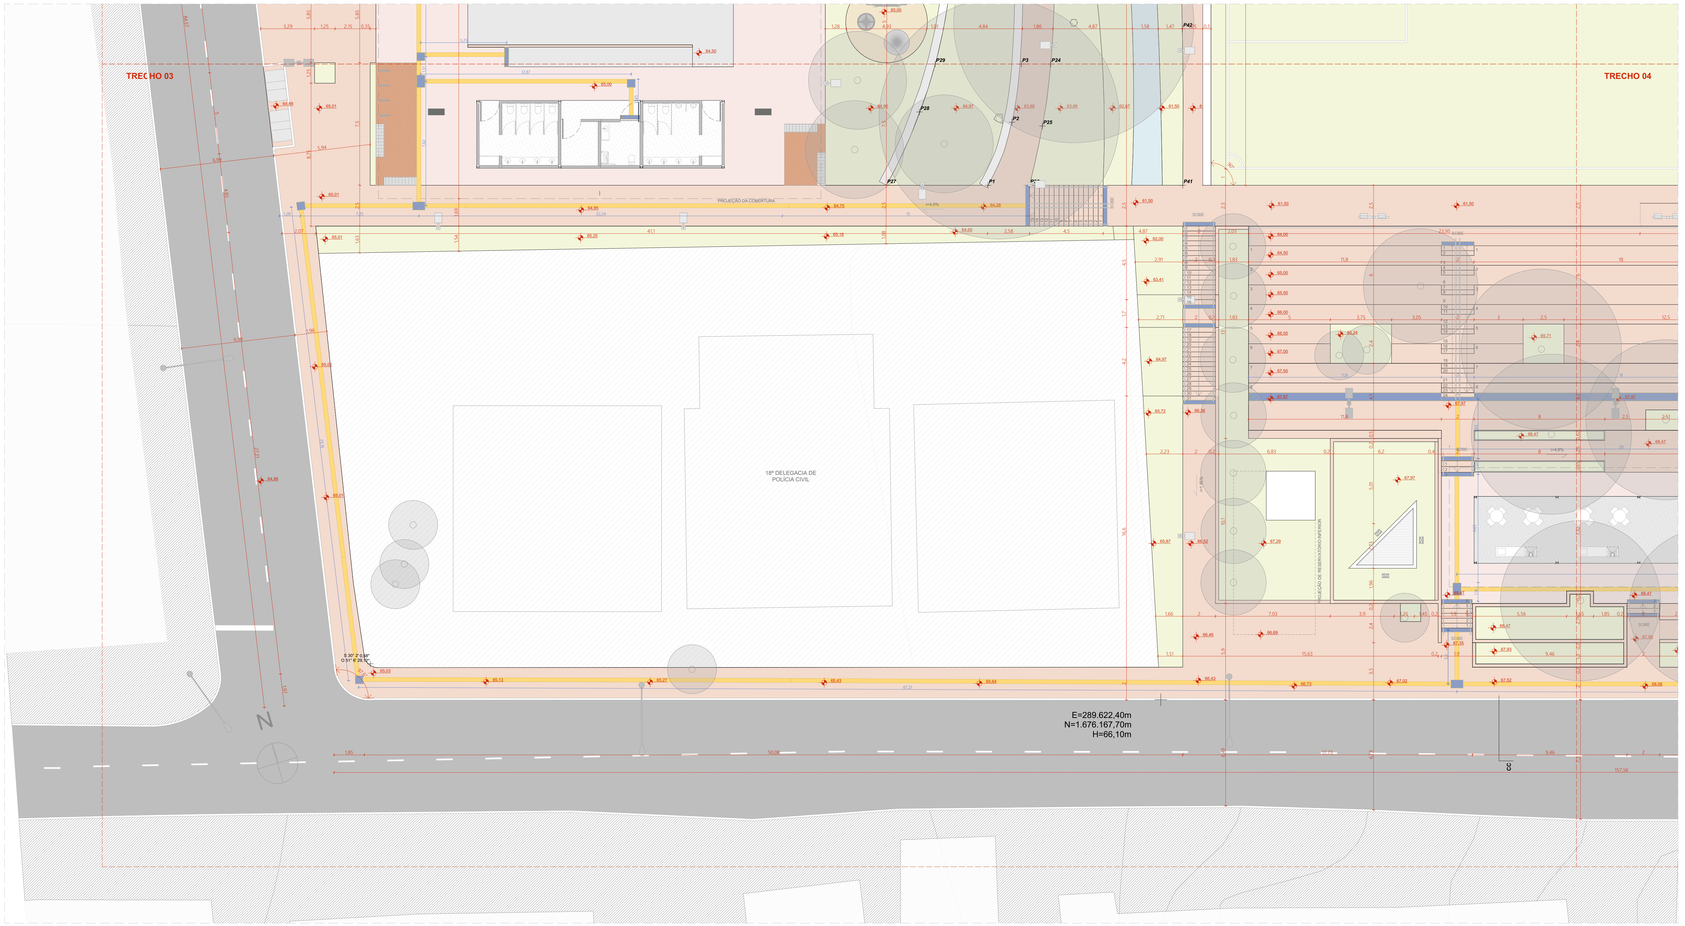

PLANTA BAIXA DE URBANISMO - COTAS E COORDENADAS - TRECHO 03
ESCALA 1:125

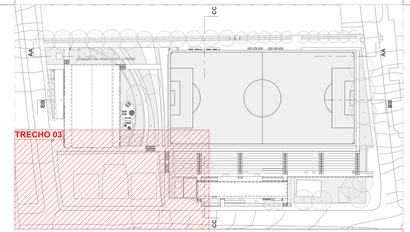

ACABAMENTOS

PISO

1. PAVIMENTAÇÃO EM CONCRETO USINADO,FCK 25 MPa, PIGMENTADO NA COR VERMELHO CLARO, PAGINAÇÃO 125x125cm, JUNTAS SECAS CORTADAS EM 5mm
2. PAVIMENTAÇÃO EM CONCRETO USINADO, PIGMENTADO NA COR VERMELHO ESCURO
3. PAVIMENTAÇÃO, EM BLOCOS DE CONCRETO INTERTRAVADO, COR VERMELHA, PAGINAÇÃO ESPINHA DE PEIXE
4. PISO EM TIJOLOS MACIÇOS, 210X005 cm, PAGINAÇÃO ESPINHA DE PEIXE
5. PISO EMBORRACHADO EPDM MOLDADO NO LOCAL - RUBBER BRASIL OU SIMILAR
6. FORRAÇÕES CONFORME PROJETO DE PAISAGISMO

SINALIZAÇÃO DE PISO

- PISO TÁTIL DIRECIONAL EM CONCRETO, NA COR BRANCA
- PISO TÁTIL DE ALERTA EM CONCRETO, NA COR BRANCA

LEGENDA:

MOBILIÁRIO URBANO

BANCOS

BC01 - BANCO EM CONCRETO E TIJOLO CERÂMICO 2,50 X 0,50 m
BC02 - BANCO EM CONCRETO E TIJOLO CERÂMICO 5,00 X 0,50 m
BC03 - BANCO EM CONCRETO E TIJOLO CERÂMICO 2,00 X 0,50 m
BC04 - BANCO EM CONCRETO E TIJOLO MAÇIÇO, DE TAMANHO VARIÁVEL (A SER DETALHADO INTEGRADO À CANTEIROS DE PAISAGISMO

MESA DE JOGOS

MJ01 - MESA DE JOGOS COM 02 BANCOS EM CONCRETO
MJ02 - MESA DE JOGOS COM 04 BANCOS EM CONCRETO

LIXEIRAS

LX01 – CONJUNTO DE LIXEIRAS - VIA PÚBLICA
LX02 – LIXEIRA 120Ø LITROS (2,00 X 1,00 m)
LX03 - LIXEIRA PE FIXO - BELLAS DOG PET PLACE OU SIMILAR

PARACICLO

PC01 – CONJUNTO DE 04 PARACICLOS

CHURRASQUEIRAS

CQ01 - CHURRASQUEIRA INDEPENDENTE COM 02 BANCADAS

CHIMARRÓDROMO

CH - UNIDADE CHIMARRÓDROMO - ICDEHOT (0,85 X 0,40 m)

ABRIGO DE ÔNIBUS

AO - ABRIGO DE ÔNIBUS - GOLONI - LITORAL

PARQUES INFANTIS

PQ01 - PARQUE INFANTIL 01 - (107 m²)
PQ02 - PARQUE INFANTIL 02 - (111 m²)
PQ03 - PARQUE INFANTIL 03 - (80 m²)
PQ04 - PARQUE INFANTIL 04 - (50 m²)
PQ05 - PARQUE INFANTIL 05 - (20 m²)
PQ06 - PARQUE INFANTIL 06 - (102 m²)

ACADEMIAS AO AR LIVRE:

AL01 - ACADEMIA AO AR LIVRE 01 - (80 m²)
AL02 – ACADEMIA AO AR LIVRE 02 - (80 m²)
AL03 - ACADEMIA AO AR LIVRE 03 - (103 m²)

RESERVATÓRIOS:

RS01 - RESERVATÓRIO 01 - SUPERIOR
RS02 - RESERVATÓRIO 02 - INFERIOR - TIPO A
RS03 - RESERVATÓRIO 03 - INFERIOR - TIPO B

EQUIPAMENTOS PÚBLICOS E ESTRUTURAS DE APOIO

PCA - PAVILHÃO COMUNITÁRIO - TERRENO A
PCE - PAVILHÃO COMUNITÁRIO - TERRENO E
GPD - GUARDA POLIESPORTIVA E MÓDULOS DE APOIO - TERRENO D
GPE - GUARDA POLIESPORTIVA E MÓDULOS DE APOIO - TERRENO E
CFA – CAMPO DE FUTEBOL DE 11 - TERRENO A
CFC – CAMPINHO - TERRENO C
CFD - CAMPO DE FUTEBOL DE 7 - TERRENO D
CFE - CAMPO DE FUTEBOL DE 11 - TERRENO E
CFF – CAMPO DE FUTEBOL 7
CME - CASAMATA E VESTIÁRIOS - TERRENO E
CBE - CANCHA DE BOCHA - TERRENO E
CRD - CACHORRÓDROMO - TERRENO D
PLD - PALCO AO AR LIVRE - TERRENO D
CTD – COBERTURA TENSIONADA - TERRENO D
CCR – CONTENÇÃO EM CONCRETO (A SER DETALHADO)

ILUMINAÇÃO PÚBLICA

IP01 - POSTE METÁLICO (6 METROS) 01 LUMINÁRIA TIPO PÉTALA - DIMENSÕES: 124X273X116MM - LXCXA, CONFORME ESPECIFICAÇÃO TÉCNICA
IP02 - POSTE METÁLICO (6 METROS) 02 LUMINÁRIAS TIPO PÉTALA - DIMENSÕES: 124X273X116MM - LXCXA, CONFORME ESPECIFICAÇÃO TÉCNICA
IP03 - POSTE DE CONCRETO (18 METROS) + LUMINÁRIA TIPO REFLETOR - DIMENSÕES: 432X230X396MM - LXCXA, CONFORME ESPECIFICAÇÃO TÉCNICA
IP04 - POSTE DE CONCRETO (18 METROS) + LUMINÁRIA TIPO REFLETOR - DIMENSÕES: 432X230X396MM - LXCXA / 292X230X99MM - LXCXA, CONFORME ESPECIFICAÇÃO TÉCNICA
IP05 - POSTE METÁLICO (8 METROS) + 01 LUMINÁRIA TIPO REFLETOR - DIMENSÕES: 270X267X620MM - LXCXA, CONFORME ESPECIFICAÇÃO TÉCNICA
IP06 - POSTE METÁLICO (8 METROS) + 01 LUMINÁRIA TIPO REFLETOR - DIMENSÕES: 270X267X620MM - LXCXA, CONFORME ESPECIFICAÇÃO TÉCNICA
IP07 - POSTE METÁLICO (14 METROS) + 01 LUMINÁRIA TIPO REFLETOR - DIMENSÕES: 230X432X396MM - LXCXA, CONFORME ESPECIFICAÇÃO TÉCNICA
IP08 - REFLETOR LED, 200W, IP67, FLOOD LIGHT, REF. NO COR CINZA GRAFITE, ACABAMENTO FOSCO, DA ECOLUX OU SIMILAR, INSTALADO NO PISO SOBRE BASE DE CONCRETO (ILUMINAÇÃO DOS RESERVATÓRIOS)
IP09 - POSTE EXISTENTE

GUARDA CORPO E CORRIMÃO

GC - GUARDA CORPO EM AÇO INOX H=90cm
CR - CORRIMÃO EM AÇO INOX H=92cm

ILHAS DE SERVIÇO

IS01: ILHA DE SERVIÇO 01
01 x MJ01 – (MESA DE JOGOS)
PISO EM TIJOLO CERÂMICO

IS02: ILHA DE SERVIÇO 02
02 x MJ02 - (MESAS DE JOGOS)
PISO EM TIJOLO CERÂMICO

IS03: ILHA DE SERVIÇO 03
02 x LX02 - (LIXEIRA)

IS04: ILHA DE SERVIÇO 04
01 x BC03 + 01 x LX01 – (BANCO E LIXEIRAS)
PISO EM TIJOLO CERÂMICO

IS 05-A: ILHA DE SERVIÇO 05 – TIPO A
02 x BC03 – (BANCOS)
PISO EM TIJOLO CERÂMICO

IS05-B: ILHA DE SERVIÇO 05 - TIPO B
02 x BC03 + 01 x LX01 - (BANCOS E LIXEIRAS)
PISO EM TIJOLO CERÂMICO

IS06: ILHA DE SERVIÇO 06
01 CH + 01 LX01 – (CHIMARRÓDROMO)
PISO EM TIJOLO CERÂMICO

IS07: ILHA DE SERVIÇO 07
01 x PC01 – (PARACICLOS)
PISO EM TIJOLO CERÂMICO

IS08: ILHA DE SERVIÇO 08
01 x PC01 – (PARACICLOS)
PISO EM TIJOLO CERÂMICO

IS09: ILHA DE SERVIÇO 09
02 x BC03 - (BANCOS)
PISO EM TIJOLO CERÂMICO

IS10: ILHA DE SERVIÇO 10
01 X CQ01 + 01 x LX01 – (CHURRASQUEIRA)
PISO EM TIJOLO CERÂMICO

IS11-A: ILHA DE SERVIÇO 11 - TIPO A
01 x AO + 01 x LX01 – (ABRIGO DE ÔNIBUS)
PISO EM TIJOLO CERÂMICO

IS11-B: ILHA DE SERVIÇO 11 - TIPO B
01 x AO + 01 x BC03 + 01 x LX01 - (ABRIGO DE ÔNIBUS)
PISO EM TIJOLO CERÂMICO

IS12-A: ILHA DE SERVIÇO 12 - TIPO A
BANCO + COMPARTIMENTO PARA CONDENSADORA
DIMENSÃO: 0,70X0,50m

IS12-B: ILHA DE SERVIÇO 12 – TIPO B
BANCO + COMPARTIMENTO DUPLO PARA CONDENSADORA
DIMENSÃO: 0,70X0,50m

IS12-C: ILHA DE SERVIÇO 12 - TIPO C
BANCO + 2 COMPARTIMENTOS PARA CONDENSADORA
DIMENSÃO: 0,70X0,50m

IS13: ILHA DE SERVIÇO 13
01 x CH + 01 x LX03
PISO EM TIJOLO CERÂMICO

NOTAS

1. DIMENSÕES E NÍVEIS EM METRO.
2. CONFERIR MEDIDAS NA OBRA.
3. OS NÍVEIS DE REFERÊNCIA DO PROJETO, EQUIVALEM ÀS COTAS ALTIMÉTRICAS DO LEVANTAMENTO TOPOGRÁFICO PLANIALTIMÉTRICO DOCUMENTO RSSEGURO-SEDUR-POA-RUBEMBERTA-LEV-07
4. O PISO DAS CALÇADAS TERÁ JUNTAS SECAS CORTADAS IN LOCO, DE ACORDO COM OS ALINHAMENTOS INDICADOS EM PLANTA DE PAGINAÇÃO. OS ARRANQUES SEGUEM SEMPRE QUE POSSÍVEL OS ALINHAMENTOS DAS IUHAS DE SERVIÇO, CONFORME INDICAÇÕES EM PLANTA.
5. TODOS OS PASSEIOS DEVEM TER INCLINAÇÃO TRANSVERSAL MÍNIMA DE 1% E MÁXIMA DE 3%, PARA FINS DE ENCAMINHAMENTO DE ÁGUAS PLUVIAIS E ACESSIBILIDADE. AS INCLINAÇÕES DEVEM SER SEMPRE CONDUZIDAS NA DIREÇÃO DOS CANTEIROS E JARDINS, RESPEITADAS AS COTAS DE NÍVEL INDICADAS NO PROJETO.

MAPA DE COORDENADAS

CÓDIGO	COORDENADA X (O)	COORDENADA Y (S)	COORDENADA Z (H NÍVEL DO MAR)
P1	51° 6' 27,44"	30° 2' 0,02"	64,26
P2	51° 6' 27,35"	30° 1' 59,91"	63,96
P3	51° 6' 27,29"	30° 1' 59,81"	63,84
P4	51° 6' 27,24"	30° 1' 59,68"	63,53
P5	51° 6' 27,20"	30° 1' 59,52"	63,26
P6	51° 6' 27,17"	30° 1' 59,37"	62,98
P7	51° 6' 27,16"	30° 1' 59,23"	62,79
P8	51° 6' 27,18"	30° 1' 59,06"	62,55
P9	51° 6' 27,20"	30° 1' 58,93"	62,37
P10	51° 6' 27,25"	30° 1' 58,80"	61,91
P11	51° 6' 27,29"	30° 1' 58,71"	62,19
P12	51° 6' 27,35"	30° 1' 58,55"	62,47
P13	51° 6' 27,48"	30° 1' 58,38"	62,54
P14	51° 6' 27,32"	30° 1' 58,42"	62,36
P15	51° 6' 27,26"	30° 1' 58,55"	62,26
P16	51° 6' 27,19"	30° 1' 58,73"	62,19
P17	51° 6' 27,17"	30° 1' 58,82"	62,19
P18	51° 6' 27,14"	30° 1' 58,93"	62,34
P19	51° 6' 27,12"	30° 1' 59,06"	62,53
P20	51° 6' 27,10"	30° 1' 59,23"	62,78
P21	51° 6' 27,11"	30° 1' 59,39"	63,02
P22	51° 6' 27,13"	30° 1' 59,54"	63,26
P23	51° 6' 27,17"	30° 1' 59,70"	63,50
P24	51° 6' 27,33"	30° 1' 59,83"	63,68
P25	51° 6' 27,29"	30° 1' 59,94"	63,91
P26	51° 6' 27,35"	30° 2' 0,04"	64,15
P27	51° 6' 27,67"	30° 1' 59,96"	64,60
P28	51° 6' 27,55"	30° 1' 59,84"	64,79
P29	51° 6' 27,48"	30° 1' 59,76"	64,85
P30	51° 6' 27,40"	30° 1' 59,63"	64,88
P31	51° 6' 27,34"	30° 1' 59,47"	64,66
P32	51° 6' 27,31"	30° 1' 59,33"	64,41
P33	51° 6' 27,29"	30° 1' 59,19"	64,16
P34	51° 6' 27,30"	30° 1' 59,03"	63,93
P35	51° 6' 27,34"	30° 1' 58,89"	63,81
P36	51° 6' 27,38"	30° 1' 58,77"	63,77
P37	51° 6' 27,44"	30° 1' 58,66"	64,34
P38	51° 6' 27,53"	30° 1' 58,54"	63,80
P39	51° 6' 27,65"	30° 1' 58,42"	63,30
P40	51° 6' 27,84"	30° 1' 58,28"	64,60
P41	51° 6' 27,02"	30° 2' 0,13"	61,50
P42	51° 6' 26,91"	30° 1' 59,83"	61,50
P43	51° 6' 26,84"	30° 1' 59,60"	61,50
P44	51° 6' 26,81"	30° 1' 59,46"	61,50
P45	51° 6' 26,76"	30° 1' 59,29"	61,50
P46	51° 6' 26,72"	30° 1' 59,12"	61,50
P47	51° 6' 26,68"	30° 1' 58,95"	61,50
P48	51° 6' 26,66"	30° 1' 58,86"	61,50
P49	51° 6' 26,64"	30° 1' 58,73"	61,50
P50	51° 6' 26,61"	30° 1' 58,60"	61,50

coletivo de projetos

AUTORES RESPONSÁVEIS TÉCNICOS

Fabiano José Arcádio Sobreira
CAU A24308-6

Paulo Victor Borges Ribeiro
CAU A86468-9

PROJETO TERCEIRIZADO

PROJETO URBANISTICO INTEGRADO - TERRITÓRIO RUBEM BERTA PORTO ALEGRE - RS

GOVERNO DO ESTADO
RIO GRANDE DO SUL
SECRETARIA DE DESENVOLVIMENTO URBANO E METROPOLITANO

SEDUR - SECRETARIA DE DESENVOLVIMENTO URBANO E METROPOLITANO

DPM - DEPARTAMENTO URBANO E METROPOLITANO

CENTRO ADMINISTRATIVO FERNANDO FERRARI - AV. BORGES DE MEDEIROS, N 1501 -
BAIRRO PRAIA DE BELAS - PORTO ALEGRE/RS
CEP - 90110-150

DIVISÃO DPM - DEPARTAMENTO URBANO E METROPOLITANO	DIRETORIA Taisiele Francescon
PROJETO URBANISTICO INTEGRADO - TERRITÓRIO RUBEM BERTA PORTO ALEGRE RIO GRANDE DO SUL	CHEFE DE DIVISÃO Isabel Coutinho
ENDEREÇO DO TERRENO RUBEM BERTA, PORTO ALEGRE/RS	
ETAPA E DISCIPLINA PROJETO EXECUTIVO DE URBANISMO TERRENO E - RUBEM BERTA, PORTO ALEGRE	ÁREA TOTAL DO PROJETO URBANISTICO INTEGRADO 47.870,58 m2

CONTEÚDO

PLANTA BAIXA DE URBANISMO - COTAS E COORDENADAS, URB | MAPA DE COORDENADAS

ESCALA	DATA	SÉRIE	FOLHA
INDICADA	10/08/2026	URB	0110

ARQUIVO
RSSEGURO-SEDUR-POA-RUBEMBERTA-E-URB-PE-0110-R03

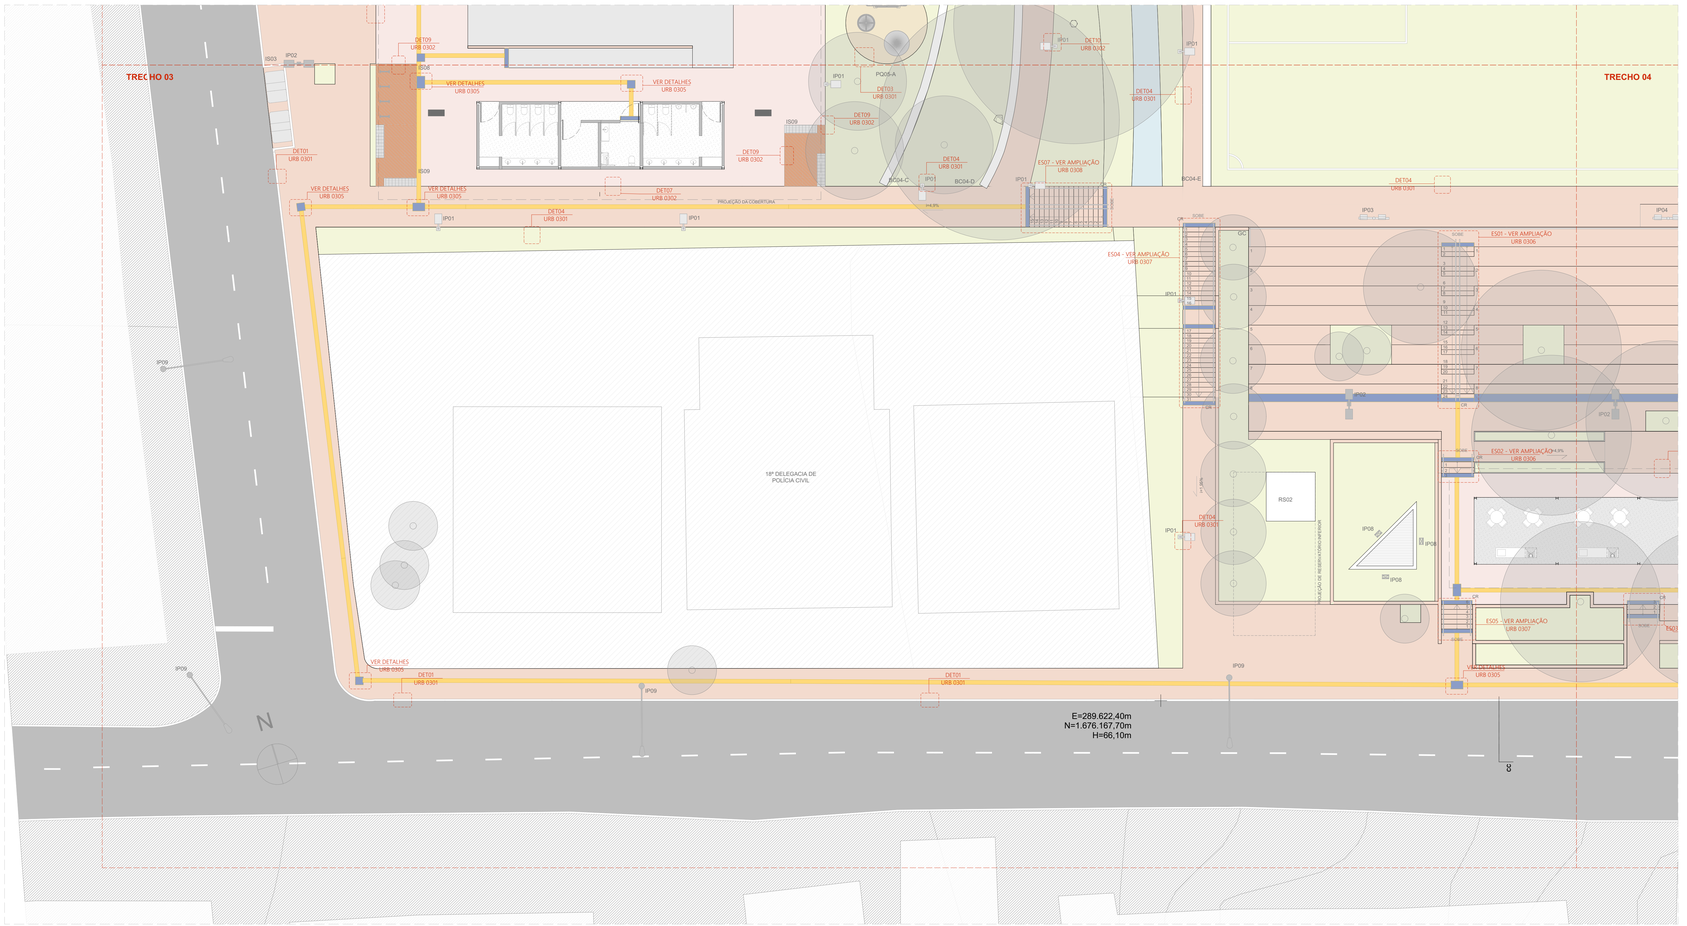

PLANTA BAIXA DE URBANISMO - CHAMADAS DE ELEMENTOS E DE DETALHES - TRECHO 03
ESCALA 1:125

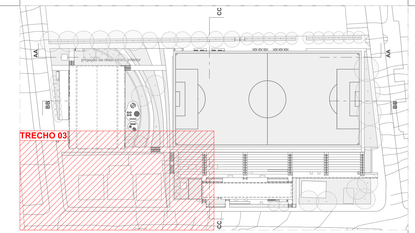

ACABAMENTOS

PISO

1. PAVIMENTAÇÃO EM CONCRETO USINADO, FCTOK 25 MPa, PIGMENTADO NA COR VERMELHO CLARO, PAGINAÇÃO 125x125cm, JUNTAS SECAS CORTADAS EM LOCO
2. PAVIMENTAÇÃO EM CONCRETO USINADO, PIGMENTADO NA COR VERMELHO ESCURO
3. PAVIMENTAÇÃO EM BLOCOS DE CONCRETO INTERTRAVADO, COR VERMELHA, PAGINAÇÃO ESPINHA DE PEIXE
4. PISO EM TIJOLOS MACIÇOS, 210X100 cm, PAGINAÇÃO ESPINHA DE PEIXE
5. PISO EMBORRACHADO EPDM MOLDADO NO LOCAL - RUBBER BRASIL OU SIMILAR
6. FORRAÇÕES CONFORME PROJETO DE PAISAGISMO

SINALIZAÇÃO DE PISO

- PISO TÁTIL DIRECIONAL EM CONCRETO, NA COR BRANCA
- PISO TÁTIL DE ALERTA EM CONCRETO, NA COR BRANCA

LEGENDA:

MOBILIÁRIO URBANO

BANCOS

BC01 - BANCO EM CONCRETO E TIJOLO CERÂMICO 2,50 X 0,50 m
BC02 - BANCO EM CONCRETO E TIJOLO CERÂMICO 5,00 X 0,50 m
BC03 - BANCO EM CONCRETO E TIJOLO CERÂMICO 2,00 X 0,50 m
BC04 - BANCO EM CONCRETO E TIJOLO MACIÇO, DE TAMANHO VARIÁVEL (A SER DETALHADO INTEGRADO À CANTEIROS DE PAISAGISMO

MESA DE JOGOS

MJ01 - MESA DE JOGOS COM 02 BANCOS EM CONCRETO
MJ02 - MESA DE JOGOS COM 04 BANCOS EM CONCRETO

LIXEIRAS

LX01 - CONJUNTO DE 02 LIXEIRAS - VIA PÚBLICA
LX02 - LIXEIRA 120G LITROS (2,00 X 1,00 m)
LX03 - LIXEIRA PE FOXO - BELLAS DOG PET PLACE OU SIMILAR

PARACICLO

PC01 - CONJUNTO DE 04 PARACICLOS

CHURRASQUEIRAS

CQ01 - CHURRASQUEIRA INDEPENDENTE COM 02 BANCADAS

CHIMARRÓDROMO

CH - UNIDADE CHIMARRÓDROMO - ICEHOT (0,85 X 0,40 m)

ABRIGO DE ÔNIBUS

AO - ABRIGO DE ÔNIBUS - GOLONI - LITORAL

PARQUES INFANTIS

PI01 - PARQUE INFANTIL 01 - (107 m²)
PI02 - PARQUE INFANTIL 02 - (111 m²)
PI03 - PARQUE INFANTIL 03 - (80 m²)
PI04 - PARQUE INFANTIL 04 - (50 m²)
PI05 - PARQUE INFANTIL 05 - (20 m²)
PI06 - PARQUE INFANTIL 06 - (102 m²)

ACADEMIAS AO AR LIVRE:

AL01 - ACADEMIA AO AR LIVRE 01 - (80 m²)
AL02 - ACADEMIA AO AR LIVRE 02 - (80 m²)
AL03 - ACADEMIA AO AR LIVRE 03 - (103 m²)

RESERVATÓRIOS:

RS01 - RESERVATÓRIO 01 - SUPERIOR
RS02 - RESERVATÓRIO 02 - INFERIOR - TIPO A
RS03 - RESERVATÓRIO 03 - INFERIOR - TIPO B

EQUIPAMENTOS PÚBLICOS E ESTRUTURAS DE APOIO

PCA - PAVILHÃO COMUNITÁRIO - TERRENO A
PCE - PAVILHÃO COMUNITÁRIO - TERRENO E
QPD - GUARDA POLÍCIA/PORTAS E MÓDULOS DE APOIO - TERRENO D
QPE - GUARDA POLÍCIA/PORTAS E MÓDULOS DE APOIO - TERRENO E
CFA - CAMPO DE FUTEBOL DE 11 - TERRENO A
CFC - CAMPINHO - TERRENO C
CFD - CAMPO DE FUTEBOL DE 7 - TERRENO D
CFE - CAMPO DE FUTEBOL DE 11 - TERRENO E
CFF - CAMPO DE FUTEBOL DE 7
CME - CASAMATA E VESTIÁRIOS - TERRENO E
CBE - CANCHA DE BOCHA - TERRENO E
CRD - CACHORRÓDROMO - TERRENO D
PLD - PALCO AO AR LIVRE - TERRENO D
CTD - COBERTURA TENSIONADA - TERRENO D
CCR - CONTENÇÃO EM CONCRETO (A SER DETALHADO)

ILUMINAÇÃO PÚBLICA

IP01 - POSTE METÁLICO (8 METROS) 01 LUMINÁRIA TIPO PÉTALA - DIMENSÕES: 124x273x116MM - LX/CXA, CONFORME ESPECIFICAÇÃO TÉCNICA
IP02 - POSTE METÁLICO (8 METROS) 02 LUMINÁRIAS TIPO PÉTALA - DIMENSÕES: 124x273X116MM - LX/CXA, CONFORME ESPECIFICAÇÃO TÉCNICA - 124x273X116MM - LX/CXA, CONFORME ESPECIFICAÇÃO TÉCNICA
IP03 - POSTE DE CONCRETO (18 METROS) + LUMINÁRIA TIPO REFLETOR - DIMENSÕES: 432X230X99MM - LX/CXA , CONFORME ESPECIFICAÇÃO TÉCNICA - 1x153,5W - 27670 LM - 4000K - DIMENSÕES: 432X230X99MM - LX/CXA - 1x105,3W - 19366 LM - 4000K - DIMENSÕES: 292X230X99MM - LX/CXA - 1x77BW - 31318 LM - 4000K - DIMENSÕES: 432X230X99MM - LX/CXA - 2x71,5W - 26000 LM - 4000K - DIMENSÕES: 432X230X99MM - LX/CXA - CONFORME ESPECIFICAÇÃO TÉCNICA
IP04 - POSTE METÁLICO (8 METROS) + 01 LUMINÁRIA TIPO REFLETOR - 1x153,5W - 27670 LM - 4000K - DIMENSÕES: 432X230X99MM - LX/CXA , 1x105,3W - 19366 LM - 4000K - DIMENSÕES: 292X230X99MM - LX/CXA , 2x72,4W - 26000 LM - 4000K - DIMENSÕES 432X230X99MM - LX/CXA , CONFORME ESPECIFICAÇÃO TÉCNICA
IP07 - POSTE METÁLICO (14 METROS) + 01 LUMINÁRIA TIPO REFLETOR - REFLETOR LED, 200W, IP67, FLOOD LIGHT, REF. 541, COR CINZA GRAFITE, ACABAMENTO FOSCO, DA ECOLUX OU SIMILAR, INSTALADO NO PISO SOBRE BASE DE CONCRETO (LUMINAÇÃO DOS RESERVATÓRIOS)
IP08 - REFLETOR LED, 200W, IP67, FLOOD LIGHT, REF. 541, COR CINZA GRAFITE, ACABAMENTO FOSCO, DA ECOLUX OU SIMILAR, INSTALADO NO PISO SOBRE BASE DE CONCRETO (LUMINAÇÃO DOS RESERVATÓRIOS)
IP09 - POSTE EXISTENTE

GUARDA CORPO E CORRIMÃO

GC - GUARDA CORPO EM AÇO INOX H=90cm
CR - CORRIMÃO EM AÇO INOX H=92cm

ILHAS DE SERVIÇO

IS01: ILHA DE SERVIÇO 01
01 x MJ01 - (MESA DE JOGOS)
PISO EM TIJOLO CERÂMICO

IS02: ILHA DE SERVIÇO 02
02 x MJ02 - (MESAS DE JOGOS)
PISO EM TIJOLO CERÂMICO

IS03: ILHA DE SERVIÇO 03
02 x LX02 - (LIXEIRA)

IS04: ILHA DE SERVIÇO 04
01 x BC03 + 01 x LX01 - (BANCO E LIXEIRAS)
PISO EM TIJOLO CERÂMICO

IS 05-A: ILHA DE SERVIÇO 05 - TIPO A
02 x BC03 = (BANCOS)
PISO EM TIJOLO CERÂMICO

IS05-B: ILHA DE SERVIÇO 05 - TIPO B
02 x BC03 + 01 x LX01 - (BANCOS E LIXEIRAS)
PISO EM TIJOLO CERÂMICO

IS06: ILHA DE SERVIÇO 06
01 CH + 01 LX01 - (CHIMARRÓDROMO)
PISO EM TIJOLO CERÂMICO

IS07: ILHA DE SERVIÇO 07
01 x PC01 - (PARACICLOS)
PISO EM TIJOLO CERÂMICO

IS08: ILHA DE SERVIÇO 08
01 x PC01 - (PARACICLOS)
PISO EM TIJOLO CERÂMICO

IS09: ILHA DE SERVIÇO 09
02 x BC03 - (BANCOS)
PISO EM TIJOLO CERÂMICO

IS10: ILHA DE SERVIÇO 10
01 X CQ01 + 01 x LX01 - (CHURRASQUEIRA)
PISO EM TIJOLO CERÂMICO

IS11-A: ILHA DE SERVIÇO 11 - TIPO A
01 x AO + 01 x LX01 - (ABRIGO DE ÔNIBUS)
PISO EM TIJOLO CERÂMICO

IS11-B: ILHA DE SERVIÇO 11 - TIPO B
01 x AO + 01 x BC03 + 01 x LX01 - (ABRIGO DE ÔNIBUS)
PISO EM TIJOLO CERÂMICO

IS12-A: ILHA DE SERVIÇO 12 - TIPO A
BANCO + COMPARTIMENTO PARA CONDENSADORA
DIMENSÃO 0,70X0,50m

IS12-B: ILHA DE SERVIÇO 12 – TIPO B
BANCO + COMPARTIMENTO DUPLO PARA CONDENSADORA
DIMENSÃO: 0,70X0,00m

IS12-C: ILHA DE SERVIÇO 12 - TIPO C
BANCO + 2 COMPARTIMENTOS PARA CONDENSADORA
DIMENSÃO: 0,70X0,00m

IS13: ILHA DE SERVIÇO 13
01 x CH + 01 x LX03
PISO EM TIJOLO CERÂMICO

NOTAS

1. DIMENSÕES E NÍVEIS EM METRO.
2. CONFERIR MEDIDAS NA OBRA.
3. OS NÍVEIS DE REFERÊNCIA DO PROJETO, EQUIVALEM ÀS COTAS ALTIMÉTRICAS DO LEVANTAMENTO TOPOGRÁFICO PLANIALTIMÉTRICO DOCUMENTO RSSEGURO-SEDUR-POA-RUBEMBERTA-LEV-01
4. O PISO DAS CALÇADAS TERÁ JUNTAS SECAS CORTADAS IN LOCO, DE ACORDO COM OS ALINHAMENTOS INDICADOS EM PLANTA DE PAGINAÇÃO. OS ARRANQUES SEGUEM SEMPRE QUE POSSÍVEL OS ALINHAMENTOS DAS ILHAS DE SERVIÇO, CONFORME INDICAÇÕES EM PLANTA.
5. TODOS OS PASSEIOS DEVEM TER INCLINAÇÃO TRANSVERSAL MÍNIMA DE 1% E MÁXIMA DE 3%, PARA FINS DE ENCAMINHAMENTO DE ÁGUAS PLUVIAIS E ACESSIBILIDADE. AS INCLINAÇÕES DEVEM SER SEMPRE CONDUZIDAS NA DIREÇÃO DOS CANTEIROS E JARDINS, RESPEITADAS AS COTAS DE NÍVEL INDICADAS NO PROJETO.

ACABAMENTOS DE PAVIMENTAÇÕES

CÓDIGO	ESPECIFICAÇÃO	ÁREA (m²)
1	CONCRETO USINADO, PIGMENTADO NA COR VERMELHA, PAGINAÇÃO 125x125cm, COM JUNTAS SECAS CORTADAS IN LOCO	2.671,16
4	PISO EM TIJOLOS MACIÇOS, 21x10x5cm, COM TRATAMENTO HIDROFUGANTE, PAGINAÇÃO ESPINHA DE PEIXE	115,66
5	PISO EMBORRACHADO EPDM MOLDADO NO LOCAL - RUBBER BRASIL OU SIMILAR	75,34
		2.862,16 m²

ILHAS DE SERVIÇO

CÓDIGO	ESPECIFICAÇÃO DA ILHA	QUANTD.
IS01	ILHA DE SERVIÇO 01 (01 MJ01) - MESA DE JOGOS DIMENSÃO: 1,25 X 2,50 m PISO EM TIJOLO CERÂMICO MJ01 - MESA DE JOGOS COM 02 BANCOS EM CONCRETO	3
IS03	ILHA DE SERVIÇO 03 (02 LX02) - LIXEIRA DIMENSÃO: 1,25 X 0,5 m PISO EM CONCRETO COM PIGMENTAÇÃO VERMELHA. LX02 - LIXEIRA 120G LITROS (2,00 X 1,00 m)	1
IS05-A	ILHA DE SERVIÇO 05 - TIPO A (02 BC03) = BANCOS - DIMENSÃO: 1,25 X 5,00 m PISO EM TIJOLO CERÂMICO BC03 (BANCO EM CONCRETO E TIJOLO CERÂMICO 2,00 X 0,50 m)	1
IS05-B	ILHA DE SERVIÇO 05 - TIPO B (02 BC03 + 01 LX01) - BANCOS + LIXEIRA DIMENSÃO: 1,25 X 5,00 m PISO EM TIJOLO CERÂMICO BC03 (BANCO EM CONCRETO E TIJOLO CERÂMICO 2,00 X 0,50 m)	4
IS06	ILHA DE SERVIÇO 06 (01 CH + 01 LX01) - CHIMARRÓDROMO E LIXEIRAS DIMENSÃO: 1,25 X 5,00 m PISO EM TIJOLO CERÂMICO CH - UNIDADE CHIMARRÓDROMO - ICEHOT (0,85 X 0,40 m) LX01 - CONJUNTO DE 02 LIXEIRAS - VIA PÚBLICA	4
IS08	ILHA DE SERVIÇO 08 (01 PC01) - PARACICLOS DIMENSÃO: 2,50 X 3,75 m PISO EM TIJOLO CERÂMICO PC01 - CONJUNTO DE 04 PARACICLOS	1
IS09	ILHA DE SERVIÇO 09 (02 BC03) - BANCOS DIMENSÃO: 2,50 X 3,75 m PISO EM TIJOLO CERÂMICO BC03 (BANCO EM CONCRETO E TIJOLO CERÂMICO 2,00 X 0,50 m)	2
IS13-A	ILHA DE SERVIÇO 13 - TIPO A, BANCO + COMPARTIMENTO PARA CONDENSADORA, DIMENSÃO: 0,70X1,00M	1
PQ04	PARQUE INFANTIL 04 - (50,92 m²)	1
PQ05-A	PARQUE INFANTIL 05 - TIPO A - (20 m²)	1
		22

MOBILIÁRIO URBANO

CÓDIGO	ESPECIFICAÇÃO	QUANTD.
BANCO	BANCO EM CONCRETO E TIJOLO CERÂMICO 2131*50CM	2
BC03	BANCO EM CONCRETO E TIJOLO CERÂMICO, DIMENSÕES: 200X50X45CM	14
CARROSSEL CATARINA	CARROSSEL CATARINA MOVIMPLAY OU SIMILAR	1
DISCO FLUTUANTE	DISCO FLUTUANTE MOVIMPLAY OU SIMILAR	1
DISCO VOADOR	DISCO VOADOR 800 MOVIMPLAY OU SIMILAR	4
GANGORRA SURF	PLATAFORMA SURF MOVIMPLAY OU SIMILAR	1
GEODÉSICA	GEODÉSICA SCANDERE DOMUS ECORUS OU SIMILAR	1
GIRA GIRA	GIRA GIRA CEQ MOVIMPLAY OU SIMILAR	1
LX01	CONJUNTO DE 2 LIXEIRAS, VIA PÚBLICA	8
LX02	LIXEIRA URBANA CONTAINER 120L	2
MJ01	MESA EM CONCRETO, DIMENSÕES 75X75X75CM COM 2 BANCOS DE CONCRETO	5
PC01	BICICLETÁRIO COM 4 VAGAS	1
TRAVE POLIESPORTIVA	TRAVE POLIESPORTIVA	2
TUBO EQUILIBRIO	PLATAFORMA EQUILIBRIO MOVIMPLAY OU SIMILAR	1
		47

ILUMINAÇÃO PÚBLICA

CÓDIGO	ESPECIFICAÇÃO	QUANTD.
IP01	POSTE METÁLICO (8 METROS) 01 LUMINÁRIA TIPO PÉTALA, POTÊNCIA: 20,7W - 3771 LM - 3000K - DIMENSÕES: 124X273X116MM - LX/CXA, CONFORME ESPECIFICAÇÃO TÉCNICA	31
IP02	POSTE METÁLICO (8 METROS) 02 LUMINÁRIAS TIPO PÉTALA, POTÊNCIA: 20,7W - 3771 LM - 3000K - DIMENSÕES: 124X273X116MM - LX/CXA, CONFORME ESPECIFICAÇÃO TÉCNICA	13
IP03	POSTE DE CONCRETO (18 METROS) + LUMINÁRIA TIPO REFLETOR - 1x153,5W - 27670 LM - 4000K - DIMENSÕES: 432X230X99MM - LX/CXA , 1x105,3W - 19366 LM - 4000K - DIMENSÕES: 292X230X99MM - LX/CXA , 1x77BW - 31318 LM - 4000K - DIMENSÕES: 432X230X99MM - LX/CXA , 2x71,5W - 26000 LM - 4000K - DIMENSÕES: 432X230X99MM - LX/CXA , CONFORME ESPECIFICAÇÃO TÉCNICA	4
IP04	POSTE METÁLICO (8 METROS) + 01 LUMINÁRIA TIPO REFLETOR - 1x153,5W - 27670 LM - 4000K - DIMENSÕES: 432X230X99MM - LX/CXA , 1x105,3W - 19366 LM - 4000K - DIMENSÕES: 292X230X99MM - LX/CXA , 2x72,4W - 26000 LM - 4000K - DIMENSÕES 432X230X99MM - LX/CXA , CONFORME ESPECIFICAÇÃO TÉCNICA	6
IP08	REFLETOR LED, 200W, IP67, FLOOD LIGHT, REF. 541, COR CINZA GRAFITE, ACABAMENTO FOSCO, DA ECOLUX OU SIMILAR, INSTALADO NO PISO SOBRE BASE DE CONCRETO (LUMINAÇÃO DOS RESERVATÓRIOS)	6
IP09	POSTE EXISTENTE	20
		80

PISO PODOTÁTIL

CÓDIGO	ESPECIFICAÇÃO	ÁREA (m²)
PISO TÁTIL DE ALERTA	PISO PODOTÁTIL DE ALERTA	4,06
PISO TÁTIL DE ALERTA	PISO PODOTÁTIL DE ALERTA, DIMENSÕES CONFORME NBR 16537	43,80
PISO TÁTIL DIRECIONAL	PISO PODOTÁTIL DIRECIONAL	11,07
PISO TÁTIL DIRECIONAL	PISO PODOTÁTIL DIRECIONAL, DIMENSÕES CONFORME NBR 16537	68,71
		149,66 m²

MEIO-FIO

CÓDIGO	ESPECIFICAÇÃO	COMP.(m)
MEIO-FIO	MEIO-FIO EM CONCRETO 15X30CM	989,08

BANCOS

CÓDIGO	ESPECIFICAÇÃO	COMP. (m)
BC04-A	BANCO EM CONCRETO E TIJOLO CERÂMICO 50X50CM. DETALHES NO PROJETO PAISAGÍSTICO.	16,55
BC04-B	BANCO EM CONCRETO E TIJOLO CERÂMICO 50X50CM. DETALHES NO PROJETO PAISAGÍSTICO.	10,88
BC04-C	BANCO EM CONCRETO E TIJOLO CERÂMICO 50X50CM. DETALHES NO PROJETO PAISAGÍSTICO.	29,89
BC04-D	BANCO EM CONCRETO E TIJOLO CERÂMICO 50X50CM. DETALHES NO PROJETO PAISAGÍSTICO.	39,00
BC04-E	BANCO EM CONCRETO E TIJOLO CERÂMICO 50X50CM. DETALHES NO PROJETO PAISAGÍSTICO.	44,50
		150,30 m

CONTENÇÕES

CÓDIGO	ESPECIFICAÇÃO	COMP. (m)
CCR	CONTENÇÃO EM CONCRETO 140X50CM. DETALHES NO PROJETO PAISAGÍSTICO.	18,21

coletivo de projetos

AUTORES RESPONSÁVEIS TÉCNICOS

Fabiano José Arcádio Sobreira — CAU A24308-6
Paulo Victor Borges Ribeiro — CAU A86468-9

PROJETO TERCEIRIZADO

PROJETO URBANISTICO INTEGRADO - TERRITÓRIO RUBEM BERTA PORTO ALEGRE - RS

GOVERNO DO ESTADO
RIO GRANDE DO SUL
SECRETARIA DE DESENVOLVIMENTO URBANO E METROPOLITANO

SEDUR - SECRETARIA DE DESENVOLVIMENTO URBANO E METROPOLITANO

DPM - DEPARTAMENTO URBANO E METROPOLITANO

CENTRO ADMINISTRATIVO FERNANDO FERRARI - AV. BORGES DE MEDEIROS, N 1501 -
BAIRRO PRAIA DE BELAS - PORTO ALEGRE/RS
CEP - 90110-150

DIVISÃO: DPM - DEPARTAMENTO URBANO E METROPOLITANO	DIRETORA: Taisiele Francescon
PROJETO URBANISTICO INTEGRADO - TERRITÓRIO RUBEM BERTA PORTO ALEGRE RIO GRANDE DO SUL	CHEFE DE DIVISÃO: Isabel Coutinho
ENDEREÇO DO TERRENO: RUBEM BERTA, PORTO ALEGRE/RS	
ETAPA E DISCIPLINA: PROJETO EXECUTIVO DE URBANISMO TERRENO E - RUBEM BERTA, PORTO ALEGRE	ÁREA TOTAL DO PROJETO URBANISTICO INTEGRADO: 47.870,58 m2

CONTEÚDO:
URB | PLANTA BAIXA DE URBANISMO - CHAMADAS DE ELEMENTOS E DE DETALHES, STR | ACABAMENTOS DE PAVIMENTAÇÕES,URB | ACADEMIAS | ILHAS DE SERVIÇO | PARQUES, URB | MOBILIÁRIO URBANO, URB | ILUMINAÇÃO PUBLICA, URB | PISO PODOTÁTIL, URB | MEIO-FIO, URB | BANCOS, URB | CONTENÇÕES

ESCALA	DATA	SÉRIE	FOLHA
INDICADA	10/08/2026	URB	0111

ARQUIVO: RSSEGURO-SEDUR-POA-RUBEMBERTA-E-URB-PE-0111-R03

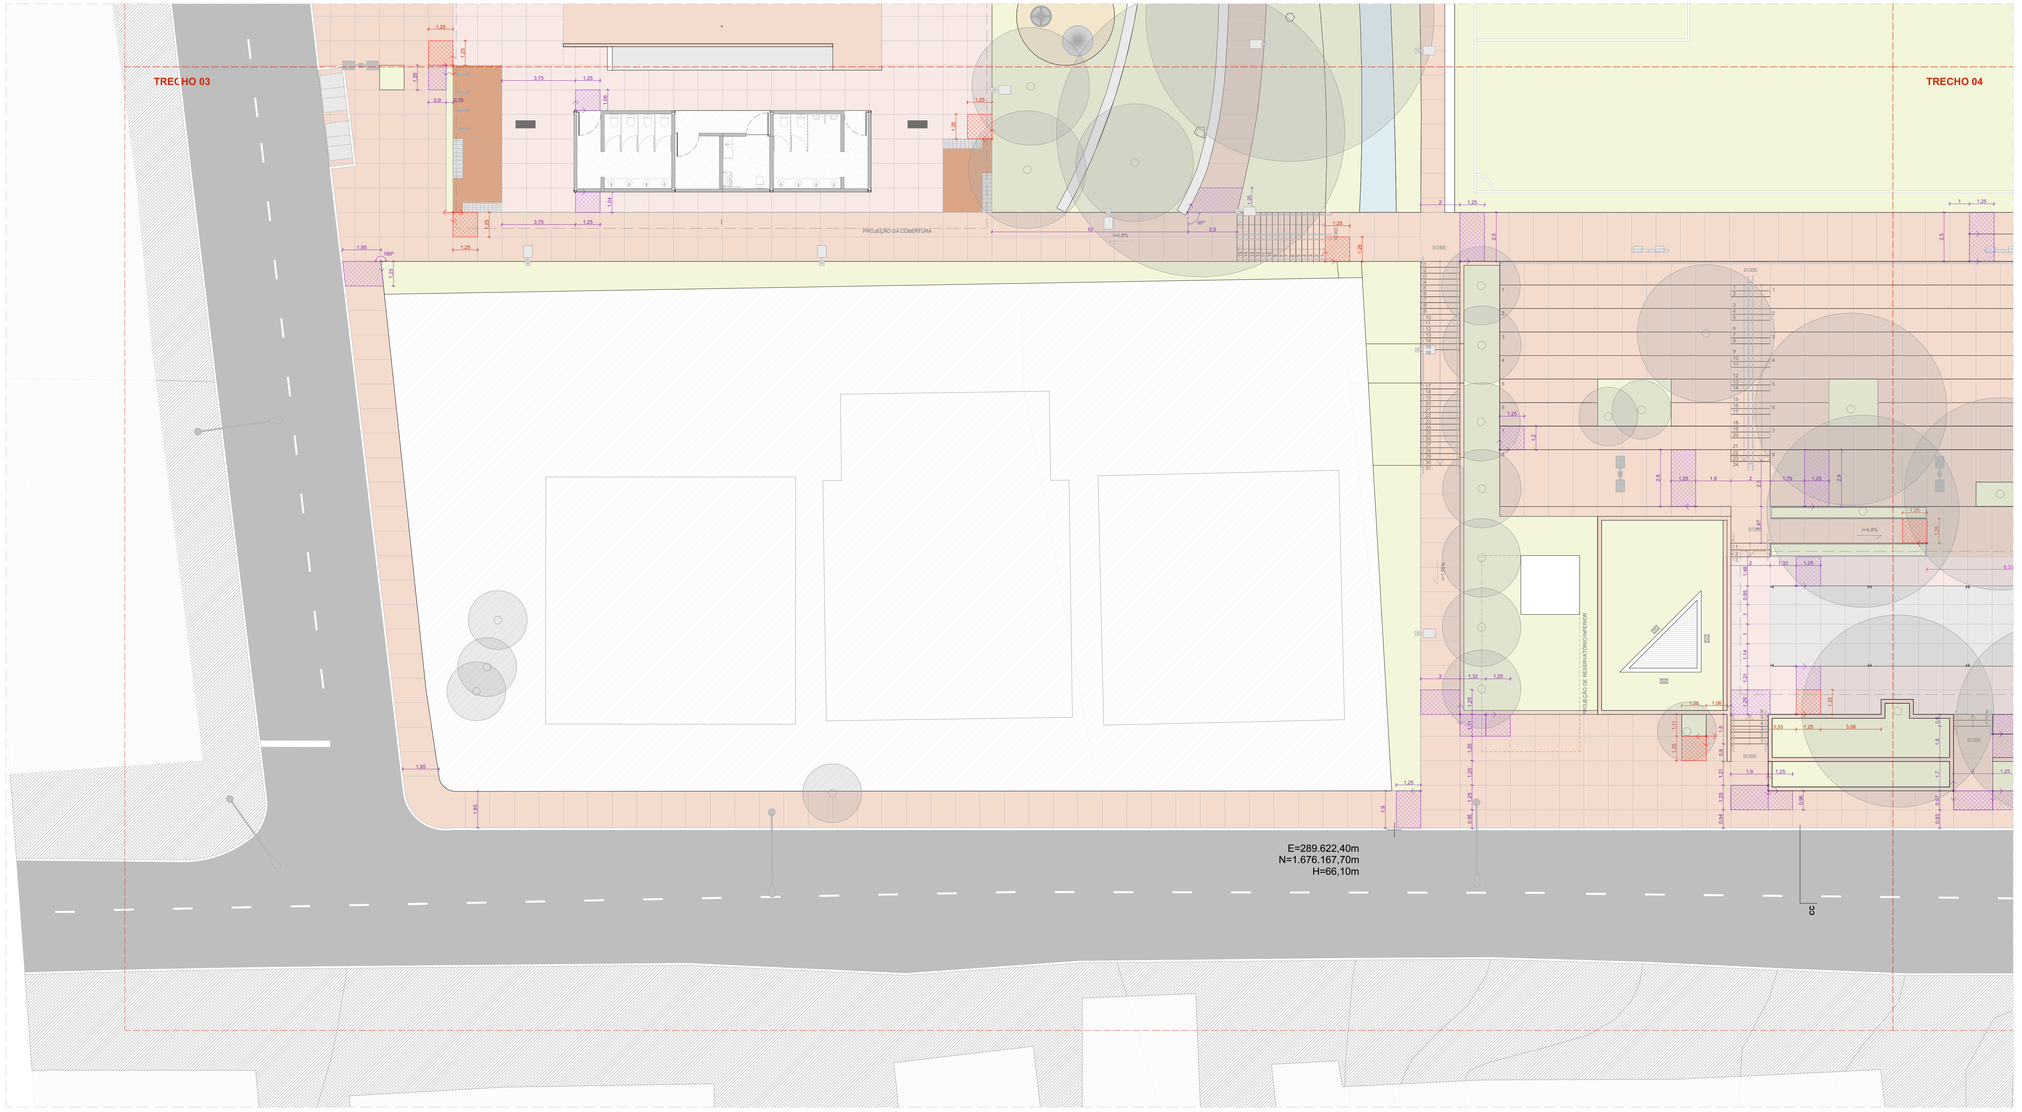

PLANTA BAIXA DE URBANISMO - PAGINAÇÃO - TRECHO 03
ESCALA 1:125

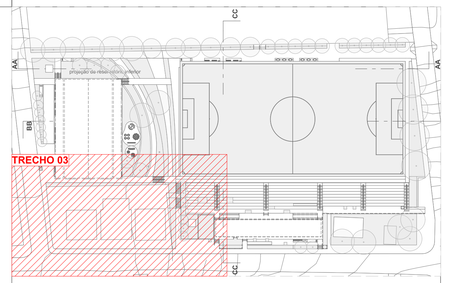

ACABAMENTOS

PISO

	1	PAVIMENTAÇÃO EM CONCRETO USINADO,FCK 25 MPa, PIGMENTADO NA COR VERMELHO CLARO, PAGINAÇÃO 125x125CM, JUNTAS SECAS CORTADAS IN LOCO
	2	PAVIMENTAÇÃO EM CONCRETO USINADO, PIGMENTADO NA COR VERMELHO ESCURO
	3	PAVIMENTAÇÃO EM BLOCOS DE CONCRETO INTERTRAVADO, COR VERMELHA, PAGINAÇÃO ESPINHA DE PEIXE
	4	PISO EM TIJOLOS MACIÇOS, 21X10X5 CM, PAGINAÇÃO ESPINHA DE PEIXE
	5	PISO EMBORRACHADO EPDM MOLDADO NO LOCAL - RUBBER BRASIL OU SIMILAR
	6	FORRAÇÕES CONFORME PROJETO DE PAISAGISMO
	7	GRANITINA COM JUNTA METÁLICA, COR VERMELHO CLARO
	8	GRANITINA COM JUNTA METÁLICA, COR CINZA CLARO E ACABAMENTO POLIDO
	9	PISO CONFORME PROJETO ARQUITETÔNICO
	10	PISO CIMENTÍCIO COM PINTURA PU ESPORTIVA TEXTURIZADA ANTIDERRAPANTE, CONFORME PROJETO ARQUITETÔNICO

LEGENDA

ARRANQUE DE PAGINAÇÃO PADRÃO, DIMENSÕES 1.25 X 1.25M

ARRANQUE DE PAGINAÇÃO PADRÃO, DIMENSÕES 1.25 X 3.75M

ARRANQUE DE PAGINAÇÃO PERSONALIZADA, DIMENSÕES INDICADAS EM PLANTA.

PEÇA OU FAIXA DE TRANSIÇÃO, DIMENSÃO A SER VERIFICADA NA OBRA

NOTAS
1. DIMENSÕES E NÍVEIS EM METRO.
2. CONFERIR MEDIDAS NA OBRA.
3. OS NÍVEIS DE REFERÊNCIA DO PROJETO, EQUIVALEM ÀS COTAS ALTIMÉTRICAS DO LEVANTAMENTO TOPOGRÁFICO PLANIALTIMÉTRICO DOCUMENTO RSSEGURO-SEDUR-POA-RUBEMBERTA-LEV-EP
4. O PISO DAS CALÇADAS TERÁ JUNTAS SECAS CORTADAS IN LOCO, DE ACORDO COM OS ALINHAMENTOS INDICADOS EM PLANTA DE PAGINAÇÃO. OS ARRANQUES SEGUEM SEMPRE QUE POSSÍVEL OS ALINHAMENTOS DAS ILHAS DE SERVIÇO, CONFORME INDICAÇÕES EM PLANTA.
5. TODOS OS PASSEIOS DEVEM TER INCLINAÇÃO TRANSVERSAL MÍNIMA DE 1% E MÁXIMA DE 3%, PARA FINS DE ENCAMINHAMENTO DE ÁGUAS PLUVIAIS E ACESSIBILIDADE. AS INCLINAÇÕES DEVEM SER SEMPRE CONDUZIDAS NA DIREÇÃO DOS CANTEIROS E JARDINS. RESPEITADAS AS COTAS DE NÍVEL INDICADAS NO PROJETO.

coletivo de projetos

AUTORES RESPONSÁVEIS TÉCNICOS

Fabiano José Arcádio Sobreira
CAU A24308-6

Paulo Victor Borges Ribeiro
CAU A96468-9

PROJETO TERCEIRIZADO

PROJETO URBANISTICO INTEGRADO - TERRITÓRIO RUBEM BERTA PORTO ALEGRE - RS

GOVERNO DO ESTADO
RIO GRANDE DO SUL
SECRETARIA DE DESENVOLVIMENTO URBANO E METROPOLITANO

SEDUR - SECRETARIA DE DESENVOLVIMENTO URBANO E METROPOLITANO

DPM - DEPARTAMENTO URBANO E METROPOLITANO

CENTRO ADMINISTRATIVO FERNANDO FERRARI - AV. BORGES DE MEDEIROS, N 1501 -
BAIRRO PRAIA DE BELAS - PORTO ALEGRE/RS
CEP - 90110-150

DIVISÃO DPM - DEPARTAMENTO URBANO E METROPOLITANO	DIRETORA Tassiele Francescon
PROJETO URBANISTICO INTEGRADO - TERRITÓRIO RUBEM BERTA PORTO ALEGRE RIO GRANDE DO SUL	CHEFE DE DIVISÃO Isabel Coutinho
ENDEREÇO DO TERRENO RUBEM BERTA, PORTO ALEGRE/RS	
ETAPA E DISCIPLINA PROJETO EXECUTIVO DE URBANISMO TERRENO E - RUBEM BERTA, PORTO ALEGRE	ÁREA TOTAL DO PROJETO URBANÍSTICO INTEGRADO 47.870,58 m2
CONTEÚDO PLANTA BAIXA DE URBANISMO - PAGINAÇÃO - TRECHO 03	

ESCALA	DATA	SÉRIE	FOLHA
INDICADA	10/08/2026	URB	0112

ARQUIVO
RSSEGURO-SEDUR-POA-RUBEMBERTA-E-URB-PE-0112-R03

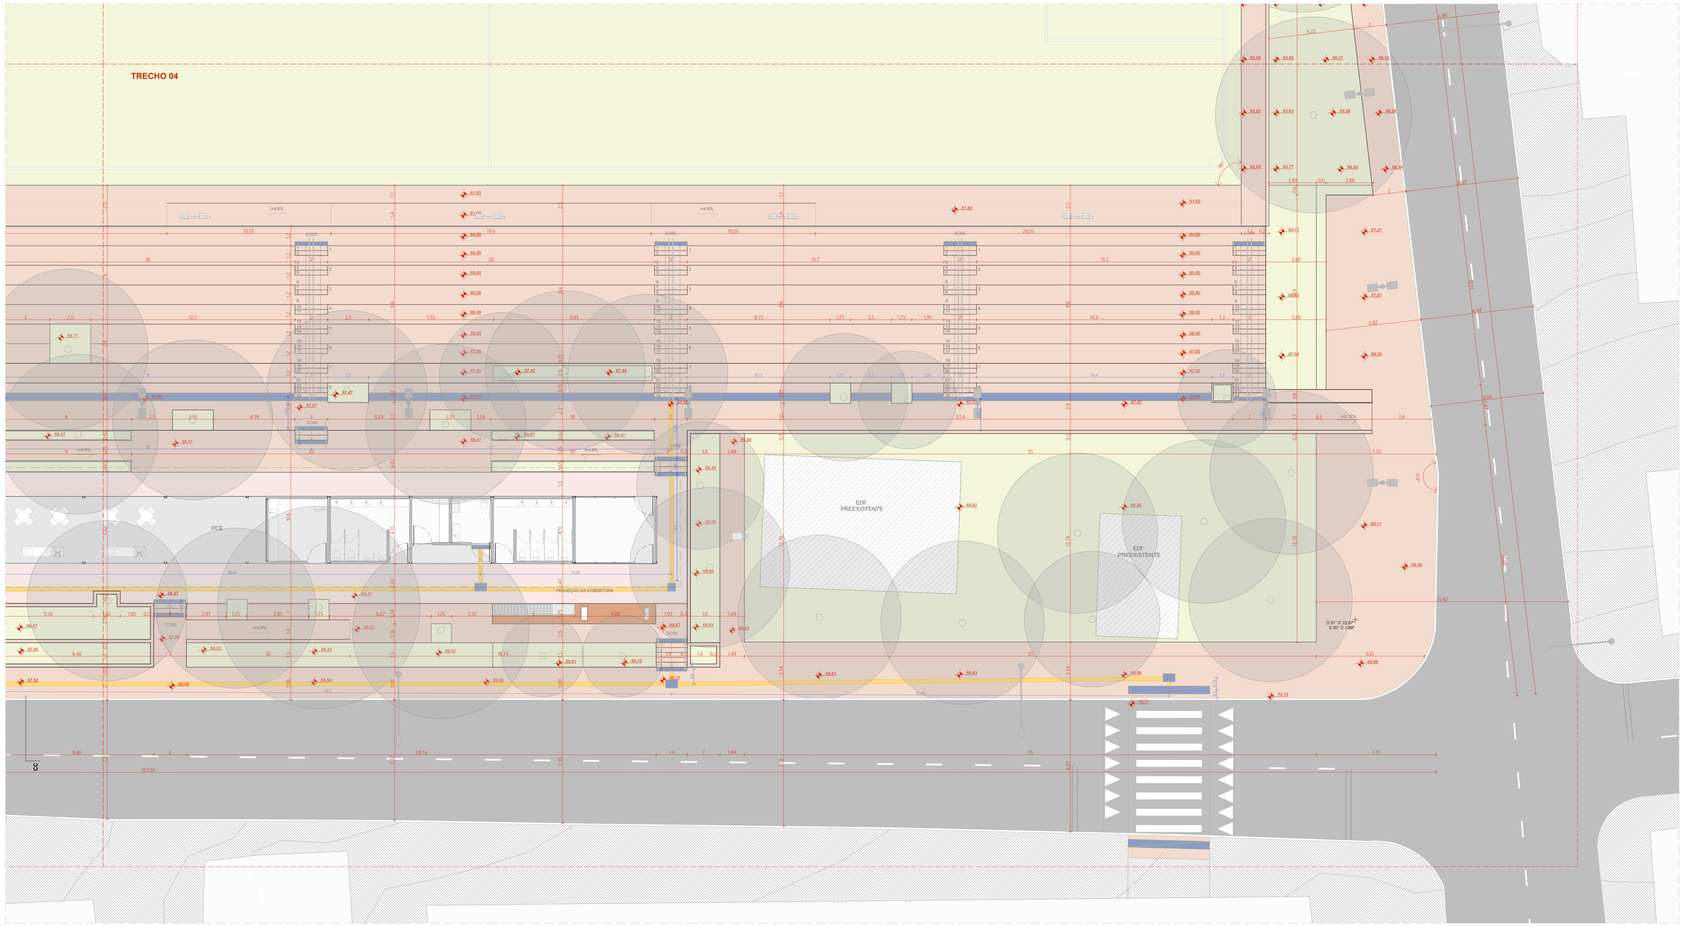

PLANTA BAIXA DE URBANISMO - COTAS E COORDENADAS - TRECHO 04
ESCALA 1:125

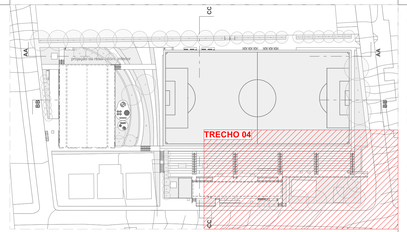

ACABAMENTOS

PISO

1. PAVIMENTAÇÃO EM CONCRETO USINADO,FCK 25 MPa, PIGMENTADO NA COR VERMELHO CLARO, PAGINAÇÃO 125x125cm, JUNTAS SECAS CORTADAS EM QUADRO
2. PAVIMENTAÇÃO EM CONCRETO USINADO, PIGMENTADO NA COR VERMELHO ESCURO
3. PAVIMENTAÇÃO, EM BLOCOS DE CONCRETO INTERTRAVADO, COR VERMELHA, PAGINAÇÃO ESPINHA DE PEIXE
4. PISO EM TIJOLOS MACIÇOS, 210X000 cm, PAGINAÇÃO ESPINHA DE PEIXE
5. PISO EMBORRACHADO EPDM MOLDADO NO LOCAL - RUBBER BRASIL OU SIMILAR
6. FORRAÇÕES CONFORME PROJETO DE PAISAGISMO

SINALIZAÇÃO DE PISO

- PISO TÁTIL DIRECIONAL EM CONCRETO, NA COR AMARELO C
- PISO TÁTIL DE ALERTA EM CONCRETO, NA COR BRANCA

LEGENDA:

MOBILIÁRIO URBANO

BANCOS

BC01 - BANCO EM CONCRETO E TIJOLO CERÂMICO 2,50 X 0,50 m
BC02 - BANCO EM CONCRETO E TIJOLO CERÂMICO 5,00 X 0,50 m
BC03 - BANCO EM CONCRETO E TIJOLO CERÂMICO 2,00 X 0,50 m
BC04 - BANCO EM CONCRETO E TIJOLO CERÂMICO, DE TAMANHO VARIÁVEL (A SER DETALHADO) INTEGRADO À CANTEIROS DE PAISAGISMO

MESA DE JOGOS

MJ01 - MESA DE JOGOS COM 02 BANCOS EM CONCRETO
MJ02 - MESA DE JOGOS COM 04 BANCOS EM CONCRETO

LIXEIRAS

LX01 - CONJUNTO DE 02 LIXEIRAS - VIA PÚBLICA
LX02 - LIXEIRA 120Ll LITROS (2,00 X 1,00 m)
LX03 - LIXEIRA PÉ FIXO - BELLAS DOG PET PLACE OU SIMILAR

PARACICLO

PC01 - CONJUNTO DE 04 PARACICLOS

CHURRASQUEIRAS

CQ01 - CHURRASQUEIRA INDEPENDENTE COM 02 BANCADAS

CHIMARRÓDROMO

CH - UNIDADE CHIMARRÓDROMO - ICEHOT (0,85 X 0,40 m)

ABRIGO DE ÔNIBUS

AO - ABRIGO DE ÔNIBUS - GOLONI - LITORAL

PARQUES INFANTIS

PQ01 - PARQUE INFANTIL 01 - (107 m²)
PQ02 - PARQUE INFANTIL 02 - (111 m²)
PQ03 - PARQUE INFANTIL 03 - (80 m²)
PQ04 - PARQUE INFANTIL 04 - (50 m²)
PQ05 - PARQUE INFANTIL 05 - (20 m²)
PQ06 - PARQUE INFANTIL 06 - (102 m²)

ACADEMIAS AO AR LIVRE:

AL01 - ACADEMIA AO AR LIVRE 01 - (80 m²)
AL02 - ACADEMIA AO AR LIVRE 02 - (80 m²)
AL03 - ACADEMIA AO AR LIVRE 03 - (103 m²)

RESERVATÓRIOS:

RS01 - RESERVATÓRIO 01 - SUPERIOR
RS02 - RESERVATÓRIO 02 - INFERIOR - TIPO A
RS03 - RESERVATÓRIO 03 - INFERIOR - TIPO B

EQUIPAMENTOS PÚBLICOS E ESTRUTURAS DE APOIO

PCA - PAVILHÃO COMUNITÁRIO - TERRENO A
PCE - PAVILHÃO COMUNITÁRIO - TERRENO E
QPD - GUARDA POLIESPORTIVA E MÓDULOS DE APOIO - TERRENO D
QPE - GUARDA POLIESPORTIVA E MÓDULOS DE APOIO - TERRENO E
CFA - CAMPO DE FUTEBOL DE 11 - TERRENO A
CFC - CAMPINHO - TERRENO C
CFD - CAMPO DE FUTEBOL DE 7 - TERRENO D
CFE - CAMPO DE FUTEBOL DE 11 - TERRENO E
CMD - CASAMATA E VESTIÁRIOS - TERRENO D
CME - CASAMATA E VESTIÁRIOS - TERRENO E
CBE - GANCHA DE BOCHA - TERRENO E
CRD - CACHORRÓDROMO - TERRENO D
PLD - PALCO AO AR LIVRE - TERRENO D
CTD - COBERTURA TENSIONADA - TERRENO D
CCR - CONTENÇÃO EM CONCRETO (A SER DETALHADO)

ILUMINAÇÃO PÚBLICA

IP01 - POSTE METÁLICO (6 METROS) 01 LUMINÁRIA TIPO PÉTALA - DIMENSÕES: 124X273X116MM - LXCXA, CONFORME ESPECIFICAÇÃO TÉCNICA
IP02 - POSTE METÁLICO (6 METROS) 02 LUMINÁRIAS TIPO PÉTALA - DIMENSÕES: 124X273X116MM - LXCXA, CONFORME ESPECIFICAÇÃO TÉCNICA
IP03 - POSTE DE CONCRETO (18 METROS) + LUMINÁRIA TIPO REFLETOR - DIMENSÕES: 432X230X369MM - LXCXA , CONFORME ESPECIFICAÇÃO TÉCNICA
IP04 - POSTE DE CONCRETO (18 METROS) + LUMINÁRIA TIPO REFLETOR - DIMENSÕES: 432X230X369MM - LXCXA (292X230X99MM - LXCXA, CONFORME ESPECIFICAÇÃO TÉCNICA
IP05 - POSTE METÁLICO (8 METROS) + 01 LUMINÁRIA TIPO REFLETOR - DIMENSÕES: 270X267X92MM - LXCXA, CONFORME ESPECIFICAÇÃO TÉCNICA
IP06 - POSTE METÁLICO (8 METROS) + 01 LUMINÁRIA TIPO REFLETOR - DIMENSÕES: 270X267X92MM - LXCXA, CONFORME ESPECIFICAÇÃO TÉCNICA
IP07 - POSTE METÁLICO (14 METROS) + 01 LUMINÁRIA TIPO REFLETOR - DIMENSÕES: 230X432X369MM - LXCXA, CONFORME ESPECIFICAÇÃO TÉCNICA
IP08 - REFLETOR LED, 200W, IP67, FLOOD LIGHT, REF. N1, COR CINZA GRAFITE, ACABAMENTO FOSCO, DA ECOLUX OU SIMILAR, INSTALADO NO PISO SOBRE BASE DE CONCRETO (ILUMINAÇÃO DOS RESERVATÓRIOS)
IP09 - POSTE EXISTENTE

GUARDA CORPO E CORRIMÃO

GC - GUARDA CORPO EM AÇO INOX H=90cm
CR - CORRIMÃO EM AÇO INOX H=80cm

ILHAS DE SERVIÇO

IS01: ILHA DE SERVIÇO 01
01 x MJ01 + (MESA DE JOGOS)
PISO EM TIJOLO CERÂMICO

IS02: ILHA DE SERVIÇO 02
02 x MJ02 - (MESAS DE JOGOS)
PISO EM TIJOLO CERÂMICO

IS03: ILHA DE SERVIÇO 03
02 x LX02 - (LIXEIRA)

IS04: ILHA DE SERVIÇO 04
01 x BC03 + 01 x LX01 - (BANCO E LIXEIRAS)
PISO EM TIJOLO CERÂMICO

IS 05-A: ILHA DE SERVIÇO 05 - TIPO A
02 x BC03 – (BANCOS)
PISO EM TIJOLO CERÂMICO

IS05-B: ILHA DE SERVIÇO 05 - TIPO B
02 x BC03 + 01 x LX01 - (BANCOS E LIXEIRAS)
PISO EM TIJOLO CERÂMICO

IS06: ILHA DE SERVIÇO 06
01 CH + 01 LX01 - (CHIMARRÓDROMO)
PISO EM TIJOLO CERÂMICO

IS07: ILHA DE SERVIÇO 07
01 x PC01 – (PARACICLOS)
PISO EM TIJOLO CERÂMICO

IS08: ILHA DE SERVIÇO 08
01 x PC01 – (PARACICLOS)
PISO EM TIJOLO CERÂMICO

IS09: ILHA DE SERVIÇO 09
02 x BC03 – (BANCOS)
PISO EM TIJOLO CERÂMICO

IS10: ILHA DE SERVIÇO 10
01 X CQ01 + 01 x LX01 - (CHURRASQUEIRA)
PISO EM TIJOLO CERÂMICO

IS11-A: ILHA DE SERVIÇO 11 - TIPO A
01 x AO + 01 x LX01 - (ABRIGO DE ÔNIBUS)
PISO EM TIJOLO CERÂMICO

IS11-B: ILHA DE SERVIÇO 11 - TIPO B
01 x AO + 01 x BC03 + 01 x LX01 - (ABRIGO DE ÔNIBUS)
PISO EM TIJOLO CERÂMICO

IS12-A: ILHA DE SERVIÇO 12 - TIPO A
BANCO + COMPARTIMENTO PARA CONDENSADORA
DIMENSÃO: 0,70X0,60m

IS12-B: ILHA DE SERVIÇO 12 - TIPO B
BANCO + COMPARTIMENTO DUPLO PARA CONDENSADORA
DIMENSÃO: 0,70X0,60m

IS12-C: ILHA DE SERVIÇO 12 - TIPO C
BANCO + 2 COMPARTIMENTOS PARA CONDENSADORA
DIMENSÃO: 0,70X0,60m

IS13: ILHA DE SERVIÇO 13
01 x CH + 01 x LX03
PISO EM TIJOLO CERÂMICO

NOTAS

1. DIMENSÕES E NÍVEIS EM METRO.
2. CONFERIR MEDIDAS NA OBRA.
3. OS NÍVEIS DE REFERÊNCIA DO PROJETO, EQUIVALEM ÀS COTAS ALTIMÉTRICAS DO LEVANTAMENTO TOPOGRÁFICO PLANIALTIMÉTRICO DOCUMENTO RSSEGURO-SEDUR-POA-RUBEMBERTA-LEV-07
4. O PISO DAS CALÇADAS TERÁ JUNTAS SECAS CORTADAS IN LOCO, DE ACORDO COM OS ALINHAMENTOS INDICADOS EM PLANTA DE PAGINAÇÃO. OS ARRANJOS SEGUEM SEMPRE QUE POSSÍVEL OS ALINHAMENTOS DAS ILHAS DE SERVIÇO, CONFORME INDICAÇÕES EM PLANTA.
5. TODOS OS PASSEIOS DEVEM TER INCLINAÇÃO TRANSVERSAL MÍNIMA DE 1% E MÁXIMA DE 3%, PARA FINS DE ENCAMINHAMENTO DE ÁGUAS PLUVAIS E ACESSIBILIDADE. AS INCLINAÇÕES DEVEM SER SEMPRE CONDIZENTES NA DIREÇÃO DOS CANTEIROS E JARDINS, RESPEITADAS AS COTAS DE NÍVEL INDICADAS NO PROJETO.

coletivo de projetos

AUTORES RESPONSÁVEIS TÉCNICOS

Fabiano José Arcádio Sobreira
CAU A24308-6

Paulo Victor Borges Ribeiro
CAU A86468-9

PROJETO TERCEIRIZADO

PROJETO URBANISTICO INTEGRADO - TERRITÓRIO RUBEM BERTA PORTO ALEGRE - RS

GOVERNO DO ESTADO
RIO GRANDE DO SUL
SECRETARIA DE DESENVOLVIMENTO URBANO E METROPOLITANO

SEDUR - SECRETARIA DE DESENVOLVIMENTO URBANO E METROPOLITANO

DPM - DEPARTAMENTO URBANO E METROPOLITANO

CENTRO ADMINISTRATIVO FERNANDO FERRARI - AV. BORGES DE MEDEIROS, N 1501 -
BAIRRO PRAIA DE BELAS - PORTO ALEGRE/RS
CEP - 90110-150

DIVISÃO DPM - DEPARTAMENTO URBANO E METROPOLITANO	DIRETORA Taisiele Francescon
PROJETO URBANISTICO INTEGRADO - TERRITÓRIO RUBEM BERTA PORTO ALEGRE RIO GRANDE DO SUL	CHEFE DE DIVISÃO Isabel Coutinho
ENDEREÇO DO TERRENO RUBEM BERTA, PORTO ALEGRE/RS	
ETAPA E DISCIPLINA PROJETO EXECUTIVO DE URBANISMO TERRENO E - RUBEM BERTA, PORTO ALEGRE	ÁREA TOTAL DO PROJETO URBANISTICO INTEGRADO 47.870,58 m2
CONTEÚDO PLANTA BAIXA DE URBANISMO - COTAS E COORDENADAS	

ESCALA	DATA	SÉRIE	FOLHA
INDICADA	10/08/2026	URB	0113

ARQUIVO
RSSEGURO-SEDUR-POA-RUBEMBERTA-E-URB-PE-0113-R03

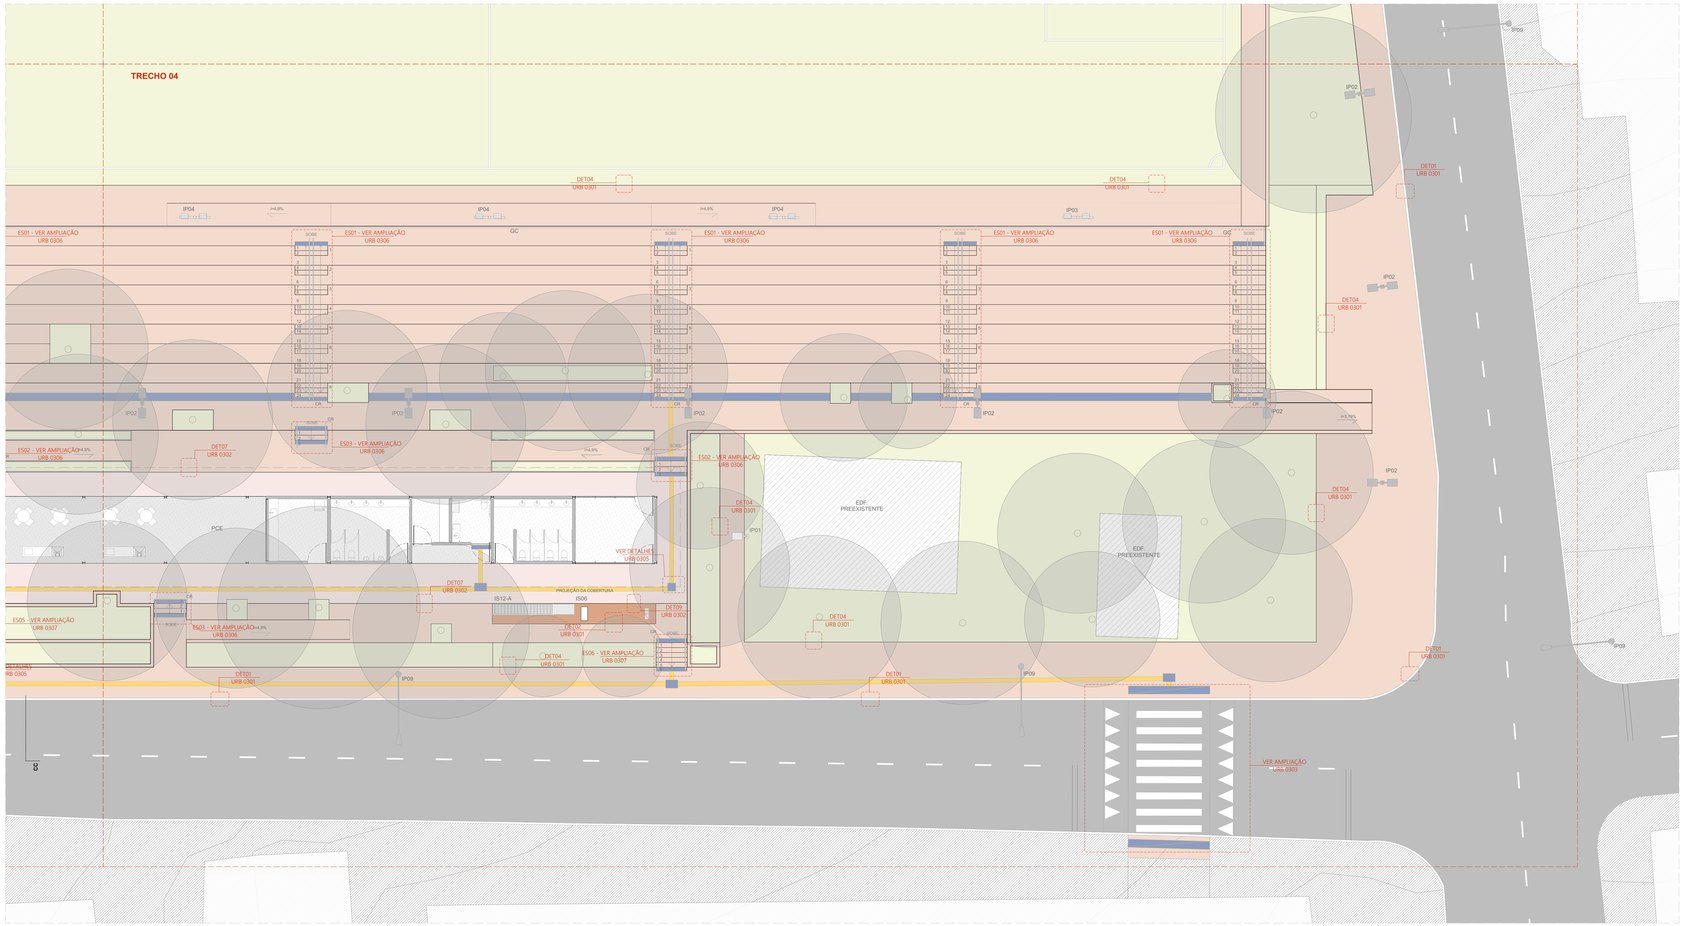

PLANTA BAIXA DE URBANISMO - CHAMADAS DE ELEMENTOS E DE DETALHES - TRECHO 04
ESCALA 1:125

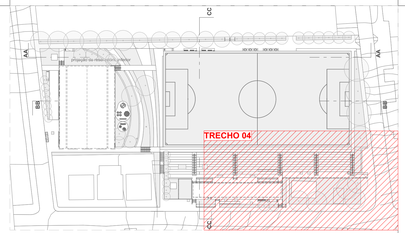

ACABAMENTOS

PISO

1 PAVIMENTAÇÃO EM CONCRETO USINADO, FCK=25 MPa, PIGMENTADO NA COR VERMELHO CLARO, PAGINAÇÃO 125x125cm, JUNTAS SECAS CORTADAS EM LOCO
2 PAVIMENTAÇÃO EM CONCRETO USINADO, PIGMENTADO NA COR VERMELHO ESCURO
3 PAVIMENTAÇÃO EM BLOCOS DE CONCRETO INTERTRAVADO, COR VERMELHA, PAGINAÇÃO ESPINHA DE PEIXE
4 PISO EM TIJOLOS MACIÇOS, 21X10X5 cm, PAGINAÇÃO ESPINHA DE PEIXE
5 PISO EMBORRACHADO EPDM MOLDADO NO LOCAL - RUBBER BRASIL OU SIMILAR
6 FORRAÇÕES CONFORME PROJETO DE PAISAGISMO

SINALIZAÇÃO DE PISO

PISO TÁTIL DIRECIONAL EM CONCRETO, NA COR BRANCA
PISO TÁTIL DE ALERTA EM CONCRETO, NA COR BRANCA

LEGENDA:

MOBILIÁRIO URBANO

BANCOS

BC01 - BANCO EM CONCRETO E TIJOLO CERÂMICO 2,50 X 0,50 m
BC02 - BANCO EM CONCRETO E TIJOLO CERÂMICO 5,00 X 0,50 m
BC03 - BANCO EM CONCRETO E TIJOLO CERÂMICO 2,00 X 0,50 m
BC04 - BANCO EM CONCRETO E TIJOLO CERÂMICO, DE TAMANHO VARIÁVEL (A SER DETALHADO INTEGRADO À CANTEIROS DE PAISAGISMO

MESA DE JOGOS

MJ01 - MESA DE JOGOS COM 02 BANCOS EM CONCRETO
MJ02 - MESA DE JOGOS COM 04 BANCOS EM CONCRETO

LIXEIRAS

LX01 - CONJUNTO DE 02 LIXEIRAS - VIA PÚBLICA
LX02 - LIXEIRA 120Ø LITROS (2,00 X 1,00 m)
LX03 - LIXEIRA PE FIXO - BELLAS DOG PET PLACE OU SIMILAR

PARACICLO

PC01 - CONJUNTO DE 04 PARACICLOS

CHURRASQUEIRAS

CQ01 - CHURRASQUEIRA INDEPENDENTE COM 02 BANCADAS

CHIMARRÓDROMO

CH - UNIDADE CHIMARRÓDROMO - ICEHOT (0,85 X 0,40 m)

ABRIGO DE ÔNIBUS

AO - ABRIGO DE ÔNIBUS - GOLONI - LITORAL

PARQUES INFANTIS

PQ01 - PARQUE INFANTIL 01 - (107 m²)
PQ02 - PARQUE INFANTIL 02 - (111 m²)
PQ03 - PARQUE INFANTIL 03 - (80 m²)
PQ04 - PARQUE INFANTIL 04 - (120 m²)
PQ05 - PARQUE INFANTIL 05 - (20 m²)
PQ06 - PARQUE INFANTIL 06 - (102 m²)

ACADEMIAS AO AR LIVRE:

AL01 - ACADEMIA AO AR LIVRE 01 - (80 m²)
AL02 - ACADEMIA AO AR LIVRE 02 - (80 m²)
AL03 - ACADEMIA AO AR LIVRE 03 - (103 m²)

RESERVATÓRIOS:

RS01 - RESERVATÓRIO 01 - SUPERIOR
RS02 - RESERVATÓRIO 02 - INFERIOR - TIPO A
RS03 - RESERVATÓRIO 03 - INFERIOR - TIPO B

EQUIPAMENTOS PÚBLICOS E ESTRUTURAS DE APOIO

PCA - PAVILHÃO COMUNITÁRIO - TERRENO A
PCE - PAVILHÃO COMUNITÁRIO - TERRENO E
GPD - GUARDA POLIESPORTIVA E MÓDULOS DE APOIO - TERRENO D
GPE - GUARDA POLIESPORTIVA E MÓDULOS DE APOIO - TERRENO E
CFA - CAMPO DE FUTEBOL DE 11 - TERRENO A
CFC - CAMPINHO - TERRENO C
CFD - CAMPO DE FUTEBOL DE 7 - TERRENO D
CFE - CAMPO DE FUTEBOL DE 11 - TERRENO E
CMA - CASAMATA DE VETERANOS
CME - CASAMATA E VESTIÁRIOS - TERRENO E
CBE - CANCHA DE BOCHA - TERRENO E
CRD - CACHORRÓDROMO - TERRENO D
PLD - PALCO AO AR LIVRE - TERRENO D
CTD - COBERTURA TENSIONADA - TERRENO D
CCR - CONTENÇÃO EM CONCRETO (A SER DETALHADO)

ILUMINAÇÃO PÚBLICA

IP01 - POSTE METÁLICO (8 METROS) 01 LUMINÁRIA TIPO PÉTALA - DIMENSÕES: 124X273X116MM - LX/CXA, CONFORME ESPECIFICAÇÃO TÉCNICA
IP02 - POSTE METÁLICO (8 METROS) 02 LUMINÁRIAS TIPO PÉTALA - DIMENSÕES: 124X273X116MM - LX/CXA, CONFORME ESPECIFICAÇÃO TÉCNICA
IP03 - POSTE DE CONCRETO (18 METROS) + LUMINÁRIA TIPO REFLETOR - DIMENSÕES: 432X230X96MM - LX/CXA , CONFORME ESPECIFICAÇÃO TÉCNICA
IP04 - POSTE DE CONCRETO (18 METROS) + LUMINÁRIA TIPO REFLETOR - DIMENSÕES: 432X230X96MM - LX/CXA / 292X230X99MM - LX/CXA , CONFORME ESPECIFICAÇÃO TÉCNICA
IP05 - POSTE METÁLICO (8 METROS) + 01 LUMINÁRIA TIPO REFLETOR - DIMENSÕES: 270X267X82MM - LX/CXA, CONFORME ESPECIFICAÇÃO TÉCNICA
IP06 - POSTE METÁLICO (8 METROS) + 01 LUMINÁRIA TIPO REFLETOR - DIMENSÕES: 270X267X82MM - LX/CXA, CONFORME ESPECIFICAÇÃO TÉCNICA
IP07 - POSTE METÁLICO (14 METROS) + 01 LUMINÁRIA TIPO REFLETOR - DIMENSÕES: 230X432X96MM - LX/CXA, CONFORME ESPECIFICAÇÃO TÉCNICA
IP08 - REFLETOR LED, 200W, IP67, FLOOD LIGHT, REF. N1, COR CINZA GRAFITE, ACABAMENTO FOSCO, DA ECOLUX OU SIMILAR, INSTALADO NO POSO SOBRE BASE DE CONCRETO (ILUMINAÇÃO DOS RESERVATÓRIOS)
IP09 - POSTE EXISTENTE

NOTAS

1. DIMENSÕES E NÍVEIS EM METRO.
2. CONFERIR MEDIDAS NA OBRA.
3. OS NÍVEIS DE REFERÊNCIA DO PROJETO, EQUIVALEM ÀS COTAS ALTIMÉTRICAS DO LEVANTAMENTO TOPOGRÁFICO PLANIALTIMÉTRICO DOCUMENTO RSSEGURO-SEDUR-POA-RUBEMBERTA-LEV-01
4. O PISO DAS CALÇADAS TERÁ JUNTAS SECAS CORTADAS IN LOCO, DE ACORDO COM OS ALINHAMENTOS INDICADOS EM PLANTA DE PAGINAÇÃO. OS ARRANJOS SEGUEM SEMPRE QUE POSSÍVEL OS ALINHAMENTOS DAS ILHAS DE SERVIÇO, CONFORME INDICAÇÕES EM PLANTA.
5. TODOS OS PASSEIOS DEVEM TER INCLINAÇÃO TRANSVERSAL MÍNIMA DE 1% E MÁXIMA DE 3%, PARA FINS DE ENCAMINHAMENTO DE ÁGUAS PLUVIAIS E ACESSIBILIDADE. AS INCLINAÇÕES DEVEM SER SEMPRE CONDUZIDAS NA DIREÇÃO DOS CANTEIROS E JARDINS, RESPEITADAS AS COTAS DE NÍVEL INDICADAS NO PROJETO.

ACABAMENTOS DE PAVIMENTAÇÕES

CÓDIGO	ESPECIFICAÇÃO	ÁREA (m²)
1	CONCRETO USINADO, PIGMENTADO NA COR VERMELHA, PAGINAÇÃO 125x125cm, COM JUNTAS SECAS CORTADAS IN LOCO	2.671,16
4	PISO EM TIJOLOS MACIÇOS, 21x10x5cm, COM TRATAMENTO HIDROFUGANTE, PAGINAÇÃO ESPINHA DE PEIXE	115,66
5	PISO EMBORRACHADO EPDM MOLDADO NO LOCAL - RUBBER BRASIL OU SIMILAR	75,34
		2.862,16 m²

ILHAS DE SERVIÇO

CÓDIGO	ESPECIFICAÇÃO DA ILHA	QUANTD.
IS01	ILHA DE SERVIÇO 01 (01 MJ01) - MESA DE JOGOS DIMENSÃO: 1,25 X 2,50 m; PISO EM TIJOLO CERÂMICO: MJ01 - MESA DE JOGOS COM 02 BANCOS EM CONCRETO	3
IS03	ILHA DE SERVIÇO 03 (02 LX02) - LIXEIRA DIMENSÃO: 1,25 X 5,0 m PISO EM CONCRETO COM PIGMENTAÇÃO VERMELHA: LX02 - LIXEIRA 120 LITROS (2,00 X 1,00 m)	1
IS05-A	ILHA DE SERVIÇO 05 - TIPO A (02 BC03) - BANCOS DIMENSÃO: 1,25 X 5,00 m; PISO EM TIJOLO CERÂMICO: BC03 (BANCO EM CONCRETO E TIJOLO CERÂMICO 2,00 X 0,50 m)	1
IS05-B	ILHA DE SERVIÇO 05 - TIPO B (02 BC03 + 01 LX01) - BANCOS + LIXEIRA DIMENSÃO: 1,25 X 5,00 m; PISO EM TIJOLO CERÂMICO: BC03 (BANCO EM CONCRETO E TIJOLO CERÂMICO 2,00 X 0,50 m)	4
IS06	ILHA DE SERVIÇO 06 (01 CH + 01 LX01) - CHIMARRÓDROMO E LIXEIRA1 DIMENSÃO: 1,25 X 5,00 m PISO EM TIJOLO CERÂMICO: CH - UNIDADE CHIMARRÓDROMO - ICEHOT (0,85 X 0,40 m) LX01 - CONJUNTO DE 02 LIXEIRAS - VIA PÚBLICA	4
IS08	ILHA DE SERVIÇO 08 (01 PC01) - PARACICLOS DIMENSÃO: 2,50 X 3,75 m PISO EM TIJOLO CERÂMICO: PC01 - CONJUNTO DE 04 PARACICLOS	1
IS09	ILHA DE SERVIÇO 09 (02 BC03) - BANCOS DIMENSÃO: 2,50 X 3,75 m PISO EM TIJOLO CERÂMICO: BC03 (BANCO EM CONCRETO E TIJOLO CERÂMICO 2,00 X 0,50 m)	2
IS11-A	ILHA DE SERVIÇO 11 - TIPO A, BANCO + COMPARTIMENTO PARA CONDENSADORA, DIMENSÃO: 0,70X5,00M	1
PQ04	PARQUE INFANTIL 04 - (5X32 m²)	1
PQ05-A	PARQUE INFANTIL 05 - TIPO A - (20 m²)	1
		22

MOBILIÁRIO URBANO

CÓDIGO	ESPECIFICAÇÃO	QUANTD.
BANCO	BANCO EM CONCRETO E TIJOLO CERÂMICO 2137X50CM	2
BC03	BANCO EM CONCRETO E TIJOLO CERÂMICO, DIMENSÕES: 200X50X45CM	14
CARROSEL CATARINA	CARROSEL CATARINA MOVIMPLAY OU SIMILAR	1
DISCO FLUTUANTE	DISCO FLUTUANTE MOVIMPLAY OU SIMILAR	1
DISCO VOADOR	DISCO VOADOR 800 MOVIMPLAY OU SIMILAR	4
GANGORRA SURF	PLATAFORMA SURF MOVIMPLAY OU SIMILAR	1
GEODÉSICA	GEODÉSICA SCANDERE DOMUS ECOFLEX OU SIMILAR	1
GIRA GIRA	GIRA GIRA CEQ MOVIMPLAY OU SIMILAR	1
LX01	CONJUNTO DE 2 LIXEIRAS, VIA PÚBLICA	8
LX02	LIXEIRA URBANA CONTAINER 120L	2
MJ01	MESA EM CONCRETO, DIMENSÕES 75X75X75CM COM 2 BANCOS DE CONCRETO	5
PC01	BICICLETÁRIO COM 4 VAGAS	1
TRAVE POLIESPORTIVA	TRAVE POLIESPORTIVA	2
TUBO EQUILÍBRIO	PLATAFORMA EQUILÍBRIO MOVIMPLAY OU SIMILAR	1
		47

ILUMINAÇÃO PÚBLICA

CÓDIGO	ESPECIFICAÇÃO	QUANTD.
IP01	POSTE METÁLICO (8 METROS) 01 LUMINÁRIA TIPO PÉTALA - DIMENSÕES: 124X273X116MM - LX/CXA, CONFORME ESPECIFICAÇÃO TÉCNICA	31
IP02	POSTE METÁLICO (8 METROS) 02 LUMINÁRIAS TIPO PÉTALA, POTÊNCIA: 20.7W - 3771 LM - 3000K - DIMENSÕES: 124X273X116MM - LX/CXA, CONFORME ESPECIFICAÇÃO TÉCNICA	13
IP03	POSTE DE CONCRETO (18 METROS) + LUMINÁRIA TIPO REFLETOR, POTÊNCIA: 1x153,5W - 21679 LM - 4000K - DIMENSÕES: 432X230X96MM - LX/CXA 1x100,5W - 16366 LM - 4000K - DIMENSÕES: 292X230X99MM - LX/CXA 1x178W - 31158 LM - 4000K - DIMENSÕES: 432X230X96MM - LX/CXA 2x112,4W - 29006 LM - 4000K - DIMENSÕES: 432X230X96MM - LX/CXA , CONFORME ESPECIFICAÇÃO TÉCNICA	4
IP04	POSTE DE CONCRETO (18 METROS) + LUMINÁRIA TIPO REFLETOR, POTÊNCIA: 1x153,5W - 21679 LM - 4000K - DIMENSÕES: 432X230X96MM - LX/CXA 1x100,5W - 16366 LM - 4000K - DIMENSÕES: 292X230X99MM - LX/CXA 2x112,4W - 29006 LM - 4000K - DIMENSÕES: 432X230X96MM - LX/CXA , CONFORME ESPECIFICAÇÃO TÉCNICA	6
IP08	REFLETOR LED, 200W, IP67, FLOOD LIGHT, REF. N1, COR CINZA GRAFITE, ACABAMENTO FOSCO, DA ECOLUX OU SIMILAR, INSTALADO NO POSO SOBRE BASE DE CONCRETO (ILUMINAÇÃO DOS RESERVATÓRIOS)	6
IP09	POSTE EXISTENTE	20
		80

PISO PODOTÁTIL

CÓDIGO	ESPECIFICAÇÃO	ÁREA (m²)
PISO TÁTIL DE ALERTA	PISO PODOTÁTIL DE ALERTA	4,06
PISO TÁTIL DE ALERTA	PISO PODOTÁTIL DE ALERTA, DIMENSÕES: CONFORME NBR 16537	43,80
PISO TÁTIL DIRECIONAL	PISO PODOTÁTIL DIRECIONAL	11,07
PISO TÁTIL DIRECIONAL	PISO PODOTÁTIL DIRECIONAL, DIMENSÕES CONFORME NBR 16537	68,71
		149,66 m²

MEIO-FIO

CÓDIGO	ESPECIFICAÇÃO	COMP.(m)
MEIO-FIO	MEIO-FIO EM CONCRETO 15X30CM	989,08

BANCOS

CÓDIGO	ESPECIFICAÇÃO	COMP. (m)
BC04-A	BANCO EM CONCRETO E TIJOLO CERÂMICO 50X50CM. DETALHES NO PROJETO PAISAGÍSTICO.	16,55
BC04-B	BANCO EM CONCRETO E TIJOLO CERÂMICO 50X50CM. DETALHES NO PROJETO PAISAGÍSTICO.	10,88
BC04-C	BANCO EM CONCRETO E TIJOLO CERÂMICO 50X50CM. DETALHES NO PROJETO PAISAGÍSTICO.	39,89
BC04-D	BANCO EM CONCRETO E TIJOLO CERÂMICO 50X50CM. DETALHES NO PROJETO PAISAGÍSTICO.	39,00
BC04-E	BANCO EM CONCRETO E TIJOLO CERÂMICO 50X50CM. DETALHES NO PROJETO PAISAGÍSTICO.	44,50
		150,30 m

CONTENÇÕES

CÓDIGO	ESPECIFICAÇÃO	COMP. (m)
CCR	CONTENÇÃO EM CONCRETO 140X50CM. DETALHES NO PROJETO PAISAGÍSTICO.	18,21

GUARDA CORPO E CORRIMÃO
GC - GUARDA CORPO EM AÇO INOX H=90cm
CR - CORRIMÃO EM AÇO INOX H=92cm

ILHAS DE SERVIÇO

IS01: ILHA DE SERVIÇO 01
01 x MJ01 - (MESA DE JOGOS)
PISO EM TIJOLO CERÂMICO

IS02: ILHA DE SERVIÇO 02
02 x MJ02 - (MESAS DE JOGOS)
PISO EM TIJOLO CERÂMICO

IS03: ILHA DE SERVIÇO 03
02 x LX02 - (LIXEIRA)

IS04: ILHA DE SERVIÇO 04
01 x BC03 + 01 x LX01 - (BANCO E LIXEIRAS)
PISO EM TIJOLO CERÂMICO

IS 05-A: ILHA DE SERVIÇO 05 - TIPO A
02 x BC03 – (BANCOS)
PISO EM TIJOLO CERÂMICO

IS05-B: ILHA DE SERVIÇO 05 - TIPO B
02 x BC03 + 01 x LX01 - (BANCOS E LIXEIRAS)
PISO EM TIJOLO CERÂMICO

IS06: ILHA DE SERVIÇO 06
01 CH + 01 LX01 - (CHIMARRÓDROMO)
PISO EM TIJOLO CERÂMICO

IS07: ILHA DE SERVIÇO 07
01 x PC01 – (PARACICLOS)
PISO EM TIJOLO CERÂMICO

IS08: ILHA DE SERVIÇO 08
01 x PC01 – (PARACICLOS)
PISO EM TIJOLO CERÂMICO

IS09: ILHA DE SERVIÇO 09
02 x BC03 – (BANCOS)
PISO EM TIJOLO CERÂMICO

IS10: ILHA DE SERVIÇO 10
01 X CQ01 + 01 x LX01 - (CHURRASQUEIRA)
PISO EM TIJOLO CERÂMICO

IS11-A: ILHA DE SERVIÇO 11 - TIPO A
01 x AO + 01 x LX01 - (ABRIGO DE ÔNIBUS)
PISO EM TIJOLO CERÂMICO

IS11-B: ILHA DE SERVIÇO 11 - TIPO B
01 x AO + 01 x BC03 + 01 x LX01 - (ABRIGO DE ÔNIBUS)
PISO EM TIJOLO CERÂMICO

IS12-A: ILHA DE SERVIÇO 12 - TIPO A
BANCO + COMPARTIMENTO PARA CONDENSADORA
DIMENSÃO: 0,70X5,00m

IS12-B: ILHA DE SERVIÇO 12 - TIPO B
BANCO + COMPARTIMENTO DUPLO PARA CONDENSADORA
DIMENSÃO: 0,70X5,00m

IS12-C: ILHA DE SERVIÇO 12 - TIPO C
BANCO + 2 COMPARTIMENTOS PARA CONDENSADORA
DIMENSÃO: 0,70X5,00m

IS13: ILHA DE SERVIÇO 13
01 x CH + 01 x LX03
PISO EM TIJOLO CERÂMICO

coletivo de projetos

AUTORES RESPONSÁVEIS TÉCNICOS

Fabiano José Arcádio Sobreira — CAU A24308-6
Paulo Victor Borges Ribeiro — CAU A86468-9

PROJETO TERCEIRIZADO

PROJETO URBANISTICO INTEGRADO - TERRITÓRIO RUBEM BERTA PORTO ALEGRE - RS

GOVERNO DO ESTADO
RIO GRANDE DO SUL
SECRETARIA DE DESENVOLVIMENTO URBANO E METROPOLITANO

SEDUR - SECRETARIA DE DESENVOLVIMENTO URBANO E METROPOLITANO

DPM - DEPARTAMENTO URBANO E METROPOLITANO

CENTRO ADMINISTRATIVO FERNANDO FERRARI - AV. BORGES DE MEDEIROS, N 1501 -
BAIRRO PRAIA DE BELAS - PORTO ALEGRE/RS
CEP - 90110-150

DIVISÃO: DPM - DEPARTAMENTO URBANO E METROPOLITANO	DIRETORA: Taisiele Francesconi
PROJETO URBANISTICO INTEGRADO - TERRITÓRIO RUBEM BERTA PORTO ALEGRE RIO GRANDE DO SUL	CHEFE DE DIVISÃO: Isabel Coutinho
ENDEREÇO DO TERRENO: RUBEM BERTA, PORTO ALEGRE/RS	
ETAPA E DISCIPLINA: PROJETO EXECUTIVO DE URBANISMO TERRENO E - RUBEM BERTA, PORTO ALEGRE	ÁREA TOTAL DO PROJETO URBANISTICO INTEGRADO: 47.870,58 m2

CONTEÚDO

URB | PLANTA BAIXA DE URBANISMO - CHAMADAS DE ELEMENTOS E DE DETALHES, STR | ACABAMENTOS DE PAVIMENTAÇÕES.URB | ACADEMIAS | ILHAS DE SERVIÇO | PARQUES, URB | MOBILIÁRIO URBANO, URB | ILUMINAÇÃO PÚBLICA, URB | PISO PODOTÁTIL, URB | MEIO-FIO, URB | BANCOS, URB | CONTENÇÕES

ESCALA	DATA	SÉRIE	FOLHA
INDICADA	10/08/2026	URB	0114

ARQUIVO: RSSEGURO-SEDUR-POA-RUBEMBERTA-E-URB-PE-0114-R03

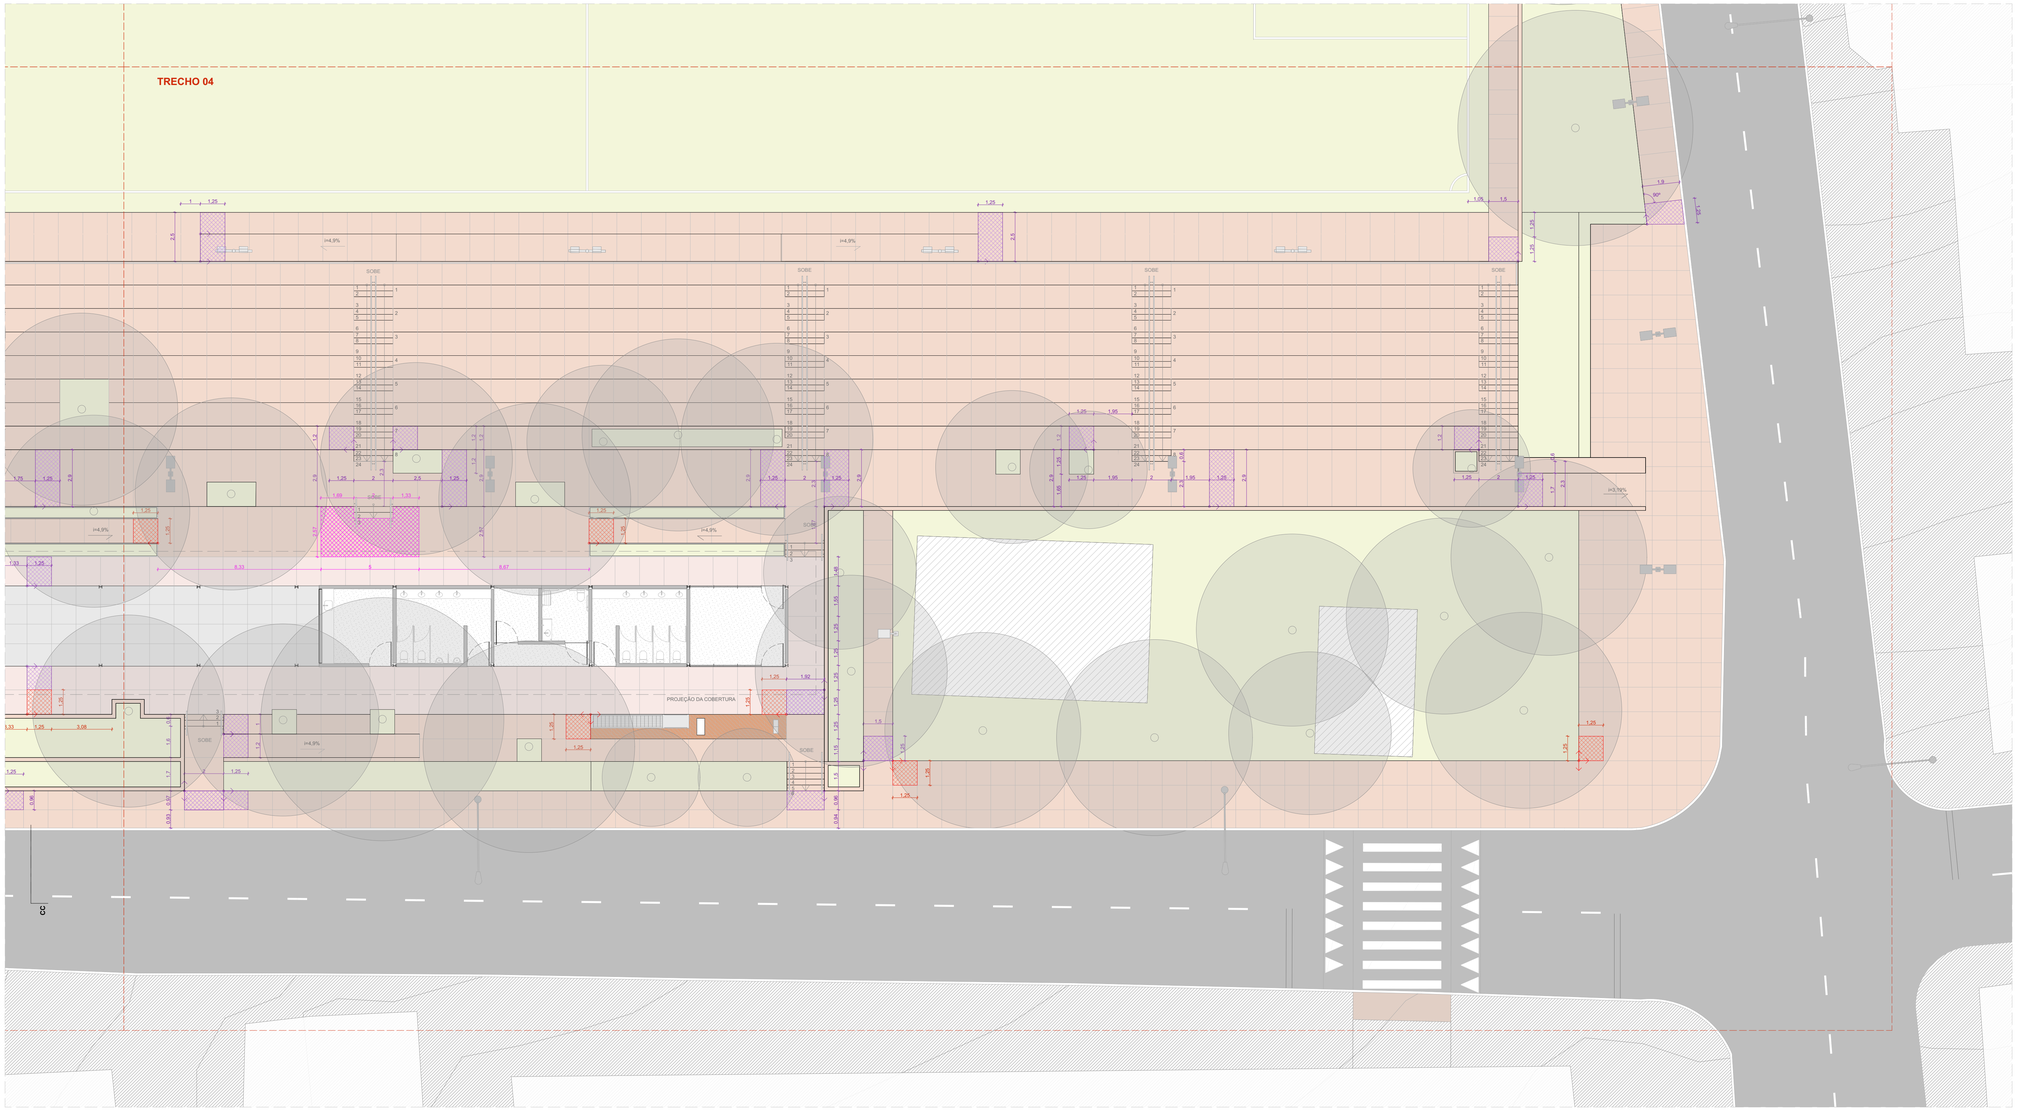

PLANTA BAIXA DE URBANISMO - PAGINAÇÃO - TRECHO 04
ESCALA 1:125

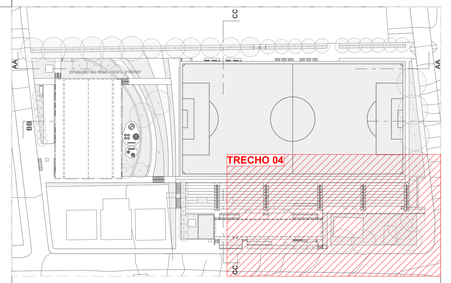

ACABAMENTOS

PISO

	1	PAVIMENTAÇÃO EM CONCRETO USINADO,FCK 25 MPa, PIGMENTADO NA COR VERMELHO CLARO, PAGINAÇÃO 125x125CM, JUNTAS SECAS CORTADAS IN LOCO
	2	PAVIMENTAÇÃO EM CONCRETO USINADO, PIGMENTADO NA COR VERMELHO ESCURO
	3	PAVIMENTAÇÃO EM BLOCOS DE CONCRETO INTERTRAVADO, COR VERMELHA, PAGINAÇÃO ESPINHA DE PEIXE
	4	PISO EM TIJOLOS MACIÇOS, 21X10X5 CM, PAGINAÇÃO ESPINHA DE PEIXE
	5	PISO EMBORRACHADO EPDM MOLDADO NO LOCAL - RUBBER BRASIL OU SIMILAR
	6	FORRAÇÕES CONFORME PROJETO DE PAISAGISMO
	7	GRANITINA COM JUNTA METÁLICA, COR VERMELHO CLARO
	8	GRANITINA COM JUNTA METÁLICA, COR CINZA CLARO E ACABAMENTO POLIDO
	9	PISO CONFORME PROJETO ARQUITETÔNICO
	10	PISO CIMENTÍCIO COM PINTURA PU ESPORTIVA TEXTURIZADA ANTIDERRAPANTE, CONFORME PROJETO ARQUITETÔNICO

LEGENDA

	ARRANQUE DE PAGINAÇÃO PADRÃO, DIMENSÕES 1.25 X 1.29M
	ARRANQUE DE PAGINAÇÃO PADRÃO, DIMENSÕES 1.25 X 3.79M
	ARRANQUE DE PAGINAÇÃO PERSONALIZADA, DIMENSÕES INDICADAS EM PLANTA.
	PEÇA OU FAIXA DE TRANSIÇÃO, DIMENSÃO A SER VERIFICADA NA OBRA

NOTAS

1. DIMENSÕES E NÍVEIS EM METRO.
2. CONFERIR MEDIDAS NA OBRA.
3. OS NÍVEIS DE REFERÊNCIA DO PROJETO, EQUIVALEM ÀS COTAS ALTIMÉTRICAS DO LEVANTAMENTO TOPOGRÁFICO PLANIALTIMÉTRICO DOCUMENTO RSSEGURO-SEDUR-POA-RUBEMBERTA-LEV-EP
4. O PISO DAS CALÇADAS TERÁ JUNTAS SECAS CORTADAS IN LOCO, DE ACORDO COM OS ALINHAMENTOS INDICADOS EM PLANTA DE PAGINAÇÃO. OS ARRANQUES SEGUEM SEMPRE QUE POSSÍVEL OS ALINHAMENTOS DAS EIXAS DE SERVIÇO, CONFORME INDICAÇÕES EM PLANTA.
5. TODOS OS PASSEIOS DEVEM TER INCLINAÇÃO TRANSVERSAL MÍNIMA DE 1% E MÁXIMA DE 3%, PARA FINS DE ENCAMINHAMENTO DE ÁGUAS PLUVIAIS E ACESSIBILIDADE. AS INCLINAÇÕES DEVEM SER SEMPRE CONDUZIDAS NA DIREÇÃO DOS CANTEIROS E JARDINS. RESPEITADAS AS COTAS DE NÍVEL INDICADAS NO PROJETO.

coletivo de projetos

AUTORES RESPONSÁVEIS TÉCNICOS

Fabiano José Arcádio Sobreira
CAU A24308-6

Paulo Victor Borges Ribeiro
CAU A96468-9

PROJETO TERCEIRIZADO

PROJETO URBANISTICO INTEGRADO - TERRITÓRIO RUBEM BERTA PORTO ALEGRE - RS

GOVERNO DO ESTADO
RIO GRANDE DO SUL
SECRETARIA DE DESENVOLVIMENTO URBANO E METROPOLITANO

SEDUR - SECRETARIA DE DESENVOLVIMENTO URBANO E METROPOLITANO

DPM - DEPARTAMENTO URBANO E METROPOLITANO

CENTRO ADMINISTRATIVO FERNANDO FERRARI - AV. BORGES DE MEDEIROS, N 1501 -
BAIRRO PRAIA DE BELAS - PORTO ALEGRE/RS
CEP - 90110-150

DIVISÃO DPM - DEPARTAMENTO URBANO E METROPOLITANO	DIRETORA Tassiele Francescon
PROJETO URBANISTICO INTEGRADO - TERRITÓRIO RUBEM BERTA PORTO ALEGRE RIO GRANDE DO SUL	CHEFE DE DIVISÃO Isabel Coutinho
ENDEREÇO DO TERRENO RUBEM BERTA, PORTO ALEGRE/RS	
ETAPA E DISCIPLINA PROJETO EXECUTIVO DE URBANISMO TERRENO E - RUBEM BERTA, PORTO ALEGRE	ÁREA TOTAL DO PROJETO URBANÍSTICO INTEGRADO 47.870,58 m2
CONTEÚDO PLANTA BAIXA DE URBANISMO - PAGINAÇÃO - TRECHO 04	

ESCALA	DATA	SÉRIE	FOLHA
INDICADA	10/08/2026	URB	0115

ARQUIVO
RSSEGURO-SEDUR-POA-RUBEMBERTA-E-URB-PE-0115-R03

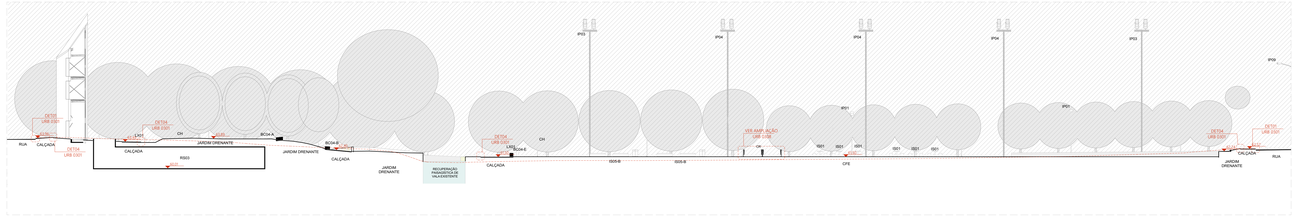

CORTE | URBANISMO AA
ESCALA 1:200

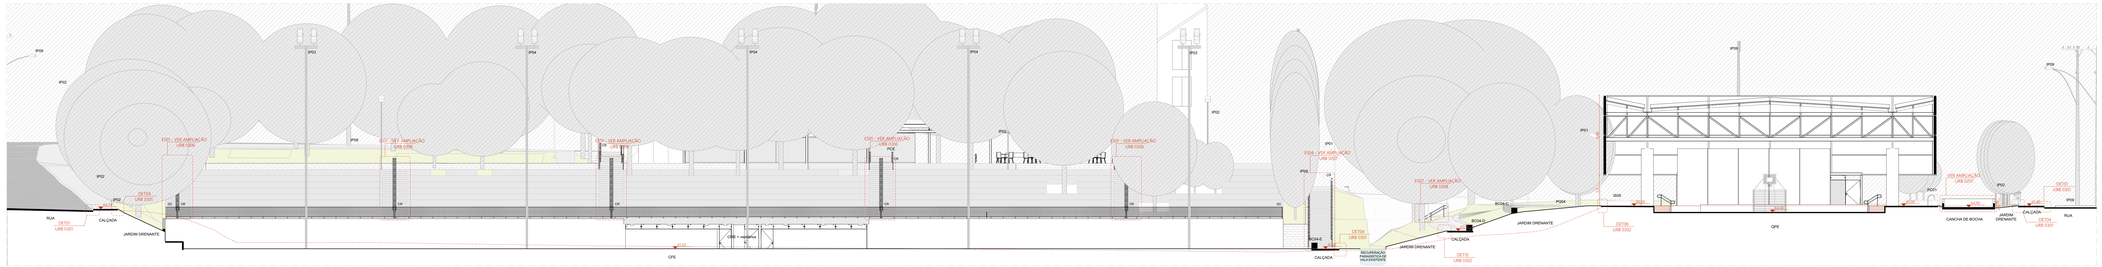

CORTE | URBANISMO BB
ESCALA 1:125



CORTE | URBANISMO CC
ESCALA 1:125

ACABAMENTOS

PISO

- PAVIMENTAÇÃO EM CONCRETO USINADO/CIA. 35 MPa, PIGMENTADO NA COR CINZA NATURAL, COM CURA, PROPAÇÃO VEDA-CRAK, JUNTAS SECAS CORTADAS
- PAVIMENTAÇÃO EM CONCRETO USINADO, PIGMENTADO NA COR VERMELHO
- PAVIMENTAÇÃO EM CONCRETO INTERTRAVADO - COR VERMELHO, TRUNCADO CORTADA DE PEDRA
- PISO EM TUFOS DE MACEGA, 2ª FASE (s/c. PAGINAÇÃO ESPAÇOS DE PEDRA)
- PAVIMENTAÇÃO EM CONCRETO NO LOCAL - RUBBER MIXED, 03 CORES
- FORMAÇÕES CONFORME PROJETO DE PAISAGISMO

SINALIZAÇÃO DE PISO

- PISO TÁTIL DIRECIONAL EM CONCRETO NA COR BRANCA
- PISO TÁTIL DE ALERTA EM CONCRETO, NA COR BRANCA

LEGENDA:

MOBILIÁRIO URBANO

BANCOS
BC01 - BANCO EM CONCRETO E TIJOLO CERÂMICO 0,50 X 0,50 m
BC02 - BANCO EM CONCRETO E TIJOLO CERÂMICO 0,50 X 0,50 m
BC03 - BANCO EM CONCRETO E TIJOLO CERÂMICO 2,00 X 0,50 m
BC04 - BANCO EM CONCRETO E TIJOLO MACIÇO, DE TAMANHO VARIÁVEL (A SER DETALHADO INTEGRADO À DIRETRIZES DE PAISAGISMO

MESA DE JOGOS
MJ01 - MESA DE JOGOS COM 02 BANCOS EM CONCRETO
MJ02 - MESA DE JOGOS COM 04 BANCOS EM CONCRETO

LIXEIRAS
LA01 - CONJUNTO DE 02 LIXEIRAS + VIA PÚBLICA
LA02 - LIXEIRA 120Lt LITROS (2,00 X 1,00 m)
LA03 - LIXEIRA PE FIXO - BELLMO DOG PET PLACE OU SIMILAR

PARACICLO
PC01 - CONJUNTO DE 04 PARACICLOS

CALHAU/AQUEIRAS
CQ01 - CALHAU/AQUEIRA INDEPENDENTE COM 02 BANCADAS

CHIMARRÓDROMO
CH - UNIDADE CHIMARRÓDROMO - ICEHOT (0,85 X 0,40 m)

ABRIGO DE ÔNIBUS
AO - ABRIGO DE ÔNIBUS - GOLDA - LITORAL

PARQUES INFANTIS
PQ01 - PARQUE INFANTIL 01 - (107 m²)
PQ02 - PARQUE INFANTIL 02 - (111 m²)
PQ03 - PARQUE INFANTIL 03 - (111 m²)
PQ04 - PARQUE INFANTIL 04 - (35 m²)
PQ05 - PARQUE INFANTIL 05 - (35 m²)
PQ06 - PARQUE INFANTIL 06 - (102 m²)

ACADEMIAS AO AR LIVRE
AL01 - ACADEMIA AO AR LIVRE 01 - (180 m²)
AL02 - ACADEMIA AO AR LIVRE 02 - (80 m²)
AL03 - ACADEMIA AO AR LIVRE 03 - (103 m²)

RESERVATÓRIOS
RS01 - RESERVATÓRIO 01 - SUPERIOR
RS02 - RESERVATÓRIO 02 - SUPERIOR - TIPO A
RS03 - RESERVATÓRIO 03 - INFERIOR - TIPO B

EQUIPAMENTOS PÚBLICOS E ESTRUTURAS DE APOIO

PCA - PAVILHÃO COMUNITÁRIO - TERRENO A
PCB - PAVILHÃO COMUNITÁRIO - TERRENO B
QPD - QUADRA POLIESPORTIVA E MÓDULOS DE APOIO - TERRENO D
QPE - QUADRA POLIESPORTIVA E MÓDULOS DE APOIO - TERRENO E
CAM - CAMPINHO - TERRENO A e TERRENO C
CPO - CAMPINHO - TERRENO D
CFD - CAMPO DE FUTEBOL DE 7 - TERRENO D
CFE - CAMPO DE FUTEBOL DE 7 - TERRENO E
CMA - CASAMATA - TERRENO A
CME - CASAMATA VESTIÁRIOS - TERRENO E
CMD - CASAMATA - VESTIÁRIOS - TERRENO D
CRD - CACHORRÓDROMO - TERRENO D
PLD - PALCO AO AR LIVRE - TERRENO D
PLE - PALCO AO AR LIVRE - TERRENO E
CCR - CONTENÇÃO EM CONCRETO (A SER DETALHADO)

ILUMINAÇÃO PÚBLICA

IP01 - POSTE METÁLICO E METROS 01 LUMINÁRIA TIPO PETALA - DIMENSÕES 12442700X10MM - LOCAL: CONFORME ESPECIFICAÇÃO TÉCNICA
IP02 - POSTE METÁLICO E METROS 02 LUMINÁRIAS TIPO PETALA - DIMENSÕES 13432730X10MM - LOCAL: CONFORME ESPECIFICAÇÃO TÉCNICA
IP03 - POSTE DE CONCRETO (8 METROS) + LUMINÁRIA TIPO REFLETOR - DIMENSÕES 4320X260MM - LOCAL: CONFORME ESPECIFICAÇÃO TÉCNICA
IP04 - POSTE DE CONCRETO (16 METROS) + LUMINÁRIA TIPO REFLETOR - DIMENSÕES 8320X260MM - LOCAL: CONFORME ESPECIFICAÇÃO TÉCNICA
IP05 - POSTE METÁLICO (8 METROS) + 01 LUMINÁRIA TIPO REFLETOR - DIMENSÕES 2752X710MM - LOCAL: CONFORME ESPECIFICAÇÃO TÉCNICA
IP06 - POSTE METÁLICO (8 METROS) + 01 LUMINÁRIA TIPO REFLETOR - DIMENSÕES 2752X710MM - LOCAL: CONFORME ESPECIFICAÇÃO TÉCNICA
IP07 - POSTE METÁLICO (11 METROS) + 01 LUMINÁRIA TIPO REFLETOR - DIMENSÕES 3432X710MM - LOCAL: CONFORME ESPECIFICAÇÃO TÉCNICA
IP08 - REFLETOR LED, 200W, IP67, FLUXO LIGHT, REF. N.I. (CIA CINZA GRAFITE, ACABAMENTO FOSCO, DA ESOLUX OU SIMILAR, INSTALADO NO PISO SOBRE BASE DE CONCRETO - LOCALIZAÇÃO DOS RESERVATÓRIOS)
IP09 - POSTE EXISTENTE

NOTAS
1. DIMENSÕES E NÍVEIS EM METRO.
2. CONFORME MEDIDAS NA OBRA.
3. OS NÍVEIS DE REFERÊNCIA DO PROJETO, EQUIVALEM AO COTAS ALTIMÉTRICAS DO LEVANTAMENTO TOPOGRÁFICO PLANIALTIMÉTRICO.
4. O PISO DAS CALÇADAS TEM JUNTAS SECAS CORTADAS IN LOCO, DE ACORDO COM OS ALINHAMENTOS INDICADOS EM PLANTA DE PAVIMENTAÇÃO OS ARRANJOS SEGUEM SEMPRE QUE POSSÍVEL OS ALINHAMENTOS DAS ÁREAS DE SERVIÇO, CONFORME INDICADOS EM PLANTA.
5. AS CALÇADAS DEVERÃO TER UMA DECLIVIDADE TRANSVERSAL MÍNIMA DE 1% E MÁXIMA DE 3%. PARA FINS DE ESCOAMENTO DE ÁGUAS PLUVIAIS E ACESSIBILIDADE, AS INCLINAÇÕES DEVERÃO SER SEMPRE CONSIDERAR AS ORIENTAÇÕES DOS CANTEIROS E JARDINS.
6. AS DIMENSÕES DE ALTURA DOS PARAPEITOS, MUROS E GUARDA CORPOS SÃO REFERENCIADOS AOS RESPECTIVOS NÍVEIS DA COTA DE NÍVEL INDICADAS NO PROJETO.

coletivo projetos

AUTORES RESPONSÁVEIS TÉCNICOS

Fabiano José Arcadio Sobrera — CAU A24309-8
Paulo Victor Borges Ribeiro — CAU A89468-8

PROJETO TERCEIRIZADO

PROJETO URBANISTICO INTEGRADO - TERRITÓRIO RUBEM BERTA PORTO ALEGRE - RS

GOVERNO DO ESTADO
RIO GRANDE DO SUL
SECRETARIA DE DESENVOLVIMENTO URBANO E METROPOLITANO

SEDUR - SECRETARIA DE DESENVOLVIMENTO URBANO E METROPOLITANO

DPM - DEPARTAMENTO URBANO E METROPOLITANO

CENTRO ADMINISTRATIVO FERNANDO FERRARI - AV. BORGES DE MEDEIROS, N 1501 - BAIRRO PRAIA DE BELAS - PORTO ALEGRE/RS
CEP - 90119-150

ÓRGÃO: DPM - DEPARTAMENTO URBANO E METROPOLITANO	DIRETORA: Tassiele Franceschon
PROJETO URBANISTICO INTEGRADO - TERRITÓRIO RUBEM BERTA PORTO ALEGRE / RIO GRANDE DO SUL	CHEFE DE DIVISÃO: Isabel Cicalerio
LOCALIZAÇÃO: RUBEM BERTA, PORTO ALEGRE/RS	
ETAPA/ DISCIPLINA: PROJETO EXECUTIVO DE URBANISMO TERRENO E - RUBEM BERTA, PORTO ALEGRE	ÁREA TOTAL DO PROJETO URBANÍSTICO INTEGRADO: 47.870,58 m2

CONTEÚDO:
CORTE | URBANISMO AA, CORTE | URBANISMO BB, CORTE | URBANISMO CC

ESCALA:	DATA:	ERRE:	FOLHA:
INDICADA	15/09/2026	URB	0116

ARQUIVO:
RS5SEGURO-SEDUR-POA-RUBEMBERTA-E-URB-PE-0116-R03

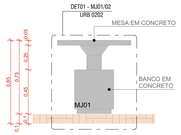

IS01 VISTA 01
ESCALA 1:25

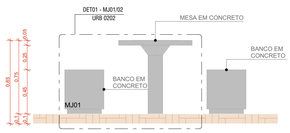

IS01 VISTA 02
ESCALA 1:25

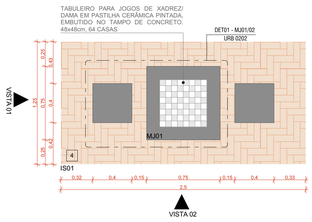

AMPLIAÇÃO IS01
ESCALA 1:25

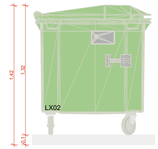

IS03 VISTA 01
ESCALA 1:25

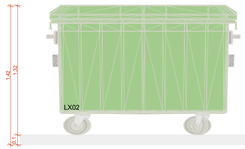

IS03 VISTA 02
ESCALA 1:25

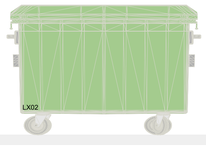

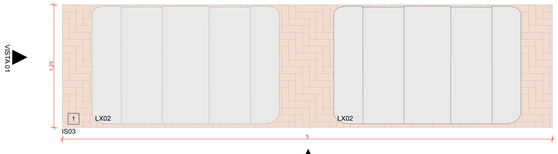

AMPLIAÇÃO IS03
ESCALA 1:25

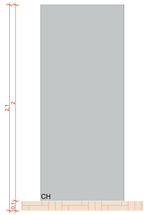

IS06 VISTA 01
ESCALA 1:25

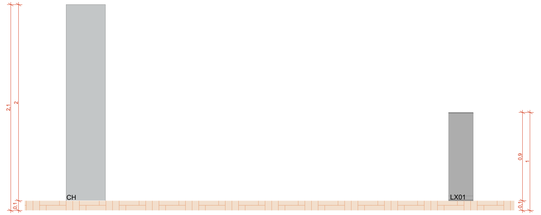

IS06 VISTA 02
ESCALA 1:25

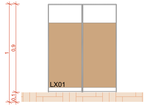

IS06 VISTA 03
ESCALA 1:25

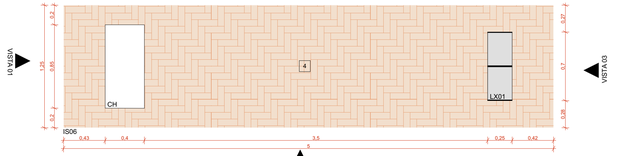

AMPLIAÇÃO IS06
ESCALA 1:25

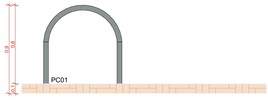

IS08 VISTA 01
ESCALA 1:25

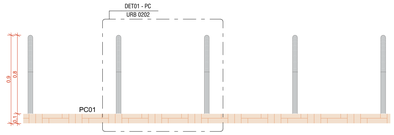

IS08 VISTA 02
ESCALA 1:25

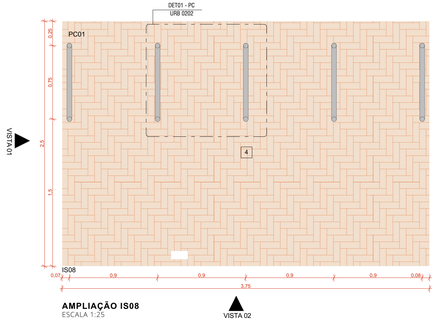

AMPLIAÇÃO IS08
ESCALA 1:25

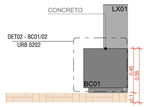

IS05-B VISTA 01
ESCALA 1:25

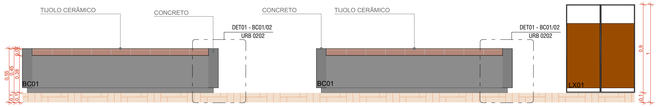

IS05-B VISTA 02
ESCALA 1:25

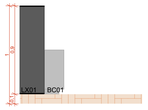

IS05-B VISTA 03
ESCALA 1:25

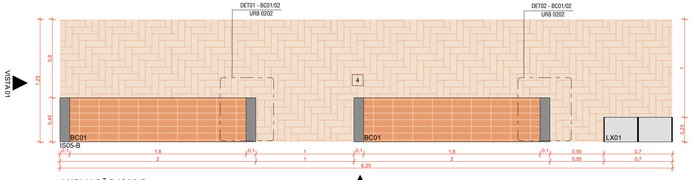

AMPLIAÇÃO IS05-B
ESCALA 1:25

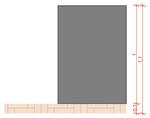

IS12-A VISTA 01
ESCALA 1:25

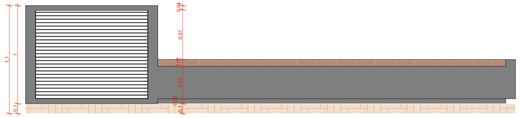

IS12-A VISTA 02
ESCALA 1:25

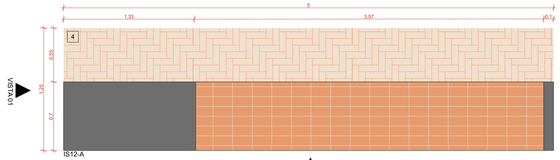

AMPLIAÇÃO IS12-A
ESCALA 1:25

ACABAMENTOS

PISO

1 PAVIMENTAÇÃO EM CONCRETO USINADO, PIGMENTADO NA COR VERMELHA
2 PAVIMENTAÇÃO EM BLOCO DE CONCRETO INTERTRAVADO, COR NATURAL, PAGINAÇÃO ESPINHA DE PEIXE
3 PAVIMENTAÇÃO EM BLOCO DE CONCRETO INTERTRAVADO, COR VERMELHA, PAGINAÇÃO ESPINHA DE PEIXE
4 PISO EM TIJOLOS MACIÇOS, 21x10x5cm, PAGINAÇÃO ESPINHA DE PEIXE

LEGENDA:

MOBILIÁRIO URBANO

BANCOS

BC01 - BANCO EM CONCRETO E TIJOLO CERÂMICO 2,50 X 0,50 m
BC02 - BANCO EM CONCRETO E TIJOLO CERÂMICO 5,00 X 0,50 m
BC03 - BANCO EM CONCRETO E TIJOLO CERÂMICO 2,00 X 0,50 m
BC04 - BANCO EM CONCRETO E TIJOLO MACIÇO, DE TAMANHO VARIÁVEL (A SER DETALHADO) INTEGRADO À CANTEIROS DE PAISAGISMO

MESA DE JOGOS

MJ01 - MESA DE JOGOS COM 02 BANCOS EM CONCRETO
MJ02 - MESA DE JOGOS COM 04 BANCOS EM CONCRETO

LIXEIRAS

LX01 - CONJUNTO DE 02 LIXEIRAS - VIA PÚBLICA
LX02 - LIXEIRA 1200 LITROS (0,00 X 1,00 m)
LX03 - LIXEIRA PÉ FIXO - BELLAS DOG PET PLACE OU SIMILAR

PARACICLO

PC01 - CONJUNTO DE 04 PARACICLOS

CHURRASQUEIRAS

CQ01 - CHURRASQUEIRA INDEPENDENTE COM 02 BANCADAS
CQ02 - CHURRASQUEIRA ASSOCIADA AOS PAVILHÕES COM 02 BANCADAS

CHIMARRÓDROMO

CH - UNIDADE CHIMARRÓDROMO - ICEHOT (0,85 X 0,40 m)

ABRIGO DE ÔNIBUS

AO - ABRIGO DE ÔNIBUS - GOLONI - LITORAL

PARQUES INFANTIS

PQ01 - PARQUE INFANTIL 01 - (107 m²)
PQ02 - PARQUE INFANTIL 02 - (111 m²)
PQ03 - PARQUE INFANTIL 03 - (80 m²)
PQ04 - PARQUE INFANTIL 04 - (55 m²)
PQ05 - PARQUE INFANTIL 05 - (20 m²)
PQ06 - PARQUE INFANTIL 06 - (102 m²)

ACADEMIAS AO AR LIVRE:

AL01 - ACADEMIA AO AR LIVRE 01 - (60 m²)
AL02 - ACADEMIA AO AR LIVRE 02 - (60 m²)
AL03 - ACADEMIA AO AR LIVRE 03 - (103 m²)

RESERVATÓRIOS:

RS01 - RESERVATÓRIO 01 - SUPERIOR
RS02 - RESERVATÓRIO 02 - INFERIOR - TIPO A
RS03 - RESERVATÓRIO 03 - INFERIOR - TIPO B

EQUIPAMENTOS PÚBLICOS E ESTRUTURAS DE APOIO

PCA - PAVILHÃO COMUNITÁRIO - TERRENO A
PCE - PAVILHÃO COMUNITÁRIO - TERRENO E
QPD - QUADRA POLIESPORTIVA E MÓDULOS DE APOIO - TERRENO D
QPE - QUADRA POLIESPORTIVA E MÓDULOS DE APOIO - TERRENO E
CFA - CAMPO DE FUTEBOL DE 11 - TERRENO A
CFC - CAMPINHO - TERRENO C
CFD - CAMPO DE FUTEBOL DE 7 - TERRENO D
CFE - CAMPO DE FUTEBOL DE 11 - TERRENO E
CMA - CASAMATA - TERRENO A
CME - CASAMATA E VESTIÁRIOS - TERRENO E
CBE - CANCHA DE BOCHA - TERRENO E
CRD - CACHORRÓDROMO - TERRENO D
PLD - PALCO AO AR LIVRE - TERRENO D
CTD - COBERTURA TENSIONADA - TERRENO D
CCR - CONTENÇÃO EM CONCRETO (A SER DETALHADO)

ILUMINAÇÃO PÚBLICA

IP01 - POSTE DE ILUMINAÇÃO EM ALUMÍNIO, 2 BRAÇOS, H = 4m, COR CINZA GRAFITE, ACABAMENTO FOSCO, COM SISTEMA LED VARIÁVEL (50-150 WATT POR BRAÇO), REF. LINK, MARCA VIA PÚBLICA OU SIMILAR

IP02 - POSTE TUBULAR EM AÇO, H = 9,00m, COR CINZA GRAFITE, ACABAMENTO FOSCO, COM CONJUNTO DE 4 REFLETORES LED, 200W, IP67, FLOOD LIGHT, REF. N1. MARCA ECOLUX OU SIMILAR

IP03 - REFLETOR LED, 200W, IP67, FLOOD LIGHT, REF. N1, COR CINZA GRAFITE, ACABAMENTO FOSCO, MARCA ECOLUX OU SIMILAR, INSTALADO NO PISO SOBRE BASE DE CONCRETO

IP04 - POSTE EXISTENTE

GUARDA CORPO E CORRIMÃO

GC - GUARDA CORPO EM AÇO INOX H=90cm
CR - CORRIMÃO EM AÇO INOX H=92cm

ILHAS DE SERVIÇO

IS01: ILHA DE SERVIÇO 01
01 x MJ01 - (MESA DE JOGOS)
PISO EM TIJOLO CERÂMICO

IS02: ILHA DE SERVIÇO 02
02 x MJ02 - (MESAS DE JOGOS)
PISO EM TIJOLO CERÂMICO

IS03: ILHA DE SERVIÇO 03
02 x LX02 - (LIXEIRA)

IS04: ILHA DE SERVIÇO 04
01 x BC03 + 01 x LX01 - (BANCO E LIXEIRAS)
PISO EM TIJOLO CERÂMICO

IS 05-A: ILHA DE SERVIÇO 05 - TIPO A
02 x BC03 - (BANCOS)
PISO EM TIJOLO CERÂMICO

IS05-B: ILHA DE SERVIÇO 05 - TIPO B
02 x BC03 + 01 x LX01 - (BANCOS E LIXEIRAS)
PISO EM TIJOLO CERÂMICO

IS06: ILHA DE SERVIÇO 06
01 CH + 01 LX01 - (CHIMARRÓDROMO)
PISO EM TIJOLO CERÂMICO

IS07: ILHA DE SERVIÇO 07
01 x PC01 - (PARACICLOS)
PISO EM TIJOLO CERÂMICO

IS08: ILHA DE SERVIÇO 08
01 x PC01 - (PARACICLOS)
PISO EM TIJOLO CERÂMICO

IS09: ILHA DE SERVIÇO 09
02 x BC03 - (BANCOS)
PISO EM TIJOLO CERÂMICO

IS10: ILHA DE SERVIÇO 10
01 X CQ01 + 01 x LX01 - (CHURRASQUEIRA)
PISO EM TIJOLO CERÂMICO

IS11-A: ILHA DE SERVIÇO 11 - TIPO A
01 x A0 + 01 x LX01 - (ABRIGO DE ÔNIBUS)
PISO EM TIJOLO CERÂMICO

IS11-B: ILHA DE SERVIÇO 11 - TIPO B
01 x A0 + 01 x BC03 + 01 x LX01 - (ABRIGO DE ÔNIBUS)
PISO EM TIJOLO CERÂMICO

IS12-A: ILHA DE SERVIÇO 12 - TIPO A
BANCO + COMPARTIMENTO PARA CONDENSADORA
DIMENSÃO: 0,70X5,00m

IS12-B: ILHA DE SERVIÇO 12 - TIPO B
BANCO + COMPARTIMENTO DUPLO PARA CONDENSADORA
DIMENSÃO: 0,70X5,00m

IS12-C: ILHA DE SERVIÇO 12 - TIPO C
BANCO + 2 COMPARTIMENTOS PARA CONDENSADORA
DIMENSÃO: 0,70X5,00m

IS13: ILHA DE SERVIÇO 13
01 x CH + 01 x LX03
PISO EM TIJOLO CERÂMICO

NOTAS

1. DIMENSÕES E NÍVEIS EM METRO.
2. CONFERIR MEDIDAS NA OBRA.
3. OS NÍVEIS DE REFERÊNCIA DO PROJETO, EQUIVALEM ÀS COTAS ALTIMÉTRICAS DO LEVANTAMENTO TOPOGRÁFICO PLANIALTIMÉTRICO DOCUMENTO RSSEGURO-SEDUR-POA-RUBEMBERTA-LEV-EP

coletivo de projetos

AUTORES RESPONSÁVEIS TÉCNICOS

Fabiano José Arcádio Sobreira
CAU A24308-6

Paulo Victor Borges Ribeiro
CAU A96468-9

PROJETO TERCEIRIZADO

PROJETO URBANISTICO INTEGRADO - TERRITÓRIO RUBEM BERTA PORTO ALEGRE - RS

GOVERNO DO ESTADO
RIO GRANDE DO SUL
SECRETARIA DE DESENVOLVIMENTO URBANO E METROPOLITANO

SEDUR - SECRETARIA DE DESENVOLVIMENTO URBANO E METROPOLITANO

DPM - DEPARTAMENTO URBANO E METROPOLITANO

CENTRO ADMINISTRATIVO FERNANDO FERRARI - AV.BORGES DE MEDEIROS, N 1501 -
BAIRRO PRAIA DE BELAS - PORTO ALEGRE/RS
CEP - 90110-150

DIVISÃO: DPM - DEPARTAMENTO URBANO E METROPOLITANO	DIRETORA: Tassiele Francescon
PROJETO URBANISTICO INTEGRADO - TERRITÓRIO RUBEM BERTA PORTO ALEGRE RIO GRANDE DO SUL	CHEFE DE DIVISÃO: Isabel Coutinho
ENDEREÇO DO TERRENO: RUBEM BERTA, PORTO ALEGRE/RS	
ETAPA E DISCIPLINA: PROJETO EXECUTIVO DE URBANISMO TERRENO E - RUBEM BERTA-PORTO ALEGRE	ÁREA TOTAL DO PROJETO URBANÍSTICO INTEGRADO: 47.870,58 m²

CONTEÚDO

AMPLIAÇÃO IS01, IS01 VISTA 01, IS01 VISTA 02, AMPLIAÇÃO IS03, IS03 VISTA 01, IS03 VISTA 02, AMPLIAÇÃO IS06, IS06 VISTA 01, IS06 VISTA 02, IS06 VISTA 03, IS08 VISTA 01, IS08 VISTA 02, AMPLIAÇÃO IS08, AMPLIAÇÃO IS12-A, IS12-A VISTA 01, IS12-A VISTA 02, AMPLIAÇÃO IS05-B, IS05-B VISTA 01, IS05-B VISTA 02, IS05-B VISTA 03

ESCALA: INDICADA	DATA: 22/07/2026	SÉRIE: URB	FOLHA: 0201
ARQUIVO: RSSEGURO-SEDUR-POA-RUBEMBERTA-E-URB-PE-0201-R01			

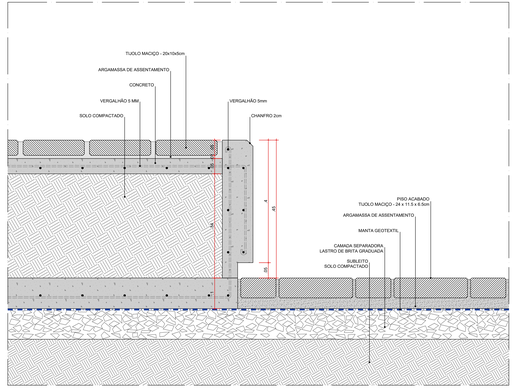

DET 01 . BC01/02 - BANCO
SEÇÃO LONGITUDINAL
ESC. 1:5

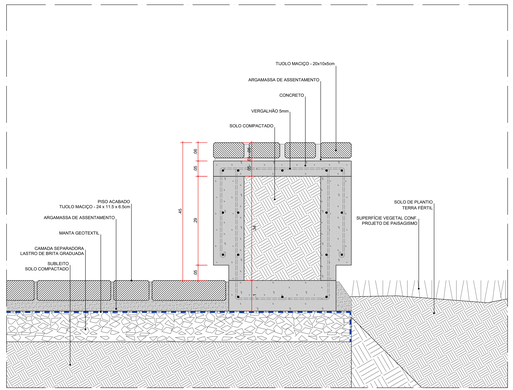

DET 02 . BC01/02 - BANCO
SEÇÃO TRANSVERSAL
ESC. 1:5

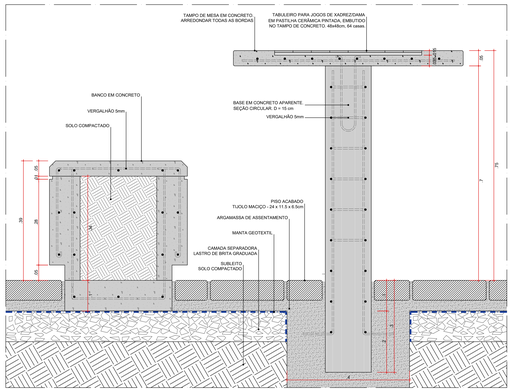

DET 01 . MJ01/02 - MESA DE JOGOS COM BANCOS
SEÇÃO LONGITUDINAL

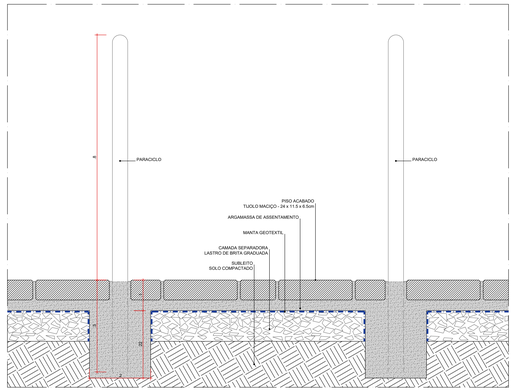

DET 01 . PC - PARACICLO
SEÇÃO LONGITUDINAL
ESC. 1:5

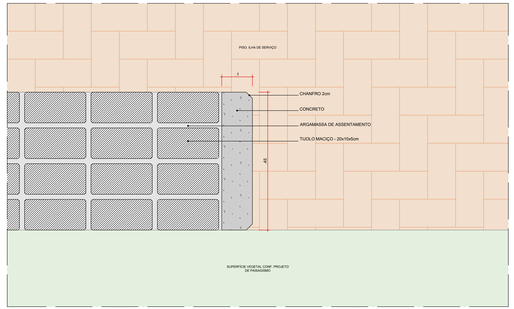

DET 01 . BC01/02 - BANCO
PLANTA BAIXA
ESC. 1:5

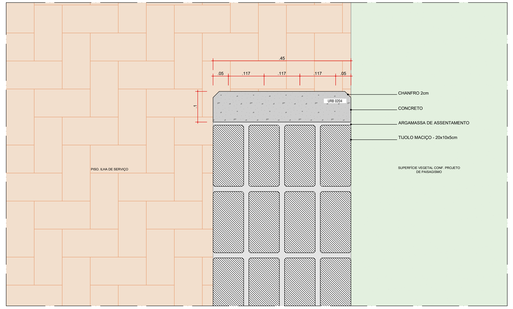

DET 02 . BC01/02 - BANCO
PLANTA BAIXA
ESC. 1:5

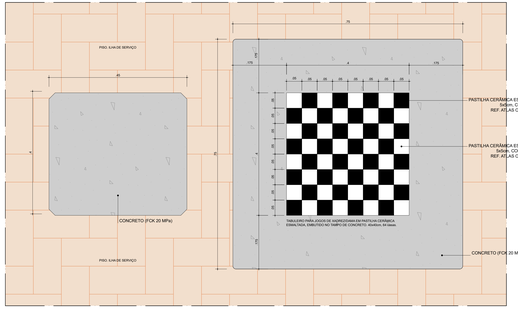

DET 01 . PC - PARACICLO
PLANTA BAIXA
ESC. 1:5

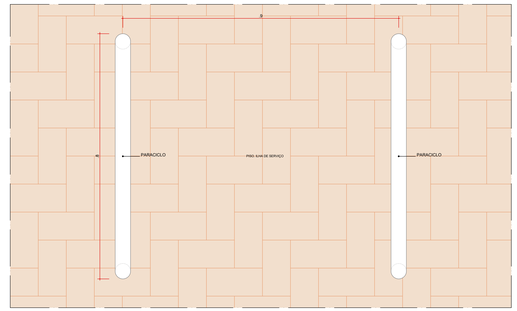

coletivo projetos

AUTORES RESPONSÁVEIS TÉCNICOS

Fabiano José Arcadio Sobreira
CAU A243306-6

Paulo Victor Borges Ribeiro
CAU A86468-9

PROJETO TERCEIRIZADO

PROJETO URBANISTICO INTEGRADO - TERRITÓRIO
RUBEM BERTA PORTO ALEGRE - RS

GOVERNO DO ESTADO
RIO GRANDE DO SUL
SECRETARIA DE DESENVOLVIMENTO URBANO E METROPOLITANO

SEDUR - SECRETARIA DE DESENVOLVIMENTO URBANO E METROPOLITANO

DPM - DEPARTAMENTO URBANO E METROPOLITANO

CENTRO ADMINISTRATIVO FERNANDO FERRARI - AV. BORGES DE MEDEIROS, N 1501 -
BAIRRO PRAIA DE BELAS - PORTO ALEGRE/RS
CEP - 90110-150

DIVISÃO DPM - DEPARTAMENTO URBANO E METROPOLITANO	DIRETORA Tassiele Francesconi
PROJETO URBANÍSTICO INTEGRADO - TERRITÓRIO RUBEM BERTA PORTO ALEGRE RIO GRANDE DO SUL	CHEFE DE DIVISÃO Isabel Coutinho
ENDEREÇO DO TERRENO RUBEM BERTA, PORTO ALEGRE/RS	
ETAPA DO PROJETO PROJETO URBANÍSTICO DE URBANISMO TERRENO E - RUBEM BERTA - PORTO ALEGRE	ÁREA TOTAL DO PROJETO URBANÍSTICO INTEGRADO 47.570,59 m²
CONTEÚDO DETALHES	

ESCALA INDICADA	DATA 22/07/2026	SEND URB	FOLHA 0202
ARQUIVO RIOSEDUR-SEDUR-POA-RUBEMBERTA-E-URB-PE-0202-R01			

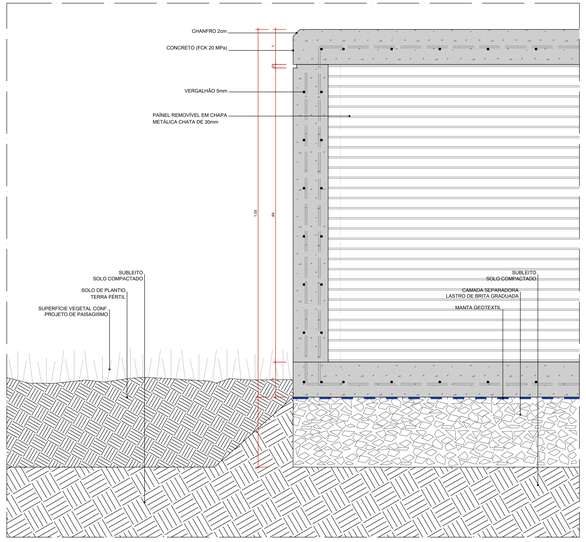

DET 01 . IS 12 - TRANSIÇÃO SUPERFÍCIE VEGETAL - ABRIGO PARA CONDENSADORA
SEÇÃO LONGITUDINAL
ESC. 1:5

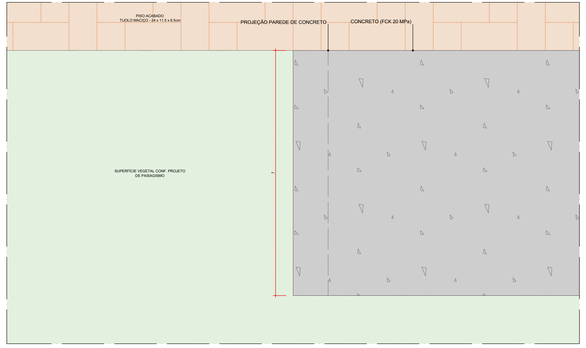

DET 01 . IS 12 - TRANSIÇÃO SUPERFÍCIE VEGETAL - ABRIGO PARA CONDENSADORA
PLANTA BAIXA
ESC. 1:5

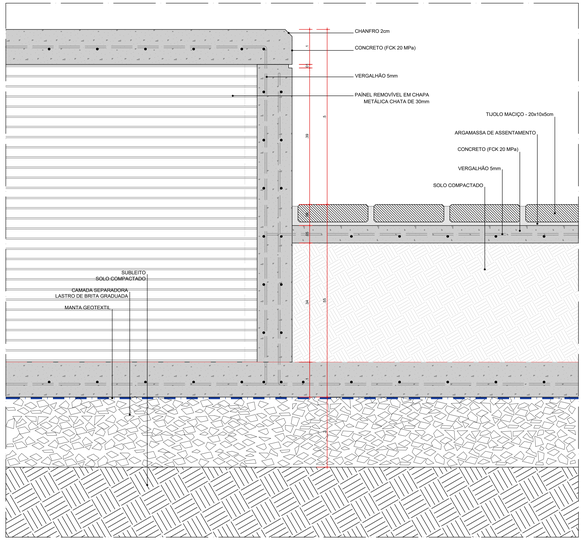

DET 02 . IS 12 - ABRIGO PARA CONDENSADORA - BANCO
SEÇÃO LONGITUDINAL
ESC. 1:5

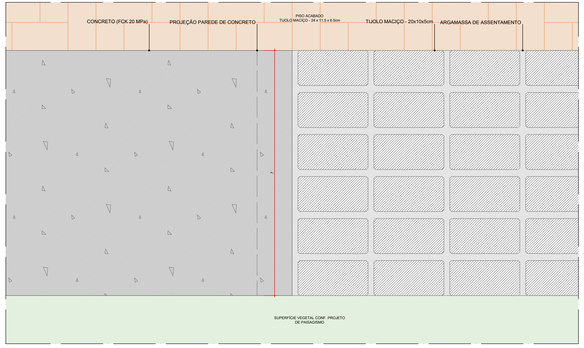

DET 02 . IS 12 - ABRIGO PARA CONDENSADORA - BANCO
PLANTA BAIXA
ESC. 1:5

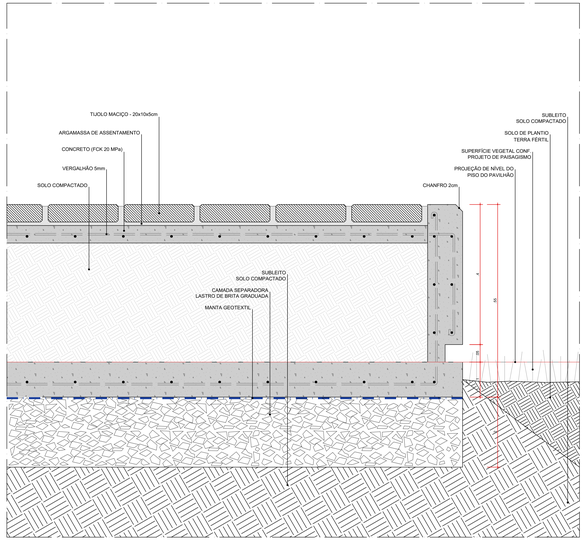

DET 03 . IS 12 - TRANSIÇÃO SUPERFÍCIE VEGETAL - ABRIGO PARA CONDENSADORA
SEÇÃO LONGITUDINAL
ESC. 1:5

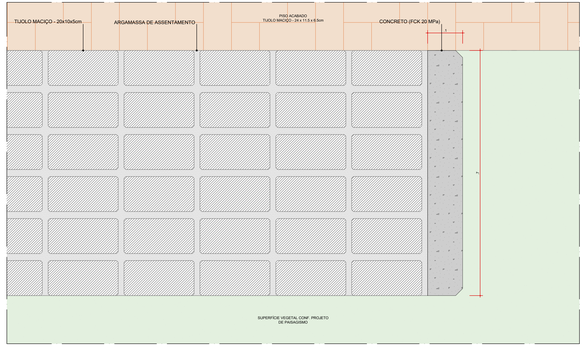

DET 03 . IS 12 - TRANSIÇÃO SUPERFÍCIE VEGETAL - ABRIGO PARA CONDENSADORA
PLANTA BAIXA
ESC. 1:5

coletivo de projetos

AUTORES RESPONSÁVEIS TÉCNICOS

Fabiano José Arcádio Sobrera
CAU A24308-6

Paulo Victor Borges Ribeiro
CAU A96468-9

PROJETO TERCEIRIZADO

PROJETO URBANISTICO INTEGRADO - TERRITÓRIO RUBEM BERTA PORTO ALEGRE - RS

GOVERNO DO ESTADO
RIO GRANDE DO SUL
SECRETARIA DE DESENVOLVIMENTO URBANO E METROPOLITANO

SEDUR - SECRETARIA DE DESENVOLVIMENTO URBANO E METROPOLITANO

DPM - DEPARTAMENTO URBANO E METROPOLITANO

CENTRO ADMINISTRATIVO FERNANDO FERRARI - AV. BORGES DE MEDEIROS, N 1501
BAIRRO PRAIA DE BELAS - PORTO ALEGRE/RS
CEP - 90110-150

DIVISÃO DPM - DEPARTAMENTO URBANO E METROPOLITANO	DIRETORIA Tassiele Francesconi
PROJETO URBANISTICO INTEGRADO - TERRITÓRIO RUBEM BERTA PORTO ALEGRE RIO GRANDE DO SUL	CHEFE DE DIVISÃO Isabel Coutinho
ENDEREÇO DO TERRENO RUBEM BERTA, PORTO ALEGRE/RS	
ETAPA/ DISCIPLINA PROJETO EXECUTIVO DE URBANISMO TERRENO E - RUBEM BERTA - PORTO ALEGRE	ÁREA TOTAL DO PROJETO URBANISTICO INTEGRADO 47.872,58 m²
CONTEÚDO DETALHES	

ESCALA	DATA	SÉRIE	FOLHA
INDICADA	22/07/2026	URB	0203

ARQUIVO
RSSEDURO-SEDUR-POA-RUBEMBERTA-E-URB-PE-0203-R01

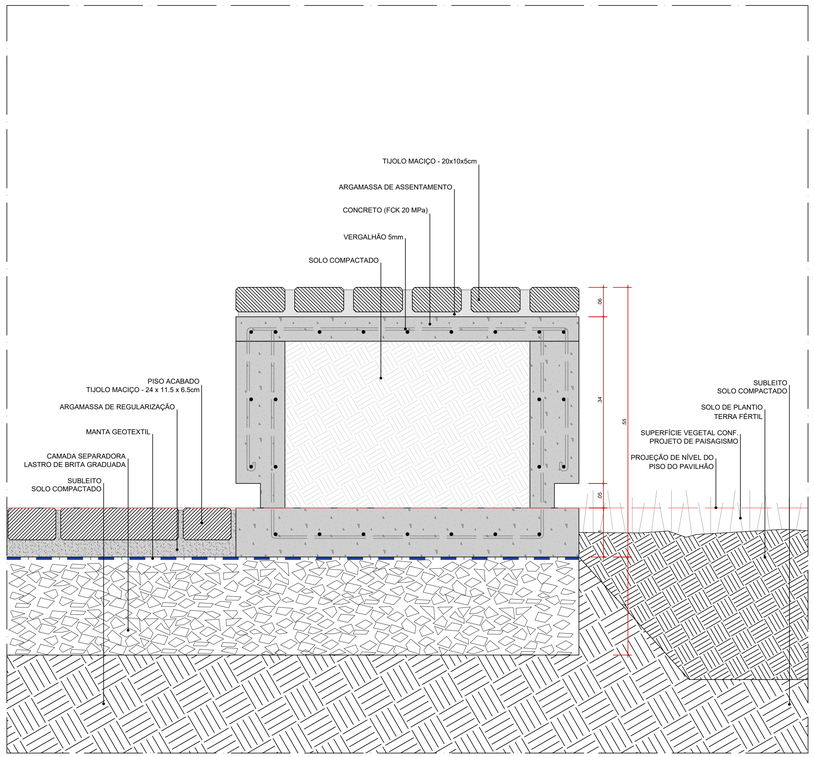

DET 04 . IS 12 - BANCO
SEÇÃO TRANSVERSAL
ESC. 1:5

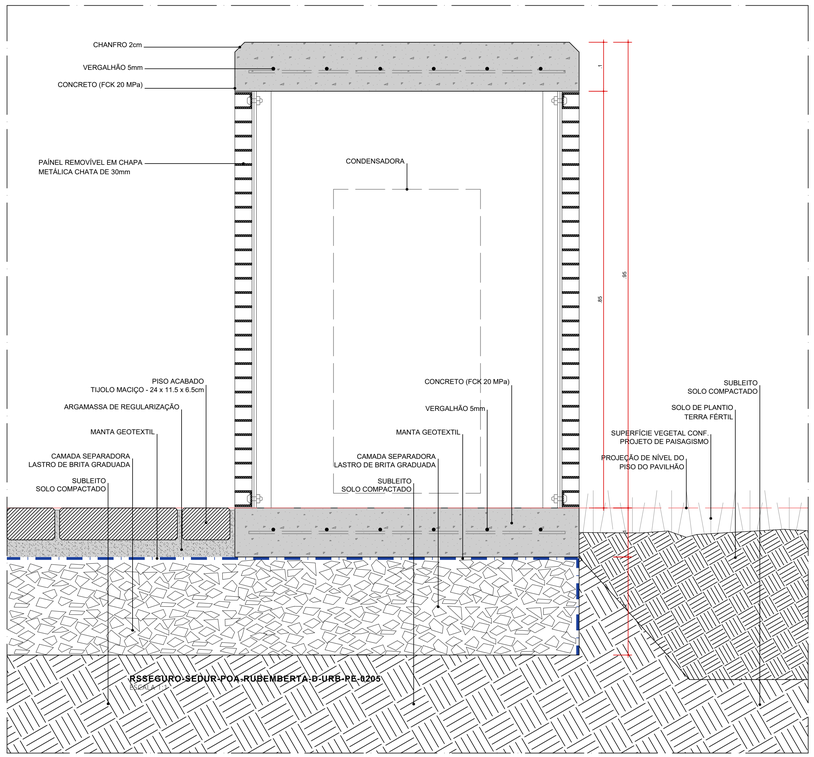

DET 05 . IS 18 . ABRIGO PARA CONDENSADORA
SEÇÃO LONGITUDINAL
ESC. 1:5

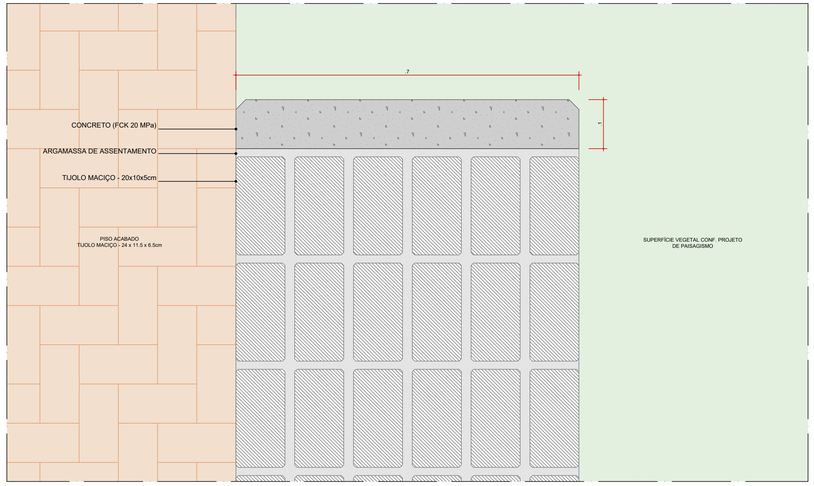

DET 04 . IS 12 - BANCO
PLANTA BAIXA

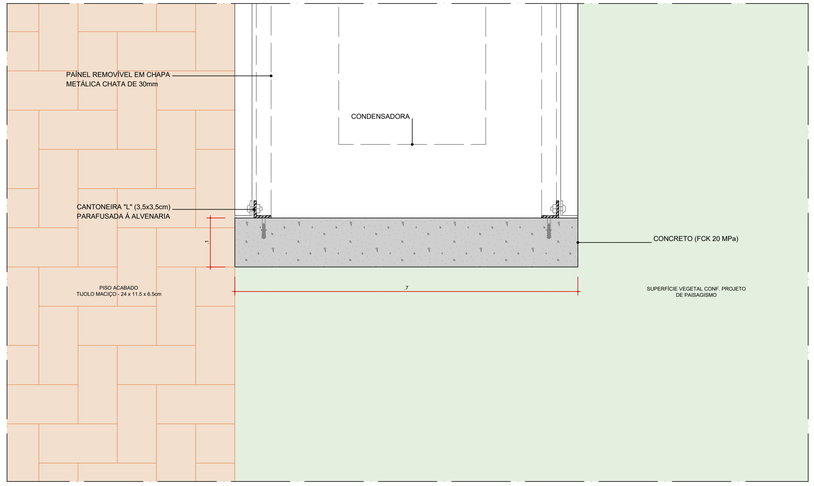

DET 05 . IS 18 . ABRIGO PARA CONDENSADORA
PLANTA BAIXA

coletivo de projetos

AUTORES RESPONSÁVEIS TÉCNICOS

Fabiano José Arcádio Sobreira
CAU A24308-6

Paulo Victor Borges Ribeiro
CAU A96468-9

PROJETO TERCEIRIZADO

PROJETO URBANISTICO INTEGRADO - TERRITÓRIO RUBEM BERTA PORTO ALEGRE - RS

GOVERNO DO ESTADO
RIO GRANDE DO SUL
SECRETARIA DE DESENVOLVIMENTO URBANO E METROPOLITANO

SEDUR - SECRETARIA DE DESENVOLVIMENTO URBANO E METROPOLITANO

DPM - DEPARTAMENTO URBANO E METROPOLITANO

CENTRO ADMINISTRATIVO FERNANDO FERRARI - AV. BORGES DE MEDEIROS, N. 1501 -
BAIRRO PRAIA DE BELAS - PORTO ALEGRE/RS
CEP - 90110-150

DIVISÃO DPM - DEPARTAMENTO URBANO E METROPOLITANO	DIRETORA Tassiele Francescon
PROJETO URBANISTICO INTEGRADO - TERRITÓRIO RUBEM BERTA PORTO ALEGRE RIO GRANDE DO SUL	CHEFE DE DIVISÃO Isabel Coutinho
ENDEREÇO DO TERRENO RUBEM BERTA, PORTO ALEGRE/RS	
ETAPA E DISCIPLINA PROJETO EXECUTIVO DE URBANISMO TERRENO E - RUBEM BERTA - PORTO ALEGRE	ÁREA TOTAL DO PROJETO URBANÍSTICO INTEGRADO 47.870,58 m²
CONTEÚDO	

ESCALA INDICADA	DATA 22/07/2026	SÉRIE URB	FOLHA 0204
ARQUIVO RSSEGURO-SEDUR-POA-RUBEMBERTA-E-URB-PE-0204-R01			

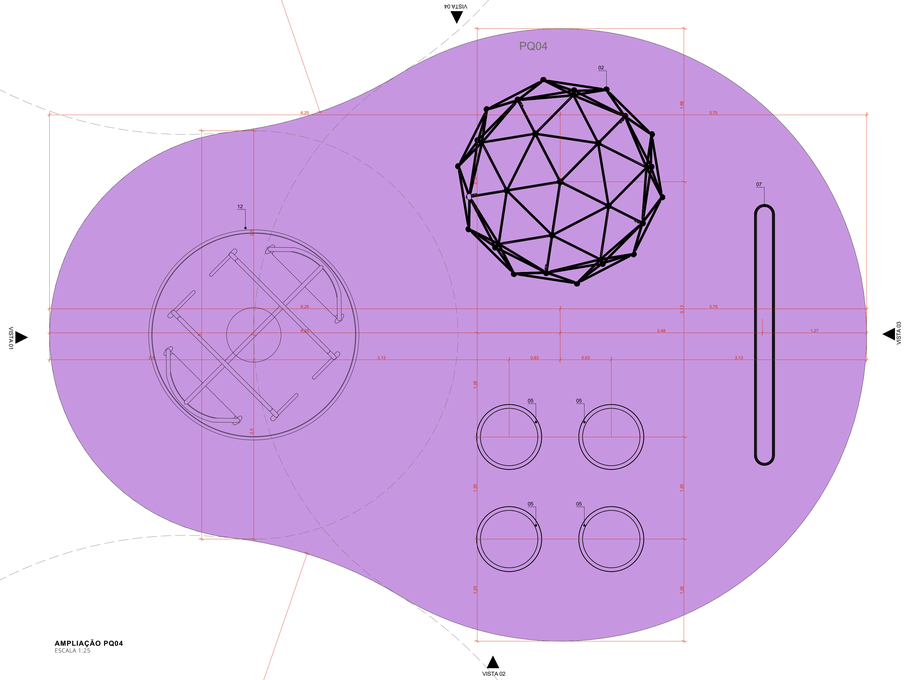

AMPLIAÇÃO PQ04
ESCALA 1:25

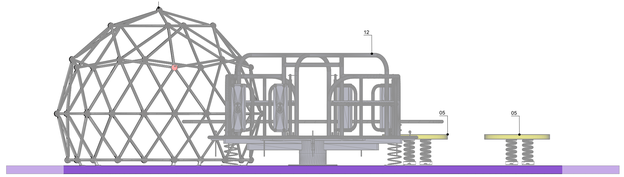

PQ04 VISTA 01
ESCALA 1:25

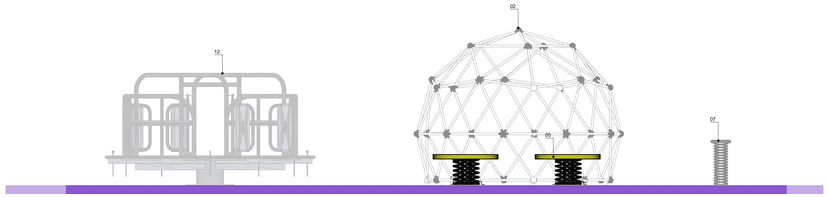

PQ04 VISTA 02
ESCALA 1:25

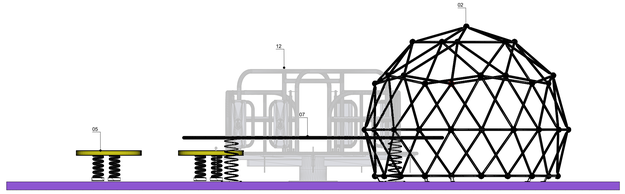

PQ04 VISTA 03
ESCALA 1:25

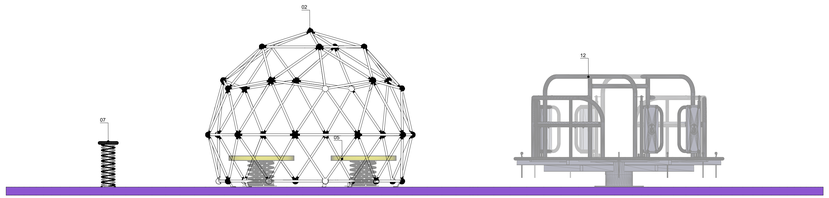

PQ04 VISTA 04
ESCALA 1:25

LEGENDA:

PAVIMENTAÇÕES

PISO EMBORRACHADO EPDM, ESPESSURA: 40mm, MOLDADO NO LOCAL - RUBBER BRASIL OU SIMILAR

PARQUINHOS

DESCRIÇÃO DOS ELEMENTOS

EL-01 - ESTRUTURA EM ALVENARIA COM RECORTE CIRCULAR

EL-02 - ESTRUTURA EM ALVENARIA, RECORTES RETANGULARES

EL-03 - ESTRUTURA EM ALVENARIA, PORTAL

EL-04 - ESTRUTURA EM ALVENARIA, RECORTES TRIANGULARES

EL-05 - ESTRUTURA EM ALVENARIA E TUBOS DE AÇO

EL-06 - ESTRUTURA QUADRADA EM ALVENARIA

EL-07 - ESTRUTURA TRIANGULAR EM ALVENARIA

EL-08 - ESTRUTURA CIRCULAR EM ALVENARIA

EL-09 - ESTRUTURA EM ALVENARIA, JUNÇÃO DO EL-02, EL-03 e EL-04 E TUBOS DE AÇO

01 - MORRINHO CUPULA COM TUNEL - RUBBER BRASIL OU SIMILAR

02 - GEODÉSICA - MOVING PLAY OU SIMILAR

03 - GIRA-GIRA CECI - MOVING PLAY OU SIMILAR

04 - DISCO FLUTUANTE - MOVING PLAY OU SIMILAR

05 - DISCO VOADOR - MOVING PLAY OU SIMILAR

06 - PLATAFORMA SURFE - MOVING PLAY OU SIMILAR

07 - TUBO EQUILIBRIO - MOVING PLAY OU SIMILAR

08 - MORRINHO COM CAMA ELÁSTICA - MOVING PLAY OU SIMILAR

09 - BALANÇO NINHO- MOVING PLAY OU SIMILAR

10 - MORRINHO SUAVE- MOVING PLAY OU SIMILAR

11 - MORRINHO CUPULA COM TUNEL E RAMPA - MOVING PLAY OU SIMILAR

12 - CARROSSEL CATARINA - MOVINGPLAY OU SIMILAR

NOTAS:
1. DIMENSÕES E NÍVEIS EM METRO.
2. CONFERIR MEDIDAS NA OBRA.
3. OS NÍVEL DE REFERÊNCIA DO PROJETO, EQUIVALEM ÀS COTAS ALTIMÉTRICAS DO LEVANTAMENTO TOPOGRÁFICO PLANIALTIMÉTRICO.

coletivo de projetos

AUTORES RESPONSÁVEIS TÉCNICOS

Fabiano José Arcádio Sobreira
CAU A243036-6

Paulo Victor Borges Ribeiro
CAU A864468-9

PROJETO TERCEIRIZADO

PROJETO URBANISTICO INTEGRADO - TERRITÓRIO RUBEM BERTA PORTO ALEGRE - RS

GOVERNO DO ESTADO
RIO GRANDE DO SUL
SECRETARIA DE DESENVOLVIMENTO URBANO E METROPOLITANO

SEDUR - SECRETARIA DE DESENVOLVIMENTO URBANO E METROPOLITANO

DPM - DEPARTAMENTO URBANO E METROPOLITANO

CENTRO ADMINISTRATIVO FERNANDO FERRARI - AV. BORGES DE MEDEIROS, N. 1501
BAIRRO PRAIA DE BELAS - PORTO ALEGRE/RS
CEP - 90110-150

DIVISÃO DPM - DEPARTAMENTO URBANO E METROPOLITANO	DIRETORA Tassiele Francescon
PROJETO URBANISTICO INTEGRADO - TERRITÓRIO RUBEM BERTA PORTO ALEGRE RIO GRANDE DO SUL	CHEFE DE DIVISÃO Isabel Coutinho
ENDEREÇO DO TERRENO RUBEM BERTA, PORTO ALEGRE/RS	
ETAPAS DISCIPLINA PROJETO EXECUTIVO DE URBANISMO TERRENO E - RUBEM BERTA - PORTO ALEGRE	AREA TOTAL DO PROJETO URBANISTICO INTEGRADO 47.870,58 m²
CONTEÚDO AMPLIAÇÃO PQ04, PQ04 VISTA 01, PQ04 VISTA 02, PQ04 VISTA 03, PQ04 VISTA 04	
ESCALA INDICADA	DATA 22/07/2026
SÉRIE URB	FOLHA 0205
ARQUIVO RSSEGURO-SEDUR-POA-RUBEMBERTA-E-URB-PE-0205-R03	

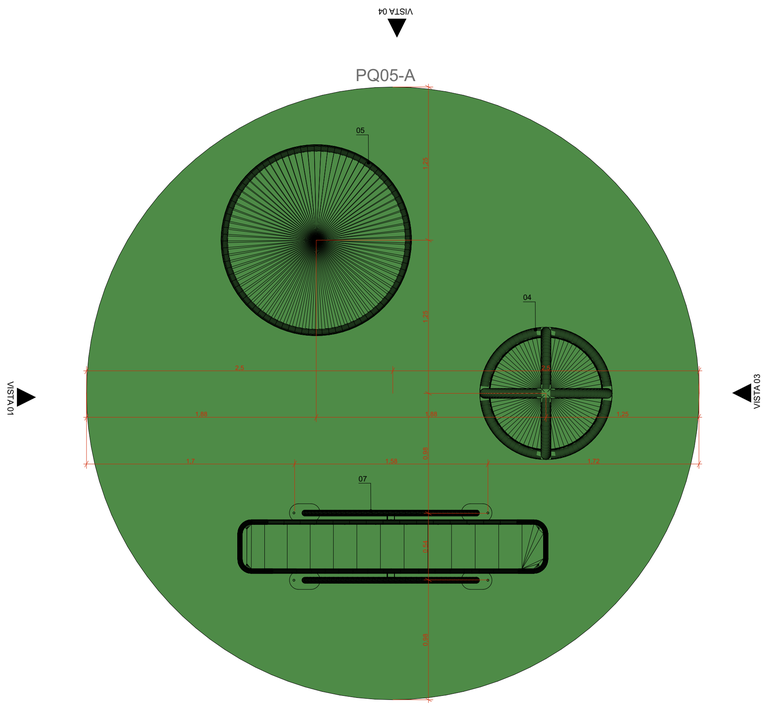

AMPLIAÇÃO PQ05-A
ESCALA 1:25

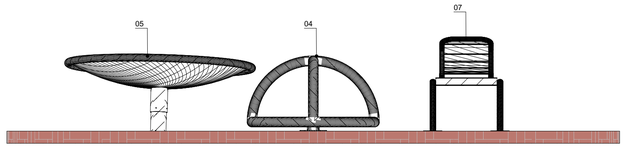

PQ05-A VISTA 01
ESCALA 1:25

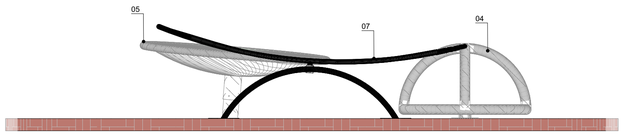

PQ05-A VISTA 02
ESCALA 1:25

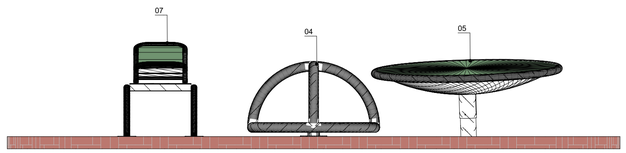

PQ05-A VISTA 03
ESCALA 1:25

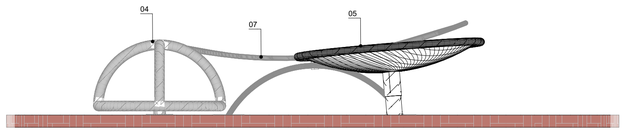

PQ05-A VISTA 04
ESCALA 1:25

LEGENDA:

PAVIMENTAÇÕES

PISO EMBORRACHADO EPDM, ESPESSURA: 40mm, MOLDADO NO LOCAL - RUBBER BRASIL OU SIMILAR

PARQUINHOS

DESCRIÇÃO DOS ELEMENTOS

EL-01 - ESTRUTURA EM ALVENARIA COM RECORTE CIRCULAR

EL-02 - ESTRUTURA EM ALVENARIA; RECORTES RETANGLARES

EL-03 - ESTRUTURA EM ALVENARIA; PORTAL

EL-04 - ESTRUTURA EM ALVENARIA; RECORTES TRIANGULARES

EL-05 - ESTRUTURA EM ALVENARIA E TUBOS DE AÇO

EL-06 - ESTRUTURA QUADRADA EM ALVENARIA

EL-07 - ESTRUTURA TRIANGULAR EM ALVENARIA

EL-08 - ESTRUTURA CIRCULAR EM ALVENARIA

EL-09 - ESTRUTURA EM ALVENARIA; JUNÇÃO DO EL-02, EL-03 e EL-04 E TUBOS DE AÇO

01 - MORRINHO CÚPULA COM TÚNEL - RUBBER BRASIL OU SIMILAR

02 - GEODÉSICA - MOVING PLAY OU SIMILAR

03 - GIRA-GIRA CECI - MOVING PLAY OU SIMILAR

04 - DISCO FLUTUANTE - MOVING PLAY OU SIMILAR

05 - DISCO VOADOR - MOVING PLAY OU SIMILAR

06 - PLATAFORMA SURFE - MOVING PLAY OU SIMILAR

07 - TUBO EQUILIBRIO - MOVING PLAY OU SIMILAR

08 - MORRINHO COM CAMA ELÁSTICA - MOVING PLAY OU SIMILAR

09 - BALANÇO NINHO- MOVING PLAY OU SIMILAR

10 - MORRINHO SUAVE- MOVING PLAY OU SIMILAR

11 - MORRINHO CÚPULA COM TÚNEL E RAMPA - MOVING PLAY OU SIMILAR

12 - CARROSSEL CATARINA - MOVINGPLAY OU SIMILAR

NOTAS:
1. DIMENSÕES E NÍVEIS EM METRO.
2. CONFERIR MEDIDAS NA OBRA.
3. OS NIVEI DE REFERÊNCIA DO PROJETO, EQUIVALEM ÀS COTAS ALTIMÉTRICAS DO LEVANTAMENTO TOPOGRÁFICO PLANIALTIMÉTRICO.

coletivo de projetos

AUTORES
RESPONSÁVEIS TÉCNICOS

Fabiano José Arcádio Sobreira
CAU A24308-6

Paulo Victor Borges Ribeiro
CAU A96468-9

PROJETO TERCEIRIZADO

PROJETO URBANISTICO INTEGRADO - TERRITÓRIO RUBEM BERTA PORTO ALEGRE - RS

GOVERNO DO ESTADO
RIO GRANDE DO SUL
SECRETARIA DE DESENVOLVIMENTO URBANO E METROPOLITANO

SEDUR - SECRETARIA DE DESENVOLVIMENTO URBANO E METROPOLITANO

DPM - DEPARTAMENTO URBANO E METROPOLITANO

CENTRO ADMINSTRATIVO FERNANDO FERRARI - AV. BORGES DE MEDEIROS, N 1501 -
BAIRRO PRAIA DE BELAS - PORTO ALEGRE/RS
CEP - 90110-150

DIVISÃO DPM - DEPARTAMENTO URBANO E METROPOLITANO	DIRETORA Tassiele Francescon
PROJETO URBANISTICO INTEGRADO - TERRITÓRIO RUBEM BERTA PORTO ALEGRE RIO GRANDE DO SUL	CHEFE DE DIVISÃO Isabel Coutinho
ENDEREÇO DO TERRENO RUBEM BERTA, PORTO ALEGRE/RS	
ETAPA E DISCIPLINA PROJETO EXECUTIVO DE URBANISMO TERRENO E - RUBEM BERTA - PORTO ALEGRE	ÁREA TOTAL DO PROJETO URBANÍSTICO INTEGRADO 47.870,58 m²
CONTEÚDO AMPLIAÇÃO PQ05-A, PQ05-A VISTA 01, PQ05-A VISTA 02, PQ05-A VISTA 03, PQ05-A VISTA 04	

ESCALA	DATA	SÉRIE	FOLHA
INDICADA	22/07/2026	URB	0206

ARQUIVO
RSSEGURO-SEDUR-POA-RUBEMBERTA-E-URB-PE-0206-R01



AMPLIAÇÃO CANCHA DE BOCHA
ESCALA 1:25

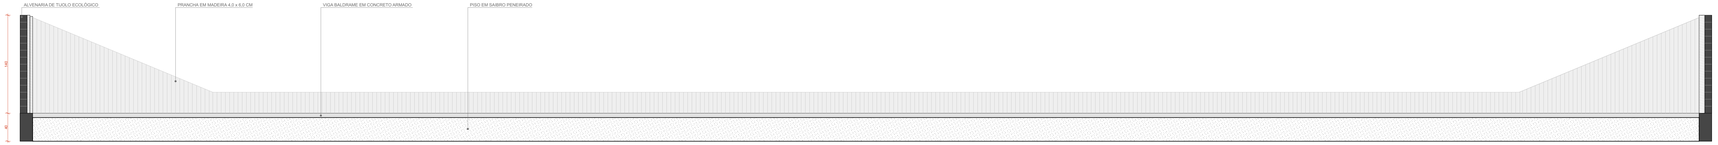

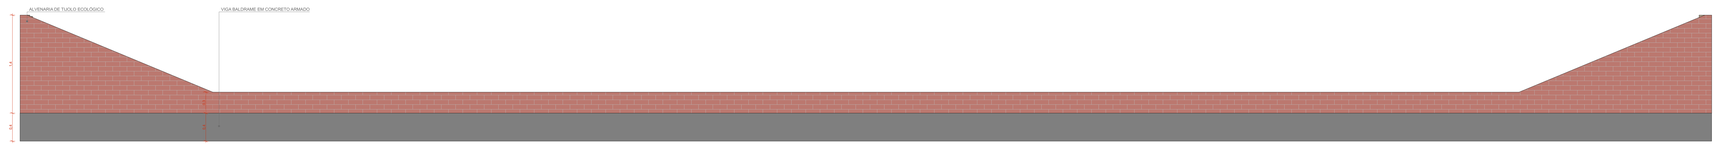

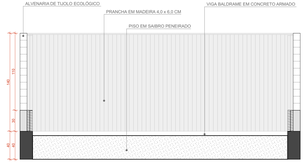

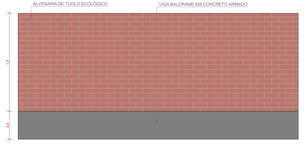

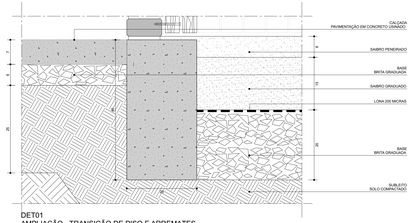

DET01
AMPLIAÇÃO - TRANSIÇÃO DE PISO E ARREMATES
ESCALA 1:5

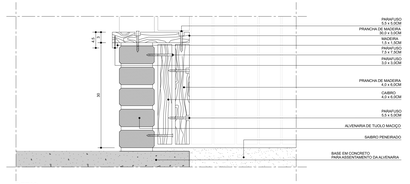
PAINEL LISO
3,0 x 0,50M
PRANCHA DE MADEIRA
30,0 x 3,50M
MACHOS
3,0 x 0,50M
PAINEL LISO
7,0 x 1,50M
PRANCHA DE MADEIRA
3,0 x 0,50M
PRANCHA DE MADEIRA
3,0 x 0,50M
CABRIO
4,0 x 6,50M
PAINEL LISO
3,0 x 0,50M
ALVENARIA DE TIJOLO MACIÇO
SABIRO PENEIRADO
BASE EM CONCRETO
PARA ASSENTAMENTO DA ALVENARIA
0,15
0,30
0,30
0,30

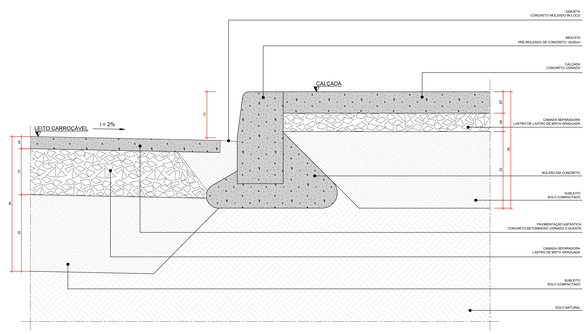

DET01 - TRANSIÇÃO VIA LOCAL X CALÇADA
ESCALA 1:5

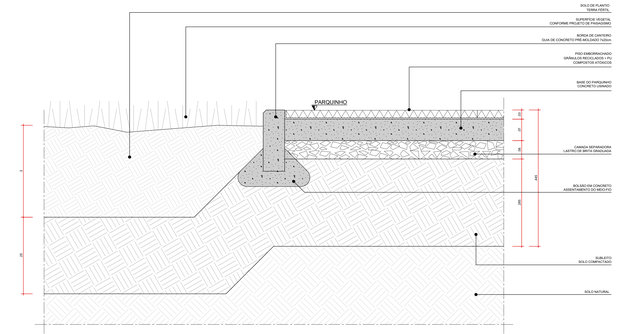

DET03 - TRANSIÇÃO CANTEIRO DE GRAMA X PARQUINHO
ESCALA 1:5

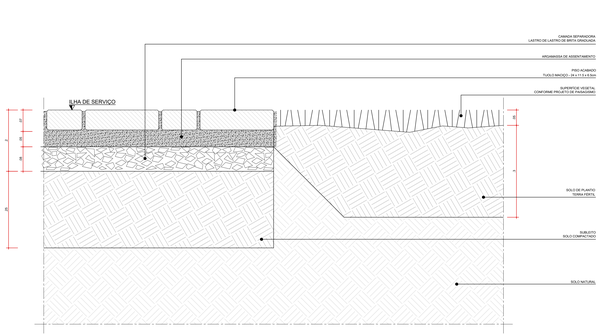

DET05 - TRANSIÇÃO ILHA DE SERVIÇO X CANTEIRO DE GRAMA
ESCALA 1:5

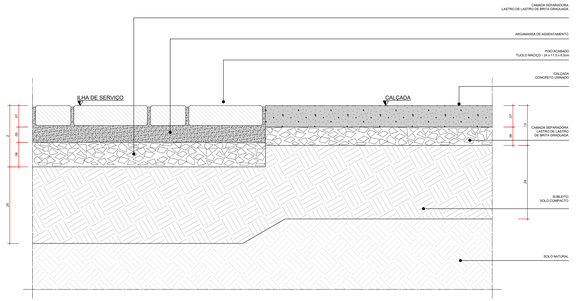

DET02 - TRANSIÇÃO ILHA DE SERVIÇO X CALÇADA
ESCALA 1:5

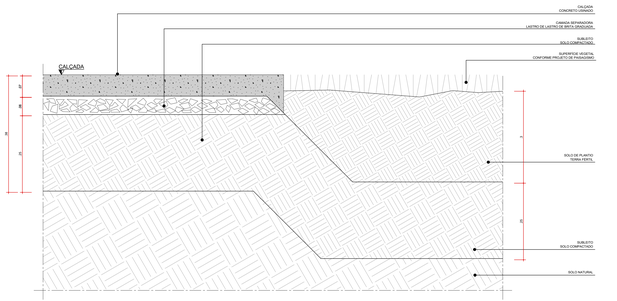

DET04 - TRANSIÇÃO CALÇADA X CANTEIRO DE GRAMA
ESCALA 1:5

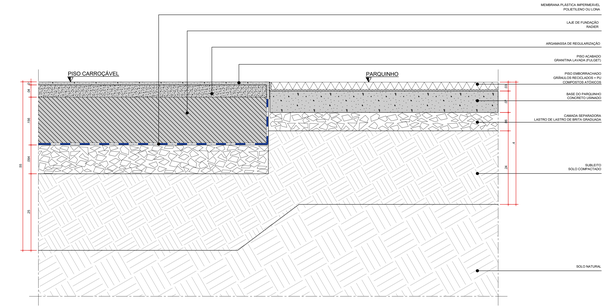

DET06 - TRANSIÇÃO PISO PAVILHÃO X PARQUINHO
ESCALA 1:5

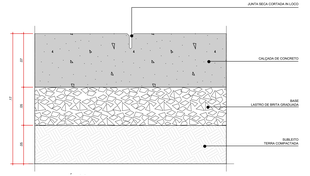

DETALHE TÍPICO - JUNTA DE DILATAÇÃO PAVIMENTAÇÃO EM CONCRETO
ESCALA 1:5

coletivo projetos

AUTORES RESPONSÁVEIS TÉCNICOS
Fabiano José Arcadio Sobreira
Paulo Victor Borges Ribeiro
CAU A26089-8
CAU A26089-8

PROJETO TERCEIRIZADO

PROJETO URBANISTICO INTEGRADO - TERRITÓRIO RUBEM BERTA PORTO ALEGRE - RS

GOVERNO DO ESTADO
RIO GRANDE DO SUL
SECRETARIA DE DESENVOLVIMENTO URBANO E METROPOLITANO

SEDUR - SECRETARIA DE DESENVOLVIMENTO URBANO E METROPOLITANO
DPM - DEPARTAMENTO URBANO E METROPOLITANO
CENTRO ADMINISTRATIVO FERNANDO FERRARI - AV. BORGES DE MEDEIROS, N 1501 -
BAIRRO PRAIA DE BELAS - PORTO ALEGRE/RS
CEP - 90110-150

ÓRGÃO
DPM - DEPARTAMENTO URBANO E METROPOLITANO
DIRETORIA
Tassiane Franceschi

PROJETO URBANISTICO INTEGRADO - TERRITÓRIO RUBEM BERTA PORTO ALEGRE
RIO GRANDE DO SUL
ENDEREÇO
RUBEM BERTA, PORTO ALEGRE/RS
CHEFE DO DIVISÃO
Isabel Cicalinho

ESTADO DISCIPLINA
PROJETO EXECUTIVO DE URBANISMO TERRENO E - RUBEM BERTA, PORTO ALEGRE
ÁREA TOTAL DO PROJETO URBANÍSTICO INTEGRADO
47.870,58 m2

CONTEÚDO
DET01 - TRANSIÇÃO VIA LOCAL X CALÇADA, DET02 - TRANSIÇÃO ILHA DE SERVIÇO X CALÇADA, DET03 - TRANSIÇÃO CANTEIRO DE GRAMA X PARQUINHO, DET04 - TRANSIÇÃO CALÇADA X CANTEIRO DE GRAMA, DET05 - TRANSIÇÃO ILHA DE SERVIÇO X CANTEIRO DE GRAMA, DET06 - TRANSIÇÃO PISO PAVILHÃO X PARQUINHO, DETALHE TÍPICO - JUNTA DE DILATAÇÃO PAVIMENTAÇÃO EM CONCRETO

ESCALA	DATA	SÉRIE	FOLHA
INDICADA	22/07/2026	URB	0301

ARQUIVO
R05SEGURO-SEDUR-POA-RUBEMBERTA-E-URB-PE-0301-R02

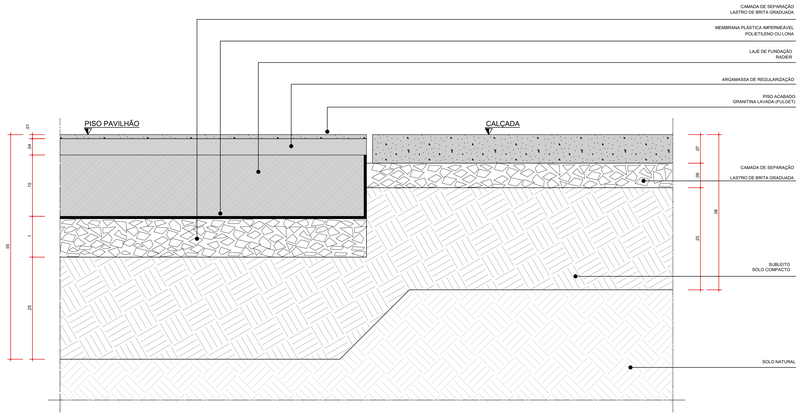

DET07 - TRANSIÇÃO PISO PAVILHÃO X CALÇADA
ESCALA 1:5

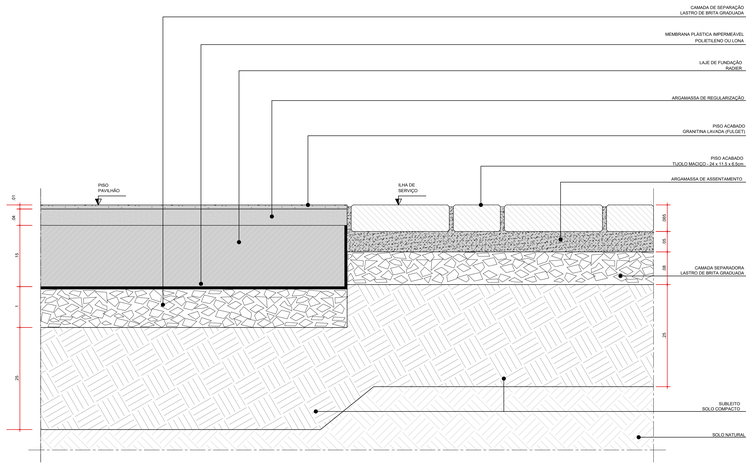

DET09 - TRANSIÇÃO PISO PAVILHÃO X ILHA DE SERVIÇO
ESCALA 1:5

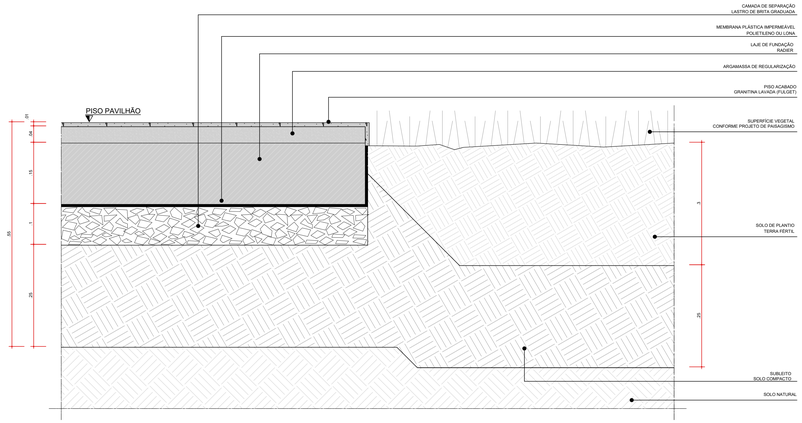

DET08 - TRANSIÇÃO PISO PAVILHÃO X CANTEIRO DE GRAMA
ESCALA 1:5

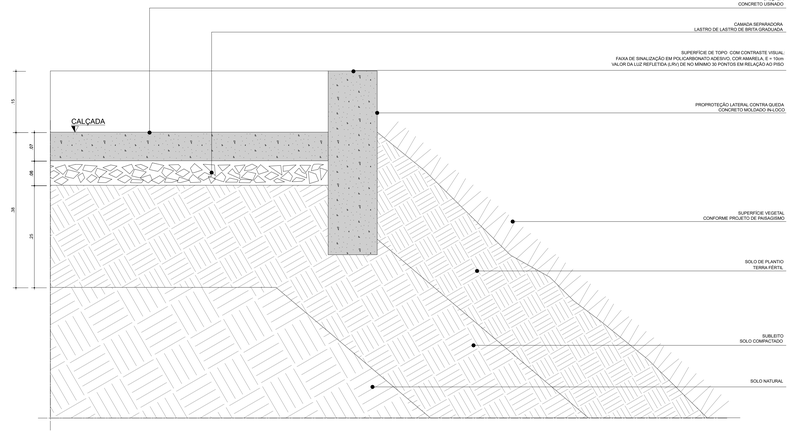

DET10 - BALISADOR LATERAL (PROTEÇÃO DE QUEDA) - ÁREAS DE DESNÍVEL ENTRE 18cm e 60cm
ESCALA 1:5

coletivo de projetos

AUTORES RESPONSÁVEIS TÉCNICOS

Fabiano José Arcádio Sobreira
CAU A24308-8

Paulo Victor Borges Ribeiro
CAU A86468-9

PROJETO TERCEIRIZADO

PROJETO URBANISTICO INTEGRADO - TERRITÓRIO RUBEM BERTA PORTO ALEGRE - RS

GOVERNO DO ESTADO
RIO GRANDE DO SUL
SECRETARIA DE DESENVOLVIMENTO URBANO E METROPOLITANO

SEDUR - SECRETARIA DE DESENVOLVIMENTO URBANO E METROPOLITANO

DPM - DEPARTAMENTO URBANO E METROPOLITANO

CENTRO ADMINISTRATIVO FERNANDO FERRARI - AV. BORGES DE MEDEIROS, N 1501 -
BAIRRO PRAIA DE BELAS - PORTO ALEGRE/RS
CEP - 90110-150

DIVISÃO DPM - DEPARTAMENTO URBANO E METROPOLITANO	DIRETORA Taisiele Francescon
PROJETO URBANISTICO INTEGRADO - TERRITÓRIO RUBEM BERTA PORTO ALEGRE RIO GRANDE DO SUL	CHEFE DE DIVISÃO Isabel Coutinho
ENDEREÇO DO TERRENO RUBEM BERTA, PORTO ALEGRE/RS	
ETAPA E DISCIPLINA PROJETO EXECUTIVO DE URBANISMO TERRENO E - RUBEM BERTA, PORTO ALEGRE	ÁREA TOTAL DO PROJETO URBANÍSTICO INTEGRADO 47.870,58 m2

CONTEÚDO

DET07 - TRANSIÇÃO PISO PAVILHÃO X CALÇADA, DET08 - TRANSIÇÃO PISO PAVILHÃO X CANTEIRO DE GRAMA, DET09 - TRANSIÇÃO PISO PAVILHÃO X ILHA DE SERVIÇO, DET10 - BALISADOR LATERAL (PROTEÇÃO DE QUEDA) - ÁREAS DE DESNÍVEL ENTRE 18cm e 60cm

ESCALA	DATA	SÉRIE	FOLHA
INDICADA	22/07/2026	URB	0302

ARQUIVO
RSSEGURO-SEDUR-POA-RUBEMBERTA-E-URB-PE-0302-R02

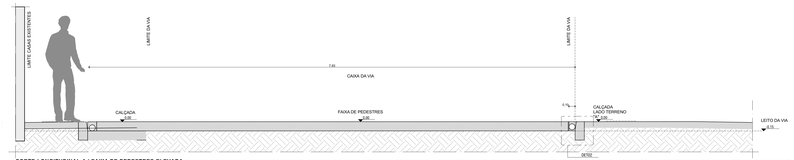

CORTE LONGITUDINAL A | FAIXA DE PEDESTRES ELEVADA
ESCALA 1:25

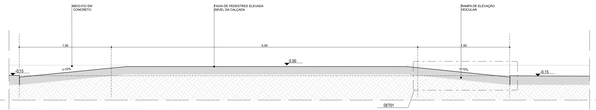

CORTE TRANSVERSAL B | FAIXA DE PEDESTRES ELEVADA
ESCALA 1:25

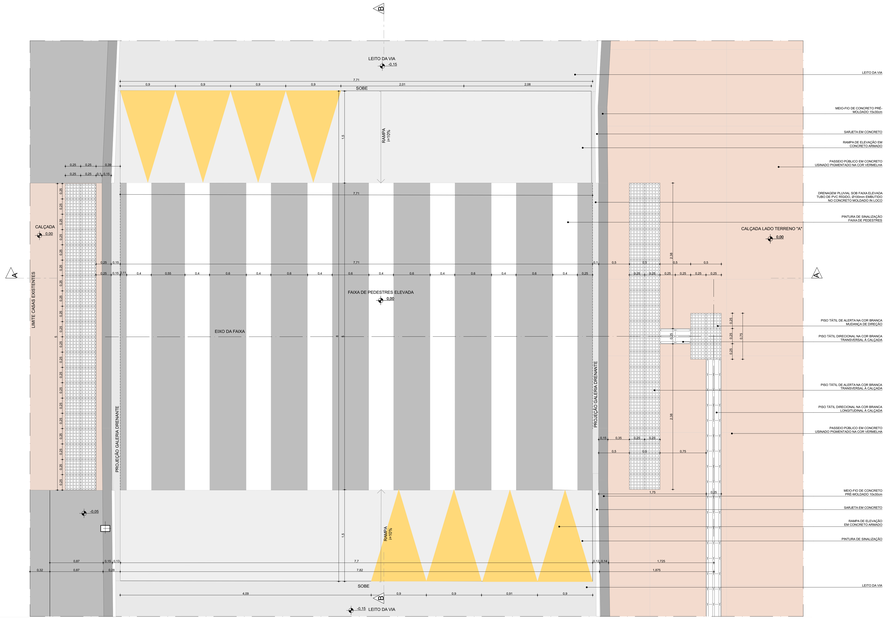

AMP01 | TRAVESSIA DE PEDESTRES EM NÍVEL ELEVADO
ESCALA 1:50

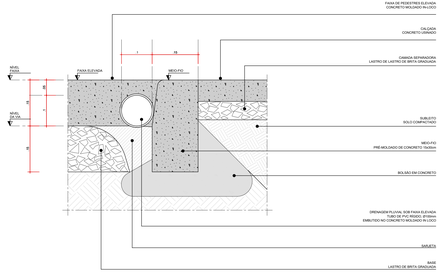

DET02
DRENAGEM FAIXA ELEVADA
ESC 1:5

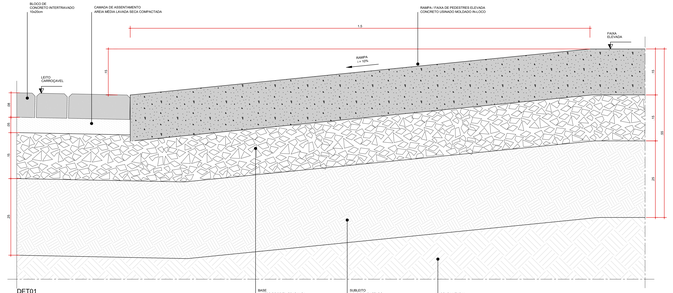

DET01
RAMPA FAIXA ELEVADA
ESC 1:5

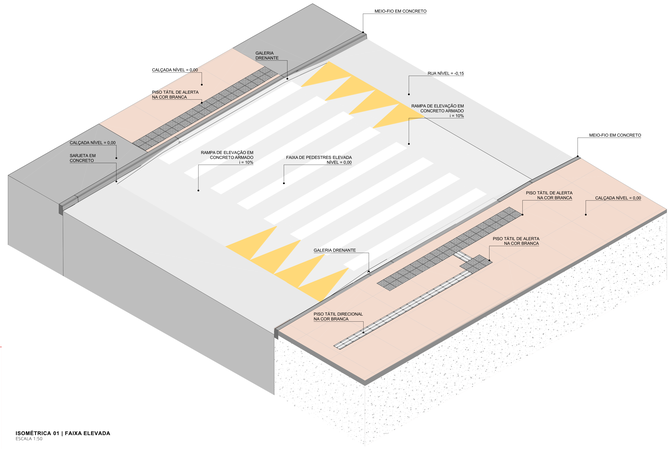

ISOMÉTRICA 01 | FAIXA ELEVADA
Escala 1:50

NOTAS:

1. LARGURA E COR DE SINALIZAÇÃO TÁTIL DIRECIONAL E ALERTA CONFORME NBR 16537.

2. POR SE TRATAR DE SITUAÇÃO TÍPICA, AS COTAS DE NÍVEL APRESENTADAS NESTE DESENHO, SÃO RELATIVAS, TENDO COMO REFERÊNCIA O NÍVEL DA VIA. PARA MAIORES INFORMAÇÕES SOBRE AS COTAS ESPECÍFICAS DE CADA FAIXA DE PEDESTRES DEVERÃO SER CONSULTADAS AS PRANCHAS NA ESCALA 1:125.

3. OS DESENHOS APRESENTADOS REFERENDAM-SE A UMA SITUAÇÃO TÍPICA, SENDO AS LARGURAS DAS VIAS INDICATIVAS PARA IMPLANTAÇÃO, DEVERÃO SER CONSIDERADAS AS LARGURAS REAIS DE CADA VIA, CONFORME AS CONDIÇÕES ESPECÍFICAS DO LOCAL.

coletivo projetos

AUTORES RESPONSÁVEIS TÉCNICOS
Fabiano José Arcadio Sobreira — CAU A243306-6
Paulo Victor Borges Ribeiro — CAU A96468-9

PROJETO TERCEIRIZADO

PROJETO URBANISTICO INTEGRADO - TERRITÓRIO RUBEM BERTA PORTO ALEGRE - RS

GOVERNO DO ESTADO
RIO GRANDE DO SUL
SECRETARIA DE DESENVOLVIMENTO URBANO E METROPOLITANO

SEDUR - SECRETARIA DE DESENVOLVIMENTO URBANO E METROPOLITANO
DPM - DEPARTAMENTO URBANO E METROPOLITANO
CENTRO ADMINISTRATIVO FERNANDO FERRARI - AV. BORGES DE MEDEIROS, N 1501
BAIRRO PRAIA DE BELAS - PORTO ALEGRE/RS
CEP - 90110-150

DIVISÃO: DPM - DEPARTAMENTO URBANO E METROPOLITANO	DIRETORIA: Tiaraiele Frumenzio
PROJETO: URBANÍSTICO INTEGRADO - TERRITÓRIO RUBEM BERTA PORTO ALEGRE RIO GRANDE DO SUL	CHEFE DE DIVISÃO: Isabel Coutinho
ENDEREÇO DO PROJETO: RUBEM BERTA, PORTO ALEGRE/RS	
ETAPA DO PROJETO: PROJETO DE URBANISMO TERRENO A - RUBEM BERTA, PORTO ALEGRE	AREA TOTAL DO PROJETO URBANÍSTICO INTEGRADO: 47.870,99 m²

CONTEÚDO:
AMP01 | TRAVESSIA DE PEDESTRES EM NÍVEL ELEVADO; CORTE LONGITUDINAL A | FAIXA DE PEDESTRES ELEVADA, CORTE TRANSVERSAL B | FAIXA DE PEDESTRES ELEVADA, DET01 | RAMPA FAIXA ELEVADA, DET02 | DRENAGEM FAIXA ELEVADA, ISOMÉTRICA 01 | FAIXA ELEVADA

ESCALA: INDICADA	DATA: 22/07/2026	SERIE: URB	FOLHA: 0303

ARQUIVO:
RSSEGURO-SEDUR-POA-RUBEMBERTA-E-URB-PE-0303-R03

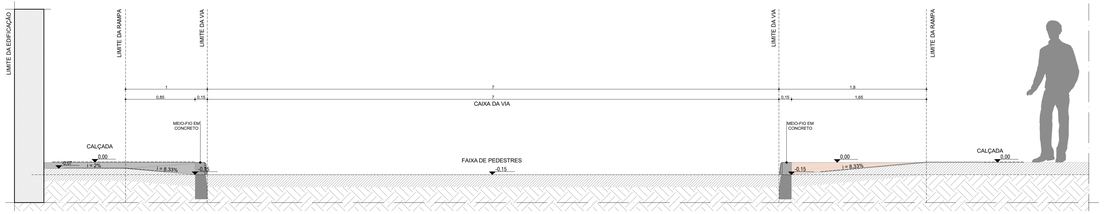

CORTE LONGITUDINAL A | REBAIXO DE CALÇADA
ESCALA 1:25

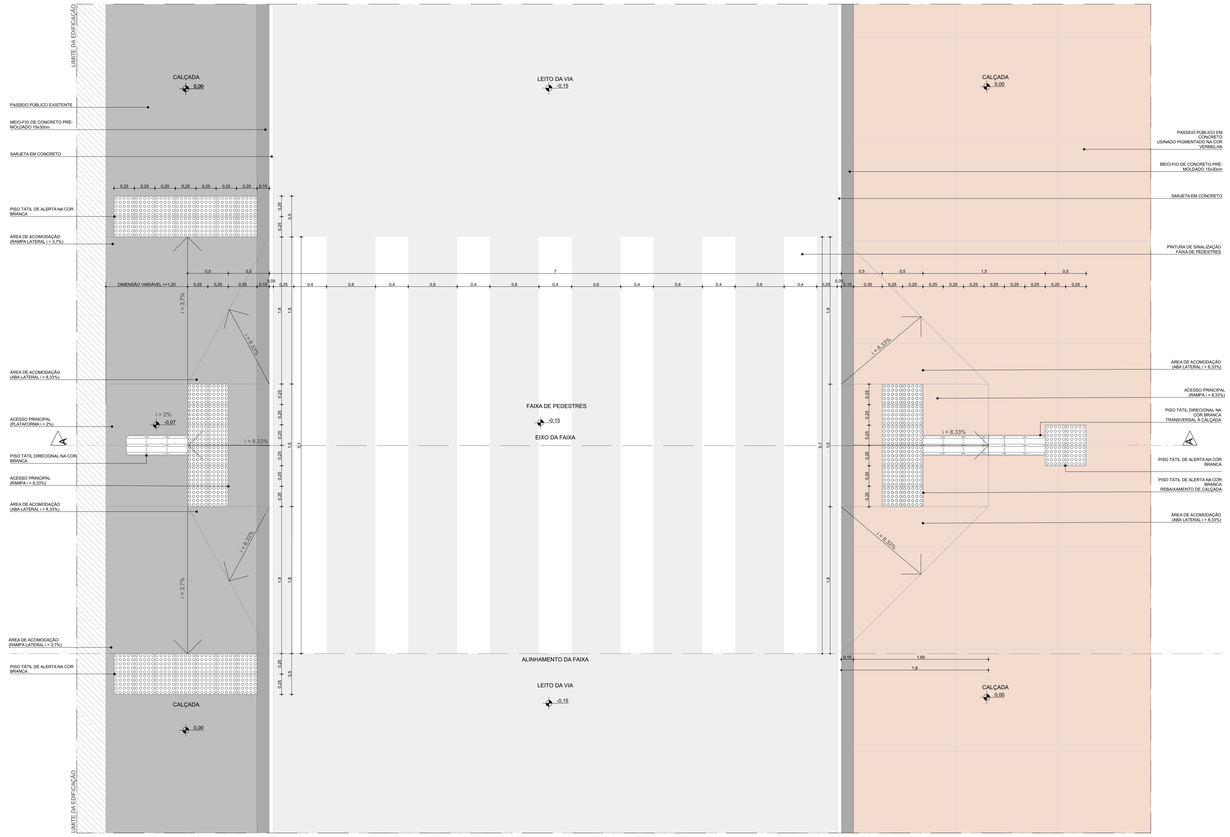

AMP02 | REBAIXO DE MEIO-FIO
ESCALA 1:25

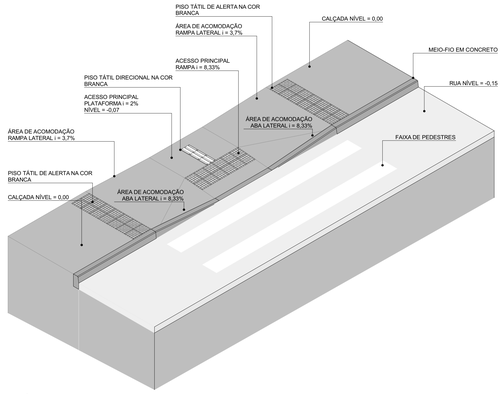

ISOMÉTRICA 01 | REBAIXAMENTO DE CALÇADA ESTREITA
ESCALA 1:50

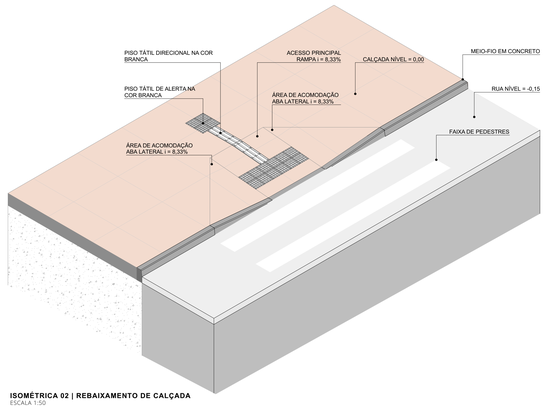

ISOMÉTRICA 02 | REBAIXAMENTO DE CALÇADA
ESCALA 1:50

NOTAS:

1. LARGURA E COR DE SINALIZAÇÃO TÁTIL DIRECIONAL E ALERTA CONFORME NBR 16537.

2. POR SE TRATAR DE SITUAÇÃO TÍPICA, AS COTAS DE NÍVEL APRESENTADAS NESTE DESENHO SÃO RELATIVAS, TENDO COMO PONTO 0,00 A CALÇADA, COM O OBJETIVO DE INDICAR O DESNÍVEL EM RELAÇÃO À VIA E A FAIXA DE PEDESTRES. PARA INFORMAÇÕES SOBRE AS COTAS ESPECÍFICAS DE CADA FAIXA DE PEDESTRES DEVERÃO SER CONSULTADAS AS PRANCHAS NA ESCALA 1:125.

3. NOS PONTOS EM QUE HOUVER REBAIXOS DE CALÇADA JÁ IMPLANTADOS, OS QUAIS SERÃO OBJETO DE RECUPERAÇÃO, A ÁREA DE ACOMODAÇÃO (ABAS LATERAIS) DEVERÁ MANTER AS DIMENSÕES ATUALMENTE EXISTENTES. NESSES CASOS, NÃO SERÁ OBRIGATÓRIA A ADOÇÃO DAS DIMENSÕES INDICADAS NOS DESENHOS DE AMPLIAÇÃO, EM RAZÃO DAS CONDICIONANTES FÍSICAS PREVIAMENTE CONSOLIDADAS NO LOCAL.

4. O PROJETO URBANÍSTICO INTEGRADO APRESENTA CALÇADAS COM LARGURAS DISTINTAS, EM QUE DEVERÁ SER ADOTADO O TIPO DE REBAIXO DE CALÇADA COMPATÍVEL COM AS CONDIÇÕES ESPECÍFICAS DE CADA LADO DA VIA. ASSIM, PARA CALÇADAS COM LARGURA REDUZIDA, DEVERÃO SER CONSIDERADAS SOLUÇÕES ADEQUADAS À LIMITAÇÃO DE ESPAÇO, ENQUANTO, PARA CALÇADAS COM LARGURA SUFICIENTE, DEVERÃO SER SEGUIDAS AS CONFIGURAÇÕES PADRÃO INDICADAS EM PROJETO.

5. OS DESENHOS APRESENTADOS REFEREM-SE A UMA SITUAÇÃO TÍPICA, SENDO AS LARGURAS DAS VIAS INDICATIVAS. PARA A IMPLANTAÇÃO, DEVERÃO SER CONSIDERADAS AS LARGURAS REAIS DE CADA VIA, CONFORME AS CONDIÇÕES ESPECÍFICAS DO LOCAL.

coletivo de projetos

AUTORES RESPONSÁVEIS TÉCNICOS

Fabiano José Arcádio Sobreira
CAU A243085-6

Paulo Victor Borges Ribeiro
CAU A86468-9

PROJETO TERCEIRIZADO

PROJETO URBANISTICO INTEGRADO - TERRITÓRIO RUBEM BERTA PORTO ALEGRE - RS

GOVERNO DO ESTADO
RIO GRANDE DO SUL
SECRETARIA DE DESENVOLVIMENTO URBANO E METROPOLITANO

SEDUR - SECRETARIA DE DESENVOLVIMENTO URBANO E METROPOLITANO
DPM - DEPARTAMENTO URBANO E METROPOLITANO
CENTRO ADMINISTRATIVO FERNANDO FERRARI - AV. BORGES DE MEDEIROS, N 1501
BAIRRO PRAIA DE BELAS - PORTO ALEGRE/RS
CEP - 90110-150

DIVISÃO DPM - DEPARTAMENTO URBANO E METROPOLITANO	DIRETORA Tassiele Francesconi
PROJETO URBANISTICO INTEGRADO - TERRITÓRIO RUBEM BERTA PORTO ALEGRE RIO GRANDE DO SUL	CHEFE DE DIVISÃO Isabel Coutinho
ENDEREÇO DO TERRENO RUBEM BERTA, PORTO ALEGRE/RS	
ETAPA E DISCIPLINA PROJETO EXECUTIVO DE URBANISMO TERRENO A - RUBEM BERTA, PORTO ALEGRE	ÁREA TOTAL DO PROJETO URBANISTICO INTEGRADO 47.870,55 m²
CONTEÚDO AMP02	REBAIXO DE MEIO-FIO, CORTE LONGITUDINAL A	REBAIXO DE CALÇADA, ISOMÉTRICA 01	REBAIXAMENTO DE CALÇADA ESTREITA, ISOMÉTRICA 02	REBAIXAMENTO DE CALÇADA	

ESCALA	DATA	SÉRIE	FOLHA
INDICADA	22/07/2026	URB	0304

ARQUIVO
RSSEGURO-SEDUR-POA-RUBEMBERTA-E-URB-PE-0304-R03

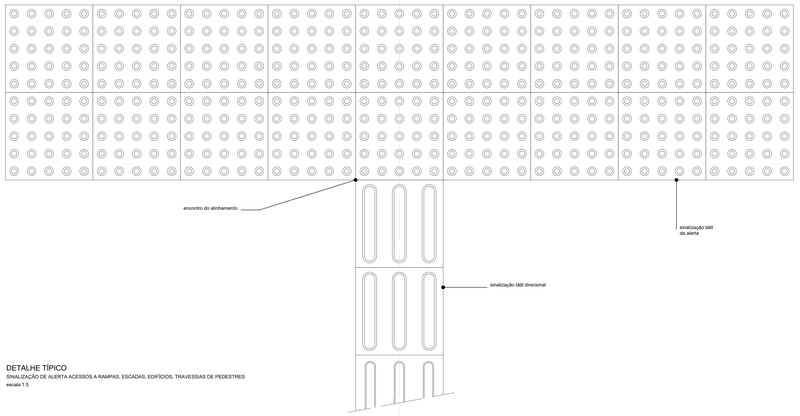

DETALHE TÍPICO
SINALIZAÇÃO DE ALERTA ACESSOS A RAMPAS, ESCADAS, EDIFÍCIOS, TRAVESSIAS DE PEDESTRES
escala 1:5

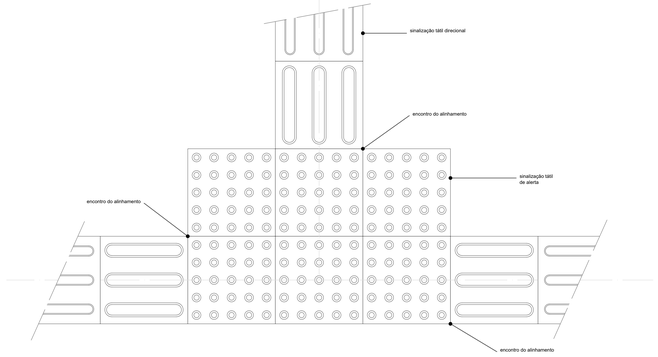

DETALHE TÍPICO
ENCONTRO DE TRÊS FAIXAS DIRECIONAIS ORTOGONAIS
escala 1:5

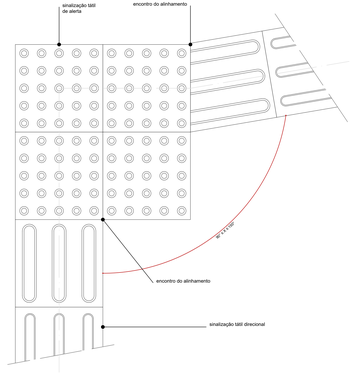

DETALHE TÍPICO
MUDANÇA DE DIREÇÃO 90° ≤ X ≤ 150°
escala 1:5

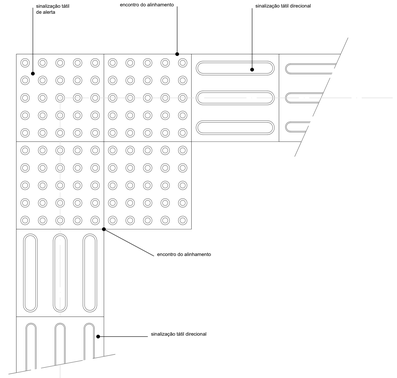

DETALHE TÍPICO
ENCONTRO DE DUAS FAIXAS DIRECIONAIS ORTOGONAIS
escala 1:5

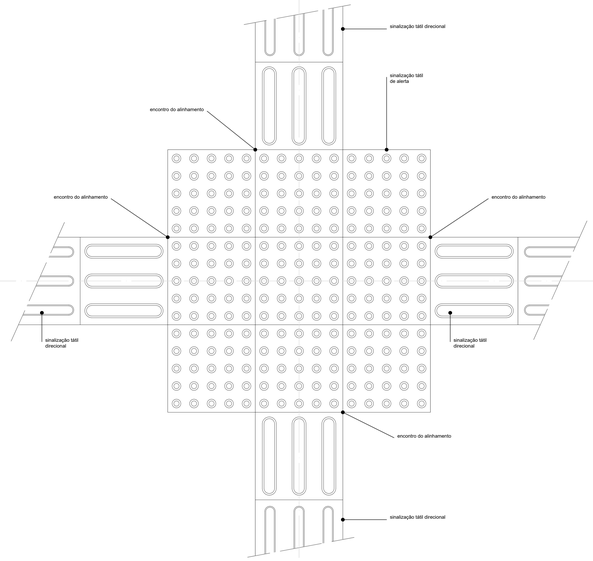

DETALHE TÍPICO
ENCONTRO DE QUATRO FAIXAS DIRECIONAIS ORTOGONAIS
escala 1:5

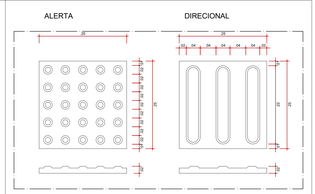
ALERTA
DIRECIONAL
40
25
25
25

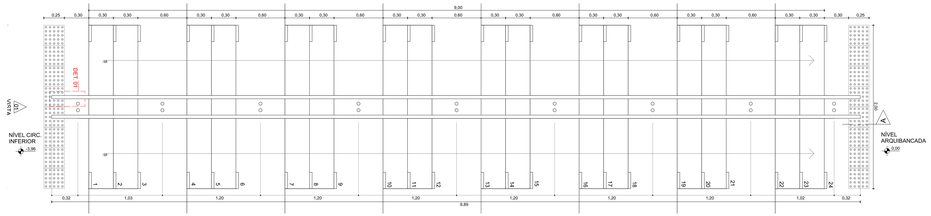

ES01
PLANTA-BAIXA | ESCALA 1:25

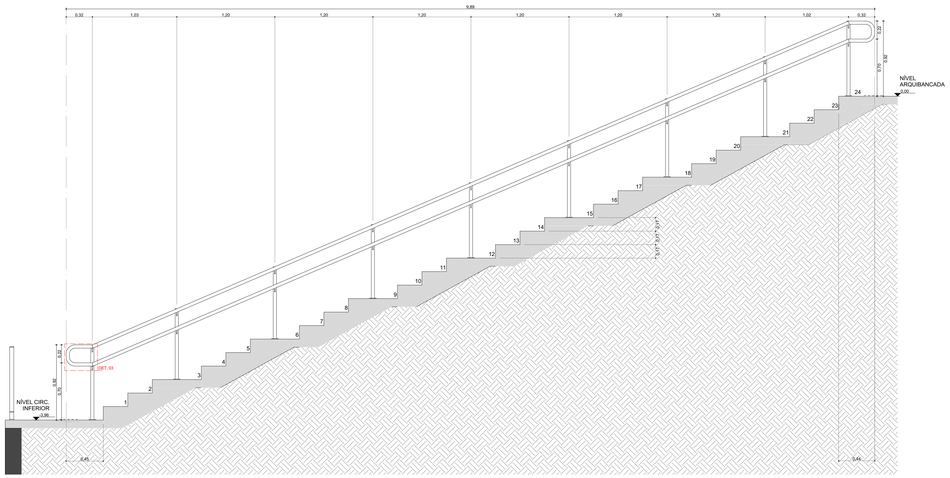

ES01
CORTE | ESCALA 1:25

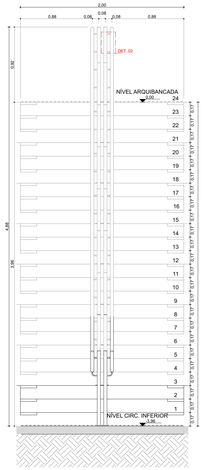

ES01
VISTA | ESCALA 1:25

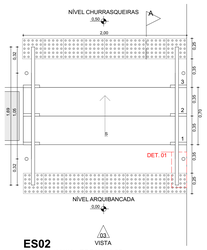

ES02
PLANTA-BAIXA | ESCALA 1:25

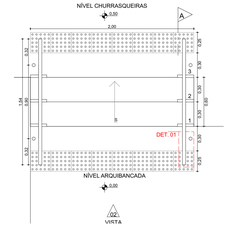

ES03
PLANTA-BAIXA | ESCALA 1:25

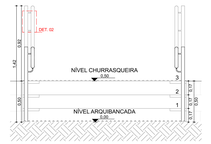

ES02
VISTA | ESCALA 1:25

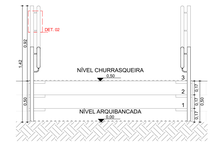

ES03
VISTA | ESCALA 1:25

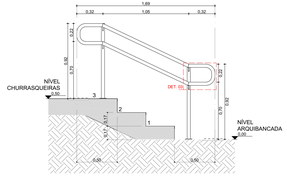

ES02
CORTE | ESCALA 1:25

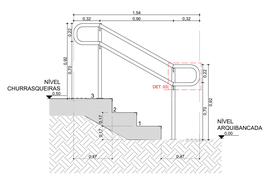

ES03
CORTE | ESCALA 1:25

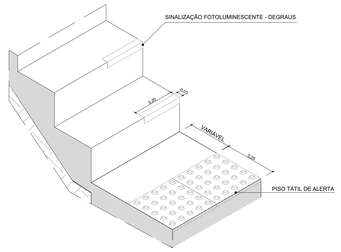

ISOMÉTRICA PADRÃO - ESCADA
ISO | ESCALA 1:10

DET. 01
CORRIMÃO LATERAL PLANTA - E.: 1:5

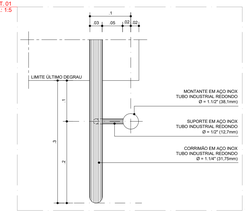

DET. 02
CORRIMÃ O LATERAL CORTE - E.: 1:5

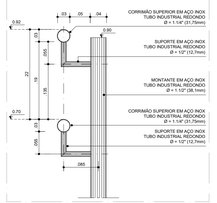

DET .03
CORRIMÃO LATERAL VISTA - E.: 1:5

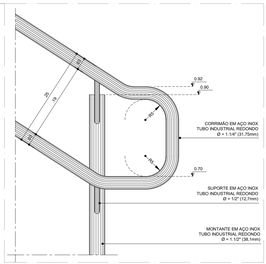

NOTAS:

1. LARGURA E COR DE SINALIZAÇÃO TÁTIL DIRECIONAL E ALERTA CONFORME NBR 16537.

2. POR SE TRATAR DE SITUAÇÃO TÍPICA, AS COTAS DE NÍVEL APRESENTADAS NESTE DESENHO SÃO RELATIVAS, TENDO COMO PONTO 0,00 O PATAMAR DE INÍCIO DA ESCADA, COM O OBJETIVO DE INDICAR O DESNÍVEL VERTICAL DA MESMA. PARA INFORMAÇÕES SOBRE AS COTAS ESPECÍFICAS DE CADA ESCADA DEVERÃO SER CONSULTADAS AS PRANCHAS NA ESCALA 1:125.

coletivo de projetos

AUTORES RESPONSÁVEIS TÉCNICOS

Fabiano José Arcádio Sobreira
CAU A24308-8

Paulo Victor Borges Ribeiro
CAU A96488-9

PROJETO TERCEIRIZADO

PROJETO URBANISTICO INTEGRADO - TERRITÓRIO RUBEM BERTA PORTO ALEGRE - RS

GOVERNO DO ESTADO
RIO GRANDE DO SUL
SECRETARIA DE DESENVOLVIMENTO URBANO E METROPOLITANO

SEDUR - SECRETARIA DE DESENVOLVIMENTO URBANO E METROPOLITANO
DPM - DEPARTAMENTO URBANO E METROPOLITANO
CENTRO ADMINISTRATIVO FERNANDO FERRARI - AV. BORGES DE MEDEIROS, N 1501 -
BAIRRO PRAIA DE BELAS - PORTO ALEGRE/RS
CEP - 90110-150

DIVISÃO DPM - DEPARTAMENTO URBANO E METROPOLITANO	DIRETORA Taisiele Francescon
PROJETO URBANISTICO INTEGRADO - TERRITÓRIO RUBEM BERTA PORTO ALEGRE RIO GRANDE DO SUL	CHEFE DE DIVISÃO Isabel Coutinho
ENDEREÇO DO TERRENO RUBEM BERTA, PORTO ALEGRE/RS	
ETAPA E DISCIPLINA PROJETO EXECUTIVO DE URBANISMO TERRENO E - RUBEM BERTA - PORTO ALEGRE	ÁREA TOTAL DO PROJETO URBANÍSTICO INTEGRADO 47.870,58 m²
CONTEÚDO ES03, ES01, ES02, ESCADA 0305.3, ISOMÉTRICA PADRÃO - ESCADA, CORRIMÃO	
ESCALA INDICADA	DATA 22/07/2026
SÉRIE URB	FOLHA 0306
ARQUIVO RSSEGURO-SEDUR-POA-RUBEMBERTA-E-URB-PE-0306-R03	

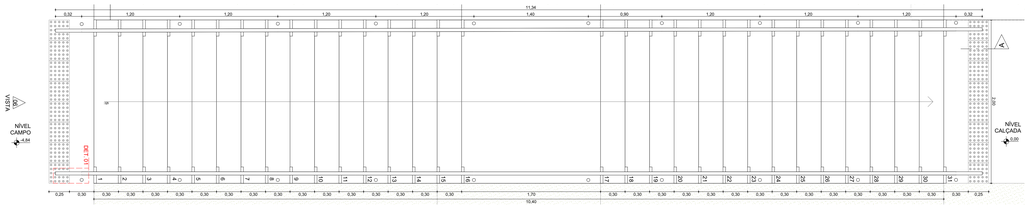

ES04
PLANTA-BAIXA | ESCALA 1:25

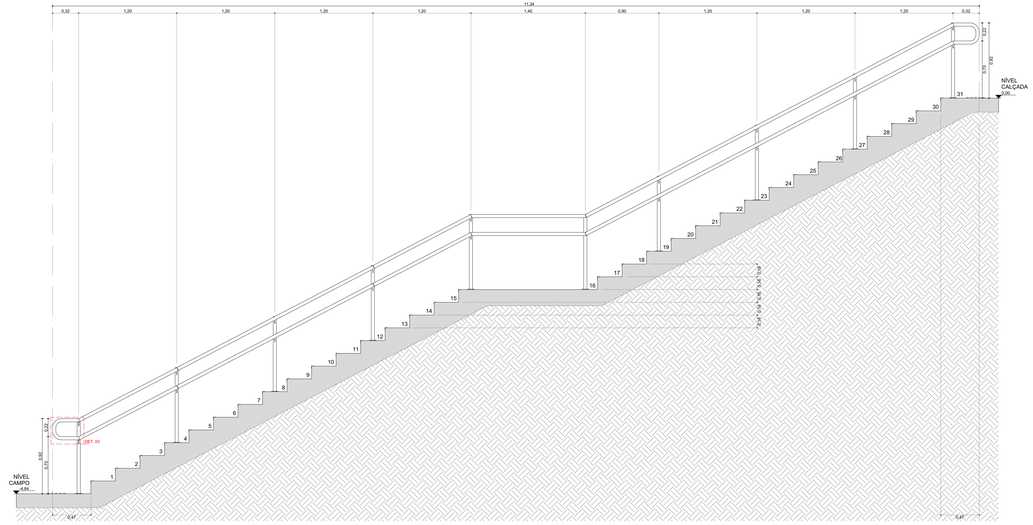

ES04
CORTE | ESCALA 1:25

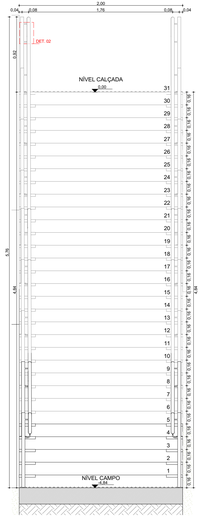

ES04
VISTA | ESCALA 1:25

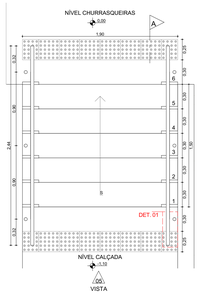

ES05
PLANTA-BAIXA | ESCALA 1:25

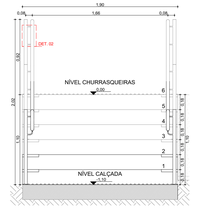

ES05
VISTA | ESCALA 1:25

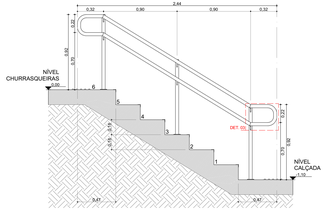

ES05
CORTE | ESCALA 1:25

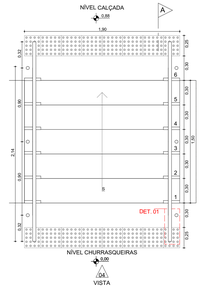

ES06
PLANTA-BAIXA | ESCALA 1:25

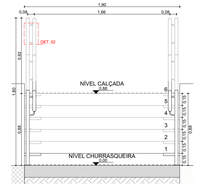

ES06
VISTA | ESCALA 1:25

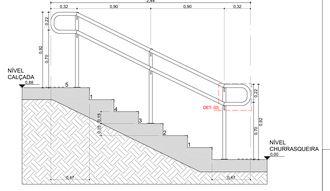

ES06
CORTE | ESCALA 1:25

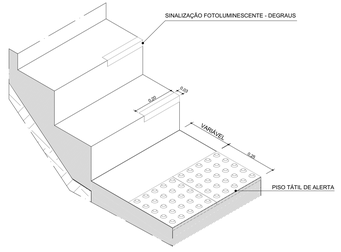

ISOMÉTRICA PADRÃO - ESCADA
ISO | ESCALA 1:10

DET. 01
CORRIMÃO LATERAL PLANTA - E.: 1:5

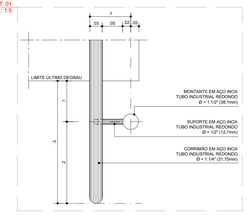

DET. 02
CORRIMÃO LATERAL CORTE - E.: 1:5

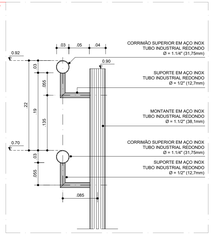

DET. 03
CORRIMÃO LATERAL VISTA - E.: 1:5

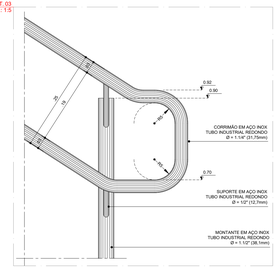

NOTAS:

1. LARGURA E COR DE SINALIZAÇÃO TÁTIL DIRECIONAL E ALERTA CONFORME NBR 16537.

2. POR SE TRATAR DE SITUAÇÃO TÍPICA, AS COTAS DE NÍVEL APRESENTADAS NESTE DESENHO SÃO RELATIVAS, TENDO COMO PONTO 0,00 O PATAMAR DE INÍCIO DA ESCADA, COM O OBJETIVO DE INDICAR O DESNÍVEL VERTICAL DA MESMA. PARA INFORMAÇÕES SOBRE AS COTAS ESPECÍFICAS DE CADA ESCADA DEVERÃO SER CONSULTADAS AS PRANCHAS NA ESCALA 1:125.

coletivo de projetos

AUTORES RESPONSÁVEIS TÉCNICOS

Fabiano José Arcádio Sobreira — CAU A24308-8
Paulo Victor Borges Ribeiro — CAU A96468-9

PROJETO TERCEIRIZADO

PROJETO URBANISTICO INTEGRADO - TERRITÓRIO RUBEM BERTA PORTO ALEGRE - RS

GOVERNO DO ESTADO
RIO GRANDE DO SUL
SECRETARIA DE DESENVOLVIMENTO URBANO E METROPOLITANO

SEDUR - SECRETARIA DE DESENVOLVIMENTO URBANO E METROPOLITANO
DPM - DEPARTAMENTO URBANO E METROPOLITANO
CENTRO ADMINISTRATIVO FERNANDO FERRARI - AV. BORGES DE MEDEIROS, N 1501 -
BAIRRO PRAIA DE BELAS - PORTO ALEGRE/RS
CEP - 90110-150

DIVISÃO DPM - DEPARTAMENTO URBANO E METROPOLITANO	DIRETORA Taisiele Francesson
PROJETO URBANISTICO INTEGRADO - TERRITÓRIO RUBEM BERTA PORTO ALEGRE RIO GRANDE DO SUL	CHEFE DE DIVISÃO Isabel Coutinho
ENDEREÇO DO TERRENO RUBEM BERTA, PORTO ALEGRE/RS	
ETAPA E DISCIPLINA PROJETO EXECUTIVO DE URBANISMO TERRENO E - RUBEM BERTA - PORTO ALEGRE	ÁREA TOTAL DO PROJETO URBANÍSTICO INTEGRADO 47.870,58 m²
CONTEÚDO ES05, ES04, ES06, ISOMÉTRICA PADRÃO - ESCADA, CORRIMÃO	

ESCALA	DATA	SÉRIE	FOLHA
INDICADA	22/07/2026	URB	0307

ARQUIVO
RSSEGURO-SEDUR-POA-RUBEMBERTA-E-URB-PE-0307-R03

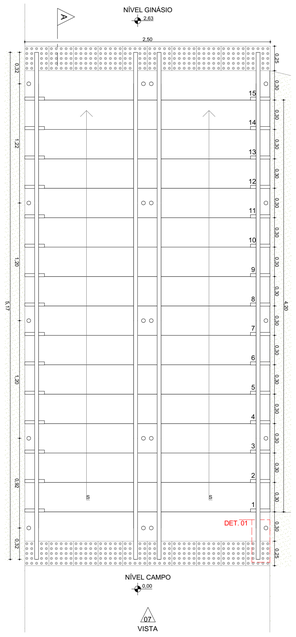

ES07
PLANTA-BAIXA | ESCALA 1:25

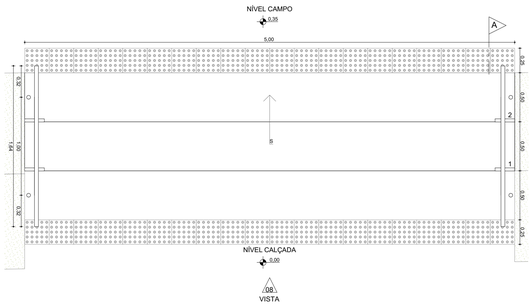

ES08
PLANTA-BAIXA | ESCALA 1:25

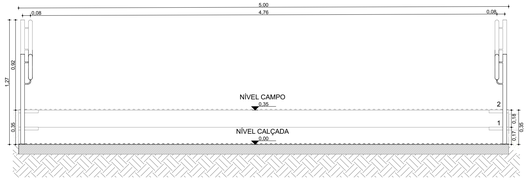

ES08
VISTA | ESCALA 1:25

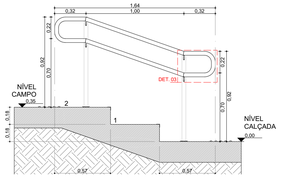

ES08
CORTE | ESCALA 1:25

DET. 02
CORRIMÃO LATERAL CORTE - E.: 1:5

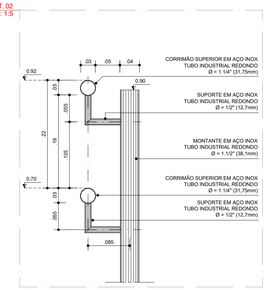

DET. 01
CORRIMÃO LATERAL PLANTA - E.: 1:5

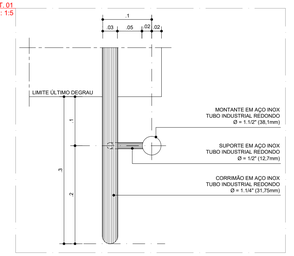

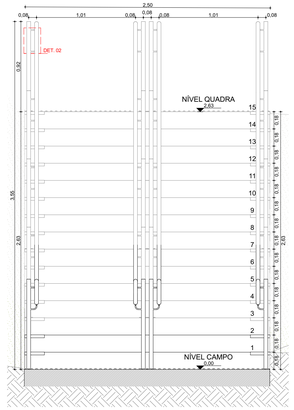

ES07
VISTA | ESCALA 1:25

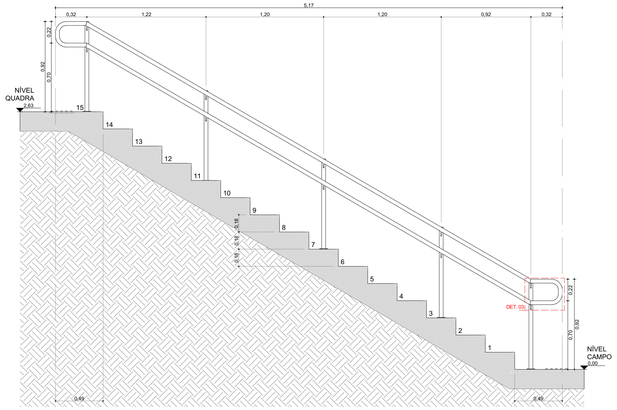

ES07
CORTE | ESCALA 1:25

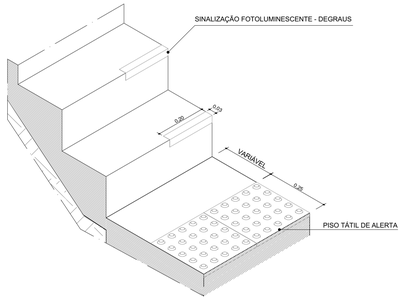

ISOMÉTRICA PADRÃO - ESCADA
ISO | ESCALA 1:10

DET. 03
CORRIMÃO LATERAL VISTA - E.: 1:5

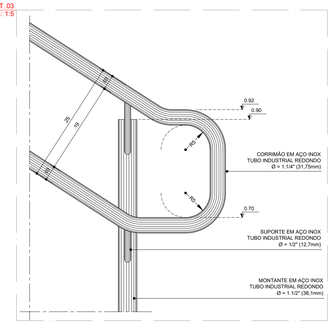

NOTAS:

1. LARGURA E COR DE SINALIZAÇÃO TÁTIL DIRECIONAL E ALERTA CONFORME NBR 16537.

2. POR SE TRATAR DE SITUAÇÃO TÍPICA, AS COTAS DE NÍVEL APRESENTADAS NESTE DESENHO SÃO RELATIVAS, TENDO COMO PONTO 0,00 O PATAMAR DE INÍCIO DA ESCADA, COM O OBJETIVO DE INDICAR O DESNÍVEL VERTICAL DA MESMA. PARA INFORMAÇÕES SOBRE AS COTAS ESPECÍFICAS DE CADA ESCADA DEVERÃO SER CONSULTADAS AS PRANCHAS NA ESCALA 1:125.

coletivo de projetos

AUTORES RESPONSÁVEIS TÉCNICOS

Fabiano José Arcádio Sobreira
CAU A24308-6

Paulo Victor Borges Ribeiro
CAU A96468-9

PROJETO TERCEIRIZADO

PROJETO URBANISTICO INTEGRADO - TERRITÓRIO RUBEM BERTA PORTO ALEGRE - RS

GOVERNO DO ESTADO
RIO GRANDE D
SECRETARIA DE DESENVOLVIMENTO URBANO E METROPOLITANO

SEDUR - SECRETARIA DE DESENVOLVIMENTO URBANO E METROPOLITANO

DPM - DEPARTAMENTO URBANO E METROPOLITANO

CENTRO ADMINISTRATIVO FERNANDO FERRARI - AV. BORGES DE MEDEIROS, N 1501 -
BAIRRO PRAIA DE BELAS - PORTO ALEGRE/RS
CEP - 90110-150

DIVISÃO DPM - DEPARTAMENTO URBANO E METROPOLITANO	DIRETORA Tassiele Francescon
PROJETO URBANISTICO INTEGRADO - TERRITÓRIO RUBEM BERTA PORTO ALEGRE RIO GRANDE DO SUL	CHEFE DE DIVISÃO Isabel Coutinho
ENDEREÇO DO TERRENO RUBEM BERTA, PORTO ALEGRE/RS	
ETAPA E DISCIPLINA PROJETO EXECUTIVO DE URBANISMO TERRENO E - RUBEM BERTA - PORTO ALEGRE	ÁREA TOTAL DO PROJETO URBANÍSTICO INTEGRADO 47.870,58 m²
CONTEÚDO ES08, ES07, ISOMÉTRICA PADRÃO - ESCADA, CORRIMÃO	

ESCALA	DATA	SÉRIE	FOLHA
INDICADA	22/07/2026	URB	0308

ARQUIVO
RSSEGURO-SEDUR-POA-RUBEMBERTA-E-URB-PE-0308-R03

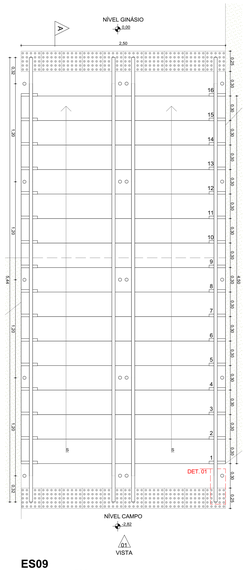

ES09
PLANTA-BAIXA | ESCALA 1:25

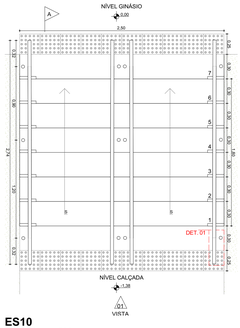

ES10
PLANTA-BAIXA | ESCALA 1:25

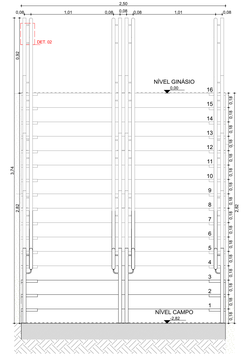

ES09
VISTA | ESCALA 1:25

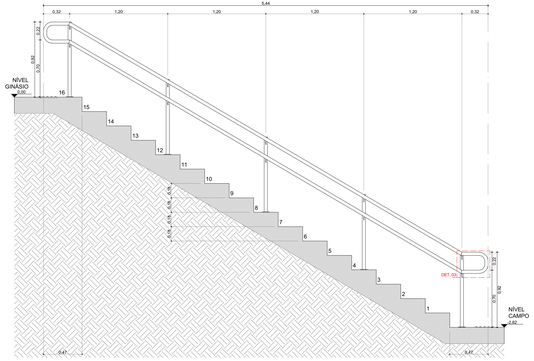

ES09
CORTE | ESCALA 1:25

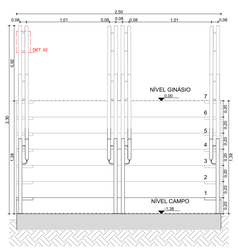

ES10
VISTA | ESCALA 1:25

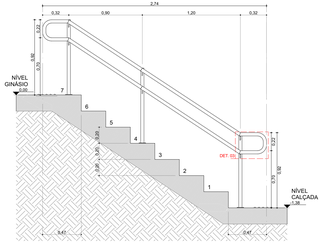

ES10
CORTE | ESCALA 1:25

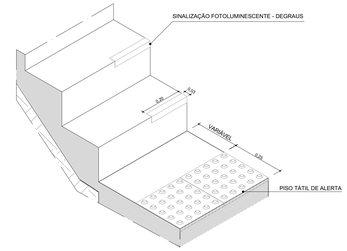

ISOMÉTRICA PADRÃO - ESCADA
ISO | ESCALA 1:10

DET. 02
CORRIMÃO LATERAL CORTE - E.: 1:5

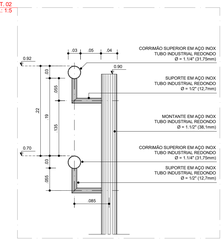

DET. 01
CORRIMÃO LATERAL PLANTA - E.: 1:5

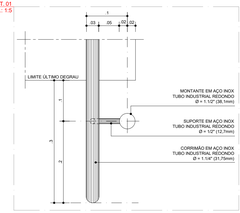

DET. 03
CORRIMÃO LATERAL VISTA - E.: 1:5

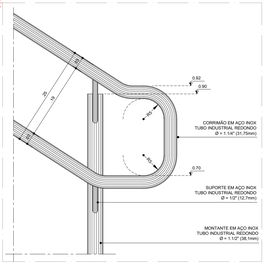

NOTAS:

1. LARGURA E COR DE SINALIZAÇÃO TÁTIL DIRECIONAL E ALERTA CONFORME NBR 16537.

2. POR SE TRATAR DE SITUAÇÃO TÍPICA, AS COTAS DE NÍVEL APRESENTADAS NESTE DESENHO SÃO RELATIVAS, TENDO COMO PONTO 0,00 O PATAMAR DE INÍCIO DA ESCADA, COM O OBJETIVO DE INDICAR O DESNÍVEL VERTICAL DA MESMA. PARA INFORMAÇÕES SOBRE AS COTAS ESPECÍFICAS DE CADA ESCADA DEVERÃO SER CONSULTADAS AS PRANCHAS NA ESCALA 1:125.

coletivo de projetos

AUTORES RESPONSÁVEIS TÉCNICOS

Fabiano José Arcádio Sobreira
CAU A24308-8

Paulo Victor Borges Ribeiro
CAU A96468-9

PROJETO TERCEIRIZADO

PROJETO URBANISTICO INTEGRADO - TERRITÓRIO RUBEM BERTA PORTO ALEGRE - RS

GOVERNO DO ESTADO
RIO GRANDE DO SUL
SECRETARIA DE DESENVOLVIMENTO URBANO E METROPOLITANO

SEDUR - SECRETARIA DE DESENVOLVIMENTO URBANO E METROPOLITANO
DPM - DEPARTAMENTO URBANO E METROPOLITANO
CENTRO ADMINISTRATIVO FERNANDO FERRARI - AV. BORGES DE MEDEIROS, N 1501 -
BAIRRO PRAIA DE BELAS - PORTO ALEGRE/RS
CEP - 90110-150

DIVISÃO DPM - DEPARTAMENTO URBANO E METROPOLITANO	DIRETORA Taisiele Francesson
PROJETO URBANISTICO INTEGRADO - TERRITÓRIO RUBEM BERTA PORTO ALEGRE RIO GRANDE DO SUL	CHEFE DE DIVISÃO Isabel Coutinho
ENDEREÇO DO TERRENO RUBEM BERTA, PORTO ALEGRE/RS	
ETAPA E DISCIPLINA PROJETO EXECUTIVO DE URBANISMO TERRENO E - RUBEM BERTA - PORTO ALEGRE	ÁREA TOTAL DO PROJETO URBANISTICO INTEGRADO 47.870,58 m²
CONTEÚDO ES09, ES10, ISOMÉTRICA PADRÃO - ESCADA, CORRIMÃO	

ESCALA	DATA	SÉRIE	FOLHA
INDICADA	22/07/2026	URB	0309

ARQUIVO
RSSEGURO-SEDUR-POA-RUBEMBERTA-E-URB-PE-0309-R03