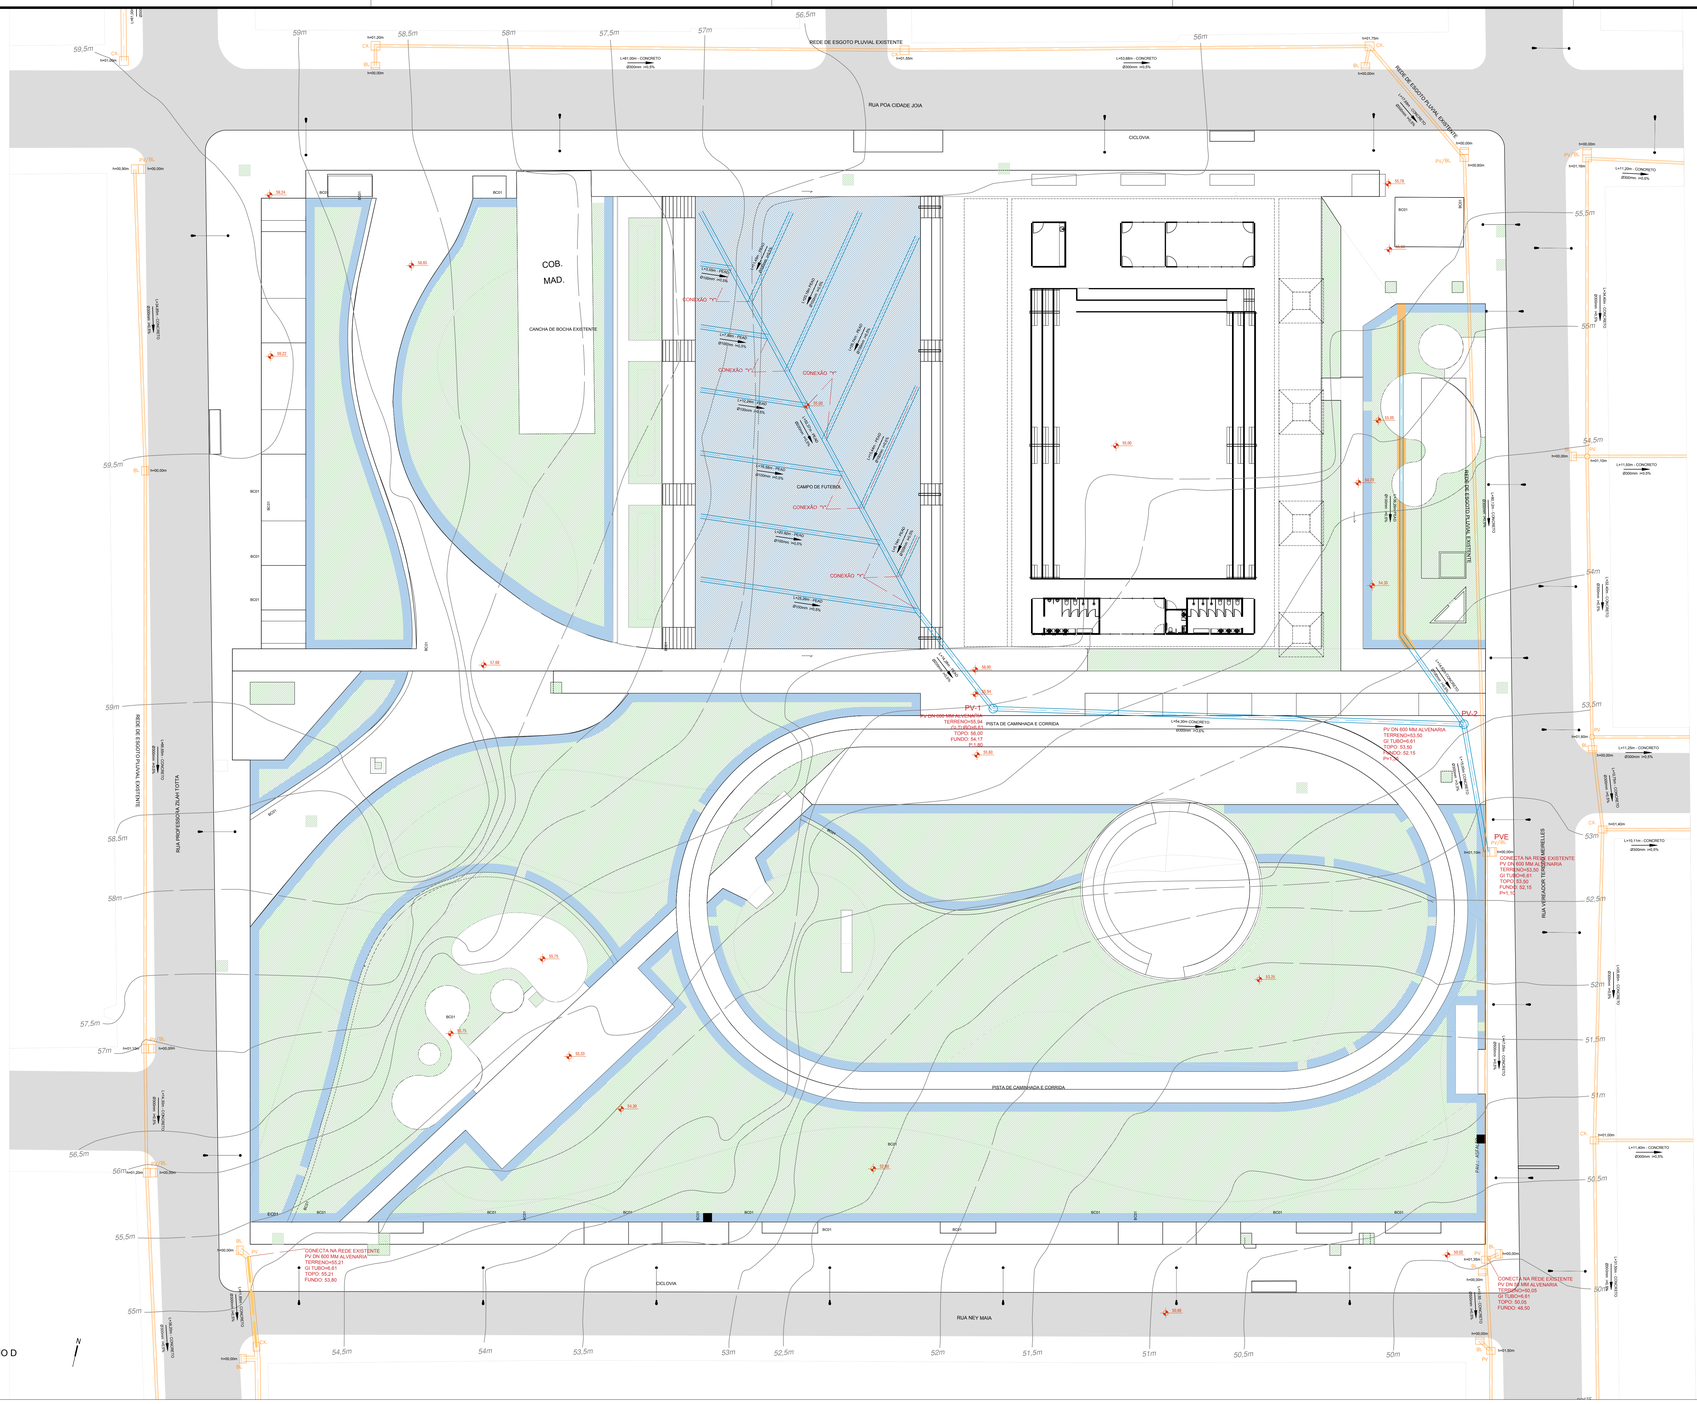

REDE DE ESGOTO PLUVIAL EXISTENTE
RUA POA CIDADE JOIA
CICLOVIA
RUA PROFESSORA ZILAH TOTTA
RUA NEY MAIA
COB.
MAD.
CANCHA DE BOCHA EXISTENTE
CAMPO DE FUTEBOL
PISTA DE CAMINHADA E CORRIDA
CONEXÃO "Y"
PV-1
PV DN 600 MM ALVENARIA
TERRENO=56,00
TOPO: 56,00
FUNDO: 54,17
PV-2
PV DN 600 MM ALVENARIA
TERRENO=53,50
GI TUBO=6,61
TOPO: 53,50
FUNDO: 52,15
PVE
CONECTA NA REDE EXISTENTE
PV DN 600 MM ALVENARIA
TERRENO=53,50
GI TUBO=6,61
TOPO: 53,50
FUNDO: 52,15
CONECTA NA REDE EXISTENTE
PV DN 600 MM ALVENARIA
TERRENO=55,00
GI TUBO=6,61
TOPO: 55,21
FUNDO: 53,80
CONECTA NA REDE EXISTENTE
PV DN 600 MM ALVENARIA
TERRENO=55,00
GI TUBO=6,61
TOPO: 50,09
FUNDO: 48,50
L=45,15m - CONCRETO Ø200mm - I=0,5%
L=54,30m - CONCRETO Ø300mm - I=3,6%
L=15,00m - CONCRETO Ø300mm - I=3,6%
L=11,55m - CONCRETO Ø300mm - I=0,3%
L=11,25m - CONCRETO Ø300mm - I=0,3%
L=10,74m - CONCRETO Ø300mm - I=0,3%
L=11,42m - CONCRETO Ø300mm - I=0,3%
L=10,40m - CONCRETO Ø300mm - I=0,3%
L=4,35m - CONCRETO Ø300mm - I=0,3%
L=6,78m - PEAD Ø100mm - I=0,3%
L=10,26m - PEAD Ø100mm - I=0,3%
L=10,60m - PEAD Ø100mm - I=0,3%
L=12,26m - PEAD Ø100mm - I=0,3%
L=10,38m - PEAD Ø100mm - I=0,3%
L=10,60m - PEAD Ø100mm - I=0,3%
L=12,26m - PEAD Ø100mm - I=0,3%
L=10,38m - PEAD Ø100mm - I=0,3%
PV/BL
PV/BL
PV/BL
PV/BL
PV
PV
PV