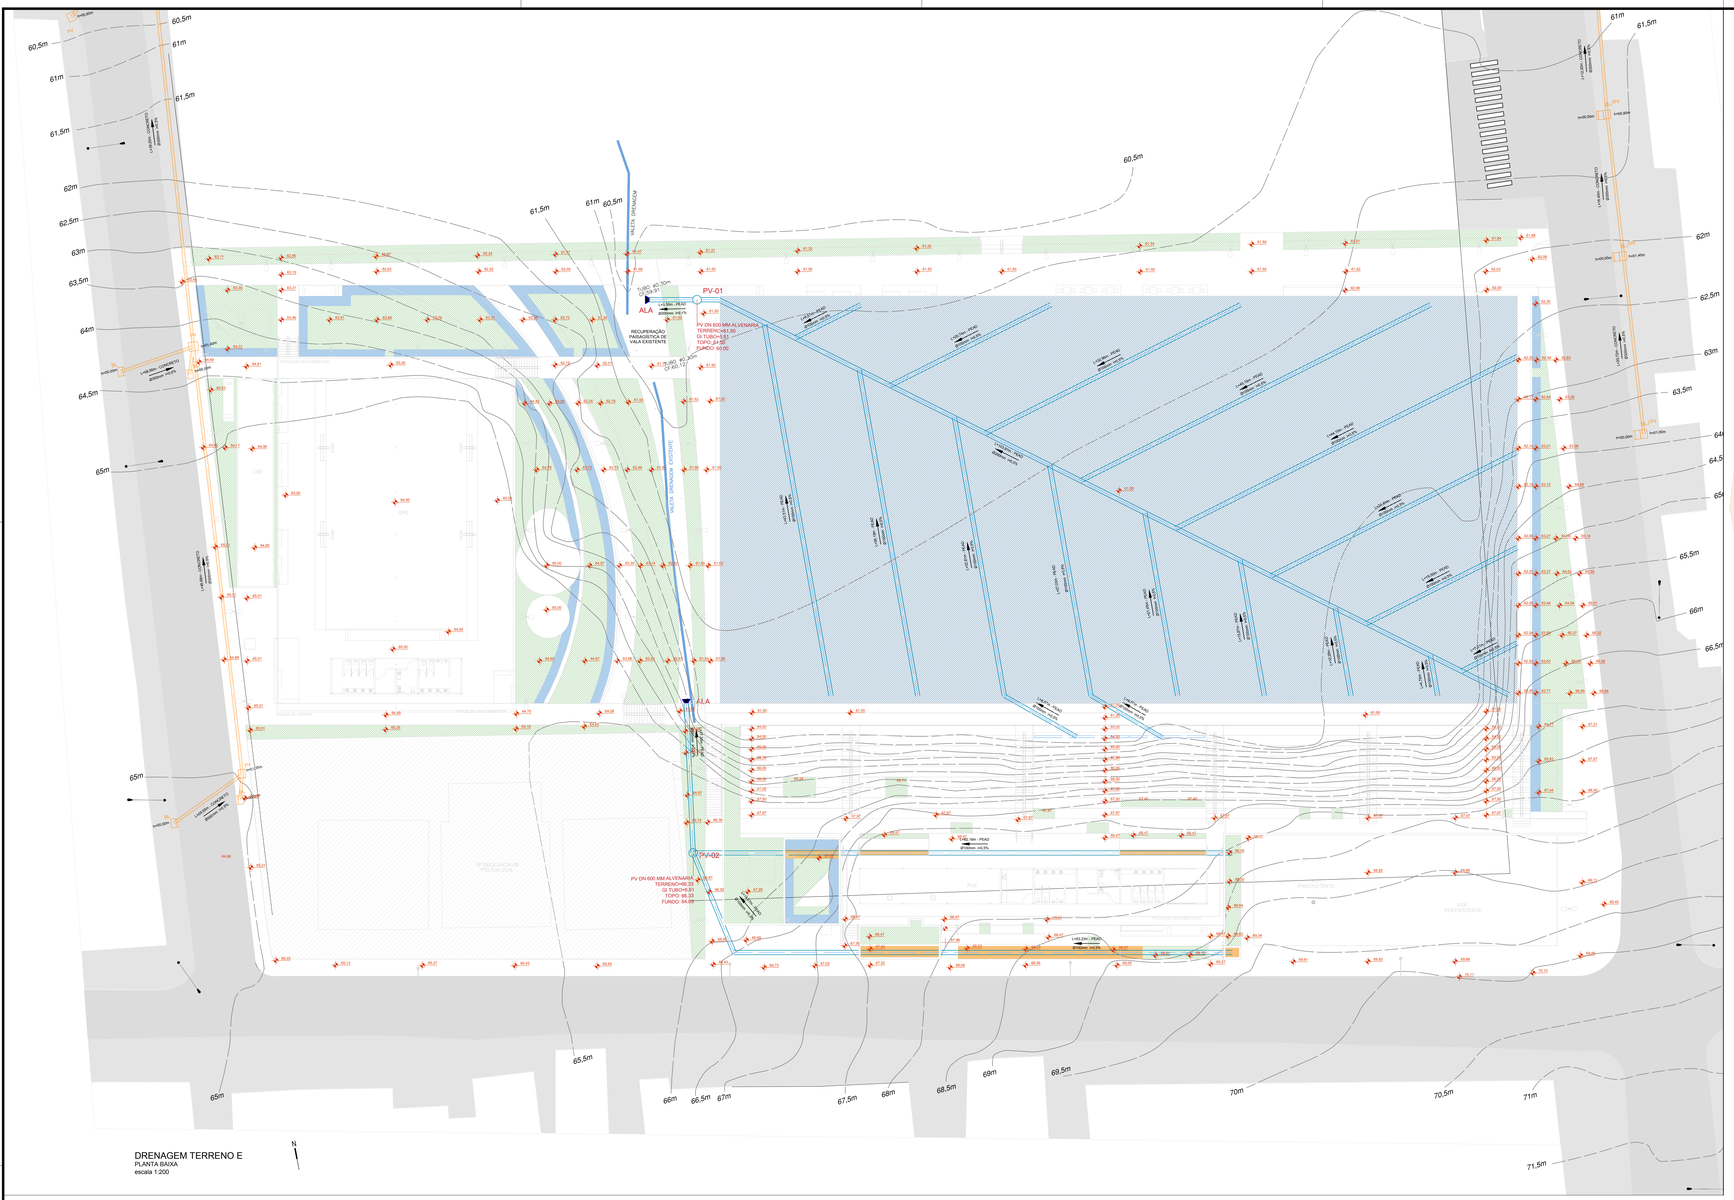

PV-01
PV DN 600 MM ALVENARIA
TERRENO=61,50
GI TUBO=61,65
TOPO=64,50
FUNDO: 60,00
PV-02
PV DN 600 MM ALVENARIA
TERRENO=66,30
GI TUBO=66,45
TOPO: 66,30
FUNDO: 64,89
ALA
ALA DISSIPADORA DN 0,80m
TERRENO: 61,05
CHEGADA: 61,05
FUNDO: 59,91
RECUPERAÇÃO PAISAGÍSTICA DE VALA EXISTENTE
VALETA DRENAGEM PROVISÓRIA
VALETA DE DRENAGEM EXISTENTE
L=103,91m - PEAD Ø300mm i=0,5%
L=5,50m - CONCRETO Ø300mm i=9,1%
BACIA DE RETENÇÃO
COTA=61,50
COTA=60,29
L=5,50m - CONCRETO Ø300mm i=9,1%
L=103,91m - PEAD Ø300mm i=0,5%