

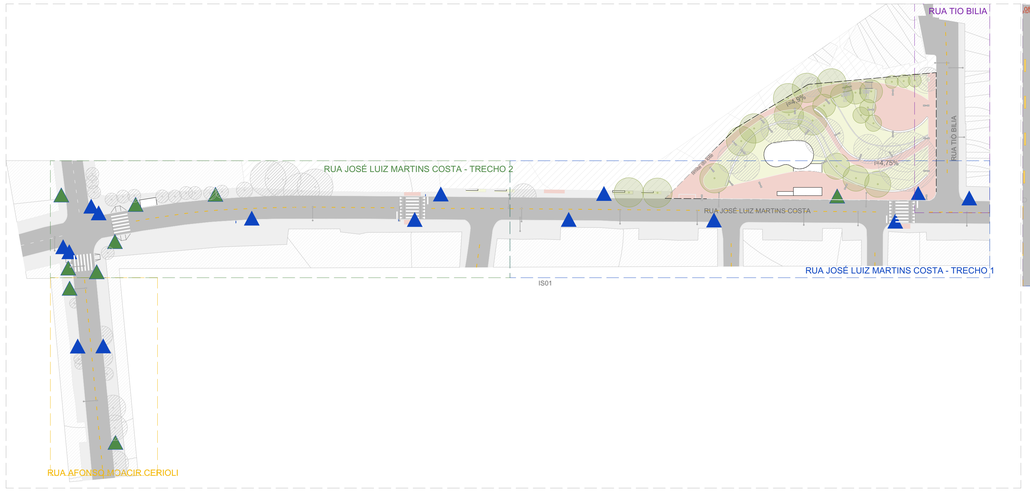


PLANTA GERAL | TERRENO B
ESCALA 1:750

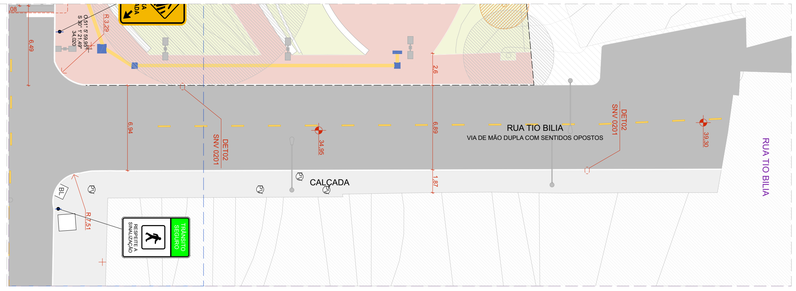

AMPLIAÇÕES | RUA TIO BILIA
ESCALA 1:200

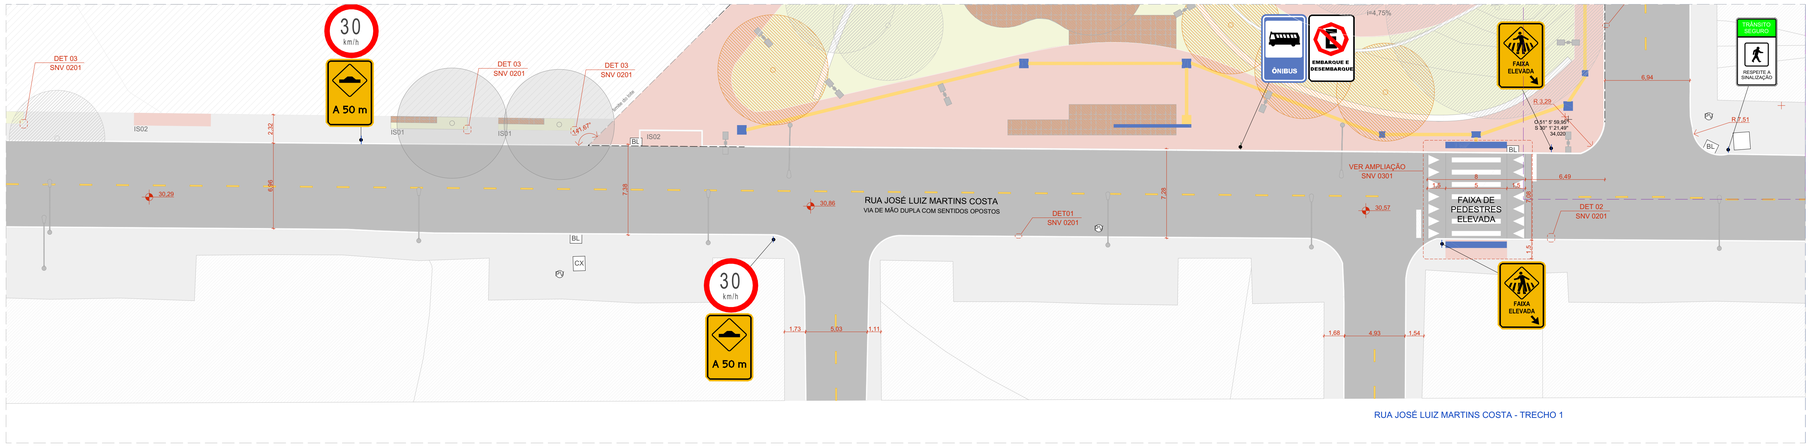

AMPLIAÇÕES | RUA JOSÉ LUIZ MARTINS COSTA - TRECHO 1
ESCALA 1:200

LEGENDA

PAVIMENTAÇÃO
- VIA VEICULAR COM PAVIMENTAÇÃO ASFÁLTICA A SER RECUPERADA - CONF. PROJETO DE PAVIMENTAÇÃO
- VIA COMPARTILHADA COM PAVIMENTAÇÃO DE BLOCOS INTERTRAVADOS - CONF. PROJETO DE PAVIMENTAÇÃO
- PINTURA DE CICLOFAIXA SOBRE ÁREA PAVIMENTADA
- CALÇADA EM CONCRETO SEM PIGMENTAÇÃO, JUNTA SECA, CONF. PROJETO

PV - PONTO DE VISTORIA
BL - BOCA DE LOBO

SINALIZAÇÃO VIÁRIA
- PLACA EXISTENTE À SER MANTIDA
- PLACA EXISTENTE À SER REMOVIDA
- PLACA PROPOSTA

PLACAS DE ADVERTÊNCIA			
CÓDIGO	PRÉ-VISUALIZAÇÃO	QUNTD.	ESPECIFICAÇÃO
A-18-3		3	PLACA: SALIÊNCIA OU LOMBADA À 50M DIMENSÃO: 600X800MM; FUNDO: AMARELA; SÍMBOLO: PRETA
A-32-b-3		4	PLACA: PASSAGEM DE PEDESTRES COM FAIXA ELEVADA; DIMENSÃO: 600X800MM; FUNDO : AMARELA SÍMBOLO : PRETA
A-33-a		3	PLACA EXISTENTE: ÁREA ESCOLAR; DIMENSÃO: 600X600MM; FUNDO : AMARELA SÍMBOLO : PRETA

PLACAS DE REGULAMENTAÇÃO			
CÓDIGO	PRÉ-VISUALIZAÇÃO	QUNTD.	ESPECIFICAÇÃO
R-1	PARE	2	PLACA EXISTENTE: PARE; DIMENSÃO: 600X600MM OCTOGONAL FUNDO: VERMELHO; LETREIRO: BRANCO
R-1	PARE	2	PLACA: PARE; DIMENSÃO: 600X600MM OCTOGONAL FUNDO: VERMELHO; LETREIRO: BRANCO
R-6a		2	PLACA: PROIBIDO ESTACIONAR - EMBARQUE E DESEMBARQUE; DIMENSÃO: 600X800MM; FUNDO: BRANCO; SÍMBOLO: PRETA
R-6-a		1	PLACA EXISTENTE: PROIBIDO ESTACIONAR; R25CM; FUNDO: BRANCO; SÍMBOLO: PRETA
R-6-b		1	PLACA EXISTENTE - ESTACIONAMENTO REGULAMENTOADO; R25CM; FUNDO BRANCO, BORDA VERMELHA
R-19 (30)	30 km/h	3	PLACA EXISTENTE - VELOCIDADE MÁX 30KM/H. R25CM; FUNDO BRANCO, BORDA VERMELHA
R-19 (30)	30 km/h	5	PLACA - VELOCIDADE MÁX 30KM/H. R25CM; FUNDO BRANCO, BORDA VERMELHA
SAU-26	ÔNIBUS	2	PLACA EXISTENTE: SINALIZAÇÃO DE SERVIÇO AUXILIAR PONTO DE PARADA - PONTO DE ÔNIBUS; DIMENSÃO: 600X800MM; FUNDO: AZUL ;SÍMBOLO: PRETO;
TRÂNSITO SEGURO	TRÂNSITO SEGURO RESPEITE A SINALIZAÇÃO	1	PLACA: TRÂNSITO SEGURO, PADRÃO EPTC, COM PICTOGRAMA DA PLACA E-19; DIMENSÃO 600X1000MM, FUNDO: BRANCA E VERDE; SÍMBOLO: PRETA;

VEGETAÇÃO ARBÓREA PRÉ-EXISTENTE

CÓD.	ESTADO
EM	ÁRVORE EXISTENTE A SER MANTIDA

PADRONIZAÇÃO DAS MUDAS ARBÓREAS

AS MUDAS ARBÓREAS ESPECIFICADAS NESTE PROJETO DEVERÃO ESTAR EM CONFORMIDADE COM OS CRITÉRIOS TÉCNICOS ESTABELECIDOS PELA ABNT NBR 16246 (FLORESTAS URBANAS – MANEJO DE ÁRVORES, ARBUSTOS E OUTRAS PLANTAS LENHOSAS), ASSEGURANDO QUALIDADE, ESTABILIDADE E DESEMPENHO ADEQUADOS À ARBORIZAÇÃO URBANA PARA ISSO, DEVERÃO APRESENTAR, NO MÍNIMO, AS SEGUINTES CARACTERISTICAS:
1. BOA FORMAÇÃO DO SISTEMA RADICULAR, CONTIDO EM RECIPIENTE APROPRIADO E SEM ENOVELAMENTO;
2. TRONCO ÚNICO, ERETO E BEM DESENVOLVIDO, SEM BIFURCAÇÕES PRECOCES;
3. AUSÊNCIA DE PRAGAS, DOENÇAS OU DANOS MECÂNICOS;
4. ALTURA MÍNIMA E DIÂMETRO DO COLO COMPATÍVEIS COM A ESPÉCIE;
5. ORIGEM CONTROLADA, PREFERENCIALMENTE COM DOCUMENTAÇÃO DE PROCEDÊNCIA;
6. CONDIÇÕES FITOSSANITÁRIAS ADEQUADAS AO PLANTIO URBANO;
7 PORTE COMPATÍVEL COM O LOCAL DE PLANTIO, CONSIDERANDO INFRAESTRUTURA, RECUOS E REDES AÉREAS.
8. IDADE MÍNIMA DE 4 (QUATRO) ANOS NO MOMENTO DO PLANTIO.

NOTAS:
1. DIMENSÕES E NÍVEIS EM METRO.
2. CONFERIR MEDIDAS NA OBRA.
3. OS NÍVEI DE REFERÊNCIA DO PROJETO, EQUIVALEM ÀS COTAS ALTIMÉTRICAS DO LEVANTAMENTO TOPOGRÁFICO PLANIALTIMÉTRICO.

coletivo de projetos

AUTORES RESPONSÁVEIS TÉCNICOS
Fabiano José Arcádio Sobreira
CAU A24308-6
Paulo Victor Borges Ribeiro
CAU A96468-9

PROJETO TERCEIRIZADO

PROJETO URBANISTICO INTEGRADO - TERRITÓRIO RUBEM BERTA PORTO ALEGRE - RS

GOVERNO DO ESTADO
RIO GRANDE DO SUL
SECRETARIA DE DESENVOLVIMENTO URBANO E METROPOLITANO

SEDUR - SECRETARIA DE DESENVOLVIMENTO URBANO E METROPOLITANO


DPM - DEPARTAMENTO URBANO E METROPOLITANO

CENTRO ADMINISTRATIVO FERNANDO FERRARI - AV. BORGES DE MEDEIROS, N 1501 -
BAIRRO PRAIA DE BELAS - PORTO ALEGRE/RS
CEP - 90110-150

DIVISÃO: DPM - DEPARTAMENTO URBANO E METROPOLITANO	DIRETORA: Tassiele Francescon
PROJETO URBANISTICO INTEGRADO - TERRITÓRIO RUBEM BERTA PORTO ALEGRE RIO GRANDE DO SUL	CHEFE DE DIVISÃO: Isabel Coutinho
ENDEREÇO DO TERRENO: RUBEM BERTA, PORTO ALEGRE/RS	
ETAPA E DISCIPLINA: PROJETO EXECUTIVO - SISTEMA VIÁRIO - URBANIZAÇÃO E PAISAGISMO TERRENO B - RUBEM BERTA, PORTO ALEGRE	ÁREA TOTAL DO PROJETO URBANÍSTICO INTEGRADO: 47.870,58 m2
CONTEÚDO: PLANTA GERAL	TERRENO B; AMPLIAÇÕES	RUA TIO BILIA, AMPLIAÇÕES	RUA JOSÉ LUIZ MARTINS COSTA - TRECHO 1, QTD	SINALIZAÇÃO ADVERTÊNCIA, QTD	SINALIZAÇÃO REGULAMENTAÇÃO	


ESCALA	DATA	SÉRIE	FOLHA
INDICADA	22/07/2026	SNV	0101

ARQUIVO: RSSEGURO-SEDUR-POA-RUBEMBERTA-B-V-URB-PSG-SNV-PE-0101-R01

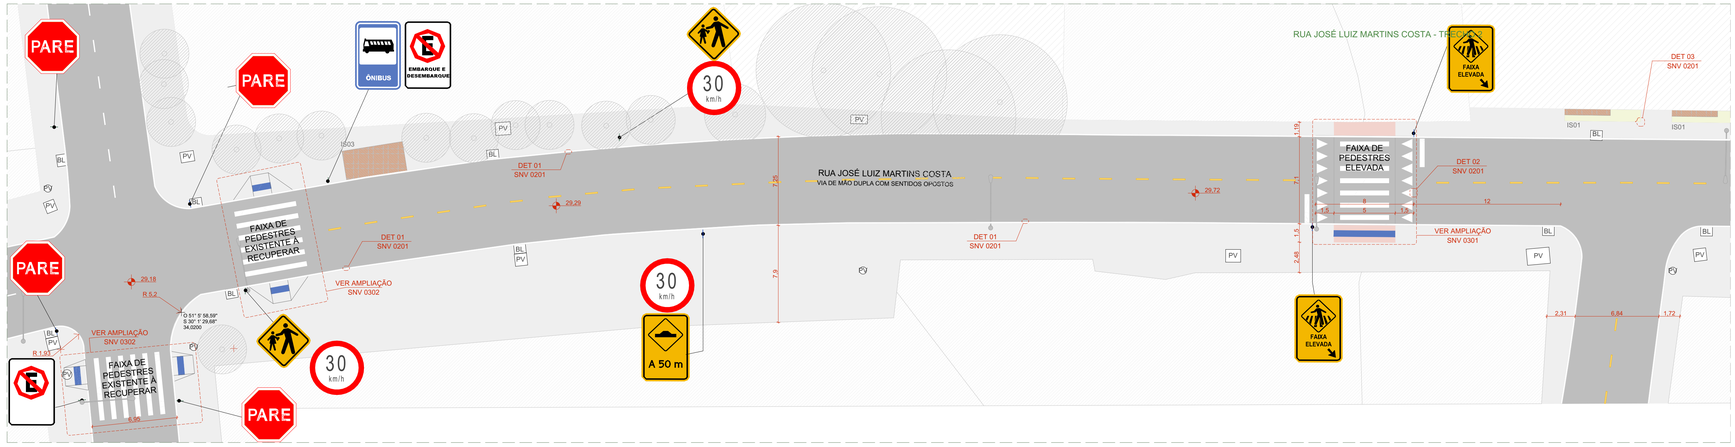

AMPLIAÇÕES | RUA JOSÉ LUIZ MARTINS COSTA - TRECHO 2

ESCALA 1:200

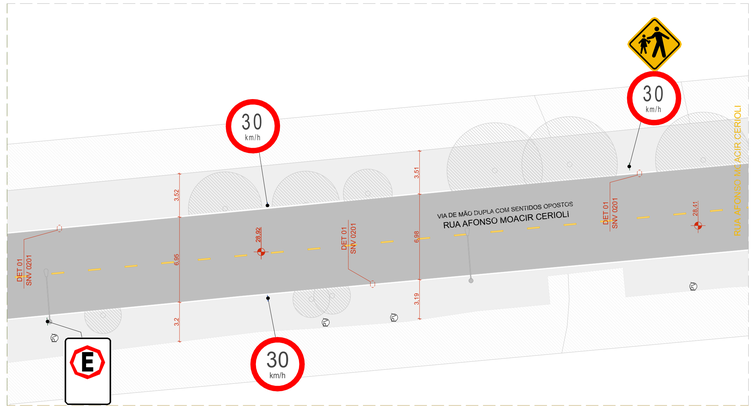

AMPLIAÇÕES | RUA AFONSO MOACIR CERIOLI

ESCALA 1:200

LEGENDA

PAVIMENTAÇÃO

- VIA VEICULAR COM PAVIMENTAÇÃO ASFÁLTICA A SER RECUPERADA - CONF. PROJETO DE PAVIMENTAÇÃO
- VIA COMPARTILHADA COM PAVIMENTAÇÃO DE BLOCOS INTERTRAVADOS - CONF. PROJETO DE PAVIMENTAÇÃO
- PINTURA DE CICLOFAIXA SOBRE ÁREA PAVIMENTADA
- CALÇADA EM CONCRETO SEM PIGMENTAÇÃO, JUNTA SECA, CONF. PROJETO

PV - PONTO DE VISTORIA
BL - BOCA DE LOBO

PLACAS DE ADVERTÊNCIA			
CÓDIGO	PRÉ-VISUALIZAÇÃO	QUNTD.	ESPECIFICAÇÃO
A-18-3		3	PLACA: SALIÊNCIA OU LOMBADA À 50M DIMENSÃO: 600X800MM; FUNDO: AMARELA; SÍMBOLO: PRETA
A-32-b-3		4	PLACA: PASSAGEM DE PEDESTRES COM FAIXA ELEVADA; DIMENSÃO: 600X800MM; FUNDO : AMARELA SÍMBOLO : PRETA
A-33-a		3	PLACA EXISTENTE: ÁREA ESCOLAR; DIMENSÃO: 600X600MM; FUNDO : AMARELA SÍMBOLO : PRETA

PLACAS DE REGULAMENTAÇÃO			
CÓDIGO	PRÉ-VISUALIZAÇÃO	QUNTD.	ESPECIFICAÇÃO
R-1		2	PLACA EXISTENTE: PARE; DIMENSÃO: 600X600MM OCTOGONAL FUNDO: VERMELHO; LETREIRO: BRANCO
R-1		2	PLACA: PARE; DIMENSÃO: 600X600MM OCTOGONAL FUNDO: VERMELHO; LETREIRO: BRANCO
R-6a		2	PLACA: PROIBIDO ESTACIONAR - EMBARQUE E DESEMBARQUE; DIMENSÃO: 600X800MM; FUNDO: BRANCO; SÍMBOLO: PRETA
R-6-a		1	PLACA EXISTENTE: PROIBIDO ESTACIONAR; R25CM; FUNDO: BRANCO; SÍMBOLO: PRETA
R-6-b		1	PLACA EXISTENTE - ESTACIONAMENTO REGULAMENTOADO; R25CM; FUNDO BRANCO, BORDA VERMELHA
R-19 (30)		3	PLACA EXISTENTE - VELOCIDADE MÁX 30KM/H. R25CM; FUNDO BRANCO, BORDA VERMELHA
R-19 (30)		5	PLACA - VELOCIDADE MÁX 30KM/H. R25CM; FUNDO BRANCO, BORDA VERMELHA
SAU-26		2	PLACA EXISTENTE: SINALIZAÇÃO DE SERVIÇO AUXILIAR PONTO DE PARADA - PONTO DE ÔNIBUS; DIMENSÃO: 600X800MM; FUNDO: AZUL ;SÍMBOLO: PRETO;
TRÂNSITO SEGURO		1	PLACA: TRÂNSITO SEGURO, PADRÃO EPTC, COM PICTOGRAMA DA PLACA E-19; DIMENSÃO 600X1000MM, FUNDO: BRANCA E VERDE; SÍMBOLO: PRETA;

VEGETAÇÃO ARBÓREA PRÉ-EXISTENTE

COD.	ESTADO
EM	ÁRVORE EXISTENTE A SER MANTIDA

PADRONIZAÇÃO DAS MUDAS ARBÓREAS

AS MUDAS ARBÓREAS ESPECIFICADAS NESTE PROJETO DEVERÃO ESTAR EM CONFORMIDADE COM OS CRITÉRIOS TÉCNICOS ESTABELECIDOS PELA ABNT NBR 16246 (FLORESTAS URBANAS – MANEJO DE ÁRVORES, ARBUSTOS E OUTRAS PLANTAS LENHOSAS), ASSEGURANDO QUALIDADE, ESTABILIDADE E DESEMPENHO ADEQUADOS À ARBORIZAÇÃO URBANA.PARA ISSO, DEVERÃO APRESENTAR,
NO MÍNIMO, AS SEGUINTES CARACTERÍSTICAS:
1. BOA FORMAÇÃO DO SISTEMA RADICULAR, CONTIDO EM RECIPIENTE APROPRIADO E SEM ENOVELAMENTO;
2. TRONCO ÚNICO, ERETO E BEM DESENVOLVIDO, SEM BIFURCAÇÕES PRECOCES;
3. AUSÊNCIA DE PRAGAS, DOENÇAS OU DANOS MECÂNICOS;
4. ALTURA MÍNIMA E DIÂMETRO DO COLO COMPATÍVEIS COM A ESPÉCIE;
5. ORIGEM CONTROLADA, PREFERENCIALMENTE COM DOCUMENTAÇÃO DE PROCEDÊNCIA;
6. CONDIÇÕES FITOSSANITÁRIAS ADEQUADAS AO PLANTIO URBANO;
7.PORTE COMPATÍVEL COM O LOCAL DE PLANTIO, CONSIDERANDO INFRAESTRUTURA, RECUOS E REDES AÉREAS.
8. IDADE MÍNIMA DE 4 (QUATRO) ANOS NO MOMENTO DO PLANTIO.

NOTAS:
1. DIMENSÕES E NÍVEIS EM METRO.
2. CONFERIR MEDIDAS NA OBRA.
3. OS NÍVEI DE REFERÊNCIA DO PROJETO, EQUIVALEM ÀS COTAS ALTIMÉTRICAS DO LEVANTAMENTO TOPOGRÁFICO PLANIALTIMÉTRICO.

coletivo de projetos

AUTORES RESPONSÁVEIS TÉCNICOS

Fabiano José Arcádio Sobreira
CAU A24308-6

Paulo Victor Borges Ribeiro
CAU A96468-9

PROJETO TERCEIRIZADO

PROJETO URBANISTICO INTEGRADO - TERRITÓRIO RUBEM BERTA PORTO ALEGRE - RS

GOVERNO DO ESTADO
RIO GRANDE DO SUL
SECRETARIA DE DESENVOLVIMENTO URBANO E METROPOLITANO

SEDUR - SECRETARIA DE DESENVOLVIMENTO URBANO E METROPOLITANO


DPM - DEPARTAMENTO URBANO E METROPOLITANO

CENTRO ADMINISTRATIVO FERNANDO FERRARI - AV. BORGES DE MEDEIROS, N 1501 -
BAIRRO PRAIA DE BELAS - PORTO ALEGRE/RS
CEP - 90110-150

DIVISÃO DPM - DEPARTAMENTO URBANO E METROPOLITANO	DIRETORA Tassiele Francescon
PROJETO URBANISTICO INTEGRADO - TERRITÓRIO RUBEM BERTA PORTO ALEGRE RIO GRANDE DO SUL	CHEFE DE DIVISÃO Isabel Coutinho
ENDEREÇO DO TERRENO RUBEM BERTA, PORTO ALEGRE/RS	
ETAPA E DISCIPLINA PROJETO EXECUTIVO - SISTEMA VIÁRIO - URBANIZAÇÃO E PAISAGISMO TERRENO B - RUBEM BERTA, PORTO ALEGRE	ÁREA TOTAL DO PROJETO URBANÍSTICO INTEGRADO 47.870,58 m2
CONTEÚDO AMPLIAÇÕES	RUA JOSÉ LUIZ MARTINS COSTA - TRECHO 2, AMPLIAÇÕES	RUA AFONSO MOACIR CERIOLI, QTD	SINALIZAÇÃO ADVERTÊNCIA, QTD	SINALIZAÇÃO REGULAMENTAÇÃO	

ESCALA	DATA	SÉRIE	FOLHA
INDICADA	22/07/2026	SNV	0102

ARQUIVO
RSSEGURO-SEDUR-POA-RUBEMBERTA-B-V-URB-PSG-SNV-PE-0102-R01

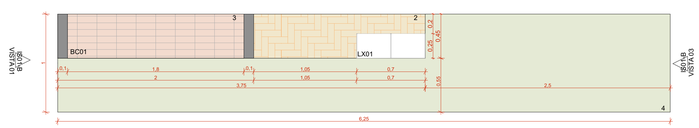


IS01
ESCALA 1:25







IS01 VISTA 02
ESCALA 1:25

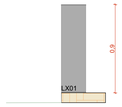


IS01 VISTA 1
ESCALA 1:25

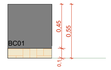

IS01- VISTA 03
ESCALA 1:25

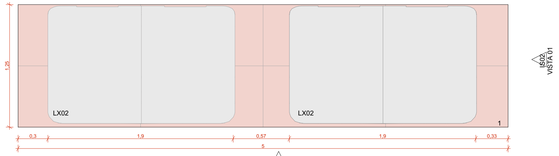


IS02
ESCALA 1:25

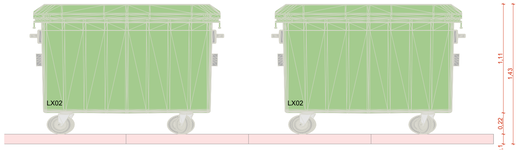


IS02 VISTA 02
ESCALA 1:25




IS02 VISTA 01
ESCALA 1:25

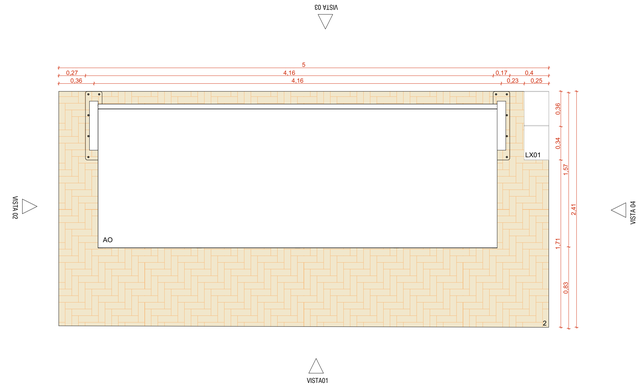


IS03
ESCALA 1:25

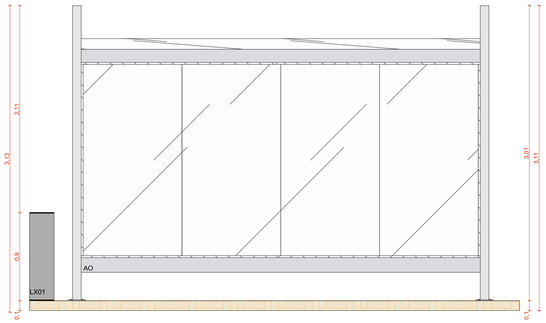


IS03 VISTA 03
ESCALA 1:25

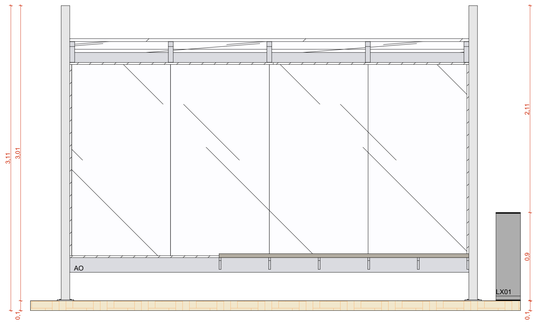

IS03 VISTA 01
ESCALA 1:25

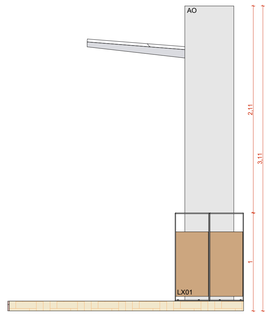

IS03 VISTA 04
ESCALA 1:25

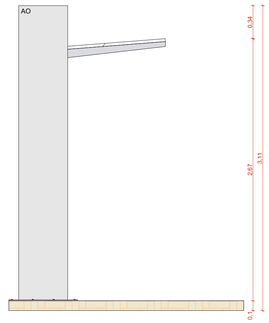

IS03 VISTA 02
ESCALA 1:25

ACABAMENTOS

PISO

1 PAVIMENTAÇÃO EM CONCRETO USINADO, PIGMENTADO NA COR VERMELHO CLARO
2 PISO EM TIJOLOS MACIÇOS, 21x10x5 cm, PAGINAÇÃO ESPINHA DE PEIXE
3 BANCO EM TIJOLOS MACIÇOS, 21x10x5 cm, PAGINAÇÃO HORIZONTAL
4 FORRAÇÕES CONFORME PROJETO DE PAISAGISMO

LEGENDA:

MOBILIÁRIO URBANO

BANCOS
BC01 - BANCO EM CONCRETO E TIJOLO CERÂMICO 2,00 X 0,45m

LIXEIRAS
LX01 - CONJUNTO DE 02 LIXEIRAS - VIA PÚBLICA

ABRIGO DE ÔNIBUS
AO - ABRIGO DE ÔNIBUS - GOLONI - LITORAL

ILHAS DE SERVIÇO
IS01: ILHA DE SERVIÇO 01
01 x BC01 + 01 x LX01 - (BANCO E LIXEIRAS)
PISO EM TIJOLO CERÂMICO

IS02: ILHA DE SERVIÇO 02
02 x LX02 - (LIXEIRA)

IS03-A: ILHA DE SERVIÇO 03 - TIPO A
01 x AO + 01 x LX01 - (ABRIGO DE ÔNIBUS)
PISO EM TIJOLO CERÂMICO

NOTAS
1. DIMENSÕES E NÍVEIS EM METRO.
2. CONFERIR MEDIDAS NA OBRA.
3. OS NÍVEIS DE REFERÊNCIA DO PROJETO, EQUIVALEM ÀS COTAS ALTIMÉTRICAS DO LEVANTAMENTO TOPOGRÁFICO PLANIALTIMÉTRICO DOCUMENTO RSSEGURO-SEDUR-POA-RUBEMBERTA-LEV-EP

NOTAS:
1. DIMENSÕES E NÍVEIS EM METRO.
2. CONFERIR MEDIDAS NA OBRA.
3. OS NÍVEL DE REFERÊNCIA DO PROJETO, EQUIVALEM ÀS COTAS ALTIMÉTRICAS DO LEVANTAMENTO TOPOGRÁFICO PLANIALTIMÉTRICO.

coletivo de projetos

AUTORES RESPONSÁVEIS TÉCNICOS

Fabiano José Arcádio Sobreira
CAU A24308-6

Paulo Victor Borges Ribeiro
CAU A96468-9

PROJETO TERCEIRIZADO

PROJETO URBANISTICO INTEGRADO - TERRITÓRIO RUBEM BERTA PORTO ALEGRE - RS

GOVERNO DO ESTADO
RIO GRANDE DO SUL
SECRETARIA DE DESENVOLVIMENTO URBANO E METROPOLITANO

SEDUR - SECRETARIA DE DESENVOLVIMENTO URBANO E METROPOLITANO


DPM - DEPARTAMENTO URBANO E METROPOLITANO

CENTRO ADMINISTRATIVO FERNANDO FERRARI - AV. BORGES DE MEDEIROS, N 1501 -
BAIRRO PRAIA DE BELAS - PORTO ALEGRE/RS
CEP - 90110-150

DIVISÃO DPM - DEPARTAMENTO URBANO E METROPOLITANO	DIRETORA Tassiele Francescon
PROJETO URBANISTICO INTEGRADO - TERRITÓRIO RUBEM BERTA PORTO ALEGRE RIO GRANDE DO SUL	CHEFE DE DIVISÃO Isabel Coutinho
ENDEREÇO DO TERRENO RUBEM BERTA, PORTO ALEGRE/RS	
ETAPA E DISCIPLINA PROJETO EXECUTIVO - SISTEMA VIÁRIO - URBANIZAÇÃO E PAISAGISMO TERRENO B - RUBEM BERTA, PORTO ALEGRE	ÁREA TOTAL DO PROJETO URBANÍSTICO INTEGRADO 47.870,54 m2
CONTEÚDO IS01, IS01 VISTA 1, IS01- VISTA 03, IS02, IS02 VISTA 02, IS02 VISTA 01 , IS03, IS03 VISTA 01, IS03 VISTA 02, IS03 VISTA 04, IS03 VISTA 03, IS01 VISTA 02	


ESCALA	DATA	SÉRIE	FOLHA
INDICADA	22/07/2026	SNV	0103

ARQUIVO
RSSEGURO-SEDUR-POA-RUBEMBERTA-B-V-URB-PSG-SNV-PE-0103-R01

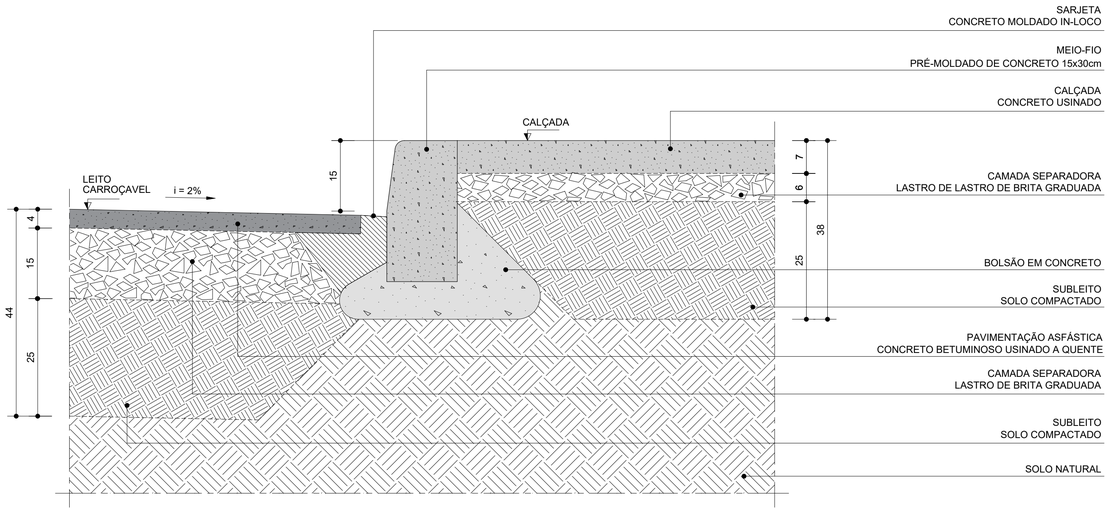


DET01 - TRANSIÇÃO VIA LOCAL X CALÇADA

ESCALA 1:5

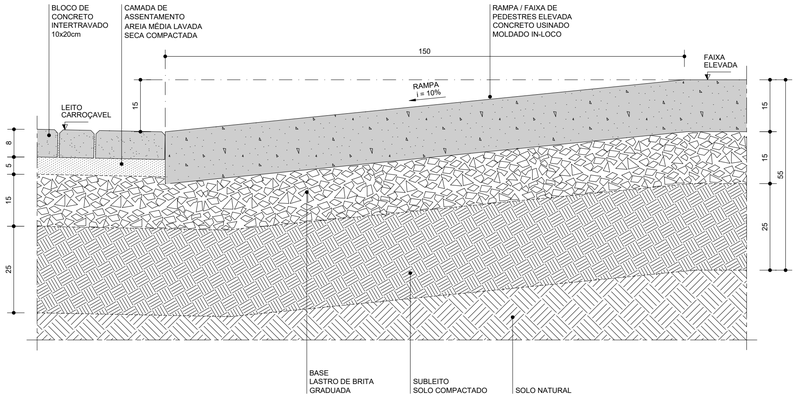

DET02 - RAMPA FAIXA ELEVADA

ESCALA 1:5

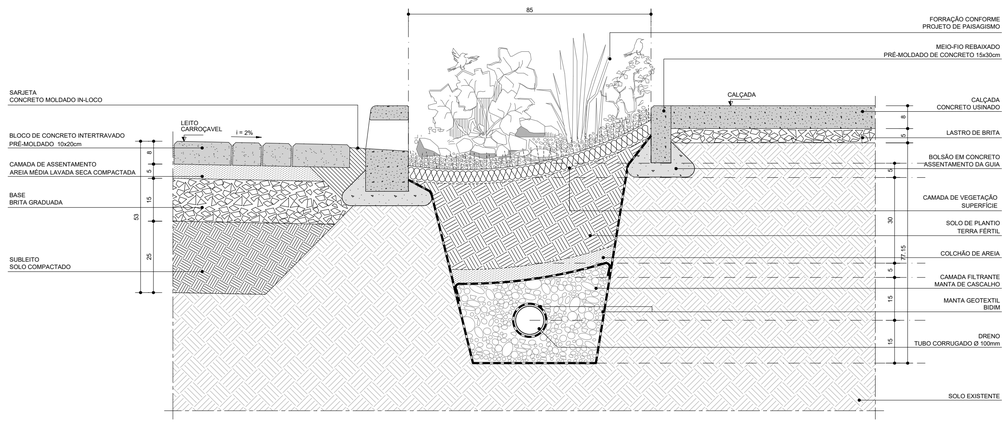

DET03 - JARDINS DE CHUVA

ESCALA 1:5

coletivo de projetos

AUTORES RESPONSÁVEIS TÉCNICOS

Fabiano José Arcádio Sobreira
CAU A24308-6

Paulo Victor Borges Ribeiro
CAU A96468-9

PROJETO TERCEIRIZADO

PROJETO URBANISTICO INTEGRADO - TERRITÓRIO RUBEM BERTA PORTO ALEGRE - RS


GOVERNO DO ESTADO
RIO GRANDE DO SUL
SECRETARIA DE DESENVOLVIMENTO URBANO E METROPOLITANO

SEDUR - SECRETARIA DE DESENVOLVIMENTO URBANO E METROPOLITANO


DPM - DEPARTAMENTO URBANO E METROPOLITANO

CENTRO ADMINSTRATIVO FERNANDO FERRARI - AV. BORGES DE MEDEIROS, N 1501 -
BAIRRO PRAIA DE BELAS - PORTO ALEGRE/RS
CEP - 90110-150


DIVISÃO DPM - DEPARTAMENTO URBANO E METROPOLITANO	DIRETORA Tassiele Francescon
PROJETO URBANISTICO INTEGRADO - TERRITÓRIO RUBEM BERTA PORTO ALEGRE RIO GRANDE DO SUL	CHEFE DE DIVISÃO Isabel Coutinho
ENDEREÇO DO TERRENO RUBEM BERTA, PORTO ALEGRE/RS	
ETAPA E DISCIPLINA PROJETO EXECUTIVO - SISTEMA VIÁRIO - URBANIZAÇÃO E PAISAGISMO TERRENO B - RUBEM BERTA, PORTO ALEGRE	ÁREA TOTAL DO PROJETO URBANÍSTICO INTEGRADO 47.870,58 m2
CONTEÚDO DET02 - RAMPA FAIXA ELEVADA, DET01 - TRANSIÇÃO VIA LOCAL X CALÇADA, DET03 - JARDINS DE CHUVA	
ESCALA INDICADA	DATA 22/07/2026
SÉRIE SNV	FOLHA 0201
ARQUIVO RSSEGURO-SEDUR-POA-RUBEMBERTA-B-V-URB-PSG-SNV-PE-0201-R01	

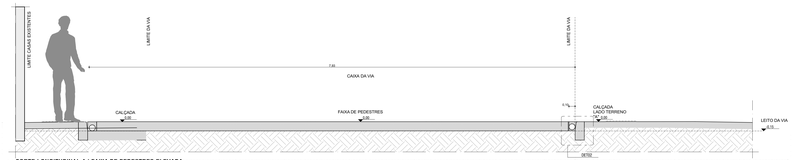


CORTE LONGITUDINAL A | FAIXA DE PEDESTRES ELEVADA
ESCALA 1:25

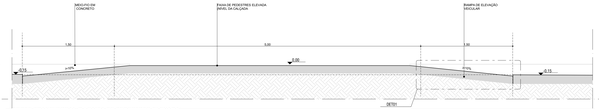


CORTE TRANSVERSAL B | FAIXA DE PEDESTRES ELEVADA
ESCALA 1:25

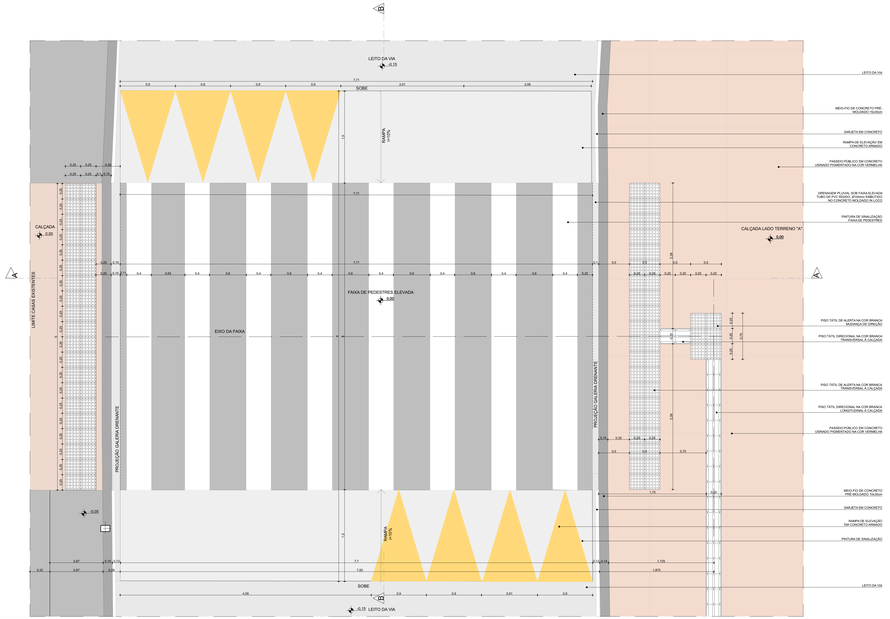


AMP01 | TRAVESSIA DE PEDESTRES EM NÍVEL ELEVADO
ESCALA 1:50

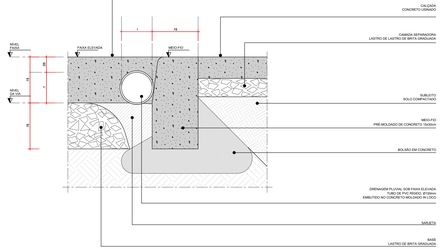


DET02
DRENAGEM FAIXA ELEVADA
ESC 1:5

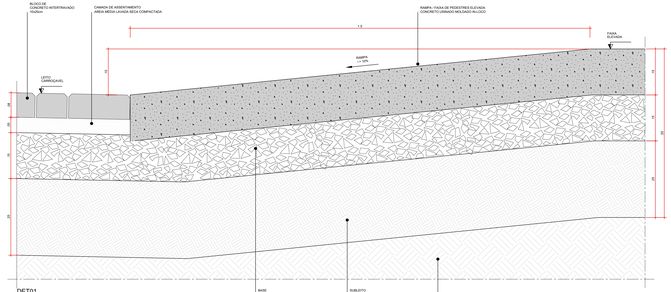

BLOCO DE CONCRETO INTERTRAVADO 10x20cm
CAMADA DE ASSENTAMENTO AREIA MÉDIA LAVADA SECA COMPACTADA
RAMPA - FAIXA DE PEDESTRES ELEVADA CONCRETO USINADO MOLDADO IN LOCO
1.5
FAIXA ELEVADA
LEITO CARROÇAVEL
RAMPA 12.50%
0.15
0.15
0.15

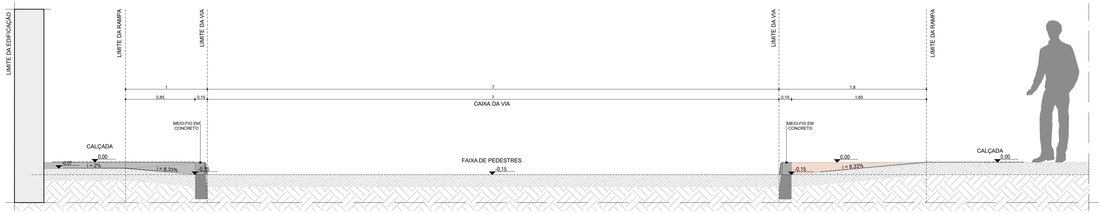


CORTE LONGITUDINAL A | REBAIXO DE CALÇADA
ESCALA 1:25

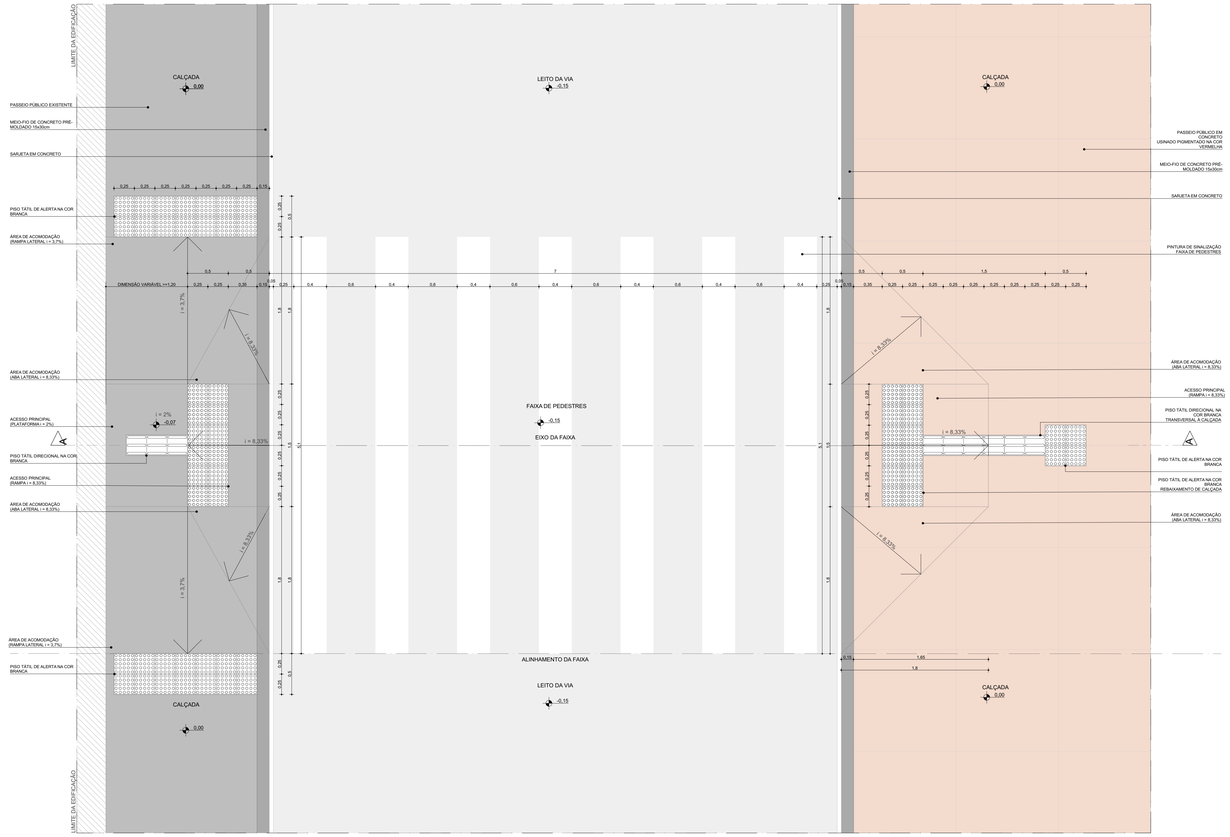

AMP02 | REBAIXO DE MEIO-FIO
ESCALA 1:25

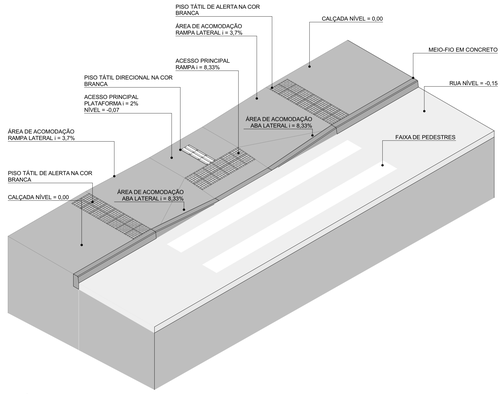

ISOMÉTRICA 01 | REBAIXAMENTO DE CALÇADA ESTREITA
ESCALA 1:50

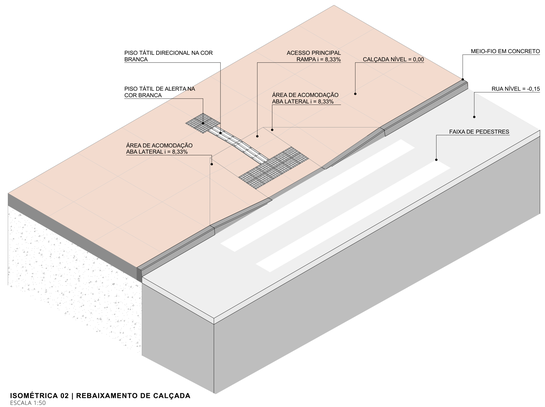

ISOMÉTRICA 02 | REBAIXAMENTO DE CALÇADA
ESCALA 1:50

NOTAS:

1. LARGURA E COR DE SINALIZAÇÃO TÁTIL DIRECIONAL E ALERTA CONFORME NBR 16537.

2. POR SE TRATAR DE SITUAÇÃO TÍPICA, AS COTAS DE NÍVEL APRESENTADAS NESTE DESENHO SÃO RELATIVAS, TENDO COMO PONTO 0.00 A CALÇADA, COM O OBJETIVO DE INDICAR O DESNÍVEL EM RELAÇÃO À VIA E À FAIXA DE PEDESTRES. PARA INFORMAÇÕES SOBRE AS COTAS ESPECÍFICAS DE CADA FAIXA DE PEDESTRES DEVERÃO SER CONSULTADAS AS PRANCHAS NA ESCALA 1:125.

3. NOS PONTOS EM QUE HOUVER REBAIXO DE CALÇADA JÁ IMPLANTADOS, OS QUAIS SERÃO OBJETO DE RECUPERAÇÃO, A ÁREA DE ACOMODAÇÃO (ABAS LATERAIS) DEVERÁ MANTER AS DIMENSÕES ATUALMENTE EXISTENTES. NESSES CASOS, NÃO SERÁ OBRIGATÓRIA A ADOÇÃO DAS DIMENSÕES INDICADAS NOS DESENHOS DE AMPLIAÇÃO, EM RAZÃO DAS CONDICIONANTES FÍSICAS PREVIAMENTE CONSOLIDADAS NO LOCAL.

4. O PROJETO URBANÍSTICO INTEGRADO APRESENTA CALÇADAS COM LARGURAS DISTINTAS, EM QUE DEVERÁ SER ADOTADO O TIPO DE REBAIXO DE CALÇADA COMPATÍVEL COM AS CONDIÇÕES ESPECÍFICAS DE CADA LADO DA VIA. ASSIM, PARA CALÇADAS COM LARGURA REDUZIDA, DEVERÃO SER CONSIDERADAS SOLUÇÕES ADEQUADAS À LIMITAÇÃO DE ESPAÇO, ENQUANTO, PARA CALÇADAS COM LARGURA SUFICIENTE, DEVERÃO SER SEGUIDAS AS CONFIGURAÇÕES PADRÃO INDICADAS EM PROJETO.

5. OS DESENHOS APRESENTADOS REFEREM-SE A UMA SITUAÇÃO TÍPICA, SENDO AS LARGURAS DAS VIAS INDICATIVAS. PARA A IMPLANTAÇÃO, DEVERÃO SER CONSIDERADAS AS LARGURAS REAIS DE CADA VIA, CONFORME AS CONDIÇÕES ESPECÍFICAS DO LOCAL.

coletivo de projetos

AUTORES RESPONSÁVEIS TÉCNICOS

Fabiano José Arcádio Sobreira
CAU A243085-6

Paulo Victor Borges Ribeiro
CAU A86468-9

PROJETO TERCEIRIZADO

PROJETO URBANISTICO INTEGRADO - TERRITÓRIO RUBEM BERTA PORTO ALEGRE - RS

GOVERNO DO ESTADO
RIO GRANDE DO SUL
SECRETARIA DE DESENVOLVIMENTO URBANO E METROPOLITANO

SEDUR - SECRETARIA DE DESENVOLVIMENTO URBANO E METROPOLITANO
DPM - DEPARTAMENTO URBANO E METROPOLITANO
CENTRO ADMINISTRATIVO FERNANDO FERRARI - AV. BORGES DE MEDEIROS, N 1501
BAIRRO PRAIA DE BELAS - PORTO ALEGRE/RS
CEP - 90110-150

DIVISÃO DPM - DEPARTAMENTO URBANO E METROPOLITANO	DIRETORA Tassiele Francesconi
PROJETO URBANISTICO INTEGRADO - TERRITÓRIO RUBEM BERTA PORTO ALEGRE RIO GRANDE DO SUL	CHEFE DE DIVISÃO Isabel Coutinho
ENDEREÇO DO TERRENO RUBEM BERTA, PORTO ALEGRE/RS	
ETAPA/ DISCIPLINA PROJETO EXECUTIVO - SISTEMA VIÁRIO - URBANIZAÇÃO, PAISAGISMO E SINALIZAÇÃO VIÁRIA - TERRENO A - RUBEM BERTA, PORTO ALEGRE	AREA TOTAL DO PROJETO URBANISTICO INTEGRADO 47.870,58 m²
CONTEÚDO AMP02	REBAIXO DE MEIO-FIO, CORTE LONGITUDINAL A	REBAIXO DE CALÇADA, ISOMÉTRICA 01	REBAIXAMENTO DE CALÇADA ESTREITA, ISOMÉTRICA 02	REBAIXAMENTO DE CALÇADA	

ESCALA	DATA	SÉRIE	FOLHA
INDICADA	22/07/2026	SNV	0302

ARQUIVO
RSSEGURO-SEDUR-POA-RUBEMBERTA-B-V-URB-PSG-SNV-PE-0302-R00