
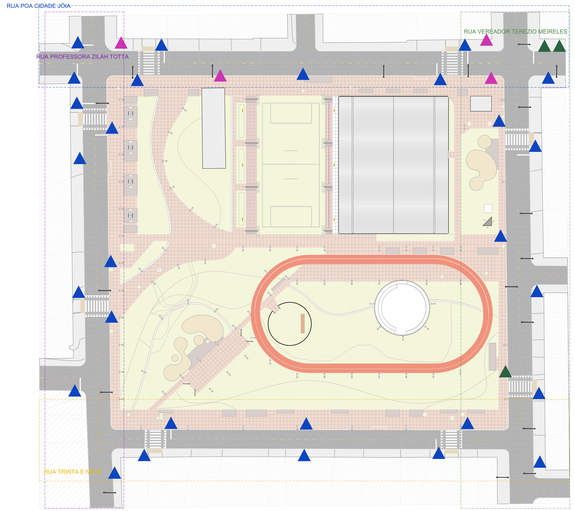


SNV | PLANTA GERAL
ESCALA 1:750

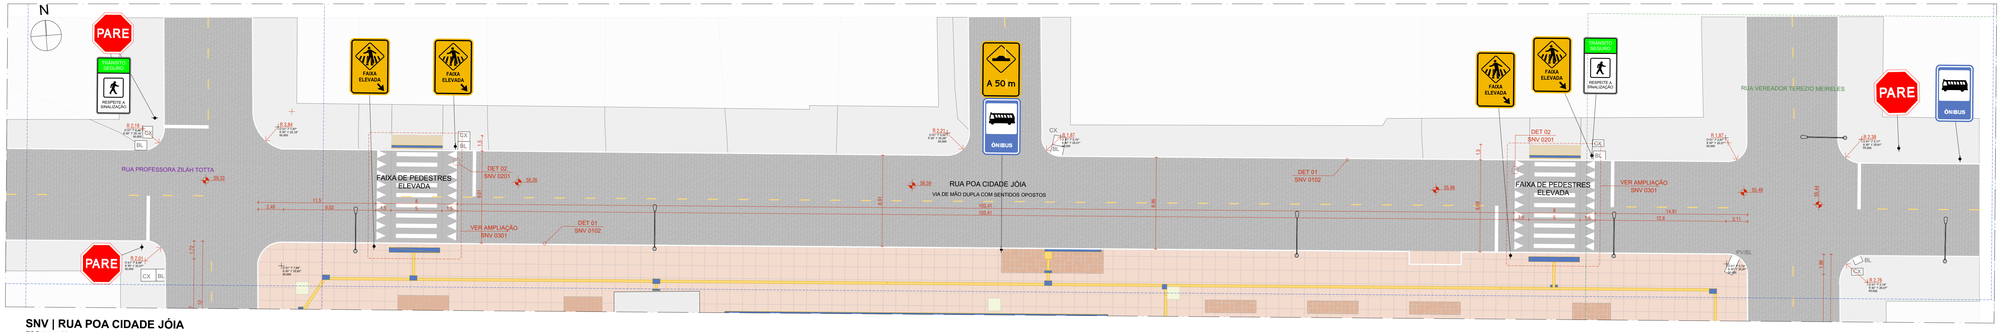

SNV | RUA POA CIDADE JÓIA
ESCALA 1:200

LEGENDA

PAVIMENTAÇÃO

- VIA VEICULAR COM PAVIMENTAÇÃO EM PARALELEPÍPEDOS A SER RECUPERADA - CONF. PROJETO DE PAVIMENTAÇÃO
- CALÇADA EM CONCRETO USINADO PIGMENTADO NA COR VERMELHA, JUNTA SECA, CONF. PROJETO.

SINALIZAÇÃO VIÁRIA

- PLACA EXISTENTE A SER MANTIDA
- PLACA EXISTENTE A SER REMOVIDA
- PLACA PROPOSTA

SINALIZAÇÃO DE PISO

- PISO TÁTIL DIRECIONAL
- PISO TÁTIL DE ALERTA

PV - PONTO DE VISTORIA
BL - BOCA DE LOBO

PLACAS DE ADVERTÊNCIA			
CÓDIGO	PRÉ-VISUALIZAÇÃO	QUANTO.	ESPECIFICAÇÃO
A-18-3	A 50 m	7	PLACA: SALIÊNCIA OU LOMBADA À 50M DIMENSÃO: 600X800MM; FUNDO: AMARELA; SÍMBOLO: PRETA
A-32-b-3	FAIXA ELEVADA	16	PLACA: PASSAGEM DE PEDESTRES COM FAIXA ELEVADA; DIMENSÃO: 600X800MM; FUNDO: AMARELA SÍMBOLO: PRETA

PLACAS DE REGULAMENTAÇÃO			
CÓDIGO	PRÉ-VISUALIZAÇÃO	QUANTO.	ESPECIFICAÇÃO
R-1	PARE	4	PLACA EXISTENTE: PARE; DIMENSÃO: 600X600MM; FUNDO: VERMELHO; SÍMBOLO: BRANCO;
R-19 (30)	30 km/h	6	R25CM; FUNDO: BRANCO, BORDA VERMELHA
SAU-26	ÔNIBUS	3	PLACA EXISTENTE: SINALIZAÇÃO DE SERVIÇO AUXILIAR PONTO DE PARADA - PONTO DE ÔNIBUS; DIMENSÃO: 600X800MM; FUNDO: AZUL ;SÍMBOLO: PRETO;
TRÂNSITO SEGURO	TRÂNSITO SEGURO / RESPEITE A SINALIZAÇÃO	4	PLACA: TRÂNSITO SEGURO, PADRÃO EPTC, COM PICTOGRAMA DA PLACA E-19; DIMENSÃO 600X1000MM; FUNDO: BRANCA E VERDE; SÍMBOLO: PRETA;

VEGETAÇÃO ARBÓREA PRÉ-EXISTENTE

CÓD.	ESTADO
EM	ÁRVORE EXISTENTE A SER MANTIDA

PADRONIZAÇÃO DAS MUDAS ARBÓREAS
AS MUDAS ARBÓREAS ESPECIFICADAS NESTE PROJETO DEVERÃO ESTAR EM CONFORMIDADE COM OS CRITÉRIOS TÉCNICOS ESTABELECIDOS PELA ABNT NBR 16246 (FLORESTAS URBANAS – MANEJO DE ÁRVORES, ARBUSTOS E OUTRAS PLANTAS LENHOSAS), ASSEGURANDO QUALIDADE, ESTABILIDADE E DESEMPENHO ADEQUADOS À ARBORIZAÇÃO URBANA.PARA ISSO, DEVERÃO APRESENTAR:
1. MUDAS SADIAS E VIGOROSAS;
2. BOA FORMAÇÃO DO SISTEMA RADICULAR, CONTIDO EM RECIPIENTE APROPRIADO E SEM ENOVELAMENTO;
3. TRONCO ÚNICO, ERETO E BEM DESENVOLVIDO, SEM BIFURCAÇÕES PRECOCES.
4. AUSÊNCIA DE PRAGAS, DOENÇAS OU DANOS MECÂNICOS;
5. ALTURA MÍNIMA E DIÂMETRO DO COLO COMPATÍVEIS COM A ESPÉCIE;
6. IDENTIFICAÇÃO BOTÂNICA CORRETA E DOCUMENTAÇÃO FITOSSANITÁRIA DE PROCEDÊNCIA.
7. CONDIÇÕES FITOSSANITÁRIAS ADEQUADAS AO PLANTIO URBANO.
7.PORTE COMPATÍVEL COM O LOCAL DE PLANTIO, CONSIDERANDO INFRAESTRUTURA, RECUOS E REDES AÉREAS.
8. IDADE MÍNIMA DE 4 (QUATRO) ANOS NO MOMENTO DO PLANTIO.

NOTAS:
1. DIMENSÕES E NÍVEIS EM METRO.
2. CONFERIR MEDIDAS NA OBRA.
3. OS NÍVEIS DE REFERÊNCIA DO PROJETO, EQUIVALEM ÀS COTAS ALTIMÉTRICAS DO LEVANTAMENTO TOPOGRÁFICO PLANIALTIMÉTRICO.
4. AS FAIXAS ELEVADAS DE PEDESTRES DEVERÃO SER EXECUTADAS EM PAVIMENTAÇÃO/ASFÁLTICA, CONFORME DETALHAMENTO E ESPECIFICAÇÕES DO PROJETO.

coletivo de projetos

AUTORES RESPONSÁVEIS TÉCNICOS

Fabiano José Arcádio Sobreira
CAU A24308-8

Paulo Victor Borges Ribeiro
CAU A86468-9

PROJETO TERCEIRIZADO

PROJETO URBANISTICO INTEGRADO - TERRITÓRIO RUBEM BERTA PORTO ALEGRE - RS

GOVERNO DO ESTADO
RIO GRANDE DO SUL
SECRETARIA DE DESENVOLVIMENTO URBANO E METROPOLITANO


SEDUR - SECRETARIA DE DESENVOLVIMENTO URBANO E METROPOLITANO
DPM - DEPARTAMENTO URBANO E METROPOLITANO
CENTRO ADMINISTRATIVO FERNANDO FERRARI - AV. BORGES DE MEDEIROS, N 1501 -
BAIRRO PRAIA DE BELAS - PORTO ALEGRE/RS
CEP - 90110-150

DIVISÃO DPM - DEPARTAMENTO URBANO E METROPOLITANO	DIRETORA Taisiele Francesconi
PROJETO URBANISTICO INTEGRADO - TERRITÓRIO RUBEM BERTA PORTO ALEGRE RIO GRANDE DO SUL	CHEFE DE DIVISÃO Isabel Coutinho
ENDEREÇO DO TERRENO RUBEM BERTA, PORTO ALEGRE/RS	
ETAPA/ DISCIPLINA PE - PROJETO EXECUTIVO - SISTEMA VIÁRIO - URBANIZAÇÃO, PAISAGISMO E SINALIZAÇÃO VIÁRIA - TERRENO D - RUBEM BERTA, PORTO ALEGRE	ÁREA TOTAL DO PROJETO URBANISTICO INTEGRADO 47.870,58m2


SNV | PLANTA GERAL, SNV | RUA POA CIDADE JÓIA, QTD | PLACAS DE ADVERTÊNCIA, QTD | PLACAS DE REGULAMENTAÇÃO

ESCALA	DATA	SÉRIE	FOLHA
INDICADA	22/07/2026		0101


ARQUIVO
RSSEGURO-SEDUR-POA-RUBEMBERTA-D-V-URB-PSG-SNV-PE-0101-R03

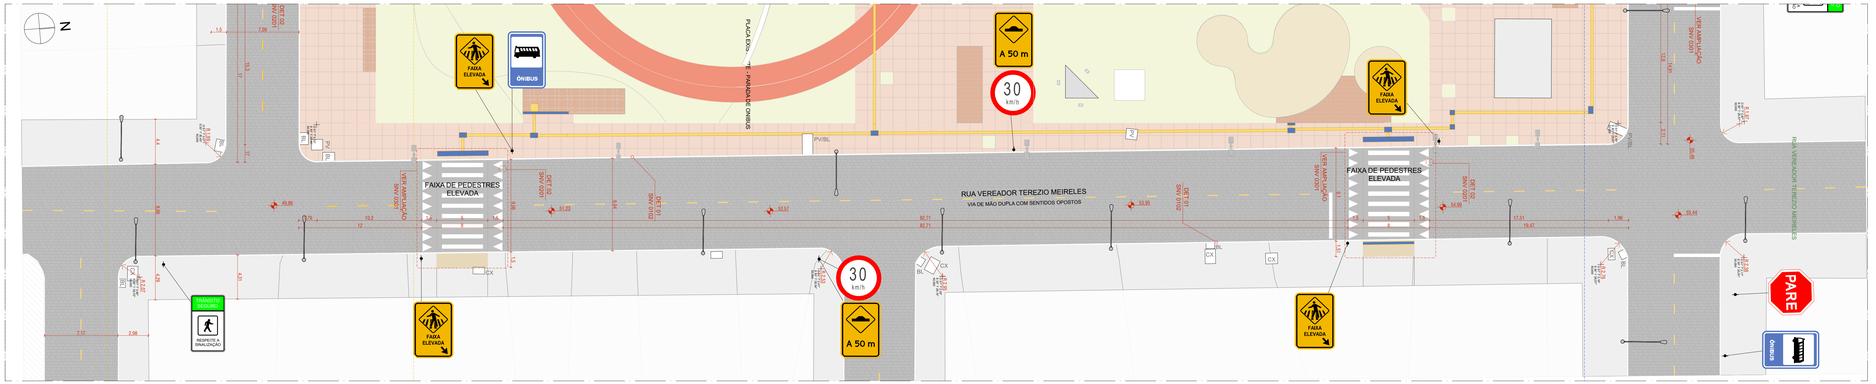

SNV | RUA VEREADOR TEREZIO MEIRELES
ESCALA 1:200

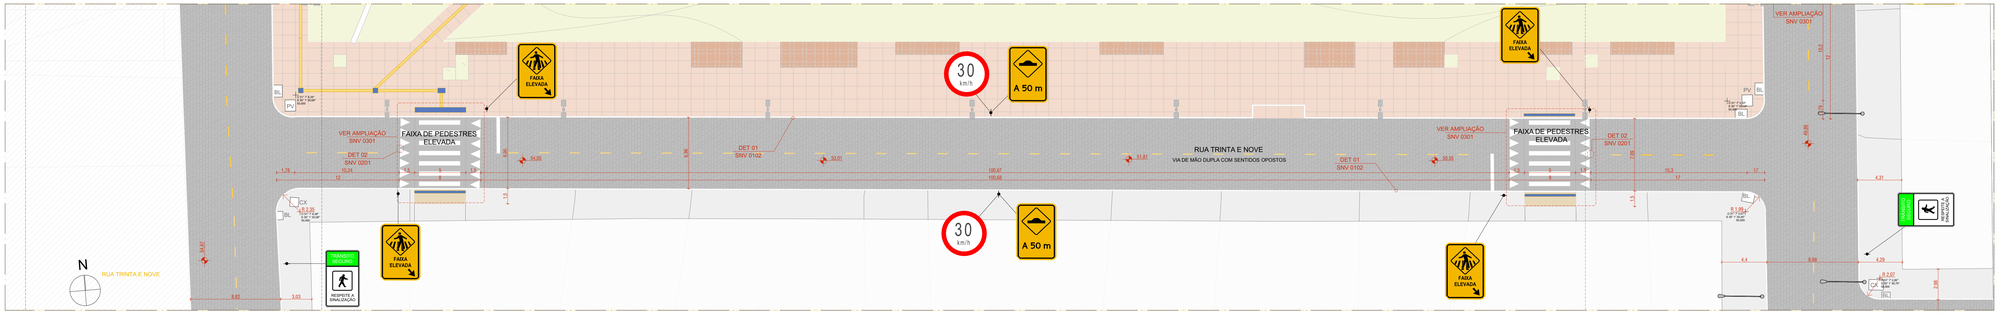

SNV | RUA TRINTA E NOVE
ESCALA 1:200

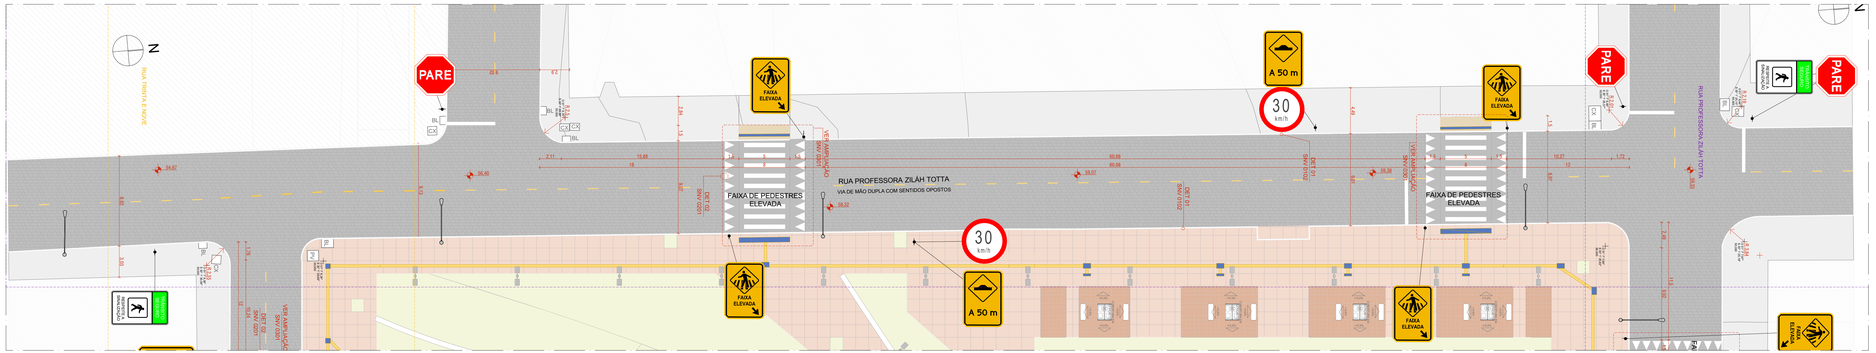

SNV | RUA PROFESSORA ZILÁH TOTTA
ESCALA 1:200

LEGENDA

PAVIMENTAÇÃO

- VIA VEICULAR COM PAVIMENTAÇÃO EM PARALELEPÍPEDOS A SER RECUPERADA - CONF. PROJETO DE PAVIMENTAÇÃO
- CALÇADA EM CONCRETO USINADO PIGMENTADO NA COR VERMELHA, JUNTA SECA, CONF. PROJETO.

PV - PONTO DE VISTORIA
BL - BOCA DE LOBO

SINALIZAÇÃO DE PISO

- PISO TÁTIL DIRECIONAL
- PISO TÁTIL DE ALERTA

PLACAS DE ADVERTÊNCIA

CÓDIGO	PRÉ-VISUALIZAÇÃO	QUANTO.	ESPECIFICAÇÃO
A-18-3	A 50 m	7	PLACA: SALIÊNCIA OU LOMBADA À 50M DIMENSÃO: 600X800MM; FUNDO: AMARELA; SÍMBOLO: PRETA
A-32-b-3	FAIXA ELEVADA	16	PLACA: PASSAGEM DE PEDESTRES COM FAIXA ELEVADA; DIMENSÃO: 600X800MM; FUNDO: AMARELA SÍMBOLO: PRETA

PLACAS DE REGULAMENTAÇÃO

CÓDIGO	PRÉ-VISUALIZAÇÃO	QUANTO.	ESPECIFICAÇÃO
R-1	PARE	4	PLACA EXISTENTE: PARE; DIMENSÃO: 600X600MM; FUNDO: VERMELHO; SÍMBOLO : BRANCO;
R-19 (30)	30 km/h	6	R25CM; FUNDO: BRANCO, BORDA VERMELHA
SAU-26	ÔNIBUS	3	PLACA EXISTENTE: SINALIZAÇÃO DE SERVIÇO AUXILIAR PONTO DE PARADA - PONTO DE ÔNIBUS; DIMENSÃO: 600X800MM; FUNDO: AZUL ;SÍMBOLO: PRETO;
TRÂNSITO SEGURO	TRÂNSITO SEGURO / RESPEITE A SINALIZAÇÃO	4	PLACA: TRÂNSITO SEGURO, PADRÃO EPTC, COM PICTOGRAMA DA PLACA E-19; DIMENSÃO 600X1000MM; FUNDO: BRANCA E VERDE; SÍMBOLO: PRETA;

VEGETAÇÃO ARBÓREA PRÉ-EXISTENTE

CÓD.	ESTADO
EM	ÁRVORE EXISTENTE A SER MANTIDA

PADRONIZAÇÃO DAS MUDAS ARBÓREAS

AS MUDAS ARBÓREAS ESPECIFICADAS NESTE PROJETO DEVERÃO ESTAR EM CONFORMIDADE COM OS CRITÉRIOS TÉCNICOS ESTABELECIDOS PELA ABNT NBR 13.139 E DEMAIS NORMAS APLICÁVEIS, APRESENTANDO ATRIBUTOS E OUTRAS PLANTAS LENHOSAS), ASSEGURANDO QUALIDADE, ESTABELECIDO E DESENVOLVIMENTO ADEQUADOS À ARBORIZAÇÃO URBANA PARA ISSO, DEVERÃO APRESENTAR,
NO MÍNIMO, AS SEGUINTES CARACTERÍSTICAS:
1. BOA FORMAÇÃO DO SISTEMA RADICULAR, CONTIDO EM RECIPIENTE APROPRIADO E SEM ENOVELAMENTO;
2. TRONCO ÚNICO, ERETO E BEM DESENVOLVIDO, SEM BIFURCAÇÕES PRECOCES;
3. AUSÊNCIA DE PRAGAS, DOENÇAS OU DANOS MECÂNICOS;
4. ALTURA MÍNIMA E DIÂMETRO DO COLO COMPATÍVEIS COM A ESPÉCIE;
5. COPA BEM FORMADA, COM RAMIFICAÇÕES E FOLHAGEM EM QUANTIDADE DE PROCEDÊNCIA;
6. CONDIÇÕES FITOSSANITÁRIAS ADEQUADAS AO PLANTIO URBANO;
7.PORTE COMPATÍVEL COM O LOCAL DE PLANTIO, CONSIDERANDO INFRAESTRUTURA, RECUOS E REDES AÉREAS.
8. IDADE MÍNIMA DE 4 (QUATRO) ANOS NO MOMENTO DO PLANTIO.

NOTAS:
1. DIMENSÕES E NÍVEIS EM METRO.
2. CONFERIR MEDIDAS NA OBRA.
3. OS NÍVEIS DE REFERÊNCIA DO PROJETO, EQUIVALEM ÀS COTAS ALTIMÉTRICAS DO LEVANTAMENTO TOPOGRÁFICO PLANIALTIMÉTRICO.
4. AS FAIXAS ELEVADAS DE PEDESTRES DEVERÃO SER EXECUTADAS EM PAVIMENTAÇÃO ASFÁLTICA, CONFORME DETALHAMENTO E ESPECIFICAÇÕES DO PROJETO.

coletivo de projetos

AUTORES RESPONSÁVEIS TÉCNICOS

Fabiano José Arcádio Sobreira
CAU A24308-6

Paulo Victor Borges Ribeiro
CAU A96468-9

PROJETO TERCEIRIZADO

PROJETO URBANISTICO INTEGRADO - TERRITÓRIO RUBEM BERTA PORTO ALEGRE - RS

GOVERNO DO ESTADO
RIO GRANDE DO SUL
SECRETARIA DE DESENVOLVIMENTO URBANO E METROPOLITANO

SEDUR - SECRETARIA DE DESENVOLVIMENTO URBANO E METROPOLITANO

DPM - DEPARTAMENTO URBANO E METROPOLITANO


CENTRO ADMINISTRATIVO FERNANDO FERRARI - AV. BORGES DE MEDEIROS, N 1501 -
BAIRRO PRAIA DE BELAS - PORTO ALEGRE/RS
CEP - 90110-150

DIVISÃO: DPM - DEPARTAMENTO URBANO E METROPOLITANO	DIRETORA: Taisiele Francesconi
PROJETO URBANISTICO INTEGRADO - TERRITÓRIO RUBEM BERTA PORTO ALEGRE RIO GRANDE DO SUL	CHEFE DE DIVISÃO: Isabel Coutinho
ENDEREÇO DO TERRENO: RUBEM BERTA, PORTO ALEGRE/RS	
ETAPA/ DISCIPLINA: PE - PROJETO EXECUTIVO - SISTEMA VIÁRIO - URBANIZAÇÃO, PAISAGISMO E SINALIZAÇÃO VIÁRIA - TERRENO D - RUBEM BERTA, PORTO ALEGRE	ÁREA TOTAL DO PROJETO URBANISTICO INTEGRADO: 47.870,58m2

SNV | RUA PROFESSORA ZILÁH TOTTA, SNV | RUA VEREADOR TEREZIO MEIRELES, SNV | RUA TRINTA E NOVE, QTD | PLACAS DE ADVERTÊNCIA, QTD | PLACAS DE REGULAMENTAÇÃO


ESCALA	DATA	SÉRIE	FOLHA
INDICADA	22/07/2026		0102

ARQUIVO: RSSEGURO-SEDUR-POA-RUBEMBERTA-D-V-URB-PSG-SNV-PE-0102-R03

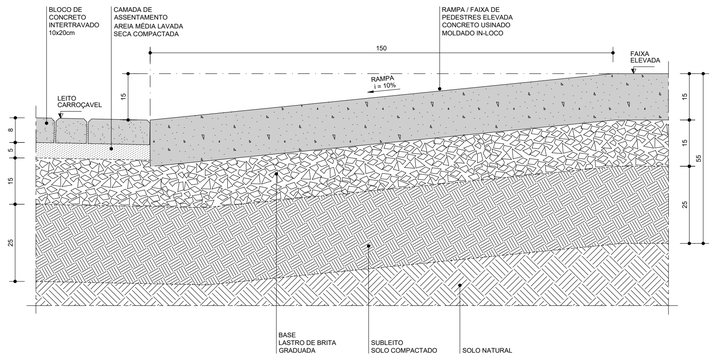

DET. | 01 DETALHE RAMPA FAIXA ELEVADA

ESCALA 1:5

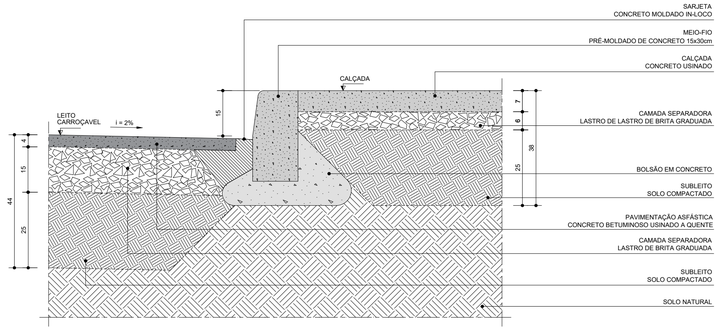

DET. | 02 DETALHE TRANSIÇÃO VIA LOCAL x CALÇADA

ESCALA 1:200

coletivo de projetos

AUTORES RESPONSÁVEIS TÉCNICOS

Fabiano José Arcádio Sobreira
CAU A24308-6

Paulo Victor Borges Ribeiro
CAU A96468-9

PROJETO TERCEIRIZADO

PROJETO URBANISTICO INTEGRADO - TERRITÓRIO RUBEM BERTA PORTO ALEGRE - RS

GOVERNO DO ESTADO
RIO GRANDE DO SUL
SECRETARIA DE DESENVOLVIMENTO URBANO E METROPOLITANO

SEDUR - SECRETARIA DE DESENVOLVIMENTO URBANO E METROPOLITANO

DPM - DEPARTAMENTO URBANO E METROPOLITANO


CENTRO ADMINSTRATIVO FERNANDO FERRARI - AV.BORGES DE MEDEIROS, N 1501 -
BAIRRO PRAIA DE BELAS - PORTO ALEGRE/RS
CEP - 90110-150

DIVISÃO DPM - DEPARTAMENTO URBANO E METROPOLITANO	DIRETORA Tassiele Francescon
PROJETO URBANISTICO INTEGRADO - TERRITÓRIO RUBEM BERTA PORTO ALEGRE RIO GRANDE DO SUL	CHEFE DE DIVISÃO Isabel Coutinho
ENDEREÇO DO TERRENO RUBEM BERTA, PORTO ALEGRE/RS	
ETAPA E DISCIPLINA PE - PROJETO EXECUTIVO - SISTEMA VIÁRIO - URBANIZAÇÃO, PAISAGISMO E SINALIZAÇÃO VIÁRIA - TERRENO D - RUBEM BERTA, PORTO ALEGRE	ÁREA TOTAL DO PROJETO URBANÍSTICO INTEGRADO 47.870,58m2


DET. | 01 DETALHE RAMPA FAIXA ELEVADA, DET. | 02 DETALHE TRANSIÇÃO VIA LOCAL x CALÇADA

ESCALA	DATA	SÉRIE	FOLHA
INDICADA	22/07/2026		0201


ARQUIVO
RSSEGURO-SEDUR-POA-RUBEMBERTA-D-V-URB-PSG-SNV-PE-0201-R01

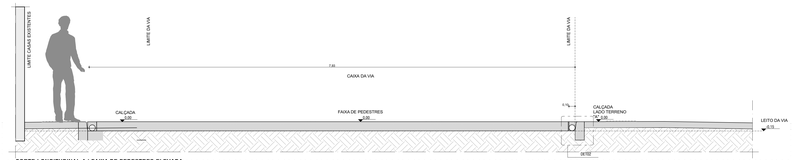


CORTE LONGITUDINAL A | FAIXA DE PEDESTRES ELEVADA
ESCALA 1:25

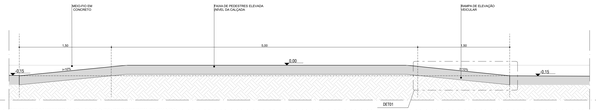


CORTE TRANSVERSAL B | FAIXA DE PEDESTRES ELEVADA
ESCALA 1:25

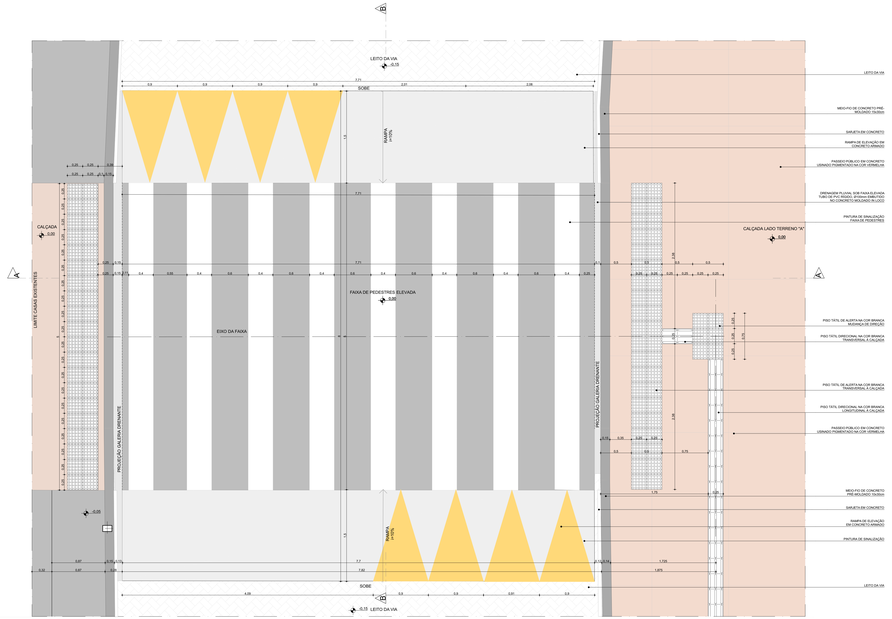


AMP01 | TRAVESSIA DE PEDESTRES EM NÍVEL ELEVADO
ESCALA 1:50

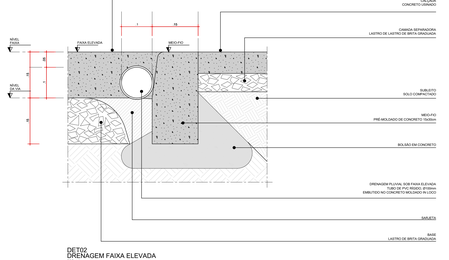

DET02
DRENAGEM FAIXA ELEVADA
ESC 1:5

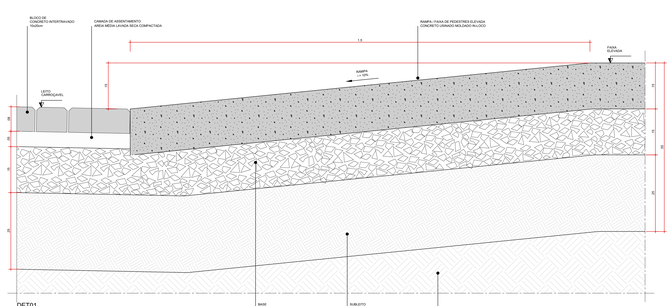

DET01
RAMPA FAIXA ELEVADA
ESC 1:5

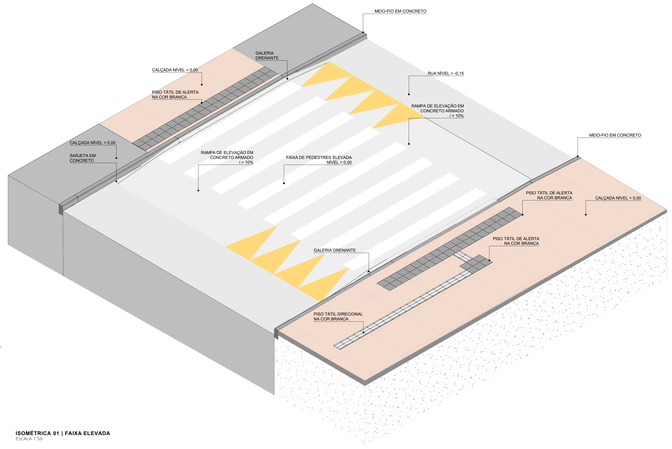

ISOMÉTRICA 01 | FAIXA ELEVADA
Escala 1:50

NOTAS:

1. LARGURA E COR DE SINALIZAÇÃO TÁTIL DIRECIONAL E ALERTA CONFORME NBR 16537.

2. POR SE TRATAR DE SITUAÇÃO TÍPICA, AS COTAS DE NÍVEL APRESENTADAS MEIO DESENHO SÃO RELATIVAS, TENDO COMO REFERÊNCIA O NÍVEL 0,00 DA CALÇADA. AS DIMENSÕES DEVERÃO SER CONSIDERADAS AS LARGURAS REAIS DE CADA VIA, CONFORME AS INFORMAÇÕES SOBRE AS COTAS ESPECÍFICAS DE CADA FAIXA DE PEDESTRES DEVERÃO SER CONSULTADAS AS PRANCHAS NA ESCALA 1:125.

3. OS DESENHOS APRESENTADOS REFERENDAM A UMA SITUAÇÃO TÍPICA, SENDO AS LARGURAS DAS VIAS INDICATIVAS PARA IMPLANTAÇÃO, DEVERÃO SER CONSIDERADAS AS LARGURAS REAIS DE CADA VIA, CONFORME AS CONDIÇÕES ESPECÍFICAS DO LOCAL.

coletivo projetos

AUTORES RESPONSÁVEIS TÉCNICOS
Fabiano José Arcadio Sobreira — CAU A2430-6
Paulo Victor Borges Ribeiro — CAU A96468-9

PROJETO TERCEIRIZADO

PROJETO URBANISTICO INTEGRADO - TERRITÓRIO RUBEM BERTA PORTO ALEGRE - RS

GOVERNO DO ESTADO
RIO GRANDE DO SUL
SECRETARIA DE DESENVOLVIMENTO URBANO E METROPOLITANO

SEDUR - SECRETARIA DE DESENVOLVIMENTO URBANO E METROPOLITANO
DPM - DEPARTAMENTO URBANO E METROPOLITANO
CENTRO ADMINISTRATIVO FERNANDO FERRARI - AV. BORGES DE MEDEIROS, N 1501 - BAIRRO PRAIA DE BELAS - PORTO ALEGRE/RS
CEP - 90110-150

DIVISÃO DPM - DEPARTAMENTO URBANO E METROPOLITANO	DIRETORIA Tiaraiele Francescon
PROJETO URBANÍSTICO INTEGRADO - TERRITÓRIO RUBEM BERTA PORTO ALEGRE RIO GRANDE DO SUL	CHEFE DE DIVISÃO Isabel Coutinho
ENDEREÇO RUBEM BERTA, PORTO ALEGRE/RS	
PROJETO EXECUTIVO - SISTEMA VIÁRIO - URBANIZAÇÃO, PAISAGISMO E SINALIZAÇÃO VIÁRIA - TERRENO A - RUBEM BERTA, PORTO ALEGRE	ÁREA TOTAL DO PROJETO URBANÍSTICO INTEGRADO 41.870,99 m²
CONTEÚDO AMP01	TRAVESSIA DE PEDESTRES EM NÍVEL ELEVADO; CORTE LONGITUDINAL A	FAIXA DE PEDESTRES ELEVADA; CORTE TRANSVERSAL B	FAIXA DE PEDESTRES ELEVADA; DET01	RAMPA FAIXA ELEVADA; DET02	DRENAGEM FAIXA ELEVADA; ISOMÉTRICA 01	FAIXA ELEVADA	

ESCALA INDICADA	DATA 22/07/2026	SERIE SNV	FOLHA 0301
ARQUIVO RSSEGURO-SEDUR-POA-RUBEMBERTA-D-V-URB-PSG-SNV-PE-0301-R00			